

ᬩᬮᬶᬓᬶᬱᬸᬄ ᬳᬩᬭᬩᬶᬲᬸᬯᬶ ᬫᬩᬶ
PEMERINTAH PROVINSI BALI
ᬳᬶᬓᬲᬶ ᬩᬶᬤᬶᬓᬶᬫᬩᬶ ᬓᬶᬩᬶᬮᬸᬬᬩᬸᬯᬓᬶ ᬳᬓᬶᬤᬶᬬᬸᬦᬩᬶ ᬳᬓᬶᬮᬳᬬᬳᬫᬩᬶ
DINAS PENDIDIKAN KEPEMUDAAN DAN OLAHRAGA
ᬤᬲᬶᬓᬶᬫᬩᬶ ᬩᬸᬧᬸᬢᬶᬦᬶᬢᬶᬫᬡᬮᬦᬤᬶᬧᬲᬸᬭ (ᬫᬂᬫᬩᬸᬫᬩᬶ)᭚ ᬧᬶᬫᬧᬸᬧᬸᬢᬸᬦᬓᬶ (ᬫᬩᬸᬫᬩᬶ)᭚᭓᭓᭓



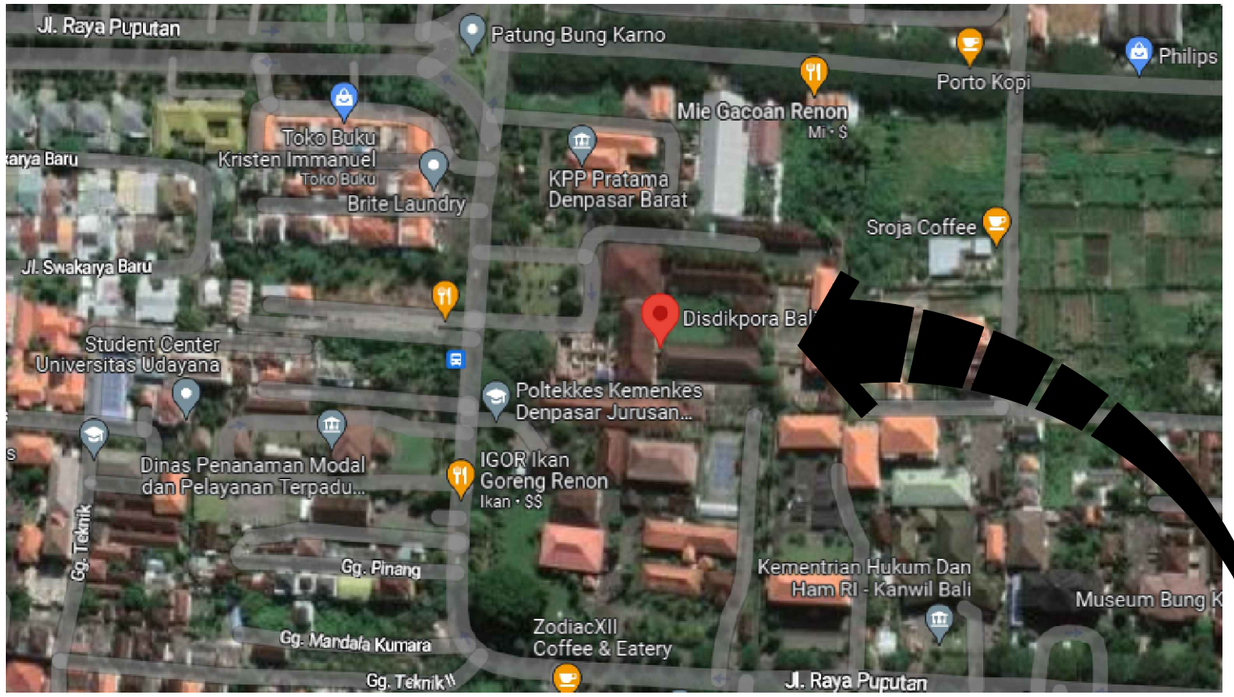

PETA LOKASI

SKALA 1 : NTS

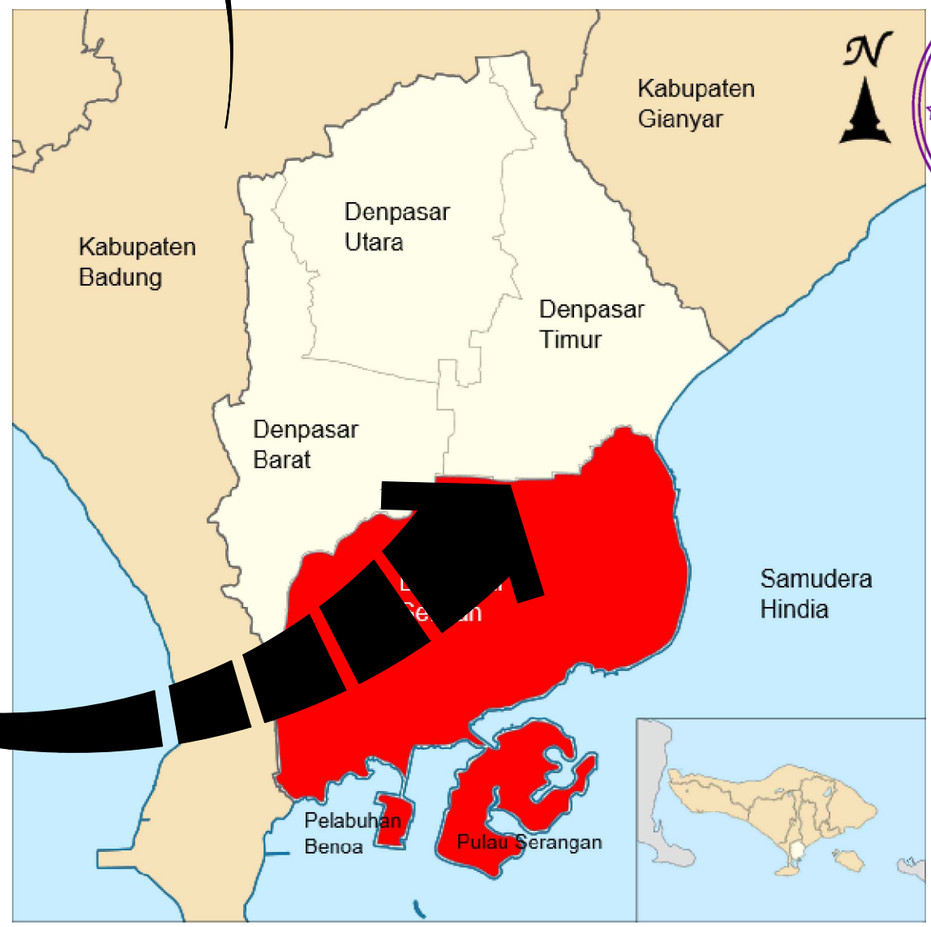

U
B T
S

PEMERINTAH PROVINSI BALI
DINAS PENDIDIKAN KEPEMUDAAN DAN OLAHRAGA
JALAN RAYA PUPUTAN NITI MANDALA DENPASAR (80236), TELEPON (0361) 228119, 235105

PEKERJAAN

PEMBANGUNAN GEDUNG DISDIKPORA
(LANJUTAN)

LOKASI

JL. RAYA PUPUTAN NITI MANDALA DENPASAR

NO	PERBAIKAN	TANGGAL	PARAF

Menyetujui :
PEJABAT PEMBUAT KOMITMEN
PADA SEKRETARIAT DINAS PENDIDIKAN,
KEPEMUDAAN DAN OLAHRAGA PROVINSI BALI

FAJAR APRIANI, ST.,M.Pd
NIP.

SKALA	NO GAMBAR	JML. GAMBAR
1 : NTS	01	79

JUDUL GAMBAR


PETA LOKASI

NO.	NAMA	JABATAN	PARAF
1	Ir. Nyoman Armita	Team Leader	
2	Putu Ryan Priyatna, S.Tr.Spl.,M.T.	Ahli Gedung	
3	M. Sadli, S.T	Ahli MEP	
4	I Wayan Widarsa, ST	Petugas K3	
5	I Gde Nyoman Ronni Hermawan	Surveyor Ukur	
6	I Komang Supartha, ST	Surveyor Hitung	
7	I Putu Agus Sumawijaya, A.Md	Drafter	
8	Ali Hanapiyah, ST	Drafter	
9	Agus Pebrianto, SE	Administrasi	

Penyedia
KONSULTAN PERENCANA
CV. MANAR JAYA

CV. MANAR JAYA
PERENCANAAN DAN PENGAWASAN

I KOMANG EDI SUPUTRA, ST
KUASA DIREKTUR

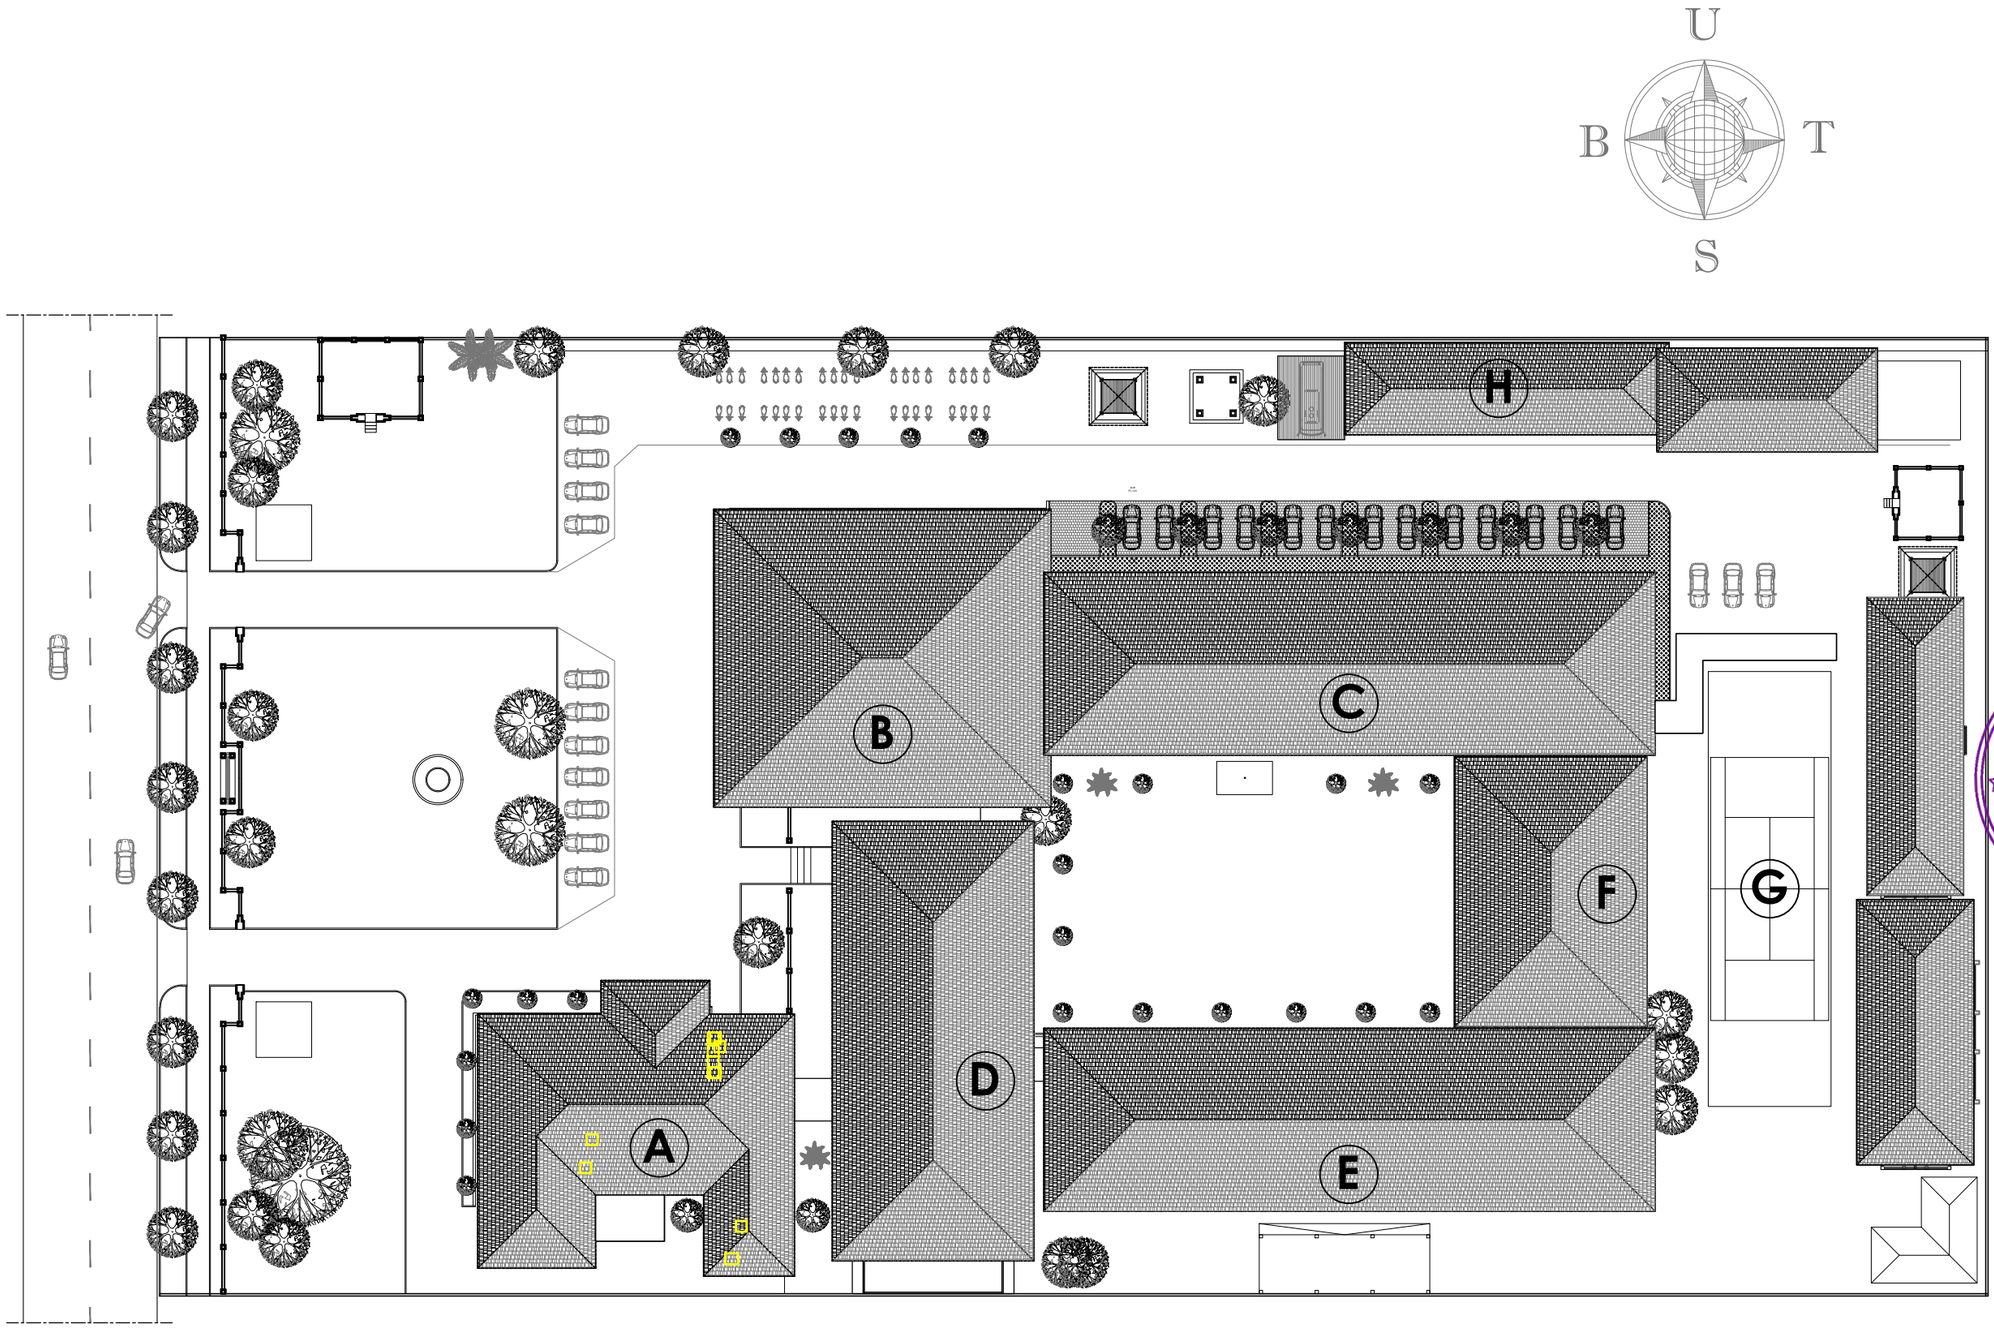

KETERANGAN :
A . GEDUNG KEPALA DINAS
B . GEDUNG AULA
C . BIDANG PK&PLK (YANG DIKERJAKAN)
D . BIDANG SEKRETARIAT
E . BIDANG SMA & SMK
F . UPT. BPTP
G . LAPANGAN
H . KANTIN

SITE EKSISTING

SKALA 1 : NTS

PEMERINTAH PROVINSI BALI
DINAS PENDIDIKAN KEPEMUDAAN DAN OLAHRAGA
JALAN RAYA PUPUTAN NITI MANDALA DENPASAR (80236), TELEPON (0361) 226119, 235105

PEKERJAAN

PEMBANGUNAN GEDUNG DISDIKPORA
(LANJUTAN)

LOKASI

JL. RAYA PUPUTAN NITI MANDALA DENPASAR

NO	PERBAIKAN	TANGGAL	PARAF

Menyetujui :
PEJABAT PEMBUAT KOMITMEN
PADA SEKRETARIAT DINAS PENDIDIKAN,
KEPEMUDAAN DAN OLAHRAGA PROVINSI BALI

FAJAR APRIANI, ST.,M.Pd
NIP. [redacted]

SKALA	NO GAMBAR	JML. GAMBAR
1 : NTS	02	79

JUDUL GAMBAR


SITE EKSISTING

NO.	NAMA	JABATAN	PARAF
1	Ir. Nyoman Armita	Team Leader	
2	Putu Ryan Priyatna, S.Tr.Spl.,M.T.	Ahli Gedung	
3	M. Sadli, S.T	Ahli MEP	
4	I Wayan Widarsa, ST	Petugas K3	
5	I Gde Nyoman Ronni Hermawan	Surveyor Ukur	
6	I Komang Supartha, ST	Surveyor Hitung	
7	I Putu Agus Sumawijaya, A.Md	Drafter	
8	Ali Hanapiyah, ST	Drafter	
9	Agus Pebrianto, SE	Administrasi	

Penyedia
KONSULTAN PERENCANA
CV. MANAR JAYA

CV. MANAR JAYA
PERENCANAAN DAN PENGAWASAN

I KOMANG EDI SUPUTRA, ST
KUASA DIREKTUR

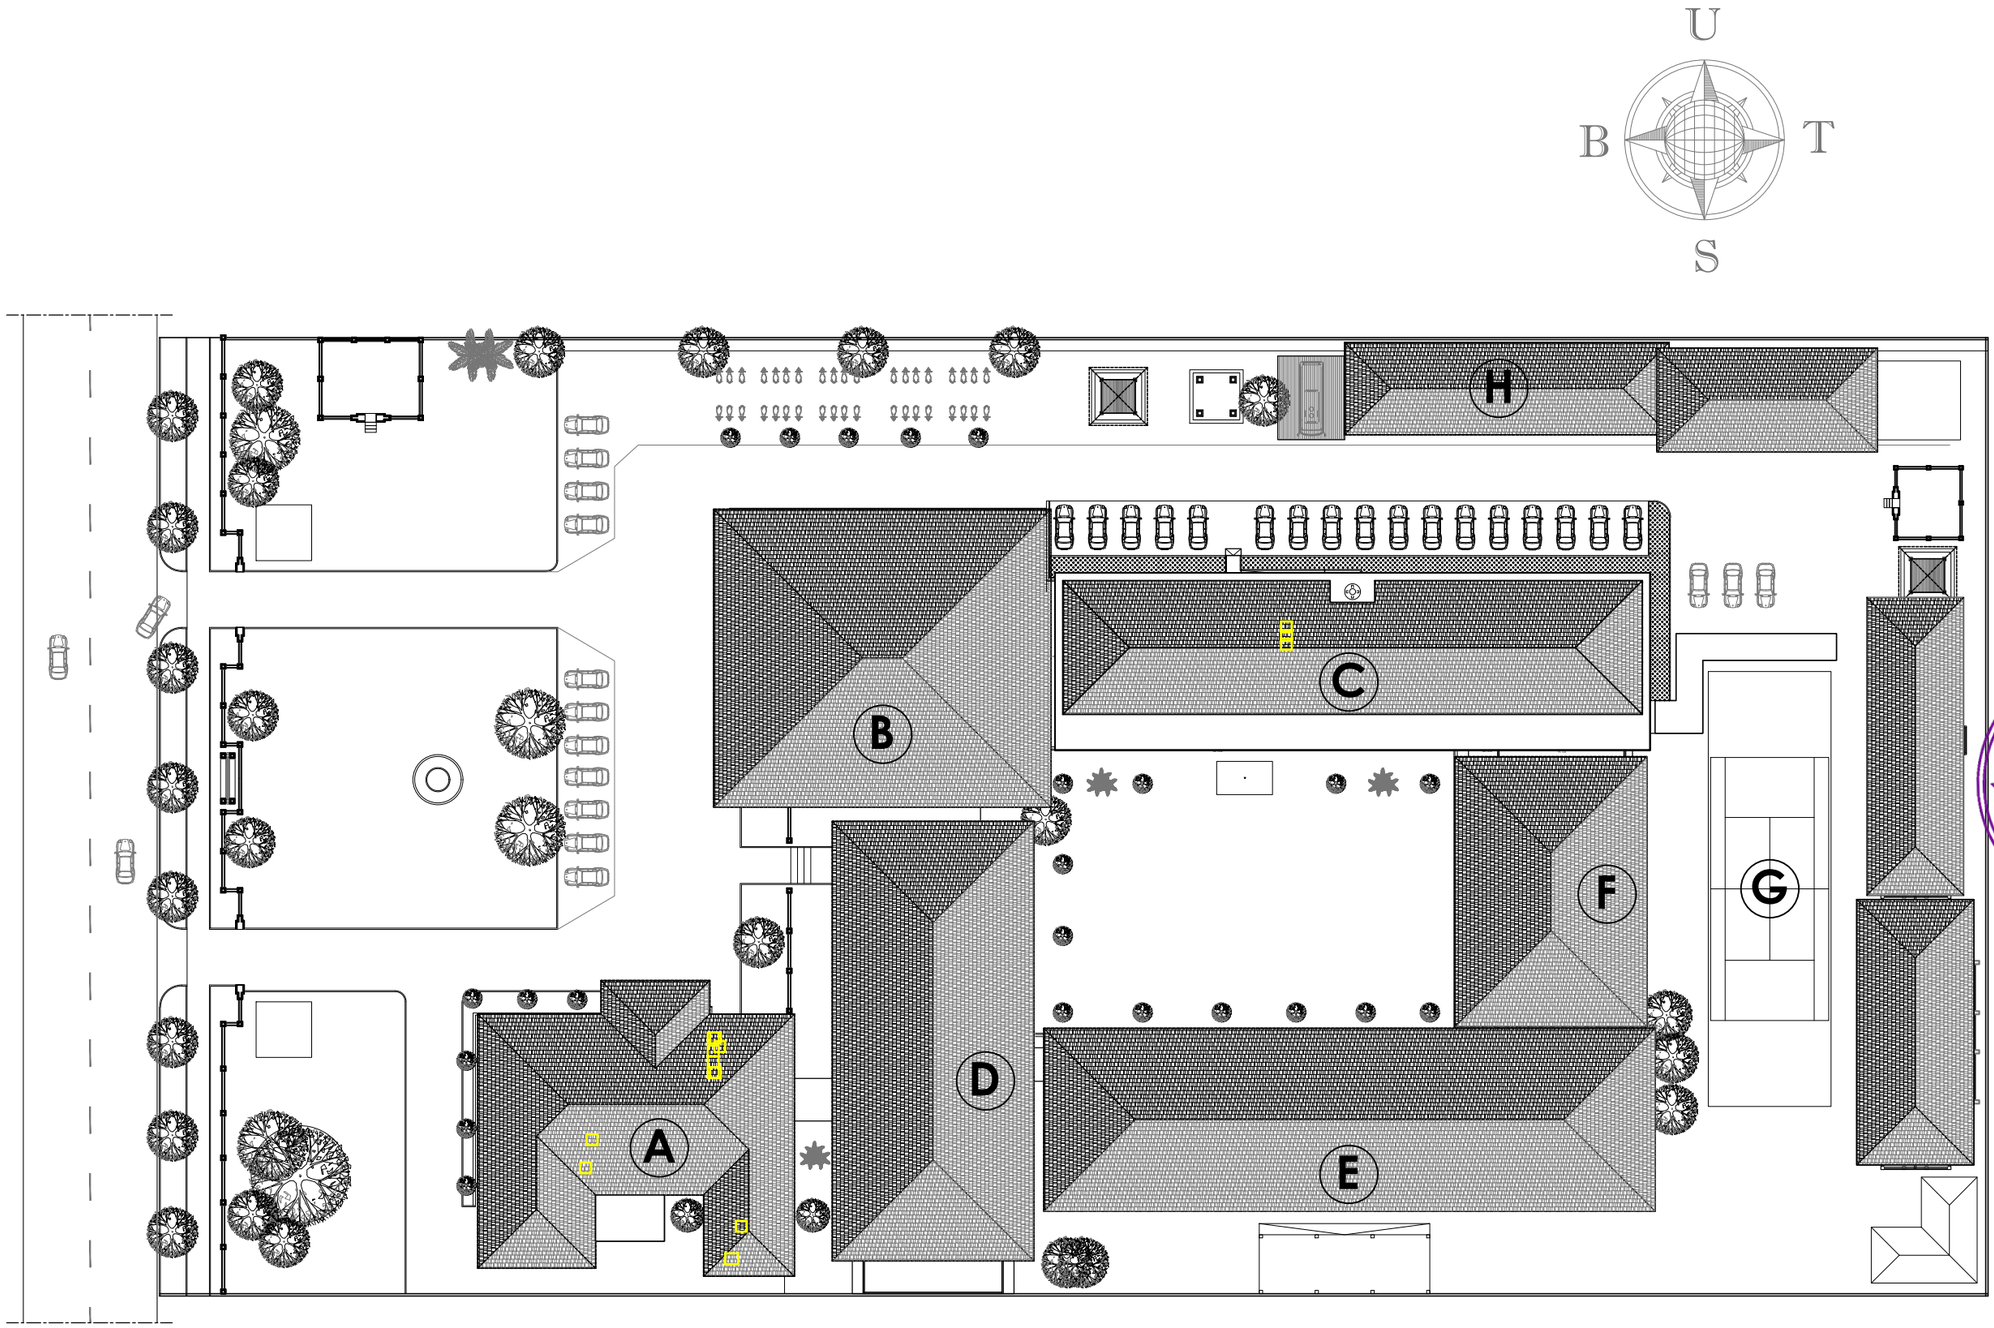

SITE PLAN

SKALA 1 : NTS

KETERANGAN :
A . GEDUNG KEPALA DINAS
B . GEDUNG AULA
C . GEDUNG BARU
D . BIDANG SEKRETARIAT
E . BIDANG SMA & SMK
F . UPT. BPTP
G . LAPANGAN
H . KANTIN

ᬩᬮᬶᬭᬶᬦ᭄ᬢᬃ ᬧᭀᬯᬶᬦ᭄ᬲᬶ ᬩᬮᬶ
PEMERINTAH PROVINSI BALI
ᬤᬶᬦᬱ ᬧᭂᬤᬶᬤᬶᬓᬵᬦ ᬫᭂᬤᬾᬫᬸᬤᬸᬅᬦ ᬤᬶᬦᬱ ᬓᭂᬧᭂᬩᭀᬭᬸᬦ ᬤᬶᬦᬱ ᬓᭂᬧᭂᬩᭀᬭᬸᬦ ᬩᬮᬶ
DINAS PENDIDIKAN KEPEMUDAAN DAN OLAHRAGA
ᬭᬸᬫᬃ ᬤᬶᬦᬱ ᬧᭂᬤᬶᬤᬶᬓᬵᬦ ᬫᭂᬤᬾᬫᬸᬤᬸᬅᬦ ᬤᬶᬦᬱ ᬓᭂᬧᭂᬩᭀᬭᬸᬦ ᬩᬮᬶ (ᬯᬶᬦᬓᬸᬤᬸᬮᬶᬃ) ᬭᬸᬫᬃᬓᬸᬭᬶᬬᬸᬦ ᬭᬸᬫᬃᬓᬸᬭᬶᬬᬸᬦ ᬧᭂᬭᬸᬤᬸᬅᬦ ᬓᭂᬭᬸᬫᬸᬤᬸᬅᬦ ᬤᬶᬦᬱ ᬓᭂᬧᭂᬩᭀᬭᬸᬦ
JALAN RAYA PUPUTAN NITI MANDALA DENPASAR (80236), TELEPON (0361) 226119, 235105

PEKERJAAN

PEMBANGUNAN GEDUNG DISDIKPORA
(LANJUTAN)

LOKASI

JL. RAYA PUPUTAN NITI MANDALA DENPASAR

NO	PERBAIKAN	TANGGAL	PARAF

Menyetujui :
PEJABAT PEMBUAT KOMITMEN
PADA SEKRETARIAT DINAS PENDIDIKAN,
KEPEMUDAAN DAN OLAHRAGA PROVINSI BALI

FAJAR APRIANI, ST.,M.Pd
NIP. [redacted]

SKALA	NO GAMBAR	JML. GAMBAR
1 : NTS	03	79

JUDUL GAMBAR


SITE PLAN

NO.	NAMA	JABATAN	PARAF
1	Ir. Nyoman Armita	Team Leader	
2	Putu Ryan Priyatna, S.Tr.Spl.,M.T.	Ahli Gedung	
3	M. Sadli, S.T	Ahli MEP	
4	I Wayan Widarsa, ST	Petugas K3	
5	I Gde Nyoman Ronni Hermawan	Surveyor Ukur	
6	I Komang Supartha, ST	Surveyor Hitung	
7	I Putu Agus Sumawijaya, A.Md	Drafter	
8	Ali Hanapiyah, ST	Drafter	
9	Agus Pebrianto, SE	Administrasi	

Penyedia
KONSULTAN PERENCANA
CV. MANAR JAYA

CV. MANAR JAYA
PERENCANAAN DAN PENGAWASAN

I KOMANG EDI SUPUTRA, ST
KUASA DIREKTUR

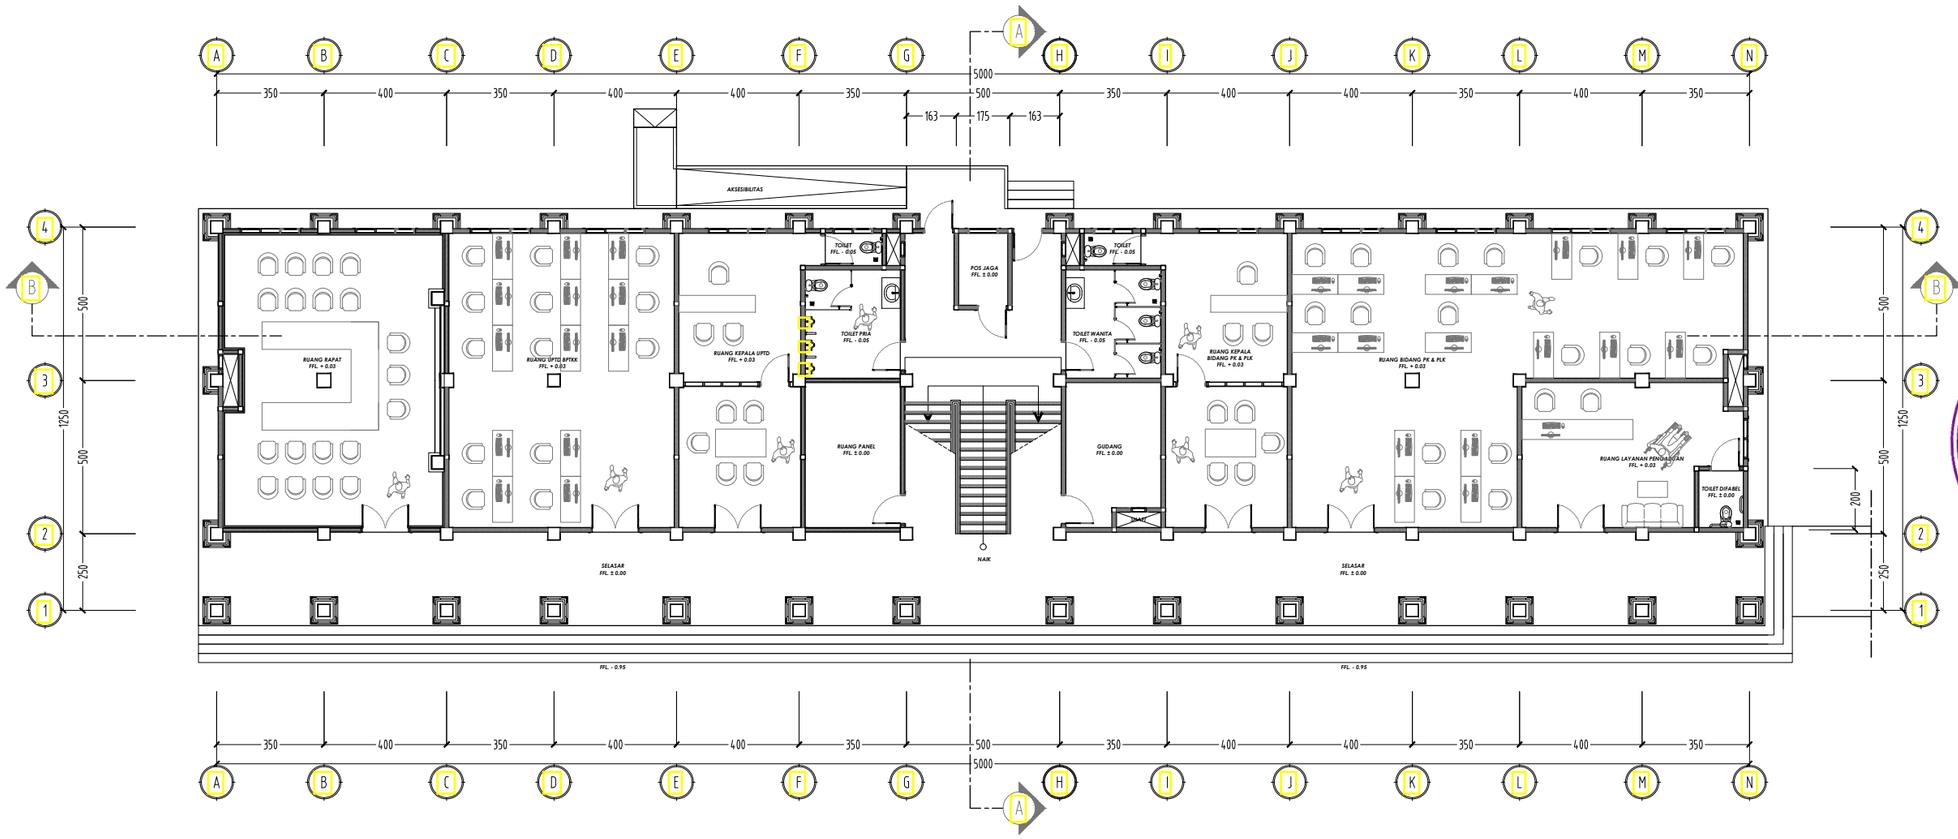

DENAH RENCANA LT.1

SKALA 1 : 200

ပမာ်ရိန္ဒၢ ပ္ဍၢဝိန္ဒဝိ ကၢင်
PEMERINTAH PROVINSI BALI
ꦥꦼꦩꦼꦂꦠꦶꦃꦥꦿꦺꦴꦥꦶꦤ꧀ꦱꦶꦧꦭꦶ
DINAS PENDIDIKAN KEPEMUDAAN DAN OLAHRAGA
ကာယဆိုက်ပညာရေးနှင့်အားကစားဌာန
JALAN RAYA PUPUTAN NITI MANDALA DENPASAR (80236), TELEPON (0361) 228119, 235105

PEKERJAAN

PEMBANGUNAN GEDUNG DISDIKPORA
(LANJUTAN)

LOKASI

JL. RAYA PUPUTAN NITI MANDALA DENPASAR

NO	PERBAIKAN	TANGGAL	PARAF

Menyetujui :
PEJABAT PEMBUAT KOMITMEN
PADA SEKRETARIAT DINAS PENDIDIKAN,
KEPEMUDAAN DAN OLAHRAGA PROVINSI BALI

FAJAR APRIANI, ST.,M.Pd
NIP. [redacted]

SKALA	NO GAMBAR	JML. GAMBAR
1 : 200	07	79

JUDUL GAMBAR


DENAH RENCANA LANTAI 1

NO.	NAMA	JABATAN	PARAF
1	Ir. Nyoman Armita	Team Leader	
2	Putu Ryan Priyatna, S.Tr.Spl.,M.T.	Ahli Gedung	
3	M. Sadli, S.T	Ahli MEP	
4	I Wayan Widarsa, ST	Petugas K3	
5	I Gde Nyoman Ronni Hermawan	Surveyor Ukur	
6	I Komang Supartha, ST	Surveyor Hitung	
7	I Putu Agus Sumawijaya, A.Md	Drafter	
8	Ali Hanapiyah, ST	Drafter	
9	Agus Pebrianto, SE	Administrasi	

Penyedia
KONSULTAN PERENCANA
CV. MANAR JAYA

CV. MANAR JAYA
PERENCANAAN DAN PENGAWASAN

I KOMANG EDI SUPUTRA, ST
KUASA DIREKTUR

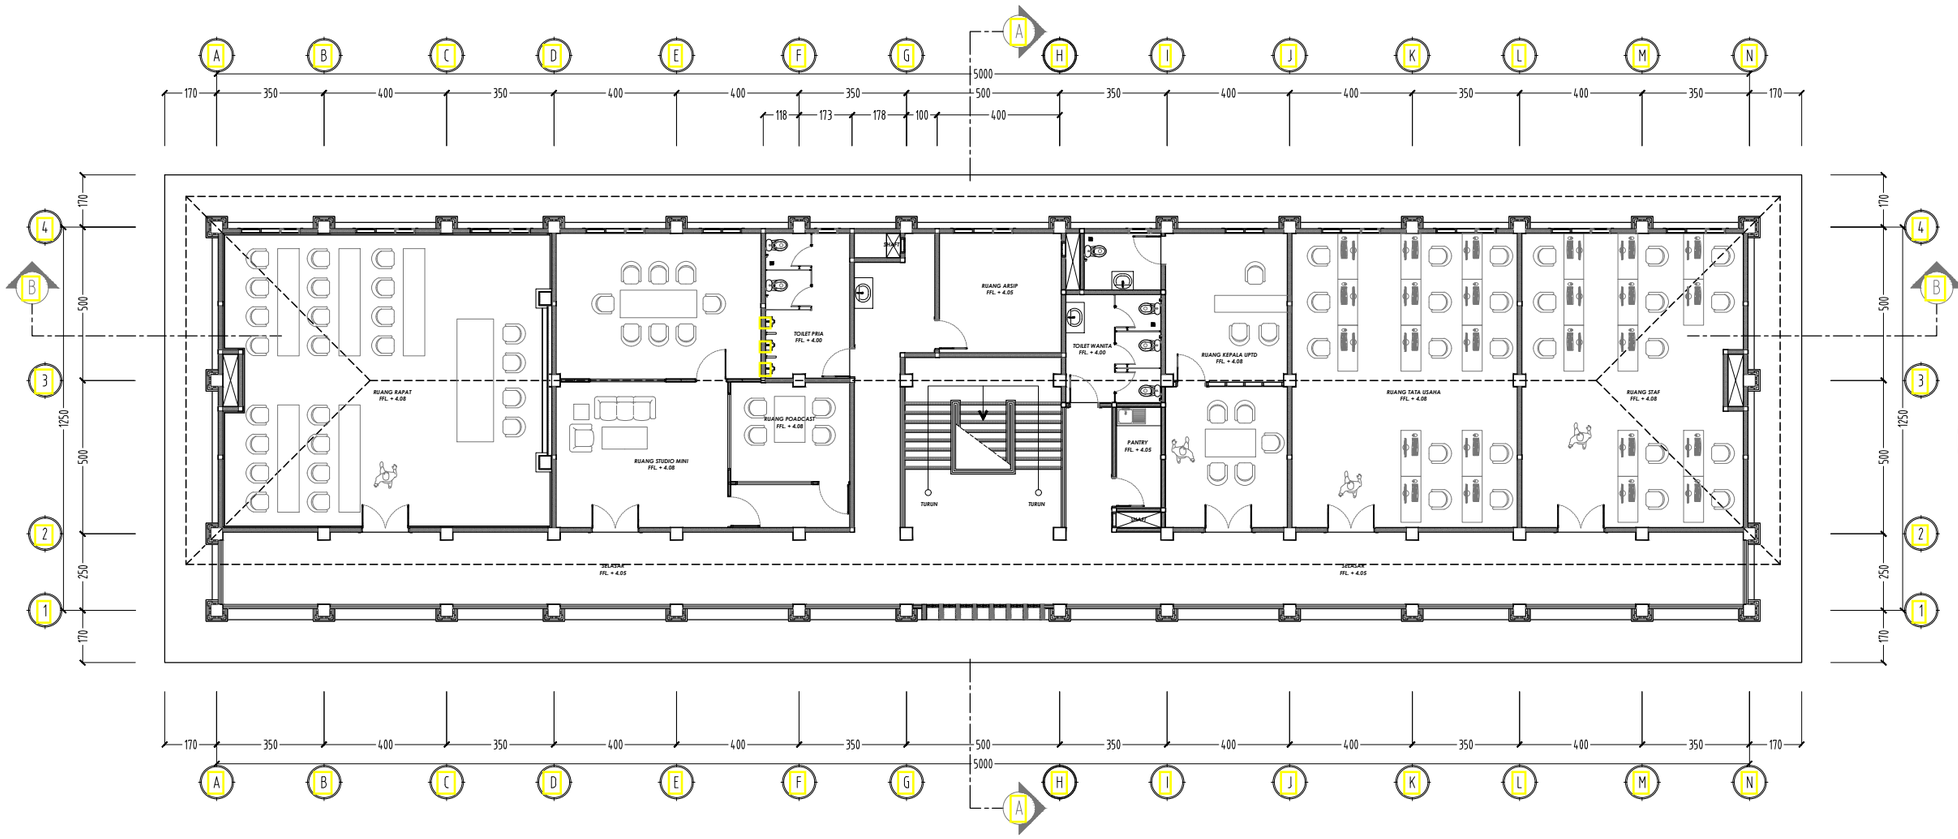

DENAH RENCANA LT.2

SKALA 1 : 200

ပြည်နယ်အစိုးရ
PEMERINTAH PROVINSI BALI
ဒီပသဿိပြည်နယ်အစိုးရအဖွဲ့အစည်းဌာန
DINAS PENDIDIKAN KEPEMUDAAN DAN OLAHRAGA
JALAN RAYA PUPUTAN NITI MANDALA DENPASAR (80236), TELEPON (0361) 228119, 235105

PEKERJAAN

PEMBANGUNAN GEDUNG DISDIKPORA
(LANJUTAN)

LOKASI

JL. RAYA PUPUTAN NITI MANDALA DENPASAR

NO	PERBAIKAN	TANGGAL	PARAF

Menyetujui :
PEJABAT PEMBUAT KOMITMEN
PADA SEKRETARIAT DINAS PENDIDIKAN,
KEPEMUDAAN DAN OLAHRAGA PROVINSI BALI

FAJAR APRIANI, ST.,M.Pd
NIP [redacted]

SKALA	NO GAMBAR	JML. GAMBAR
1 : 200	08	79

JUDUL GAMBAR


DENAH RENCANA LANTAI 2

NO.	NAMA	JABATAN	PARAF
1	Ir. Nyoman Armita	Team Leader	
2	Putu Ryan Priyatna, S.Tr.Spl.,M.T.	Ahli Gedung	
3	M. Sadli, S.T	Ahli MEP	
4	I Wayan Widarsa, ST	Petugas K3	
5	I Gde Nyoman Ronni Hermawan	Surveyor Ukur	
6	I Komang Supartha, ST	Surveyor Hitung	
7	I Putu Agus Sumawijaya, A.Md	Drafter	
8	Ali Hanapiyah, ST	Drafter	
9	Agus Pebrianto, SE	Administrasi	

Penyedia
KONSULTAN PERENCANA
CV. MANAR JAYA


CV. MANAR JAYA
PERENCANAAN DAN PENGAWASAN

I KOMANG EDI SUPUTRA, ST
KUASA DIREKTUR

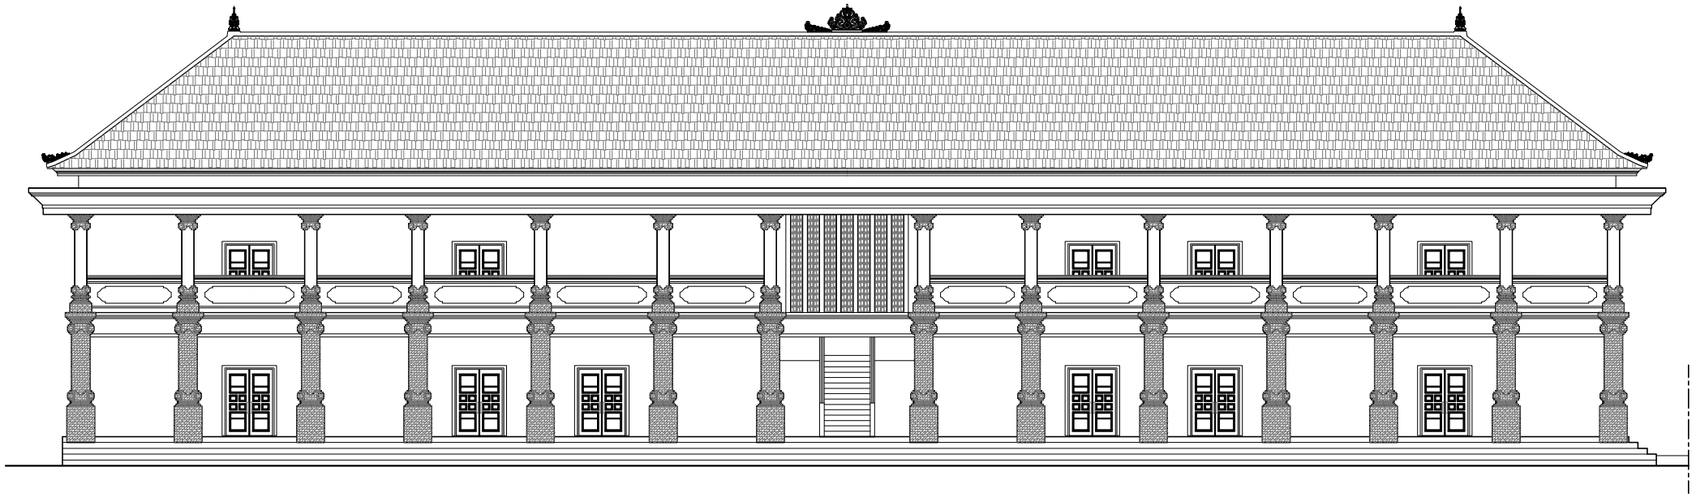

TAMPAK DEPAN

SKALA 1 : 200

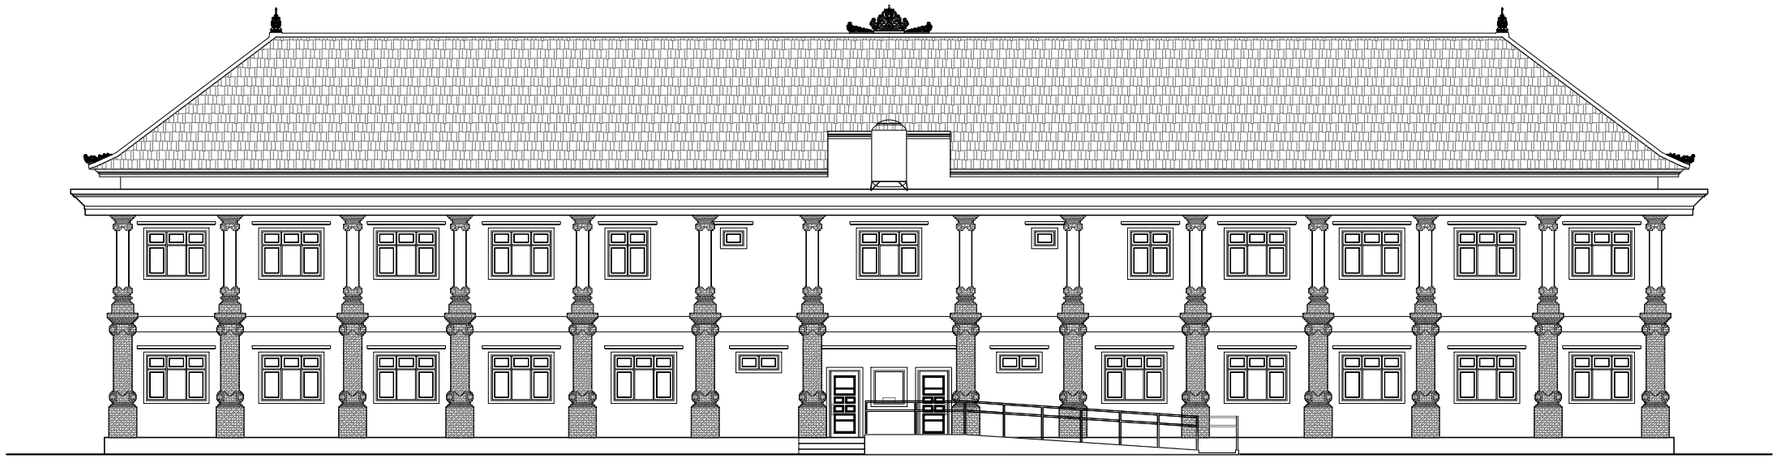

TAMPAK BELAKANG

SKALA 1 : 200

ပြည်ထောင်စု ပြောင်ဖွဲ့ ကောင်း
PEMERINTAH PROVINSI BALI
ಪೆಮೆಱಿಂಟಹ್ ಪ್ರೊಪಿನ್ಸಿ ಪೆಮೆಱಿಂತಹಾನ್ ಪೆಮುಡಾ ದಾನ್ ಒಲಹ್ರಗ
DINAS PENDIDIKAN KEPEMUDAAN DAN OLAHRAGA
ကောင်းမွန်သော ပညာရေးစီမံခန့်ခွဲမှု ကောင်းမွန်သော ပညာရေးအရည်အသွေး ကောင်းမွန်သော ကျန်းမာရေးနှင့် အားကစားဝန်ဆောင်မှုများ
JALAN RAYA PUPUTAN NITI MANDALA DENPASAR (80236), TELEPON (0361) 226119, 235105

PEKERJAAN

PEMBANGUNAN GEDUNG DISDIKPORA
(LANJUTAN)

LOKASI

JL. RAYA PUPUTAN NITI MANDALA DENPASAR

NO	PERBAIKAN	TANGGAL	PARAF

Menyetujui :
PEJABAT PEMBUAT KOMITMEN
PADA SEKRETARIAT DINAS PENDIDIKAN,
KEPEMUDAAN DAN OLAHRAGA PROVINSI BALI

FAJAR APRIANI, ST.,M.Pd
NIP. [redacted]

SKALA	NO GAMBAR	JML. GAMBAR
1 : 200	09	79

JUDUL GAMBAR


TAMPAK DEPAN
TAMPAK BELAKANG

NO.	NAMA	JABATAN	PARAF
1	Ir. Nyoman Armita	Team Leader	
2	Putu Ryan Priyatna, S.Tr.Spl.,M.T.	Ahli Gedung	
3	M. Sadli, S.T	Ahli MEP	
4	I Wayan Widarsa, ST	Petugas K3	
5	I Gde Nyoman Ronni Hermawan	Surveyor Ukur	
6	I Komang Supartha, ST	Surveyor Hitung	
7	I Putu Agus Sumawijaya, A.Md	Drafter	
8	Ali Hanapiyah, ST	Drafter	
9	Agus Pebrianto, SE	Administrasi	

Penyedia
KONSULTAN PERENCANA
CV. MANAR JAYA

CV. MANAR JAYA
PERENCANAAN DAN PENGAWASAN

I KOMANG EDI SUPUTRA, ST
KUASA DIREKTUR

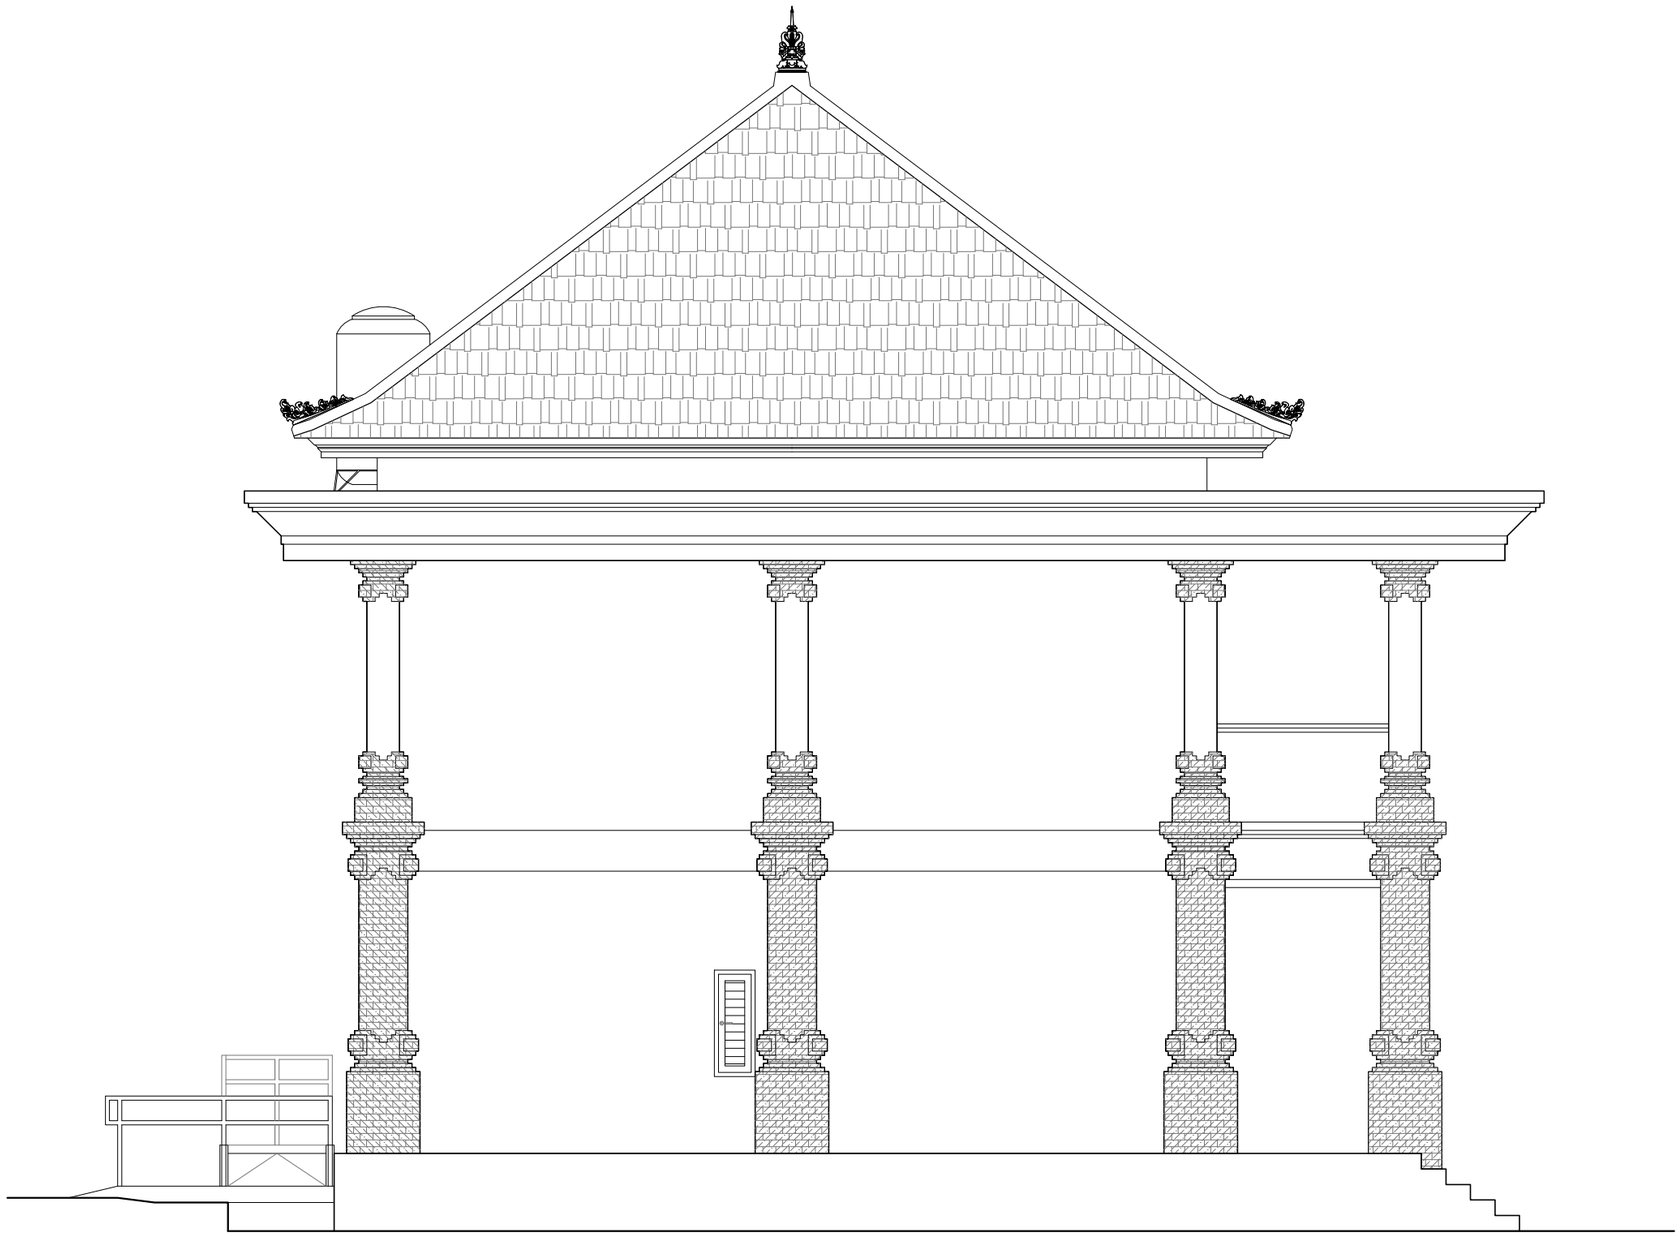

TAMPAK SAMPING

SKALA 1 : 75

PEMERINTAH PROVINSI BALI
DINAS PENDIDIKAN KEPEMUDAAN DAN OLAHRAGA
JALAN RAYA PUPUTAN NITI MANDALA DENPASAR (80236), TELEPON (0361) 226119, 235105

PEKERJAAN

PEMBANGUNAN GEDUNG DISDIKPORA
(LANJUTAN)

LOKASI

JL. RAYA PUPUTAN NITI MANDALA DENPASAR

NO	PERBAIKAN	TANGGAL	PARAF

Menyetujui :
PEJABAT PEMBUAT KOMITMEN
PADA SEKRETARIAT DINAS PENDIDIKAN,
KEPEMUDAAN DAN OLAHRAGA PROVINSI BALI

FAJAR APRIANI, ST.,M.Pd
NIP [redacted]

SKALA	NO GAMBAR	JML. GAMBAR
1 : 75	10	79


JUDUL GAMBAR

TAMPAK SAMPING

NO.	NAMA	JABATAN	PARAF
1	Ir. Nyoman Armita	Team Leader	
2	Putu Ryan Priyatna, S.Tr.Spl.,M.T.	Ahli Gedung	
3	M. Sadli, S.T	Ahli MEP	
4	I Wayan Widarsa, ST	Petugas K3	
5	I Gde Nyoman Ronni Hermawan	Surveyor Ukur	
6	I Komang Supartha, ST	Surveyor Hitung	
7	I Putu Agus Sumawijaya, A.Md	Drafter	
8	Ali Hanapiyah, ST	Drafter	
9	Agus Pebrianto, SE	Administrasi	

Penyedia
KONSULTAN PERENCANA
CV. MANAR JAYA

I KOMANG EDI SUPUTRA, ST
KUASA DIREKTUR

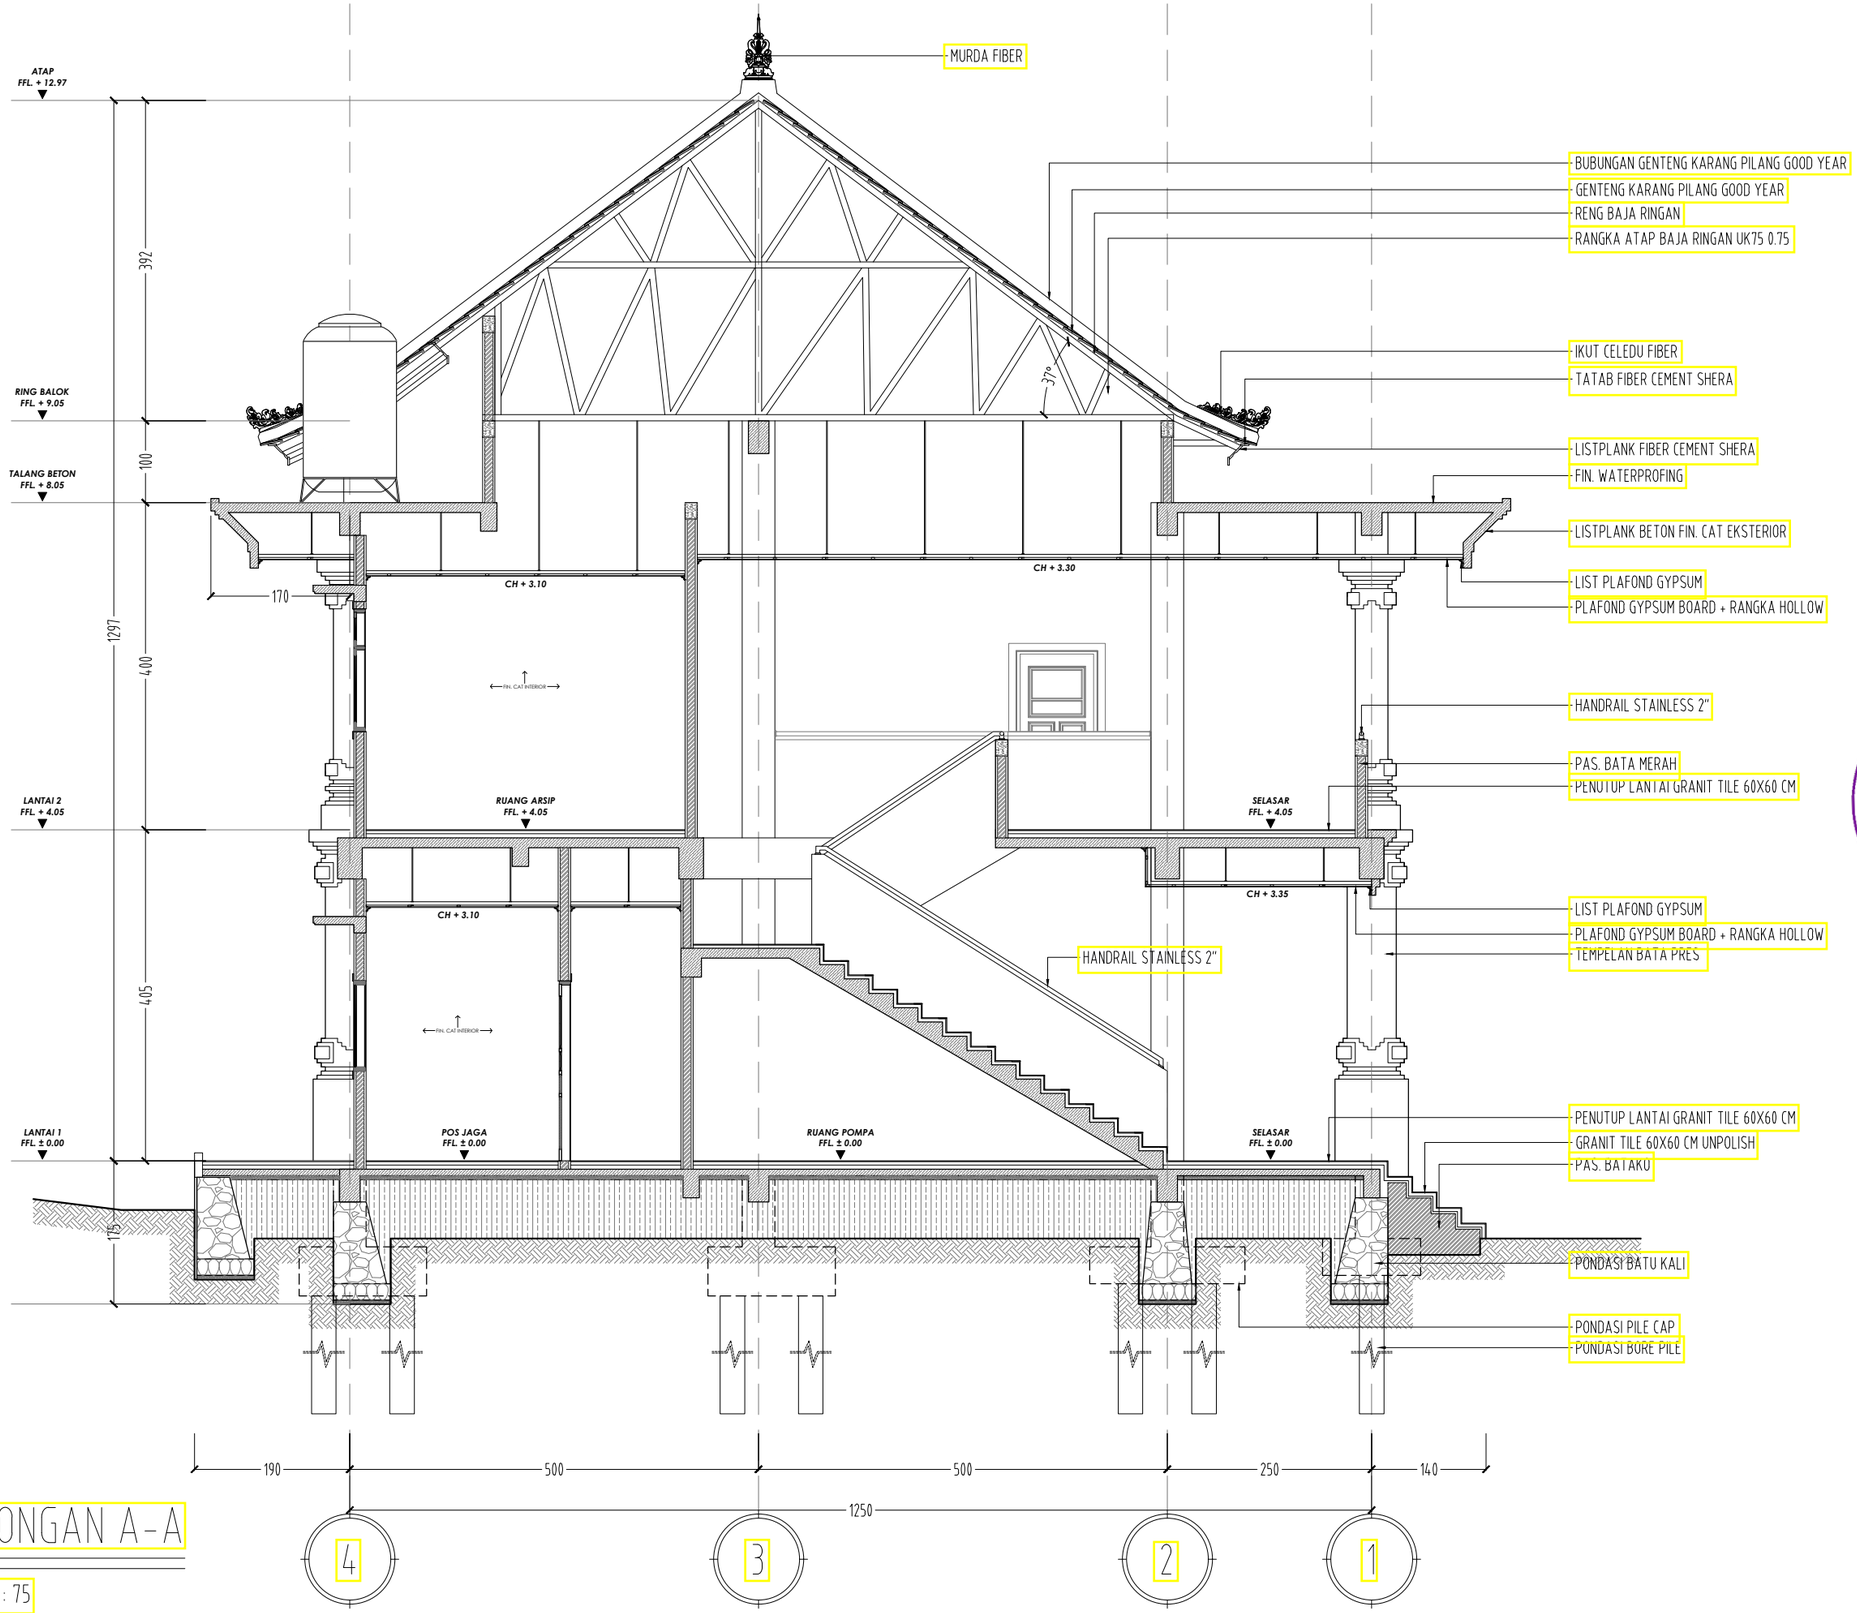

POTONGAN A-A

SKALA 1 : 75

ပြေးကြွေးပြောပြေးကောင်း
PEMERINTAH PROVINSI BALI
ဆီးဆယ်ပြည်ဆီးဆယ်ဆီးဆီးဆယ်ဆီးကြွေးပြောပြေးကောင်း
DINAS PENDIDIKAN KEPEMUDAAN DAN OLAHRAGA
JALAN RAYA PUPUTAN NITI MANDALA DENPASAR (80236), TELEPON (0361) 228119, 235105

PEKERJAAN

PEMBANGUNAN GEDUNG DISDIKPORA
(LANJUTAN)

LOKASI

JL. RAYA PUPUTAN NITI MANDALA DENPASAR

NO	PERBAIKAN	TANGGAL	PARAF

Menyetujui :
PEJABAT PEMBUAT KOMITMEN
PADA SEKRETARIAT DINAS PENDIDIKAN,
KEPEMUDAAN DAN OLAHRAGA PROVINSI BALI

FAJAR APRIANI, ST.,M.Pd
NIP. [redacted]

SKALA	NO GAMBAR	JML. GAMBAR
1 : 75	11	79

JUDUL GAMBAR


POTONGAN A-A

NO.	NAMA	JABATAN	PARAF
1	Ir. Nyoman Armita	Team Leader	
2	Putu Ryan Priyatna, S.Tr.Spl.,M.T.	Ahli Gedung	
3	M. Sadli, S.T	Ahli MEP	
4	I Wayan Widarsa, ST	Petugas K3	
5	I Gde Nyoman Ronni Hermawan	Surveyor Ukur	
6	I Komang Supartha, ST	Surveyor Hitung	
7	I Putu Agus Sumawijaya, A.Md	Drafter	
8	Ali Hanapiyah, ST	Drafter	
9	Agus Pebrianto, SE	Administrasi	

Penyedia
KONSULTAN PERENCANA
CV. MANAR JAYA

CV. MANAR JAYA
PERENCANAAN DAN PENGAWASAN

I KOMANG EDI SUPUTRA, ST
KUASA DIREKTUR

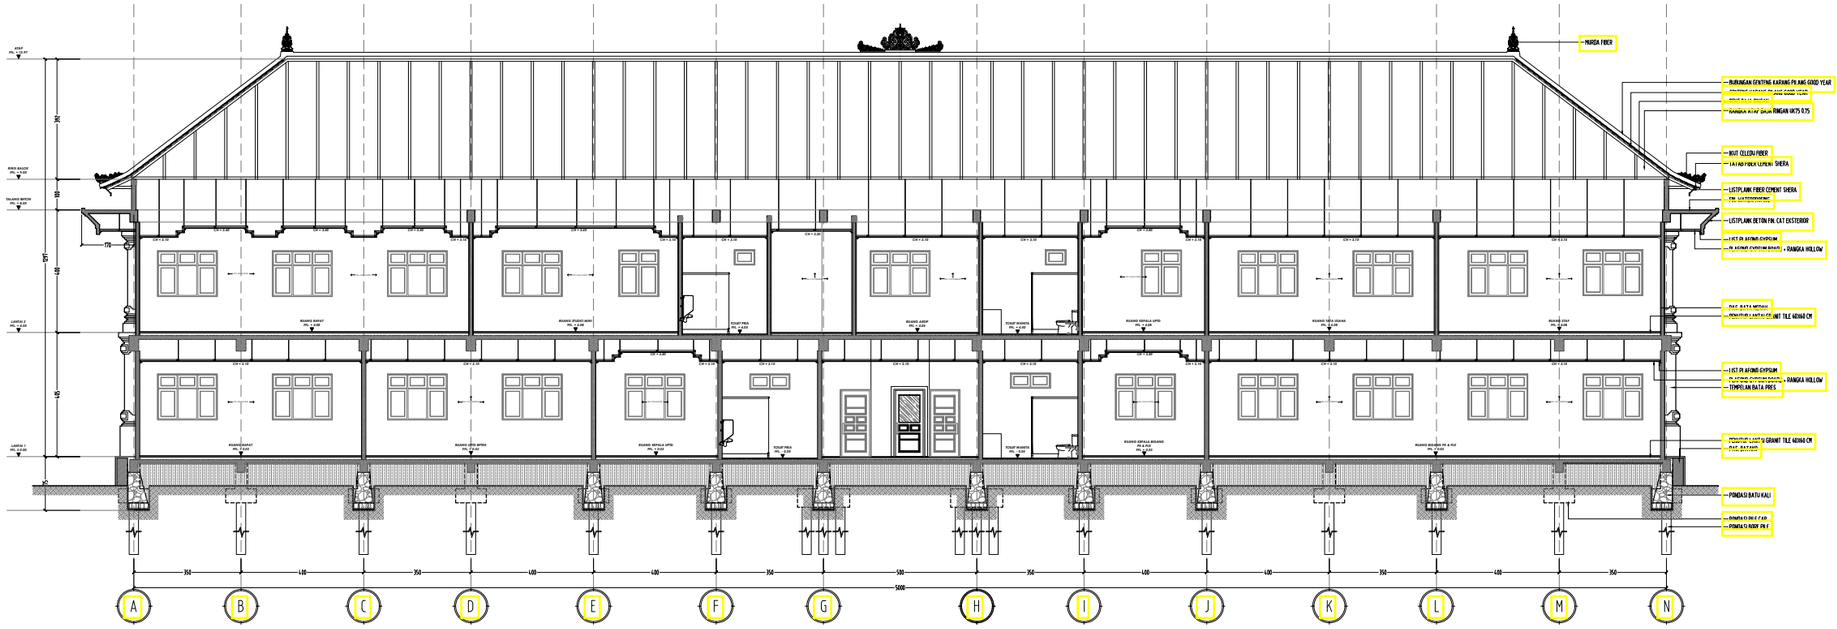

POTONGAN B-B

SKALA 1 : 200

ပြည်နယ်အစိုးရအဖွဲ့
PEMERINTAH PROVINSI BALI
ဒီပတေသျပြည်နယ်ပညာရေးနှင့်ကီဠာဦးစီးဌာန
DINAS PENDIDIKAN KEPEMUDAAN DAN OLAHRAGA
JALAN RAYA PUPUTAN NITI MANDALA DENPASAR (80236), TELEPON (0361) 228119, 235105

PEKERJAAN

PEMBANGUNAN GEDUNG DISDIKPORA
(LANJUTAN)

LOKASI

JL. RAYA PUPUTAN NITI MANDALA DENPASAR

NO	PERBAIKAN	TANGGAL	PARAF

Menyetujui :
PEJABAT PEMBUAT KOMITMEN
PADA SEKRETARIAT DINAS PENDIDIKAN,
KEPEMUDAAN DAN OLAHRAGA PROVINSI BALI

FAJAR APRIANI, ST.,M.Pd
NIP. [redacted]

SKALA	NO GAMBAR	JML. GAMBAR
1 : 200	12	79

JUDUL GAMBAR


POTONGAN B-B

NO.	NAMA	JABATAN	PARAF
1	Ir. Nyoman Armita	Team Leader	
2	Putu Ryan Priyatna, S.Tr.Spl.,M.T.	Ahli Gedung	
3	M. Sadli, S.T	Ahli MEP	
4	I Wayan Widarsa, ST	Petugas K3	
5	I Gde Nyoman Ronni Hermawan	Surveyor Ukur	
6	I Komang Supartha, ST	Surveyor Hitung	
7	I Putu Agus Sumawijaya, A.Md	Drafter	
8	Ali Hanapiyah, ST	Drafter	
9	Agus Pebrianto, SE	Administrasi	

Penyedia
KONSULTAN PERENCANA
CV. MANAR JAYA

CV. MANAR JAYA
PERENCANAAN DAN PENGAWASAN

I KOMANG EDI SUPUTRA, ST
KUASA DIREKTUR

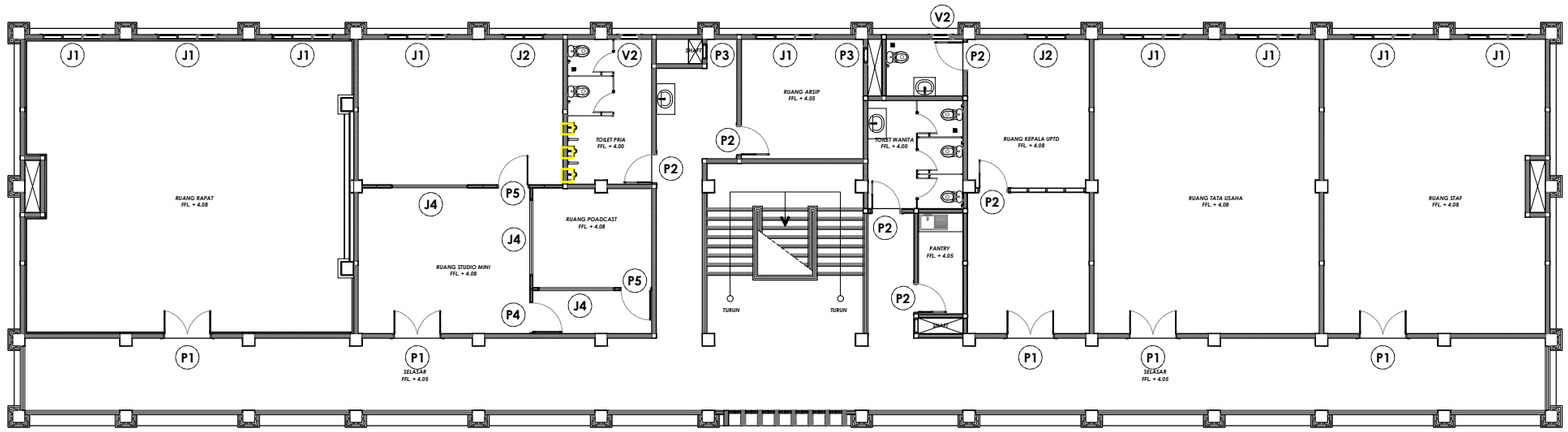

DENAH RENCANA KUSEN L T. 2

SKALA 1 : 200

ပြည်ထောင်စု ပြုသမ္မတ မြန်မာနိုင်ငံတော်
PEMERINTAH PROVINSI BALI
ಪ್ರಾಂತ್ಯ ಬಾಲಿ ಪ್ರಾಂತೀಯ ಶಿಕ್ಷಣ ಕ್ರೀಡೆ ಮತ್ತು ಯುವಜನ ಇಲಾಖೆ
DINAS PENDIDIKAN KEPEMUDAAN DAN OLAHRAGA
JALAN RAYA PUPUTAN NITI MANDALA DENPASAR (80236), TELEPON (0361) 228119, 235105

PEKERJAAN

PEMBANGUNAN GEDUNG DISDIKPORA
(LANJUTAN)

LOKASI

JL. RAYA PUPUTAN NITI MANDALA DENPASAR

NO	PERBAIKAN	TANGGAL	PARAF

Menyetujui :
PEJABAT PEMBUAT KOMITMEN
PADA SEKRETARIAT DINAS PENDIDIKAN,
KEPEMUDAAN DAN OLAHRAGA PROVINSI BALI

FAJAR APRIANI, ST.,M.Pd
NIP. [redacted]

SKALA	NO GAMBAR	JML. GAMBAR
1 : 200	14	79

JUDUL GAMBAR


DENAH RENCANA KUSEN LANTAI 2

NO.	NAMA	JABATAN	PARAF
1	Ir. Nyoman Armita	Team Leader	
2	Putu Ryan Priyatna, S.Tr.Spl.,M.T.	Ahli Gedung	
3	M. Sadli, S.T	Ahli MEP	
4	I Wayan Widarsa, ST	Petugas K3	
5	I Gde Nyoman Ronni Hermawan	Surveyor Ukur	
6	I Komang Supartha, ST	Surveyor Hitung	
7	I Putu Agus Sumawijaya, A.Md	Drafter	
8	Ali Hanapiyah, ST	Drafter	
9	Agus Pebrianto, SE	Administrasi	

Penyedia
KONSULTAN PERENCANA
CV. MANAR JAYA


CV. MANAR JAYA
PERENCANAAN DAN PENGAWASAN

I KOMANG EDI SUPUTRA, ST
KUASA DIREKTUR

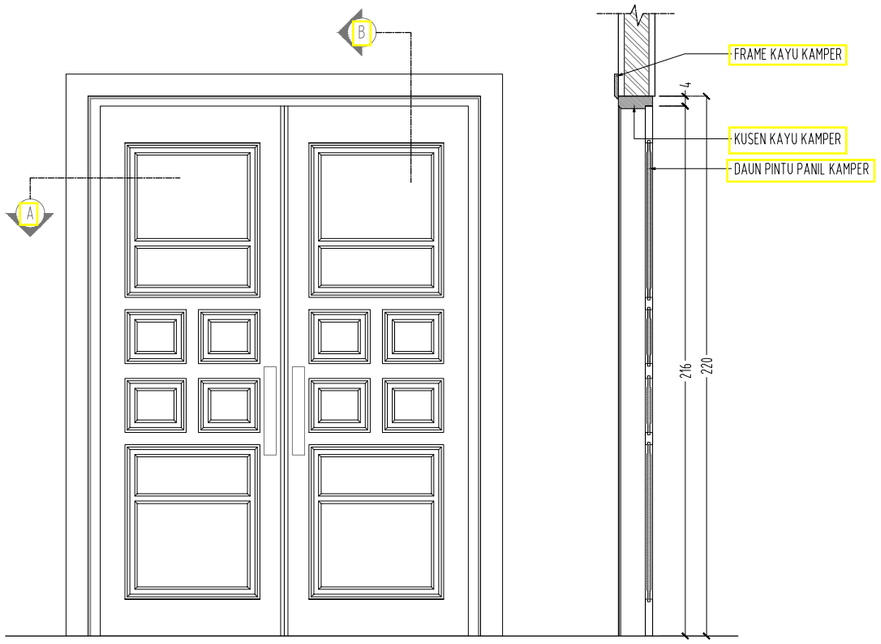

TAMPAK P1


POT. B

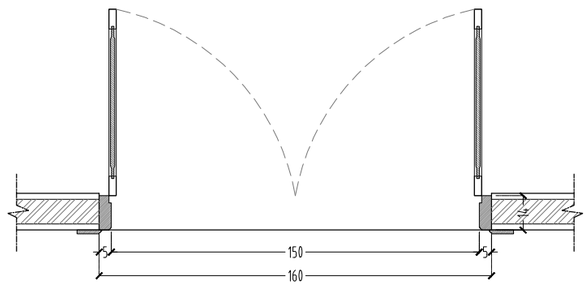

POT. A


DETAIL PINTU P1

SKALA 1 : 25

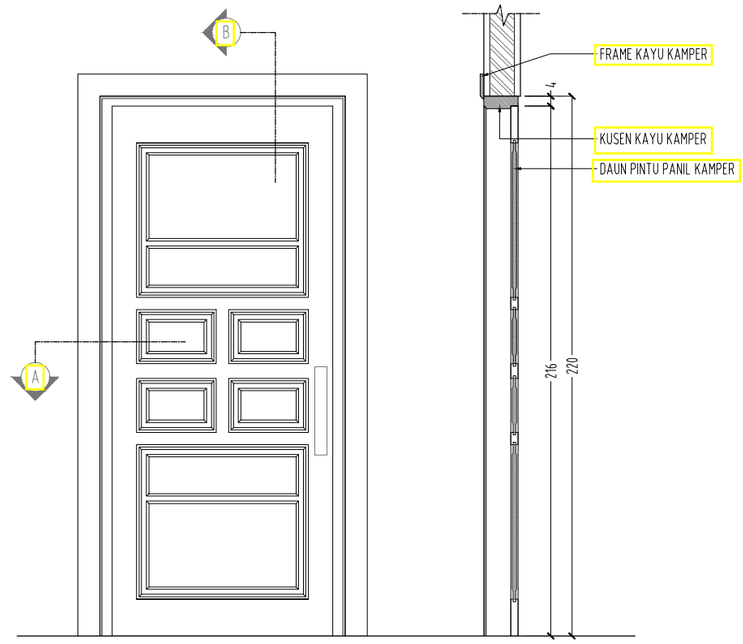

TAMPAK P2

POT. B

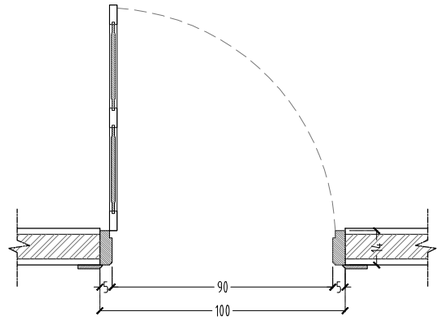

POT. A

DETAIL PINTU P2

SKALA 1 : 25

ᬩᬮᬶᬯᬭᬶᬄ ᬧᬭᬯᬶᬦᬵᬲᬶ ᬩᬮᬶ
PEMERINTAH PROVINSI BALI
ᬤᬶᬦᬲ᭄ᬧᬤᬶᬤᬶᬓ᭄ᬲᬸᬓᬾᬄᬫᬸᬤᬸᬄᬅᬤᬶᬮᬳᬕᬸᬕᬶᬭᬕᬶ
DINAS PENDIDIKAN KEPEMUDAAN DAN OLAHRAGA
ᬚᬶᬮᬶᬫᬸᬢᬸᬭᬦᬶᬢᬶᬫᬡᬮᬸᬯᬶᬭᬶᬬᬸᬤᬸᬄᬅᬤᬶᬮᬳᬕᬸᬕᬶᬭᬕᬶᬤᬶᬧᬸᬲᬸᬭᬄ
JALAN RAYA PUPUTAN NITI MANDALA DENPASAR (80236), TELEPON (0361) 226119, 235105

PEKERJAAN

PEMBANGUNAN GEDUNG DISDIKPORA
(LANJUTAN)

LOKASI

JL. RAYA PUPUTAN NITI MANDALA DENPASAR

NO	PERBAIKAN	TANGGAL	PARAF

Menyetujui :
PEJABAT PEMBUAT KOMITMEN
PADA SEKRETARIAT DINAS PENDIDIKAN,
KEPEMUDAAN DAN OLAHRAGA PROVINSI BALI

FAJAR APRIANI, ST.,M.Pd
NIP [redacted]

SKALA	NO GAMBAR	JML. GAMBAR
1 : 25	15	79

JUDUL GAMBAR


DETAIL PINTU P1
DETAIL PINTU P2

NO.	NAMA	JABATAN	PARAF
1	Ir. Nyoman Armita	Team Leader	
2	Putu Ryan Priyatna, S.Tr.Spl.,M.T.	Ahli Gedung	
3	M. Sadli, S.T	Ahli MEP	
4	I Wayan Widarsa, ST	Petugas K3	
5	I Gde Nyoman Ronni Hermawan	Surveyor Ukur	
6	I Komang Supartha, ST	Surveyor Hitung	
7	I Putu Agus Sumawijaya, A.Md	Drafter	
8	Ali Hanapiyah, ST	Drafter	
9	Agus Pebrianto, SE	Administrasi	


Penyedia
KONSULTAN PERENCANA
CV. MANAR JAYA

CV. MANAR JAYA
PERENCANAAN DAN PENGAWASAN


I KOMANG EDI SUPUTRA, ST
KUASA DIREKTUR

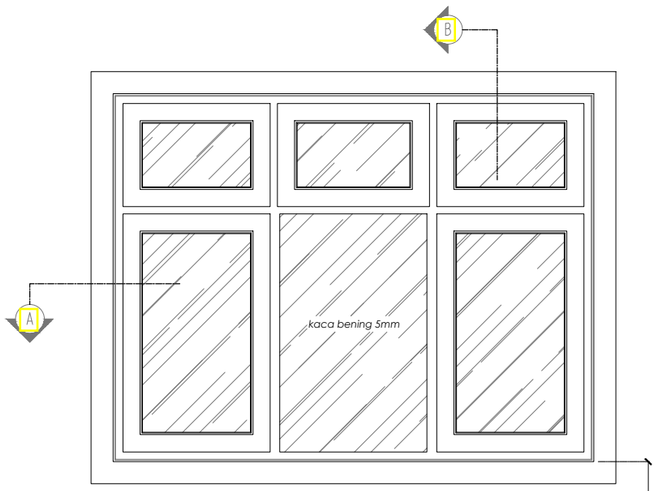

TAMPAK J1

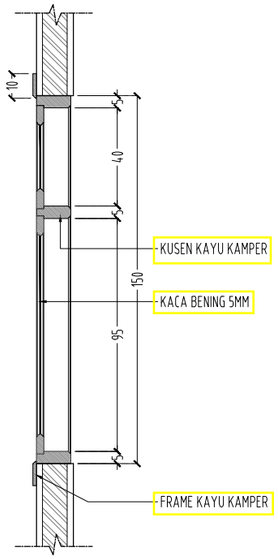


POT. B

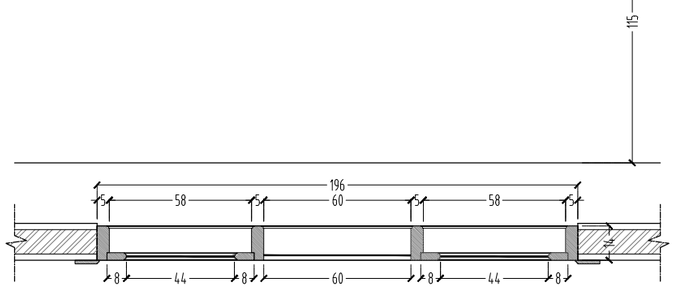


POT. A

DETAIL JENDELA J1


SKALA 1 : 25

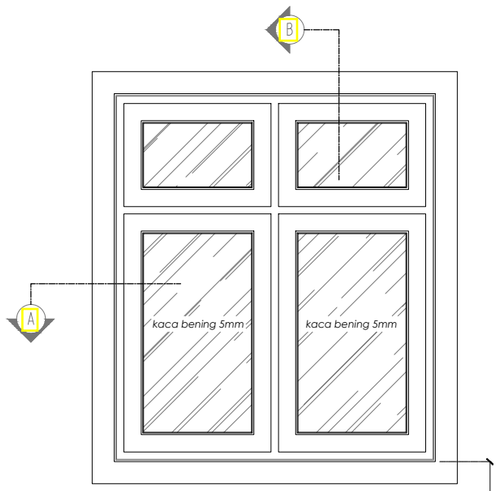

TAMPAK J2

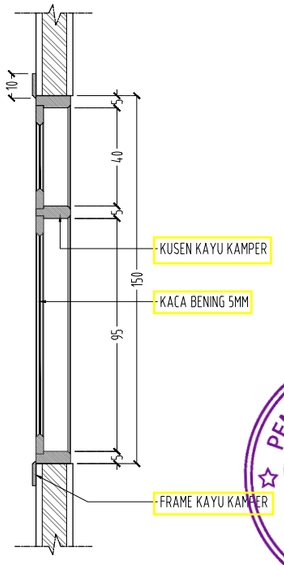

POT. B

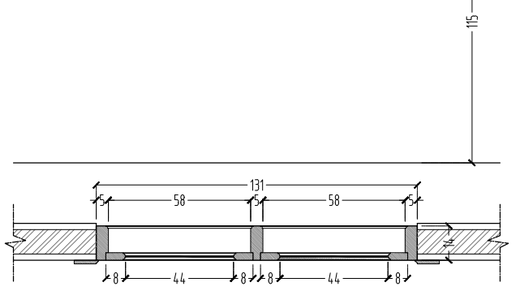

POT. A

DETAIL JENDELA J2

SKALA 1 : 25

ပြည်ထောင်စု ပြောင်ပြည် ကော်
PEMERINTAH PROVINSI BALI
ဆိုးယပ် ပြည်ထိုးဆေး ဆိုးဖွေးဆေး ဆေး ကွေးပုကား
DINAS PENDIDIKAN KEPEMUDAAN DAN OLAHRAGA
JALAN RAYA PUPUTAN NITI MANDALA DENPASAR (80236), TELEPON (0361) 228119, 235105

PEKERJAAN

PEMBANGUNAN GEDUNG DISDIKPORA
(LANJUTAN)

LOKASI

JL. RAYA PUPUTAN NITI MANDALA DENPASAR

NO	PERBAIKAN	TANGGAL	PARAF

Menyetujui :
PEJABAT PEMBUAT KOMITMEN
PADA SEKRETARIAT DINAS PENDIDIKAN,
KEPEMUDAAN DAN OLAHRAGA PROVINSI BALI

FAJAR APRIANI, ST.,M.Pd
NIP [redacted]

SKALA	NO GAMBAR	JML. GAMBAR
1 : 25	16	79

JUDUL GAMBAR


DETAIL JENDELA J1
DETAIL JENDELA J2

NO.	NAMA	JABATAN	PARAF
1	Ir. Nyoman Armita	Team Leader	
2	Putu Ryan Priyatna, S.Tr.Spl.,M.T.	Ahli Gedung	
3	M. Sadli, S.T	Ahli MEP	
4	I Wayan Widarsa, ST	Petugas K3	
5	I Gde Nyoman Ronni Hermawan	Surveyor Ukur	
6	I Komang Supartha, ST	Surveyor Hitung	
7	I Putu Agus Sumawijaya, A.Md	Drafter	
8	Ali Hanapiyah, ST	Drafter	
9	Agus Pebrianto, SE	Administrasi	


Penyedia
KONSULTAN PERENCANA
CV. MANAR JAYA

CV. MANAR JAYA
PERENCANAAN DAN PENGAWASAN


I KOMANG EDI SUPUTRA, ST
KUASA DIREKTUR

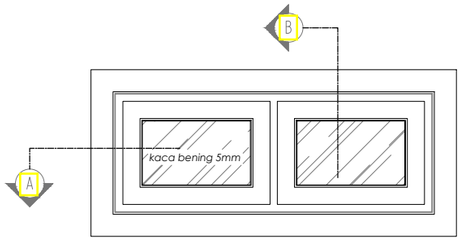

TAMPAK V1

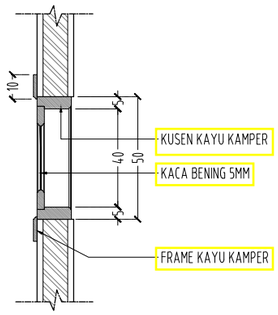


POT. B

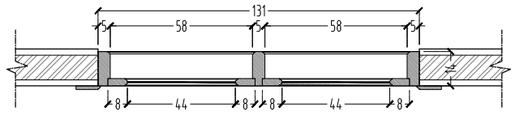


POT. A

DETAIL V1


SKALA 1 : 25

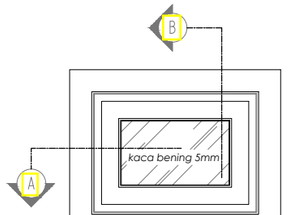

TAMPAK V2

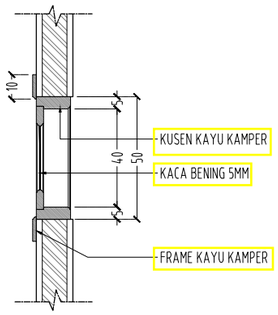


POT. B

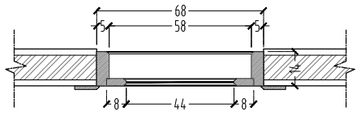


POT. A

DETAIL V2


SKALA 1 : 25

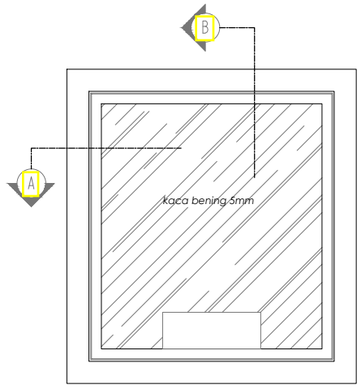

TAMPAK V3

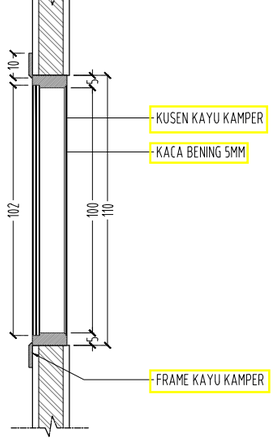


POT. B

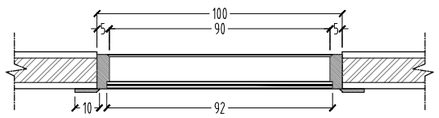

POT. A

DETAIL V3

SKALA 1 : 25

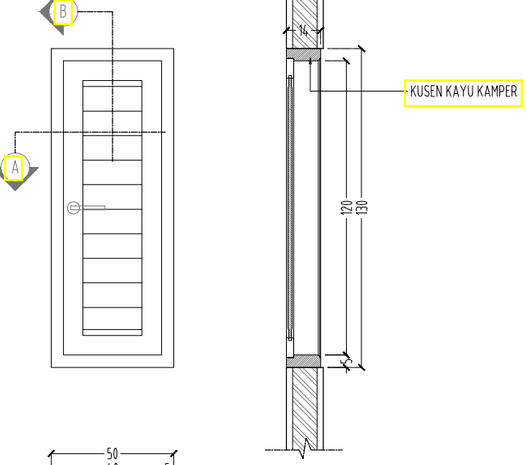

DETAIL P3

SKALA 1 : 25

ပမ်ာရိန္ဒ္ဂ ပ္ဍာဝိန္ဒ္ဂပိ ကာပိ
PEMERINTAH PROVINSI BALI
ಪ್ರಾಂತ್ಯ ಬಾಲಿಯ ಸರ್ಕಾರ
DINAS PENDIDIKAN KEPEMUDAAN DAN OLAHRAGA
JALAN RAYA PUPUTAN NITI MANDALA DENPASAR (80236), TELEPON (0361) 228119, 235105

PEKERJAAN

PEMBANGUNAN GEDUNG DISDIKPORA
(LANJUTAN)

LOKASI

JL. RAYA PUPUTAN NITI MANDALA DENPASAR

NO	PERBAIKAN	TANGGAL	PARAF

Menyetujui :
PEJABAT PEMBUAT KOMITMEN
PADA SEKRETARIAT DINAS PENDIDIKAN,
KEPEMUDAAN DAN OLAHRAGA PROVINSI BALI

FAJAR APRIANI, ST.,M.Pd
NIP. [redacted]

SKALA	NO GAMBAR	JML. GAMBAR
1 : 25	17	79

JUDUL GAMBAR


DETAIL V1
DETAIL V2
DETAIL V3
DETAIL P3

NO.	NAMA	JABATAN	PARAF
1	Ir. Nyoman Armita	Team Leader	
2	Putu Ryan Priyatna, S.Tr.Spl.,M.T.	Ahli Gedung	
3	M. Sadli, S.T	Ahli MEP	
4	I Wayan Widarsa, ST	Petugas K3	
5	I Gde Nyoman Ronni Hermawan	Surveyor Ukur	
6	I Komang Supartha, ST	Surveyor Hitung	
7	I Putu Agus Sumawijaya, A.Md	Drafter	
8	Ali Hanapiyah, ST	Drafter	
9	Agus Pebrianto, SE	Administrasi	

Penyedia
KONSULTAN PERENCANA
CV. MANAR JAYA


CV. MANAR JAYA
PERENCANAAN DAN PENGAWASAN

I KOMANG EDI SUPUTRA, ST
KUASA DIREKTUR

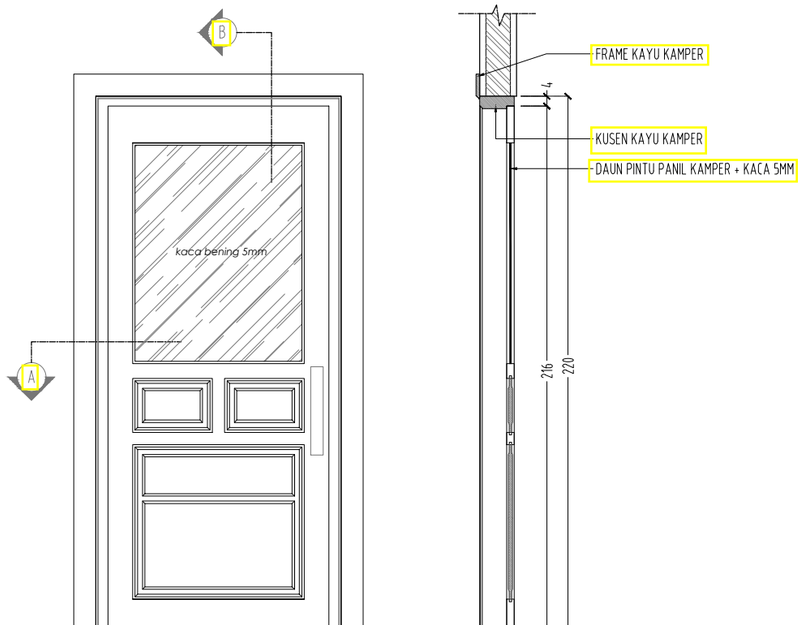



TAMPAK P4

POT. B

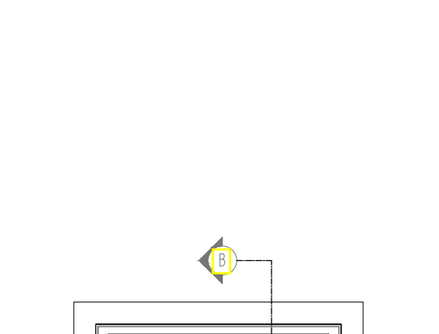

POT. A

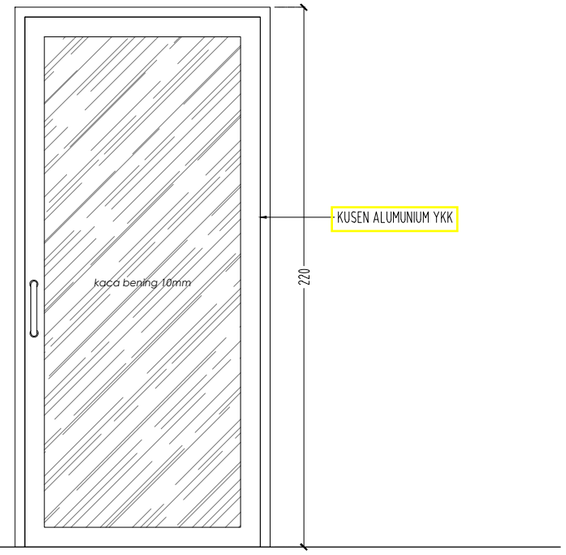

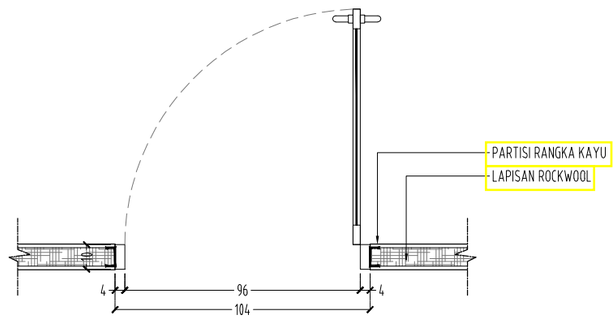

DETAIL PINTU P4

SKALA 1 : 25

DETAIL PINTU P5 (RUANG STUDIO MINI)

SKALA 1 : 25

PEMERINTAH PROVINSI BALI
DINAS PENDIDIKAN KEPEMUDAAN DAN OLAHRAGA
JALAN RAYA PUPUTAN NITI MANDALA DENPASAR (80236), TELEPON (0361) 226119, 235105

PEKERJAAN

PEMBANGUNAN GEDUNG DISDIKPORA
(LANJUTAN)

LOKASI

JL. RAYA PUPUTAN NITI MANDALA DENPASAR

NO	PERBAIKAN	TANGGAL	PARAF

Menyetujui :
PEJABAT PEMBUAT KOMITMEN
PADA SEKRETARIAT DINAS PENDIDIKAN,
KEPEMUDAAN DAN OLAHRAGA PROVINSI BALI

FAJAR APRIANI, ST.,M.Pd
NIP [redacted]

SKALA	NO GAMBAR	JML. GAMBAR
1 : 25	18	79

JUDUL GAMBAR


DETAIL PINTU P4
DETAIL PINTU P5

NO.	NAMA	JABATAN	PARAF
1	Ir. Nyoman Armita	Team Leader	
2	Putu Ryan Priyatna, S.Tr.Spl.,M.T.	Ahli Gedung	
3	M. Sadli, S.T	Ahli MEP	
4	I Wayan Widarsa, ST	Petugas K3	
5	I Gde Nyoman Ronni Hermawan	Surveyor Ukur	
6	I Komang Supartha, ST	Surveyor Hitung	
7	I Putu Agus Sumawijaya, A.Md	Drafter	
8	Ali Hanapiyah, ST	Drafter	
9	Agus Pebrianto, SE	Administrasi	


Penyedia
KONSULTAN PERENCANA
CV. MANAR JAYA

CV. MANAR JAYA
PERENCANAAN DAN PENGAWASAN


I KOMANG EDI SUPUTRA, ST
KUASA DIREKTUR

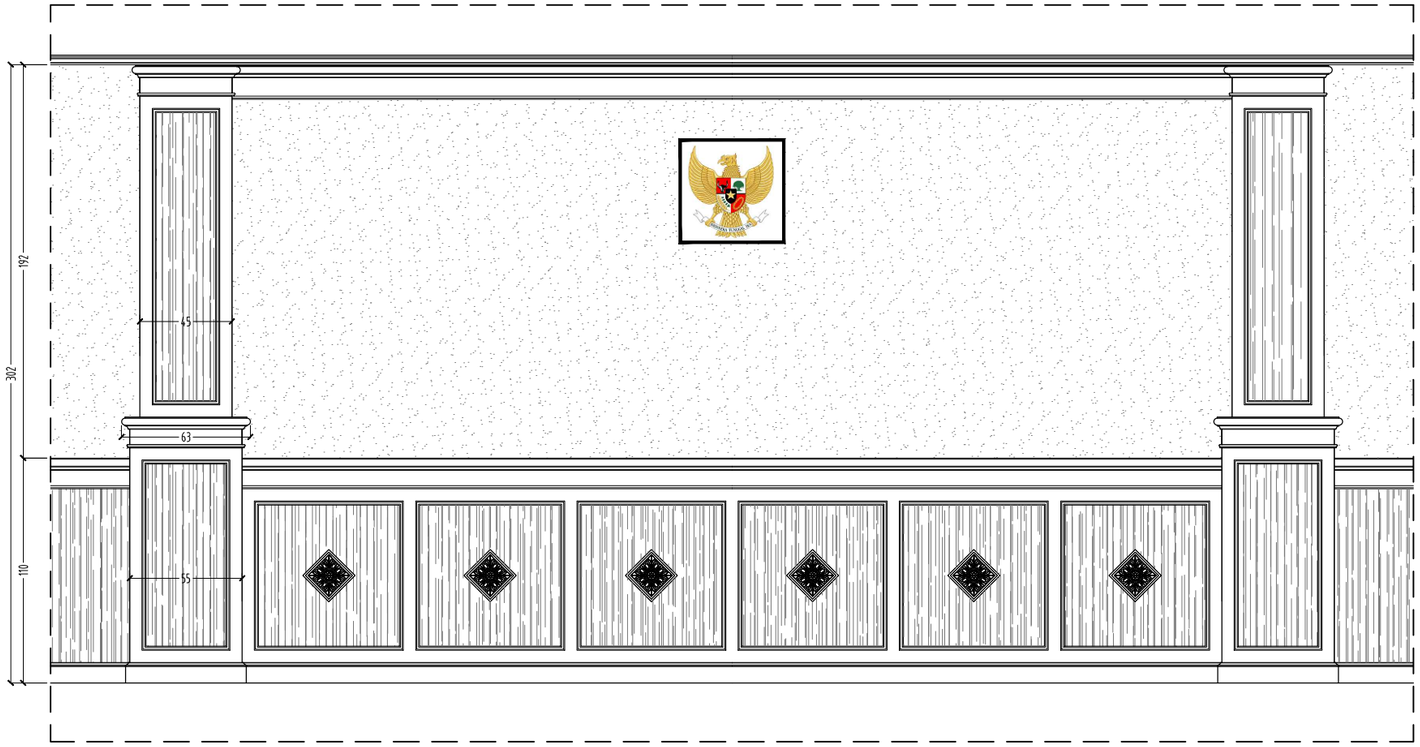

TAMPAK BACKDROP RUANG RAPAT

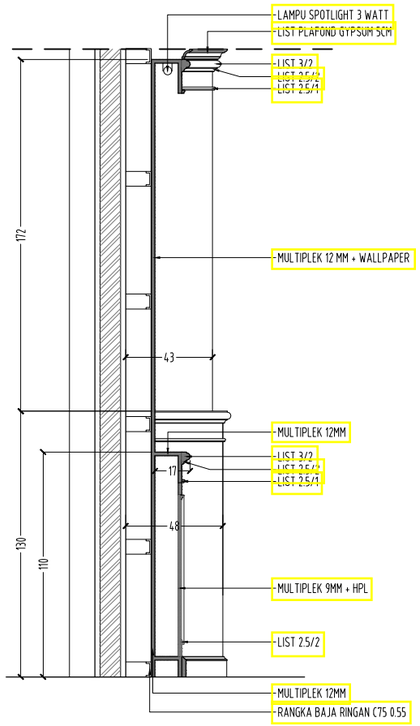

POTONGAN A-A

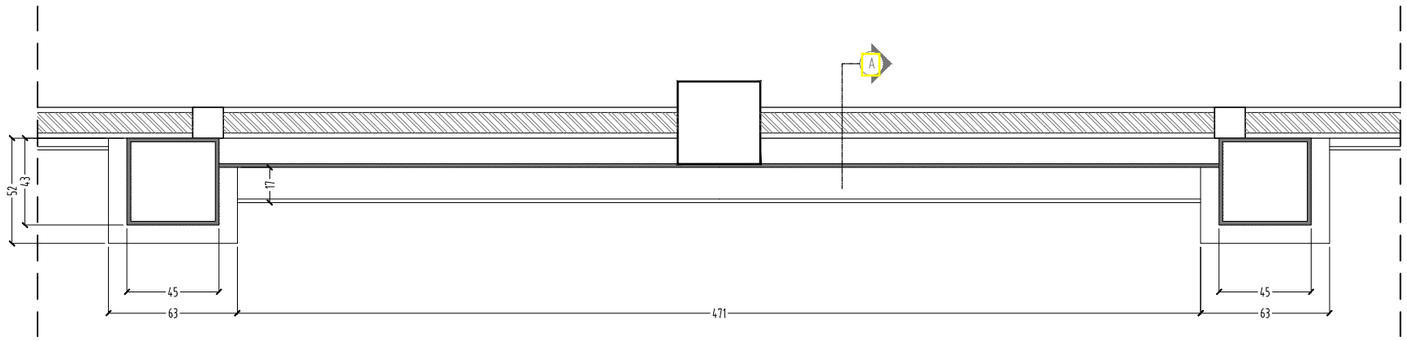

DENAH BACKDROP RUANG RAPAT

DETAIL BACKDROP

SKALA 1 : 30

PEMERINTAH PROVINSI BALI
DINAS PENDIDIKAN KEPEMUDAAN DAN OLAHRAGA
JALAN RAYA PUPUTAN NITI MANDALA DENPASAR (80236), TELEPON (0361) 228119, 235105

PEKERJAAN

PEMBANGUNAN GEDUNG DISDIKPORA
(LANJUTAN)

LOKASI

JL. RAYA PUPUTAN NITI MANDALA DENPASAR

NO	PERBAIKAN	TANGGAL	PARAF

Menyetujui :
PEJABAT PEMBUAT KOMITMEN
PADA SEKRETARIAT DINAS PENDIDIKAN,
KEPEMUDAAN DAN OLAHRAGA PROVINSI BALI

FAJAR APRIANI, ST.,M.Pd
NIP. [redacted]

SKALA	NO GAMBAR	JML. GAMBAR
1 : 30	19	79

JUDUL GAMBAR


DETAIL BACKDROP

NO.	NAMA	JABATAN	PARAF
1	Ir. Nyoman Armita	Team Leader	
2	Putu Ryan Priyatna, S.Tr.Spl.,M.T.	Ahli Gedung	
3	M. Sadli, S.T	Ahli MEP	
4	I Wayan Widarsa, ST	Petugas K3	
5	I Gde Nyoman Ronni Hermawan	Surveyor Ukur	
6	I Komang Supartha, ST	Surveyor Hitung	
7	I Putu Agus Sumawijaya, A.Md	Drafter	
8	Ali Hanapiyah, ST	Drafter	
9	Agus Pebrianto, SE	Administrasi	

Penyedia
KONSULTAN PERENCANA
CV. MANAR JAYA

CV. MANAR JAYA
PERENCANAAN DAN PENGAWASAN

I KOMANG EDI SUPUTRA, ST
KUASA DIREKTUR

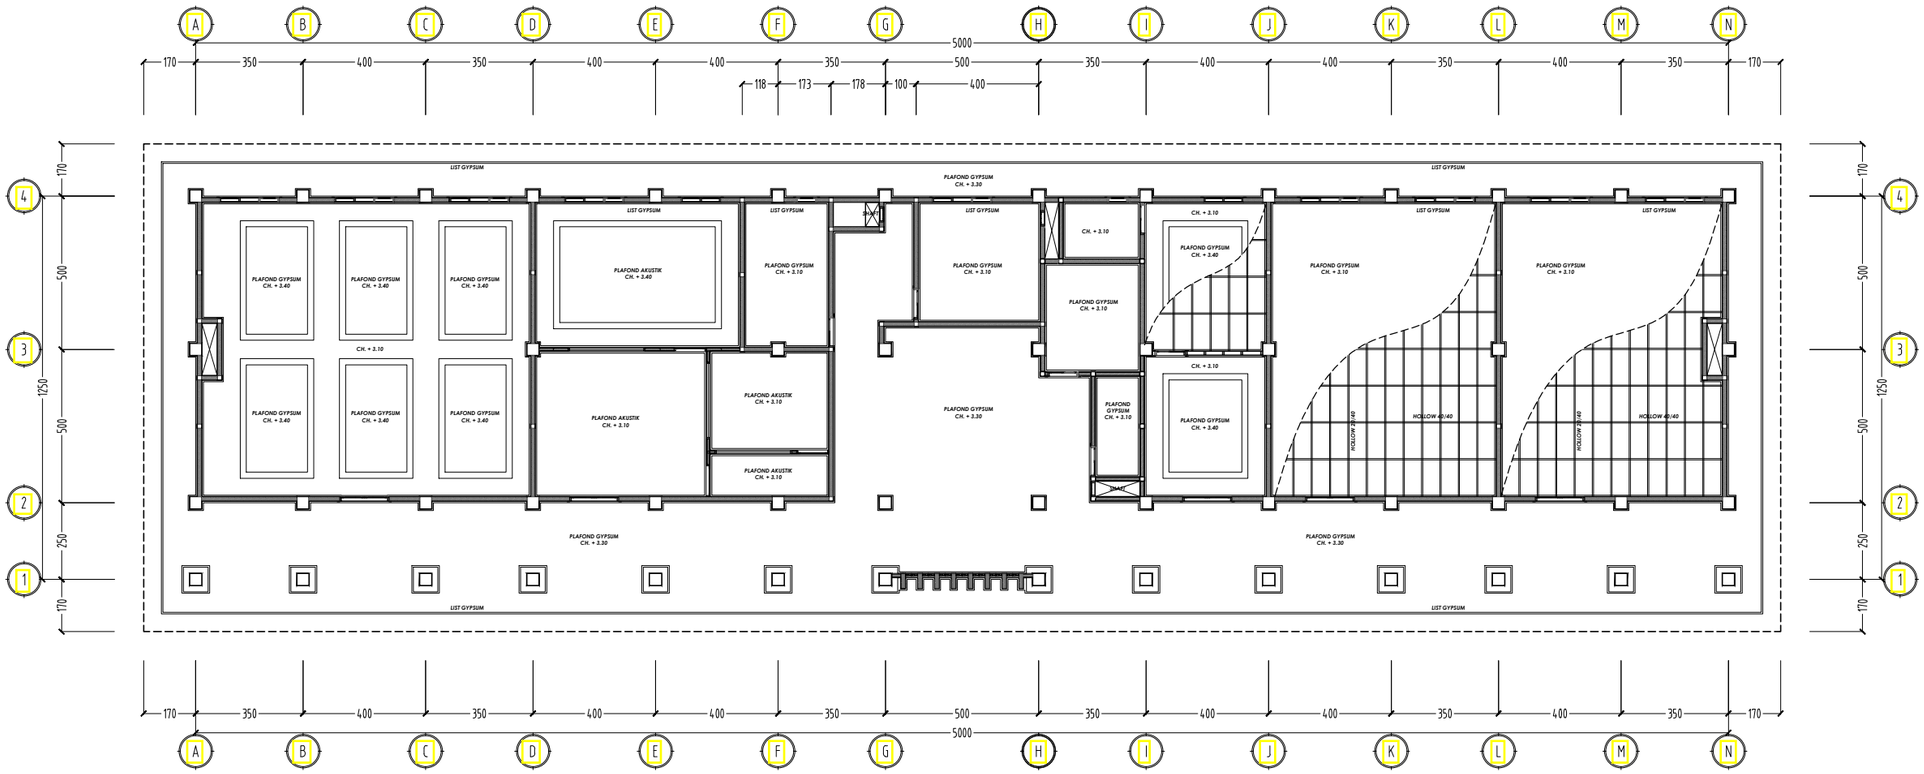

DENAH RENCANA PLAFOND LT.2

SKALA 1 : 200

PEMERINTAH PROVINSI BALI
DINAS PENDIDIKAN KEPEMUDAAN DAN OLAHRAGA
JALAN RAYA PUPUTAN NITI MANDALA DENPASAR (80236), TELEPON (0361) 228119, 233105

PEKERJAAN

PEMBANGUNAN GEDUNG DISDIKPORA
(LANJUTAN)

LOKASI

JL. RAYA PUPUTAN NITI MANDALA DENPASAR

NO	PERBAIKAN	TANGGAL	PARAF

Menyetujui :
PEJABAT PEMBUAT KOMITMEN
PADA SEKRETARIAT DINAS PENDIDIKAN,
KEPEMUDAAN DAN OLAHRAGA PROVINSI BALI

FAJAR APRIANI, ST.,M.Pd
NIP. [redacted]

SKALA	NO GAMBAR	JML. GAMBAR
1 : 200	21	79

JUDUL GAMBAR


DENAH RENCANA PLAFOND LANTAI 2

NO.	NAMA	JABATAN	PARAF
1	Ir. Nyoman Armita	Team Leader	
2	Putu Ryan Priyatna, S.Tr.Spl.,M.T.	Ahli Gedung	
3	M. Sadli, S.T	Ahli MEP	
4	I Wayan Widarsa, ST	Petugas K3	
5	I Gde Nyoman Ronni Hermawan	Surveyor Ukur	
6	I Komang Supartha, ST	Surveyor Hitung	
7	I Putu Agus Sumawijaya, A.Md	Drafter	
8	Ali Hanapiyah, ST	Drafter	
9	Agus Pebrianto, SE	Administrasi	

Penyedia
KONSULTAN PERENCANA
CV. MANAR JAYA

CV. MANAR JAYA
PERENCANAAN DAN PENGAWASAN

I KOMANG EDI SUPUTRA, ST
KUASA DIREKTUR

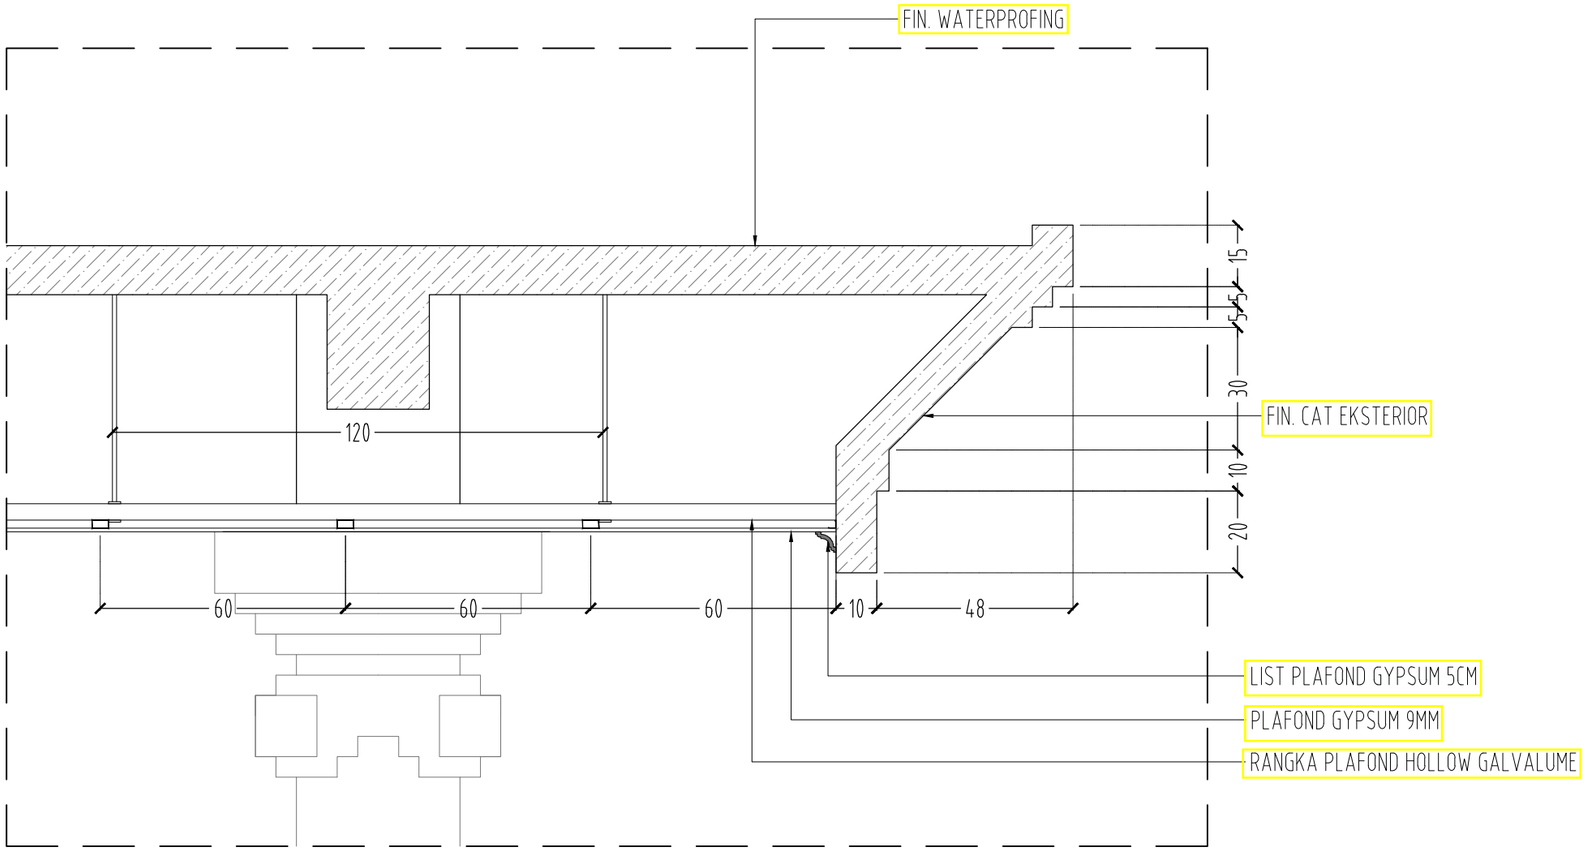

DETAIL PLAFOND DAN LISTPLANK BETON

SKALA 1 : 15

ပမ်ာရိန္ဒ္ဂ ပ္ပာဝိန္ဒ္ဂပိ ကာပိ
PEMERINTAH PROVINSI BALI
ಪೆಕಪಿ ಪಿಜ್ಜಿಪಿಕಾಪಿ ಪೆಪಿಲ್ಲಾಪಿ ಕಾಪಿ ಲ್ಲಾಪಕಾಗಾ
DINAS PENDIDIKAN KEPEMUDAAN DAN OLAHRAGA
JALAN RAYA PUPUTAN NITI MANDALA DENPASAR (80236), TELEPON (0361) 228119, 235105

PEKERJAAN
PEMBANGUNAN GEDUNG DISDIKPORA (LANJUTAN)
LOKASI
JL. RAYA PUPUTAN NITI MANDALA DENPASAR

NO	PERBAIKAN	TANGGAL	PARAF

Menyetujui :
PEJABAT PEMBUAT KOMITMEN
PADA SEKRETARIAT DINAS PENDIDIKAN,
KEPEMUDAAN DAN OLAHRAGA PROVINSI BALI

FAJAR APRIANI, ST.,M.Pd
NIP. [redacted]

SKALA	NO GAMBAR	JML. GAMBAR
1 : 15	22	79

JUDUL GAMBAR


DETAIL PLAFOND DAN LISTPLANK BETON

NO.	NAMA	JABATAN	PARAF
1	Ir. Nyoman Armita	Team Leader	
2	Putu Ryan Priyatna, S.Tr.Spl.,M.T.	Ahli Gedung	
3	M. Sadli, S.T	Ahli MEP	
4	I Wayan Widarsa, ST	Petugas K3	
5	I Gde Nyoman Ronni Hermawan	Surveyor Ukur	
6	I Komang Supartha, ST	Surveyor Hitung	
7	I Putu Agus Sumawijaya, A.Md	Drafter	
8	Ali Hanapiyah, ST	Drafter	
9	Agus Pebrianto, SE	Administrasi	

Penyedia
KONSULTAN PERENCANA
CV. MANAR JAYA

CV. MANAR JAYA
PERENCANAAN DAN PENGAWASAN

I KOMANG EDI SUPUTRA, ST
KUASA DIREKTUR

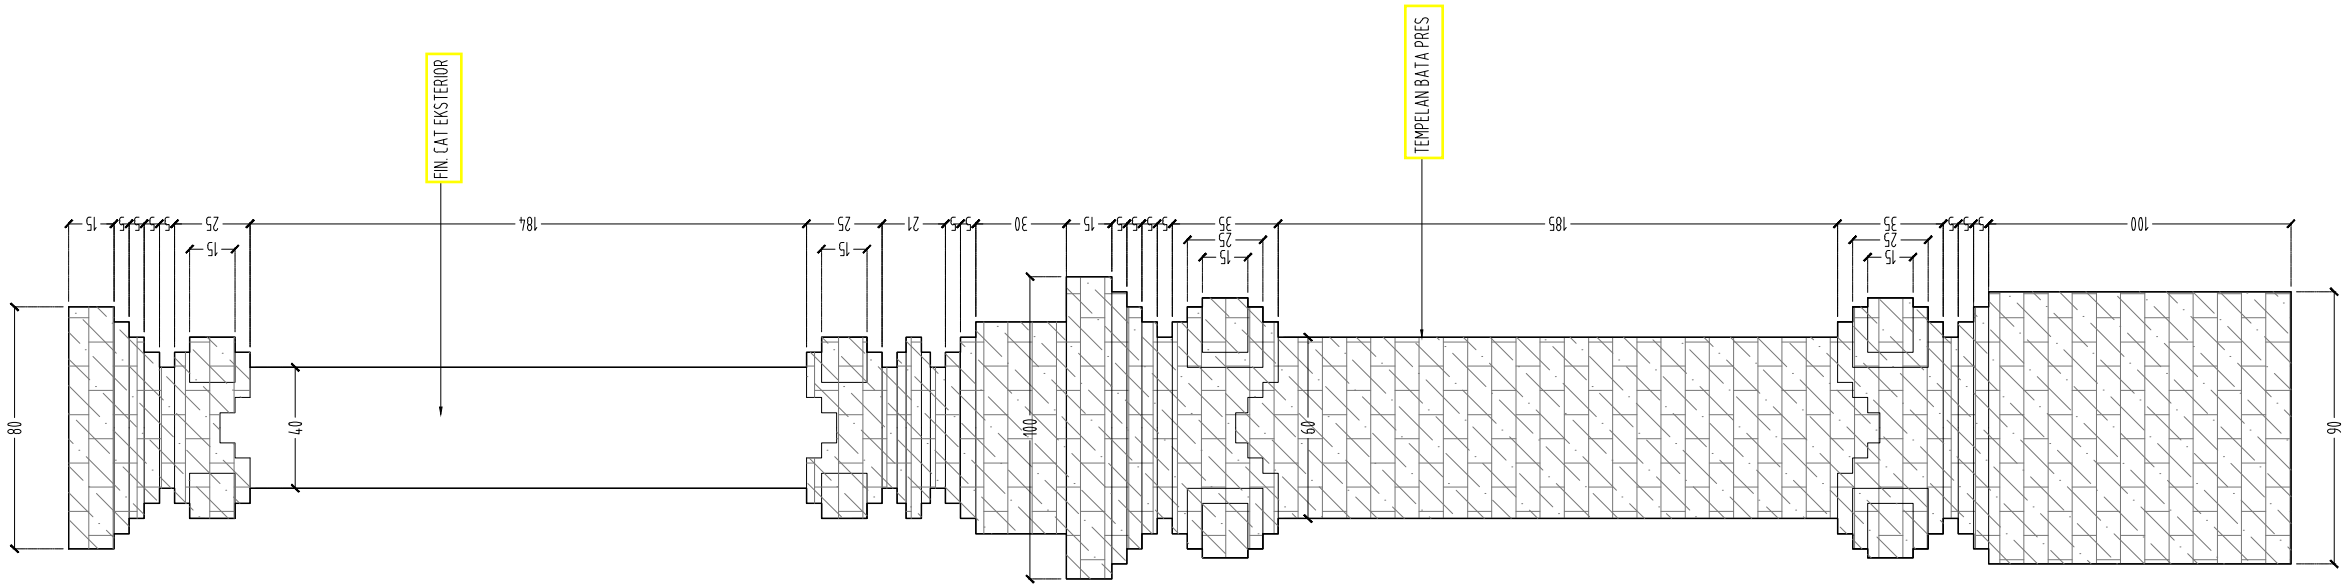

DETAIL TEMPELAN KOLOM

SKALA 1 : 25

PEKERJAAN

PEMBANGUNAN GEDUNG DISDIKPORA
(LANJUTAN)

LOKASI

JL. RAYA PUPUTAN NITI MANDALA DENPASAR

NO	PERBAIKAN	TANGGAL	PARAF

Menyetujui :
PEJABAT PEMBUAT KOMITMEN
PADA SEKRETARIAT DINAS PENDIDIKAN,
KEPEMUDAAN DAN OLAHRAGA PROVINSI BALI

FAJAR ADRIANI, ST.,M.Pd
NIP. [redacted]

SKALA	NO GAMBAR	JML. GAMBAR
1 : 25	23	79

JUDUL GAMBAR


DETAIL TEMPELAN KOLOM

NO.	NAMA	JABATAN	PARAF
1	Ir. Nyoman Armita	Team Leader	
2	Putu Ryan Priyatna, S.Tr.Spl.,M.T.	Ahli Gedung	
3	M. Sadli, S.T	Ahli MEP	
4	I Wayan Widarsa, ST	Petugas K3	
5	I Gde Nyoman Ronni Hermawan	Surveyor Ukur	
6	I Komang Supartha, ST	Surveyor Hitung	
7	I Putu Agus Sumawijaya, A.Md	Drafter	
8	Ali Hanapiyah, ST	Drafter	
9	Agus Pebrianto, SE	Administrasi	

Penyedia
KONSULTAN PERENCANA
CV. MANAR JAYA

CV. MANAR JAYA
PERENCANAAN DAN PENGAWASAN

I KOMANG EDI SUPUTRA, ST
KUASA DIREKTUR

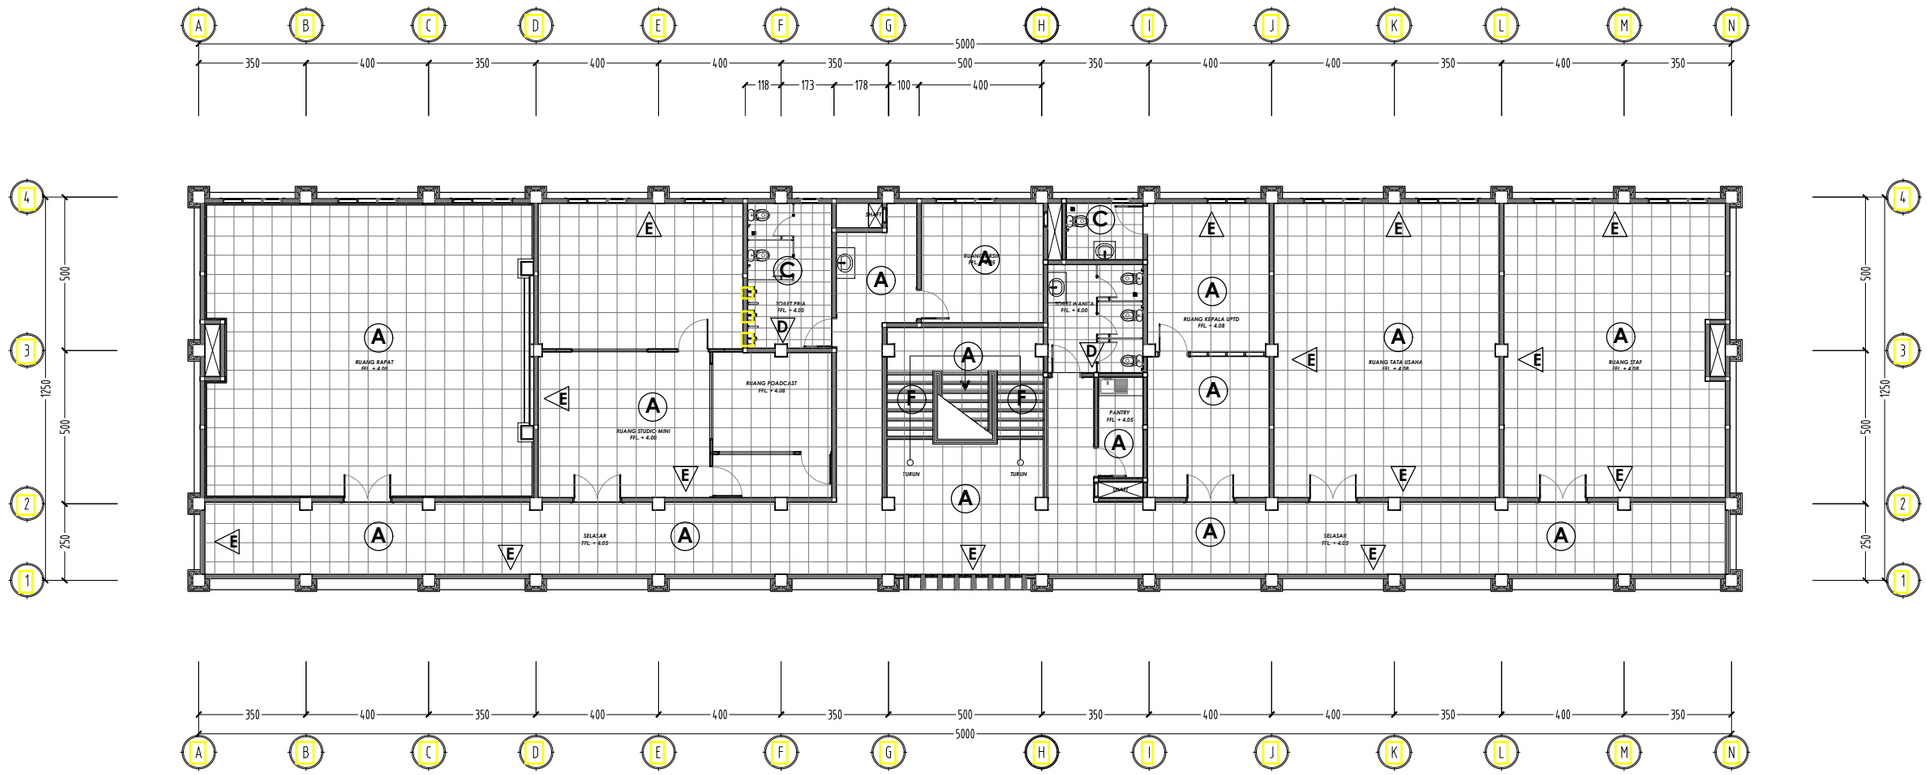

DENAH RENCANA PENUTUP LANTAI LT.2

SKALA 1 : 200

CODE	KET. :
A	GRANIT TILE 600/600 POLISH
B	GRANIT TILE 600/600 UNPOLISH
C	KERAMIK 400/400 UNPOLISH
D	KERAMIK 250/400 POLISH
E	PLIN GRANIT 100/600 POLISH
F	STEP NOSHING 100/600

ᬩᬮᬶᬭᬸᬩᬸᬱᬶ ᬧᬭᬶᬯᬶᬱᬶᬦᬶ ᬩᬮᬶ
PEMERINTAH PROVINSI BALI
ᬤᬶᬦᬲ᭄ᬓᬾᬧᬤᬶᬓ᭄ᬲᬸᬤᬶᬓ᭄ᬲᬸᬫᬸᬤᬸᬅᬦ᭄ᬤᬶᬓ᭄ᬲᬸᬫᬸᬤᬸᬅᬦ᭄ᬤᬶᬓ᭄ᬯᬶᬪᬬᬓᬾᬭᬸᬫᬸᬤᬸᬅᬦ᭄
DINAS PENDIDIKAN KEPEMUDAAN DAN OLAHRAGA
ᬤᬶᬦᬲ᭄ᬧᬾᬦ᭄ᬤᬶᬤᬶᬓ᭄ᬓᬾᬧᬾᬫᬸᬤᬸᬅᬦ᭄ᬤᬶᬓ᭄ᬲᬸᬫᬸᬤᬸᬅᬦ᭄ᬤᬶᬓ᭄ᬯᬶᬪᬬᬓᬾᬭᬸᬫᬸᬤᬸᬅᬦ᭄ᬓᬾᬧᬾᬫᬸᬤᬸᬅᬦ᭄ᬓᬾᬧᬾᬫᬸᬤᬸᬅᬦ᭄ᬓᬾᬭᬸᬫᬸᬤᬸᬅᬦ᭄
JALAN RAYA PUPUTAN NITI MANDALA DENPASAR (80236), TELEPON (0361) 228119, 235105

PEKERJAAN

PEMBANGUNAN GEDUNG DISDIKPORA
(LANJUTAN)

LOKASI

JL. RAYA PUPUTAN NITI MANDALA DENPASAR

NO	PERBAIKAN	TANGGAL	PARAF

Menyetujui :
PEJABAT PEMBUAT KOMITMEN
PADA SEKRETARIAT DINAS PENDIDIKAN,
KEPEMUDAAN DAN OLAHRAGA PROVINSI BALI

FAJAR APRIANI, ST.,M.Pd
NIP [redacted]

SKALA	NO GAMBAR	JML. GAMBAR
1 : 200	25	79

JUDUL GAMBAR


DENAH RENCANA PENUTUP LANTAI LT.2

NO.	NAMA	JABATAN	PARAF
1	Ir. Nyoman Armita	Team Leader	
2	Putu Ryan Priyatna, S.Tr.Spl.,M.T.	Ahli Gedung	
3	M. Sadli, S.T	Ahli MEP	
4	I Wayan Widarsa, ST	Petugas K3	
5	I Gde Nyoman Ronni Hermawan	Surveyor Ukur	
6	I Komang Supartha, ST	Surveyor Hitung	
7	I Putu Agus Sumawijaya, A.Md	Drafter	
8	Ali Hanapiyah, ST	Drafter	
9	Agus Pebrianto, SE	Administrasi	

Penyedia
KONSULTAN PERENCANA
CV. MANAR JAYA

CV. MANAR JAYA
PERENCANAAN DAN PENGAWASAN

I KOMANG EDI SUPUTRA, ST
KUASA DIREKTUR

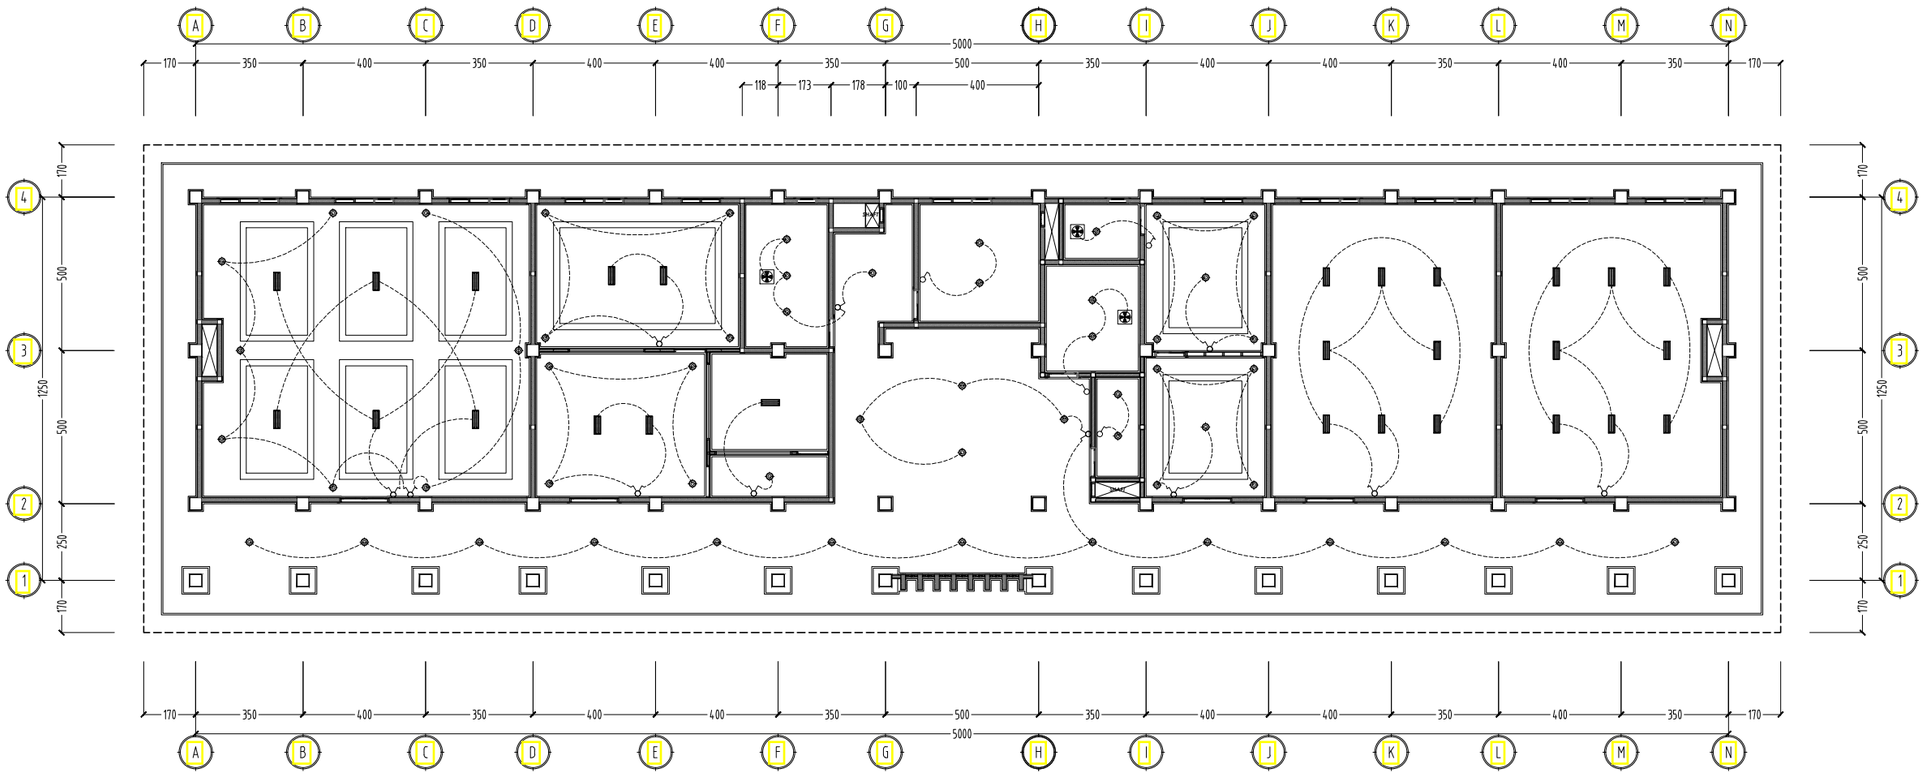

CODE	KET. :	JML
◎	LAMPU DOWN LIGHT 14.5 WATT	55 TITIK
▭	LAMPU DOWN LIGHT RMI 2X18 WATT	27 TITIK
☍	SAKLAR TUNGGAL	4 TITIK
☍	SAKLAR GANDA	11 TITIK
⊕	EXHAUST FAN	3 TITIK
----------	KABEL INST. NYM 3X2.5	

DENAH RENCANA TITIK LAMPU LT.2

SKALA 1 : 200

ပြေးကိန္ဒုၤ ပုၤဝိဇ္ဇဝီ ကၤလံ
PEMERINTAH PROVINSI BALI
ꦥꦼꦩꦼꦂꦠꦶꦃꦥꦿꦺꦴꦥꦶꦤ꧀ꦱꦶꦧꦭꦶ
DINAS PENDIDIKAN KEPEMUDAAN DAN OLAHRAGA
ကယဆိုကပှၤတၢ်စီဒီး ဃၣ်ဘူးပှၤဃၣ်သဲ (ပါတြွတ်ဖုံ) ဂုၢ်ဒးကဘၣ်ဘၣ်ဂၢ် (ဟူဉ်-ကဘၣ်ဒြွတ်ဖုံကစၢ်)
JALAN RAYA PUPUTAN NITI MANDALA DENPASAR (80236), TELEPON (0361) 226119, 235105

PEKERJAAN

PEMBANGUNAN GEDUNG DISDIKPORA
(LANJUTAN)

LOKASI

JL. RAYA PUPUTAN NITI MANDALA DENPASAR

NO	PERBAIKAN	TANGGAL	PARAF

Menyetujui :
PEJABAT PEMBUAT KOMITMEN
PADA SEKRETARIAT DINAS PENDIDIKAN,
KEPEMUDAAN DAN OLAHRAGA PROVINSI BALI

FAJAR APRIANI, ST.,M.Pd
NIP. [redacted]

SKALA	NO GAMBAR	JML. GAMBAR
1 : 200	27	79

JUDUL GAMBAR


DENAH RENCANA TITIK LAMPU LANTAI 2


NO.	NAMA	JABATAN	PARAF
1	Ir. Nyoman Armita	Team Leader	
2	Putu Ryan Priyatna, S.Tr.Spl.,M.T.	Ahli Gedung	
3	M. Sadli, S.T	Ahli MEP	
4	I Wayan Widarsa, ST	Petugas K3	
5	I Gde Nyoman Ronni Hermawan	Surveyor Ukur	
6	I Komang Supartha, ST	Surveyor Hitung	
7	I Putu Agus Sumawijaya, A.Md	Drafter	
8	Ali Hanapiyah, ST	Drafter	
9	Agus Pebrianto, SE	Administrasi	

Penyedia
KONSULTAN PERENCANA
CV. MANAR JAYA

CV. MANAR JAYA
PERENCANAAN DAN PENGAWASAN

I KOMANG EDI SUPUTRA, ST
KUASA DIREKTUR

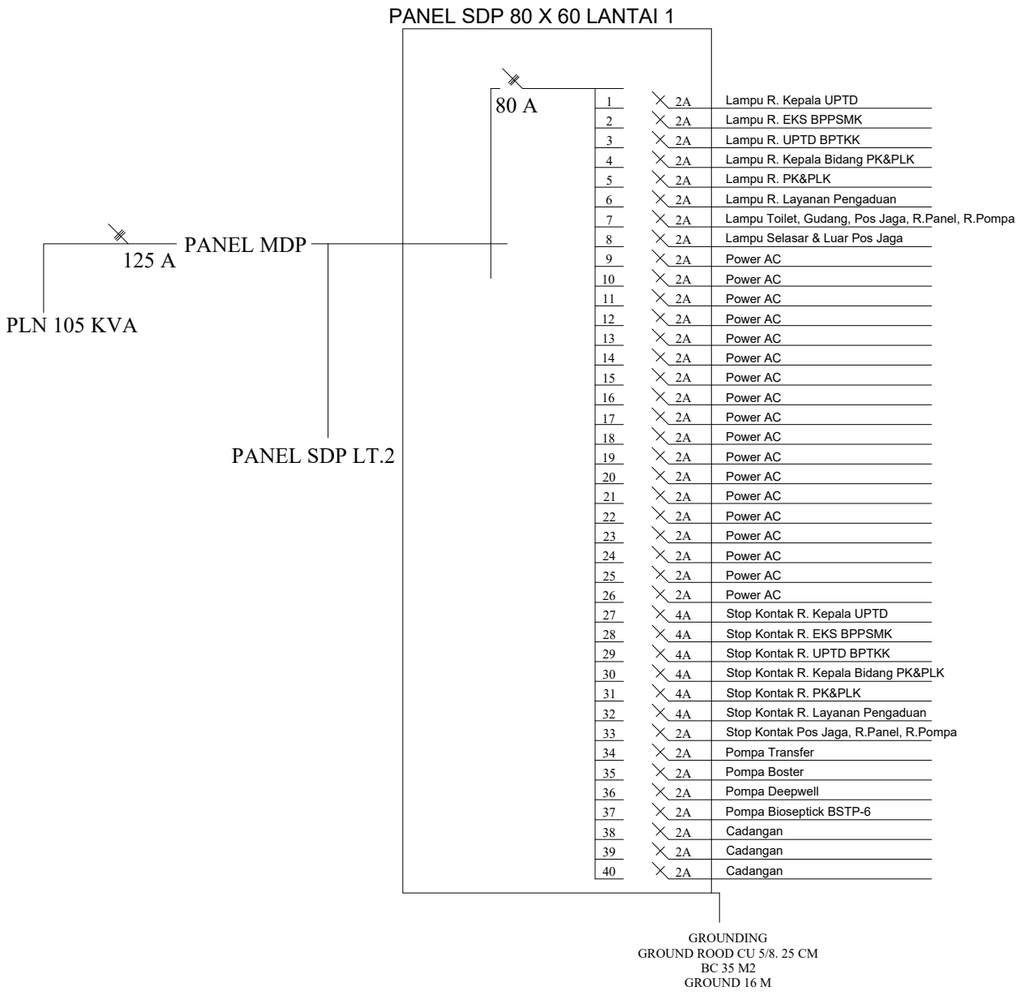

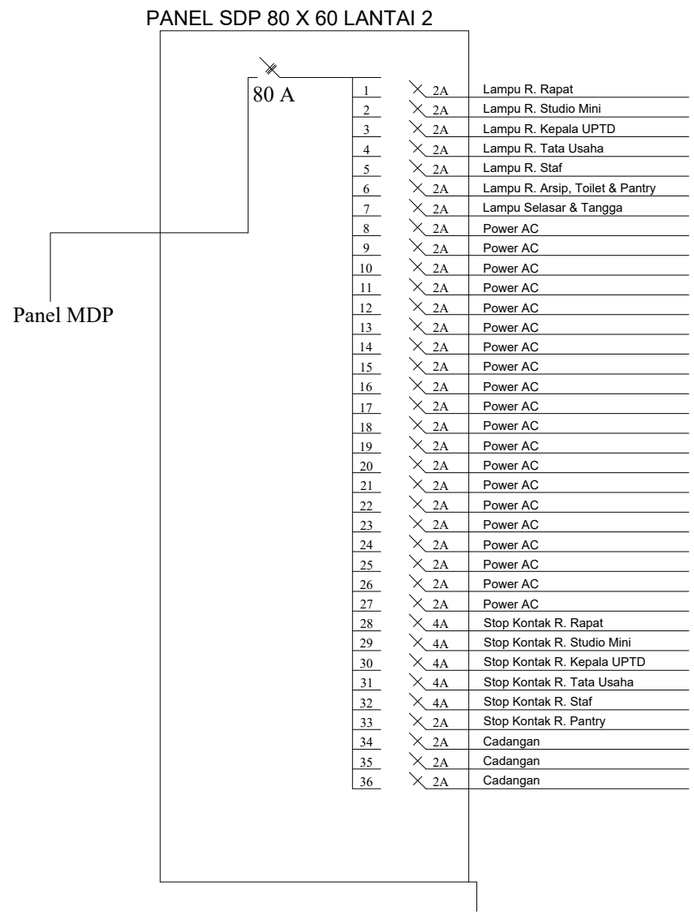

WIRING DIAGRAM

SKALA 1 : NTS

PEMERINTAH PROVINSI BALI
DINAS PENDIDIKAN KEPEMUDAAN DAN OLAHRAGA
JALAN RAYA PUPUTAN NITI MANDALA DENPASAR (80236), TELEPON (0361) 226119, 235105

PEKERJAAN

PEMBANGUNAN GEDUNG DISDIKPORA
(LANJUTAN)

LOKASI

JL. RAYA PUPUTAN NITI MANDALA DENPASAR

NO	PERBAIKAN	TANGGAL	PARAF

Menyetujui :
PEJABAT PEMBUAT KOMITMEN
PADA SEKRETARIAT DINAS PENDIDIKAN,
KEPEMUDAAN DAN OLAHRAGA PROVINSI BALI

FAJAR APRIANI, ST.,M.Pd
NIP [redacted]

SKALA	NO GAMBAR	JML. GAMBAR
1 : NTS	28	79

JUDUL GAMBAR


WIRING DIAGRAM

NO.	NAMA	JABATAN	PARAF
1	Ir. Nyoman Armita	Team Leader	
2	Putu Ryan Priyatna, S.Tr.Spl.,M.T.	Ahli Gedung	
3	M. Sadli, S.T	Ahli MEP	
4	I Wayan Widarsa, ST	Petugas K3	
5	I Gde Nyoman Ronni Hermawan	Surveyor Ukur	
6	I Komang Supartha, ST	Surveyor Hitung	
7	I Putu Agus Sumawijaya, A.Md	Drafter	
8	Ali Hanapiyah, ST	Drafter	
9	Agus Pebrianto, SE	Administrasi	

Penyedia
KONSULTAN PERENCANA
CV. MANAR JAYA

CV. MANAR JAYA
PERENCANAAN DAN PENGAWASAN

I KOMANG EDI SUPUTRA, ST
KUASA DIREKTUR

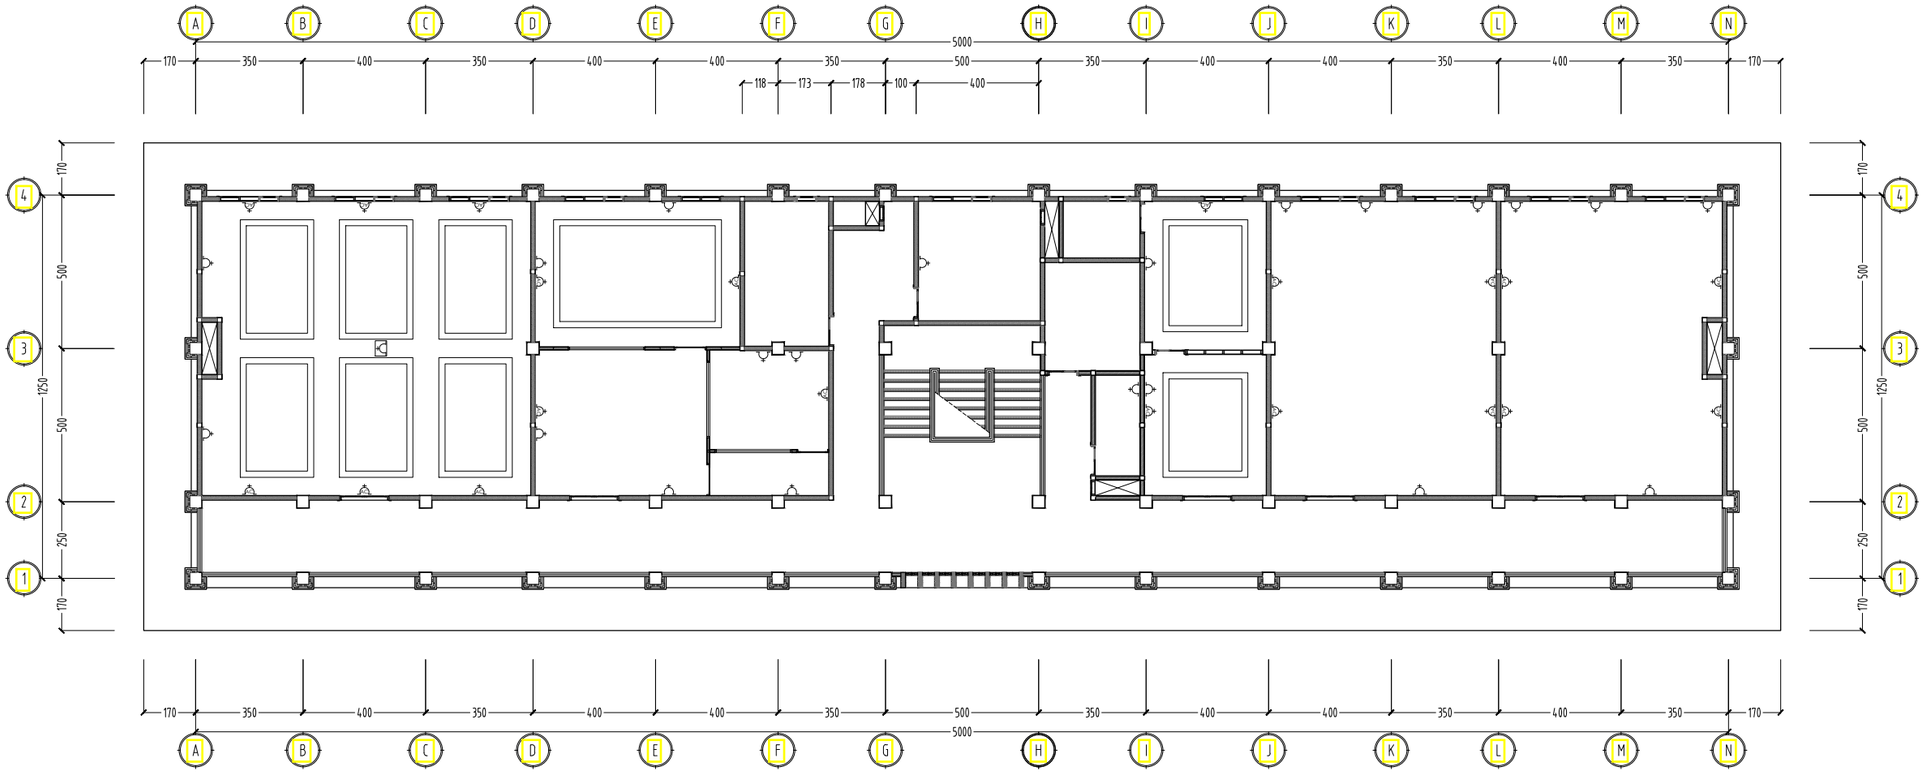

CODE	KET. :	JML	KET. :
	STOP KONTAK	21 TITIK	+ 30 CM DARI LANTAI
AC	STOP KONTAK AC	20 TITIK	- 30 CM DARI PLAFOND
	STOP KONTAK CEILLING	1 TITIK	DI PLAFOND

DENAH RENCANA STOP KONTAK LT.2

SKALA 1 : 200

ပြည်ထောင်စု ပြုပြင်ရေး ကော်
PEMERINTAH PROVINSI BALI
ဆိုးရွယ် ပြည်ထိန်းဆေး ဆိပ်ကြောဆေး ဆေး ကွာပုကား
DINAS PENDIDIKAN KEPEMUDAAN DAN OLAHRAGA
JALAN RAYA PUPUTAN NITI MANDALA DENPASAR (80236), TELEPON (0361) 226119, 235105

PEKERJAAN

PEMBANGUNAN GEDUNG DISDIKPORA
(LANJUTAN)

LOKASI

JL. RAYA PUPUTAN NITI MANDALA DENPASAR

NO	PERBAIKAN	TANGGAL	PARAF

Menyetujui :
PEJABAT PEMBUAT KOMITMEN
PADA SEKRETARIAT DINAS PENDIDIKAN,
KEPEMUDAAN DAN OLAHRAGA PROVINSI BALI

FAJAR APRIANI, ST.,M.Pd
NIP. [redacted]

SKALA	NO GAMBAR	JML. GAMBAR
1 : 200	30	79

JUDUL GAMBAR


DENAH RENCANA STOP KONTAK LANTAI 2

NO.	NAMA	JABATAN	PARAF
1	Ir. Nyoman Armita	Team Leader	
2	Putu Ryan Priyatna, S.Tr.Spl.,M.T.	Ahli Gedung	
3	M. Sadli, S.T	Ahli MEP	
4	I Wayan Widarsa, ST	Petugas K3	
5	I Gde Nyoman Ronni Hermawan	Surveyor Ukur	
6	I Komang Supartha, ST	Surveyor Hitung	
7	I Putu Agus Sumawijaya, A.Md	Drafter	
8	Ali Hanapiyah, ST	Drafter	
9	Agus Pebrianto, SE	Administrasi	

Penyedia
KONSULTAN PERENCANA
CV. MANAR JAYA

CV. MANAR JAYA
PERENCANAAN DAN PENGAWASAN

I KOMANG EDI SUPUTRA, ST
KUASA DIREKTUR

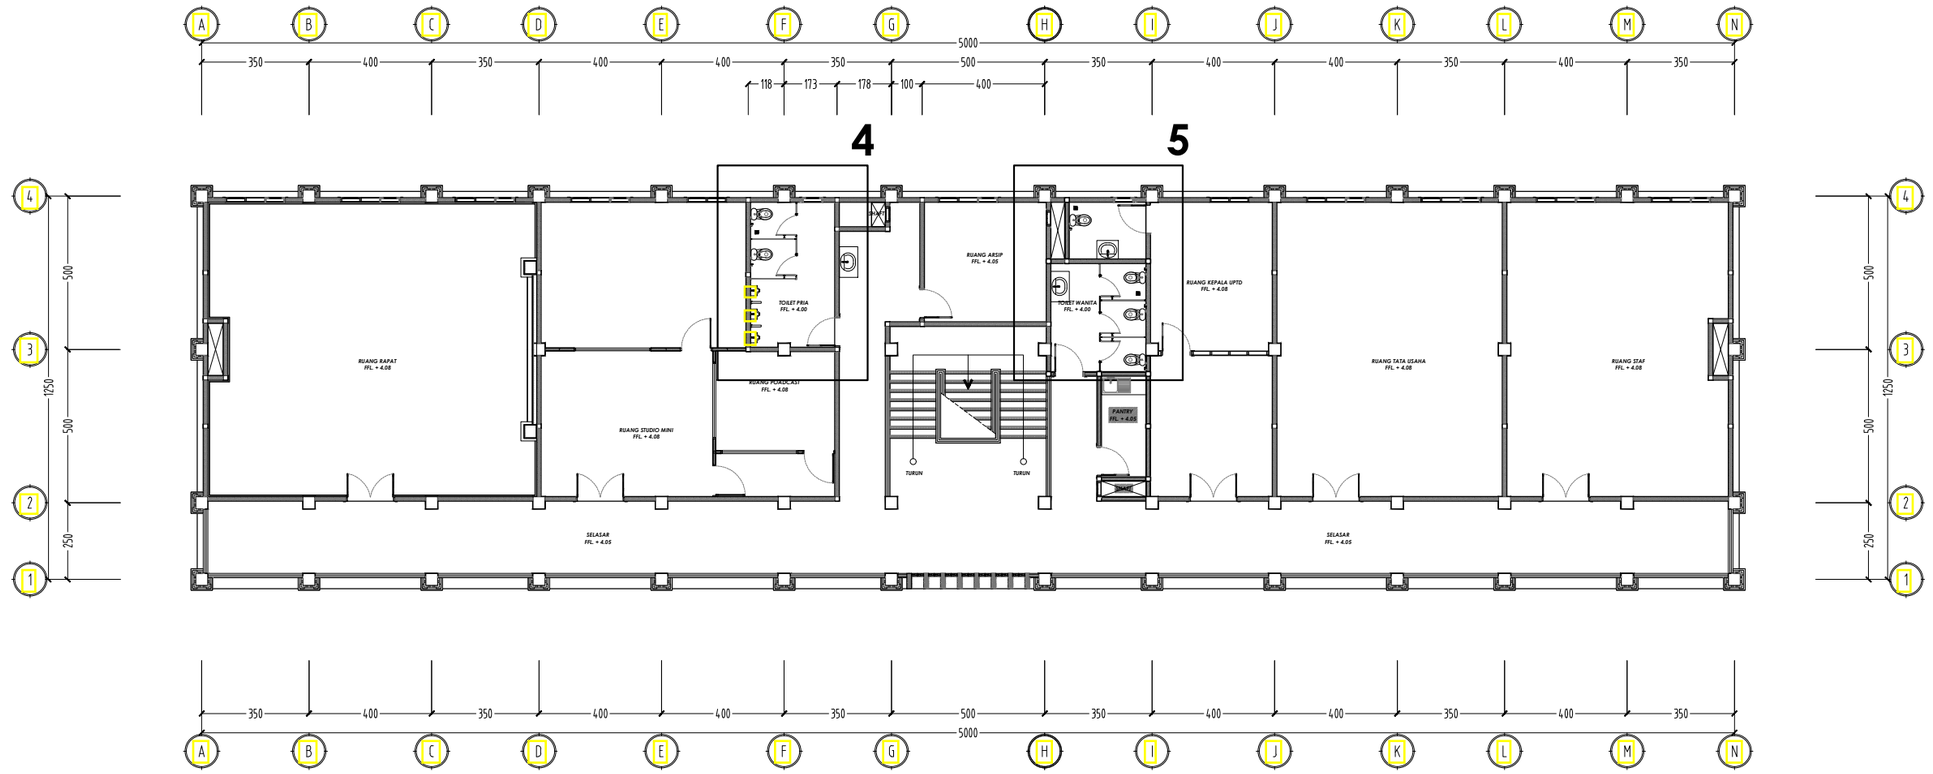

RENCANA TOILET LT.2

SKALA 1 : 200

ပဵမ်ိဳဒ္ဌ ပ္ဍာဝိဒ္ဌသိ ဇာလိ
PEMERINTAH PROVINSI BALI
ꦥꦼꦩꦼꦂꦠꦶꦃꦥꦿꦺꦴꦥꦶꦤ꧀ꦱꦶꦧꦭꦶ
DINAS PENDIDIKAN KEPEMUDAAN DAN OLAHRAGA
ဂၜၣ်ဃ်ဂၜၣ်ပ္ဍာဒ်ိဳဒ်ိဳ ဇာလိ ပ္ဍာဝိဒ္ဌသိ ဇာလိ (ပ္ဍာဒ္ဌဒ္ဍာ) ဂၜၣ်ဃ်ဂၜၣ်ပ္ဍာဒ်ိဳဒ်ိဳ (ပ္ဍာဒ္ဌ-ဂၜၣ်ဒ္ဌဒ္ဍာ-ဂၜၣ်ဃ်ဂၜၣ်ပ္ဍာဒ်ိဳဒ်ိဳ)
JALAN RAYA PUPUTAN NITI MANDALA DENPASAR (80236), TELEPON (0361) 226119, 235105

PEKERJAAN

PEMBANGUNAN GEDUNG DISDIKPORA
(LANJUTAN)

LOKASI

JL. RAYA PUPUTAN NITI MANDALA DENPASAR

NO	PERBAIKAN	TANGGAL	PARAF

Menyetujui :
PEJABAT PEMBUAT KOMITMEN
PADA SEKRETARIAT DINAS PENDIDIKAN,
KEPEMUDAAN DAN OLAHRAGA PROVINSI BALI

FAJAR APRIANI, ST.,M.Pd
NIP. [redacted]

SKALA	NO GAMBAR	JML. GAMBAR
1 : 200	32	79

JUDUL GAMBAR


DENAH RENCANA TOILET LANTAI 2

NO.	NAMA	JABATAN	PARAF
1	Ir. Nyoman Armita	Team Leader	
2	Putu Ryan Priyatna, S.Tr.Spl.,M.T.	Ahli Gedung	
3	M. Sadli, S.T	Ahli MEP	
4	I Wayan Widarsa, ST	Petugas K3	
5	I Gde Nyoman Ronni Hermawan	Surveyor Ukur	
6	I Komang Supartha, ST	Surveyor Hitung	
7	I Putu Agus Sumawijaya, A.Md	Drafter	
8	Ali Hanapiyah, ST	Drafter	
9	Agus Pebrianto, SE	Administrasi	

Penyedia
KONSULTAN PERENCANA
CV. MANAR JAYA

CV. MANAR JAYA
PERENCANAAN DAN PENGAWASAN

I KOMANG EDI SUPUTRA, ST
KUASA DIREKTUR

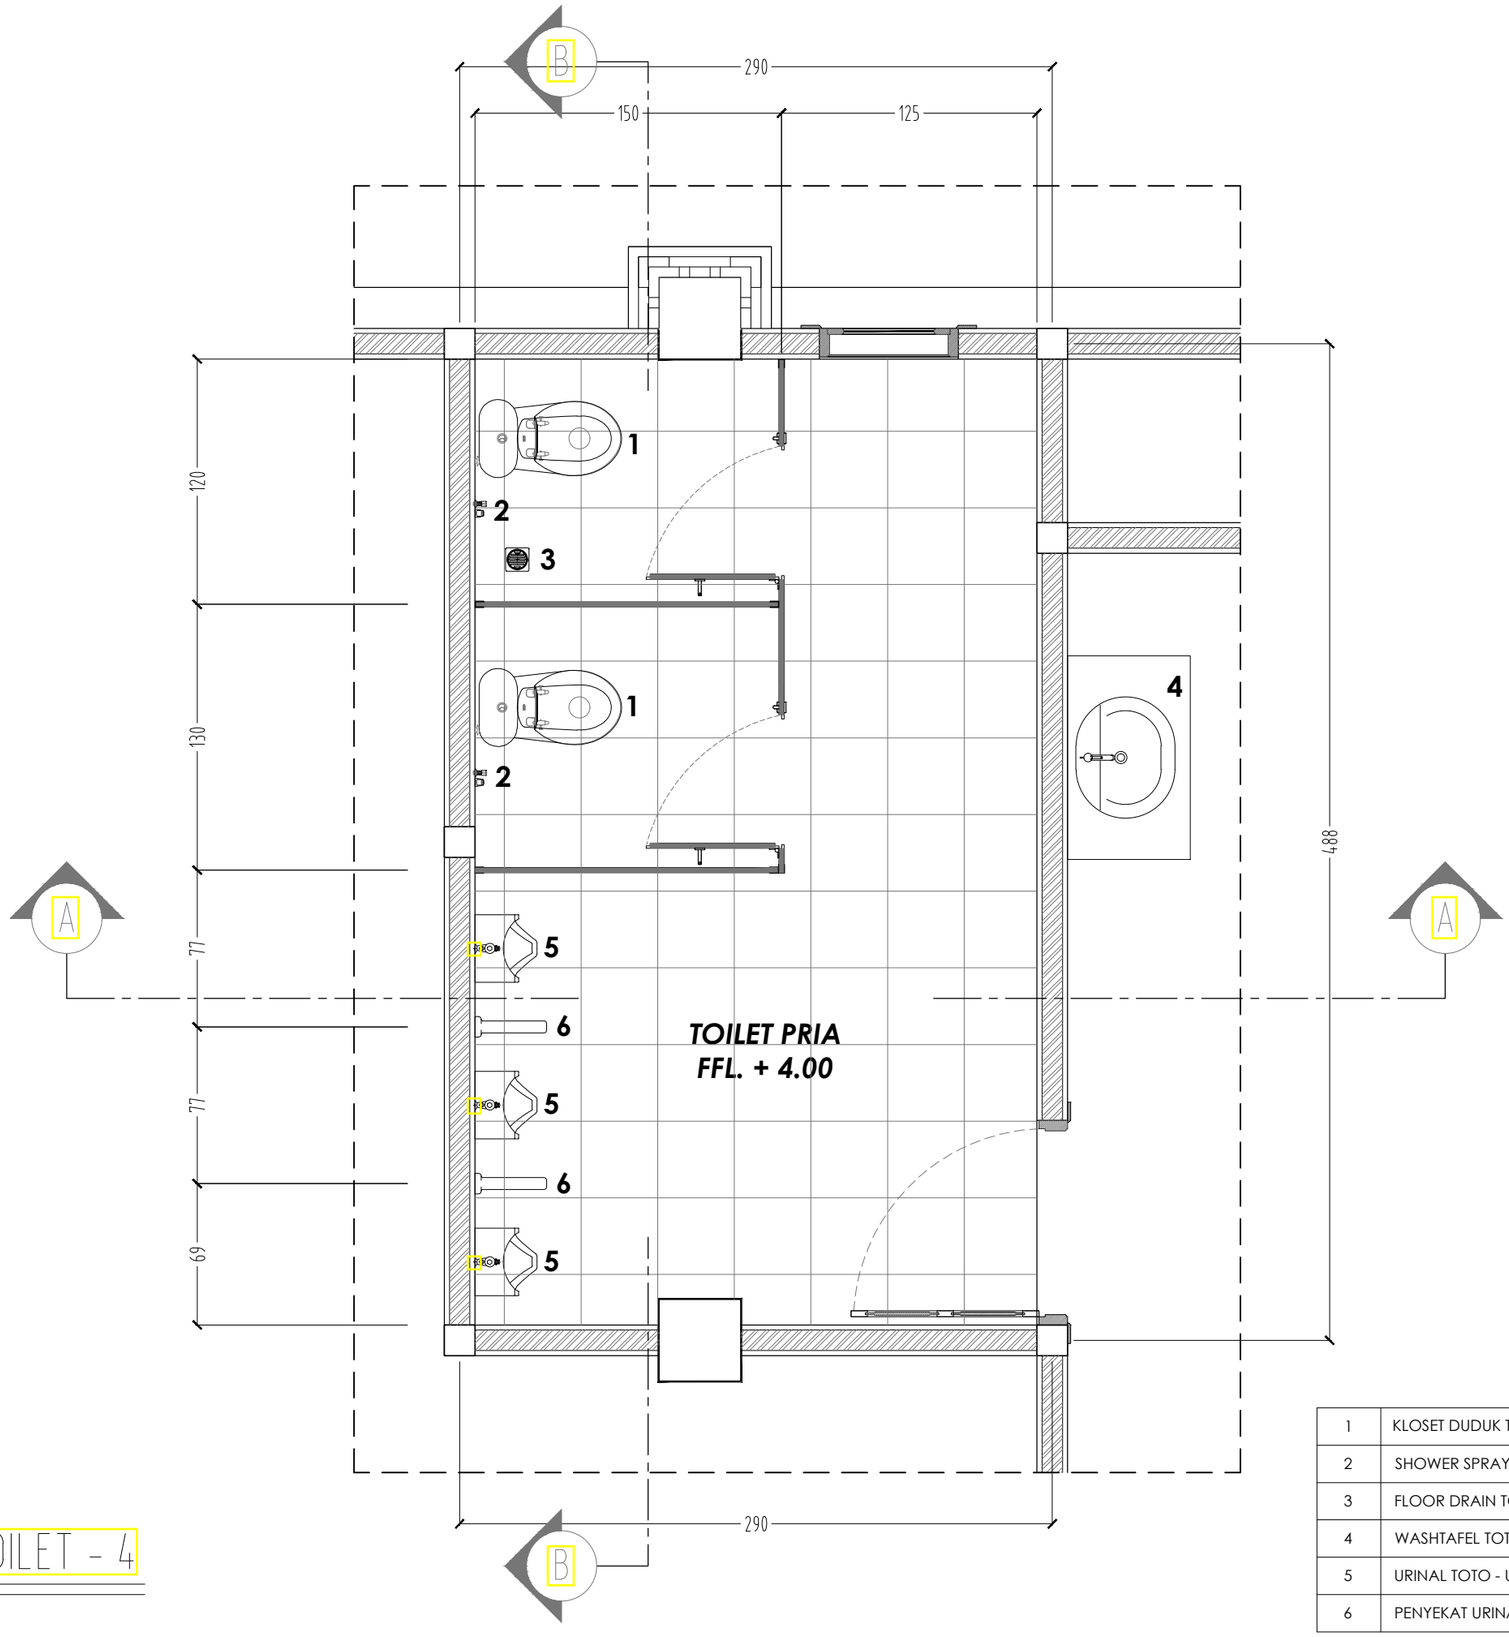

DENAH TOILET - 4

SKALA 1 : 30

1	KLOSET DUDUK TOTO - CW421J/SW420JP + ACESORIES
2	SHOWER SPRAY TOTO - TX403SEV2
3	FLOOR DRAIN TOTO - TX1EB
4	WASHTAFEL TOTO - LW899CJ + ACESORIES
5	URINAL TOTO - U57
6	PENYEKAT URINAL TOTO - A100

ᬩᬮᬶᬯᬶᬱᬾ ᬧᬭᬯᬶᬦᬲᬶ ᬩᬮᬶ
PEMERINTAH PROVINSI BALI
ᬤᬶᬦᬱᬶᬲ ᬧᬦ᭄ᬤᬶᬤᬶᬓᬦ ᬫᬸᬤᬸᬬᬸᬤᬦ ᬲᬮᬸᬂᬭᬕ
DINAS PENDIDIKAN KEPEMUDAAN DAN OLAHRAGA
ᬚᬮᬦ ᬭᬬ ᬧᬸᬧᬸᬢᬦ ᬦᬶᬢᬶ ᬫᬦ᭄ᬟᬮ ᬤᬦᬧᬲᬸᬭ (᭙᭐᭒᭓᭖), ᬢᬮᬧᬶᬦ (᭐᭓᭖᭑) ᭒᭒᭘᭑᭙, ᭒᭓᭑᭐᭕
JALAN RAYA PUPUTAN NITI MANDALA DENPASAR (80236), TELEPON (0361) 228119, 235105

PEKERJAAN

PEMBANGUNAN GEDUNG DISDIKPORA
(LANJUTAN)

LOKASI

JL. RAYA PUPUTAN NITI MANDALA DENPASAR

NO	PERBAIKAN	TANGGAL	PARAF

Menyetujui :
PEJABAT PEMBUAT KOMITMEN
PADA SEKRETARIAT DINAS PENDIDIKAN,
KEPEMUDAAN DAN OLAHRAGA PROVINSI BALI

FAJAR APRIANI, ST.,M.Pd
NIP. [redacted]

SKALA	NO GAMBAR	JML. GAMBAR
1 : 30	41	79

JUDUL GAMBAR


DENAH TOILET 4

NO.	NAMA	JABATAN	PARAF
1	Ir. Nyoman Armita	Team Leader	
2	Putu Ryan Priyatna, S.Tr.Spl.,M.T.	Ahli Gedung	
3	M. Sadli, S.T	Ahli MEP	
4	I Wayan Widarsa, ST	Petugas K3	
5	I Gde Nyoman Ronni Hermawan	Surveyor Ukur	
6	I Komang Supartha, ST	Surveyor Hitung	
7	I Putu Agus Sumawijaya, A.Md	Drafter	
8	Ali Hanapiyah, ST	Drafter	
9	Agus Pebrianto, SE	Administrasi	

Penyedia
KONSULTAN PERENCANA
CV. MANAR JAYA

CV. MANAR JAYA
PERENCANAAN DAN PENGAWASAN

I KOMANG EDI SUPUTRA, ST
KUASA DIREKTUR

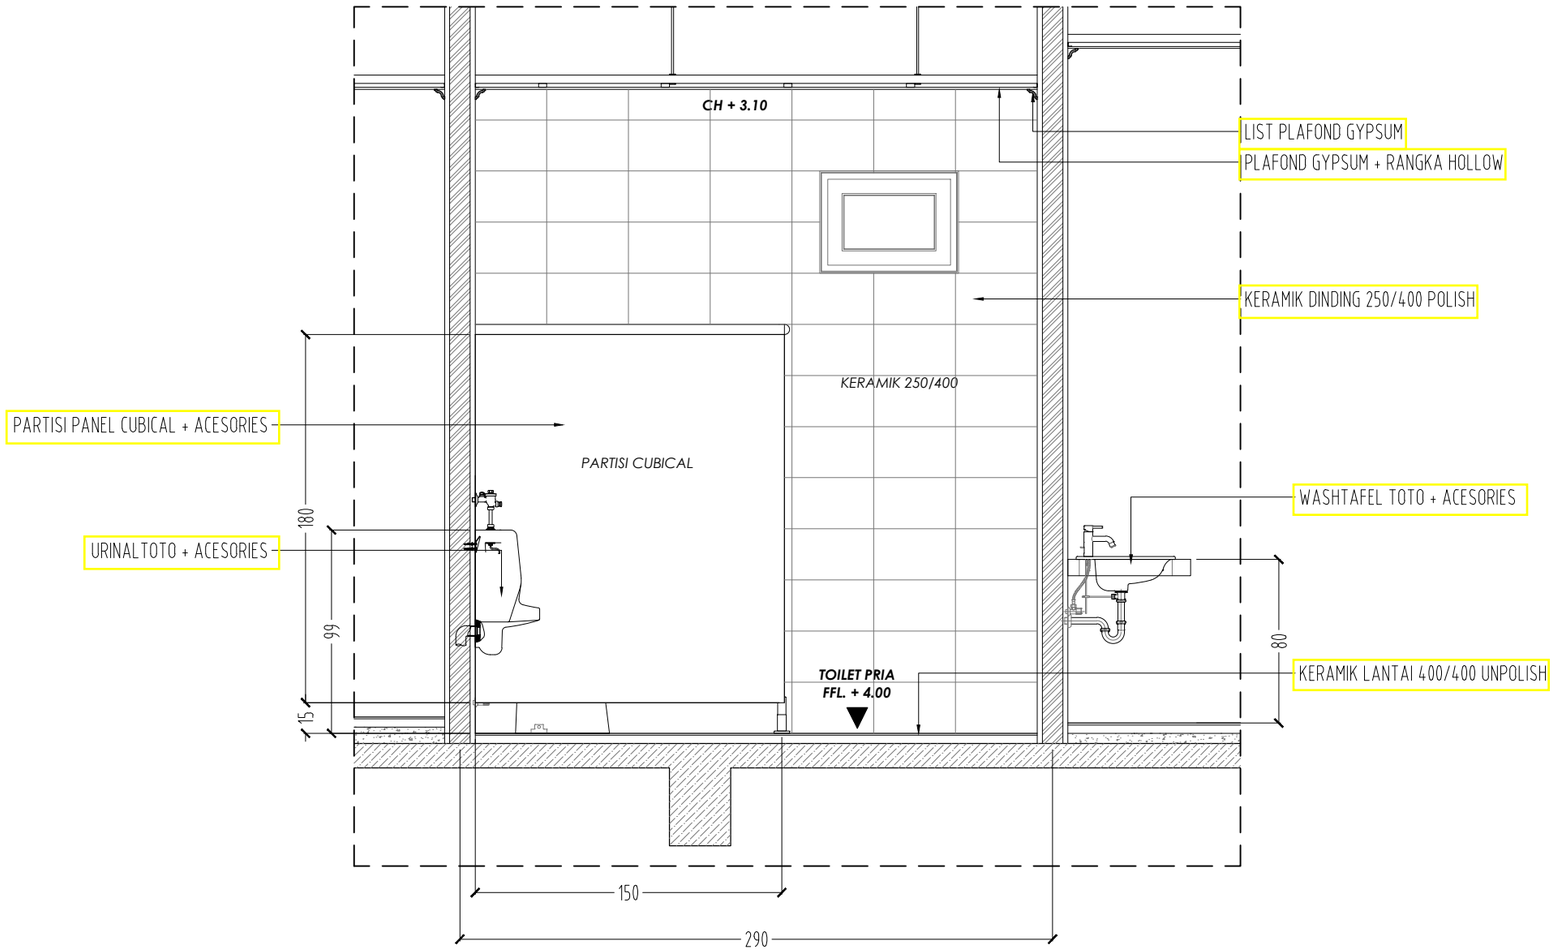

POTONGAN A (TOILET - 4)

SKALA 1 : 30

ပြေးရိန္ဒြ ပ္ပာဝိဇ္ဇပိ ဇာဂိ
PEMERINTAH PROVINSI BALI
ဆီဇယိ ပ်ိဳဆိုဇီဆဇိ ဆိပ်ိဳဗ္ဗာဆါ ဆဇါ ဤဇပဂ္ဂာဇ
DINAS PENDIDIKAN KEPEMUDAAN DAN OLAHRAGA
JALAN RAYA PUPUTAN NITI MANDALA DENPASAR (80236), TELEPON (0361) 226119, 235105

PEKERJAAN

PEMBANGUNAN GEDUNG DISDIKPORA
(LANJUTAN)

LOKASI

JL. RAYA PUPUTAN NITI MANDALA DENPASAR

NO	PERBAIKAN	TANGGAL	PARAF

Menyetujui :
PEJABAT PEMBUAT KOMITMEN
PADA SEKRETARIAT DINAS PENDIDIKAN,
KEPEMUDAAN DAN OLAHRAGA PROVINSI BALI

FAJAR APRIANI, ST.,M.Pd
NIP [redacted]

SKALA	NO GAMBAR	JML. GAMBAR
1 : 30	42	79

JUDUL GAMBAR


POTONGAN A TOILET 4

NO.	NAMA	JABATAN	PARAF
1	Ir. Nyoman Armita	Team Leader	
2	Putu Ryan Priyatna, S.Tr.Spl.,M.T.	Ahli Gedung	
3	M. Sadli, S.T	Ahli MEP	
4	I Wayan Widarsa, ST	Petugas K3	
5	I Gde Nyoman Ronni Hermawan	Surveyor Ukur	
6	I Komang Supartha, ST	Surveyor Hitung	
7	I Putu Agus Sumawijaya, A.Md	Drafter	
8	Ali Hanapiyah, ST	Drafter	
9	Agus Pebrianto, SE	Administrasi	

Penyedia
KONSULTAN PERENCANA
CV. MANAR JAYA

CV. MANAR JAYA
PERENCANAAN DAN PENGAWASAN

I KOMANG EDI SUPUTRA, ST
KUASA DIREKTUR

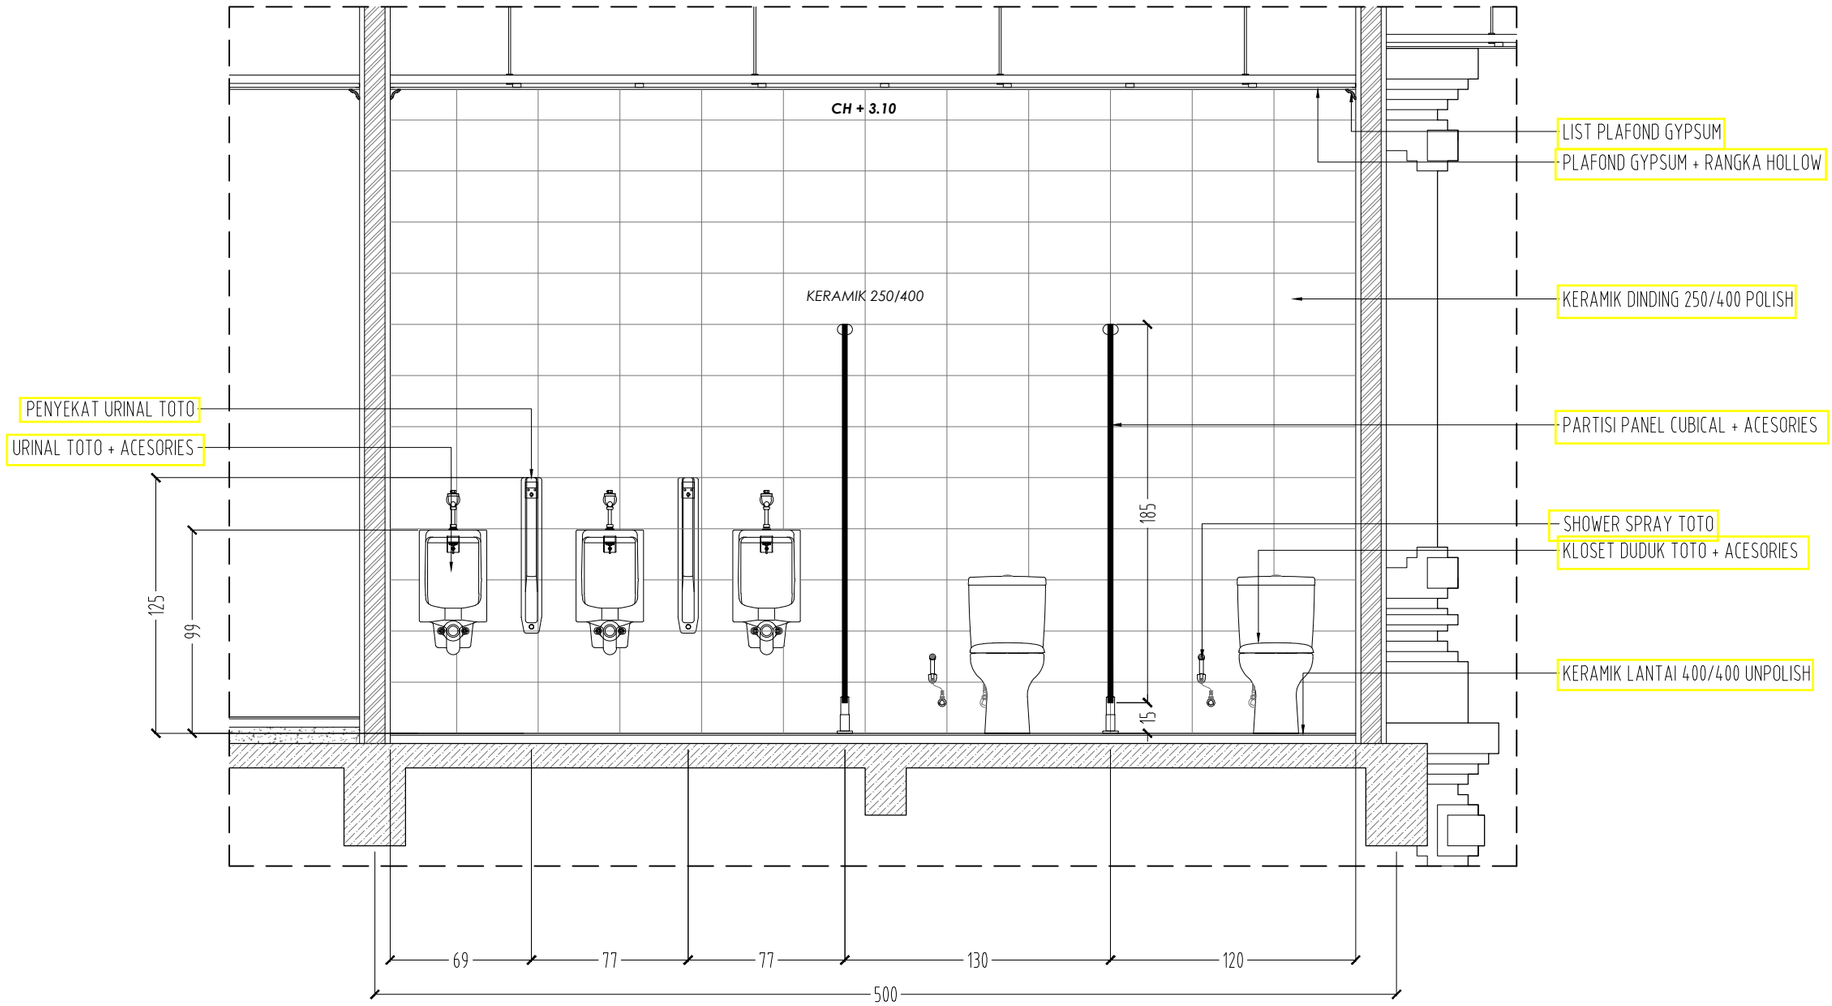

POTONGAN B (TOILET - 4)

SKALA 1 : 30

PEMERINTAH PROVINSI BALI
DINAS PENDIDIKAN KEPEMUDAAN DAN OLAHRAGA
JALAN RAYA PUPUTAN NITI MANDALA DENPASAR (80236), TELEPON (0361) 226119, 235105

PEKERJAAN

PEMBANGUNAN GEDUNG DISDIKPORA
(LANJUTAN)

LOKASI

JL. RAYA PUPUTAN NITI MANDALA DENPASAR

NO	PERBAIKAN	TANGGAL	PARAF

Menyetujui :
PEJABAT PEMBUAT KOMITMEN
PADA SEKRETARIAT DINAS PENDIDIKAN,
KEPEMUDAAN DAN OLAHRAGA PROVINSI BALI

FAJAR APRIANI, ST.,M.Pd
NIP [redacted]

SKALA	NO GAMBAR	JML. GAMBAR
1 : 30	43	79

JUDUL GAMBAR


POTONGAN B TOILET 4

NO.	NAMA	JABATAN	PARAF
1	Ir. Nyoman Armita	Team Leader	
2	Putu Ryan Priyatna, S.Tr.Spl.,M.T.	Ahli Gedung	
3	M. Sadli, S.T	Ahli MEP	
4	I Wayan Widarsa, ST	Petugas K3	
5	I Gde Nyoman Ronni Hermawan	Surveyor Ukur	
6	I Komang Supartha, ST	Surveyor Hitung	
7	I Putu Agus Sumawijaya, A.Md	Drafter	
8	Ali Hanapiyah, ST	Drafter	
9	Agus Pebrianto, SE	Administrasi	

Penyedia
KONSULTAN PERENCANA
CV. MANAR JAYA

CV. MANAR JAYA
PERENCANAAN DAN PENGAWASAN

I KOMANG EDI SUPUTRA, ST
KUASA DIREKTUR

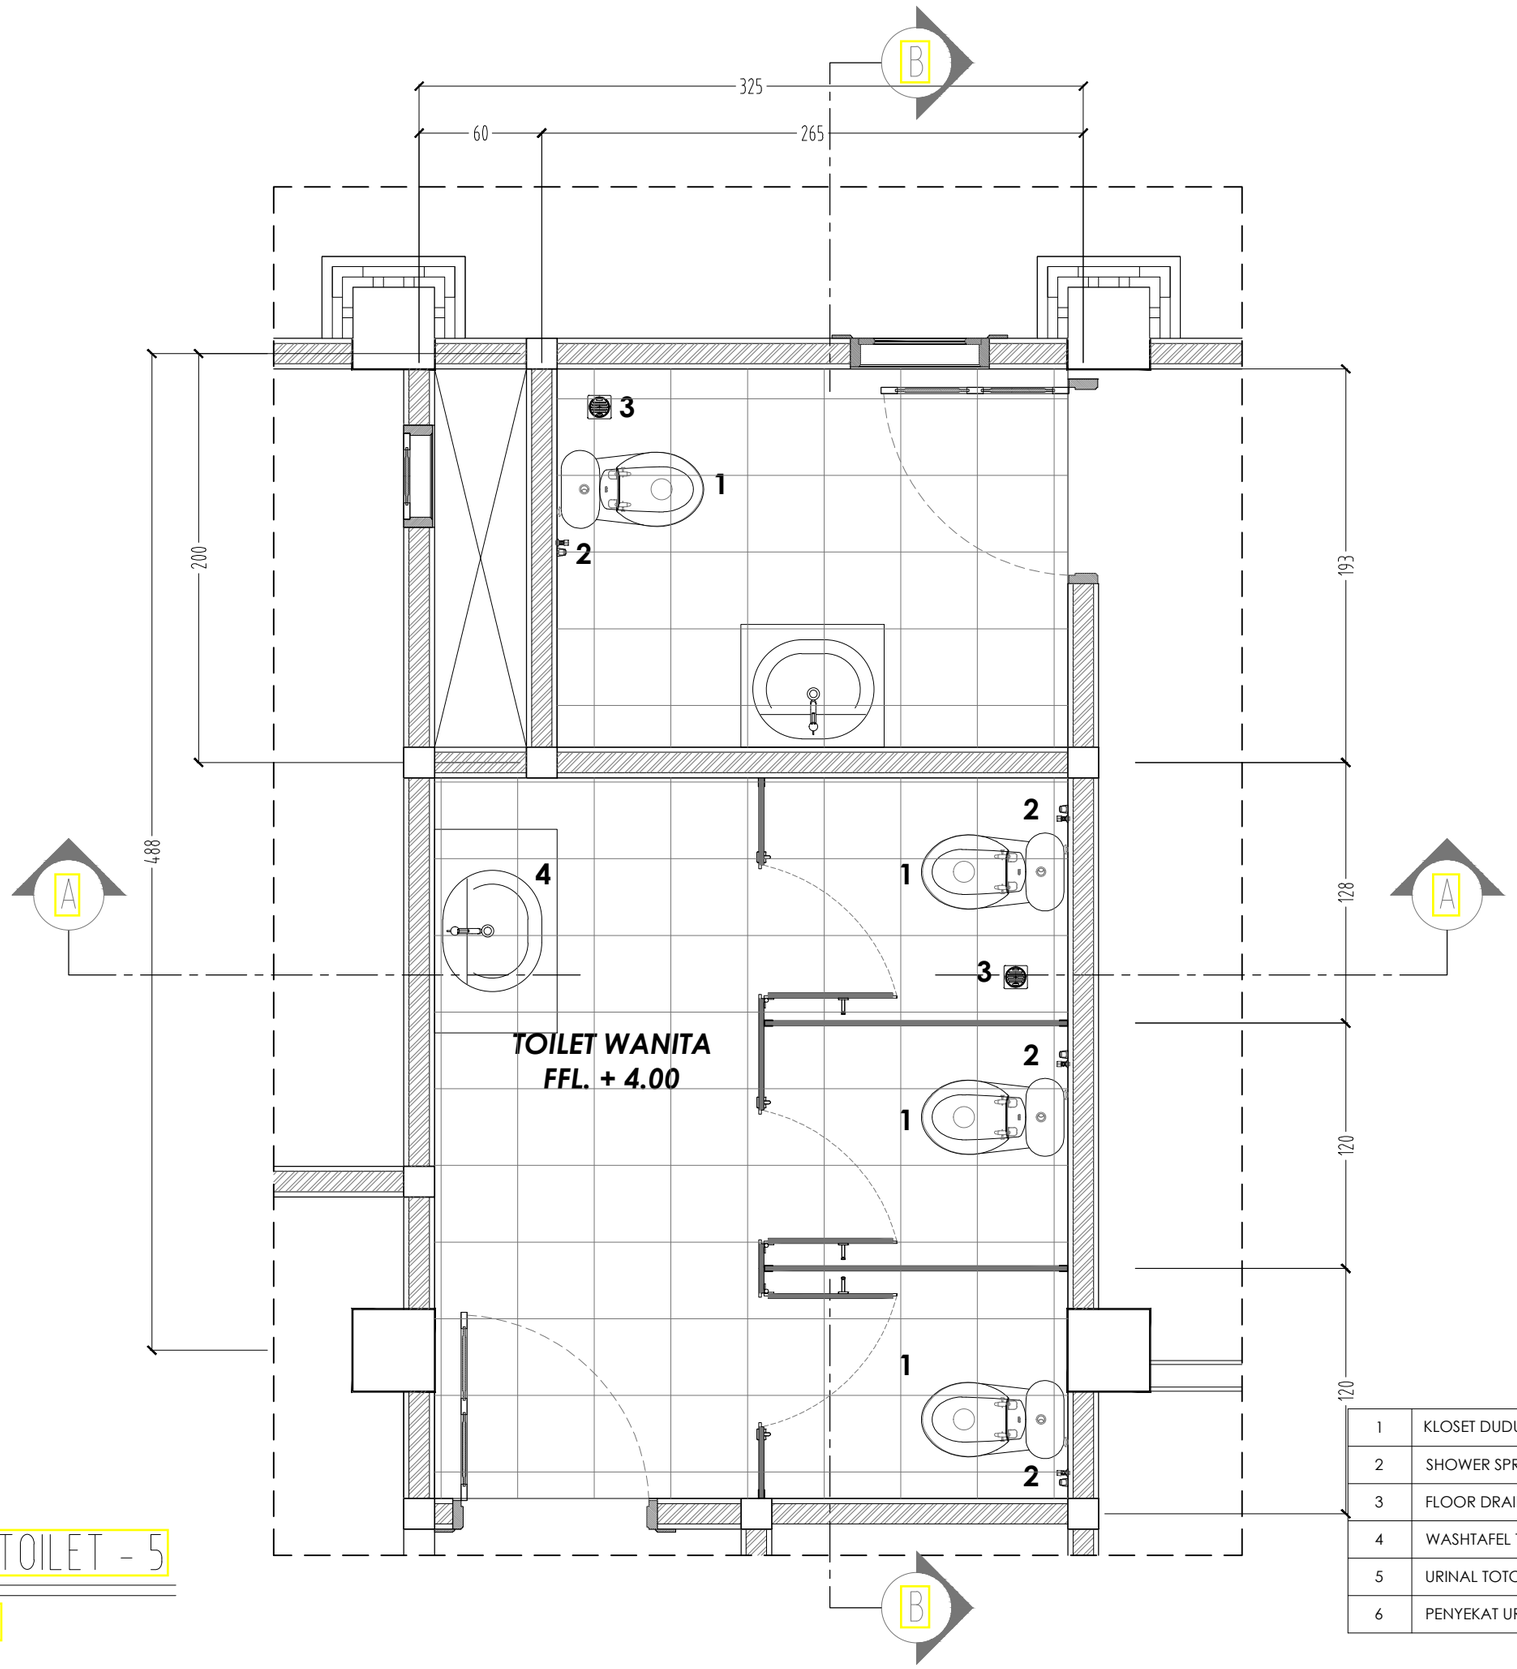

DENAH TOILET - 5

SKALA 1 : 30

1	KLOSET DUDUK TOTO - CW421J/SW420JP + ACESORIES
2	SHOWER SPRAY TOTO - TX403SEV2
3	FLOOR DRAIN TOTO - TX1EB
4	WASHTAFEL TOTO - LW899CJ + ACESORIES
5	URINAL TOTO - U57
6	PENYEKAT URINAL TOTO - A100

ပြေးကြွေး ပုလဝိဇ္ဇိ ကာလိ
PEMERINTAH PROVINSI BALI
ဆီးဆယ်ပြီးဆီးဆယ်ဆီးဆယ်ဆီးဆယ်ကုးဆယ်ကား
DINAS PENDIDIKAN KEPEMUDAAN DAN OLAHRAGA
JALAN RAYA PUPUTAN NITI MANDALA DENPASAR (80236), TELEPON (0361) 228119, 235105

PEKERJAAN

PEMBANGUNAN GEDUNG DISDIKPORA
(LANJUTAN)

LOKASI

JL. RAYA PUPUTAN NITI MANDALA DENPASAR

NO	PERBAIKAN	TANGGAL	PARAF

Menyetujui :
PEJABAT PEMBUAT KOMITMEN
PADA SEKRETARIAT DINAS PENDIDIKAN,
KEPEMUDAAN DAN OLAHRAGA PROVINSI BALI

FAJAR APRIANI, ST.,M.Pd
NIP. [redacted]

SKALA	NO GAMBAR	JML. GAMBAR
1 : 30	44	79

JUDUL GAMBAR


DENAH TOILET 5

NO.	NAMA	JABATAN	PARAF
1	Ir. Nyoman Armita	Team Leader	
2	Putu Ryan Priyatna, S.Tr.Spl.,M.T.	Ahli Gedung	
3	M. Sadli, S.T	Ahli MEP	
4	I Wayan Widarsa, ST	Petugas K3	
5	I Gde Nyoman Ronni Hermawan	Surveyor Ukur	
6	I Komang Supartha, ST	Surveyor Hitung	
7	I Putu Agus Sumawijaya, A.Md	Drafter	
8	Ali Hanapiyah, ST	Drafter	
9	Agus Pebrianto, SE	Administrasi	

Penyedia
KONSULTAN PERENCANA
CV. MANAR JAYA

CV. MANAR JAYA
PERENCANAAN DAN PENGAWASAN

I KOMANG EDI SUPUTRA, ST
KUASA DIREKTUR

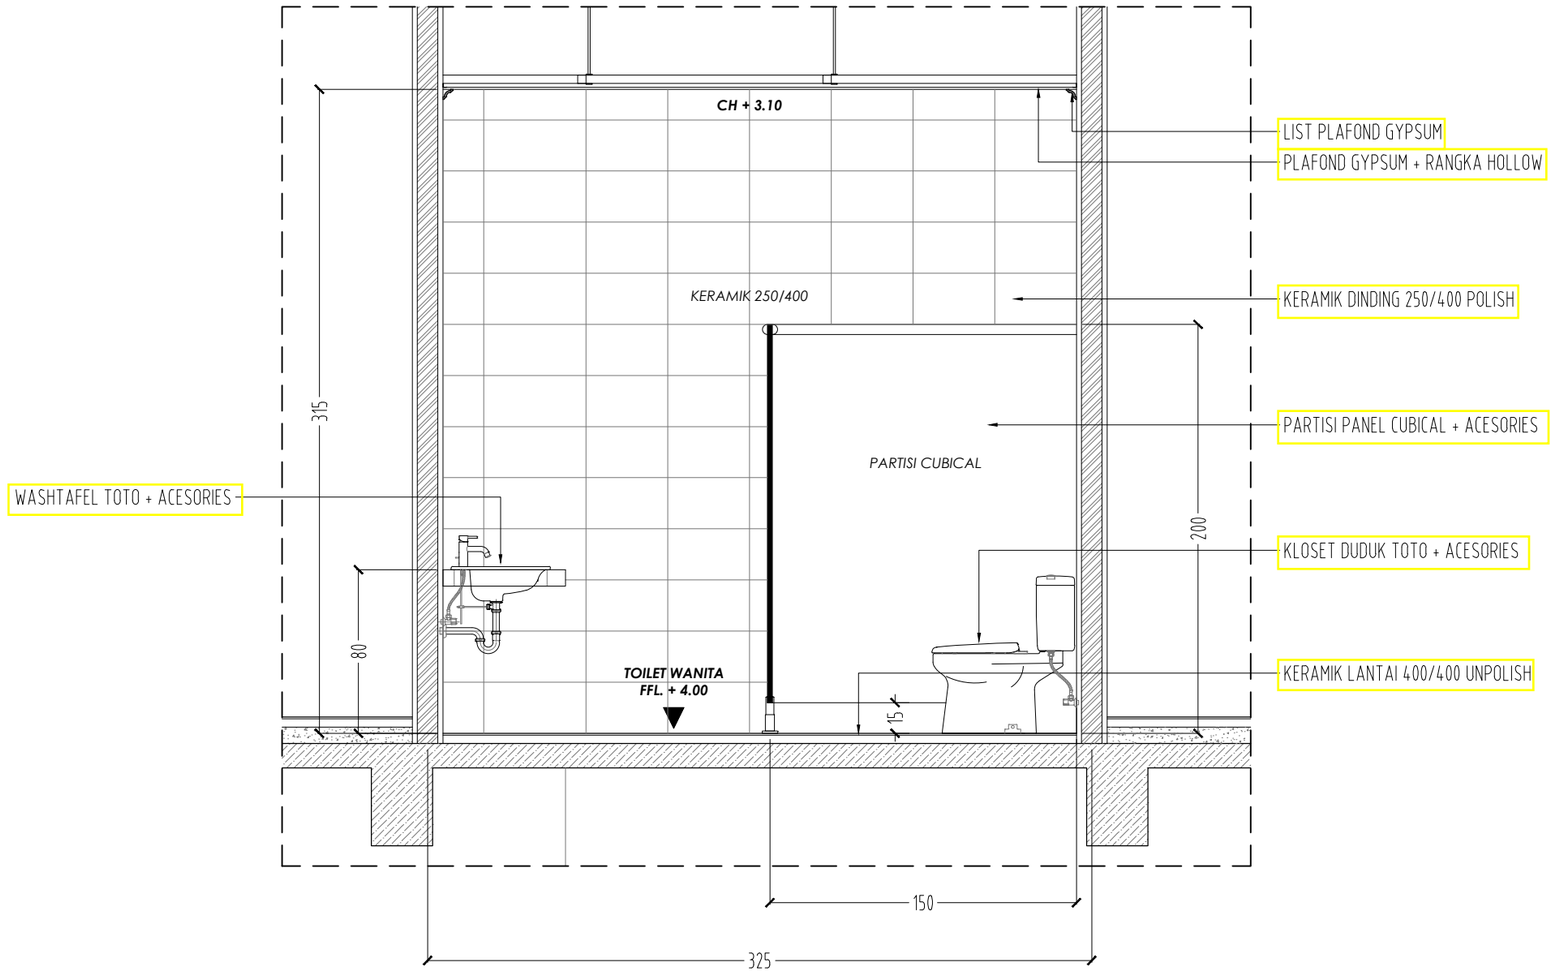

POTONGAN A (TOILET - 5)

SKALA 1 : 30

ပြည်ထောင်စု ပြုသမ္မတ ကောလိပ်
PEMERINTAH PROVINSI BALI
ဒီဧရယ် ပြည်နယ်အစိုးရ အမြဲတမ်းအတွင်းဝန်ကြီးဌာန
DINAS PENDIDIKAN KEPEMUDAAN DAN OLAHRAGA
ဧရာဝတီတတိယလမ်း အမှတ်(၁၂၀)၊ ကမ္ဘာ့ကုန်သွယ်ရေးဗဟိုဌာနအနီး၊ ကမ္ဘာ့ကုန်သွယ်ရေးဗဟိုဌာန
JALAN RAYA PUPUTAN NITI MANDALA DENPASAR (80236), TELEPON (0361) 226119, 235105

PEKERJAAN

PEMBANGUNAN GEDUNG DISDIKPORA
(LANJUTAN)

LOKASI

JL. RAYA PUPUTAN NITI MANDALA DENPASAR

NO	PERBAIKAN	TANGGAL	PARAF

Menyetujui :
PEJABAT PEMBUAT KOMITMEN
PADA SEKRETARIAT DINAS PENDIDIKAN,
KEPEMUDAAN DAN OLAHRAGA PROVINSI BALI

FAJAR APRIANI, ST.,M.Pd
NIP. [redacted]

SKALA	NO GAMBAR	JML. GAMBAR
1 : 30	45	79

JUDUL GAMBAR


POTONGAN A TOILET 5

NO.	NAMA	JABATAN	PARAF
1	Ir. Nyoman Armita	Team Leader	
2	Putu Ryan Priyatna, S.Tr.Spl.,M.T.	Ahli Gedung	
3	M. Sadli, S.T	Ahli MEP	
4	I Wayan Widarsa, ST	Petugas K3	
5	I Gde Nyoman Ronni Hermawan	Surveyor Ukur	
6	I Komang Supartha, ST	Surveyor Hitung	
7	I Putu Agus Sumawijaya, A.Md	Drafter	
8	Ali Hanapiyah, ST	Drafter	
9	Agus Pebrianto, SE	Administrasi	

Penyedia
KONSULTAN PERENCANA
CV. MANAR JAYA

CV. MANAR JAYA
PERENCANAAN DAN PENGAWASAN

I KOMANG EDI SUPUTRA, ST
KUASA DIREKTUR

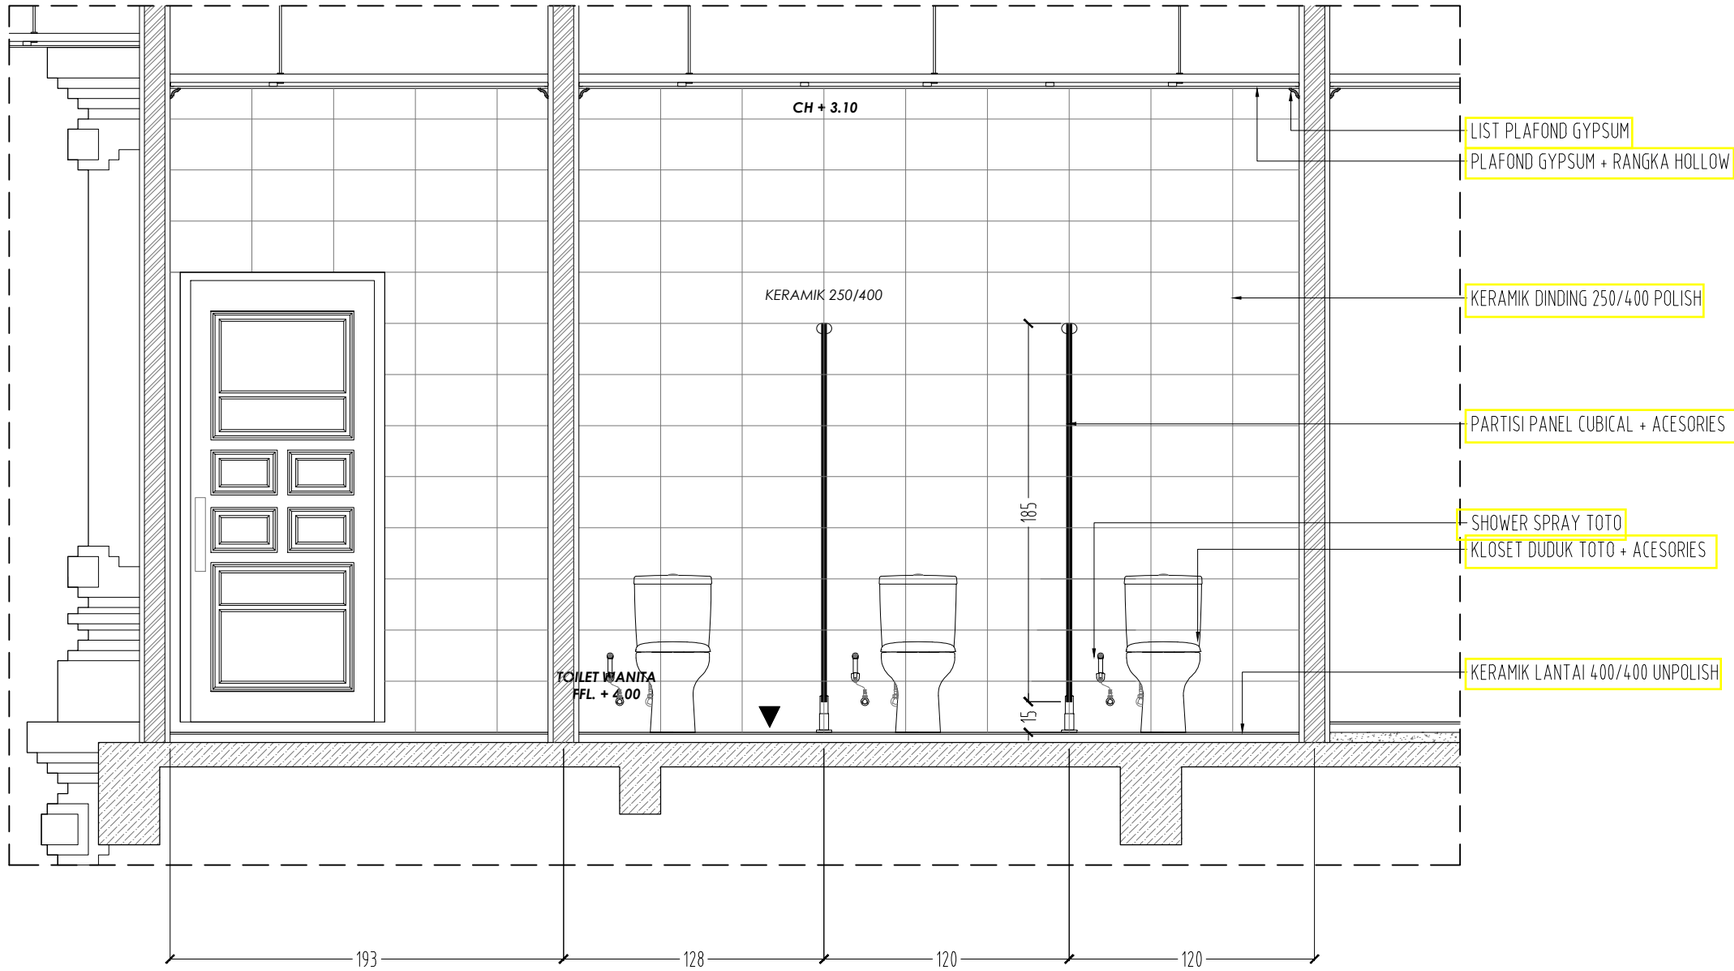

POTONGAN B (TOILET - 5)

SKALA 1 : 30

PEMERINTAH PROVINSI BALI
DINAS PENDIDIKAN KEPEMUDAAN DAN OLAHRAGA
JALAN RAYA PUPUTAN NITI MANDALA DENPASAR (80236), TELEPON (0361) 226119, 235105

PEKERJAAN

PEMBANGUNAN GEDUNG DISDIKPORA
(LANJUTAN)

LOKASI

JL. RAYA PUPUTAN NITI MANDALA DENPASAR

NO	PERBAIKAN	TANGGAL	PARAF

Menyetujui :
PEJABAT PEMBUAT KOMITMEN
PADA SEKRETARIAT DINAS PENDIDIKAN,
KEPEMUDAAN DAN OLAHRAGA PROVINSI BALI

FAJAR APRIANI, ST.,M.Pd
NIP. [redacted]

SKALA	NO GAMBAR	JML. GAMBAR
1 : 30	46	79

JUDUL GAMBAR


POTONGAN B TOILET 5

NO.	NAMA	JABATAN	PARAF
1	Ir. Nyoman Armita	Team Leader	
2	Putu Ryan Priyatna, S.Tr.Spl.,M.T.	Ahli Gedung	
3	M. Sadli, S.T	Ahli MEP	
4	I Wayan Widarsa, ST	Petugas K3	
5	I Gde Nyoman Ronni Hermawan	Surveyor Ukur	
6	I Komang Supartha, ST	Surveyor Hitung	
7	I Putu Agus Sumawijaya, A.Md	Drafter	
8	Ali Hanapiyah, ST	Drafter	
9	Agus Pebrianto, SE	Administrasi	

Penyedia
KONSULTAN PERENCANA
CV. MANAR JAYA

CV. MANAR JAYA
PERENCANAAN DAN PENGAWASAN


I KOMANG EDI SUPUTRA, ST
KUASA DIREKTUR

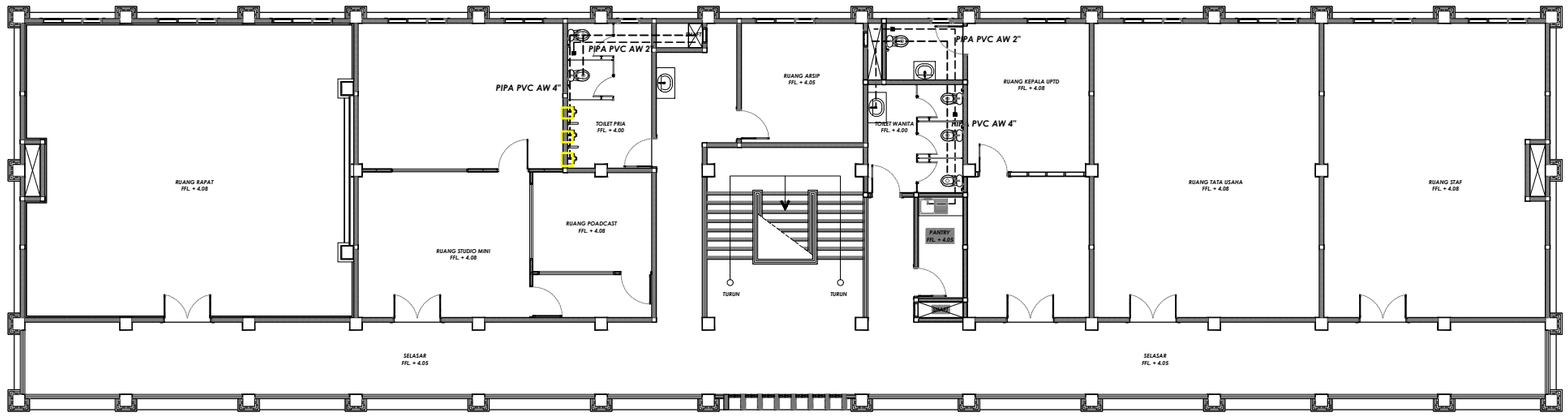

DENAH INSTALASI AIR KOTOR LANTAI 2

SKALA 1 : 200

ᬩᬮᬶᬯᬭᬶᬄ ᬧᬭᬯᬺᬲᬶ ᬩᬮᬶ
PEMERINTAH PROVINSI BALI
ᬤᬶᬦᬱ ᬧᬤᬶᬤᬶᬓᬵᬦ ᬫᬶᬤᬸᬓᬵᬦ ᬤᬶᬦ ᬑᬮᬵᬳᬭᬕ
DINAS PENDIDIKAN KEPEMUDAAN DAN OLAHRAGA
ᬭᬸᬫᬃᬦᬶᬯᬸᬢᬶᬓᬭᬶᬬᬸᬢᬶᬦᬶᬫᬦᬤᬮᬄᬩᬤᬦᬲᬩᬭᬄ (ᬯᬶᬯᬶᬥᬶ) ᬭᬸᬫᬃᬓᬭᬶᬬᬸᬢᬶᬯᬸᬲᬶᬓᬵᬢᬶᬬᬓᬫᬸᬤᬸᬄᬦᬓᬶᬢ

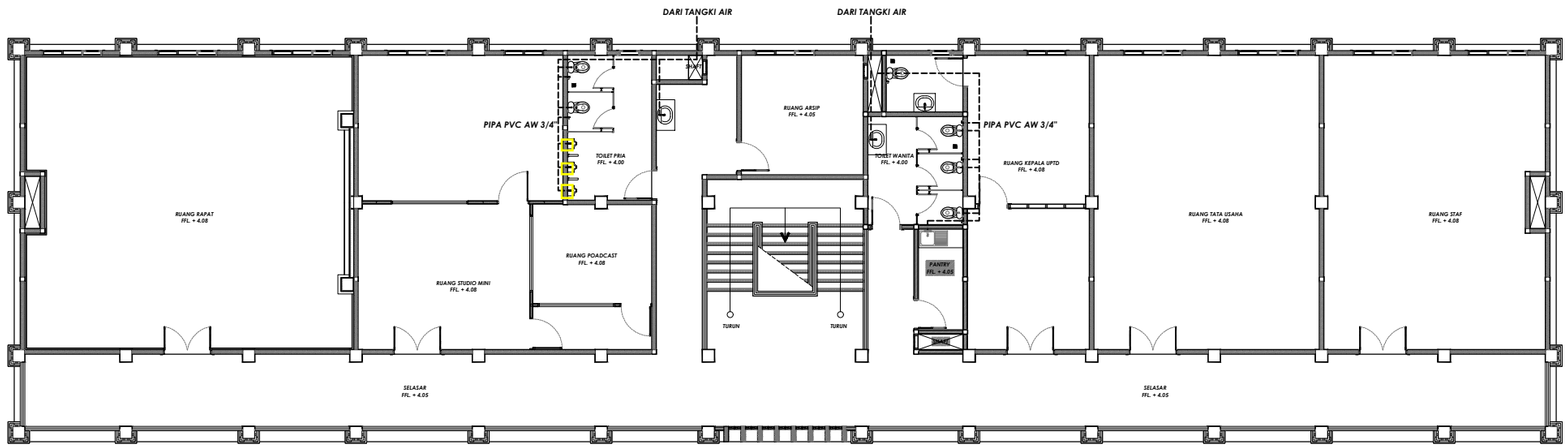

DENAH INSTALASI AIR BERSIH LANTAI 2

SKALA 1 : 200

ပြေးကိုယ်ပြုပြင်ရေးဌာန
PEMERINTAH PROVINSI BALI
ဒီဇေယျပြည်နယ်အစိုးရအဖွဲ့ဌာနတော်
DINAS PENDIDIKAN KEPEMUDAAN DAN OLAHRAGA
JALAN RAYA PUPUTAN NITI MANDALA DENPASAR (80236), TELEPON (0361) 228119, 235105

PEKERJAAN

PEMBANGUNAN GEDUNG DISDIKPORA
(LANJUTAN)

LOKASI

JL. RAYA PUPUTAN NITI MANDALA DENPASAR

NO	PERBAIKAN	TANGGAL	PARAF

Menyetujui :
PEJABAT PEMBUAT KOMITMEN
PADA SEKRETARIAT DINAS PENDIDIKAN,
KEPEMUDAAN DAN OLAHRAGA PROVINSI BALI

FAJAR APRIANI, ST.,M.Pd
NIP [redacted]

SKALA	NO GAMBAR	JML. GAMBAR
1 : 200	55	79

JUDUL GAMBAR

DENAH INSTALASI AIR BERSIH LANTAI 2

NO.	NAMA	JABATAN	PARAF
1	Ir. Nyoman Armita	Team Leader	
2	Putu Ryan Priyatna, S.Tr.Spl.,M.T.	Ahli Gedung	
3	M. Sadli, S.T	Ahli MEP	
4	I Wayan Widarsa, ST	Petugas K3	
5	I Gde Nyoman Ronni Hermawan	Surveyor Ukur	
6	I Komang Supartha, ST	Surveyor Hitung	
7	I Putu Agus Sumawijaya, A.Md	Drafter	
8	Ali Hanapiyah, ST	Drafter	
9	Agus Pebrianto, SE	Administrasi	

Penyedia
KONSULTAN PERENCANA
CV. MANAR JAYA

CV. MANAR JAYA
PERENCANAAN DAN PENGAWASAN

I KOMANG EDI SUPUTRA, ST
KUASA DIREKTUR

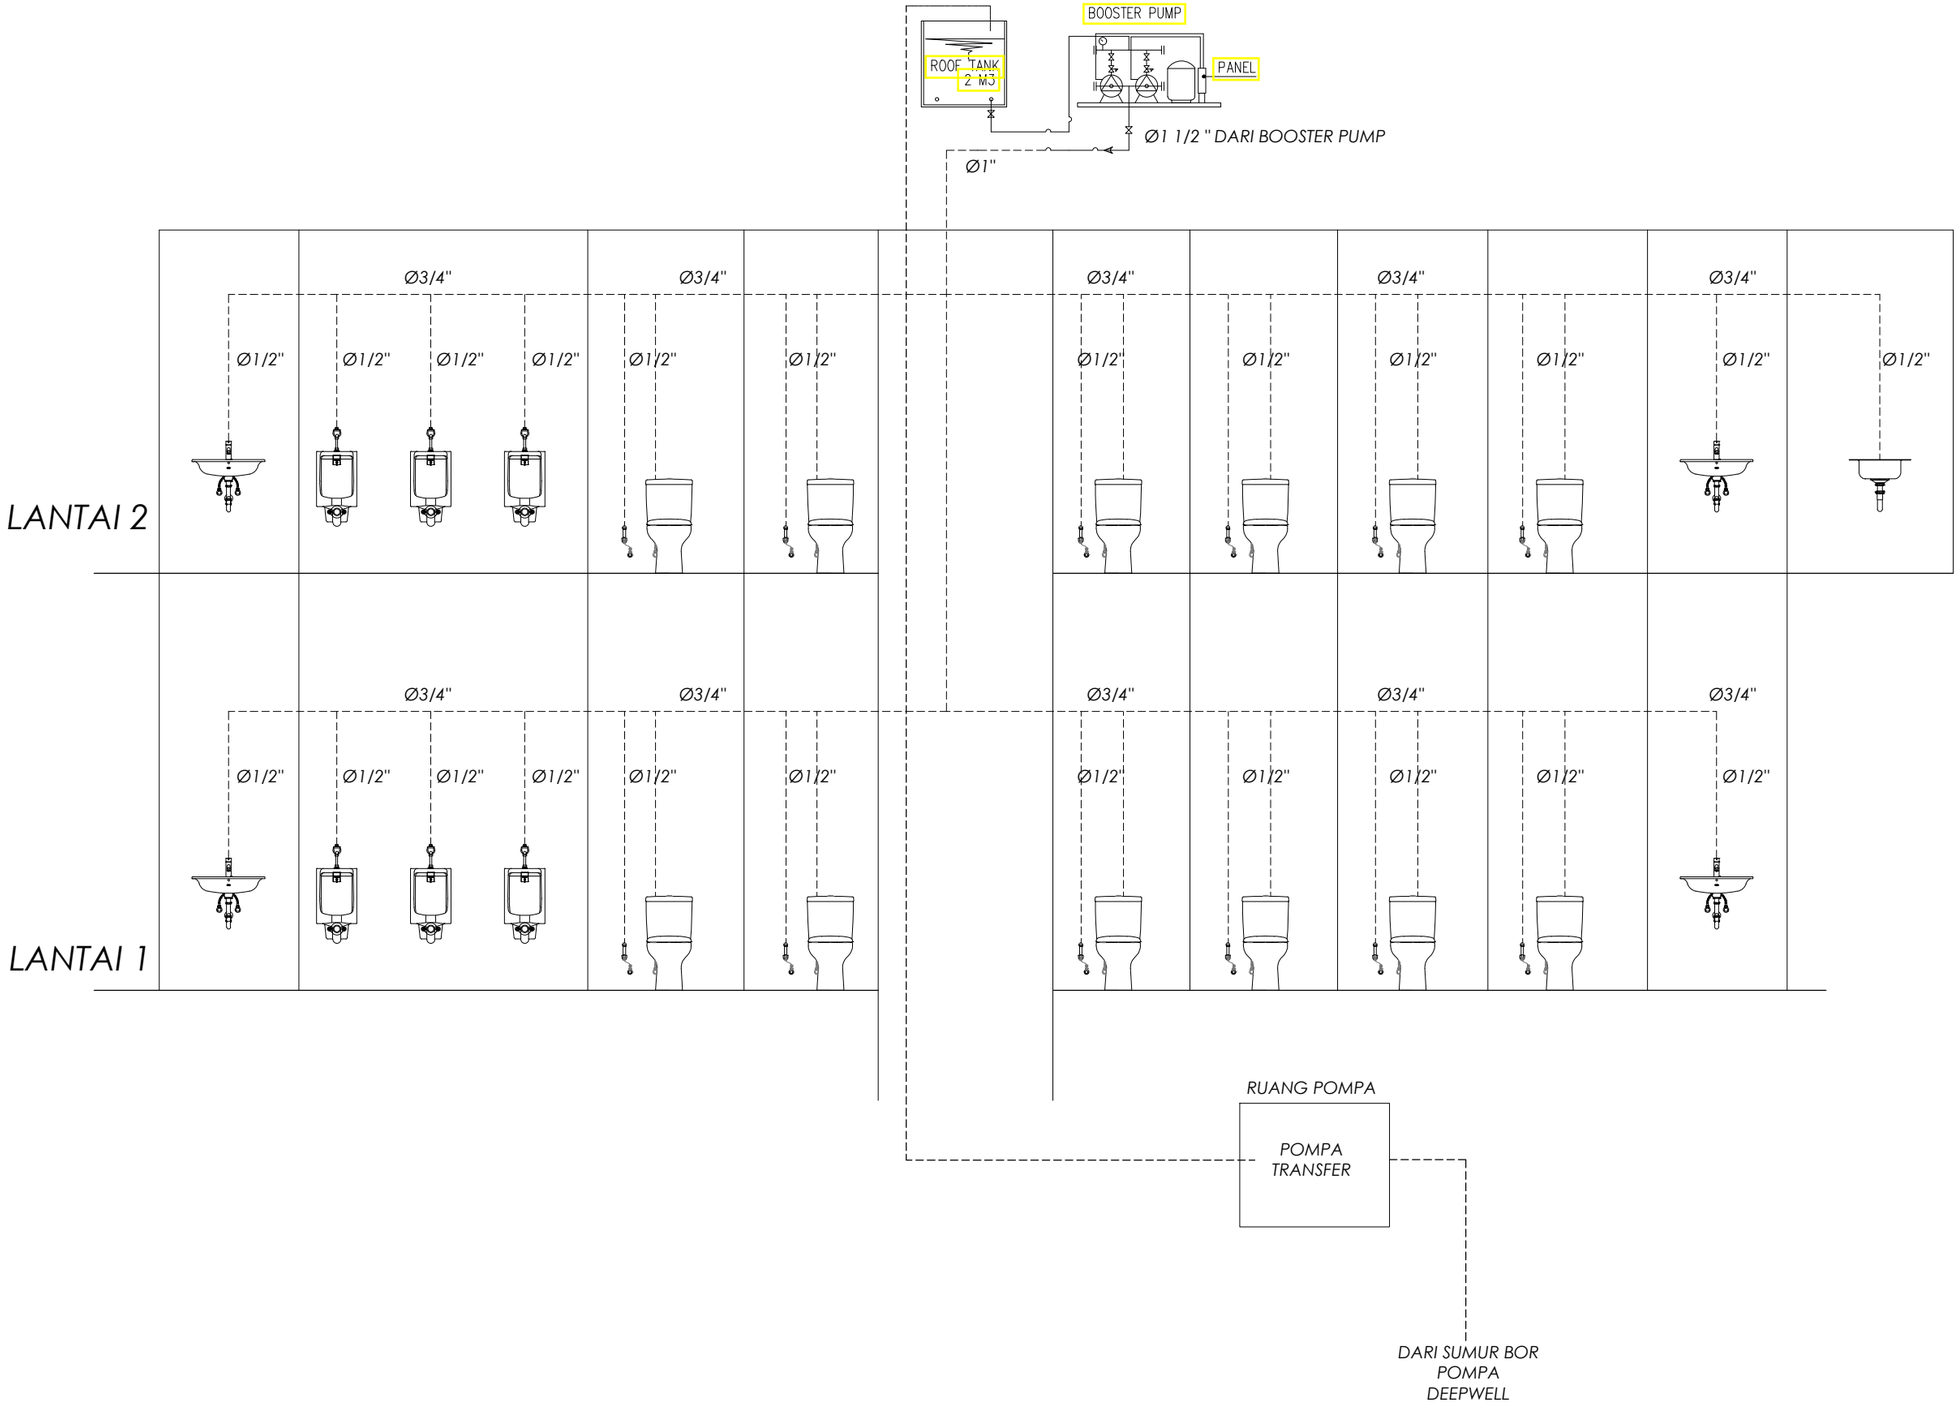


DIAGRAM SKEMATIKI AIR BERSIH

SKALA 1 : NTS

ပြေးကိန္ဒၢးပုၵ်ဗၠိဝ်ၵၢၼ်
PEMERINTAH PROVINSI BALI
ꦢꦶꦤꦱ꧀ꦥꦼꦤ꧀ꦢꦶꦏ꧀ꦱꦶꦩꦸꦢꦪꦤ꧀ꦢꦤ꧀ꦔꦺꦴꦭꦃꦫꦲꦫ꧀ꦒ
DINAS PENDIDIKAN KEPEMUDAAN DAN OLAHRAGA
JALAN RAYA PUPUTAN NITI MANDALA DENPASAR (80236), TELEPON (0361) 228119, 235105

PEKERJAAN
PEMBANGUNAN GEDUNG DISDIKPORA (LANJUTAN)
LOKASI
JL. RAYA PUPUTAN NITI MANDALA DENPASAR

NO	PERBAIKAN	TANGGAL	PARAF

Menyetujui :
PEJABAT PEMBUAT KOMITMEN
PADA SEKRETARIAT DINAS PENDIDIKAN,
KEPEMUDAAN DAN OLAHRAGA PROVINSI BALI

FAJAR APRIANI, ST.,M.Pd
NIP [redacted]

SKALA	NO GAMBAR	JML. GAMBAR
1 : NTS	58	79

JUDUL GAMBAR

DIAGRAM SKEMATIK AIR KOTOR

NO.	NAMA	JABATAN	PARAF
1	Ir. Nyoman Armita	Team Leader	
2	Putu Ryan Priyatna, S.Tr.Spl.,M.T.	Ahli Gedung	
3	M. Sadli, S.T	Ahli MEP	
4	I Wayan Widarsa, ST	Petugas K3	
5	I Gde Nyoman Ronni Hermawan	Surveyor Ukur	
6	I Komang Supartha, ST	Surveyor Hitung	
7	I Putu Agus Sumawijaya, A.Md	Drafter	
8	Ali Hanapiyah, ST	Drafter	
9	Agus Pebrianto, SE	Administrasi	

Penyedia
KONSULTAN PERENCANA
CV. MANAR JAYA

CV. MANAR JAYA
PERENCANAAN DAN PENGAWASAN

I KOMANG EDI SUPUTRA, ST
KUASA DIREKTUR

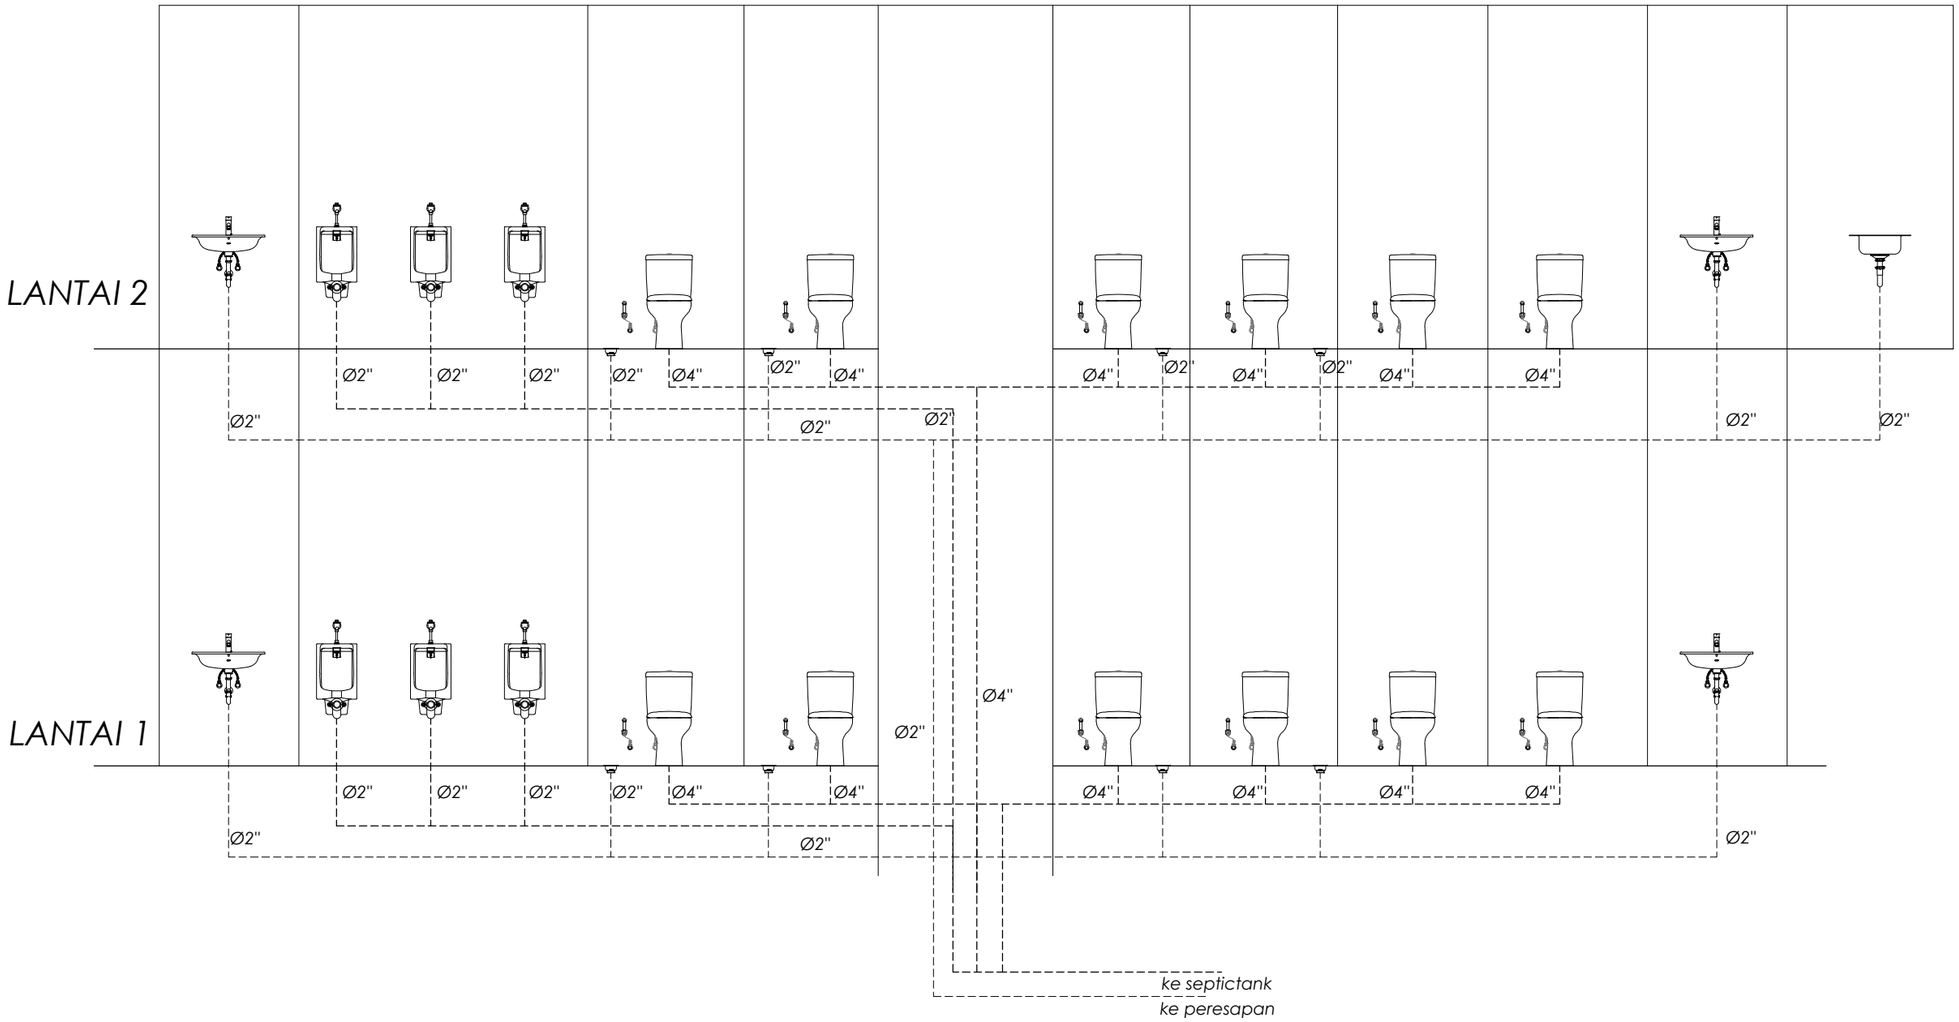


DIAGRAM SKEMATIKI AIR KOTOR

SKALA 1 : NTS

PEMERINTAH PROVINSI BALI
PEMERINTAH PROVINSI BALI
DINAS PENDIDIKAN KEPEMUDAAN DAN OLAHRAGA
JALAN RAYA PUPUTAN NITI MANDALA DENPASAR (80236), TELEPON (0361) 226119, 235105

PEKERJAAN

PEMBANGUNAN GEDUNG DISDIKPORA
(LANJUTAN)

LOKASI

JL. RAYA PUPUTAN NITI MANDALA DENPASAR

NO	PERBAIKAN	TANGGAL	PARAF

Menyetujui :
PEJABAT PEMBUAT KOMITMEN
PADA SEKRETARIAT DINAS PENDIDIKAN,
KEPEMUDAAN DAN OLAHRAGA PROVINSI BALI

FAJAR APRIANI, ST.,M.Pd
NIP [redacted]

SKALA	NO GAMBAR	JML. GAMBAR
1 : NTS	59	79

JUDUL GAMBAR


DIAGRAM SKEMATIK AIR KOTOR

NO.	NAMA	JABATAN	PARAF
1	Ir. Nyoman Armita	Team Leader	
2	Putu Ryan Priyatna, S.Tr.Spl.,M.T.	Ahli Gedung	
3	M. Sadli, S.T	Ahli MEP	
4	I Wayan Widarsa, ST	Petugas K3	
5	I Gde Nyoman Ronni Hermawan	Surveyor Ukur	
6	I Komang Supartha, ST	Surveyor Hitung	
7	I Putu Agus Sumawijaya, A.Md	Drafter	
8	Ali Hanapiyah, ST	Drafter	
9	Agus Pebrianto, SE	Administrasi	

Penyedia
KONSULTAN PERENCANA
CV. MANAR JAYA

CV. MANAR JAYA
PERENCANAAN DAN PENGAWASAN

I KOMANG EDI SUPUTRA, ST
KUASA DIREKTUR

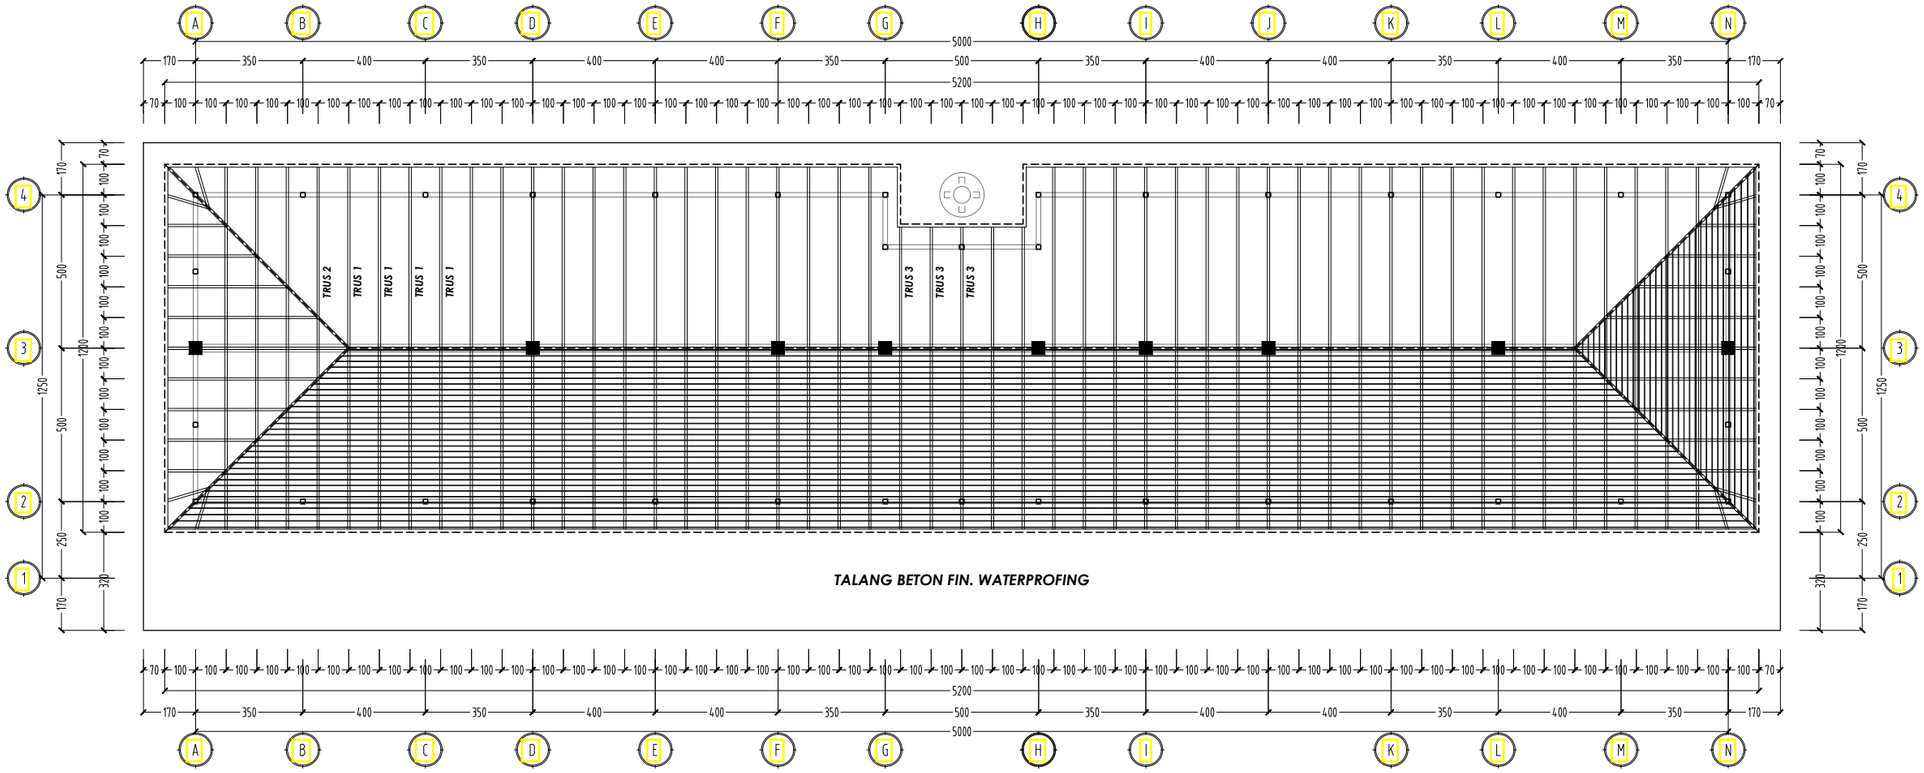

DENAH RENCANA ATAP

SKALA 1 : 200

PEMERINTAH PROVINSI BALI
PEMERINTAH PROVINSI BALI
DINAS PENDIDIKAN KEPEMUDAAN DAN OLAHRAGA
JALAN RAYA PUPUTAN NITI MANDALA DENPASAR (80236), TELEPON (0361) 226119, 235105

PEKERJAAN

PEMBANGUNAN GEDUNG DISDIKPORA
(LANJUTAN)

LOKASI

JL. RAYA PUPUTAN NITI MANDALA DENPASAR

NO	PERBAIKAN	TANGGAL	PARAF

Menyetujui :
PEJABAT PEMBUAT KOMITMEN
PADA SEKRETARIAT DINAS PENDIDIKAN,
KEPEMUDAAN DAN OLAHRAGA PROVINSI BALI

FAJAR APRIANI, ST.,M.Pd
NIP [redacted]

SKALA	NO GAMBAR	JML. GAMBAR
1 : 200	60	79

JUDUL GAMBAR


DENAH RENCANA ATAP


NO.	NAMA	JABATAN	PARAF
1	Ir. Nyoman Armita	Team Leader	
2	Putu Ryan Priyatna, S.Tr.Spl.,M.T.	Ahli Gedung	
3	M. Sadli, S.T	Ahli MEP	
4	I Wayan Widarsa, ST	Petugas K3	
5	I Gde Nyoman Ronni Hermawan	Surveyor Ukur	
6	I Komang Supartha, ST	Surveyor Hitung	
7	I Putu Agus Sumawijaya, A.Md	Drafter	
8	Ali Hanapiyah, ST	Drafter	
9	Agus Pebrianto, SE	Administrasi	


Penyedia
KONSULTAN PERENCANA
CV. MANAR JAYA

CV. MANAR JAYA
PERENCANAAN DAN PENGAWASAN

I KOMANG EDI SUPUTRA, ST
KUASA DIREKTUR

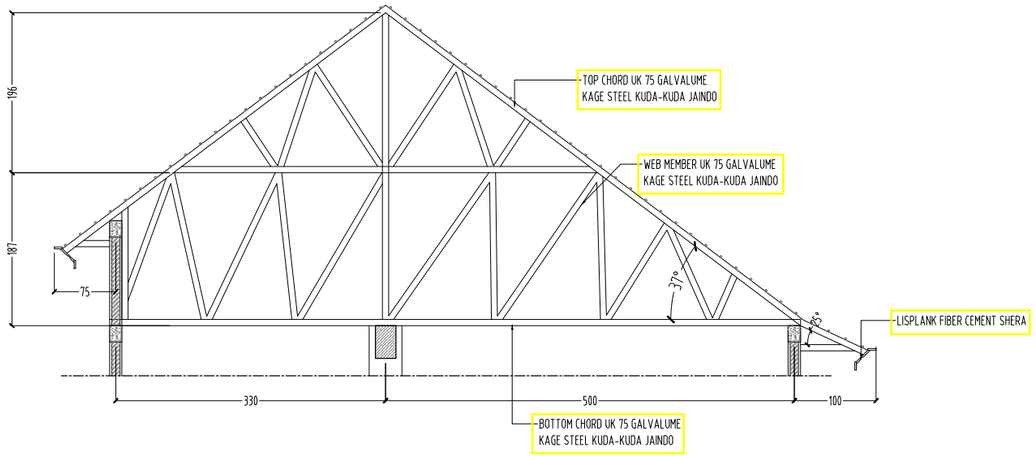

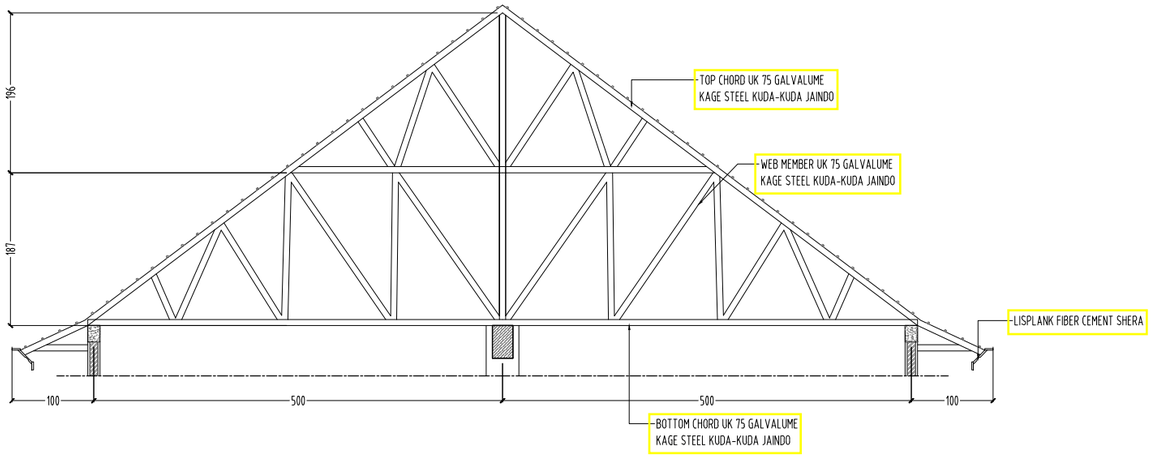

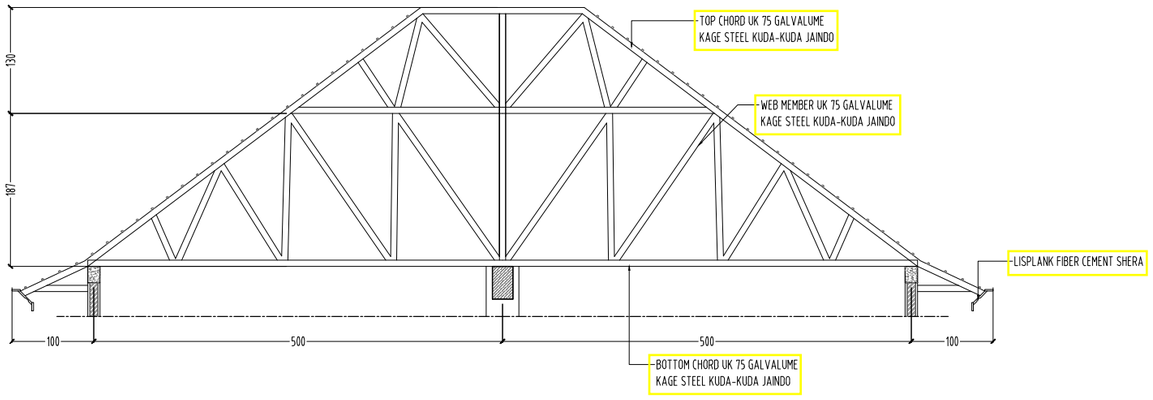

DETAIL KUDA-KUDA

SKALA 1 : 75

ပမ်ာရိန္ဒ္ဂ ျပ္ဂာဝိန္ဒ္ဂပိ ကာပိ
PEMERINTAH PROVINSI BALI
ಪೆಕಱಪಿ ಬಿಜ್ಜಿಪಿ ಹಾಪಿ ಪಿಲಿಲ್ಲಾಪಿ ಹಾಪಿ ಲ್ಲಾಬಪ್ಪಾಗ
DINAS PENDIDIKAN KEPEMUDAAN DAN OLAHRAGA
JALAN RAYA PUPUTAN NITI MANDALA DENPASAR (80236), TELEPON (0361) 228119, 235105

PEKERJAAN

PEMBANGUNAN GEDUNG DISDIKPORA
(LANJUTAN)

LOKASI

JL. RAYA PUPUTAN NITI MANDALA DENPASAR

NO	PERBAIKAN	TANGGAL	PARAF

Menyetujui :
PEJABAT PEMBUAT KOMITMEN
PADA SEKRETARIAT DINAS PENDIDIKAN,
KEPEMUDAAN DAN OLAHRAGA PROVINSI BALI

FAJAR APRIANI, ST.,M.Pd
NIP [redacted]

SKALA	NO GAMBAR	JML. GAMBAR
1 : 75	61	79

JUDUL GAMBAR


DETAIL KUDA-KUDA

NO.	NAMA	JABATAN	PARAF
1	Ir. Nyoman Armita	Team Leader	
2	Putu Ryan Priyatna, S.Tr.Spl.,M.T.	Ahli Gedung	
3	M. Sadli, S.T	Ahli MEP	
4	I Wayan Widarsa, ST	Petugas K3	
5	I Gde Nyoman Ronni Hermawan	Surveyor Ukur	
6	I Komang Supartha, ST	Surveyor Hitung	
7	I Putu Agus Sumawijaya, A.Md	Drafter	
8	Ali Hanapiyah, ST	Drafter	
9	Agus Pebrianto, SE	Administrasi	

Penyedia
KONSULTAN PERENCANA
CV. MANAR JAYA

CV. MANAR JAYA
PERENCANAAN DAN PENGAWASAN

I KOMANG EDI SUPUTRA, ST
KUASA DIREKTUR

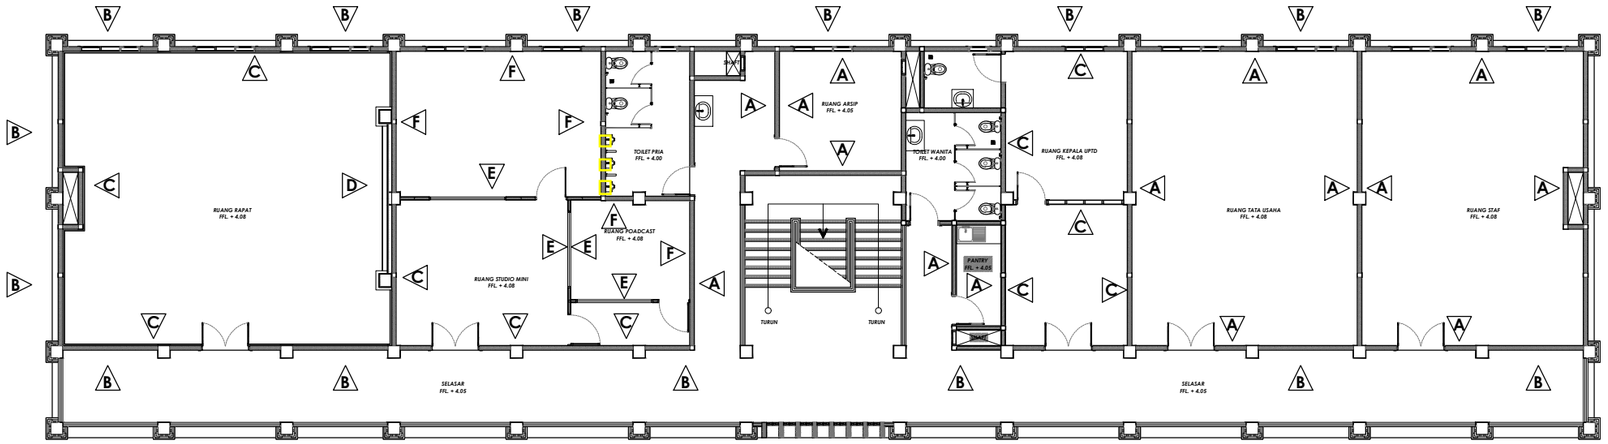


DENAH RENCANA FINISHING L.T.2

SKALA 1 : 200

CODE	KET. :
A	CAT INTERIOR
B	CAT EKSTERIOR
C	WALLPAPER
D	BACKDROP
E	ROCKWOOL + JAYABELL AKUSTIK
F	PLYWOOD + HPL

ᬩᬮᬶᬭᬶᬫᬯᬸᬢᬶᬓᬭᬶ
PEMERINTAH PROVINSI BALI
ᨕᨙᨕᨚᨔᨒᨗᨔᨗᨈᨗᨕᨙᨕᨚᨔᨒᨗᨔᨗᨈᨗᨔᨗ

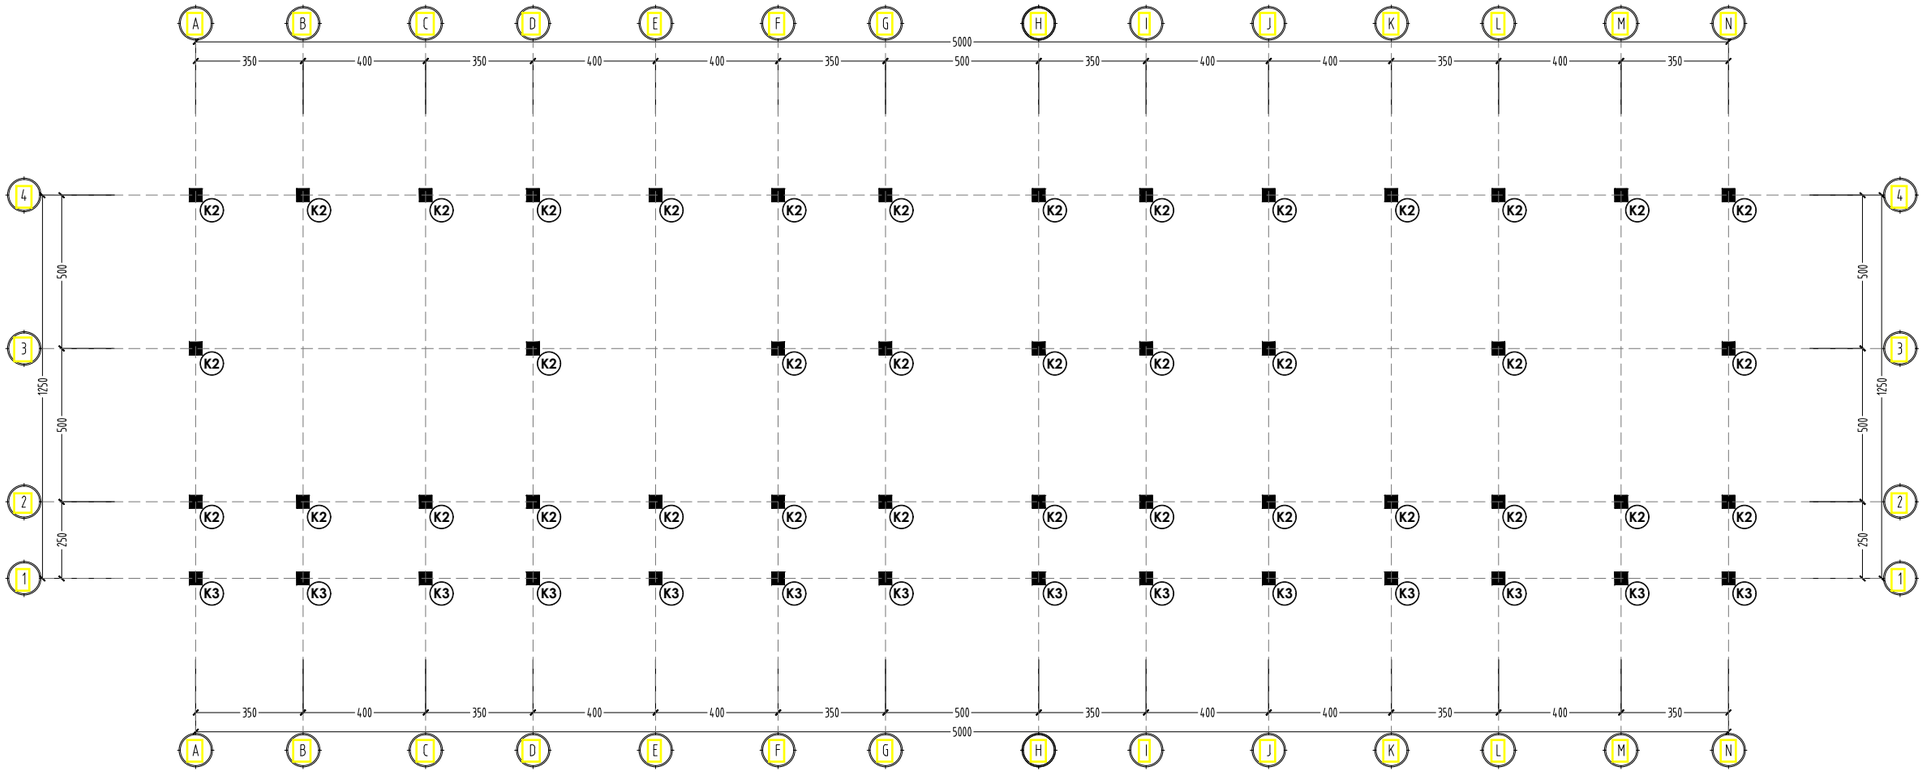

DENAH RENCANA KOLOM LT. 2

SKALA 1 : 200

ပြေးကိုးဖွဲ့ ပုလဝိဇ္ဇပိ ဇာလိ
PEMERINTAH PROVINSI BALI
ಪೆಕಾಲಿ ಪೆಜ್ಜಿಕೆಕಾಲಿ ಪೆಜ್ಜಿಕೆಕಾಲಿ ಲ್ಲಾಲಪಲ್ಲಾಲ
DINAS PENDIDIKAN KEPEMUDAAN DAN OLAHRAGA
JALAN RAYA PUPUTAN NITI MANDALA DENPASAR (80236), TELEPON (0361) 228119, 235105

PEKERJAAN

PEMBANGUNAN GEDUNG DISDIKPORA
(LANJUTAN)

LOKASI

JL. RAYA PUPUTAN NITI MANDALA DENPASAR

NO	PERBAIKAN	TANGGAL	PARAF

Menyetujui :
PEJABAT PEMBUAT KOMITMEN
PADA SEKRETARIAT DINAS PENDIDIKAN,
KEPEMUDAAN DAN OLAHRAGA PROVINSI BALI

FAJAR APRIANI, ST.,M.Pd
NIP [redacted]

SKALA	NO GAMBAR	JML. GAMBAR
1 : 200	71	79

JUDUL GAMBAR


DENAH RENCANA KOLOM LANTAI 2

NO.	NAMA	JABATAN	PARAF
1	Ir. Nyoman Armita	Team Leader	
2	Putu Ryan Priyatna, S.Tr.Spl.,M.T.	Ahli Gedung	
3	M. Sadli, S.T	Ahli MEP	
4	I Wayan Widarsa, ST	Petugas K3	
5	I Gde Nyoman Ronni Hermawan	Surveyor Ukur	
6	I Komang Supartha, ST	Surveyor Hitung	
7	I Putu Agus Sumawijaya, A.Md	Drafter	
8	Ali Hanapiyah, ST	Drafter	
9	Agus Pebrianto, SE	Administrasi	

Penyedia
KONSULTAN PERENCANA
CV. MANAR JAYA

CV. MANAR JAYA
PERENCANAAN DAN PENGAWASAN

I KOMANG EDI SUPUTRA, ST
KUASA DIREKTUR

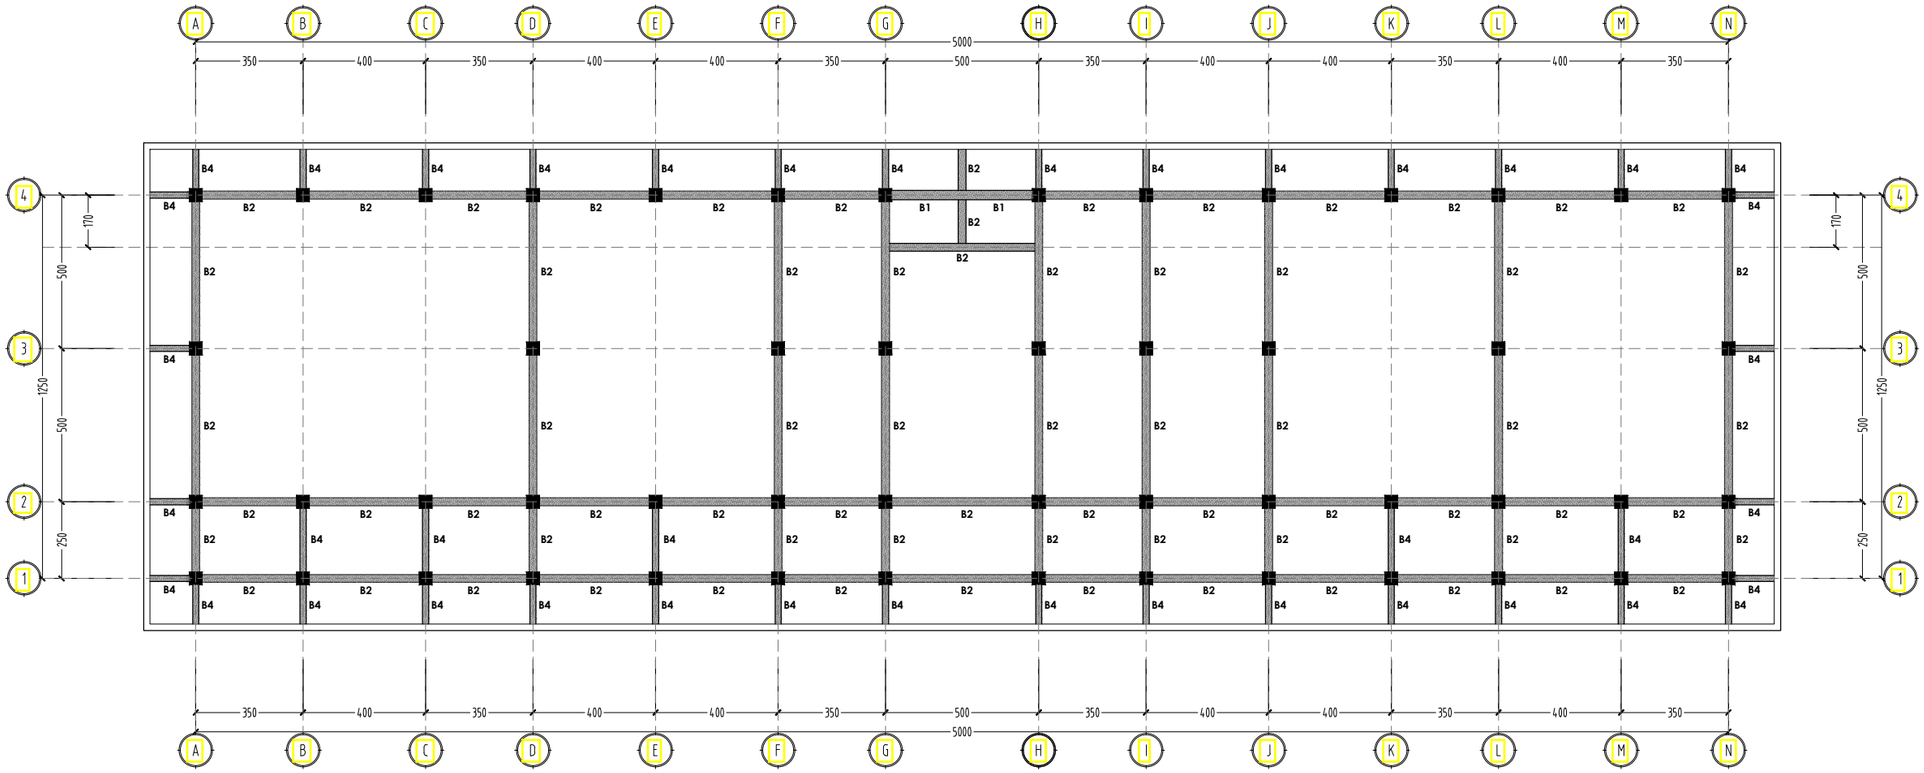

DENAH RENCANA BALOK TALANG

SKALA 1 : 200

PEMERINTAH PROVINSI BALI
DINAS PENDIDIKAN KEPEMUDAAN DAN OLAHRAGA
JALAN RAYA PUPUTAN NITI MANDALA DENPASAR (80236), TELEPON (0361) 226119, 235105

PEKERJAAN

PEMBANGUNAN GEDUNG DISDIKPORA
(LANJUTAN)

LOKASI

JL. RAYA PUPUTAN NITI MANDALA DENPASAR

NO	PERBAIKAN	TANGGAL	PARAF

Menyetujui :
PEJABAT PEMBUAT KOMITMEN
PADA SEKRETARIAT DINAS PENDIDIKAN,
KEPEMUDAAN DAN OLAHRAGA PROVINSI BALI

FAJAR APRIANI, ST.,M.Pd
NIP. [redacted]

SKALA	NO GAMBAR	JML. GAMBAR
1 : 200	72	79

JUDUL GAMBAR


DENAH RENCANA BALOK TALANG

NO.	NAMA	JABATAN	PARAF
1	Ir. Nyoman Armita	Team Leader	
2	Putu Ryan Priyatna, S.Tr.Spl.,M.T.	Ahli Gedung	
3	M. Sadli, S.T	Ahli MEP	
4	I Wayan Widarsa, ST	Petugas K3	
5	I Gde Nyoman Ronni Hermawan	Surveyor Ukur	
6	I Komang Supartha, ST	Surveyor Hitung	
7	I Putu Agus Sumawijaya, A.Md	Drafter	
8	Ali Hanapiyah, ST	Drafter	
9	Agus Pebrianto, SE	Administrasi	

Penyedia
KONSULTAN PERENCANA
CV. MANAR JAYA

CV. MANAR JAYA
PERENCANAAN DAN PENGAWASAN

I KOMANG EDI SUPUTRA, ST
KUASA DIREKTUR

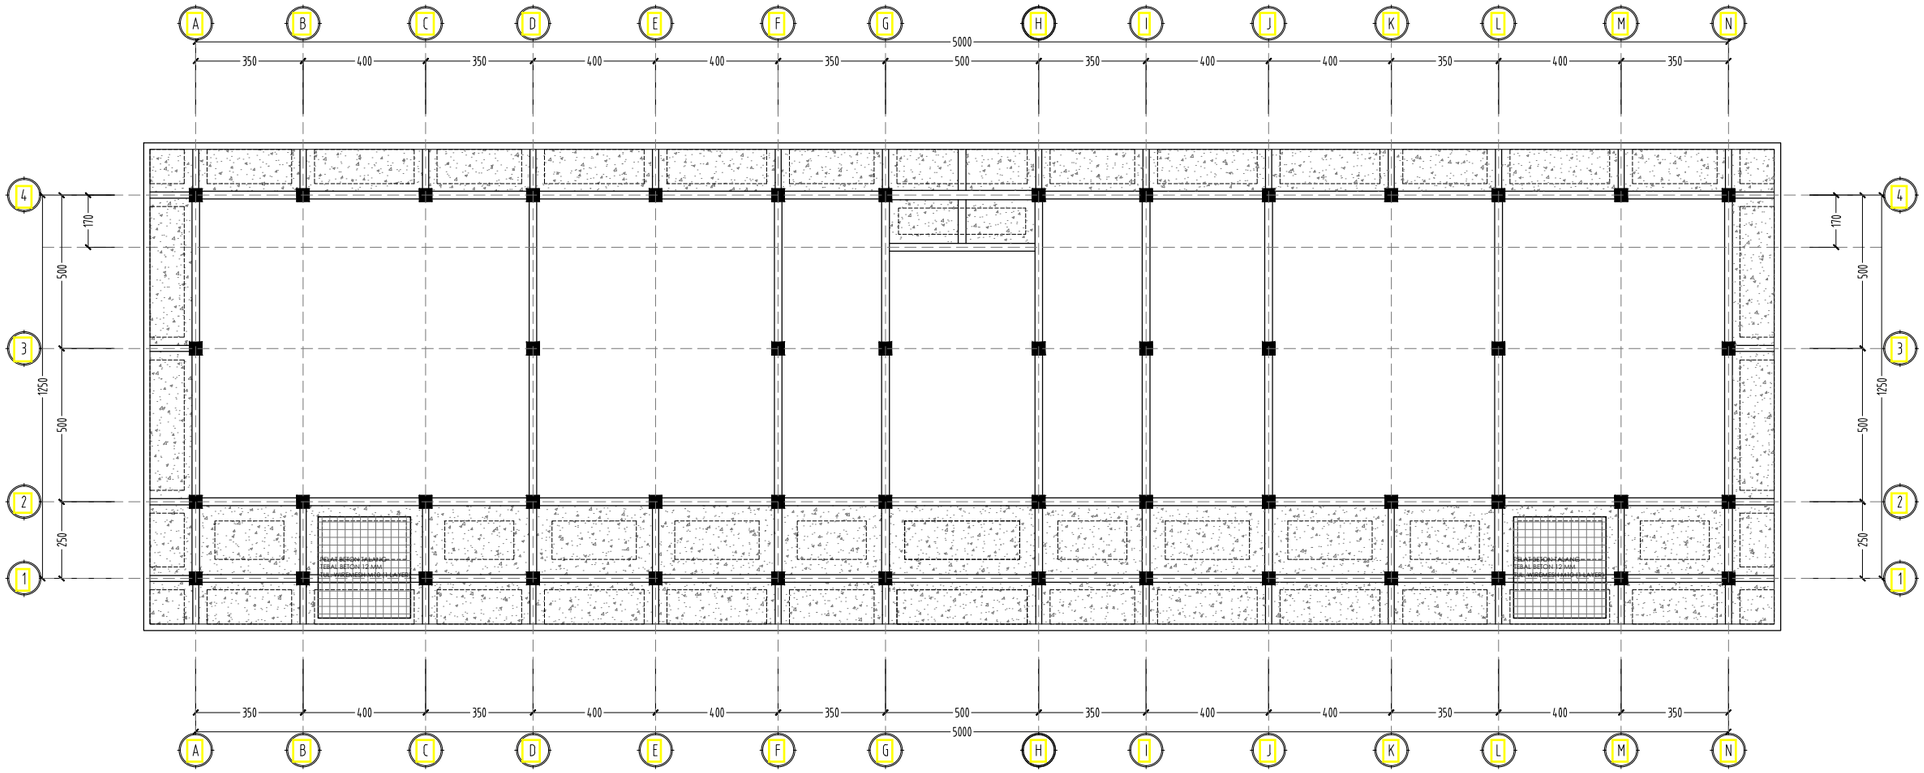

DENAH RENCANA PELAT TALANG

SKALA 1 : 200

ပြည်ထောင်စု ပြုသမ္မတ ဒေသီ
PEMERINTAH PROVINSI BALI
ಪೀಠಪ್ ಪೆಜ್ಜಿಪೆಪ್ಪಿಪೆಪ್ಪಿಪೆಪ್ಪಿಪೆಪ್ಪಿಪೆಪ್ಪಿ
DINAS PENDIDIKAN KEPEMUDAAN DAN OLAHRAGA
JALAN RAYA PUPUTAN NITI MANDALA DENPASAR (80236), TELEPON (0361) 228119, 235105

PEKERJAAN

PEMBANGUNAN GEDUNG DISDIKPORA
(LANJUTAN)

LOKASI

JL. RAYA PUPUTAN NITI MANDALA DENPASAR

NO	PERBAIKAN	TANGGAL	PARAF

Menyetujui :
PEJABAT PEMBUAT KOMITMEN
PADA SEKRETARIAT DINAS PENDIDIKAN,
KEPEMUDAAN DAN OLAHRAGA PROVINSI BALI

FAJAR APRIANI, ST.,M.Pd
NIP [redacted]

SKALA	NO GAMBAR	JML. GAMBAR
1 : 200	73	79

JUDUL GAMBAR


DENAH RENCANA PELAT TALANG

NO.	NAMA	JABATAN	PARAF
1	Ir. Nyoman Armita	Team Leader	
2	Putu Ryan Priyatna, S.Tr.Spl.,M.T.	Ahli Gedung	
3	M. Sadli, S.T	Ahli MEP	
4	I Wayan Widarsa, ST	Petugas K3	
5	I Gde Nyoman Ronni Hermawan	Surveyor Ukur	
6	I Komang Supartha, ST	Surveyor Hitung	
7	I Putu Agus Sumawijaya, A.Md	Drafter	
8	Ali Hanapiyah, ST	Drafter	
9	Agus Pebrianto, SE	Administrasi	

Penyedia
KONSULTAN PERENCANA
CV. MANAR JAYA

CV. MANAR JAYA
PERENCANAAN DAN PENGAWASAN

I KOMANG EDI SUPUTRA, ST
KUASA DIREKTUR

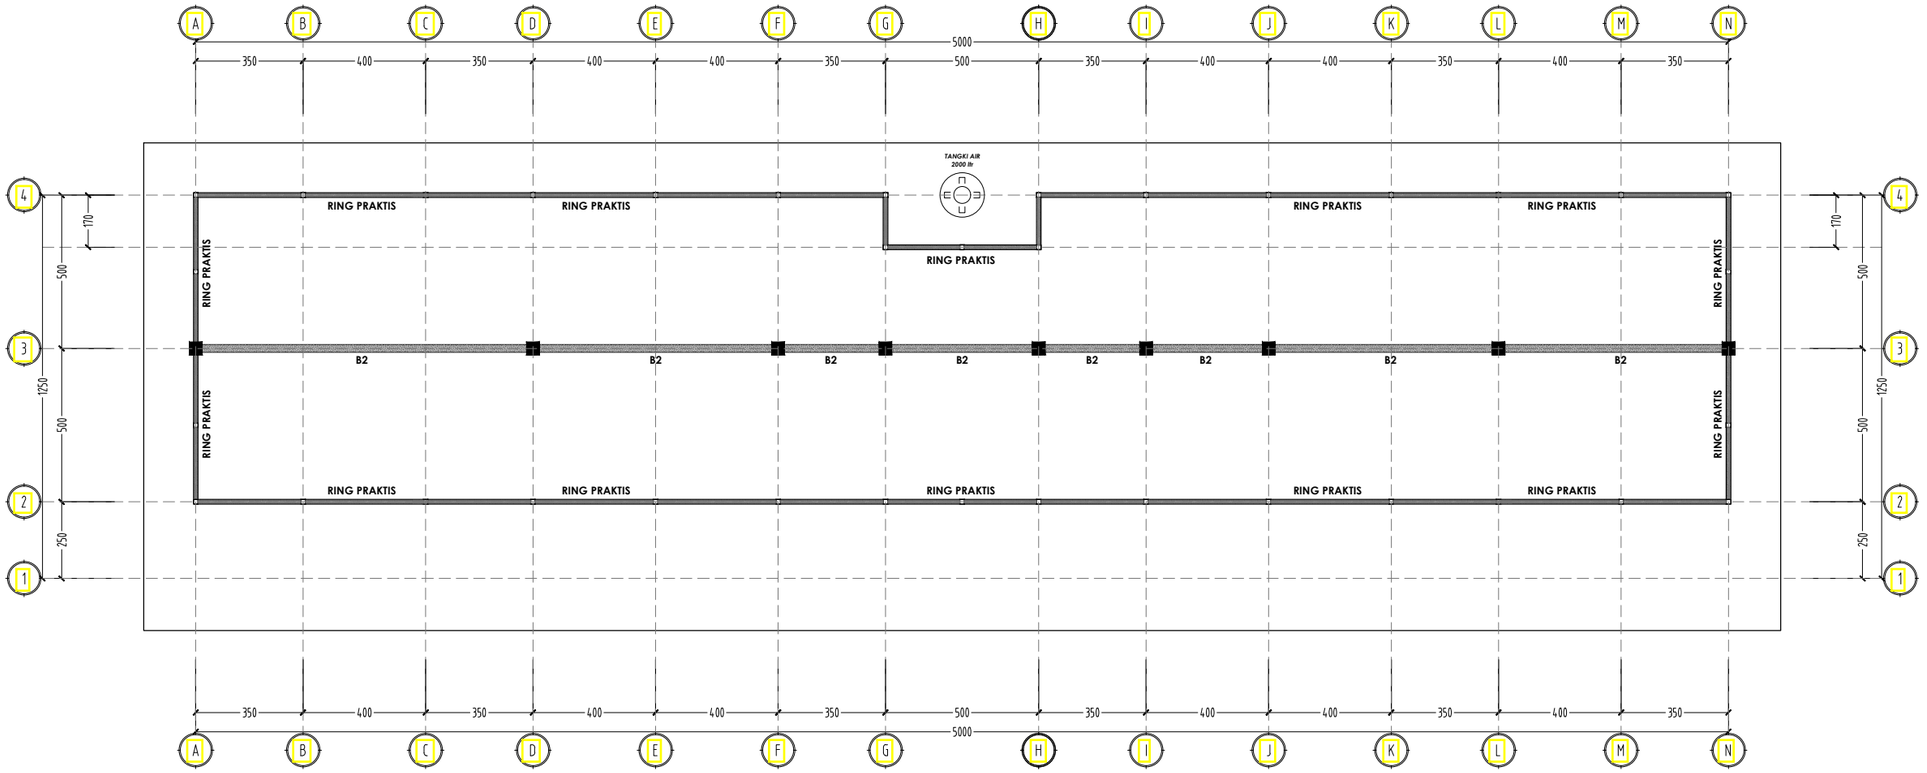

DENAH RENCANA RING BALOK

SKALA 1 : 200

ပြေစိန်ဖွံ့ ပျဉ်ဖြဉ် ကော်

PEMERINTAH PROVINSI BALI

ဆီဇယ်ပြဉ်ဆီဇဆီ ဆီပ်ဖွံ့ဆာဆီ ဇဆီ ဤဇပုဂ္ဂဇ

DINAS PENDIDIKAN KEPEMUDAAN DAN OLAHRAGA

ဇဇဆီ ကဇ ပုဂ္ဂဇဆီ ဆီဇ ဇဆုဇ ပုဂ္ဂဇဆဇ (ပါဇဤဤဤ) ဤဇဆုဂ္ဂဇ ပုဂ္ဂဇ ကဇ ဤဤဤဇ ဤဤဤဇ ဇဆုဇ ဇဆီ

JALAN RAYA PUPUTAN NITI MANDALA DENPASAR (80236), TELEPON (0361) 226119, 235105

PEKERJAAN

PEMBANGUNAN GEDUNG DISDIKPORA
(LANJUTAN)

LOKASI

JL. RAYA PUPUTAN NITI MANDALA DENPASAR

NO	PERBAIKAN	TANGGAL	PARAF

Menyetujui :
PEJABAT PEMBUAT KOMITMEN
PADA SEKRETARIAT DINAS PENDIDIKAN,
KEPEMUDAAN DAN OLAHRAGA PROVINSI BALI

FAJAR APRIANI, ST.,M.Pd
NIP [redacted]

SKALA	NO GAMBAR	JML. GAMBAR
1 : 200	74	79

JUDUL GAMBAR


DENAH RENCANA RING BALOK

NO.	NAMA	JABATAN	PARAF
1	Ir. Nyoman Armita	Team Leader	
2	Putu Ryan Priyatna, S.Tr.Spl.,M.T.	Ahli Gedung	
3	M. Sadli, S.T	Ahli MEP	
4	I Wayan Widarsa, ST	Petugas K3	
5	I Gde Nyoman Ronni Hermawan	Surveyor Ukur	
6	I Komang Supartha, ST	Surveyor Hitung	
7	I Putu Agus Sumawijaya, A.Md	Drafter	
8	Ali Hanapiyah, ST	Drafter	
9	Agus Pebrianto, SE	Administrasi	

Penyedia
KONSULTAN PERENCANA
CV. MANAR JAYA

CV. MANAR JAYA
PERENCANAAN DAN PENGAWASAN

I KOMANG EDI SUPUTRA, ST
KUASA DIREKTUR

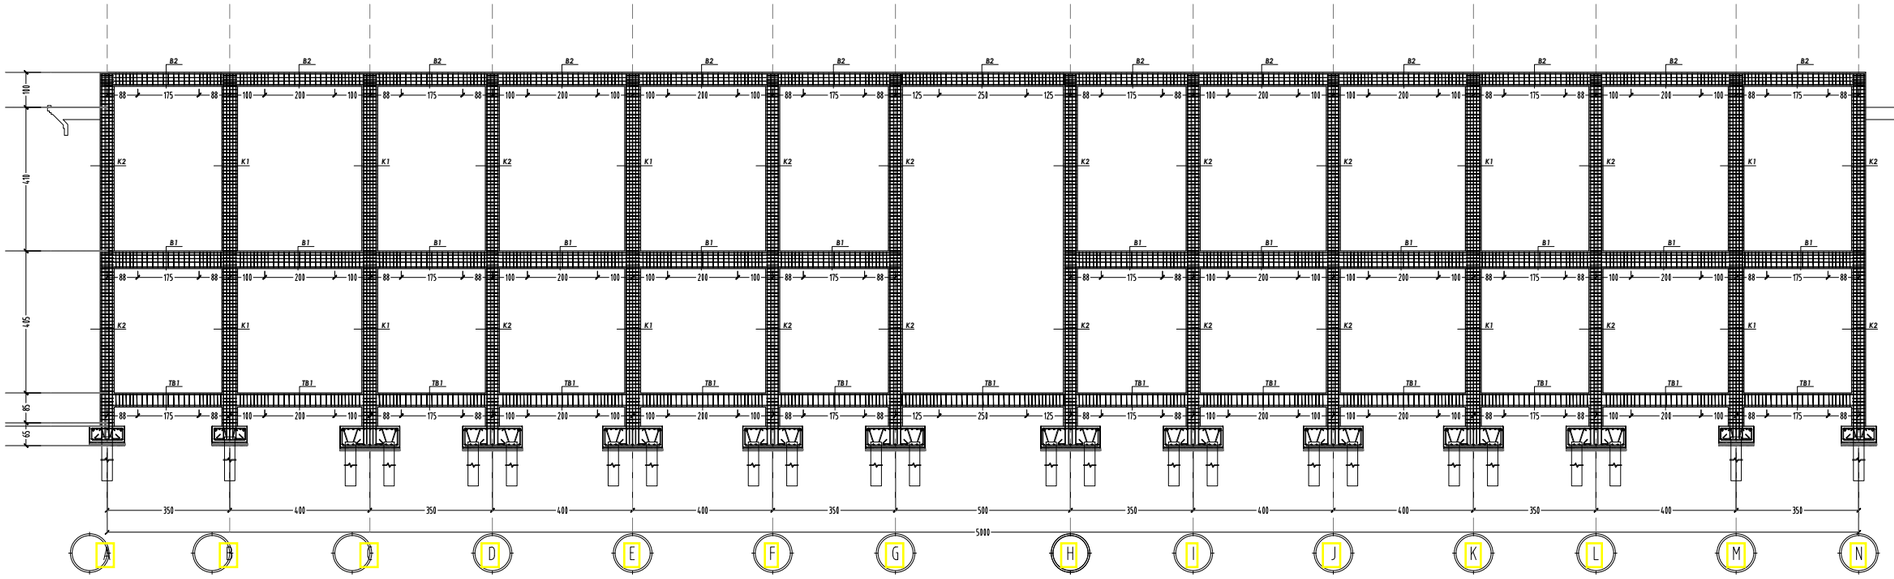

PORTAL GRID 3 - 3

SKALA 1 : 175

ပြည်ထောင်စု ပြုဝါဇွပိ ကာလိ
PEMERINTAH PROVINSI BALI
ဆီဇယိ ပိဇွိဇိဆဇိ ဆိပိဇွေဃာဇိ ဆဇိ ဤဇပဂုဂဇ
DINAS PENDIDIKAN KEPEMUDAAN DAN OLAHRAGA
JALAN RAYA PUPUTAN NITI MANDALA DENPASAR (80236), TELEPON (0361) 228119, 235105

PEKERJAAN

PEMBANGUNAN GEDUNG DISDIKPORA
(LANJUTAN)

LOKASI

JL. RAYA PUPUTAN NITI MANDALA DENPASAR

NO	PERBAIKAN	TANGGAL	PARAF

Menyetujui :
PEJABAT PEMBUAT KOMITMEN
PADA SEKRETARIAT DINAS PENDIDIKAN,
KEPEMUDAAN DAN OLAHRAGA PROVINSI BALI

FAJAR APRIANI, ST.,M.Pd
NIP. [redacted]

SKALA	NO GAMBAR	JML. GAMBAR
1 : 175	75	79

JUDUL GAMBAR


PORTAL GRID 3-3

NO.	NAMA	JABATAN	PARAF
1	Ir. Nyoman Armita	Team Leader	
2	Putu Ryan Priyatna, S.Tr.Spl.,M.T.	Ahli Gedung	
3	M. Sadli, S.T	Ahli MEP	
4	I Wayan Widarsa, ST	Petugas K3	
5	I Gde Nyoman Ronni Hermawan	Surveyor Ukur	
6	I Komang Supartha, ST	Surveyor Hitung	
7	I Putu Agus Sumawijaya, A.Md	Drafter	
8	Ali Hanapiyah, ST	Drafter	
9	Agus Pebrianto, SE	Administrasi	

Penyedia
KONSULTAN PERENCANA
CV. MANAR JAYA

CV. MANAR JAYA
PERENCANAAN DAN PENGAWASAN

I KOMANG EDI SUPUTRA, ST
KUASA DIREKTUR

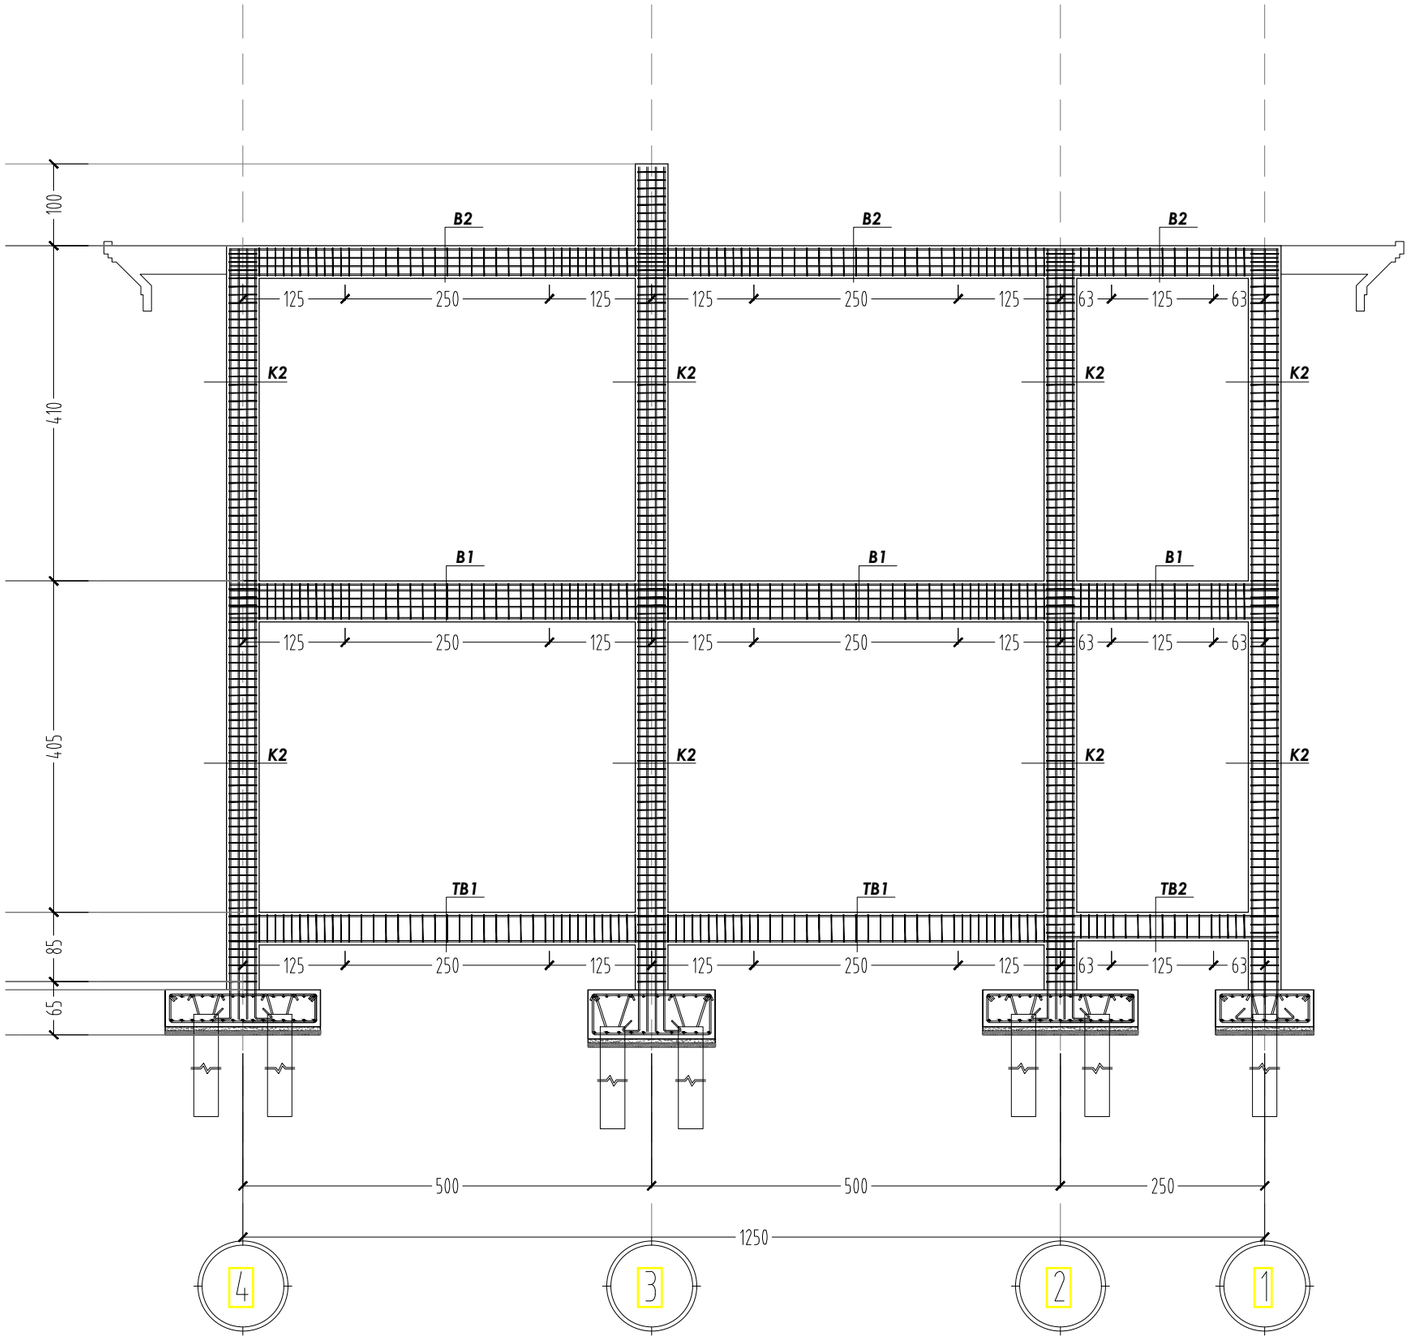

PORTAL GRID D-D

SKALA 1 : 75

PEMERINTAH PROVINSI BALI
DINAS PENDIDIKAN KEPEMUDAAN DAN OLAHRAGA
JALAN RAYA PUPUTAN NITI MANDALA DENPASAR (80236), TELEPON (0361) 226119, 235105

PEKERJAAN

PEMBANGUNAN GEDUNG DISDIKPORA
(LANJUTAN)

LOKASI

JL. RAYA PUPUTAN NITI MANDALA DENPASAR

NO	PERBAIKAN	TANGGAL	PARAF

Menyetujui :
PEJABAT PEMBUAT KOMITMEN
PADA SEKRETARIAT DINAS PENDIDIKAN,
KEPEMUDAAN DAN OLAHRAGA PROVINSI BALI

FAJAR APRIANI, ST.,M.Pd
NIP. [redacted]

SKALA	NO GAMBAR	JML. GAMBAR
1 : 75	76	79

JUDUL GAMBAR









PORTAL GRID D-D

NO.	NAMA	JABATAN	PARAF
1	Ir. Nyoman Armita	Team Leader	
2	Putu Ryan Priyatna, S.Tr.Spl.,M.T.	Ahli Gedung	
3	M. Sadli, S.T	Ahli MEP	
4	I Wayan Widarsa, ST	Petugas K3	
5	I Gde Nyoman Ronni Hermawan	Surveyor Ukur	
6	I Komang Supartha, ST	Surveyor Hitung	
7	I Putu Agus Sumawijaya, A.Md	Drafter	
8	Ali Hanapiyah, ST	Drafter	
9	Agus Pebrianto, SE	Administrasi	

Penyedia
KONSULTAN PERENCANA
CV. MANAR JAYA

CV. MANAR JAYA
PERENCANAAN DAN PENGAWASAN

I KOMANG EDI SUPUTRA, ST
KUASA DIREKTUR

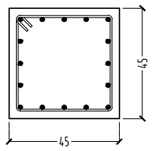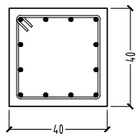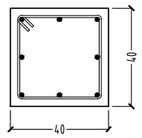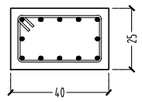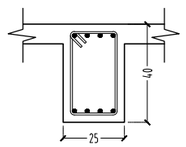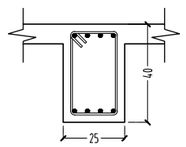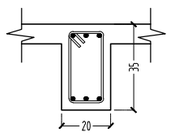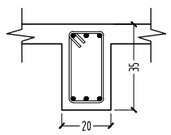KOLOM 45X45 (K1)	KOLOM 40X40 (K2)	KOLOM 40X40 (K3)	KOLOM 25X40 (K4)
			
TUL. POKOK	TUL. POKOK	TUL. POKOK	TUL. POKOK
16 D16	12 D16	8 D16	12 D13
TUL. SENGKANG	TUL. SENGKANG	TUL. SENGKANG	TUL. SENGKANG
Ø8 - 100	Ø8 - 100	Ø8 - 100	Ø8 - 100
DECKING 30 MM	DECKING 30 MM	DECKING 30 MM	DECKING 30 MM
SLOOF 25X40 (TB1)		SLOOF 20X35 (TB2)	
TUMPUAN	LAPANGAN	TUMPUAN	LAPANGAN
			
TUL. POKOK	TUL. POKOK	TUL. POKOK	TUL. POKOK
4 D16	4 D16	3 D13	3 D13
4 D16	4 D16	3 D13	3 D13
TUL SENGKANG	TUL SENGKANG	TUL SENGKANG	TUL SENGKANG
Ø8 - 100	Ø8 - 150	Ø8 - 100	Ø8 - 150
DECKING 30 MM	DECKING 30 MM	DECKING 30 MM	DECKING 30 MM

DETAIL PENULANGAN KOLOM DAN SLOOF

SKALA 1 : 25

ပြည်နယ်အစိုးရ
PEMERINTAH PROVINSI BALI
ဒီပတေသျနကျောင်းဆိုင်ရာဌာန
DINAS PENDIDIKAN KEPEMUDAAN DAN OLAHRAGA
JALAN RAYA PUPUTAN NITI MANDALA DENPASAR (80236), TELEPON (0361) 228119, 235105

PEKERJAAN

PEMBANGUNAN GEDUNG DISDIKPORA
(LANJUTAN)

LOKASI

JL. RAYA PUPUTAN NITI MANDALA DENPASAR

NO	PERBAIKAN	TANGGAL	PARAF

Menyetujui :
PEJABAT PEMBUAT KOMITMEN
PADA SEKRETARIAT DINAS PENDIDIKAN,
KEPEMUDAAN DAN OLAHRAGA PROVINSI BALI

FAJAR APRIANI, ST.,M.Pd
NIP [redacted]

SKALA	NO GAMBAR	JML. GAMBAR
1 : 25	77	79

JUDUL GAMBAR









DETAIL PENULANGAN KOLOM DAN SLOOF

NO.	NAMA	JABATAN	PARAF
1	Ir. Nyoman Armita	Team Leader	
2	Putu Ryan Priyatna, S.Tr.Spl.,M.T.	Ahli Gedung	
3	M. Sadli, S.T	Ahli MEP	
4	I Wayan Widarsa, ST	Petugas K3	
5	I Gde Nyoman Ronni Hermawan	Surveyor Ukur	
6	I Komang Supartha, ST	Surveyor Hitung	
7	I Putu Agus Sumawijaya, A.Md	Drafter	
8	Ali Hanapiyah, ST	Drafter	
9	Agus Pebrianto, SE	Administrasi	

Penyedia
KONSULTAN PERENCANA
CV. MANAR JAYA

CV. MANAR JAYA
PERENCANAAN DAN PENGAWASAN

I KOMANG EDI SUPUTRA, ST
KUASA DIREKTUR

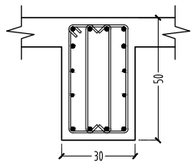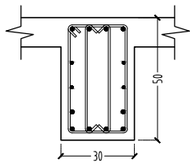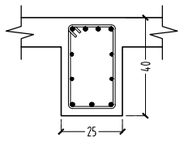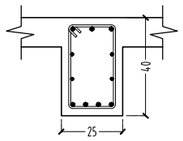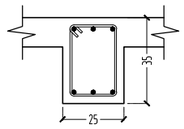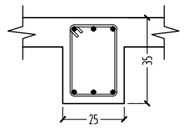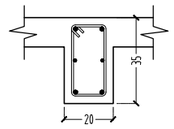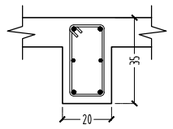BALOK 30X50 (B1)		BALOK 25X40 (B2)		BALOK 25X35 (B3)		BALOK 20X35 (B4)	
TUMPUAN	LAPANGAN	TUMPUAN	LAPANGAN	TUMPUAN	LAPANGAN	TUMPUAN	LAPANGAN
							
TUL. POKOK	TUL. POKOK	TUL. POKOK	TUL. POKOK	TUL. POKOK	TUL. POKOK	TUL. POKOK	TUL. POKOK
6 D13	4 D13	4 D13	3 D13	3 D13	3 D13	2 D13	2 D13
4 D13	6 D13	3 D13	4 D13	3 D13	3 D13	2 D13	2 D13
TUL TORSI	TUL TORSI	TUL TORSI	TUL TORSI	TUL TORSI	TUL TORSI	TUL TORSI	TUL TORSI
4 D12	4 D12	4 D12	4 D12			2 D12	2 D12
TUL SENGKANG	TUL SENGKANG	TUL SENGKANG	TUL SENGKANG	TUL SENGKANG	TUL SENGKANG	TUL SENGKANG	TUL SENGKANG
Ø8 - 100	Ø8 - 150	Ø8 - 100	Ø8 - 125	Ø8 - 100	Ø8 - 150	Ø8 - 100	Ø8 - 150
DECKING 30 MM	DECKING 30 MM	DECKING 30 MM	DECKING 30 MM	DECKING 30 MM	DECKING 30 MM	DECKING 30 MM	DECKING 30 MM

DETAIL PENULANGAN BALOK

SKALA 1 : 25

ပြည်နယ်အစိုးရ
PEMERINTAH PROVINSI BALI
ဒီပသဿိပ်ပြည်နယ်အစိုးရဘာသာရေးဌာနကြီး
DINAS PENDIDIKAN KEPEMUDAAN DAN OLAHRAGA
JALAN RAYA PUPUTAN NITI MANDALA DENPASAR (80236), TELEPON (0361) 226119, 235105

PEKERJAAN

PEMBANGUNAN GEDUNG DISDIKPORA
(LANJUTAN)

LOKASI

JL. RAYA PUPUTAN NITI MANDALA DENPASAR

NO	PERBAIKAN	TANGGAL	PARAF

Menyetujui :
PEJABAT PEMBUAT KOMITMEN
PADA SEKRETARIAT DINAS PENDIDIKAN,
KEPEMUDAAN DAN OLAHRAGA PROVINSI BALI

FAJAR APRIANI, ST.,M.Pd
NIP [redacted]

SKALA	NO GAMBAR	JML. GAMBAR
1 : 25	78	79

JUDUL GAMBAR

DETAIL PENULANGAN BALOK


NO.	NAMA	JABATAN	PARAF
1	Ir. Nyoman Armita	Team Leader	
2	Putu Ryan Priyatna, S.Tr.Spl.,M.T.	Ahli Gedung	
3	M. Sadli, S.T	Ahli MEP	
4	I Wayan Widarsa, ST	Petugas K3	
5	I Gde Nyoman Ronni Hermawan	Surveyor Ukur	
6	I Komang Supartha, ST	Surveyor Hitung	
7	I Putu Agus Sumawijaya, A.Md	Drafter	
8	Ali Hanapiyah, ST	Drafter	
9	Agus Pebrianto, SE	Administrasi	

Penyedia
KONSULTAN PERENCANA
CV. MANAR JAYA

CV. MANAR JAYA
PERENCANAAN DAN PENGAWASAN

I KOMANG EDI SUPUTRA, ST
KUASA DIREKTUR

STANDAR BALOK DAN KOLOM

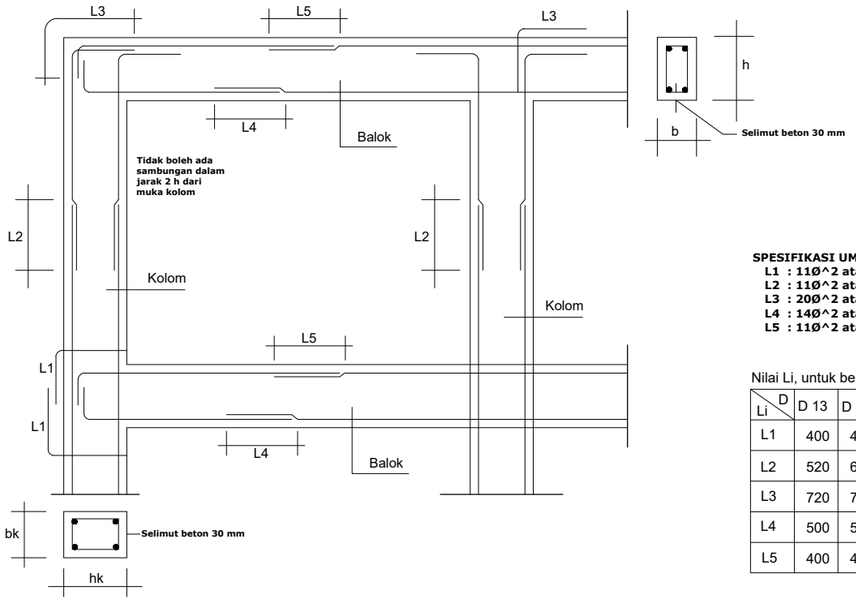


SPESIFIKASI UMUM :


- **L1 : 11Ø^2 atau 400 mm**
- **L2 : 11Ø^2 atau 40Ø atau 400 mm**
- **L3 : 20Ø^2 atau 720 mm**
- **L4 : 14Ø^2 atau 500 mm**
- **L5 : 11Ø^2 atau 400 mm**


Ambil yang terbesar

Nilai Li, untuk beberapa diameter

Li \ D	D 13	D 16	D 19	D 22
L1	400	400	400	550
L2	520	640	750	900
L3	720	720	720	950
L4	500	500	500	700
L5	400	400	400	550

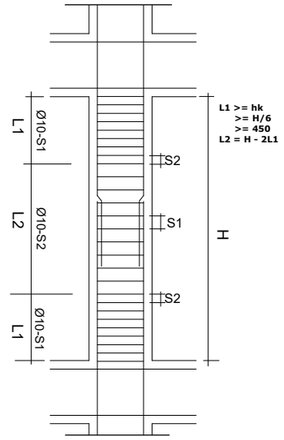

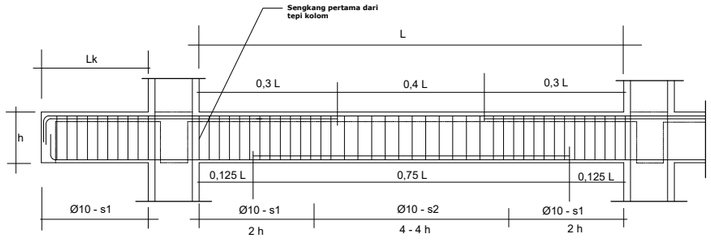

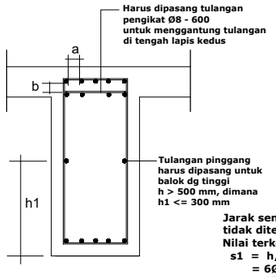

Jarak bersih antar tulangan :

- **a >= db**
- **a >= 25 mm** | **ambil yg terbesar**

b >= 25 mm

Jarak sengkang bila tidak ditentukan :
Nilai terkecil dari,

- **s1 = h/4**
  = 6Ø
  = 150 mm
- **s2 = h/2**
  = 12Ø
  = 300 mm

diameter sengkang Ø10

STANDAR :

Mutu beton struktur ;
- Tiang pancang : K - 500
- Kolom, wall, pelat, balok, tangga, poer : K - 250
- Lantai kerja : K - 175

Selimut beton ;
- Pelat / Ramp : 20 mm
- Balok : 30 mm
- Kolom : 30 mm
- Wall : 30 mm
- Tangga : 30 mm
- Pondasi / Poer : 50 mm

Mutu besi tulangan ;
- Ø > 12 mm, BJTD 40 (besi ulir) fy = 400 Mpa
- Ø <= 12 mm, BJTP 24 (besi pols) fy = 240 MPa
- Wiremess BJTD 50 (besi ulir)

Merk besi yang diijinkan setara KS, CS, WS

Permukaan lantai beton basah (toilet/dac beton) dilapisi waterproofing membrane, type : Bluechip + screed 30 mm

Sambungan pengecoran beton menggunakan bonding agent Calbond merk setara U-Stran

STANDAR PENULANGAN BALOK DAN KOLOM

SKALA 1 : 25

PEMERINTAH PROVINSI BALI
DINAS PENDIDIKAN KEPEMUDAAN DAN OLAHRAGA
JALAN RAYA PUPUTAN NITI MANDALA DENPASAR (80236), TELEPON (0361) 226119, 235105

PEKERJAAN

PEMBANGUNAN GEDUNG DISDIKPORA (LANJUTAN)

LOKASI

JL. RAYA PUPUTAN NITI MANDALA DENPASAR

NO	PERBAIKAN	TANGGAL	PARAF

Menyetujui :
PEJABAT PEMBUAT KOMITMEN
PADA SEKRETARIAT DINAS PENDIDIKAN, KEPEMUDAAN DAN OLAHRAGA PROVINSI BALI

FAJAR APRIANI, ST.,M.Pd
NIP. [redacted]

SKALA	NO GAMBAR	JML. GAMBAR
1 : 25	79	79

JUDUL GAMBAR

STANDAR PENULANGAN BALOK DAN KOLOM


NO.	NAMA	JABATAN	PARAF
1	Ir. Nyoman Armita	Team Leader	
2	Putu Ryan Priyatna, S.Tr.Spl.,M.T.	Ahli Gedung	
3	M. Sadli, S.T	Ahli MEP	
4	I Wayan Widarsa, ST	Petugas K3	
5	I Gde Nyoman Ronni Hermawan	Surveyor Ukur	
6	I Komang Supartha, ST	Surveyor Hitung	
7	I Putu Agus Sumawijaya, A.Md	Drafter	
8	Ali Hanapiyah, ST	Drafter	
9	Agus Pebrianto, SE	Administrasi	

Penyedia
KONSULTAN PERENCANA
CV. MANAR JAYA


CV. MANAR JAYA
PERENCANAAN DAN PENGAWASAN

I KOMANG EDI SUPUTRA, ST
KUASA DIREKTUR


STANDAR PENULANGAN PELAT

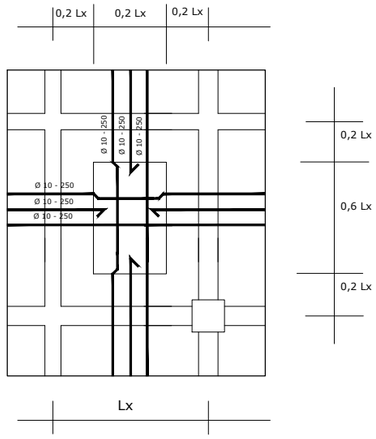

Kait miring pada sengkang

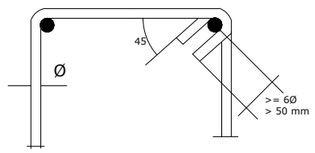


Kait penuh

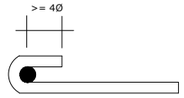

Penggantian standar yang setara ke wiremesh U-50

Ø8 - 150	M 5,5
Ø10 - 150	M 7
D 13 - 150	M 10

Kait miring

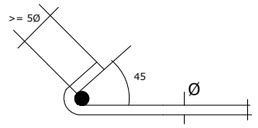


Sambungan wiremesh (overlap)



Sambungan wiremesh akan mencapai tegangan leleh sepenuhnya kalau lembaran itu berimpilan (overlap) sejauh minimal 2 (dua) kali kampuh las di tambah sekurang-kurangnya 25 mm

Lubang pada pelat lantai

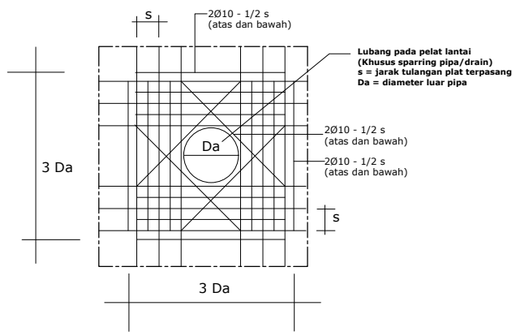

Tanda pengenal mutu baja dan toleransi

	Baja tulangan polos	Baja tulangan deform	Baja wiremesh
Mutu / Tegangan leleh	BJTP 24 fy = 240 MPa (2400 kg/cm2)	BJTD 40 fy = 400 MPa (4000 kg/cm2)	BJTD 50 fy = 500 MPa (5000 kg/cm2)
Diameter dan Toleransi	6 mm 8 mm 10 mm 12 mm +/- 0,4 mm	13 mm 16 mm 19 mm 22 mm 25 mm 32 mm +/- 0,4 mm +/- 0,5 mm +/- 0,6 mm	4 mm 5 mm 6 mm 7 mm 8 mm 9 mm 10 mm
Panjang batang dan Toleransi	L = 12000 mm - 0 mm + 40 mm	L = 12000 mm - 0 mm + 40 mm	Lihat spesifikasi
Pemakaian	Sengkang balok Sengkang kolom Tulangan pelat Tulangan tangga	Tulangan utama balok Tulangan utama kolom Tulangan pondasi/poer Tulangan sloef Tulangan rink balok	Tulangan pelat dinding Tulangan pelat ramp Tulangan pelat lantai besement

STANDAR PENULANGAN PELAT

SKALA 1 : 25

PEMERINTAH PROVINSI BALI
DINAS PENDIDIKAN KEPEMUDAAN DAN OLAHRAGA
JALAN RAYA PUPUTAN NITI MANDALA DENPASAR (80236), TELEPON (0361) 226119, 235105

PEKERJAAN

PEMBANGUNAN GEDUNG DISDIKPORA (LANJUTAN)

LOKASI

JL. RAYA PUPUTAN NITI MANDALA DENPASAR

NO	PERBAIKAN	TANGGAL	PARAF

Menyetujui :
PEJABAT PEMBUAT KOMITMEN
PADA SEKRETARIAT DINAS PENDIDIKAN,
KEPEMUDAAN DAN OLAHRAGA PROVINSI BALI

FAJAR APRIANI, ST.,M.Pd
NIP [redacted]

SKALA	NO GAMBAR	JML. GAMBAR
1 : 25	80	79

JUDUL GAMBAR

STANDAR PENULANGAN PELAT

NO.	NAMA	JABATAN	PARAF
1	Ir. Nyoman Armita	Team Leader	
2	Putu Ryan Priyatna, S.Tr.Spl.,M.T.	Ahli Gedung	
3	M. Sadli, S.T	Ahli MEP	
4	I Wayan Widarsa, ST	Petugas K3	
5	I Gde Nyoman Ronni Hermawan	Surveyor Ukur	
6	I Komang Supartha, ST	Surveyor Hitung	
7	I Putu Agus Sumawijaya, A.Md	Drafter	
8	Ali Hanapiyah, ST	Drafter	
9	Agus Pebrianto, SE	Administrasi	

Penyedia
KONSULTAN PERENCANA
CV. MANAR JAYA

CV. MANAR JAYA
PERENCANAAN DAN PENGAWASAN

I KOMANG EDI SUPUTRA, ST
KUASA DIREKTUR