PEMERINTAH PROVINSI BALI
DINAS KESEHATAN
RUMAH SAKIT JIWA
Jalan Kusuma Yudha Nomor 29, Telepon (0366) 91073-91074 BANGLI 80613
Website : www.rsjiwa.baliprov.go.id Email : admin.rsjiwa@baliprov.go.id

GAMBAR DED
PERENCANAAN PEMBANGUNAN REHABILITASI NAPZA

DITETAPKAN MENJADI

GAMBAR DOKUMEN PELAKSANAAN PEKERJAAN

PAKET:

PEMBANGUNAN REHABILITASI NAPZA RUMAH SAKIT JIWA PROVINSI BALI

DENPASAR, 7 MEI 2025
Ditetapkan oleh:

PEJABAT PEMBUAT KOMITMEN (PPK) PADA
RUMAH SAKIT JIWA PROVINSI BALI

dr. I Komang Gede Rai Mulyawan, M.Kes.
Pembina Tk. I/IVb
NIP. 19690917 199903 1 008

GAMBAR ARSITEKTUR

PEMERINTAH PROVINSI BALI

DINAS KESEHATAN

RUMAH SAKIT JIWA

Jalan Kusuma Yudha Nomor 29, Telepon (0366) 91073-91074 BANGLI 80613
Website : www.rsjiwa.baliprov.go.id Email : admin.rsjiwa@baliprov.go.id

PEKERJAAN : PERENCANAAN PEMBANGUNAN REHABILITASI NAPZA


LOKASI : JL. KUSUMA YUDHA NO. 29, KABUPATEN BANGLI - BALI

NO	NAMA GAMBAR	HALAMAN
	GAMBAR ARSITEKTUR UMUM	
01	PETA PULAU BALI, PETA LOKASI	01
02	SITE EXISTING	02-04
03	POTONGAN KONTUR EXISTING DAN RENCANA CUT AND FILL	05-09
04	RENCANA TITIK IKAT BANGUNAN	10
05	LAYOUT PLAN DAN SITE PLAN	11-12
06	DENTAMPOT UMUM	13-24




PLAN RSJ BANGLI

U
B
T
S

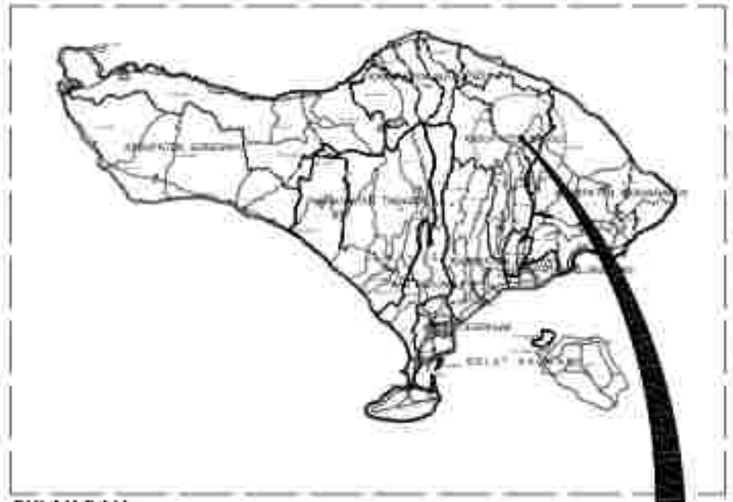

PULAU BALI

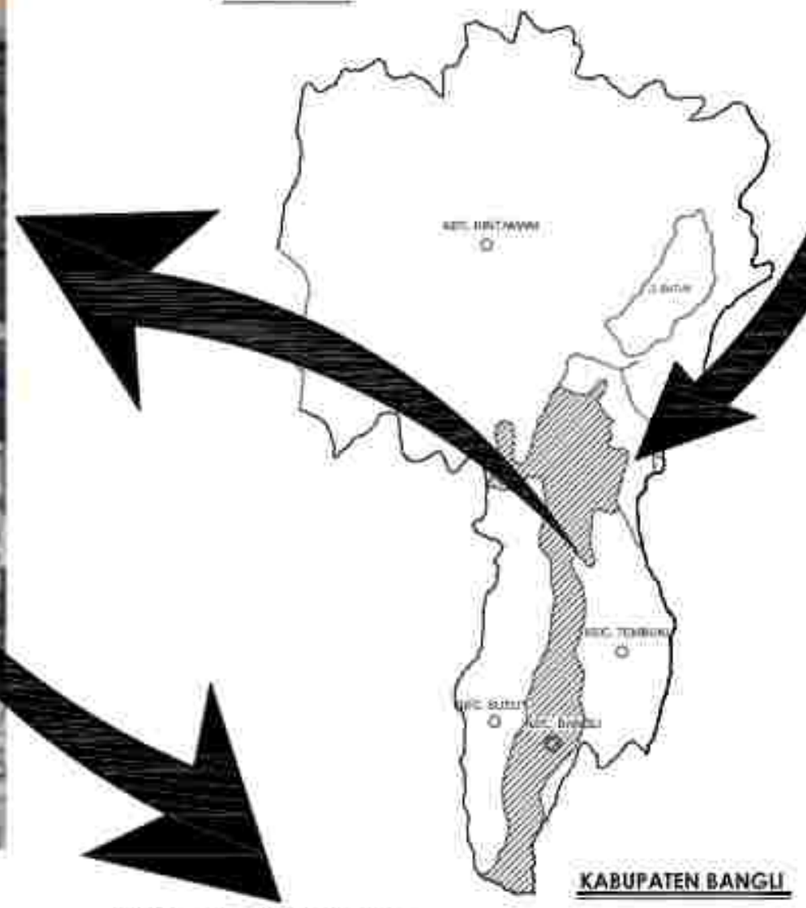

KABUPATEN BANGLI

LOKASI SITE GEDUNG
REHABILITASI NAPZA

PETA LOKASI

SKALA : NTS

PEMBANGUNAN
PERENCANAAN PEMBANGUNAN REHABILITASI NAPZA

LOKASI
JL. SUSUNA YUDHA NO. 26
KABUPATEN BANGLI - BALI

TAHUN ANGGARAN
2023

NO.	CATATAN	PARAF

PEJABAT PEMBUAT KOMITMEN (PPK) PADA
RUMAH SAKIT JIWA PROVINSI BALI

dr. I Nyoman Gede Rudhyantawan, M.Kes.
Pembina (IV/a)
NIP. 196809171999031008


NAMA GAMBAR	SKALA
PETA LOKASI	NTS

JABATAN	NAMA	PARAF
Kasi Lastri	I Wayan Sukasa, ST	
Kel. Konsultan	I Wayan Priadnyana, ST, MT	
Kel.T. Ahli Tambang	I Made Sedana Putra, ST	
Ahli Elektrikal	I Gusti Ngurah Ardika, MT	
PPK/Mekanikal	I Gusti Ngurah Eka Wiranatha Yudhana, ST	
Ahli Cost. Estimator	I Gusti Putu Arimbawa	
Ahli Disain Interior	I Gede Hendrika, ST	
Ahli K3	I Gusti Putu Eka Saputra, ST	
Gambar	I Made Rian Wahyu Rumbuk, ST	
	Putu Linda Handayani, S.Si (Ars	
Survey/d	Putu Sugita Pramayanti, S.Ars	
	Putri Agung Eka Cahyani,S.Ars	

NO. GBR	JML GBR	KODE GBR
01	14	ARS

PELAKSANA PEKERJAAN
PT. KENCANA ADHI KARMA

Ir. RR Diah Wiwid Sukraeni
Direktris

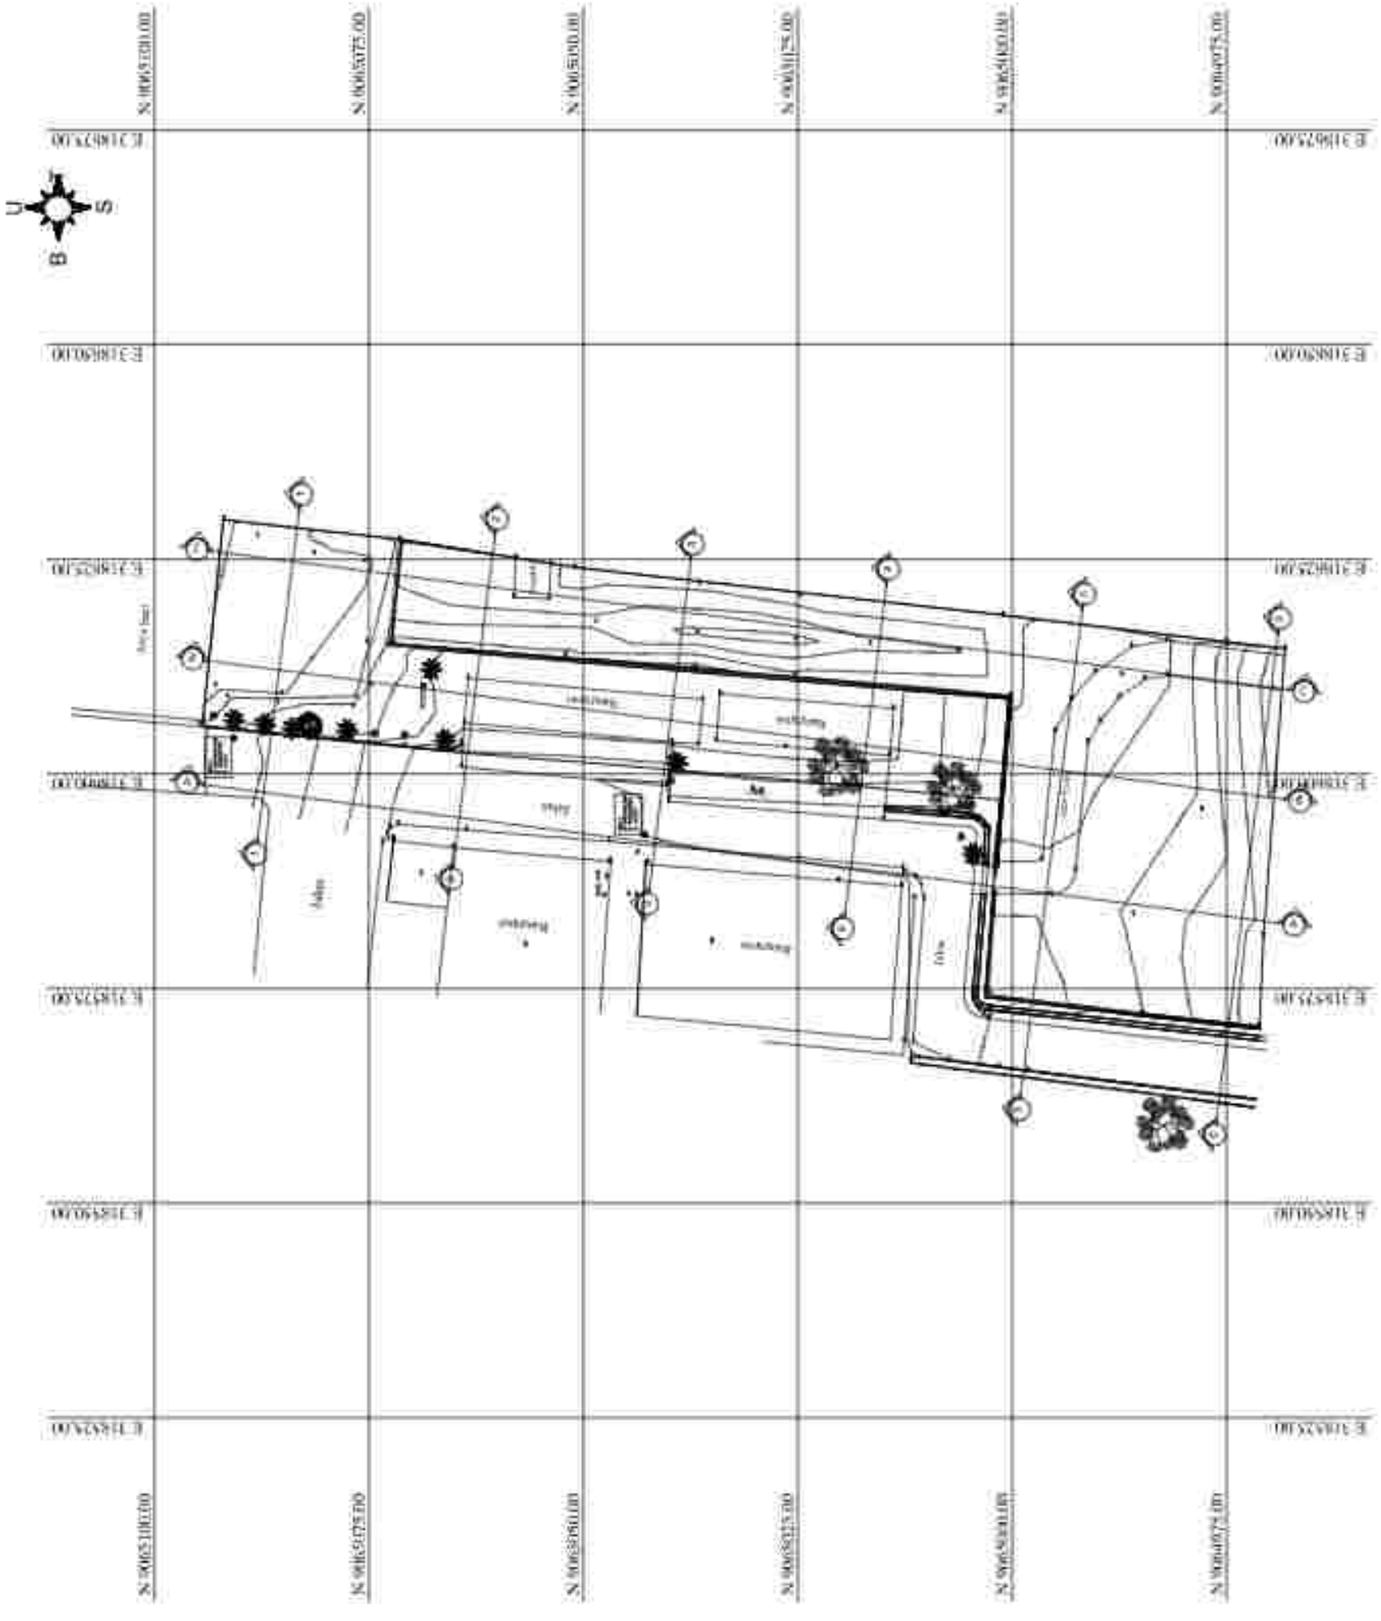

EXISTING SITE
SKALA 1 : 750

PEKERJAAN
PERENCANAAN PEMBANGUNAN REHABILITASI NAPZA

LOKASI :
JL. KESUMA YUDHA NO. 20
KABUPATEN KARANGASEM / BALI

TAHUN ANGGARAN
2023

NO.	CATATAN	PARAF

PEJABAT PEMBUAT KOMITMEN (PPK) PADA
RUMAH SAKIT JIWA PROVINSI BALI

Ir. I Komang Gede Raditya Iswara, M.Kes.
Pembina Tk. I (IV/b)
NIP. 19680917 200003 1 005

NAMA GAMBAR	SKALA
EXISTING SITE	1 : 750


JABATAN	NAMA	PARAF
Pejabat Lelang	I Wayan Suasta, ST	
Ahli Arsitektur	Ida Bagus Adiatmaja, ST., MT	
Ahli T. Sipil Struktur	I Nyoman Suyasa Putra, ST	
Ahli Elektrikal	I Gusti Ngurah Ardaby, ST	
Ahli Mekanikal	I Gusti Ngurah Gd Kalandra Sastrawa, ST	
Ahli Sipil, Ahli Hidrologi	Ir. I Dewa Putu Nyoman M	
Ahli Tenaga Listrik	I Gede Hendrayana, ST	
Ahli K3	I Gusti Putu Eka Saputra, ST	
Drafter	I Made Rian Wijaya Mulyana, ST	
	Putu Gede Hendrayana, S.T.,M.Si	
Surveyor	Putu Hadi Pranata Sanjaya, S.A.P	
	Anak Agung Ngr. Dimas Widya	
Ass. Lain	Ass. Lain	
02	24	ARS

PT. KENCANA ADHI KARMA


Ir. Rai Gunawan Sukraeni
Direktris



SECTION A-A

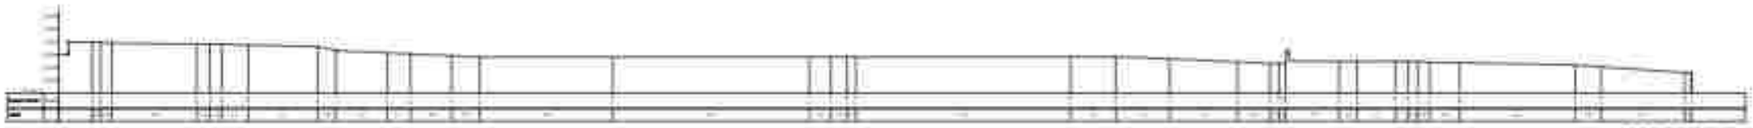

SECTION B-B

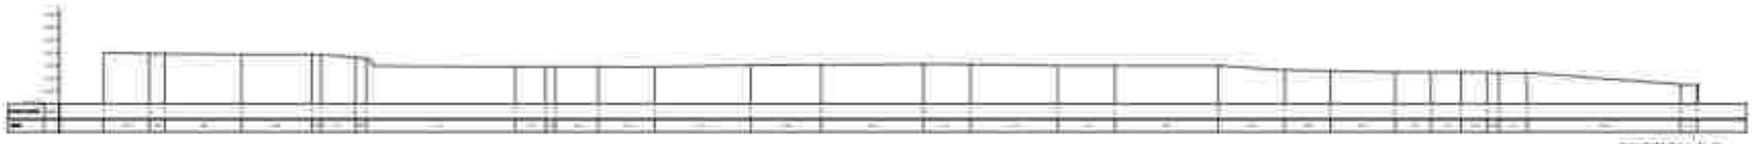

SECTION C-C

POTONGAN EXISTING SITE

SKALA 1 : 500

PEKERJAAN
PERENCANAAN PEMBANGUNAN REHABILITASI NAPZA

LOKASI
JL. KOMODO TUGU NO. 26
KABUPATEN BANGLI - BALI

Tanda tangan/cap
(TTD)

NO.	CATATAN	PARAF

PEMILIK
PT. [illegible]
RUMAH SAKIT [illegible] PROVINSI BALI

dr. [illegible]
Pemilik / Direktur / Penanggung Jawab
NIP. [illegible]

PENYEDIA JASA
PEJABAT PEMBUAT KOMITMEN (PPK) PADA
RUMAH SAKIT JIWA PROVINSI BALI

Ir. [illegible]
Pembina Tk. I (IV/b)
NIP. [illegible]

NAMA GAMBAR	SKALA
POTONGAN EXISTING CUT & FILL	1 : 500

JABATAN	NAMA	PARAF
Ketua Lembaga	[illegible]	
Ketua Pelaksana	[illegible]	
Ahli Teknik Bangunan Gedung	[illegible]	
Ahli Struktur	[illegible]	
Ahli Mekanikal	[illegible]	
Ahli Tata Graha	[illegible]	
Ahli Sanitasi	[illegible]	
Ahli K3	[illegible]	
Drafter	[illegible]	
	[illegible]	
Surveyor	[illegible]	
	[illegible]	
NO. GBR	JML. GBR	KODE GBR
03	24	AHS

PERENCANA
PT. KENCANA AUPU KARMA

Ir. [illegible]
Direktris



SECTION 1-1



SECTION 2-2



SECTION 3-3



SECTION 4-4



SECTION 5-5



SECTION 6-6

POTONGAN EXISTING SITE

SKALA 1 : 500

PERENCANAAN PEMBANGUNAN REHABILITASI NAPZA

Lokasi:
Jl. KUSUMA YUDHA NO. 39
KABUPATEN BANGLI - BALI

Tanda tangan/cap

NO.	CATATAN	PARAF

PEJABAT PEMBUAT KOMITMEN (PPK) PADA
RUMAH SAKIT JIWA PROVINSI BALI

dr. I Gusti Ayu Agung Mas, M.Kes
Pembina Utama Madya (IV/d)
NIP. 196302171991032 003


NAMA GAMBAR | SKALA

POTONGAN EXISTING CUT & FILL | 1 : 500

JABATAN	NAMA	PARAF
Ketua Lembar	I Wayan Kumpul, ST	
Ass. Arsitektur	Ida Bagus Adnyana, ST., MT	
Ass. T. Sipil / Geoteknik	Made Sudana Putra, ST	
Ass. Elektrikal	I Gusti Ngurah Ananta, ST	
Ass. Mekanikal	I Gusti Ngurah Eka Mahendra Putrawan, ST	
Ass. Lnd. Interior	I Gusti Putu Nurbawan	
Ass. Struktur / Interior	I Gede Mertha, ST	
Ass. K3	I Gusti Putu Oka Tenaya, ST	
Drafter	I Made Pinal Putra Wirajaya, ST	
	Putu Linda Hendrayani, S.T. Spl.	
Surveyor	Putu Dedik Pratya Sangkara, S.Ars.	
	Tenaga Ahli Bpk. Gilang Utama	
NO. GBR	Jdl. GBR	NOTE GBR
04	24	AHS

PT. KENCANA AUPU KARMA

Ir. RR Sri Ayu Dewi Sukrasni
Direktris

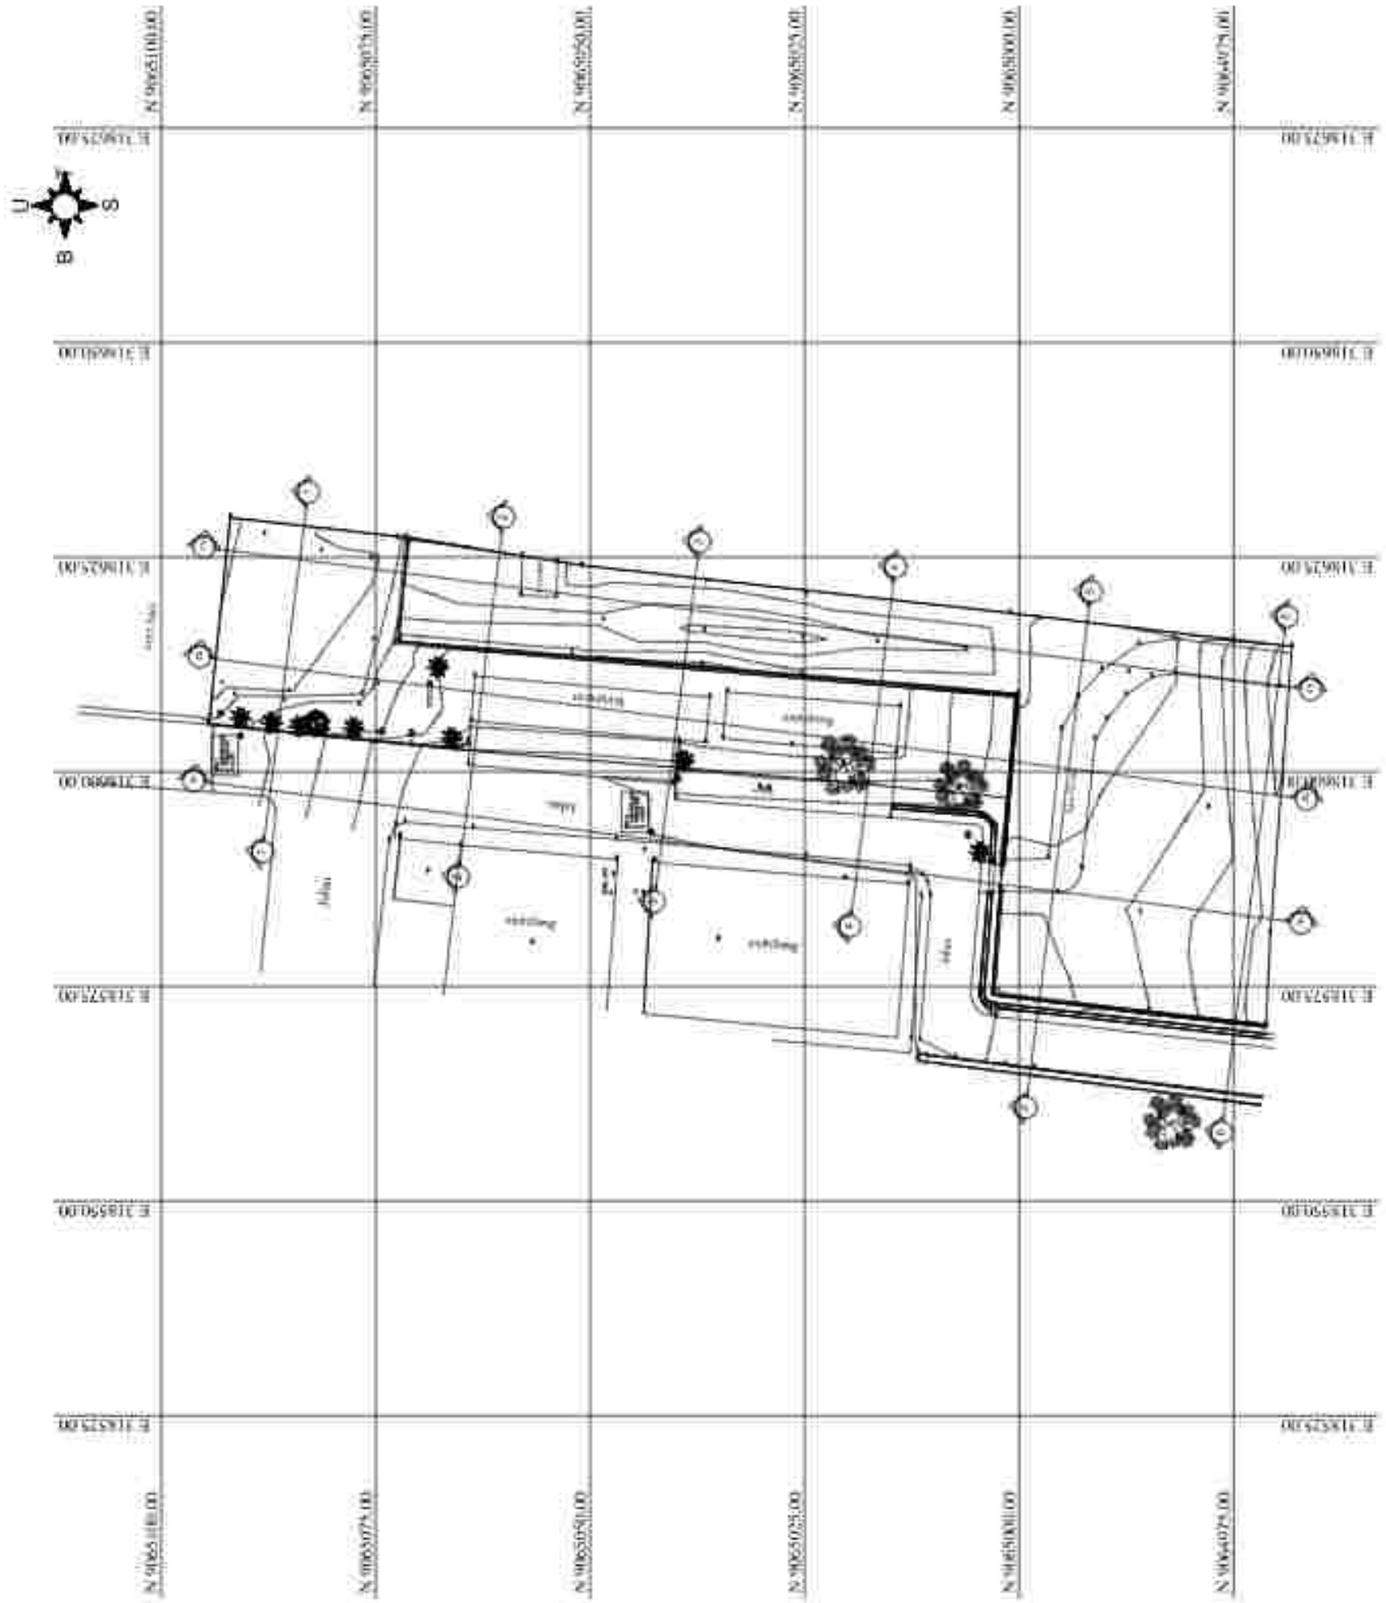

PEKERJAAN

PERENCANAAN PEMBANGUNAN REHABILITASI NAPZA

LOKASI

JL. KESUMA YUDHA NO. 20
KABUPATEN KARANGASEM / BALI

TAHUN ANGGARAN

2023

NO.	CATATAN	PARAF

RUMAH SAKIT JIWA PROVINSI BALI

dr. I Gusti Ayu Agung Ratih Kumala Dewi, M.Kes
Pembina Tk. I (IV/b)
NIP. 196809171999032003

PEJABAT PEMBUAT KOMITMEN (PPK) RSJP
RUMAH SAKIT JIWA PROVINSI BALI

dr. I Komang Gede Raditya Iswara, M.Kes
Pembina Tk. I (IV/b)
NIP. 198008172006041005

NAMA GAMBAR	SKALA
EXISTING SITE	1 : 150


JABATAN	NAMA	PARAF
Pejabat Lainnya	I Wayan Suyasa, ST	
Ahli Arsitektur	Ida Bagus Adiputrajaya, ST., MT	
Ahli T. Sipil Struktur	I Nyoman Suryadi Putra, ST	
Ahli Elektrikal	I Gusti Ngurah Ardiny, ST	
Ahli Mekanikal	I Gusti Ngurah Gd Kencana Saputra, ST	
Ahli Tata Kelola Lans	Ir. I Dewa Putu Nyoman M	
Ahli Utilitas Bangunan	I Gede Mardika, ST	
MK/K3	I Gusti Putu Eka Yadnya, ST	
Drafter	I Made Rian Wijaya Sukaga, ST	
	Putu Gede Hendrayana, S.T.(Ex)	
Surveyor	Putu Hadi Pranata Sasmaya, S.A.P	
	Anak Agung Ngr. Dharma Widiana	
SC / QC	Jaka, S.PD	
05	24	A1/S

PT. KENCANA ADHI KARMA

Ir. Ni Putu Ayoni Sukraeni
Direktris



SECTION A-A

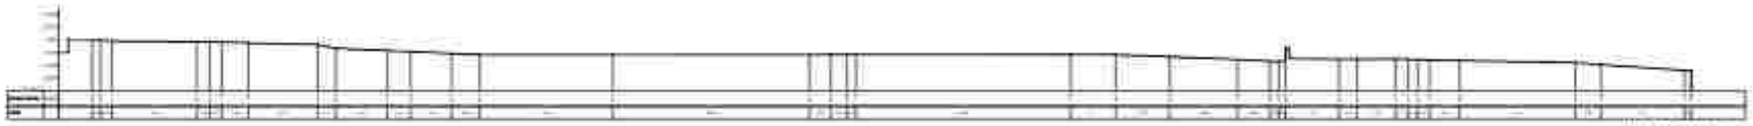

SECTION B-B



SECTION C-C

POTONGAN EXISTING SITE

SKALA 1 : 700

PEMERINTAH PROVINSI BALI
DINAS KESEHATAN
RUMAH SAKIT JIWA PROVINSI BALI

PEKERJAAN
PERENCANAAN PEMBANGUNAN REHABILITASI NAPZA

LOKASI
JL. KESEHATAN NO. 26
KABUPATEN BANGLI - BALI

TAHUN ANGGARAN
2023

NO.	CATATAN	PARAF

MENGETAHUI
PEJABAT PEMBUAT KOMITMEN (PPK) PADA
RUMAH SAKIT JIWA PROVINSI BALI

dr. I Komang Gede Rudiarsawan, M.Kes
Pembina
NIP. 196820171998021 001

NAMA GAMBAR	SKALA
POTONGAN EXISTING SITE	1 : 700

JABATAN	NAMA	PARAF
Ketua Lembaga	I Wayan Kumpul, ST.	
Ketua Asosiasi	Ida Bagus Adnyana, ST., MT.	
Ass. 1 Struktur	Hasbi Sunjaya Putra, ST.	
Ass. Elektrikal	I Gusti Ngurah Ananta, ST.	
Ass. Mekanikal	I Gusti Ngurah Eka Mahendra Putrawan, ST.	
Ass. Civil Drainase	I Gusti Putu Nurbawan	
Ass. Struktur Interior	I Gede Mertawan, ST.	
Ass. K3	I Gusti Putu Oka Tantra, ST.	
Drafter	I Made Pinal Pranajaya, ST.	
	Putu Linda Hikmayanti, A.Md.	
Surveyor	Putu Dedik Pratama Sangkara, S.Ars.	
	Tenaga Agung Eka Cahaya Utama	
NO. GBR	Judul GBR	NOTE GBR
06	34	ARS

PT. KENCANA AUPU KARMA

Ir. Ni Made Ayoko Sukraeni
Direktris



SECTION 1-1



SECTION 2-2



SECTION 3-3



SECTION 4-4



SECTION 5-5



SECTION 6-6

POTONGAN EXISTING SITE

SKALA 1 : 700

PERENCANAAN PEMBANGUNAN
REHABILITASI NAPZA

Lokasi:
Jl. KOSONG TUGHA NO. 26
KABUPATEN BANGLI - BALI

Tanda tangan/cap
(TTD)

NO.	CATATAN	PARAF

DIAJUKAN OLEH :
PT. [illegible]
RUMAH SAKIT [illegible] PROVINSI BALI

dr. [illegible]
Pemilik / Ketua Pengurus
NIP. [illegible]

DIPERIKSA OLEH :
PEJABAT PEMBUAT KOMITMEN (PPK) PADA
RUMAH SAKIT [illegible] PROVINSI BALI


Ir. [illegible]
Pembina
NIP. [illegible]

NAMA GAMBAR	SKALA
POTONGAN EXISTING SITE	1 : 700

JABATAN	NAMA	PARAF
Ketua Lembar	[illegible]	
Ketua Anggota	[illegible]	
Ahli T. Sipil Struktur	[illegible]	
Ahli Elektrikal	[illegible]	
Ahli Mekanikal	[illegible]	
Ahli Tata Graha	[illegible]	
Ahli Sanitasi Interior	[illegible]	
Ahli K3	[illegible]	
Drafter	[illegible]	
	[illegible]	
Operator	[illegible]	
	[illegible]	
NO. GBR	JML. GBR	KODE GBR
07	34	ARS

PERENCANA :
PT. KENCANA AUPU KARMA

Ir. [illegible]
Direktris

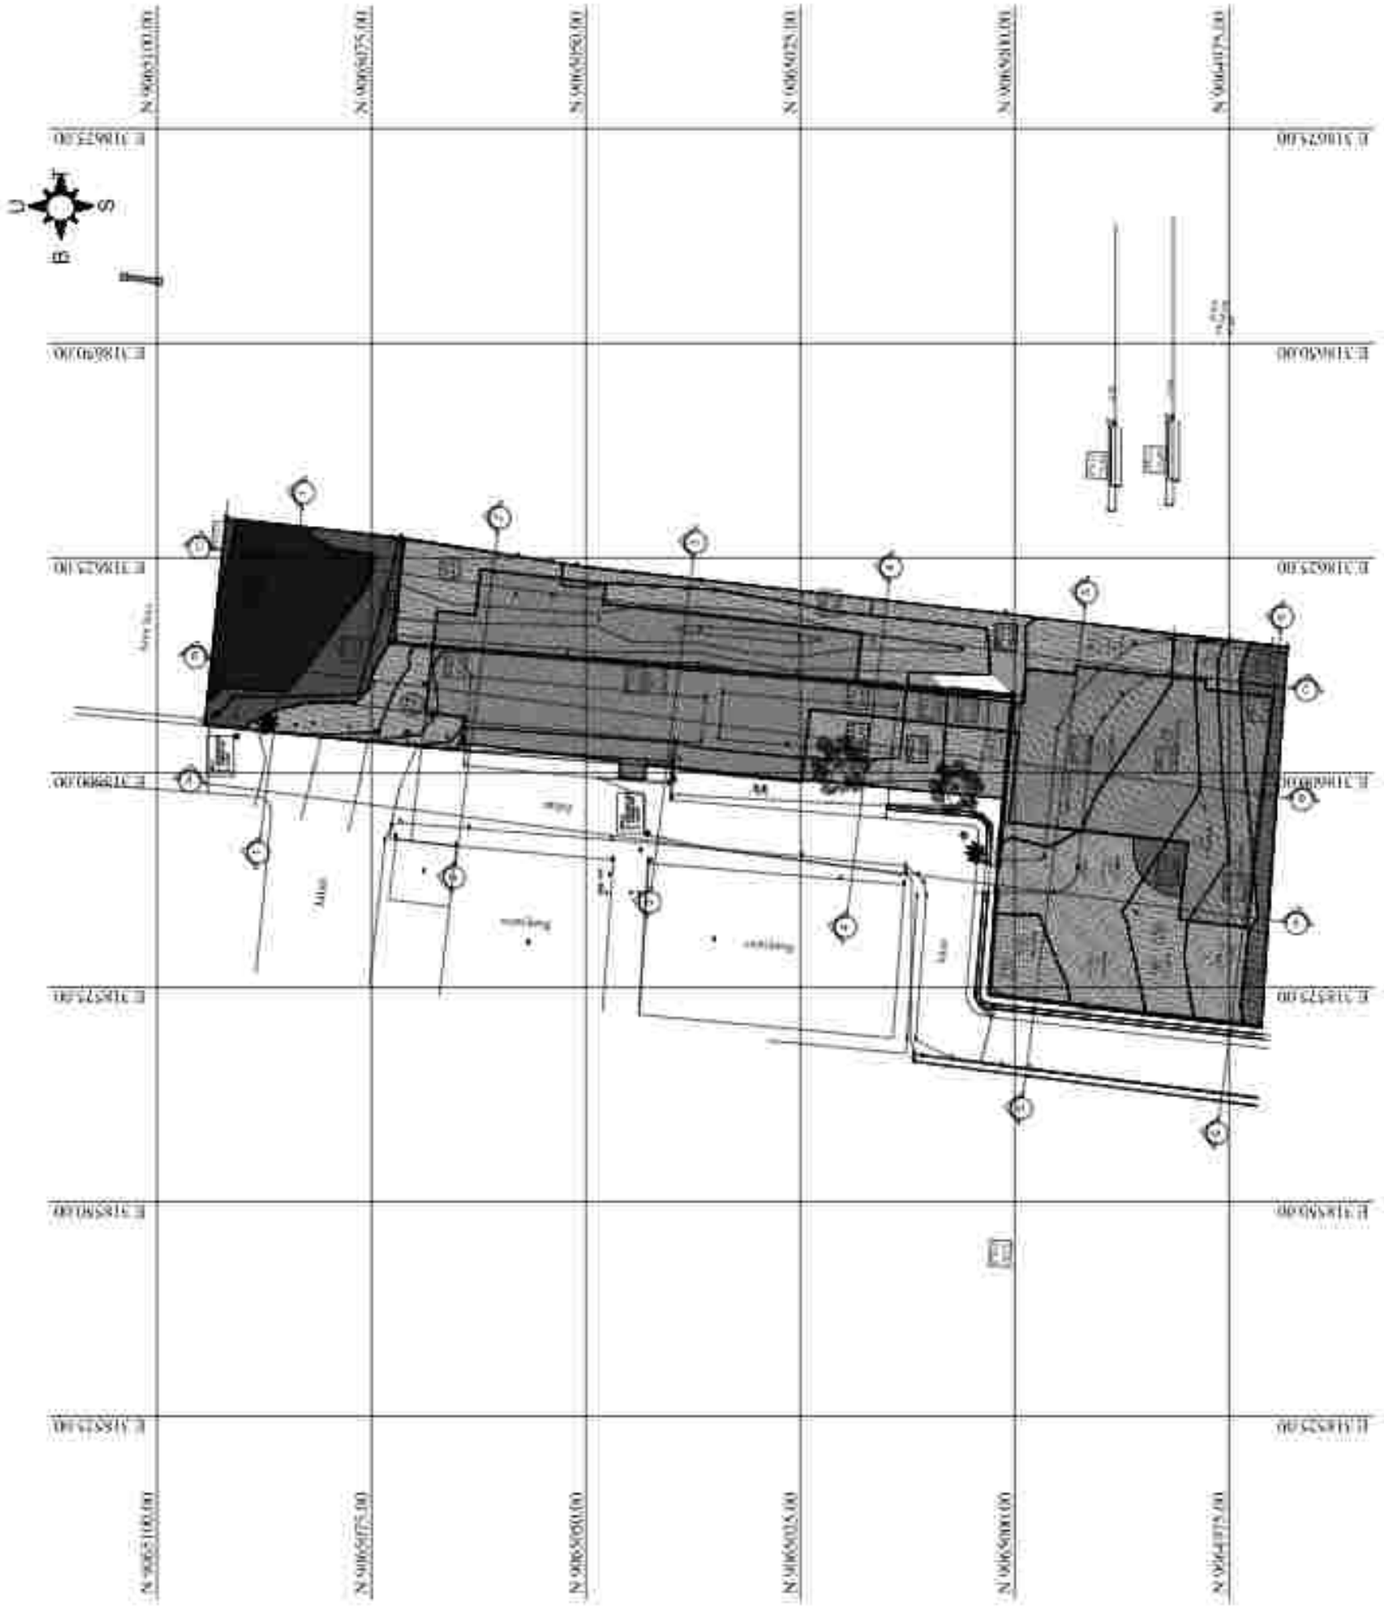

RENCANA CUT AND FILL

SKALA 1 : 700

PEKERJAAN

PERENCANAAN PEMBANGUNAN REHABILITASI NAPZA

LOKASI :

JL. KESUMA YUDHA NO. 20

KABUPATEN KARANGASEM / BALI

TAHUN ANGGARAN

2023

NO.	CATATAN	PARAF

PEJABAT PEMBUAT KOMITMEN (PPK) PADA

RUMAH SAKIT JIWA PROVINSI BALI

dr. I Komang Gede Rahtawan, M.Kes

Pembina Tk. I (IV/b)

NIP. 196809011 200403 1 005

NAMA GAMBAR	SKALA
RENCANA CUT & FILL	1 : 700

JABATAN	NAMA	PARAF
Pejabat Lelang	I Wayan Suyasa, ST	
Ahli Arsitektur	Ida Bagus Adiartnya, ST., MT	
Ahli T. Sipil Struktur	I Nyoman Suyasa Putra, ST	
Ahli Elektrikal	Gusti Ngurah Ardana, ST	
Ahli Mekanikal	Gusti Ngurah Gd Mahadewa Saidnya, ST	
Ahli Sipil, Estimasi	Ir. I Dewa Putu Nyanaya	
Ahli Drainase Sistem	I Gede Mardhika, ST	
MK/K3	I Gusti Putu Eka Yadnya, ST	
Draftor	I Made Rian Wesa Mulyagi, ST	
	Putu Gede Hendrayadi, S.Ars	
Surveyor	Putu Hadi Prana Sanjaya, S.Ars	
	Anak Agung Ngr Gilang Widya	
Ass. Lain	Ass. Lain	
00	24	ARS

PT. KENCANA ADHI KARMA

Ir. Ratu Gede Ayub Sukraeni

Direktris



POTONGAN A-A)

SKALA 1 : 700



POTONGAN B-B)

SKALA 1 : 700



POTONGAN C-C)

SKALA 1 : 500

CATATAN :

CUT

FILL

POTONGAN RENC. CUT AND FILL

SKALA 1 : 500

PEKERJAAN

PERENCANAAN PEMBANGUNAN REHABILITASI NAPZA

LOKASI

JL. KOMODO TUDHA NO. 26
KABUPATEN BANGLI - BALI

TANDA TANGAN DAN NAMA

NO.	CATATAN	PARAF

DIAJUKAN OLEH :

PT. [illegible]
RUMAH SAKIT UMUM PROVINSI BALI

dr. [illegible]
Pembina Utama Muda (IV/c)
NIP. [illegible]

DIPERIKSA OLEH :

PEJABAT PEMBUAT KOMITMEN (PPK) PADA
RUMAH SAKIT UMUM PROVINSI BALI

dr. I Komang Gede Subudi Ayusan, M.Kes
Pembina Tk. I (IV/b)
NIP. 196809171998021 001

NAMA GAMBAR	SKALA
POTONGAN RENCANA CUT & FILL	1 : 500

JABATAN	NAMA	PARAF
Ahli Arsitektur	[illegible]	
Ahli Struktur	[illegible]	
Ahli Mekanikal	[illegible]	
Ahli Elektrikal	[illegible]	
Ahli Tata Lingkungan	[illegible]	
Ahli K3	[illegible]	
Drafter	[illegible]	
Surveyor	[illegible]	
No. Gbr	Jml. Lbr	Kode Gbr
09	24	ARS

PERENCANA

PT. KENCANA AUPU KARMA


Ir. RR. Sri Wero Sukraeni
Direktris

U S

CATATAN :

TITIK IKAT

SKALA 1 : 450

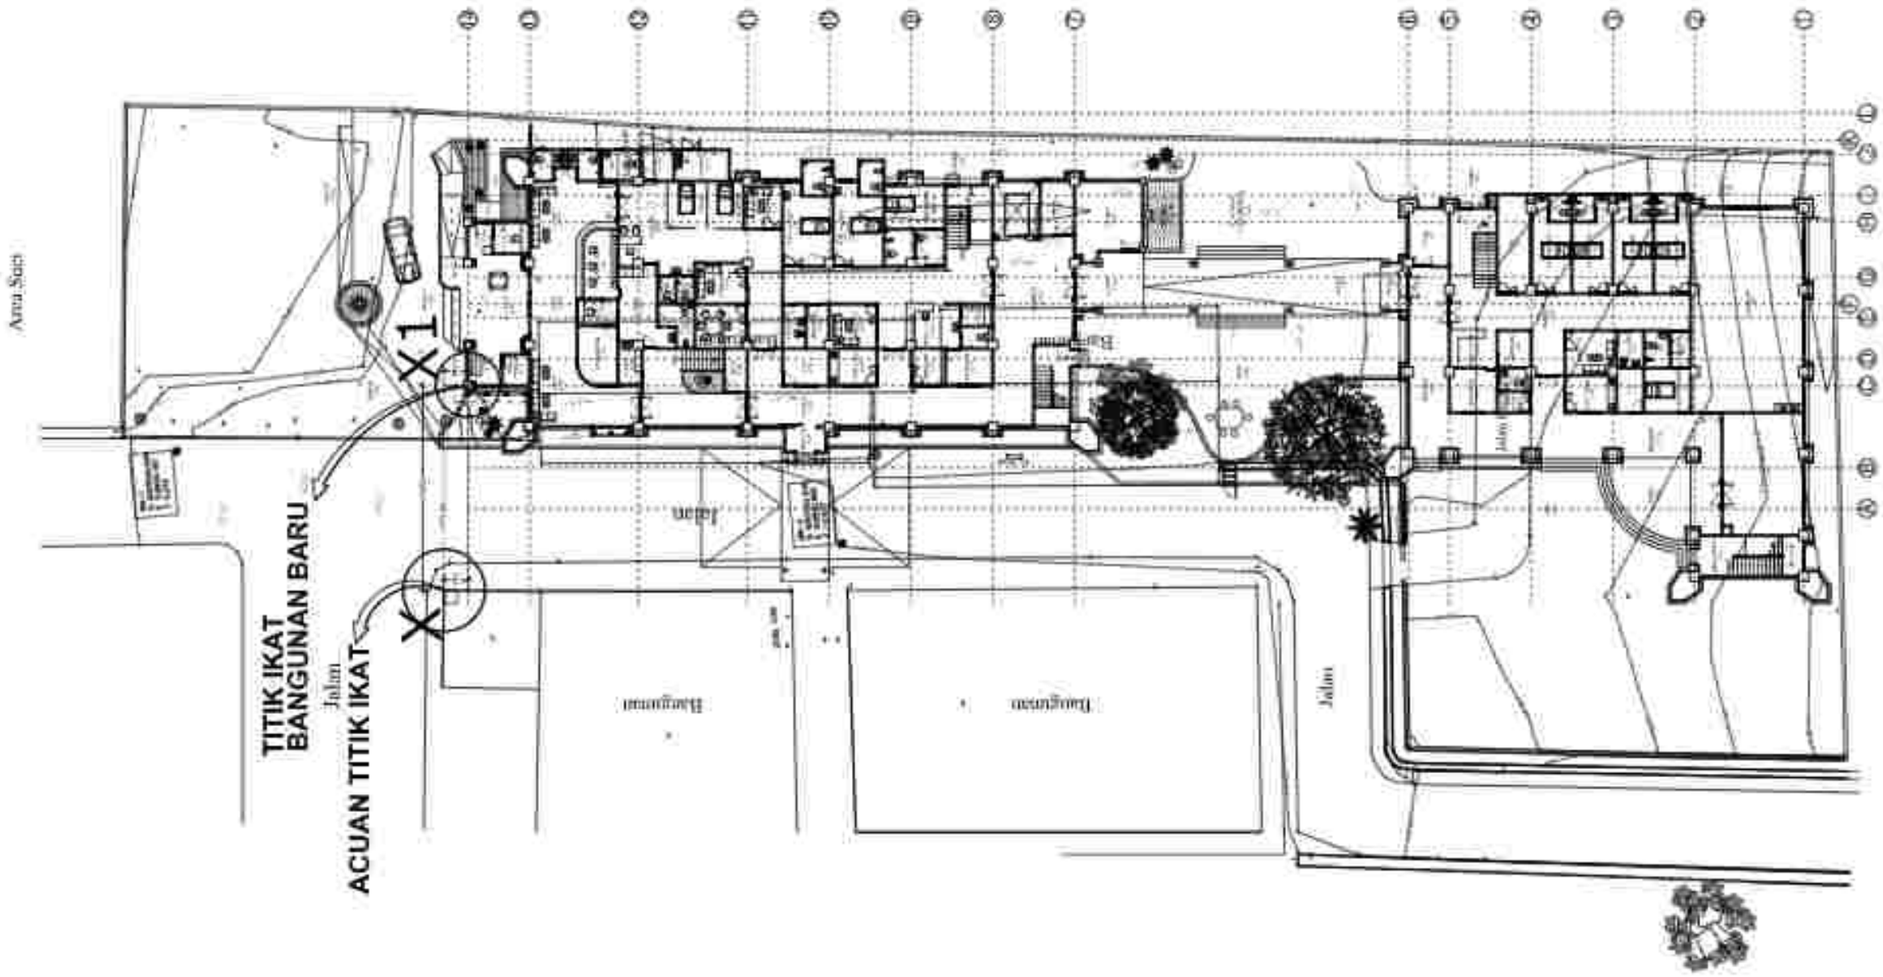

PEKERJAAN:

PERENCANAAN PEMBANGUNAN REHABILITASI NAPZA

LOKASI:

Jl. KUSUMA YUDHA NO. 28
KABUPATEN BANGLI - BALI

TAHUN ANGGARAN:

2023

NO.	CATATAN	PARAF

MENGETAHUI

PEJABAT PEMBUAT KOMITMEN (PPK) PADA
RUMAH SAKIT JIWA PROVINSI BALI

dr. I Nyoman Gede Ria Arjawan, M.Kes.
Pembina
NIP. 19690617 200003 1 004

NAMA GAMBAR	SKALA
TITIK IKAT	1 : 450

JABATAN	NAMA	PARAF
Team Leader	I Wayan Suarsa, ST.	
Ahli Arsitektur	Ida Bagus Adiartawan, ST., MT.	
Ahli T. Sipil Struktur	Made Sudarta Putra, ST.	
Ahli Elektrikal	I Gusti Ngurah Ariadi, ST.	
Ahli Mekanikal	I Gusti Ngurah Rai Mahendra Pratama, ST.	
Ahli Lan. Kebakaran	Ir. I Dewa Putu Hendrawan	
Ahli Tenaga Listrik	I Dewa Made Ari, ST.	
MEKE	I Gusti Putu Eka Permana, ST.	
Drafter	I Made Kadek Wahyu Sanjaya, ST.	
	Putu Ayu Ratih Kusumadewi, S.T., MT.	
Surveyor	Putu Gede Wahyu Sanjaya, A.Md.	
	Anak Agung Ayu Cahya Widiana	
NO. LAM	GAMBAR	KODE GAM.
10	24	ARS

KONSULTAN PERENCANA

PT. KENCANA ADHI KARMA

Ir. RF. Dwi Agung Sukraeni
Direktris

U
S

KUNGKAI

Anak Sungai

Jalan

Bangunan

Bangunan

Jalan

PEKERJAAN
PERENCANAAN PEMBANGUNAN REHABILITASI NAPZA

LOKASI
JL. SUDIRMAN, YUDHA NO. 28
KABUPATEN BANGLI - BALI

TAHUN ANGGARAN
2023

NO.	DAFTAR	PARAF

PEMILIK / PENGGUNA TUGAS
PT. KENCANA ADHI KARMA
RUMAH SAKIT JIWA PROVINSI BALI

PEMBERI TUGAS
PEJABAT PEMBUAT KOMITMEN (PPK) KEGIATAN
RUMAH SAKIT JIWA PROVINSI BALI


NAMA GAMBAR	SKALA
LAY OUT PLAN	1 : 450

JABATAN	NAMA	PARAF
11	++	ARS

PERENCANA
PT. KENCANA ADHI KARMA

Ir. [illegible] Sukraeni
Direktur

U S

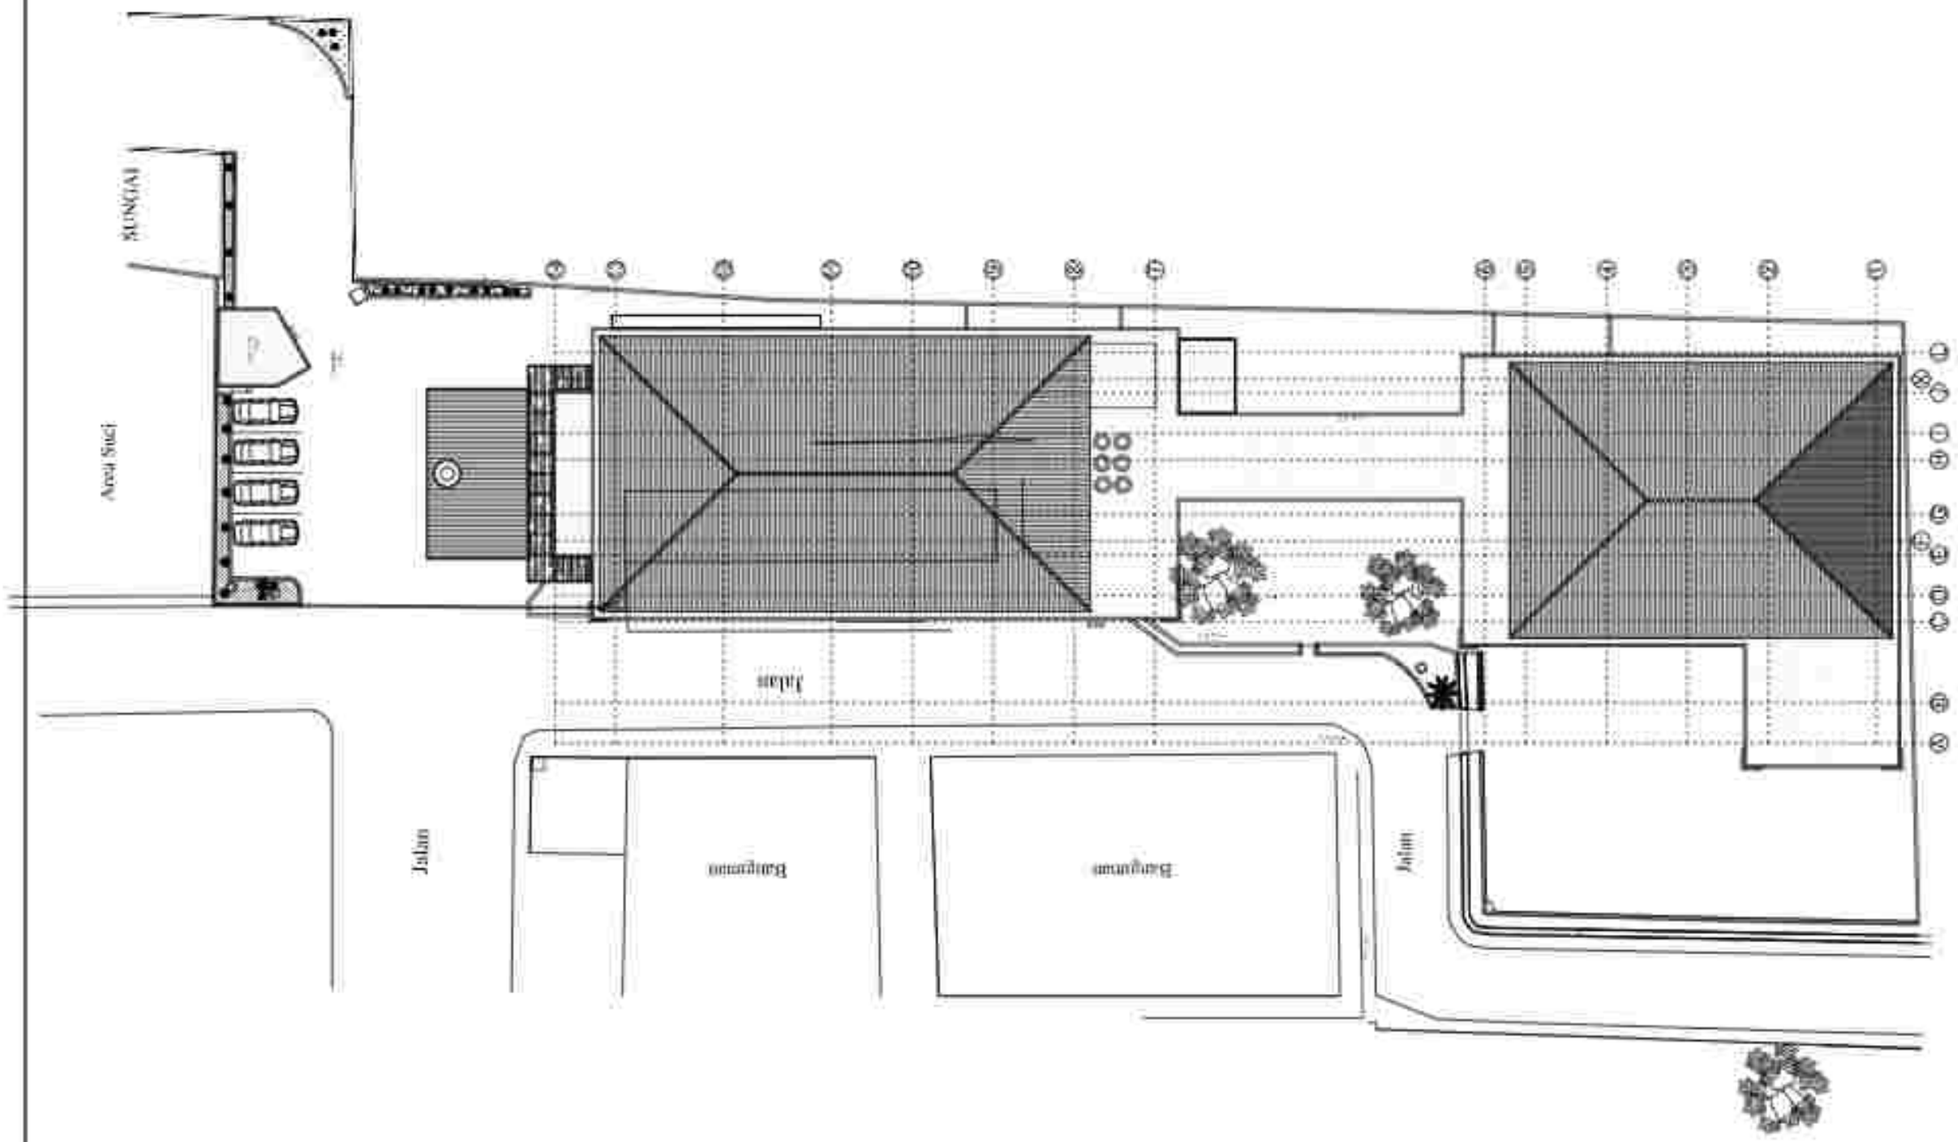

PEKERJAAN
PERENCANAAN PEMBANGUNAN REHABILITASI NAPZA

LOKASI
JL. SUDIRMA YUDHA NO. 28
KABUPATEN BANGLI - BALI

TAHUN ANGGARAN
2023

NO.	DESKRIPSI	PARAF

MENGETAHUI/MENYETUJUI
PIMPINAN
RUMAH SAKIT KHUSUS KETERGANTUNGAN NAPZA (RSKKN) BALI

dr. I Ketut Gede Rai Hendrawan, M.Kes.
Pembina Tk. I (IV/b)
NIP. 19630917 199303 1 002

MENGETAHUI
PEJABAT PEMBUAT KOMITMEN (PPK) RSKKN
RUMAH SAKIT KHUSUS KETERGANTUNGAN NAPZA (RSKKN) BALI


dr. I Ketut Gede Rai Hendrawan, M.Kes.
Pembina Tk. I (IV/b)
NIP. 19630917 199303 1 002

NAMA GAMBAR	SKALA
SITE PLAN	1 : 400

JABATAN	NAMA	PARAF
Team Leader	[illegible]	
Ahli Arsitektur	Ir. Bagus Adhi Kencana, ST., MT.	
Ahli T. Sipil Struktur	Made Subrata Putra, ST.	
Ahli Elektrikal	Gusti Ngurah Andika, ST.	
Ahli Mekanikal	Gusti Ngurah Rai Gede Krisna Yudhya, ST.	
Ahli Qus. Kuantitas	I Gusti Putu Gunawan	
Ahli Estimasi Biaya	Dewa Mendra, ST.	
Ahli K3	Gusti Putu Ayu Lestari, ST.	
Drafter	I Made Ratu Putra Suryaga, ST.	
	Putu Gede Widiantara, S.T., MT.	
Surveyor	Putu Gede Pranu Dananjaya, S.Kom.	
	Gusti Agung Ayu Candra Wijaya	
GS 1 DM	JG. 1 DM	GEDE DIPA
12	**	ARS

PERENCANA
PT. KENCANA ADHI KARMA

Ir. RR. Sri Ratna Sukraeni
Direktris

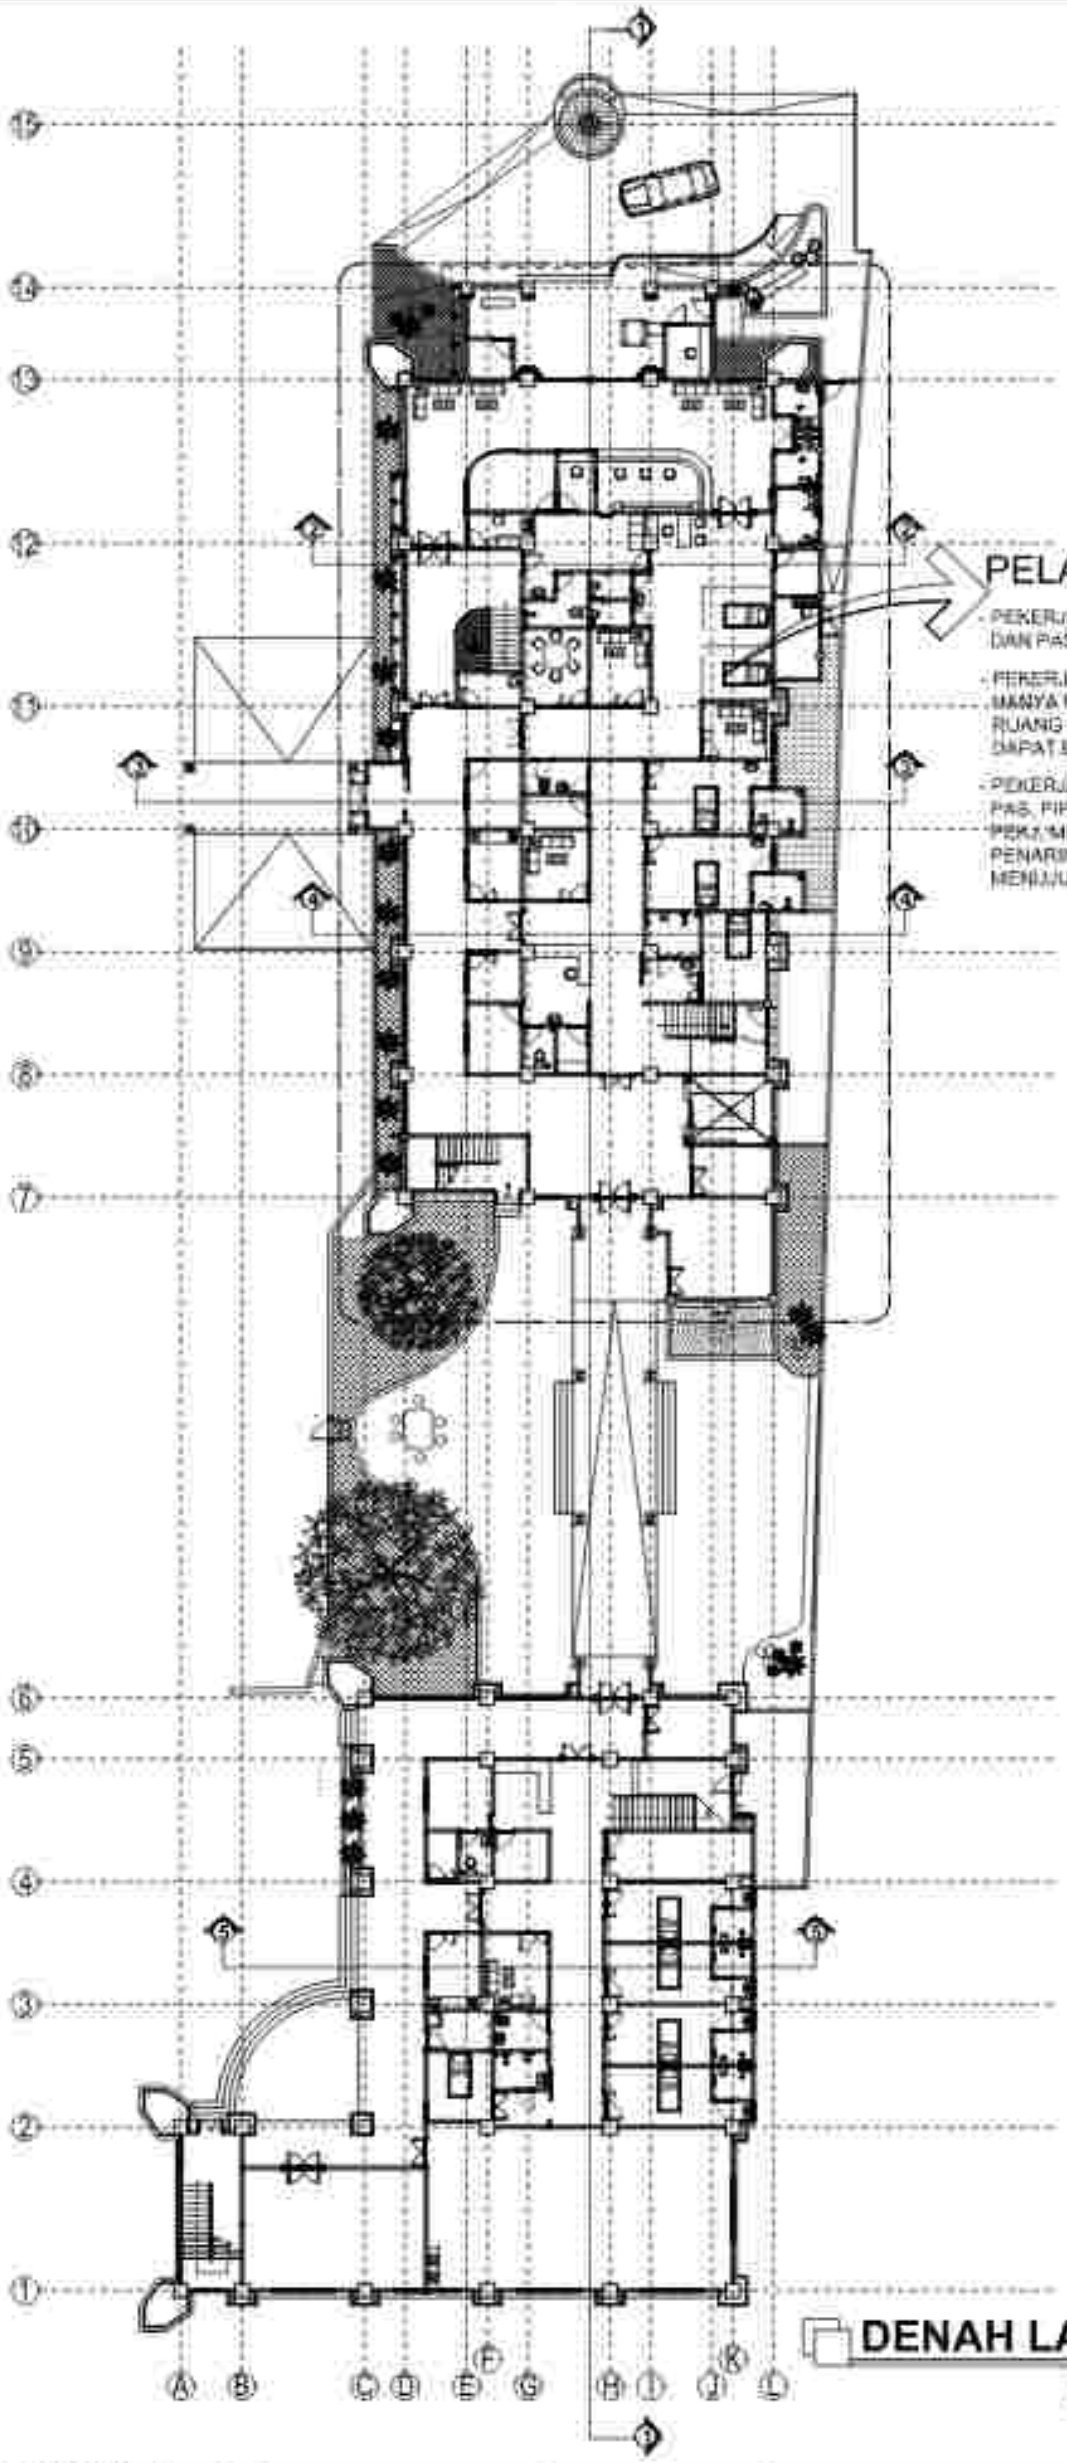

PELAKSANAAN PROYEK TAHAP 1:

- PEKERJAAN STRUKTUR LANTAI 1,2 ,3 DAN PASANGAN ATAP GEDUNG
- PEKERJAAN ARSITEKTUR FINISHING LANTAI 1 HANYA PADA AREA PERAWATAN,RUANG GAS MEDIS, RUANG PANEL LISTRIK ,RUANG POMPA , RUANG GROUND TANK DAPAT BERFUNGSI
- PEKERJAAN ME ; PEKJ. PENANGKAL PETIR GEDUNG A, PAS. PIPA-PIPA AIR HUJAN DARI PLAT ATAP
- PEKJ. ME PADA RUANG PERAWATAN SAMPAI BERFUNGSI
- PENARIKAN KABEL FIDER DARI POWER HOUSHE EXISTING MENUJU KE RUANG PANEL GEDUNG

DENAH LANTAI 1 GEDUNG A & B

SKALA 1: 370

PEMERINTAH PROVINSI BALI RUMAH SAKIT UMUM PROVINSI BALI JL. DR. KAJENG NO. 3 DENPASAR BALI	PERENCANAAN PEMBANGUNAN REHABILITASI NAPZA	
PEMERINTAH PROVINSI BALI RUMAH SAKIT UMUM PROVINSI BALI JL. DR. KAJENG NO. 3 DENPASAR BALI	JENIS : A. BANGUNAN TINGKAT BANYAK (ARSITEKTUR BANGUNAN)	

NO	KETERANGAN	PARAF

PEMERINTAH PROVINSI BALI
RUMAH SAKIT UMUM PROVINSI BALI
JL. DR. KAJENG NO. 3 DENPASAR BALI

PEJABAT PEMBUAT KOMITMEN (PPK) PADA RUMAH SAKIT UMUM PROVINSI BALI

dr. I Gusti Ngurah Agung Bayu Sedana, M.Kes.
Pembina Utama Muda
NIP. 196408171998031008


Mengetahui

JABATAN	NAMA
Pengawas	Ir. Ketut Sudiarta, MT
Ass Arsitektur	Ir. Ketut Sudiarta, MT
Ass Struktur	Ir. Ketut Sudiarta, MT
Ass ME	Ir. Ketut Sudiarta, MT
Ass Plumbing	Ir. Ketut Sudiarta, MT
Ass Sipil	Ir. Ketut Sudiarta, MT
Ass Interior	Ir. Ketut Sudiarta, MT
Ass Landscape	Ir. Ketut Sudiarta, MT
Ass K3	Ir. Ketut Sudiarta, MT
Ass Tenaga Listrik	Ir. Ketut Sudiarta, MT
Ass Mekanikal	Ir. Ketut Sudiarta, MT
Ass Elektrikal	Ir. Ketut Sudiarta, MT
Ass Tata Udara	Ir. Ketut Sudiarta, MT
Ass Penangkal Petir	Ir. Ketut Sudiarta, MT
Ass Proteksi Kebakaran	Ir. Ketut Sudiarta, MT
Ass Transportasi	Ir. Ketut Sudiarta, MT
Ass Telekomunikasi	Ir. Ketut Sudiarta, MT
Ass Pengkondisian Udara	Ir. Ketut Sudiarta, MT
Ass Tata Boga	Ir. Ketut Sudiarta, MT
Ass Tata Busana	Ir. Ketut Sudiarta, MT
Ass Tata Rias	Ir. Ketut Sudiarta, MT
Ass Tata Graha	Ir. Ketut Sudiarta, MT
Ass Tata Kecantikan	Ir. Ketut Sudiarta, MT
Ass Tata Rambut	Ir. Ketut Sudiarta, MT
Ass Tata Kuku	Ir. Ketut Sudiarta, MT
Ass Tata Rias Pengantin	Ir. Ketut Sudiarta, MT
Ass Tata Rias Wajah	Ir. Ketut Sudiarta, MT
Ass Tata Rias Rambut	Ir. Ketut Sudiarta, MT
Ass Tata Rias Kuku	Ir. Ketut Sudiarta, MT
Ass Tata Rias Pengantin	Ir. Ketut Sudiarta, MT

DENAH LANTAI 1 GEDUNG A & B	1 : 370
A3	PARAF
11	29

PT. KENCANA ADHI KARMA

Ir. Ketut Sudiarta
Direktur

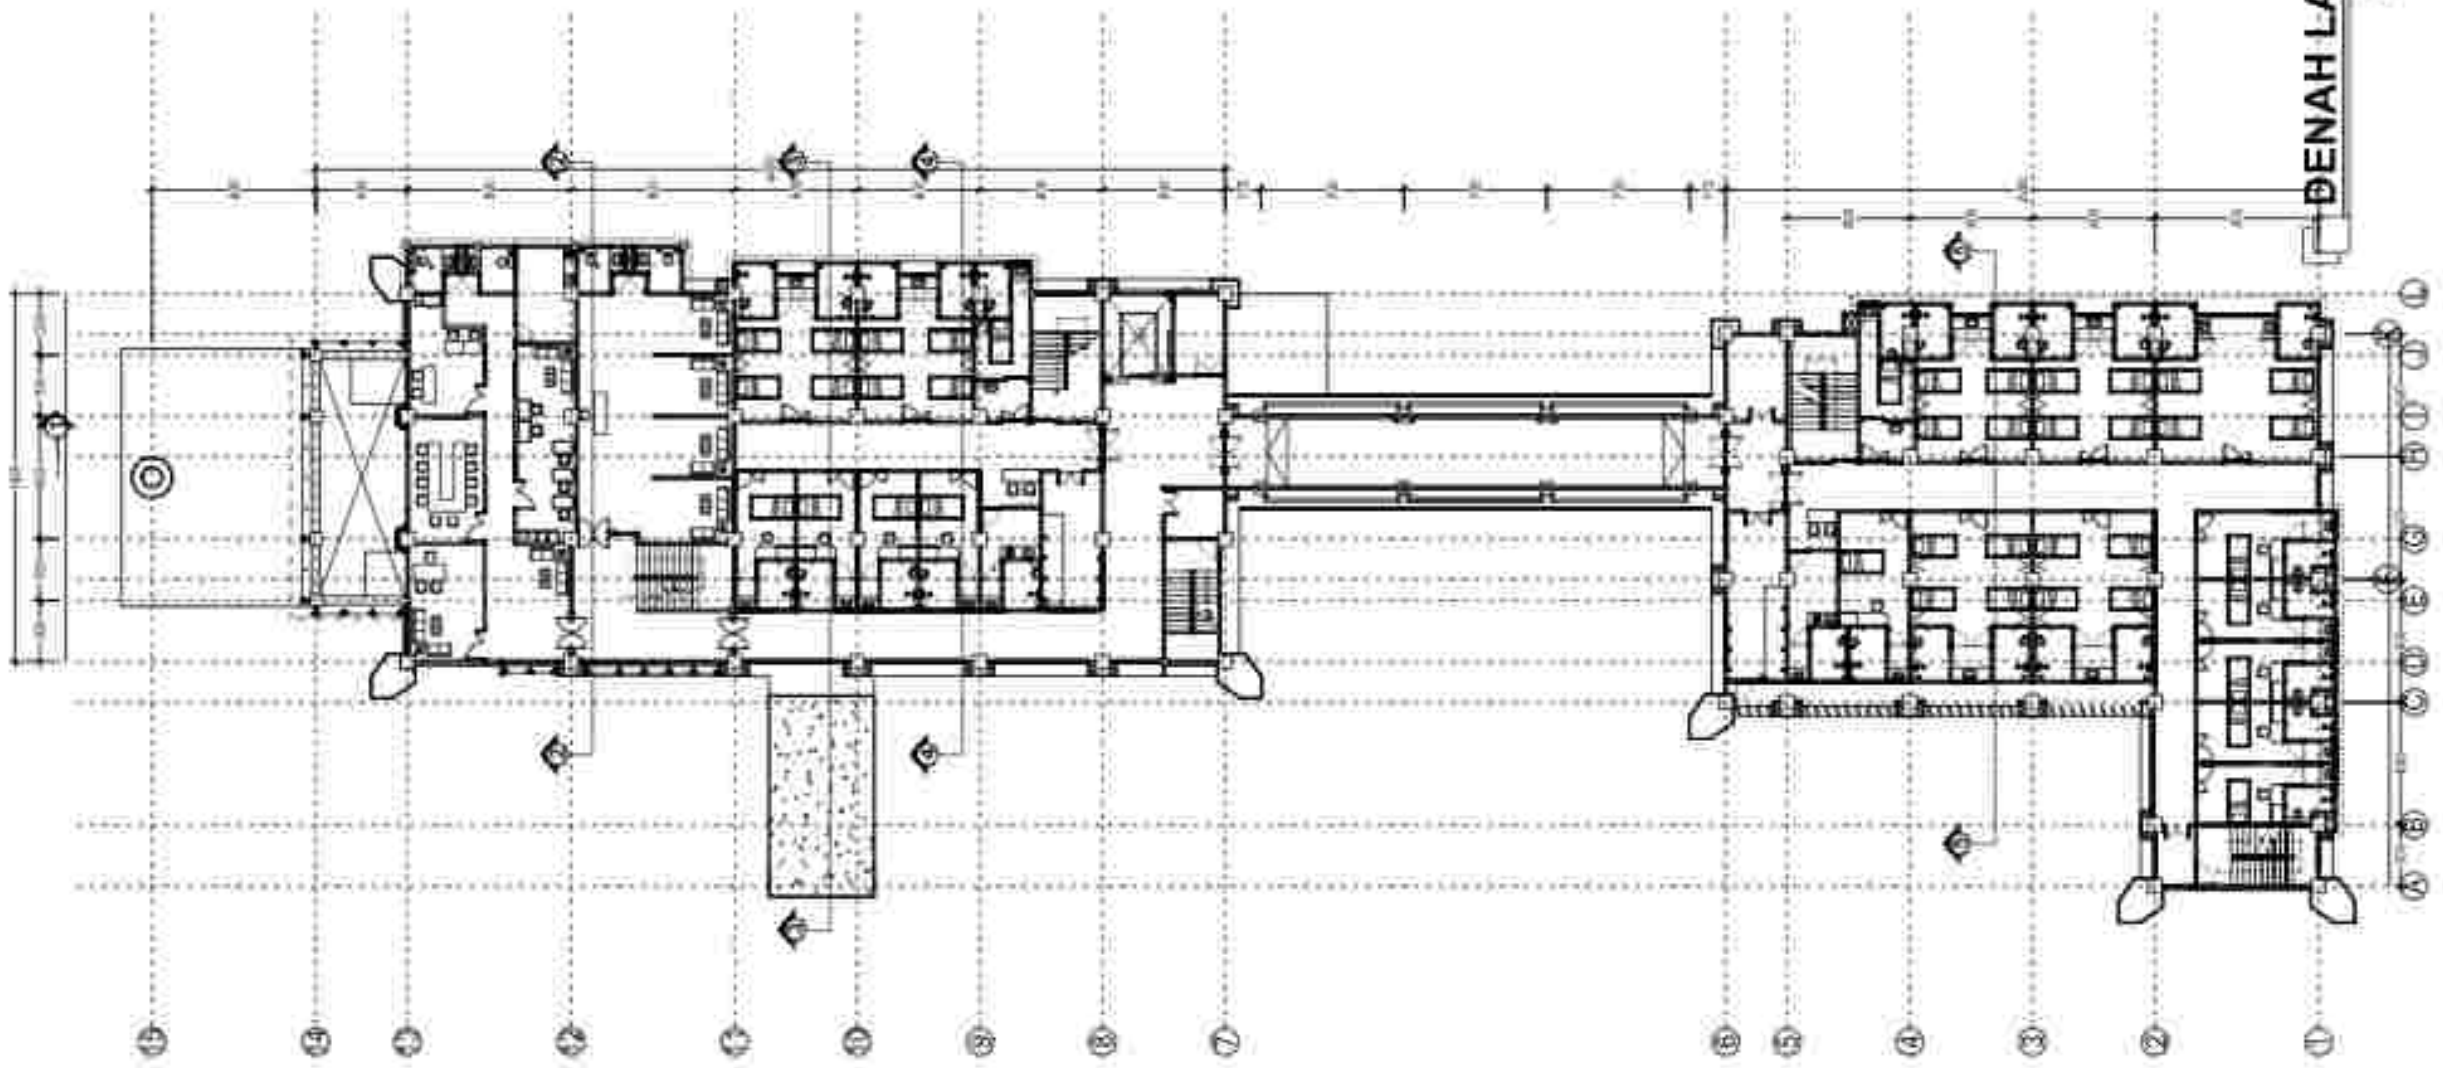

DENAH LANTAI 2 GEDUNG A & B

SKALA 1: 370

PERENCANAAN PEMBANGUNAN
REHABILITASI NAPZA

NO.	CATATAN	PARAF

PEJABAT PEMBUAT KOMITMEN (PPK) PADA
RUMAH SAKIT JIWA PROVINSI BALI

dr. I Nyoman Gede Putrawan, M.Kes.
Pembina (IV/a)

NAMA GAMBAR	SKALA
DENAH LANTAI 2 GEDUNG A & B	1 : 370


JABATAN	NAMA	PARAF
SEI LAIN	dll. Lain	
14	24	ARS

PT. KENCANA ARSI KARMA

Ir. Rr. [illegible] Gitarsyani
Direktris

DENAH LANTAI 3 GEDUNG A & B

SKALA 1: 370

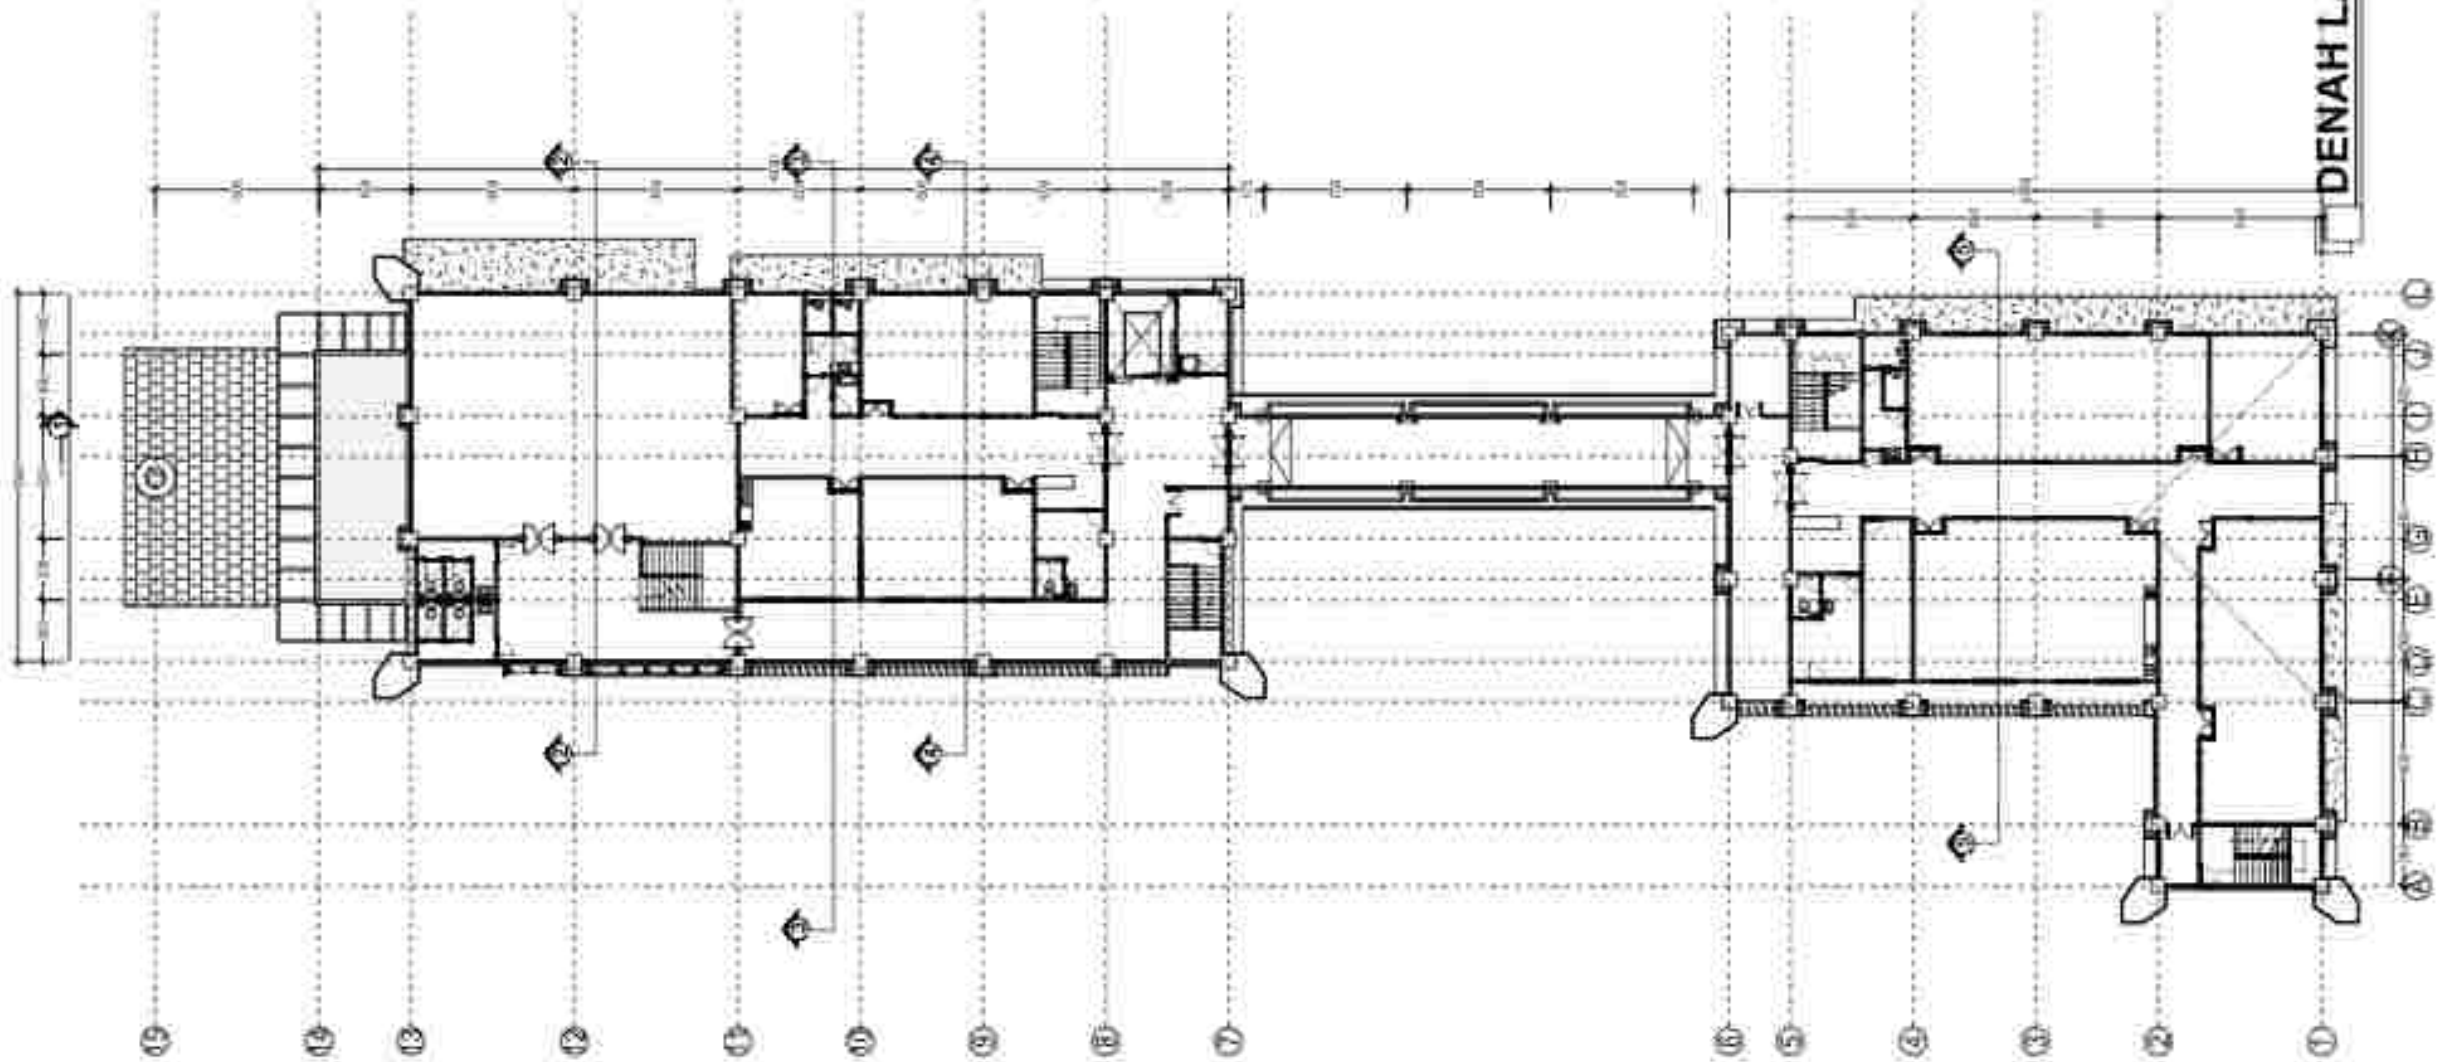


PERENCANAAN PEMBANGUNAN
REHABILITASI NAPZA

NO.	CATATAN	PARAF

PEJABAT PEMBUAT KOMITMEN (PPK) PADA
RUMAH SAKIT JIWA PROVINSI BALI

NAMA GAMBAR	SKALA
DENAH LANTAI 3 GEDUNG A & B	1 : 370

JABATAN	NAMA	PARAF

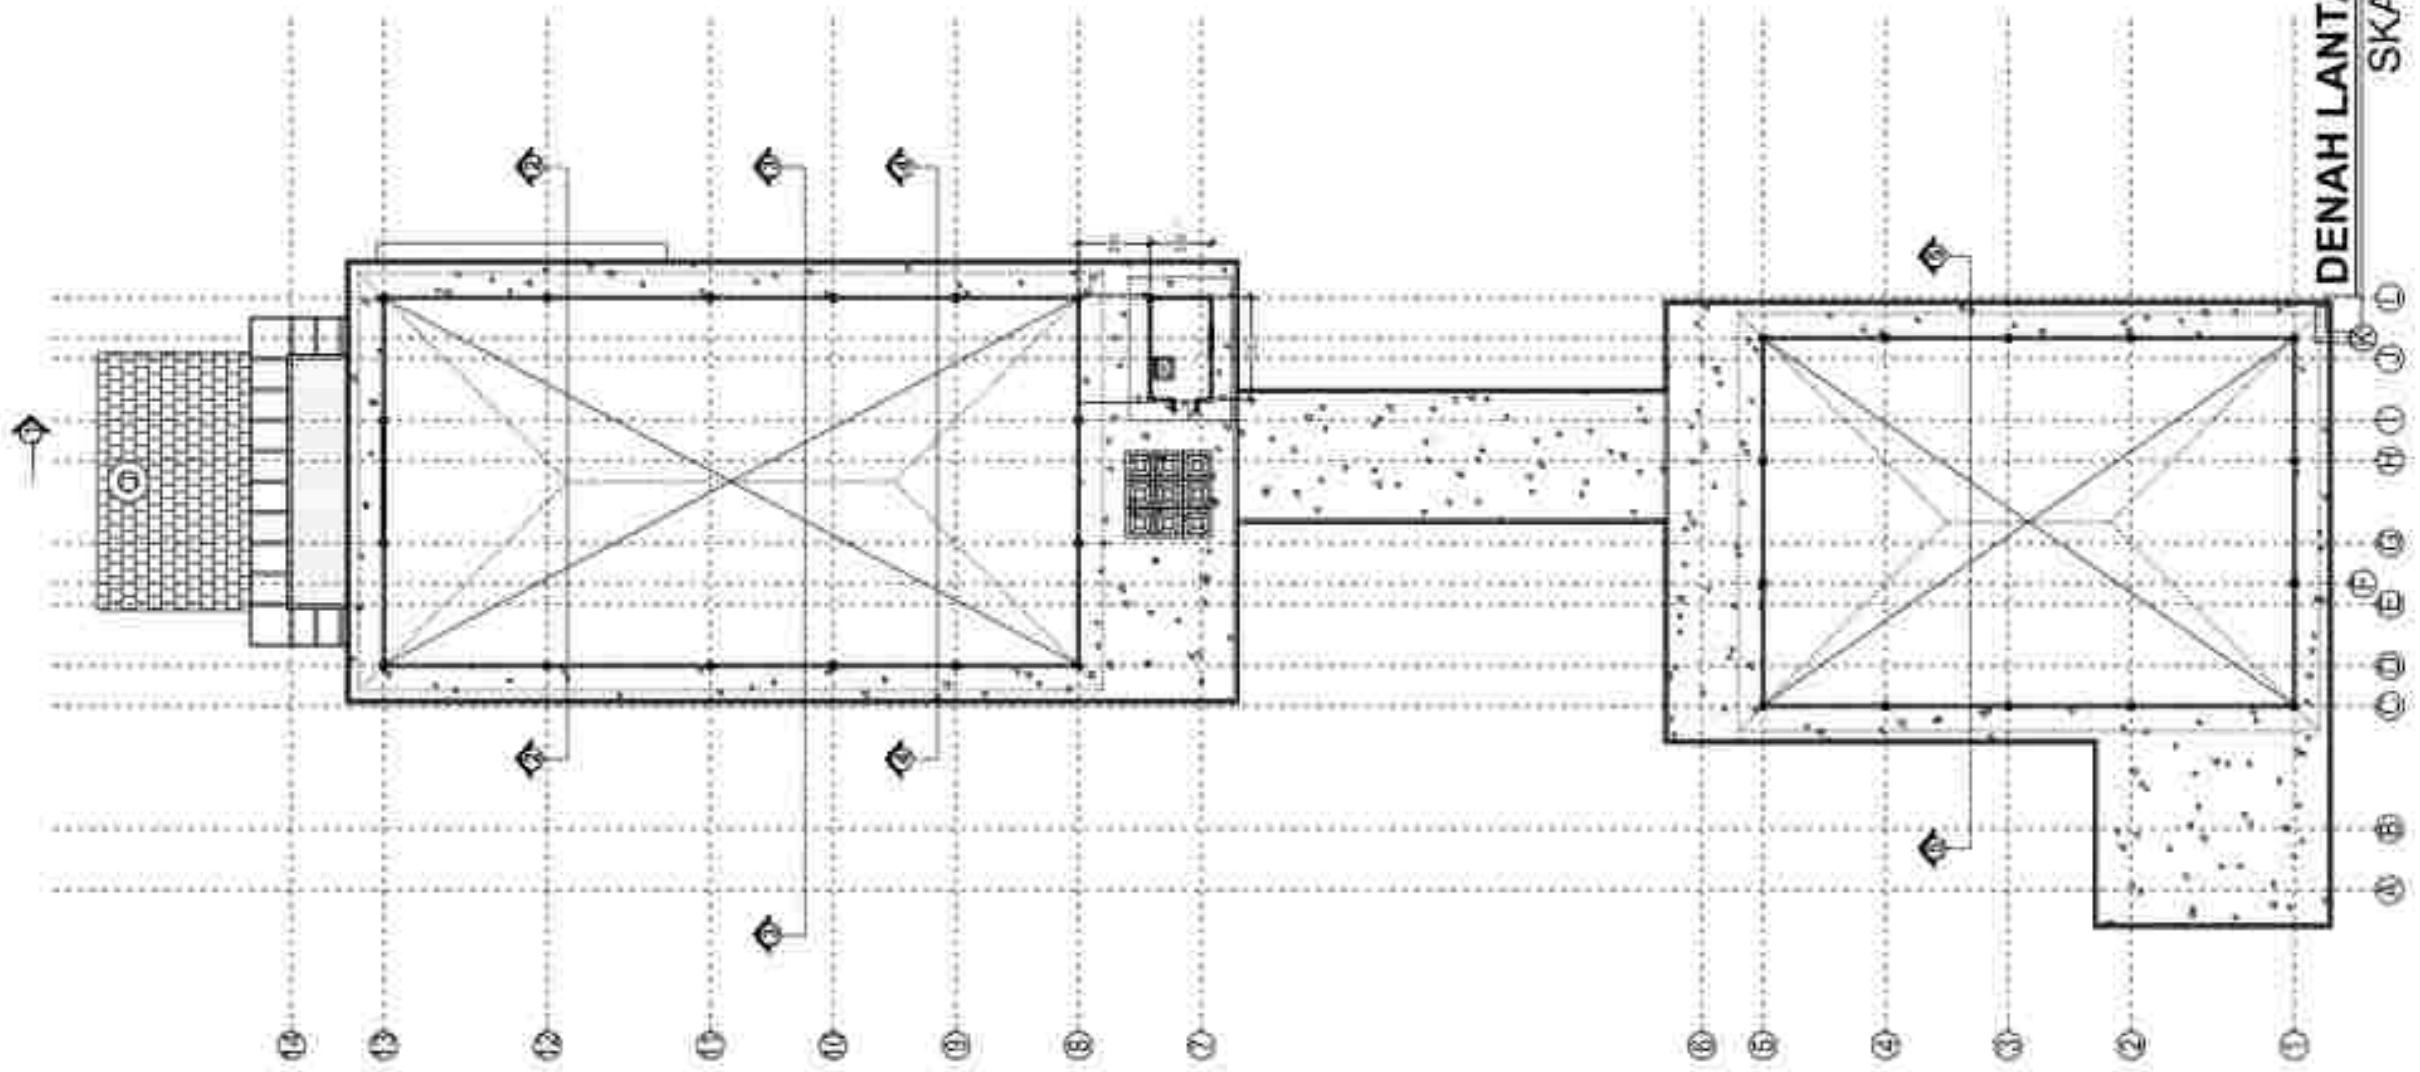

DENAH LANTAI 1 GEDUNG A & B

SKALA 1: 370

PERENCANAAN PEMBANGUNAN
REHABILITASI NAPZA

NO.	CATATAN	PARAF

PEJABAT PEMBUAT KOMITMEN (PPK) PADA
RUMAH SAKIT JIWA PROVINSI BALI

dr. I Nyoman Gede Putra Wiguna, M.Kes.
Pembina, IV/a
NIP. 196409171995121008


NAMA GAMBAR	SKALA
DENAH PLAT ATAP GEDUNG A & B	1 : 370

JABATAN	NAMA	PARAF
Team Leader	I Wayan Sudana, ST	
Ahli Arsitektur	Ida Bagus Adiputrayasa, ST., M.T	
Ahli T. Sipil Struktur	Hadie Tunggal Putra, ST	
Ahli Elektrikal	I Gusti Ngurah Ardika, ST	
Ahli Mekanikal	I Gusti Ngurah Putu Mahendra S. Utama, ST	
Ahli Tata Lingkungan	I Gusti Putu Harbuana	
Ahli Kesling (Hiperkes)	I Made Mardika, ST	
Ahli K3	I Gusti Putu Eka Tjahya, ST	
Drafter	I Made Rista Wisnu Nugraha, ST	
	Putu Lenie Handayani, S.T.,Spl	
Surveyor	Putu Gede Purna Dananjaya, S.Ars	
	Ni Ketut Ayang Sari Ratna Wahyu	
SID / LEN	Adi. Lien	
10	24	A0's

PT. KENCANA AUPU KARMA

Ir. Rio Sandi Aupu Sukrawni
Direktris

DENAH ATAP
SKALA 1: 370

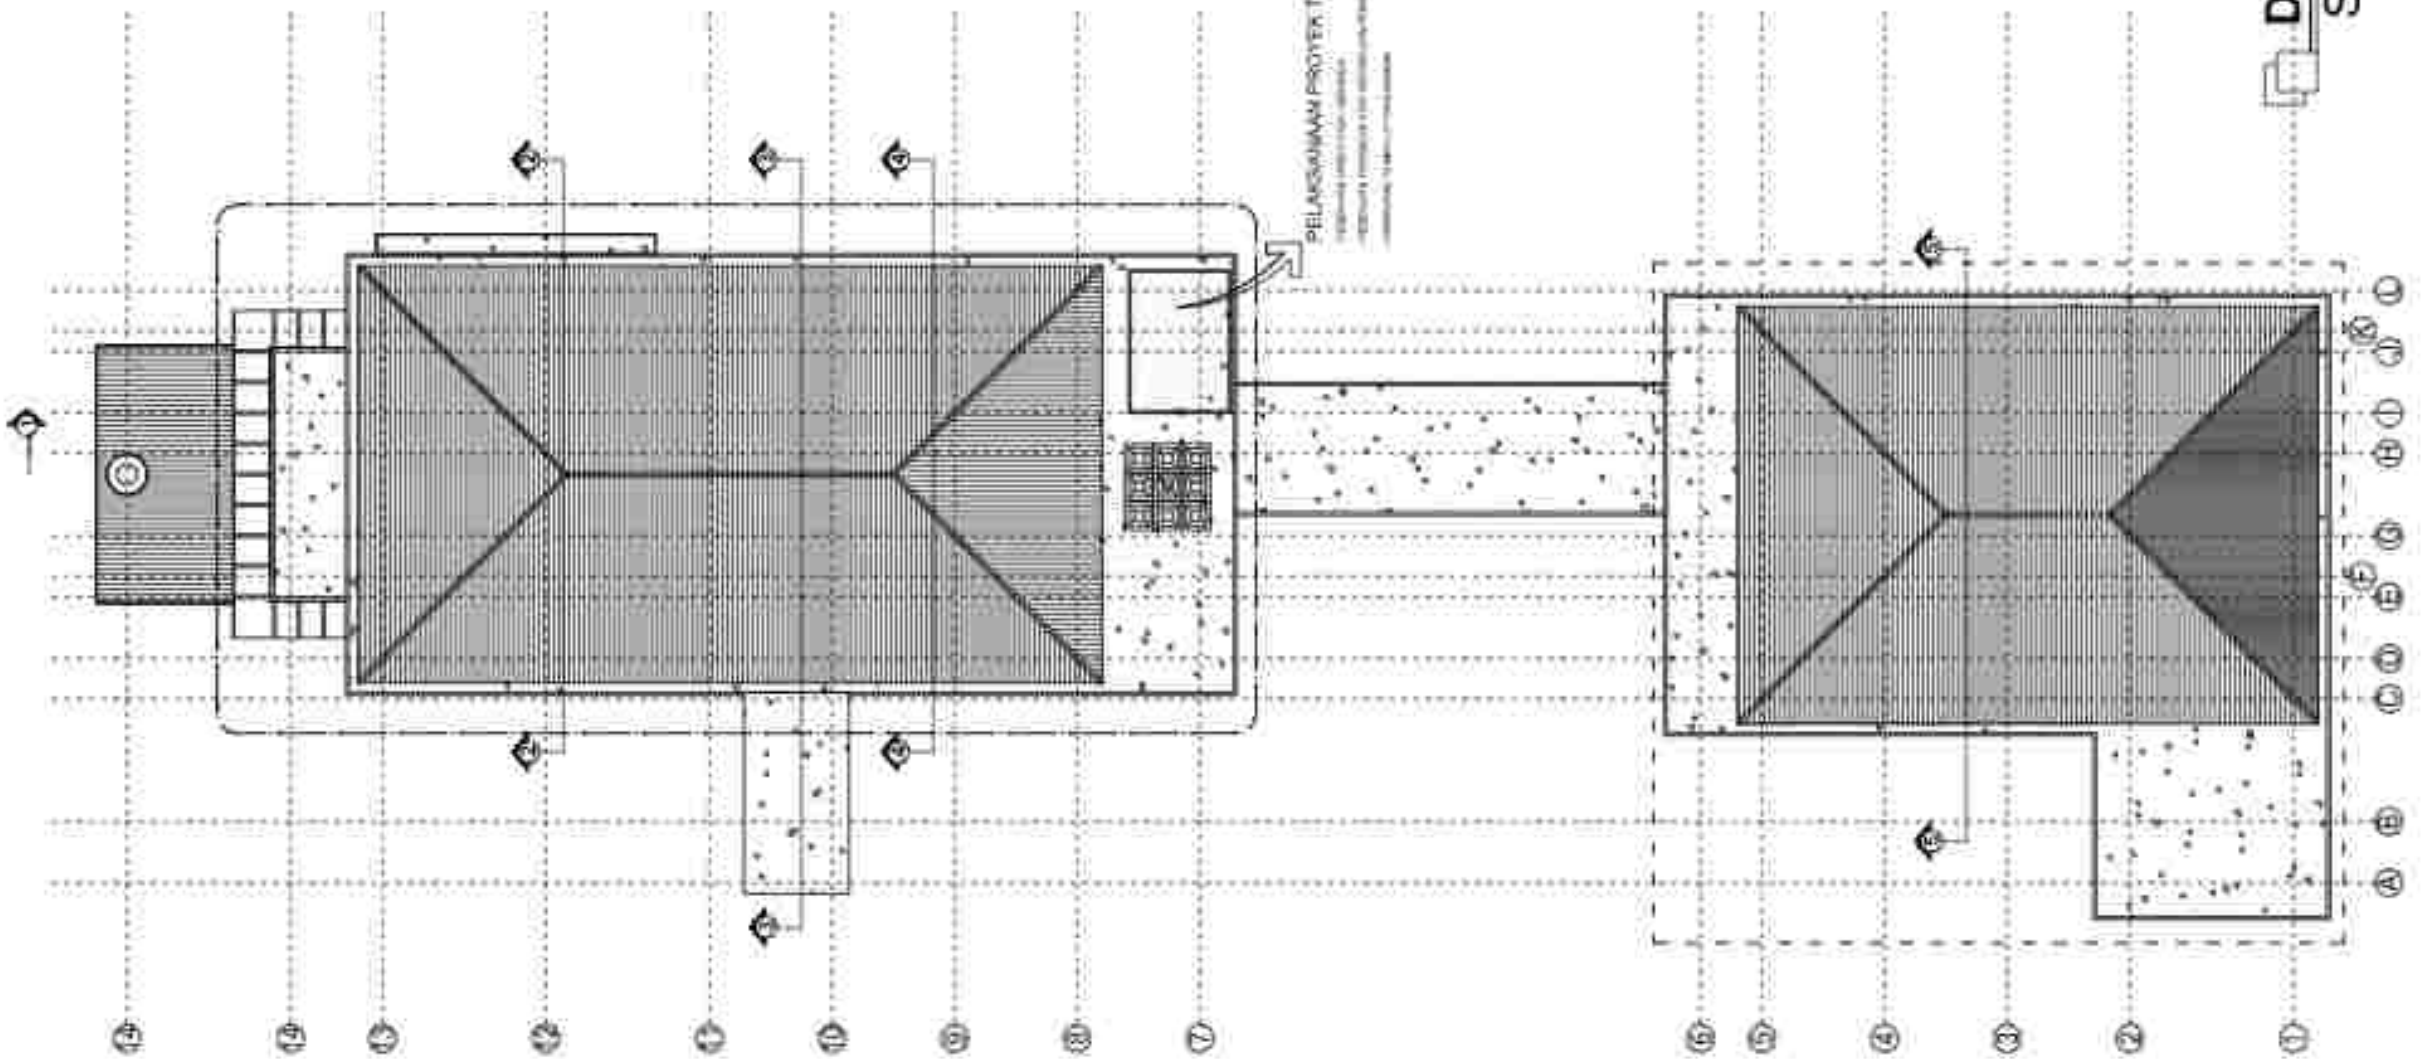

PEKERJAAN :
PERENCANAAN PEMBANGUNAN REHABILITASI NAPZA

LOKASI :
JL. KOSUMA YUDHA NO. 24
KABUPATEN BANGLI - BALI

Kondisi Bangunan Eksisting
(100%)

NO.	CATATAN	PARAF

MENGETAHUI/MENYETUJUI
PPK KEGIATAN
RUMAH SAKIT JIWA PROVINSI BALI

dr. I Nyoman Gede Anom Sukarsana, M.Kes.
Pembina TK. I/IVb
NIP. 19680817 199803 1 008

MENYETUJUI :
PEJABAT PEMBUAT KOMITMEN (PPK) PADA
RUMAH SAKIT JIWA PROVINSI BALI

dr. I Nyoman Gede Anom Sukarsana, M.Kes.
Pembina TK. I/IVb
NIP. 19680817 199803 1 008

NAMA GAMBAR	SKALA
DENAH ATAP GEDUNG A & B	1 : 370

JABATAN	NAMA	PARAF
Ketua Tim	I Wayan Suyasa, ST	
Arsitektur	Ida Bagus Adiputra, ST., MT	
Arsitektur	Made Suryasa Putra, ST	
Arsitektur	I Gusti Ngurah Ardika, ST	
Arsitektur	I Gusti Ngurah Gde Mahendra Yudanta, ST	
Struktur Perencana	Ir. I Gusti Putu Suharsana	
Struktur Perencana	I Made Widiana, ST	
Struktur	I Gusti Putu Eka Taruna, ST	
Utilitas	I Made Rinda Wisna Nugraha, ST	
	Putu Lidia Handayani, S.T.,Tpl	
Estimator	Ir. Ida Ayu Putu Sampuri, S.Pd.	
	Ni Ketut Ayu Dwi Utami Wedra	
DED LAIN	AR, LAIN	
17	24	ARS


PT. KENCANA ARSITEKTUR KARMA

Ir. Ida Bagus Putu Sukrayani
Direktris



TAMPAK DEPAN

SKALA : 1 : 425

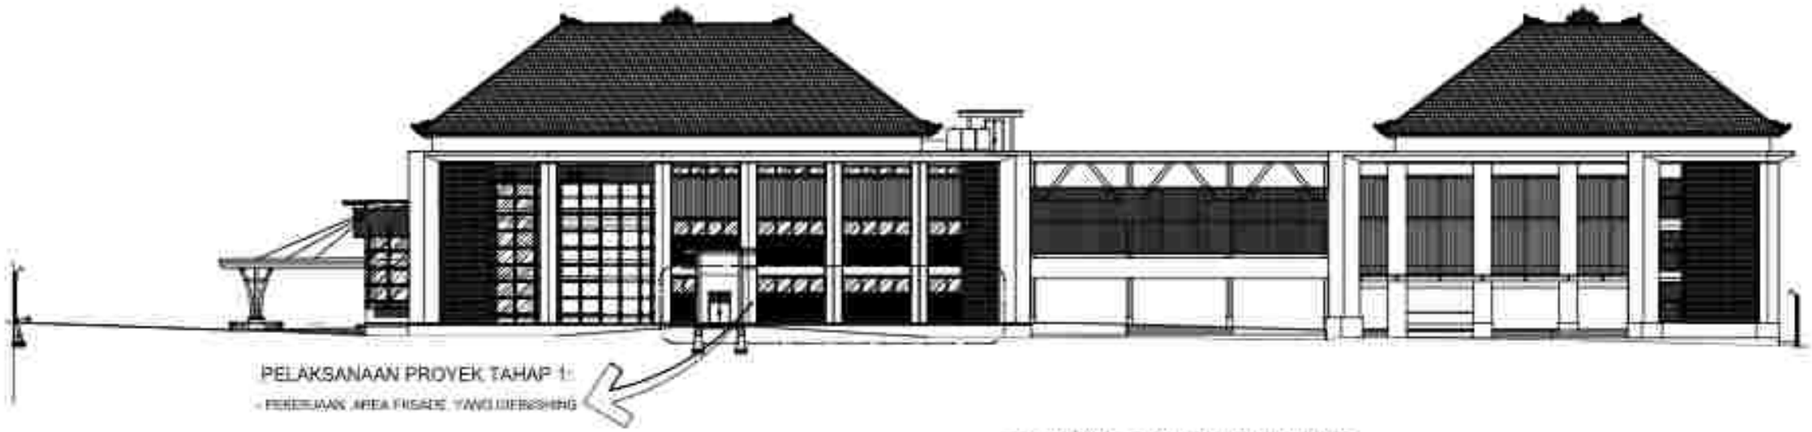

TAMPAK SAMPING BARAT

SKALA : 1 : 425

PEMERINTAH PROVINSI BALI
DINAS KESEHATAN
RUMAH SAKIT JIWA PROVINSI BALI

PEKERJAAN
PERENCANAAN PEMBANGUNAN REHABILITASI NAPZA

LOKASI
JL. KOMJEN PUDJA NO. 29
KABUPATEN BANGLI - BALI

TAHUN ANGGARAN
2021

NO.	CATATAN	PARAF

MENGETAHUI
PEJABAT PEMBUAT KOMITMEN (PPK) PADA
RUMAH SAKIT JIWA PROVINSI BALI


dr. I Komang Gede Sadhiyasawa, M.Kes.
Pembina TK. I (IV/b)
NIP. 19680617 [illegible] 1 009

NAMA GAMBAR	SKALA
TAMPAK DEPAN TAMPAK SAMPING (BARAT)	1 : 425 1 : 425


JABATAN	NAMA	PARAF
Team Leader	I Wayan Nuriasa, ST	
Ass1 Arsitektur	Ida Bagus Adiputhera, ST., MT	
Ass2 T. Sipil Struktur	I Made Sukarsa Yasa, ST	
Ass3 Elektrikal	I Gusti Ngurah Herika, ST	
Ass4 Mekanikal	I Gusti Ngurah Adi Mahendra Yudistira, ST	
Ass5 Lan. Kesehatan	I Gusti Putu Hartaman	
Ass6 Quantity Surveyor	I Gede Wardika, ST	
Ass7	I Gusti Putu Gita Tantra, ST	
Drafter	I Made Rian Pratama Kusuma, ST	
	Putu Gilang Hendrayana, S.Pd	
Surveyor	Putu Rama Pranata Kusuma, S.Pd	
	Gede Agung Sub Ciptan Gijaya	
SIO 1,2,3	JML 1,2,3	MODEL 1,2,3
12	44	A1/3

PT. KENCANA ADRI KARMA

Ir. RR. Dian Ratna S Sukmanti
Direktris

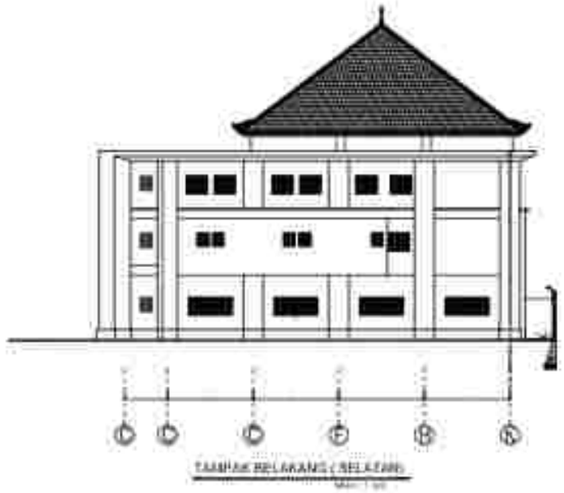

TAMPAK BELAKANG (SELATAN)

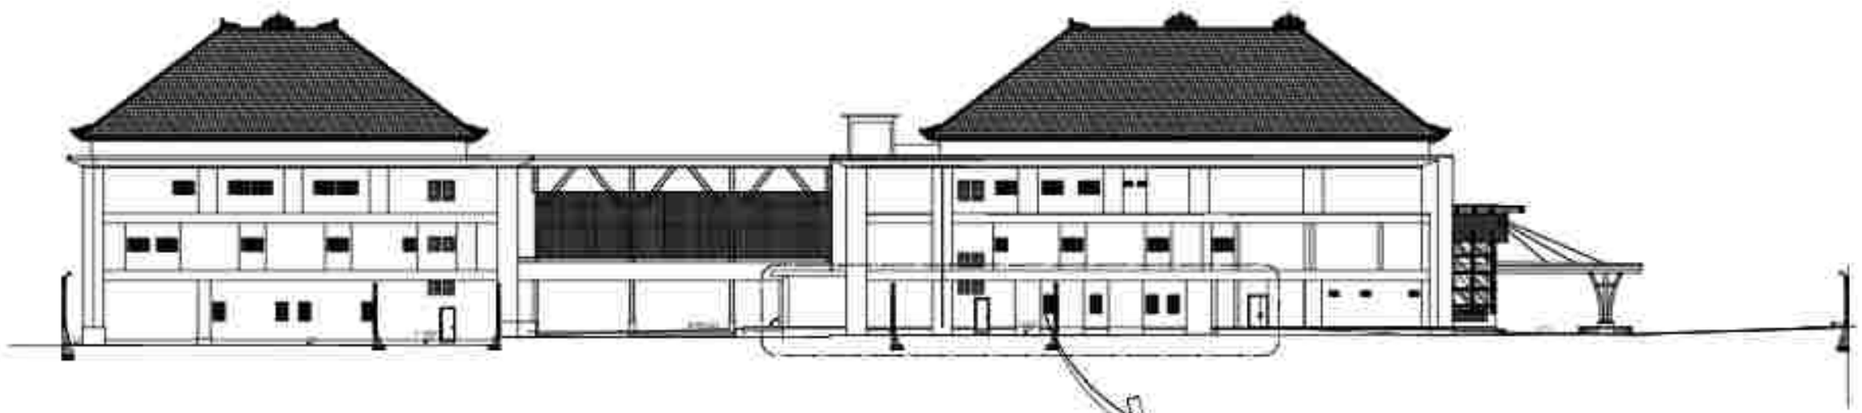

TAMPAK SAMPING (TIMUR)

PELAKSANAAN PROYEK TAHAP 1:

- PENEBANGAN AREA FASADE YANG DIPINDAHKAN

PEKERJAAN
PERENCANAAN PEMBANGUNAN REHABILITASI NAPZA

LOKASI
JL. KOMJEN PUDPA NO. 24
KABUPATEN BANGLI - BALI

TAHUN ANGGARAN
2021

NO.	CATATAN	PARAF

PEJABAT PEMBUAT KOMITMEN (PPK) PADA
RUMAH SAKIT JIWA PROVINSI BALI

Ir. I Komang Gede Rahmayasa, MT
Pembina Tk. I (IV/b)
NIP. 196808171998031003

NAMA GAMBAR	SKALA
TAMPAK BELAKANG (SELATAN) TAMPAK SAMPING (TIMUR)	1 : 425 1 : 425


JABATAN	NAMA	PARAF
Team Leader	I Wayan Suardi, ST	
Ass. Arsitektur	Ida Bagus Adiputhera, ST., MT	
Ass.T. Sipil Struktur	I Made Sukarsa Yoga, ST	
Ass.Elektrikal	I Gusti Ngurah Herika, ST	
Ass.Mekanikal	I Gusti Ngurah Gd Mahendra Yudha, ST	
Ass.Quantity Surveyor	I Gusti Putu Hendrayana	
Ass.Sanitasi Lanskap	I Gede Hendika, ST	
ASUSI	I Gusti Putu Gita Yudha, ST	
Drafter	I Made Rian Putra Adnyana, ST	
	Putu Gede Hendrayana, S.Pd	
Surveyor	Putu Gede Putra Kusuma, S.Pd	
	Made Kurnia Sub Cahya Putra	
SIO 1,2,3	JML. 3 ORI	NOR. PAR.
19	44	A0/E

PT. KENCANA ARTI KARMA

Ir. Rhenaldo Bambo Sukmana
Direktris

PELAKSANAAN PROYEK TAHAP 1:

- PEKERJAAN STRUKTUR LANTAI 1,2,3 DAN PASANGAN ATAP GEDUNG
- PEKERJAAN ARSITEKTUR: FINISHING LANTAI 1 HANYA PADA AREA PERAWATAN,RUANG GAS MEDIS, RUANG PANEL LISTRIK ,RUANG POMPA , RUANG GROUND TANK DAPAT BERFUNGSI
- PEKERJAAN ME : PEKJ. PENANGKAL PETIR GEDUNG A, PAS. PIPA/PVA AIR HUJAN DARI PLAT ATAP , PERJ. ME PADA RUANG PERAWATAN SAMPAI BERFUNGSI PEMASANGAN KABEL FEDER DARI POWER HOUSRE EXISTING MENUJU KE RUANG PANEL GEDUNG

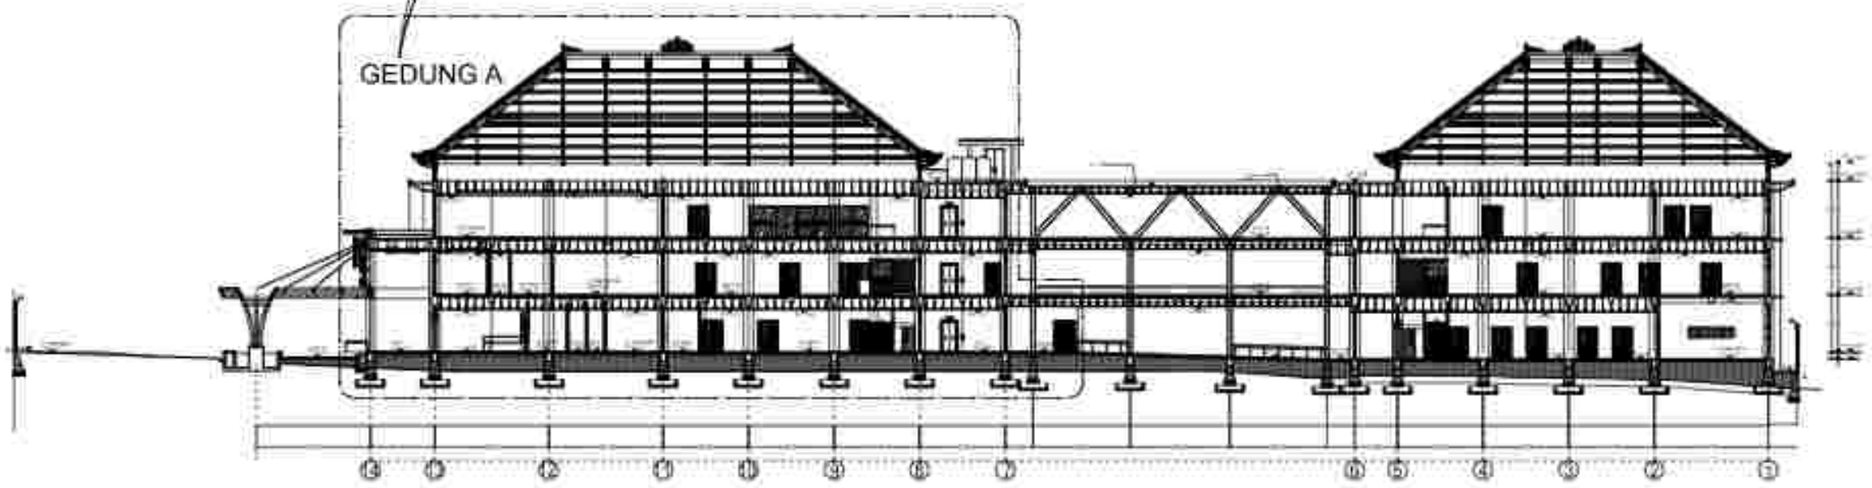

POTONGAN 1-1

SKALA : 1 : 425

PEKERJAAN
PERENCANAAN PEMBANGUNAN REHABILITASI NAPZA

LOKASI
JL. KORAMIL YUDHA NO. 28
KABUPATEN BANGLI - BALI

TAHUN ANGGARAN
2021

NO.	CATATAN	PARAF

PEJABAT PEMBUAT KOMITMEN (PPK) PADA
RUMAH SAKIT JIWA PROVINSI BALI


Ir. I Komang Gede Ratnayasa, MM
Pembina Tk. I (IV/b)
NIP. 196805171993031003

NAMA GAMBAR	SKALA
POTONGAN 1-1	1 : 425

JABATAN	NAMA	PARAF
Team Leader	I Wayan Kumpi, ST	
Ass Arsitektur	Ida Bagus Adiputhera, ST., MT	
Ass.T. Sipil Struktur	I Made Sukarta Yasa, ST	
Ass Elektrikal	I Gusti Ngurah Herika, ST	
Ass Mekanikal	I Gusti Ngurah Adi Ardhanata Yudha, ST	
Ass Cost Estimator	I Gusti Putu Hendrayana	
Ass Quality Assurance	I Gusti Rai Dika, ST	
Ass K3	I Gusti Putu Dika Yudha, ST	
Drafter	I Made Rian Yoga Kumara, ST	
	Putu Ayu Indrayani, S.T (Ibu)	
Surveyor	Putu Oka Yoga Sukadana, S.Pd	
	Gede Agung Sub Cahya Pratama	
SKS LDK	JML. LDK	NOMOR DRA.
26	64	A03

PT. KENCANA ADRI KARMA

Ir. RR Sri Sulistyo Sukmoni
Direktris

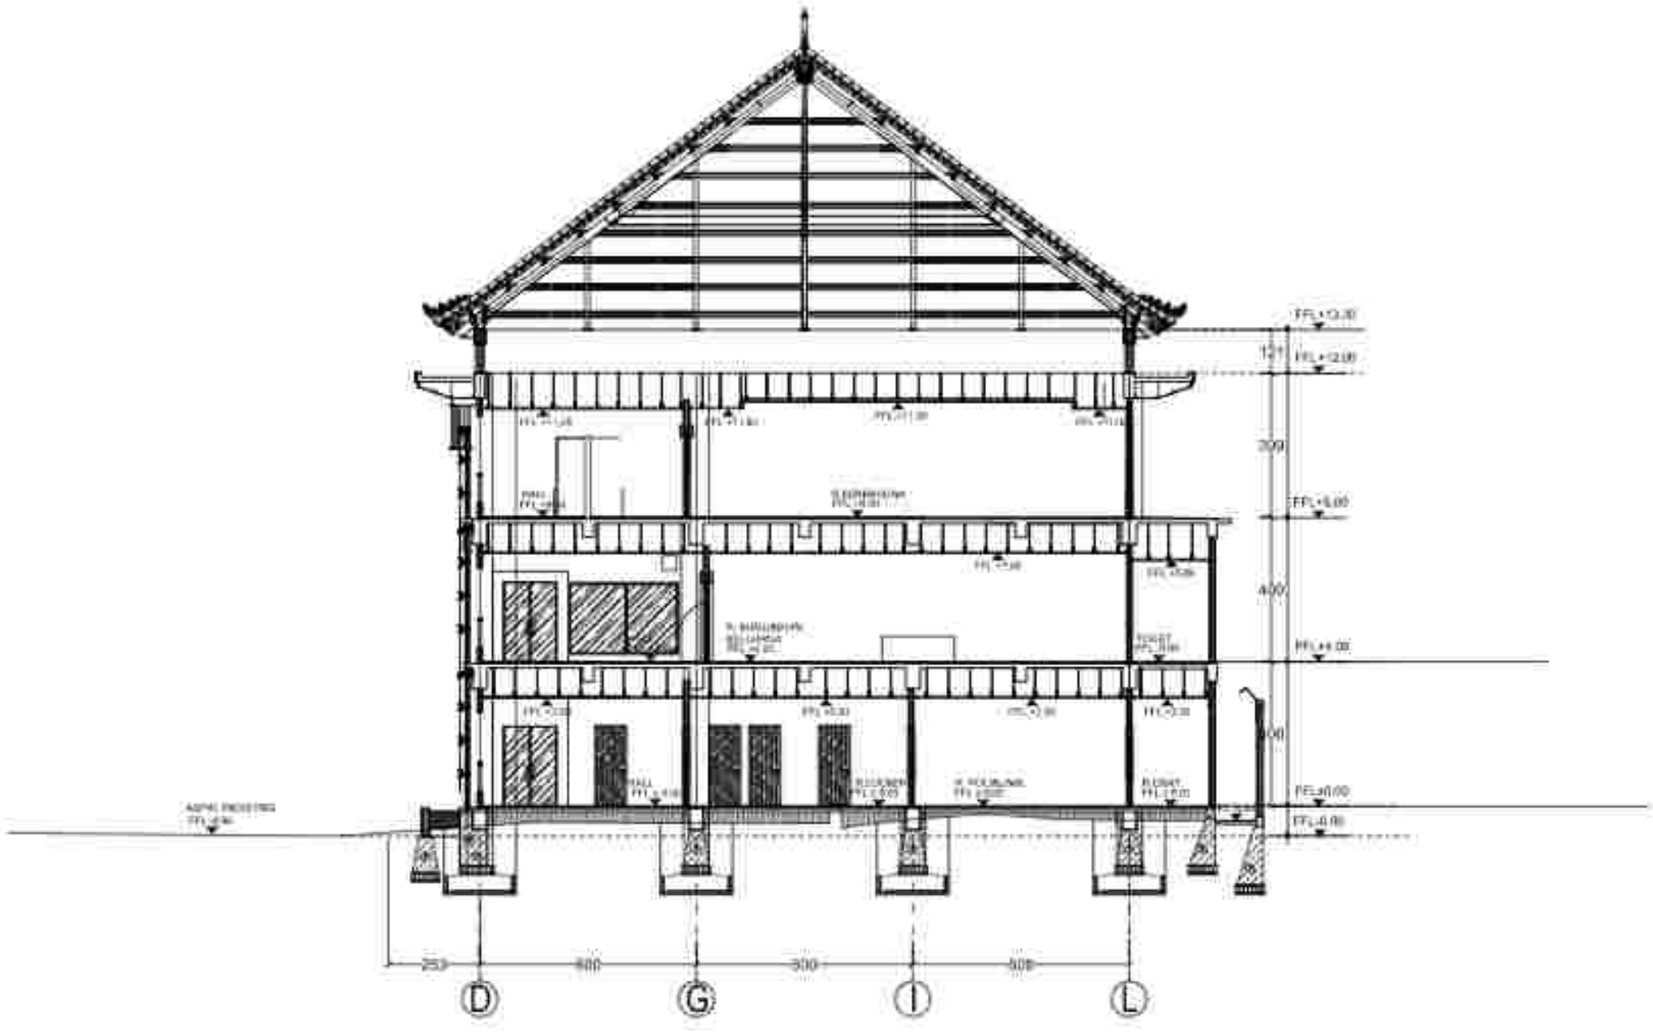

POTONGAN 2-2

SKALA : 1 : 175

PEMERINTAH PROVINSI BALI
DINAS KESEHATAN
RUMAH SAKIT JIWA

PEKERJAAN
PERENCANAAN PEMBANGUNAN REHABILITASI NAPZA

LOKASI
JL. KUSUMA YUDHA NO. 70
KABUPATEN BANGLI - BALI

TAHUN ANGGARAN
2025

NO.	CATATAN	PARAF

MENGETAHUI/MENYETUJUI
Pa. KEPALA SEKSI
RUMAH SAKIT JIWA PROVINSI BALI

dr. I Wayan Gede Purnamawan, M.Kes.
Pembina Tk. I (IV/b)
NIP. 196809171999031008

PEJABAT PEMBUAT KOMITMEN (PPK) PADA
RUMAH SAKIT JIWA PROVINSI BALI


dr. I Komang Gede Purnamawan, M.Kes.
Pembina Tk. I (IV/b)
NIP. 196809171999031008

NAMA GAMBAR	SKALA
POTONGAN 2-2	1 : 175

JABATAN	NAMA	PARAF
Team Leader	I Wayan Eka Jaya, ST	
Ahli Arsitektur	Ir. Ni Nyoman Wulantiga, ST., MT	
Ahli T. Sipil Struktur	I Made Suarjana Putra, ST.	
Ahli Elektrikal	I Gede Agung Ayuda Putra, ST.	
Ahli Mekanikal	I Gusti Agung Ayu Mahendra Yadnya, ST.	
Ahli Cost. Estimator	Ir. I Made Pasa Nyanawan	
Ahli Lingkungan	I Gusti Ngurah Oka, ST.	
Drafter	I Made Rika Wahu Nugraha, ST.	
	Putu Linda Pramudani, S.Tr.Ars	
Surveyor	Putu Dede Pranu Kusuma, S.Ars.	
	Anak Agung Ayu Tarun Widya	
NO. URT	JML. LBR	KODE GBR
21	24	ARS

PT. KENCANA ADHI KARMA

Ir. RR. Ayu Ratna Sukrasani
Direktris

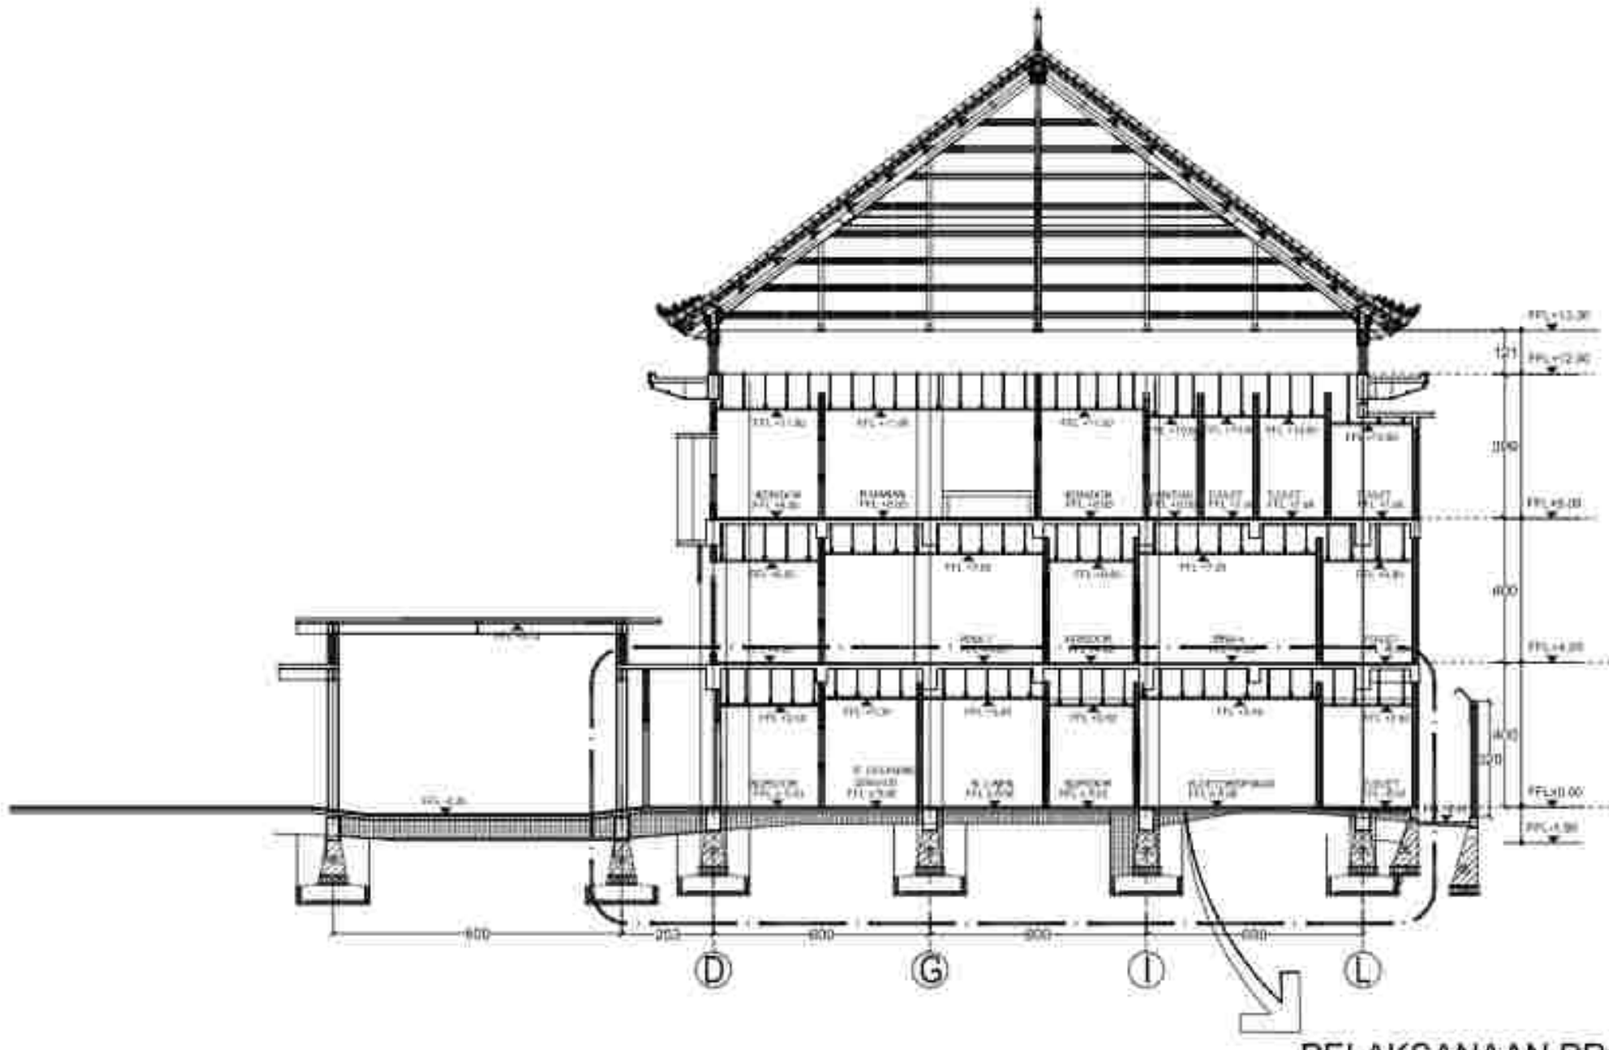

POTONGAN 3-3

SKALA : 1 : 175

PELAKSANAAN PROYEK TAHAP 1:

- PEKERJAAN STRUKTUR LANTAI 1,2 ,3
  DAN PASANGAN ATAP GEDUNG
- PEKERJAAN ARSITEKTUR FINISHING LANTAI 1
  HANYA PADA AREA PERAWATAN,RUANG GAS MEDIS,
  RUANG PANEL LISTRIK ,RUANG POMPA , RUANG GROUND TANK
  DAPAT BERFUNGSI
- PEKERJAAN ME : PEKJ. PENANGKAL PETIR GEDUNG A,
  PAS. PIPA-PIPA AIR HUJAN DARI PLAT ATAP ,
  PEKJ. ME PADA RUANG PERAWATAN SAMPAI BERFUNGSI ,
  PENARIKKAN KABEL FIDER DARI POWER HOUSHE EXISTING
  MENUJU KE RUANG PANEL GEDUNG.

PEMERINTAH PROVINSI BALI
DINAS KESEHATAN
RUMAH SAKIT JIWA

PEKERJAAN
PERENCANAAN PEMBANGUNAN REHABILITASI NAPZA

LOKASI:
JL. KUSUMA YUDHA NO. 39
KABUPATEN BANGLI - BALI

TAHUN ANGGARAN
2023

NO.	CATATAN	PARAF

MENGETAHUI/MENYETUJUI
PPK KEGIATAN
RUMAH SAKIT JIWA PROVINSI BALI

dr. [illegible]
Pembina Utama Muda (IV/c)
NIP. [illegible]

MENGETAHUI/MENYETUJUI
PEJABAT PEMBUAT KOMITMEN (PPK) PADA
RUMAH SAKIT JIWA PROVINSI BALI


Ir. I Komang Gede Purnawirawan, MM.Kes.
Pembina Tk. I (IV/b)
NIP. 196809171998031003

NAMA GAMBAR	SKALA
POTONGAN 3-3	1 : 175

JABATAN	NAMA	PARAF
Team Leader	I Wayan Eka [illegible], ST.	
Ahli Arsitektur	Ir. Ni Luh Sugiantari, ST., MT.	
Ahli T. Sipil / Struktur	I Made Suarjana Putra, ST.	
Ahli Elektrikal	I Gede Agung Ayodha, ST.	
Ahli Mekanikal	I Gede Agung Gd. Mahendra Yudistira, ST.	
Ahli Cost. Estimasi	Ir. I Made Pasa Nugraha	
Ahli Keahlian Lainnya	I Gede Mandhika, ST.	
Drafter	I Gede Raju Ojka Tresna, ST.	
	I Made Rika Wahu Kurnia, ST.	
	Putu Linda Permatasari, S.Pd.Jpd	
Surveyor	Putu Dede Pranta Kurniawan, S.Kom.	
	Anak Agung Ayu Candra Widiasa	
NO. LAM	KE. LAM	KODE GAM
22	24	ARS

PERENCANA
PT. KENCANA ADHI KARMA

Ir. RR. [illegible] Sukrasani
Direktris

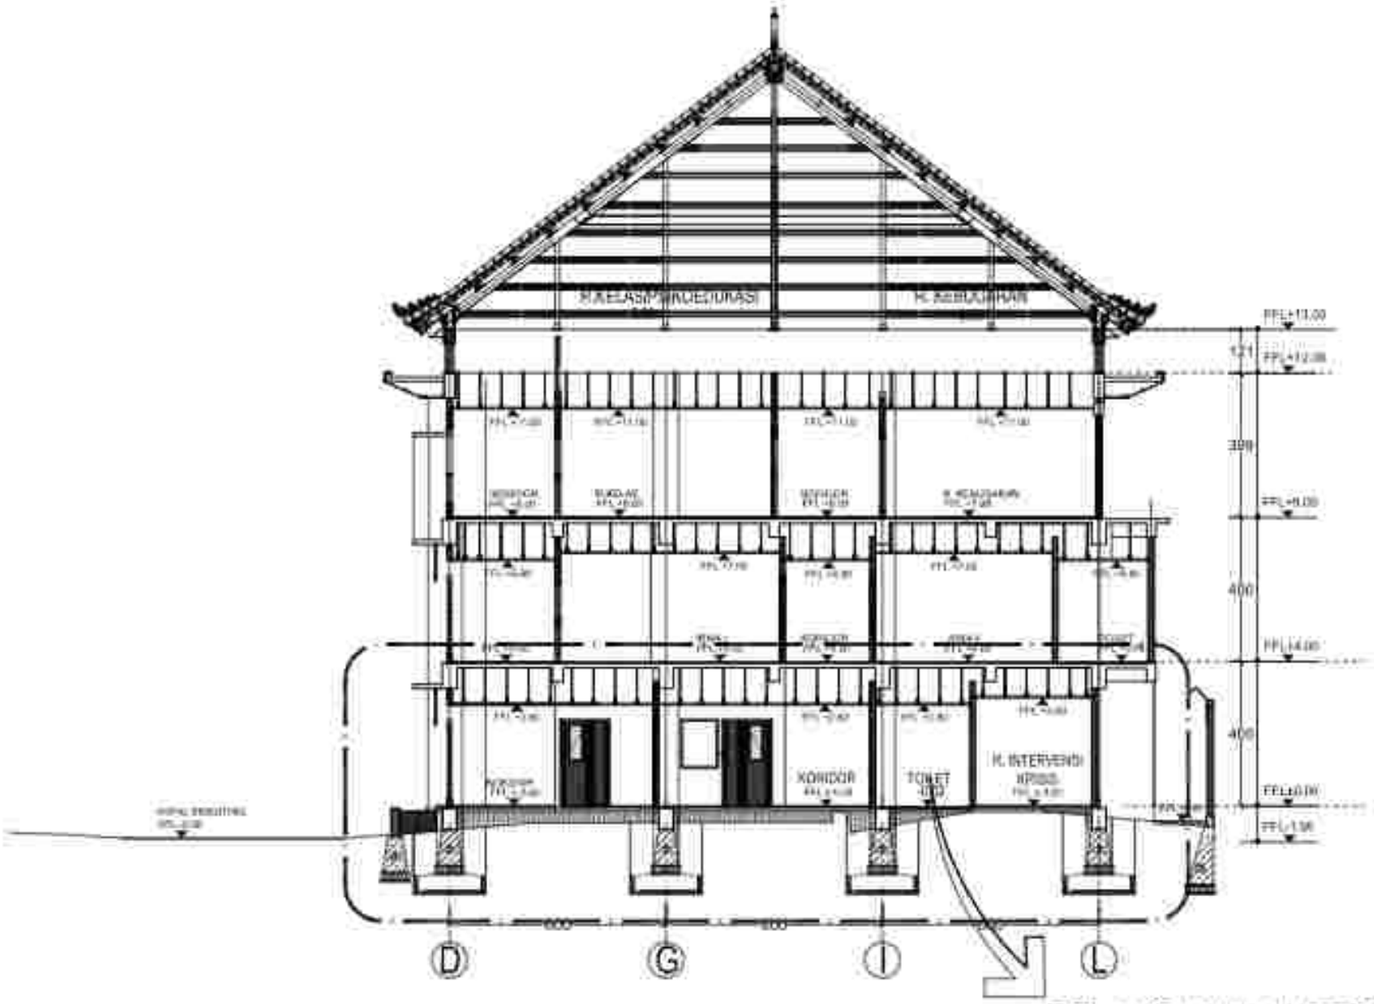

POTONGAN 4-4

SKALA : 1 : 175

PELAKSANAAN PROYEK TAHAP 1:

- PEKERJAAN STRUKTUR LANTAI 1,2 ,3 DAN PASANGAN ATAP GEDUNG
- PEKERJAAN ARSITEKTUR FINISHING LANTAI 1 HANYA PADA AREA PERAWATAN,RUANG GAS MEDIS, RUANG PANEL LISTRIK ,RUANG POMPA , RUANG GROUND TANK DAPAT BERFUNGSI
- PEKERJAAN ME : PEKJ. PENANGKAL PETIR GEDUNG A, PAS. PIPA-PIPA AIR HUJAN DARI PLAT ATAP , PEKJ. ME PADA RUANG PERAWATAN SAMPAI BERFUNGSI PENARIKKAN KABEL FIDER DARI POWER HOUSHE EXISTING MENUJU KE RUANG PANEL GEDUNG.

PEMERINTAH PROVINSI BALI
DINAS KESEHATAN
RUMAH SAKIT JIWA

PEKERJAAN
PERENCANAAN PEMBANGUNAN REHABILITASI NAPZA

LOKASI
JL. KUSUMA YUDHA NO. 39
KABUPATEN BANGLI - BALI

TAHUN ANGGARAN
2023

NO.	CATATAN	PARAF

MENGETAHUI/MENYETUJUI
Pit. KEPALA DINAS
RUMAH SAKIT JIWA PROVINSI BALI

dr. I Gusti Ngurah Gede Purnawinadi, M.Kes
Pembina Tk. I (IV/b)
NIP. 196809171999031002

MENGETAHUI/MENYETUJUI
PEJABAT PEMBUAT KOMITMEN (PPK) PADA
RUMAH SAKIT JIWA PROVINSI BALI


Ir. I Komang Gede Purnawinadi, M.Kes.
Pembina Tk. I (IV/b)
NIP. 196809171999031002

NAMA GAMBAR	SKALA
POTONGAN 4-4	1 : 175

JABATAN	NAMA	PARAF
Team Leader	I Wayan Eka [illegible], ST	
Ahli Arsitektur	Ni Nyoman Wahyuni, ST., MT	
Ahli T. Sipil / Struktur	I Made Suarja Putra, ST	
Ahli Elektro	I Gede Agung Ananta, ST	
Ahli Mekanikal	I Gusti Agung Ayu Mahendra Yudanny, ST	
Ahli Cost. Estimator	Ir. I Made Pasa Nathanael	
K3/Ahli Lingkungan	I Gusti Manohara, ST	
GAMBAR	I Gusti Ngurah Tresna, ST	
Drafter	I Made Rika Wahu Kurnia, ST	
	Putu Linda Permatasari, STrSpl	
Surveyor	Putu Dede Pranta Kusdiana, S.Kom	
	Ketut Agung Eka Candra Wibawa	
NO. LAM	GS, LAM	NOOR, SMP
23	24	AR5

PT. KENCANA ARUNI KARMA

Ir. RR. Dwi Ayono Sukraeni
Direktris

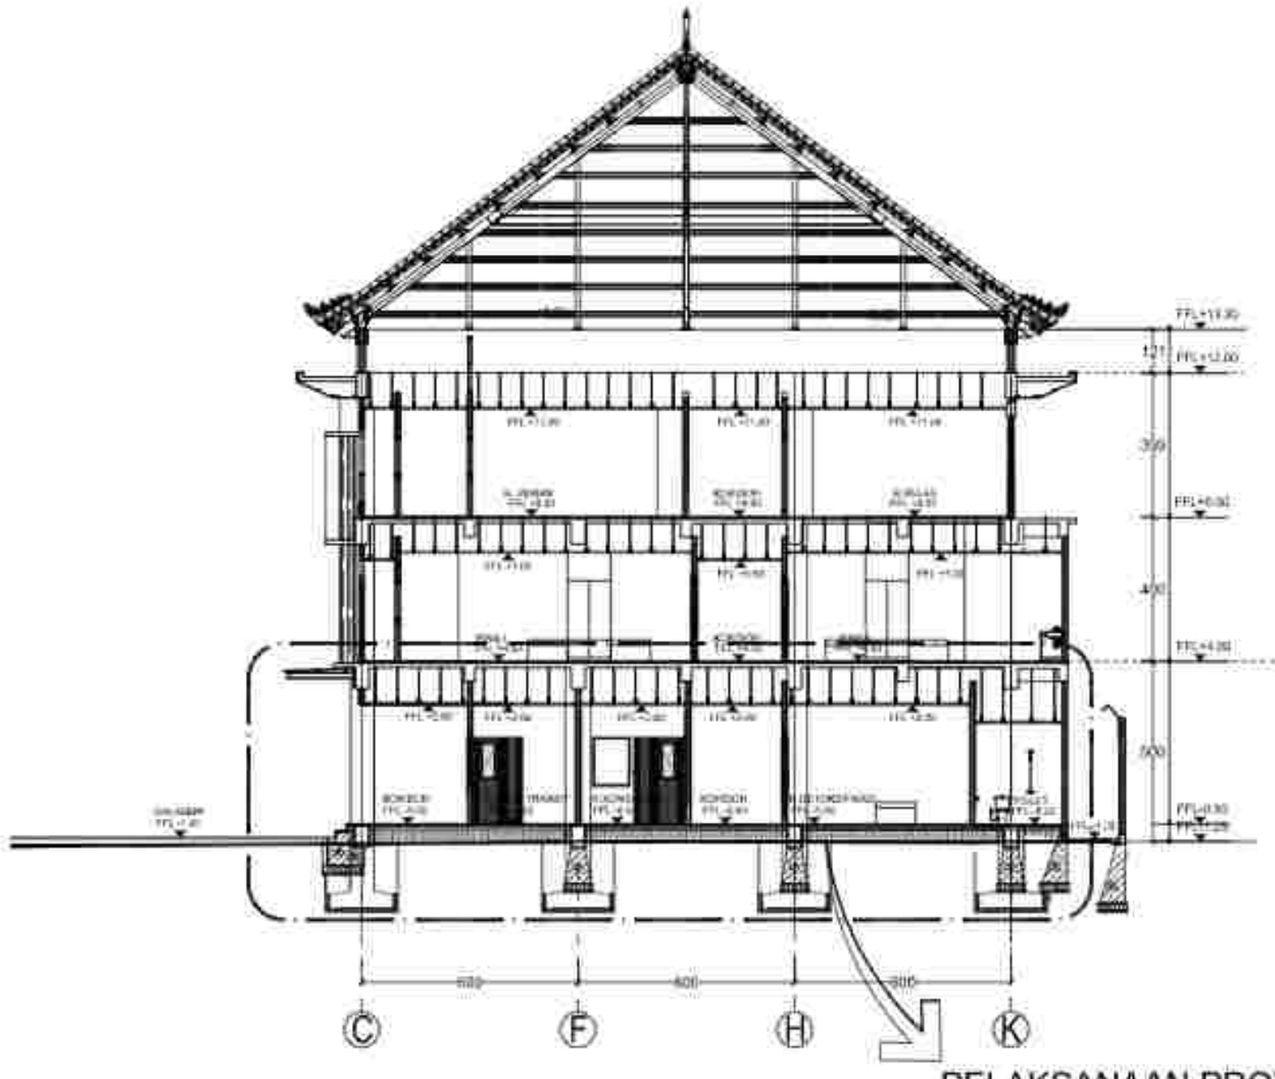

POTONGAN 5-5

SKALA : 1 : 175

PELAKSANAAN PROYEK TAHAP 1:

- PEKERJAAN STRUKTUR LANTAI 1,2 ,3
  DAN PASANGAN ATAP GEDUNG
- PEKERJAAN ARSITEKTUR FINISHING LANTAI 1
  HANYA PADA AREA PERAWATAN,RUANG GAS MEDIS,
  RUANG PANEL LISTRIK ,RUANG POMPA , RUANG GROUND TANK
  DAPAT BERFUNGSI
- PEKERJAAN ME : PEK.I. PENANGKAL PETIR GEDUNG A.
  PAS. PIPA-PIPA AIR HUJAN DARI PLAT ATAP ,
  PEK.I. ME PADA RUANG PERAWATAN SAMPAI BERFUNGSI
  PENARIKKAN KABEL FIDER DARI POWER HOUSHE EXISTING
  MENUJU KE RUANG PANEL GEDUNG.

PEMERINTAH PROVINSI BALI
DINAS KESEHATAN
RUMAH SAKIT JIWA

PEKERJAAN :
PERENCANAAN PEMBANGUNAN REHABILITASI NAPZA

LOKASI :
JL. KUSUMA YUDHA NO. 39
KABUPATEN BANGLI - BALI

TAHUN ANGGARAN
2023

NO.	CATATAN	PARAF

MENGETAHUI/MENYETUJUI
PPK KEGIATAN
RUMAH SAKIT JIWA PROVINSI BALI

dr. I Komang Gede Purnawinaya, M.Kes.
Pembina TK. I/IV.b
NIP. 196809171998031008

MENGETAHUI/MENYETUJUI
PEJABAT PEMBUAT KOMITMEN (PPK) PADA
RUMAH SAKIT JIWA PROVINSI BALI

dr. I Komang Gede Purnawinaya, M.Kes.
Pembina TK. I/IV.b
NIP. 196809171998031008

NAMA GAMBAR	SKALA
POTONGAN 5-5	1 : 175

JABATAN	NAMA	PARAF
Team Leader	I Wayan Eka [illegible], ST.	
Ahli Arsitektur	Ir. [illegible]	
Ahli T. Sipil / Struktur	I Made [illegible]	
Ahli Elektrikal	I Gede [illegible]	
Ahli Mekanikal	I Gede [illegible]	
Ahli Lingkungan / Arsitektur	I Made [illegible]	
Ahli Estimator	I Gede [illegible]	
Drafter	I Made [illegible]	
Surveyor	[illegible]	
NO. LAM	[illegible]	NOMOR REG.
24	24	ARS

PT. KENCANA ADHI KARMA

Ir. [illegible] Sukrasni
Direktris

GAMBAR ARSITEKTUR

GEDUNG A

PEMERINTAH PROVINSI BALI

DINAS KESEHATAN

RUMAH SAKIT JIWA


Jalan Kusuma Yudha Nomor 29, Telepon (0366) 91073-91074 BANGLI 80613
Website : www.rsjiwa.baliprov.go.id Email : admin.rsjiwa@baliprov.go.id

PEKERJAAN : PERENCANAAN PEMBANGUNAN REHABILITASI NAPZA

LOKASI : JL. KUSUMA YUDHA NO. 29, KABUPATEN BANGLI - BALI

NO	NAMA GAMBAR	HALAMAN
	GAMBAR ARSITEKTUR GEDUNG A	
01	DENTAMPOOT GEDUNG A	01-05
02	DETAIL PRINSIP GEDUNG A	06-11
03	RENCANA PELANTAIAN	12-19
04	RENCANA FINISHING DINDING (INTERIOR & EXTERIOR)	20-23
05	RENCANA PLAFOND DAN DETAIL	24-32
06	RENCANA PENEMPATAN KUSEN DAN DETAIL	33-100
07	RENCANA + DETAIL SANITARY	101-120
08	RENCANA DAN DETAIL SPOEL HOEK	121-126
09	RENCANA + DETAIL KAMAR MANDI / TOILET	127-174
10	RENCANA + DETAIL TANGGA	175-192
11	RENCANA + DETAIL LIFT	193-202
12	RENCANA + DETAIL RELING	203-217
13	RENCANA + DETAIL SIGNED	218-223
14	RENCANA + DETAIL RAMP	224-226
15	DETAIL ROOF TANK	227-233
16	DETAIL LISPLANK	234-236
17	RENCANA DAN DETAIL FASADE	237-252
18	DETAIL DROP OFF	253-257
19	DETAIL RUANG NURSE STATION	258-268
20	DETAIL POLIKLINIK	269-275

NO	NAMA GAMBAR	HALAMAN
	GAMBAR ARSITEKTUR GEDUNG A	
21	DETAIL RUANG INTERVENSI KRISIS	276-282
22	DETAIL RUANG RAWAT INAP ISOLASI	283-289
23	DETAIL RUANG SERBAGUNA	290-298
24	DETAIL LOBBY + RUANG TUNGGU	299-307
25	DETAIL AREA SPOT CHECK	308-340
26	DETAIL RUANG KONSELING + R. LAKTASI	341-345
27	DETAIL PANTRY DAN DAPUR TRANSIT LANTAI 1	346-349
28	DETAIL RUANG KUNJUNGAN KELUARGA	350-357
29	DETAIL RUANG KEPALA NAPZA	358-362
30	DETAIL RUANG RAWAT INAP	363-377
31	DETAIL RUANG MAKAN	378-382
32	DETAIL RUANG PEMBINA	383-387
33	DETAIL RUANG MUSIK	388-392
34	DETAIL RUANG DETOKSIFIKASI	393-401
35	DETAIL RUANG JANITOR	402-409
36	RENCANA RUANG LINEN BERSIH DAN KOTOR	410-417
37	RENCANA DAN DETAIL WALLBUMPER & WHEEL STOP	418-420
38	RENCANA RAMP DROP OFF	421-423
39	RUANG CUCI BERSAMA	424-427
40	GROUND TANK	428-431
41	RENCANA & DETAIL SMART DOOR GEDUNG A	432-452

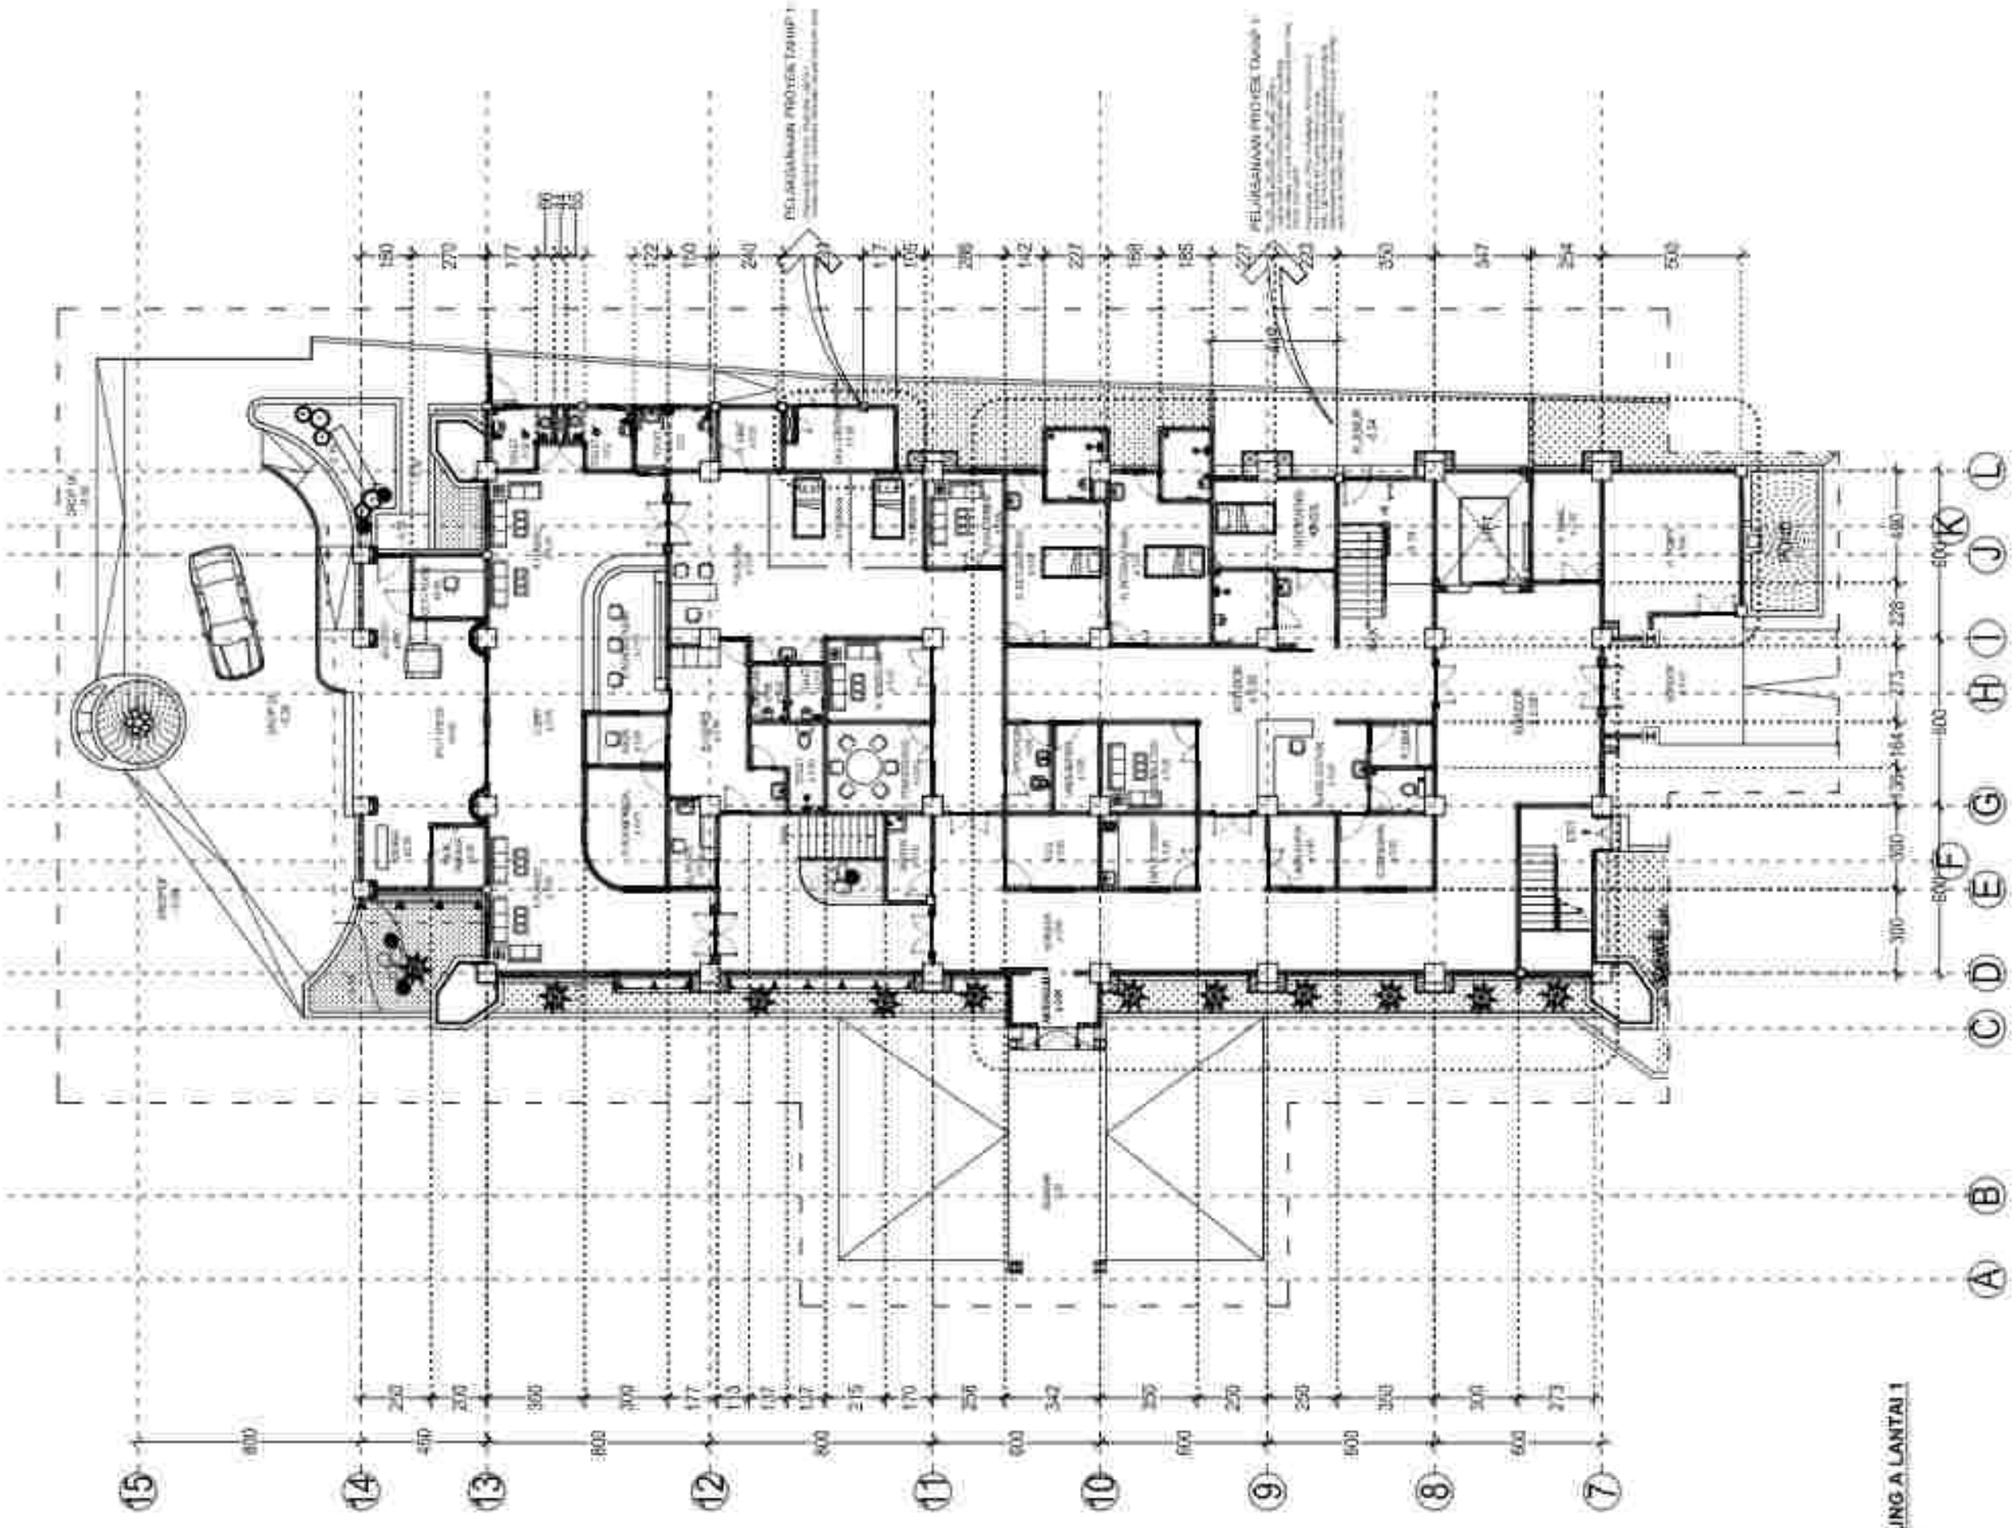

PEMERINTAH PROVINSI BALI
DINAS KESEHATAN
RUMAH SAKIT JIWA

PEKERJAAN
PERENCANAAN PEMBANGUNAN REHABILITASI NAPZA

LOKASI
JL. KUSUMA YUDHA NO. 39
KABUPATEN BANGLI - BALI

TAHUN ANGGARAN
2025

NO.	CATATAN	PARAF

MENGETAHUI/MENYETUJUI
PEJABAT PEMBUAT KOMITMEN
RUMAH SAKIT JIWA PROVINSI BALI

dr. I Komang Gede Rudiarta Jayanta, M.Kes.
Pembina (IV/a)
NIP. 196909171999031008

PEJABAT PEMBUAT KOMITMEN (PPK) PADA
RUMAH SAKIT JIWA PROVINSI BALI


dr. I Komang Gede Rudiarta Jayanta, M.Kes.
Pembina (IV/a)
NIP. 196909171999031008

NAMA GAMBAR	SKALA
DENAH GEDUNG A LANTAI 1	1:225

JABATAN	NAMA	PARAF
Team Leader	I Wayan Sumara, ST.	
Ahli Struktur	Ida Bagus Agastya, ST., MT.	
Ahli T. Bgn. Gedung	I Made Sumber Putra, ST.	
Ahli Mekanikal	I Kadek Agustin Andika, ST.	
Ahli Elektrikal	I Kadek Agustina Rizki Damayanti Yastika, ST.	
Ahli Tata Lingkungan	Ir. I Kadek Duta Permadani	
Ahli Estimasi Biaya	I Gede Mandika, ST.	
Drafter	I Gede Pasek Jaka Saputra, ST.	
	I Made Gede Wahyu Nugraha, ST.	
	Putu Linda Nathasyanti, S.T. (Ltr)	
Surveyor	Putu Gede Purna Santana, S.Pd.	
	Made Agung Bgs Kanya Wedra	
ME LAIN	ME LAIN	NOMOR GAMBAR
(Ltr)	arsip	A#1

PT. KENCANA ADMI KARMA

Ir. RR. Tiesa Jaya Sri Angani
Direktris

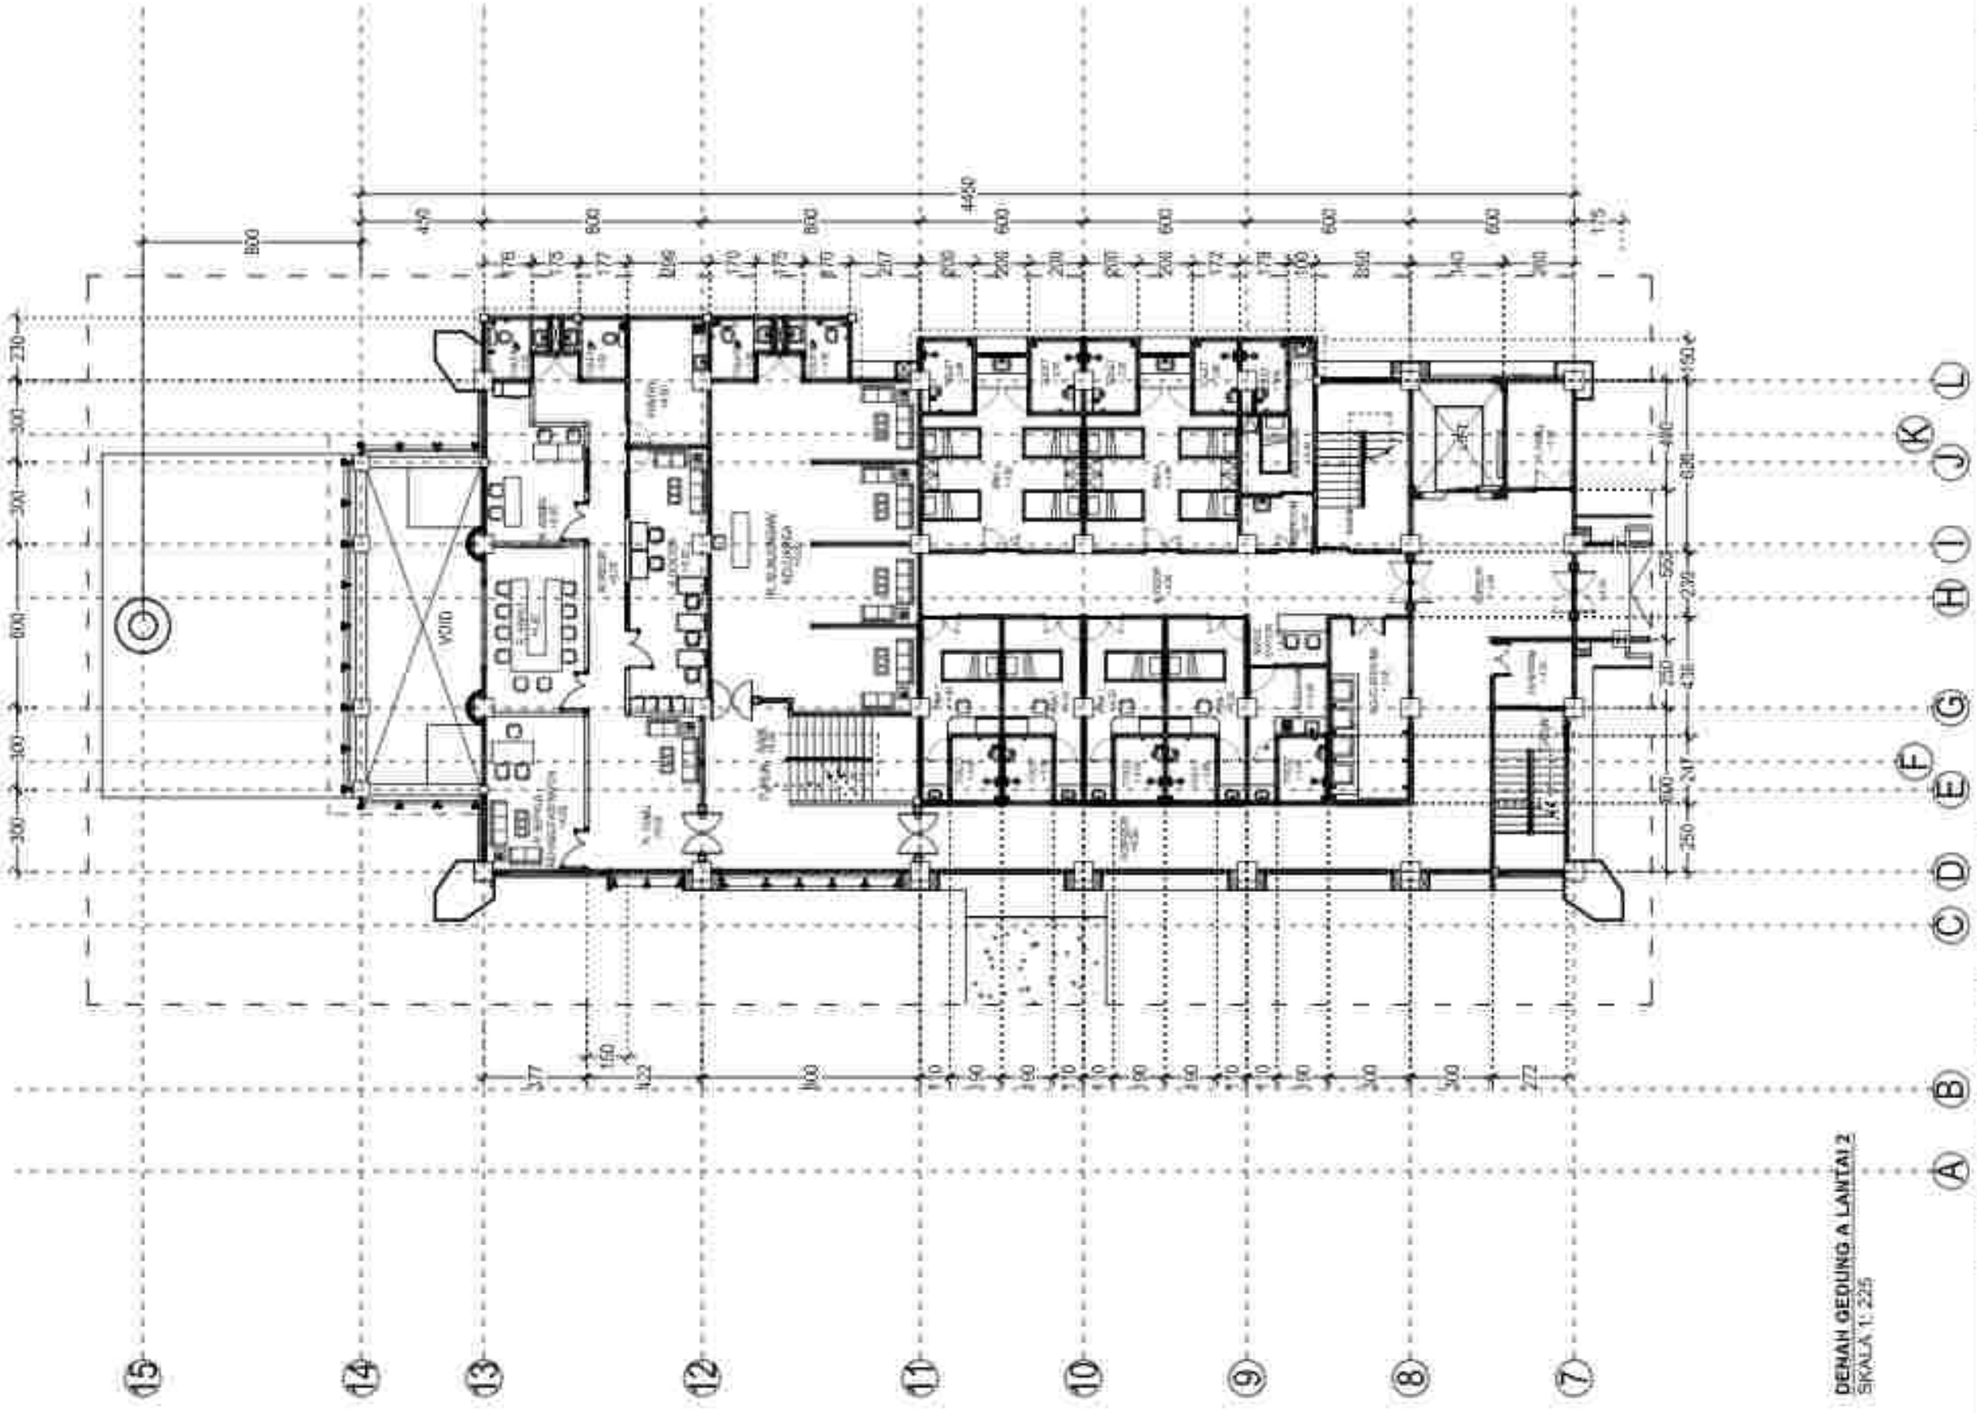

PERENCANAAN PEMBANGUNAN
REHABILITASI NAPZA

NO.	CATATAN	TANGGAL

PERBAIKAN PEMBERIAN KONSTRUKSI (RPK) PADA RUMAH SAKIT JIWA PROVINSI BALI


dr. I Komang Gede Rudi Arsawan, M.Ked
NIP. 198308172019031 008

NAMA GAMBAR	SKALA
DENAH GEDUNG A LANTAI 2	1 : 225

JABATAN	NAMA	PARAF
Dinas Kesehatan	I Wayan Kusuma, SE	
Kepala Bidang	Ida Bagus Alit Adnyana, ST, MT	
Ketua Tim Teknis	I Made Sangka Putra, ST	
Anggota	I Gusti Ngurah Andika, ST	
Anggota	I Gusti Ngurah Ary Wirawibawa Trisnu, ST	
Anggota	I Gusti Putu Partawan	
Anggota	I Gusti Ngurah Ardika, ST	
Anggota	I Made Pasa Oka Tenaya, ST	
Drafter	I Made Rasa Wisma Putra, ST	
	Putu Eka Handayani, S.Ars	
Konsultan	Putu Jacob Prana Sangsara, S.Ars	
	Ketut Agung Ary Gunadi Wijaya	
No. Gbr	A8, L01	
ST	452	ARSI

PT. KENCANA ADHI KARMA

Ir. RP. Gede Wiro Sukraeni
Direktur

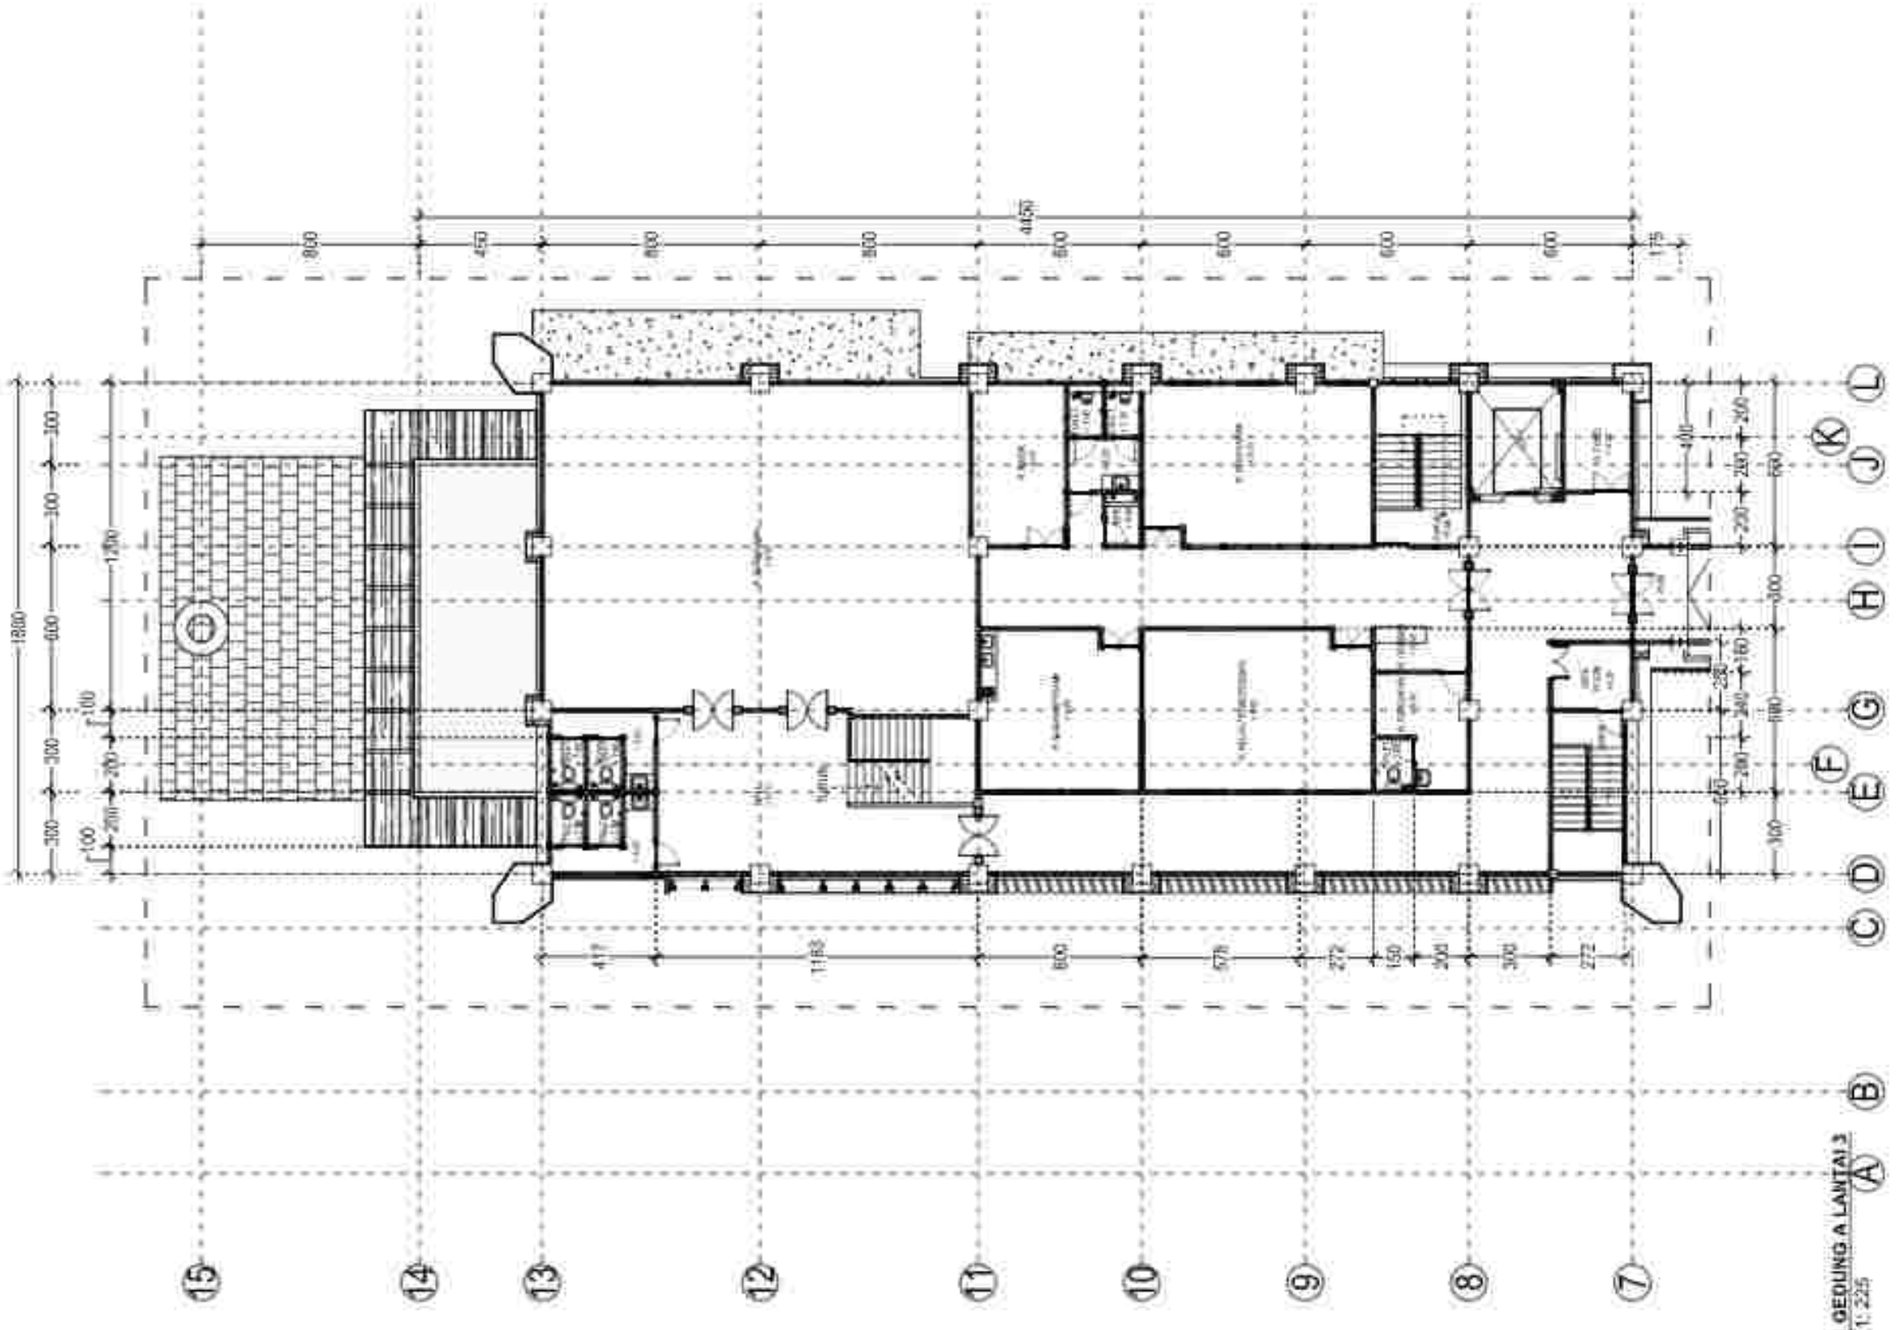

PEKERJAAN

PERENCANAAN PEMBANGUNAN REHABILITASI NAPZA

LOKASI:
JL. KUALA KAMPAR NO. 39
KABUPATEN BANGKA - BALI

TAHUN ANGGARAN
2023

NO.	CATATAN	PARAF

KEPALA BALAI/UPT/UPTD
PELATIHAN
RUMAH SAKIT JIWA KETERGANTUNGAN OBAT BALI

Pembina Utama Madya (IV/d)
NIP. 196308171989031003

PENERAP PEMBERI KONSTRUKSI (PPK) PADA
RUMAH SAKIT JIWA PROVINSI BALI


Pembina TK. I (IV/b)
NIP. 196308171989031006

NAMA GAMBAR	SKALA
DENAH GEDUNG A LANTAI 3	1 : 225

JABATAN	NAMA	PARAF
Team Leader		
Ahli Arsitektur		
Ahli Struktur		
Ahli Mekanikal		
Ahli Elektrikal		
Ahli Tata Lingkungan		
Ahli Manajemen Konstruksi		
Ahli K3		
Drafter		
Surveyor		
Ass. Surveyor		
Ass. Drafter		
03		

PT. KENCANA ADHI KARMA

Ir. RP. Dwi Wiro Sukraeni
Direktris

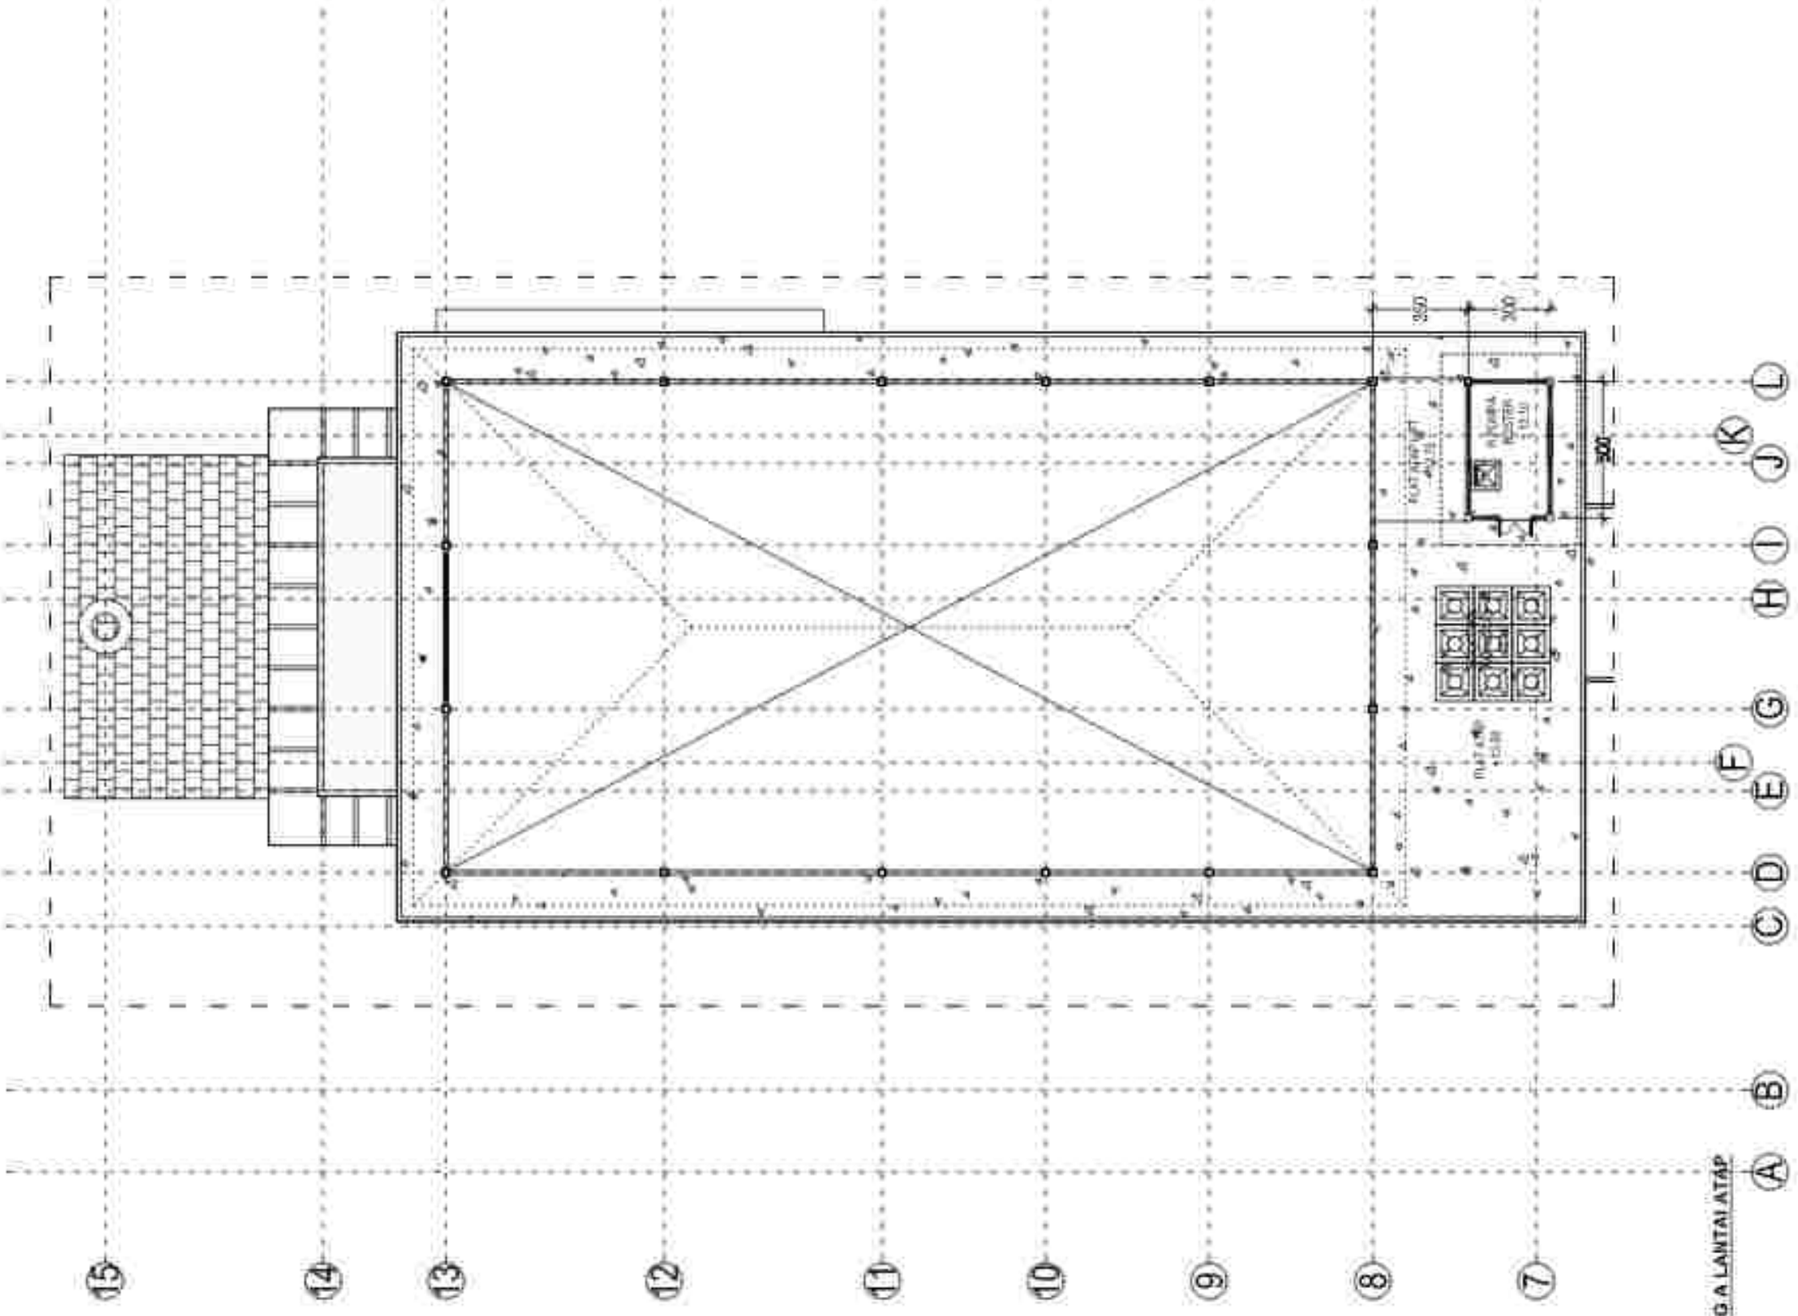

DENAH GEDUNG A LANTAI ATAP
SKALA 1: 225

PEKERJAAN
PERENCANAAN PEMBANGUNAN REHABILITASI NAPZA

LOKASI
Jl. KOMLEKS KODIM NO. 29
KABUPATEN BANGLI - BALI

TAHUN ANGGARAN
2023

NO.	CATATAN	PARAF

PEJABAT PEMBUAT KOMITMEN (PPK) PADA
RUMAH SAKIT (BNN PROVINSI BALI


dr. I Komang Gede Putra Kawiarsa, M.Kes
Pembina Tk. I/IVb
NIP. 19690817 199903 1 008

NAMA GAMBAR	SKALA
DENAH GEDUNG A LANTAI ATAP	1 : 225

JABATAN	NAMA	PARAF
Quality Control		
Site Engineer		
Arsitek		
Struktur		
Mekanikal		
Elektrikal		
Plumbing		
Quantity Surveyor		
K3		

PT. KENCANA ADIKI KARMA

Ir. RP. Gede Ngurah Sukrawan
Direktur

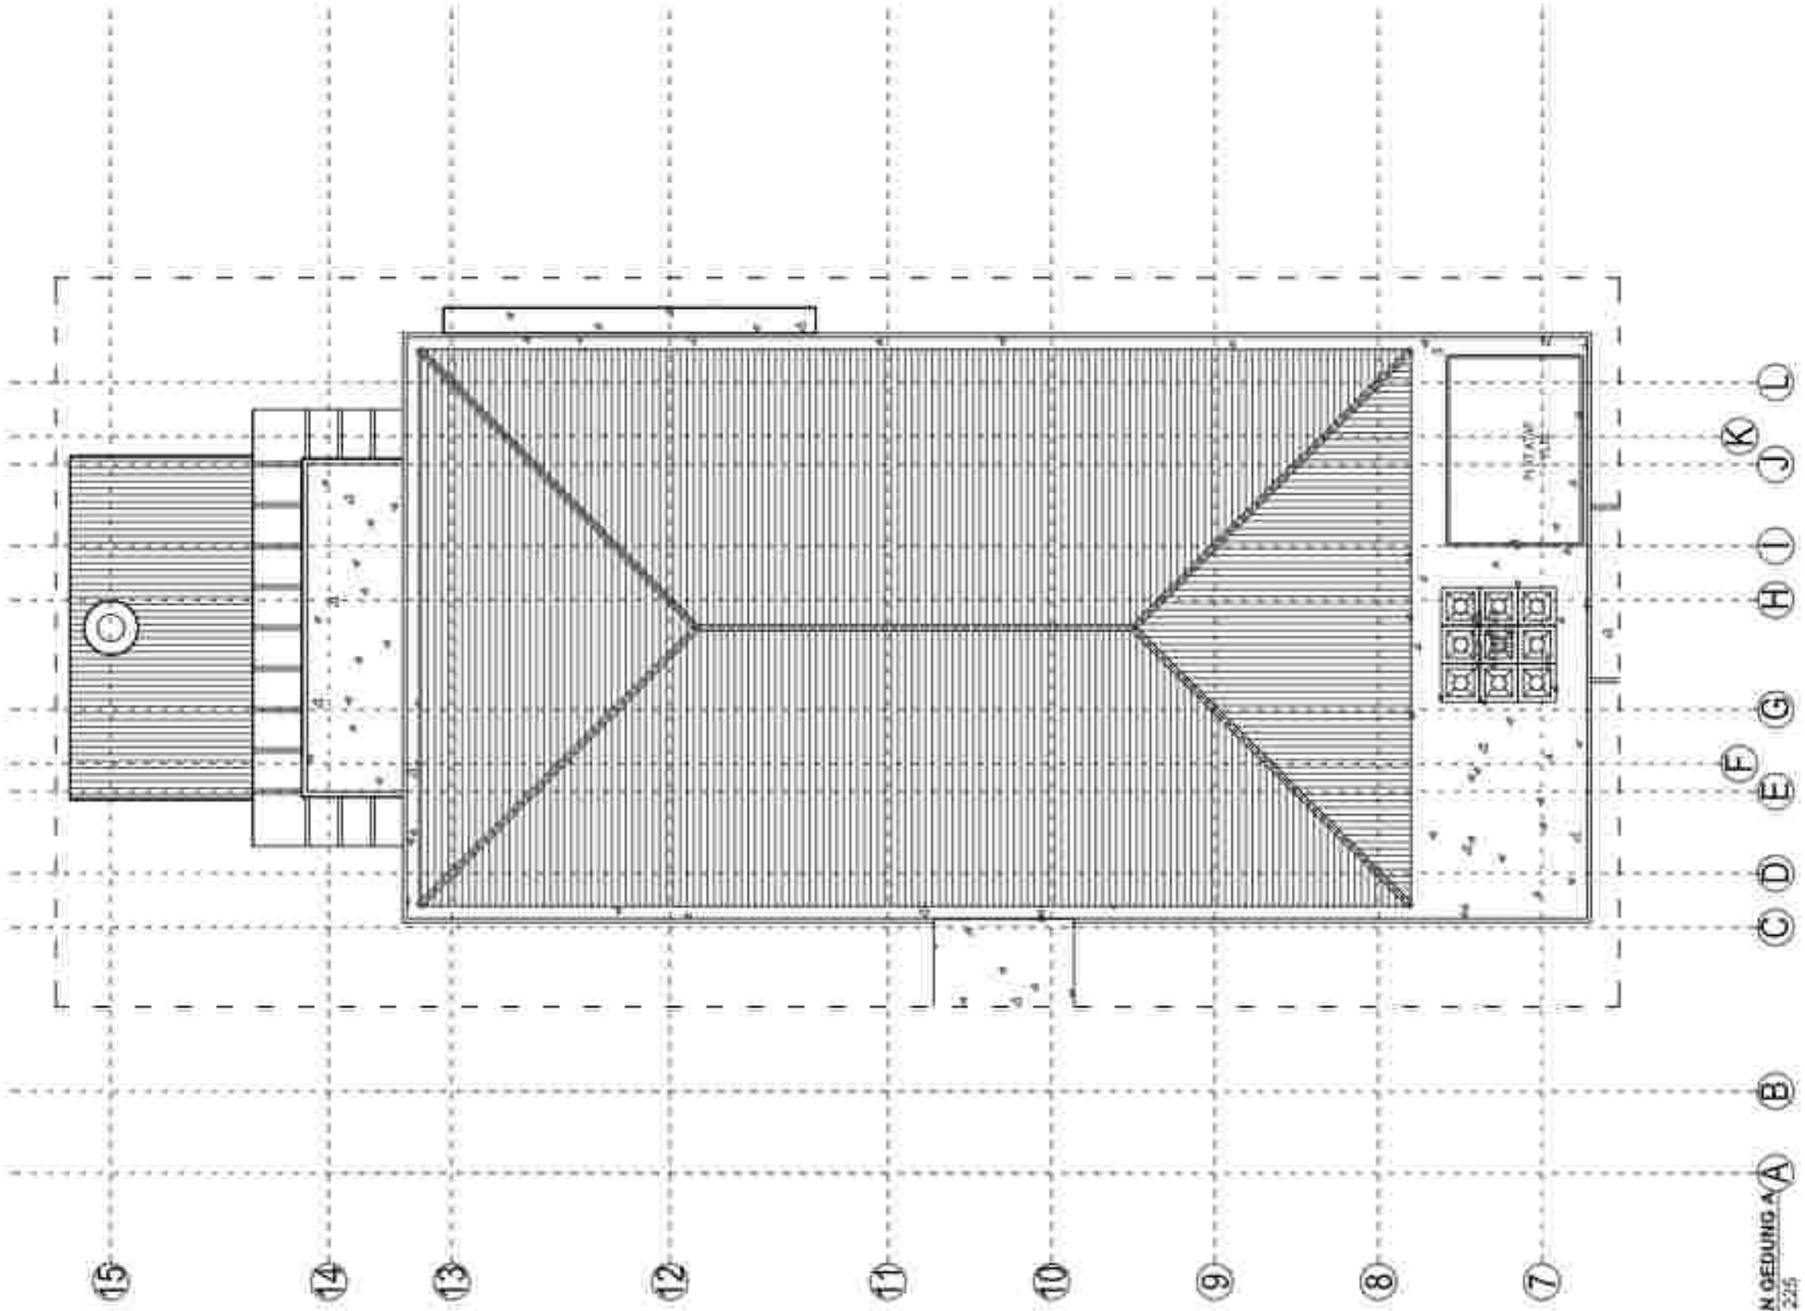

SITE PLAN GEDUNG A
SKALA 1: 225

PEMERINTAH PROVINSI BALI
DINAS KESEHATAN
RUMAH SAKIT JIWA

PEKERJAAN
PERENCANAAN PEMBANGUNAN REHABILITASI NAPZA

LOKASI
JL. KOMJEN PUDAK NO. 39
KABUPATEN BANGLI - BALI

TAHUN ANGGARAN
2023

NO.	UNTUK	TANGGAL

KEPALA RUMAH SAKIT JIWA
PROVINSI BALI
RUMAH SAKIT JIWA PROVINSI BALI

dr. I Gusti Ayu Agung Mas Wedayani, M.Kes
Pembina Tk. I (IV/b)
NIP. 196809171999032006

PEJABAT PEMBUAT KOMITMEN (PPK) PADA
RUMAH SAKIT JIWA PROVINSI BALI

dr. I Komang Gede Sugi Hartawan, M.Kes
Pembina Tk. I (IV/b)
NIP. 196809171999031006

NAMA GAMBAR	SKALA
SITE PLAN GEDUNG A	1 : 225


JABATAN	NAMA	PARAF
Team Leader	I Wayan Kumur, ST	
Ahli Arsitektur	Ida Bagus Kusuma Adi, ST, MT	
Ahli T. Sipil / Struktur	I Made Sudipta Putra, ST	
Ahli Elektrikal	I Gusti Ngurah Ardika, ST	
Ahli Mekanikal	I Gusti Ngurah Gde Mahendra Yudhana, ST	
Ahli Tata Lingkungan	I Gusti Putu Parthasastri	
Ahli Sanitasi / Limbah	I Made Mendhut, ST	
Ahli K3	I Gusti Putu Oka Tenaya, ST	
Drafter	I Made Wisa Wahana Sungka, ST	
	Putu Eka Handayani, A.Ptnh	
Surveyor	Putu Jendik Pratama Sangsaya, S.Ars	
	Ketut Agung Ady Cahya Widiana	
No. Gbr	A1 - A10	A1/A2 Gbr
Kls	452	AK3

PT. KENCANA ADHI KARMA

Ir. RP. Dedi Wiro Sukrasni
Direktur

RENCANA DETAIL PRINSIP GEDUNG A

SKALA 1 : 375

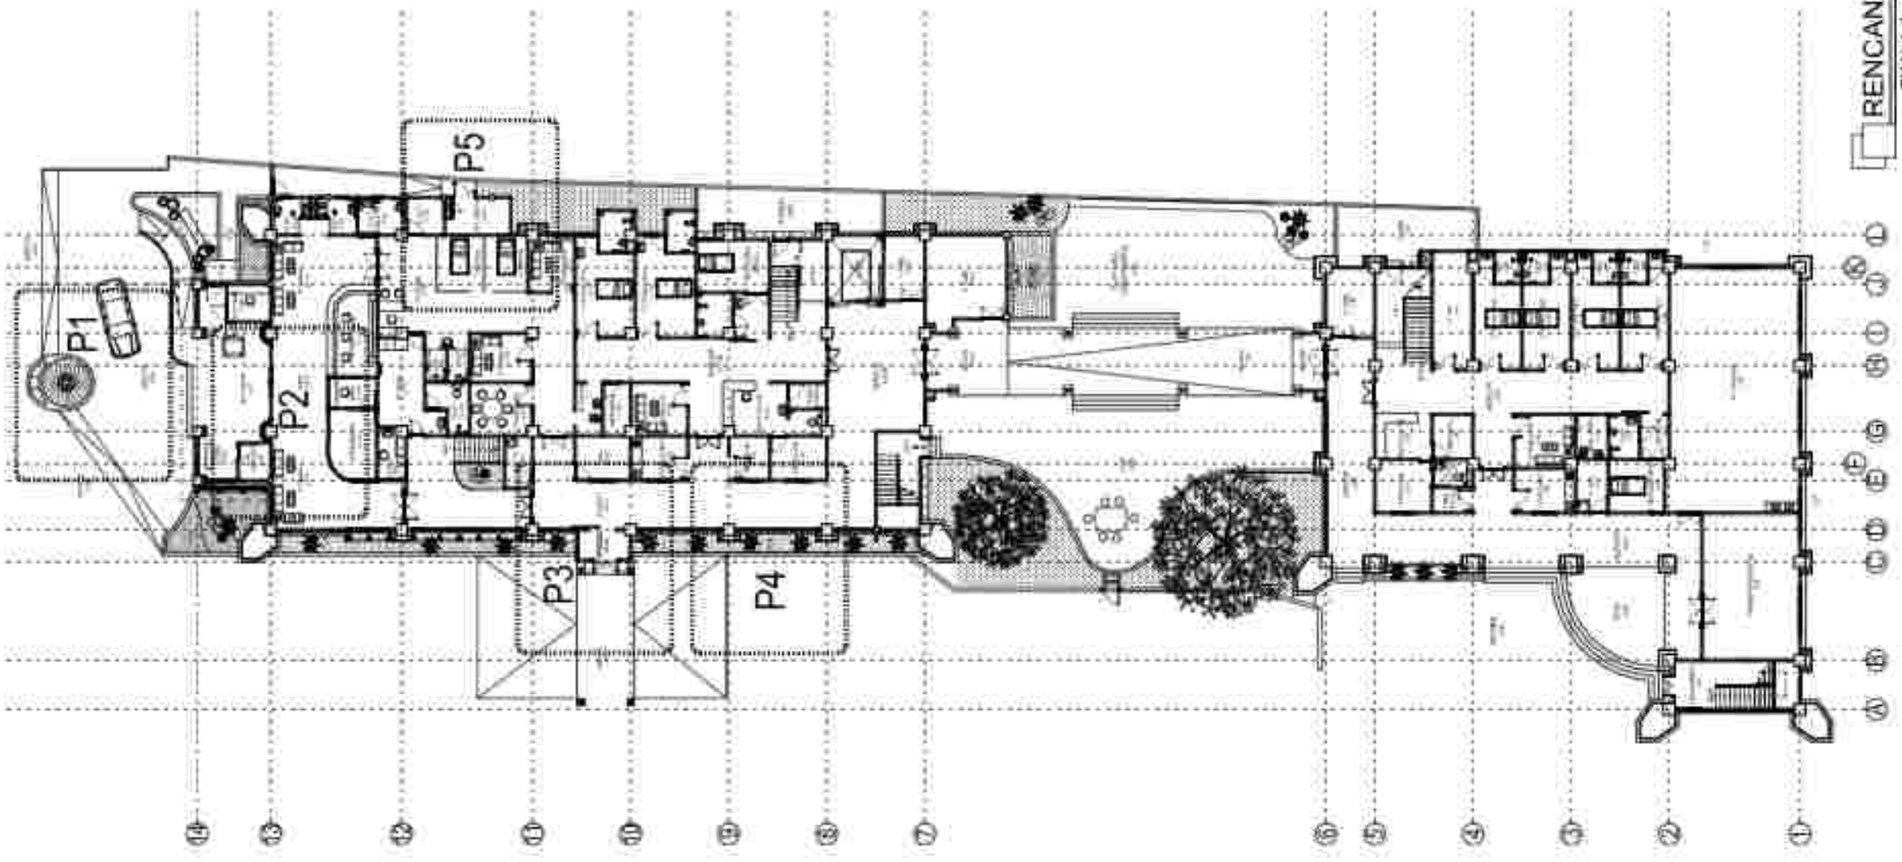


PERENCANAAN PEMBANGUNAN
REHABILITASI NAPZA

NO	CATATAN	PARAF

PEJABAT PEMBUAT KOMITMEN (PPK) PADA
BLNAVA BARAT JAWA PROVINSI BALI

NAMA GAMBAR	SKALA
RENCANA DETAIL PRINSIP (GEDUNG A)	1:100

JABATAN	NAMA	PARAF

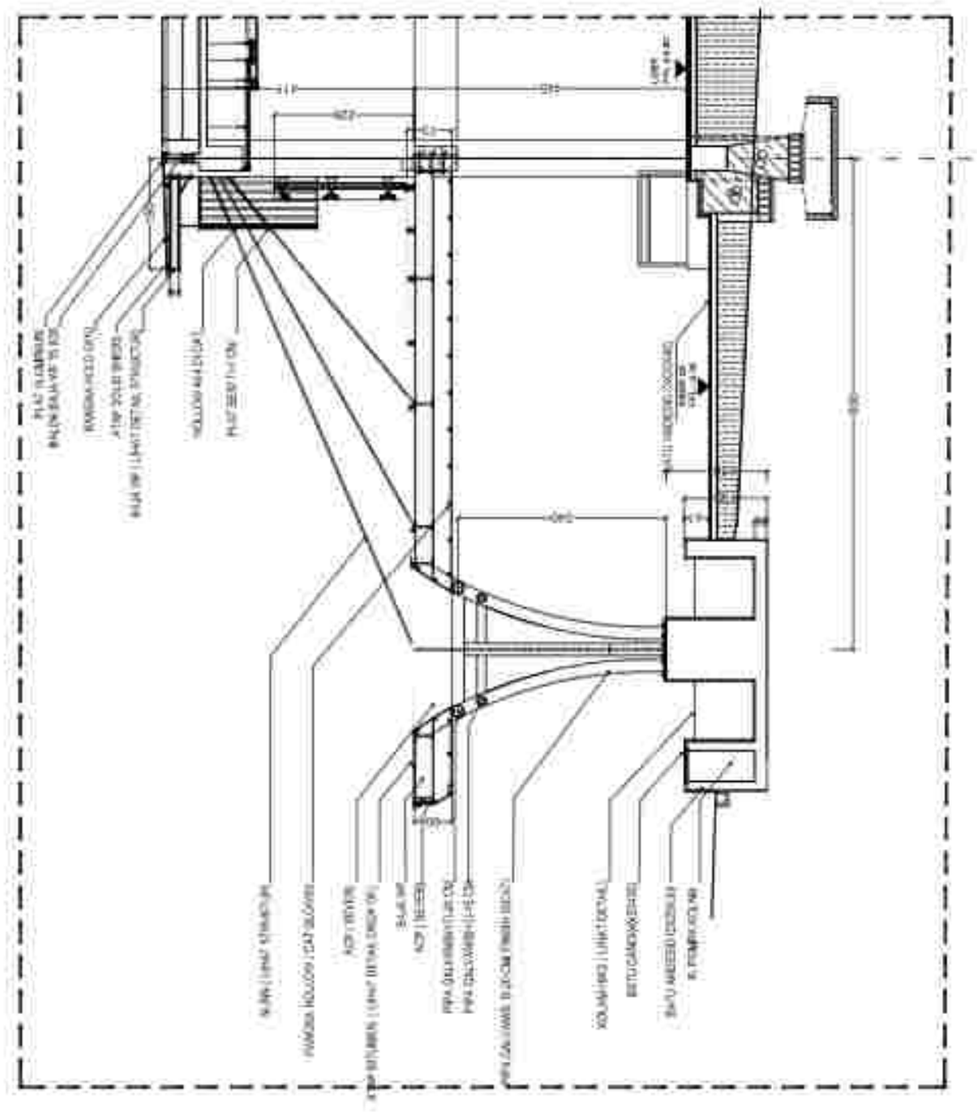

14

DETAIL PRINSIP (BANGUNAN A) 1

SKALA : 1 : 100

PEMERINTAH

PERENCANAAN PEMBANGUNAN REHABILITASI NAPZA

LOKASI:
Jl. KOKOSAN YUDHA NO. 26
KABUPATEN BANGLI / BALI

Tahun Anggaran
2023

NO.	CATATAN	PARAF

DIKETAHUI OLEH :
PEJABAT PEMBUAT KOMITMEN
RUMAH SAKIT JIWA PROVINSI BALI

dr. I Gusti Ngurah Sanjaya Wibawa, M. Kes
Pembina Utama Muda (IV/c)
NIP. 196806021998031006

MENYETUJUI :
PEJABAT PEMBUAT KOMITMEN (PPK) PADA
RUMAH SAKIT JIWA PROVINSI BALI


dr. I Komang Gede Purnawinadi, M.Kes
Pembina (IV/a)
NIP. 196806111999031006


NAMA GAMBAR	SKALA
DETAIL PRINSIP (GEDUNG A) 1	1:100

JABATAN	NAMA	PARAF
Direktur	I Wayan Suyasa, ST	
Ass Arsitektur	Ida Bagus Agung Ari, ST, MT	
Ass T. Sipil Struktur	Wesa Suryana Putra, ST	
Ass Elektrikal	I Putu Agus Ari Antara, ST	
Ass Mekanikal	I Gusti Ngurah Eka Wahyudha Utama, ST	
Ass Civil, Sanitasi	I Gusti Putu Hendrawan	
Ass Drafter / Interior	I Gede Mertawan, ST	
Ass K3	I Gusti Putu Eka Tantra, ST	
Drafter	I Gede Gilar Wisnu Sunagar, ST	
	Putu Linda Hendayani, S.T.(Ttd)	
Surveyor	Putu Gede Pramana Sanjaya, S.Ars	
	Ketut Sandi Eka Oktyan Wijaya	
ISO 3291	ISO 3291	ISO 3291
RT	RT	RT

PERENCANA :
PT. KENCANA ADHI KARMA

Ir. RR Dian Ayko Sukraeni
Direktris

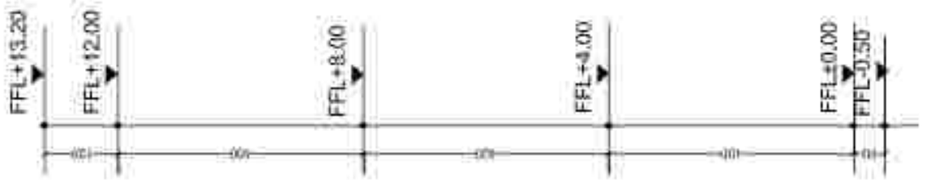

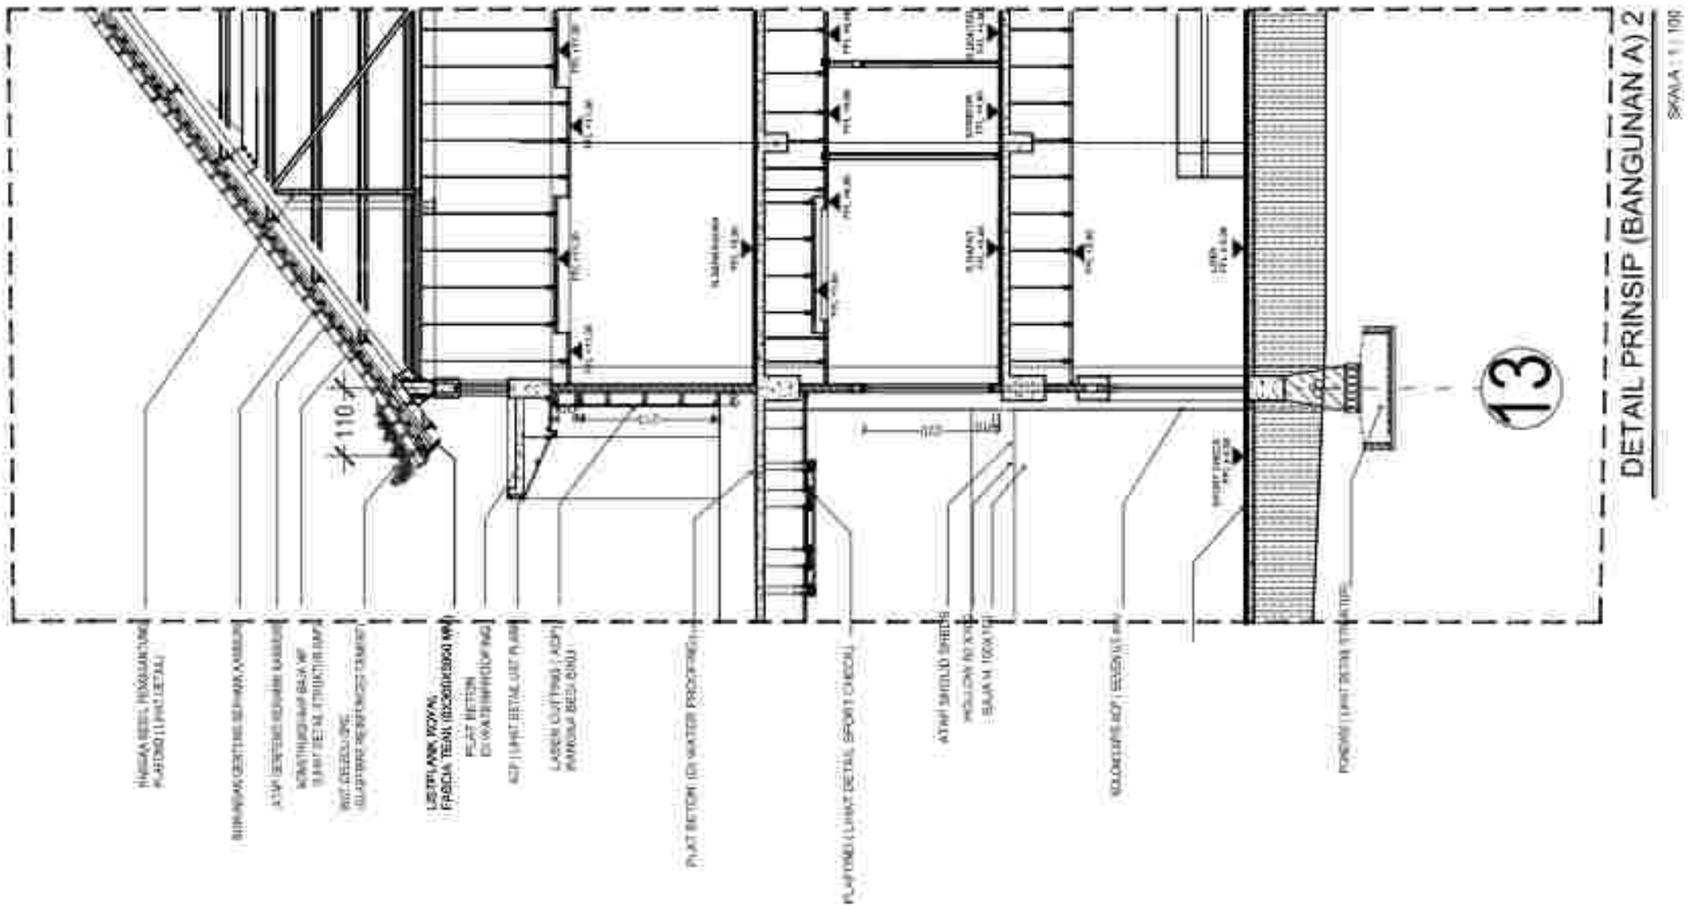

PEKERJAAN
PERENCANAAN PEMBANGUNAN REHABILITASI NAPZA

LOKASI
JL. KOKEMBA YUDHA NO. 26
KABUPATEN BANGLI - BALI

TAHUN ANGGARAN
2023

NO.	KETERANGAN	PARAF

PENGGUNA TEKNIS
PEJABAT PEMBUAT KOMITMEN (PPK) PADA
RUMAH SAKIT JIWA PROVINSI BALI

dr. I Komang Gede Ardika Gunawan, M.Kes
Pembina Utama Madya (IV/d)
NIP. 196806111999031 006

PEJABAT PEMBUAT KOMITMEN (PPK) PADA
RUMAH SAKIT JIWA PROVINSI BALI


dr. I Komang Gede Ardika Gunawan, M.Kes
Pembina Utama Madya (IV/d)
NIP. 196806111999031 006


NAMA GAMBAR	SKALA
DETAIL PRINSIP (GEDUNG A) 2	1:100

JABATAN	NAMA	PARAF
Team Leader	I Wayan Suadra, ST	
Ass. Arsitektur	Ida Bagus Anggendra, ST., MT.	
Ass.T. Sipil Struktur	Wesa Anugraha Putra, ST.	
Ass.Elektrikal	I Putu Agus Eka Jendra, ST.	
Ass.Mekanikal	I Gusti Ngurah Eka Wahyudha Utama, ST.	
Ass.Cost. Estimator	I Gusti Putu Hendrawan	
Ass.Lingkungan	Dewa Bernata, ST.	
Ass.K3	I Gusti Putu Dwi Tantra, ST.	
Drafter	I Gusti Ngurah Wisnu Sukajaya, ST.	
	Putu Linda Hendayani, S.T.(Tkl)	
Surveyor	Putu Gede Rama Sanjaya, S.Ars.	
	Ketut Sandi Eka Cahya Wijaya	
NO. GBR	ar. 100	ARSIP GBR
00	ar.1	ARSIP

PT. KENCANA ADHI KARMA

Ir. RR Dian Ratno Sukreni
Direktris

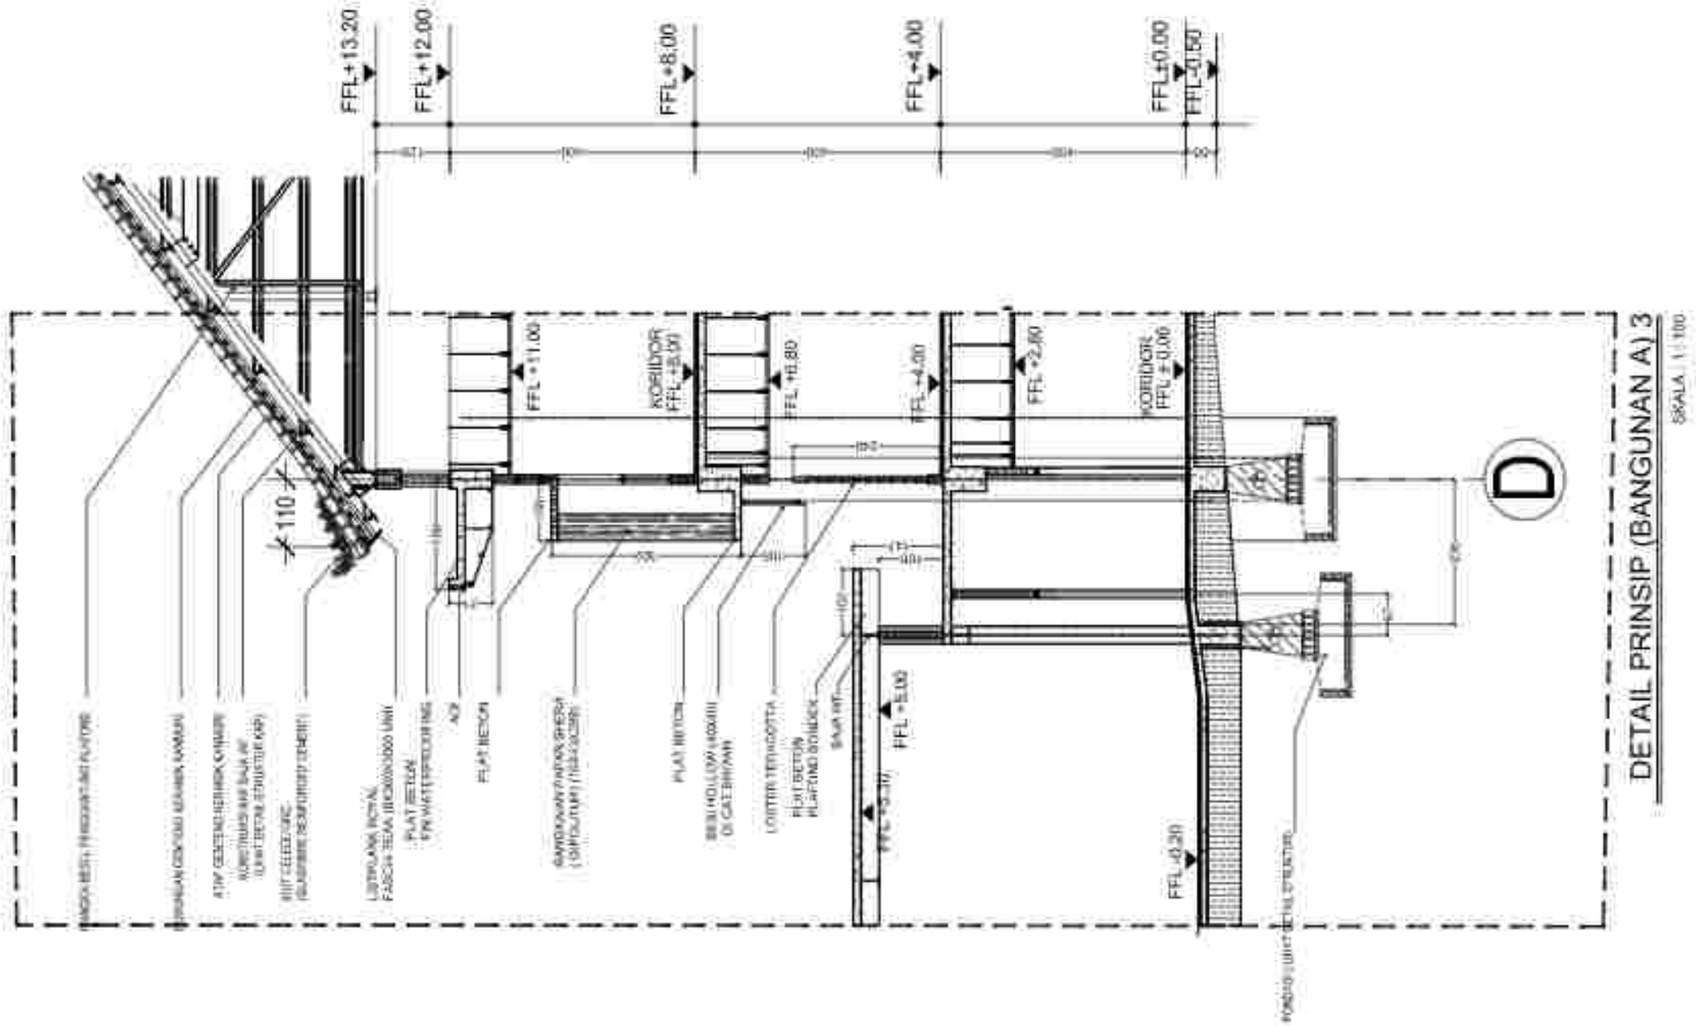
FFL+13.20
FFL+12.00
FFL+8.00
FFL+4.00
FFL±0.00
FFL-0.60
FFL +11.00
KORIDOR FFL +8.00
FFL +6.80
FFL +4.00
FFL +2.60
KORIDOR FFL ±0.00
FFL -5.00
FFL -5.30
FFL -6.20
110
PLAT BETON
BESI HOLLOW (400x800)
DI CAT BIRUMAN
LISTPLANK BETON
PASCA-TEGEL (BRICKWORK) 1000 UNIT
PLAT BETON
KAWAT BETON
ATAP GENTENG BETON KARAMIK
RANGKA ATAP KAYU
(UNTUK DETAIL STRUKTUR KAP)
ATAP GENTENG KERAMIK KARAMIK
RANGKA GENTENG KERAMIK KAYU
PLAT BETON
PLAFOND GYPSUM
KONSTRUKSI PLAFOND GYPSUM
(UNTUK DETAIL STRUKTUR KAP)

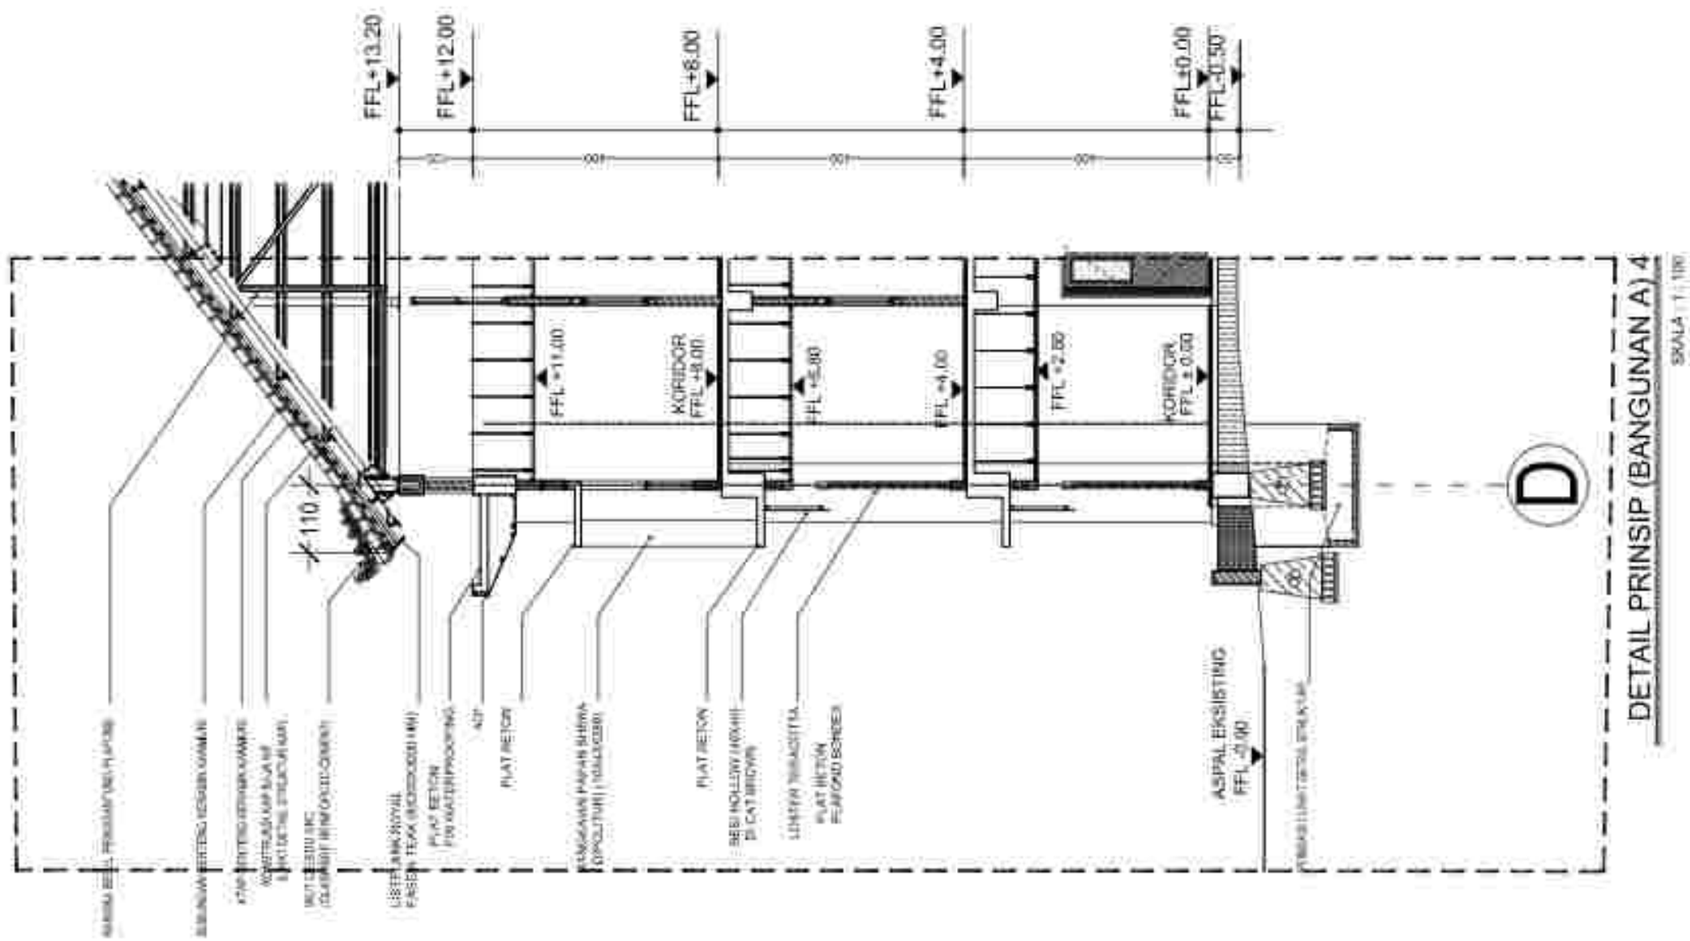

PEKERJAAN
PERENCANAAN PEMBANGUNAN REHABILITASI NAPZA

LOKASI:
Jl. KOKOSAN YUDHA NO. 26
KABUPATEN BANGLI - BALI

TAHUN ANGGARAN
2023

NO.	CATATAN	PARAF

GAMBAR INI DIPERIKSA OLEH
PEJABAT PEMBUAT KOMITMEN (PPK) PADA
RUMAH SAKIT JIWA PROVINSI BALI


dr. I Komang Gede Rudi Kurniawan, M.Kes
Pembina TK. I (IV/b)
NIP. 198809112015021 1 006

NAMA GAMBAR	SKALA
DETAIL PRINSIP (GEDUNG A) 4	1:100

JABATAN	NAMA	PARAF
Direktur	I Wayan Suksma, ST	
Ass. Arsitektur	Ida Bagus Agung Ari, ST, MT	
Ass.T. Sipil Struktur	Made Suryaja Putra, ST	
Ass.Elektrikal	I Putu Agus Ary Antara, ST	
Ass.Mekanikal	I Gusti Ngurah Eka Wahyudha Saputra, ST	
Ass.Cost. Estimator	I Gusti Putu Hendrawan	
Ass.Lingkungan	I Gede Mertawan, ST	
Ass.K3	I Gusti Putu Dwi Yanna, ST	
Drafter	I Gede Dwi Wiguna Sukajaya, ST	
	Putu Linda Hendayani, S.T.(Tp)	
Surveyor	I Putu Gede Rama Sanjaya, S.Ars	
	I Gusti Ayung Bgs. Cahya Wijaya	
NO. CEK	NK. CEK	KETUA CMW
ID	ADJI	APRO

PT. KENCANA ADHI KARMA

Ir. RR Gede Yano Sukraeni
Direktur

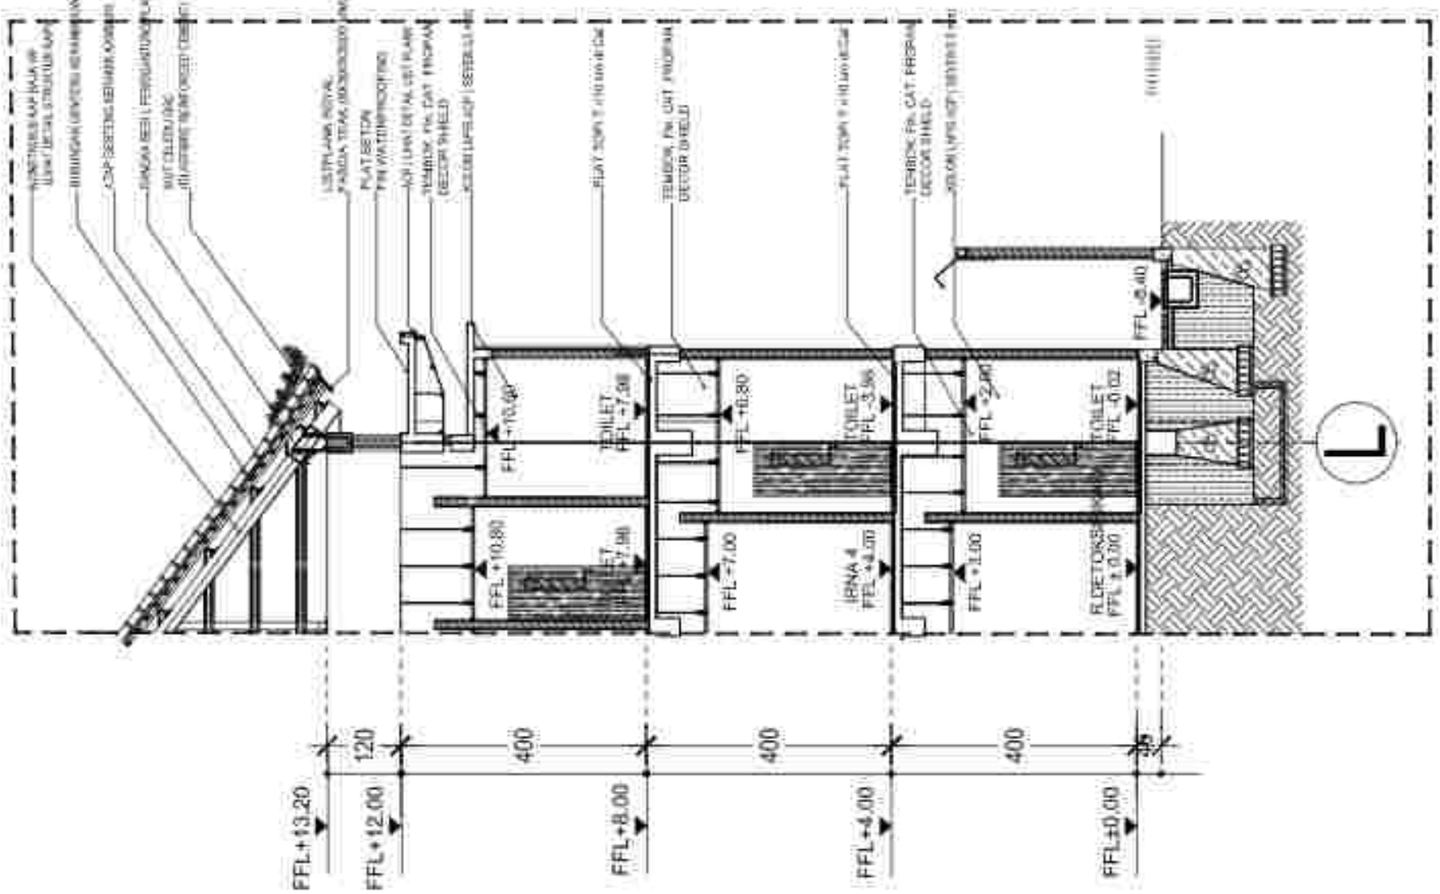

DETAIL PRINSIP (BANGUNAN A) 5

SKALA : 1 : 100

PEKERJAAN
PERENCANAAN PEMBANGUNAN REHABILITASI NAPZA

LOKASI:
JL. KOKOSAN YUDHA NO. 26
KABUPATEN BANGLI - BALI

Tanda tangan/Nama
2023

NO.	CATATAN	PARAF

PEMILIK
PEMERINTAH PROVINSI BALI
RUMAH SAKIT JIWA PROVINSI BALI

Dr. I Komang Gede Ardhika Sayoga, M.Kes
Pembina TK. I/IVb
NIP. 196806171998031006

PERWAKILAN KONSULTAN PERENCANA
PT. KENCANA ADHI KARMA

Ir. RR Dian Ratno Sukreni
Direktris

NAMA GAMBAR	SKALA
DETAIL PRINSIP (GEDUNG A) 5	1:100

JABATAN	NAMA	PARAF
Team Leader	(Wisnu Supriyo, ST)	
Ahli Arsitektur	(Ida Bagus Agastya, ST, MT)	
Ahli T. Sipil Struktur	(Made Sudiyasa Putra, ST)	
Ahli Elektrikal	(Ketut Agustin Ariadi, ST)	
Ahli Mekanikal	(Gusti Ngurah Eka Wahyudha Utama, ST)	
Ahli Cost Estimate	(Gusti Putu Hidayasa)	
Ahli Lansekap / Interior	(Dewa Mahendra, ST)	
Ahli K3	(Gusti Putu Eka Saputra, ST)	
Drafter	(Dewa Gede Wisnu Sukarga, ST)	
	(Putu Linda Hendayani, S.T.(Sp))	
Surveyor	(Putu Gede Pranata Sanjaya, S.Ars)	
	(Gede Surya Eka Gangga Wijaya)	
ISO 1000	(...)	...
FF	(...)	...

PEMERINTAH PROVINSI BALI
DINAS KESEHATAN
RUMAH SAKIT JIWA PROVINSI BALI

PEKERJAAN
PERENCANAAN PEMBANGUNAN REHABILITASI NAPZA

LOKASI:
JL. KESUMA YUDHA NO. 39
KABUPATEN BANGLI - BALI

TAHUN ANGGARAN
2023

NO.	UNTUK	TANGGAL

SEKRETARIS DAERAH PROVINSI BALI
SELAKU
PENGGUNA ANGGARAN
RUMAH SAKIT JIWA PROVINSI BALI

dr. I Gusti Ayu Eka Widiastuti, Sp. KJ
Pembina Utama Madya (IV/d)
NIP. 196803171999032003

PEJABAT PEMBUAT KOMITMEN (PPK) PADA
RUMAH SAKIT JIWA PROVINSI BALI


dr. I Komang Gede Rudi Kurniawan, M.Kes
Pembina (IV/a)
NIP. 198309172009031008

NAMA GAMBAR	SKALA
RENCANA PELANTAIAN GEDUNG A LANTAI 1	1 : 225


JABATAN	NAMA	PARAF
Ketua Lembaga	I Wayan Rubiyar, SP., M.Si	
Ketua Komisi	Ida Bagus Alit Adnyana, SST., M.Si	
Anggota	Ni Made Sukaryati Arini, SST	
Anggota	I Gusti Ngurah Ardiaya, ST	
Anggota	I Gusti Ngurah Eka Wiratama Yudistira, ST	
Anggota	I Gusti Putu Partiasih	
Anggota	I Made Mertayasa	
Anggota	I Made Pasa Eka Tarma, ST	
Drafter	I Made Rasa Wisma Putra, ST	
	Ni Luh Eka Martadewi, S.Ars	
Konsultan	Putu Janik Prima Sanjaya, S.Ars	
	Gusti Agung Ayu Gamal Wijaya	
No. Urut	Judul	Nomor Gambar
13	ARS	ARS

PT. KENCANA ADIKI KARMA

Ir. RP. Gede Wiro Sukraeni
Direktur

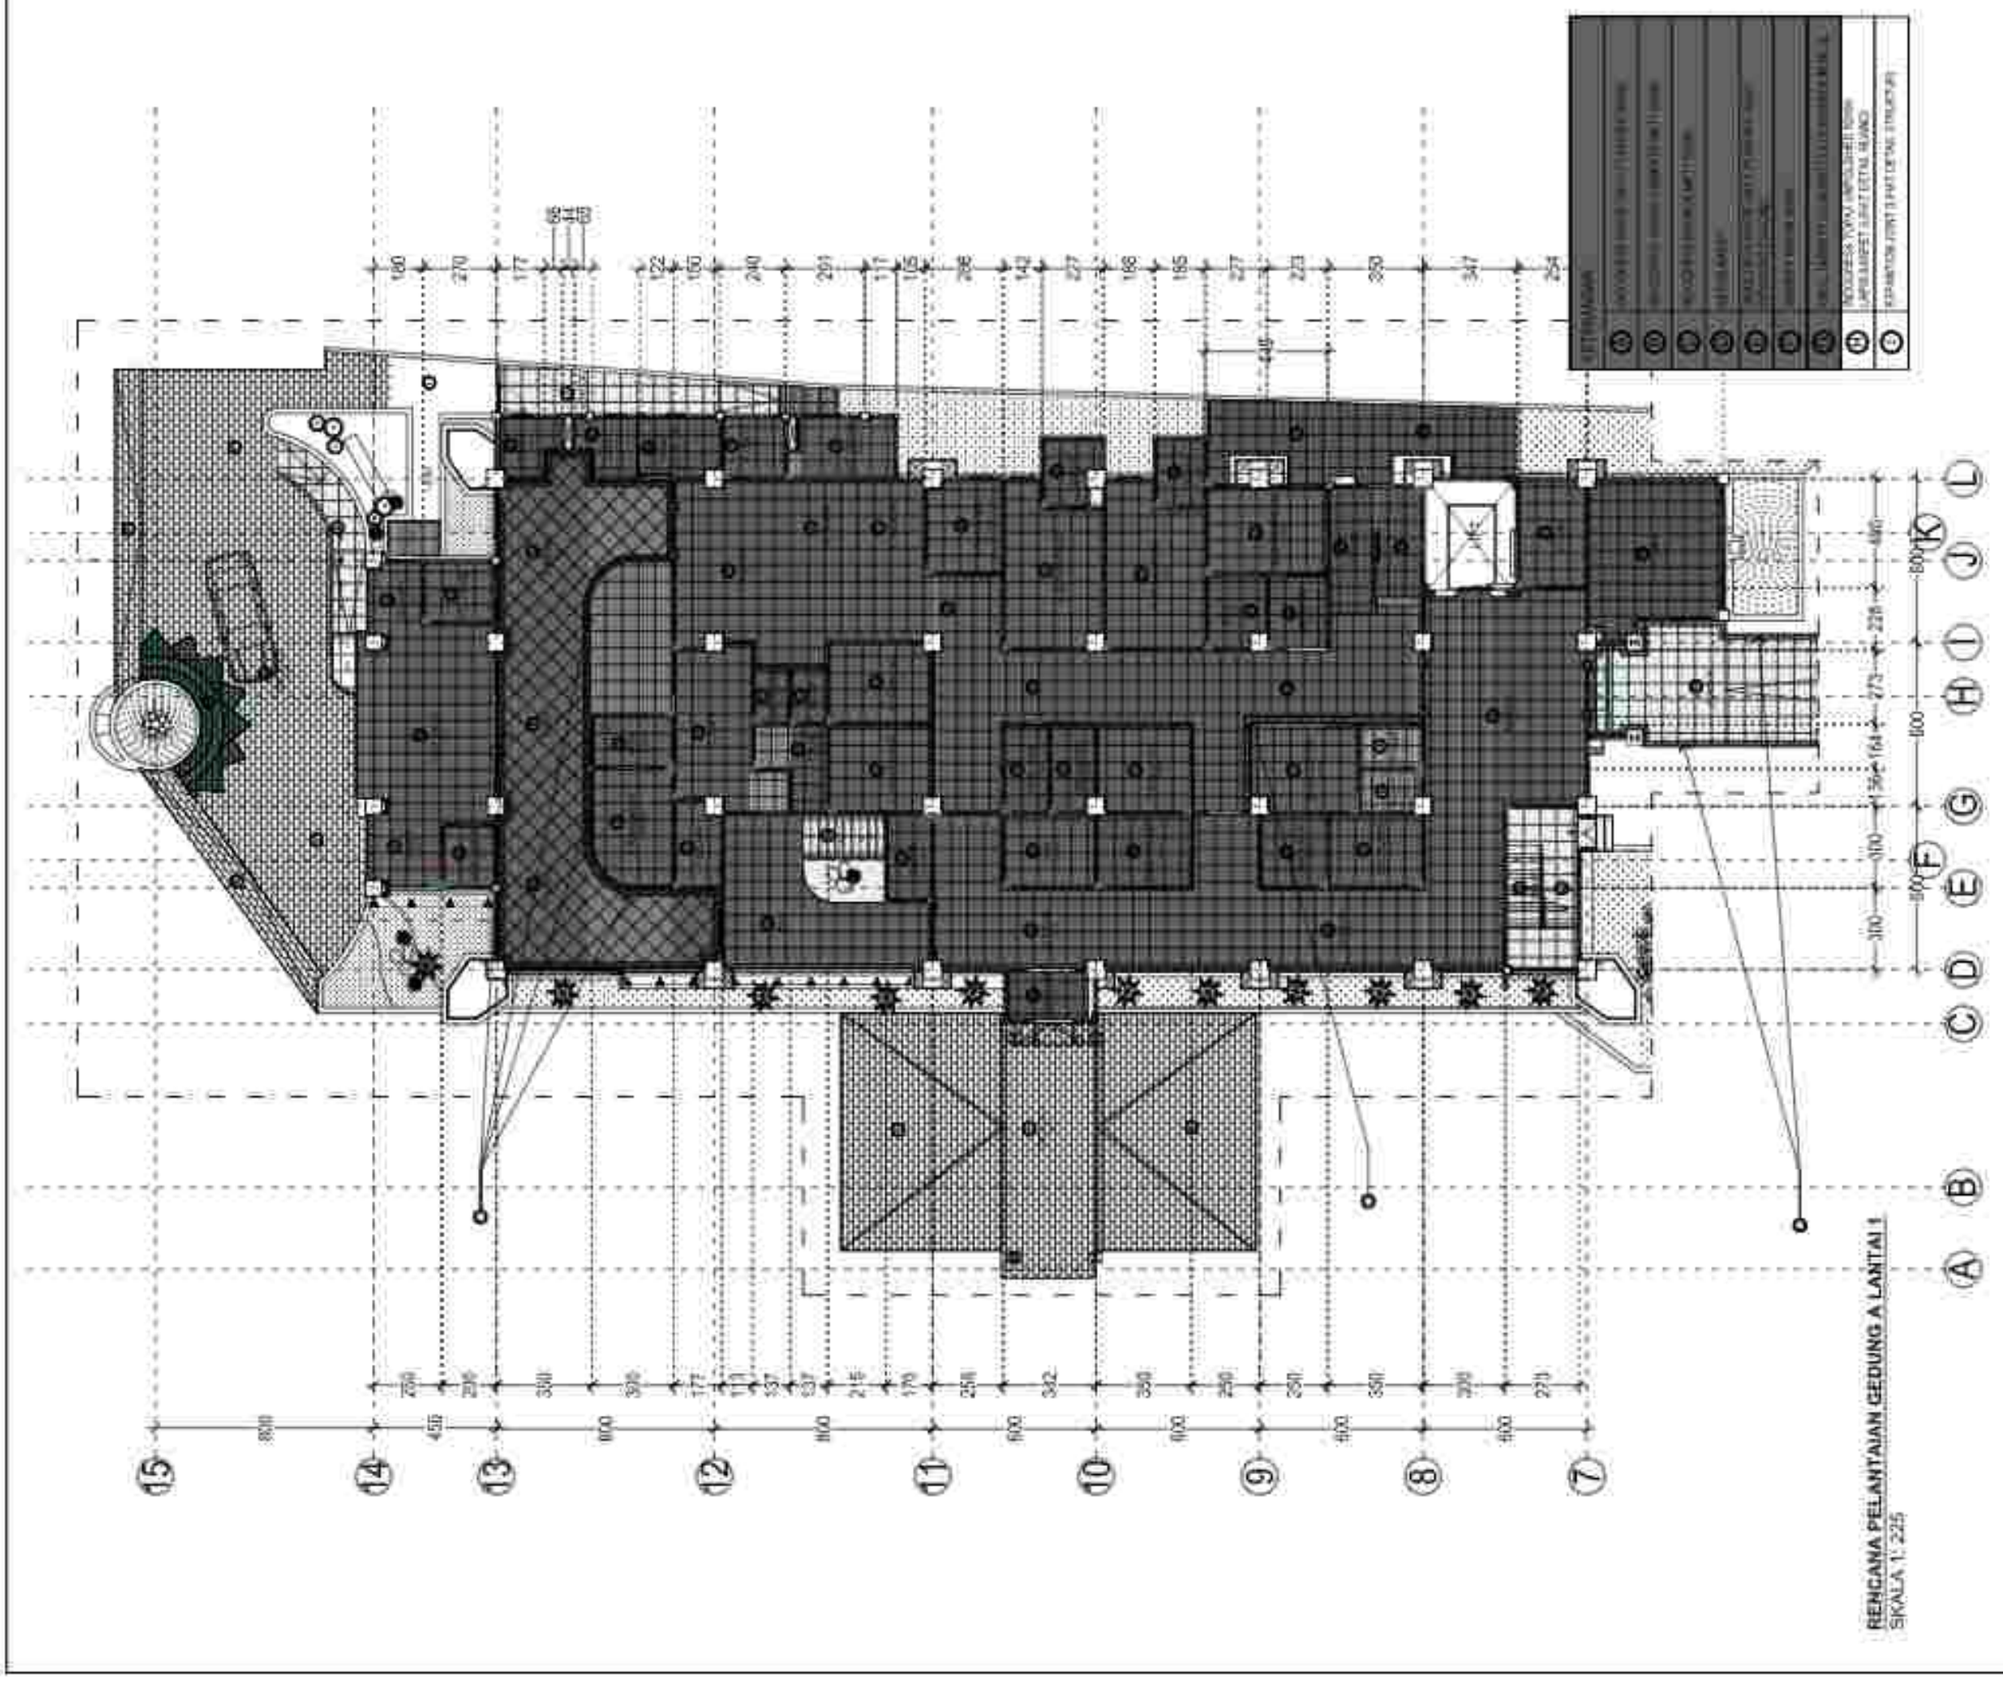

KETERANGAN	
(A)	INCOGRESE WHITE OWS POLISHED (600X
(B)	INCOGRESE GRANITO CEMENT WHITE (600X
(C)	INCOGRESE KROMOS WHITE (600X
(D)	KERTAS WALL
(E)	INCOGRESE WHITE OWS POLISHED ROUGH (SPACKLING) (600X
(F)	KABEBIT KAYAR (600X
(G)	VINYL TARKETT HOMOGENEOUS COVERS MEDIUM (BLUE
(H)	INCOGRESE TEPAT (SPACKLING) (600X
(I)	EXPANTION JOINT (UNIT DETAIL STRUCTUR

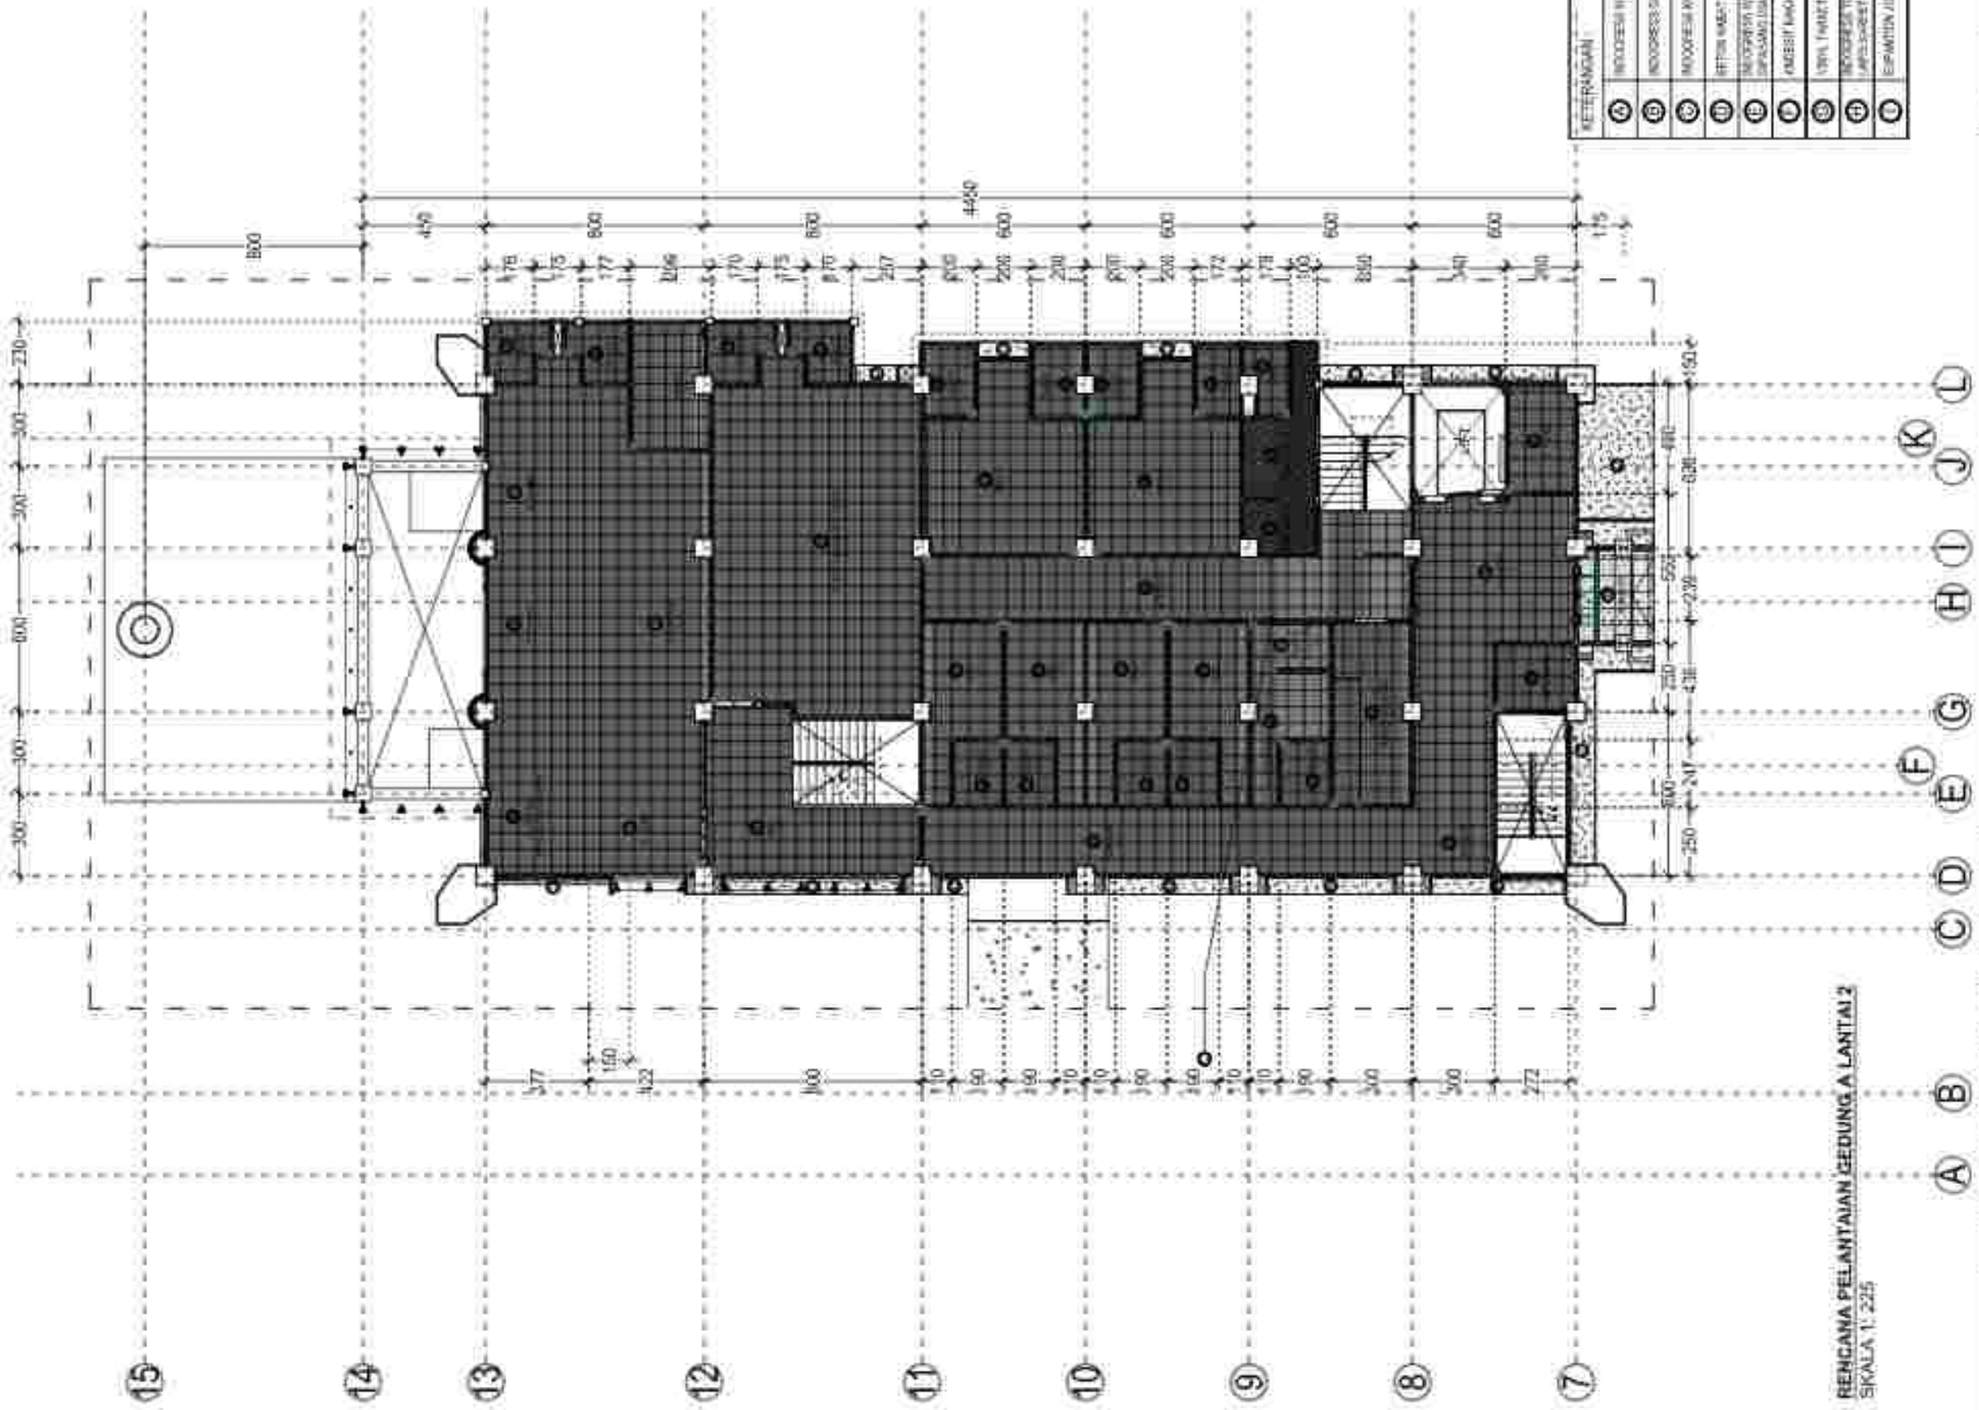

PEKERJAAN
PERENCANAAN PEMBANGUNAN REHABILITASI NAPZA

LOKASI:
JL. KOMJEN A YOSFIN NO. 39
KABUPATEN BANGLI - BALI

NO.	CATATAN	TANGGAL

KEPALA BALAI/PPK
PEMBANGUNAN RUMAH SAKIT JIWA PROVINSI BALI

Ir. I Ketut Gede Suardana, MM, IAI
Pembina Utama Muda (IV/c)
NIP. 196509171993031003

PEJABAT PEMBUAT KOMITMEN (PPK) PADA
RUMAH SAKIT JIWA PROVINSI BALI

Ir. I Komang Gede Sujana Agustawan, M.Kes
Pembina (IV/a)
NIP. 198308172009031 008

NAMA GAMBAR	SKALA
RENCANA PELANTAIAN GEDUNG A LANTAI 2	1 : 225


JABATAN	NAMA	PARAF
Team Leader	I Wayan Kusnue, ST	
Ahli Arsitektur	Ida Bagus Kusumajaya, ST, MT	
Ahli T. Sipil / Struktur	Wanda Sandya Putra, ST	
Ahli Elektrikal	I Gusti Ngurah Andika, ST	
Ahli Mekanikal	I Gusti Bagus Eka Mahendra Yudistira, ST	
Ahli Cost Estimator	I Gusti Putu Harlawan	
Ahli Sanitasi / Lainnya	I Gusti Nyoman Mertika, ST	
Ahli K3	I Gusti Putu Oka Tarima, ST	
Drafter	I Made Rizki Wahana Sumiga, ST	
	Putu Eka Handayani, S.Ars	
Co-Asisten	Putu Jarak Prana Sangara, S.Ars	
	Gusti Agung Ayu Cahaya Wibany	
No. Gbr	08 - 225	
10	A2	ARS

PERENCANA
PT. KENCANA ADHI KARMA

Ir. RP. Eddi Wiro Sukraeni
Direktris

KETERANGAN	
①	PROGRESS WHITE DECK POLIMER 60MM
②	ROOFTOP GRIDS (EXISTING MTT 6MM)
③	PROGRESS RAILING MTT (GIAT)
④	KESEK RAPAT
⑤	PROGRESS WHITE DECK POLIMER 60MM DINDING DUMMY
⑥	ANDESITMAKAR 30X60
⑦	VINYL TANGGA DI GANTI DI COLOUR MYCHOM 6118
⑧	PROGRESS TERALIS GRIDS, SAMA SEPERTI DI UPPER GIANT (UNTUK RAMP)
⑨	PERMUKAAN JOINT (UNTUK DETAIL SEMENTARA)


800
450
800
800
4450
800
600
600
600
175
1800
300
300
1200
600
300
100
100
200
200
100
100
200
200
300
300
300

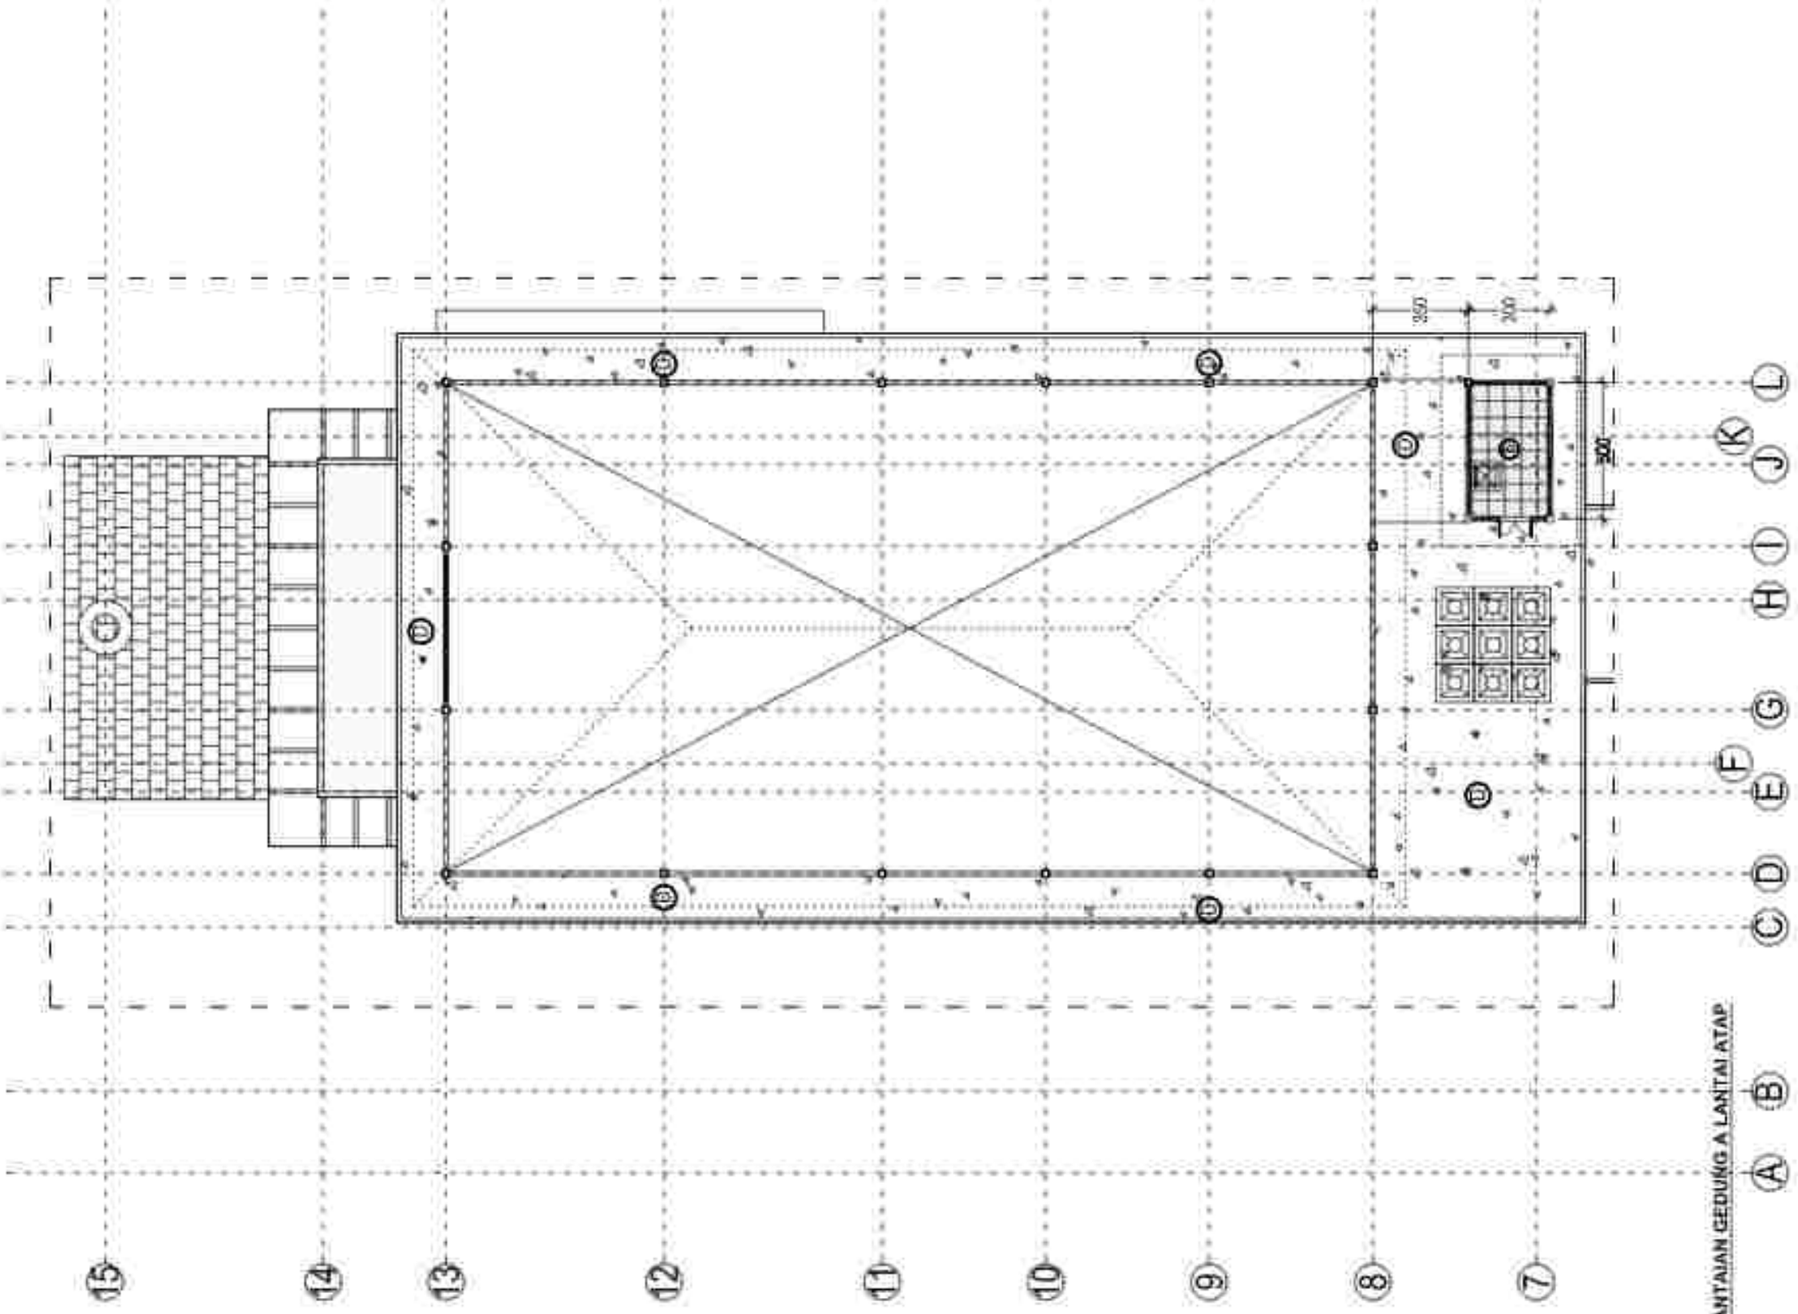

RENCANA PELANTAIAN GEDUNG A LANTAI ATAP
SKALA 1: 225

PEKERJAAN
PERENCANAAN PEMBANGUNAN REHABILITASI NAPZA

LOKASI:
JL. KOMLEK KODIM NO. 29
KABUPATEN BANGLI - BALI

TAHUN ANGGARAN
2023

NO.	CATATAN	PARAF

MENGETAHUI/MENYETUJUI
PPK (PEMBERI TUGAS)
RUMAH SAKIT JIWA PROVINSI BALI

dr. I Komang Gede Sujana Kawiyasa, M.Kes
Pembina Tk. I/IVb
NIP. 19730817 199903 1 008

PERWAKILAN PENYEDIA JASA
PENGAWAS KONSTRUKSI (PPK) PADA
RUMAH SAKIT JIWA PROVINSI BALI

dr. I Komang Gede Sujana Kawiyasa, M.Kes
Pembina Tk. I/IVb
NIP. 19730817 199903 1 008

NAMA GAMBAR	SKALA
RENCANA PELANTAIAN GEDUNG A LANTAI ATAP	1 : 225

JABATAN	NAMA	PARAF
Team Leader	I Wayan Kusnya, ST	
Ahli Arsitektur	Ida Bagus Alit Adnyana, ST, MT	
Ahli T. Sipil / Struktur	I Made Sudipta Putra, ST	
Ahli Elektrikal	I Gusti Ngurah Ardika, ST	
Ahli Mekanikal	I Gusti Ngurah Ary Mahendra Yudhana, ST	
Ahli Cost Estimate	I Gusti Putu Harlawan	
Ahli Sanitasi / Lansekap	I Gusti Manuaba, ST	
Ahli K3	I Gusti Putu Oka Tarima, ST	
Drafter	I Made Rian Wisma Sunjaya, ST	
	Ni Luh Eka Handayani, A.Ks, Spd	
Surveyor	Putu Janik Priana Sandiyani, S.Ars	
	Gusti Agung Ayu Cahaya Widiany	
No. Gbr	GB. 000	SCALE: ISO
15	A12	A1/3

PT. KENCANA ADHI KARMA

Ir. RP. Gede Ngurah Sukrawan
Direktur



PEMERINTAH PROVINSI BALI
DINAS KESEHATAN
RUMAH SAKIT JIWA PROVINSI BALI

PEKERJAAN
PERENCANAAN PEMBANGUNAN REHABILITASI NAPZA

LOKASI
JL. KESLARA KUTRA NO. 39
KABUPATEN BANGLI - BALI

TAHUN ANGGARAN
2023

NO.	UNTUK	WAKIL

SEKRETARIS DAERAH PROVINSI BALI
KEPALA DINAS
RUMAH SAKIT JIWA PROVINSI BALI

dr. I Gusti Ngurah Rai Purnama, M.Kes
Pembina Utama Madya (IV/d)
NIP. 196809171999031008

PENGAWAS PEMBERI KONSTRUKSI (PPK) PADA
RUMAH SAKIT JIWA PROVINSI BALI

dr. I Komang Gede Sidia Kurniawan, M.Kes
Pembina (IV/a)
NIP. 198309172009031008

NAMA GAMBAR	SKALA
RENCANA PLN GEDUNG A LANTAI 1	1 : 225

JABATAN	NAMA	PARAF
Ketua Lembaga	I Wayan Rubiyar, SE	
Ketua Harian	Ida Bagus Kusumajaya, ST, MT	
Ketua Tim Teknis	Ir. Made Sudipta Putra, ST	
Anggota	I Gusti Ngurah Ardika, ST	
Anggota	I Gusti Ngurah Ade Mahendra Yudhista, ST	
Anggota	I Gusti Putu Harbawan	
Anggota	I Gusti Manik Ari, ST	
Anggota	I Gusti Putu Ade Tarma, ST	
Drafter	I Made Rasa Wisma Rumaja, ST	
	Ni Luh Eka Handayani, A.Ks, Bid.	
Surveyor	Putu Jarak Prana Sandana, S.Ars	
	Ir. Gusti Agung Ayu Gamal Wijaya	
Tim Juknis	Ida, Ucok	
Tim	Ayu	

PERENCANA
PT. KENCANA ADIKI KARMA

Ir. RP. Gede Ngurah Sukrawan
Direktur

KETERANGAN :

- PLN INDORESS WHITE ONYX POLISHED 11X22
- PLN INDORESS GROUT CEMENTO MATT 10X10
- REMARK DINDING INDORESS SLURRY CAMO (SLAKED PROCESS HONED LEAVE ON WALL)

REKANAN :

PERENCANAAN PEMBANGUNAN
REHABILITASI NAPZA

LOKASI :
JL. KOMJEN PUDAK NO. 39
KABUPATEN BANGLI - BALI

TAHUN ANGGARAN
2023

NO.	CATATAN	PARAF

KEPALA BALAI/UPTD
RUMAH SAKIT JIWA PROVINSI BALI

dr. I Gusti Ayu Agung Mas Oka, Sp. KJ
Pembina Utama Muda (IV/c)
NIP. 196806171999032003

PEJABAT PEMBUAT KOMITMEN (PPK) PADA
RUMAH SAKIT JIWA PROVINSI BALI

dr. I Komang Gede Sujana Manuaba, M.Kes
Pembina (IV/a)
NIP. 198008172009031 008

NAMA GAMBAR	SKALA
RENCANA PLIN GEDUNG A LANTAI 2	1 : 225

JABATAN	NAMA	PARAF
Team Leader	I Wayan Kusnul, ST	
Ahli Arsitektur	Ida Bagus Kusumajaya, ST, MT	
Ahli T. Sipil / Struktur	Ir. Made Sudipta Putra, ST	
Ahli Elektrikal	I Gusti Ngurah Andika, ST	
Ahli Mekanikal	I Gusti Bagus Eka Mahendra Yudistira, ST	
Ahli Cost Estimator	I Gusti Putu Harbawan	
Ahli Sanitasi / Lansap	I Made Mertayasa, ST	
Ahli K3	I Gusti Putu Oka Tarima, ST	
Drafter	I Made Pasa Jithra Sumiga, ST	
	Putu Lina Handayani, S.Ft Spt.	
Surveyor	Putu Janik Priana Sanjaya, S.Ars	
	Putu Agung Eka Cahya Utama	
No. CAD	SB_125	0000.280
TT	KU	ARS


PT. KENCANA ADITI KARMA

Ir. RP. Edi Mario Sukragemi
Direktris

RENCANA PLIN GEDUNG A LANTAI 2
SKALA 1: 225

KETERANGAN :

- PLN INGRESS WHITE ONYX POLISHED 11X62
- PLN INGRESS GROUT CEMENTO MATT 10MM
- REMARK DINDING INGRESS SLURRY CAT (LIHAT DETAIL)

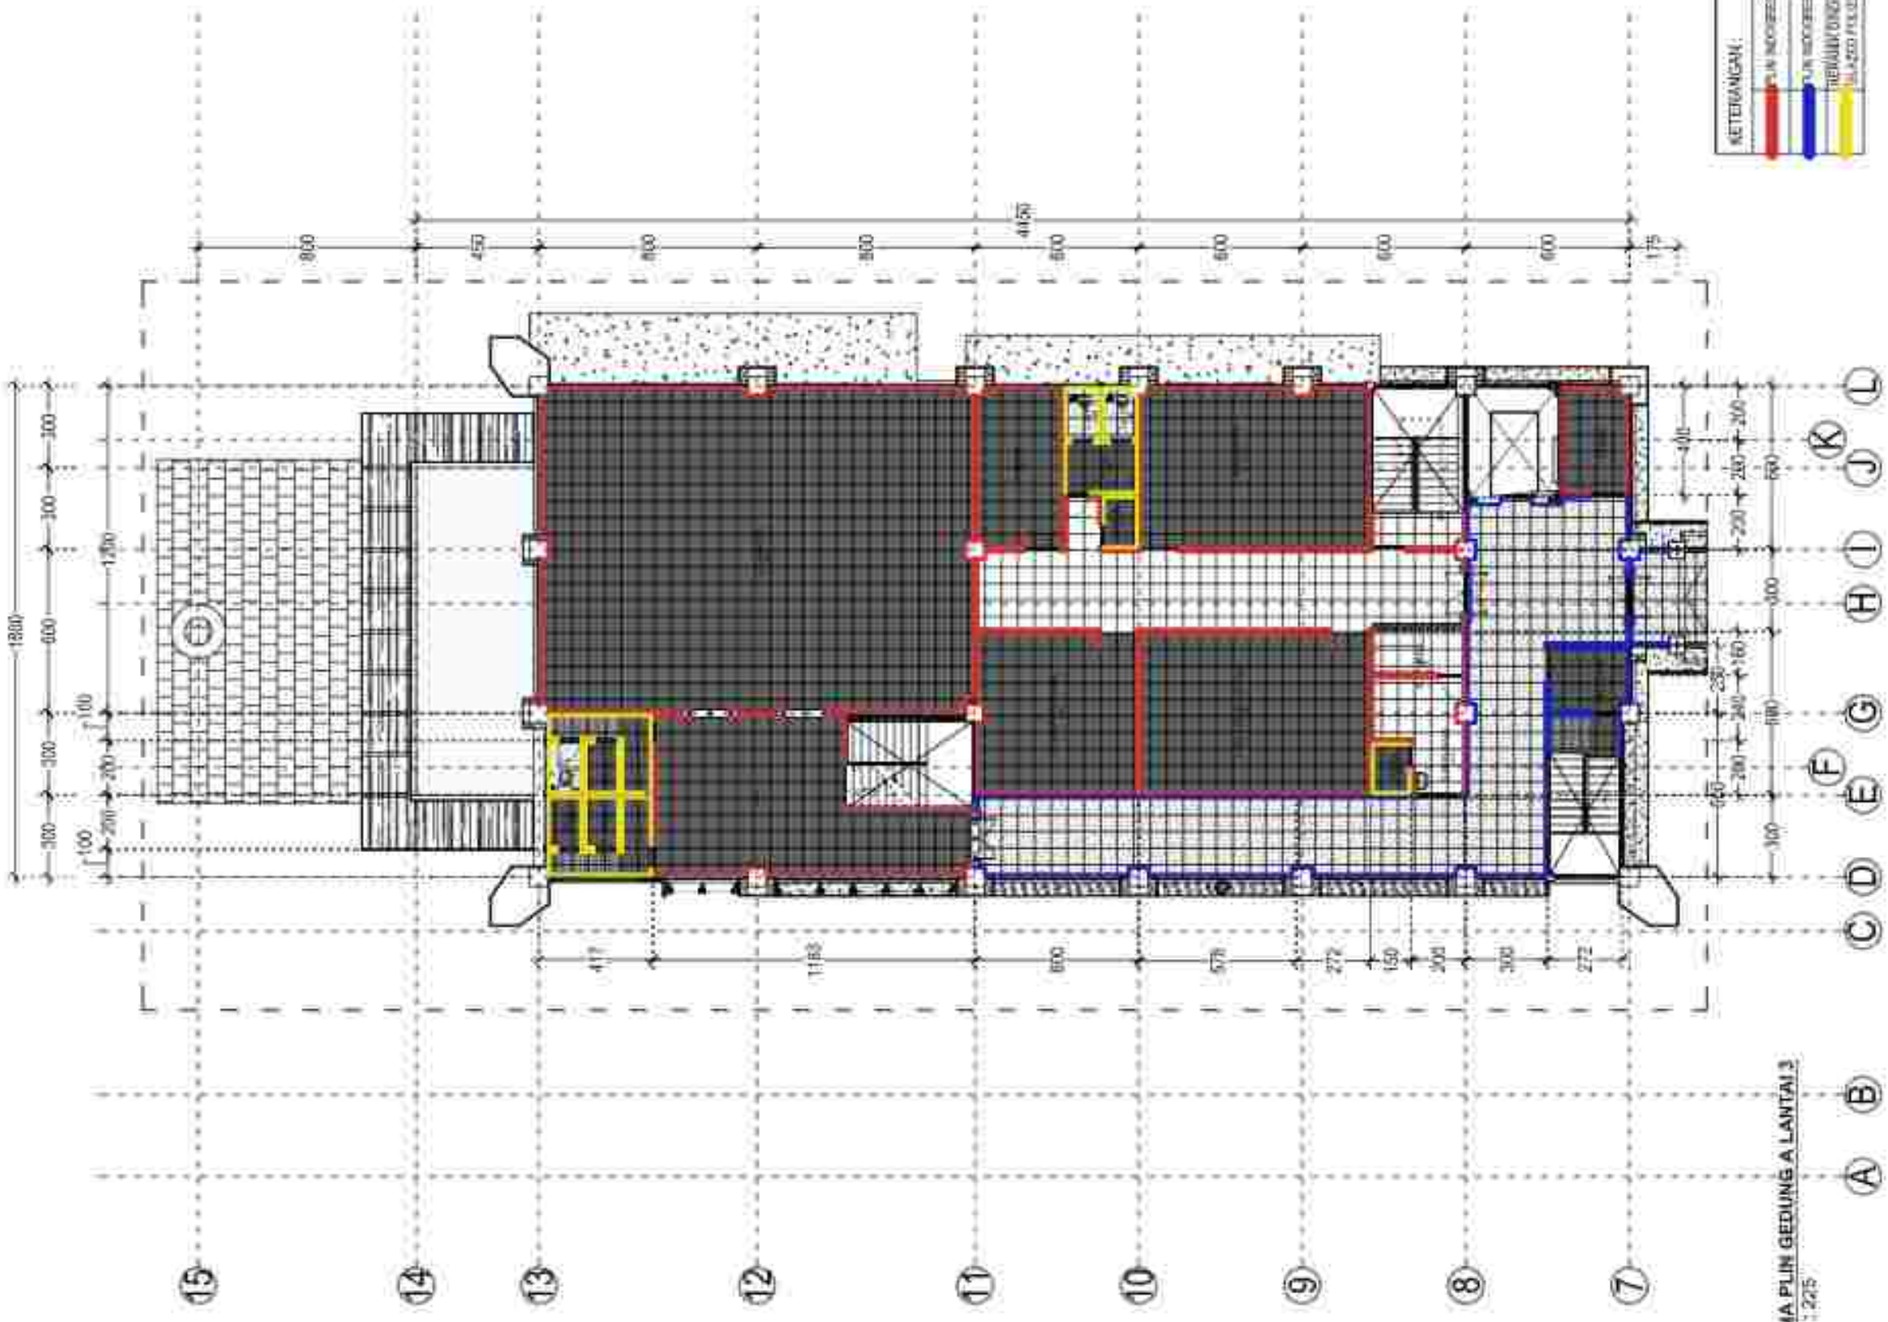

RENCANA PLIN GEDUNG A LANTAI 3
SKALA 1:225

PERENCANAAN PEMBANGUNAN
REHABILITASI NAPZA

NO.	CATATAN	WAKTU

PEMERINTAH KABUPATEN BIAK NUMFOR
DINAS KESEHATAN
RUMAH SAKIT JIWA PROVINSI BALI

PEJABAT PEMBUAT KOMITMEN (PPK) PADA
RUMAH SAKIT JIWA PROVINSI BALI

dr. I Komang Gede Sujana Manuaba, M.Kes
Pembina Tk. I (IV/b)
NIP. 19690917 199903 1 008

NAMA GAMBAR	SKALA
RENCANA PLIN GEDUNG A LANTAI 3	1 : 225


JABATAN	NAMA	PARAF
Ketua Lapangan	I Wayan Rumiasa, ST	
Ahli Arsitektur	Ida Bagus Kusumajaya, ST, MT	
Ahli T. Sipil / Struktur	Gede Surapta Pandu, ST	
Ahli Elektrikal	I Gusti Ngurah Ardika, ST	
Ahli Mekanikal	I Gusti Ngurah Eka Mahendra Putrawan, ST	
Ahli Tata Lingkungan	I Gusti Putu Parthasastri	
Ahli Sanitasi / Limbah	I Gede Mertayasa, ST	
Ahli K3	I Gusti Putu Oka Tenaya, ST	
Drafter	I Made Putra Wijaya Sumiga, ST	
	Putu Eka Handayani, S.Ars	
Co-Asisten	Putu Janik Priana Sangara, S.Ars	
	Putu Agung Eka Cahya Wijaya	
No. Gbr	Isi Gbr	Ukuran Gbr
III	A3	A3

PT. KENCANA ADHI KARMA

Ir. RP. Dedi Wiro Sukrasni
Direktur

KETERANGAN :

- PLN INDIGRESS WHITE ONYX POLISHED 11X02
- PLN INDGRESS GROUT CEMENTO MATT 10X10
- REMARK DINDING INDGRESS SILVER CARO 10,4X20 POLISHED 60X60 (LIHAT DETAIL)

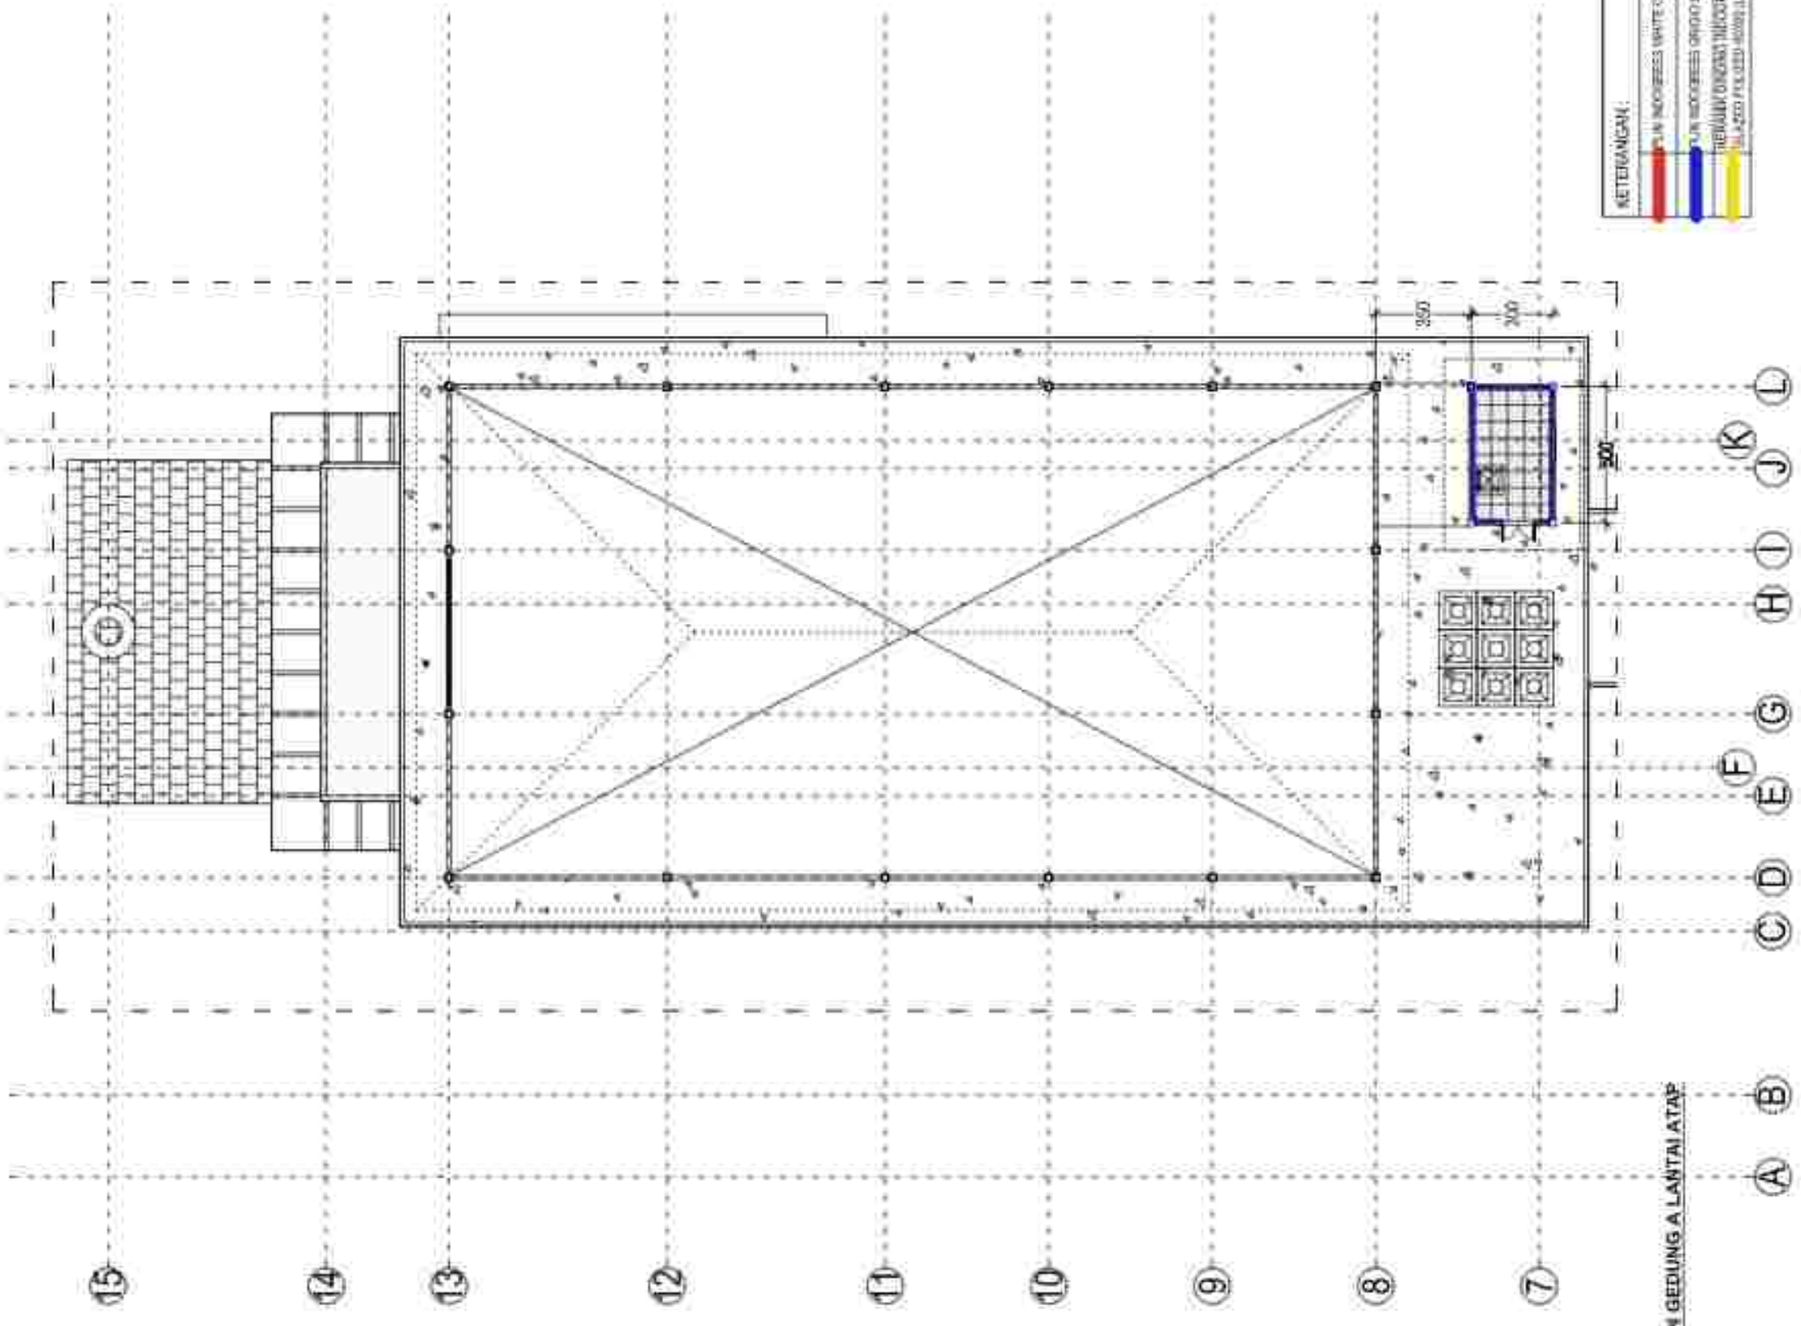

RENCANA PLN GEDUNG A LANTAI ATAP
SKALA 1: 225

PEMERINTAH PROVINSI BALI
DINAS KESEHATAN
UPTD RUMAH SAKIT JIWA

PEKERJAAN
PERENCANAAN PEMBANGUNAN REHABILITASI NAPZA

LOKASI :
JL. KOMLEK KUSPIN NO. 39
KABUPATEN BANGLI - BALI

TAHUN ANGGARAN
2023

NO.	CATATAN	PARAF

KEPALA BALAI/UPTD
UPT. RUMAH SAKIT JIWA PROVINSI BALI

dr. I Gusti Ngurah Bagus Arjana, Sp. KJ
Pembina Utama Muda (IV/c)
NIP. 196806171999031008

PEJABAT PEMBUAT KOMITMEN (PPK) PADA
RUMAH SAKIT JIWA PROVINSI BALI

dr. I Komang Gede Sidia Kurniawan, M.Kes
Pembina (IV/a)
NIP. 198309172009031 008

NAMA GAMBAR	SKALA
RENCANA PLN GEDUNG A LANTAI ATAP	1 : 225

JABATAN	NAMA	PARAF
Dosen Lapangan	I Wayan Kusnan, ST	
Ahli Arsitektur	Ida Bagus Alit Adnyana, ST, MT	
Ahli T. Sipil / Struktur	I Made Sudipta Putra, ST	
Ahli Elektrikal	I Gusti Ngurah Andika, ST	
Ahli Mekanikal	I Gusti Ngurah Ary Mahendra Yudhana, ST	
Ahli Cost Estimator	I Gusti Putu Harlawan	
Ahli Manajemen Konstruksi	I Made Mendhu, ST	
Ahli K3	I Gusti Putu Oka Tarima, ST	
Draftter	I Made Rian Wisma Sunjaya, ST	
	Ni Luh Eka Handayani, A.Ti, Spt.	
Surveyor	Putu Janik Priska Sandani, S.Ars.	
	Gusti Agung Ayu Cahaya Widany	
No. Urut	Isi Judul	Nomor Gbr.
10	ATAP	ARS

PERENCANA
PT. KENCANA ADHI KARMA

Ir. RP. Gede Ngurah Sukrawan
Direktur

PEKERJAAN

PERENCANAAN PEMBANGUNAN REHABILITASI NAPZA

LOKASI:
JL. KOMLEKS KODIM NO. 03
KABUPATEN BANGLI - BALI

TAHUN ANGGARAN
2023

NO.	CATATAN	WAKTU

KEPALA BALAI/UPT
PELAKSANA
RUMAH SAKIT JIWA PROVINSI BALI


(dr. I Gusti Ngurah Rai Purnama, Sp. KJ)
Pembina Utama Madya (IV/d)
NIP. 196808171999031003

PEJABAT PEMBUAT KOMITMEN (PPK) PADA
RUMAH SAKIT JIWA PROVINSI BALI


(dr. I Komang Gede Sidia Kurniawan, M.Kes)
Pembina (IV/a)
NIP. 198308172009031008

NAMA GAMBAR	SKALA
RENC.FINISHING DINDING GEDUNG A LANTAI 1	1 : 225

JABATAN	NAMA	PARAF
Ketua Lembaga		
Ketua Pelaksana		
Ketua Tim Teknis		
Anggota		
Anggota		
Anggota

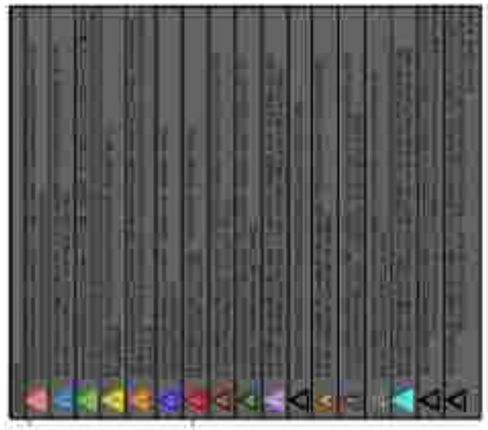


800
450
800
800
4450
600
600
600
600
600
115
210
300
300
300
600
150
440
630
550
250
250
500
247
150
100
100
100

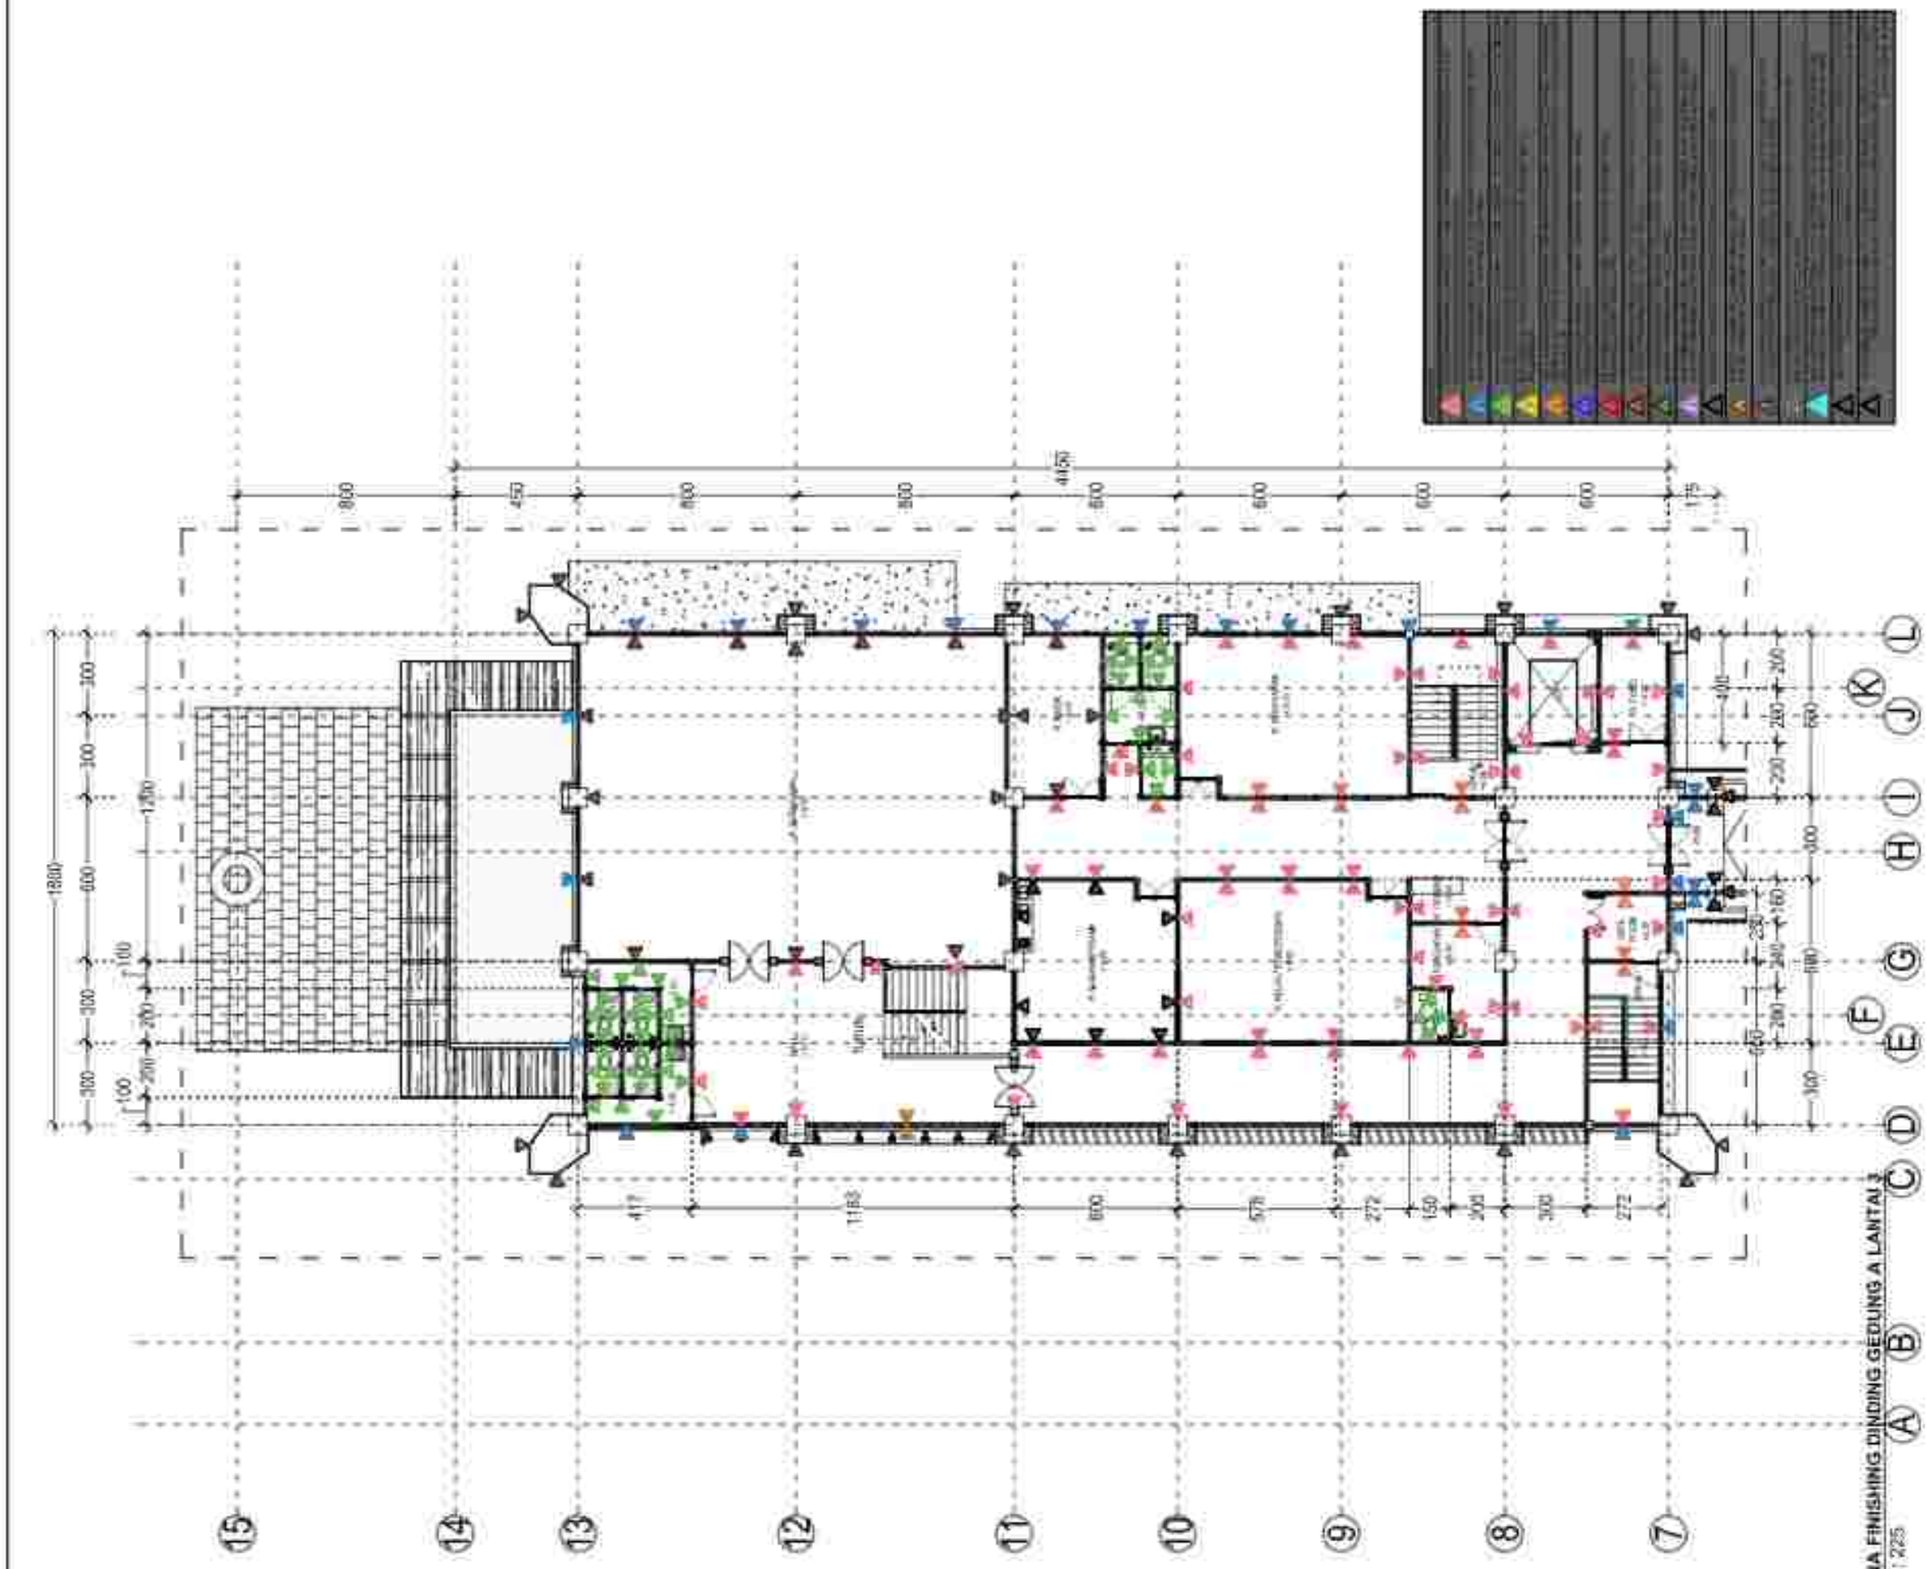

PEKERJAAN

PERENCANAAN PEMBANGUNAN REHABILITASI NAPZA

LOKASI:
JL. KOMLEKS KODIM NO. 01
KABUPATEN BANGLI - BALI

TAHUN ANGGARAN
2023

NO.	CATATAN	PARAF

MENGETAHUI/MENYETUJUI
PIMPINAN
RUMAH SAKIT JIWA PROVINSI BALI

dr. I Gusti Ngurah Rai Purnama, Sp. KJ
Pembina Utama Madya (IV/d)
NIP. 196503171993031003

PEJABAT PEMBUAT KOMITMEN (PPK) PADA
RUMAH SAKIT JIWA PROVINSI BALI

dr. I Komang Gede Sujana Manuaba, M.Kes
Pembina (IV/a)
NIP. 196808171999031008

NAMA GAMBAR	SKALA
RENC. FINISHING DINDING GEDUNG A LANTAI 2	1 : 225


JABATAN	NAMA	PARAF
Ketua Lokasi	I Wayan Supriya, ST.	
Ahli Arsitektur	Ida Bagus Kusumanegara, ST., MT.	
Ahli K3 Konstruksi	Gede Sangkha Parta, ST.	
Ahli Arsitektur	I Gusti Ngurah Andika, ST.	
Ahli Struktur	I Gusti Ngurah Eka Mahendra Yudistira, ST.	
Ahli Cost Estimate	I Gusti Putu Harbawan	
Ahli Struktur Interior	I Gusti Nyoman, ST.	
Ahli K3	I Gusti Putu Eka Tenaya, ST.	
Drafter	I Made Rian Jhona Saputra, ST.	
	Putu Gede Pranata Sanjaya, S.Ars.	
Surveyor	Putu Agung Eka Cahaya Wijaya	
Tim Lain	Ida Ayu Ketut Sri Ratna	
	Ni Kadek Ayu Ratna Dewi	

PERENCANA

PT. KENCANA ADHI KARMA

Ir. RP. Gede Wiro Sukrawan
Direktur



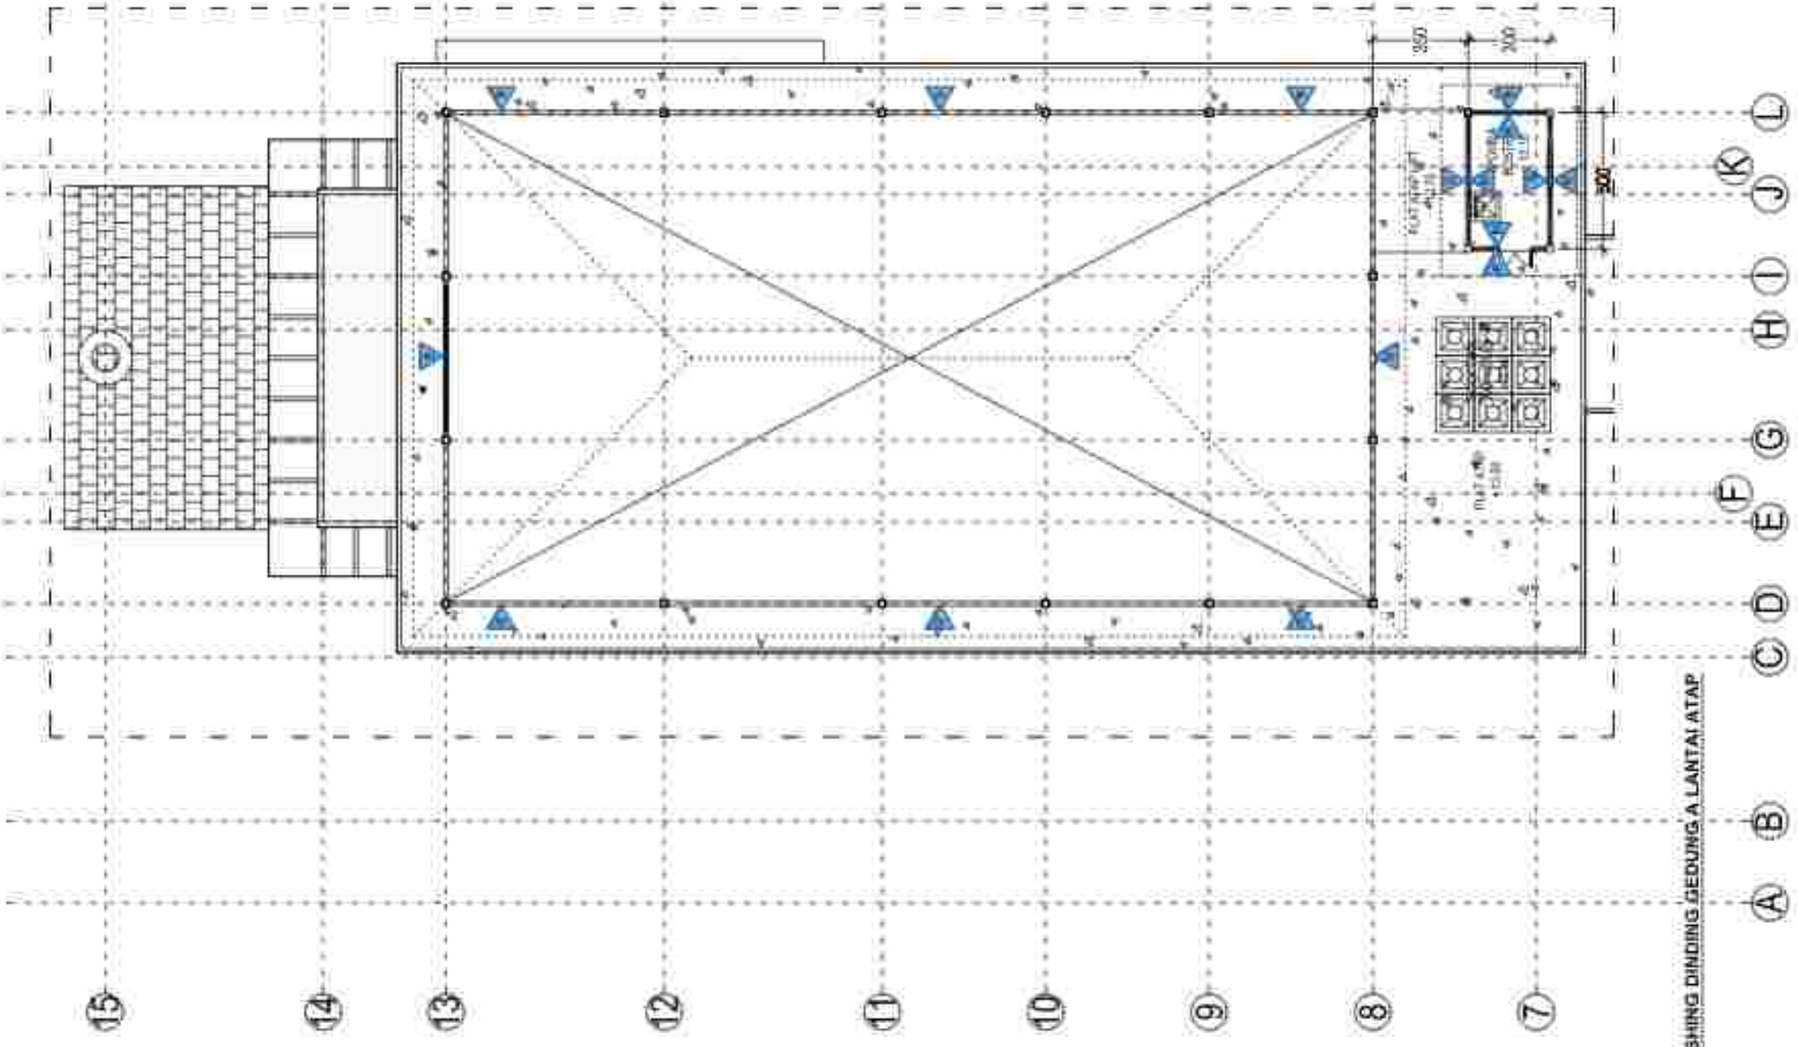

RENCANA FINISHING DINDING GEDUNG A LANTAI ATAP
SKALA 1: 225

PEKERJAAN
PERENCANAAN PEMBANGUNAN REHABILITASI NAPZA

LOKASI:
JL. KOSLARA YUDHA NO. 39
KABUPATEN BANGLI - BALI

TAHUN ANGGARAN
2023

NO.	CATATAN	WAKTU

KEPALA BALAI/UPT/UPTD
RUMAH SAKIT JIWA PROVINSI BALI

dr. I Gusti Ngurah Rai Purnama, Sp. KJ
Pembina Utama Madya (IV/d)
NIP. 196806171999031008

PEJABAT PEMBUAT KOMITMEN (PPK) PADA
RUMAH SAKIT JIWA PROVINSI BALI


dr. I Komang Gede Rudi Arsawan, M.Kes
Pembina (IV/a)
NIP. 198308172009031008

NAMA GAMBAR	SKALA
RENC. FINISH DINDING GEDUNG A LANTAI ATAP	1:200

JABATAN	NAMA	PARAF
Ketua Lelang	I Wayan Supriya, ST.	
Ang. Lelang	Ida Bagus Kusumajaya, ST., MT.	
Ang. Lelang	Ni Made Sukerti Parmi, ST.	
Ang. Lelang	I Gusti Ngurah Andika, ST.	
Ang. Lelang	I Gusti Ngurah Rai Mahendra Putrawan, ST.	
Ang. Lelang	I Gusti Putu Harlawan	
Ang. Lelang	I Gusti Mertayasa, ST.	
Ang. Lelang	I Gusti Putu Oka Tarma, ST.	
Drafter	I Made Rian Wisma Sungga, ST.	
	Putu Ayu Ika Mahendri, S.Tr.Ars.	
Surveyor	Putu Gede Priana Semadya, S.Ars.	
	Ketut Agung Ady Cahya Wijaya	
No. Lain	Isi Lain	Isi Lain
??	???	???

PERENCANA
PT. KENCANA ADHI KARMA

Ir. RP. Gede Ngurah Sukrawan
Direktur

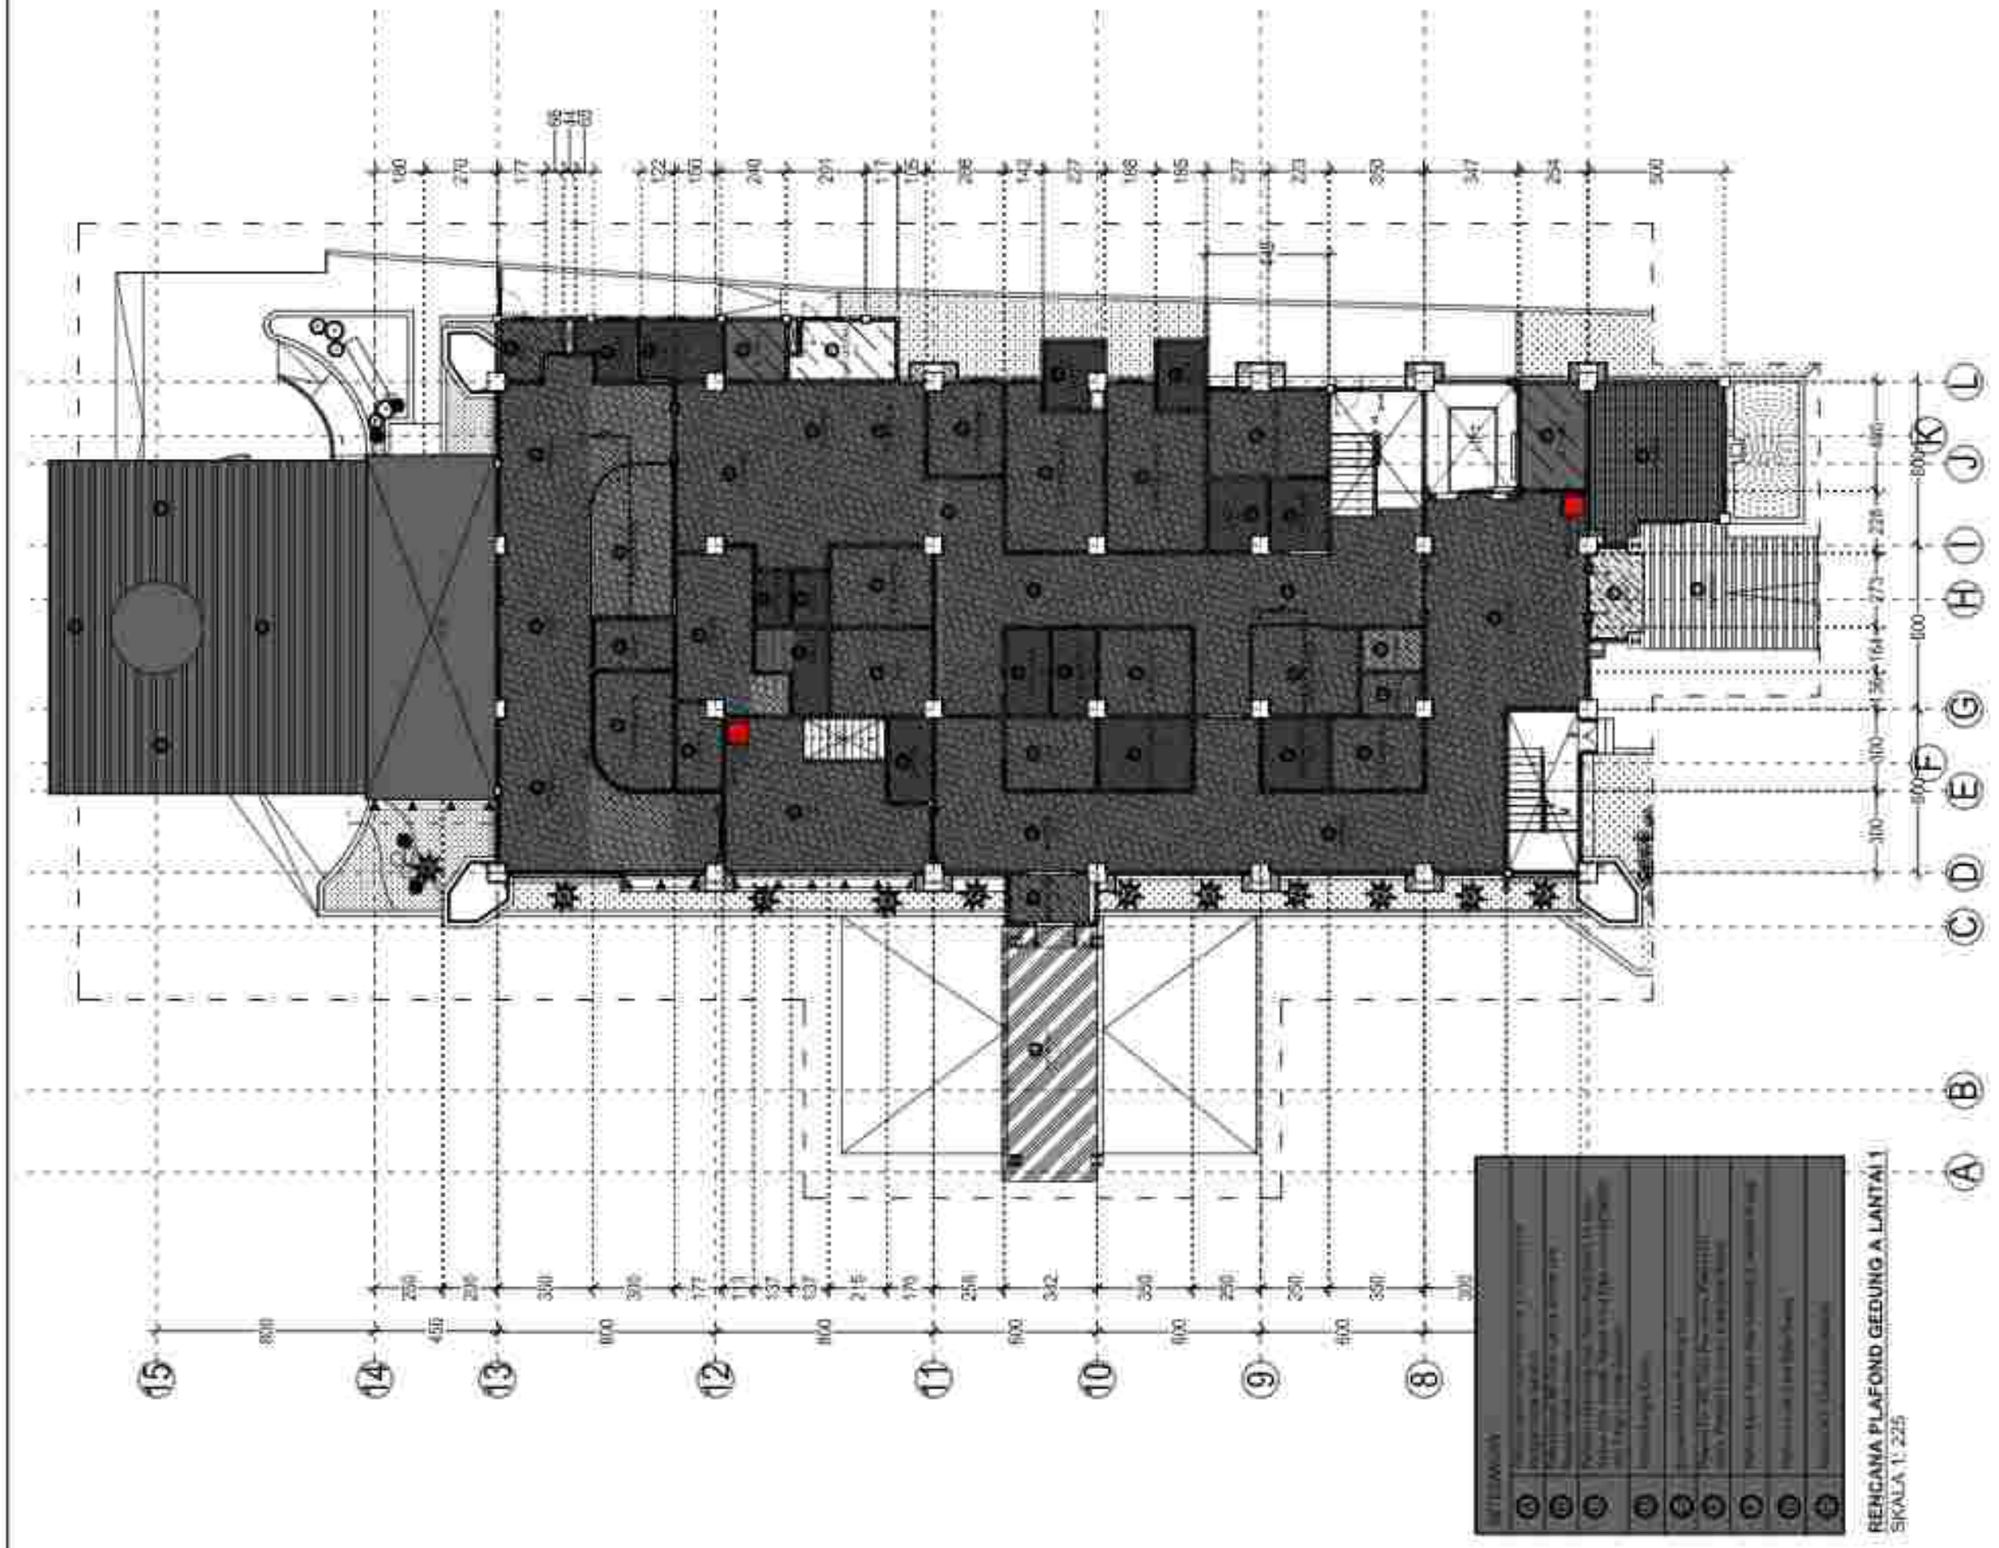

PEKERJAAN

PERENCANAAN PEMBANGUNAN REHABILITASI NAPZA

LOKASI:
JL. KUSUMA YUDHA NO. 39
KABUPATEN BANGLI - BALI

TAHUN ANGGARAN
2023

NO.	CATATAN	WAKTU

KEPALA BALAI/UPTD
PSYCHOSOCIAL
BALAI BESAR REHABILITASI SOSIAL PENYANDANG DISABILITAS DAN EKS PENYANDANG PENYAKIT SOSIAL (EPPS) BALI

Pembina Utama Madya (IV/d)
NIP. 196503171993031003

PEJABAT PEMBUAT KOMITMEN (PPK) PADA
BALAI BESAR REHABILITASI SOSIAL PENYANDANG DISABILITAS DAN EKS PENYANDANG PENYAKIT SOSIAL (EPPS) BALI


dr. I Komang Gede Sidia Kurniawan, M.Kes
Pembina Tk. I (IV/b)
NIP. 198508172019031008

NAMA GAMBAR	SKALA
RENCANA PLAFOND GEDUNG A LANTAI 1	1 : 225

JABATAN	NAMA	PARAF
Team Leader	I Wayan Kurnia, ST	
Ahli Arsitektur	Ida Bagus Kusuma Adi, ST, MT	
Ahli T. Sipil / Struktur	Ir. Made Sudipta Putra, ST	
Ahli Mekanikal	I Gusti Ngurah Andika, ST	
Ahli Elektrikal	I Gusti Ngurah Eka Mahendra Putrawan, ST	
Ahli Cost Estimate	I Gusti Putu Harfiandi	
Ahli Sanitasi / Lanskap	I Gusti Made Budi, ST	
Ahli K3	I Gusti Putu Eka Tarma, ST	
Drafter	I Made Rian Wisma Rahaja, ST	
	Putu Eka Handayani, S.Pd, Gr.	
Surveyor	Putu Gede Pradna Sanjaya, S.Ars.	
	Gusti Agung Ayu Gitnadi Wijaya	
No. Urut	Isi Urut	Kode Gbr
34	452	ARS

PT. KENCANA ADIKI KARMA

Ir. RP. Gde Yudi Sukrawan
Direktur

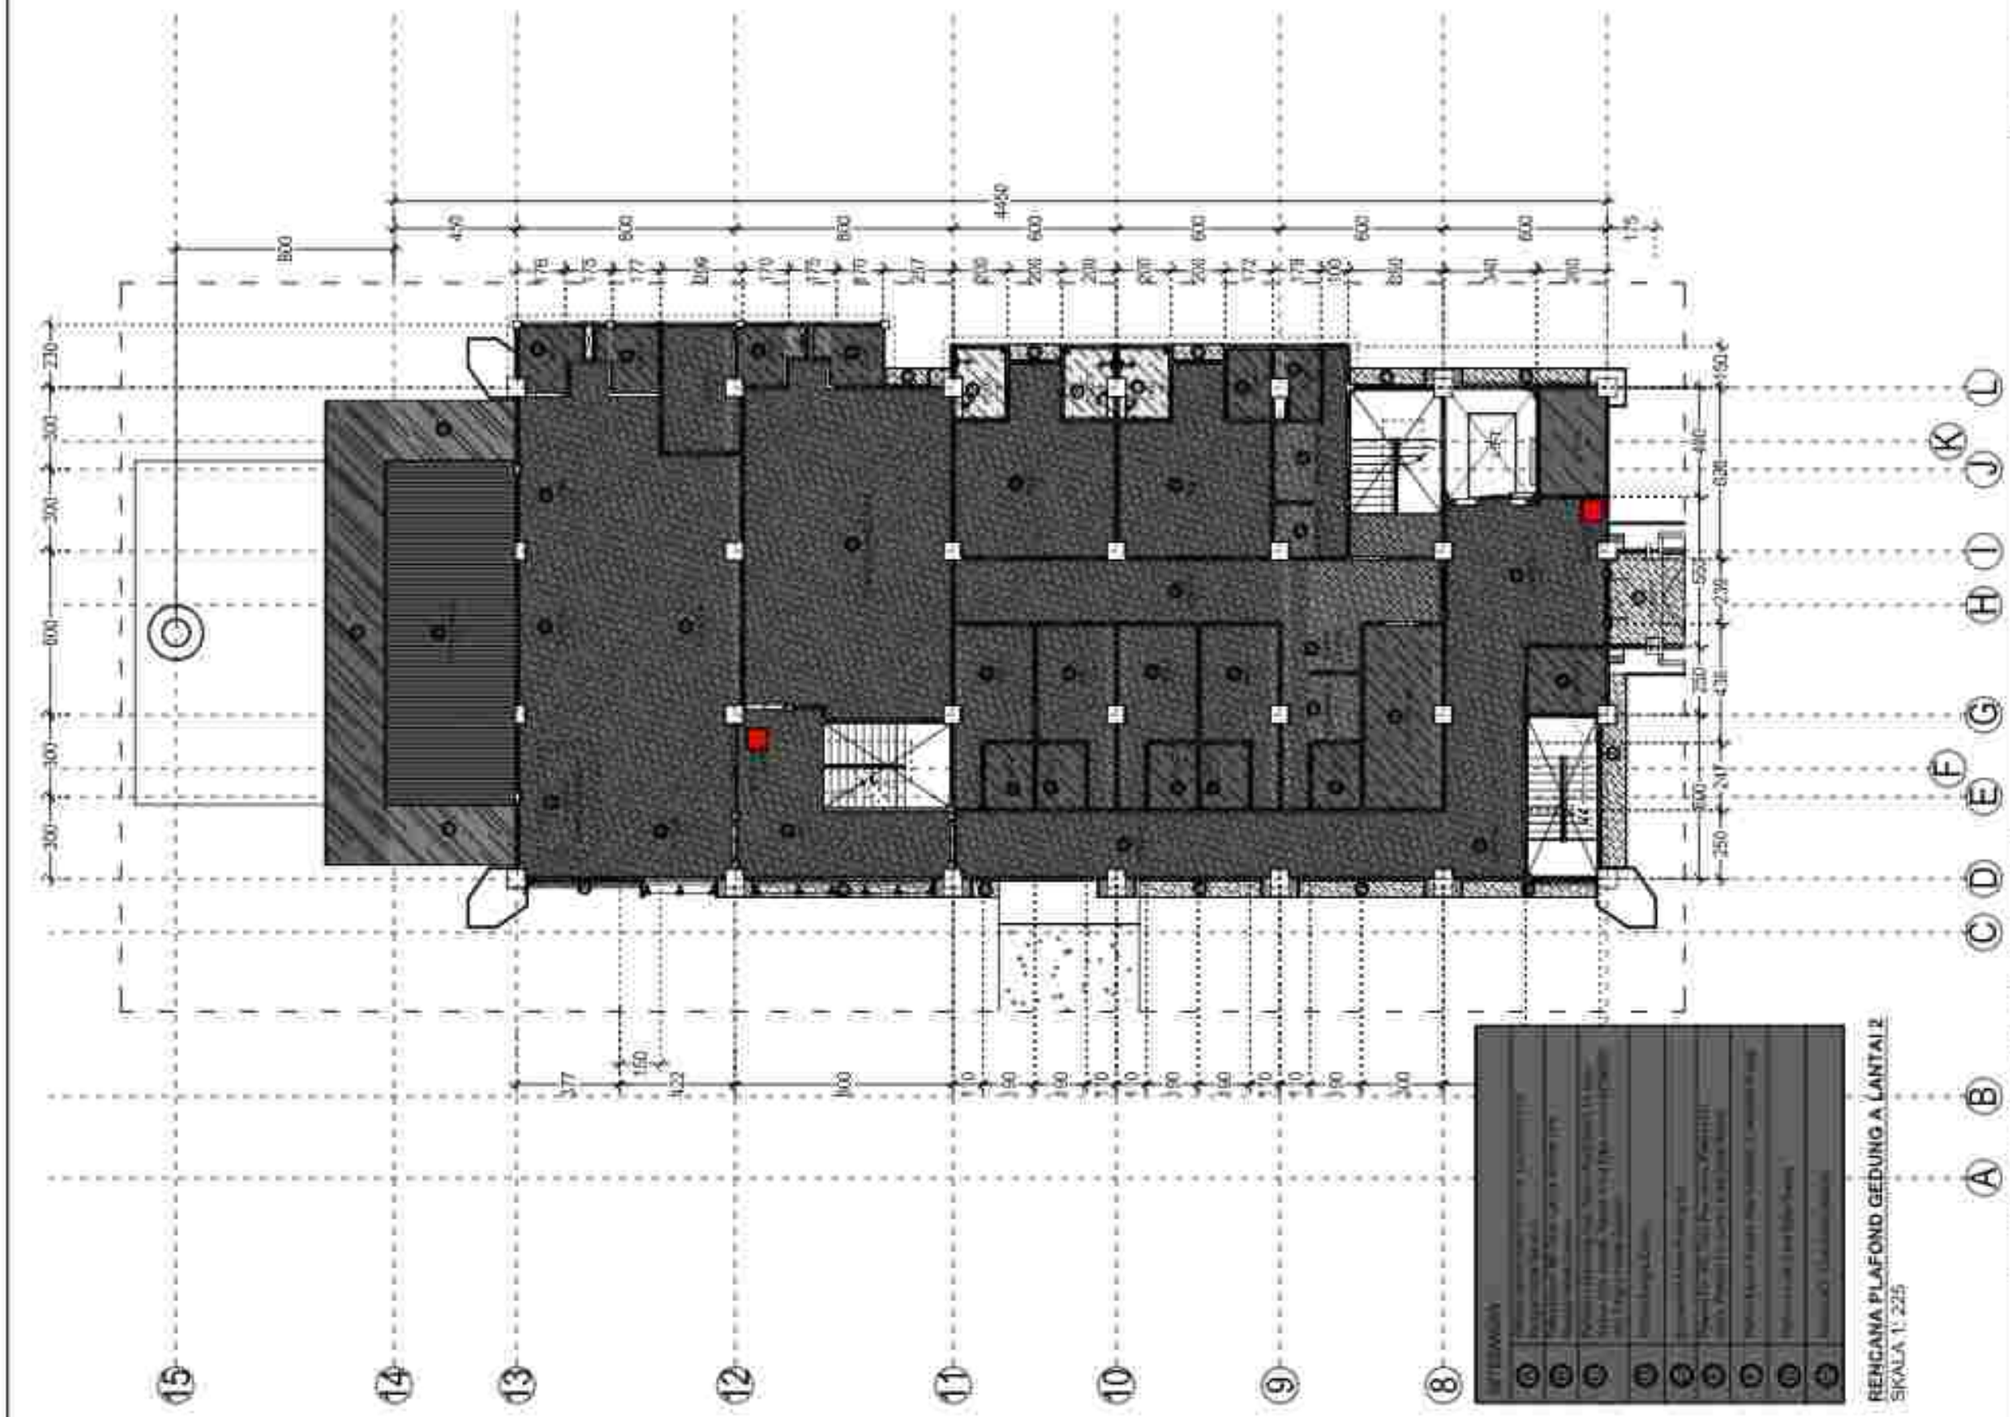

PEKERJAAN

PERENCANAAN PEMBANGUNAN REHABILITASI NAPZA

LOKASI:
JL. KOSLARA YUDHA NO. 39
KABUPATEN BANGLI - BALI

TAHUN ANGGARAN
2023

NO.	CATATAN	PARAF

KEPALA BALAI/UPTD
UPT PENGELOLA
RUMAH SAKIT JIWA PROVINSI BALI

dr. I Komang Gede Sujana Kusuma, M.Kes
Pembina Tk. I (IV/b)
NIP. 19830817 200912 1 008

PEMBINA PENGELOLA KONSTRUKSI (PPK) PADA
RUMAH SAKIT JIWA PROVINSI BALI


dr. I Komang Gede Sujana Kusuma, M.Kes
Pembina Tk. I (IV/b)
NIP. 19830817 200912 1 008

NAMA GAMBAR	SKALA
RENCANA PLAFOND GEDUNG A LANTAI 2	1 : 225

JABATAN	NAMA	PARAF
Team Leader	I Wayan Kusuma, ST	
Ahli Arsitektur	Ida Bagus Alit Adnyana, ST, MT	
Ahli T. Sipil / Struktur	I Made Sudipta Putra, ST	
Ahli Elektrikal	I Gusti Ngurah Ardika, ST	
Ahli Mekanikal	I Gusti Ngurah Ary Mahendra Yudhana, ST	
Ahli Cost Estimate	I Gusti Putu Harlawan	
Ahli Sanitasi / Lansekap	I Gusti Manik Adi, ST	
Ahli K3	I Gusti Putu Oka Tarima, ST	
Drafter	I Made Rasa Wisma Rumaja, ST	
	Putu Dwik Pradnya Sanjaya, S.Ars	
Surveyor	Putu Dwik Pradnya Sanjaya, S.Ars	
	I Gusti Agung Ayu Cahaya Widany	
No. CAD	08_LOD	NOVEMBER
55	452	ARS

PT. KENCANA ADHI KARMA

Ir. RR. Dwi Ayu Sukraeni
Direktris

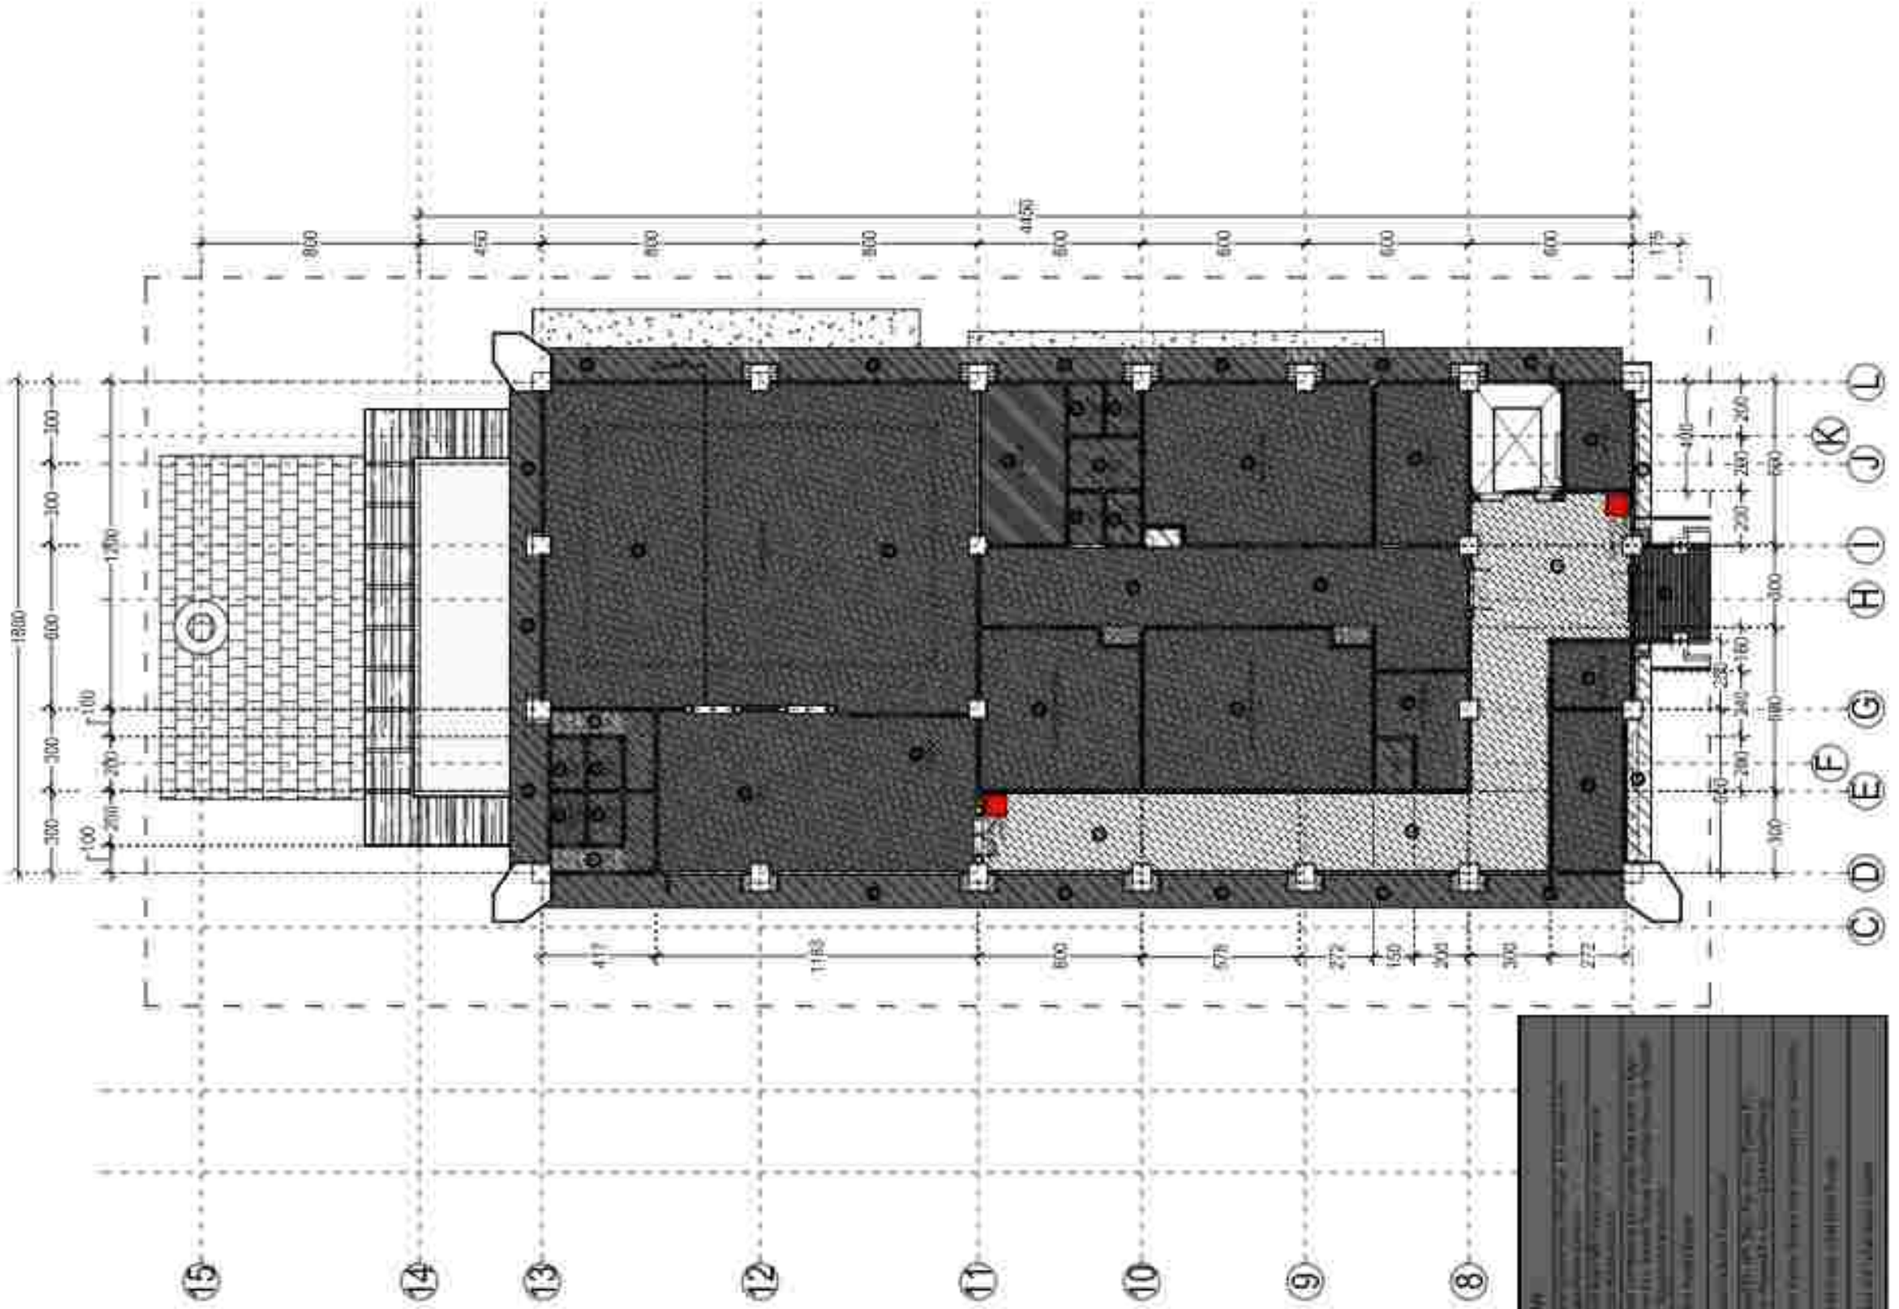

RENCANA PLAFOND GEDUNG A LANTAI 3

SKALA 1:125

PERENCANAAN PEMBANGUNAN REHABILITASI NAPZA

NO.	CATATAN	TANGGAL

PERENCANA

PT. KENCANA ADIKARMA

Ir. I Ketut Wiro Sukarami

Direktur

NAMA GAMBAR	SKALA
RENCANA PLAFOND GEDUNG A LANTAI 3	1 : 125

JABATAN	NAMA	PARAF
Kepala Lembaga	I Wayan Kusnadi, SE	
Kepala Bidang	Ida Bagus Adiatmaja, ST, MT	
Ahli K3 Konstruksi	Ir. Made Sudipta Putra, ST	
Ahli Arsitektur	I Gusti Ngurah Andika, ST	
Ahli Struktur	I Gusti Ngurah Ida Wirawibawa Trahma, ST	
Ahli Utilitas	I Gusti Putu Parwata	
Ahli Sanitasi Lingkungan	I Made Mertha, ST	
Ahli K3	I Gusti Putu Oka Tenaya, ST	
Drafter	I Made Rian Jaya Sangga, ST	
	Putu Eka Handayani, S.Ars, Spl.	
Estimator	Putu Gede Pranta Sangaya, S.Ars	
	Gusti Agung Ayu Gohwil Wijaya	
Ass. Lain	dll. Lain	sesuai jabatan
Jml	452	sesuai

PEMERINTAH PROVINSI BALI

DINAS KESEHATAN

RUMAH SAKIT JIWA PROVINSI BALI


PEMBERI TUGAS :

PEMBERI PERSETUJUAN KONSTRUKSI (PPK) PADA RUMAH SAKIT JIWA PROVINSI BALI

Ir. I Komang Gede Sujana Manuaba, M.Kes

Pembina Tk. I

NIP. 19650917 199303 1 008

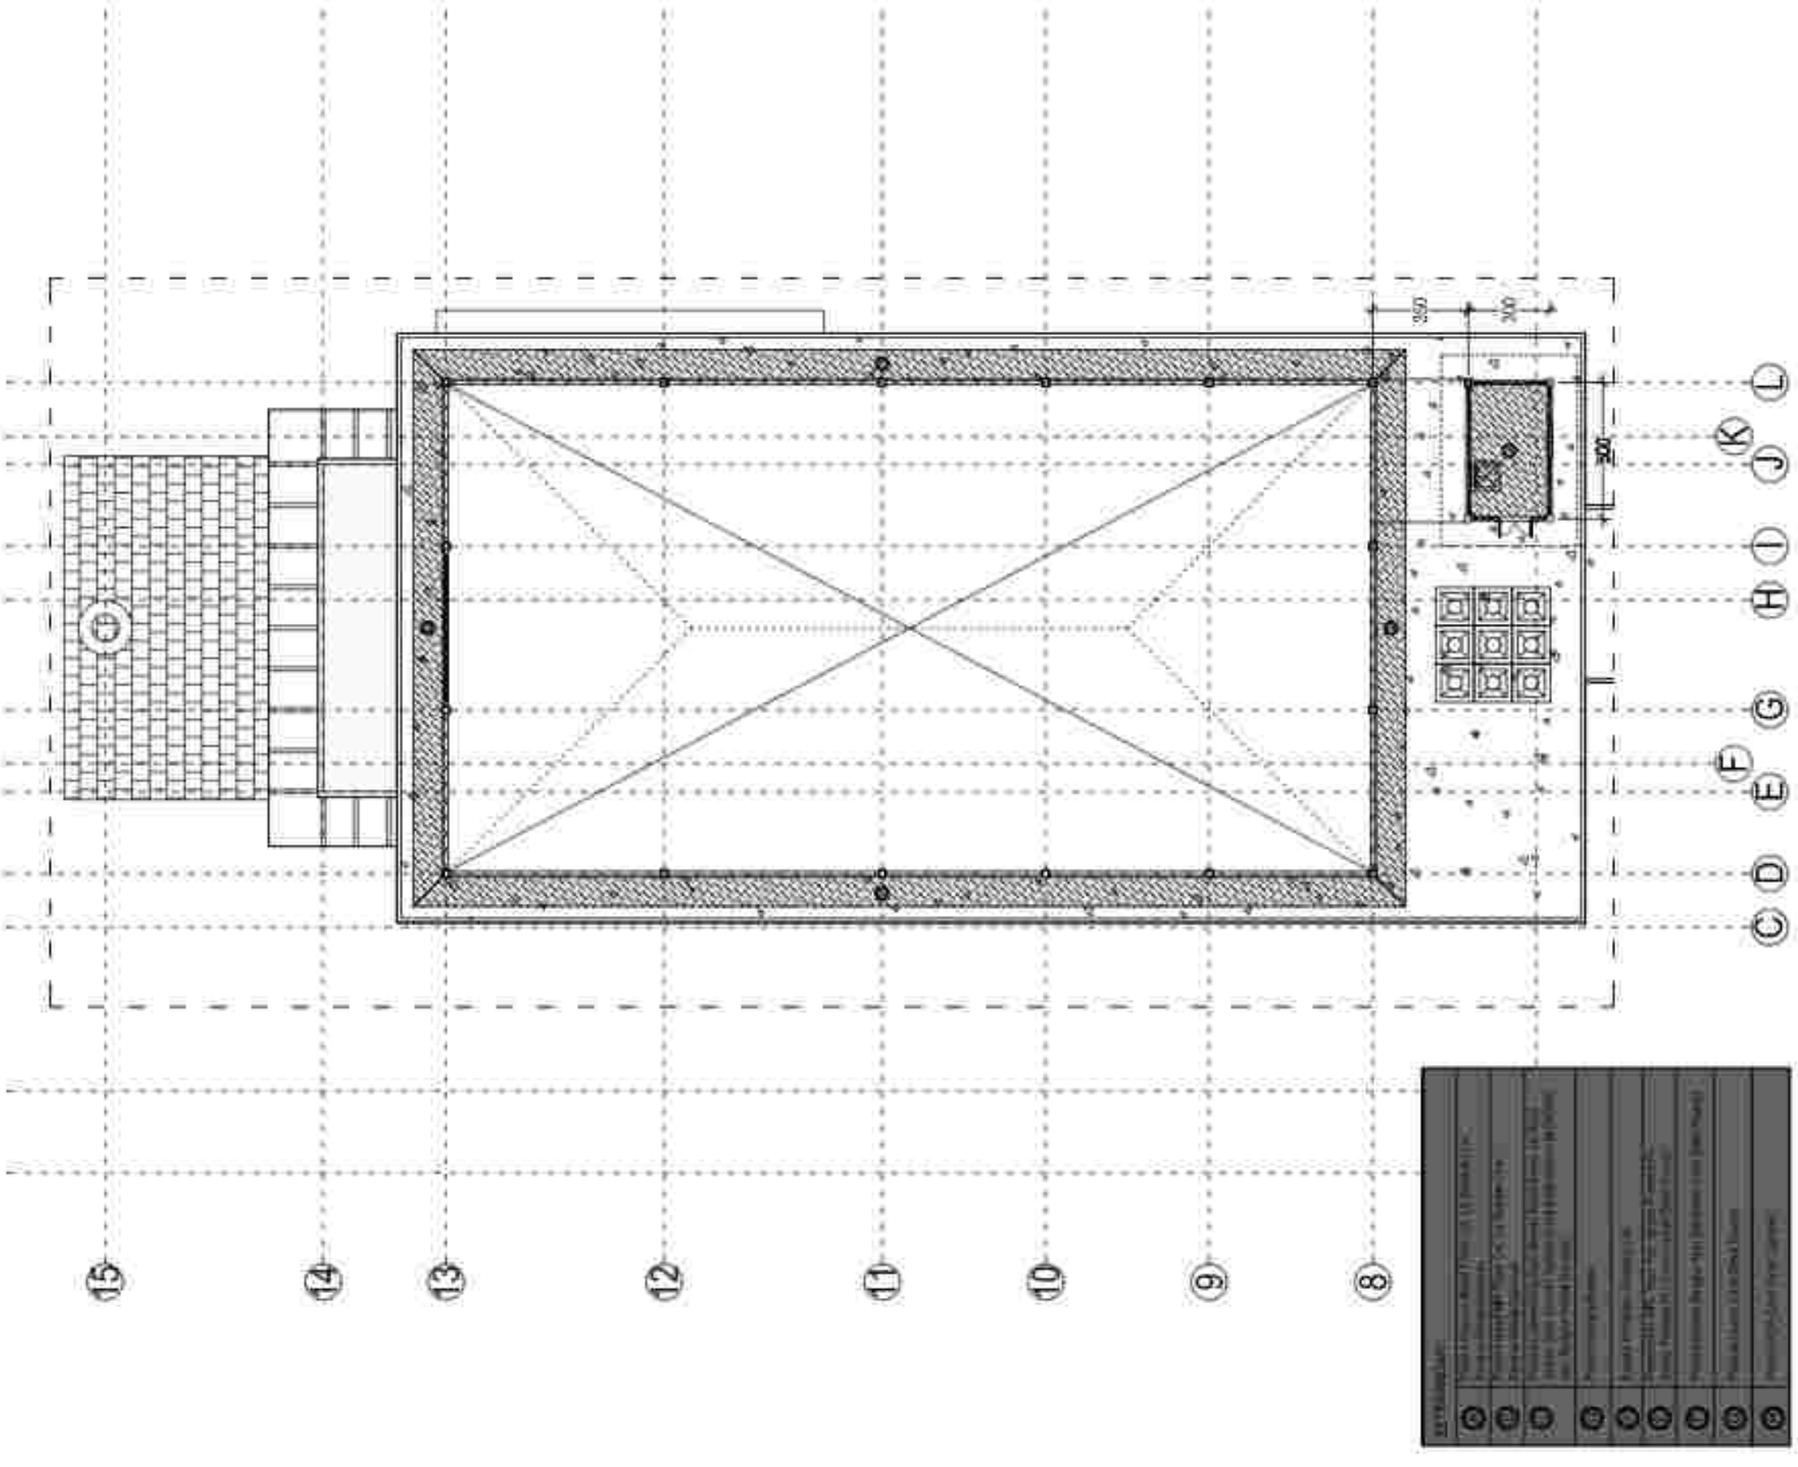

RENCANA PLAFOND GEDUNG A LANTAI ATAP

SKALA 1: 225

PERENCANAAN PEMBANGUNAN
REHABILITASI NAPZA

LOKASI:
Jl. KOMJEN PUDPK NO. 39
KABUPATEN BANGLI - BALI

TAHUN ANGGARAN
2023

NO.	CATATAN	PARAF

KEPALA BALAI/UPTD
RSJP. DR. SOEROJO
RUMAH SAKIT JIWA PROVINSI BALI

dr. I Gusti Ngurah Rai Purnama, Sp. KJ
Pembina Utama Madya (IV/d)
NIP. 196503011993031003

PEJABAT PEMBUAT KOMITMEN (PPK) PADA
RUMAH SAKIT JIWA PROVINSI BALI


dr. I Komang Gede Sujana Kawiyasa, M.Kes
Pembina (IV/a)
NIP. 198309172009031 008

NAMA GAMBAR	SKALA
RENCANA PLAFOND GEDUNG A LANTAI 4	1 : 100


JABATAN	NAMA	PARAF
Quality Leader	I Wayan Rustiyasa, ST	
Ass. Arsitektur	Ida Bagus Alit Adnyana, ST, MT	
Ass. T. Sipil / Lansekap	Ir. Made Sudipta Putra, ST	
Ass. Interior	I Gusti Ngurah Andika, ST	
Ass. Mekanikal	I Gusti Ngurah Ary Mahendra Yudhana, ST	
Ass. Cost Estimator	I Gusti Putu Harlawan	
Ass. Struktur / Utama	I Gusti Manuaba, ST	
Ass. K3	I Gusti Putu Oka Tarima, ST	
Drafter	I Made Rian Wisma Sungsang, ST	
	Ni Luh Eka Handayani, A.Ft, Spt.	
Surveyor	Putu Jakik Pratama Sanjaya, S.Ars.	
	Ketut Agung Putu Gamel Wijaya	
Tech. Lead	Ida... Lidia	Architect Lead
ST	---	ARS

PT. KENCANA ADIKI KARMA

Ir. RP. Gede Ngurah Sukrawan
Direktur

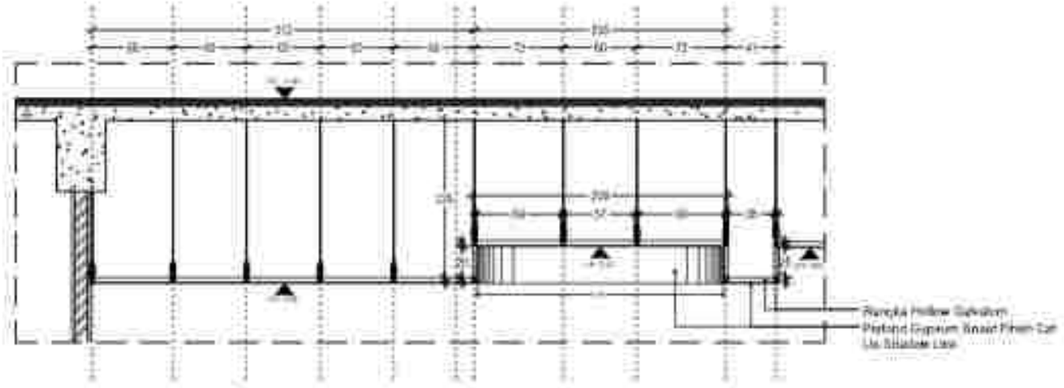

POTONGAN 01

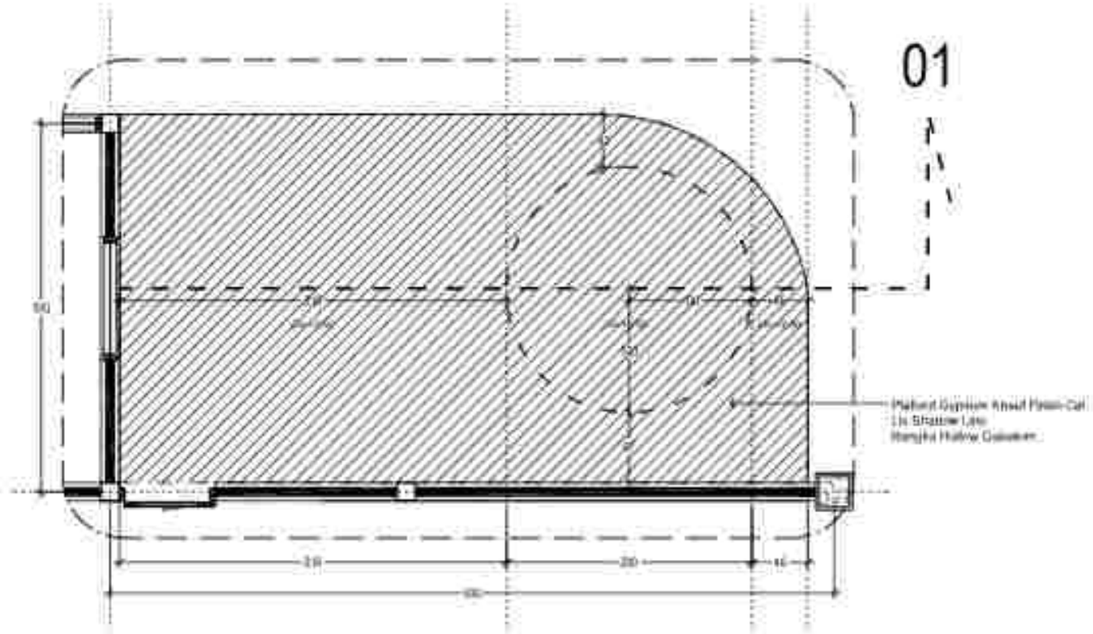

DENAH 01

DETAIL PLAFOND 1

SKALA 1 : 50

PERENCANAAN PEMBANGUNAN
REHABILITASI NAPZA

NO.	KETERANGAN	PARAF

PERIHAL

DENAH 01
POTONGAN 01


SKALA

1 : 50
1 : 50


JABATAN	NAMA	PARAF
Dosen Lapangan		
Ketua Jurusan		
Ketua Program Studi		
Arsitektur		
Arsitektur		
Arsitektur		
Arsitektur		
Arsitektur		
Arsitektur		
Drafter		
Mahasiswa		
NIM		

FT. KENCANA ADHI KARMA

Ir. RP. Gede Wiro Sukraeni
Direktur

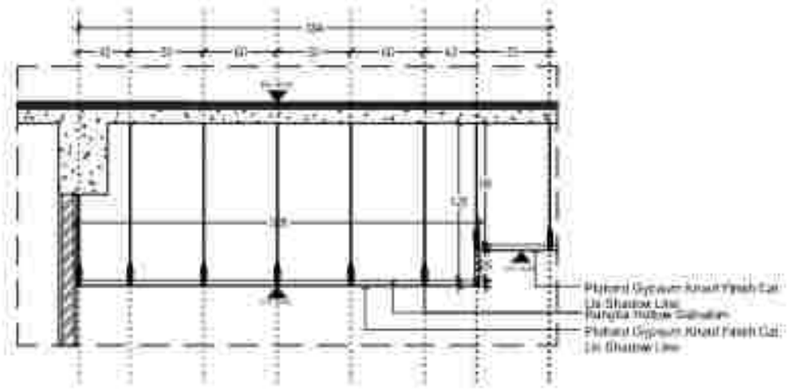

POTONGAN 02

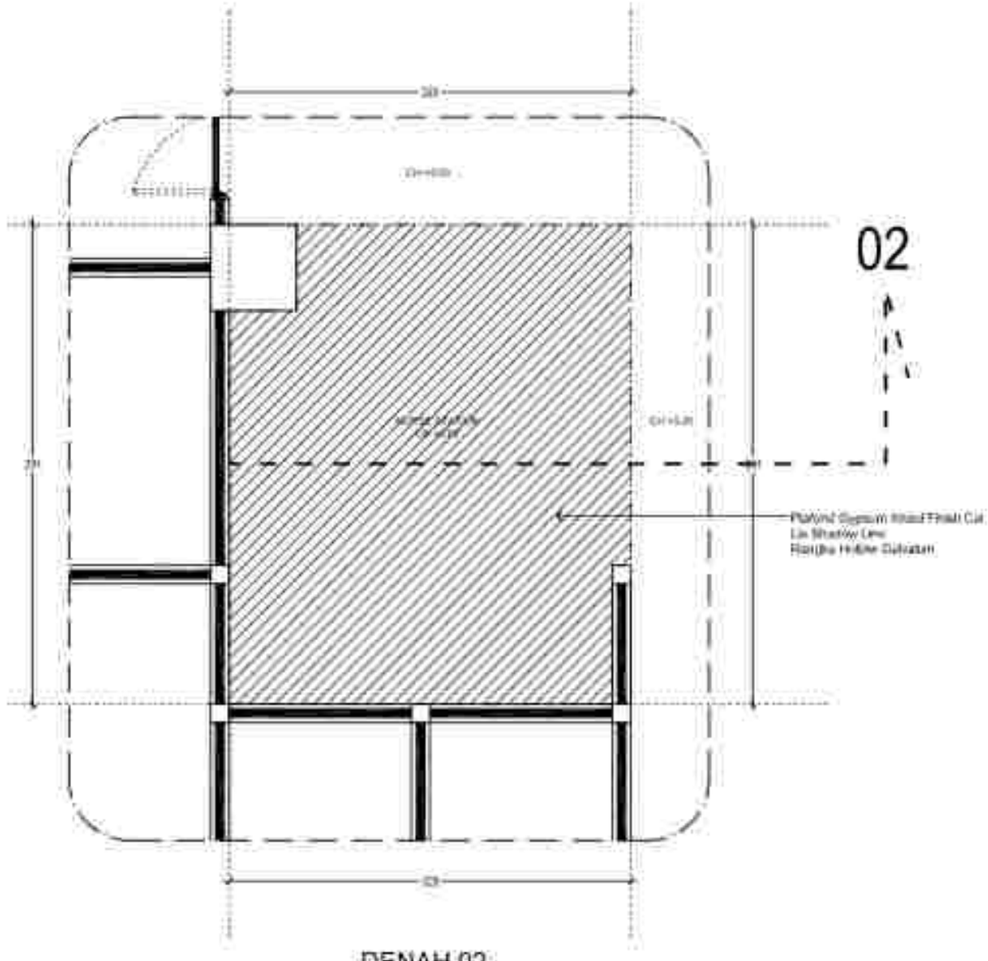

DENAH 02

DETAIL PLAFOND 2

SKALA 1 : 50

PEKERJAAN
PERENCANAAN PEMBANGUNAN REHABILITASI NAPZA

LOKASI:
JL. KOKOSAN YUDHA NO. 26
KABUPATEN BANGLI - BALI

Tahun Anggaran
2023

NO.	KETERANGAN	PARAF

PENGELOLA TEKNIS
PPK
RUMAH SAKIT JIWA PROVINSI BALI

Pembina Utama Muda (IV/c)
NIP. 19680823 200003 1 003

PEJABAT PEMBUAT KOMITMEN (PPK) PADA
RUMAH SAKIT JIWA PROVINSI BALI

Dr. I Komang Gede Ardika Suyasari, M.Kes
Pembina TK. I (IV/b)
NIP. 19680611 200003 1 006

NAMA GAMBAR	SKALA
DENAH 02	1 : 50
POTONGAN 02	1 : 50


JABATAN	NAMA	PARAF
Team Leader	I Wayan Kusnun, ST	
Ahli Arsitektur	Ida Bagus Kusumajaya, ST., MT	
Ahli T. Sipil / Struktur	Made Sudipta Putra, ST	
Ahli Elektrikal	I Gusti Ngurah Andika, ST	
Ahli Mekanikal	I Gusti Ngurah Eka Mahendra Yudistira, ST	
Ahli Cost Estimate	I Gusti Putu Harlawan	
Ahli Sanitasi / Lansek	I Made Mertika, ST	
Ahli K3	I Gusti Putu Eka Yanika, ST	
Drafter	I Made Wisa Jithna Sangga, ST	
	Putu Lana Hendrawan, A.Ptt.Spt	
Surveyor	Putu Janik Priadi Sanjaya, S.Ars	
	Gusti Agung Ayu Cahaya Dewi	
No. Gbr	A1 - A3	
29	A1/2	

PT. KENCANA ADHI KARMA

Ir. RP. Gede Wiro Sukrasni
Direktur



POTONGAN 03

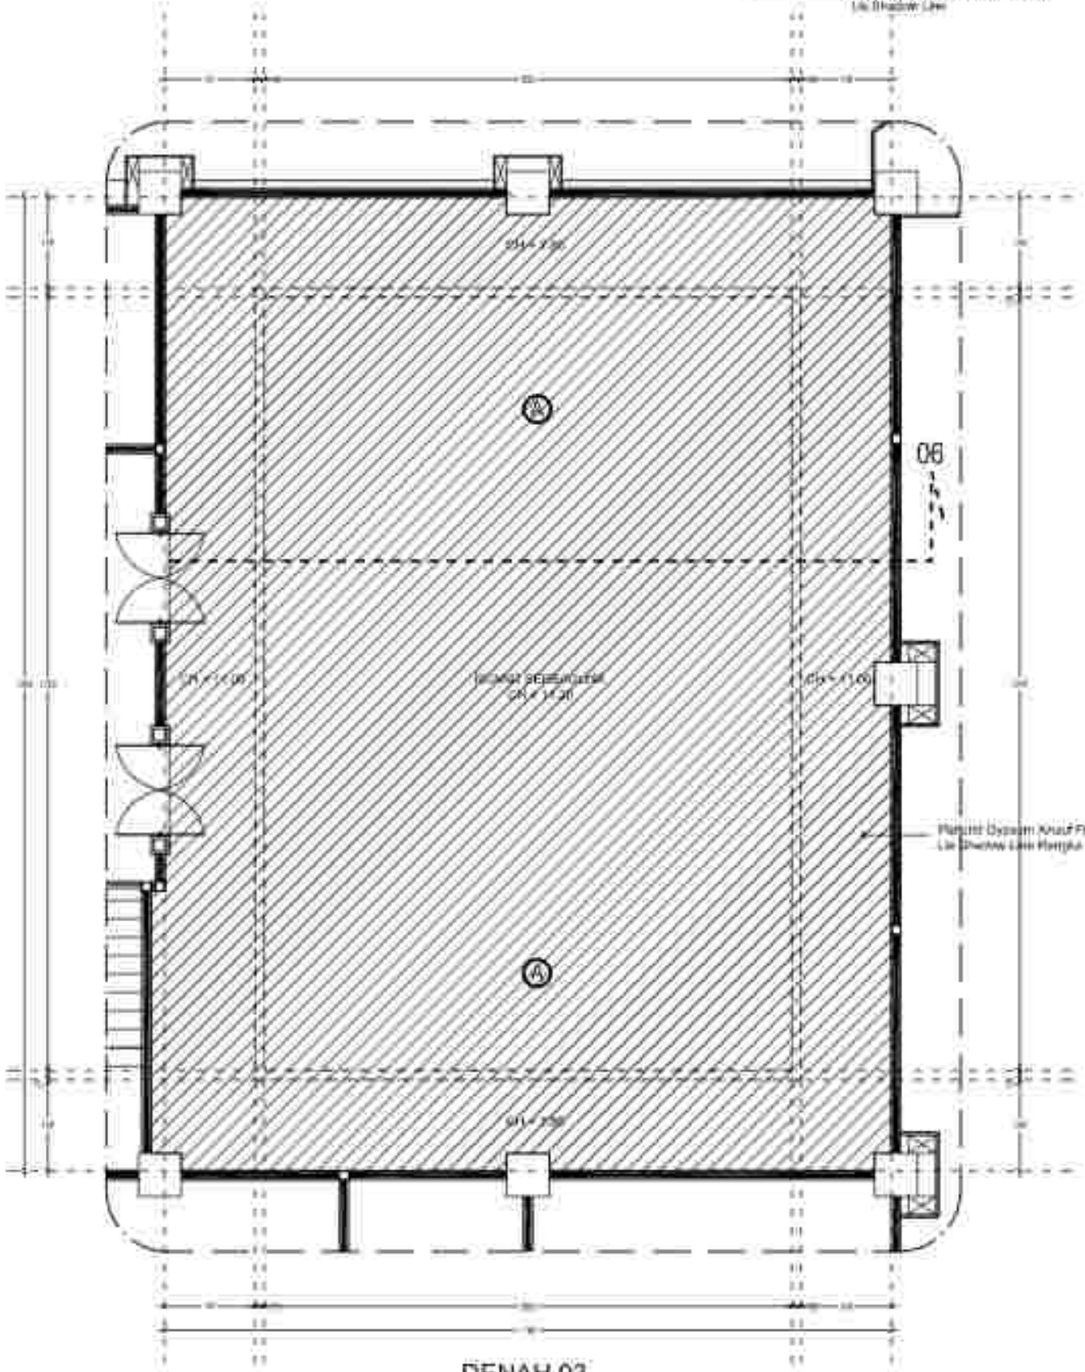

DENAH 03

DETAIL PLAFOND 3

SKALA 1 : 100

PEKERJAAN
PERENCANAAN PEMBANGUNAN REHABILITASI NAPZA

JLN. KOMJEN YUDHA NO. 16
KABUPATEN BANGLI - BALI

Tanda tangan/Nama
2023

NO.	KETERANGAN	PARAF

DINAS KESEHATAN
PEMERINTAH
RUMAH SAKIT JIWA PROVINSI BALI

(dr. I Gusti Ngurah Sanjaya, M. Kes)
Pembina Utama Muda
NIP. 196806021998031006

PENGAWAS
PEJABAT PEMBUAT KOMITMEN (PPK) PADA
RUMAH SAKIT JIWA PROVINSI BALI


dr. I Komang Gede Purna Sanjaya, M.Kes
Pembina
NIP. 196806111998031006

NAMA GAMBAR	SKALA
DEtail 03 POTONGAN 03	1 : 100 1 : 100

JABATAN	NAMA	PARAF
Team Leader	I Wayan Suadra, ST	
Ass. Arsitektur	Ida Bagus Alit Arsana, ST, MT	
Ass. T. Sipil Struktur	Ketut Sudiyar Putra, ST	
Ass. Elektrikal	I Putu Agus Eka Arsana, ST	
Ass. Mekanikal	I Gusti Ngurah Eka Wahyudha Saputra, ST	
Ass. Cost. Estimator	I Gusti Putu Hendrawan	
Ass. Drafter Arsitektur	I Gusti Bagus Dwi Santika, ST	
Ass. K3	I Gusti Putu Eka Saputra, ST	
Drafter	I Gusti Ngurah Wisnu Sukajaya, ST	
	Putu Linda Hendayani, S.T.(Hc)	
Surveyor	Putu Dwiki Kharisma Sanjaya, S.Ars	
	Gusti Ayung Ade Cahya Wijaya	
NO. GAM	A1 - A3	A1:1/2, A3:1/4
NO.	01/2	A1/A3

PERENCANA
PT. KENCANA ADHI KARMA

Ir. RR. Dian Ratna Sukreni
Direktris

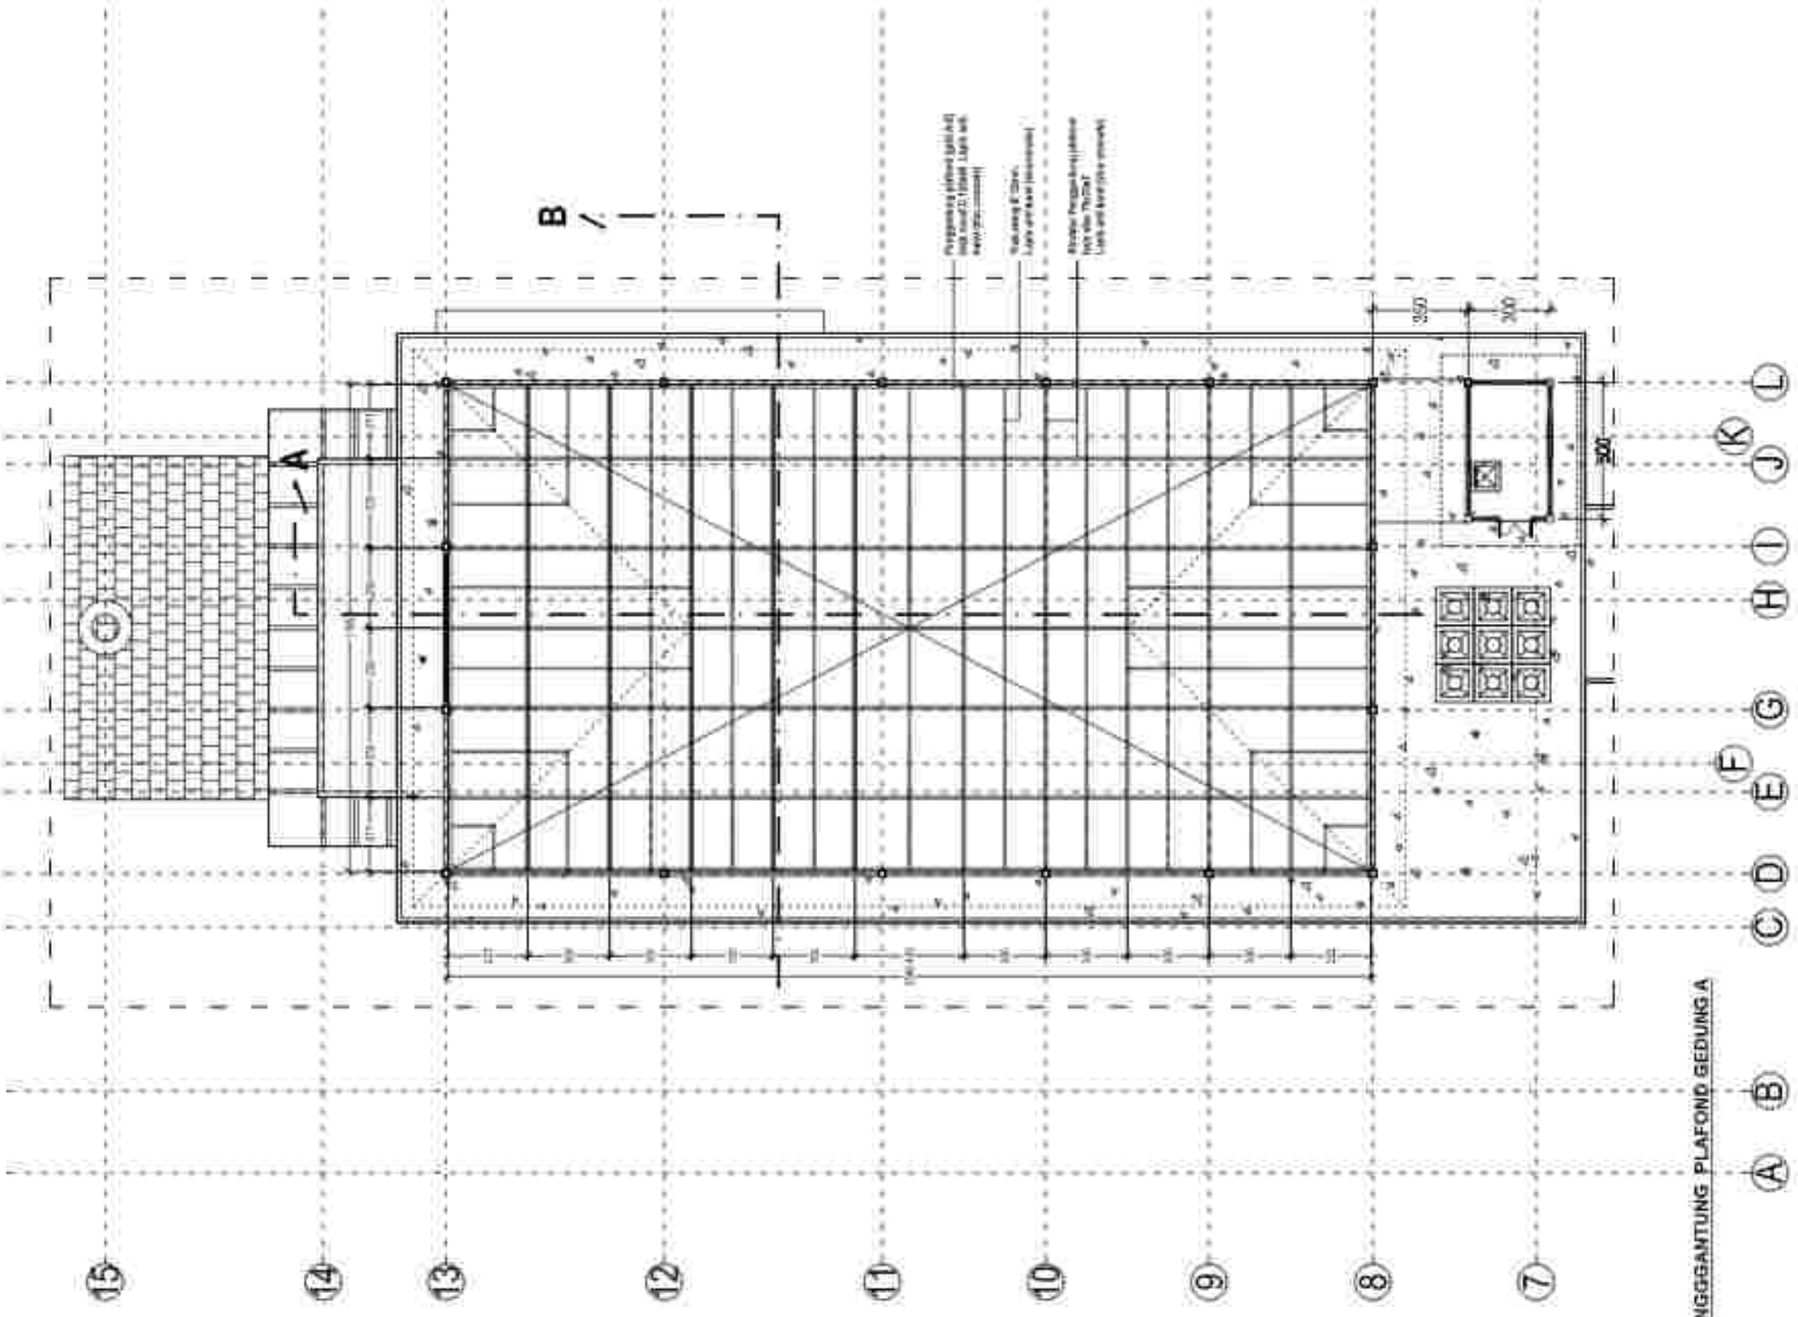

RENCANA PENGGANTUNG PLAFOND GEDUNG A
SKALA 1: 225

PEMERINTAH PROVINSI BALI
DINAS KESEHATAN
RUMAH SAKIT JIWA

PEKERJAAN
PERENCANAAN PEMBANGUNAN REHABILITASI NAPZA

LOKASI:
Jl. KOMLEKS KODAM NO. 39
KABUPATEN BANGLI - BALI

TAHUN ANGGARAN
2023

NO.	CATATAN	PARAF


KEPALA RUMAH SAKIT JIWA
PROVINSI BALI
dr. I Gusti Ngurah Rai Mayun, Sp. KJ
Pembina Utama Madya (IV/d)
NIP. 19650817 199303 1 003

PEJABAT PEMBUAT KOMITMEN (PPK) PADA
RUMAH SAKIT JIWA PROVINSI BALI
dr. I Komang Gede Rudi Arsawan, M.Kes
Pembina (IV/a)
NIP. 19830817 200903 1 008


NAMA GAMBAR	SKALA
RENCANA PENGGANTUNG PLAFOND	1 : 225

JABATAN	NAMA	PARAF
Team Leader	I Wayan Kusnan, ST	
Ahli Arsitektur	Ida Bagus Alit Adnyana, ST, MT	
Ahli T. Sipil / Struktur	I Made Sudipta Putra, ST	
Ahli Elektrikal	I Gusti Ngurah Andika, ST	
Ahli Mekanikal	I Gusti Ngurah Ary Mahendra Yudhana, ST	
Ahli Cost Estimate	I Gusti Putu Harlawan	
Ahli Sanitasi / Lanskap	I Gusti Mandiasa, ST	
Ahli K3	I Gusti Putu Oka Tarma, ST	
Drafter	I Made Rian Wisma Sunjaya, ST	
	Ni Luh Eka Handayani, A.Ptt, Spt.	
Surveyor	Putu Jakik Pratama Sanjaya, S.Ars.	
	I Gusti Agung Ayu Cahaya Widany	
No. Gbr	08, 09	A1/A2, A3/A4
01	452	A0/2

PT. KENCANA ADIKI KARMA
Ir. RR. Sri Laksmi Sukreni
Direktris

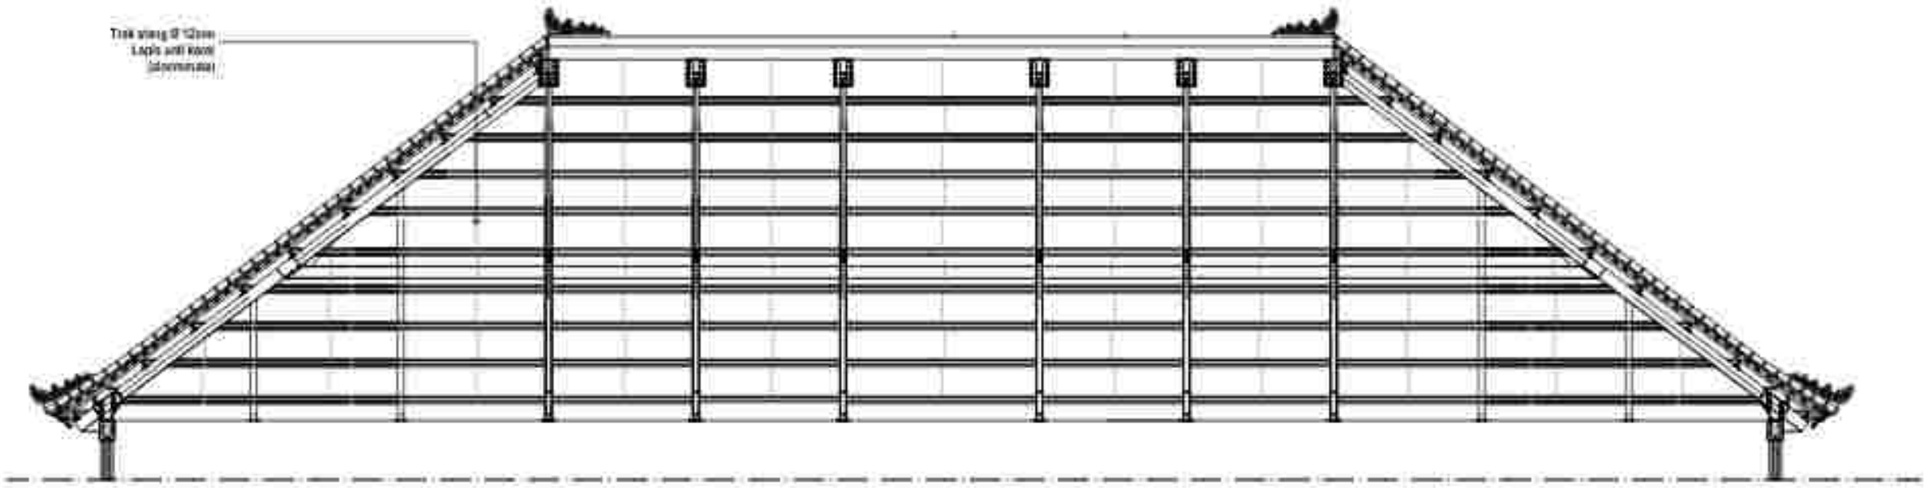

POTONGAN A

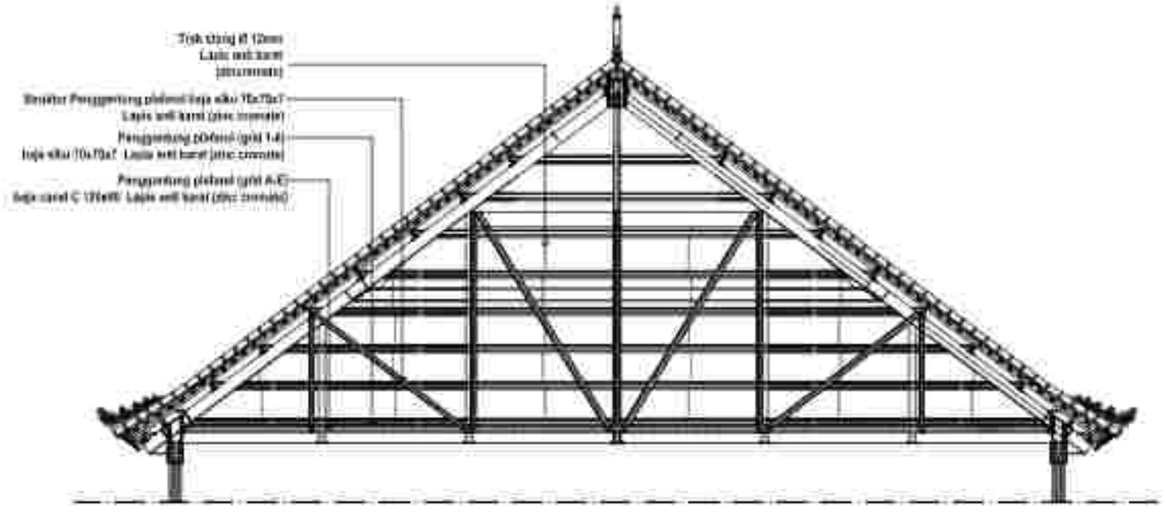

POTONGAN B

DETAIL PENGGANTUNG PLAFOND

SKALA 1 : 125

PEKERJAAN
PERENCANAAN PEMBANGUNAN REHABILITASI NAPZA

LOKASI
JL. KOKOSAN YUDHA NO. 16
KABUPATEN BANGLI - BALI

TAHUN ANGGARAN
2023

NO.	CATATAN	PARAF

UNIT PELAKSANA TEKNIS
PT. [illegible]
RUMAH SAKIT JIWA PROVINSI BALI

dr. [illegible]
Pembina Utama Muda (IV/c)
NIP. [illegible]

PEJABAT PEMBUAT KOMITMEN (PPK) PADA
RUMAH SAKIT JIWA PROVINSI BALI


Ir. I Komang Gede Purnawijaya, M.Kes
Pembina (IV/a)
NIP. 19680611[illegible]

NAMA GAMBAR	SKALA
POTONGAN A-A POTONGAN B-B	1 : 125 1 : 125

JABATAN	NAMA	PARAF
Ketua Lelang	[illegible]	
Anggota	[illegible]	
Anggota	[illegible]	
PERENCANA
PT. KENCANA ADHI KARMA

Ir. RP. Gde Wiro Sukraeni
Direktur

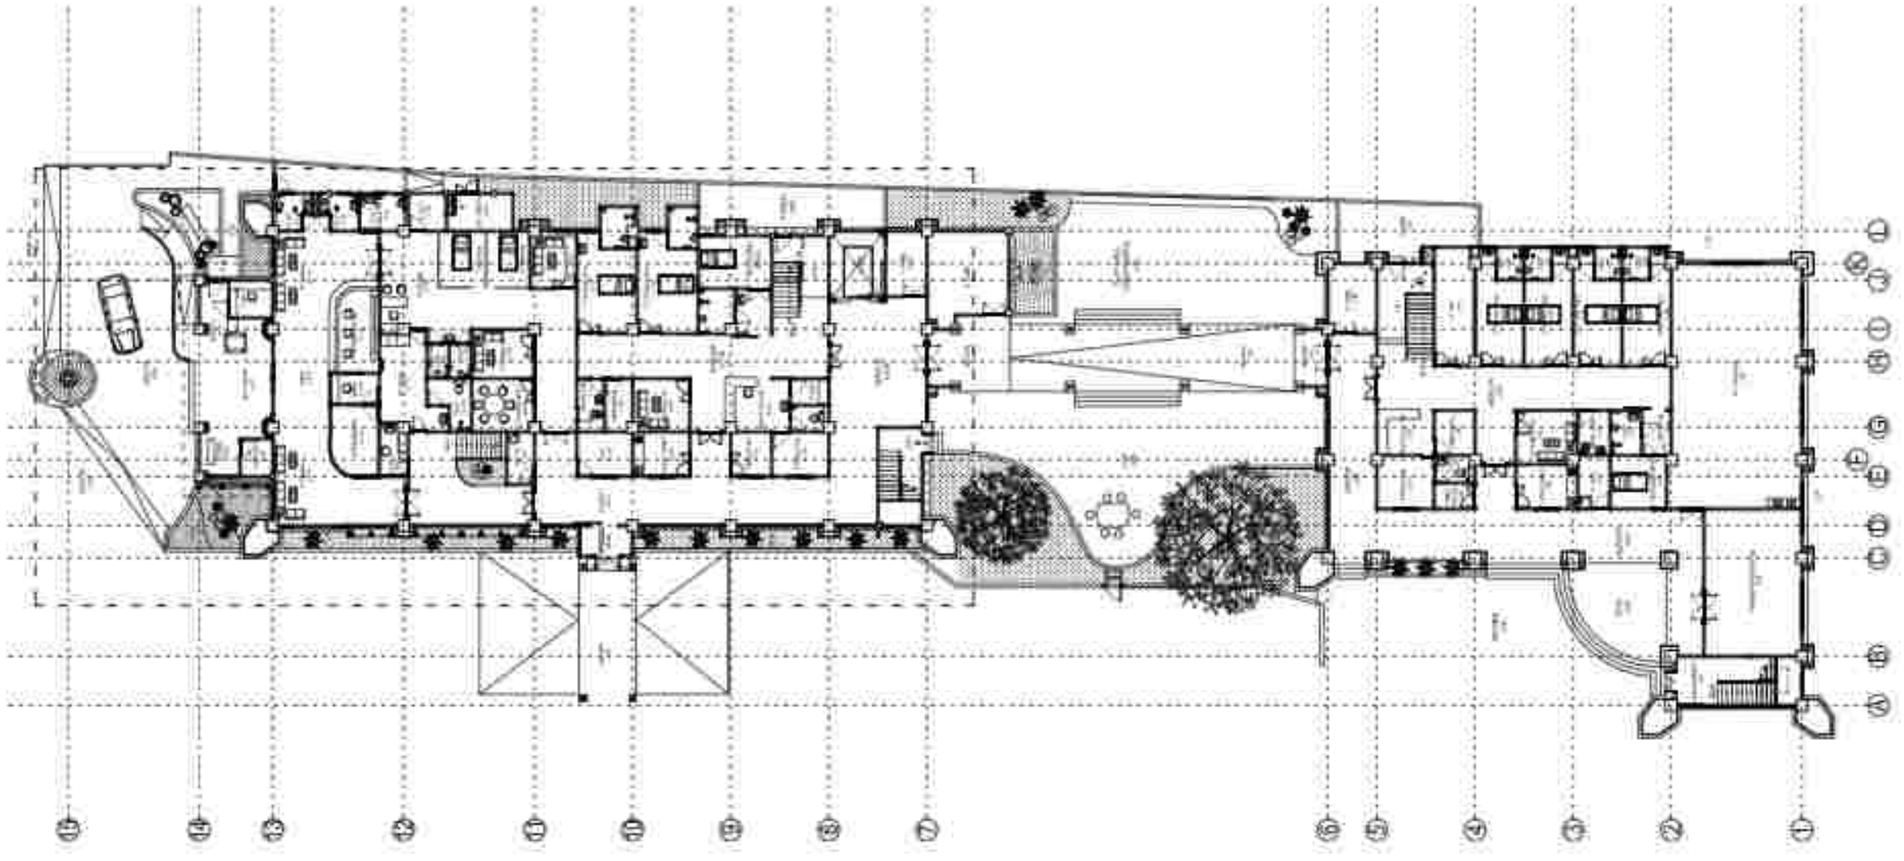

PERENCANAAN PEMBANGUNAN
REHABILITASI NAPZA

JL. KEBUNA YUDHA NO. 28
KABUPATEN BANGLI - BALI

NO.	CATATAN	PARAF

PEJABAT PEMBUAT KOMITMEN (PPK) PADA
RUMAH SAKIT JIWA PROVINSI BALI


dr. I Komang Gede Purnawijaya, M.Kes.
Pembina Tk. I/IVb
NIP. 19690317 [illegible]

NAMA GAMBAR	SKALA
RENC.& DETAIL KUSEN GEDUNG A LT.1	1 : 375

JABATAN	NAMA	PARAF
Team Leader	[illegible]	
Ahli Arsitektur	[illegible]	
Ahli K. Sipil / Geoteknik	[illegible]	
Ahli Elektrikal	[illegible]	
Ahli Mekanikal	[illegible]	
Ahli Cost Estimator	[illegible]	
Ahli Sanitasi / Kesehatan	[illegible]	
Ahli K3	[illegible]	
Drafter	[illegible]	
Surveyor	[illegible]	
K3 Lab	[illegible]	
33	402	ARS

PT. KENCANA ADHI KARMA

Ir. RR. Sinta Wara Sukreani
Direktris

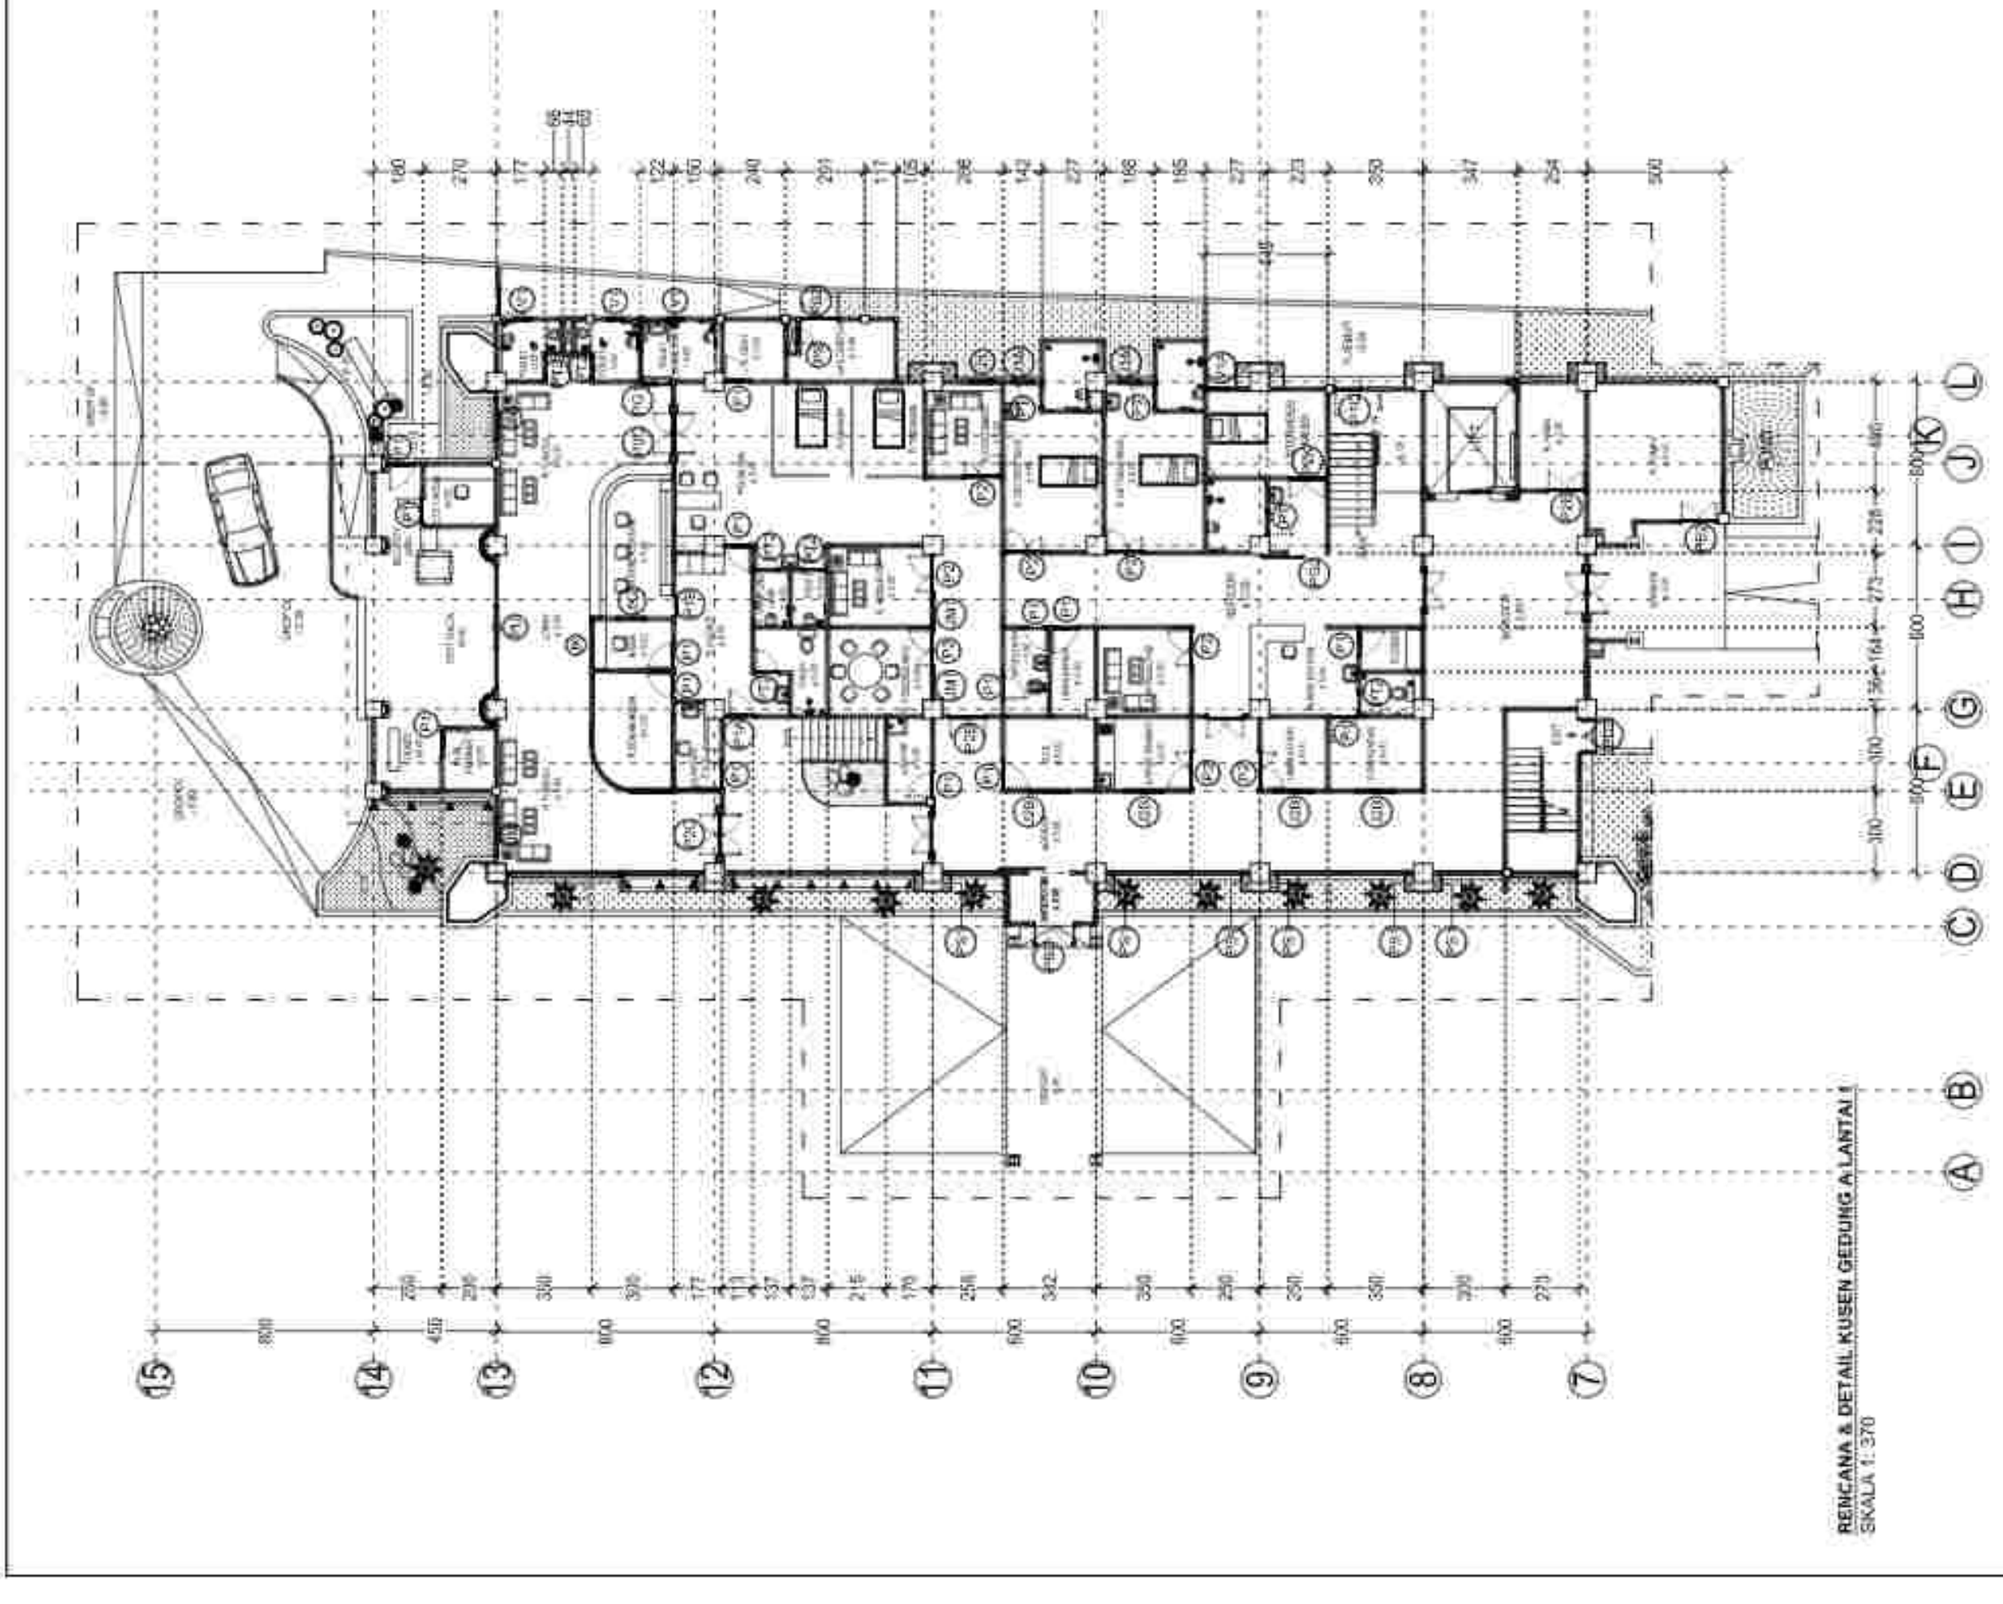

PEKERJAAN
PERENCANAAN PEMBANGUNAN REHABILITASI NAPZA

LOKASI:
JL. KUSUMA YUDHA NO. 39
KABUPATEN BANGLI - BALI

TAHUN ANGGARAN
2023

NO.	CATATAN	PARAF

KEPALA BALAI/UPT/UPTD
PELAKSANA
RUMAH SAKIT JIWA PROVINSI BALI

(dr. I Ketut Gede Swastika, M.Kes)
Pembina Utama Muda (IV/c)
NIP. 196809171999031006

PEJABAT PEMBUAT KOMITMEN (PPK) PADA
RUMAH SAKIT JIWA PROVINSI BALI


(dr. I Komang Gede Sujana Manuaba, M.Kes)
Pembina (IV/a)
NIP. 196809171999031006

NAMA GAMBAR	SKALA
RENC A DETAIL KUSEN GEDUNG A LT.1	1 : 370


JABATAN	NAMA	PARAF
Team Leader		
Ahli Arsitektur		
Ahli T. Sipil / Struktur		
Ahli Elektrikal		
Ahli Mekanikal		
Ahli Cost Estimator		
Ahli Sanitasi / Lanskap		
Ahli K3		
Drafter		
Surveyor		
Tim Juru Ukur		
Tim Juru Gambar		

PT. KENCANA ADHI KARMA

Ir. RP. Dwi Mario Sukrasni
Direktur

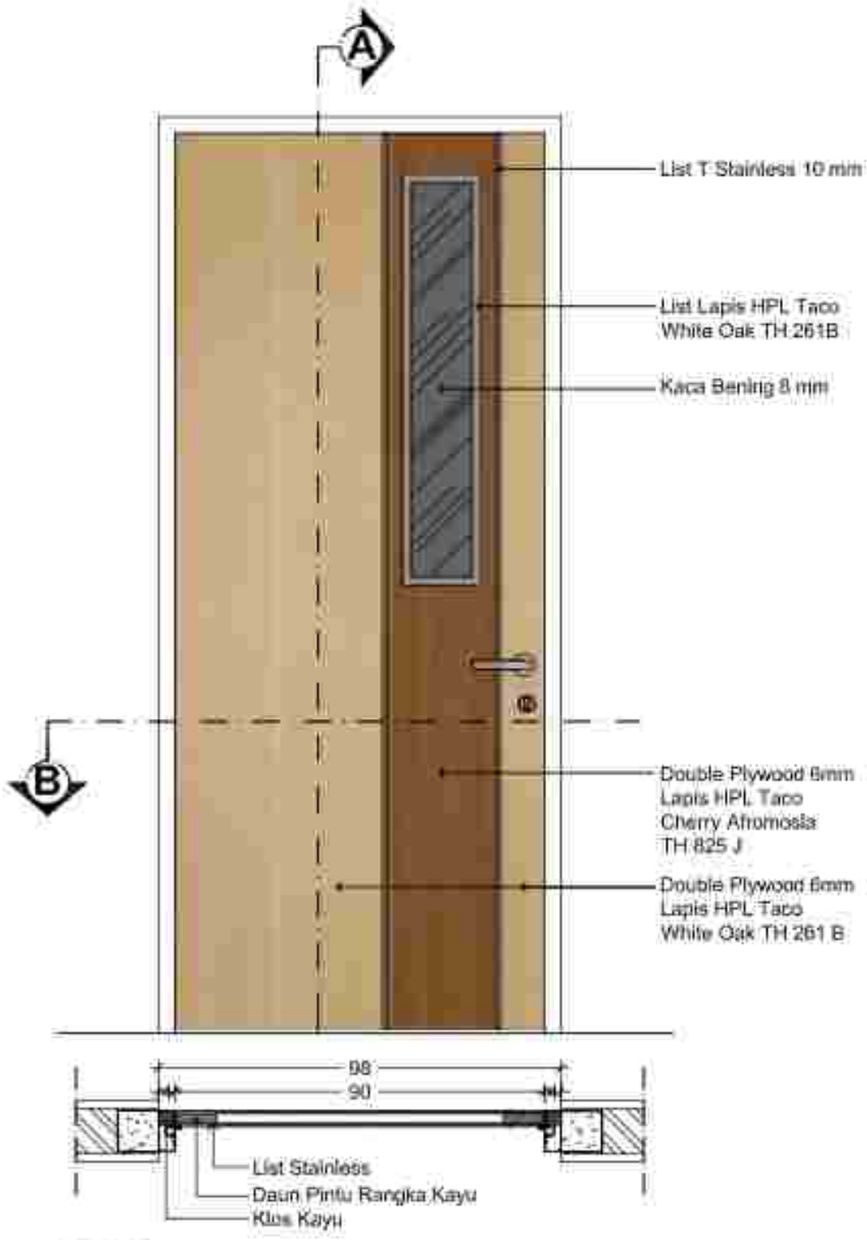

POT. B

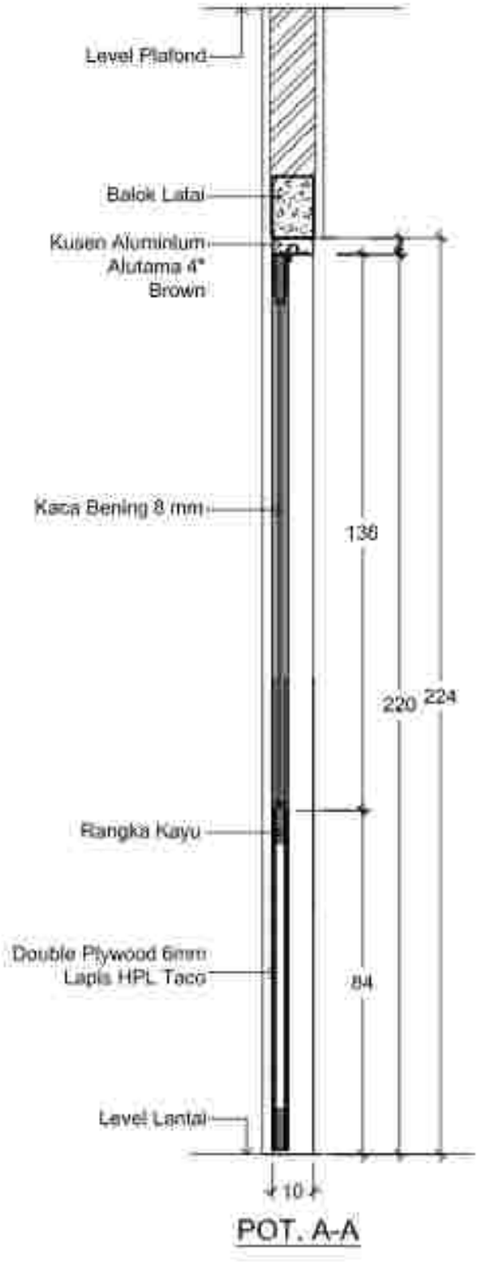

POT. A-A

DETAIL KUSEN LANTAI I
SKALA 1:15


PERENCANAAN PEMBANGUNAN
REHABILITASI NAPZA

NO.	CATATAN	PARAF

PEMBAT PEMBERI KONSTMEN (PPK) PADA
RUMAH SAKIT JIWA PROVINSI BALI


NAMA GAMBAR	SKALA
DETAIL KUSEN LANTAI I	1 : 10

JABATAN	NAMA	PARAF

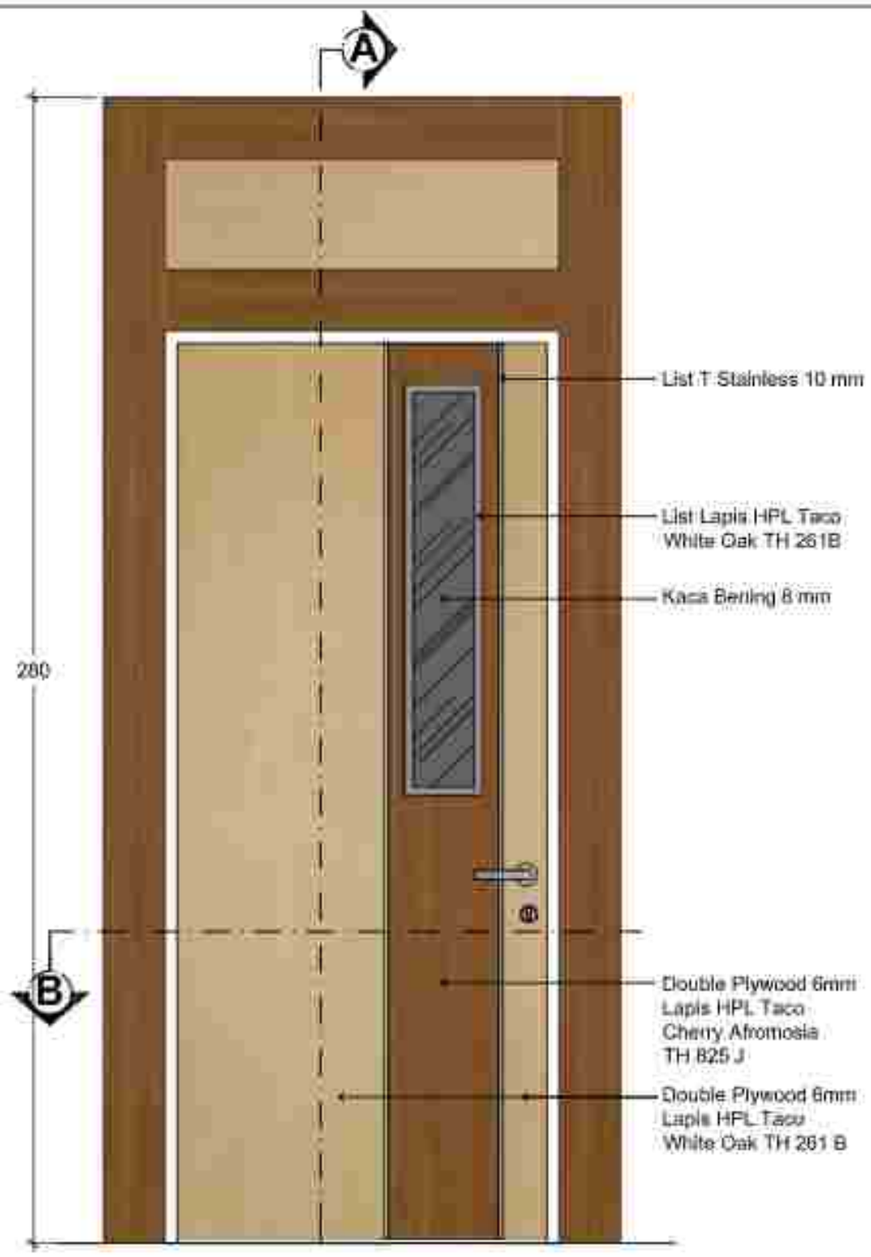



POT. B

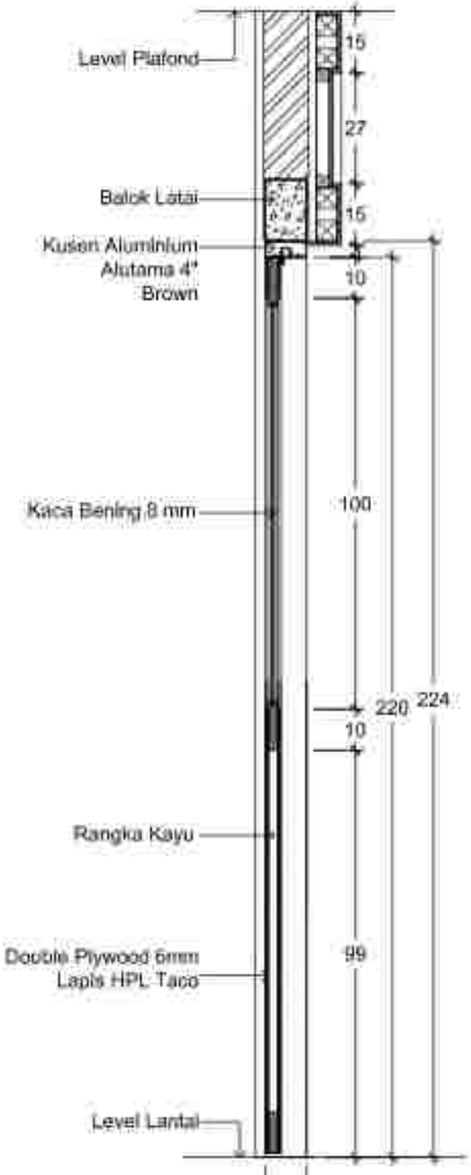

POT. A-A

DETAIL KUSEN LANTAI I
SKALA 1:10

P1A	JUMLAH	KUSEN	AKSESORIS
	1 Buah	Aluminium Alutama 4" Warna Brown	Kaca Bening 8 mm, Engsel ST Steel SEL0010 4X3X3 2BBNRP US32D 1,5 Psg, Level Handle HRE.75.58 US32D 1 Psg, BDN Swing K87736-40 US32D 1 Bh, D Cylinder 08610-10 US14 1 Bh, Door Stop 75-014 US14D 1 Bh, Door Closer RA DCL 83210.2-4 RA S 1 bh.

PERENCANAAN PEMBANGUNAN
REHABILITASI NAPZA

NO.	KETERANGAN	PARAF

PEJABAT PEMBUAT KOMITMEN (PPK) PADA

Ir. I Komang Gede Pradnyawan, M.Kes

NIP. 19680311 [illegible] 1 026


NAMA GAMBAR	SKALA
DETAIL KUSEN LANTAI I	1 : 10

JABATAN	NAMA	PARAF
Owner	I Wayan Koster, SE., MM	
Kuasa Pengguna Anggaran	Dra. Ni Nyoman Adi Wiryatni, M.Si	
PPK	Ir. I Komang Gede Pradnyawan, M.Kes	
Arsitektur	I Gusti Ngurah Anglurah, ST	
Arsitektur	I Gusti Ngurah Gde Wirawangsa Triatmaja, ST	
Arsitektur	I Gusti Putu Harbawan	
Arsitektur	I Gusti Nyoman Gede Tantra, ST	
Arsitektur	I Gusti Putu Oka Tantra, ST	
Drafter	I Made Wijaya Wahana Putra, ST	
	Putu Eka Wahyuningsih, A.Ks, Spt.	
Quantity Surveyor	Putu Janik Priandi Sanjaya, S.Ars	
	Ketut Agung Ajus Gunadi, S.Ars	
Struktur	Ir. [illegible]	[illegible]
MEP	[illegible]	[illegible]

PT. KENCANA ADHI KARMA

Ir. RP Gede Wiro Sukaarni

Direktur

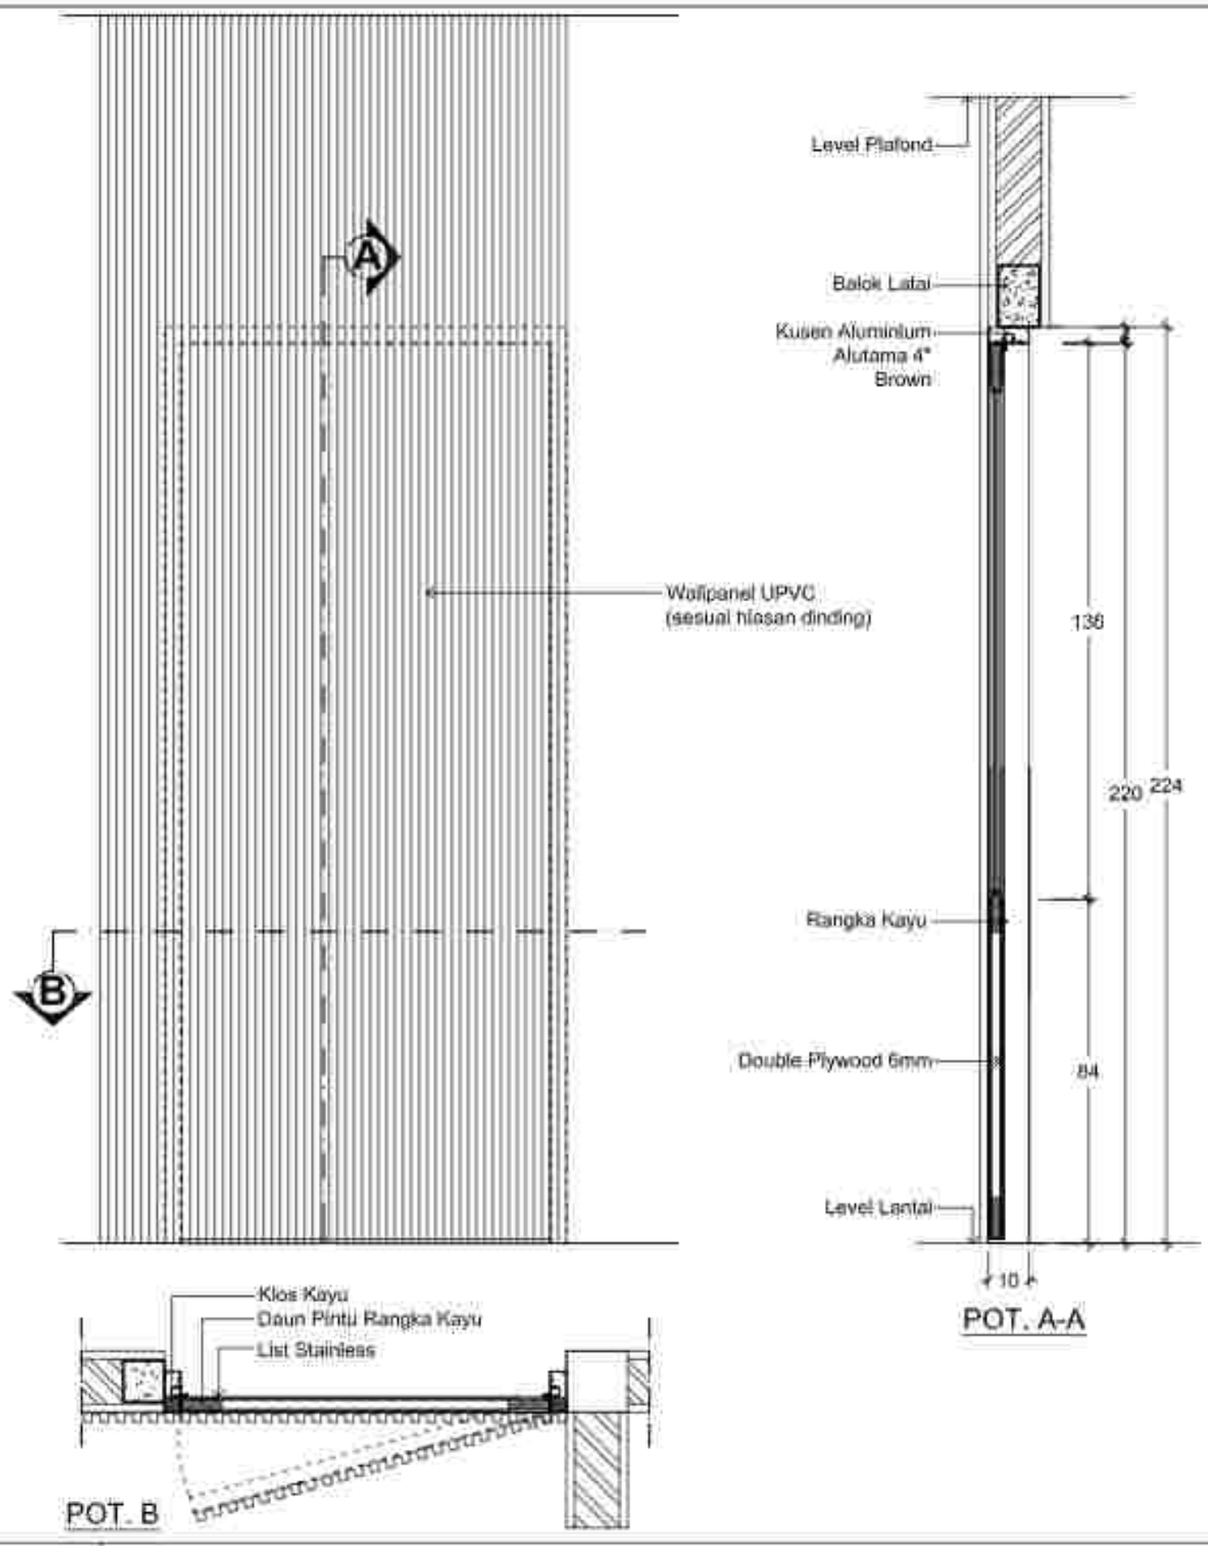

DETAIL KUSEN LANTAI I
SKALA 1:10

P1B	JUMLAH	KUSEN	AKSESORIS
	1 Buah	Aluminium Alutama 4" Warna Brown	Invisible Hinge 1131 Silver 1,5 psg, Flush Handle FRP.75.01 US32D 1 psg, Escutcheon E.73.01 US32D 1 psg, BDN Pelor K67738-60 US32D 1 bh, D Cylinder 08610-10 US14 1 bh, Door Stop 75-014 US14D 1 bh, Door Closer RA DCL 83210.2-4 RA S 1 bh.


PERENCANAAN PEMBANGUNAN
REHABILITASI NAPZA


NO.	CATATAN	PARAF


PEJABAT PEMBUAT KOMITMEN (PPK) PADA
RUMAH SAKIT JIWA PROVINSI BALI

NAMA GAMBAR: DETAIL KUSEN LANTAI I
SKALA: 1 : 10

JABATAN	NAMA	PARAF
Dinas Lainnya		
Arsitektur		
Arsitektur		
Arsitektur		
Arsitektur		
Arsitektur		
Arsitektur		
Arsitektur		
Arsitektur		
Engineer		
Engineer		
Engineer

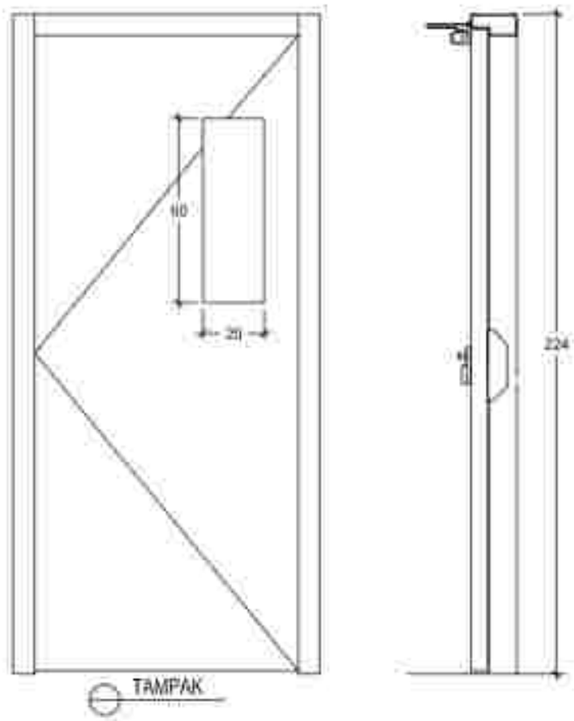

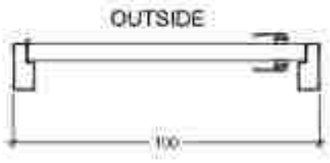

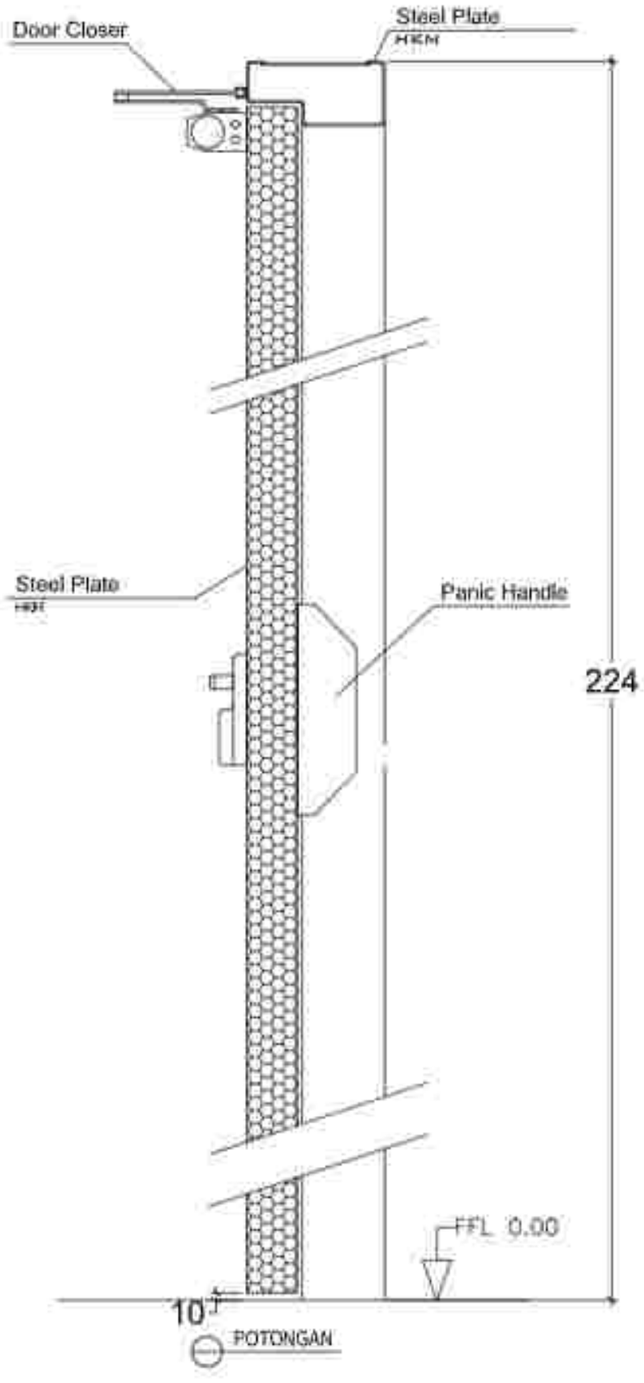

DETAIL KUSEN LANTAI 1
SKALA 1 : 15

P1C	JUMLAH	KUSEN	AKSESORIS
	1 Buah	PINTU BESI	

PERENCANAAN PEMBANGUNAN
REHABILITASI NAPZA

JL. KOSGEMA YUDHA NO. 26
KABUPATEN BANGLI - BALI

Tanda tangan/tahun
2023

NO.	CATATAN	PARAF

UNTUK PERSETUJUAN
PEJABAT PEMBUAT KOMITMEN (PPK) PADA
RUMAH SAKIT JIWA PROVINSI BALI


Ir. I Komang Gede Pradnyawati, M.Kes
Pembina Tk. I (IV/b)
NIP. 196806111998031 006

NAMA GAMBAR	SKALA
DETAIL KUSEN LT.1	1 : 15


JABATAN	NAMA	PARAF
Ketua	I Wayan Kusuma, SE	
Sekretaris	Ida Bagus Kusumajaya, ST, MT	
Anggota	I Gusti Ngurah Ardiasa, ST	
Anggota	I Gusti Ngurah Ary Wahyuntara Sukmana, ST	
Anggota	I Gusti Putu Harbawan	
Anggota	I Gusti Nyoman Suwirta, ST	
Anggota	I Gusti Putu Oka Tarima, ST	
Drafter	I Made Wijaya Mahendra Suryadi, ST	
	Putu Eka Wahyuningsih, S.Pd, Gr.	
Operator	Putu Jaka Pramana Sanjaya, S.Kom	
	Ketut Agung Putra Gunadi Wijaya	
No. Urut	SK. UTD	0000/ 2023
	BMD	APBD

PT. KENCANA ADHI KARMA

Ir. Ida Bagus Made Sukasana
Direktur

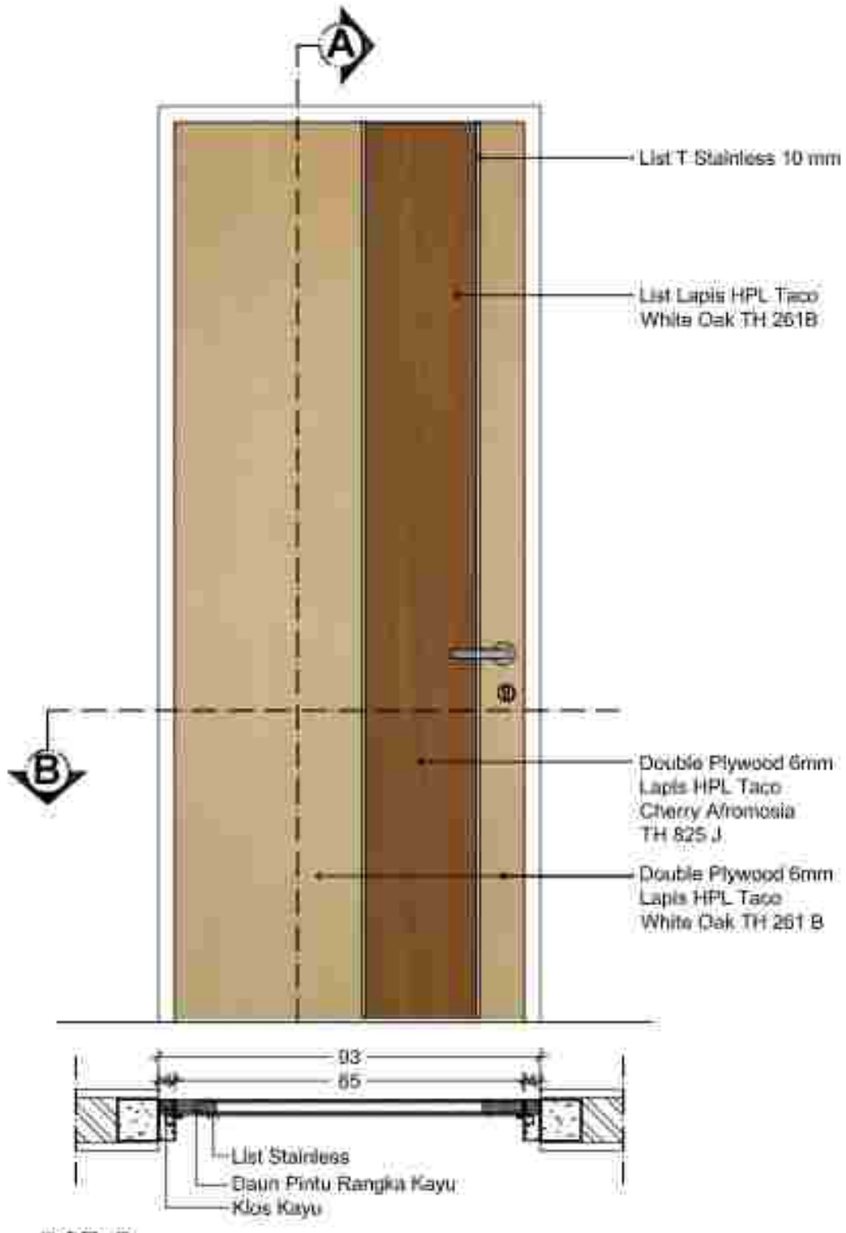

POT. B

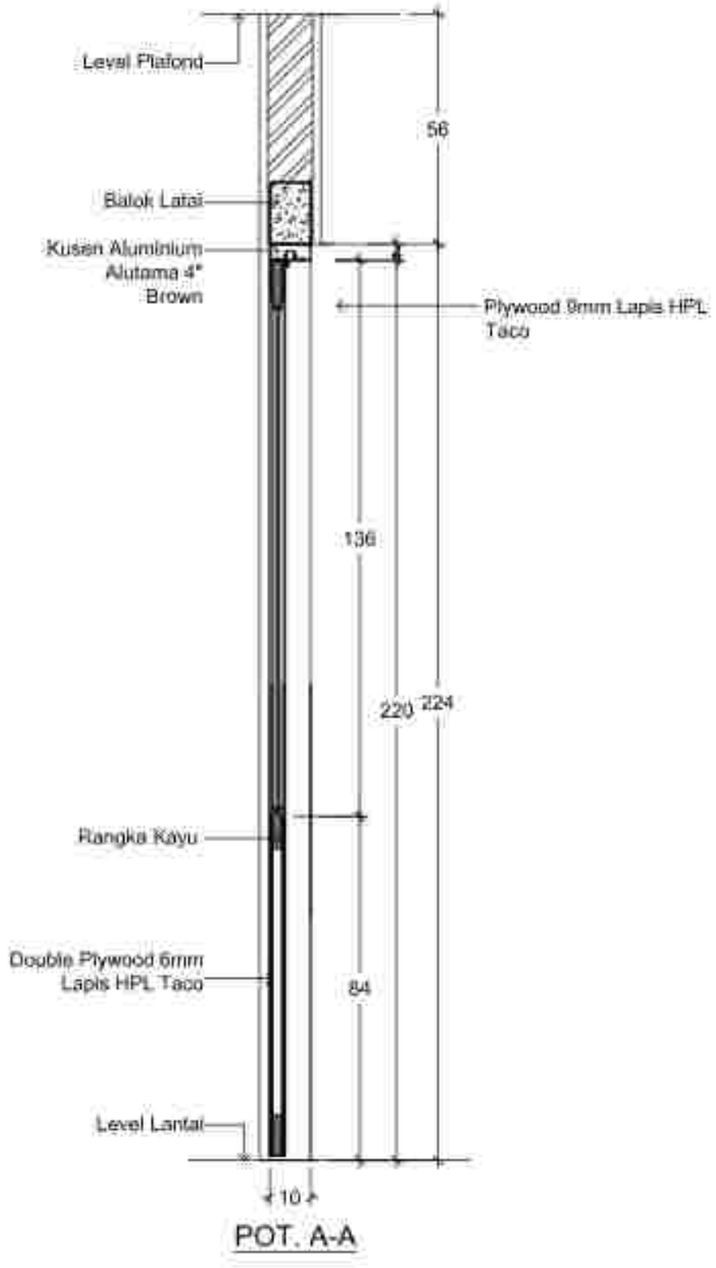

POT. A-A

DETAIL KUSEN LANTAI I
SKALA 1:10

PERENCANAAN PEMBANGUNAN
REHABILITASI NAPZA

NO.	KETERANGAN	PARAF


JABATAN	NAMA	PARAF


NAMA GAMBAR	SKALA
DETAIL KUSEN LANTAI I	1 : 10

PT. KENCANA ADHI KARMA

Ir. RP. Gede Wiro Sukrawi
Direktur

PT	JUMLAH	KUSEN	AKSESORIS
	3 Buah	Aluminium Alutama 4" Warna Brown	ENGSEL ST.STEEL SEL0010 4X3X3 2BBNRP US32D 1,5 psg. LEVER HANDLE HRE.75.58 US32D 1 pcs. BDN SWING K87738-40 US32D 1 bh. WC CYLINDER K3116-61 US14 1 bh. DOOR STOP 75-017 US32D 1 bh. DOOR CLOSER RA DCL 63210.2-4 RA S 1 bh.

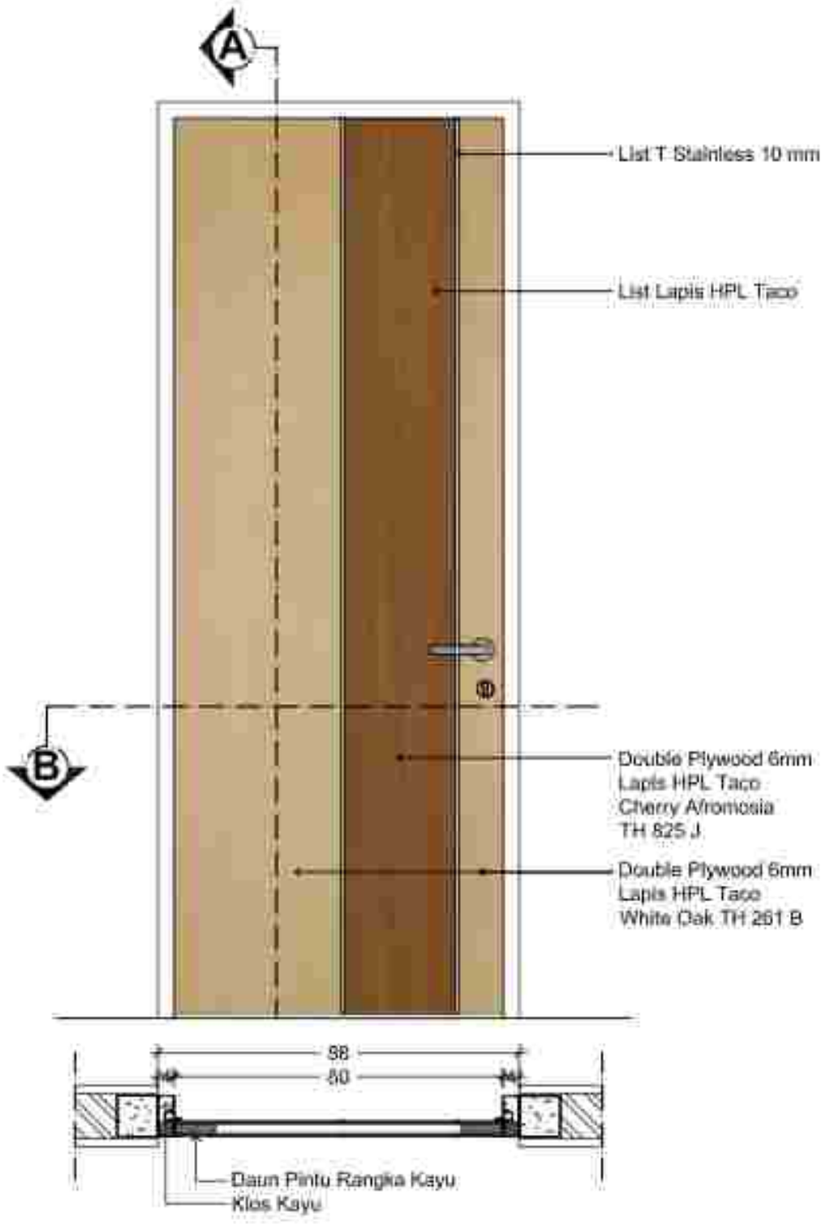

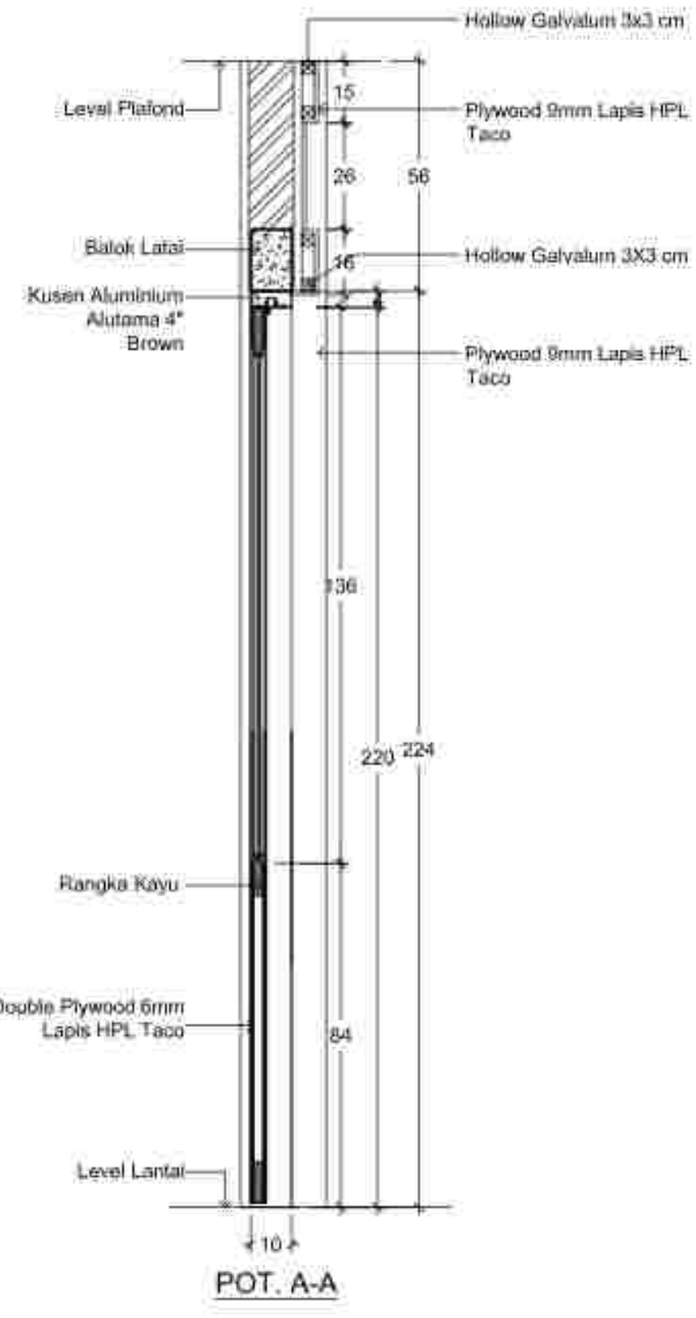

POT. A-A

DETAIL KUSEN LANTAI I
SKALA 1:10

PERENCANAAN PEMBANGUNAN
REHABILITASI NAPZA

NO.	KETERANGAN	PARAF

PEMBERI PEMBERI KOMITMEN (PPK) PADA
RUMAH SAKIT JIWA PROVINSI BALI

Pandeleo, S. IP.M.Si.
NIP. 19880611 [illegible] 1 026


NAMA GAMBAR	SKALA
DETAIL KUSEN LANTAI I	1 : 10

JABATAN	NAMA	PARAF
Dokter	[illegible]	
Ka. Instalasi	[illegible]	
Ka. T. Rawat Inap	[illegible]	
Ka. Laboratorium	[illegible]	
Ka. Rekam Medik	[illegible]	
Ka. Unit Farmasi	[illegible]	
Ka. Sarana Prasarana	[illegible]	
Ka. IPJ	[illegible]	
Dokter	[illegible]	
Ka. Unit	[illegible]	
Ka. UPD	[illegible]	
Ka. UPD	[illegible]	


PT. KENCANA ADHI KARMA


Ir. RP. Gede Wiro Sukraeni
Direktur

PT2	JUMLAH	KUSEN	AKSESORIS
	6 Buah	Aluminium Alutama 4" Warna Brown	ENGSEL ST.STEEL SEL0010 4X3X3 2BBNRP US32D 1,5 psg, LEVER HANDLE HRE.75.56 US32D 1 pcs, BDN SWING K87736-40 US32D 1 bh, WC CYLINDER K3116-61 US14 1 bh, DOOR STOP 75-017 US32D 1 bh.

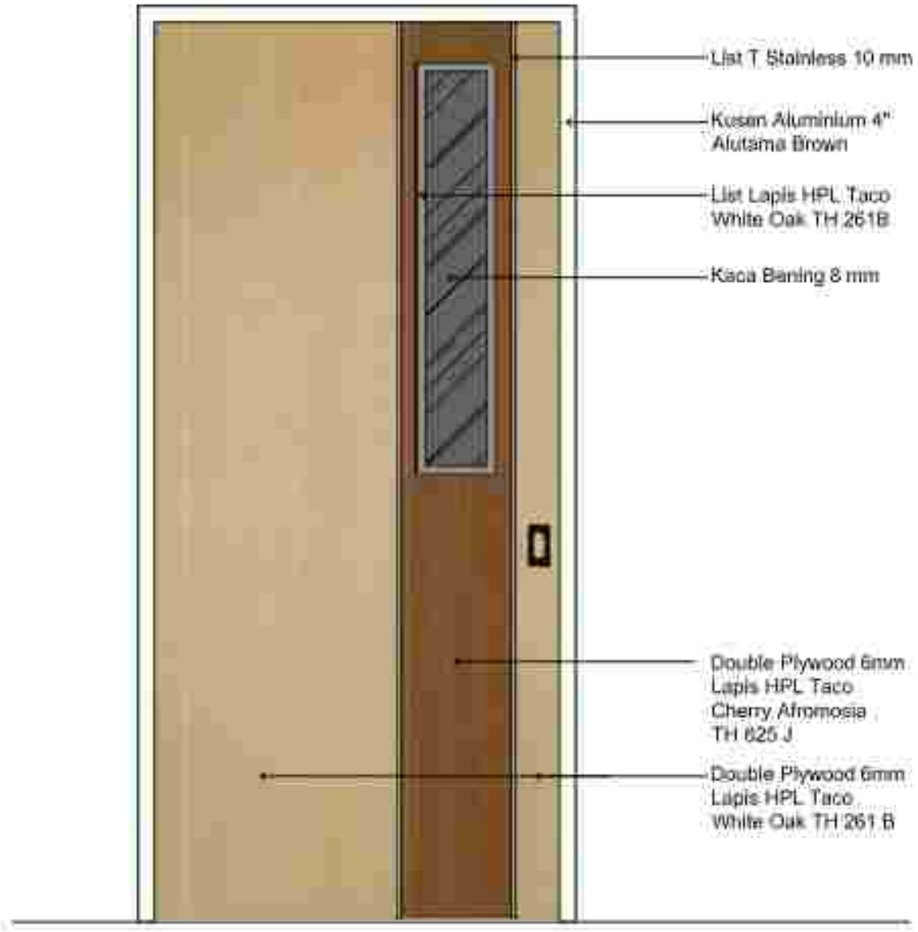

POT. A

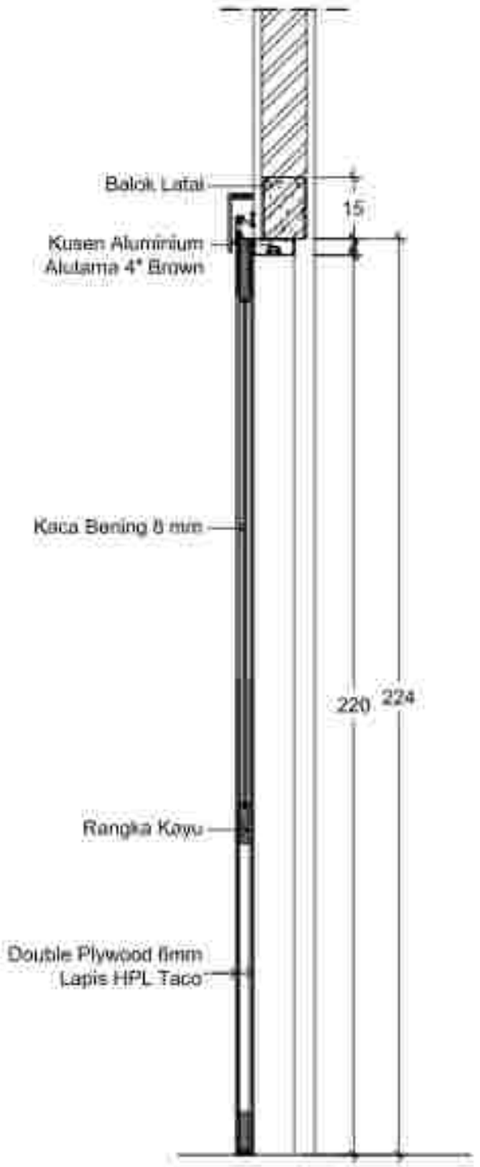

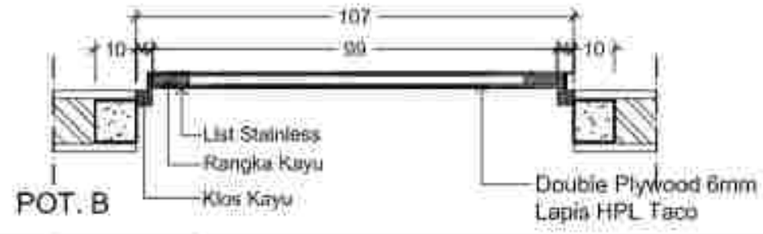

POT. B

DETAIL KUSEN LANTAI I
SKALA 1:10

PERENCANAAN PEMBANGUNAN
REHABILITASI NAPZA

NO.	KETERANGAN	PARAF

PEMBERI PERSETUJUAN KONSTRUKSI (PPK) PADA
RUMAH SAKIT JIWA PROVINSI BALI


NAMA GAMBAR: DETAIL KUSEN LANTAI I
SKALA: 1:10


JABATAN	NAMA	PARAF

PT. KENCANA ADHI KARMA


Ir. [illegible]
Direktur

PG1	JUMLAH	KUSEN	AKSESORIS
	1 Buah	Aluminium Alutama 4" Warna Brown	SLIDING SET P85-2M 1 set, FLUSH HANDLE FPP.75.07 US32D 1 psg, ESCUTCHEON E.73.01 US32D 1 psg, BDN SLIDING K87720-40 US32D 1 bh, D CYLINDER 08610-10 US14 1 bh.

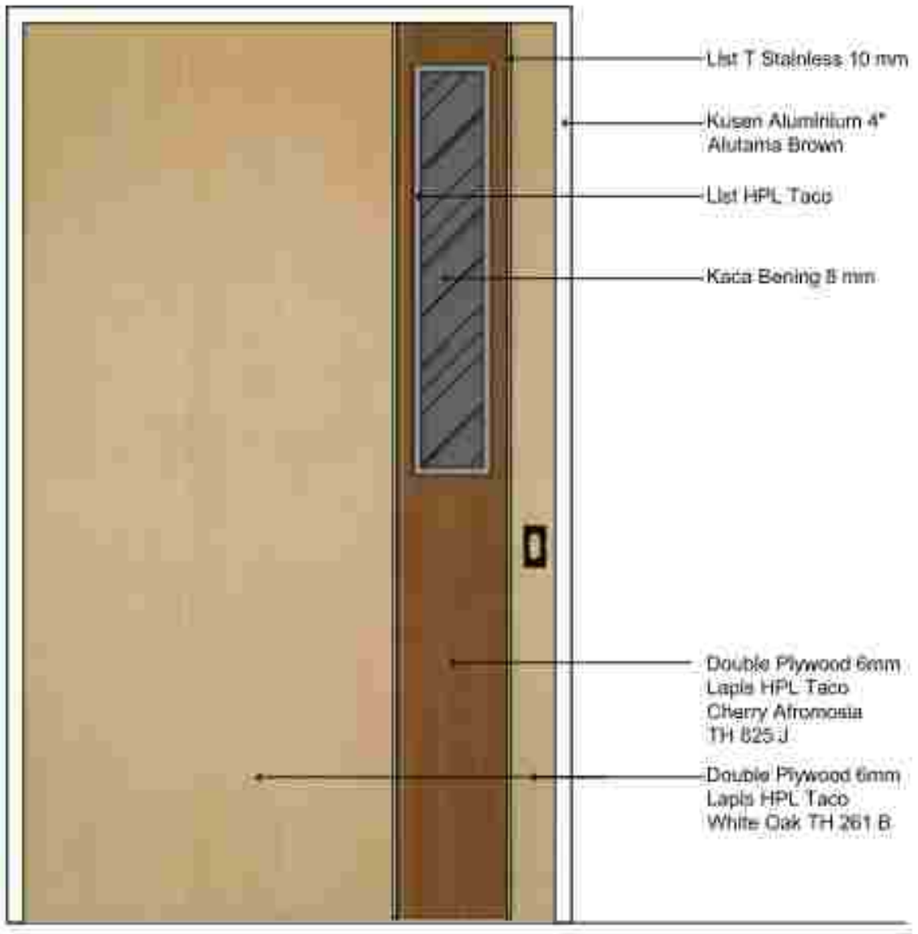

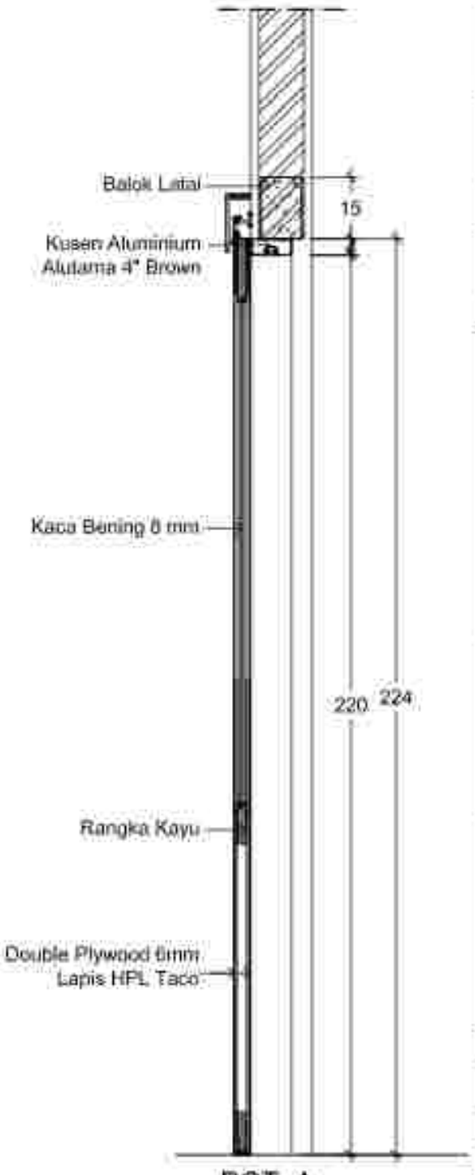

POT. A

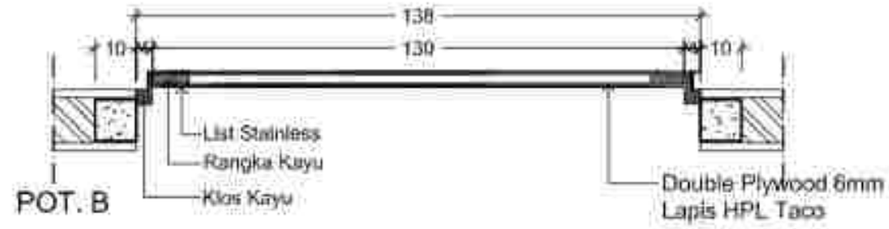

POT. B

DETAIL KUSEN LANTAI 2
SKALA 1:10

PERENCANAAN PEMBANGUNAN
REHABILITASI NAPZA

NO.	CATATAN	PARAF

NAMA GAMBAR	SKALA
DETAIL KUSEN LANTAI 1	1 : 10


JABATAN	NAMA	PARAF


NO.	KET	
43		

PT. KENCANA ADHI KARMA


Ir. [illegible]
Direktur

PG2	JUMLAH	KUSEN	AKSESORIS
	1 Buah	Aluminium Alutama 4" Warna Brown	Kaca Bening 8 mm, SLIDING SET P-Fn85 3M 1 set, FLUSH HANDLE FPP.75.07 US32D 1 psg, ESCUTCHEON E.73.01 US32D 1 psg, BDN SLIDING K87720-40 US32D 1 bh, D CYLINDER 08610-10 US14 1 bh.

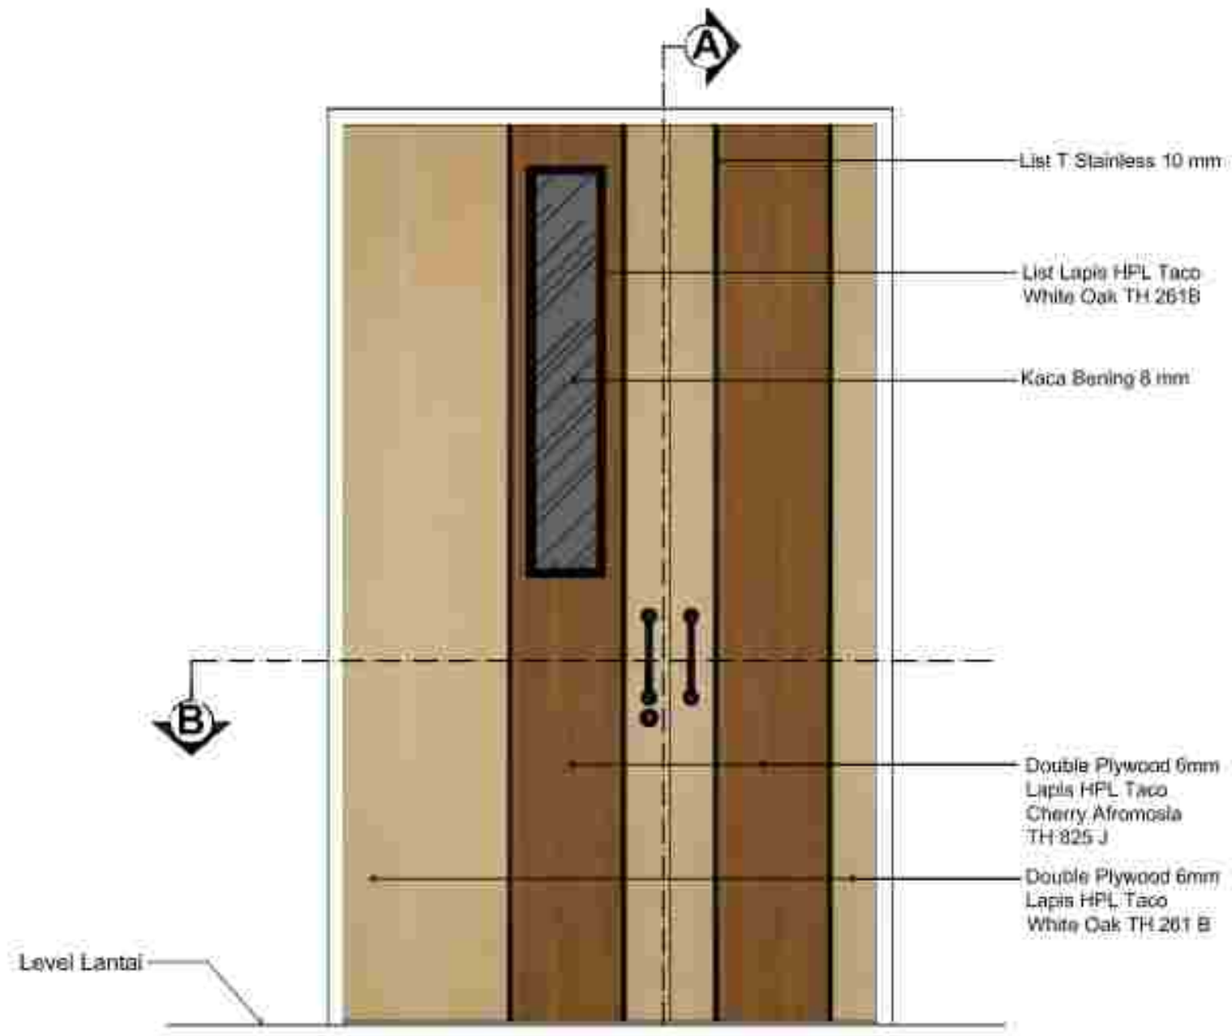

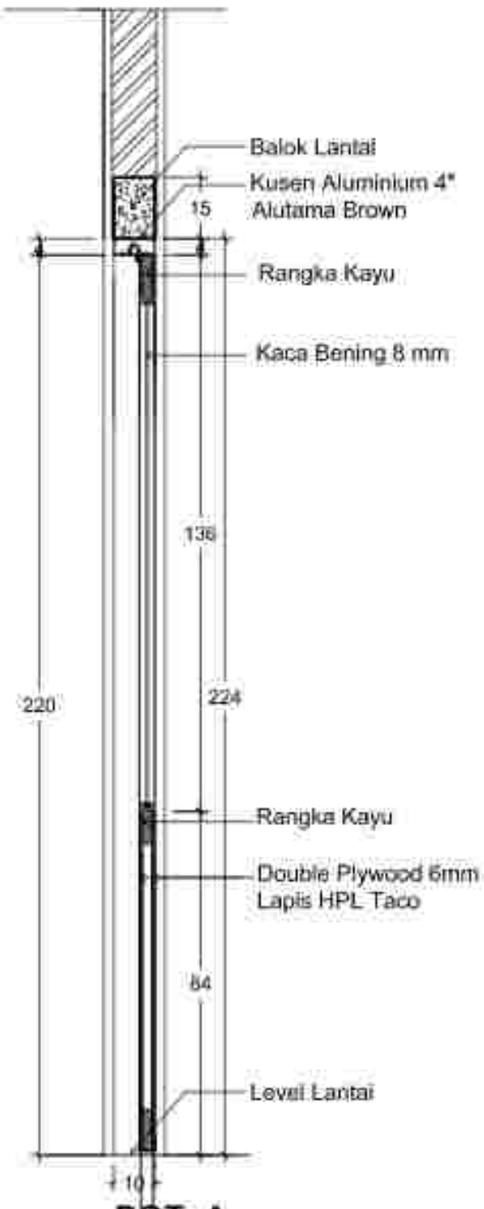

POT. A

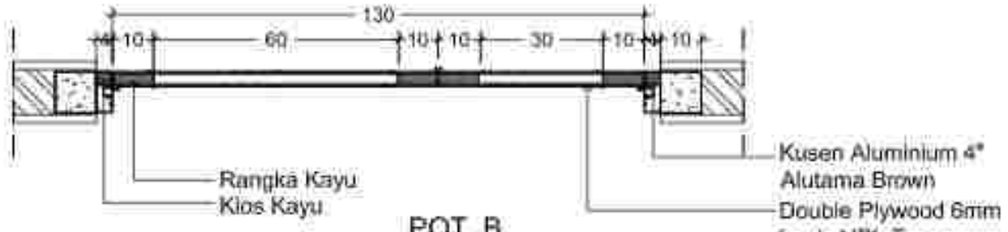

POT. B

DETAIL KUSEN LANTAI I
SKALA 1 : 15

PEKERJAAN
PERENCANAAN PEMBANGUNAN REHABILITASI NAPZA

JLN/WIL:
Jl. KUSUMA YUDHA NO. 39
KABUPATEN BANGLI / BALI

Tanda tangan/date
2023

NO.	CATATAN	PARAF

Pemilik Nama Lengkap, S.T., M.T.
NIP. 19XXXXXX XXXXXX X XXX

PEJABAT PEMBUAT KOMITMEN (PPK) PADA
RUMAH SAKIT JIWA PROVINSI BALI

Ir. I Komang Gede Ardhi Suryawan, M.Kes
Pembina TK. I (IV/b)
NIP. 19680611 199503 1 006


NAMA GAMBAR	SKALA
DETAIL KUSEN LANTAI I	1 : 10


JABATAN	NAMA	PARAF
Team Leader	I Wayan Kusuma, ST.	
Ahli Arsitektur	I Gusti Ngurah Andika, ST.	
Ahli Struktur	I Gusti Ngurah Eka Permana Sutrisna, ST.	
Ahli Civil Sanitasi	I Gusti Putu Harfiansa	
Ahli Mekanikal Elektrikal	I Made Mertha, ST.	
Drafter	I Made Wijaya Utama Rangga, ST.	
Surveyor	Putu Janik Priadi Sanjaya, S.Ars.	
NIP. XXX	XXX, XXX	XXXX XXX
KS	XXX	ARS

PT. KENCANA ADHI KARMA


Ir. RP. Gusti Made Sukrawan
Direktur

P2	JUMLAH	KUSEN	AKSESORIS
	8 Buah	Aluminium Alutama 4" Warna Brown	Kaca Bening 8 mm, Engsel ST.Steel SEL0010 4X3X3 2BBNRP US32D 3 Psg, Glass D. Handle GHD0033 D38X47.5CM US32D+US32 2 Psg, Escutcheon E.73.01 US32D 1 psg, BDN Pelor K87738-60 US32D 1 bh, D Cylinder 08610-10 US14 1 Bh, GRENDEL TANAM 314 6" US32D 1 bh, GRENDEL TANAM 314 12" US32D 1 bh, DUST PROOF STRIKE 013/12 N US26 1 bh, Door Stop 75-014 US14D 2 Bh, DOOR CLOSER HO DCL 83210.2-4 HO S 1 bh.

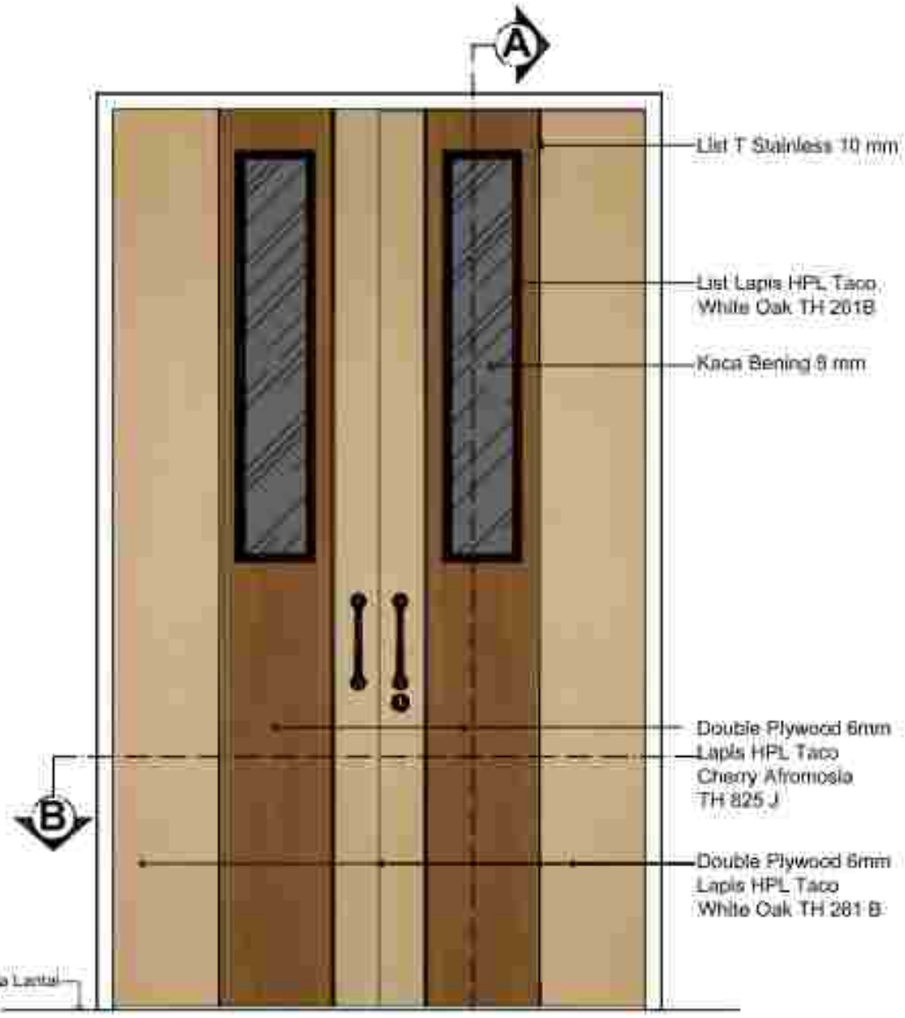

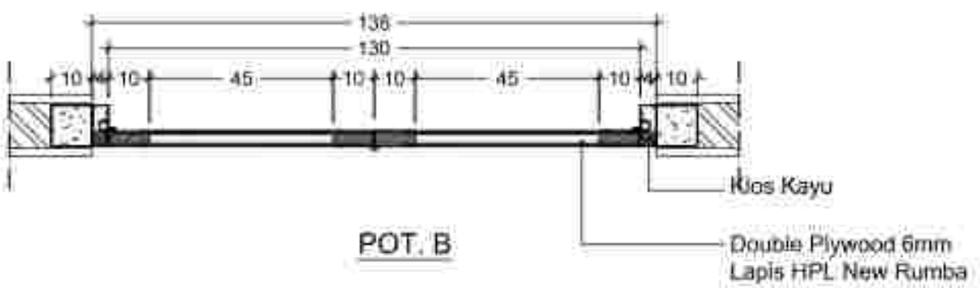

POT. B

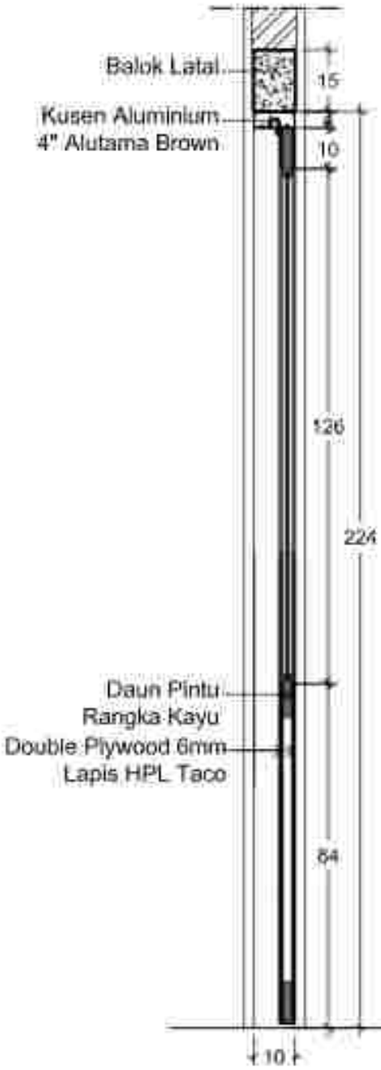

POT. A

DETAIL KUSEN LANTAI I
SKALA 1:10

PERENCANAAN PEMBANGUNAN
REHABILITASI NAPZA

NO.	CATATAN	PARAF

PERIHAL
DETAIL KUSEN LANTAI I


SKALA
1 : 10

JABATAN	NAMA	PARAF


PT. KENCANA ADHI KARMA

Ir. RP. Gede Wahyu Sukrawan
Direktur

P2B	JUMLAH	KUSEN	AKSESORIS
	5 Buah	Aluminium Alutama 4" Warna Brown	Kaca Bening 8 mm, Engsel ST.Steel SEL0010 4X3X3 2BBNRP US32D 3 Psg, Glass D. Handle GHD0033 D38X47.5CM US32D+US32 2 Psg, Escutcheon E.73.01 US32D 1 psg, BDN Pelor K67738-60 US32D 1 bh, D Cylinder 08610-10 US14 1 Bh, GRENDEL TANAM 314 6" US32D 1 bh, GRENDEL TANAM 314 12" US32D 1 bh, DUST PROOF STRIKE 013/12 N US26 1 bh, Door Stop 75-014 US14D 2 Bh, DOOR CLOSER HO DCL 83210.2-4 HO S 1 bh.

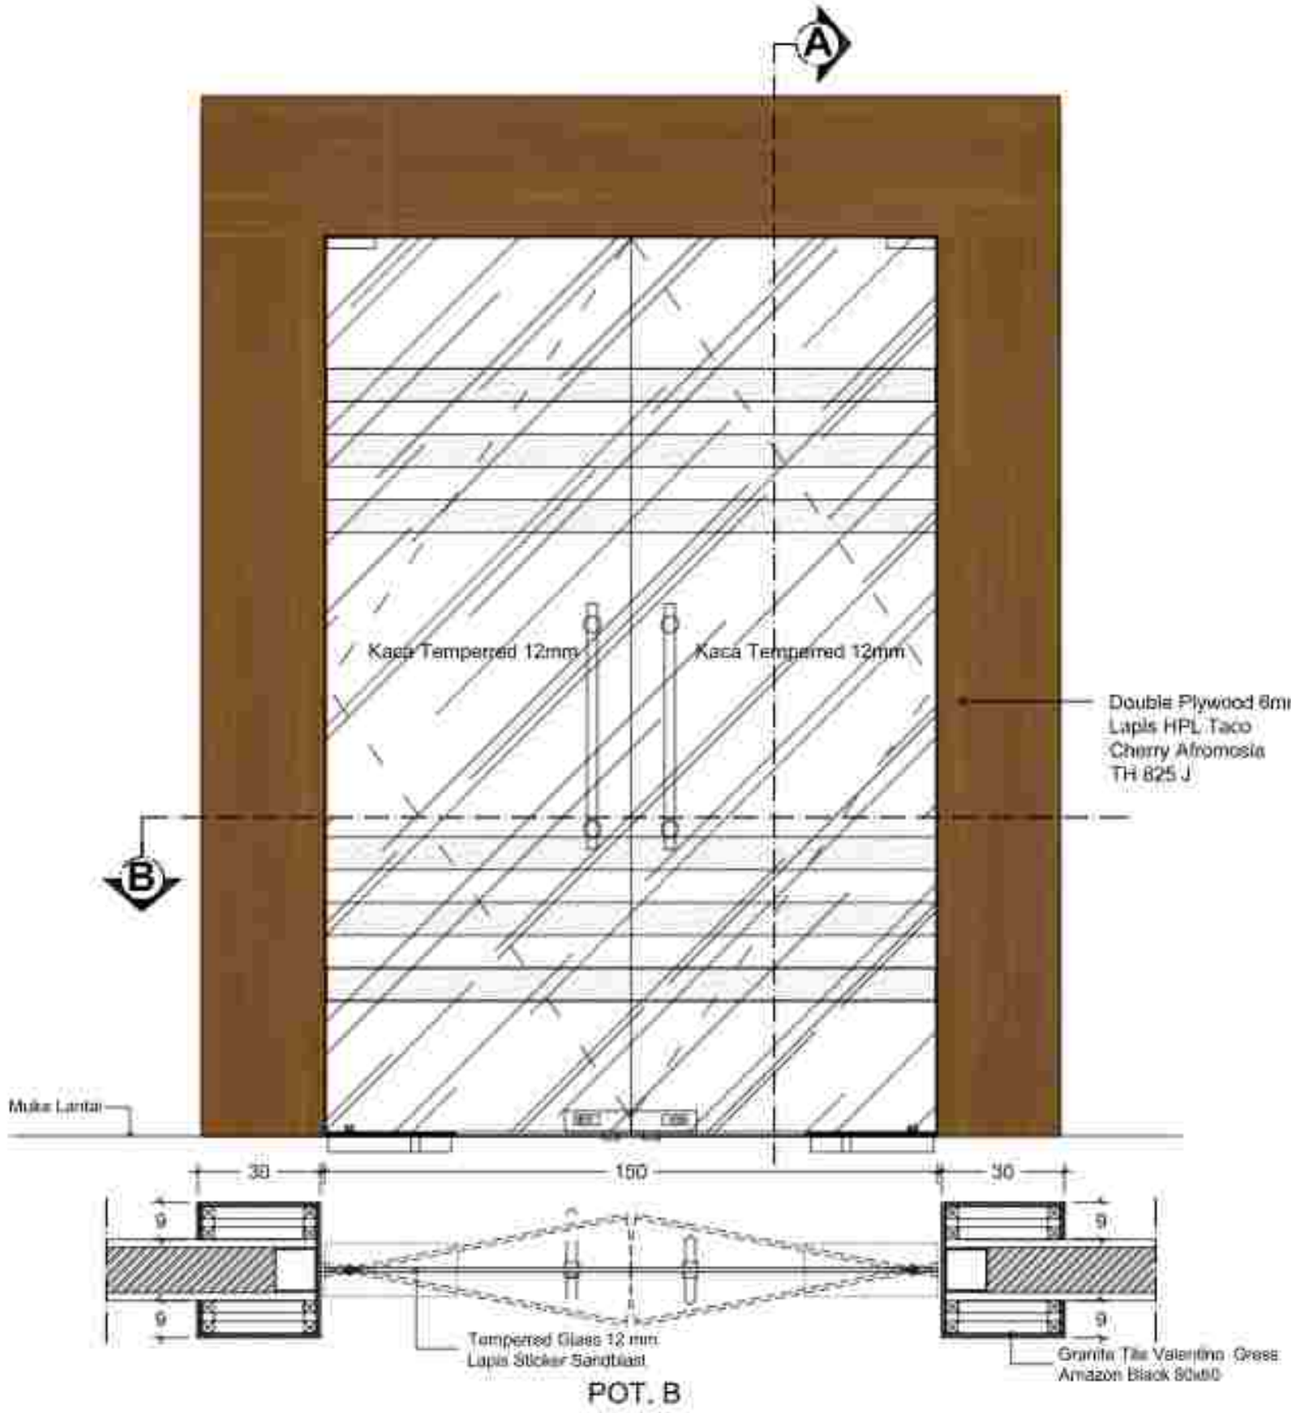

POT. B

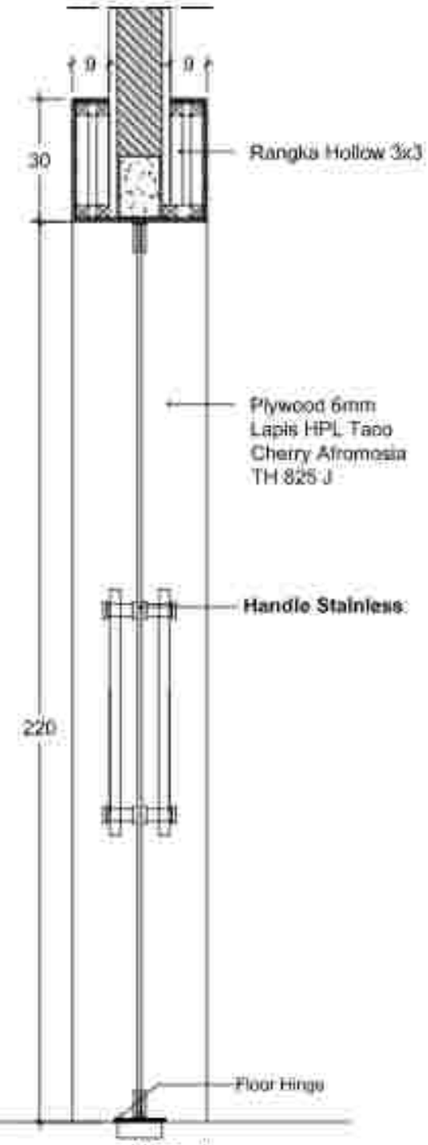

POT. A


PERENCANAAN PEMBANGUNAN
REHABILITASI NAPZA


NO.	CATATAN	PARAF

PERANCANG KONSTRUKSI (PPK) PADA


NAMA GAMBAR	SKALA
DETAIL RUSEN LANTAI 1	1 : 10

JABATAN	NAMA	PARAF
Ketua Lembaga		
Ketua Bidang		
Ketua Tim Teknis		
Arsitektur		
Arsitektur		
Arsitektur		
Arsitektur		
Arsitektur		
Arsitektur		
Drafter		
Drafter		
Drafter

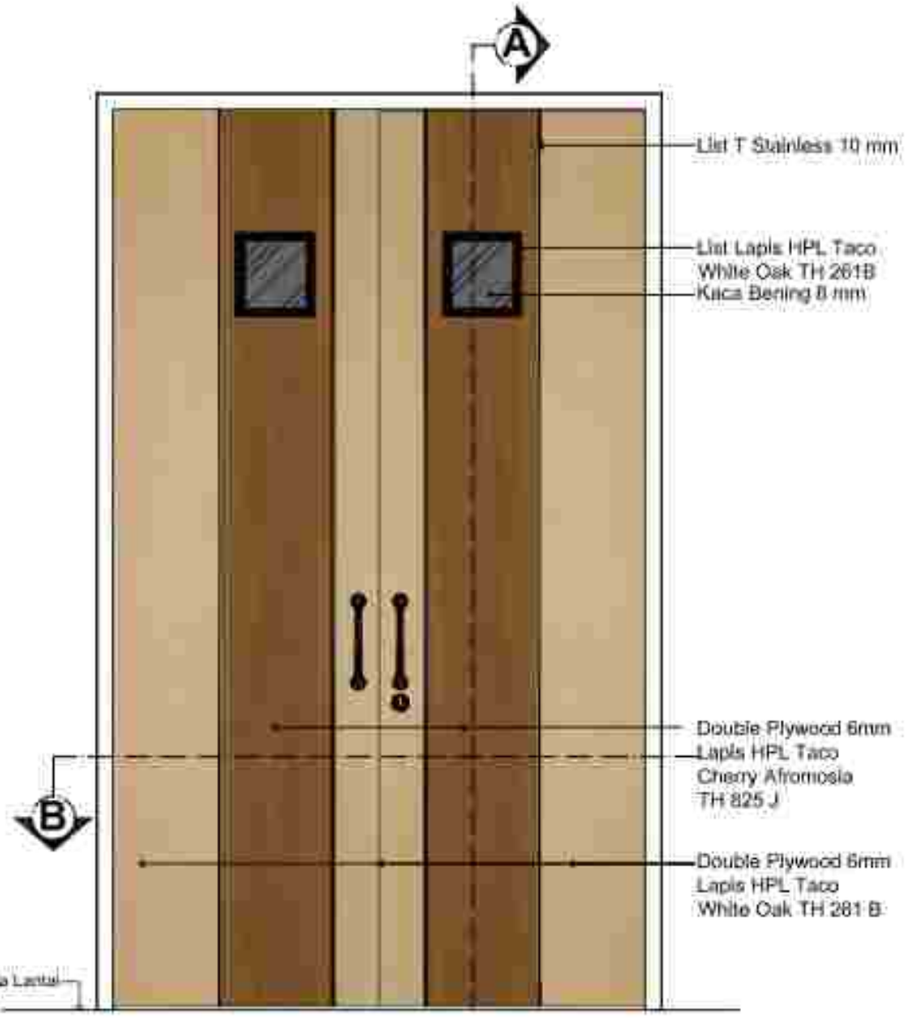

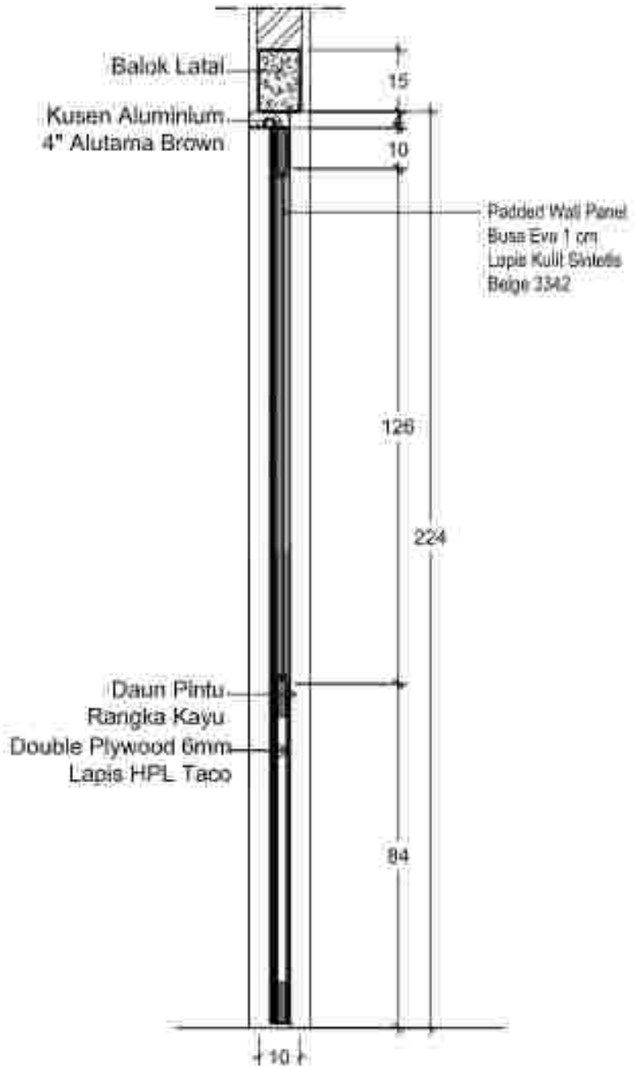

POT. A

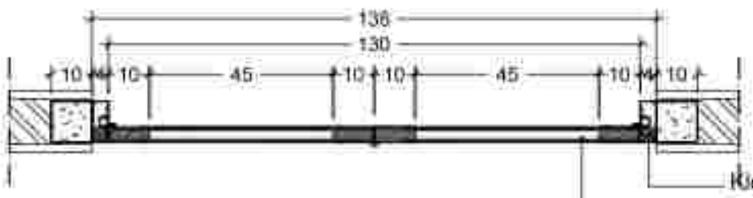

POT. B

DETAIL KUSEN LANTAI I
SKALA 1:10

PERENCANAAN PEMBANGUNAN
REHABILITASI NAPZA

NO.	CATATAN	PARAF

PERIHAL
DETAIL KUSEN LANTAI I

SKALA
1:10


JABATAN	NAMA	PARAF
Dinas Kesehatan	I Wayan Kusuma, SE	
Kepala Bidang	Ida Bagus Alit Manuaba, ST, MT	
PPK	I Made Sudipta Putra, ST	
Pengawas	I Gusti Ngurah Andika, ST	
Arsitektur	I Gusti Ngurah Ary Wirawan Saputra, ST	
Arsitektur	I Gusti Putu Harisadan	
Arsitektur	I Gusti Made Dwi Tama, ST	
Drafter	I Made Wisa Wirta Rumiga, ST	
	Putu Eka Wahyuningsih, A.Ks, Bc	
Estimator	Putu Jaka Pratik Sanjaya, S.Ars	
	Gusti Ayu Sri Ismadi Wijaya	
No. Urut	08, 100	
Alt	452	485


P2K


JUMLAH	KUSEN	AKSESORIS
1 Buah	Aluminium Alutama 4" Warna Brown	Padded Wall Panel Busa Eva 1 cm Lapis Kulit Sintetis Beige 3342 Pada Bagian Dalam, Kaca Bening 8 mm, Engsel ST.3teel SEL0010 4X3X3 2BBNRP US32D 3 Psg, Glass D. Handle GHD0033 D36X47.5CM US32D+US32 2 Psg, Escutcheon E.73.01 US32D 1 psg, BDN Pelor K87738-60 US32D 1 bh, D Cylinder 08610-10 US14 1 Bh, GRENDEL TANAM 314 6" US32D 1 bh, GRENDEL TANAM 314 12" US32D 1 bh, DUST PROOF STRIKE 013/12 N US26 1 bh, Door Stop 75-014 US14D 2 Bh, DOOR CLOSER HO DCL 83210.2-4 HO S 1 bh.

PT. KENCANA ADHI KARMA

Ir. RP. Sadi Wiro Sukraeni
Direktur

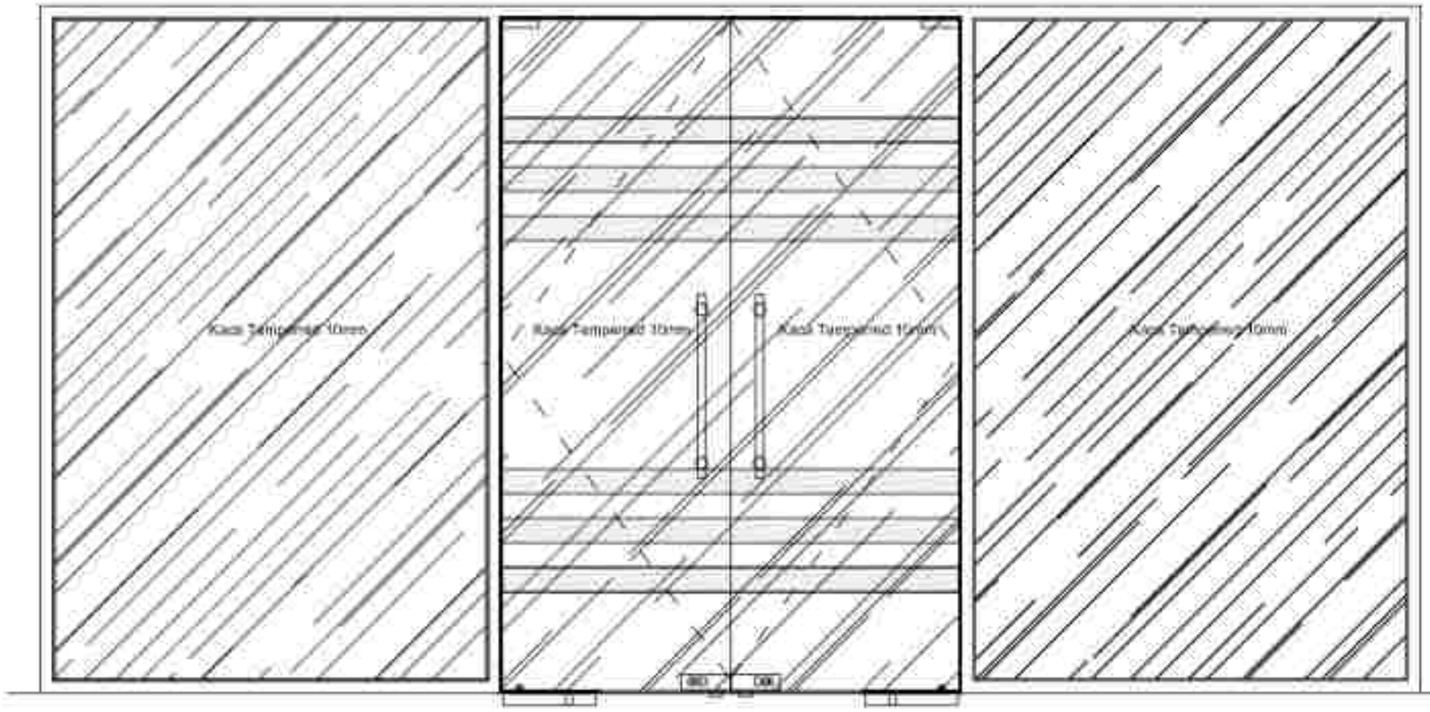

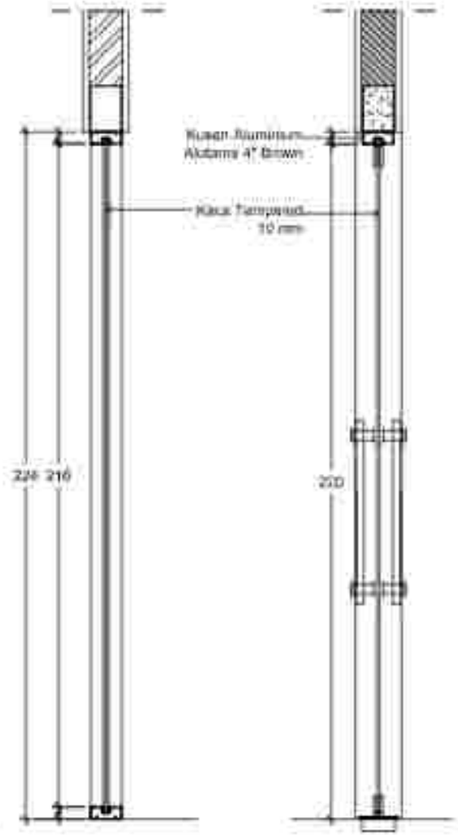

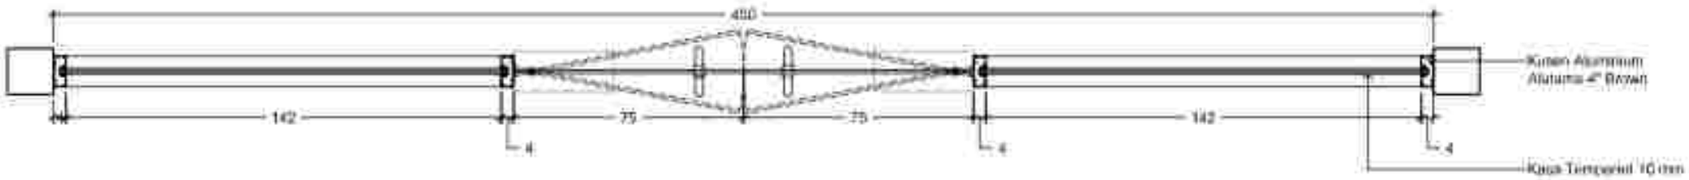

DETAIL KUSEN LANTAI 1

PERENCANAAN PEMBANGUNAN
REHABILITASI NAPZA

UNIT:
JL. KOKOSAN YUDHA NO. 26
KABUPATEN BANGLI - BALI

Tahun Anggaran:
2023

NO.	CATATAN	PARAF

UNTUK PERSETUJUAN
PPK
RUMAH SAKIT JIWA PROVINSI BALI


( )
Pembina Utama Muda (IV/c)
NIP.


MENGETAHUI
PEJABAT PEMBUAT KOMITMEN (PPK) PADA
RUMAH SAKIT JIWA PROVINSI BALI

( )
Pembina (IV/a)
NIP.

NAMA GAMBAR	SKALA
DETAIL KUSEN LANTAI 1	1 : 15

JABATAN	NAMA	PARAF
Ketua Lembaga	( )	
Ketua Pengelola	( )	
Anggota	( )	
Anggota	( )	
Anggota

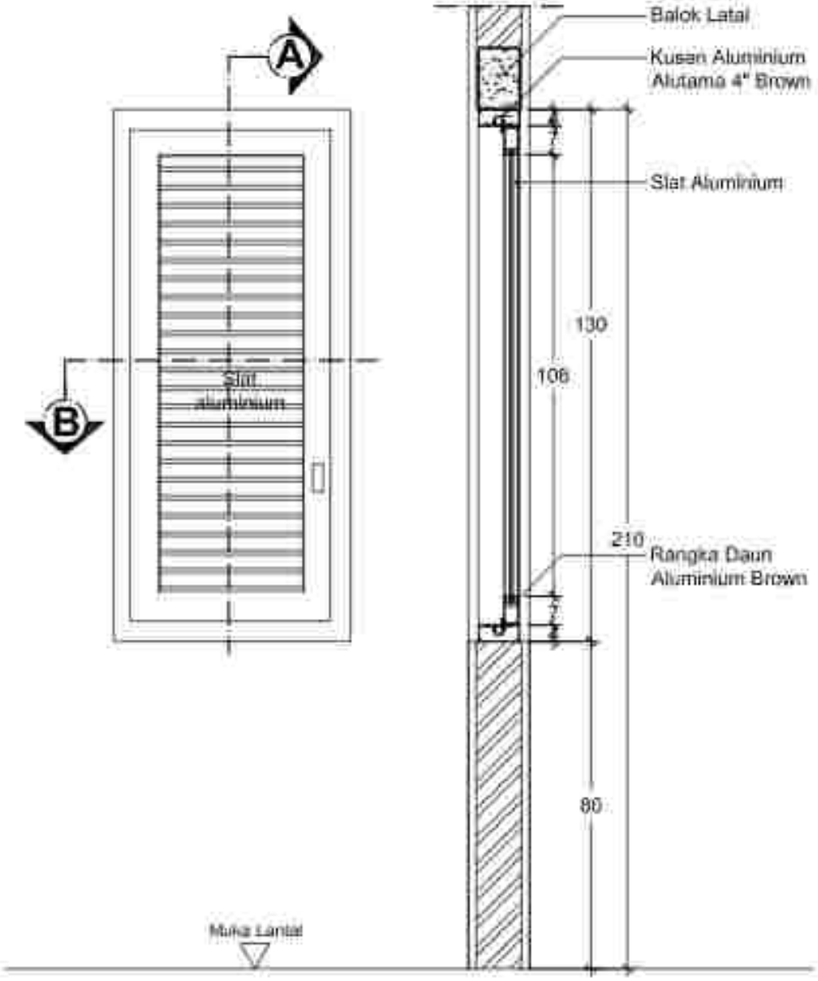

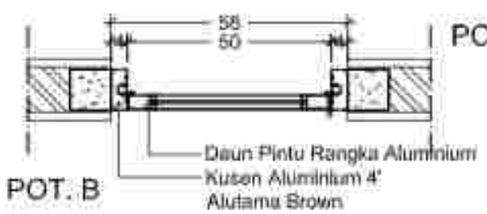

DETAIL KUSEN LANTAI 2
SKALA 1:15

DETAIL KUSEN LANTAI 1
SKALA 1:15


PERENCANAAN PEMBANGUNAN REHABILITASI NAPZA

NO.	CATATAN	PARAF


PERWAKILAN KONSULTAN PERENCANA
PT. KENCANA ADHI KARMA


Ir. RP. Sadi Wahyu Sukrawi
Direktur

PS	JUMLAH	KUSEN	AKSESORIS
	1 Buah	Aluminium Alutama 4" Warna Brown	ENGSEL ST.STEEL SEL0018 3X2.5X2-NRP US32D 1 psg, GRENDEL 440 3" US26D 1 bh, FLUSH HANDLE FRP.75.01 US32D 1 psg

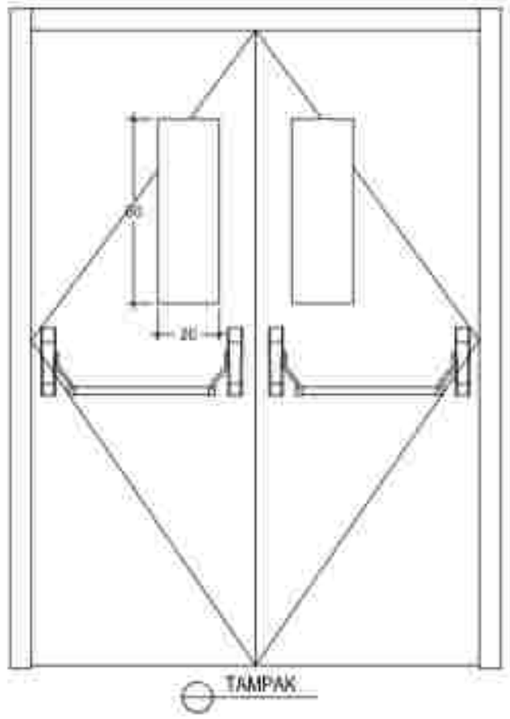



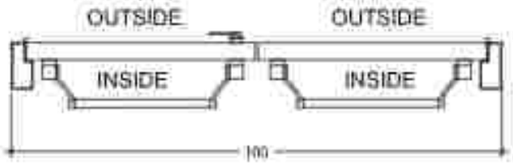

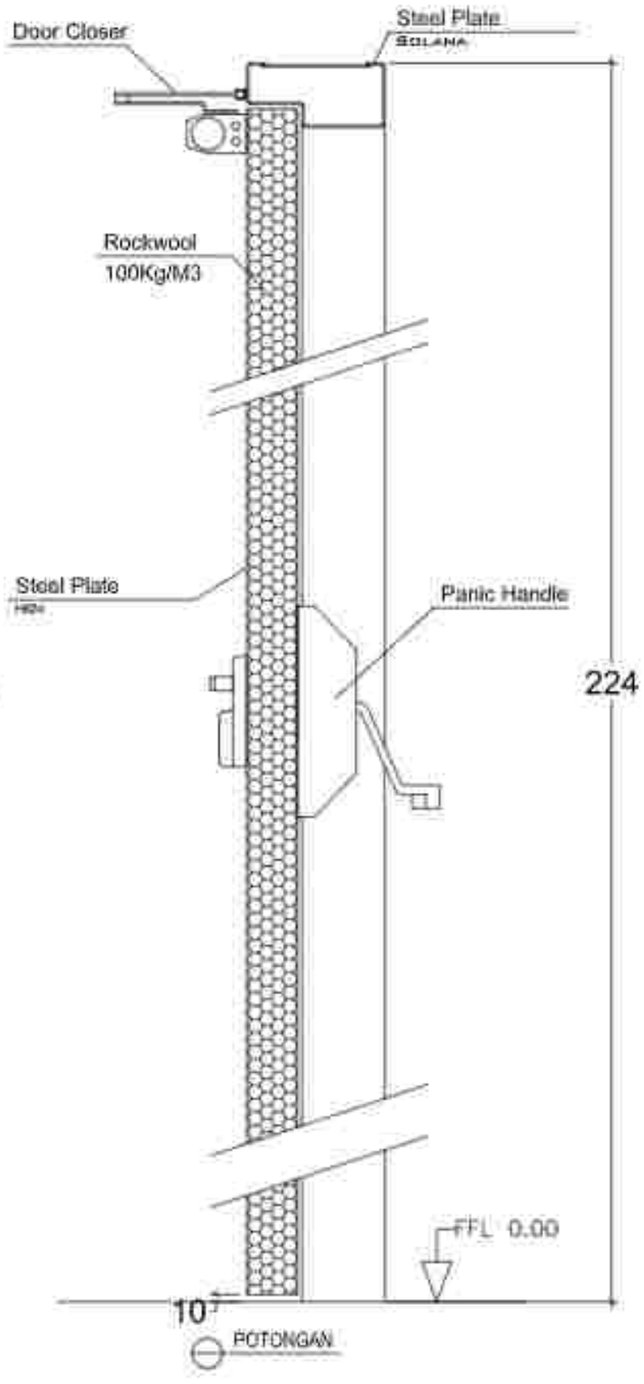

DETAIL KUSEN LANTAI 1
SKALA 1:20

PD2	JUMLAH	KUSEN	
	1 Buah	PINTU BESI TAHAN API	

PEMERINTAH KABUPATEN BANGLI
DINAS KESEHATAN
RUMAH SAKIT JIWA PROVINSI BALI

PEKERJAAN
PERENCANAAN PEMBANGUNAN REHABILITASI NAPZA

LOKASI:
Jl. KOSGUMA YUDHA NO. 26
KABUPATEN BANGLI - BALI

Tahun Anggaran
2023

NO.	CATATAN	PARAF


RUMAH SAKIT JIWA PROVINSI BALI
dr. I Gusti Ngurah Rai Mayun, M.Kes
Pembina Utama Madya (IV/d)
NIP. 196806121998031006

PEJABAT PEMBUAT KOMITMEN (PPK) PADA
RUMAH SAKIT JIWA PROVINSI BALI
dr. I Komang Gede Purnawinadi, M.Kes
Pembina (IV/a)
NIP. 196806111998031006

NAMA GAMBAR	SKALA
DETAIL KUSEN LT.1	1:20


JABATAN	NAMA	PARAF
Ketua Lokasi	I Wayan Rumpat, ST.	
Ahli Arsitektur	Ida Bagus Kusumajaya, ST., MT.	
Ahli T. Sipil / Struktur	Made Sudipta Putra, ST.	
Ahli Elektrikal	I Gusti Ngurah Andika, ST.	
Ahli Mekanikal	I Gusti Ngurah Eka Mahendra Putrawan, ST.	
Ahli Tata Lingkungan	I Gusti Putu Harlawan	
Ahli Manajemen Konstruksi	I Made Mertayasa, ST.	
Ahli K3	I Gusti Putu Eka Tarma, ST.	
Drafter	I Made Wijaya Utama Sucipta, ST.	
	Putu Eka Wahyuningsih, A.Ptt. Spt.	
CV Lainnya	Putu Janik Priana Sucipta, S.Ars.	
	Anak Agung Ayu Ganesti Wijaya	
No. Unit	Alt. Unit	
WS	WS	APPS


PERENCANA KONSTRUKSI
PT. KENCANA ADHI KARMA
Ir. Ni Putu Ayu Sukasani
Direktris

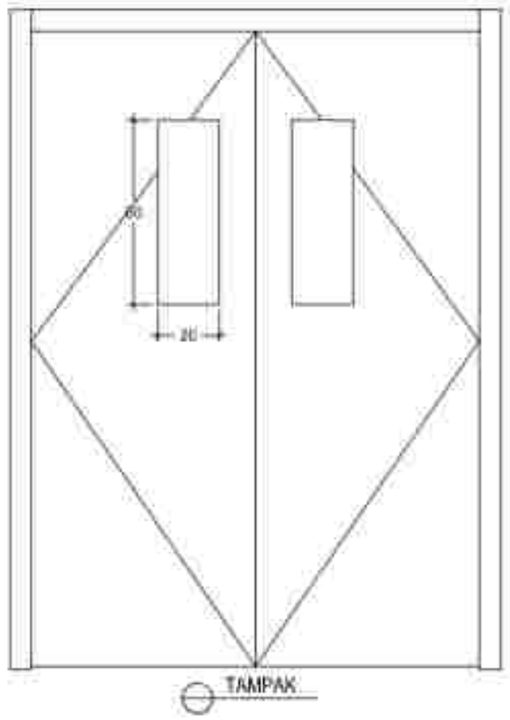

TAMPAK



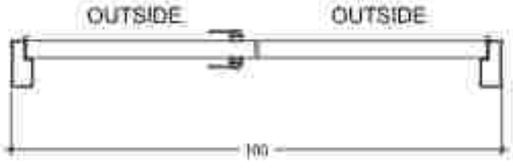

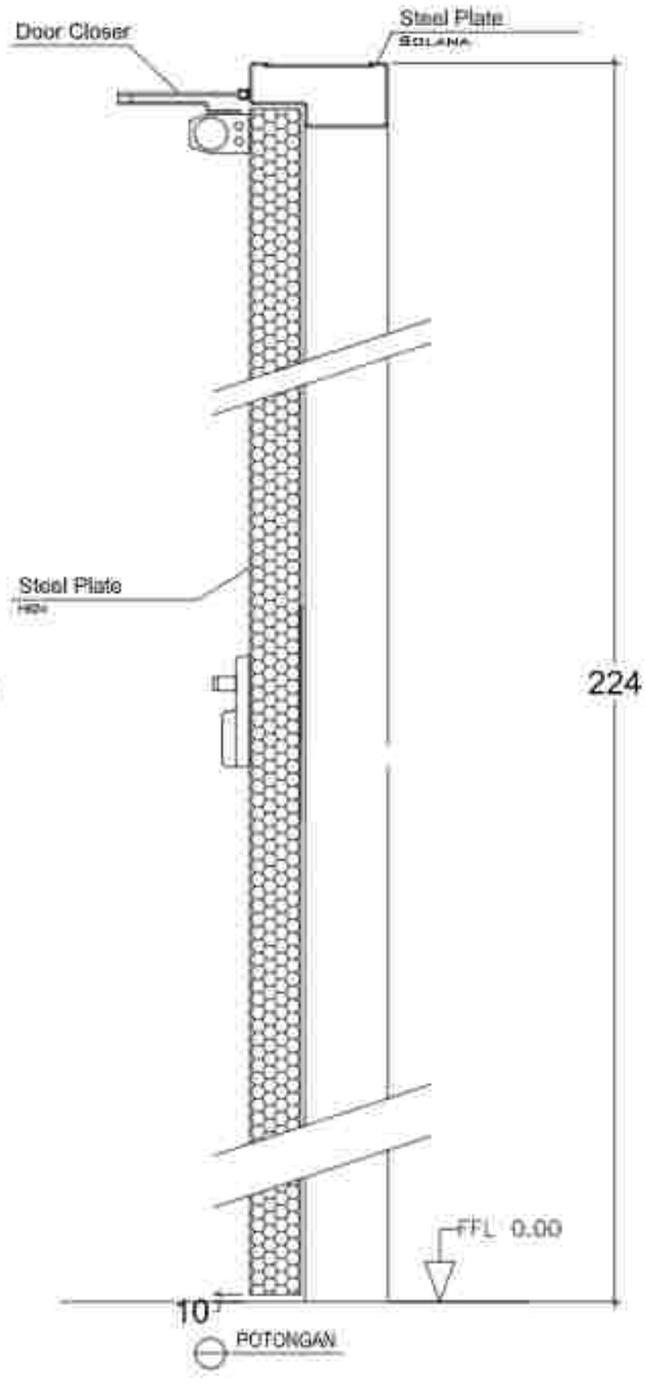

POTONGAN

DETAIL KUSEN LANTAI 1
SKALA 1: 20

PB2	JUMLAH	KUSEN	
	1 Buah	PINTU BESI \	

PEMERINTAH PROVINSI BALI
DINAS KESEHATAN
RUMAH SAKIT JIWA

PEKERJAAN
PERENCANAAN PEMBANGUNAN REHABILITASI NAPZA

LOKASI:
Jl. KESEHATAN NO. 26
KABUPATEN BANGLI - BALI

TAHUN ANGGARAN
2023

NO.	CATATAN	PARAF

DIPERIKSA OLEH :
PEJABAT PEMBUAT KOMITMEN (PPK) PADA
RUMAH SAKIT JIWA PROVINSI BALI


Ir. I Komang Gede Purnayasa, M.Kes
Pembina Tk. I (IV/b)
NIP. 196806111998031 006


NAMA GAMBAR	SKALA
DETAIL KUSEN LT.1	1 : 20

JABATAN	NAMA	PARAF
Dibuat Oleh	I Wayan Rumpat, ST	
Ass. Arsitektur	Ida Bagus Kusumanta, ST, MT	
Ass.T. Sipil / Mekanikal	Wanda Sangkia Putra, ST	
Ass.Arsitektur	I Gusti Ngurah Andika, ST	
Ass.Struktur	I Gusti Ngurah Gde Mahendra Yudhana, ST	
Ass. Cost Estimator	I Gusti Putu Harbawan	
Ass.Struktur Mekanikal	I Gusti Manikliu, ST	
Ass.K3	I Gusti Putu Gde Tenna, ST	
Drafter	I Made Rian Wahyu Sungga, ST	
	Putu Eka Mahendrawan, A.Ks, Spt.	
CV Konsultan	Putu Janik Priana Sangkara, S.Ars	
	Anak Agung Ayu Cahaya Wibany	
No. Unit	Alt. Unit	
IPS	Ibid	ADPS

PERENCANA :
PT. KENCANA ADHI KARMA

Ir. RP. Eddi Wahyu Sukmaeni
Direktur

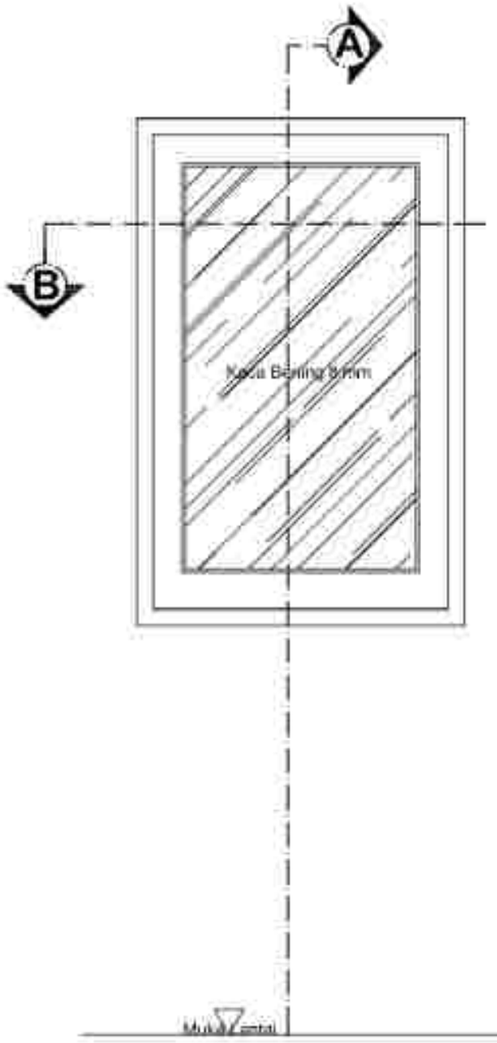

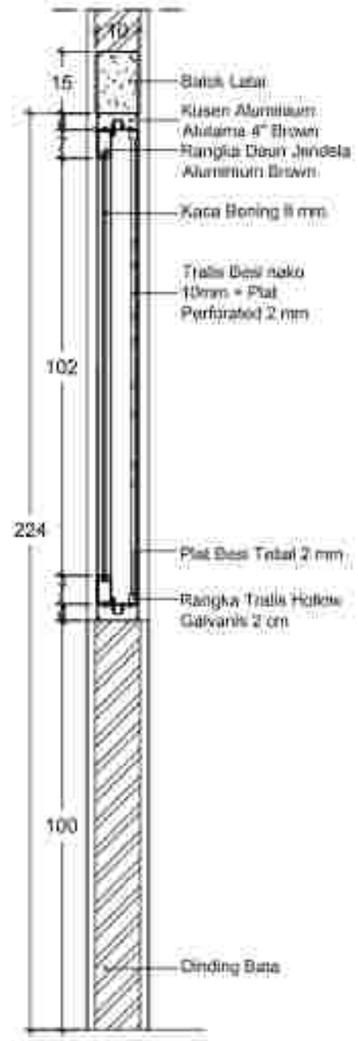

POT. A



POT. B

DETAIL KUSEN LANTAI 1
SKALA 1:10

PERENCANAAN PEMBANGUNAN
REHABILITASI NAPZA

NO.	CATATAN	PARAF

PERSETUJUAN PEJABAT PEMBUAT KOMITMEN (PPK) PADA RUMAH SAKIT JIWA PROVINSI BALI

NAMA GAMBAR: DETAIL KUSEN LANTAI 1 — SKALA: 1:10


JABATAN	NAMA	PARAF

J1	JUMLAH	KUSEN	AKSESORIS
	00 Buah	Aluminium Alutama 4" Warna Brown	CASEMENT STAY CMT45-008" Brs US32D 1 psg, RAMBUNCIS 413 RH S 1 bh


PT. KENCANA ADHI KARMA


Ir. [illegible]
Direktur

TAMPAK DARI LUAR

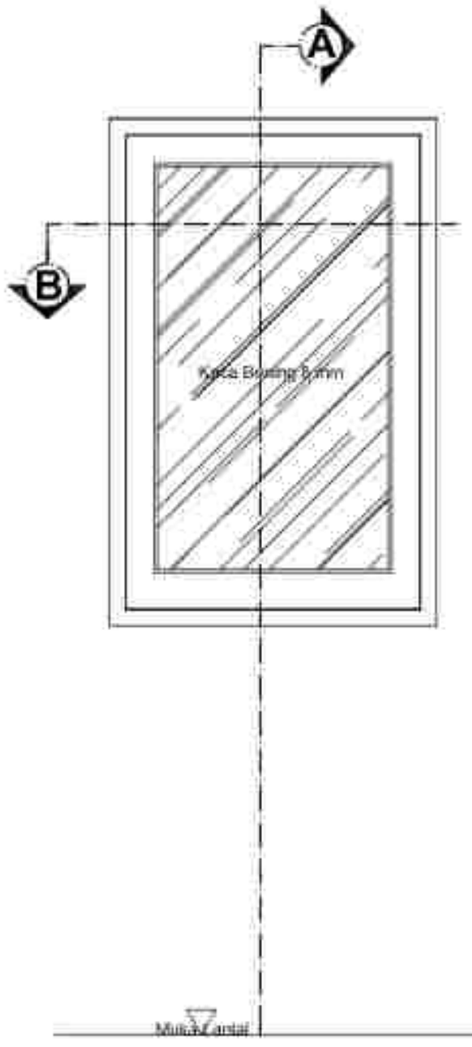


TAMPAK DARI DALAM

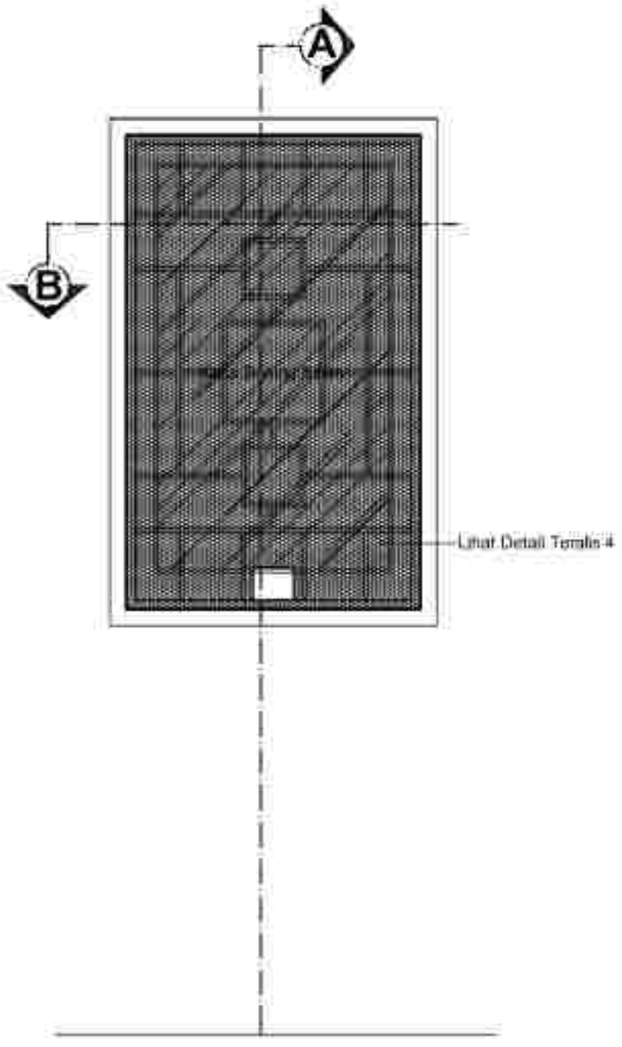

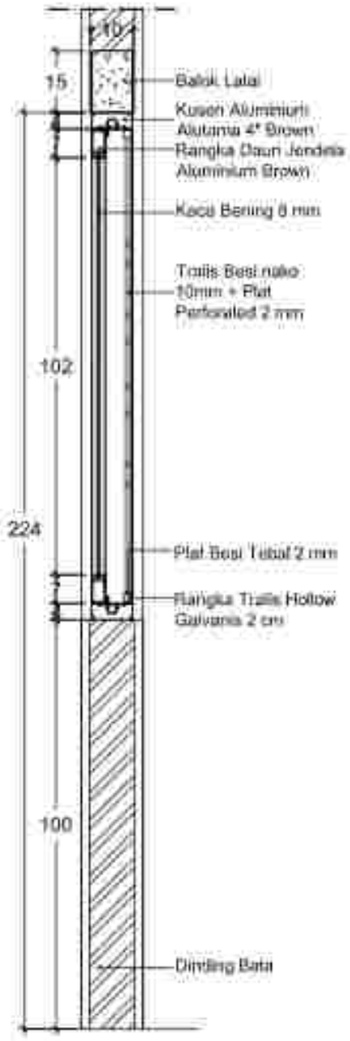

POT. A

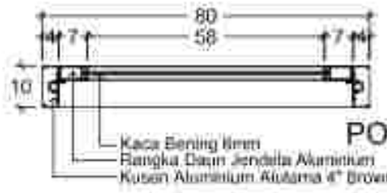

POT. B

DETAIL KUSEN LANTAI 2
SKALA 1:10

J1A

JUMLAH	KUSEN	AKSESORIS
00 Buah	Aluminium Alutama 4" Warna Brown	CASEMENT STAY CMT45-008" Brs US32D 1 psg, RAMBUNCIS 413 RH S 1 bh

PERENCANAAN PEMBANGUNAN REHABILITASI NAPZA

NO.	CATATAN	PARAF

PEMBAT PEMBERI KOMITMEN (PPK) PADA RUMAH SAKIT JIWA PROVINSI BALI


Pembina Utama Muda (IV/c)
NIP. 196806111998031006

NAMA GAMBAR	SKALA
DETAIL KUSEN LANTAI 1	1 : 10


JABATAN	NAMA	PARAF
Dibuat		
Diperiksa		
Ahli K3		
Ahli Struktur		
Ahli Mekanikal		
Ahli Elektrikal		
Ahli Lain		
Ahli Lain		
Ahli K3		
Digitize		
Drawing		
No. Urut		
53	ARS	ARS


PT. KENCANA ADHI KARMA

Ir. RP. Eddy Wiro Sukmarni
Direktur

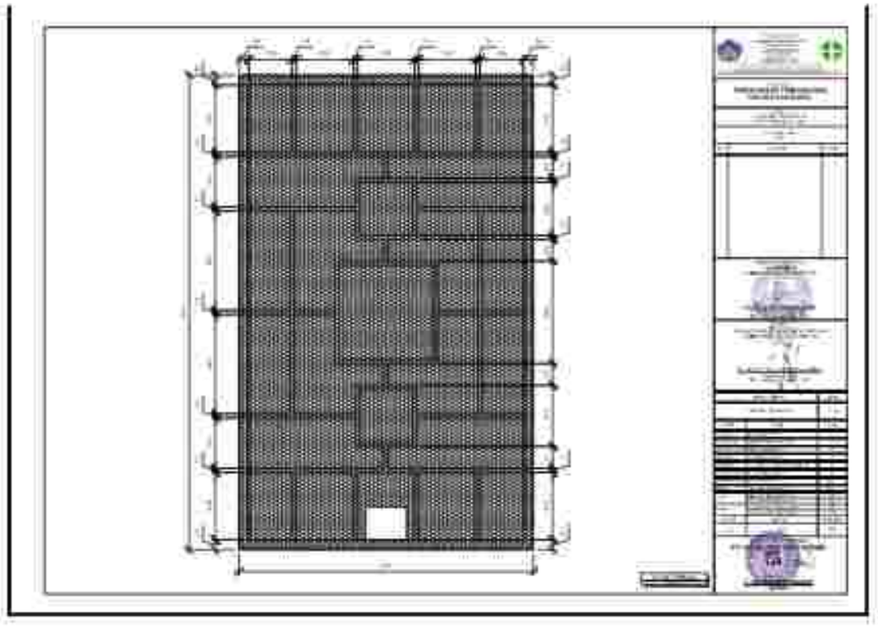


TAMPAK DARI LUAR

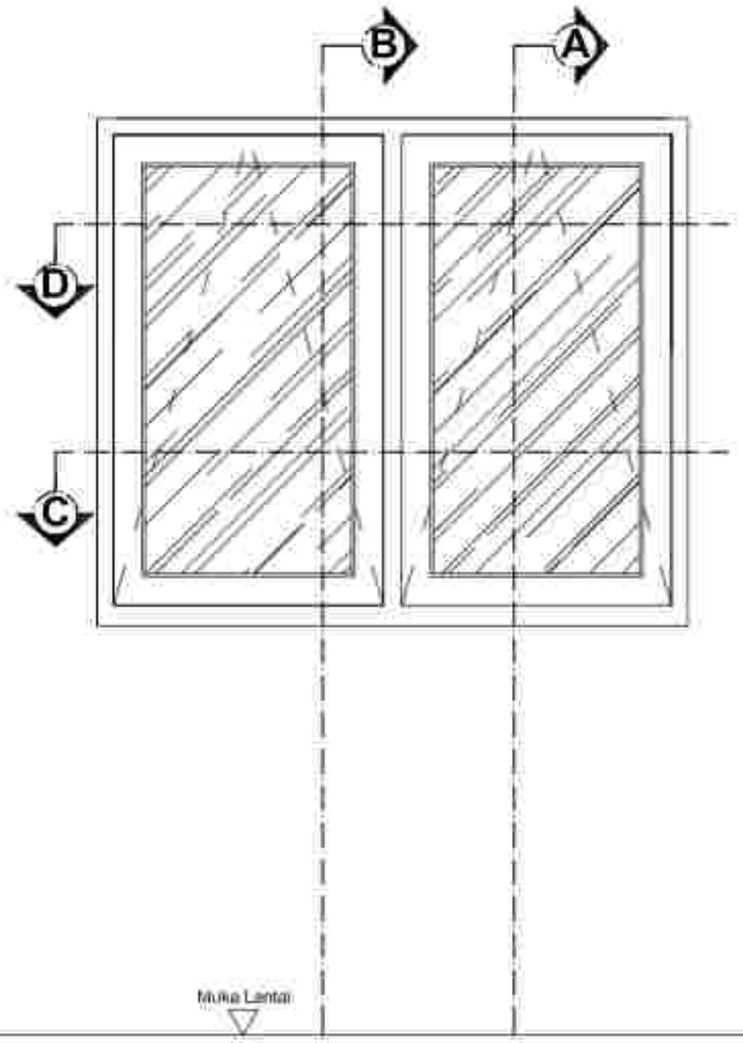

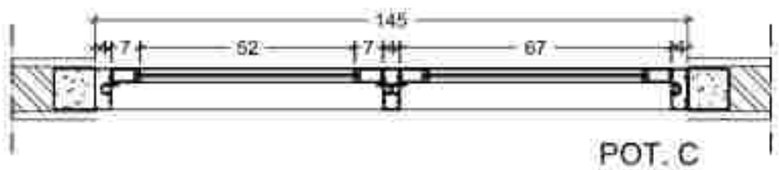

POT. C

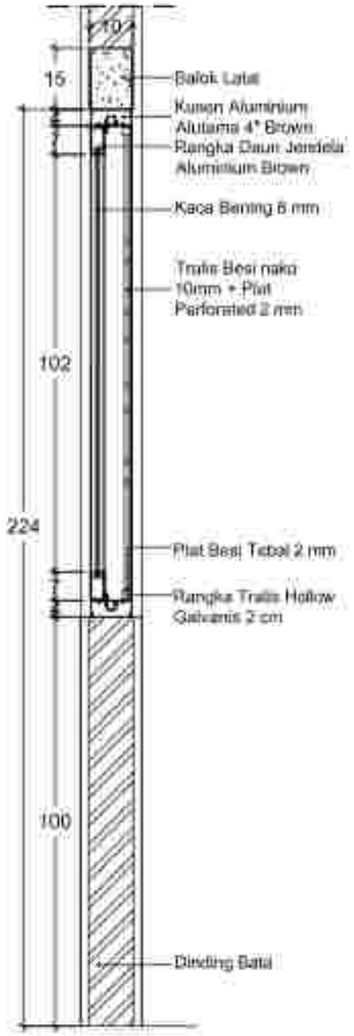

POT. A

DETAIL KUSEN LANTAI 2
SKALA 1:15

J2B	JUMLAH	KUSEN	AKSESORIS
	2 Buah	Aluminium Alutama 4" Warna Brown	CASEMENT STAY CMT45-008" B/s US32D 1 psg, CASEMENT STAY CMT45-012" B/s US32D 1 psg, RAMBUNCIS 413 RH S 2 bh.

PERENCANAAN PEMBANGUNAN
REHABILITASI NAPZA

NO.	CATATAN	PARAF


PEJABAT PEMBUAT KOMITMEN (PPK) PADA
RUMAH SAKIT JIWA PROVINSI BALI


NAMA GAMBAR	SKALA
DETAIL KUSEN LANTAI 1	1 : 15

JABATAN	NAMA	PARAF

PT. KENCANA ADHI KARMA

Ir. RP. Gede Wiro Sukrawa
Direktur

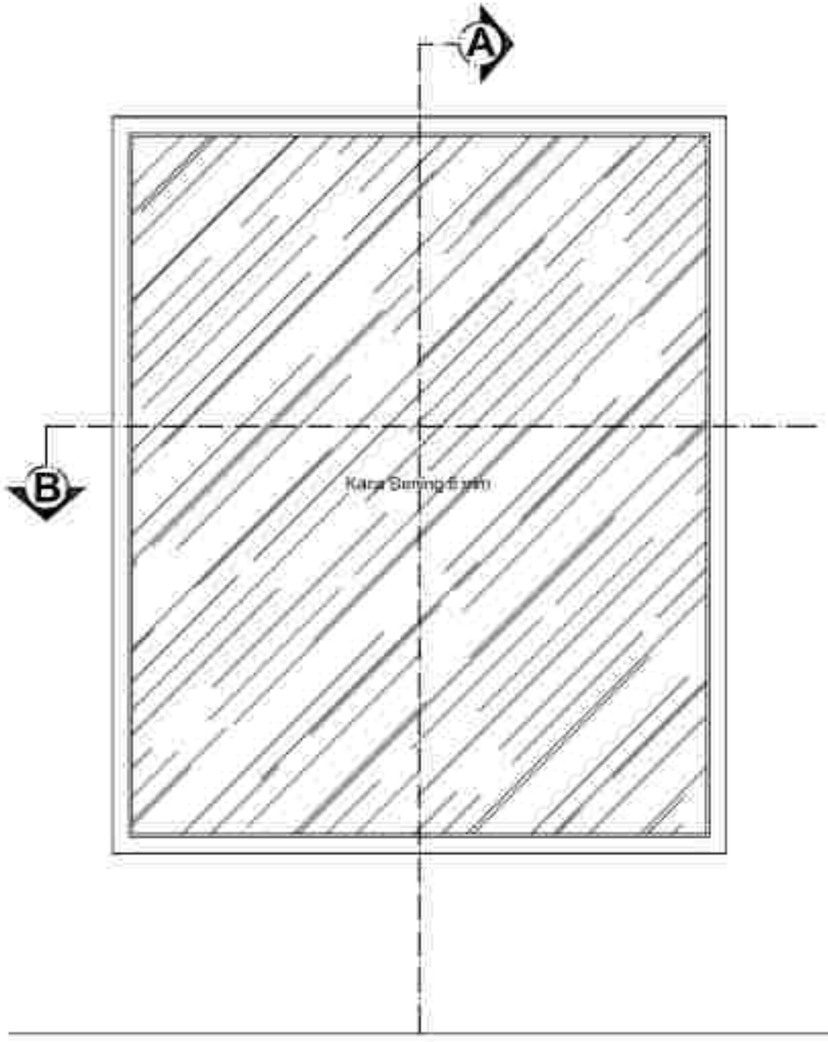

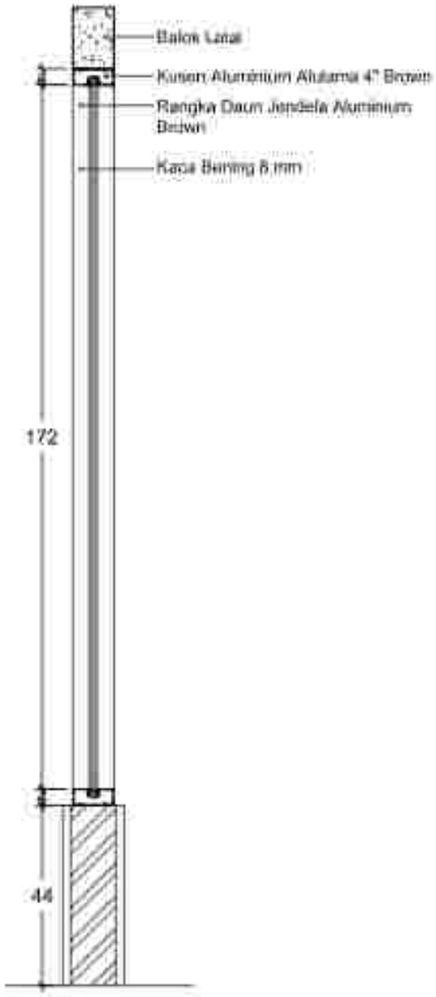



DETAIL KUSEN LANTAI I
SKALA 1:10

JM	JUMLAH	KUSEN	AKSESORIS
	2 Buah	Aluminium Alutama 4" Warna Brown	

PEKERJAAN
PERENCANAAN PEMBANGUNAN REHABILITASI NAPZA

LOKASI:
Jl. KOSGORA YUDHA NO. 26
KABUPATEN BANGLI - BALI

TAHUN ANGGARAN
2023

NO.	CATATAN	PARAF


PEJABAT PEMBUAT KOMITMEN (PPK) PADA
RUMAH SAKIT JIWA PROVINSI BALI


Ir. I Komang Gede Ariawan, M.Kes
Pembina Tk. I (IV/b)
NIP. 196806111998031 006


NAMA GAMBAR	SKALA
DETAIL KUSEN LANTAI I	1 : 10

JABATAN	NAMA	PARAF
Ketua Lokasi	I Wayan Rusmin, ST.	
Ahli Madya	Ida Bagus Alit Adnyana, ST., MT.	
Ahli T. Sipil Utama	Ir. Made Sudipta Putra, ST.	
Ahli Arsitektur	I Gusti Ngurah Andika, ST.	
Ahli Struktur	I Gusti Agung Ayu Mirah Adnya Pramesti, ST.	
Ahli Util. Sanitasi	I Gusti Putu Harisadi	
Ahli Utama Listrik	I Gusti Ngurah Sudiana, ST.	
Ahli K3	I Gusti Putu Oka Tenaya, ST.	
Drafter	I Made Rian Wahyu Sanjaya, ST.	
	Ni Luh Eka Martayanti, A.Md.	
Estimator	Putu Janik Prana Sanjaya, S.Ars.	
	Anak Agung Ayu Gamal Wijaya	
Ass. Lain	Ida. Lain	Ass. Lain
Dll	dll	dll

PENGAWAS PENGAWAS PERENCANA
PT. KENCANA ADHI KARMA
Ir. RP. Bagus Wahyu Sukmana
Direktur

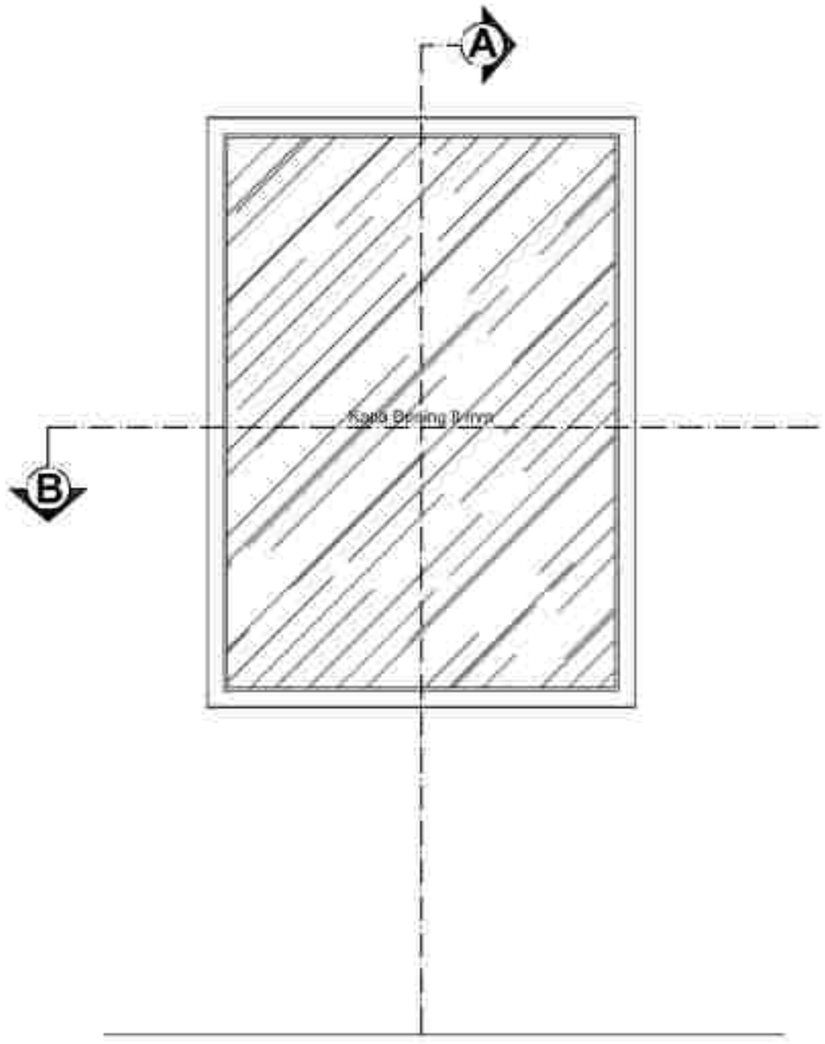

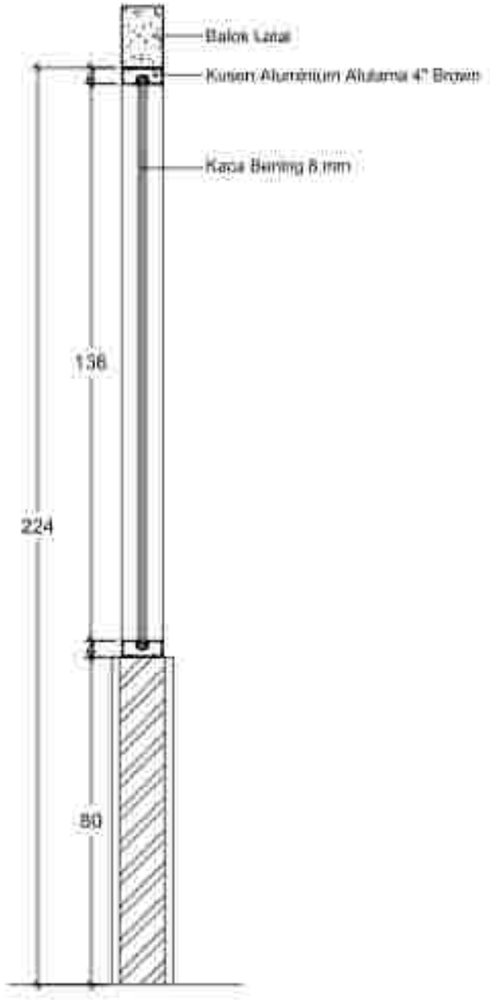

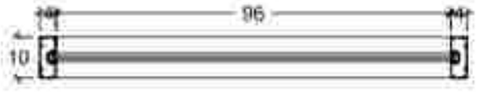

DETAIL KUSEN LANTAI I
SKALA 1:10

JM1	JUMLAH	KUSEN	AKSESORIS
	2 Buah	Aluminium Alutama 4" Warna Brown	

PEKERJAAN
PERENCANAAN PEMBANGUNAN REHABILITASI NAPZA

LOKASI:
Jl. KUSUMA YUDHA NO. 39
KABUPATEN BANGLI - BALI

Tahun Anggaran
2023

NO.	CATATAN	PARAF

UNSUR PEMERINTAH/DINAS
PPK RSUD BANGLI
RUMAH SAKIT UMUM DAERAH PROVINSI BALI

dr. I Gusti Ngurah Sedana Arsa, M.Kes
Pembina Utama Muda (IV/c)
NIP. 196806221998031009

INSTANSI
PEMBERI PEMBERI KONSTRUKSI (PPK) PADA
RUMAH SAKIT UMUM PROVINSI BALI


Ir. I Komang Gede Purnawijaya, M.Kes
Pembina Tk. I (IV/b)
NIP. 196802111998021 1 006

NAMA GAMBAR	SKALA
DETAIL KUSEN LANTAI I	1 : 10

JABATAN	NAMA	PARAF
Team Leader	I Wayan Rusmin, ST	
Ahli Arsitektur	Ida Bagus Kusumajaya, ST, MT	
Ahli T. Sipil Transportasi	Wanda Sanjaya Putra, ST	
Ahli Arsitektur	I Gusti Ngurah Andika, ST	
Ahli Struktur	I Gusti Agung Gde Mahendra Yudhana, ST	
Ahli Tata Lingkungan	I Gusti Putu Harbawan	
Ahli Sanitasi Lingkungan	I Gusti Nyoman Suryawan, ST	
Ahli K3	I Gusti Putu Oka Tenaya, ST	
Drafter	I Made Rian Wahyu Sanjaya, ST	
	Putu Eka Wahyuningsih, A.Md	
Surveyor	Putu Janik Priana Dewanti, S.Ars	
	Ketut Agung Putu Gunadi Wijaya	
Tim Juru Ukur	Ida Ayu Putu Ayu Sri Ratna	
Tim Juru Gambar	Ni Kadek Ayu Sri Ratna	

PENYEDIA JASA PERENCANA
PT. KENCANA ADHI KARMA

Ir. RP Gede Wiro Sukrawan
Direktur

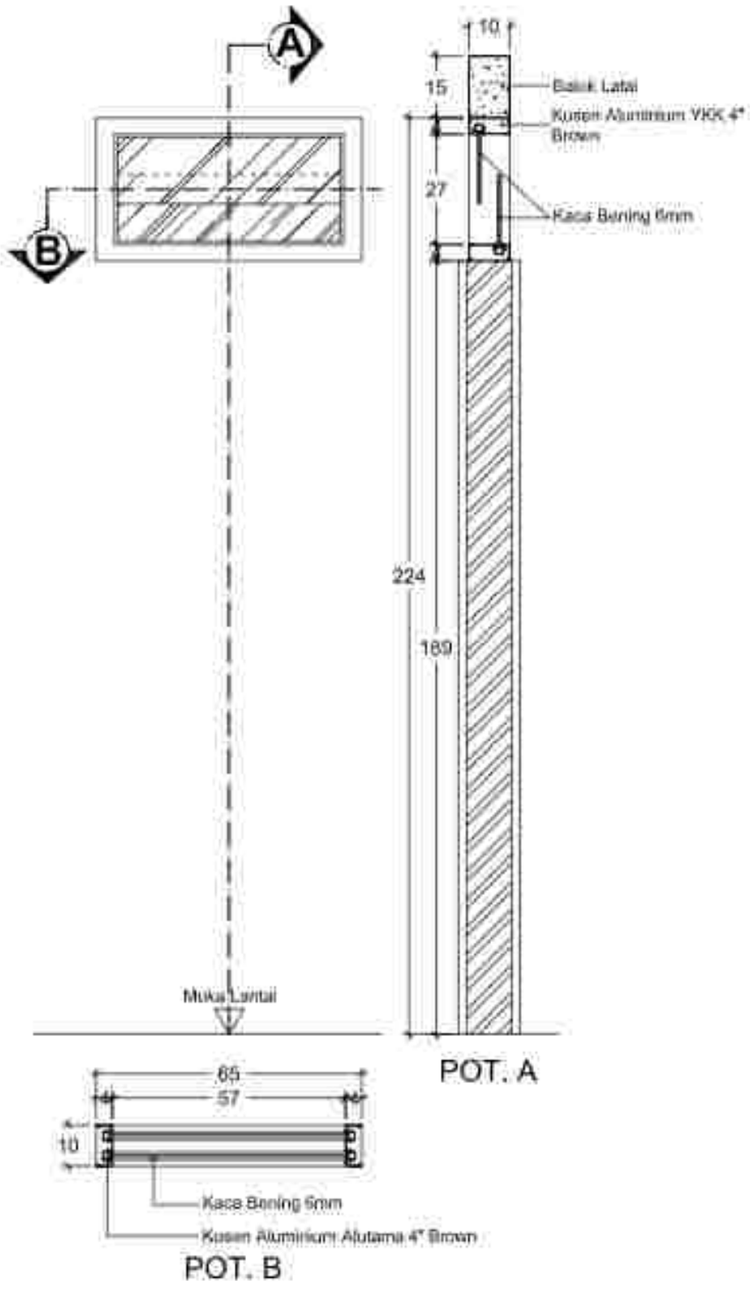

DETAIL KUSEN LANTAI I
SKALA 1:10

V1	JUMLAH	KUSEN	AKSESORIS
	2 Buah	Aluminium Alutama 4" Warna Brown	

PERENCANAAN PEMBANGUNAN REHABILITASI NAPZA

NO.	CATATAN	PARAF

PEMBAT PEMBERI KOMITMEN (PPK) PADA


Ir. RP Gede Wiro Sukanaru
Direktur


NAMA GAMBAR	SKALA
DETAIL KUSEN LANTAI I	1 : 10


JABATAN	NAMA	PARAF
Team Leader	I Wayan Kusnu, ST	
Ahli Arsitektur	Ida Bagus Kusumajaya, ST, MT	
Ahli T. Sipil / Struktur	Made Sudipta Putra, ST	
Ahli Elektrikal	I Gusti Ngurah Andika, ST	
Ahli Mekanikal	I Gusti Ngurah Gde Mahendra Yudhana, ST	
Ahli Tata Lingkungan	I Gusti Putu Harlawan	
Ahli Manajemen Konstruksi	I Made Mertayasa, ST	
Ahli K3	I Gusti Putu Oka Tenaya, ST	
Drafter	I Made Rian Wahyu Sanjaya, ST	
	Putu Eka Wahyuningsih, A.Ks, Bsn	
Co-Drafter	Putu Jenik Priana Dewanti, S.Ars	
	Ketut Agung Ajus Gunadi Putra	
Tim Lain	Ida. Ucok	
Ist	Ast	

PT. KENCANA ADHI KARMA

Ir. RP Gede Wiro Sukanaru
Direktur

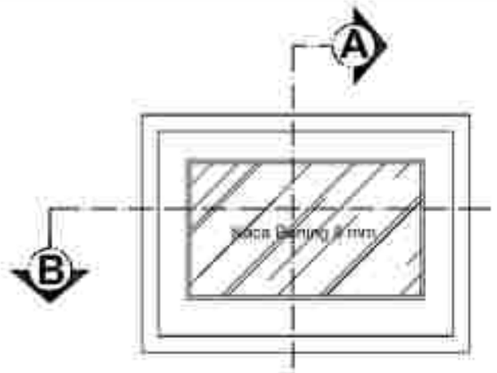

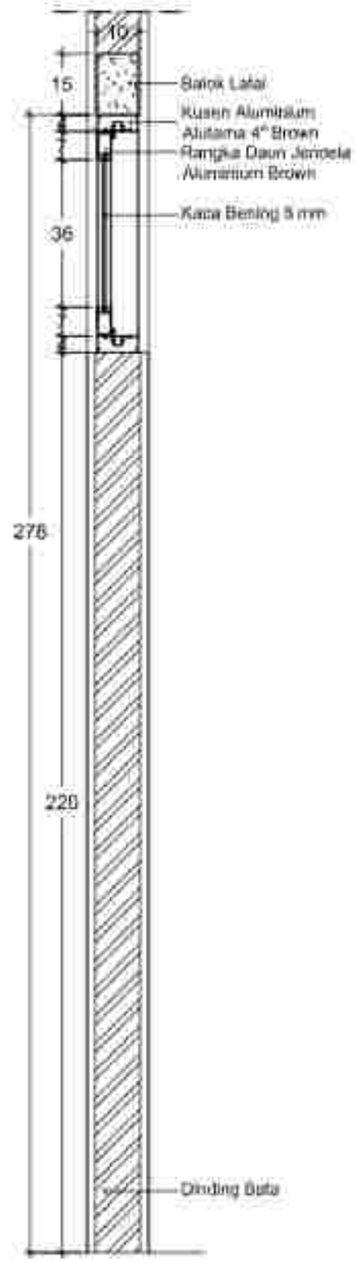

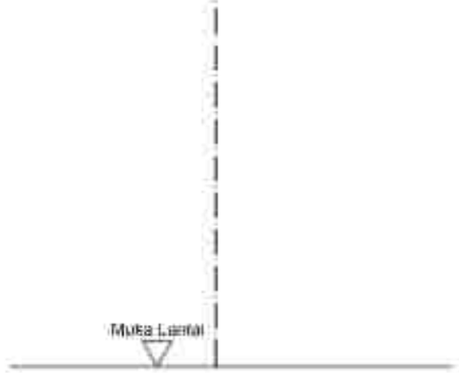

POT. A



POT. B

DETAIL KUSEN LANTAI 2
SKALA 1:15

PERENCANAAN PEMBANGUNAN
REHABILITASI NAPZA


NO.	CATATAN	PARAF


PERWAKILAN KONSULTAN PERENCANA
PT. KENCANA ADHI KARMA

Ir. RP. Gede Ngurah Sukrawa
Direktur

NAMA GAMBAR	SKALA
DETAIL KUSEN LANTAI 1	1 : 15

JABATAN	NAMA	PARAF
Dosen Pembimbing		
Ketua Penguji		
Anggota Penguji		
Anggota Penguji		
Anggota

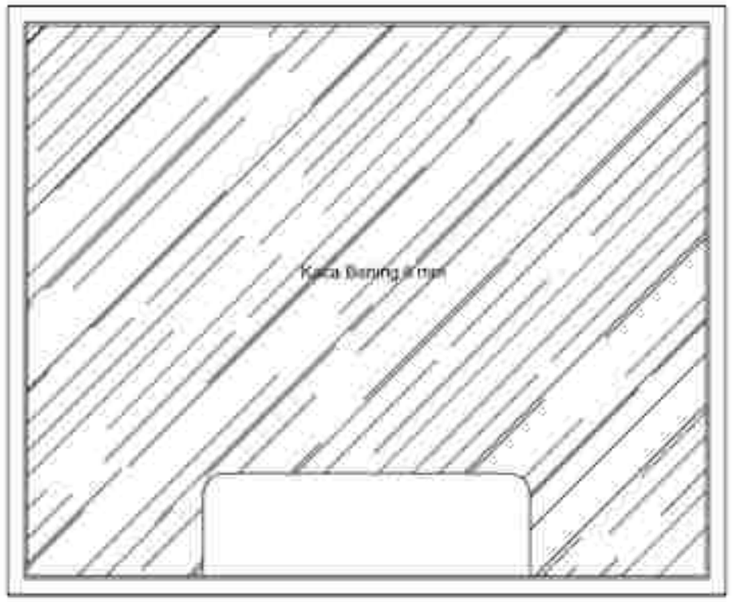

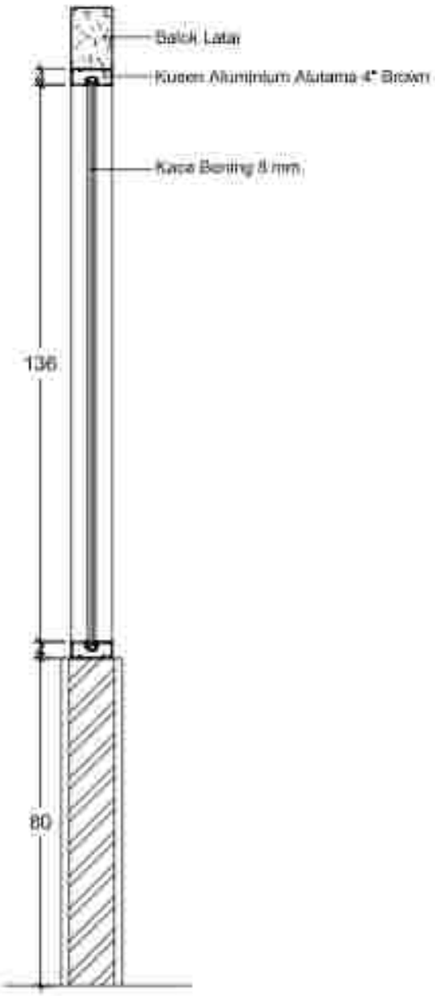



DETAIL KUSEN LANTAI I
SKALA 1:15

JK	JUMLAH	KUSEN	AKSESORIS
	1 Buah	Aluminium Alutama 4" Warna Brown	

PERENCANAAN PEMBANGUNAN REHABILITASI NAPZA

NO.	CATATAN	PARAF


PEJABAT PEMBUAT KOMITMEN (PPK) PADA
RUMAH SAKIT JIWA PROVINSI BALI


NAMA GAMBAR	SKALA
DETAIL KUSEN LANTAI I	1 : 15

JABATAN	NAMA	PARAF

PT. KENCANA ADHI KARMA

Ir. RP. Gede Wahi Sukrawi
Direktur

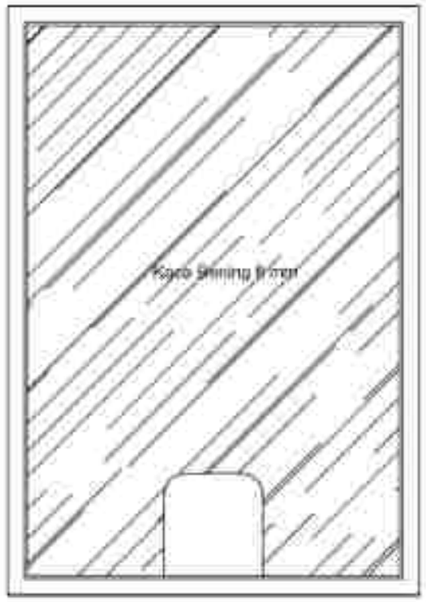

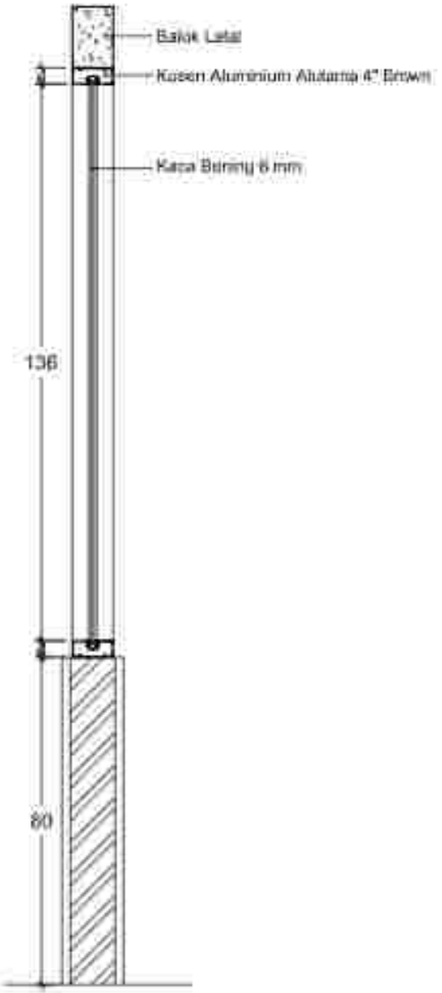



DETAIL KUSEN LANTAI I
SKALA 1:10

JK2	JUMLAH	KUSEN	AKSESORIS
	1 Buah	Aluminium Alutama 4" Warna Brown	

PERENCANAAN PEMBANGUNAN REHABILITASI NAPZA

NO.	CATATAN	PARAF

PEJABAT PEMBUAT KOMITMEN (PPK) PADA RUMAH SAKIT JIWA PROVINSI BALI


NAMA GAMBAR	SKALA
DETAIL KUSEN LANTAI I	1 : 10


JABATAN	NAMA	PARAF
Dosen Pembimbing	Ir. Ni Wayan Nyoman Sri Rahayu Astiti, MT	
Dosen Pembimbing	Ida Bagus Alit Swamardika, ST., MT	
Ketua Tim Penguji	Ir. Made Sudipta Putra, MT	
Anggota Penguji	I Dewa Gede Agung Diasana Putra, ST., MT	
Anggota Penguji	I Gusti Ngurah Alit Wiswantara Yudistira, ST., MT	
Anggota Penguji	I Gusti Putu Parthasastra, ST., MT	
Anggota Penguji	I Gusti Made Arsana, ST., MT	
Anggota Penguji	I Gusti Putu Eka Taruna, ST., MT	
Dosen	I Made Rasa Widana Sumiarta, ST., MT	
	Ir. Ida Ayu Dwi Giriantari, M.Eng.Sc., Ph.D	
Co-Asisten	Putu Janik Prema Santoshi, S.Ars	
	Ni Luh Ayuni Rizki Cahaya Wijaya	
NIM 1908	1908	1908
SB	452	452

PT. KENCANA ADHI KARMA

Ir. RP. Gede Wahyu Sukarani
Direktur

DETAIL KUSEN LANTAI 1

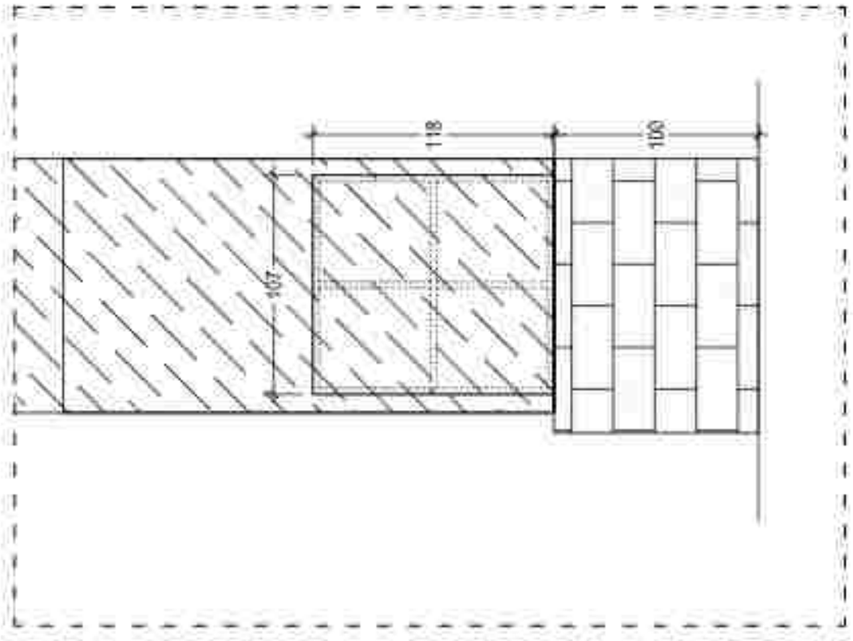

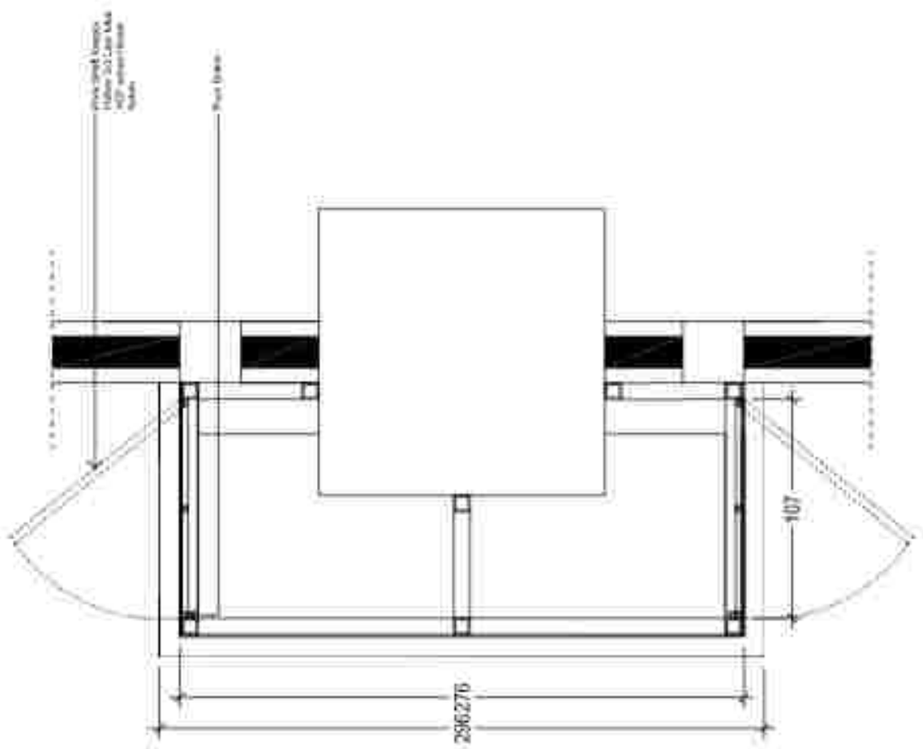

PEKERJAAN
PERENCANAAN PEMBANGUNAN REHABILITASI NAPZA

LOKASI
JL. KOSLARA YUDHA NO. 39
KABUPATEN BANGLI - BALI

TAHUN ANGGARAN
2023

NO.	CATATAN	TANGGAL

MENGETAHUI/MENYETUJUI
PPK
RUMAH SAKIT JIWA PROVINSI BALI

(dr. I Gusti Ngurah Rai Wiryasa, Sp. KJ)
Pembina Utama Muda (IV/c)
NIP. 196806171999031006

PEJABAT PEMBUAT KOMITMEN (PPK) PADA
RUMAH SAKIT JIWA PROVINSI BALI

(dr. I Komang Gede Sayang Wiryawan, M.Kes)
Pembina (IV/a)
NIP. 196808171999031006

NAMA GAMBAR	SKALA
DETAIL KUSEN LANTAI 1	1 : 10

JABATAN	NAMA	PARAF
Ketua Lokasi	I Wayan Kusnia, ST	
Ahli Arsitektur	Ida Bagus Kusumajaya, ST, MT	
Ahli T. Sipil / Struktur	Made Sudipta Putra, ST	
Ahli Elektrikal	I Gusti Ngurah Andika, ST	
Ahli Mekanikal	I Gusti Ngurah Eka Mahendra Yudhana, ST	
Ahli Cost Controller	I Gusti Putu Harbawan	
Ahli Manajemen Konstruksi	I Made Mendhu, ST	
Ahli K3	I Gusti Putu Eka Tenaya, ST	
Drafter	I Made Rian Jhona Sungga, ST	
	Putu Eka Handayani, A.Ft, Spt.	
Surveyor	Putu Janik Priana Sangsya, S.Ars	
	Desak Agung Ayu Cahaya Wijaya	
No. Urut	Isi Urut	Isi No. Urut
Total	452	4001


PT. KENCANA ADHI KARMA

Ir. Ketut Wiro Sukarani
Direktur

KLIEN
Hidayat Adi

JURUSAN
Ir Bulan

PS1

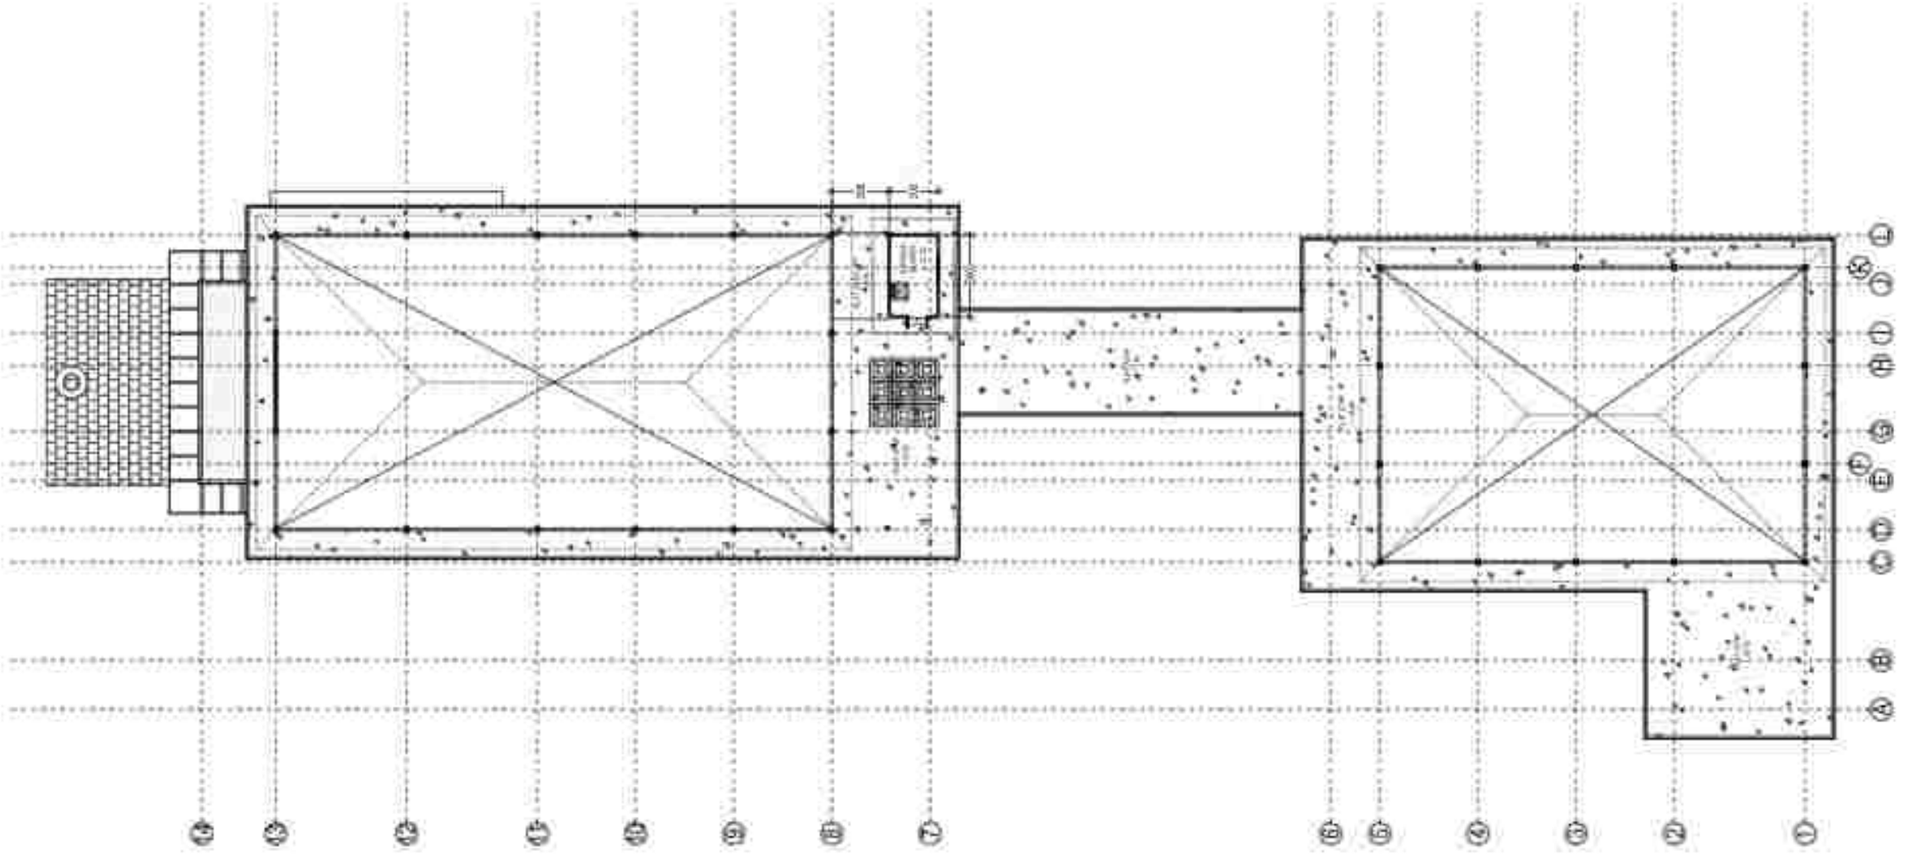

PEKERJAAN :

PERENCANAAN PEMBANGUNAN REHABILITASI NAPZA

LOKASI :

JL. KEBUNA YUDHA NO. 23
KABUPATEN BANGLI - BALI

TAHUN ANGGARAN :

2023

NO.	CATATAN	PARAF

Mengetahui/Menyetujui

Dr. DARMAWAN
PEJABAT PEMBUAT KOMITMEN (PPK) PADA
RUMAH SAKIT JIWA PROVINSI BALI


dr. I Komang Gede Raditya Wirawan, M.Kes.
Pembina Tk. I/IVb
NIP. 19800317 200812 1 001

NAMA GAMBAR	SKALA
RENC.KUSEN PINTU & JENDELA LT ATAP	1 : 370

JABATAN	NAMA	PARAF
Team Leader	[illegible]	
Ahli Arsitektur	Ir. Ni Wayan Ayuthaya, ST., MT.	
Ahli K. Struktur/Sipil	Made Andika Putra, ST.	
Ahli Elektrikal	I Gusti Agung Andika, ST.	
Ahli Mekanikal	I Gusti Ngurah Rai Gunawan Yudana, ST.	
Ahli Cost Estimator	I Gusti Putu Indrawan	
Ahli Geologi Hidrologi	I Made Wedika, ST.	
Ahli K3	I Gusti Ayu Ida Puteri, ST.	
Drafter	I Made Rian Dharu Winata, ST.	
	Putu Linda Handayani, S.T.Ars.	
Surveyor	Ida Ayu Putri Cahaya, S.AP.	
	Anak Agung Ayu Ratna Wilma	
AQ List	Jml. List	KODE GBR
10A	27	ARS

PT. KENCANA ADHI KARMA

Ir. RR. Ayu Wara Sukrasani
Direktris

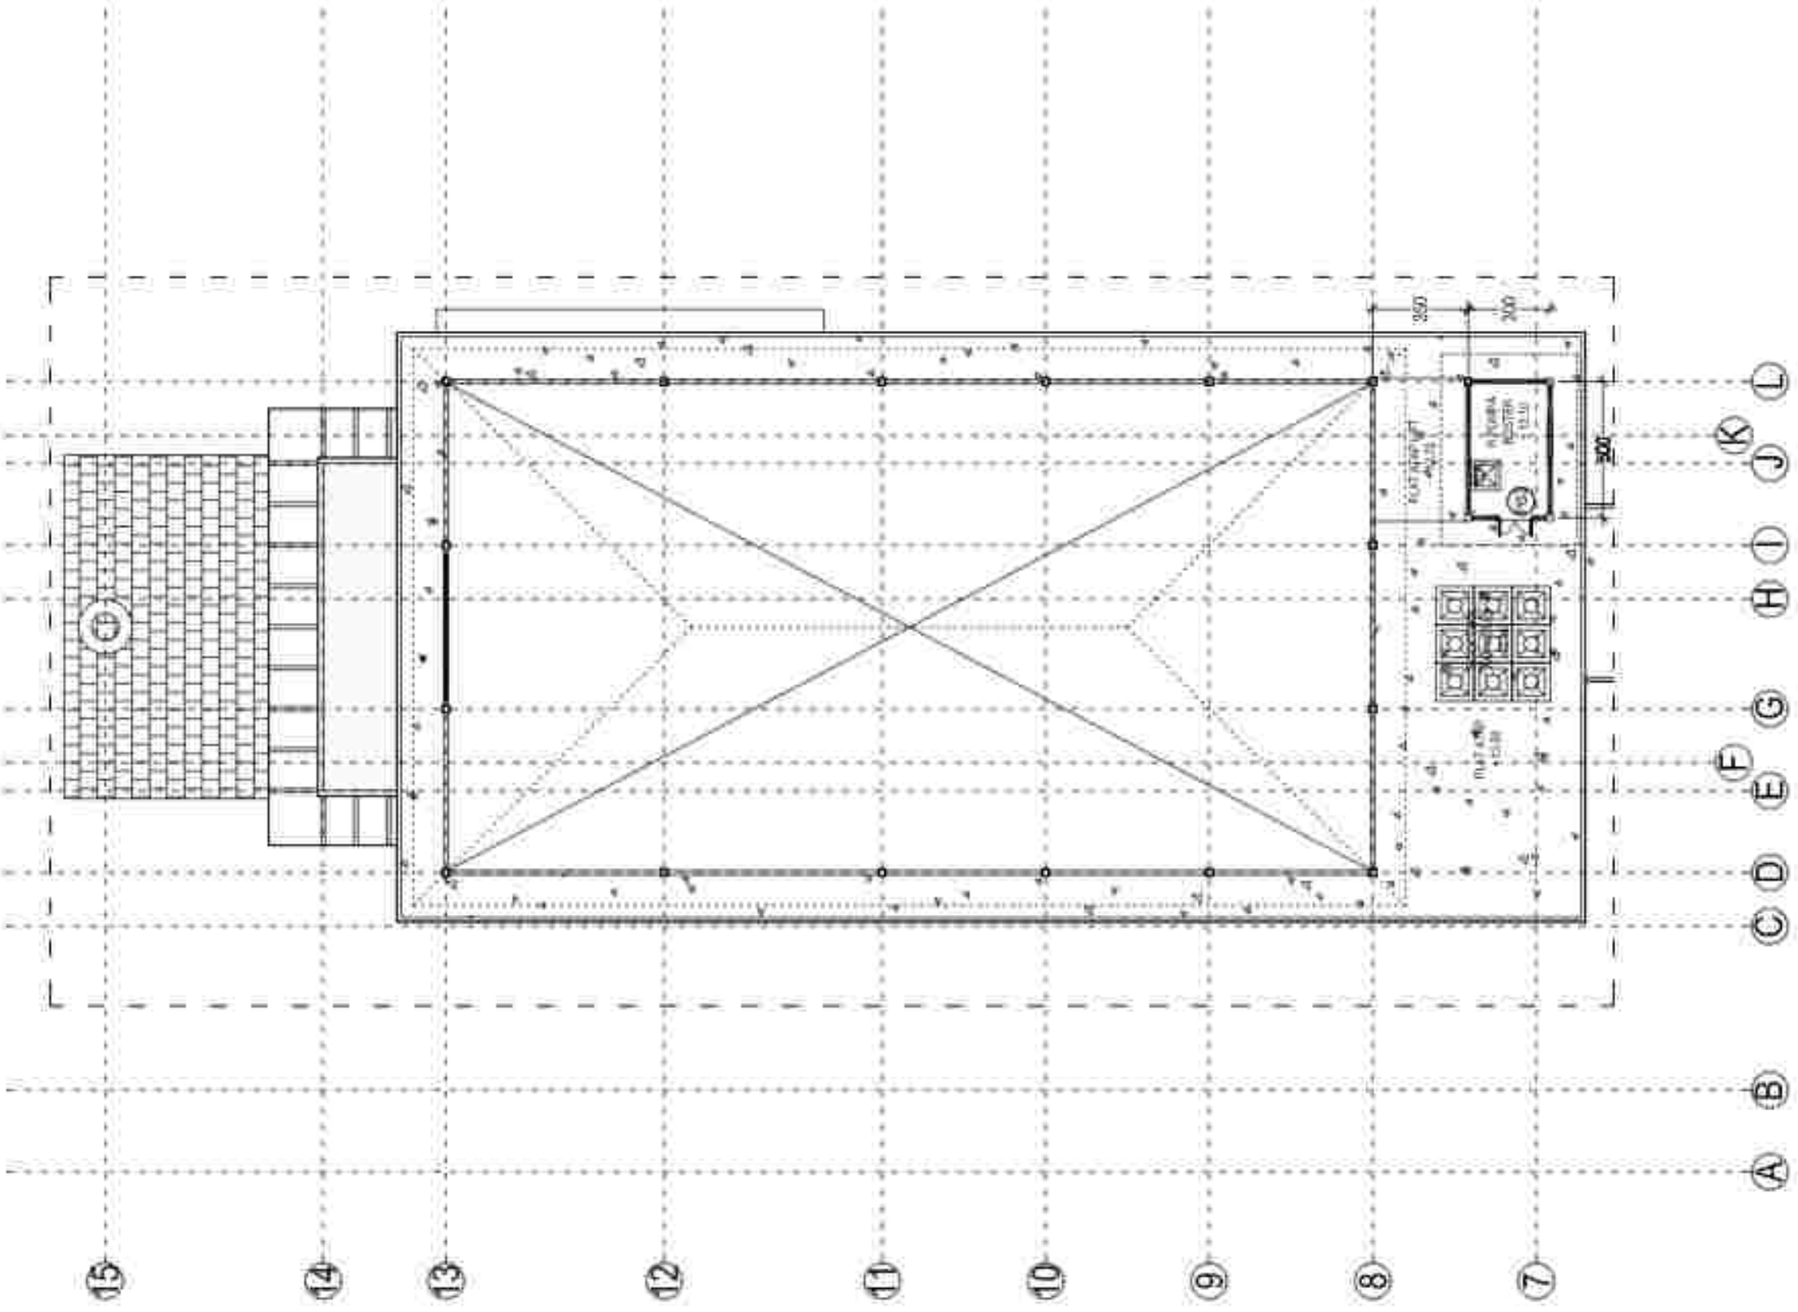

PEKERJAAN

PERENCANAAN PEMBANGUNAN REHABILITASI NAPZA

LOKASI:
Jl. KOMJEN PITUNG NO. 39
KABUPATEN BANGLI - BALI

TAHUN ANGGARAN
2023

NO.	CATATAN	PARAF

MENGETAHUI/MENYETUJUI
PPK PEMBANGUNAN
RUMAH SAKIT JIWA PROVINSI BALI

dr. I Komang Gede Sidia Kurniawan, M.Kes
Pembina Tk. I/IVb
NIP. 19830817 200912 1 008

MENGESAHKAN
PEJABAT PEMBUAT KOMITMEN (PPK) PADA
RUMAH SAKIT JIWA PROVINSI BALI


dr. I Komang Gede Sidia Kurniawan, M.Kes
Pembina Tk. I/IVb
NIP. 19830817 200912 1 008

NAMA GAMBAR	SKALA
RENC.KUSEN PINTU & JENDELA LT.ATAP	1 : 220


JABATAN	NAMA	PARAF
Team Leader	I Wayan Kusnia, ST	
Ahli Arsitektur	Ida Bagus Alit Adnyana, ST, MT	
Ahli T. Sipil / Struktur	I Made Sudipta Putra, ST	
Ahli Elektrikal	I Gusti Ngurah Ardika, ST	
Ahli Mekanikal	I Gusti Ngurah Ary Mahendra Yudhana, ST	
Ahli Cost Estimate	I Gusti Putu Harlawan	
Ahli Sanitasi / Lansekap	I Made Mertika, ST	
Ahli K3	I Gusti Putu Oka Tarima, ST	
Drafter	I Made Rian Wisma Sunjaya, ST	
	Ni Luh Eka Handayani, A.Ptt, Spt.	
Surveyor	Putu Janik Priana Sandiyani, S.Ars.	
	Gusti Agung Ayu Cahaya Widany	
No. Urut	Job. Urut	5/2023-2960
Arsip	ST	ARS

PT. KENCANA ADIKI KARMA

Ir. RP. Gede Ngurah Sukrawan
Direktur

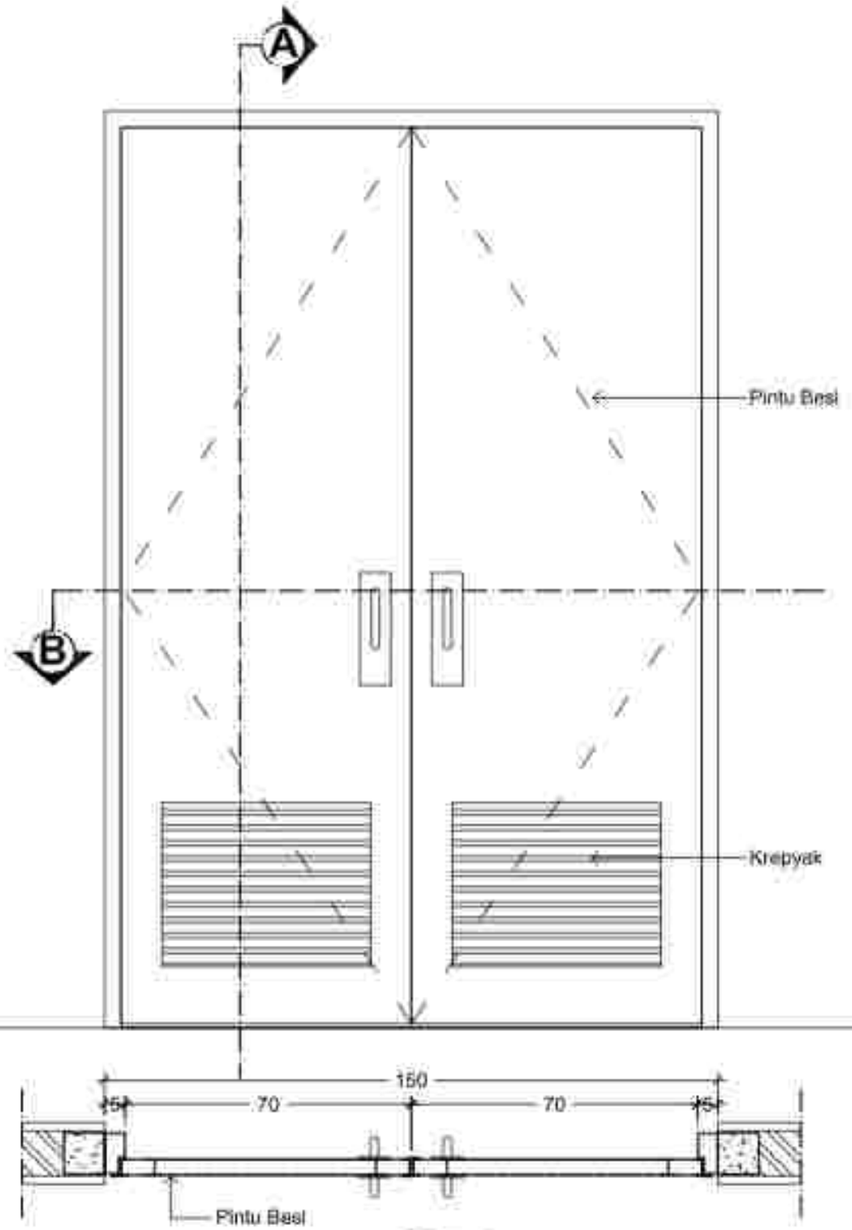

POT. B

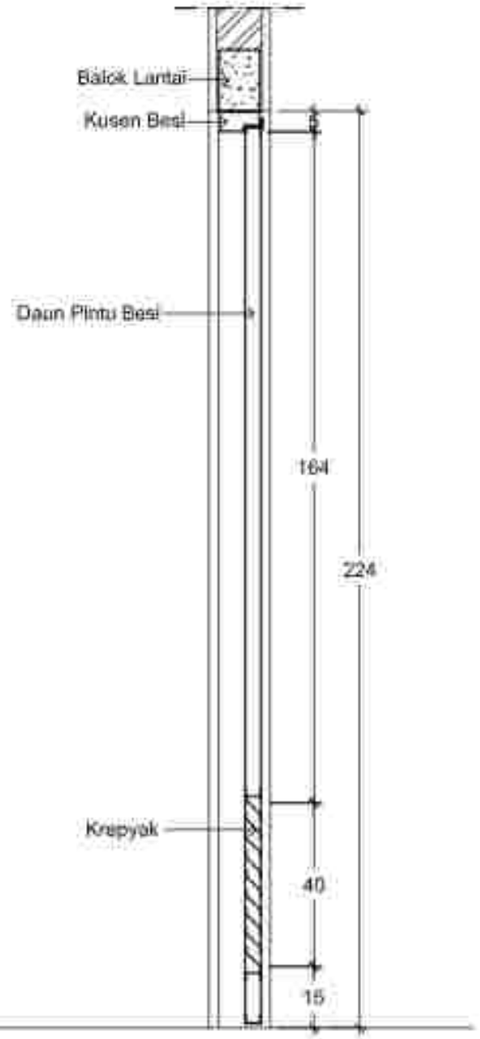

POT. A

DETAIL KUSEN RUANG POMPA
SKALA 1:15

PB2	JUMLAH	KUSEN	AKSESORIS
	1 Buah	PINTU BESI	DAUN PINTU BESI + KREPYAK, ENGSEL PINTU BESI (497 US P) 3 PASANG, PULL HANDLE (PP.73.06 US32D) 2 PASANG, (BDN PELOR Fn8536-60 US32D) 1 BUAH, (D CYLINDER DC Fn1001-60 US14) 1 BIJAH, (GRENDEL TANAM AL Fn 675 6" US32D) 1 BUAH,(GRENDEL TANAM AL Fn 675 12" US32D) 1 BUAH, (D. PROOF STRIKE DPS-Fn851 US15) 1 BUAH

PENGERJAAN
PERENCANAAN PEMBANGUNAN REHABILITASI NAPZA

LOKASI
JL. KUSUMA YUDHA NO. 29
KABUPATEN BANGLI - BALI

TAHUN ANGGARAN
2023

NO.	CATATAN	PARAF

RUMAH SAKIT JIWA PROVINSI BALI
dr. I Gusti Ayu Agung Ratih, M. Kes
Pembina Utama Muda (IV/c)
NIP. 196806121998032001

PEJABAT PEMBUAT KOMITMEN (PPK) PADA
RUMAH SAKIT JIWA PROVINSI BALI
dr. I Komang Gede Purnawinadi, M.Kes
Pembina Tk. I (IV/b)
NIP. 196809111998031008

NAMA GAMBAR	SKALA
DETAIL KUSEN RUANG POMPA	1 : 15

JABATAN	NAMA	PARAF
Team Leader	I Wayan Suyasa, ST	
Ass Arsitektur	Ida Bagus Adyatmaja, ST., MT	
Ass T. Sipil Struktur	I Made Sungga Putra, ST	
Ass Elektrikal	I Gusti Ngurah Ardika, ST	
Ass Mekanikal	I Gusti Ngurah Rai Mahendra Yudhya, ST	
Ass Cost. Estimator	Ir. I Gusti Putu Hartawan	
Ass Sanitasi Interior	I Made Mardika, ST	
Ass K3	I Gusti Putu Dwi Tirtha, ST	
Drafter	I Made Pitra Wana Rangga, ST	
	Putu Linda Nurwanti, S.T.Sn	
Surveyor	Putu Gede Priana Sandiyasa, S.Ars.	
	Ismail Agung Nyi Ismail Wibisa	
ISO 1000	AB. 1.01	KODE GBG
99C	277	ARS

PT. KENCANA ADHI KARMA
Ir. RR. Sagi Wahyu Sukraeni
Direktris

RENCANA SANITARY LT 1 GEDUNG A

SKALA 1 : 125

PEKERJAAN
PERENCANAAN PEMBANGUNAN REHABILITASI NAPZA

LOKASI
JL. RAYA GUNUNG SALAK NO. 20
KABUPATEN BANGLI - BALI

TAHUN ANGGARAN
2023

NO.	CATATAN	PARAF

MENGETAHUI/MENYETUJUI
Pit. KEPALA DINAS
RUMAH SAKIT JIWA PROVINSI BALI

dr. I Gusti Ayu Kusuma Sri Ratih, M.Kes
Pembina Utama Muda (IV/c)
NIP. 196806131999032003

PEJABAT PEMBUAT KOMITMEN (PPK) PADA
RUMAH SAKIT JIWA PROVINSI BALI

dr. I Komang Gede Rai Wiryawan, M.Kes
Pembina (IV/a)
NIP. 196809171998031009


NAMA GAMBAR	SKALA
RENCANA PENEMPATAN SANITARY LT 1 GEDUNG A	1:25

JABATAN	NAMA	PARAF
Pemeriksa/	I Wayan Sucipta, ST	
Ahli Arsitektur	Ida Bagus Alitrisnaya, ST, MT	
Ahli T. Sipil / Struktur	I Made Sudana Putra, ST	
Ahli Utilitas	I Wayan Agus Ari Angga, ST	
Ahli Elektrikal	I Dewa Ngurah Rai Bramanta Yudha, ST	
Ahli Lain- Lainnya	Ir. I Dadi Putu Tastrawan	
Ahli Biaya Konstruksi	I Dadia Wardika, ST	
Ahli K3	I Dadi Putu Dwi Tristia, ST	
Drafter	I Wayan Wisa Utama Nugraha, ST	
	Putu Ungga Hermawan, S.Tr.Ars	
Surveyor	Putu Gede Putra Sadewa, S.Ars	
	Ketut Agung Bagus Laksa Pratama	
Ttd. Kabid	Ir.Ni, I.Ars	NOMOR DATA
101	402	AAS

PT. KENCANA ADIN KARMA

Ir. RR Dewa Ayu Sukawati
Direktris

KODE	JENIS	TYPE
C1	Closet	Merk: ARROW/INO ARI1003/INO ARI1072/032 AS2518/BW
C2	Closet	Merk: ASTI/Merk ARI1218/INO ARI1218/032F AS2518/SW
SW	Shower	Merk: Shower Tunggal merk ARI2222/SW
SW	Shower	Merk: ARI2K1809/V
TS	Tempat Sabun	Merk: ARI1122/INT
GB	Gantungan Baju	Merk: ARI1675/001
GB1	Gantungan Baju	Merk: ARI1675/001
ET	Kran Air	Merk: ST1.VAX1-FB1P/Se
KA	Kran Air	Merk: ARI2K1809/V
WI	Wastafel	Merk: ARI2222/002, ARI2222/SW/ARI2K1809/V
WF	Wastafel	Merk: ARI2222/002, ARI2222/SW/ARI2K1809/V
JS	Jet Shower	Merk: ASS01788/V
FD	Floor Drain	Merk: ekonomi floor drain/KAMABEDKIN
PH	Hand Shower	Merk: ARI1122/INT
RB	Robot Hook	Merk: ARI1122/001
SE	Sabun Cair	Merk: ARI1122/001
HD	Hand Dryer	Merk: ARI1122/001

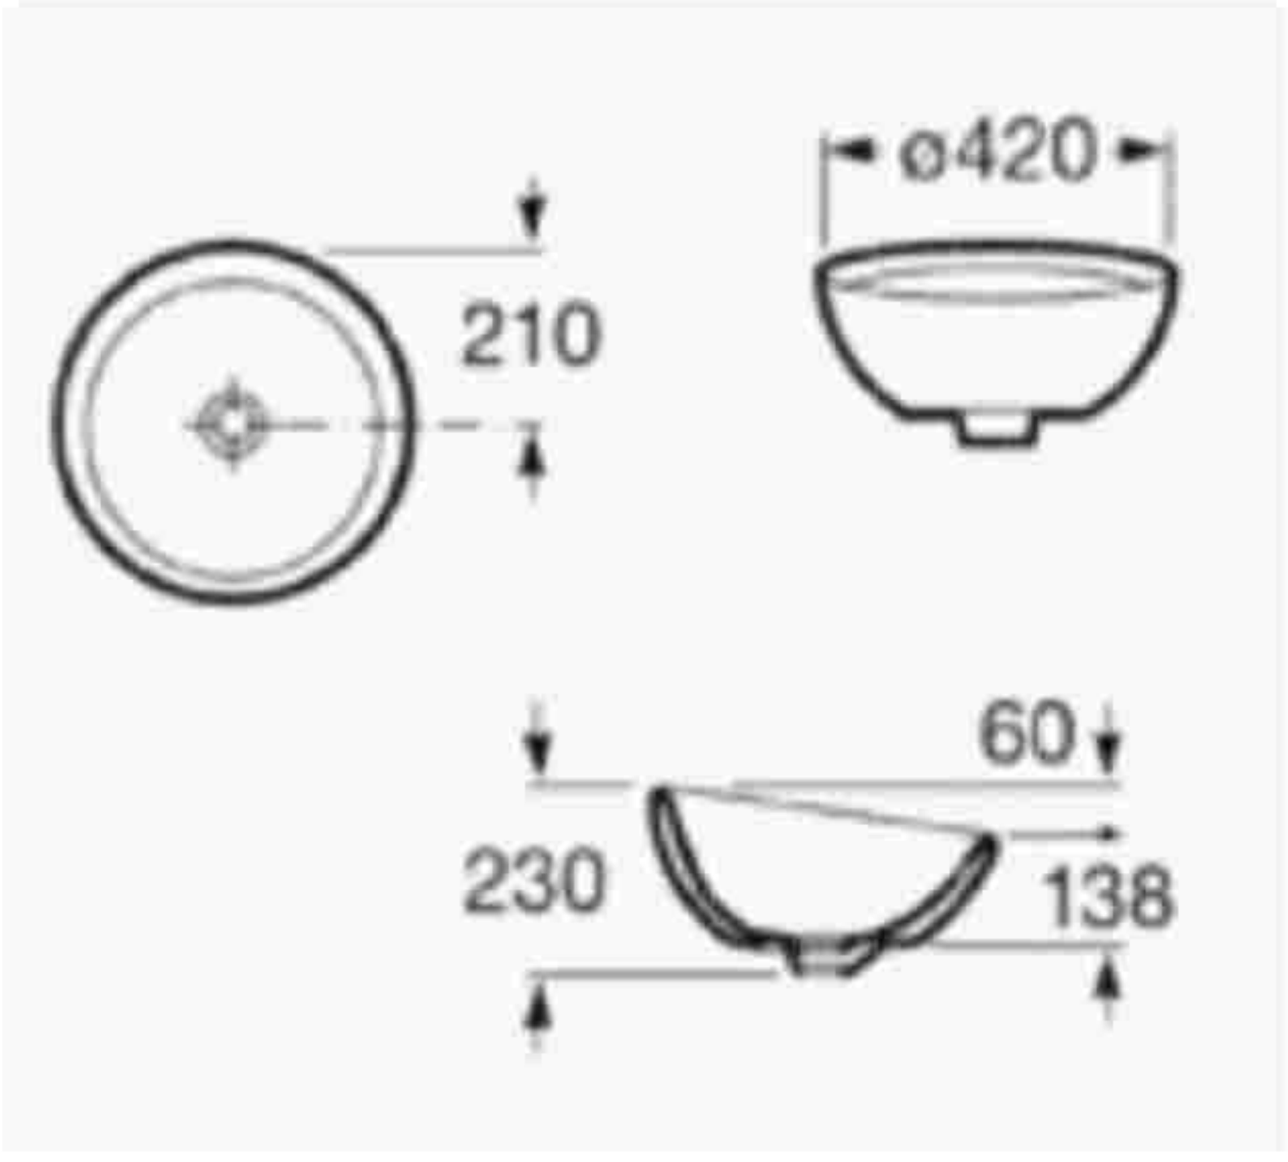

A32787600D - BOL WB OC Ø42 (ID)

RENCANA :
PERENCANAAN PEMBANGUNAN REHABILITASI NAPZA

LOKASI :
JL. KUSUMA YUDHA NO.31
KABUPATEN BANGLI - BALI


NO	CATATAN	PARAF

PEJABAT PEMBUAT KOMITMEN (PPK) PADA
RUMAH SAKIT JIWA PROVINSI BALI

Ir. I Nyoman Dede Rahmawan, MMkes
Pembina Tk. I
NIP. 196909171998031008

NAMA GAMBAR	SKALA
DETAIL SANITARY	NTS

JENIS PEK.	KAMAR	JUMLAH
Floor Drain		
Kran Air		
Shower		
Closet Duduk		
Urinoir		
Wastafel		
Bak Cuci Tangan		
Bak Mandi		
Bak Cuci		
Cermin		
Tempat Sabun		
Tempat Tissue		
Tempat Sampah		
Kaca Lebar		
Kaca Sedang		
Kaca Kecil		
Tempat Gayung		
Tempat Sikat Gigi		
Tempat Handuk

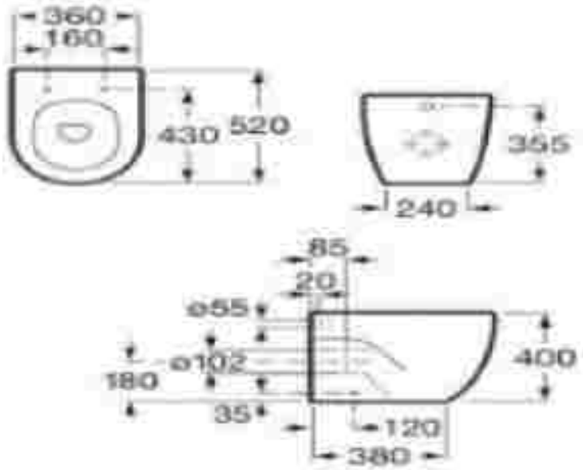



A34724M00D - MERIDIAN WC FS BTW DUAL (ID)

RENCANA :

PERENCANAAN PEMBANGUNAN REHABILITASI NAPZA

LOKASI :
JL. KUSUMA YUDHA NO.31
KABUPATEN BANGLI - BALI

NO	CATATAN	PARAF


PEJABAT PEMBUAT KOMITMEN (PPK) PADA
RUMAH SAKIT JIWA PROVINSI BALI

NAMA GAMBAR	SKALA
DETAIL SANITARY	NTS

JABATAN	NAMA	PARAF
KC / MI	JML / LSH	KODE DAT
TDS	452	ARS

PT. KENCANA ADHI KARMA

Ir. RR. [illegible] Sukraeni
Direksi

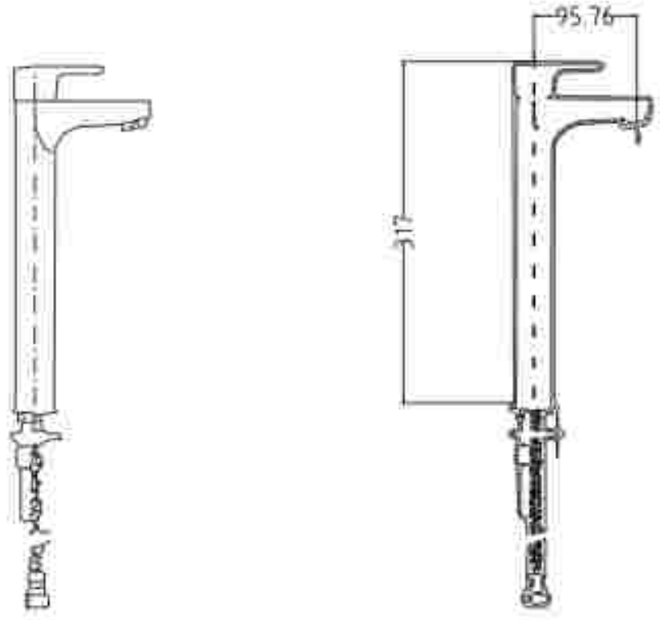

A5A3709C0V - L20 BASIN HIGH NECK COLD TAP

PERENCANAAN
PERENCANAAN PEMBANGUNAN REHABILITASI NAPZA

LOKASI
JL. KUSUMA YUDHA NO.31
KABUPATEN BANGLI - BALI

TAHUN ANGGARAN
2023

NO	CATATAN	PARAF

PENGGUNA JASA
Dr. DARMAWAN
RUMAH SAKIT JIWA PROVINSI BALI

PENYEDIA JASA
PT. KENCANA ADHI KARMA

MENGETAHUI
PEJABAT PEMBUAT KOMITMEN (PPK) DINAS
RUMAH SAKIT JIWA PROVINSI BALI


Ir. I Nyoman Gede Rai Suryawan, M.Kes.
Pembina Tk. I
NIP. 196809171998021 001

NAMA GAMBAR	SKALA
DETAIL SANITARY	NTS

JABATAN	NAMA	PARAF
Team Leader	[illegible]	
Ahli Arsitektur	[illegible]	
Ahli K3 / Ahli Struktur	[illegible]	
Ahli Elektrikal	[illegible]	
Ahli Mekanikal	[illegible]	
Ahli Cost Estimator	[illegible]	
Ahli Tenaga Hukum	[illegible]	
Surveyor	[illegible]	
Drafter	[illegible]	
Surveyor	[illegible]	
NO. LBR	JML. LBR	KODE GBR
106	402	ARS

PT. KENCANA ADHI KARMA

Ir. RR. Ayu Ambarwati Sukrasarti
Direktris

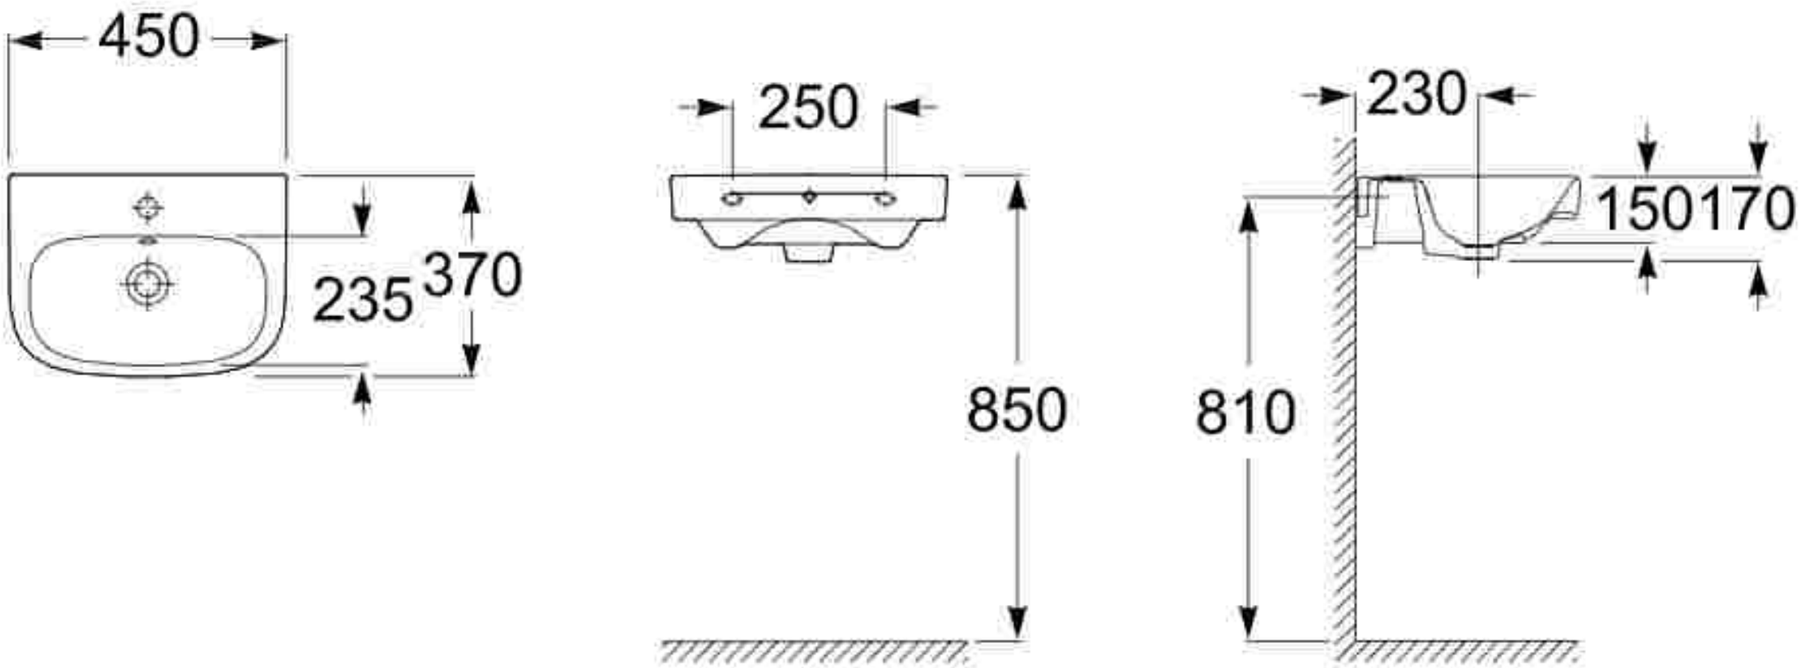

A32799700D - DEBBA WB WH 45 X 37 (ID)

PEKERJAAN
PERENCANAAN PEMBANGUNAN REHABILITASI NAPZA

LOKASI:
JL. KOKOSAN YUDHA NO. 26
KABUPATEN BANGLI - BALI

TAHUN ANGGARAN
2023

NO.	KETERANGAN	PARAF

DIKETAHUI OLEH :
PPK PEMBANGUNAN
RUMAH SAKIT JIWA PROVINSI BALI

dr. I Komang Gede Purnawinadi, M. Kes
Pembina Utama Madya (IV/d)
NIP. 196806021998031003

MENGETAHUI :
PEJABAT PEMBUAT KOMITMEN (PPK) PADA
RUMAH SAKIT JIWA PROVINSI BALI


dr. I Komang Gede Purnawinadi, M.Kes
Pembina (IV/a)
NIP. 196806021998031003

NAMA GAMBAR	SKALA
DETAIL SANITARY	NTS

JABATAN	NAMA	PARAF
Ketua Lembaga	I Wayan Kusnun, ST.	
Ketua Pelaksana	Ida Bagus Kusumajaya, ST., MT.	
Anggota	Ni Made Sudiartini Parta, ST.	
Anggota	I Gusti Ngurah Ardika, ST.	
Anggota	I Gusti Ngurah Ary Wirawanta Yudhana, ST.	
Anggota	I Gusti Putu Harbawan	
Anggota	I Gusti Nyoman Sudiarta, ST.	
Anggota	I Gusti Putu Oka Tarma, ST.	
Drafter	I Made Rian Wisma Sungga, ST.	
	Putu Ayu Ika Mahayanti, S.Ars, M.Ars	
Estimator	Putu Gede Pradia Santana, S.Ars	
	I Gusti Ngurah Ary Gunadi Wijaya	
TEKNIK SIPIL	SIPIL	NOMOR SIPIL
ARSITEKTUR	ARSITEKTUR	ARSITEKTUR


PERENCANA
PT. KENCANA ADHI KARMA

Ir. RP. Gede Wiro Sukrasni
Direktur

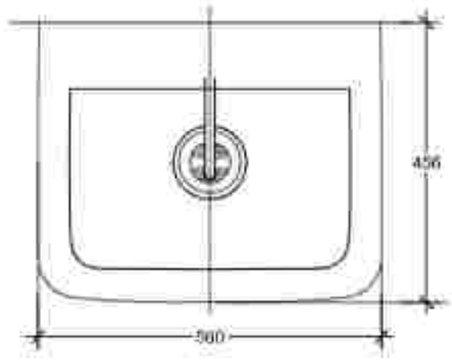


DENAH

SKALA 1 : 10

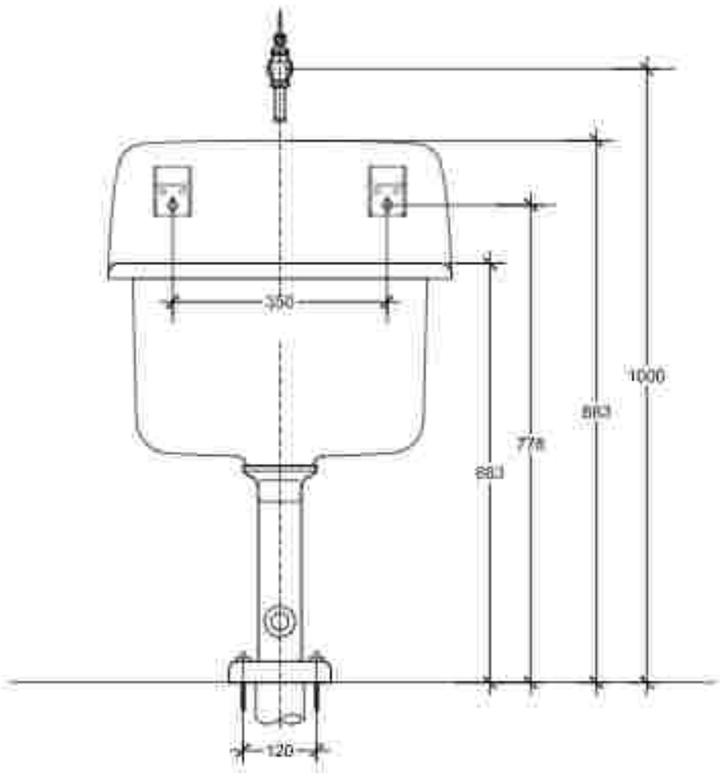

TAMPAK DEPAN

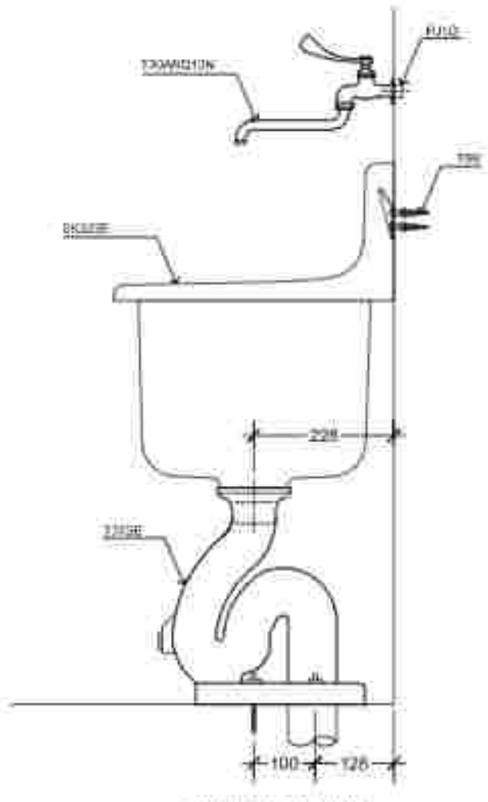

TAMPAK SAMPING

DETAIL SERVICE SINK TOTO TYPE SK322E

SKALA 1 : 10

PEKERJAAN

PERENCANAAN PEMBANGUNAN REHABILITASI NAPZA

LOKASI

JL. KUSUMA YUDHA NO. 28
KABUPATEN BANGLI - BALI

TAHUN ANGGARAN

2023

NO.	CATATAN	PARAF

MENGETAHUI :
PLT. DIREKTUR
RUMAH SAKIT JIWA PROVINSI BALI

(Ir. I Gusti Ngurah Agung Bayu Aryanta, M.Si)
Pembina Utama Madya IV/c
NIP. 196805231998031003

MENYETUJUI :
PEJABAT PEMBUAT KOMITMEN (PPK) PADA
RUMAH SAKIT JIWA PROVINSI BALI


(I. I Komang Gede Putra Suwasan, M.Kes)
Pembina TK. I/IV/b
NIP. 196809171998031006

NAMA GAMBAR	SKALA
DETAIL SANITARY	NTS


JABATAN	NAMA	PARAF
Ketua Lembaga	I Wayan Sukadi, ST	
Ahli Arsitektur	Ida Bagus Yudantara, ST., MT	
Ahli T. Kpl. Struktur	Ketut Surapa Parta, ST	
Ahli Struktur	I Gusti Ngurah Anditya, ST	
Ahli Mekanikal	I Gusti Ngurah Putu Mahendra Yudhana, ST	
Ahli Elektrikal	I Gusti Putu Rai Nanda	
Ahli Sanitasi Lanskap	I Made Mardika, ST	
Ahli K3	I Gusti Putu Oka Tarnia, ST	
Drafter	I Made Wisa Nirma Sangka, ST	
	Putu Lintu Handayani, S.T, Spl.	
Surveyor	Putu Gede Pratik Sahadewa, S.Ars	
	Putu Agustia Eka Cahyadi,S.Ars	
NO. LBR	JML. LBR	KODE GBR
108	452	ARS

PT. KENCANA ADHI KARMA


Ir. RR. Sari Dewi Sukasenii
Direktris

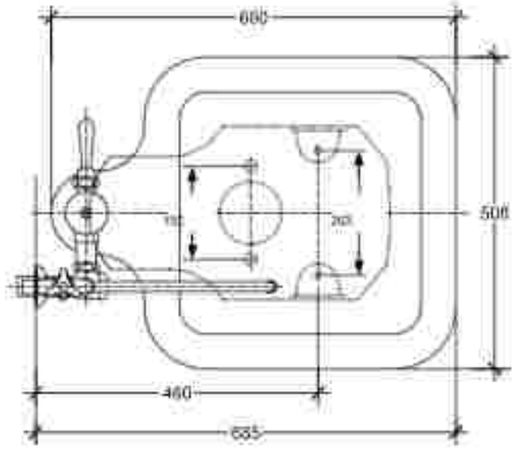

DENAH

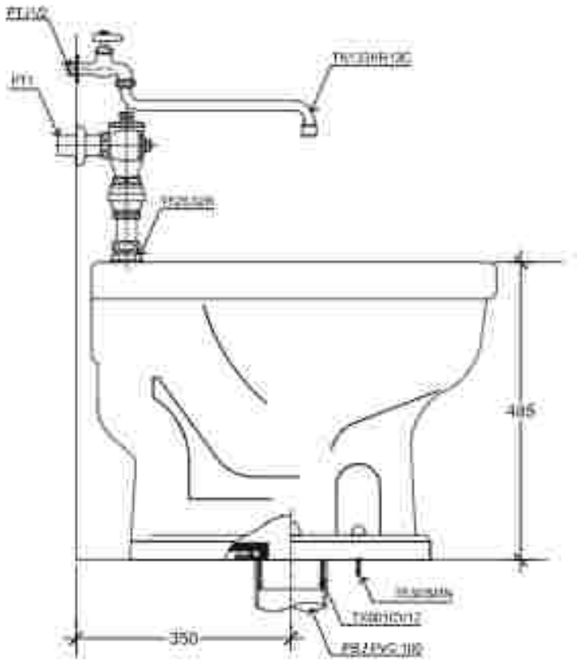

TAMPAK DEPAN

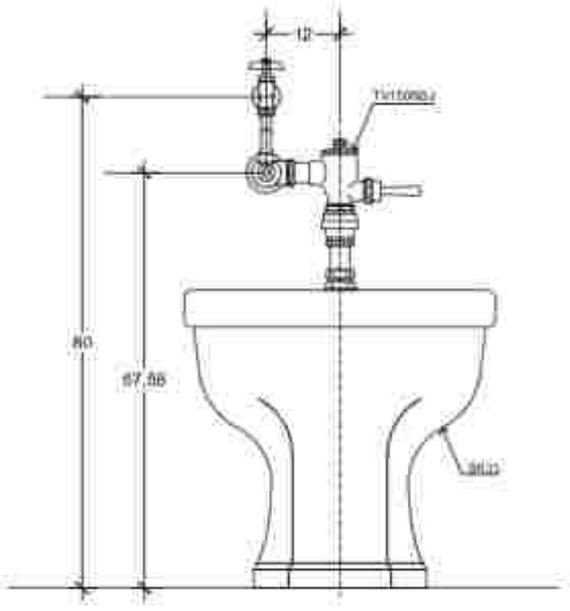

TAMPAK SAMPING

DETAIL SKOP SINK TOTO TYPE SK33

SKALA 1 : 10

PEKERJAAN
PERENCANAAN PEMBANGUNAN REHABILITASI NAPZA

LOKASI:
JL. KOMODO YUDHA NO. 26
KABUPATEN BANGLI - BALI

Tanda tangan/Nama
2023

NO.	KETERANGAN	PARAF

PEMERIKSA/PENGUJI
PEJABAT PEMBUAT KOMITMEN (PPK) PADA
RUMAH SAKIT JIWA PROVINSI BALI


dr. I Komang Gede Rudi Kurniawan, M.Kes
Pembina TK. I/IV.b
NIP. 19680911 [illegible] 1 006


NAMA GAMBAR	SKALA
DETAIL SANITARY	NTS

JABATAN	NAMA	PARAF
Team Leader	I Wayan Kusnue, ST	
Ahli Arsitektur	Ida Bagus Kusumajaya, ST, MT	
Ahli T. Sipil / Struktur	Ir. Made Sudipta Putra, ST	
Ahli Elektrikal	I Gusti Ngurah Andika, ST	
Ahli Mekanikal	I Gusti Agung Ayu Mirwandha Sukmadi, ST	
Ahli Tata Lingkungan	I Gusti Putu Harisanta	
Ahli Manajemen Konstruksi	I Gusti Manik Kusuma, ST	
Ahli K3	I Gusti Putu Oka Tenaya, ST	
Drafter	I Made Rian Jelena Sumiyasa, ST	
	Putu Lina Mahendrani, S.Ars	
Surveyor	Putu Jenik Priska Sempana, S.Ars	
	Ni Putu Agung Ayu Cahaya Wijaya	
Tata Usaha	Ida Ayu [illegible]	
Lain-lain	[illegible]	

PERENCANA
PT. KENCANA ADHI KARMA

Ir. RP. Gede Wiro Sukraeni
Direktur

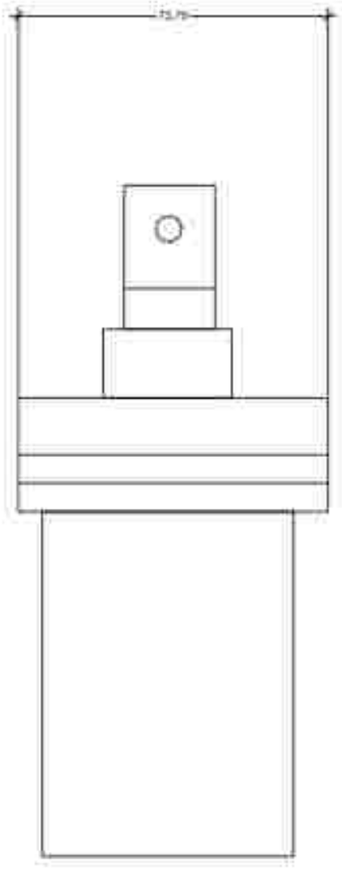

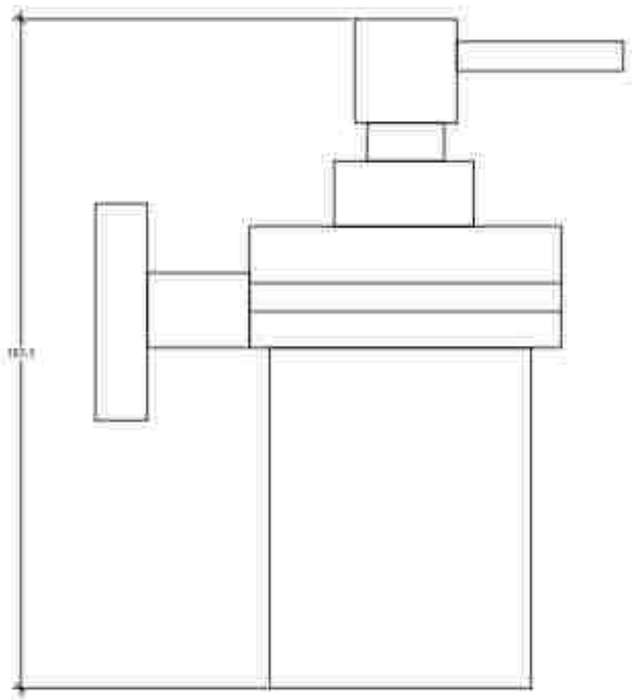

TEMPAT SABUN, ROCA A817125001

PEKERJAAN
PERENCANAAN PEMBANGUNAN REHABILITASI NAPZA

LOKASI
JL. KOMODO YUDHA NO. 26
KABUPATEN BANGLI - BALI

Tanda tangan/Nama
2023

NO.	CATATAN	PARAF

UNTUK PERSETUJUAN
PT. [illegible]
RUMAH SAKIT JIWA PROVINSI BALI

dr. [illegible]
Pembina Utama Muda (IV/c)
NIP. [illegible]

MENGETAHUI
PEJABAT PEMBUAT KOMITMEN (PPK) PADA
RUMAH SAKIT JIWA PROVINSI BALI

Ir. I Komang Gede Ardhi Suryawan, M.Kes
Pembina (IV/a)
NIP. 19680611 [illegible] 1 026


NAMA GAMBAR	SKALA
DETAIL SANITARY	NTS


JABATAN	NAMA	PARAF
Ketua Lokasi	[illegible]	
[illegible]	[illegible]	
[illegible]	[illegible]	
[illegible]	[illegible]	
[illegible]	[illegible]	
[illegible]	[illegible]	
[illegible]	[illegible]	
Drafter	[illegible]	
	[illegible]	
Surveyor	[illegible]	
	[illegible]	
No. Urut	[illegible]	[illegible]
110	453	ARS

PERENCANA
PT. KENCANA ADHI KARMA

Ir. [illegible] Wiro Sukreni
Direktur



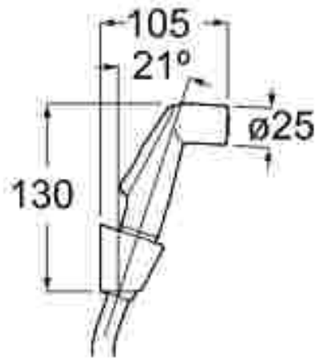

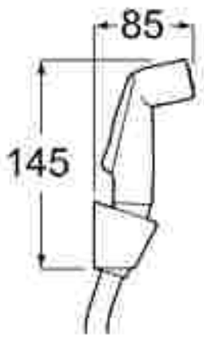

A5B9130B0V - BE FRESH HEALTHY SHOWER CHROME

PEKERJAAN:
PERENCANAAN PEMBANGUNAN REHABILITASI NAPZA

LOKASI:
JL. RUSUMA YUDHA NO. 28,
KABUPATEN BANGLI - BALI

TAHUN ANGGARAN
2023

NO.	CATATAN	PARAF

MENGETAHUI/MENYETUJUI
PEJABAT PEMBUAT KOMITMEN
RUMAH SAKIT JIWA PROVINSI BALI

dr. I Ketut Gede Rudiartawan, M.Kes.
Pembina Tk. I (IV/b)
NIP. 196903171998031004

DISIAPKAN OLEH
PEJABAT PEMBUAT KOMITMEN (PPK) PADA
RUMAH SAKIT JIWA PROVINSI BALI


dr. I Komang Gede Rudiartawan, M.Kes.
Pembina Tk. I (IV/b)
NIP. 196903171998031004

NAMA GAMBAR	SKALA
SETIA SANITARY	NTS

JABATAN	NAMA	PARAF
Team Leader	I Wayan Sumara, ST.	
Arsitektur	Ida Bagus Adiputhera, ST., MT.	
Wkl. 1 Bid. Cipta Karya	Ir. Ida Ayu Made Sri Widhiasthini, MT.	
Wkl. 2 Bid. Cipta Karya	Ir. Ida Bagus Gede Arsana, ST.	
Wkl. 3 Bid. Cipta Karya	I Gusti Ngurah Rai Mahendra Yudhistira, ST.	
Wkl. 4 Bid. Cipta Karya	Ir. I Gusti Putu Hendrawan	
Wkl. 5 Bid. Cipta Karya	I Dewa Mahadika, ST.	
Wkl. 6 Bid. Cipta Karya	I Gusti Putu Ngr Yudha, ST.	
Drafter	Ir. Made Agus Sastra Wijaya, ST.	
	Putu Gede Hendrayana, S.T., IAI.	
Surveyor	Putu Gede Wahyu Saraswati, S.Ars.	
	Ir. Ida Ayu Ngr Cahya Wardani	
Ast. Lain	dll., dkk.	
111	452	APS

PERENCANA:
PT. KENCANA SUJU KARMA

Ir. Ida Bagus Gede Sukrawan
Direktris

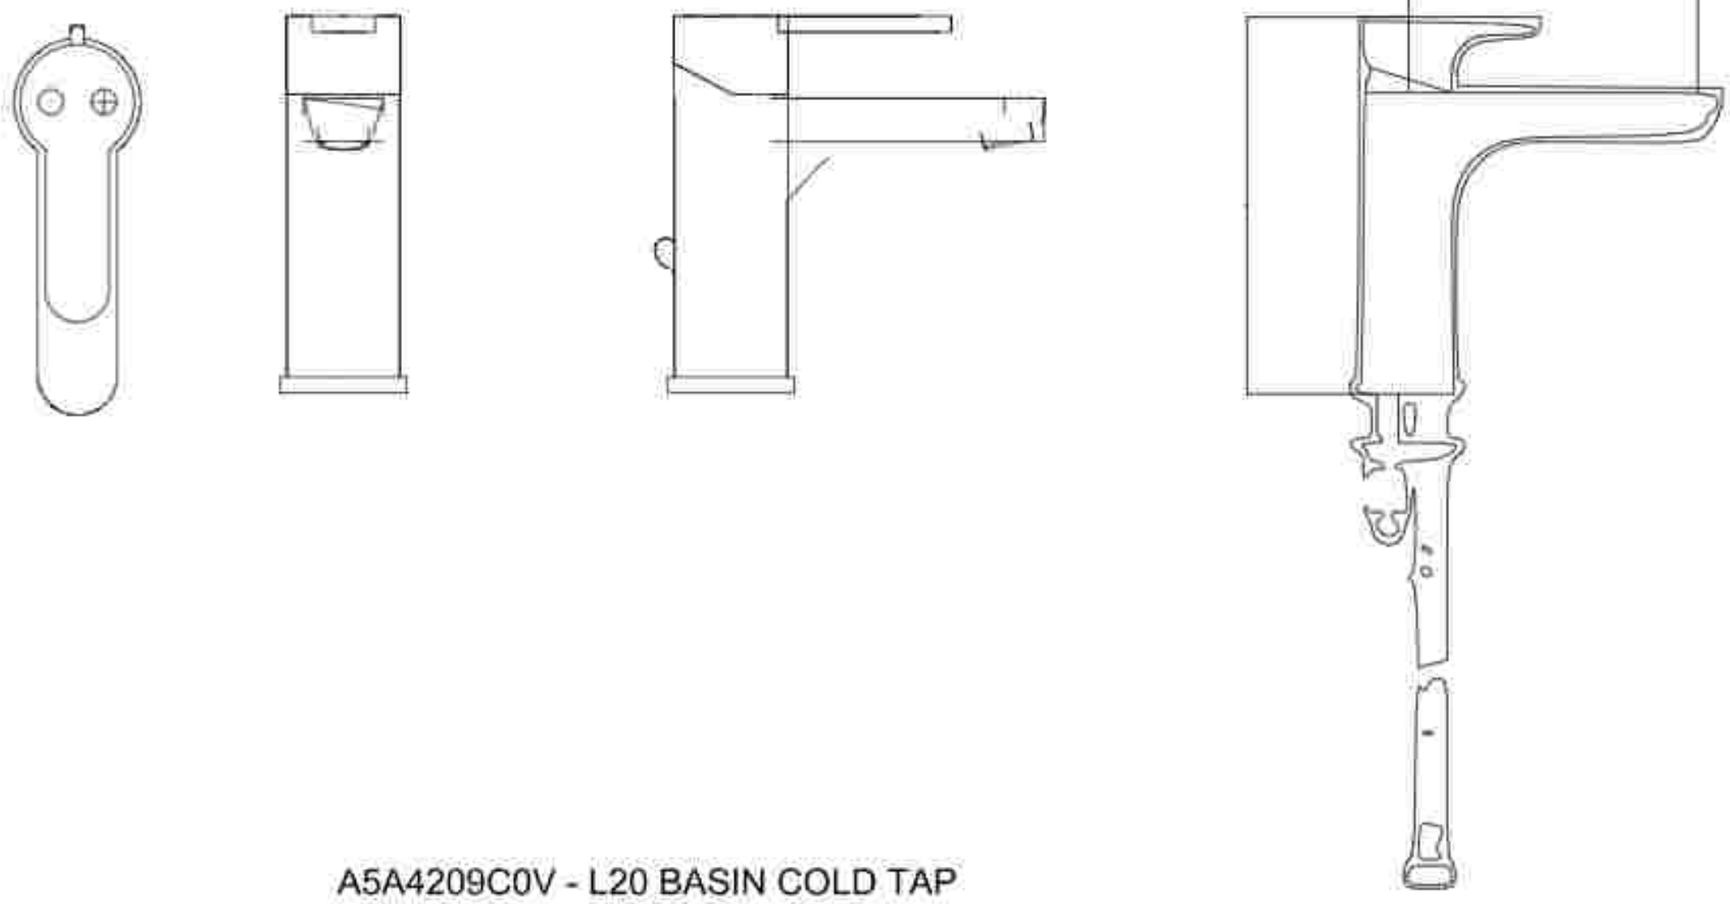

A5A4209C0V - L20 BASIN COLD TAP

PEKERJAAN:
PERENCANAAN PEMBANGUNAN REHABILITASI NAPZA

LOKASI:
JL. RUSUMA YUDHA NO. 28,
KABUPATEN BANGLI - BALI

TAHUN ANGGARAN
2023

NO.	CATATAN	PARAF

MENGETAHUI/MENYETUJUI
PEJABAT PEMBUAT KOMITMEN
RUMAH SAKIT JIWA PROVINSI BALI

dr. I Komang Gede Rudiawarsa, M.Kes.
Pembina
NIP. 196903071998031009

MENYETUJUI
PEJABAT PEMBUAT KOMITMEN (PPK) PADA
RUMAH SAKIT JIWA PROVINSI BALI

dr. I Komang Gede Rudiawarsa, M.Kes.
Pembina
NIP. 196903071998031009


NAMA GAMBAR	SKALA
DETAILSANITARY	NTS

JABATAN	NAMA	PARAF
Team Leader	I Wayan Sumara, ST.	
Arsitektur	Ni Nyoman Anggitiasih, ST., MT.	
Wd. T. Sipil / Infrast.	Ir. Ida Bagus Gede Pasek, ST.	
Wd. Elektrikal	I Gusti Ngurah Ari Wiryawan, ST.	
Wd. Mekanikal	I Gusti Ngurah Rai Mahendra Yudhiana, ST.	
Wd. Env. Kesehatan	Ir. I Gusti Putu Hendrawan	
Wd. Tenaga Listrik	I Dewa Made Ari, ST.	
Wd. K3	I Gusti Putu Gde Pradnya, ST.	
Drafter	Ir. Made Agus Sastra Wijaya, ST.	
	Putu Gede Hendrayana, S.T.	
Surveyor	Putu Gede Wahyu Saputra, S.Ars.	
	Ketut Agung Gde Cahya Wijaya	
Ast. Lab	Ak., Lbh.	
TIU	Ak.	

PENYEDIA JASA KONSTRUKSI
PT. KENCANA ADHI KARMA

Ir. Rio Gede Adhi Sukrawan
Direktris



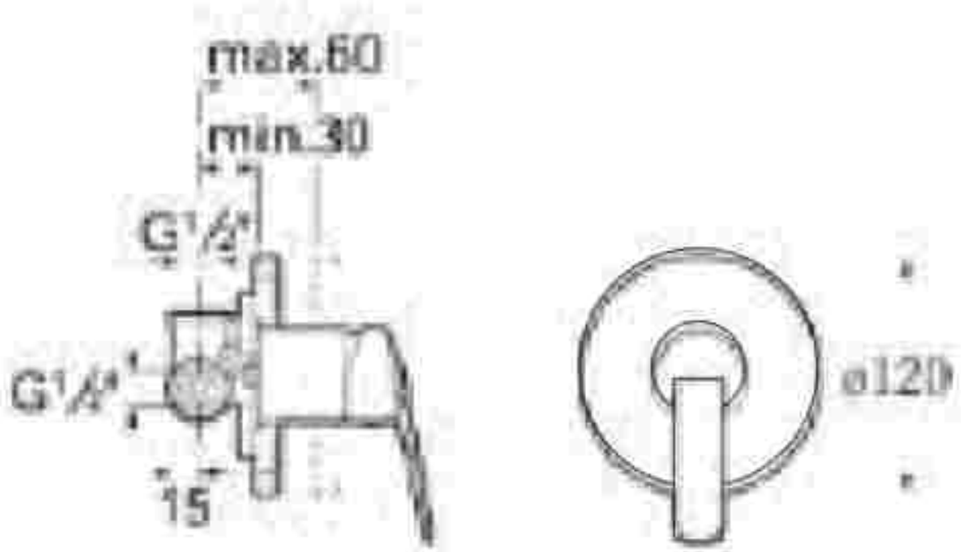

VICTORIA. Built-in bath or shower mixer A5A2225C0N

PEKERJAAN:
PERENCANAAN PEMBANGUNAN REHABILITASI NAPZA

LOKASI:
Jl. KUSUMA YUDHA NO. 28,
KABUPATEN BANGLI - BALI

TAHUN ANGGARAN
2023

NO.	CATATAN	PARAF

MENGETAHUI/MENYETUJUI
PEJABAT PEMBUAT KOMITMEN (PPK) PADA
RUMAH SAKIT JIWA PROVINSI BALI


dr. I Komang Gede Rudiawarsa, M.Kes.
Pembina Tk. I (IV/b)
NIP. 196903171999031004

NAMA GAMBAR	SKALA
DETAIL SANITARY	NTS

JABATAN	NAMA	PARAF
Team Leader	I Wayan Suryasa, ST.,	
Arsitektur	Ida Bagus Adiputhera, ST., MT.	
Ass. 1 (Sipil Struktur)	Ir. Ida Ayu Made Sri Widiasih, MT.	
Ass. Elektrikal	I Gusti Agung Ngurah Ary Wirajaya, ST.	
Ass. Mekanikal	I Gusti Agung Ayu Dwi Asmariyani, ST., MT.	
Ass. Cost Estimator	Ir. I Gusti Putu Hendrawan	
Ass. Tenaga Ahli	I Dewa Made Oka, ST.	
Ass. K3	I Gusti Putu Eka Rahmat, ST.	
Drafter	Made Agus Eka Suryawan, ST.	
	Putu Gede Hendrayana, S.T., M.Si.	
Surveyor	Putu Gede Wahyu Saputra, S.Ars.	
	Ni Nyoman Ayu Cahya Wulandari	
Ast. Lab	Ak., Lbh.	
TTD	ARS.	ARS.

PT. KENCANA SUJU KARMA

Ir. RC. Gede Agus Sukrawan
Direktris

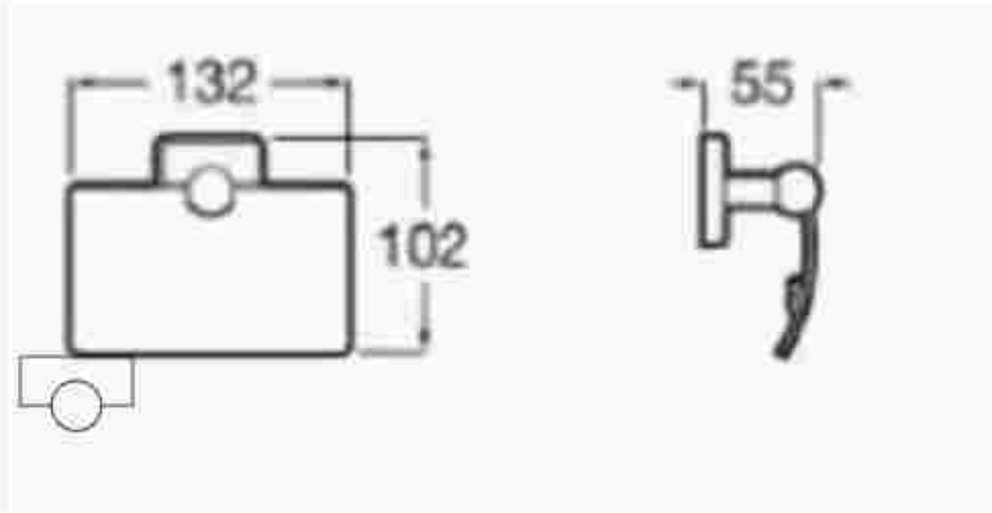

A817121001 - VICTORIA TOILET ROLL HOLDER WITH COVER

PEKERJAAN:
PERENCANAAN PEMBANGUNAN REHABILITASI NAPZA

LOKASI:
JL. KUSUMA YUDHA NO. 28,
KABUPATEN BANGLI - BALI

TAHUN ANGGARAN
2023

NO.	CATATAN	PARAF

MENGETAHUI/MENYETUJUI
PEJABAT PEMBUAT KOMITMEN
RUMAH SAKIT JIWA PROVINSI BALI

dr. I Gusti Ayu Catrini Sukrawati, M.Kes
Pembina, IV/a
NIP. 196903171998032004

MENYETUJUI
PEJABAT PEMBUAT KOMITMEN (PPK) PADA
RUMAH SAKIT JIWA PROVINSI BALI

dr. I Komang Gede Rudiartawan, M.Kes.
Pembina, IV/a
NIP. 196903171998031004


NAMA GAMBAR	SKALA
DETAILSANITARY	NTS

JABATAN	NAMA	PARAF
Team Leader	I Wayan Suwasa, ST.	
Arsitektur	Ida Bagus Adiputrawan, ST., MT.	
Wil. 1 Bpk Cahya	Helena Susana Fajar, ST.	
Wil. 2 Bpk Sukrawati	I Gusti Agung Ayu Indira, ST.	
Wil. 3 Bpk Rudiartawan	I Gusti Agung Ayu Mirayanthi Yadnya, ST.	
Wil. 4 Bpk Catrini	I Gusti Putri Hidayanti	
Wil. 5 Bpk Suwasa	I Dewa Wirastra, ST.	
Wil. 6	I Gusti Putu Bija Yastra, ST.	
Drafter	Ni Made Ayu Dewi Rahayu, ST.	
	Putu Ade Hendrayani, S.T.	
Surveyor	Putu Juliet Pramita Sukmawati, S.Ars.	
	Made Agung Bija Cahya Wiarta	
Ref. Lain	dll., Lain	sesuai cetak
114	452	A4/L

PERENCANA/KONSULTAN
PT. KENCANA SEMU KARMA

Ir. RPC Gede Bambu Sukrawati
Direktris



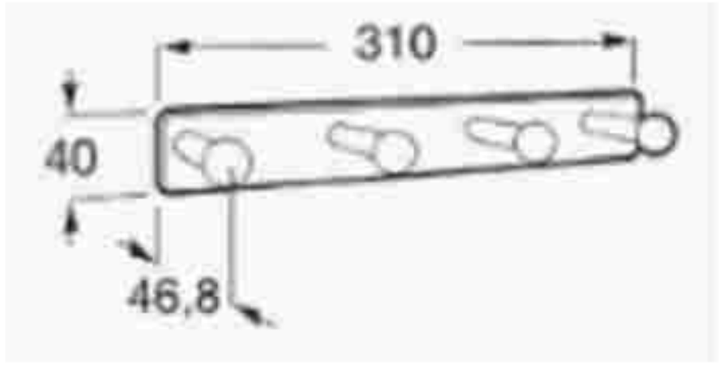

A817123001 - VICTORIA QUADRUPLE ROBE HOOK

PEKERJAAN:
PERENCANAAN PEMBANGUNAN REHABILITASI NAPZA

LOKASI:
JL. RUSUMA YUDHA NO. 28,
KABUPATEN BANGLI - BALI

TAHUN ANGGARAN
2023

NO.	CATATAN	PARAF

MENGETAHUI/MENYETUJUI
PEJABAT PEMBUAT KOMITMEN (PPK) PADA
RUMAH SAKIT JIWA PROVINSI BALI


dr. I Ketut Gede Rudiantara, M.Kes.
Pembina
NIP. 196903171999031004

NAMA GAMBAR	SKALA
DETAILARSITARY	NTS

JABATAN	NAMA	PARAF
Team Leader	I Wayan Suwara, ST.	
Arsitektur	Ida Bagus Adiputhera, ST., MT.	
Str. T. Sipil / Geoteknik	Helena Gusnita Fiona, ST.	
Str. Bangunan	Ir. Ida Bagus Agung Indra, ST.	
Str. Mekanikal	I Gusti Ngurah Rai Mahendra Yudhana, ST.	
Str. Elektrikal	I Gusti Putu Hendrawan	
Str. Tenaga Listrik	I Dewa Mahadika, ST.	
Str. K3	I Gusti Putu Eka Pratama, ST.	
Drafter	Made Wijar Sastra Wangsa, ST.	
	Putu Gede Hendrayana, S.T.	
Surveyor	Putu Gede Wahyu Saputra, S.Ars.	
	Made Agung Eka Cahya Wiarta	
Sat. Lain	dB, Lbh	kcal/ cmh
TTD	IPD	APD

PERENCANA/KONSULTAN
PT. KENCANA SUJU KARMA

Ir. Rio Gusti Agung Sukrawan
Direktris

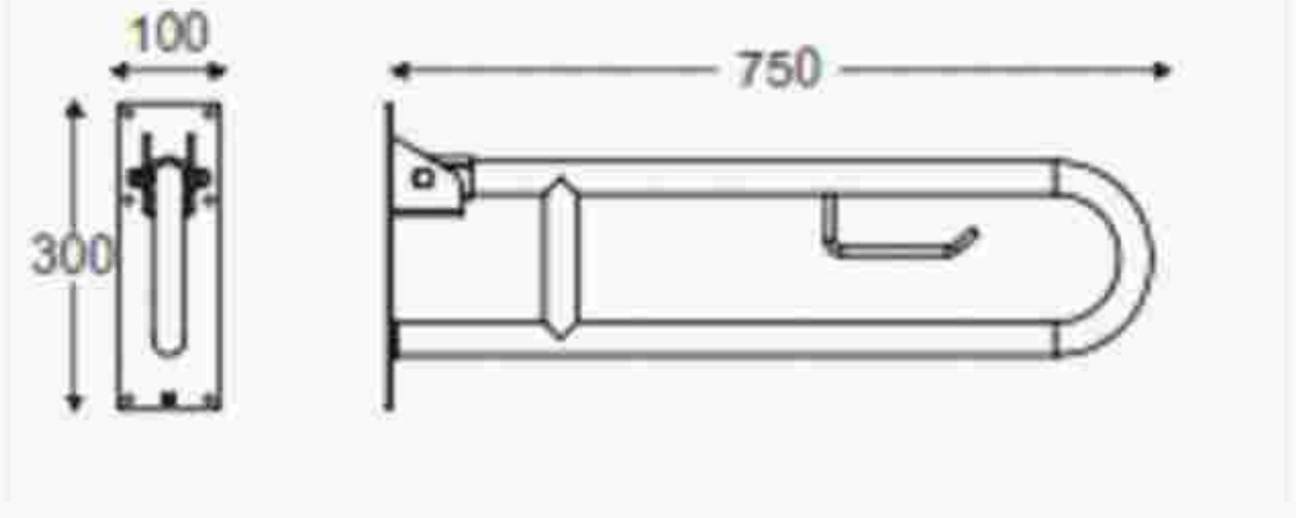

Victoria. Hinged hand rail with toilet roll holder.

A816795001

PEKERJAAN:
PERENCANAAN PEMBANGUNAN REHABILITASI NAPZA

LOKASI:
JL. KUSUMA YUDHA NO. 28,
KABUPATEN BANGLI - BALI

TAHUN ANGGARAN
2023

NO.	CATATAN	PARAF

MENGETAHUI/MENYETUJUI
PEJABAT PEMBUAT KOMITMEN (PPK) PADA
RUMAH SAKIT JIWA PROVINSI BALI


dr. I Wayan Gede Rudiartawan, M.Kes.
Pembina
NIP. 196903171998031004

NAMA GAMBAR	SKALA
SETAILSANITARY	NTS

JABATAN	NAMA	PARAF
Team Leader	I Wayan Suwasa, ST.	
Arsitektur	Ida Bagus Adiatmika, ST., MT.	
Ars. T. Bgn Gedung	Ir. Ida Ayu Dwi Adnyani, MT.	
Ars. Interior	I Gusti Ngurah Agung Widiantara, ST.	
Ars. Lanskap	I Gusti Ngurah Rai Mahendra Yudhana, ST.	
Struktur	Ir. I Gusti Putu Suharsana	
Drainase dan Utilitas	I Dewa Made Priana, ST.	
MEP	I Gusti Putu Eka Teknia, ST.	
Drafter	Made Angga Dana Kusuma, ST.	
	Putu Linda Hendayani, S.T., M.T.	
Surveyor	Putu Jodhi Wahyu Saputra, S.Ars.	
	Made Agung Eka Cahya Wiarta	
Ast. Lain	-dik, Lain	sesuai nama
Lain	-dik	-dik

PT. KENCANA ADHI KARMA

Ir. Rio Gianto Sukrasani
Direktris

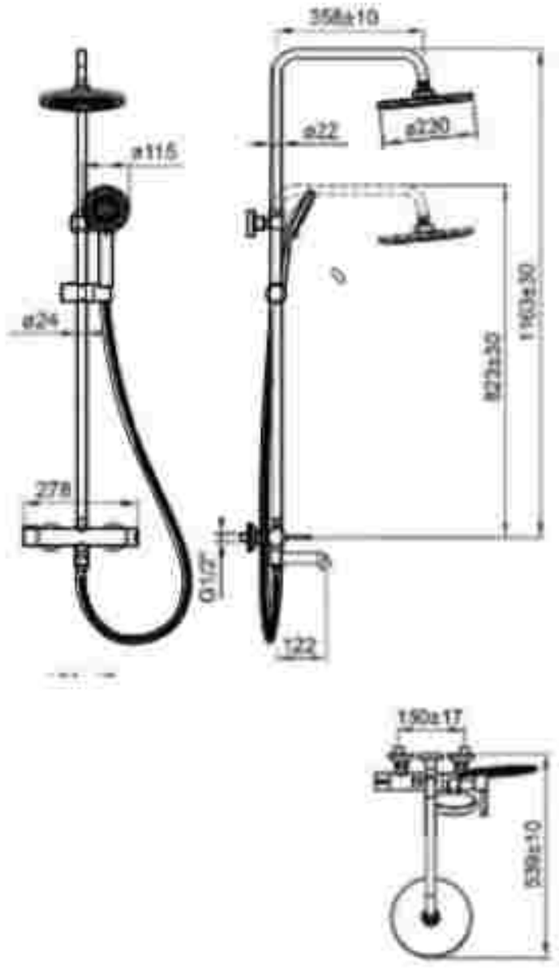

Cadena. 3 ways bath shower column. General feature A5A9C5B00V

PEKERJAAN
PERENCANAAN PEMBANGUNAN REHABILITASI NAPZA

LOKASI
JL. SUSUMA YUDHA NO. 39
KABUPATEN BANGLI - BALI

TAHUN ANGGARAN
2023

NO.	CATATAN	PARAF

PEMERINTAH PROVINSI BALI
RUMAH SAKIT JIWA PROVINSI BALI

(I Gusti Ayu Oka Saraswati, SE, Ak)
Pembina Utama Muda (IV/c)
NIP. 19690812 199403 2 003

PENYEDIA
PEJABAT PEMBUAT KOMITMEN (PPK) RSJD
RUMAH SAKIT JIWA PROVINSI BALI


dr. I Nyoman Gede Rudiartawan, M.Kes.
Pembina Tk. I (IV/b)
NIP. 19690617 199803 1 003

NAMA GAMBAR	SKALA
DETAIL SANITARY	NTS

JABATAN	NAMA	PARAF

PT. KENCANA ARUNI KARMA

Ir. RR. Dwi Wiwik Sukraeni
Direktris

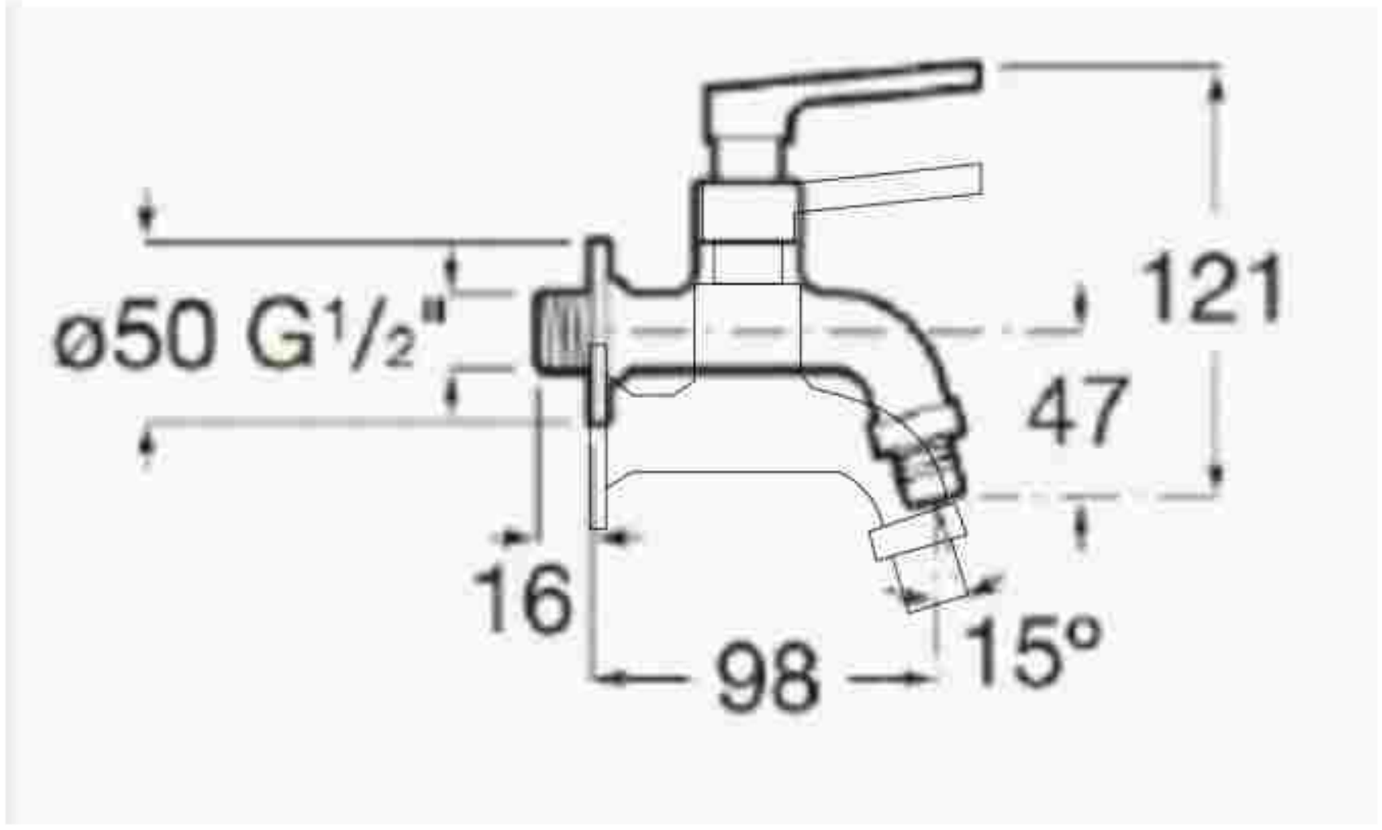

A5A957DC0V

PEKERJAAN:
PERENCANAAN PEMBANGUNAN REHABILITASI NAPZA

LOKASI:
JL. KUSUMA YUDHA NO. 28,
KABUPATEN BANGLI - BALI

TAHUN ANGGARAN
2023

NO.	CATATAN	PARAF

MENGETAHUI/MENYETUJUI
PEJABAT PEMBUAT KOMITMEN (PPK) PADA
RUMAH SAKIT JIWA PROVINSI BALI

dr. I Komang Gede Rudiantawan, M.Kes.
Pembina Tk. I (IV/b)
NIP. 196904071998031004

MENGETAHUI/MENYETUJUI
PEJABAT PEMBUAT KOMITMEN (PPK) PADA
RUMAH SAKIT JIWA PROVINSI BALI


dr. I Komang Gede Rudiantawan, M.Kes.
Pembina Tk. I (IV/b)
NIP. 196904071998031004

NAMA GAMBAR	SKALA
DETAIL SANITARY	NTS

JABATAN	NAMA	PARAF
Team Leader	I Wayan Suryana, ST.	
Arsitektur	Ida Bagus Adiputrawan, ST., MT.	
Ass. 1 Sipil (Jalan)	Ir. Ida Ayu Made Puspa, ST.	
Ass. Sanitasi	I Gusti Ngurah Andika, ST.	
Ass. Mekanikal	I Gusti Ngurah Rai Mahendra Yudha, ST.	
Ass. Elektrikal	Ir. I Gede Pasek Mahendra	
Ass. Struktur (Atas)	I Dewa Mahatma, ST.	
Ass. K3	I Gusti Putu Gia Pradnya, ST.	
Drafter	Ir. I Made Agus Sastra Wijaya, ST.	
	Putu Linda Hermayanti, S.T., M.Si.	
Surveyor	Putu Gede Pradnya Sukawati, S.Ars.	
	Ir. I Made Agung Bayu Cahya Wiarsa	
Ass. Lain	dkk. (Jika Ada)	sesuai kebutuhan
File	dkk.	sesuai kebutuhan

MENGETAHUI/MENYETUJUI
PT. KENCANA SUJU KARMA

Ir. RC Gede Agung Sukrawan
Direktris

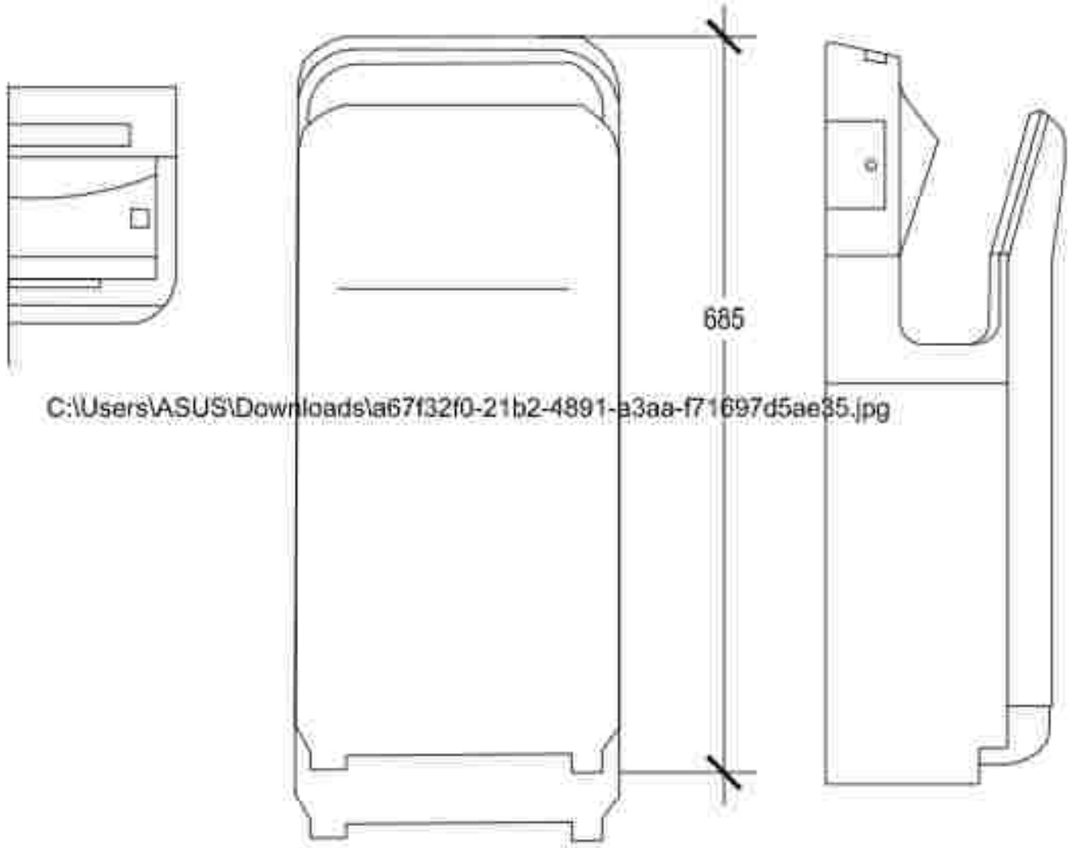

C:\Users\ASUS\Downloads\a67f32f0-21b2-4891-a3aa-f71697d5ae85.jpg

PUBLIC HAND DRYER WITH SENSOR REF. A817419001

PERENCANAAN
PERENCANAAN PEMBANGUNAN REHABILITASI NAPZA

LOKASI
JL. KUSUMA YUDHA NO.37
KABUPATEN BANGLI - BALI

TAHUN ANGGARAN
2023

NO	CATATAN	PARAF

Mengetahui/Menyetujui
Pit. DIREKTUR
RUMAH SAKIT JIWA PROVINSI BALI

dr. I Gusti Ayu Sasadara, Sp. KJ
Pembina Utama Muda
NIP. 196806142001122001

MENYETUJUI
PEJABAT PEMBUAT KOMITMEN (PPK) DATA
RUMAH SAKIT JIWA PROVINSI BALI


dr. I Nyoman Gede Rai Kesawa, M.Kes.
Pembina Tk. I (IV/b)
NIP. 196809171998031 001

NAMA GAMBAR	SKALA
DETAIL SANITARY	NTS

JABATAN	NAMA	PARAF
Team Leader	I Made Suasa, ST	
Ahli Arsitektur	Ni Wayan Mulyantari, ST., MT	
Ahli IT, Sipil Gedung	Ir. Made Sudana Adnyana, M.T.	
Ahli Elektrikal	I Gusti Ngurah Ketut, ST	
Ahli Mekanikal	I Gusti Ngurah Rai Agastya Yudha, ST	
Ahli Cost Estimator	I Made Pria Dharsana	
Ahli Tenaga Listrik	I Gusti Windu, ST	
Ahli K3	I Gusti Putu Ary Tresna, ST	
Gambar	I Made Widy Dana Saputra, ST Putu Lestari Handayani, S.Tr.Ars	
Surveyor	Ni Ketut Rika Sri Ningsih, S.AK Made Agung Eka Tantra Widana	
NO. UM	JML. LUAS	KOOR. UMS
1:10	A2	A4/A3

KONSULTAN PERENCANA
PT. KERTANA ADHI KARMA

Ir. RR. Sri Ayu Sudarsani
Direktris

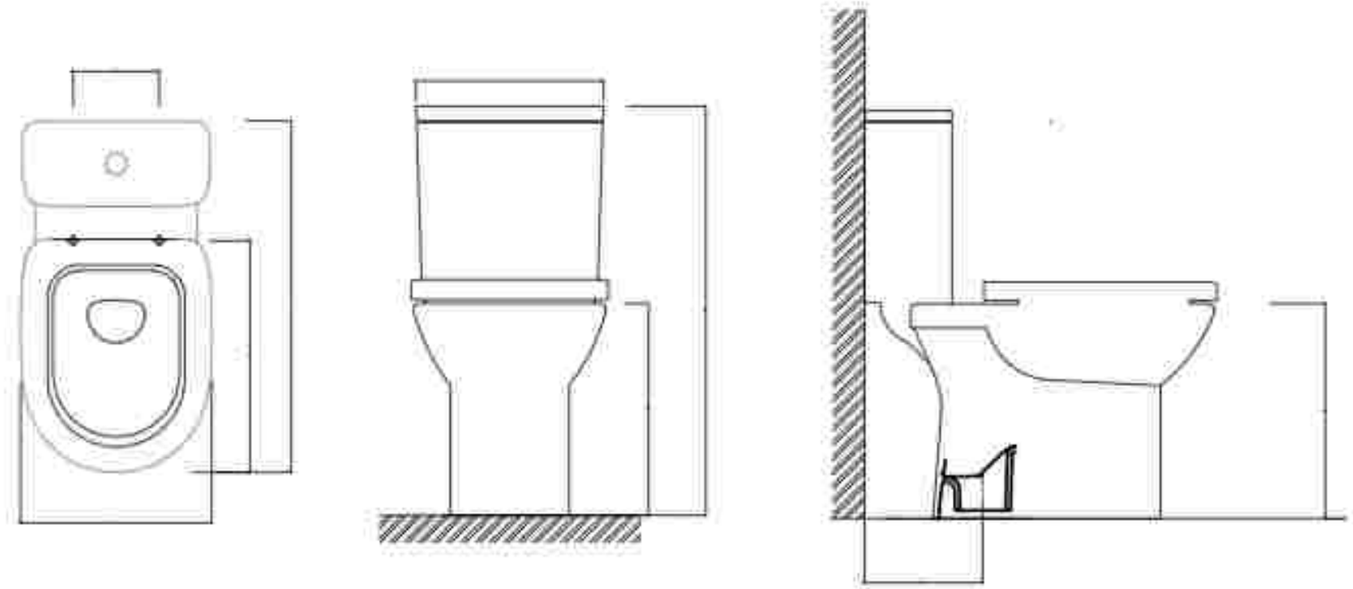

A3429D400D - DEBBA RND WC CC S-TRAP 220 RL3 (ID)

PEKERJAAN :

PERENCANAAN PEMBANGUNAN REHABILITASI NAPZA

LOKASI :
JL. KUSUMA YUDHA NO.31
KABUPATEN BANGLI - BALI

TAHUN ANGGARAN
2023

NO	CATATAN	PARAF

DIPERIKSA OLEH :
PIMPINAN
RUMAH SAKIT JIWA PROVINSI BALI

dr. I Gusti Ayu Sasadara, Sp. KJ
Pembina Utama Muda (IV/c)
NIP. 196806132001122001

MENYETUJUI
PEJABAT PEMBUAT KOMITMEN (PPK) PADA
RUMAH SAKIT JIWA PROVINSI BALI

Ir. I Nyoman Gede Rai Kesawa, M.Kes.
Pembina Tk. I (IV/b)
NIP. 196809171998031008

NAMA GAMBAR	SKALA
DETAIL SANITARY	NTS

JABATAN	NAMA	PARAF
Team Leader		
Ahli Arsitektur		
Ahli T. Sipil Gedung		
Ahli Elektrikal		
Ahli Mekanikal		
Ahli Cost Estimator		
Ahli Tenaga Kerja		
Ahli K3		
Drafter		
Surveyor		
KC / MK	JML / LUAS	KODE GBR
120	452	A#3

PENYEDIA JASA KONSULTANSI
PT. KERTANA ADHI KARMA

Ir. RR. Sri Wahyu Sukesari
Direktris

RENCANA PENEMPATAN SPOELHOEK
LT 1 GEDUNG A

SKALA 1 : 225

PERENCANAAN PEMBANGUNAN
REHABILITASI NAPZA

NO.	KETERANGAN	TANGGAL

PERSETUJUAN
PENGGUNA JASA
RUMAH SAKIT JIWA PROVINSI RIAU

dr. [illegible]
Pembina
NIP. [illegible]

PERWAKILAN PENGAWAS KONSTRUKSI (PPK) PADA
RUMAH SAKIT JIWA PROVINSI RIAU


dr. [illegible]
Pembina
NIP. [illegible]

NAMA GAMBAR	SKALA
RENCANA PENEMPATAN SPOELHOEK LT 1	1:225

JABATAN	NAMA	PARAF
[illegible]	[illegible]	
[illegible]	[illegible]	
[illegible]	[illegible]	
[illegible]	[illegible]	
[illegible]	[illegible]	
[illegible]	[illegible]	
[illegible]	[illegible]	
[illegible]	[illegible]	
Drafter	[illegible]	
Drafter	[illegible]	
Drafter	[illegible]	
Drafter	[illegible]	
[illegible]	[illegible]	
[illegible]	[illegible]	

PT. KENCANA ADHI KARMA

Ir. RP. Gede Wiro Sukrawa
Direktur

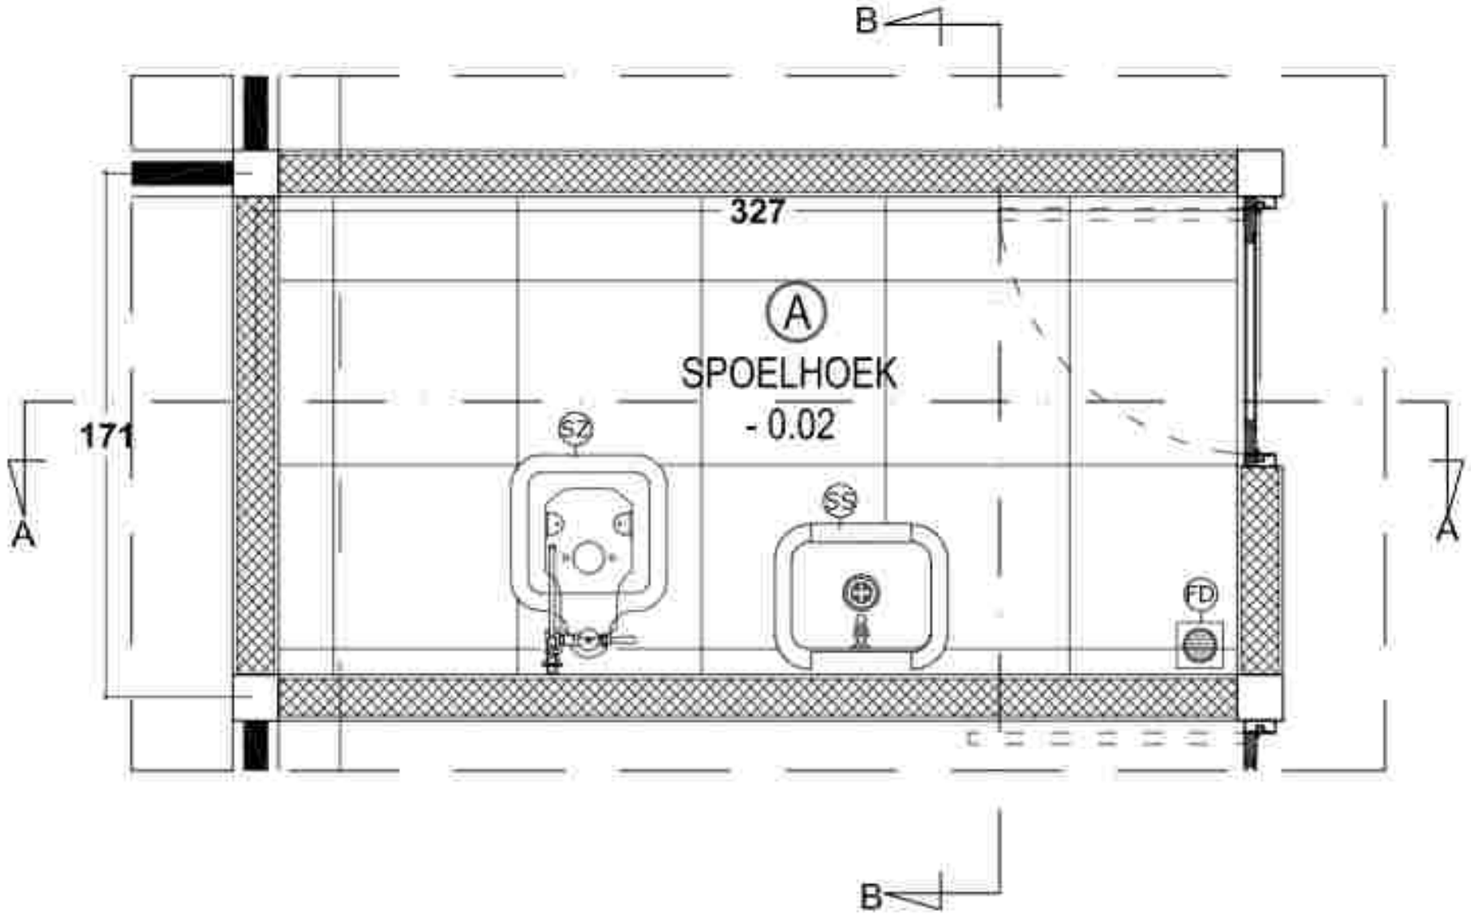

DENAH SPOELHOEK LT 1 GEDUNG A

SKALA 1 : 20

KETERANGAN :

KODE GAMBAR		FINISHING
Ⓐ		INDOGRESE GRIGIO CEMENTO MATT 60X60CM
Ⓑ		INDOGRESE SCURO CANO GLAZED POLISH 60X60CM

KETERANGAN		
KODE	JENIS	TYPE
SZ	Slop Sink	Toto SK33
SS	Service Sink	Toto SK322E
FD	Floor Drain	Roca, decorum floor drain A5A0029C0N

PEKERJAAN
PERENCANAAN PEMBANGUNAN REHABILITASI NAPZA

LOKASI
JL. KOKEMBA YUDHA NO. 26
KABUPATEN BANGLI - BALI

TAHUN ANGGARAN
2023

NO.	CATATAN	PARAF

UNTUK PENGESAHAN
PPK PADA
RUMAH SAKIT JIWA PROVINSI BALI

dr. I Gusti Ayu Agung Sri Wahyuni, M.Kes
Pembina Utama Muda (IV/c)
NIP. 196806241998032002

PERSETUJUAN
PEJABAT PEMBUAT KOMITMEN (PPK) PADA
RUMAH SAKIT JIWA PROVINSI BALI


dr. I Komang Gede Purnajaya, M.Kes
Pembina (IV/a)
NIP. 196806111998031006

NAMA GAMBAR	SKALA
DENAH SPOELHOEK LT 1 GEDUNG A	1:20

JABATAN	NAMA	PARAF
Ketua Lokasi	I Wayan Kusnia, ST	
Ahli Arsitektur	Ida Bagus Kusumajaya, ST, MT	
Ahli T. Sipil / Struktur	Gede Sangkha Parta, ST	
Ahli Elektrikal	I Gusti Ngurah Andika, ST	
Ahli Mekanikal	I Gusti Ngurah Eka Mahendra Putrawan, ST	
Ahli Cost Controller	I Gusti Putu Harlawan	
Ahli Manajemen Konstruksi	I Gusti Manik Kusuma	
Ahli K3	I Gusti Putu Oka Tenaya, ST	
Drafter	I Made Rian Jhona Saputra, ST	
	Putu Gede Pranata Sanjaya, S.Ars	
Surveyor	Ketut Agus Ady Cahya Wijaya	
NO. UAS	NAMA	NOMOR SIMK
122	452	APS

PERENCANA
PT. KENCANA ADHI KARMA

Ir. Ketut Wiro Sukanaru
Direktur

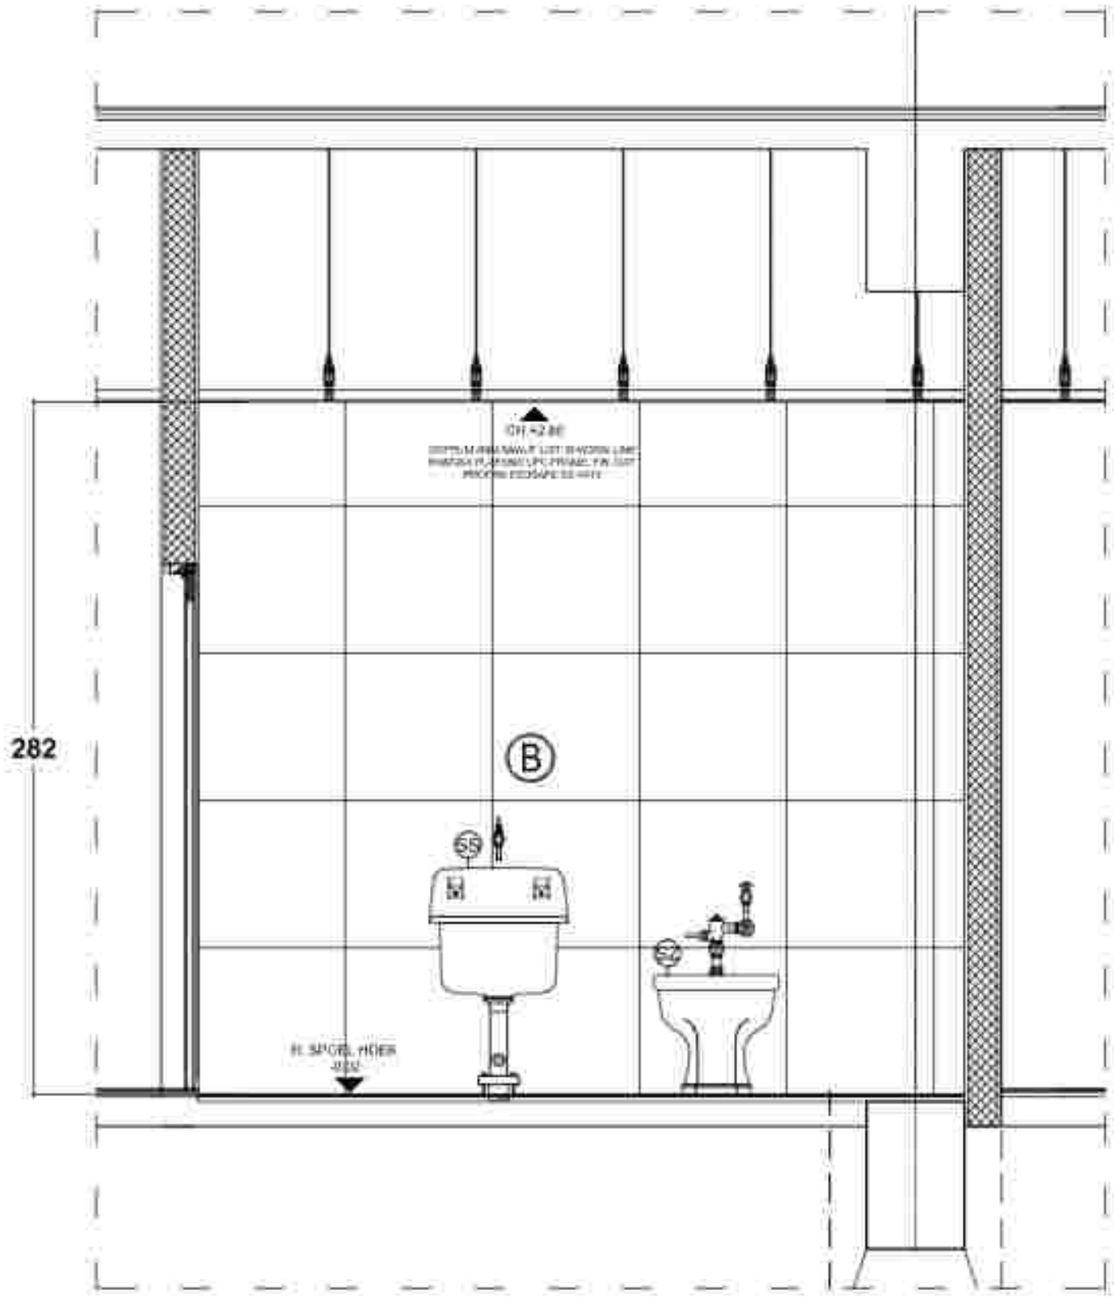

POTONGAN A-A
SKALA 1 : 25

PEKERJAAN
PERENCANAAN PEMBANGUNAN REHABILITASI NAPZA

LOKASI:
Jl. KOKOSAN YUDHA NO. 26
KABUPATEN BANGLI / BALI

Tanda tangan/Nama
2023

NO.	KETERANGAN	PARAF

UNTUK PERSETUJUAN
PT. [illegible]
RUMAH SAKIT JIWA PROVINSI BALI

dr. I [illegible]
Pembina Utama Muda (IV/c)
NIP. [illegible]

MENGETAHUI
PEJABAT PEMBUAT KOMITMEN (PPK) PADA
RUMAH SAKIT JIWA PROVINSI BALI


Ir. I Komang Gede Ariawan, M.Kes
Pembina Tk. I (IV/b)
NIP. 19680611 [illegible] 1 026

NAMA GAMBAR	SKALA
POTONGAN A-A	1:25

JABATAN	NAMA	PARAF
Ketua Lembaga	I Wayan Rustiyasa, SE	
Ketua Pelaksana	Ida Bagus Kusumajaya, ST., MT	
Ketua Tim Teknis	Gede Surapta Pandu, ST	
Anggota	I Gusti Ngurah Andika, ST	
Anggota	I Gusti Ngurah Gde Wirananda Trisnuta, ST	
Anggota	I Gusti Putu Parthasatya	
Anggota	I Gusti Ngurah Sukma Yudha, ST	
Anggota	I Gusti Putu Oka Tenaya, ST	
Drafter	I Made Rian Jhona Sumiyasa, ST	
	Putu Ayu Ika Kusumadewi, S.Ars	
Konsultan	Putu Gede Pranta Sanjaya, S.Ars	
	Ketut Agung Ady Cahya Wijaya	
No. Urut	Kode Lokasi	Kode Jenis
123	452	ARS

PENYEDIA JASA PERENCANA
PT. KENCANA ADHI KARMA

Ir. RP. Gede Wiro Sukrawan
Direktur

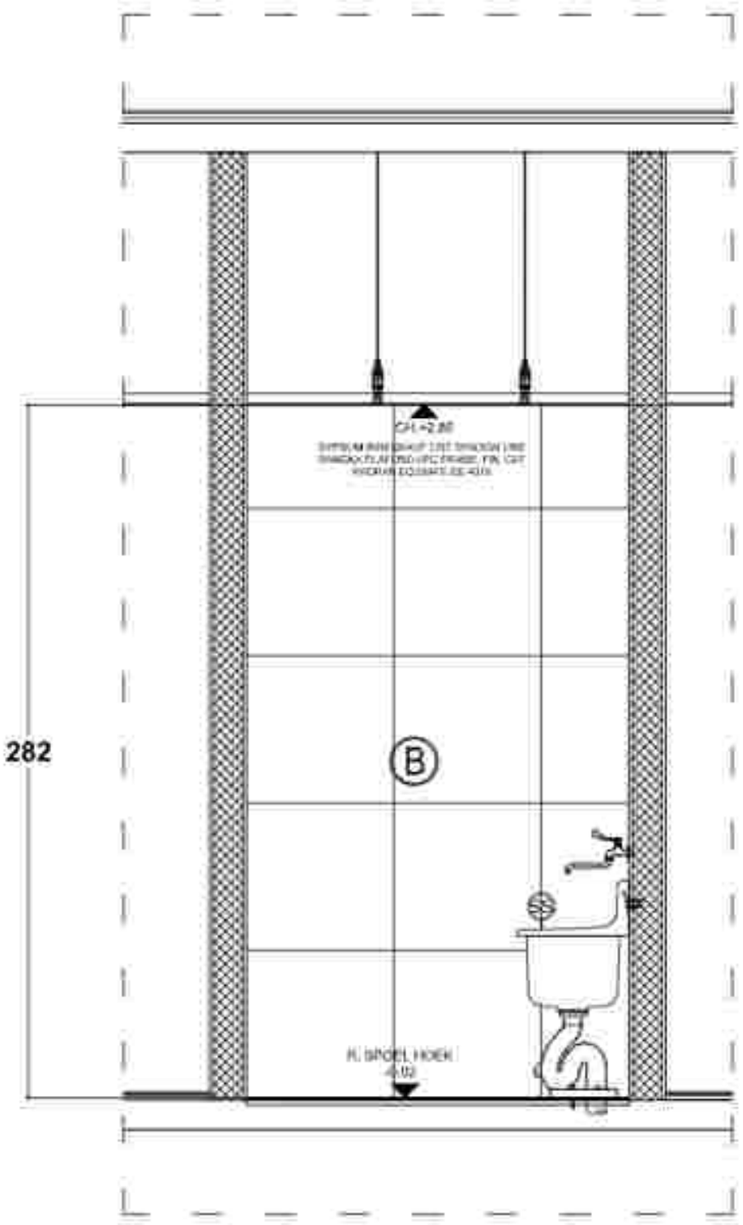

POTONGAN B-B
SKALA 1 : 25

PEKERJAAN
PERENCANAAN PEMBANGUNAN REHABILITASI NAPZA

LOKASI
JL. KOKEMBA YUDHA NO. 26
KABUPATEN BANGLI - BALI

TAHUN ANGGARAN
2023

NO.	CATATAN	PARAF

DIBUAT / DIGAMBARKAN OLEH
PT. [illegible]
RUMAH SAKIT JIWA PROVINSI BALI

dr. I [illegible]
Pembina Utama Madya (IV/e)
NIP. [illegible]

DIPERIKSA OLEH
PEJABAT PEMBUAT KOMITMEN (PPK) PADA
RUMAH SAKIT JIWA PROVINSI BALI


dr. I Komang Gede Ary Sujendra, M.Kes
Pembina (IV/a)
NIP. 19680911 [illegible] 1 026

NAMA GAMBAR	SKALA
POTONGAN B-B	1:25

JABATAN	NAMA	PARAF
Ketua Lapangan	[illegible]	
Ahli Arsitektur	[illegible]	
Ahli T. Sipil / Struktur	[illegible]	
Ahli Elektrikal	[illegible]	
Ahli Mekanikal	[illegible]	
Ahli Cost Estimate	[illegible]	
Ahli Sanitasi / Lansekap	[illegible]	
Ahli K3	[illegible]	
Drafter	[illegible]	
	[illegible]	
Surveyor	[illegible]	
	[illegible]	
NO. GBR	[illegible]	[illegible]
1:24	[illegible]	[illegible]


PERENCANA
PT. KENCANA ADHI KARMA

Ir. RP. Gede Wahyu Sukrawan
Direktur

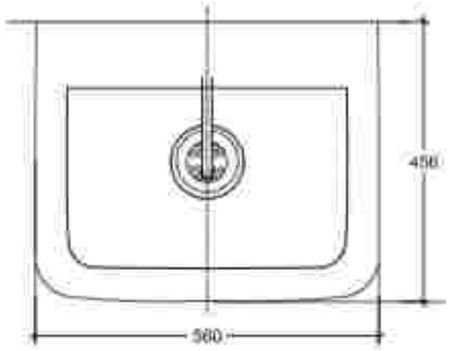


DENAH

SKALA 1 : 10

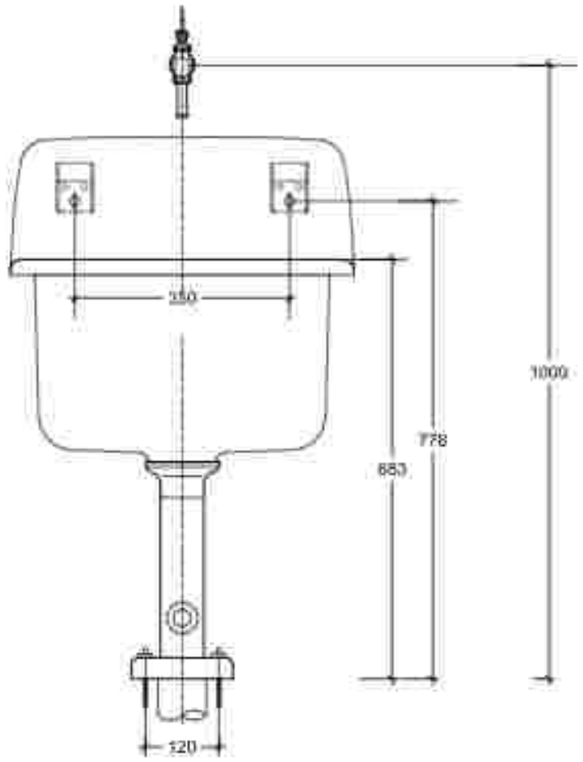

TAMPAK DEPAN

SKALA 1 : 10

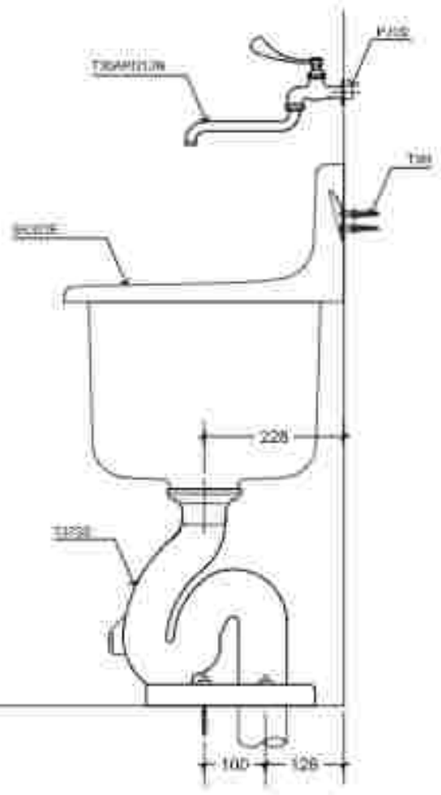

TAMPAK SAMPING

SKALA 1 : 10

DETAIL SERVICE SINK TOTO TYPE SK322E

SKALA 1 : 10

PEMERINTAH PROVINSI BALI
DINAS KESEHATAN
RUMAH SAKIT JIWA

PEKERJAAN
PERENCANAAN PEMBANGUNAN REHABILITASI NAPZA

LOKASI:
Jl. KESEHATAN NO. 26
KABUPATEN BANGLI - BALI

Tahun Anggaran
2023

NO.	CATATAN	PARAF

PEJABAT PEMBUAT KOMITMEN (PPK) PADA
RUMAH SAKIT JIWA PROVINSI BALI


dr. I Komang Gede Purnawinadi, M.Kes
Pembina Tk. I (IV/b)
NIP. 196809111999031 006

NAMA GAMBAR	SKALA
DETAIL SERVICE SINK	1:10


JABATAN	NAMA	PARAF
Ketua Lembaga	I Wayan Kusnia, ST	
Anggota	Ida Bagus Kusuma Adi, ST, MT	
Anggota	Gede Surya Parta, ST	
Anggota	I Gusti Ngurah Ardika, ST	
Anggota	I Gusti Ngurah Ary Mahendra Yudha, ST	
Anggota	I Gusti Putu Harsana	
Anggota	I Gusti Nyoman Sudiana, ST	
Anggota	I Gusti Putu Oka Tenaya, ST	
Drafter	I Made Rian Wisma Sungga, ST	
	Putu Ayuni Ary Cahaya Wijaya	
Estimator	Putu Gede Priana Santosa, S.Ars	
	Ni Nyoman Ayuni Ary Cahaya Wijaya	
NO. USB	SK_U3A	SCALE 1:10
125	A3	A4/A3

PT. KENCANA ADHI KARMA


Ir. RP. Gede Made Sukrawa
Direktur

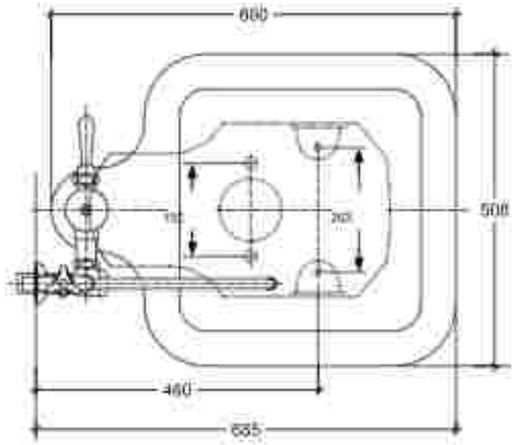

DENAH

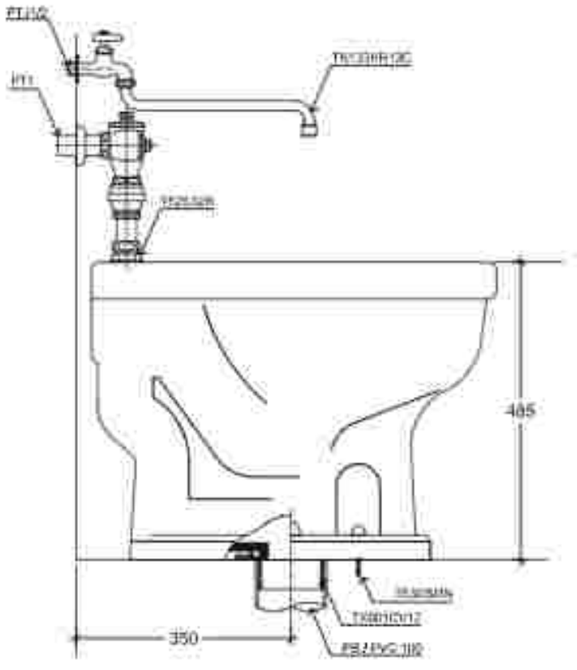

TAMPAK DEPAN

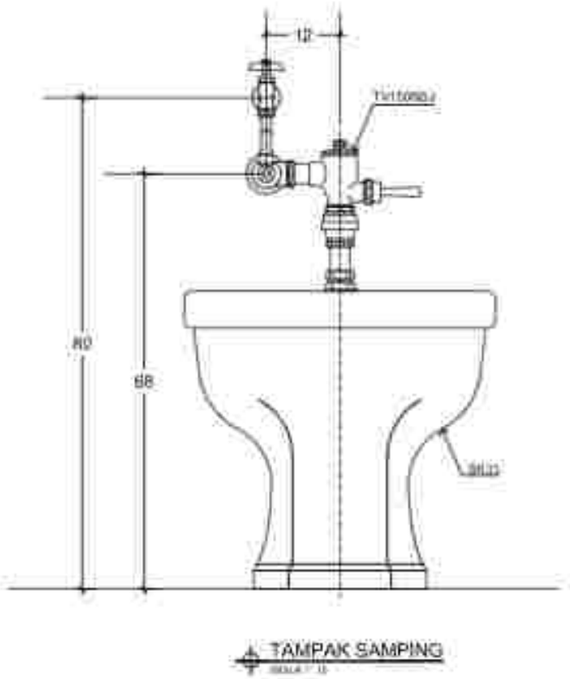

TAMPAK SAMPING

DETAIL SLOP SINK TOTO TYPE SK33

SKALA 1 : 10

PEKERJAAN
PERENCANAAN PEMBANGUNAN REHABILITASI NAPZA

LOKASI:
JL. KOMODO YUDHA NO. 26
KABUPATEN BANGLI - BALI

Tanda tangan/Nama
2023

NO.	CATATAN	PARAF

DIBUAT OLEH/DIGAMBAR OLEH:
PT. [illegible]
RUMAH SAKIT JIWA PROVINSI BALI

dr. I [illegible]
Pembina Utama Muda
NIP. [illegible]

MENGETAHUI/MENYETUJUI
PEJABAT PEMBUAT KOMITMEN (PPK) PADA
RUMAH SAKIT JIWA PROVINSI BALI

dr. I Komang Gede Rudi Kurniawan, M.Kes
Pembina TK. I/IV.c
NIP. 19880911 [illegible] 1 006

NAMA GAMBAR	SKALA
DETAIL SLOOP SINK	1:10

JABATAN	NAMA	PARAF
Team Leader	[illegible]	
Ahli Arsitektur	[illegible]	
Ahli T. Sipil / Struktur	[illegible]	
Ahli Elektrikal	[illegible]	
Ahli Mekanikal	[illegible]	
Ahli Tata Lingkungan	[illegible]	
Ahli Sanitasi / Interior	[illegible]	
Ahli K3	[illegible]	
Drafter	[illegible]	
Surveyor	[illegible]	
TKD 1000	[illegible]	
1:20	[illegible]	

PERENCANA
PT. KENCANA ADHI KARMA

Ir. [illegible]
Direktur

RENCANA PENEMPATAN TOILET
LT 1 GEDUNG A

SKALA 1 : 225

PEKERJAAN
PERENCANAAN PEMBANGUNAN REHABILITASI NAPZA

LOKASI:
JL. KOMLEKS KODIM NO. 35
KABUPATEN BANGLI - BALI

TAHUN ANGGARAN
2023

NO.	KETERANGAN	TANGGAL

SEKRETARIS DIREKTORAT
PPK DIREKTUR
RUMAH SAKIT JIWA PROVINSI BALI

(Ir. I Gusti Ngurah Agung Wiryawan, M.Si)
Pembina Utama Madya (IV/d)
NIP. 196503171993031008

PEJABAT PEMBUAT KOMITMEN (PPK) PADA
RUMAH SAKIT JIWA PROVINSI BALI


(Ir. I Komang Gede Sujana Manuaba, M.Kes.)
Pembina (IV/a)
NIP. 196808171993031008

NAMA GAMBAR	SKALA
RENCANA PENEMPATAN TOILET LT 1	1:225

JABATAN	NAMA	PARAF
Team Leader	I Wayan Kusnan, ST	
Ahli Arsitektur	Ida Bagus Kusumajaya, ST, MT	
Ahli T. Sipil / Struktur	Gede Surapta Partha, ST	
Ahli Elektrikal	I Gusti Ngurah Andika, ST	
Ahli Mekanikal	I Gusti Ngurah Gde Mahendra Yudhistira, ST	
Ahli Cost Estimate	I Gusti Putu Harbawan	
Ahli Sanitasi Lainnya	I Gusti Nyoman Lanang, ST	
Ahli K3	I Gusti Putu Oka Tenaya, ST	
Drafter	I Made Rian Wisma Sanjaya, ST	
	Putu Gede Pranata Sampurna, S.Ars	
Surveyor	Putu Agung Ardy Cahya Wibawa	
NO. GAR	NB. GAR	
127	A02	ARS

PT. KENCANA ADITI KARMA

Ir. RP Gede Wiro Sukraeni
Direktur

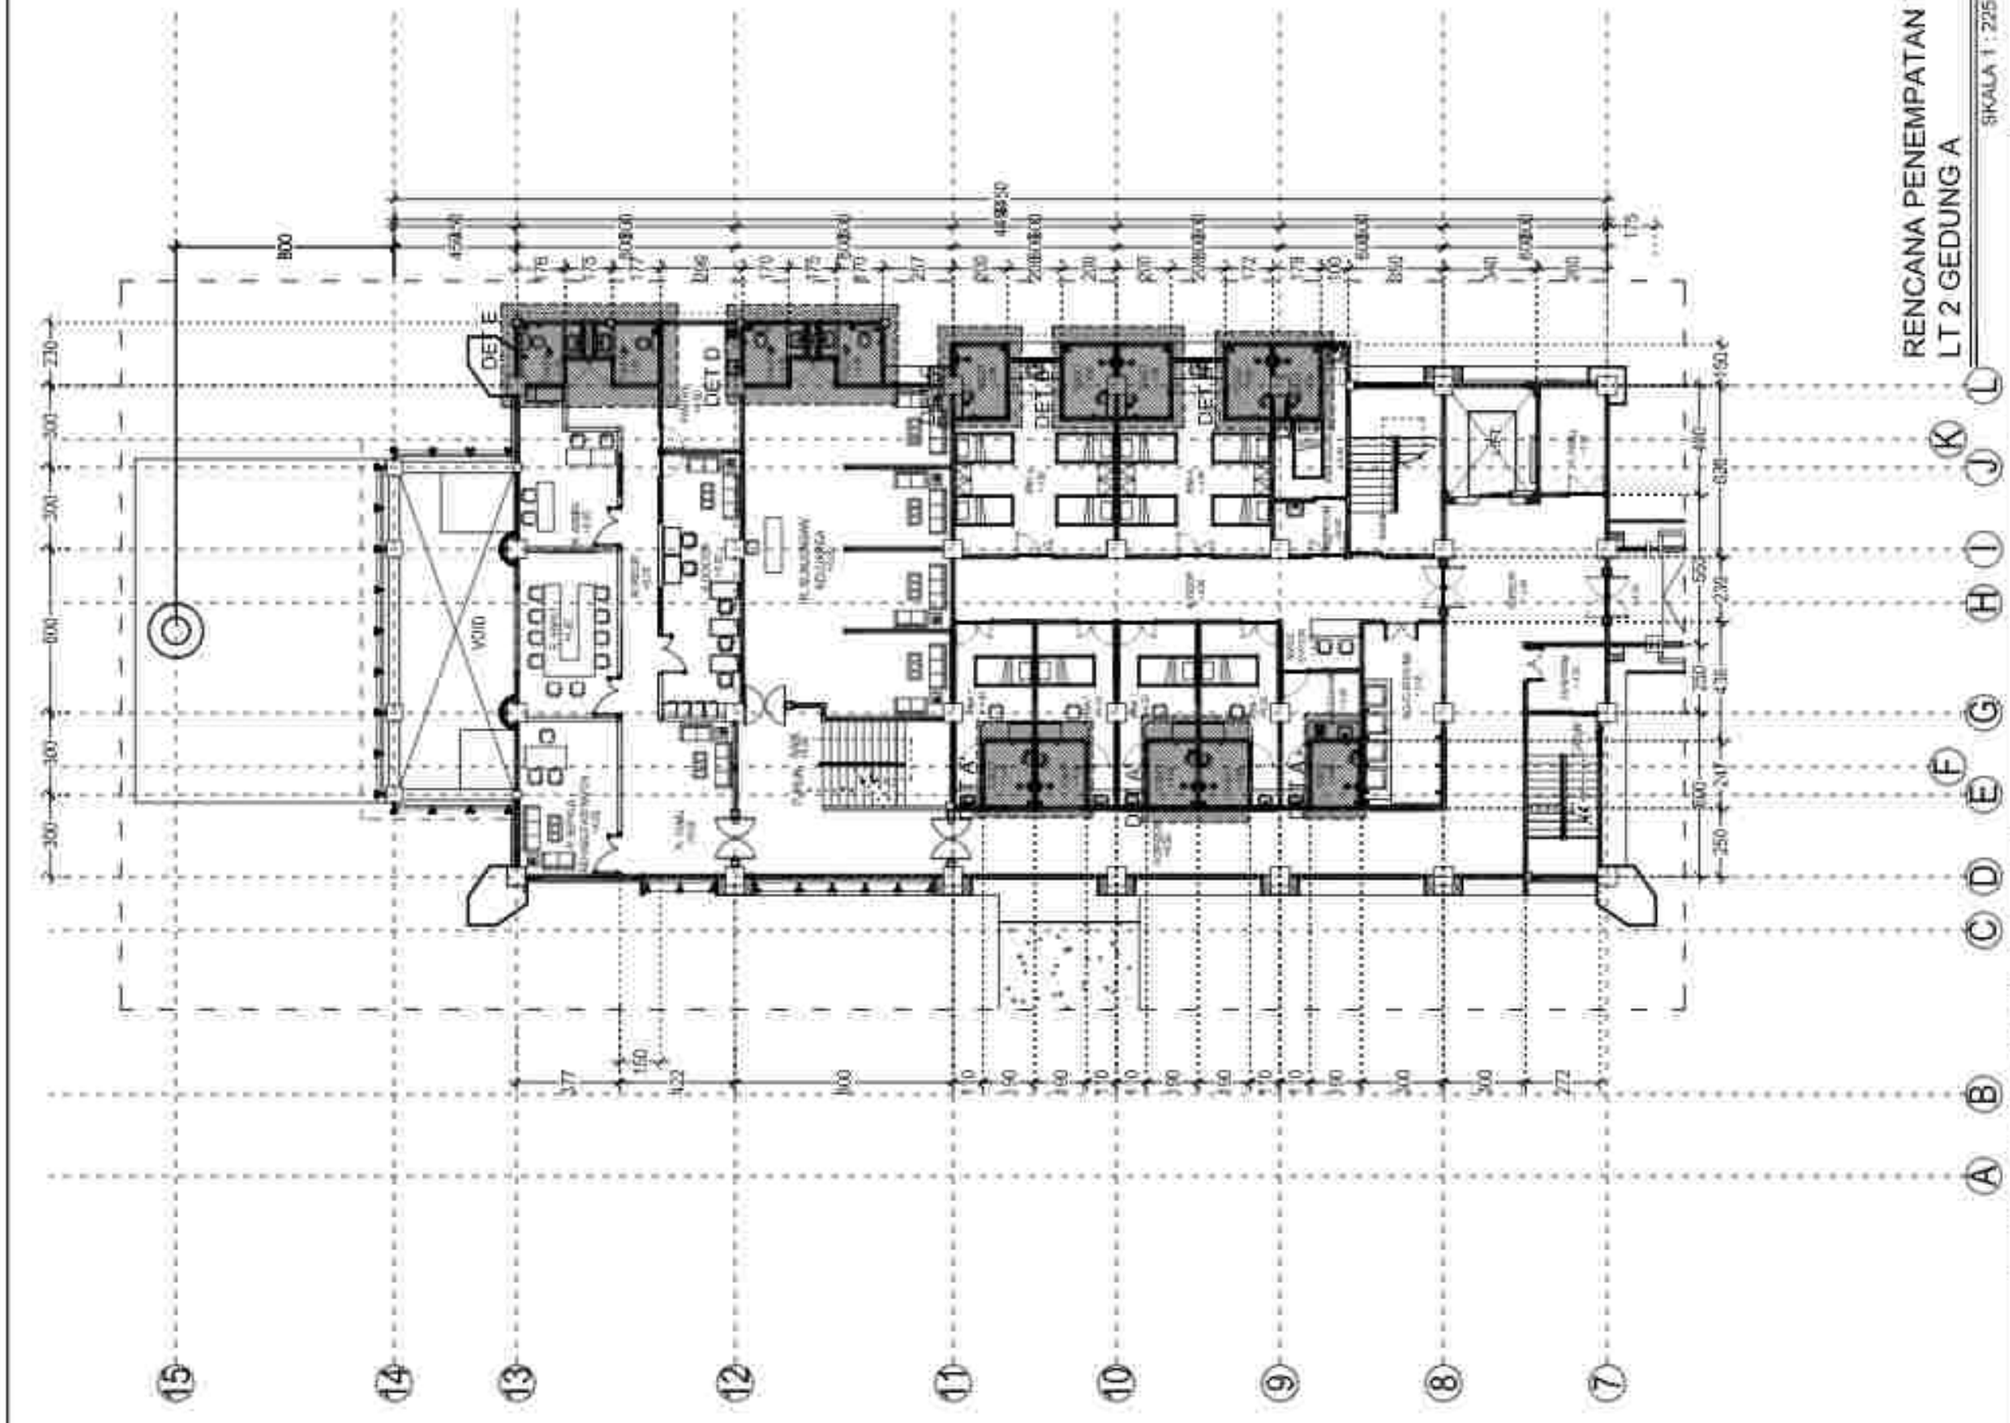

PEKERJAAN
PERENCANAAN PEMBANGUNAN REHABILITASI NAPZA

LOKASI
JL. KOMJEN PUDAK NO. 39
KABUPATEN BANGLI - BALI

TAHUN ANGGARAN
2023

NO.	KETERANGAN	TANGGAL

KEPALA BALAI/UPT/UPTD
PPK DAERAH/UPT
RUMAH SAKIT JIWA PROVINSI BALI

Ir. I Komang Gede Rudi Arsawan, M.Ku
Pembina Tk. I
NIP. 19690817 199903 1 003

PEJABAT PEMBUAT KOMITMEN (PPK) PADA
RUMAH SAKIT JIWA PROVINSI BALI

Ir. I Komang Gede Rudi Arsawan, M.Ku
Pembina Tk. I
NIP. 19690817 199903 1 003

NAMA GAMBAR	SKALA
RENCANA PENEMPATAN TOILET LT 2	1:225


JABATAN	NAMA	PARAF
Team Leader	I Wayan Rudiyat, ST	
Arsitektur	Ida Bagus Kusumajaya, ST, MT	
Ahli T. Struktur	Made Sangka Putra, ST	
Ahli Elektrikal	I Gusti Ngurah Ardika, ST	
Ahli Mekanikal	I Gusti Ngurah Ary Mahendra Yudhiswara, ST	
Ahli Cost Estimate	I Gusti Putu Harlawan	
Ahli Geoteknik	I Gusti Manik, ST	
Ahli K3	I Gusti Putu Oka Tenaya, ST	
Drafter	I Made Rian Wisma Nugraha, ST	
	Putu Gede Pranata Sanjaya, S.Ars	
Surveyor	Putu Agung Ady Gunadi Wijaya	
No. Lbr	Sub. Lbr.	Kode Gbr.
1/24	A52	ARS

PERENCANA
PT. KENCANA ADHI KARMA

Ir. RP. Gede Wiro Sukraeni
Direktur

RENCANA PENEMPATAN TOILET
LT 3 GEDUNG A

SKALA 1 : 225

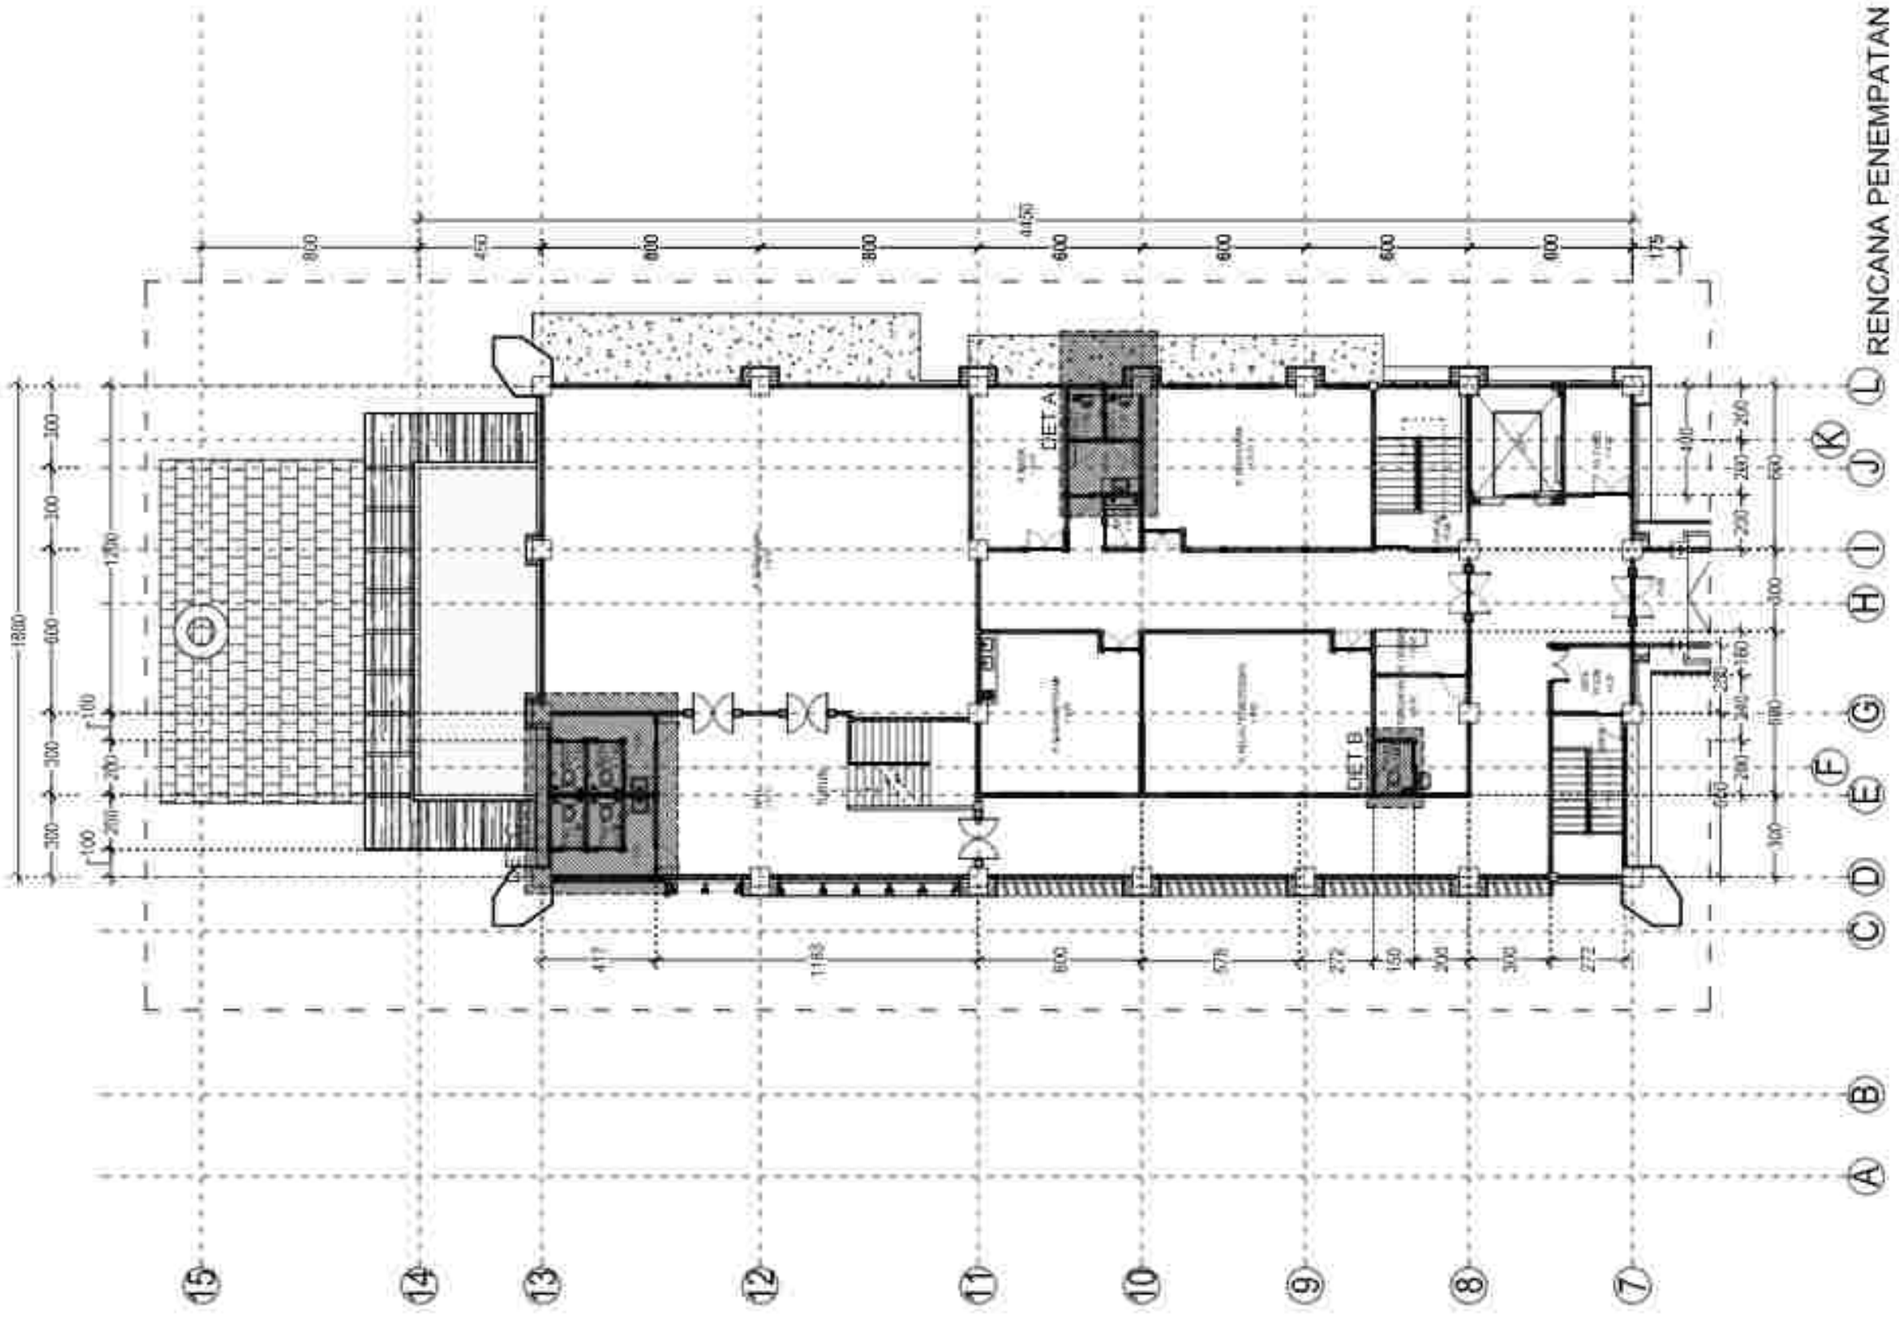

PERENCANAAN PEMBANGUNAN
REHABILITASI NAPZA

NO.	CATATAN	PARAF


PERIHAL PEMBERIAN KONSTRUKSI (PPK) PADA
RUMAH SAKIT JIWA PROVINSI BALI

NAMA GAMBAR	SKALA
RENCANA PENEMPATAN TOILET LT 3	1:225

JABATAN	NAMA	PARAF
Drafter		
Konsultan		
129	452	ARS

PT. KENCANA ADHI KARMA

Ir. RP. Sri Wiro Sukraeni
Direktris

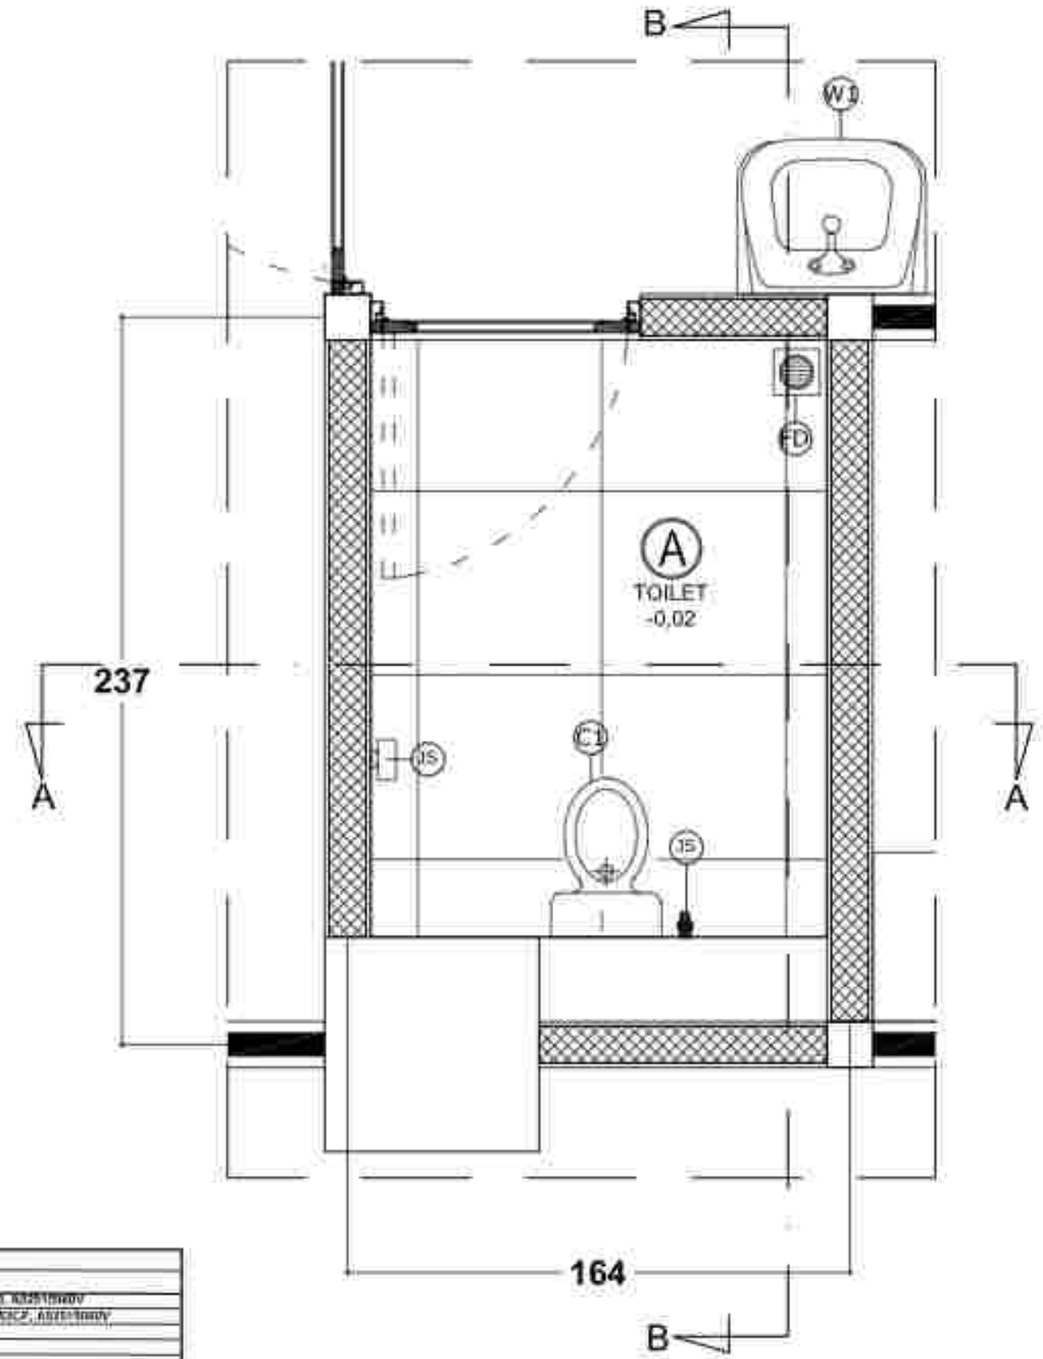

KODE	JENIS	KETERANGAN TYPE
C1	Closet	Roca, A342804000 A3210C2000, A3018E2003, A3251B400V
C2	Closet	Roca, A34724M000, A3040310H7, WBFT4084SCF, A3251B400V
SW	Shower	Roca, Shower tangan onder A5A2235C4N
SW1	Shower	Roca, A5A9158020
TS	Tempat Sabun	Roca, A817270001
GB	Grab Bar	Roca, A8147F3001
GB1	Grab Bar	Roca, A8150F3001
KA	Kran Air	Roca, ARABETICC0V
W	Washstel	Roca, A327907000, A3A429NC0V, WRFA3071ACF
W2	Washstel	Roca, A327670000, A3A778NC0V, WRFA3071ACF, A3281N0000
JS	Jet Shower	Roca, A5B9138B2V
FD	Floor Drain	Roca, alternatif floor drain A5A6029C00
PH	Paper Holder	Roca, A817121001
RB	Robe Hook	Roca, A817122001
HD	Hand Dryer	Roca, A817419001

KETERANGAN

NOTE NUMBER	PENJELASAN
1	
2	

DENAH TOILET A LANTAI 1

SKALA 1 : 20

PEKERJAAN
PERENCANAAN PEMBANGUNAN REHABILITASI NAPZA

LOKASI:
Jl. KUSUMA YUDHA NO. 39
KABUPATEN BANGLI - BALI

Tahun Anggaran
2023

NO.	CATATAN	PARAF

PEMILIK
PEMERINTAH KABUPATEN BANGLI
RUMAH SAKIT UMUM PROVINSI BALI

dr. I Komang Gede Ariawan, M.Kes
Pembina Utama Muda (IV/c)
NIP. 196806121999031006

PENGGUNA
PEJABAT PEMBUAT KOMITMEN (PPK) PADA
RUMAH SAKIT UMUM PROVINSI BALI


dr. I Komang Gede Ariawan, M.Kes
Pembina Utama Muda (IV/c)
NIP. 196806121999031006

NAMA GAMBAR	SKALA
DENAH TOILET A LANTAI 1	1:20

JABATAN	NAMA	PARAF
Dinas Kesehatan	I Wayan Kusuma, SE	
Kepala Bidang	Ida Bagus Kusumajaya, SE, MM	
PPK Pengadaan	I Gede Sugiarta Putra, ST	
PPK Pengawasan	I Gusti Ngurah Andika, ST	
PPK Perencana	I Gusti Ngurah Eka Mahendra Saputra, ST	
PPK Cost Estimate	I Gusti Putu Parwata	
PPK Struktur Teknisi	I Gede Mendhu, ST	
PPK K3	I Made Pasa Oka Tarma, ST	
Drafter	I Made Rasa Wisma Rumaja, ST	
	Putu Lintang Saputra, S.Ars	
Ilustrator	Putu Gede Pradna Santosa, S.Ars	
	Gusti Agung Ayu Cahaya Wijaya	
TEC 1000	DB 1000	ACOUSTIC 2000
130	450	A355

PELAKSANA PEKERJAAN
PT. KENCANA ADHI KARMA

Ir. RP. Gede Wahyu Sukrawan
Direktur

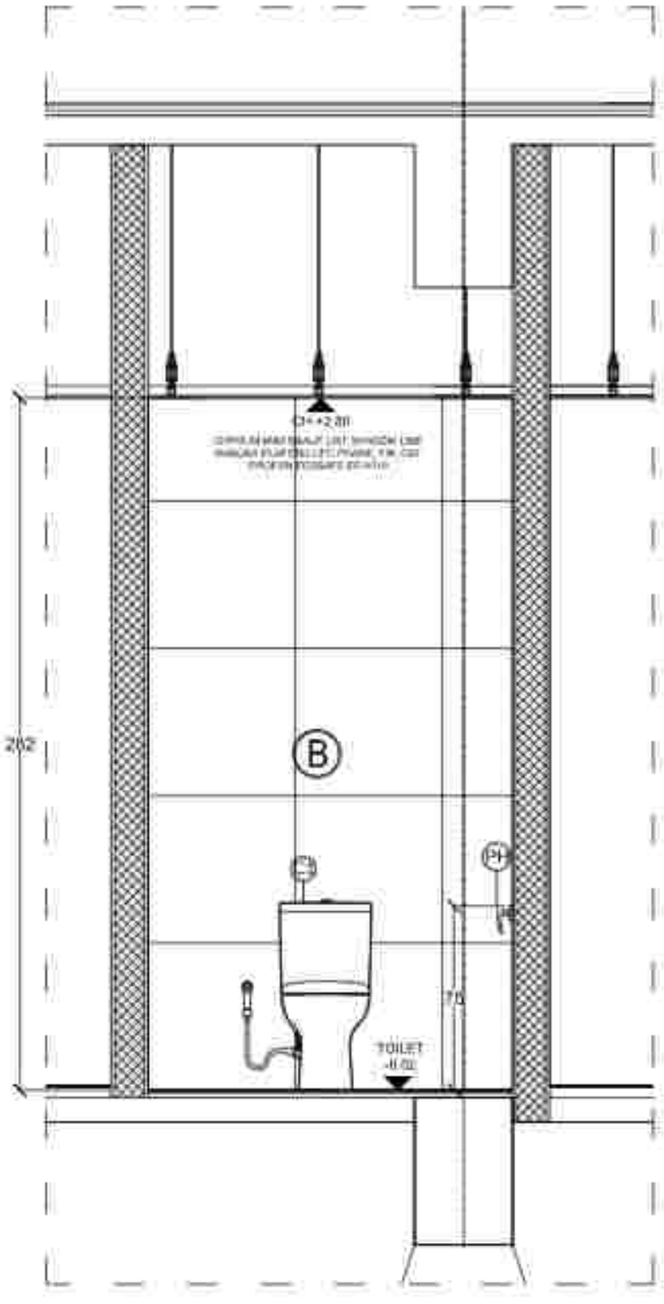

POTONGAN A-A

SKALA 1 : 25

PEKERJAAN
PERENCANAAN PEMBANGUNAN REHABILITASI NAPZA

LOKASI
JL. KOKOSAN YUDHA NO. 26
KABUPATEN BANGLI - BALI

TAHUN ANGGARAN
2023

NO.	CATATAN	PARAF

PEMILIK
PEMERINTAH PROVINSI BALI
RUMAH SAKIT JIWA PROVINSI BALI

dr. I Komalita Dewi Adhi Kusumawati, M. Kes
Pembina Utama Madya (IV/d)
NIP. 196806111998032 1 006

PENGGUNA
PEJABAT PEMBUAT KOMITMEN (PPK) PADA
RUMAH SAKIT JIWA PROVINSI BALI


dr. I Komalita Dewi Adhi Kusumawati, M.Kes
Pembina Utama Madya (IV/d)
NIP. 196806111998032 1 006

NAMA GAMBAR	SKALA
POTONGAN A-A	1:25

JABATAN	NAMA	PARAF
Ketua Lembaga	I Wayan Kusuma, ST.	
Ketua Bidang	Ida Bagus Kusuma Adi, ST.	
Ketua Tim Teknis	Made Sudipta Putra, ST.	
Anggota	I Gusti Ngurah Ardika, ST.	
Anggota	I Gusti Ngurah Ary Wirawan Saputra, ST.	
Anggota	I Gusti Putu Partawan	
Anggota	I Gusti Nyoman Adi, ST.	
Anggota	I Gusti Putu Oka Tarma, ST.	
Drafter	I Made Rian Wisma Sungga, ST.	
	Putu Ayu Ika Kusuma, ST.	
Surveyor	Putu Gede Pradnya Sentana, S.Ars.	
	I Gusti Ngurah Ary Gunadi Wijaya	
No. Urut	Isi Urut	Kode Gbr.
1/21	A02	ARS

PENYEDIA JASA PERENCANA
PT. KENCANA ADHI KARMA

Ir. RP. Gede Ngurah Sukrawan
Direktur

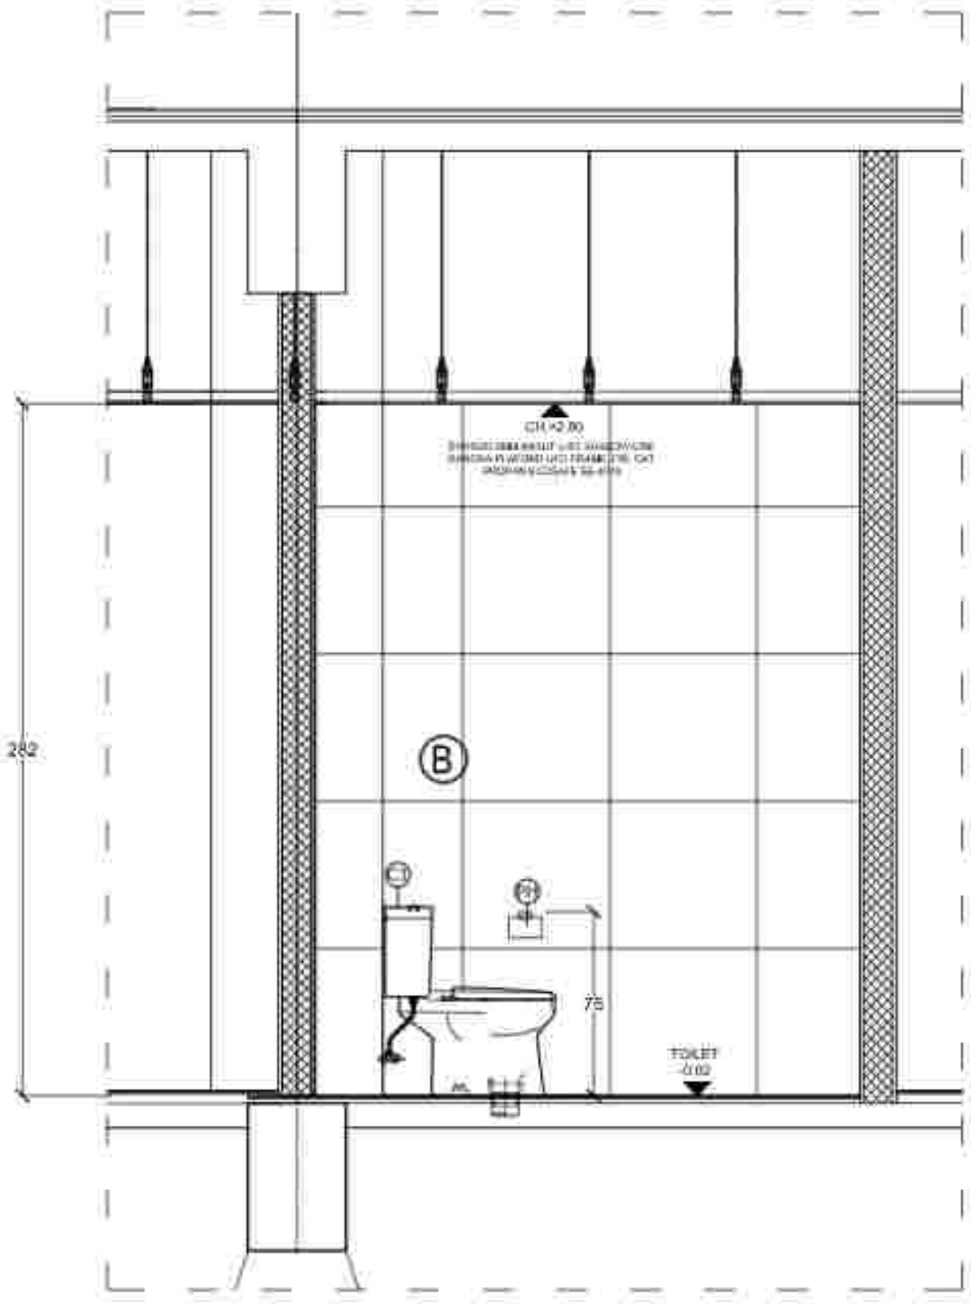

POTONGAN B-B
SKALA 1 : 25

PEKERJAAN
PERENCANAAN PEMBANGUNAN REHABILITASI NAPZA

LOKASI
JL. KOMODO YUDHA NO. 26
KABUPATEN BANGLI - BALI

TAHUN ANGGARAN
2023

NO.	CATATAN	PARAF

UNTUK PENGESAHAN
PT. [illegible]
RUMAH SAKIT JIWA PROVINSI BALI

dr. [illegible]
Pembina Utama Muda (IV/c)
NIP. [illegible]

MENGETAHUI
PEJABAT PEMBUAT KOMITMEN (PPK) PADA
RUMAH SAKIT JIWA PROVINSI BALI


Dr. I Komang Gede [illegible], M.Kes
Pembina (IV/a)
NIP. [illegible]

NAMA GAMBAR	SKALA
POTONGAN B-B	1:25

JABATAN	NAMA	PARAF
[illegible]	[illegible]	
[illegible]	[illegible]	
[illegible]	[illegible]	
[illegible]	[illegible]	
[illegible]	[illegible]	
[illegible]	[illegible]	
[illegible]	[illegible]	
[illegible]	[illegible]	
Drafter	[illegible]	
	[illegible]	
Konsultan	[illegible]	
	[illegible]	
[illegible]	[illegible]	[illegible]
[illegible]	[illegible]	ARS

KONSULTAN PERENCANA
PT. KENCANA ADHI KARMA

Ir. RP. Gede Wiro Sukrawa
Direktur

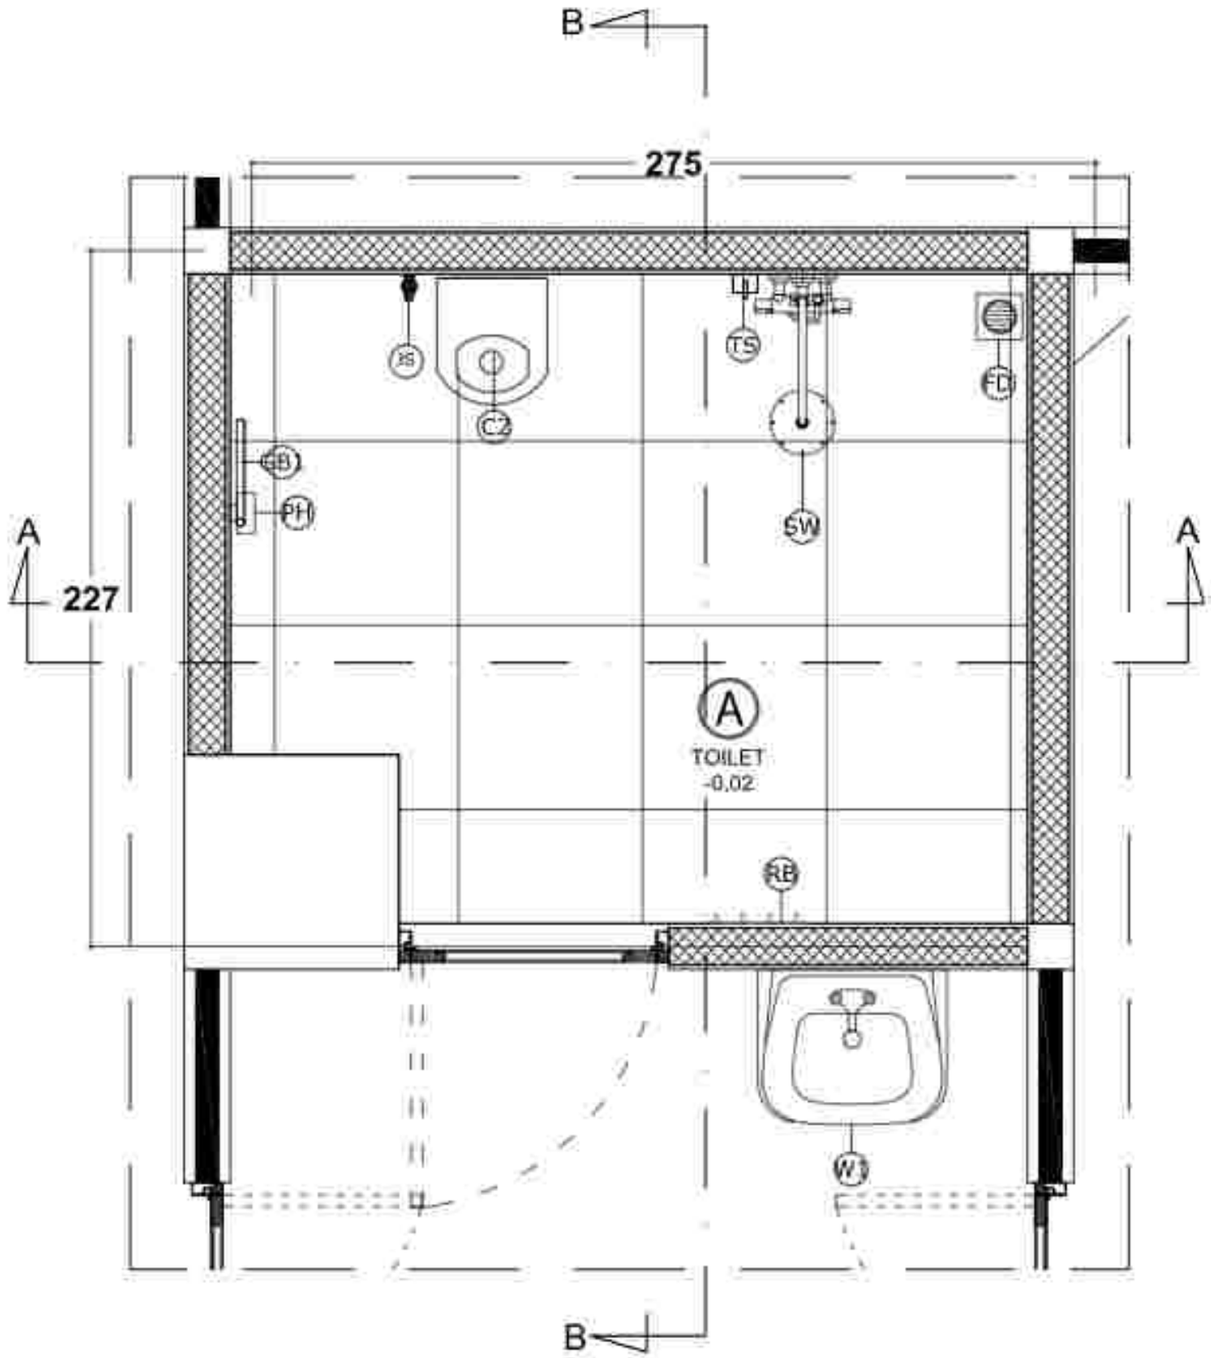

KODE	JENIS	KETERANGAN TYPE
C1	Closet	Roca, A342804000 A3210C2000, A3018E2003, A3251B000
C2	Closet	Roca, A34724B000, A3040310P, WBP40845CP, A3251B000
SW	Shower	Roca, Shower tangan onder A5A2230C0N
SW1	Shower	Roca, A5A9218B20N
TS	Tempat Sabun	Roca, A817728001
GB	Grab Bar	Roca, A816703001
GB1	Grab Bar	Roca, A8162B3001
RA	Kran AP	Roca, A5A9BT1C0N
W	Westafel	Roca, A327907000, A5A429NC0N, WRFA3071ACP
W2	Westafel	Roca, A327470000, A5A179NC0N, WRFA3071ACP, A3281B0000
JS	Jet Shower	Roca, A5B9138B2N
FD	Floor Drain	Roca, decorum floor drain A5A6029C00
PH	Paper Holder	Roca, A817121001
RB	Robe Hook	Roca, A817122001
HD	Hand Dryer	Roca, A817419001

KETERANGAN

NOMOR GAMBAR	PERUBAHAN
1	
2	

DENAH TOILET B LANTAI 1

SKALA 1 : 20

PEKERJAAN
PERENCANAAN PEMBANGUNAN REHABILITASI NAPZA

LOKASI:
JL. KOMODO YUDHA NO. 26
KABUPATEN BANGLI - BALI

Tahun Anggaran
2023

NO.	KETERANGAN	PARAF

PEJABAT PEMBUAT KOMITMEN (PPK) PADA
RUMAH SAKIT JIWA PROVINSI BALI


dr. I Komang Gede Purnawinadi, M.Kes
Pembina Tk. I (IV/b)
NIP. 196809111999031 006

NAMA GAMBAR	SKALA
DENAH TOILET B LANTAI 1	1:20

JABATAN	NAMA	PARAF
Dinas Kesehatan	I Wayan Kusuma, SE	
PPK	dr. Ni Komang Ayu Sri Wahyuni, Sp. KJ	
Ass 1 Pengadaan	I Gede Sandya Parta, ST	
Ass Perencana	I Gusti Ngurah Andika, ST	
Ass Pengawas	I Gusti Ngurah Ary Wirawan Saputra, ST	
Ass Cost Estimator	I Gusti Putu Harlawan	
Ass Spesialis Interior	I Gede Mendhu, ST	
Ass K3	I Gusti Putu Oka Tarma, ST	
Drafter	I Made Rian Wisma Sungga, ST	
	Putu Ayu Ratih Kusumadewi, S.Ars	
Estimator	Putu Gede Pradna Santosa, S.Ars	
	Ni Made Ayumi Putri Cahaya Wijaya	
Tim Juru	Sdr. Juru	sesuai daftar
1:20	A2	A4/A3

PELAKSANA PEKERJAAN
PT. KENCANA ADHI KARMA

Ir. RP. Gede Wahyu Sukrawan
Direktur

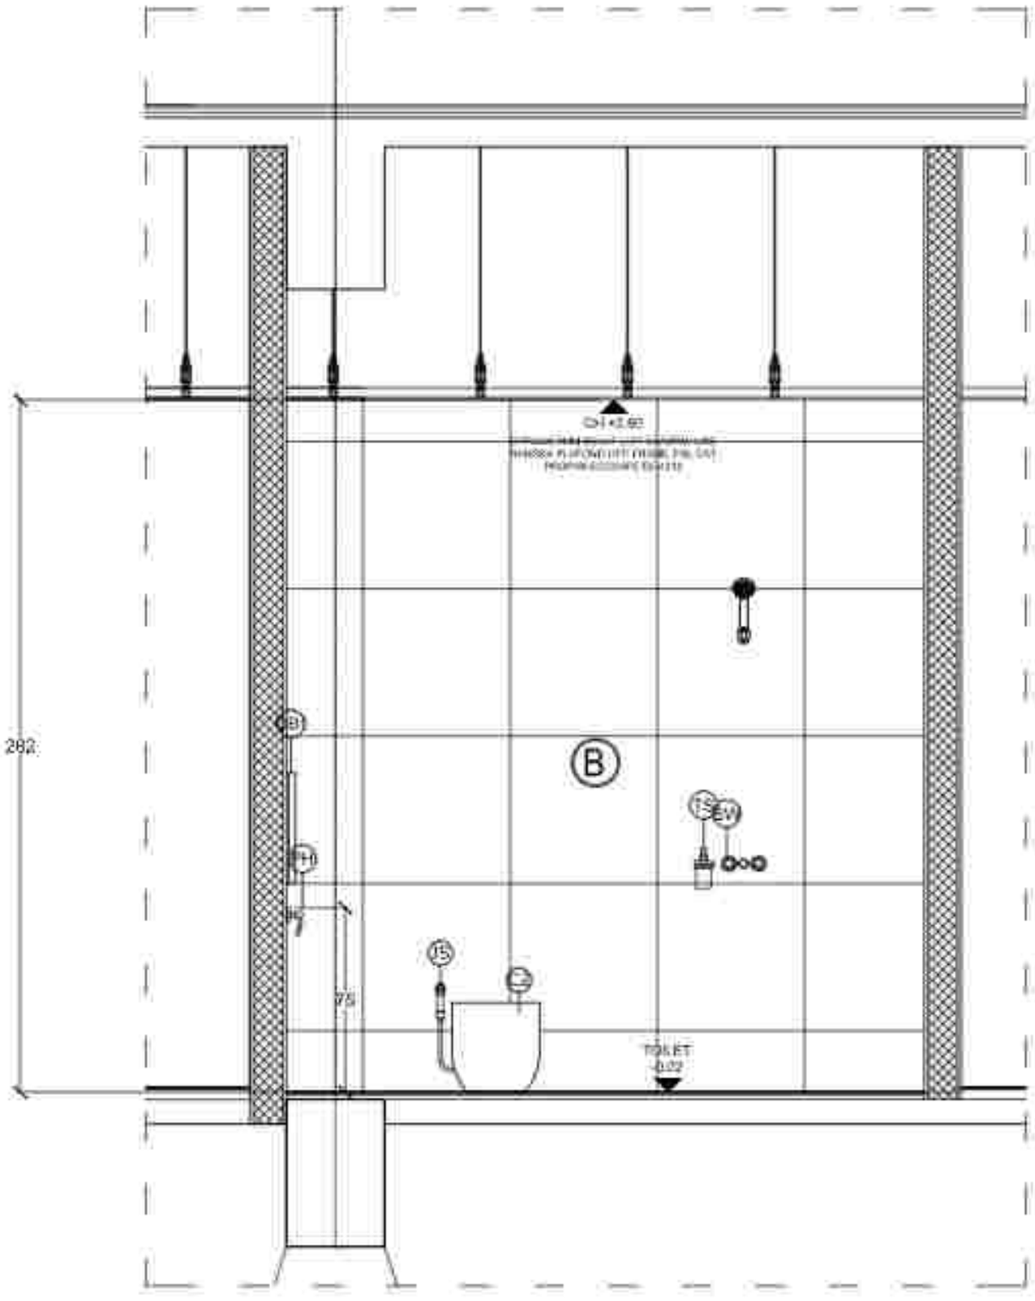

POTONGAN A-A
SKALA 1 : 25

PEKERJAAN
PERENCANAAN PEMBANGUNAN REHABILITASI NAPZA

LOKASI:
Jl. KOKOSAN YUDHA NO. 26
KABUPATEN BANGLI - BALI

TAHUN ANGGARAN
2023

NO.	CATATAN	PARAF

UNTUK PEKERJAAN
PEMBANGUNAN
RUMAH SAKIT JIWA PROVINSI BALI

dr. I Gusti Ngurah Sanjaya Wibawa, M. Biomed
Pembina Utama Muda (IV/c)
NIP. 196806021998031003

MENGETAHUI
PEJABAT PEMBUAT KOMITMEN (PPK) PADA
RUMAH SAKIT JIWA PROVINSI BALI


dr. I Komang Gede Purnawinadi, M.Kes
Pembina (IV/a)
NIP. 196808111999031006

NAMA GAMBAR	SKALA
POTONGAN A-A	1:25

JABATAN	NAMA	PARAF
Team Leader	I Wayan Kusnia, ST.	
Ahli Arsitektur	Ida Bagus Kusumajaya, ST., MT.	
Ahli T. Sipil Transportasi	Gede Sangkha Parta, ST.	
Ahli Arsitektur	I Gusti Ngurah Andika, ST.	
Ahli Struktur	I Gusti Ngurah Eka Mahendra Triatmaja, ST.	
Ahli Cost Estimate	I Gusti Putu Harlawan	
Ahli Sanitasi Lingkungan	I Gusti Nyoman Suryawan, ST.	
Ahli K3	I Gusti Putu Eka Tarma, ST.	
Drafter	I Made Rian Jhona Sungga, ST.	
	Putu Gede Pranata Sanjaya, S.Ars.	
Surveyor	Putu Agus Rio Gunadi Wijaya	
Tech. Lead	Ir. Ida Ayu Ketut Sri Widiyanti, MT.	
TIM	452	ARSI

PERENCANA
PT. KENCANA ADHI KARMA

Ir. Ida Bagus Wayan Sukrawan
Direktur

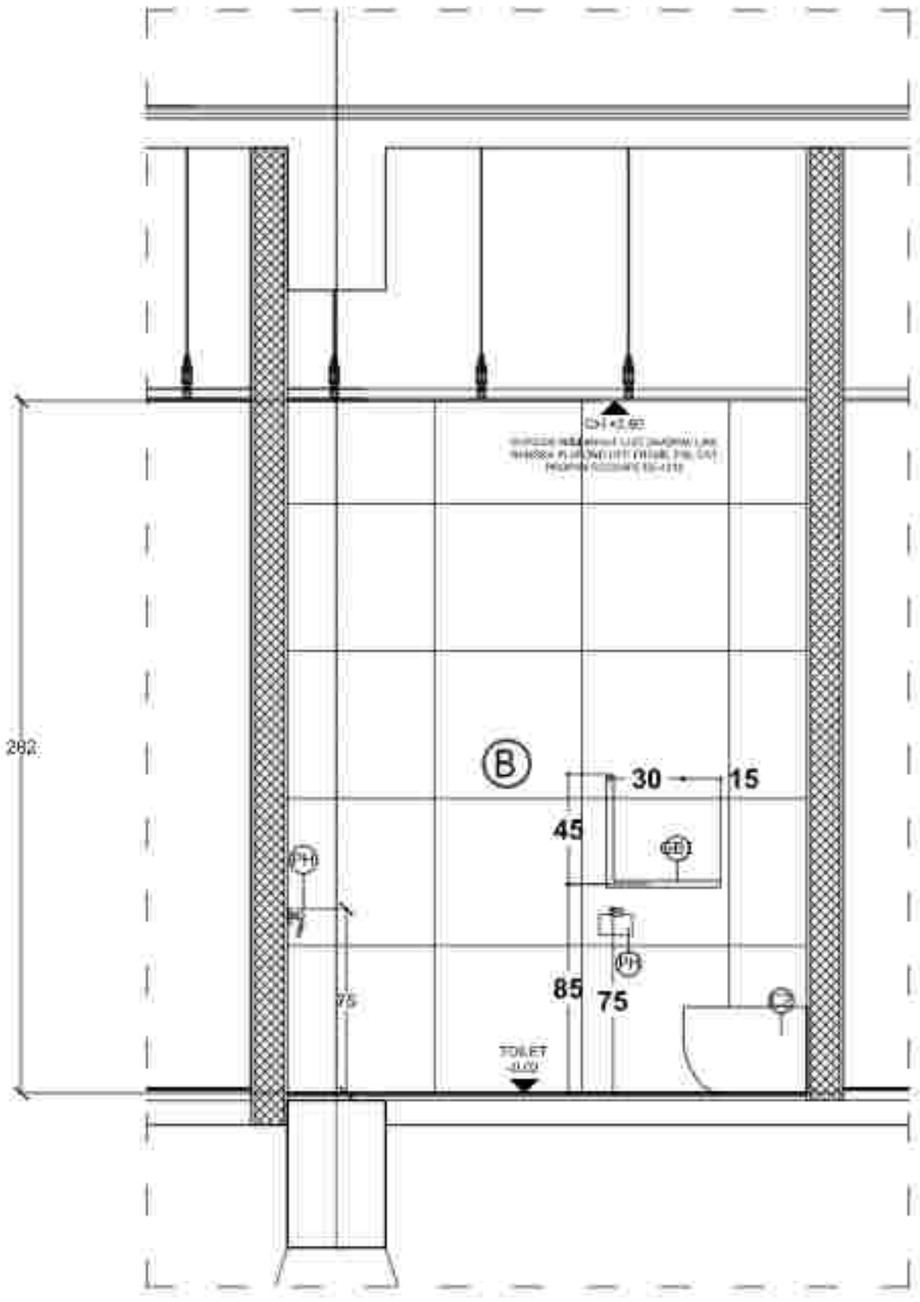

POTONGAN B-B
SKALA 1 : 25

PEKERJAAN
PERENCANAAN PEMBANGUNAN REHABILITASI NAPZA

LOKASI
Jl. KOKOSAN YUDHA NO. 26
KABUPATEN BANGLI - BALI

TAHUN ANGGARAN
2023

NO.	CATATAN	PARAF

PEJABAT PEMBUAT KOMITMEN (PPK) PADA
RUMAH SAKIT JIWA PROVINSI BALI


Ir. I Komang Gede Ariawan, M.Kes
Pembina Tk. I (IV/b)
NIP. 196806111993031 006

NAMA GAMBAR	SKALA
POTONGAN B-B	1:25

JABATAN	NAMA	PARAF
Ketua Lelang	I Wayan Kusnia, ST.	
Ahli Arsitektur	Ida Bagus Kusuma Jaya, ST., MT.	
Ahli T. Sipil Utama	Gede Surapta Putra, ST.	
Ahli Arsitektur	I Gusti Ngurah Andika, ST.	
Ahli Struktur	I Gusti Ngurah Gde Mahendra Yudhana, ST.	
Ahli Cost Estimate	I Gusti Putu Harbawan	
Ahli Struktur Utama	I Gusti Nyoman Suryawan, ST.	
Ahli K3	I Gusti Putu Oka Tenaya, ST.	
Drafter	I Made Rian Wahyu Nugraha, ST.	
	Putu Gede Pranata Sanjaya, S.Ars.	
Surveyor	Putu Agung Bisi Gamasa Wijaya	
Tim Lain	dll. Lain	sesuai SBU
135	412	ARS

PT. KENCANA ADHI KARMA

Ir. RP. Gede Wiro Sukraeni
Direktur

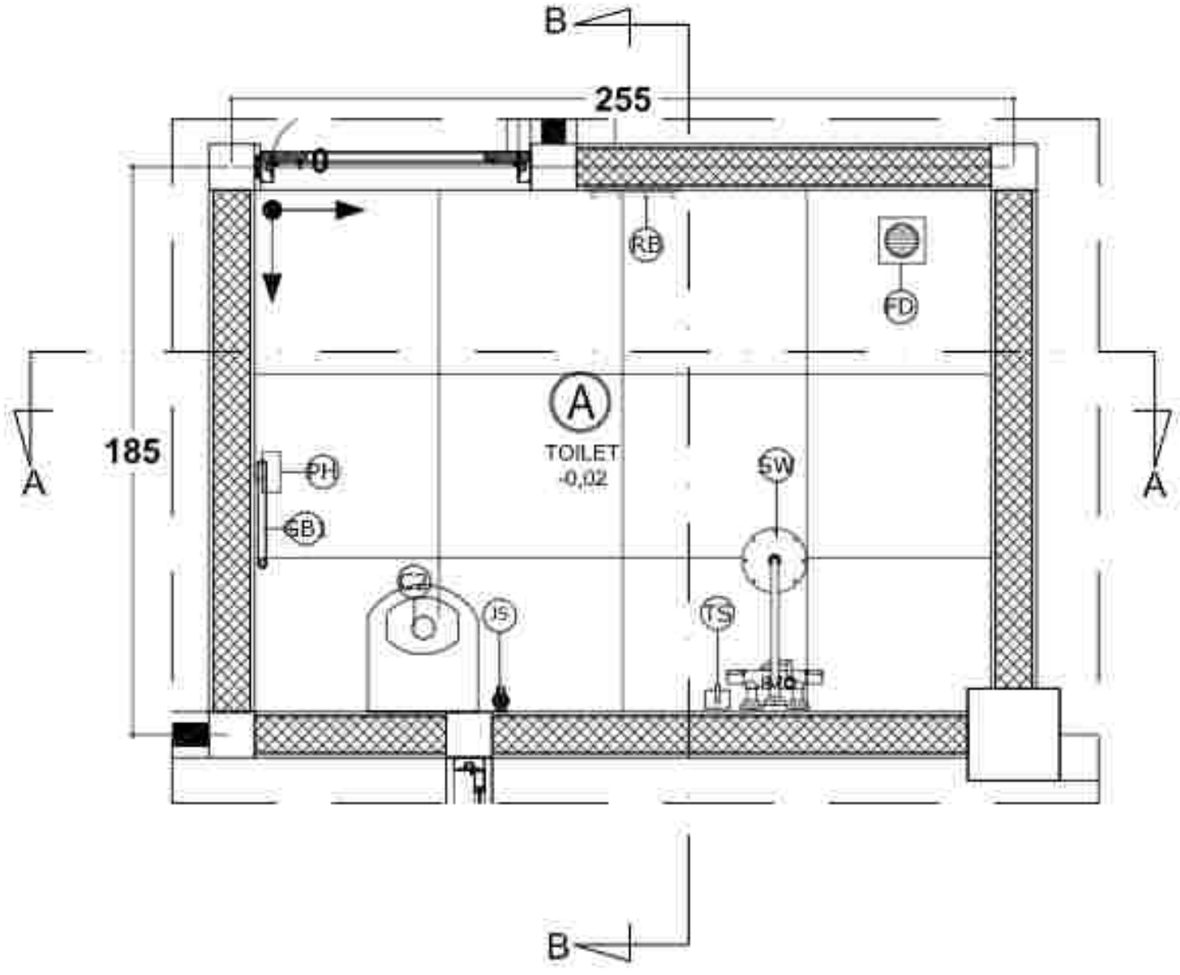

KETERANGAN		
KODE	JENIS	TYPE
C1	Closet	Roca, A342604000 A3419C000 A3419C200 A3419C2003 A3421B000
C2	Closet	Roca, A34724M000 A3404311G7 WBFT40664SCF, A3421B000
SW	Shower	Roca, Shower tangan onder A5A2226C0N
SW1	Shower	Roca, A5A9C3B00N
TS	Tempat Sabun	Roca, A817725001
GB	Grab Bar	Roca, A8167250001
GB3	Grab Bar	Roca, A8167230001
KA	Kran Air	Roca, A5A3571C0N
WI	Washtafel	Roca, A327970400 A3A428NC0W WRFA3971 4CF
WJ	Washtafel	Roca, A327670400 A3A778NC0W WRFA3977 4CF A32611N000
JS	Jet Shower	Roca, A3B9138E7V
FD	Floor Drain	Roca, decorative floor drain A5A6029C00
PH	Paper Holder	Roca, A817121001
RE	Robe Hook	Roca, A817123001
HD	Hand Dryer	Roca, A817419001

KETERANGAN	
NOTE NUMBER	PENJELASAN
①	[illegible]
②	[illegible]

DENAH TOILET C LANTAI 1

SKALA 1 : 20

PROPOSAL
PERENCANAAN PEMBANGUNAN REHABILITASI NAPZA

JLN/WIL:
Jl. KUSUMA YUDHA NO. 39
KABUPATEN BANGLI / BALI

Tanda tangan/Nama:
2023

NO.	CATATAN	PARAF

[illegible]
PEJABAT PEMBUAT KOMITMEN (PPK) PADA
RUMAH SAKIT JIWA PROVINSI BALI

[illegible]


NAMA GAMBAR	SKALA
DENAH TOILET C LANTAI 1	1:20

JABATAN	NAMA	PARAF
[illegible]		

NO. GAR	402	ARS

PT. KENCANA ADHI KARMA

Ir. RP. Gede Wiro Sukraeni
Direktris

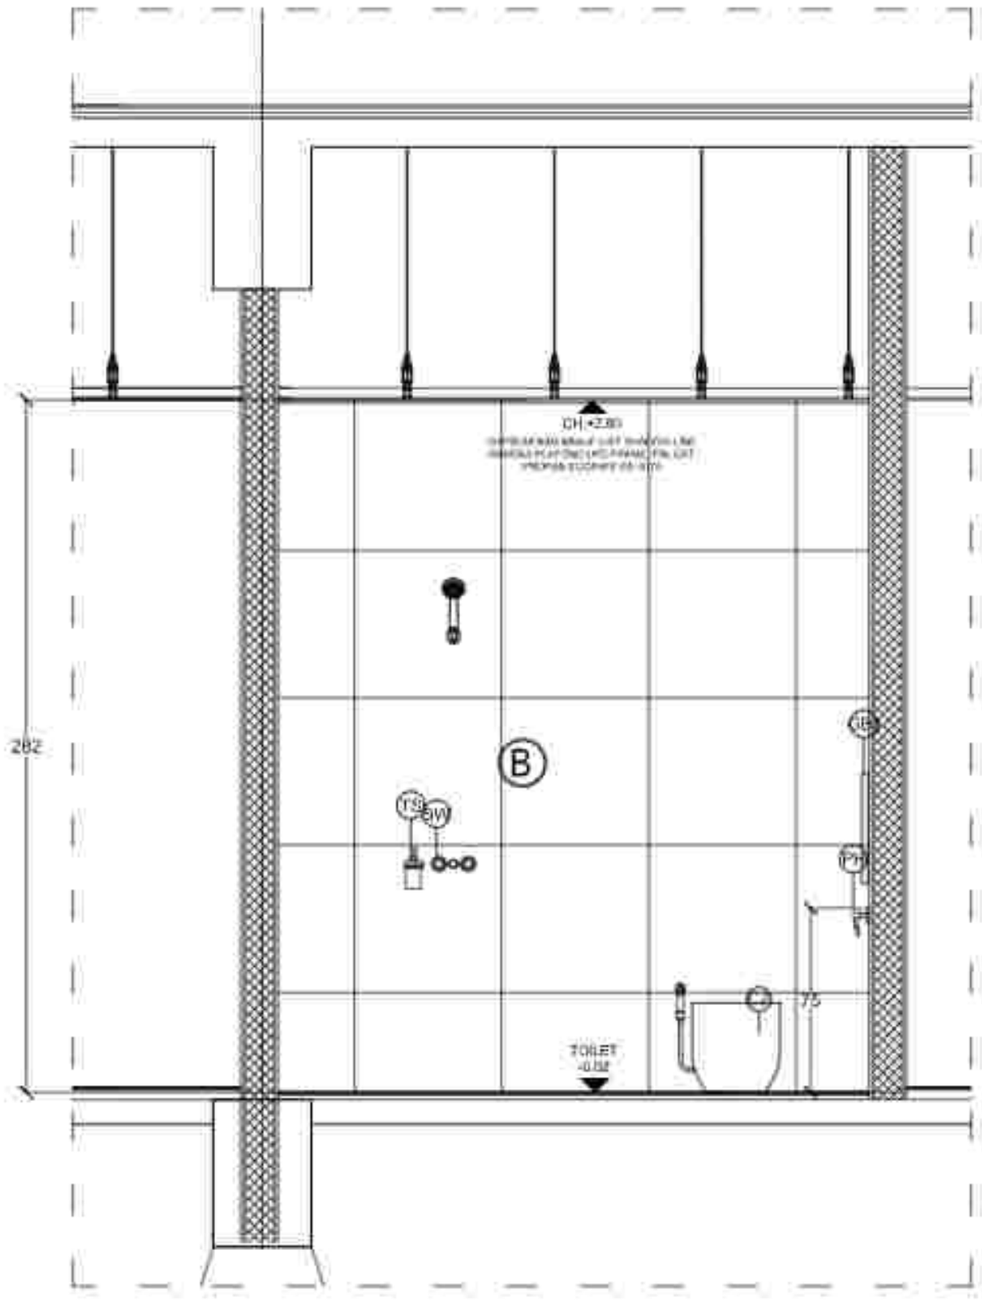

POTONGAN A-A
SKALA 1 : 25

PEKERJAAN
PERENCANAAN PEMBANGUNAN REHABILITASI NAPZA

LOKASI:
Jl. KOKOSAN YUDHA NO. 26
KABUPATEN BANGLI - BALI

TAHUN ANGGARAN
2023

NO.	CATATAN	PARAF

UNTUK PEMERINTAH
PT. [illegible]
RUMAH SAKIT [illegible] PROVINSI BALI

dr. [illegible]
Pembina Utama Muda (IV/c)
NIP. [illegible]

MENGETAHUI
PEJABAT PEMBUAT KOMITMEN (PPK) PADA
RUMAH SAKIT [illegible] PROVINSI BALI


Ir. I Komang Gede [illegible], M.Kes
Pembina (IV/a)
NIP. [illegible]

NAMA GAMBAR	SKALA
POTONGAN A-A	1:25

JABATAN	NAMA	PARAF
Ketua Lokasi	[illegible]	
[illegible]	[illegible]	
[illegible]	[illegible]	
[illegible]	[illegible]	
[illegible]	[illegible]	
[illegible]	[illegible]	
[illegible]	[illegible]	
[illegible]	[illegible]	
Drafter	[illegible]	
	[illegible]	
Quality control	[illegible]	
	[illegible]	
[illegible]	[illegible]	[illegible]
[illegible]	[illegible]	[illegible]

UNTUK PENYEDIA JASA
PT. KENCANA ADHI KARMA

Ir. [illegible] Sukrawni
Direktur

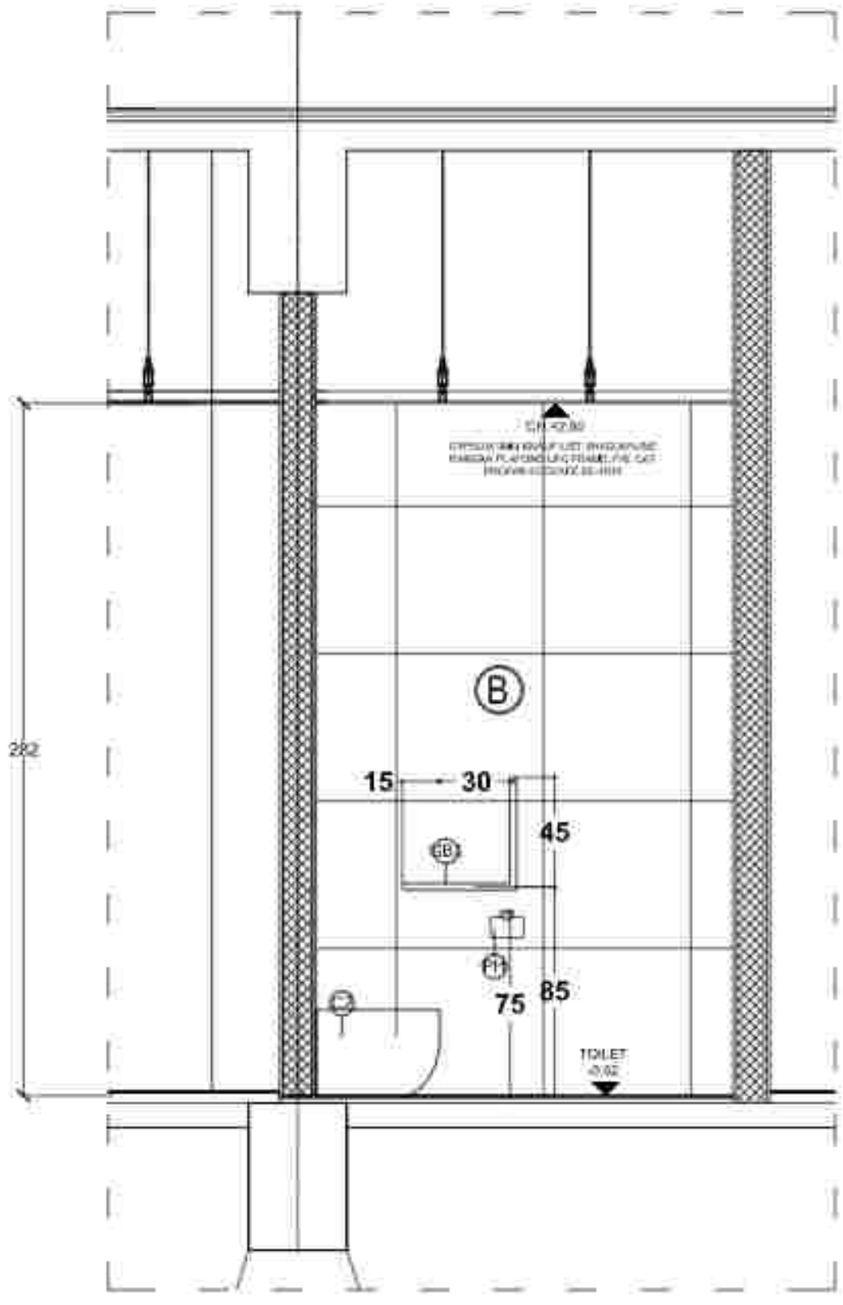

POTONGAN B-B
SKALA 1 : 25

PEKERJAAN
PERENCANAAN PEMBANGUNAN REHABILITASI NAPZA

LOKASI:
JL. KOKOSAN YUDHA NO. 26
KABUPATEN BANGLI - BALI

TAHUN ANGGARAN
2023

NO.	CATATAN	PARAF

UNTUK PERSETUJUAN
PPK
RUMAH SAKIT JIWA PROVINSI BALI

dr. I Gusti Ayu Agung Mas Wedayani, M. Kes
Pembina Utama Madya (IV/d)
NIP. 196806221998032002

MENGETAHUI
PEJABAT PEMBUAT KOMITMEN (PPK) PADA
RUMAH SAKIT JIWA PROVINSI BALI


dr. I Komang Gede Purnawinadi, M.Kes
Pembina (IV/a)
NIP. 196806111998031006

NAMA GAMBAR	SKALA
POTONGAN B-B	1:25

JABATAN	NAMA	PARAF
Team Leader	I Wayan Rustiadi, ST.	
Ahli Arsitektur	Ida Bagus Kusumanegara, ST., MT.	
Ahli T. Elektrikal	Made Sudipta Putra, ST.	
Ahli Arsitektur	I Gusti Ngurah Andika, ST.	
Ahli Struktur	I Gusti Ngurah Eka Mahendra Yudhana, ST.	
Ahli Cost Estimate	Ir. I Gusti Putu Parikesit	
Ahli Manajemen Konstruksi	I Gusti Manuaba, ST.	
Ahli K3	I Gusti Putra Eka Tarma, ST.	
Drafter	I Made Rian Jhona Sungka, ST.	
	Putu Ayu Ika Handayani, S.Pd.	
Surveyor	Putu Gede Pradia Sanjaya, S.Pd.	
	Ketut Agung Ady Cahya Wijaya	
No. Urut	Kode Jabatan	Kode Jabatan
139	452	ARS

KANTOR PENYEDIA JASA PERENCANA
PT. KENCANA ADHI KARMA

Ir. RP. Gede Wiro Sukrawan
Direktur

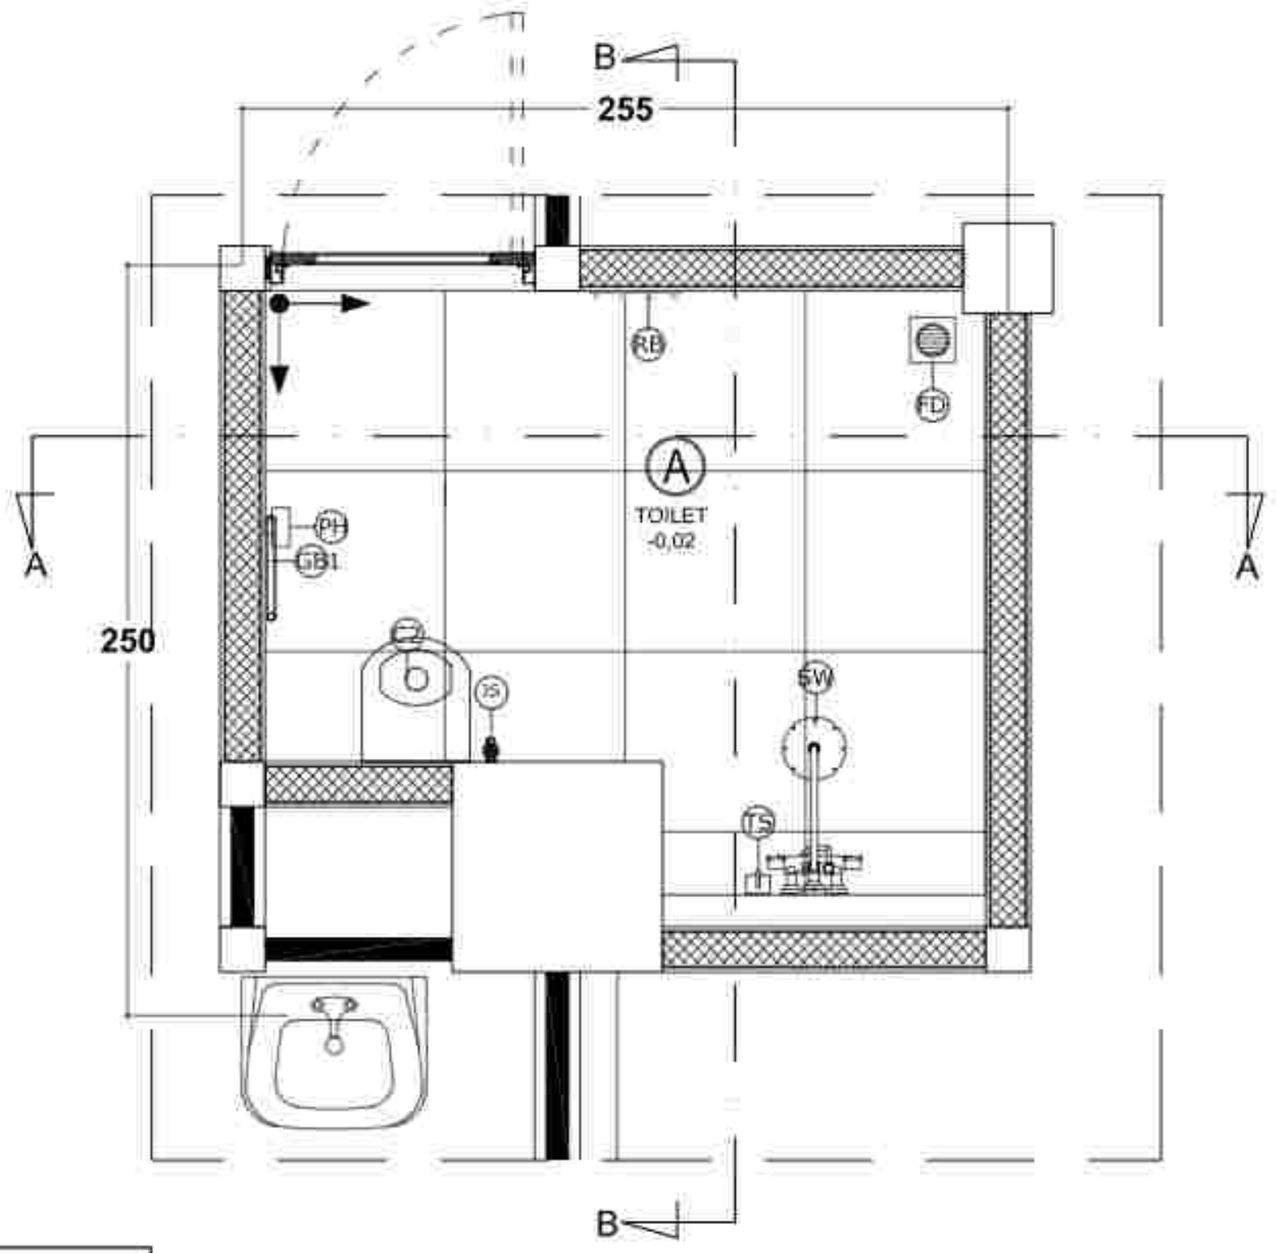

KODE	JENIS	KETERANGAN TYPE
CJ	Closet	Roca, A342504480 A3150J000, A3016J000, A3015B000
CJ	Closet	Roca, A342284B0D, A3040J1007, W0FT4894TCF, A3215B00V
SW	Shower	Roca, Shower bacom mixer A5A3220C0N
SWS	Shower	Roca, A5A0C00A00
TS	Tempat Sikam	Roca, A817125001
GR	Grab Bar	Roca, A8157B1003
GB1	Grab Bar	Roca, A8157B2003
KA	Knee Act	Roca, A5A307DC0W
WT	Washstand	Roca, A327981003, A5A4209C0V, WFAA0071HCF
W2	Washstand	Roca, A327976003, A5A3795C0V, WFAA0071HCF, A3215B00N
JS	Jet Shower	Roca, A5B0135B0V
HD	Hair Dryer	Roca, decorum floor drain A5A6039C0N
PH	Paper Holder	Roca, A8171X1003
RB	Robe Hook	Roca, A817123001
HD	Hand Dryer	Roca, A817B10003

KETERANGAN :

KODE GAMBAR	KETERANGAN
⊙	
◎	

DENAH TOILET D LANTAI 1

SKALA 1 : 20

PEMERINTAH
PERENCANAAN PEMBANGUNAN REHABILITASI NAPZA

Lokasi :
JL. KUSUMA YUDHA NO. 05
KABUPATEN BANGLI - BALI

Tahun Anggaran
2023

NO.	CATATAN	PARAF

Ka. UPTD
RUMAH SAKIT JIWA PROVINSI BALI

dr. [illegible]
Pembina
NIP. [illegible]

PENILAI PEMBUAT KOMITMEN (PPK) RKSA
RUMAH SAKIT JIWA PROVINSI BALI


dr. I Komang Gede Rai Mahendra, M.Kes
Pembina
NIP. 196908171998031006

NAMA GAMBAR	SKALA
DENAH TOILET D LANTAI 1	1:20

JABATAN	NAMA	PARAF
Team Leader	[illegible]	
Ahli Arsitektur	[illegible]	
Ahli T. Mekanikal	[illegible]	
Ahli Elektrikal	[illegible]	
Ahli Struktur	[illegible]	
Ahli Quantity Surveyor	[illegible]	
Ahli K3	[illegible]	
Drafter	[illegible]	
Surveyor	[illegible]	
MC 0%	[illegible]	
100%	[illegible]	

Konsultan Perencana
PT. KENCANA ADHI KARMA

Ir. [illegible]
Direktris

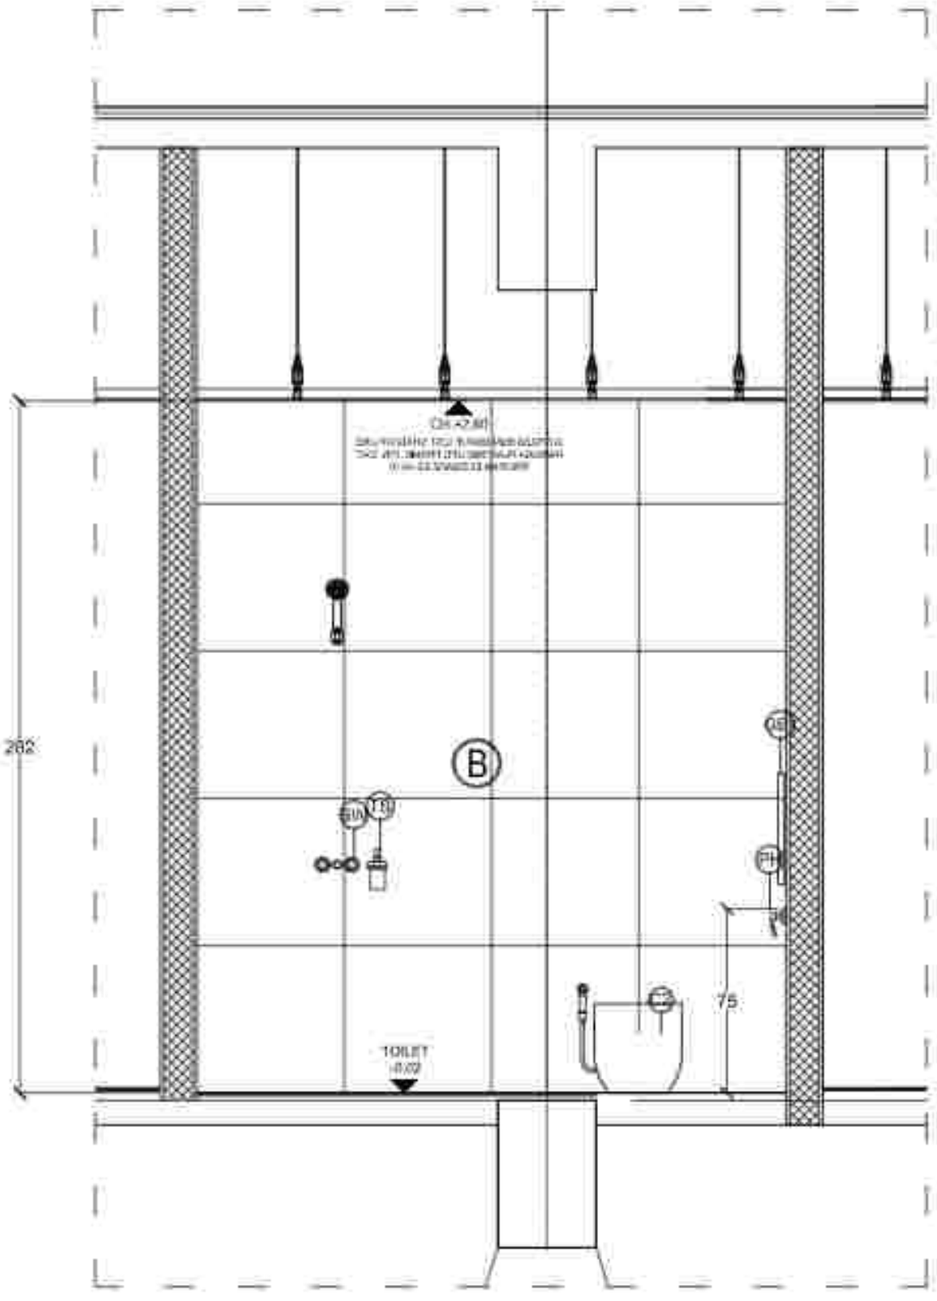

POTONGAN A-A
SKALA 1 : 25

PEKERJAAN
PERENCANAAN PEMBANGUNAN REHABILITASI NAPZA

LOKASI
Jl. KUSUMA YUDHA NO. 39
KABUPATEN BANGLI - BALI

TAHUN ANGGARAN
2023

NO.	CATATAN	PARAF

DIBUAT OLEH/KONSULTAN
PT. [illegible]
RUMAH SAKIT JIWA PROVINSI BALI

dr. [illegible]
Pembina Utama Muda (IV/c)
NIP. [illegible]

MENYETUJUI
PEJABAT PEMBUAT KOMITMEN (PPK) PADA
RUMAH SAKIT JIWA PROVINSI BALI


Ir. I Komang Gede Ariana Suwesti, M.Kes
Pembina Tk. I (IV/b)
NIP. 19680611 [illegible] 1 026

NAMA GAMBAR	SKALA
POTONGAN A-A	1:25

JABATAN	NAMA	PARAF
Ketua Lokasi	[illegible]	
Ahli Arsitektur	[illegible]	
Ahli K3	[illegible]	
Ahli Struktur	[illegible]	
Ahli Utilitas	[illegible]	
Ahli Quantity	[illegible]	
Ahli Manajemen Konstruksi	[illegible]	
Ahli K3	[illegible]	
Drafter	[illegible]	
Surveyor	[illegible]	
Tim Lain	[illegible]	
Tim Lain	[illegible]	

PENYEDIA JASA PERENCANA
PT. KENCANA ADHI KARMA

Ir. [illegible] Wiro Sukraeni
Direktur

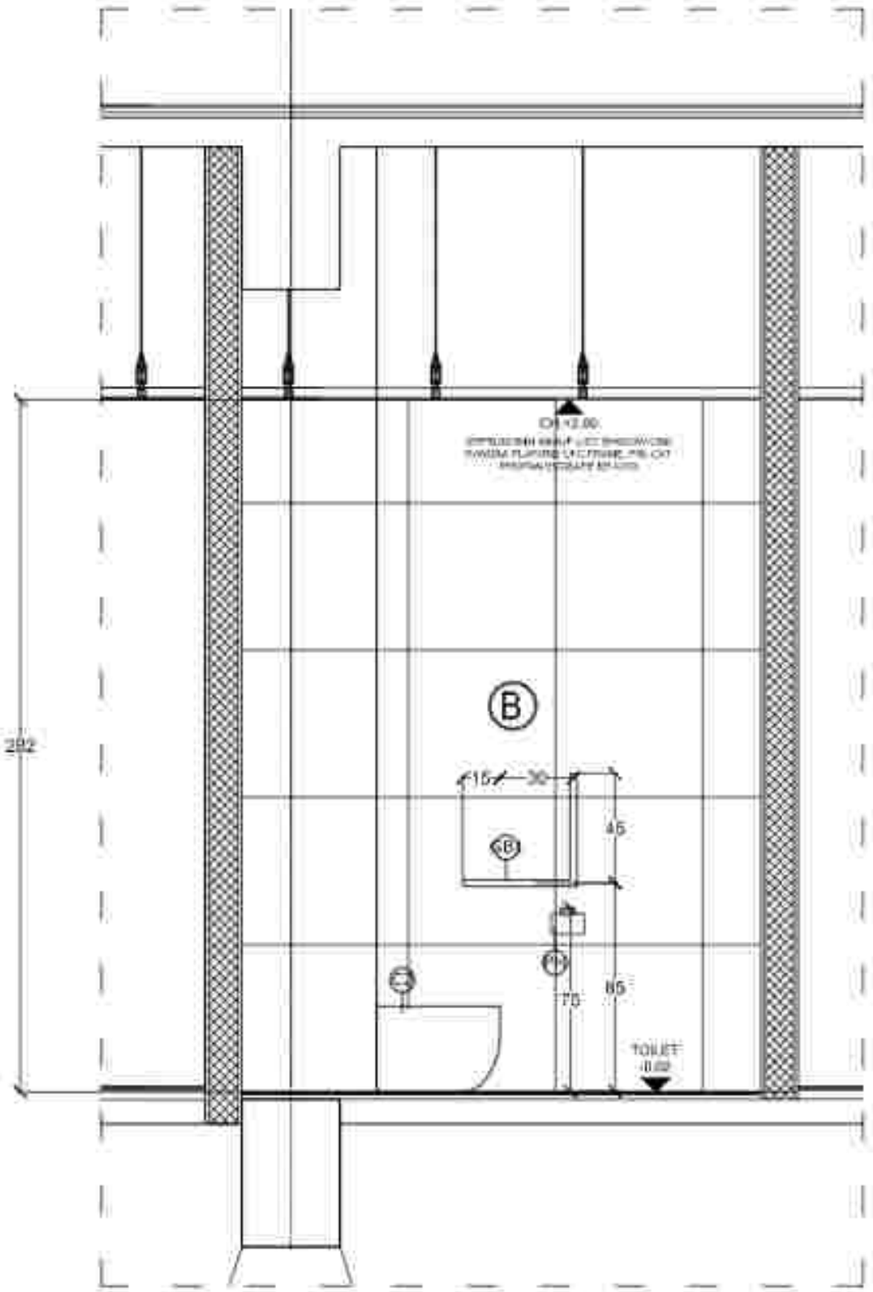

POTONGAN B-B
SKALA 1 : 25

PEKERJAAN
PERENCANAAN PEMBANGUNAN REHABILITASI NAPZA

LOKASI:
Jl. KOMODO YUDHA NO. 26
KABUPATEN BANGLI - BALI

TAHUN ANGGARAN
2023

NO.	CATATAN	PARAF

PEJABAT PEMBUAT KOMITMEN (PPK) PADA
RUMAH SAKIT JIWA PROVINSI BALI


dr. I Komalita Dyota Rahmawati, M.Kes
Pembina Utama Madya (IV/d)
NIP. 196809111998032 1 006

NAMA GAMBAR	SKALA
POTONGAN B-B	1:25

JABATAN	NAMA	PARAF
Ketua Lembaga	I Wayan Kusnia, ST	
Ketua Bidang	Ida Bagus Kusumajaya, ST., MT	
Anggota	Ir. Ida Ayu Made Sri Widhiasthini, MT	
Anggota	I Gusti Ngurah Ardika, ST	
Anggota	I Gusti Ngurah Eka Wirawanta Sukrawa, ST	
Anggota	I Gusti Putu Parthasastra	
Anggota	I Gusti Made Oka Yadnya, ST	
Anggota	I Gusti Putu Oka Tantra, ST	
Drafter	I Made Wisnu Wijaya Kusuma, ST	
	Putu Lina Marsyanthi, S.T.(c), Gr.	
Ekonomi	Putu Ayuni Prana Sentyani, S.Ak.	
	Ni Kadek Agustini Rijo Cahaya Wijaya	
No. Urut	Kode Unit	Kode Sub
1.01	ARS	ARS

PT. KENCANA ADHI KARMA

Ir. RR. Sri Ratih Widi Sukraeni
Direktris

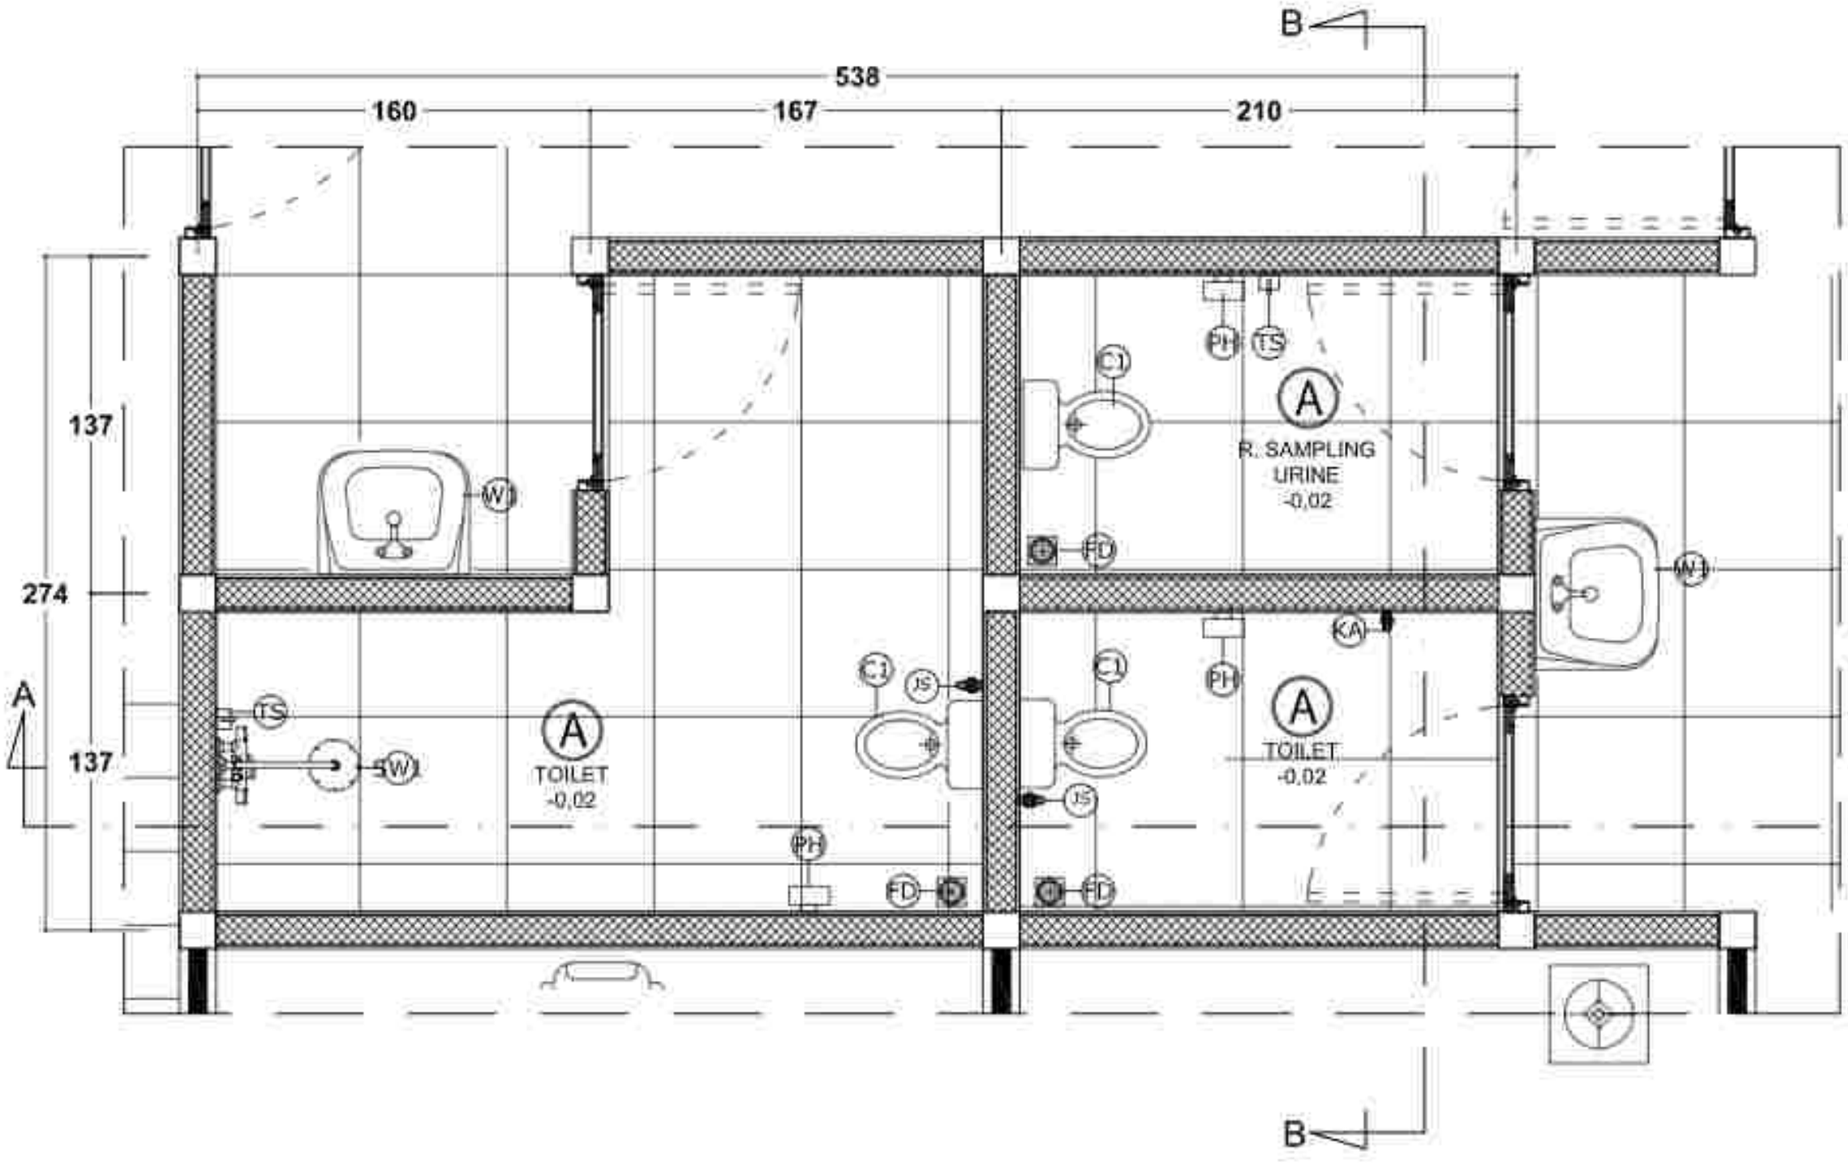

KETERANGAN		
KODE	JENIS	TYPE
C1	Closet	Roca, A342604000 A3419C3000, A801B22003, A8251B480V
C2	Closet	Roca, A342744000 A8040J1007, WRFT4084E0CF, A8251B480V
SW	Shower	Roca, Shower tahan draer A5A229C00N
SW1	Shower	Roca, A5A9C3B00V
TS	Tempat Sabun	Roca, A817125001
GB	Grab Bar	Roca, A816735001
GB1	Grab Bar	Roca, A816793001
KA	Kran Air	Roca, A5A987DC0V
W	Washtafel	Roca, A327997000, A5A429C0V, WRFA2007140F
W1	Washtafel	Roca, A327970000, A5A179B0V, WRFA3007140F, A8281B0B00
JS	Jet Shower	Roca, A5B613B00N
FD	Floor Drain	Roca, diameter floor drain A5A6029C00
PH	Payer Holder	Roca, A817 (21001
HE	Robe Hook	Roca, A817 (23001
HD	Hand Dryer	Roca, A817413001

KETERANGAN :

KODE GAMBAR	PERUBAHAN
0	
1	

DENAH TOILET E LANTAI 1

SKALA 1 : 25

PEMERINTAH KABUPATEN BANGLI
DINAS KESEHATAN
RUMAH SAKIT UMUM

PEKERJAAN
PERENCANAAN PEMBANGUNAN REHABILITASI NAPZA

LOKASI:
Jl. KOSGARA YUDHA NO. 26
KABUPATEN BANGLI - BALI

Tahun Anggaran
2023

NO.	KETERANGAN	PARAF

PEMILIK :
PEMERINTAH KABUPATEN BANGLI
RUMAH SAKIT UMUM PROVINSI BALI

dr. I Komang Gede Ardhika Sanjaya, M.Kes
Pembina Utama Muda (IV/c)
NIP. 196806111998031006

PERENCANA :
PEMBAT PEMBERI KONSTRUKSI (PPK) PADA
RUMAH SAKIT UMUM PROVINSI BALI


dr. I Komang Gede Ardhika Sanjaya, M.Kes
Pembina Utama Muda (IV/c)
NIP. 196806111998031006

NAMA GAMBAR	SKALA
DENAH TOILET E	1:25

JABATAN	NAMA	PARAF
Team Leader	I Wayan Kurnia, ST	
Ahli Arsitektur	Ida Bagus Kusuma Dwi, ST	
Ahli T. Elektrikal	Made Sudana Putra, ST	
Ahli Struktur	I Gusti Ngurah Andika, ST	
Ahli Mekanikal	I Gusti Ayoman Ary Wirawan Sukma, ST	
Ahli Cost Estimate	I Gusti Putu Hariawan	
Ahli Sanitasi Lanskap	I Gusti Made Sudiartha, ST	
Ahli K3	I Gusti Putu Oka Tarima, ST	
Drafter	I Made Wisa Jaya Sangga, ST	
	Putu Gede Prana Sanjaya, S.Ars	
Surveyor	I Gusti Agung Ngr Gunadi Wijaya	
TKO 2320	SB, 1234	NOVEMBER
TKO	ATAP	ARSI

PT. KENCANA AURI KARMA

Ir. RP. Gede Wiro Sukraeni
Direktris

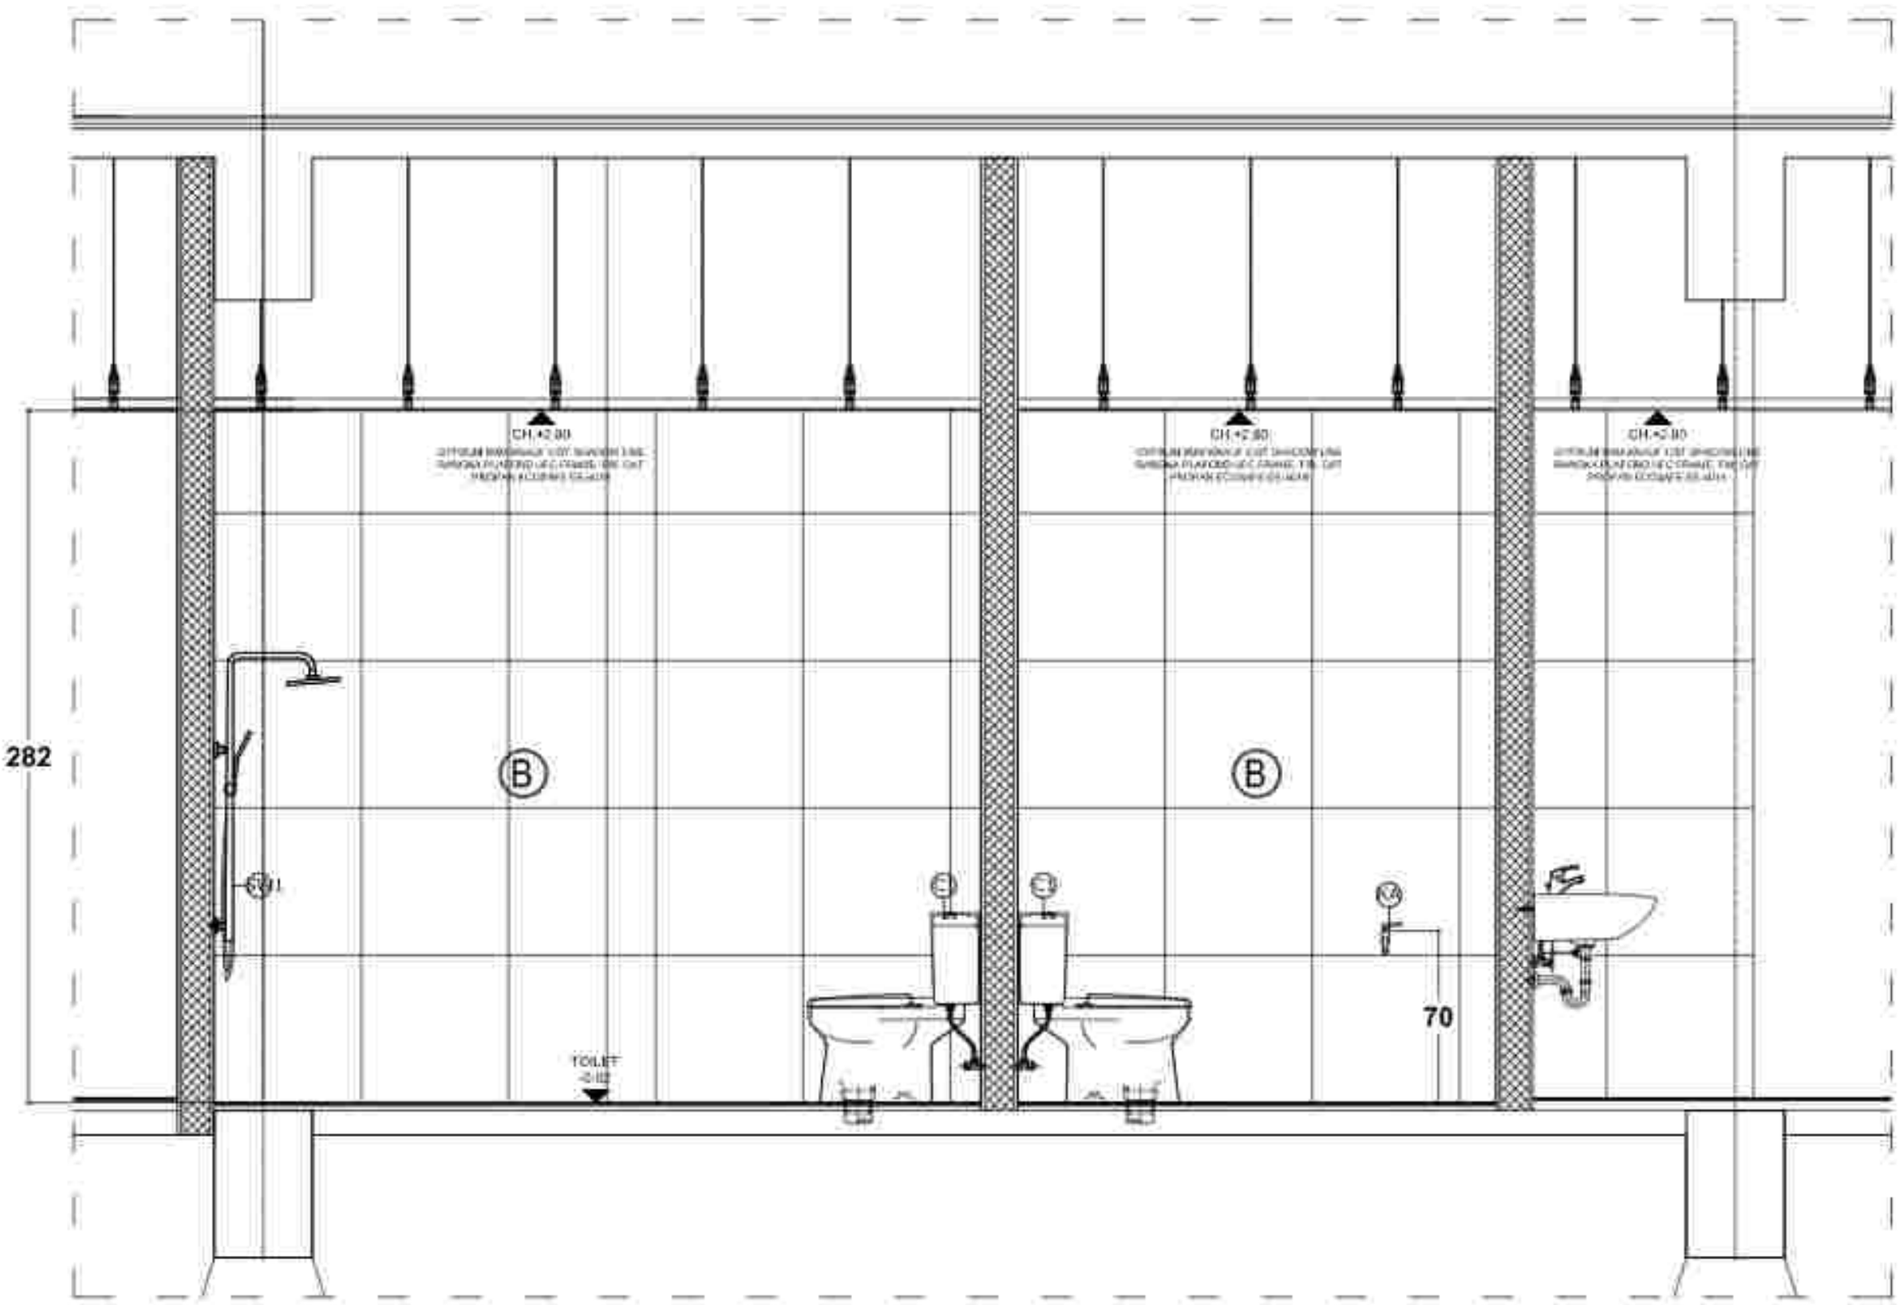

POTONGAN A-A
SKALA 1 : 25

PEKERJAAN
PERENCANAAN PEMBANGUNAN REHABILITASI NAPZA

LOKASI:
Jl. KUSUMA YUDHA NO. 39
KABUPATEN BANGLI - BALI

Tanda tangan/Nama
2023

NO.	CATATAN	PARAF

UNTUK PERSETUJUAN
PT. [illegible]
RUMAH SAKIT JIWA PROVINSI BALI

dr. I Gusti Ngurah Sanjaya Wibawa, M. Kes
Pembina Utama Madya (IV/d)
NIP. 196806221998031006

MENGETAHUI
PEJABAT PEMBUAT KOMITMEN (PPK) PADA
RUMAH SAKIT JIWA PROVINSI BALI


Ir. I Komang Gede Ardi Suryawan, M.Kes
Pembina (IV/a)
NIP. 196808111995121006

NAMA GAMBAR	SKALA
POTONGAN A-A	1:25

JABATAN	NAMA	PARAF
Team Leader	I Wayan Kurnia, ST	
Ahli Arsitektur	Ida Bagus Kusuma Jaya, ST, MT	
Ahli T. Sipil / Struktur	I Made Sudipta Putra, ST	
Ahli Elektrikal	I Gusti Ngurah Ardika, ST	
Ahli Mekanikal	I Gusti Bagus Eka Mahendra Santosa, ST	
Ahli Cost Estimate	I Gusti Putu Harlawan	
Ahli Sanitasi Lingkungan	I Made Mertha, ST	
Ahli K3	I Gusti Putu Eka Tanaya, ST	
Drafter	I Made Rian Jaya Sumiga, ST	
	Putu Lina Harjayanti, S.Ars	
Surveyor	Putu Gede Pradia Sanjaya, S.Ars	
	Putu Agus Eka Gunadi Wijaya	
NO. GBR	08 - 09	
TGL	4/12	2023

PT. KENCANA ADHI KARMA

Ir. Ketut Gede Suka Sukrawan
Direktris

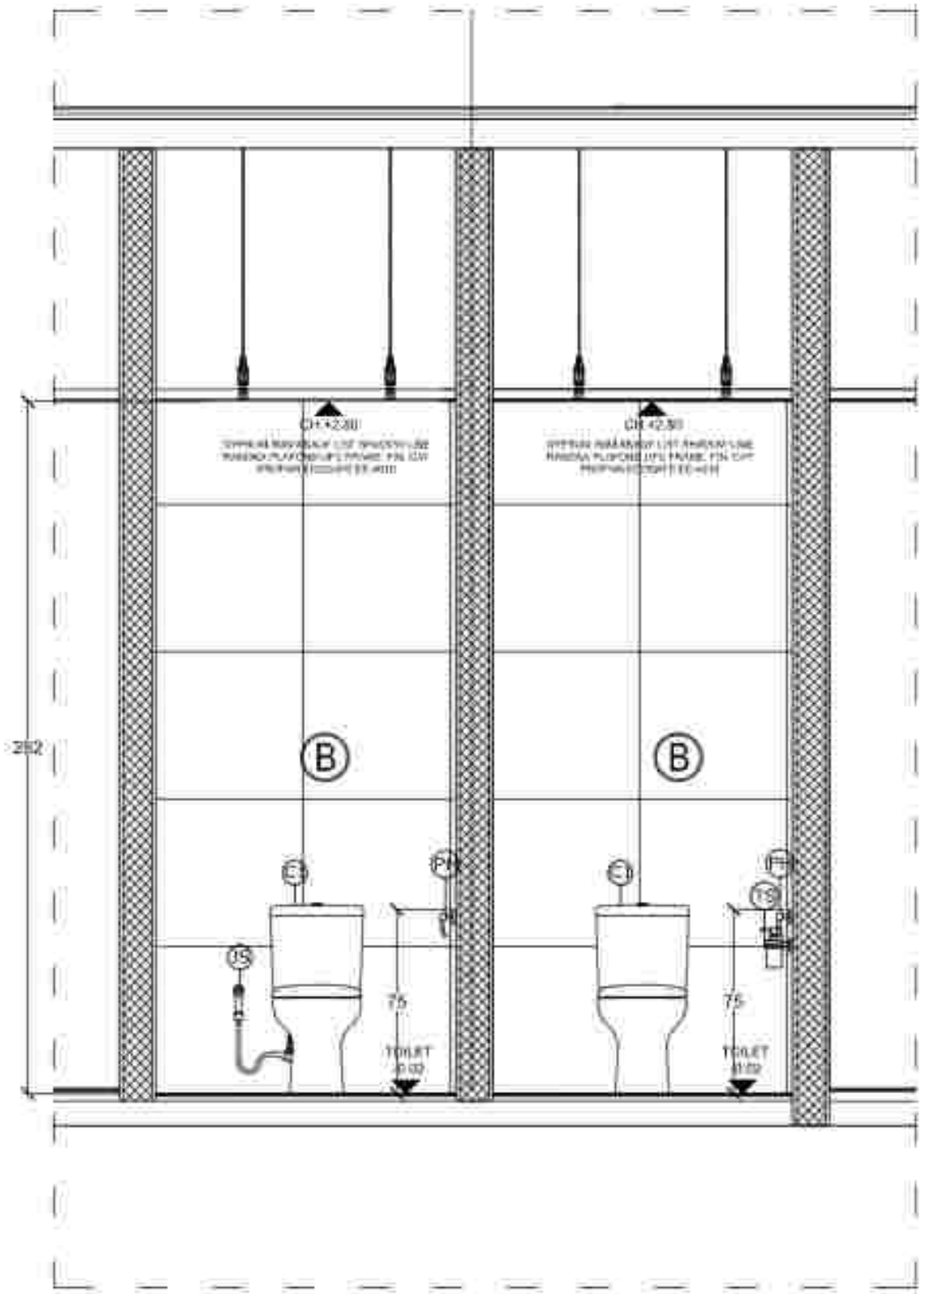

POTONGAN B-B
SKALA 1 : 20

PEKERJAAN
PERENCANAAN PEMBANGUNAN REHABILITASI NAPZA

LOKASI
Jl. KOMODA YUDHA NO. 26
KABUPATEN BANGLI - BALI

TAHUN ANGGARAN
2023

NO.	CATATAN	PARAF

UNTUK PENGESAHAN
PEMERINTAH PROVINSI BALI
RUMAH SAKIT JIWA PROVINSI BALI

dr. I Gusti Ngurah Sanjaya Wibawa, M. Kes
Pembina Utama Madya (IV/d)
NIP. 196806021998031006

PEJABAT PEMBUAT KOMITMEN (PPK) PADA
RUMAH SAKIT JIWA PROVINSI BALI


dr. I Komang Gede Purna Sanjaya, M.Kes
Pembina (IV/a)
NIP. 198806112015021 1 006

NAMA GAMBAR	SKALA
POTONGAN B-B	1:25

JABATAN	NAMA	PARAF
Ketua Lelang	I Wayan Rustiya, ST.	
Ketua Pokja	Ida Bagus Kusumajaya, ST., MT.	
Anggota	Ir. Ni Made Suastini, MT.	
Anggota	I Gusti Ngurah Andika, ST.	
Anggota	I Gusti Ngurah Ary Wirawibawa Yudistira, ST.	
Anggota	I Gusti Putu Parthasastra	
Anggota	I Gusti Nyoman Eka Tantra, ST.	
Anggota	I Gusti Putu Oka Tantra, ST.	
Drafter	I Made Rasa Jitera Nugraha, ST.	
	Putu Gede Pradnya Sampurna, S.Ars.	
Surveyor	Putu Gede Pradnya Sampurna, S.Ars.	
	Ketut Agung Putra Gunadi Wijaya	
No. Urut	08. Usk.	
Hal.	452	

PENYEDIA JASA PERENCANA
PT. KENCANA ADHI KARMA

Ir. RP. Gede Wiro Sukrawa
Direktur

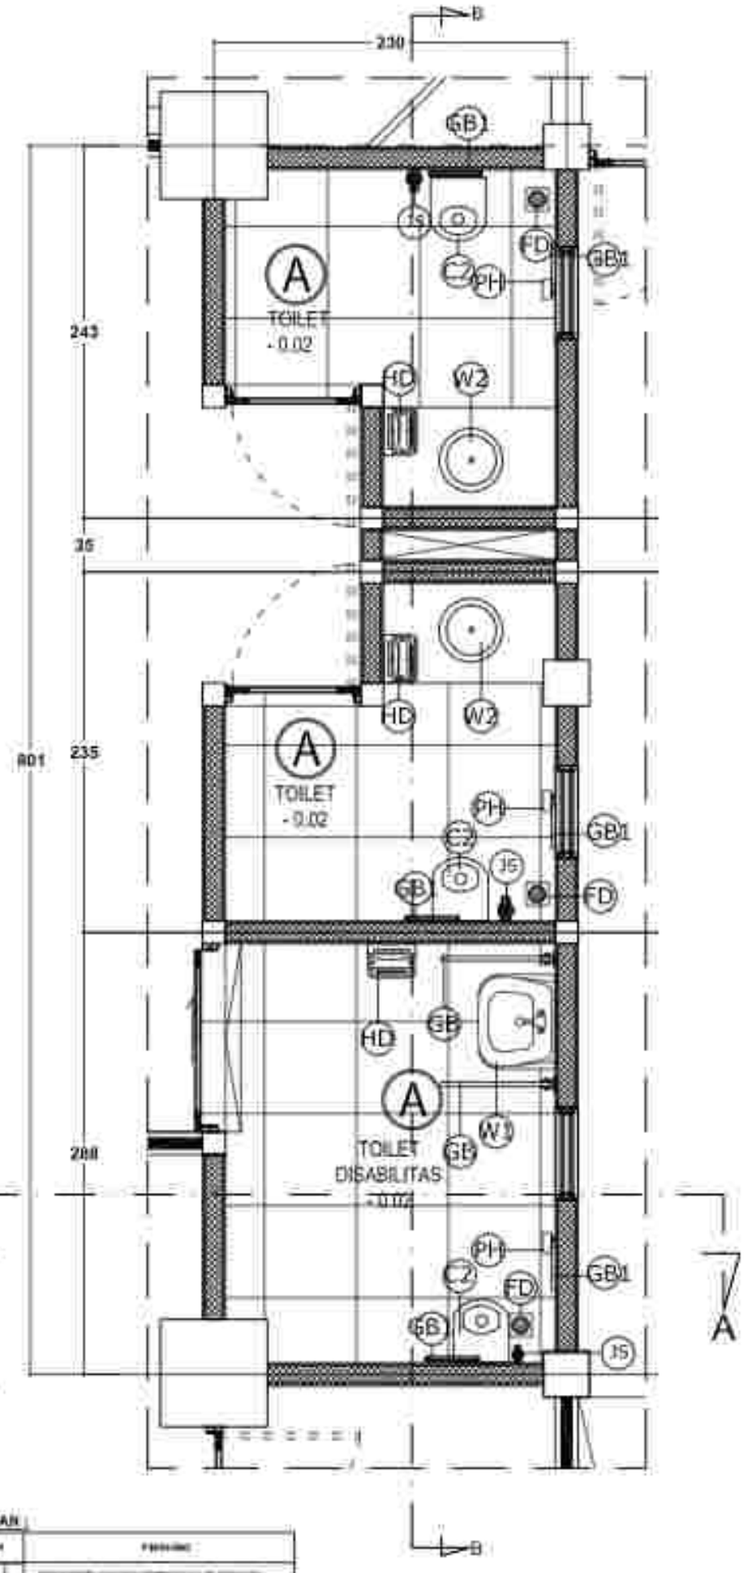


KETERANGAN		
KODE	JENIS	TYPE
C1	Closet	Roca, A342604000 A3410C000 A3010B2003 A3251B000
C2	Closet	Roca, A34724M000 A3040210P WBFT40645CF, A3251B000
SW	Shower	Roca, Shower tangan onder A5A2230C0N
SW1	Shower	Roca, A5A9C5B00N
TS	Tempat Sabun	Roca, A817720001
GB	Grab Bar	Roca, A816735001
GB1	Grab Bar	Roca, A816733001
KA	Kran Air	Roca, A5A9571C0N
WI	Washtafel	Roca, A327907000 A5A429N00V WRFA3007 14CF
W2	Washtafel	Roca, A327670000, A5A779N00V, WRFA3007 14CF, A3291B0000
JS	Jet Shower	Roca, A5B9138E0V
FD	Floor Drain	Roca, diposisikan floor drain A5A6029C00
PH	Paper Holder	Roca, A817121001
RB	Robe Hook	Roca, A817133001
HD	Hand Dryer	Roca, A817419001

KETERANGAN	
NOTE NUMBER	PENJELASAN
①	MENGGUNAKAN GRADE KERAMIK KASAR
②	MENGGUNAKAN KERAMIK GRADE A(DENGAN KASAR)

DENAH TOILET F LANTAI 1

SKALA 1 : 40

PEMERINTAH KABUPATEN JEMBRANA
DINAS KESEHATAN
RUMAH SAKIT UMUM DAERAH NEGARA
Jl. Ngurah Rai No. 57 Negara

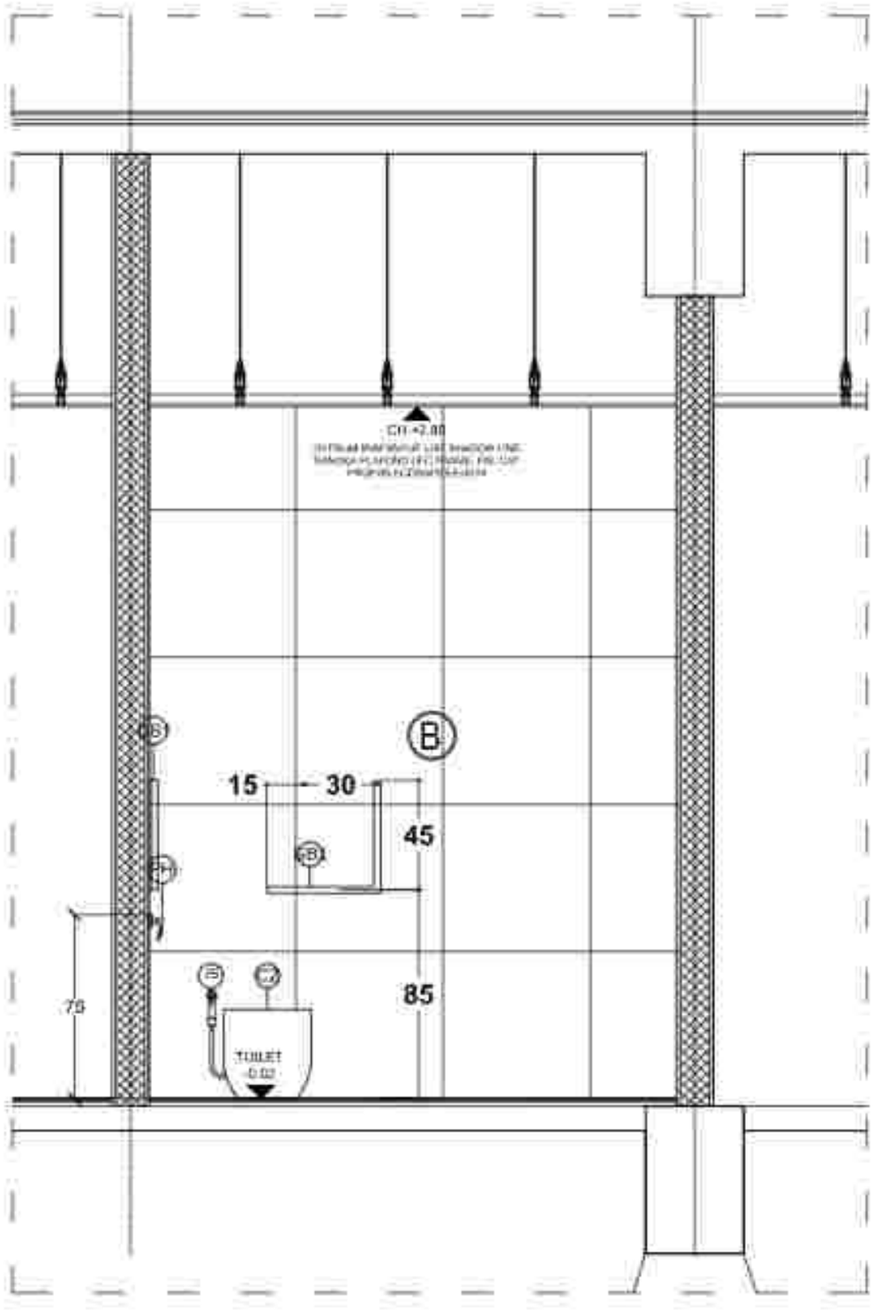

POTONGAN A-A
SKALA 1 : 25

PEKERJAAN
PERENCANAAN PEMBANGUNAN REHABILITASI NAPZA

LOKASI:
JL. KOKOSAN YUDHA NO. 26
KABUPATEN BANGLI - BALI

TAHUN ANGGARAN
2023

NO.	CATATAN	PARAF

DIBUAT OLEH/KONSULTAN
PT. [illegible]
RUMAH SAKIT JIWA PROVINSI BALI

dr. [illegible]
Pembina Utama Madya (IV/d)
NIP. [illegible]

MENGETAHUI
PEJABAT PEMBUAT KOMITMEN (PPK) PADA
RUMAH SAKIT JIWA PROVINSI BALI


Ir. I Komang Gede Ariadnyawan, M.Kes
Pembina (IV/a)
NIP. 19680611 [illegible] 1 026

NAMA GAMBAR	SKALA
POTONGAN A-A	1:25

JABATAN	NAMA	PARAF
Ketua Lokasi	[illegible]	
[illegible]	[illegible]	
[illegible]	[illegible]	
[illegible]	[illegible]	
[illegible]	[illegible]	
[illegible]	[illegible]	
[illegible]	[illegible]	
[illegible]	[illegible]	
Drafter	[illegible]	
	[illegible]	
Konsultan	[illegible]	
	[illegible]	
[illegible]	[illegible]	[illegible]
1:25	A3	APS

PERENCANA
PT. KENCANA ADHI KARMA

Ir. [illegible] Wiro Sukraeni
Direktur

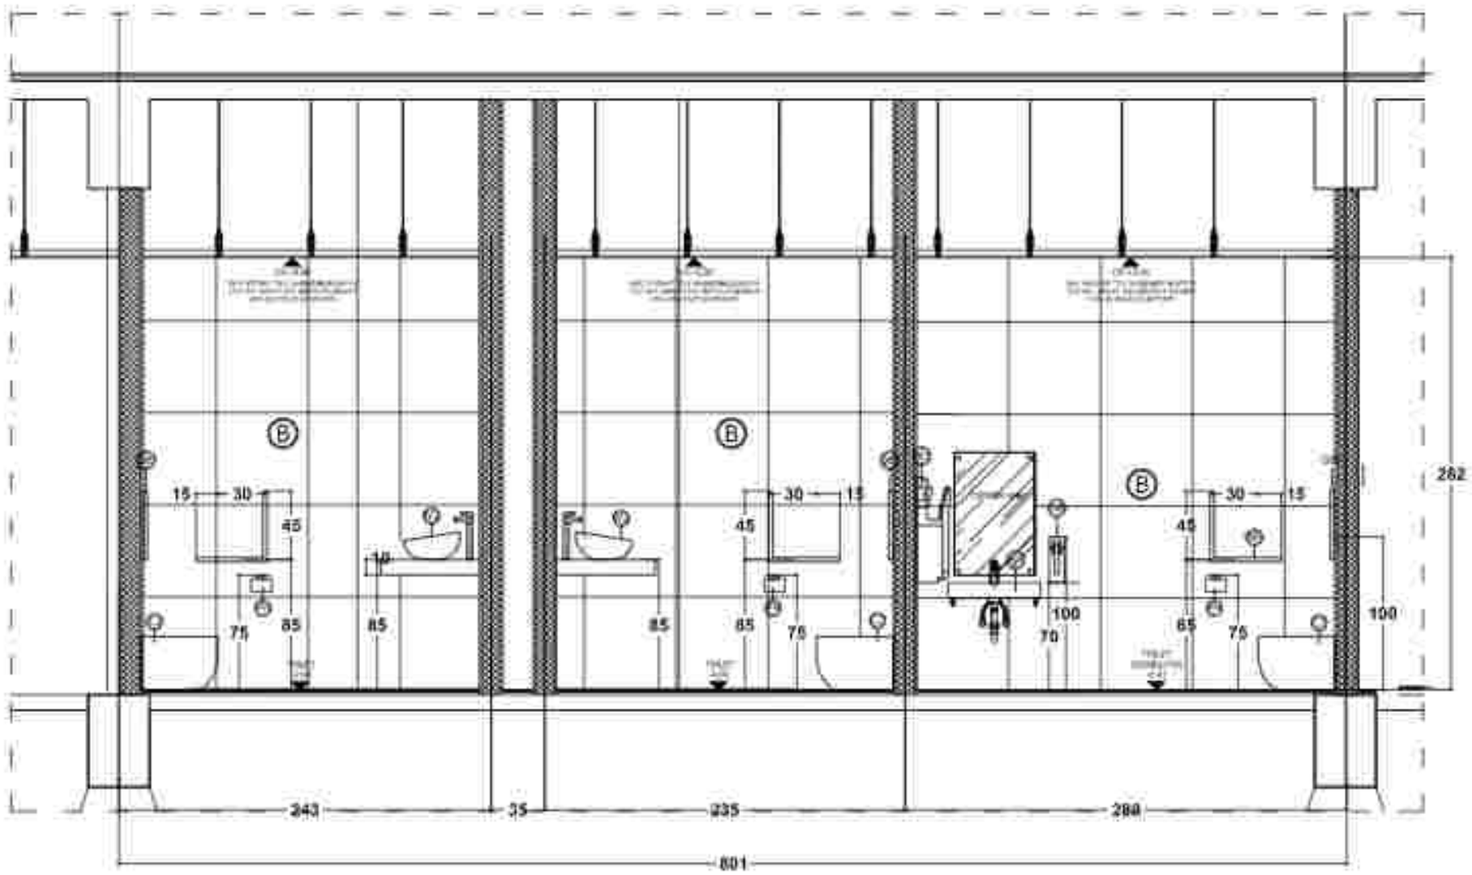

POTONGAN B-B
SKALA 1 : 40

PEKERJAAN
PERENCANAAN PEMBANGUNAN REHABILITASI NAPZA

LOKASI
JL. KOMODO YUDHA NO. 26
KABUPATEN BANGLI - BALI

TAHUN ANGGARAN
2023

NO.	CATATAN	PARAF

UNTUK PENGESAHAN
PPK
RUMAH SAKIT JIWA PROVINSI BALI

dr. I Gusti Ayu Agung Mas Wedayani, M.Kes
Pembina Utama Muda / IV/c
NIP. 196806041997032002

MENGETAHUI
PEJABAT PEMBUAT KOMITMEN (PPK) PADA
RUMAH SAKIT JIWA PROVINSI BALI


dr. I Komang Gede Ridhi Kusuma, M.Kes
Pembina / IV/a
NIP. 198806112015021 1 006

NAMA GAMBAR	SKALA
POTONGAN B-B	1:40

JABATAN	NAMA	PARAF
Team Leader	I Wayan Indrayana, ST	
Ass. Arsitektur	Ida Bagus Kusumajaya, ST, MT	
Ass.T. Sipil / Struktur	I Made Sudipta Putra, ST	
Ass.Elektrikal	I Gusti Ngurah Andika, ST	
Ass.Mekanikal	I Gusti Ngurah Ary Mahendra Yudhana, ST	
Ass. Cost Estimate	I Gusti Putu Harfiandi	
Ass.Special Interior	I Gusti Manuaba, ST	
Ass.K3	I Gusti Putu Oka Tarima, ST	
Drafter	I Made Rian Jelena Rumega, ST	
	Putu Lina Hendrayanti, S.T.,Spl.	
Enumerator	Putu Jenik Priana Sempana, S.Ars	
	Ni Kadek Agustini Dewi Wijaya	
TKD 100%	5 Org x 100%	30 HOK/ Bln
TKP	262	4HR

PT. KENCANA ADHI KARMA

Ir. RP. Gede Wiro Sukraeni
Direktur

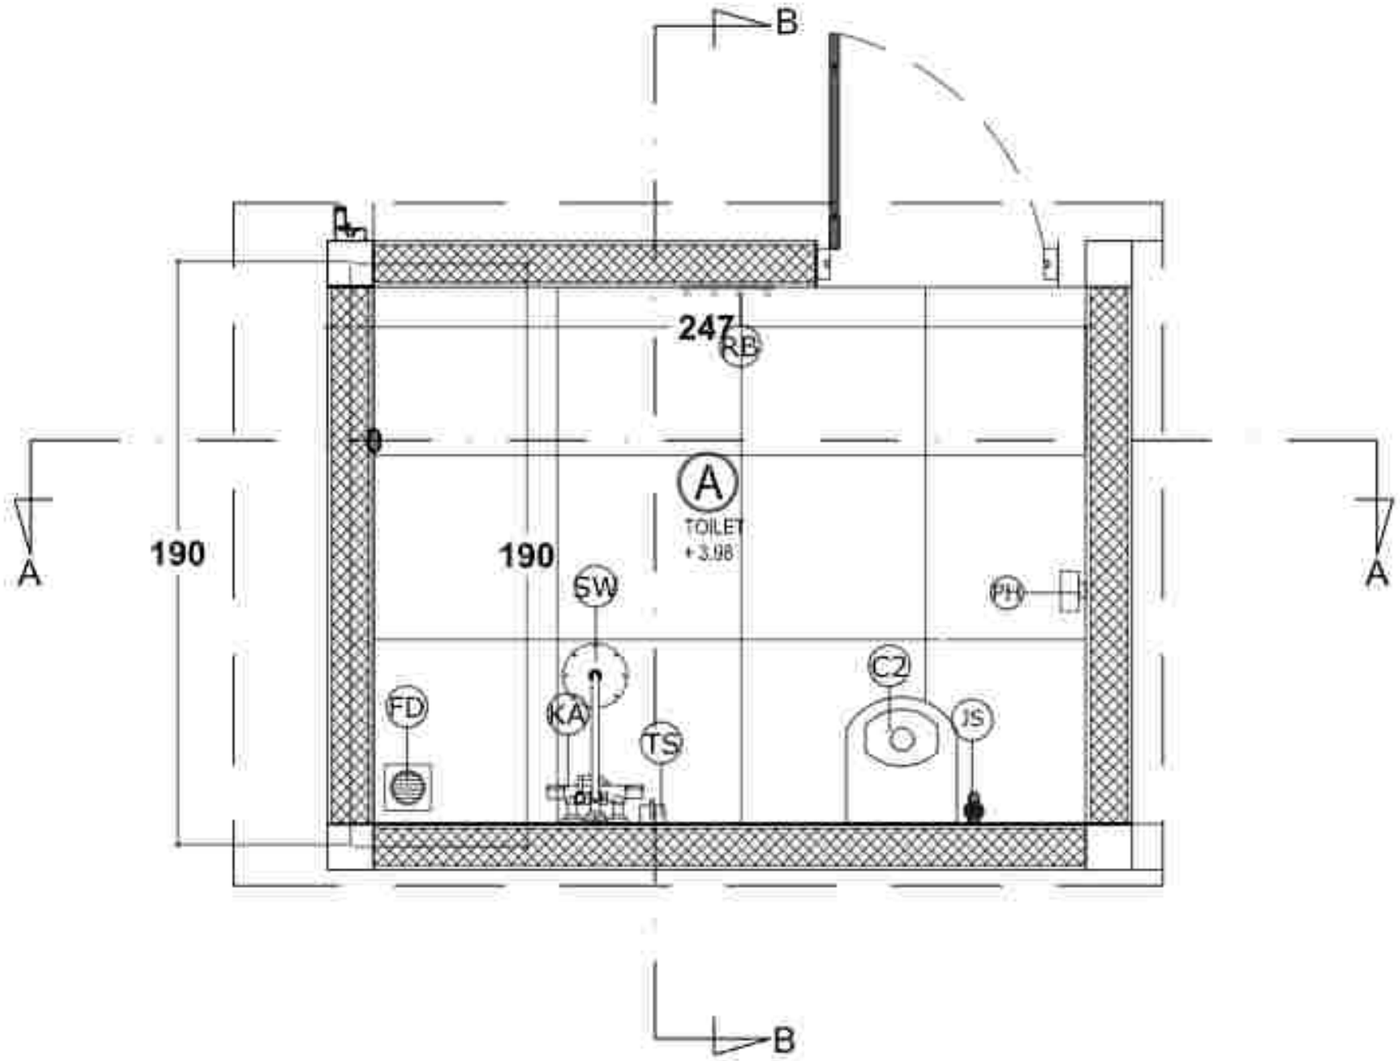

DENAH TOILET A LANTAI 2

SKALA 1 : 20

KODE	JENIS	KETERANGAN TYPE
C1	Closet	Roca, A342804000 A341VC000, A3011E2003, A3251940V
C2	Closet	Roca, A34724M000, A340401847, WBFT40845CF, A3251940V
SW	Shower	Roca, Shower tangan onder A5A2235C0N
SW1	Shower	Roca, A5A0136C0N
TS	Tempat Sabun	Roca, A817720001
GB	Grab Bar	Roca, A816735001
GB1	Grab Bar	Roca, A816732001
KA	Kran Air	Roca, A5A357I0C0V
WI	Washtafel	Roca, A327970400, A3A429GC0V, WRFA3071ACF
W2	Washtafel	Roca, A327670400, A3A779GC0V, WRFA3071ACF, A3281I0N00
JS	Jet Shower	Roca, A5B913BE0V
FD	Floor Drain	Roca, decorative floor drain A5A6028C0N
FH	Fayer Holder	Roca, A817121001
RE	Robe Hook	Roca, A817123001
HD	Hand Dryer	Roca, A817419001

KETERANGAN

NOTE NUMBER	REMARK
①	RECESSED GROUT HOMOGENOUS WITH FINISHING
②	INCLUDE ALL FLOOR CHANGING LEVEL PVC OR EQUIVALENT

PEMERINTAH PROVINSI BALI
DINAS KESEHATAN
RUMAH SAKIT JIWA

PEKERJAAN
PERENCANAAN PEMBANGUNAN REHABILITASI NAPZA

LOKASI:
Jl. KUSUMA YUDHA NO. 39
KABUPATEN BANGLI - BALI

TAHUN ANGGARAN
2023

NO.	KETERANGAN	PARAF

DIPERIKSA OLEH :
PEJABAT PEMBUAT KOMITMEN (PPK) PADA
RUMAH SAKIT JIWA PROVINSI BALI

dr. I Komang Gede Rudiartawan, M.Kes
Pembina Utama Muda / IV/c
NIP. 196806111999031006

PEJABAT PEMBUAT KOMITMEN (PPK) PADA
RUMAH SAKIT JIWA PROVINSI BALI


dr. I Komang Gede Rudiartawan, M.Kes
Pembina Utama Muda / IV/c
NIP. 196806111999031006

NAMA GAMBAR	SKALA
DENAH TOILET A LANTAI 2	1:20

JABATAN	NAMA	PARAF
Team Leader	I Wayan Kusnu, ST	
Ahli Arsitektur	Ida Bagus Kusuma Adi, ST, MT	
Ahli T. Sipil / Struktur	Made Sudana Putra, ST	
Ahli Elektrikal	I Gusti Ngurah Andika, ST	
Ahli Mekanikal	I Gusti Ngurah Ary Mahendra Saputra, ST	
Ahli Lain (Lanskap)	I Gusti Putu Harsana	
Ahli Estimasi Biaya	I Gede Mardika, ST	
Ahli K3	I Gusti Putu Oka Kurnia, ST	
Drafter	I Made Rian Jaya Sungka, ST	
	Putu Gede Pradi Sanjaya, S.Ars	
Surveyor	I Gusti Ngurah Ady Candra Wijaya	
TEAM LEADER	NIK. 1206	
TIM	ATR	ARS

PERENCANA
PT. KENCANA ADHI KARMA

Ir. RR. Dwi Wara Sukraeni
Direktris

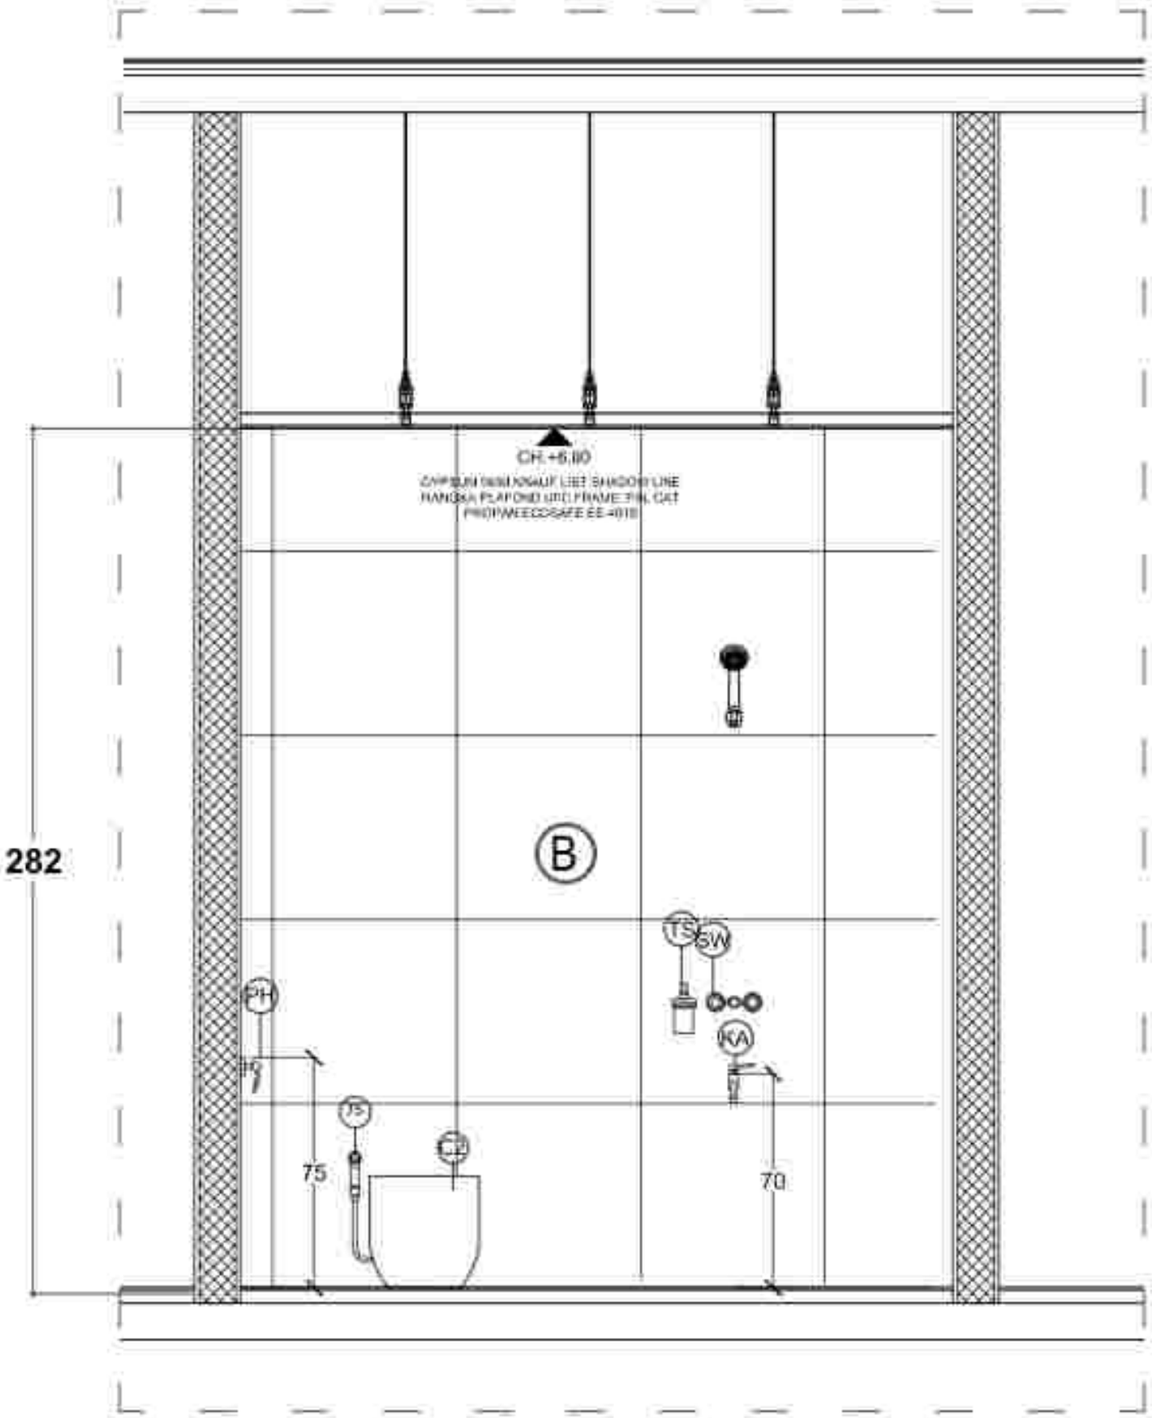

POTONGAN A-A

SKALA 1 : 20

PEKERJAAN
PERENCANAAN PEMBANGUNAN REHABILITASI NAPZA

LOKASI
JL. KOKEMBA YUDHA NO. 26
KABUPATEN BANGLI - BALI

TAHUN ANGGARAN
2023

NO.	CATATAN	PARAF

PEMILIK
PEMERINTAH PROVINSI BALI
RUMAH SAKIT JIWA PROVINSI BALI

dr. I Gusti Ayu Agung Ratih, M.Kes
Pembina Utama Muda (IV/c)
NIP. 196806021998032003

PENERIMA
PEJABAT PEMBUAT KOMITMEN (PPK) PADA
RUMAH SAKIT JIWA PROVINSI BALI


dr. I Komang Gede Purnawinadi, M.Kes
Pembina (IV/a)
NIP. 196809111999031006

NAMA GAMBAR	SKALA
POTONGAN A-A	1:20

JABATAN	NAMA	PARAF
Ketua Lembaga	I Wayan Kusuma, ST	
Ketua Arsitektur	Ida Bagus Kusuma Jaya, ST, MT	
Ketua T. Sipil	Made Sugiarta Putra, ST	
Anggota	I Gusti Ngurah Andika, ST	
Anggota	I Gusti Ngurah Ary Wirawan, ST	
Ketua Lembaga Teknis	I Gusti Putu Partawan	
Ketua Struktur	I Gusti Nyoman Suwidia, ST	
Ketua ME	I Gusti Putu Gita Tarma, ST	
Drafter	I Made Rian Wahyu Kurnia, ST	
	Putu Ayu Ika Handayani, S.Ars	
Estimator	Putu Gede Pradnya Sampurna, S.Ars	
	Ni Kadek Ayuni Putri Cahaya Wijaya	
Tim Lain	Ida Lain	Konsultan
TAPI	ARS	ARS

PENYEDIA JASA PERENCANA
PT. KENCANA ADHI KARMA

Ir. RP. Gede Wiro Sukraeni
Direktur

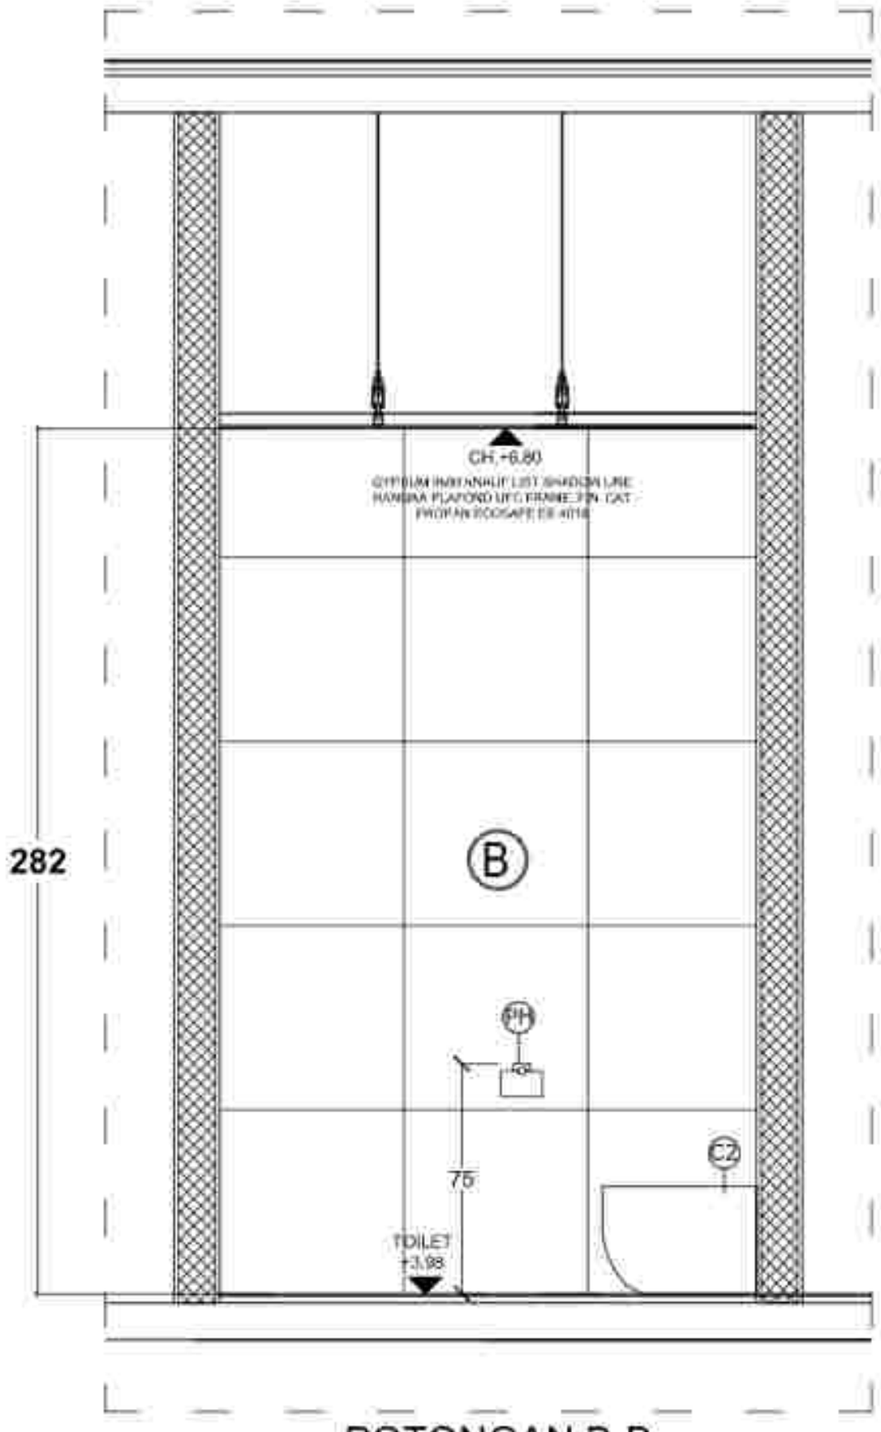

POTONGAN B-B

SKALA 1 : 20

PEKERJAAN
PERENCANAAN PEMBANGUNAN REHABILITASI NAPZA

LOKASI:
Jl. KOSGORA YUDHA NO. 26
KABUPATEN BANGLI - BALI

TAHUN ANGGARAN
2023

NO.	CATATAN	PARAF

PEJABAT PEMBUAT KOMITMEN (PPK) PADA
RUMAH SAKIT JIWA PROVINSI BALI

Ir. I Komang Gede Purnayasa, M.Kes
Pembina Tk. I (IV/b)
NIP. 196806111999031 006


NAMA GAMBAR	SKALA
POTONGAN B-B	1:20

JABATAN	NAMA	PARAF
Ketua Lokasi	I Wayan Kusnia, ST.	
Ahli Arsitektur	Ida Bagus Kusumajaya, ST., MT.	
Ahli T. Sipil / Struktur	Gede Sangkha Parta, ST.	
Ahli Elektrikal	I Gusti Ngurah Ardana, ST.	
Ahli Mekanikal	I Gusti Ngurah Gde Mahendra Yudhana, ST.	
Ahli Cost Estimate	I Gusti Putu Harbawan	
Ahli Manajemen Konstruksi	I Gusti Nyoman Suka	
Ahli K3	I Gusti Putu Oka Tenaya, ST.	
Drafter	I Made Rian Jhona Sungga, ST.	
	Putu Gede Pranata Sanjaya, S.Ars.	
Surveyor	Putu Gede Pranata Sanjaya, S.Ars.	
	Ketut Agung Ady Cahya Wijaya	
No. Urut	Kode Gbr.	Nomor Gbr.
1/23	A12	ARS

PERENCANA

PT. KENCANA ADHI KARMA

Ir. RP. Gede Wiro Sukraeni
Direktur

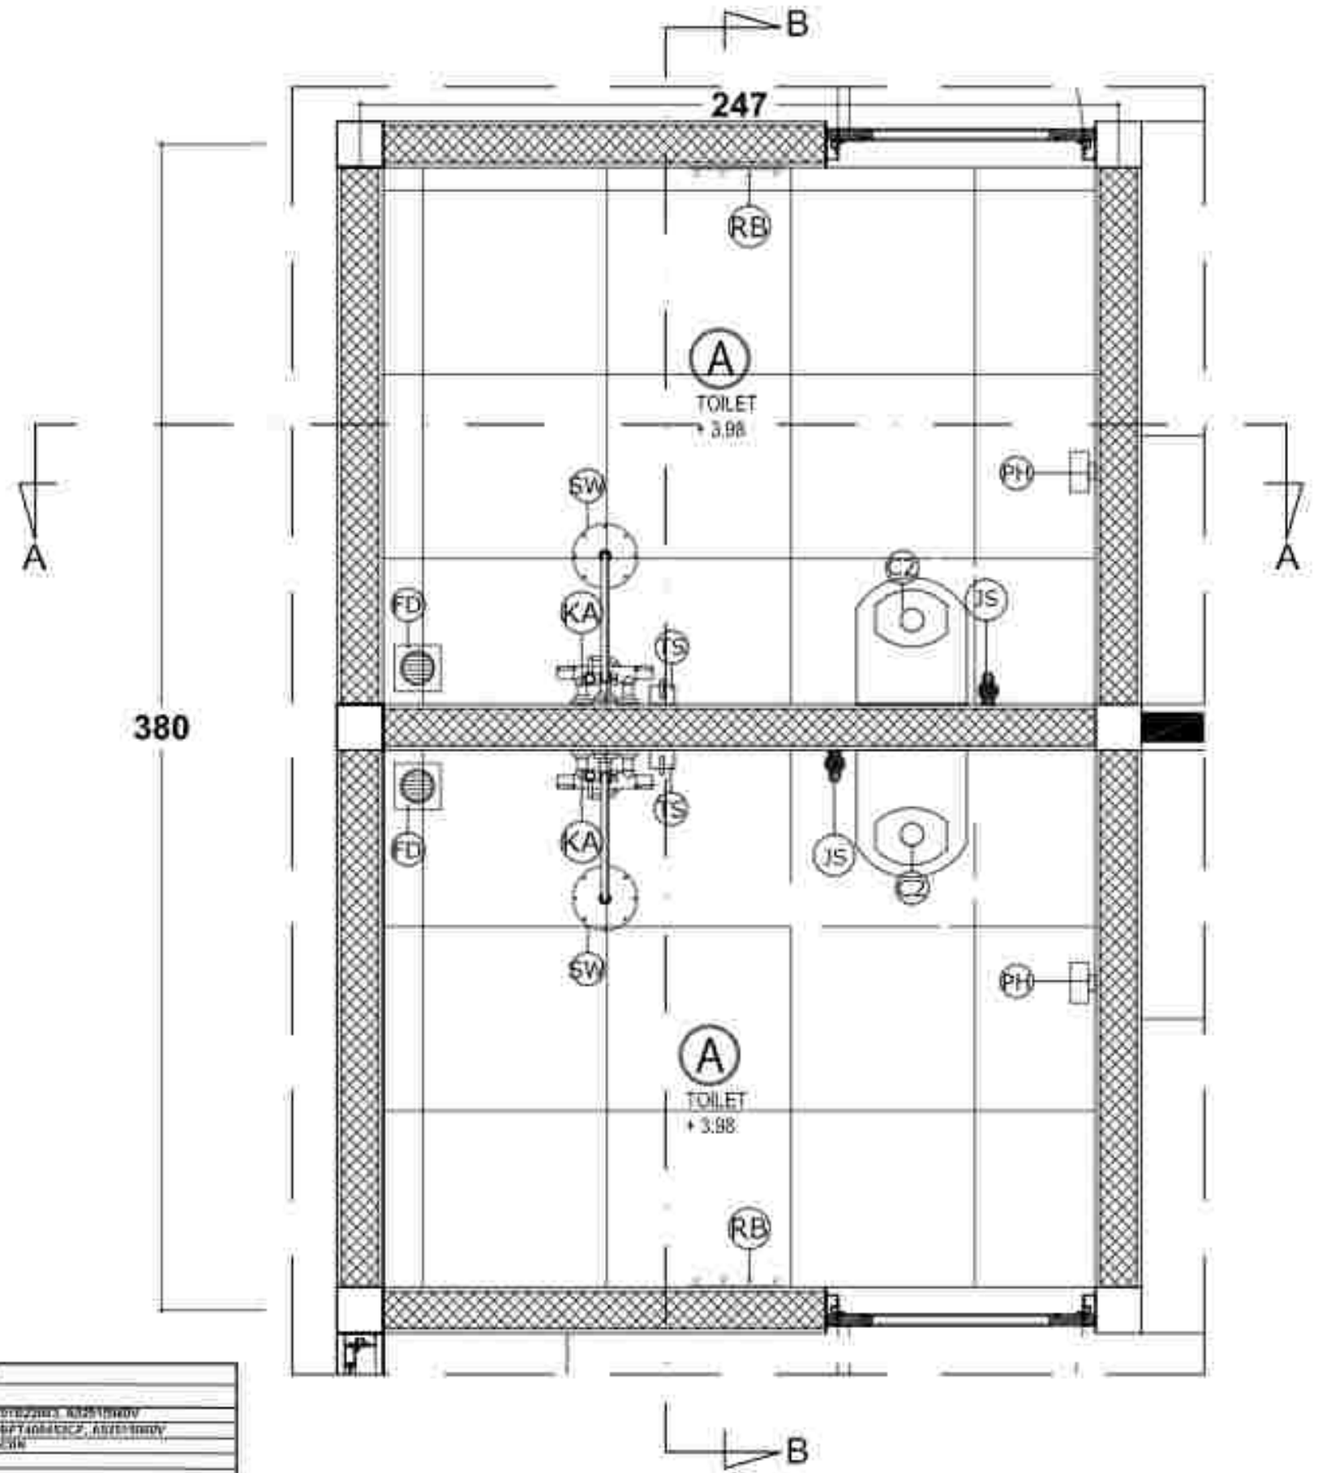

KODE	JENIS	KETERANGAN TYPE
C1	Closet	Roca, A342604000 A3410C000, A3010220B3, A3251B00V
C2	Closet	Roca, A3472A8000, A3040318P, WBPT4084S3CP, A3251B00V
SW	Shower	Roca, Shower tangan onder A5A2215C0N
SW1	Shower	Roca, A5A9218B0N
TS	Tempat Sabun	Roca, A817720901
GB	Grab Bar	Roca, A816795001
GB3	Grab Bar	Roca, A816792001
KA	Kran Air	Roca, A5A3E710C0V
W	Washtafel	Roca, A327997A0D, A3A428NC0V, WRFA3071ACP
W2	Washtafel	Roca, A327A79A0D, A3A378NC0V, WRFA3071ACP, A328119B00
JS	Jet Shower	Roca, A5B9138E0V
FD	Floor Drain	Roca, decorative floor drain A5A6029C0N
FH	Fayer Holder	Roca, A817121001
RB	Robe Hook	Roca, A817123001
HD	Hand Dryer	Roca, A817419001

KETERANGAN	
NOMOR GAMBAR	PERUBAHAN
①	PENAMBAHAN GRADE KEMIRING LANTAI KAMAR MANDI
②	PENAMBAH FLOOR DRAIN DI KAMAR MANDI

DENAH TOILET A' LANTAI 2

SKALA 1 : 20

PEMERINTAH KABUPATEN BANGLI
DINAS KESEHATAN
RUMAH SAKIT UMUM PROVINSI BALI

PEKERJAAN
PERENCANAAN PEMBANGUNAN REHABILITASI NAPZA

LOKASI:
Jl. KESEHATAN NO. 28
KABUPATEN BANGLI - BALI

TAHUN ANGGARAN
2023

NO.	KETERANGAN	PARAF

DIBUAT OLEH PENYEDIA JASA
PT. [illegible]
RUMAH SAKIT UMUM PROVINSI BALI

dr. I Komang Gede Ardhi Suyasa, M. Kes
Pembina Utama Muda / IV/c
NIP. 19680611 [illegible] 1 006

PEJABAT PEMBUAT KOMITMEN (PPK) PADA
RUMAH SAKIT UMUM PROVINSI BALI


dr. I Komang Gede Ardhi Suyasa, M.Kes
Pembina Tk. I/ IV/b
NIP. 19680611 [illegible] 1 006

NAMA GAMBAR	SKALA
DENAH TOILET A' LANTAI 2	1:20

JABATAN	NAMA	PARAF
Team Leader	[illegible]	
Ahli Arsitektur	[illegible]	
Ahli K3	[illegible]	
Ahli Struktur	[illegible]	
Ahli Mekanikal Elektrikal	[illegible]	
Ahli Quantity	[illegible]	
Ahli Sanitasi Lanskap	[illegible]	
Drafter	[illegible]	
Surveyor	[illegible]	
NO. GAMBAR	KODE GAMBAR	
1/1	A1.2	A1.5

PENYEDIA JASA PERENCANA
PT. KENCANA ADHI KARMA

Ir. RP. Gede Wiro Sukarani
Direktur

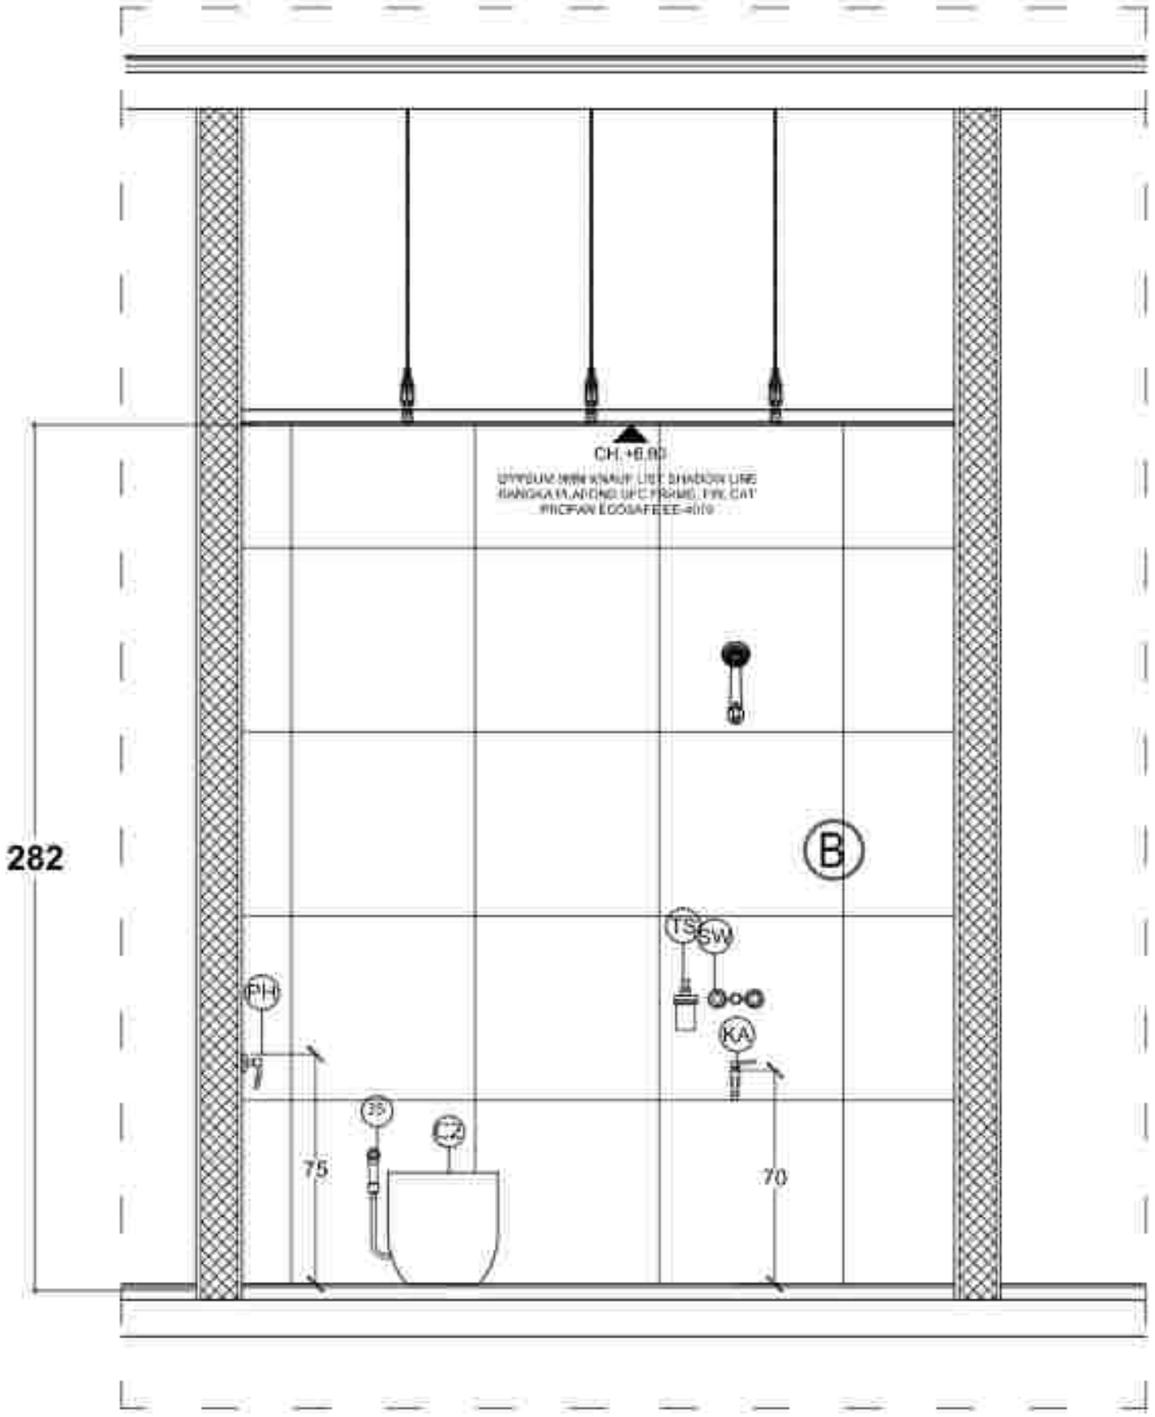

POTONGAN A-A

SKALA 1 : 20

PEKERJAAN

PERENCANAAN PEMBANGUNAN REHABILITASI NAPZA

LOKASI:
JL. KOKOSAN TUGHA NO. 26
KABUPATEN BANGLI - BALI

TAHUN ANGGARAN
2023

NO.	CATATAN	PARAF

DIBUAT OLEH/KONSULTAN:
PT. [illegible]
RUMAH SAKIT JIWA PROVINSI BALI

dr. I [illegible], Sp.[illegible], M. Kes
Pembina Utama Muda (IV/c)
NIP. [illegible]

MENYETUJUI:
PEJABAT PEMBUAT KOMITMEN (PPK) PADA
RUMAH SAKIT JIWA PROVINSI BALI


dr. I Komang Gede Rudi Kurniawan, M.Kes
Pembina (IV/a)
NIP. 19880911 [illegible] 1 026

NAMA GAMBAR	SKALA
POTONGAN A-A	1:20

JABATAN	NAMA	PARAF
Team Leader	[illegible]	
Ahli Arsitektur	[illegible]	
Ahli T. Sipil/Struktur	[illegible]	
Ahli Elektrikal	[illegible]	
Ahli Mekanikal	[illegible]	
Ahli Cost Estimate	[illegible]	
Ahli Geoteknik/Lanscape	[illegible]	
Ahli K3	[illegible]	
Drafter	[illegible]	
	[illegible]	
Surveyor	[illegible]	
	[illegible]	
NO. GBR	[illegible]	SCALE GBR
NO.	4/12	A1/S

PT. KENCANA ADHI KARMA

Ir. [illegible] Sukrasni
Direktur

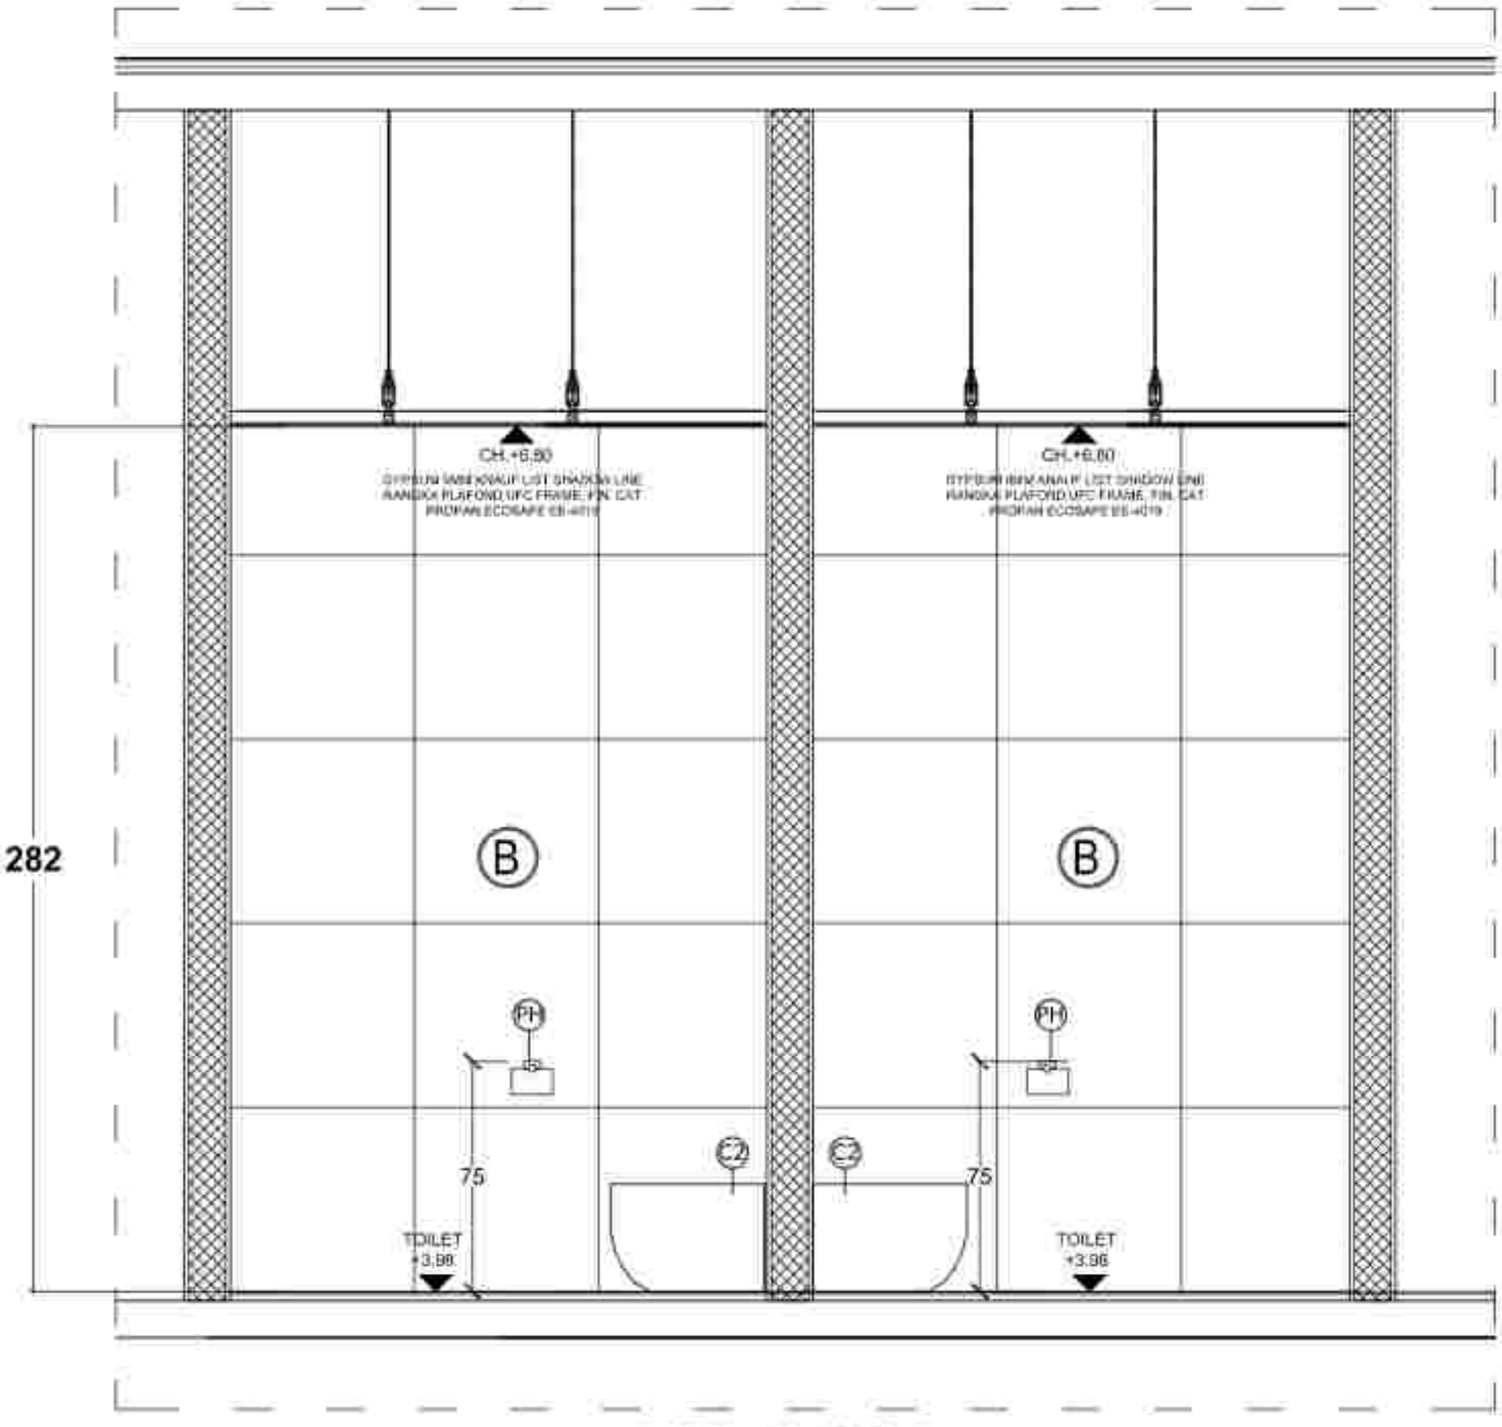

POTONGAN B-B

SKALA 1 : 20

PERENCANAAN PEMBANGUNAN
REHABILITASI NAPZA

NO.	CATATAN	PARAF


PEMBERI PERSETUJUAN KONSTRUKSI (PPK) PADA
RUMAH SAKIT JIWA PROVINSI BALI

NAMA GAMBAR	SKALA
POTONGAN B-B	1:20

JABATAN	NAMA	PARAF
153	452	ARS

PT. KENCANA ALIH KARMA

Ir. [illegible]
Direktris

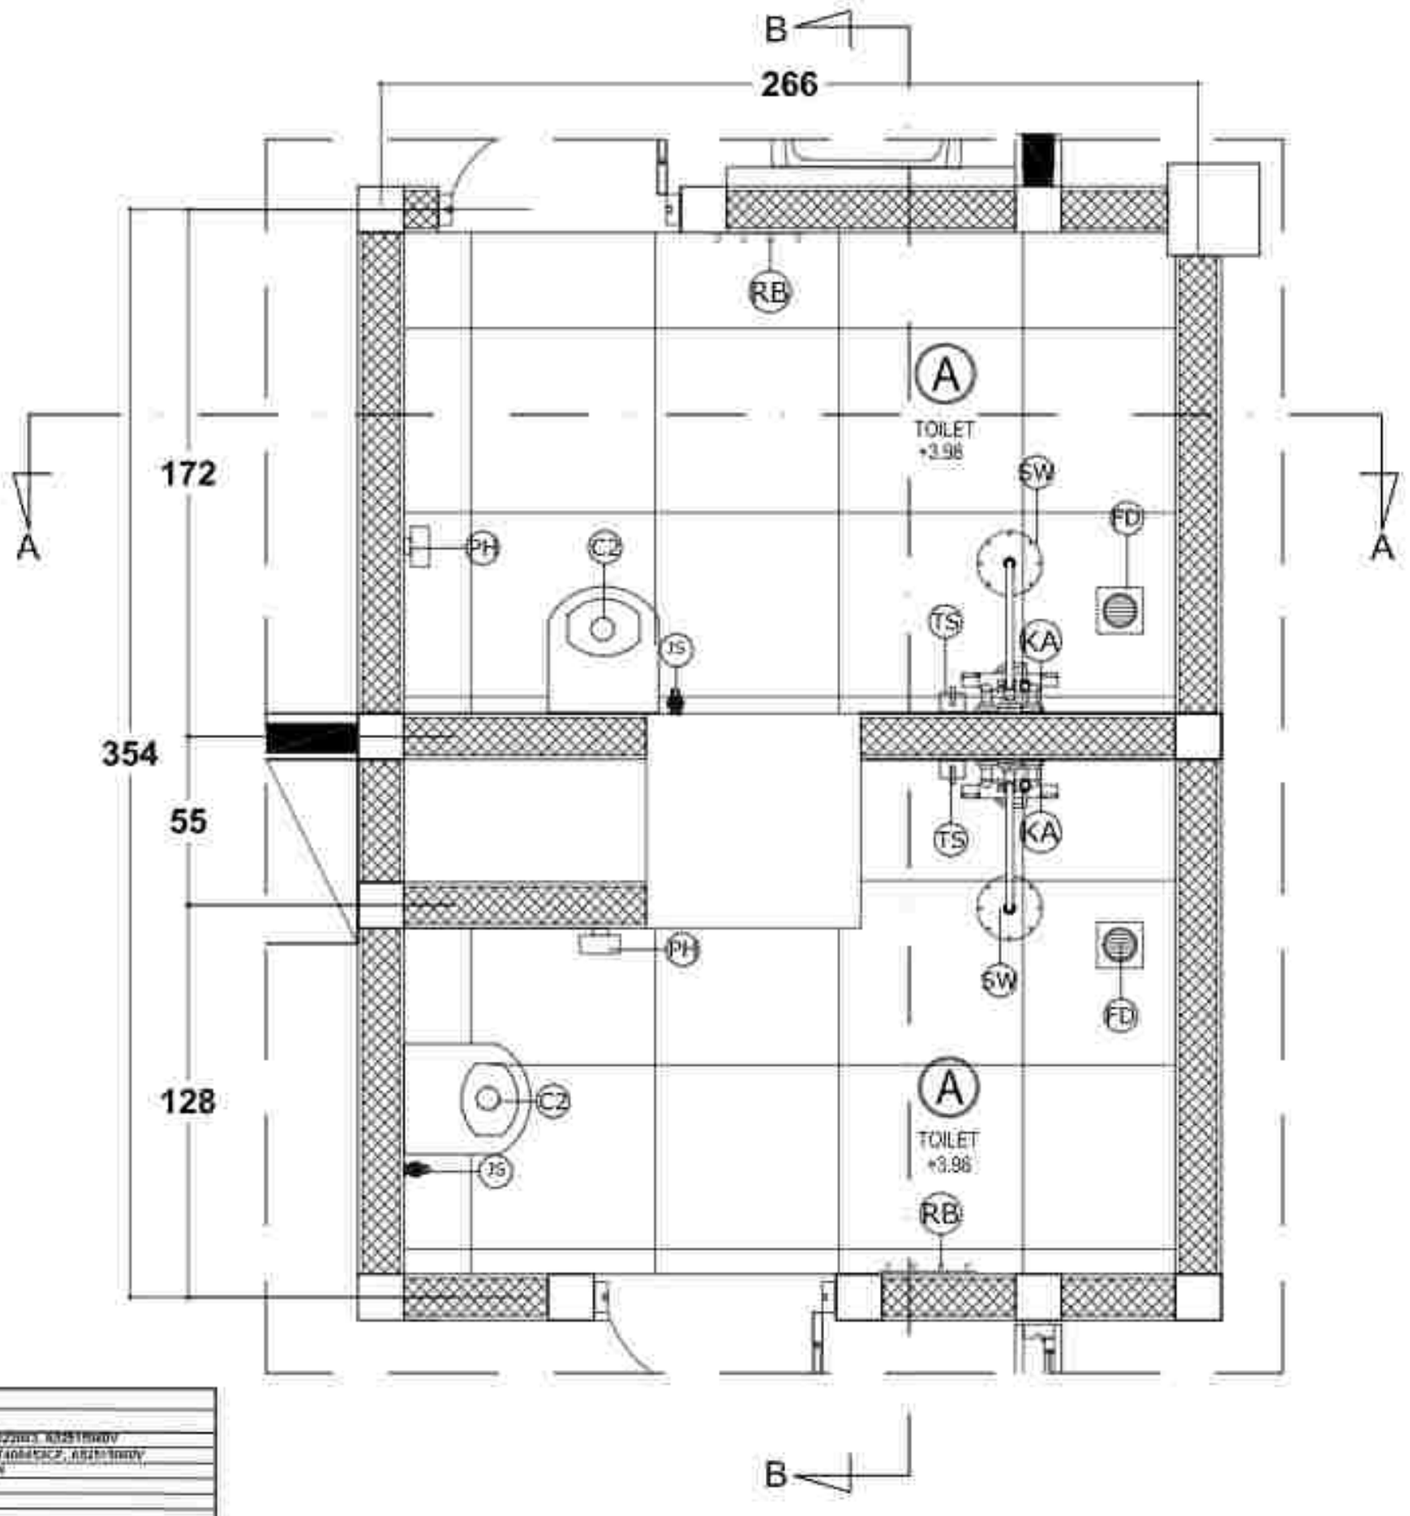

DENAH TOILET B LANTAI 2

SKALA 1 : 20

KETERANGAN		
KODE	JENIS	TYPE
C1	Closet	Roca, A342804000 A3210C000 A3018Z2003 A3251B000
C2	Closet	Roca, A34724M000 A3040010T WBFT4084FACF, A3251B000
SW	Shower	Roca, Shower tangan onder A5A2220C0N
SW1	Shower	Roca, A5A0218020
TS	Tempat Sabun	Roca, A817725001
GB	Grab Bar	Roca, A816725001
GB1	Grab Bar	Roca, A816753001
KA	Kran AF	Roca, A5A3E11C0N
W	Washtafel	Roca, A327907000, A3A428C00V, WRFA3071ACF
W2	Washtafel	Roca, A327670000, A3A178C00V, WRFA3071ACF, A3281B0000
JS	Jet Shower	Roca, A3B0138EPV
FD	Floor Drain	Roca, decorum floor drain A5A6029C00
PH	Paper Holder	Roca, A817121001
RB	Robe Hook	Roca, A817122001
HD	Hand Dryer	Roca, A817419001

KETERANGAN		
NOTE GAMBAR		PENGUNI
①		
②		

PEKERJAAN	PERENCANAAN PEMBANGUNAN REHABILITASI NAPZA
LOKASI	JL. KOMODO YUDHA NO. 26 KABUPATEN BANGLI - BALI
TAHUN ANGGARAN	2023

NO.	KETERANGAN	PARAF

DISETUJUI OLEH :
PPK PEMBANGUNAN
RUMAH SAKIT JIWA PROVINSI BALI

dr. I Gusti Ngurah Sanjaya Wibawa, M. Kes
Pembina Utama Muda (IV/c)
NIP. 196806021998031006

MENGETAHUI :
PEJABAT PEMBUAT KOMITMEN (PPK) PADA
RUMAH SAKIT JIWA PROVINSI BALI


Ir. I Komang Gede Ary Sujendra, M.Kes
Pembina (IV/a)
NIP. 196808111993031006

NAMA GAMBAR	SKALA
DENAH TOILET B	1:20

JABATAN	NAMA	PARAF
Team Leader	I Wayan Rubiyar, ST	
Ahli Arsitektur	Ida Bagus Kusumajaya, ST, MT	
Ahli T. Elektrikal	Made Sangka Parta, ST	
Ahli Struktur	I Gusti Ngurah Ardana, ST	
Ahli Mekanikal	I Gusti Ngurah Eka Mahendra Putrawan, ST	
Ahli Cost Estimate	I Gusti Putu Parthadana	
Ahli Geotek Tekmir	I Dewa Manik Saputra, ST	
Ahli K3	I Gusti Putu Oka Tenaya, ST	
Drafter	I Made Rian Wisma Nugraha, ST	
	Putu Ayu Ratih Kusumadewi, S.Ars	
Surveyor	Putu Gede Priana Sampurna, S.Ars	
	Dewa Agung Putra Gunadi Wijaya	
No. Lbr	Jml. Lbr	Kode Gbr.
1/54	54	AR6

PT. KENCANA ADHI KARMA

Ir. RP. Gede Wiro Sukrawa
Direktur

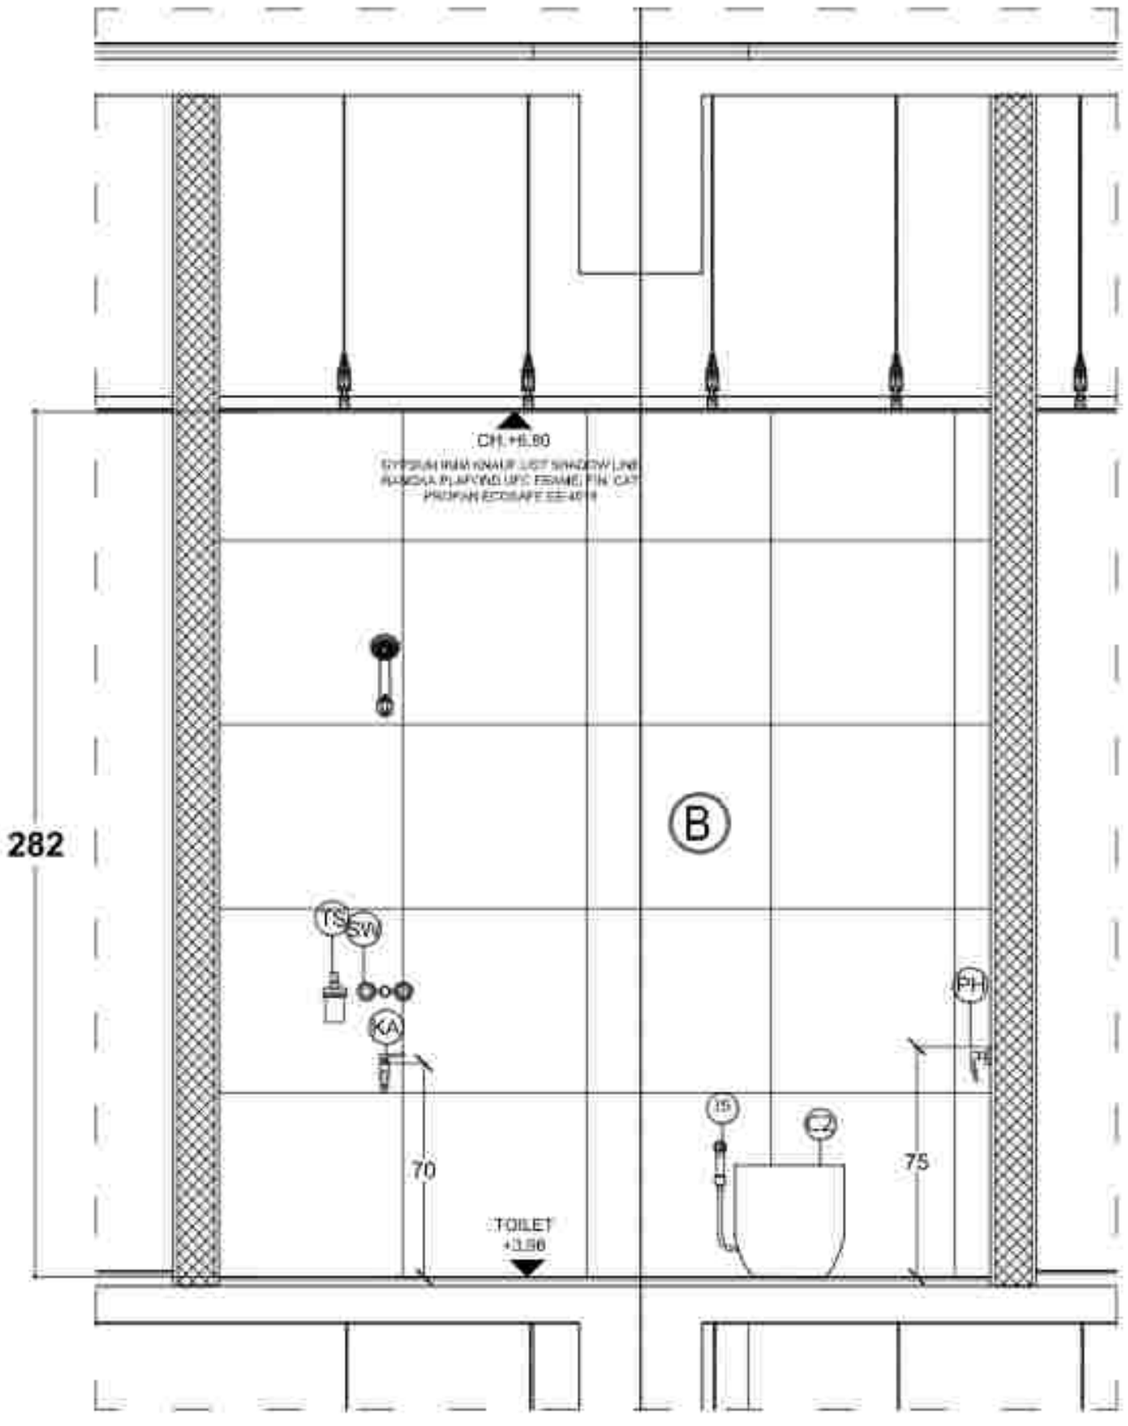

POTONGAN A-A

SKALA 1 : 20

PEKERJAAN
PERENCANAAN PEMBANGUNAN REHABILITASI NAPZA

LOKASI
JL. KOKUSNA TUGHA NO. 16
KABUPATEN BANGLI - BALI

TAHUN ANGGARAN
2023

NO.	CATATAN	PARAF

UNTUK PENGESAHAN
PPK
RUMAH SAKIT JIWA PROVINSI BALI

dr. I Komalika Gede Ardhi Suwasti, M.Kes
Pembina Utama Muda / IV/c
NIP. 196809111998032 1 006

PERWAKILAN
PEJABAT PEMBUAT KOMITMEN (PPK) PADA
RUMAH SAKIT JIWA PROVINSI BALI


dr. I Komalika Gede Ardhi Suwasti, M.Kes
Pembina Utama Muda / IV/c
NIP. 196809111998032 1 006

NAMA GAMBAR	SKALA
POTONGAN A-A	1:20

JABATAN	NAMA	PARAF
Team Leader		
Ahli Arsitektur		
Ahli Struktur		
Ahli Mekanikal		
Ahli Elektrikal		
Ahli Quantity		
Drafter		
Surveyor		
165	452	A2

PERENCANA
PT. KENCANA ADHI KARMA

Ir. RP. Dwi Mario Sukragemi
Direktur

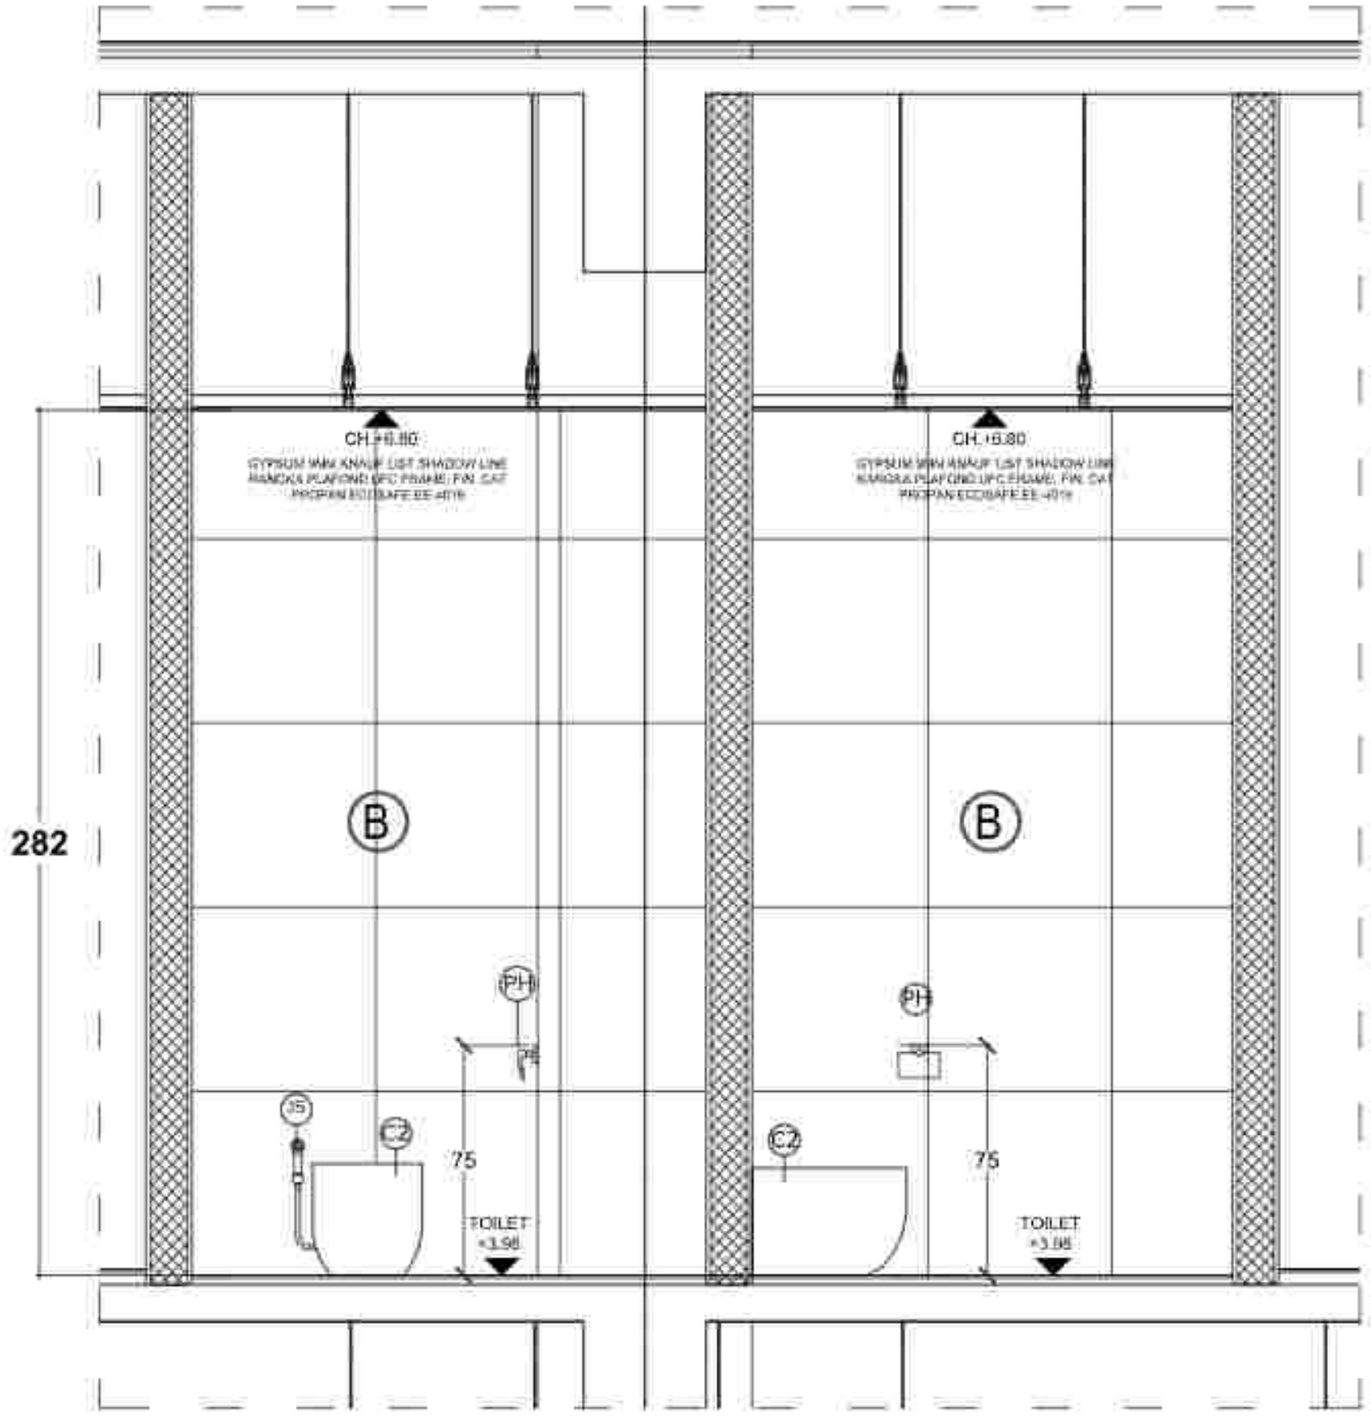

POTONGAN B-B

SKALA 1 : 20

PROPOSAL

PERENCANAAN PEMBANGUNAN REHABILITASI NAPZA

LOKASI:
JL. KOKOSAN TUGHA NO. 26
KABUPATEN BANGLI - BALI

TAHUN ANGGARAN
2023

NO.	CATATAN	PARAF


PEJABAT PEMBUAT KOMITMEN (PPK) PADA
RUMAH SAKIT JIWA PROVINSI BALI

NAMA GAMBAR	SKALA
POTONGAN B-B	1:20

JABATAN	NAMA	PARAF
Team Leader		
Ahli Arsitektur		
Ahli T. Elektrikal		
Ahli Mekanikal		
Ahli Struktur		
Ahli Cost Estimate		
Ahli Sanitasi Lanskap		
Ahli K3		
Drafter		
Surveyor		
NO. KAB	NAMA KAB.	KODE KAB.
150	452	ARS

PT. KENCANA ADHI KARMA

Ir. [illegible]
Direktris

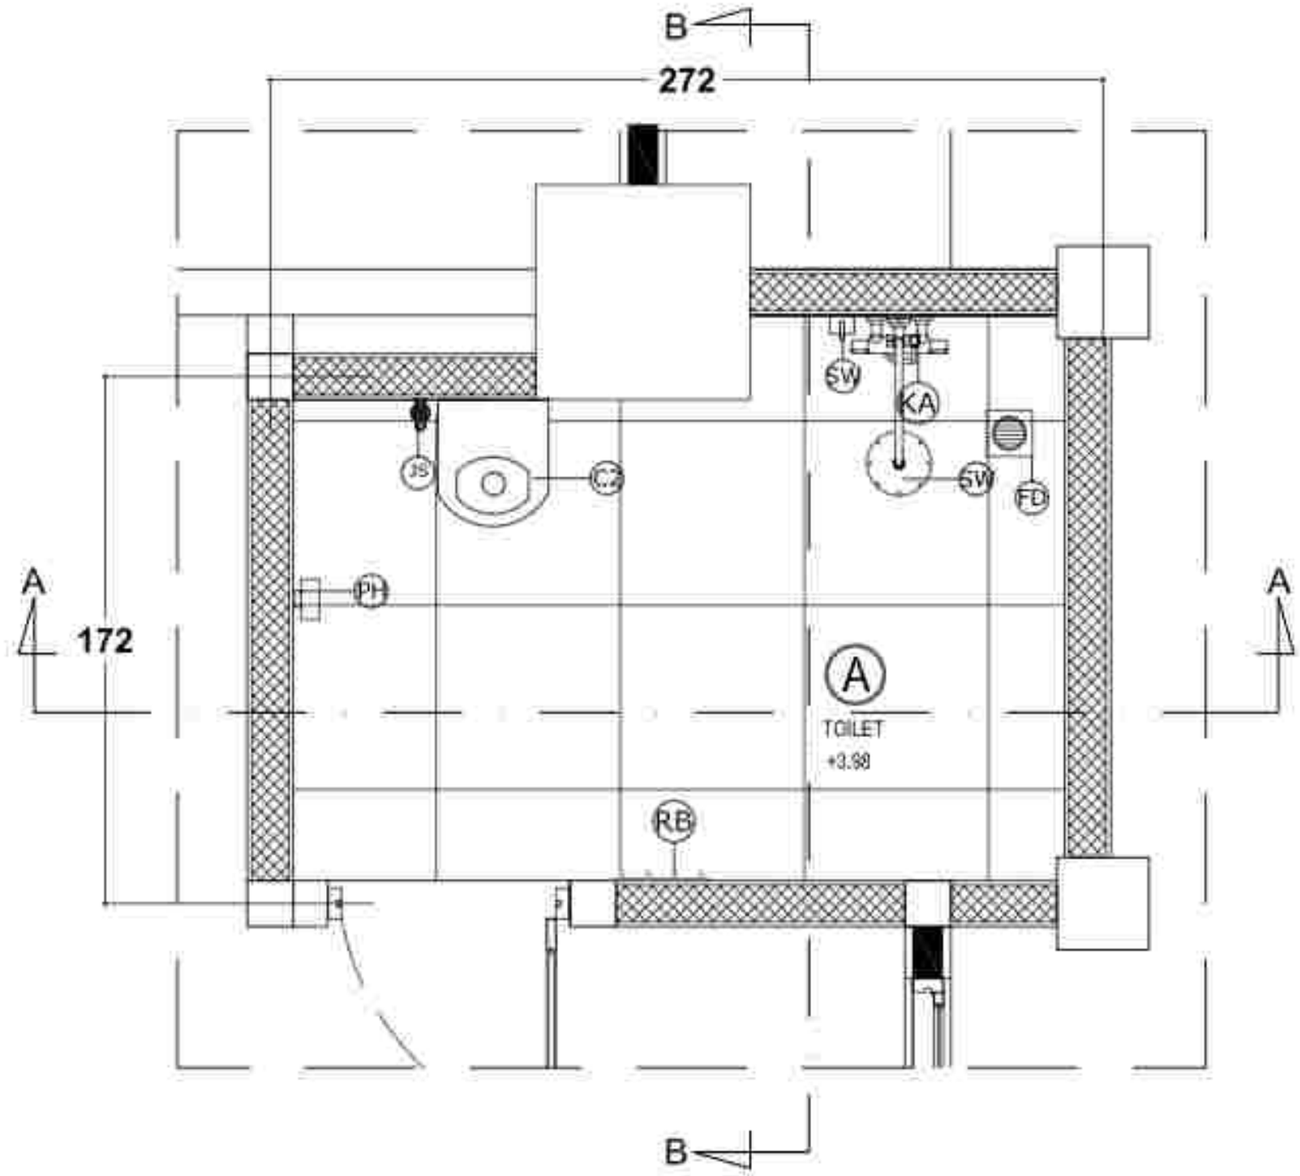

DENAH TOILET C LANTAI 2

SKALA 1 : 20

KODE	JENIS	KETERANGAN TYPE
C1	Closet	Roca, A342804000 A3210C2000, A3018220K3, A3251N400
C2	Closet	Roca, A34724N000, A3040010H7, WBPT4084S3CP, A3251N000
SW	Shower	Roca, Shower tangan onder A5A2220C4N
SW1	Shower	Roca, A5A9758020
TS	Tempat Sabun	Roca, A817270001
GB	Grab Bar	Roca, A81870N001
GB1	Grab Bar	Roca, A8180Z3001
KA	Kran Air	Roca, A5A3E7C00
W	Washstel	Roca, A32790400, A3A428NC0V, WRFA3071ACP
W2	Washstel	Roca, A32787000, A3A778NC0V, WRFA3071ACP, A32811N000
JS	Jet Shower	Roca, A5B9138E0V
FD	Floor Drain	Roca, alternatif floor drain A5A6029C00
PH	Paper Holder	Roca, A817121001
RB	Robe Hook	Roca, A817122001
HD	Hand Dryer	Roca, A817419001

KETERANGAN

NOTE GAMBAR	PENJELASAN
A	
B	

PEMERINTAH KABUPATEN BANGLI

PEMERINTAH KABUPATEN BANGLI

DINAS KESEHATAN

RUMAH SAKIT JIWA PROVINSI BALI

PEKERJAAN

PERENCANAAN PEMBANGUNAN REHABILITASI NAnapza

LOKASI:

Jl. KESEHATAN NO. 28

KABUPATEN BANGLI - BALI

TAHUN ANGGARAN

2023

NO.	KETERANGAN	PARAF

DIBUAT OLEH KONSULTAN :

PT. [illegible]

RUMAH SAKIT JIWA PROVINSI BALI

dr. I Komang Gede Ardika Gunawan, M. Kes

Pembina Utama Madya (IV/d)

NIP. 196806011998031006

MENYETUJUI :

PEJABAT PEMBUAT KOMITMEN (PPK) PADA

RUMAH SAKIT JIWA PROVINSI BALI

dr. I Komang Gede Ardika Gunawan, M.Kes

Pembina (IV/a)

NIP. 196806011998031006

NAMA GAMBAR	SKALA
DENAH TOILET C	1:20


JABATAN	NAMA	PARAF
Team Leader	[illegible]	
Ahli Arsitektur	[illegible]	
Ahli K3 Konstruksi	[illegible]	
Ahli Perencana	[illegible]	
Ahli Struktur	[illegible]	
Ahli Tata Lingkungan	[illegible]	
Ahli Sanitasi Lingkungan	[illegible]	
Ahli M/E	[illegible]	
Drafter	[illegible]	
Surveyor	[illegible]	
NO. GBR	NAMA GBR	NOMOR GBR
157	A42	AR5

PERENCANA

PT. KENCANA ADHI KARMA

Ir. RP. Gede Wahyu Sukrawan

Direktur

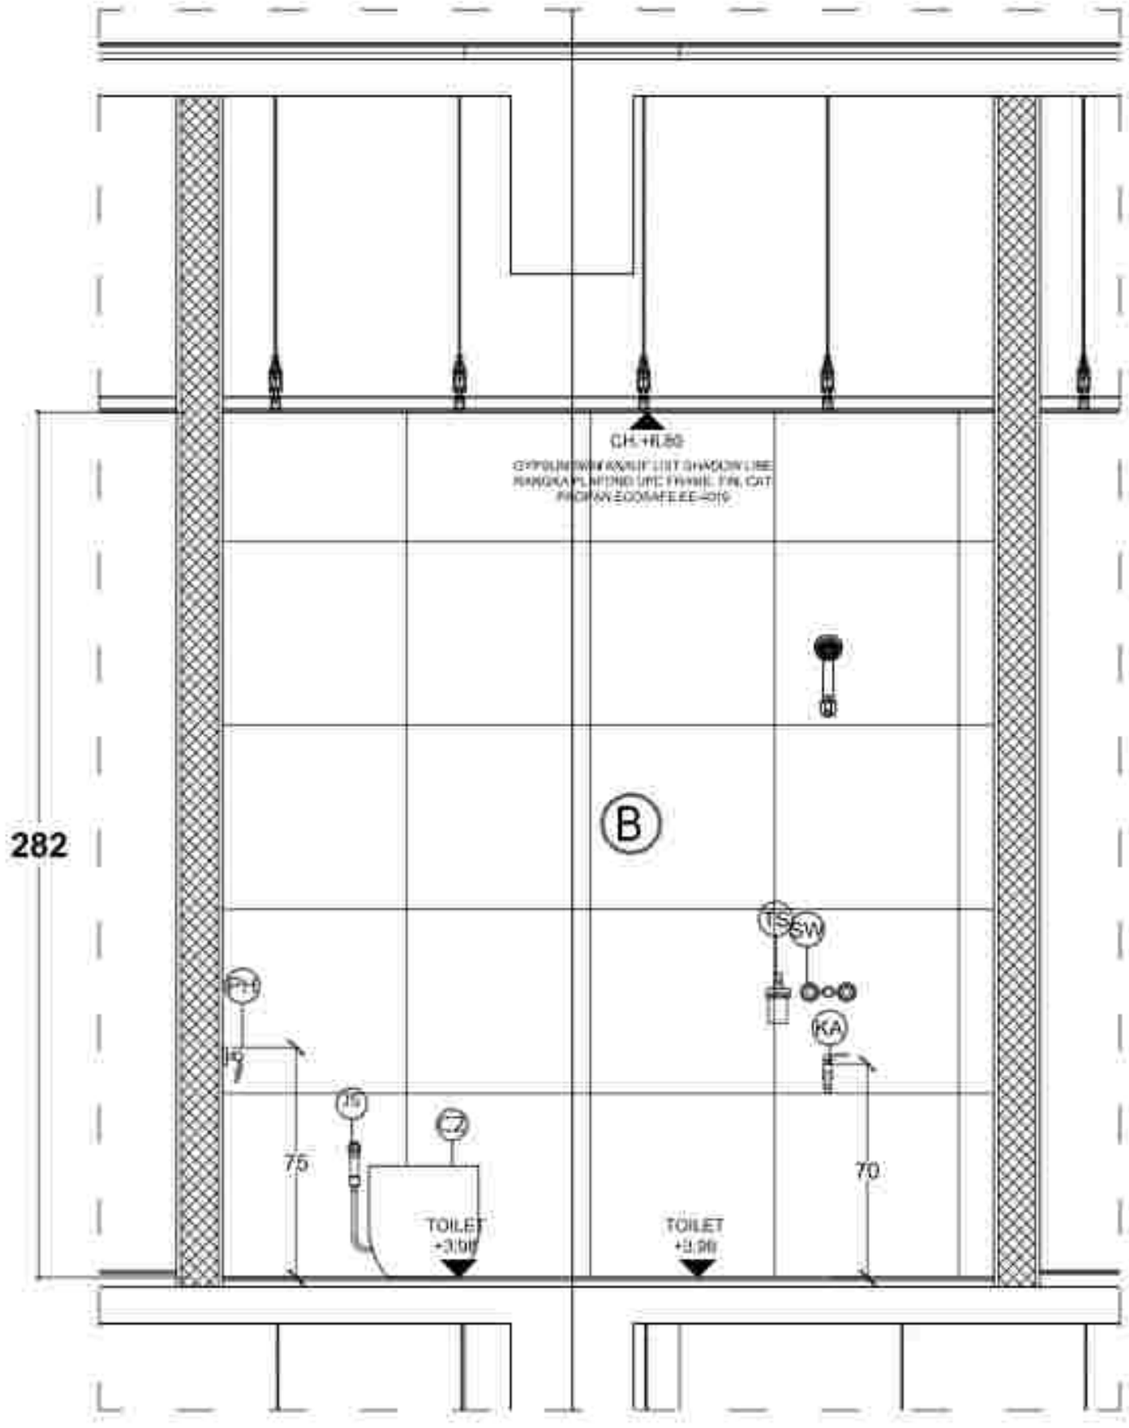

POTONGAN A-A

SKALA 1 : 20

PEKERJAAN
PERENCANAAN PEMBANGUNAN REHABILITASI NAPZA

LOKASI
JL. KOKOSAN TUGHA NO. 26
KABUPATEN BANGLI - BALI

TAHUN ANGGARAN
2023

NO.	CATATAN	PARAF

DINAS PEKERJAAN UMUM
PEMERINTAH PROVINSI BALI
UPTD PELAKSANA JALAN NASIONAL
WILAYAH BANGLI - BALI

Pengguna Anggaran
Ir. I Komang Gede Ariadnyana, M.Kes
Pembina Tk. I (IV/b)
NIP. 196808111998031006

PEKERJAAN
PEMBUATAN KONSTRUKSI (PPK) PADA
RUMAH SAKIT JIWA PROVINSI BALI


Pejabat Pembuat Komitmen
Ir. I Komang Gede Ariadnyana, M.Kes
Pembina Tk. I (IV/b)
NIP. 196808111998031006

NAMA GAMBAR	SKALA
POTONGAN A-A	1:20

JABATAN	NAMA	PARAF
Team Leader	I Wayan Kusnu, ST	
Ahli Arsitektur	Ida Bagus Kusuma Jaya, ST, MT	
Ahli K3 Konstruksi	Gede Surapta Putra, ST	
Ahli Arsitektur	I Gusti Ngurah Andika, ST	
Ahli Struktur	I Gusti Ngurah Gde Mahendra Yudhana, ST	
Ahli Util. Sanitasi	I Gusti Putu Harbawan	
Ahli Struktur Material	I Gusti Nyoman Budiana, ST	
Ahli M/E	I Gusti Putu Ulka Tenaya, ST	
Drafter	I Made Rian Wahyu Nugraha, ST	
	Putu Gede Pranata Sanjaya, S.Ars	
Surveyor	Putu Agus Ardi Saputra, S.Ars	
	Ketut Agus Ardi Saputra	
No. Urut	Kode Gbr.	Kode Gbr.
156	452	ARS

PERENCANA
PT. KENCANA ADHI KARMA

Ir. RP. Gede Wiro Sukrawan
Direktur

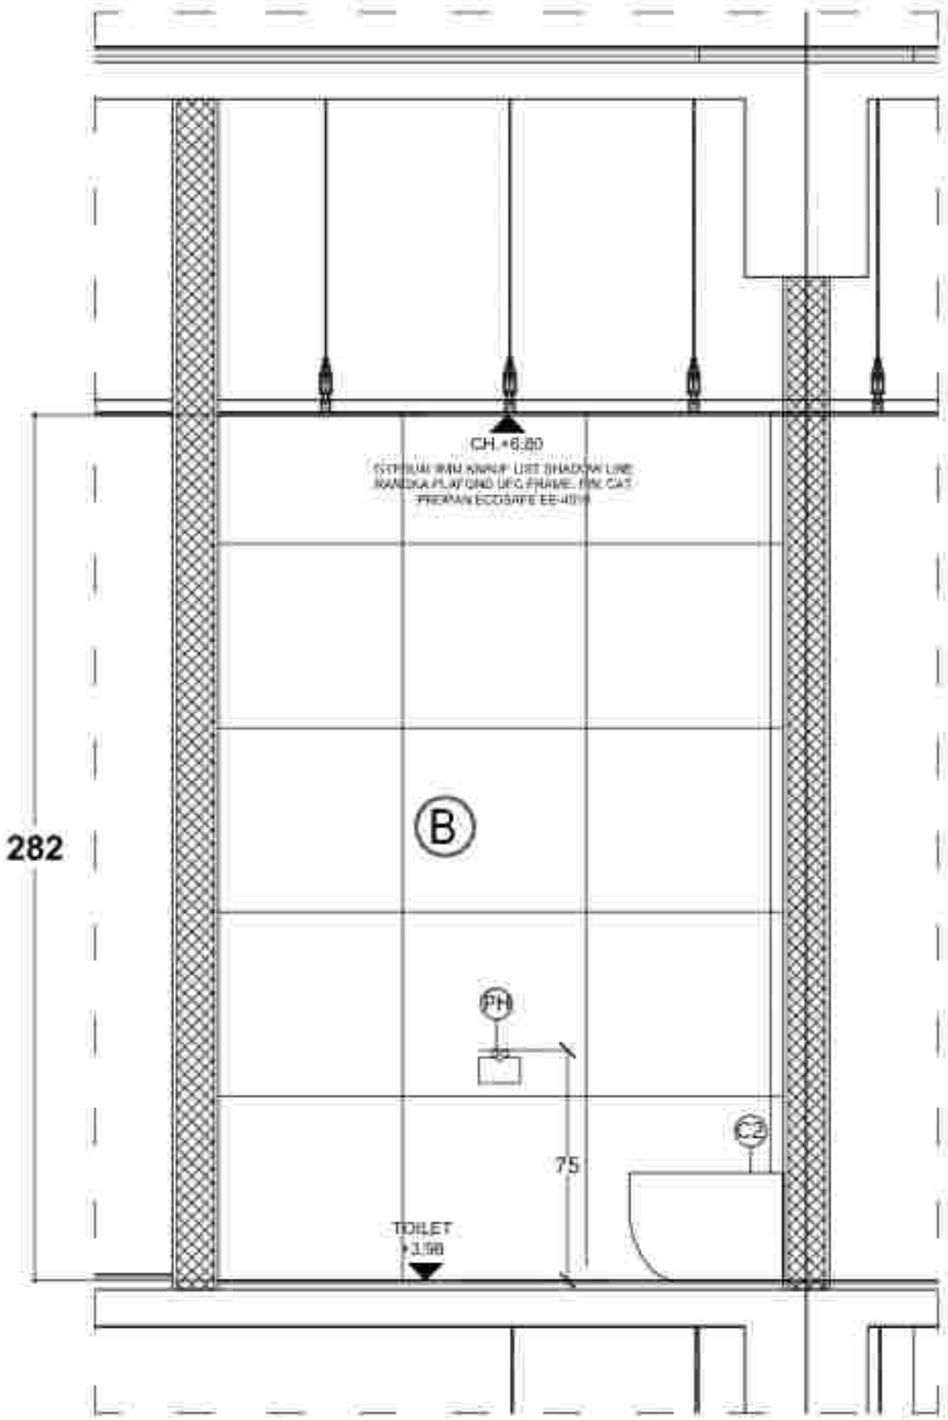

POTONGAN B-B

SKALA 1 : 20

PEKERJAAN
PERENCANAAN PEMBANGUNAN REHABILITASI NAPZA

LOKASI
JL. KOKOSAN TUGU NO. 16
KABUPATEN BANGLI - BALI

TAHUN ANGGARAN
2023

NO.	CATATAN	PARAF

UNTUK PENGESAHAN
PT. [illegible]
RUMAH SAKIT JIWA PROVINSI BALI

dr. [illegible]
Pembina Utama Muda (IV/c)
NIP. [illegible]

MENGETAHUI
PEJABAT PEMBUAT KOMITMEN (PPK) PADA
RUMAH SAKIT JIWA PROVINSI BALI


dr. I Komang Gede Rudi Kurniawan, M.Kes
Pembina (IV/a)
NIP. 19880911 [illegible]

NAMA GAMBAR	SKALA
POTONGAN B-B	1:20

JABATAN	NAMA	PARAF
[illegible]	[illegible]	
[illegible]	[illegible]	
[illegible]	[illegible]	
[illegible]	[illegible]	
[illegible]	[illegible]	
[illegible]	[illegible]	
[illegible]	[illegible]	
[illegible]	[illegible]	
Drafter	[illegible]	
	[illegible]	
Drafter	[illegible]	
	[illegible]	
NO. KOD	NAMA KOD	KOD SAH
159	452	ARS

PERUNDING PERANCANG
PT. KENCANA ADHI KARMA

Ir. RP. Gede Wahyu Sukrawan
Direktur

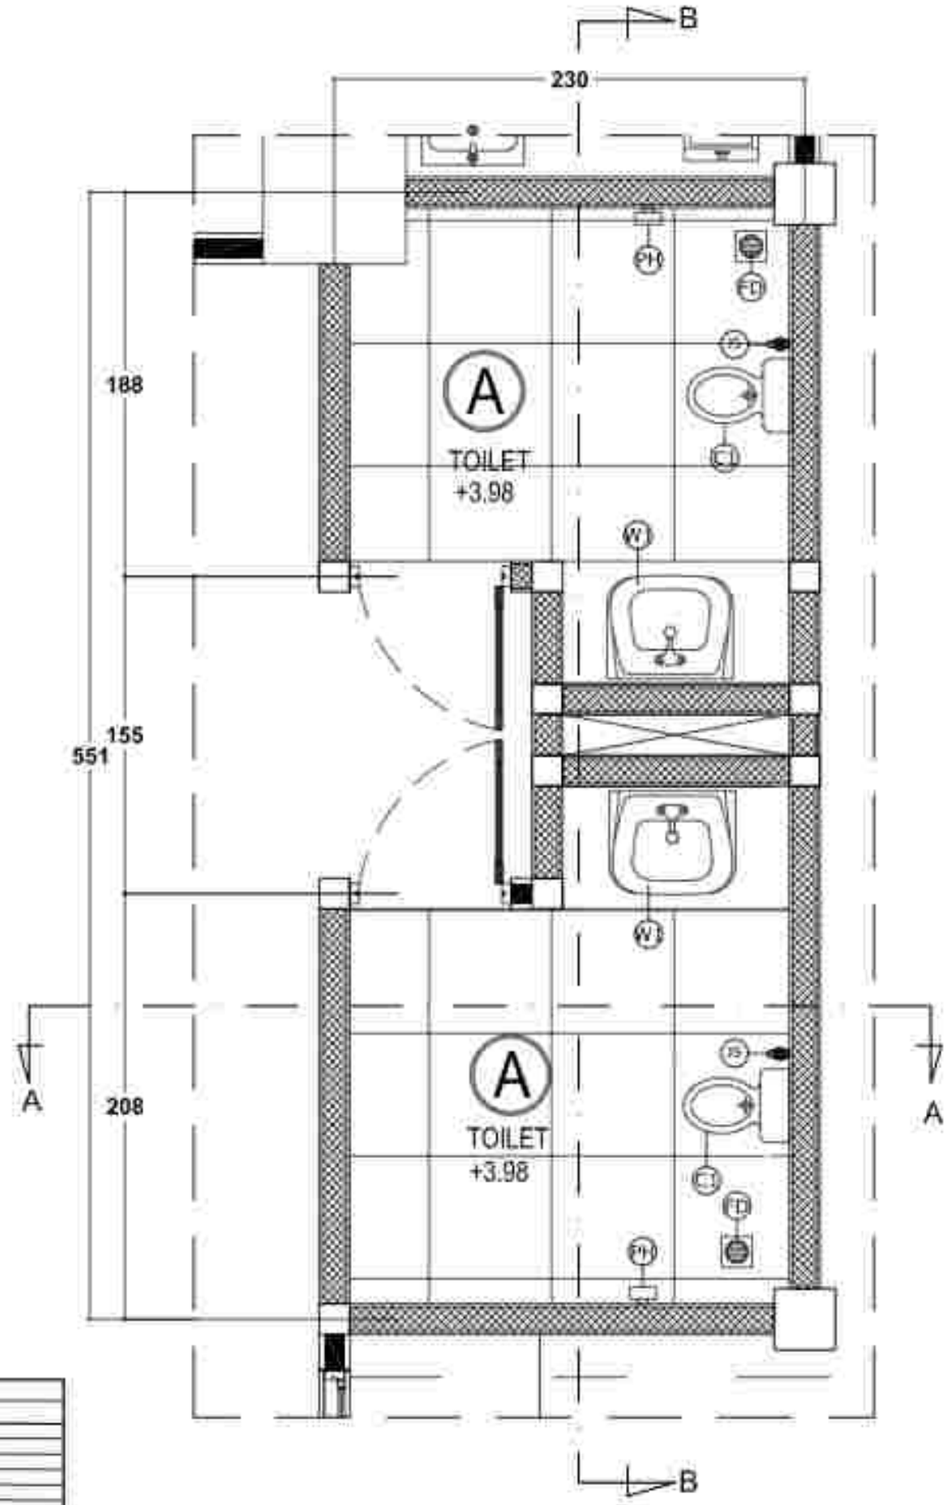

KODE	JENIS	TYPE
C1	Closet	Roca, A342304000 A3310C2000, A3018220B3, A3251B000
C2	Closet	Roca, A34724B000, A3040310B7, WBFT4084F3CF, A3251B000
SW	Shower	Roca, Shower tangan onder A5A2220C0N
SW1	Shower	Roca, A5A9218B20N
TS	Tempat Sabun	Roca, A817120001
GB	Grab Bar	Roca, A81870S001
GB1	Grab Bar	Roca, A81C023001
KA	Kran AP	Roca, A5A3571C0N
W	Wastafel	Roca, A327970L0D, A3A428NC0V, WRFA3071ACW
W2	Wastafel	Roca, A327970L0D, A3A7T8NC0V, WRFA3071ACF, A2911B000
JS	Jet Shower	Roca, A5B9138B2N
FD	Floor Drain	Roca, decorum floor drain A5A6029C00
PH	Paper Holder	Roca, A817121001
RS	Robe Hook	Roca, A817122001
HD	Hand Dryer	Roca, A817419001

KETERANGAN

NOTE GAMBAR	PENJELASAN
①	
②	

DENAH TOILET D LANTAI 2

SKALA 1 : 30

PEMERINTAH KABUPATEN BANGLI
DINAS KESEHATAN
RUMAH SAKIT JIWA

PEKERJAAN
PERENCANAAN PEMBANGUNAN REHABILITASI NAPZA

LOKASI:
Jl. KESEHATAN NO. 28
KABUPATEN BANGLI - BALI

Tahun Anggaran
2023

NO.	KETERANGAN	PARAF

PEJABAT PEMBUAT KOMITMEN (PPK) PADA
RUMAH SAKIT JIWA PROVINSI BALI

dr. I Komang Gede Ardika Gunawan, M.Kes
Pembina Utama Madya (IV/d)
NIP. 196806111999031 008


NAMA GAMBAR	SKALA
DENAH TOILET D LANTAI 2	1:30

JABATAN	NAMA	PARAF
Ahli Utama		
Ahli Madya		
Ahli Muda		
Ahli Pertama		
Ahli Muda		
Ahli Pertama		
Ahli Pertama		
Ahli K3		
Drafter		
Drafter		
Estimator		
Estimator		
TIM UMK		
TIM		

PERENCANA

PT. KENCANA ADHI KARMA

Ir. RP. Gede Wahyu Sukrawan
Direktur

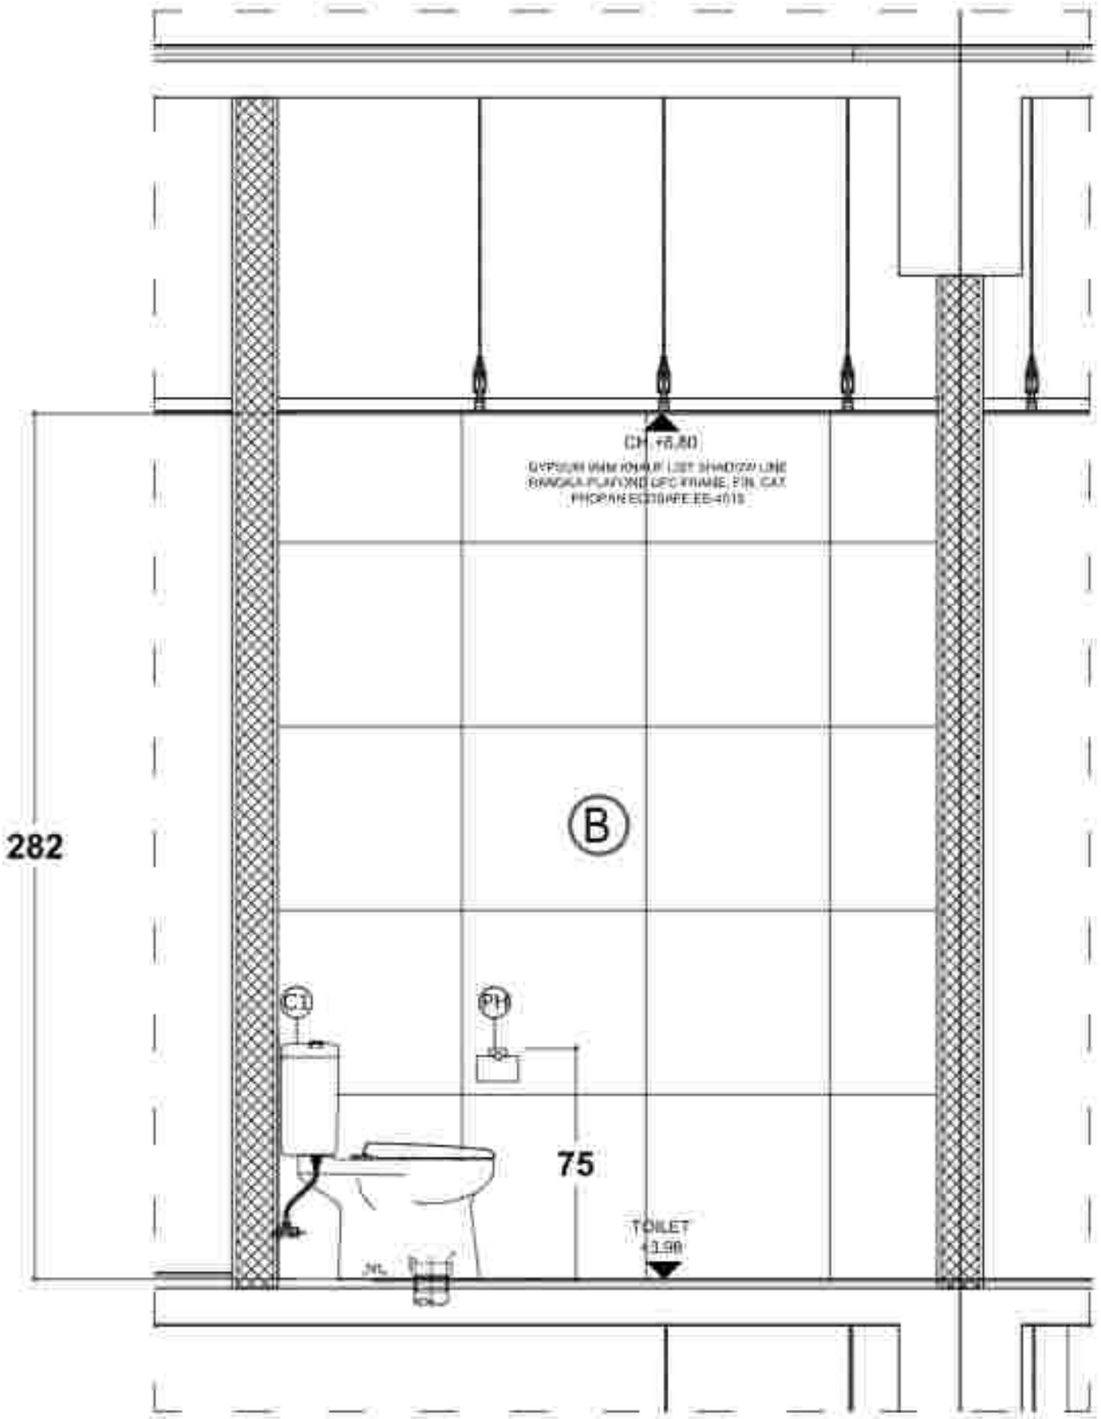

POTONGAN A-A

SKALA 1 : 20

PEKERJAAN
PERENCANAAN PEMBANGUNAN REHABILITASI NAPZA

LOKASI
JL. KOKSEMA TUGNA NO. 26
KABUPATEN BANGLI - BALI

TAHUN ANGGARAN
2023

NO.	CATATAN	PARAF

PEMILIK
PEMERINTAH PROVINSI BALI
RUMAH SAKIT JIWA PROVINSI BALI

dr. I Komang Gede Purnawinadi, M.Kes
Pembina Utama Madya (IV/d)
NIP. 196809011998031006

PENGELOLA
PEJABAT PEMBUAT KOMITMEN (PPK) PADA
RUMAH SAKIT JIWA PROVINSI BALI


dr. I Komang Gede Purnawinadi, M.Kes
Pembina Utama Madya (IV/d)
NIP. 196809011998031006

NAMA GAMBAR	SKALA
POTONGAN A-A	1:20

JABATAN	NAMA	PARAF
Ketua Lapangan	I Wayan Kusnya, ST	
Ahli Arsitektur	Ida Bagus Kusumajaya, ST, MT	
Ahli T. Elektrikal	I Made Sudipta Putra, ST	
Ahli Mekanikal	I Gusti Ngurah Ardika, ST	
Ahli Struktur	I Gusti Ngurah Ary Wirawanta Subhuta, ST	
Ahli Cost Estimate	I Gusti Putu Parwata	
Ahli Sanitasi Lingkungan	I Made Mendhu, ST	
Ahli K3	I Gusti Putu Gita Tarma, ST	
Drafter	I Made Rian Wisma Sunjaya, ST	
	Putu Gede Prana Santosa, S.Ars	
Surveyor	Putu Gede Prana Santosa, S.Ars	
	I Gusti Ngurah Ary Gunadi Wijaya	
NO. USB	KB. USB	NOVEMBER
101	482	A#3

PERENCANA
PT. KENCANA ADHI KARMA

Ir. RP. Gede Made Sukrawa
Direktur

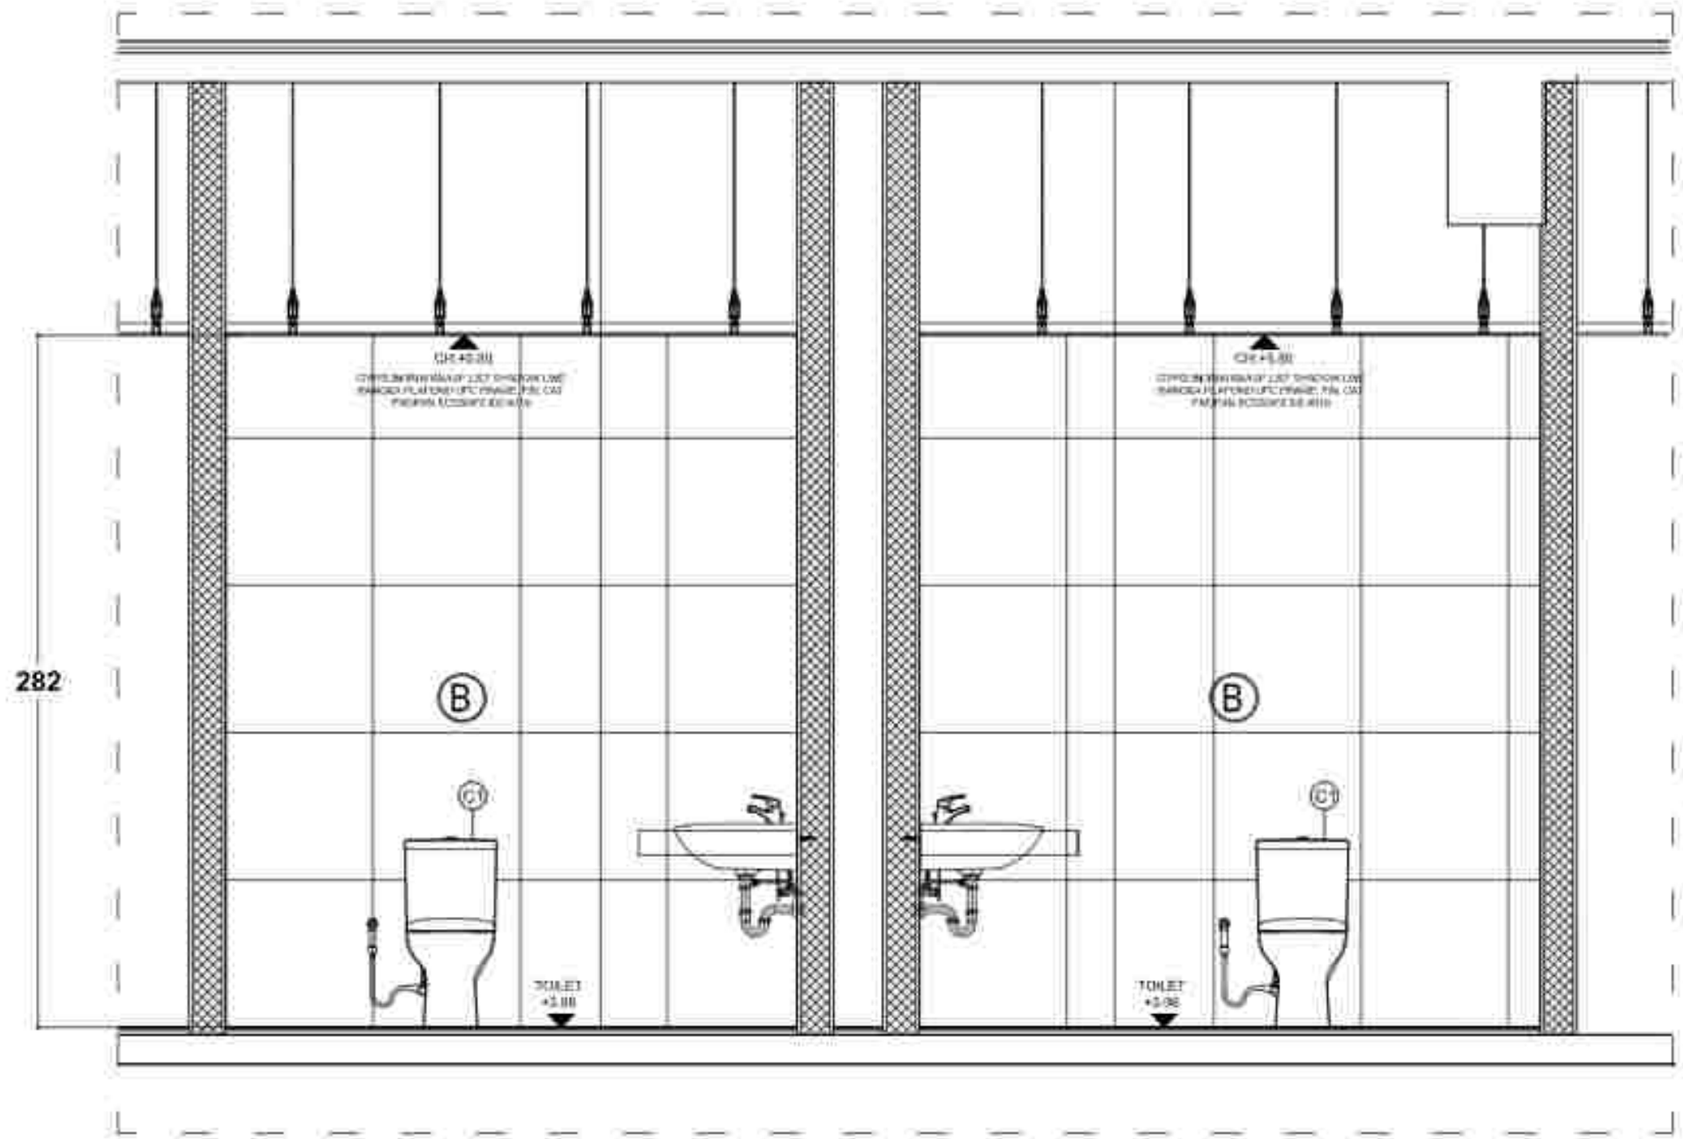

POTONGAN B-B

SKALA 1 : 25

PEKERJAAN
PERENCANAAN PEMBANGUNAN REHABILITASI NAPZA

LOKASI:
JL. KOKOSAN TUGUNG NO. 26
KABUPATEN BANGLI - BALI

TAHUN ANGGARAN
2023

NO.	CATATAN	PARAF

PEMERINTAH KABUPATEN BANGLI
RUMAH SAKIT UMUM PROVINSI BALI

dr. I Komang Gede Ardhika Kusuma, M. Kes
Pembina Utama Muda (IV/c)
NIP. 196806111998031006

PEMERINTAH KABUPATEN BANGLI
PEMERINTAH PROVINSI BALI
PENGGUNA JASA
PEMBERI PEMBERDAYAAN KONSTRUKSI (PPK) PADA
RUMAH SAKIT UMUM PROVINSI BALI


dr. I Komang Gede Ardhika Kusuma, M.Kes
Pembina Tk. I (IV/b)
NIP. 196806111998031006

NAMA GAMBAR	SKALA
POTONGAN B-B	1:25

JABATAN	NAMA	PARAF
Team Leader	I Wayan Kusnul, ST.	
Ahli Arsitektur	Ida Bagus Kusuma Jaya, ST., MT.	
Ahli K3 / Ahli Struktur	Gede Surjaka Putra, ST.	
Ahli Elektrikal	I Gusti Ngurah Ardika, ST.	
Ahli Mekanikal	I Gusti Ngurah Ary Mahendra Yudhana, ST.	
Ahli Tata Lingkungan	I Gusti Putu Parthasatri	
Ahli Struktur Material	I Gede Merdana, ST.	
Ahli K3	I Gusti Putu Gita Tenaya, ST.	
Drafter	I Made Rian Wahyu Sangga, ST.	
Surveyor	Putu Gede Pradnya Sanjaya, S.Ars.	
	Gusti Ayu Mas Cahaya Wijaya	
NO. JOB	KB. 035	ACAD DWG
HAL	4/27	A3/A1

PT. KENCANA ADHI KARMA

Ir. RR. Dwi Ayu Sukraini
Direktris

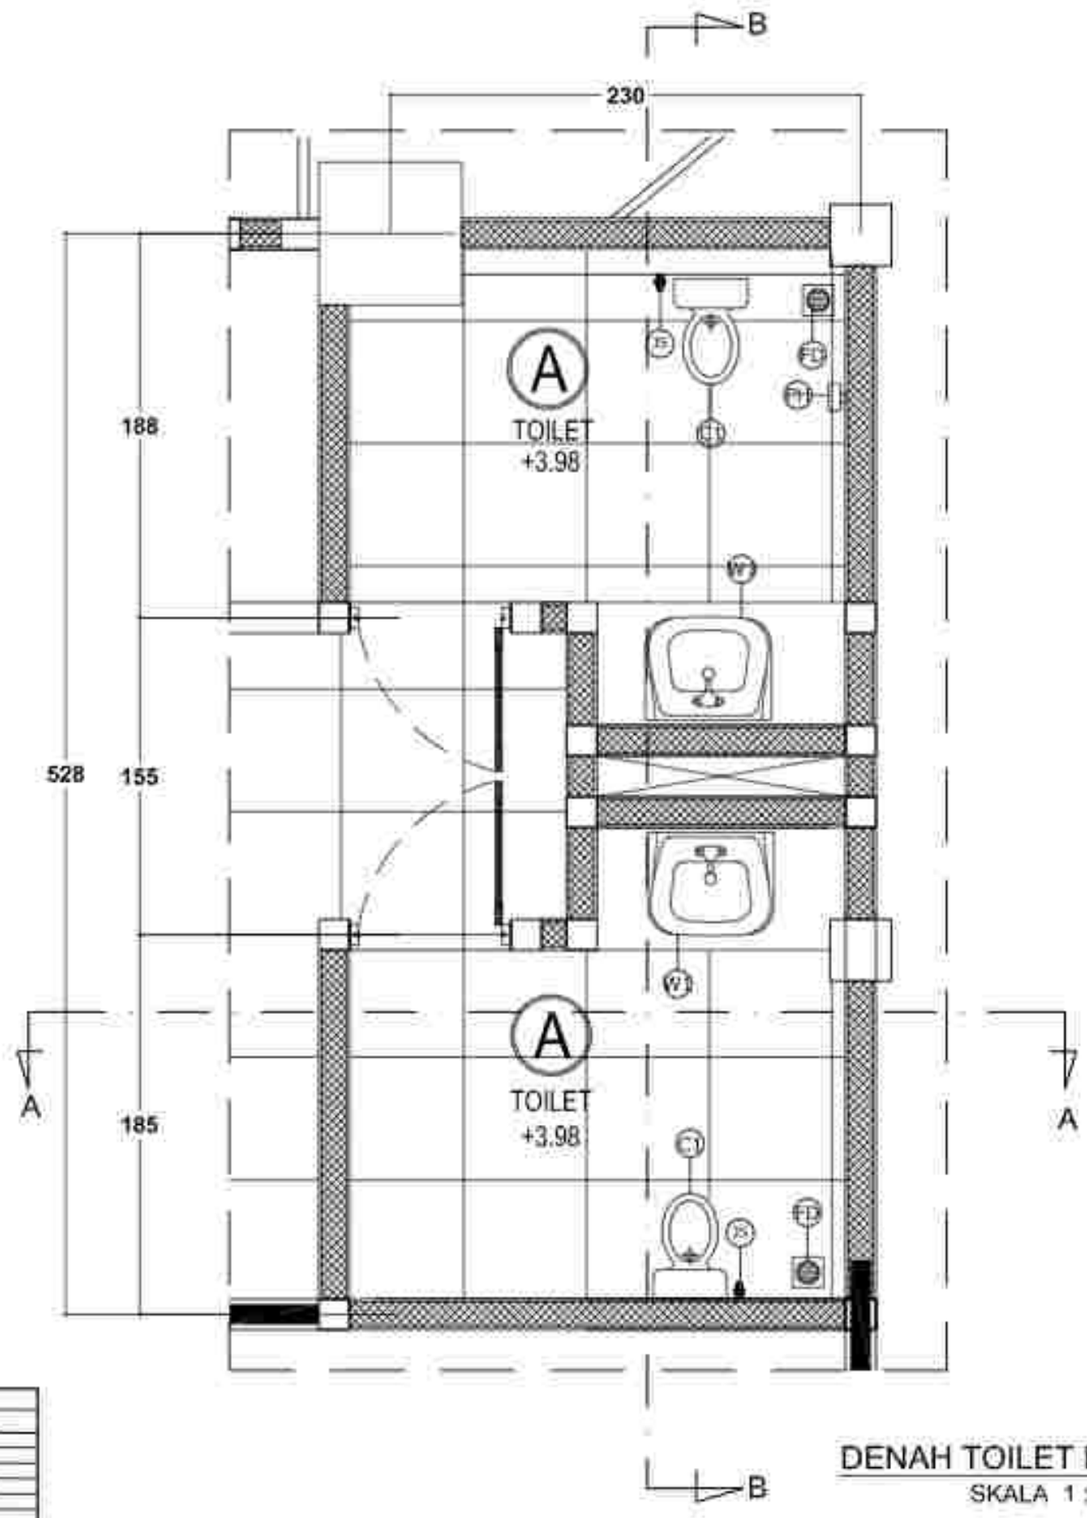

DENAH TOILET E LANTAI 2

SKALA 1 : 30

KODE	JENIS	KETERANGAN TYPE
C1	Closet	Roca, A342804000 A3310C2000, A801822003, A3215B000
C2	Closet	Roca, A34724M000, A804031007, WBFT40845CF, A3215B000
SW	Shower	Roca, Shower tangan onyx# A5A2230J0N
SW1	Shower	Roca, A5A9758020
TS	Tempat Sabun	Roca, A817720001
GB	Grab Bar	Roca, A816720001
GB1	Grab Bar	Roca, A816720001
KA	Kran Air	Roca, A5A9E71C0V
W	Washstel	Roca, A327970L0, A3A422BC0V, WRFA3071ACF
W2	Washstel	Roca, A327970M0, A5A178BC0V, WRFA3071ACF, A3215B000
JS	Jet Shower	Roca, A5B9138B0V
FD	Floor Drain	Roca, decorative floor drain A5A6029C00
PH	Paper Holder	Roca, A817121001
RB	Robe Hook	Roca, A817122001
HD	Hand Dryer	Roca, A817419001

KETERANGAN

KODE GAMBAR	PENJELASAN
①	
②	

PEMERINTAH PROVINSI BALI
DINAS KESEHATAN
RUMAH SAKIT JIWA

PEKERJAAN
PERENCANAAN PEMBANGUNAN REHABILITASI NAPZA

LOKASI:
Jl. KOSGORA YUDHA NO. 26
KABUPATEN BANGLI - BALI

TAHUN ANGGARAN
2023

NO.	CATATAN	PARAF

UNTUK PENGESAHAN
PPK
RUMAH SAKIT JIWA PROVINSI BALI

dr. I Komang Gede Purnawinadi, M.Kes
Pembina Utama Muda (IV/c)
NIP. 196806011998031006

MENGETAHUI
PEJABAT PEMBUAT KOMITMEN (PPK) PADA
RUMAH SAKIT JIWA PROVINSI BALI


dr. I Komang Gede Purnawinadi, M.Kes
Pembina Utama Muda (IV/c)
NIP. 196806011998031006

NAMA GAMBAR	SKALA
DENAH TOILET E LANTAI 2	1:30

JABATAN	NAMA	PARAF
Ketua Lembaga	I Wayan Kurnia, ST	
Anggota	Ida Bagus Kusuma Arta, ST, MT	
Anggota	Ni Made Sukma Pertiwi, ST	
Anggota	I Gusti Ngurah Andika, ST	
Anggota	I Gusti Ngurah Ary Mahendra Saputra, ST	
Anggota	I Gusti Putu Parwata	
Anggota	I Gusti Nyoman Yudi Hartawan, ST	
Anggota	I Gusti Putu Dika Tanaya, ST	
Drafter	I Made Rian Wisma Sunjaya, ST	
	Putu Gede Prana Semadi, S.Ars	
Konsultan	Putu Gede Prana Semadi, S.Ars	
	I Gusti Agung Ayu Cahaya Wisma	
NO. USB	NB. USB	NOMOR SMK
NO.	ARS	ARS

PELAKSANA PEKERJAAN
PT. KENCANA ADHI KARMA

Ir. RP. Gede Wahyu Sukrawan
Direktur

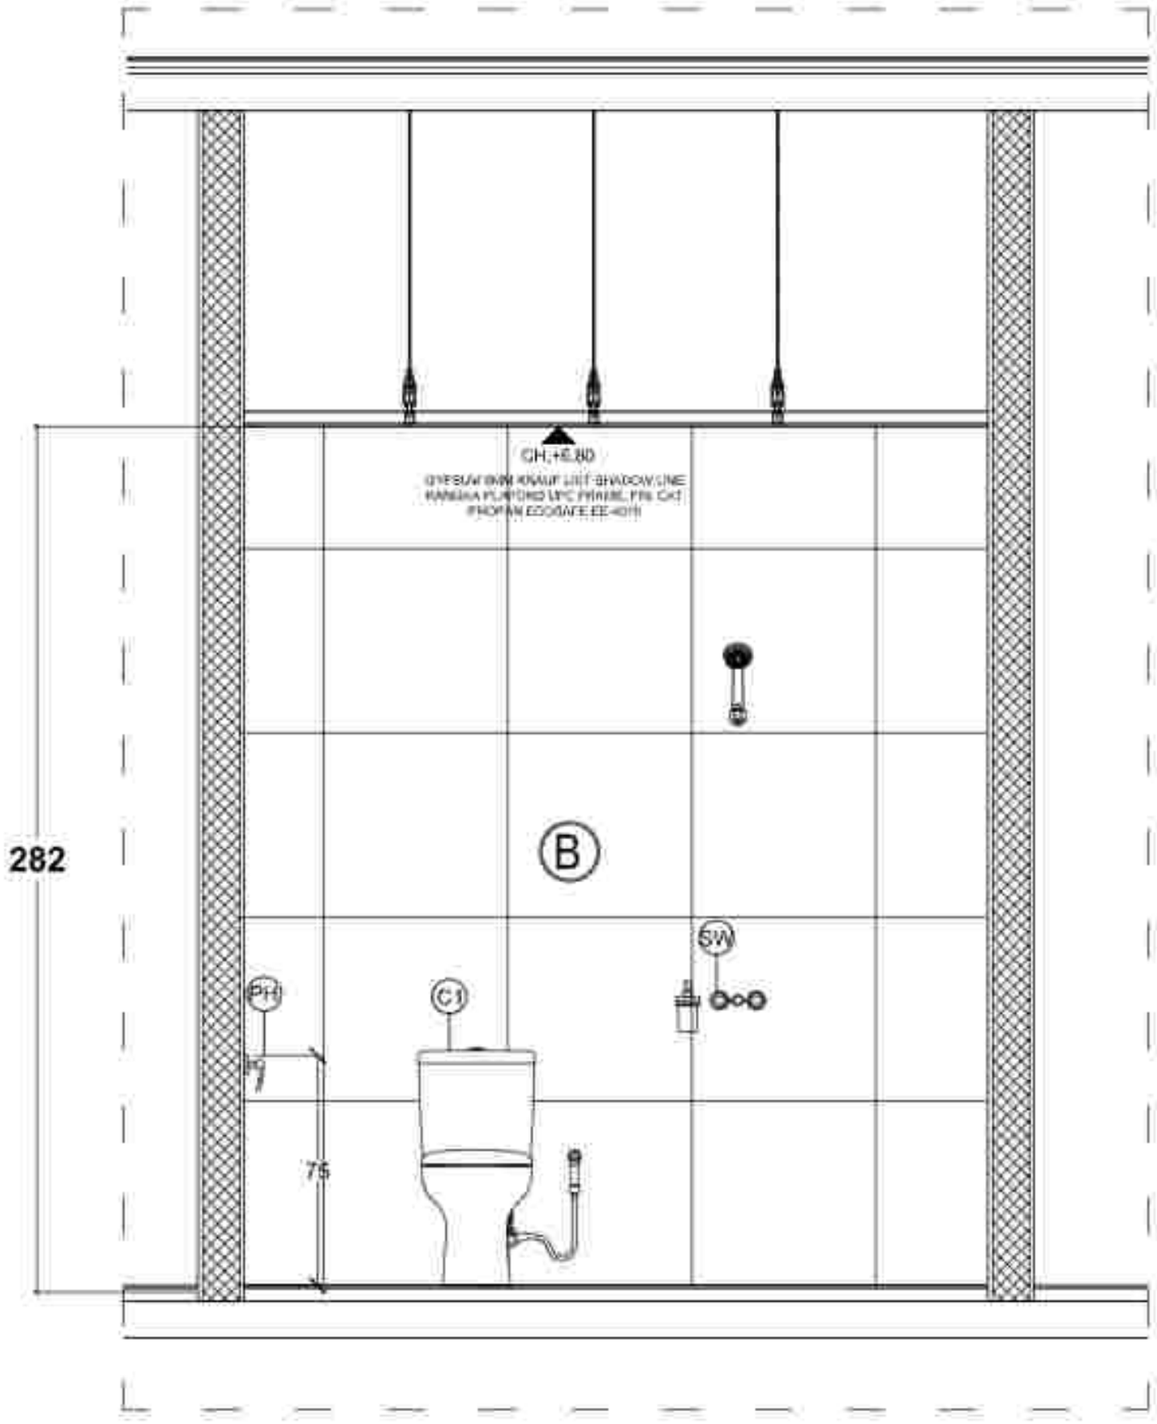

POTONGAN A-A

SKALA 1 : 20

PEKERJAAN
PERENCANAAN PEMBANGUNAN REHABILITASI NAPZA

LOKASI
JL. KOKOSAN TUGHA NO. 26
KABUPATEN BANGLI - BALI

TAHUN ANGGARAN
2023

NO.	CATATAN	PARAF

UNTUK PENGESAHAN
PT. [illegible]
RUMAH SAKIT JIWA PROVINSI BALI

dr. [illegible]
Pembina Utama Muda (IV/c)
NIP. [illegible]

MENGETAHUI
PEJABAT PEMBUAT KOMITMEN (PPK) PADA
RUMAH SAKIT JIWA PROVINSI BALI


Ir. I Komang Gede Ariawan, M.Kes
Pembina Tk. I (IV/b)
NIP. 19680911 [illegible] 1 026

NAMA GAMBAR	SKALA
POTONGAN A-A	1:20

JABATAN	NAMA	PARAF
Ketua Lokasi	[illegible]	
[illegible]	[illegible]	
[illegible]	[illegible]	
[illegible]	[illegible]	
[illegible]	[illegible]	
[illegible]	[illegible]	
[illegible]	[illegible]	
[illegible]	[illegible]	
Drafter	[illegible]	
	[illegible]	
Konsultan	[illegible]	
	[illegible]	
NO. GBR	NB. GBR	KODE GBR
164	452	ARS

KANTOR PARA PERENCANA
PT. KENCANA ADHI KARMA

Ir. [illegible] Sukrasni
Direktur

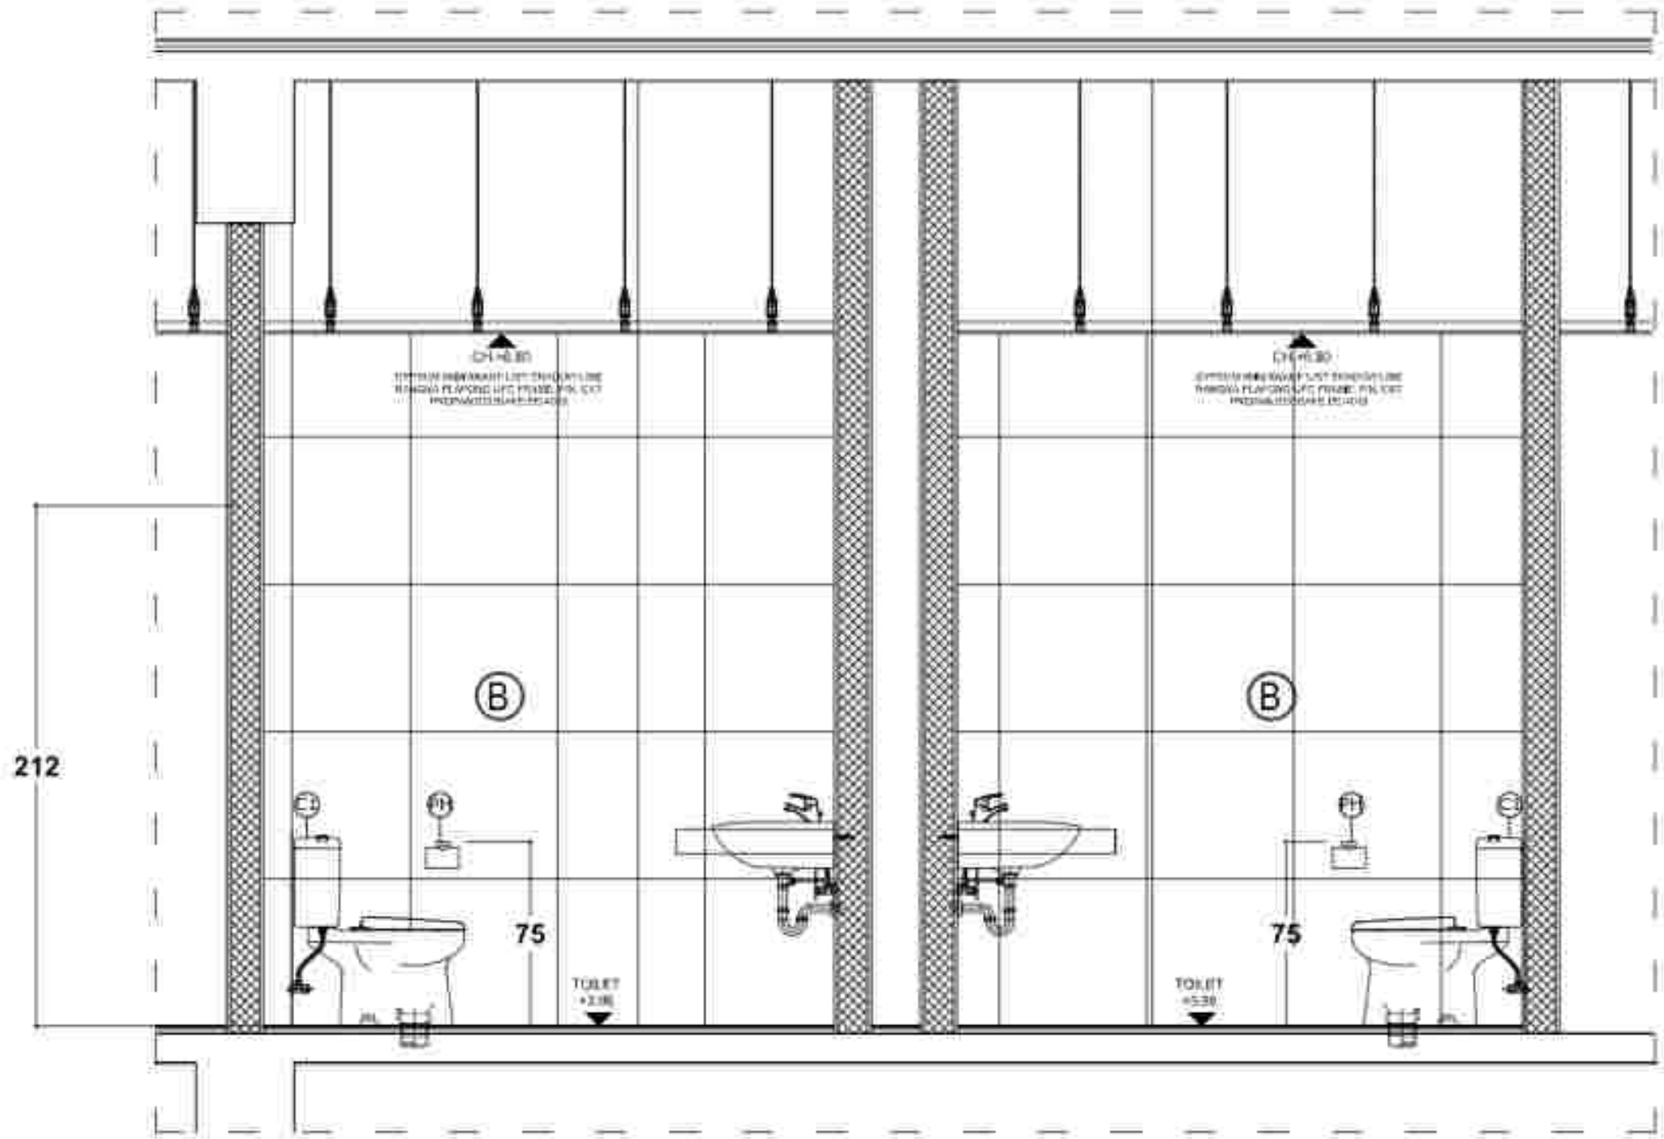

POTONGAN B-B

SKALA 1 : 25

PEKERJAAN
PERENCANAAN PEMBANGUNAN REHABILITASI NAPZA

LOKASI
JL. KOKERAN TUGHA NO. 16
KABUPATEN BANGLI - BALI

TAHUN ANGGARAN
2023

NO.	CATATAN	PARAF

UNTUK PERSETUJUAN
PPK
RUMAH SAKIT JIWA PROVINSI BALI

dr. I Komang Gede Rudi Kusuma, M. Kes
Pembina Utama Muda / IV/c
NIP. 196806111999031006

MENGETAHUI
PEJABAT PEMBUAT KOMITMEN (PPK) PADA
RUMAH SAKIT JIWA PROVINSI BALI


dr. I Komang Gede Rudi Kusuma, M.Kes
Pembina Utama Muda / IV/c
NIP. 196806111999031006

NAMA GAMBAR	SKALA
POTONGAN B-B	1:25

JABATAN	NAMA	PARAF
Team Leader	I Wayan Rumiasa, ST.	
Ahli Arsitektur	Ida Bagus Kusumajaya, ST., MT.	
Ahli K3 / Estimator	Gede Surgitha Putra, ST.	
Ahli Elektrikal	I Gusti Ngurah Ardika, ST.	
Ahli Mekanikal	I Gusti Ngurah Eka Mahendra Santosa, ST.	
Ahli Tata Lingkungan	I Gusti Ayu Harisanti	
Ahli Struktur Sipil	I Gusti Nyoman Sudiarta, ST.	
Ahli K3	I Gusti Putu Eka Tarma, ST.	
Drafter	I Made Rian Wisma Sungkar, ST.	
	Putu Eka Mahendra, S.T.(c)	
Surveyor	Putu Gede Pradipa Sanjaya, S.Ars.	
	Gusti Ayu Ari Cahaya Wijaya	
TIM USB	Edi, USB	
ISBN	402	APBD

PELAKSANA PEKERJAAN
PT. KENCANA ADHI KARMA

Ir. RP. Gede Wiro Sukrajani
Direktur

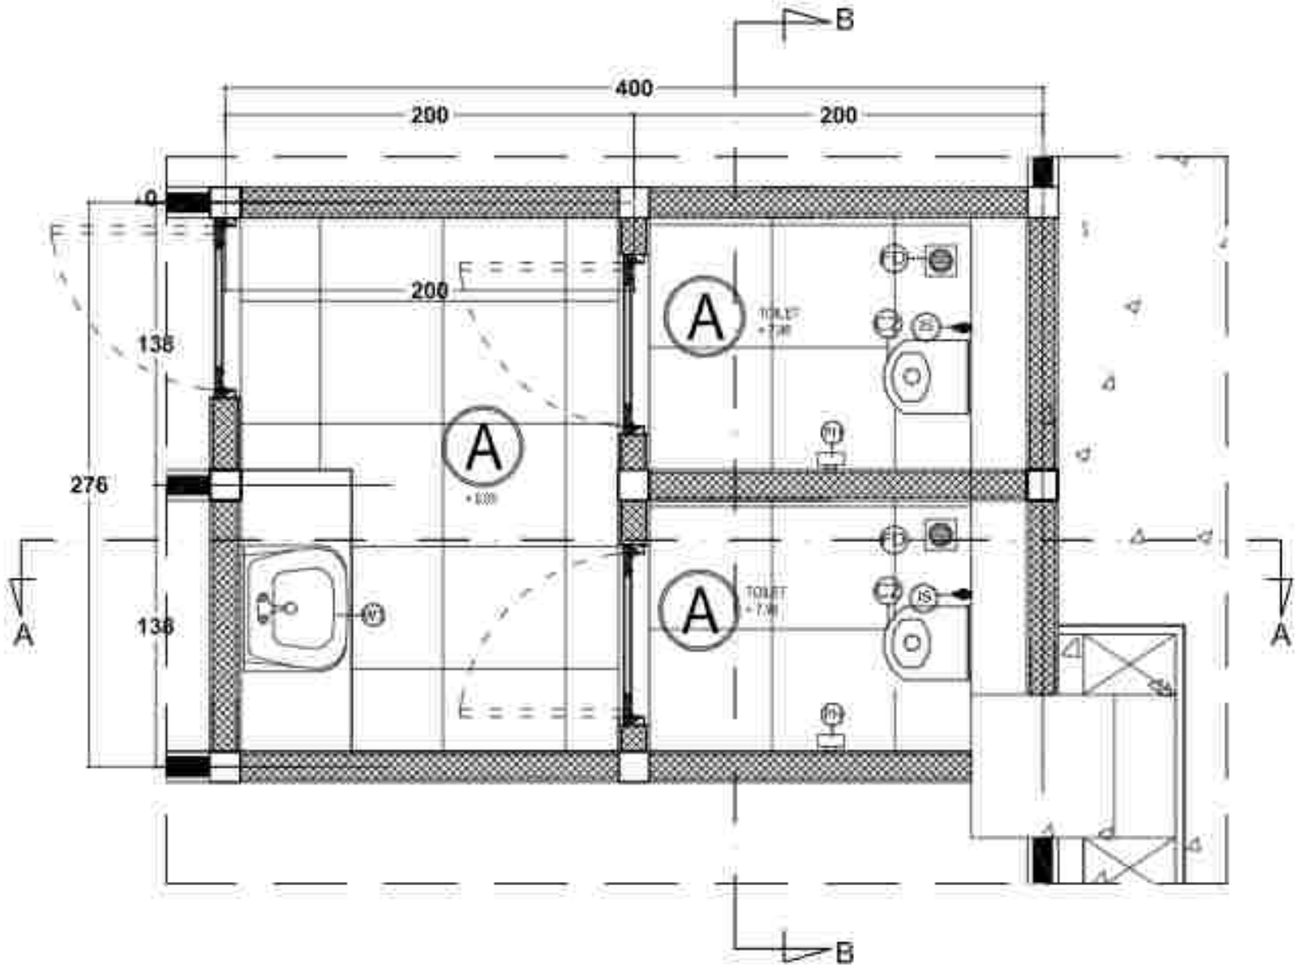

KODE	KETERANGAN	
	JENIS	TYPE
C1	Closet	Roca, A3430H000D A3419K000D, A801E22003, A3251N00V
C2	Closet	Roca, A34724M00D, A3240310P7, WBPT4084E0CF, A3251N00V
SW	Shower	Roca, Shower tangan onyer A5A2235J0N
SW1	Shower	Roca, A5A9158020N
TS	Tempat Sabun	Roca, A817730001
GB	Grab Bar	Roca, A814735001
GB1	Grab Bar	Roca, A816703001
KA	Kran AP	Roca, A5A3EF0C0V
W	Washstand	Roca, A327997A0D, A3A428N00V, WRFA3071 4CP
W2	Washstand	Roca, A327E70A0D, A3A7F80C0V, WRFA3071 4CP, A329119000
JS	Jet Shower	Roca, A5B9138E0V
FD	Floor Drain	Roca, decorative floor drain A5A6029C00
PH	Paper Holder	Roca, A817121001
RS	Robe Hook	Roca, A817103001
HD	Hand Dryer	Roca, A817419001

KETERANGAN	
KODE GAMBAR	PENJELASAN
A	[illegible]
B	[illegible]

DENAH TOILET A LANTAI 3

SKALA 1 : 30

PEMERINTAH PROVINSI BALI
DINAS KESEHATAN
RUMAH SAKIT JIWA PROVINSI BALI

PEKERJAAN
PERENCANAAN PEMBANGUNAN REHABILITASI NAPZA

LOKASI:
Jl. KUSUMA YUDHA NO. 39
KABUPATEN BANGLI / BALI

Tahun Anggaran
2023

NO.	CATATAN	PARAF

DIBUAT OLEH/DIGUNAKAN OLEH:
PPK
RUMAH SAKIT JIWA PROVINSI BALI

dr. I Gusti Ayu Agung Sri Rahayu, M.Kes
Pembina Utama Muda
NIP. 196806021998032001

DIPERIKSA OLEH:
PENGAWAS PEMBERI KONSTRUKSI (PPK) PADA
RUMAH SAKIT JIWA PROVINSI BALI


dr. I Komang Gede Rudi Kurniawan, M.Kes
Pembina
NIP. 198806112019031 1 026

NAMA GAMBAR	SKALA
DENAH TOILET A LANTAI 3	1:30

JABATAN	NAMA	PARAF
Ketua Lelang	I Wayan Kusnya, ST	
Anggota	Ida Bagus Kusuma Jaya, ST, MT	
Anggota	Ni Made Sudiksa Parthi, ST	
Anggota	I Gusti Ngurah Andika, ST	
Anggota	I Gusti Ngurah Ary Mahendra Santosa, ST	
Anggota	I Gusti Putu Harfiandi	
Anggota Sekretaris	I Gusti Mantiku, ST	
Anggota	I Gusti Putu Oka Tarima, ST	
Drafter	I Made Rian Wisma Rumaja, ST	
	Putu Linda Mahendrani, S.Pd, Gr.	
Surveyor	Putu Ayuni Rijo Cahaji Wijaya	
	Putu Agung Rijo Cahaji Wijaya	
Tkn. Lab.	Ir. [illegible]	[illegible]
PPK	ABJ	ARD

PENYEDIA JASA PEKERJAAN KONSTRUKSI
PT. KENCANA ADRI KARMA

Ir. RP. Gede Ward Sukrasni
Direktur

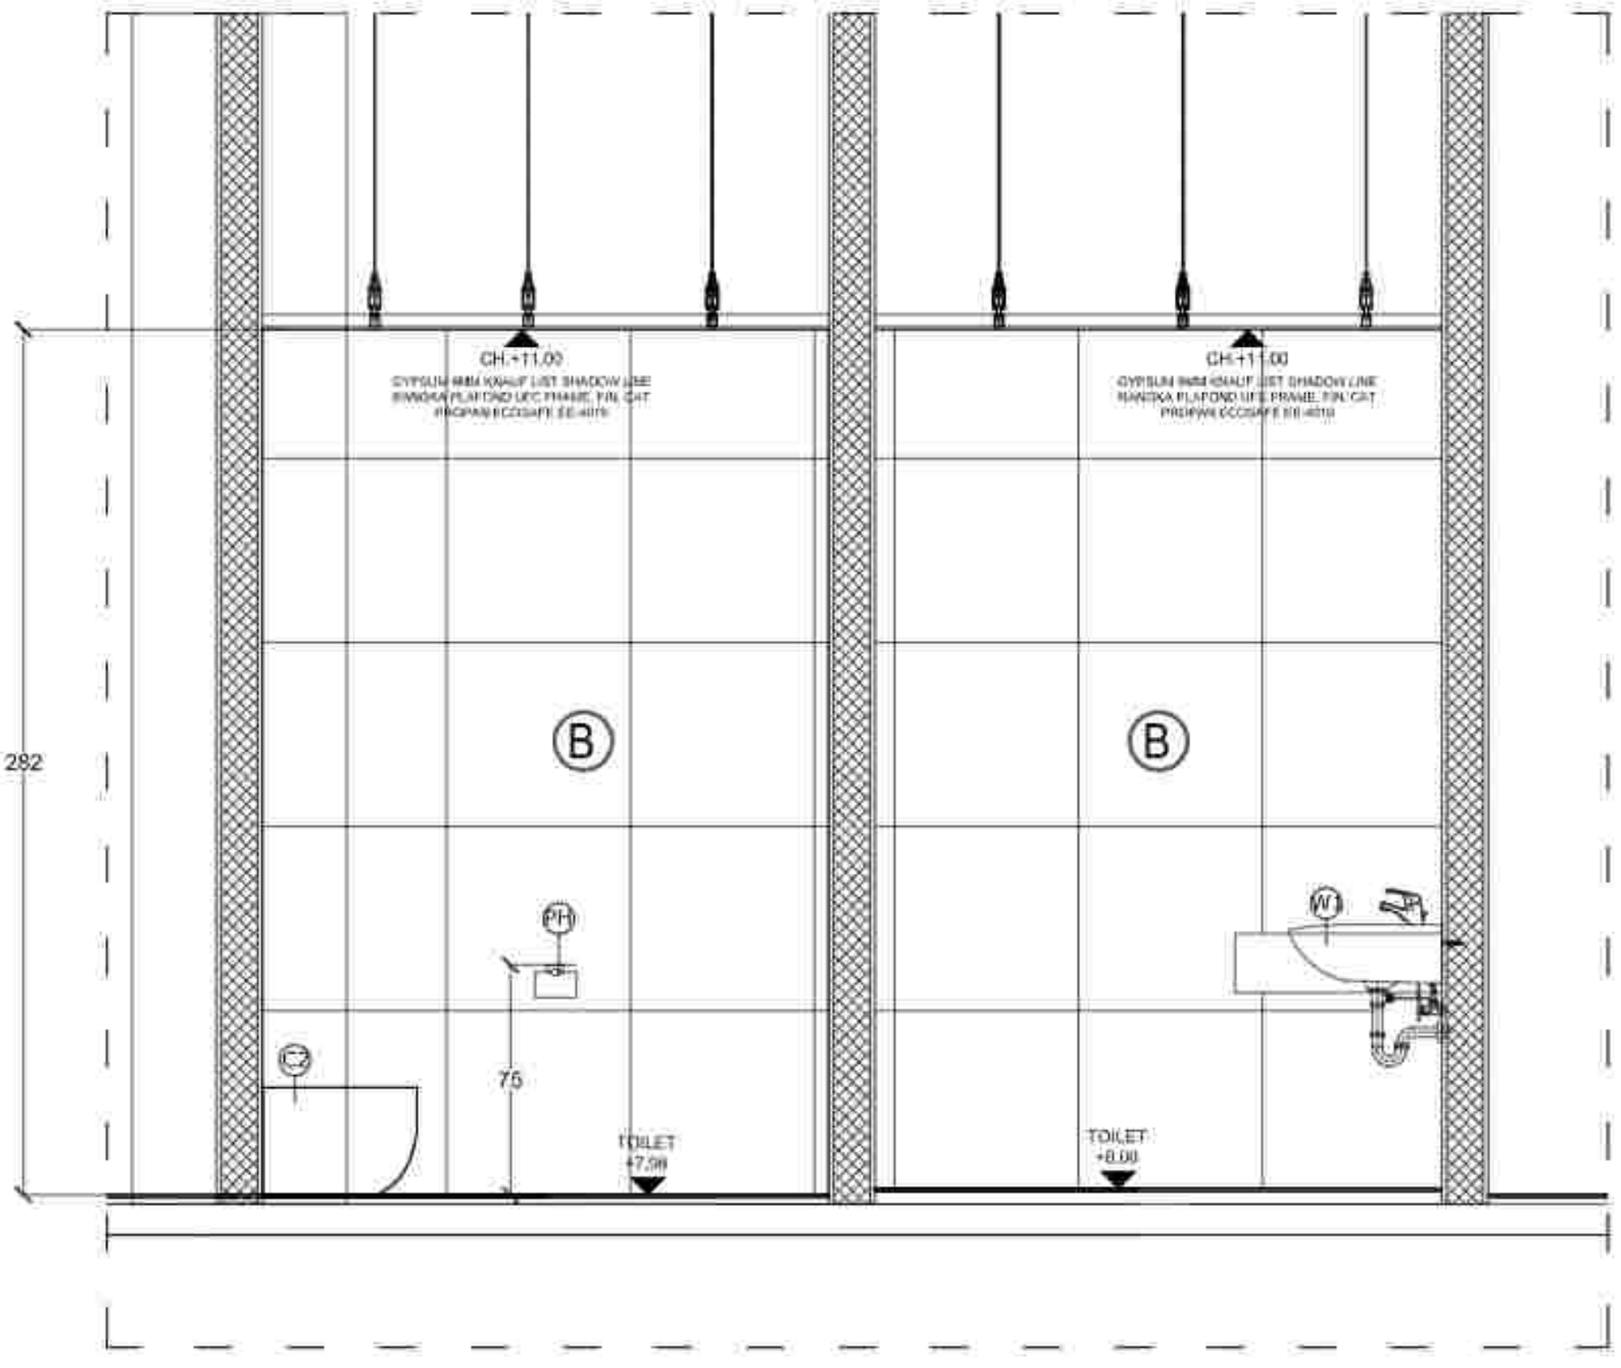

POTONGAN A-A

SKALA 1 : 20

PEKERJAAN
PERENCANAAN PEMBANGUNAN REHABILITASI NAPZA

LOKASI:
JL. KOKOSAN YUDHA NO. 26
KABUPATEN BANGLI - BALI

TAHUN ANGGARAN
2023

NO.	CATATAN	PARAF

UNSUR PEMERINTAHAN
PT. [illegible]
RUMAH SAKIT JIWA PROVINSI BALI

dr. I Ketut Gede Purnawinadi, M.Kes
Pembina Utama Madya (IV/d)
NIP. 196806111998031006

PENERAP PEMBERI KONSTRUKSI (PPK) PADA
RUMAH SAKIT JIWA PROVINSI BALI


dr. I Komang Gede Purnawinadi, M.Kes
Pembina Tk. I (IV/b)
NIP. 196806111998031006

NAMA GAMBAR	SKALA
POTONGAN B-B	1:20

JABATAN	NAMA	PARAF
Team Leader	[illegible]	
Ahli Arsitektur	[illegible]	
Ahli Struktur	[illegible]	
Ahli Mekanikal	[illegible]	
Ahli Elektrikal	[illegible]	
Ahli Sanitasi	[illegible]	
Ahli K3	[illegible]	
Drafter	[illegible]	
Surveyor	[illegible]	
NO. GBR	KB. GBR	KODE GBR
107	452	ARS

PERENCANA KONSTRUKSI
PT. KENCANA ADHI KARMA

Ir. RP. Gede Wiro Sukrasni
Direktur

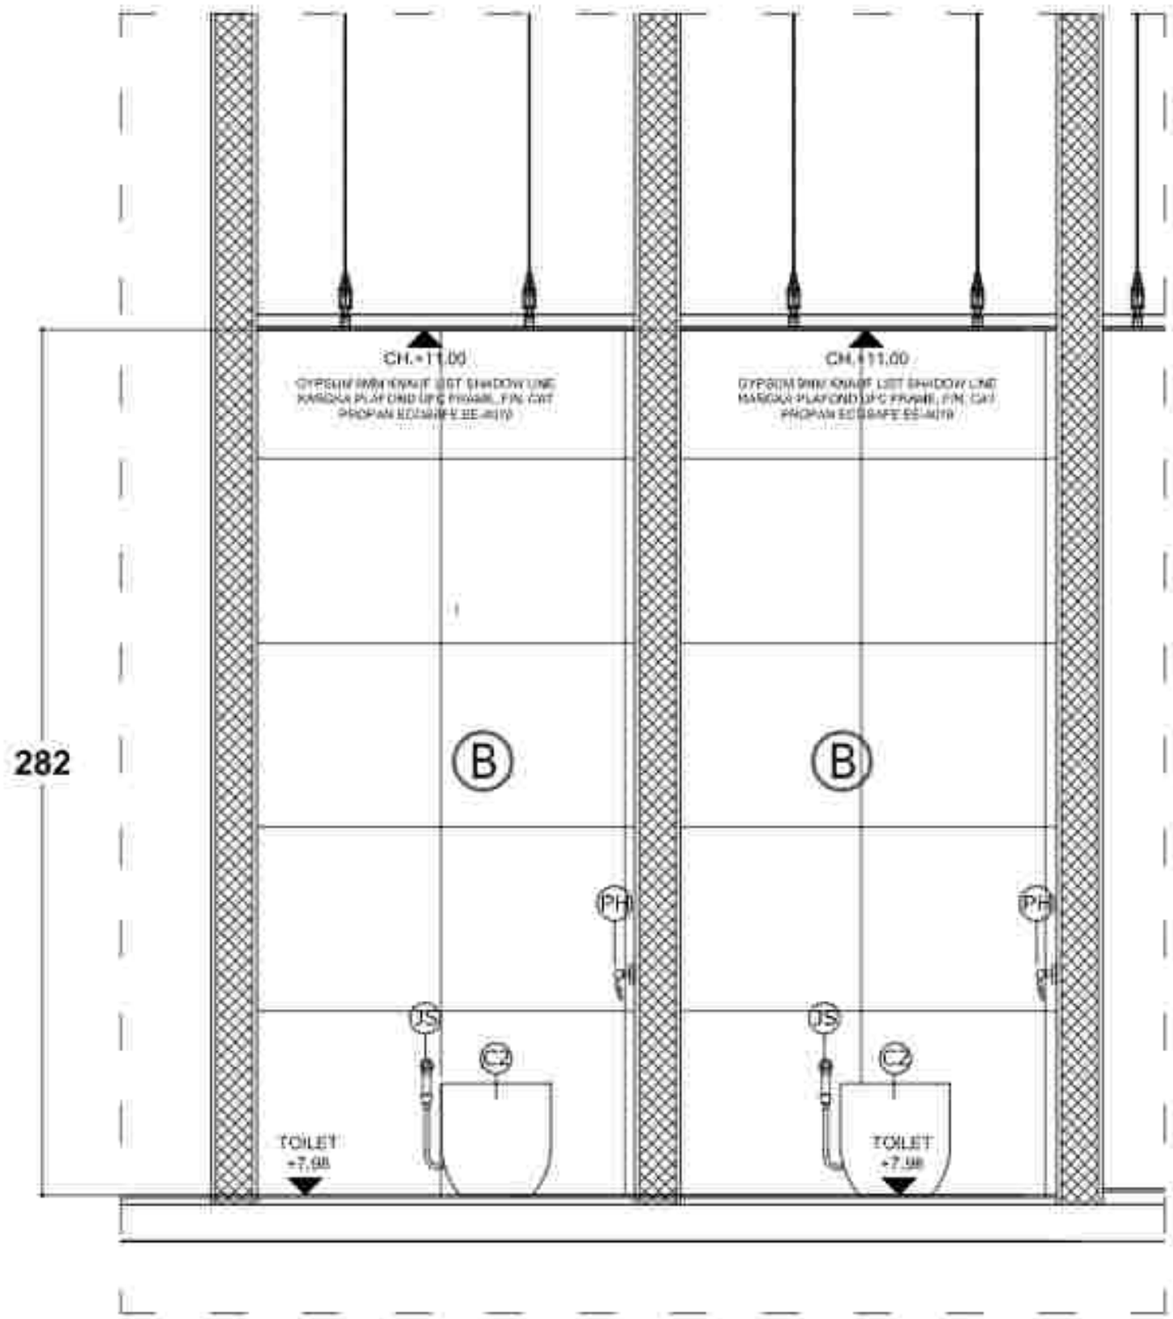

POTONGAN B-B

SKALA 1 : 20

PROPOSAL

PERENCANAAN PEMBANGUNAN REHABILITASI NAPZA

LOKASI:
Jl. KOSGORA YUDHA NO. 26
KABUPATEN BANGLI - BALI

Tanda tangan/date
2023

NO.	CATATAN	PARAF

PEMILIK
PEMERINTAH PROVINSI BALI
RUMAH SAKIT JIWA PROVINSI BALI

dr. I Gusti Ngurah Sanjaya Wibawa, M.Kes
Pembina Utama Madya (IV/d)
NIP. 196806021999031003

PERENCANA
PEMBAT PEMBERI KONSTMEN (PPK) PADA
RUMAH SAKIT JIWA PROVINSI BALI


dr. I Komang Gede Purnawinadi, M.Kes
Pembina (IV/a)
NIP. 196806111998021 1 008

NAMA GAMBAR	SKALA
POTONGAN B-B	1:20

JABATAN	NAMA	PARAF
Ketua Lembaga	I Wayan Kusnun, ST.	
Ketua Arsitektur	Ida Bagus Kusumajaya, ST., MT.	
Ketua T. Sipil	I Made Sudipta Putra, ST.	
Anggota	I Gusti Ngurah Andika, ST.	
Anggota	I Gusti Ngurah Ary Mahendra Yudhana, ST.	
Anggota	I Gusti Putu Parthadana	
Anggota	I Gusti Nyoman, ST.	
Anggota	I Gusti Putu Ida Tenaya, ST.	
Drafter	I Made Rian Wisma Sungga, ST.	
	Putu Indra Wahyudi, S.T.(c)	
Estimator	Putu Gede Pradna Santana, S.Ars.	
	Gusti Agung Ayu Cahaya Wijaya	
No. Lisensi	SIB. 1234	31122.2345
160	402	ARS

PERENCANA
PT. KENCANA ADHI KARMA

Ir. RP. Gede Wahyu Sukrawan
Direktur

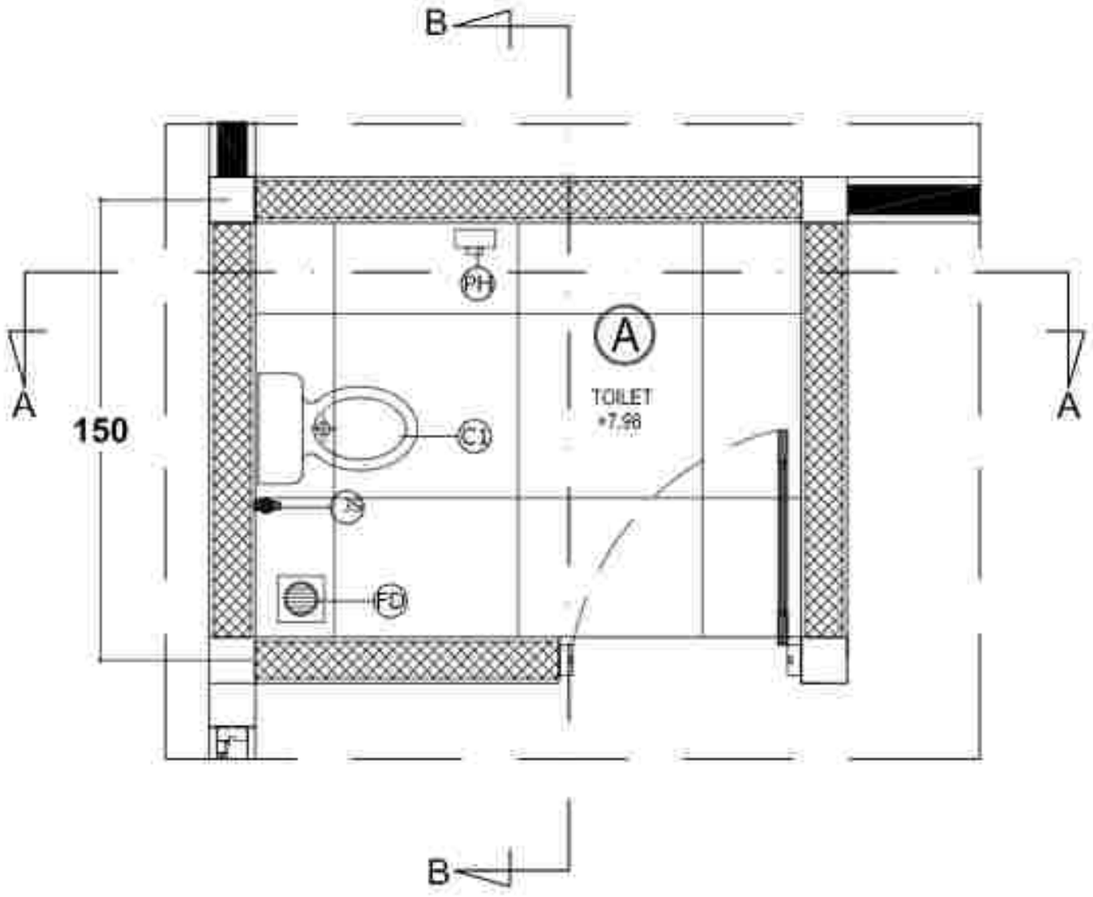

KETERANGAN		
KODE	JENIS	TYPE
C1	Closet	Roca, A342804000 A3310C000, A3010F2003, A3281B000
C2	Closet	Roca, A34724M000, A3040210#7, W6FT40645ACF, A3281B000
SW	Shower	Roca, Shower tangan silver A5A2230C0N
SW1	Shower	Roca, A5A9258B00N
TS	Tempat Sabun	Roca, A817725001
GE	Grab Bar	Roca, A814735001
GE1	Grab Bar	Roca, A814735001
KA	Kran Air	Roca, A5A9571C0N
WI	Washstall	Roca, A327907400, A5A429C00V, WRFA3081T4CF
W2	Washstall	Roca, A327670400, A5A7758C0V, WRFA3307T4CF, A3281B0000
JS	Jet Shower	Roca, A3891338FV
FD	Floor Drain	Roca, lihat gambar floor drain A5A6029C00
PH	Paper Holder	Roca, A817121001
RE	Robe Hook	Roca, A817133001
HD	Hand Dryer	Roca, A817419001

KETERANGAN	
KODE GAMBAR	PENJELASAN
A	MENGHADAP DINDING KERAMIK KM 5T KERAMIK
B	MENGHADAP KOMBI CAMPING AZEK PAN DAN MOLDING

DENAH TOILET B LANTAI 3

SKALA 1 : 20

PEMERINTAH PROVINSI BALI
DINAS KESEHATAN
RUMAH SAKIT JIWA PROVINSI BALI

PEKERJAAN
PERENCANAAN PEMBANGUNAN REHABILITASI NAPZA

LOKASI
JL. KESEHATAN NO. 26
KABUPATEN BANGLI - BALI

TAHUN ANGGARAN
2023

NO.	KETERANGAN	PARAF

PEJABAT PEMBUAT KOMITMEN (PPK) PADA
RUMAH SAKIT JIWA PROVINSI BALI


Ir. I Komang Gede Ardhi Sunawan, M.Kes
Pembina Tk. I (IV/b)
NIP. 19680611 [illegible] 1 026

NAMA GAMBAR	SKALA
DENAH TOILET B LANTAI 3	1:20

JABATAN	NAMA	PARAF
Ketua Lelang	I Wayan Kusnia, SE	
Ketua Pokja	Ida Bagus Kusumajaya, ST, MT	
Anggota	Dewa Gangga Pratama, ST	
Anggota	I Gusti Ngurah Andika, ST	
Anggota	I Gusti Ngurah Eka Mahendra Putrawan, ST	
Anggota	I Gusti Putu Harlawan	
Anggota	I Gusti Nyoman Sukerni, ST	
Anggota	I Gusti Putu Oka Tenaya, ST	
Anggota	I Made Rian Wisma Nugraha, ST	
Anggota	Putu Ayik Pratiti Sampurna, S.Ars	
Anggota	Ni Luh [illegible]	
TKO Lokal	[illegible]	
103	452	ARS

PENYEDIA JASA PEKERJAAN
PT. KENCANA ADHI KARMA

Ir. RP. Gede Wiro Sukrasni
Direktur

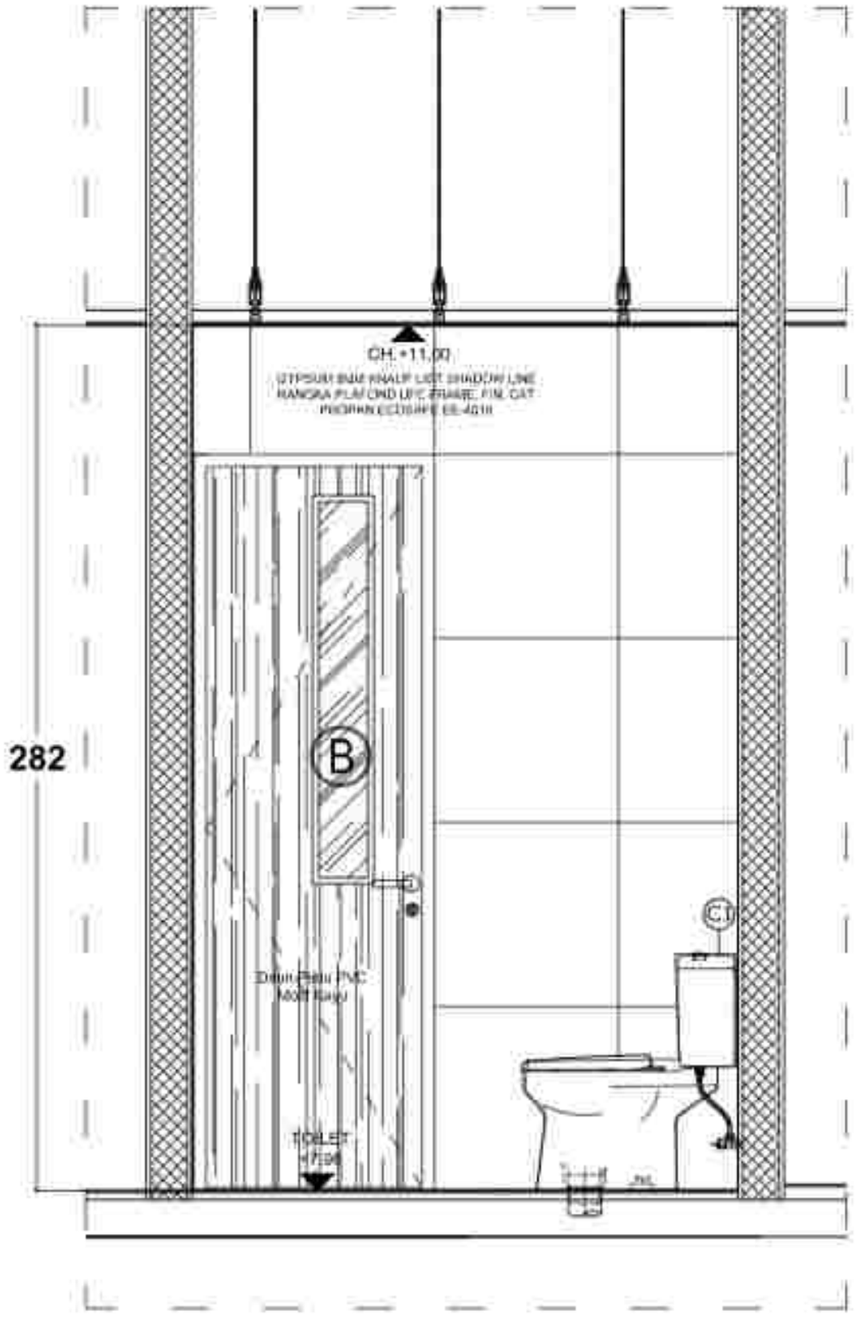

POTONGAN A-A

SKALA 1 : 20

PEKERJAAN
PERENCANAAN PEMBANGUNAN REHABILITASI NAPZA

LOKASI:
JL. KOKEMAS YUDHA NO. 26
KABUPATEN BANGLI - BALI

TAHUN ANGGARAN
2023

NO.	CATATAN	PARAF

PEMILIK :
PT. [illegible]
RUMAH SAKIT UMUM PROVINSI BALI

dr. I [illegible]
Pembina Utama Muda (IV/c)
NIP. [illegible]

PENGELOLA :
PEJABAT PEMBUAT KOMITMEN (PPK) PADA
RUMAH SAKIT UMUM PROVINSI BALI


Ir. I Komang Gede Ary Sujendra, M.Kes
Pembina Tk. I (IV/b)
NIP. [illegible]

NAMA GAMBAR	SKALA
POTONGAN A-A	1:20

JABATAN	NAMA	PARAF
Ketua Lembaga	I Wayan Rusmini, SE	
Ketua Pengelola	Ida Bagus Kusumajaya, ST, MT	
Ketua Tim Teknis	Gede Surapta Pinatih, ST	
Anggota	I Gusti Ngurah Ardiaya, ST	
Anggota	I Gusti Ngurah Eka Mahendra Yudhana, ST	
Anggota	I Gusti Putu Parthayasa	
Anggota	I Gusti Nyoman Sukerna, ST	
Anggota	I Gusti Putu Eka Taruna, ST	
Drafter	I Made Rian Jhona Saputra, ST	
	Putu Eka Hendrayasa, S.Pd, Gr.	
Operator	Putu Ayuni Pitri Dewayani, S.Ars	
	Ni Komang Ayu Cahaya Wijaya	
No. Urut	Nama	Nomor Induk
170	ARDI	ARDI

PERENCANA :
PT. KENCANA ADHI KARMA

Ir. RP. Gede Wiro Sukaarni
Direktur

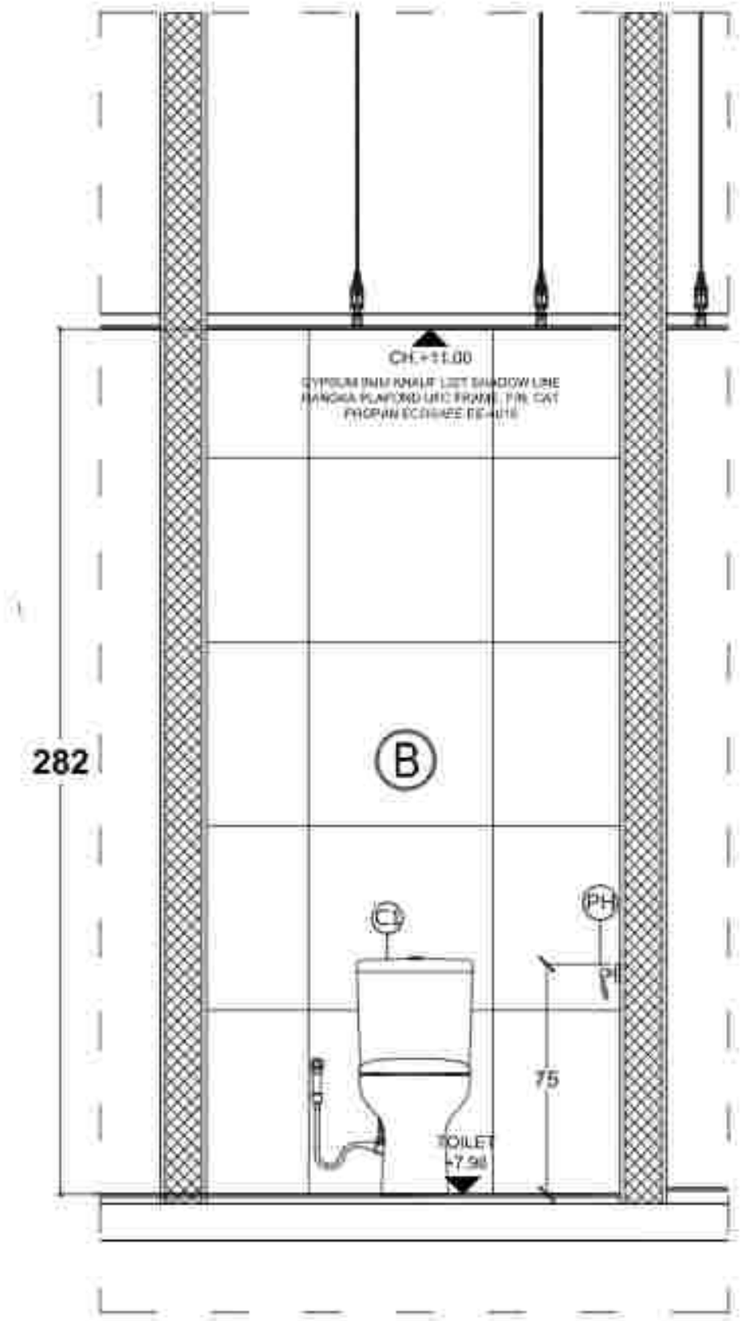

POTONGAN B-B
SKALA 1 : 20

PEKERJAAN
PERENCANAAN PEMBANGUNAN REHABILITASI NAPZA

LOKASI:
Jl. KOSGORA YUDHA NO. 26
KABUPATEN BANGLI - BALI

Tanda tangan/Nama
2023

NO.	CATATAN	PARAF

UNTUK PEKERJAAN:
PT. [illegible]
RUMAH SAKIT JIWA PROVINSI BALI

dr. I [illegible]
Pembina Utama Muda (IV/c)
NIP. [illegible]

MENGETAHUI :
PEJABAT PEMBUAT KOMITMEN (PPK) PADA
RUMAH SAKIT JIWA PROVINSI BALI


dr. I Komang Gede Rudi Kurniawan, M.Kes
Pembina (IV/a)
NIP. 19880911 [illegible]

NAMA GAMBAR	SKALA
POTONGAN B-B	1:20

JABATAN	NAMA	PARAF
Team Leader	[illegible]	
Ahli Arsitektur	[illegible]	
Ahli T. Sipil / Struktur	[illegible]	
Ahli Elektrikal	[illegible]	
Ahli Mekanikal	[illegible]	
Ahli Cost Estimate	[illegible]	
Ahli Sanitasi / Lanscape	[illegible]	
Ahli K3	[illegible]	
Drafter	[illegible]	
	[illegible]	
Surveyor	[illegible]	
	[illegible]	
No. Urut	Nik. Urut	NOMOR SIMK
171	ARSI	ARSI

PERENCANA
PT. KENCANA ADHI KARMA

Ir. RR. Sri Ayu Wahyu Sukreni
Direktris

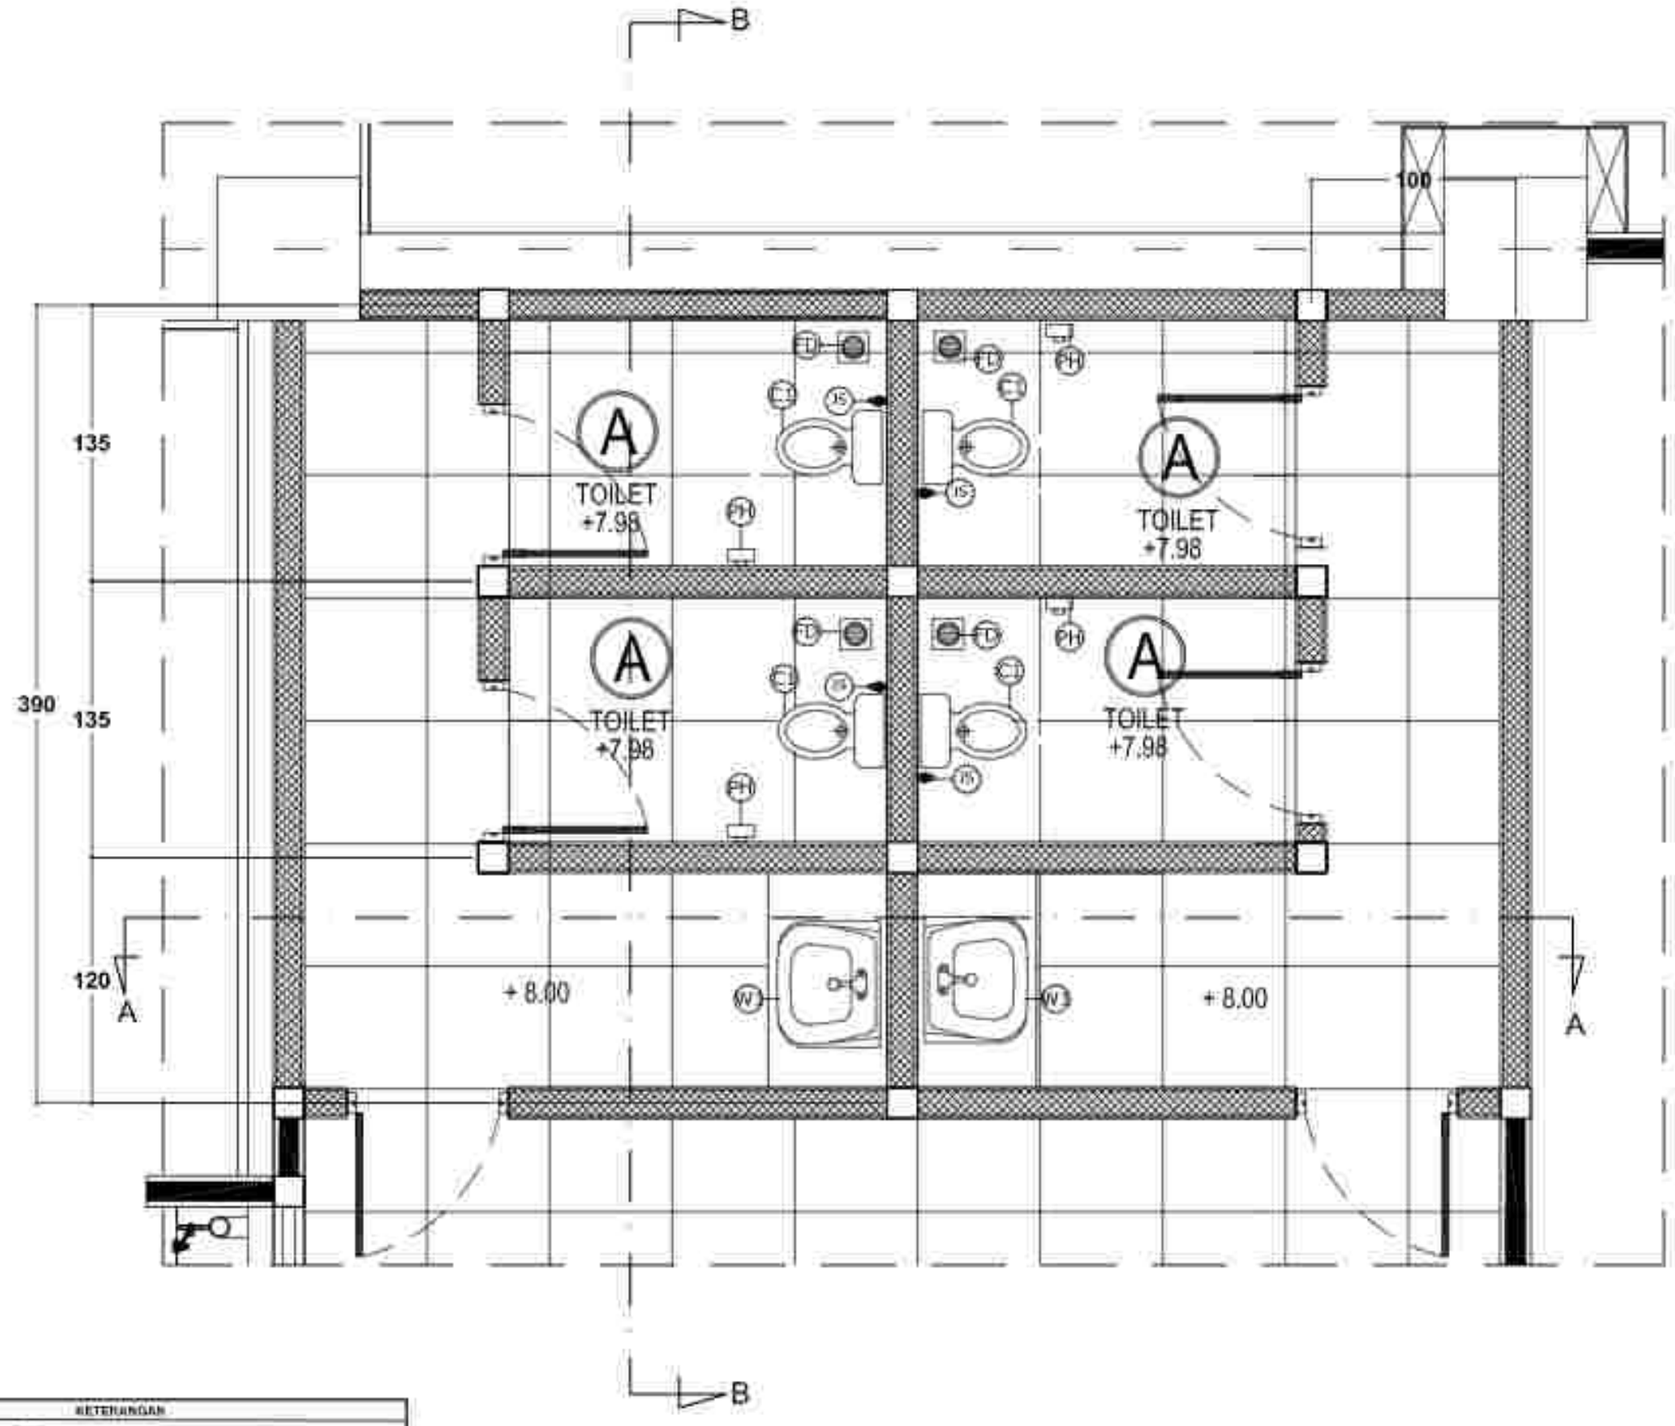

KETERANGAN		
KODE	JENIS	TYPE
C1	Closet	Roca, A342804800 A3210C2000 A3018Z2003 A3251B400V
C2	Closet	Roca, A34724M000 A3040210P7 W8PT40664CP, A3251B400V
SW	Shower	Roca, Shower tangan onder A5A2220C0N
SW1	Shower	Roca, A5A9218B0N
TS	Tempat Sabun	Roca, A817720901
GB	Grab Bar	Roca, A816720901
GB1	Grab Bar	Roca, A8162Z3001
KA	Kran AF	Roca, A5A3571C0N
WI	Washtafel	Roca, A327970L0, A3A42BC00, WRFA3071 4CP
W2	Washtafel	Roca, A327670B00, A3A17B9C0V, WRFA3071 4CP, A3261B0B00
JS	Jet Shower	Roca, A5B9138B7V
FD	Floor Drain	Roca, standaard floordrain A5A6029C00
PH	Paper Holder	Roca, A817121001
RS	Robe Hook	Roca, A817122001
HD	Hand Dryer	Roca, A817419001

KETERANGAN	
NOTE GAMBAR	PENJELAS
①	
②	

DENAH TOILET C LANTAI 3

SKALA 1 : 30

PEKERJAAN
PERENCANAAN PEMBANGUNAN REHABILITASI NAPZA

LOKASI
JL. KOMODO YUDHA NO. 26
KABUPATEN BANGLI - BALI

TAHUN ANGGARAN
2023

NO.	KETERANGAN	PARAF

PEMILIK
PEMERINTAH PROVINSI BALI
RUMAH SAKIT JIWA PROVINSI BALI

dr. I Gusti Ayu Agung Mas Wedayani, M. Kes
Pembina Utama Madya (IV/d)
NIP. 196806021998032 001

PENGELOLA
PEJABAT PEMBUAT KOMITMEN (PPK) PADA
RUMAH SAKIT JIWA PROVINSI BALI


dr. I Komang Gede Purna Sanjaya, M.Kes
Pembina (IV/a)
NIP. 198809112015021 006

NAMA GAMBAR	SKALA
DENAH TOILET C LANTAI 3	1:30

JABATAN	NAMA	PARAF
Ketua Lelang	I Wayan Rubiyar, ST.	
Ketua Pokja	Ida Bagus Kusumajaya, ST., MT.	
Anggota	I Gusti Ngurah Ardika, ST.	
Anggota	I Gusti Ngurah Eka Mahendra Yudhana, ST.	
Anggota	I Gusti Putu Partayasa	
Anggota	I Gusti Ngurah Yudhi Wiryawan, ST.	
Anggota	I Gusti Putu Oka Tarima, ST.	
Drafter	I Made Rian Wisnu Kumara, ST.	
	Putu Gede Pradnya Sampurna, S.Ars.	
Konsultan	Gusti Agung Ayu Ratih Widiastuti, ST.	
NO. GBR	NAMA GBR	KODE GBR
1/3	ARS	ARS

KONSULTAN PERENCANA
PT. KENCANA ADHI KARMA

Ir. RP. Gede Wiro Sukrawa
Direktur

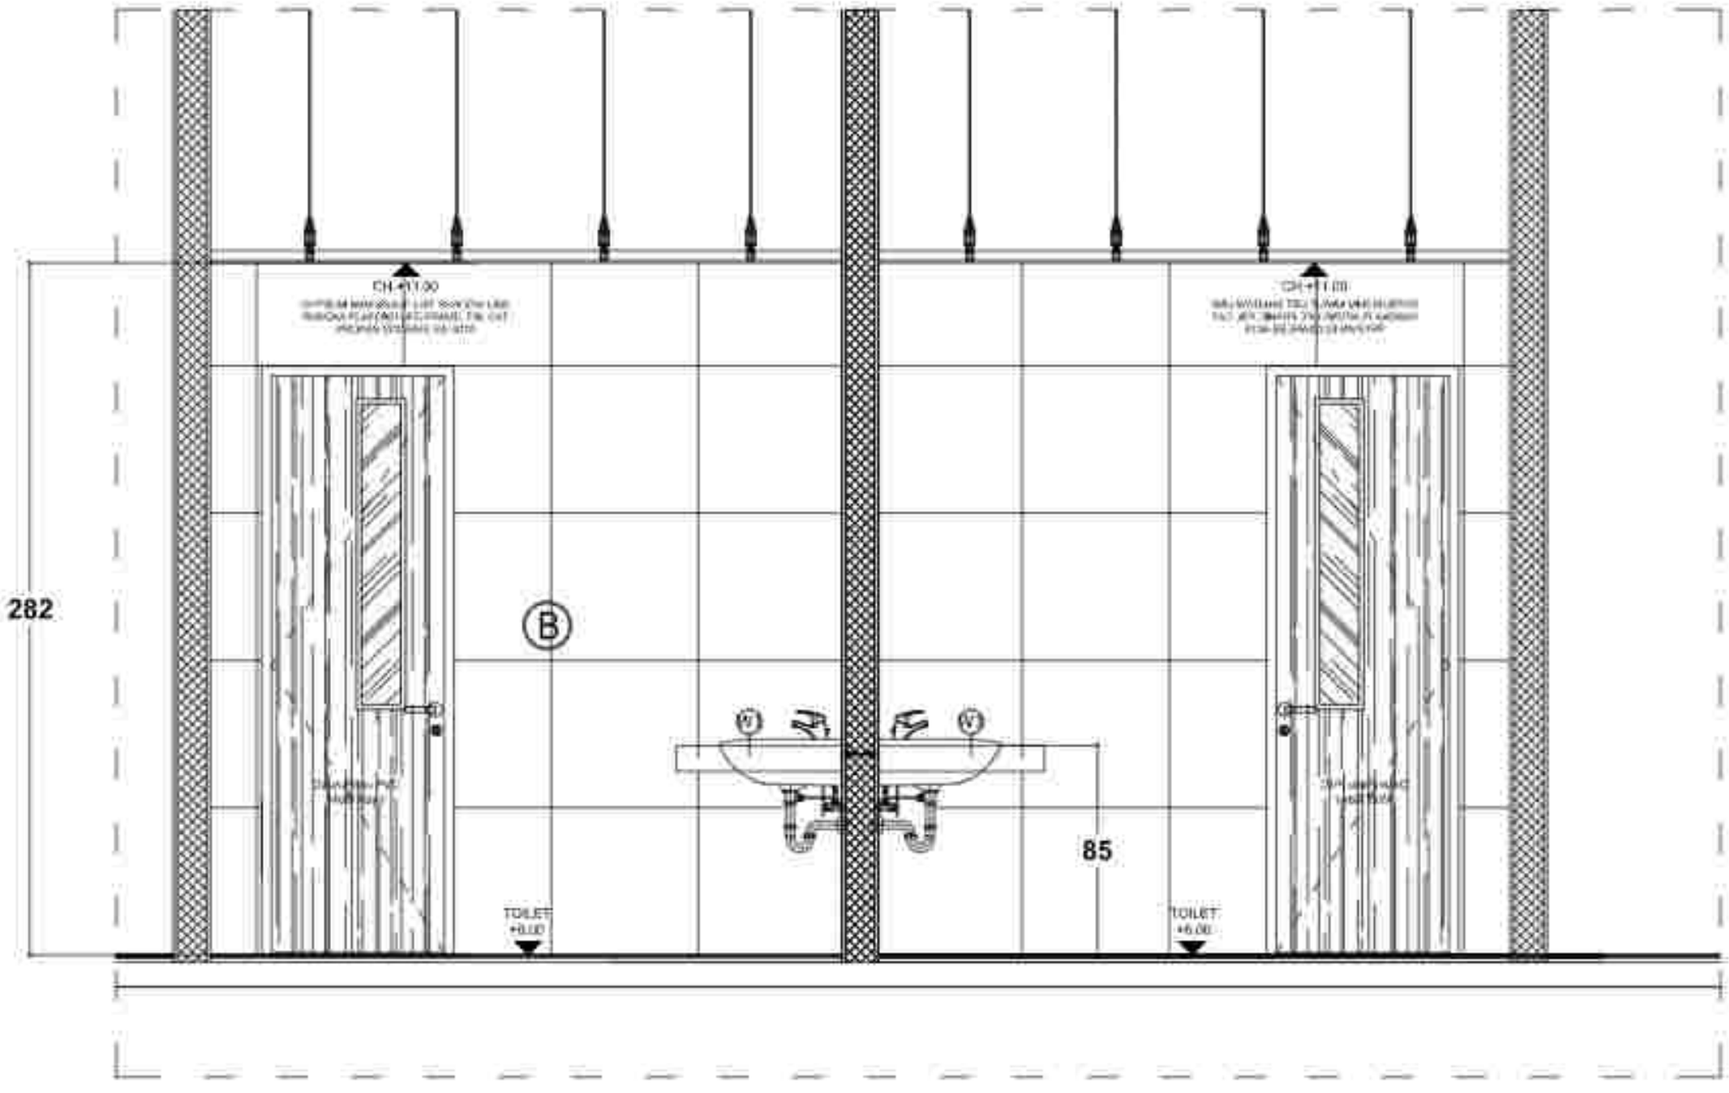

POTONGAN A-A

SKALA 1 : 25

Proyek
PERENCANAAN PEMBANGUNAN REHABILITASI NAPZA

Lokasi:
Jl. KOSGORO YUDHA NO. 26
KABUPATEN BANGLI - BALI

Tanda tangan/tahun
2023

NO.	CATATAN	PARAF

Diperiksa oleh :
PEJABAT PEMBUAT KOMITMEN (PPK) PADA
RUMAH SAKIT JIWA PROVINSI BALI


dr. I Komang Gede Ardika Suyasari, M.Kes
Pembina Utama Madya (IV/d)
NIP. 196806111999031006

NAMA GAMBAR	SKALA
POTONGAN A-A	1:25

JABATAN	NAMA	PARAF
Team Leader	I Wayan Ruskun, ST	
Ahli Arsitektur	Ida Bagus Kusumajaya, ST, MT	
Ahli Struktur	I Gusti Ngurah Purbo, ST	
Ahli Mekanikal	I Gusti Ngurah Eka Wirawanta Yudistira, ST	
Ahli Cost Estimate	I Gusti Putu Harkesana	
Ahli Sanitasi Lingkungan	I Gusti Nyoman Suka Arsana, ST	
Ahli K3	I Gusti Putu Eka Yudha, ST	
Drafter	I Made Rian Jaya Sangga, ST	
	Putu Gede Pradi Sanjaya, S.Ars	
Surveyor	Putu Gede Pradi Sanjaya, S.Ars	
	I Gusti Ngurah Eka Gunadi Wijaya	
NO. GBR	KETERANGAN	KODE GBR
173	4/22	AR/S

PT. KENCANA ADHI KARMA

Ir. RR. Dwi Mario Sukrasani
Direktur

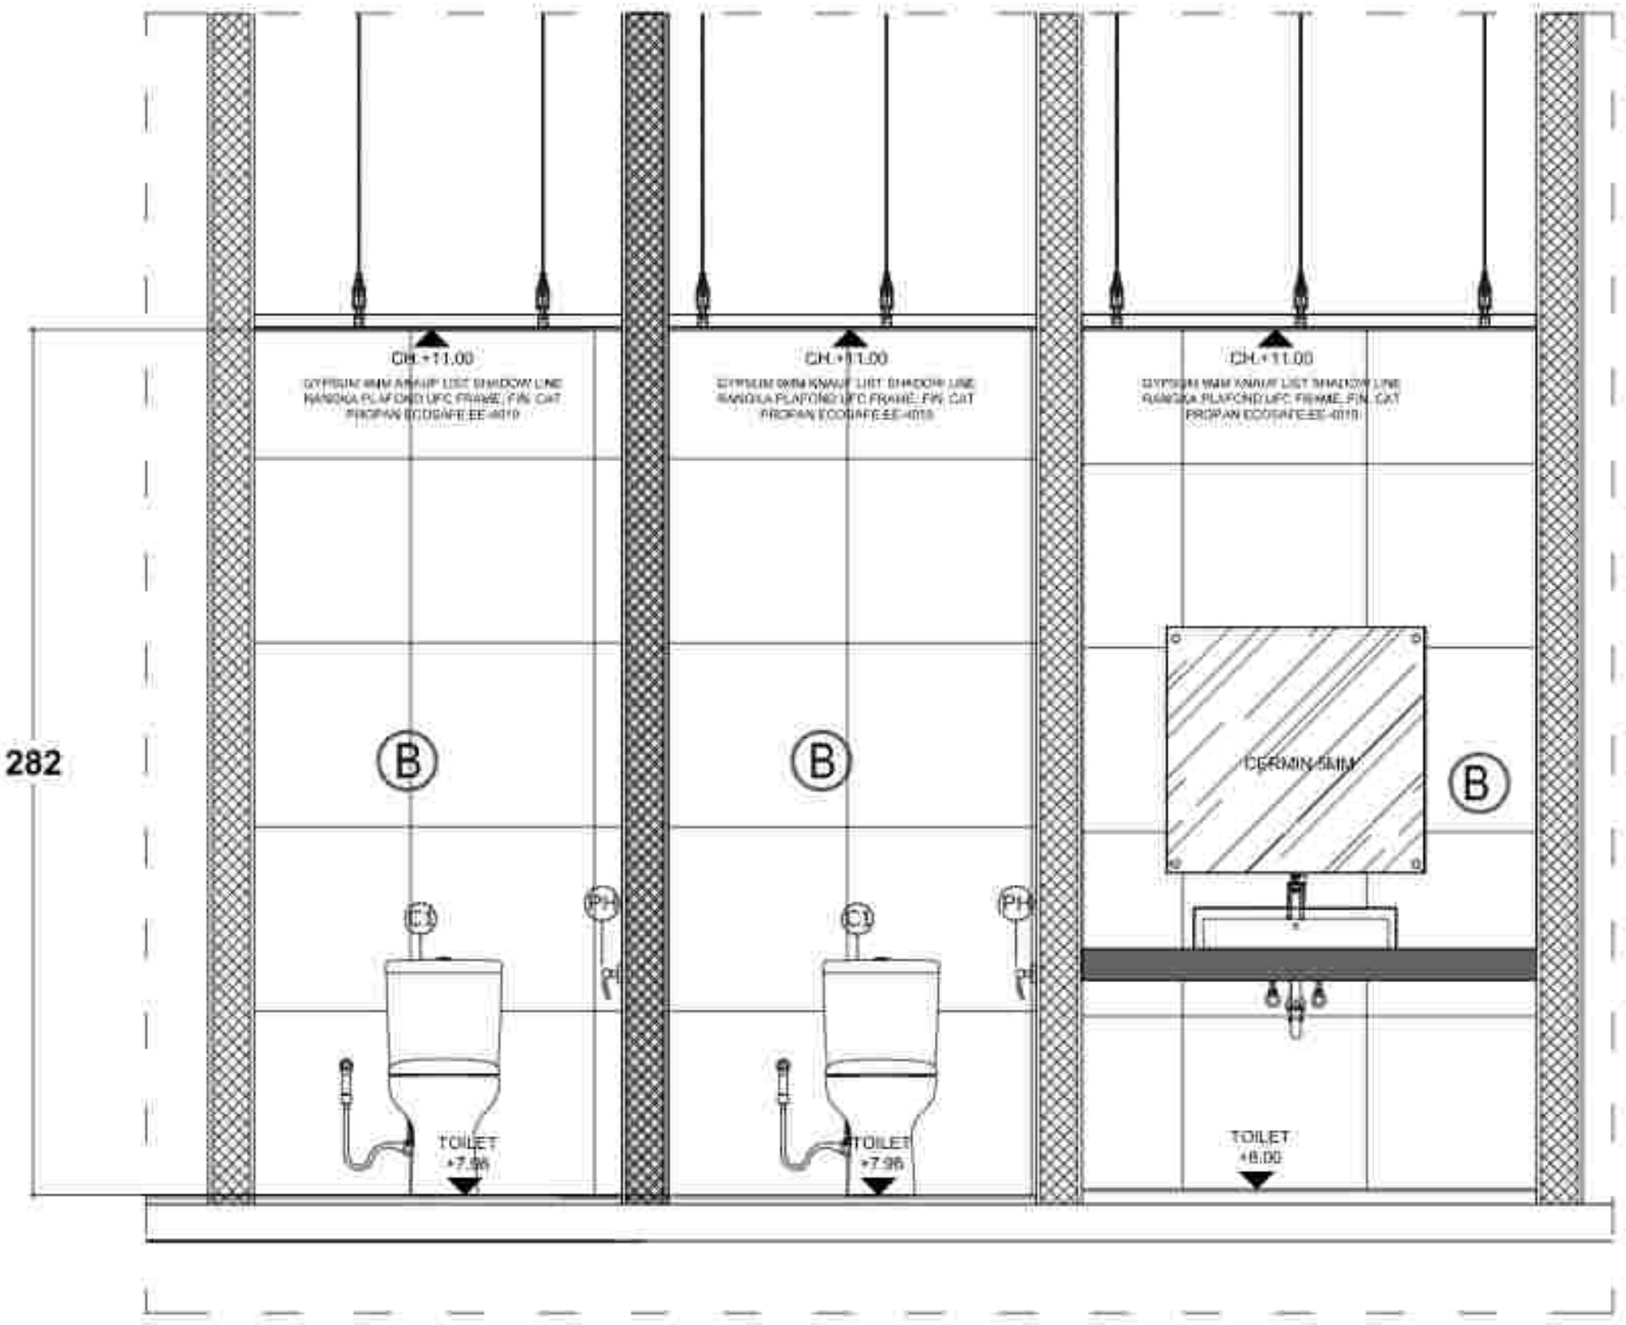

POTONGAN B-B

SKALA 1 : 20

PROPOSAL

PERENCANAAN PEMBANGUNAN REHABILITASI NAPZA

LOKASI:
JL. KOKOSAN YUDHA NO. 26
KABUPATEN BANGLI - BALI

TAHUN ANGGARAN
2023

NO.	CATATAN	PARAF

DINAS / INSTANSI TERKAIT
PT. [illegible]
RUMAH SAKIT JIWA PROVINSI BALI

dr. I Gusti Ayu [illegible], M.Kes
Pembina Utama Madya (IV/d)
NIP. [illegible]

PEJABAT PEMBUAT KOMITMEN (PPK) PADA
RUMAH SAKIT JIWA PROVINSI BALI


dr. I Komang Gede Rudi Kurniawan, M.Kes
Pembina (IV/a)
NIP. 198809112019031006

NAMA GAMBAR	SKALA
POTONGAN B-B	1:20

JABATAN	NAMA	PARAF
Team Leader	I Wayan Kusnun, ST	
Ahli Arsitektur	Ida Bagus Kusuma Jaya, ST, MT	
Ahli T. Sipil / Struktur	I Made Sudipta Putra, ST	
Ahli Elektrikal	I Gusti Ngurah Andika, ST	
Ahli Mekanikal	I Gusti Ngurah Ade Mahendra Santosa, ST	
Ahli Cost Estimate	I Gusti Putu Harfiandi	
Ahli Manajemen Konstruksi	I Gusti Manikliu, ST	
Ahli K3	I Gusti Putu Oka Tarima, ST	
Drafter	I Made Rian Jelena Rumpak, ST	
	Putu Lina Mahendrani, S.Pd, Gr.	
Surveyor	Putu Jayanti Putri Sampun, S.Ars	
	Ketut Agung Putra Gunadi Wijaya	
No. Gbr	Isi Gbr	Ukuran Gbr
17/1	4/12	A3

PT. KENCANA ADHI KARMA

Ir. RP. Gede Wiro Sukraeni
Direktur

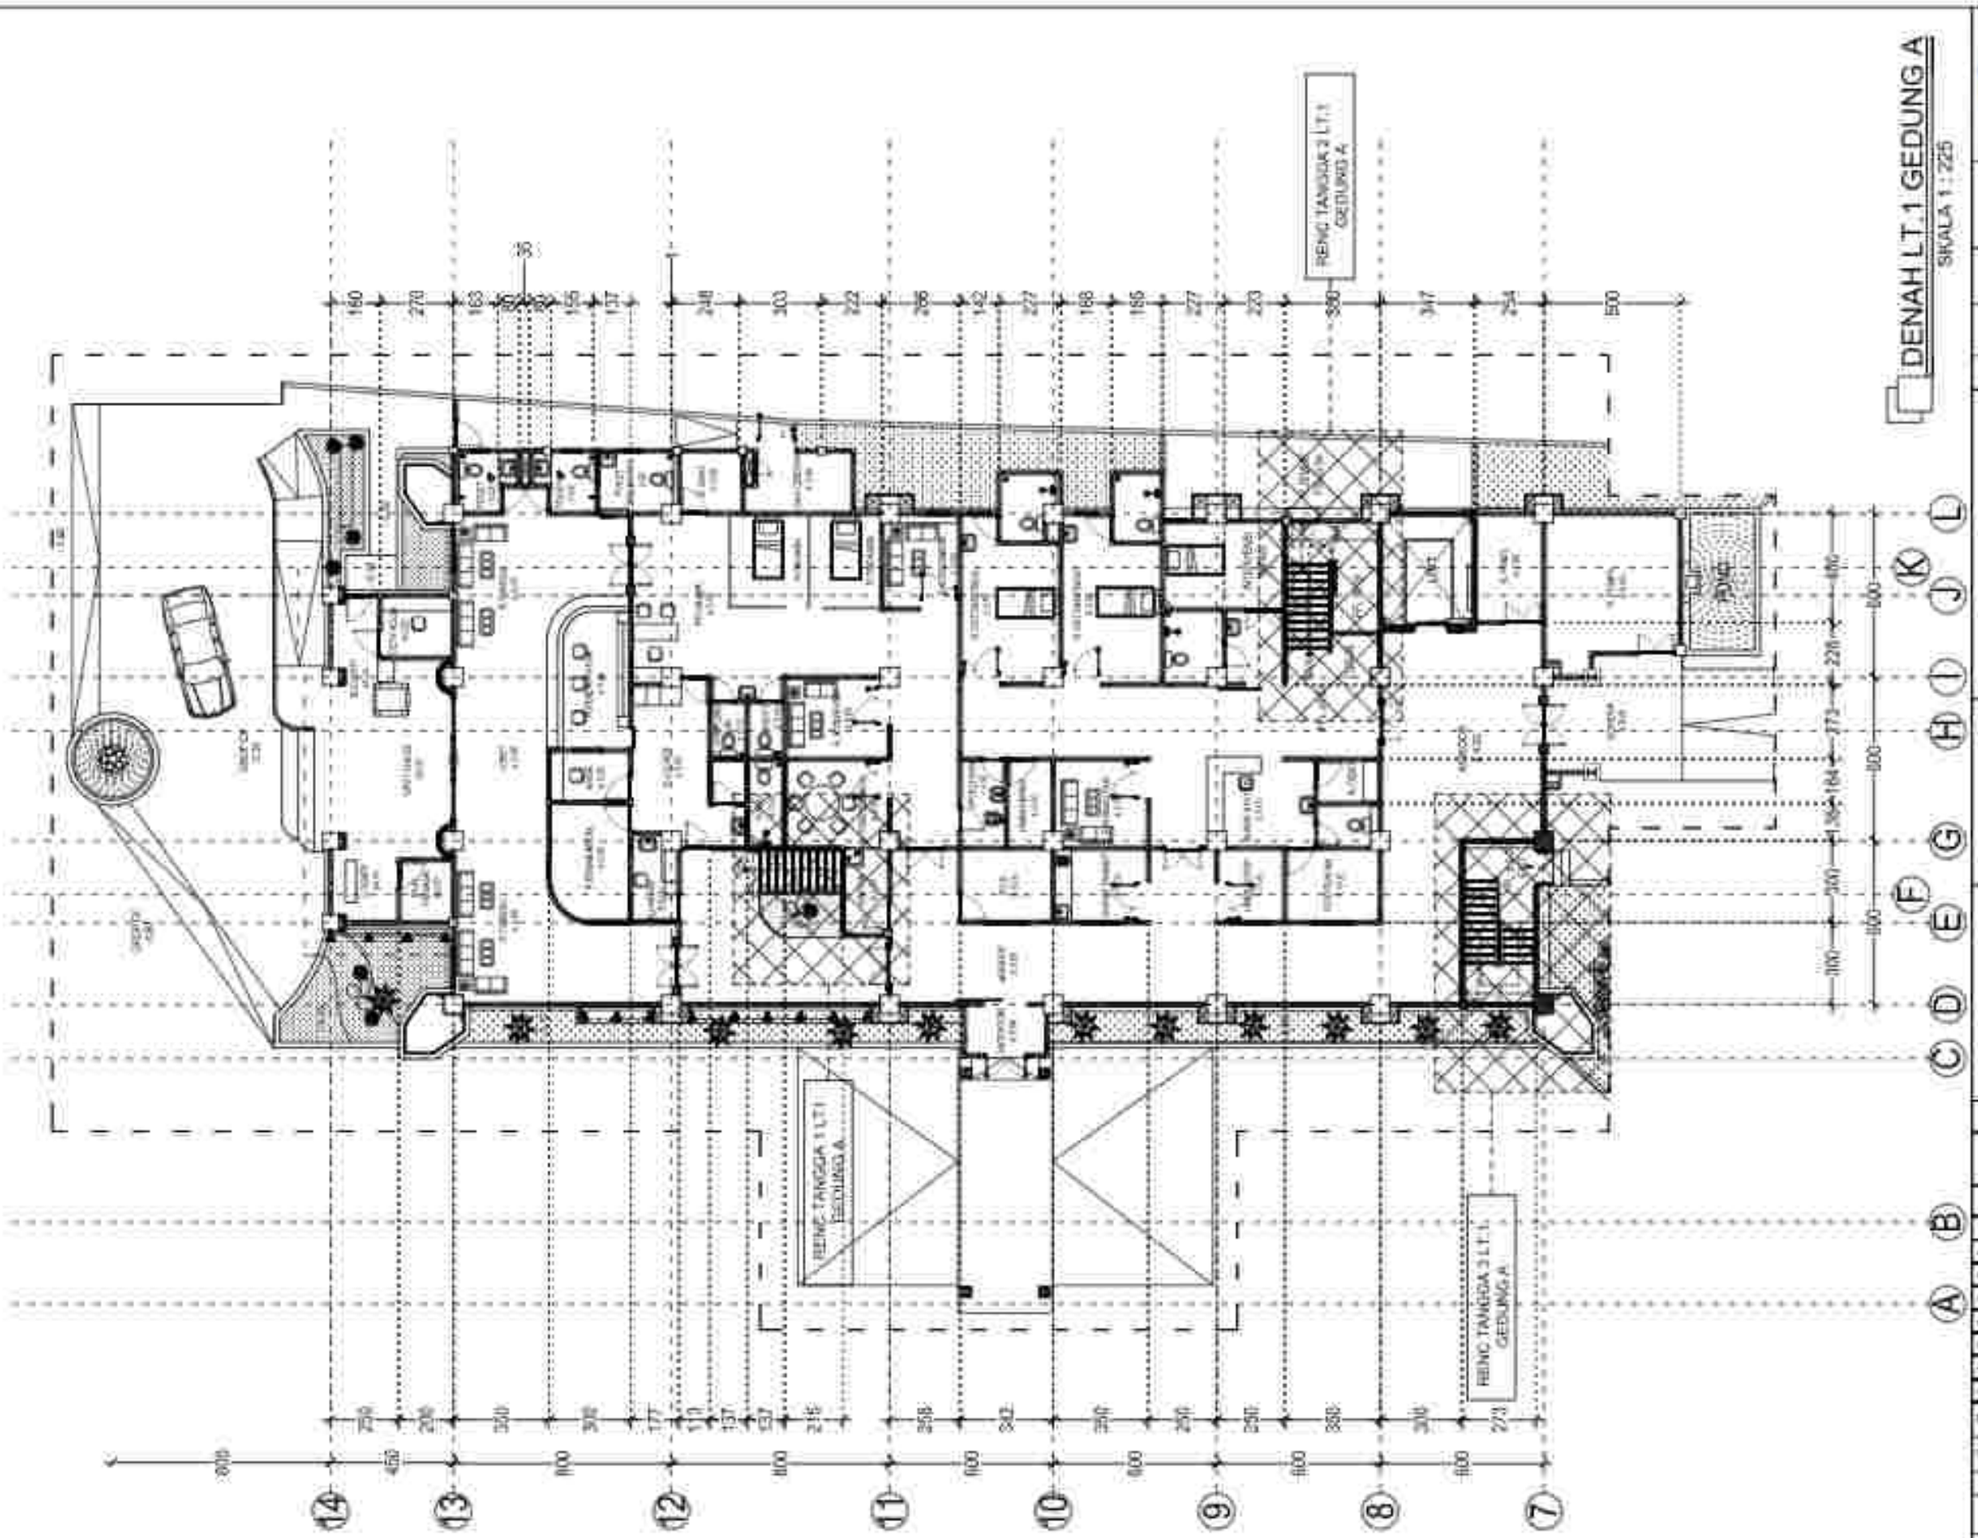

PERENCANAAN
PERENCANAAN PEMBANGUNAN REHABILITASI NAPZA

LOKASI
JL. KESUMA YUDHA NO. 29
KABUPATEN BANGLI - BALI

TAHUN ANGGARAN
2023

NO.	CATATAN	PARAF

MENGETAHUI
PEJ. UPTD BLUD
RUMAH SAKIT JIWA PROVINSI BALI

dr. I Gusti Ayu Eka Sriyani, M.Kes
Pembina Utama Muda
NIP. 196809171998032004

MENYETUJUI
PEJABAT PEMBUAT KOMITMEN (PPK) PADA
RUMAH SAKIT JIWA PROVINSI BALI

dr. I Komang Gede Raka Sayoga, M.Kes
Pembina Tk. I
NIP. 196909171998031004

NAMA GAMBAR	SKALA
RENCANA TANGGA 1 LT.1 RENCANA TANGGA 2 LT.1 RENCANA TANGGA 3 LT.1	1 : 100 1 : 100 1 : 100


JABATAN	NAMA	PARAF
Direktur Utama	I Wayan Suyasa, SP.	
Ass.Manajer	Ida Bagus Agastinia, ST, MT	
Ahli K3 Konstruksi	I Made Sudipta Putra, ST	
Ahli Struktur	I Gusti Ngurah Anditya, ST	
Ahli Mekanikal	I Gusti Ngurah Eka Mahendra Yudhana, ST	
Ahli Utilitas Elektrikal	I Gusti Putu Hadiawan	
Arsitektur Interior	I Gusti Alit Eka, ST	
Ahli K3	I Kadek Putra Eka Permana, ST	
Drafter	I Made Pidar Wisma Sudarga, ST	
	Putu Linda Hendayani, S.Ts (gs)	
Surveyor	Putu Jaelle Priana Sukarya, S.Ars	
	Gusti Ayu Ngr Dewi Wijaya	
No Lain	Ak. Lain	Ak. Lain
ITE	—	—

PELAKSANA PEKERJAAN KONSTRUKSI
PT. KENCANA ADHI KARMA

Ir. RR Gede Wiro Sukraeni
Direktur

DENAH LT.2 GEDUNG A

SKALA 1 : 225

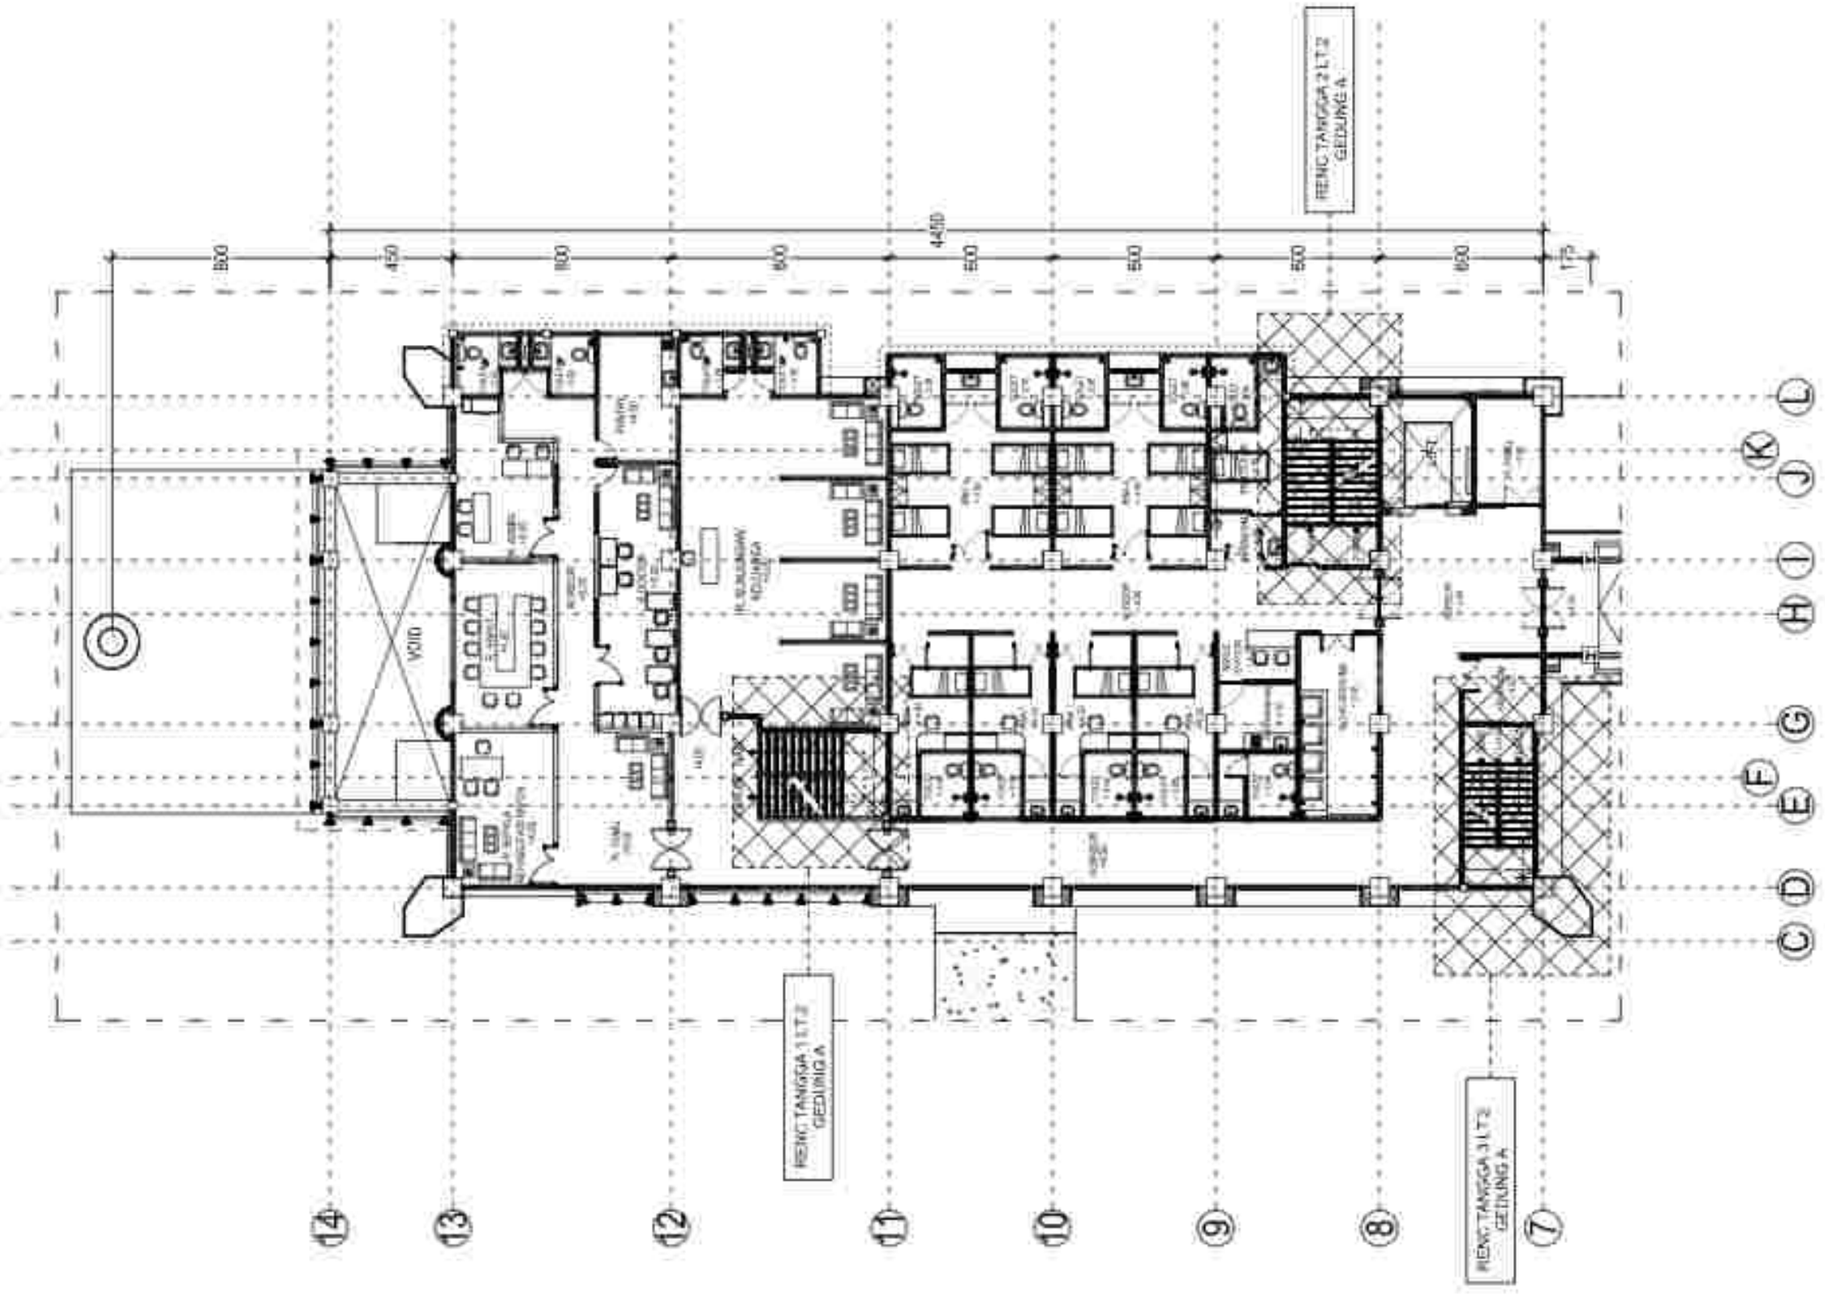

PEKERJAAN

PERENCANAAN PEMBANGUNAN REHABILITASI NAPZA

LOKASI:
JL. KOSLARA KUSYAN NO. 39
KABUPATEN BANGLI - BALI

TAHUN ANGGARAN
2023

NO.	CATATAN	PARAF

KEPALA BALAI/KUASA PENGGUNA ANGGARAN
PPK RUMAH SAKIT JIWA PROVINSI BALI

(dr. I Gusti Ngurah Sanjaya Wibawa, Sp. KJ)
Pembina Utama Madya (IV/d)
NIP. 196809171999031003

PEJABAT PEMBUAT KOMITMEN (PPK) PADA
RUMAH SAKIT JIWA PROVINSI BALI

(I Komang Gede Sujana Kesiman, M.Kes)
Pembina (IV/a)
NIP. 198308172009031 008

NAMA GAMBAR	SKALA
RENCANA TANGGA 1 LT.2 RENCANA TANGGA 2 LT.2 RENCANA TANGGA 3 LT.2	1 : 225 1 : 225 1 : 225

JABATAN	NAMA	PARAF
Team Leader	(Wayan Kusnun, ST)	
Ahli Arsitektur	(Ida Bagus Kusumaya, ST, MT)	
Ahli T. Sipil / Struktur	(Made Sudipta Putra, ST)	
Ahli Elektrikal	(Gusti Ngurah Andika, ST)	
Ahli Mekanikal	(Gusti Bagoes Eka Mahendra Putrawan, ST)	
Ahli Cost Estimate	(Gusti Putu Harlawan)	
Ahli Sanitasi / Lanskap	(Gede Mertha, ST)	
Ahli K3	(Gusti Putu Eka Tenaya, ST)	
Drafter	(Made Rian Jaya Sumiga, ST)	
	(Putu Ayu Ika Saraswati, S.Ars)	
Surveyor	(Putu Gede Pranata Sanjaya, S.Ars)	
	(Putu Agung Eka Cahya Wijaya)	
NO. USB	SB. USB	
175	----	


KONSULTAN PERENCANA

PT. KENCANA ADITI KARMA

Ir. RP. Gede Wiro Sukrawan
Direktris

DENAH LT.3 GEDUNG A

SKALA 1 : 225

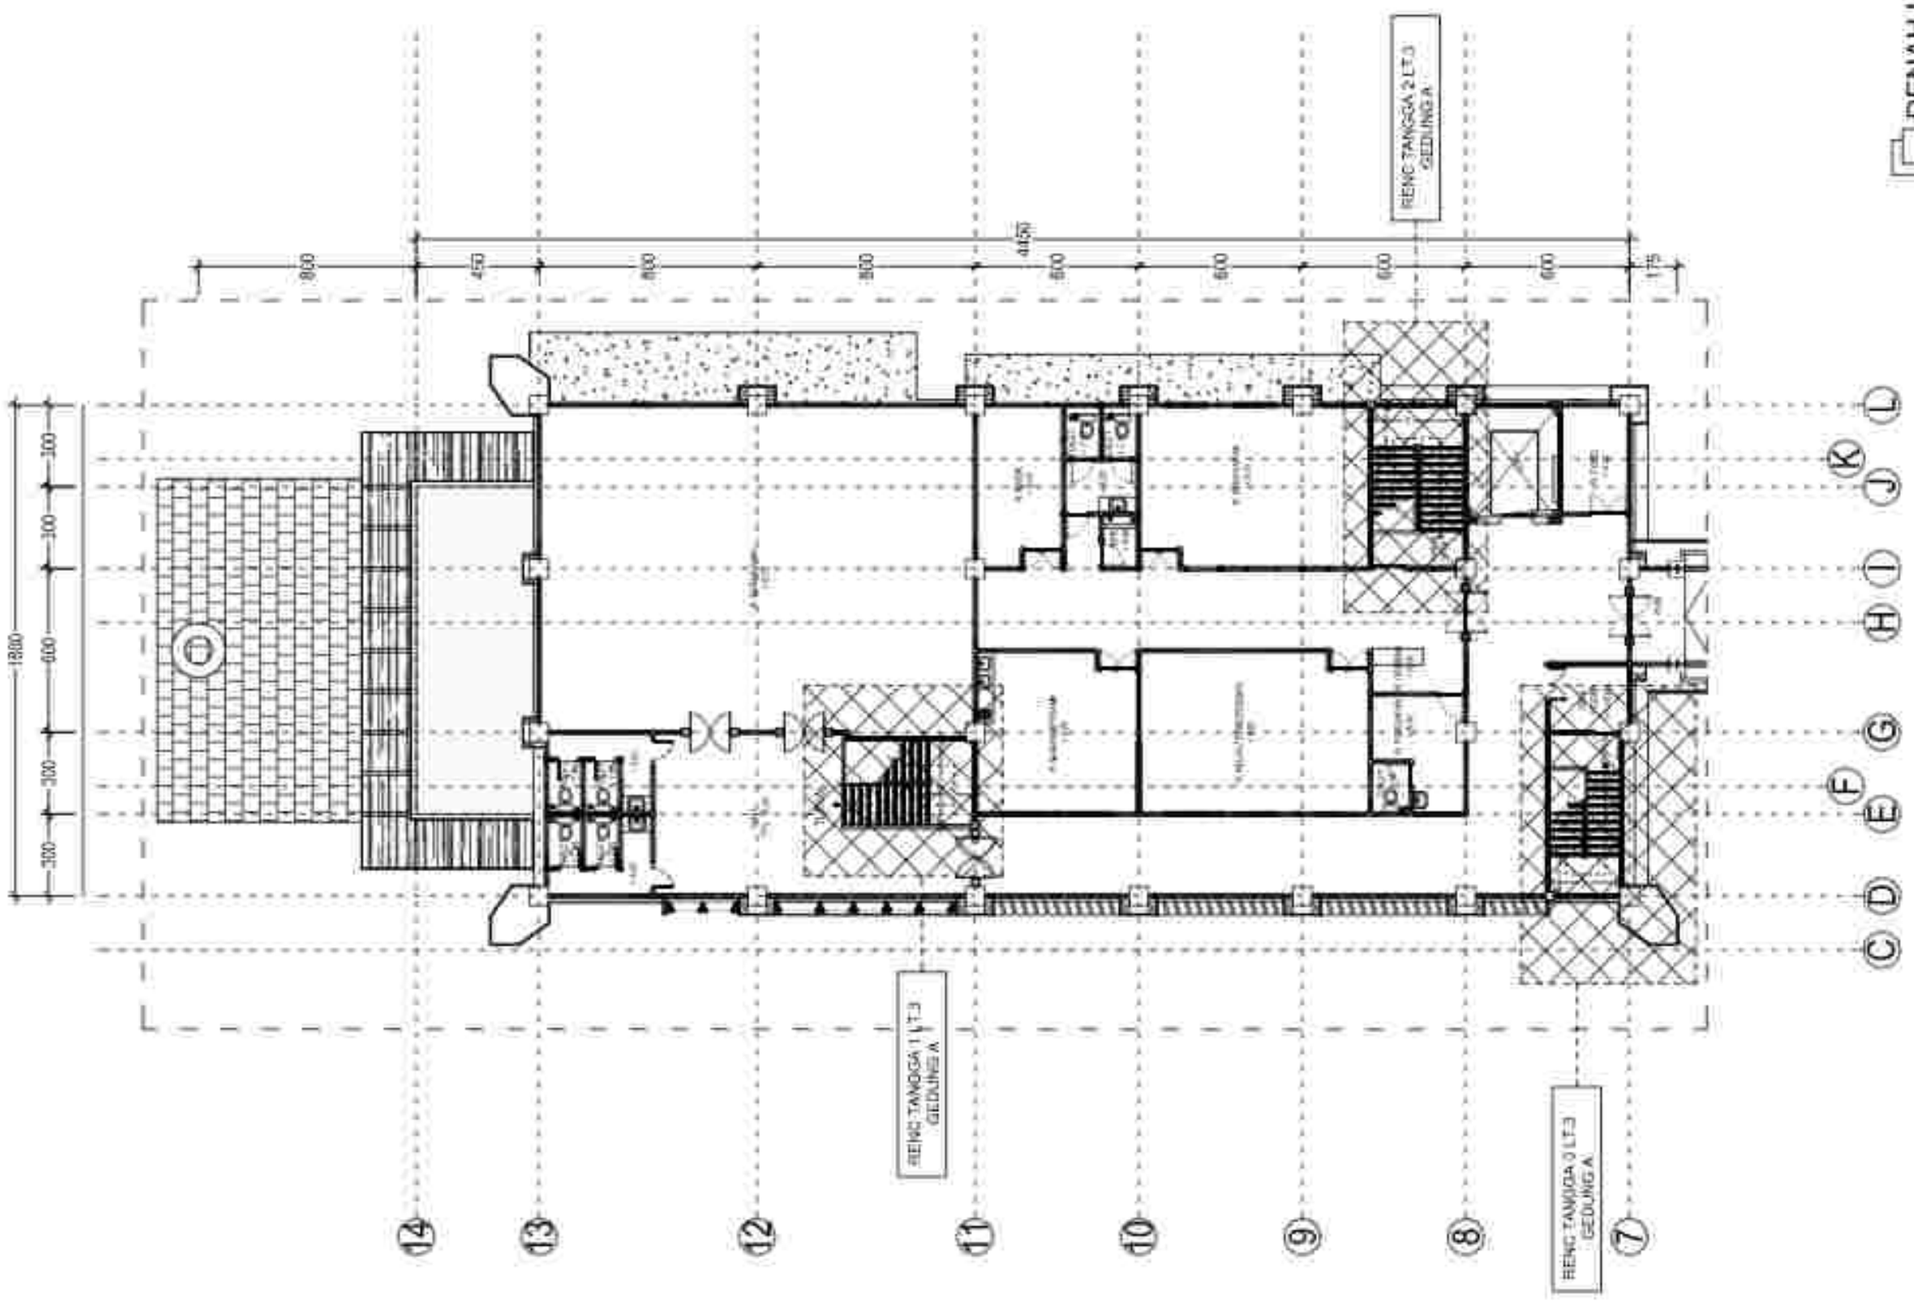

PEKERJAAN

PERENCANAAN PEMBANGUNAN REHABILITASI NAPZA

LOKASI:
JL. KOMLEKS KODIM NO. 19
KABUPATEN BANGLI - BALI

TAHUN ANGGARAN
2023

NO.	CATATAN	PARAF

KEPALA BALAI/KEPALA UPT
PPK REHABILITASI
RUMAH SAKIT JIWA PROVINSI BALI

(Ir. I Gusti Ngurah Agung Suryawan, M.Si)
Pembina Utama Madya (IV/d)
NIP. 196808171999031006

KONSULTAN PERENCANA
PEMBAT PEMBINA KONSTRUKSI (PPK) PADA
RUMAH SAKIT JIWA PROVINSI BALI

(Ir. I Komang Gede Sudi Mahendra, M.Kes.)
Pembina Tk. I (IV/b)
NIP. 196808171999031026


NAMA GAMBAR	SKALA
DENAH LT.3 GEDUNG A	1:225

JABATAN	NAMA	PARAF
Team Leader	I Wayan Kusnue, ST.	
Ahli Arsitektur	Ida Bagus Kusumajaya, ST., MT.	
Ahli T. Sipil / Struktur	I Made Sudipta Putra, ST.	
Ahli Arsitektur	I Gusti Ngurah Andika, ST.	
Ahli Mekanikal	I Gusti Bagoes Eka Mahendra Saputra, ST.	
Ahli Cost Estimate	I Gusti Putu Harlawan	
Ahli Sanitasi / Lanskap	I Made Mertha, ST.	
Ahli K3	I Gusti Putu Eka Tanaya, ST.	
Drafter	I Made Rian Jaya Sumiga, ST.	
	Putu Lina Hapsoro, S.Ars.	
Surveyor	Putu Gilak Pranta Sanjaya, S.Ars.	
	Putu Agung Eka Gunar Wijaya	
NDT Test	Ir. Ida	
TTT		

PELAKSANA

PT. KENCANA ADITI KARMA

Ir. RP. Gede Wiro Sukraeni
Direktris

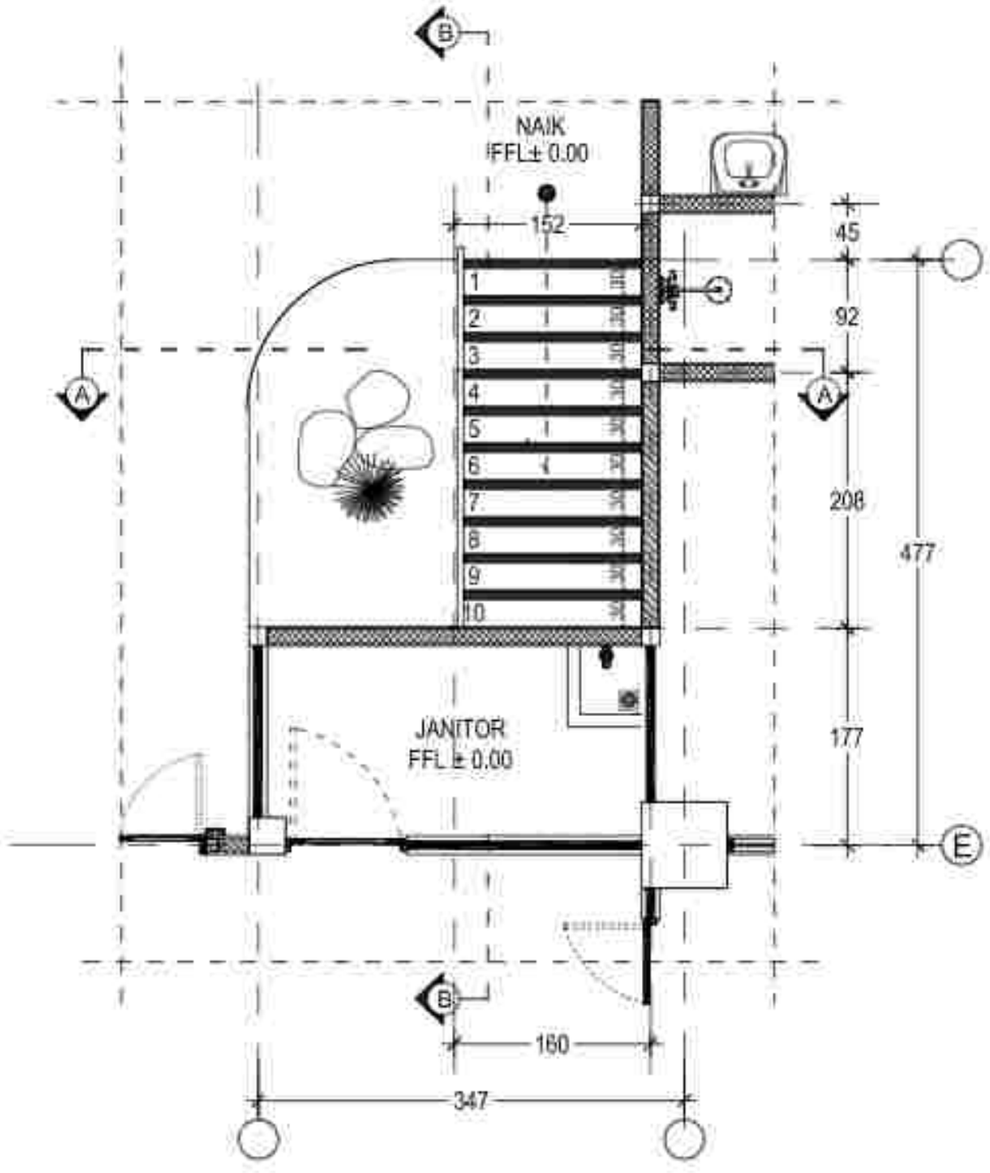

DENAH TANGGA 1 LT. 1

SKALA 1 : 50

PEKERJAAN
PERENCANAAN PEMBANGUNAN REHABILITASI NAPZA

LOKASI:
JL. KOKOSAN YUDHA NO. 26
KABUPATEN BANGLI - BALI

TAHUN ANGGARAN
2023

NO.	KETERANGAN	PARAF

DIKETAHUI OLEH :
PPK
RUMAH SAKIT JIWA PROVINSI BALI

dr. I Gusti Ayu Agung Mas Wahyuni, M. Kes
Pembina Utama Muda (IV/c)
NIP. 196806021998032006

MENYETUJUI :
PEJABAT PEMBUAT KOMITMEN (PPK) PADA
RUMAH SAKIT JIWA PROVINSI BALI


Ir. I Komang Gede Ariawan Diputra, M.Kes
Pembina Tk. I (IV/b)
NIP. 196808111993031 1 006

NAMA GAMBAR	SKALA
DENAH TANGGA 1 LT.1	1 : 50

JABATAN	NAMA	PARAF
Ketua Lembaga	I Wayan Rubiyar, ST.	
Ahli Arsitektur	Ida Bagus Kade Adnyana, ST., MT.	
Ahli T. Sipil / Struktur	Gede Surya Pratama, ST.	
Ahli Arsitektur	I Gusti Ngurah Andika, ST.	
Ahli Mekanikal	I Gusti Ngurah Eka Mahendra Putrawan, ST.	
Ahli Cost Controller	I Gusti Putu Partawan	
Ahli Sipil / Struktur	I Gusti Nyoman Suryawan, ST.	
Ahli K3	I Gusti Putu Eka Taruna, ST.	
Drafter	I Made Rian Jhona Saputra, ST.	
	Putu Ayu Ika Kusumayanti, S.Pd. Gr.	
Estimator	Putu Ayu Ika Kusumayanti, S.Pd.	
	Ketut Agung Putra Gunawan, S.Pd.	
NCI Utility	Ida Ayu Ika Kusumayanti, S.Pd.	
ITE	Ahli	

KONSULTAN PERENCANA
PT. KENCANA ADHI KARMA

Ir. RP. Gede Wiro Sukrawan
Direktur

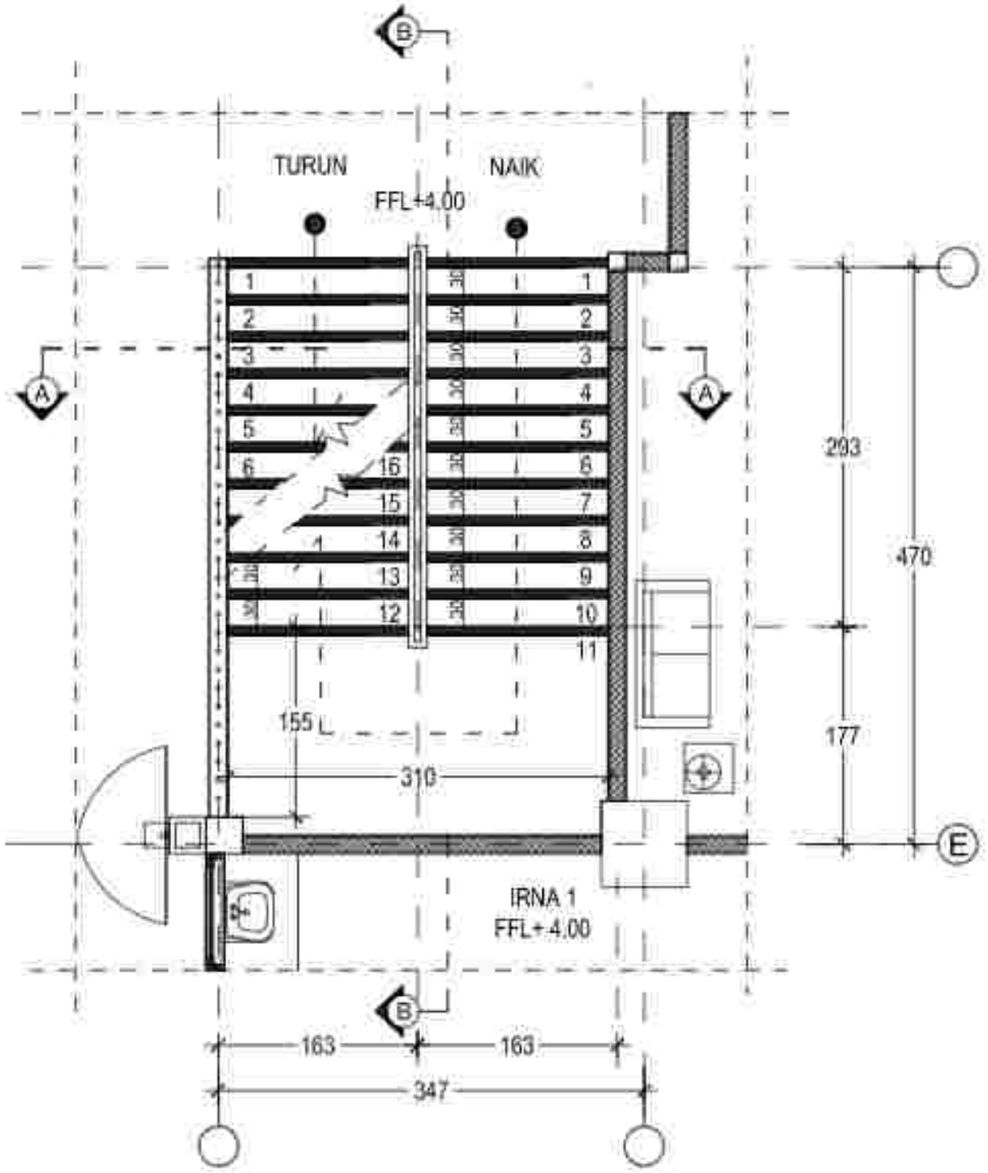

DENAH TANGGA 1 LT. 2

SKALA 1 : 50

PEKERJAAN
PERENCANAAN PEMBANGUNAN REHABILITASI NAPZA

LOKASI:
Jl. KOSGORA YUDHA NO. 26
KABUPATEN BANGLI - BALI

Tahun Anggaran
2023

NO.	KETERANGAN	PARAF

PEJABAT PEMBUAT KOMITMEN (PPK) PADA
RUMAH SAKIT UMUM PROVINSI BALI


dr. I Komang Gede Ronny Kurniawan, M.Kes
Pembina Utama Madya (IV/d)
NIP. 196806111998031 006

NAMA GAMBAR	SKALA
DENAH TANGGA 1 LT.2	1 : 50

JABATAN	NAMA	PARAF
Ahli Arsitektur		
Ahli Struktur		
Ahli Mekanikal		
Ahli Elektrikal		
Ahli Quantity Surveyor		
Ahli Sanitasi Lansekap		
Ahli K3		
Drafter		
Estimator		
Ass. Lain		
179		

PT. KENCANA ADHI KARMA

Ir. RR. Sari Ayu Sukraeni
Direktris

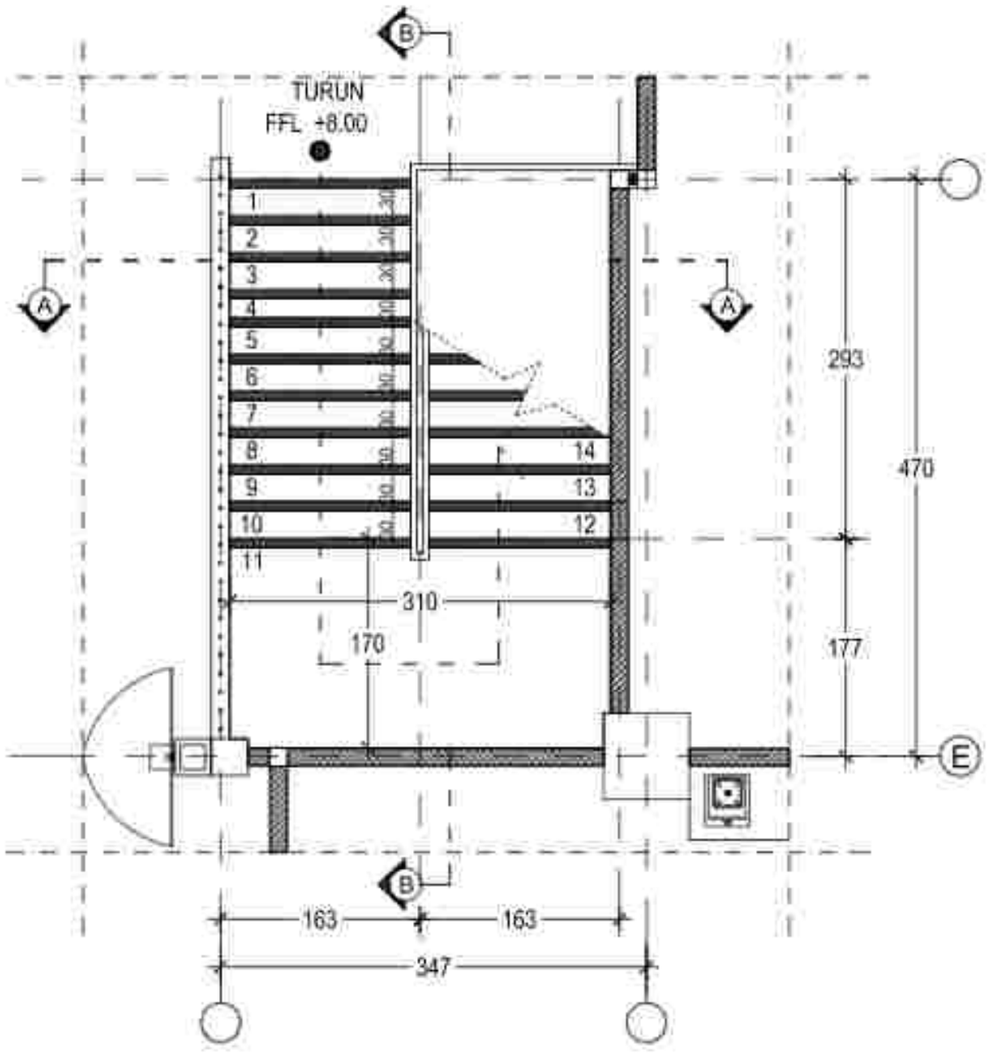

DENAH TANGGA 1 LT. 3

SKALA 1 : 50

PEKERJAAN
PERENCANAAN PEMBANGUNAN REHABILITASI NAPZA

LOKASI
JL. KOKSEMA YUDHA NO. 26
KABUPATEN BANGLI - BALI

TAHUN ANGGARAN
2023

NO.	KETERANGAN	PARAF

PEJABAT PEMBUAT KOMITMEN (PPK) PADA
RUMAH SAKIT JIWA PROVINSI BALI


Ir. I Komang Gede Ariawan, M.Kes
Pembina Tk. I (IV/b)
NIP. 196806111993031 006

NAMA GAMBAR	SKALA
DENAH TANGGA 1 LT.3	1 : 50

JABATAN	NAMA	PARAF
Ahli Arsitektur	I Wayan Kusuma, ST.	
Ahli Struktur	Ida Bagus Kusumajaya, ST., MT.	
Ahli T. Elektrikal	Gede Sangkha Putra, ST.	
Ahli Mekanikal	I Gusti Ngurah Andika, ST.	
Ahli Sanitasi	I Gusti Ngurah Eka Mahendra Yudhana, ST.	
Ahli Cost Estimate	I Gusti Putu Harlawan	
Ahli Manajemen Konstruksi	I Gusti Nyoman Budi, ST.	
Ahli K3	I Gusti Putu Eka Tanaya, ST.	
Drafter	I Made Rian Jhona Sungga, ST.	
	Putu Gede Pranata Sanjaya, S.Ars.	
Surveyor	Putu Gede Pranata Sanjaya, S.Ars.	
	Ketut Agus Ady Cahya Wijaya	
Tim Lain	Ida Ayu Ketut Sri Ratna, ST.	Arsitektur
Lain	---	Arsitektur

PERENCANA
PT. KENCANA ADHI KARMA

Ir. Ida Bagus Wayan Sukrawan
Direktur

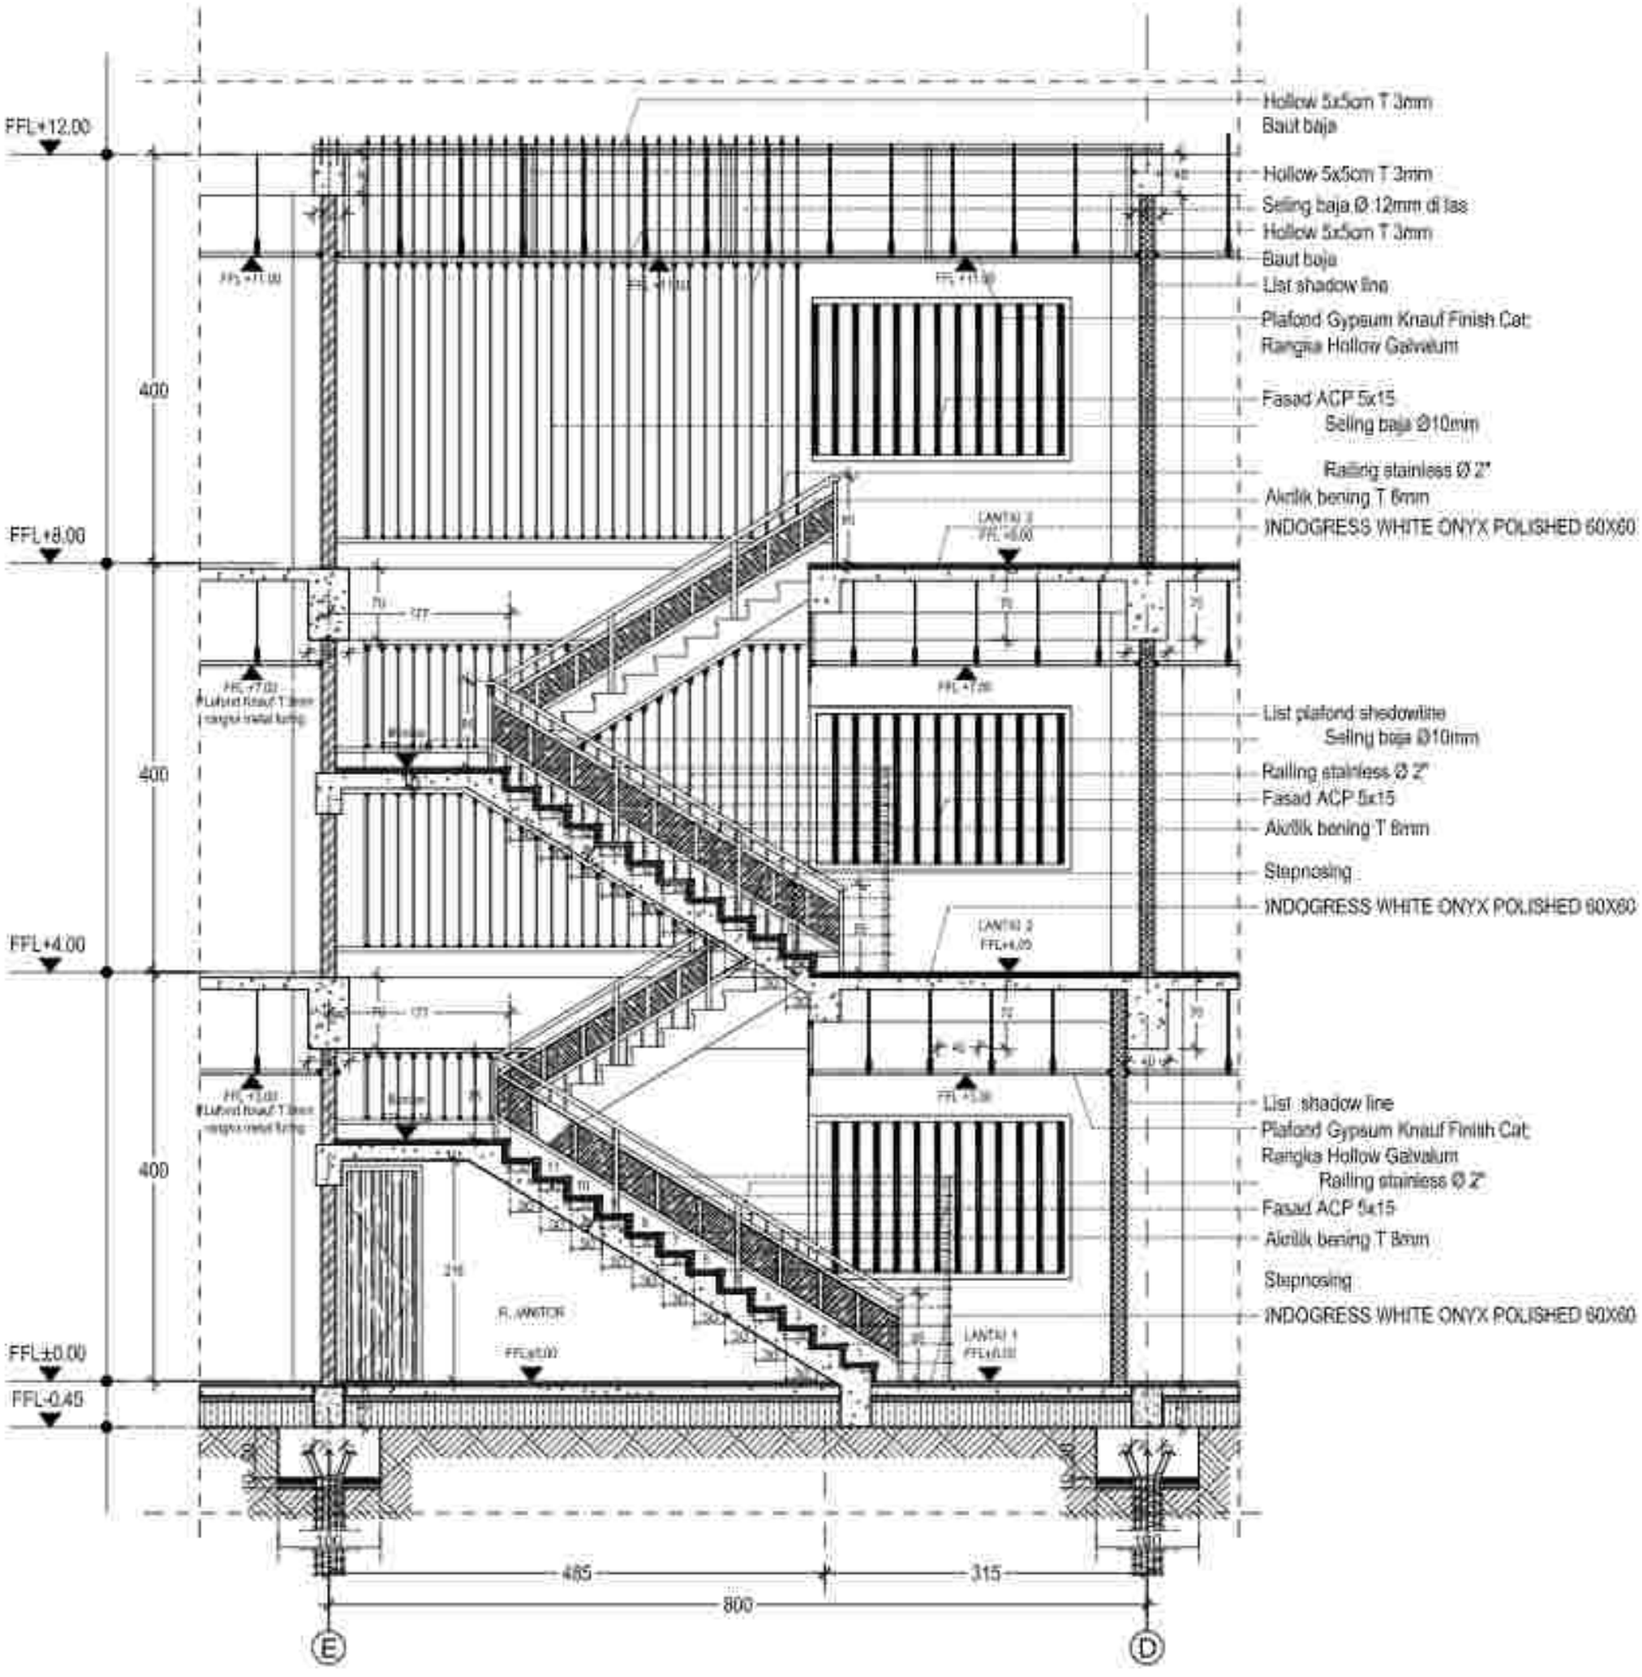

POT. A-A TANGGA 1

SKALA 1 : 60


PT. KERSANA ADIKI KARMA

Ir. RH. Gatot Mario Sukiarani
Direktur

POTONGAN A-A TANGGA 1

1 : 50

PERENCANAAN PEMBANGUNAN
REHABILITASI NAPZA

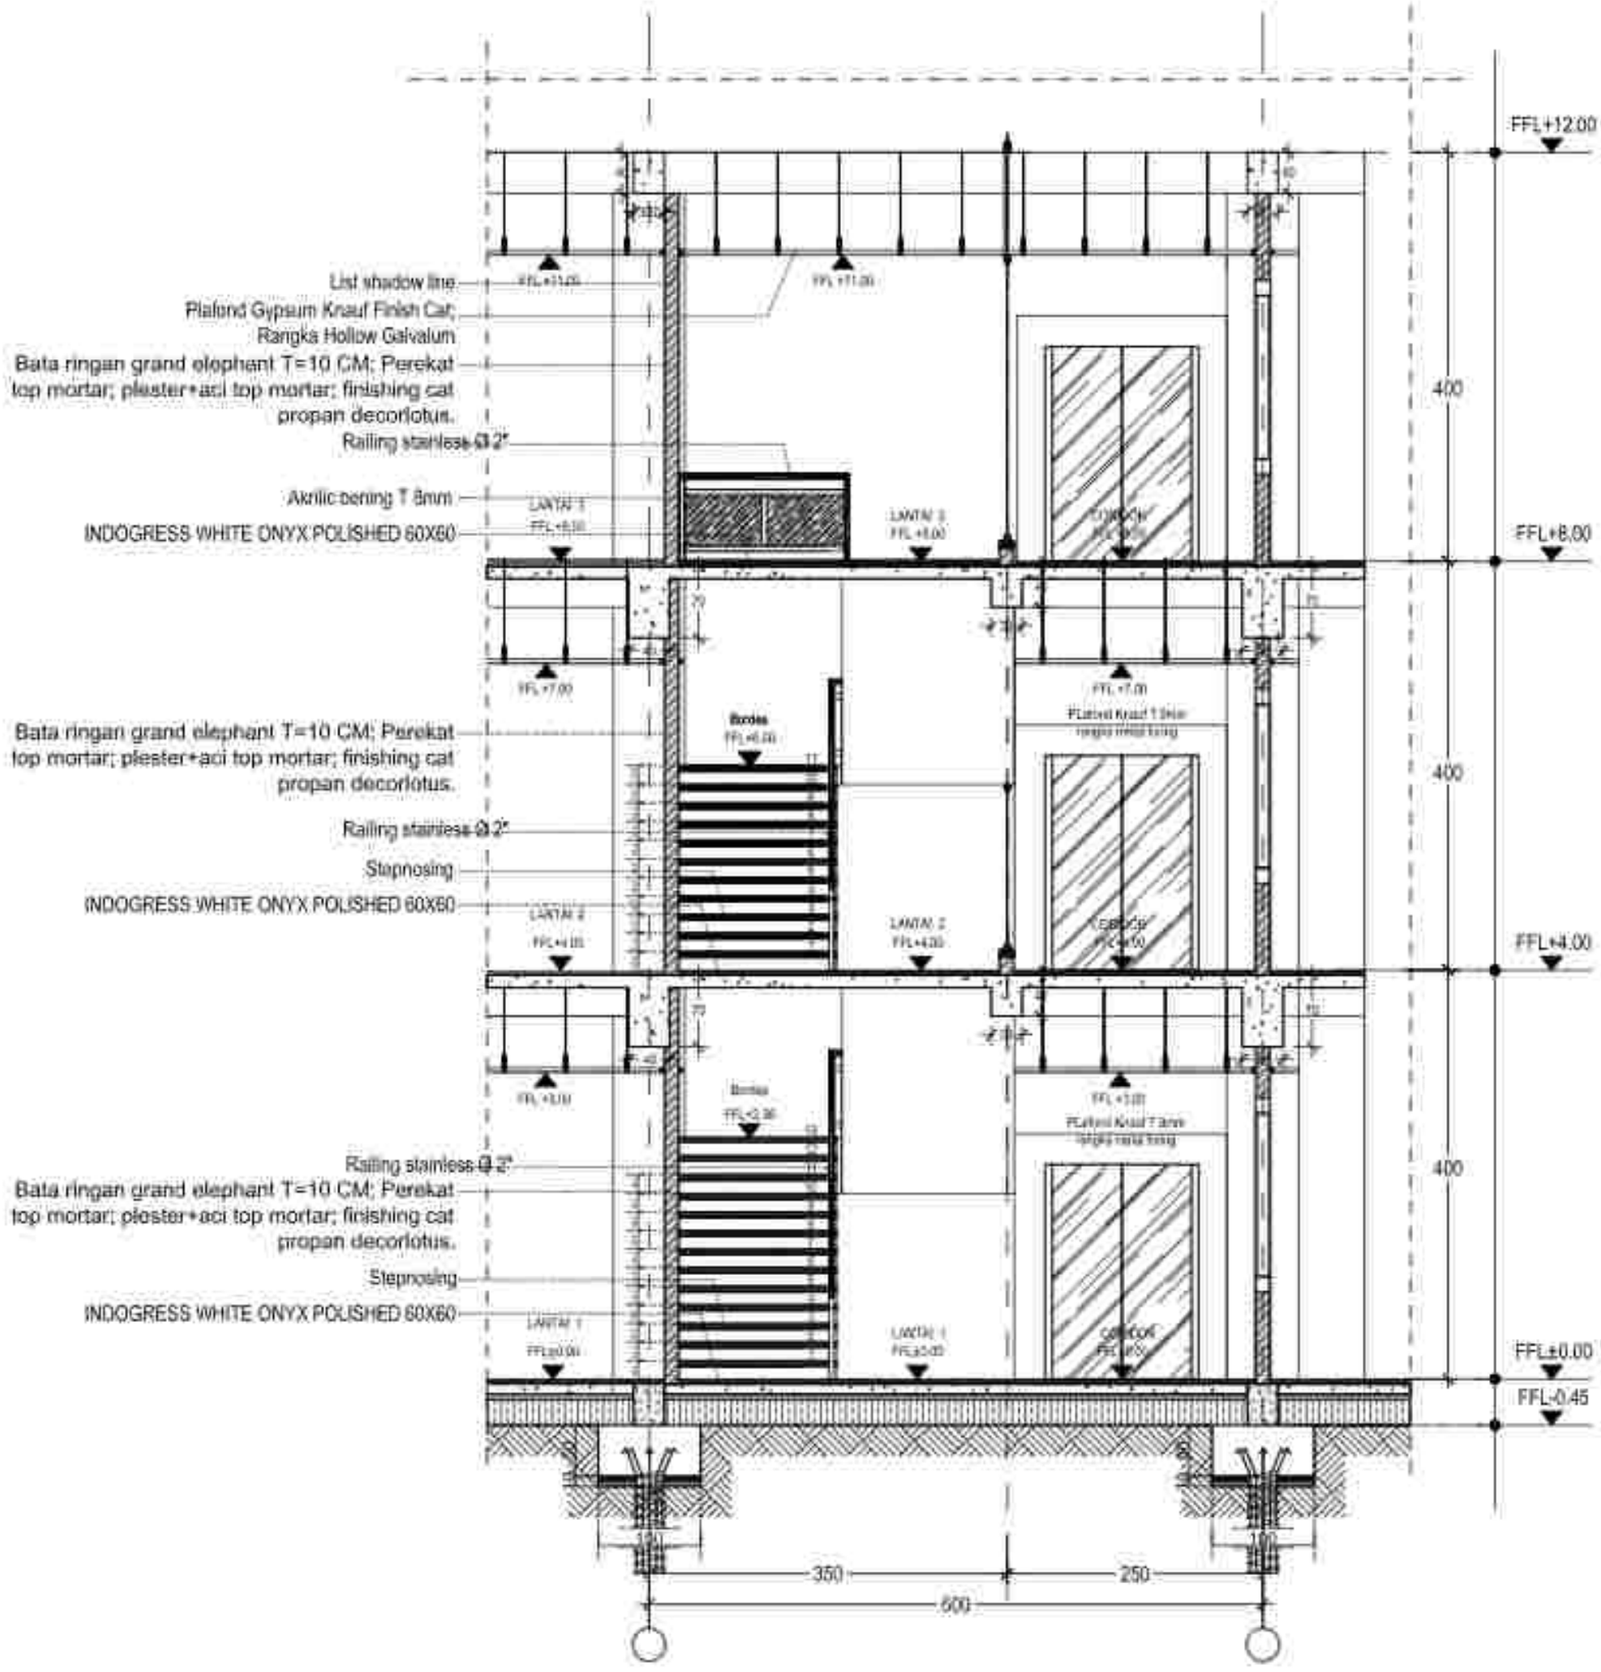

POT. B-B TANGGA 1

SKALA 1 : 60

PT. KENCANA ADIKU KARMA


Ir. RINALDI SUMO SUKARNI

Direktur

PERENCANAAN PEMBANGUNAN REHABILITASI NAPZA

POTONGAN B-B TANGGA 1

1 : 60

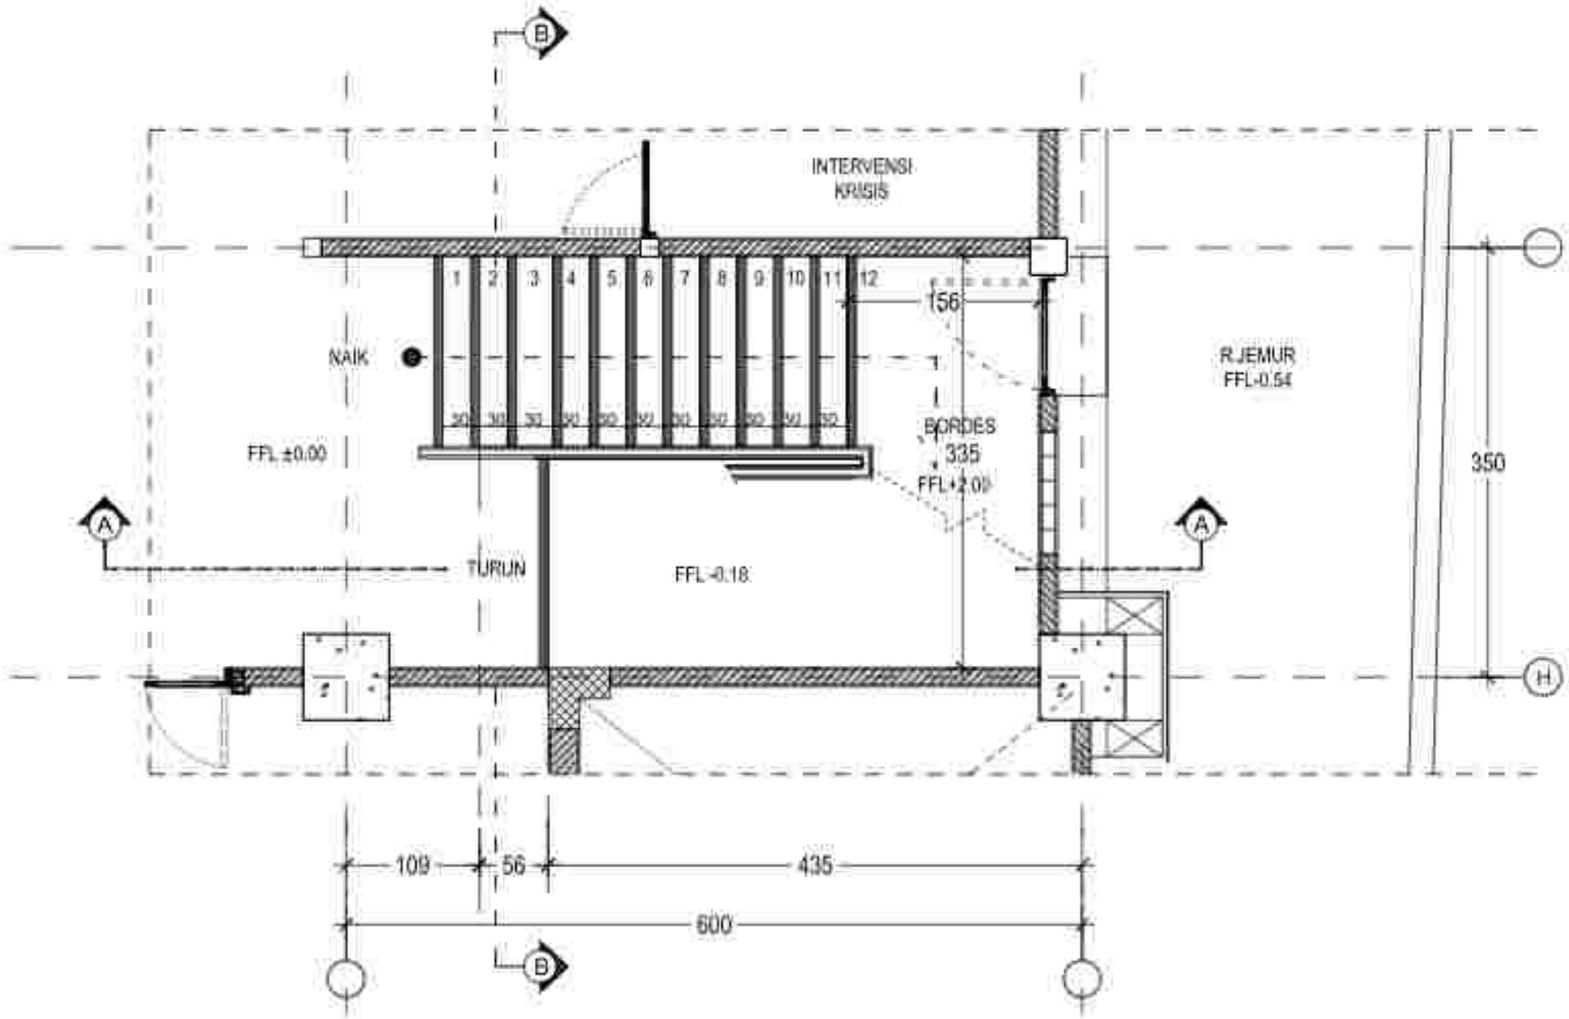

DENAH TANGGA 2 LT. 1

SKALA 1 : 50

PEMERINTAH PROVINSI BALI
DINAS KESEHATAN
RUMAH SAKIT JIWA

PEKERJAAN
PERENCANAAN PEMBANGUNAN REHABILITASI NAPZA

LOKASI:
Jl. KESEHATAN NO. 26
KABUPATEN BANGLI - BALI

TAHUN ANGGARAN
2023

NO.	KETERANGAN	PARAF

DIBUAT OLEH/UNTUK:
PPK RSJP BALI
RUMAH SAKIT JIWA PROVINSI BALI

dr. I Komang Gede Rudi Kusuma, M.Kes
Pembina Utama Muda (IV/c)
NIP. 196806121999031006

MENGETAHUI:
PEJABAT PEMBUAT KOMITMEN (PPK) PADA
RUMAH SAKIT JIWA PROVINSI BALI


dr. I Komang Gede Rudi Kusuma, M.Kes
Pembina Utama Muda (IV/c)
NIP. 196806121999031006

NAMA GAMBAR	SKALA
DENAH TANGGA 1 LT.1	1 : 50

JABATAN	NAMA	PARAF
Team Leader		
Ahli Arsitektur		
Ahli Struktur		
Ahli Utilitas		
Ahli Manajemen Konstruksi		
Ahli Quantity Surveyor		
Ahli Sanitasi Lingkungan		
Ahli K3		
Drafter		
Surveyor		
Tim Lain		
...	...	...

PENYEDIA JASA PERENCANA
PT. KENCANA ADHI KARMA

Ir. RP. Gede Made Sukrasni
Direktur

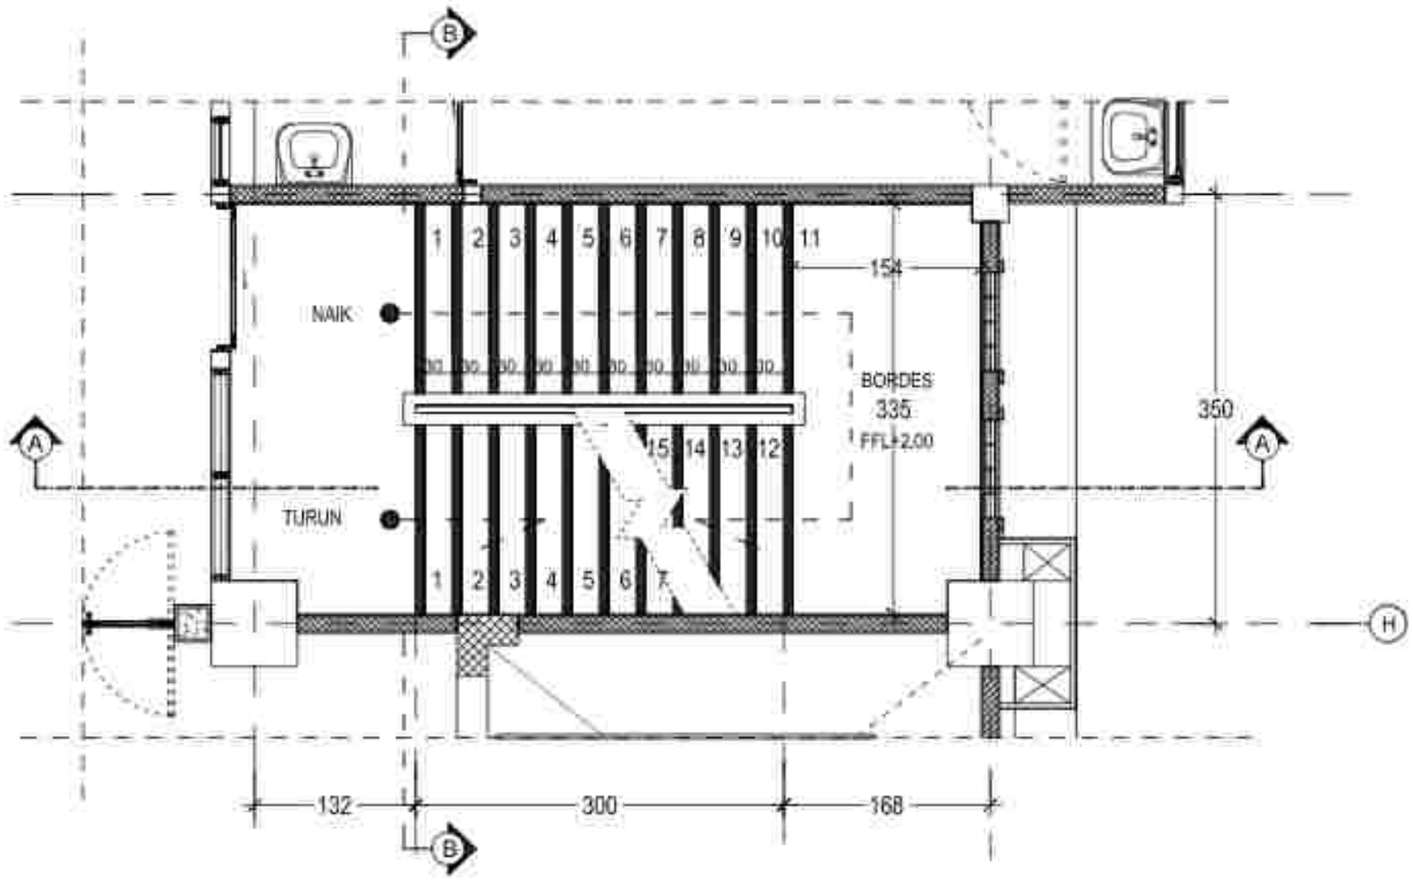

DENAH TANGGA 2 LT. 2

SKALA 1 : 50

PEKERJAAN
PERENCANAAN PEMBANGUNAN REHABILITASI NAPZA

LOKASI:
Jl. KOSGORO YUDHA NO. 26
KABUPATEN BANGLI - BALI

TAHUN ANGGARAN
2023

NO.	CATATAN	PARAF

PEJABAT PEMBUAT KOMITMEN (PPK) PADA
RUMAH SAKIT JIWA PROVINSI BALI


dr. I Komang Gede Rudi Kusuari, M.Kes
Pembina Tk. I/IV.b
NIP. 196809111999031 006

NAMA GAMBAR	SKALA
DENAH TANGGA 1 LT.2	1 : 50

JABATAN	NAMA	PARAF
Dosen Pembimbing	I Wayan Kurnia, ST.	
Dosen Pembimbing	Ida Bagus Kusuma Giri, ST.	
Ketua Penguji	Ir. Made Sukrawa, M.Sc., IPU.	
Anggota Penguji	I Gusti Agung Ayu Mirah Adi, ST.	
Anggota Penguji	I Gusti Agung Ayu Mirah Adi, ST.	
Anggota Penguji	I Gusti Putu Suharsana, ST., MT.	
Anggota Penguji	I Gusti Ngurah Bagus Sanjaya, ST.	
Anggota Penguji	I Gusti Putu Alit Suthanaya, ST., MT.	
Drafter	I Made Rinto Wahyu Kurniawan	
	Putu Indah Ratna Sari	
Co-Asisten	Putu Gilang Pratama Sanjaya, S.Ars.	
	Putri Agung Nila Cahaya Wijaya	
NIM 2008	2008 2008	2008 2008
NIM	2008	ARSI

PT. KENCANA ADHI KARMA

Ir. RP. Gede Made Sukrawa
Direktur

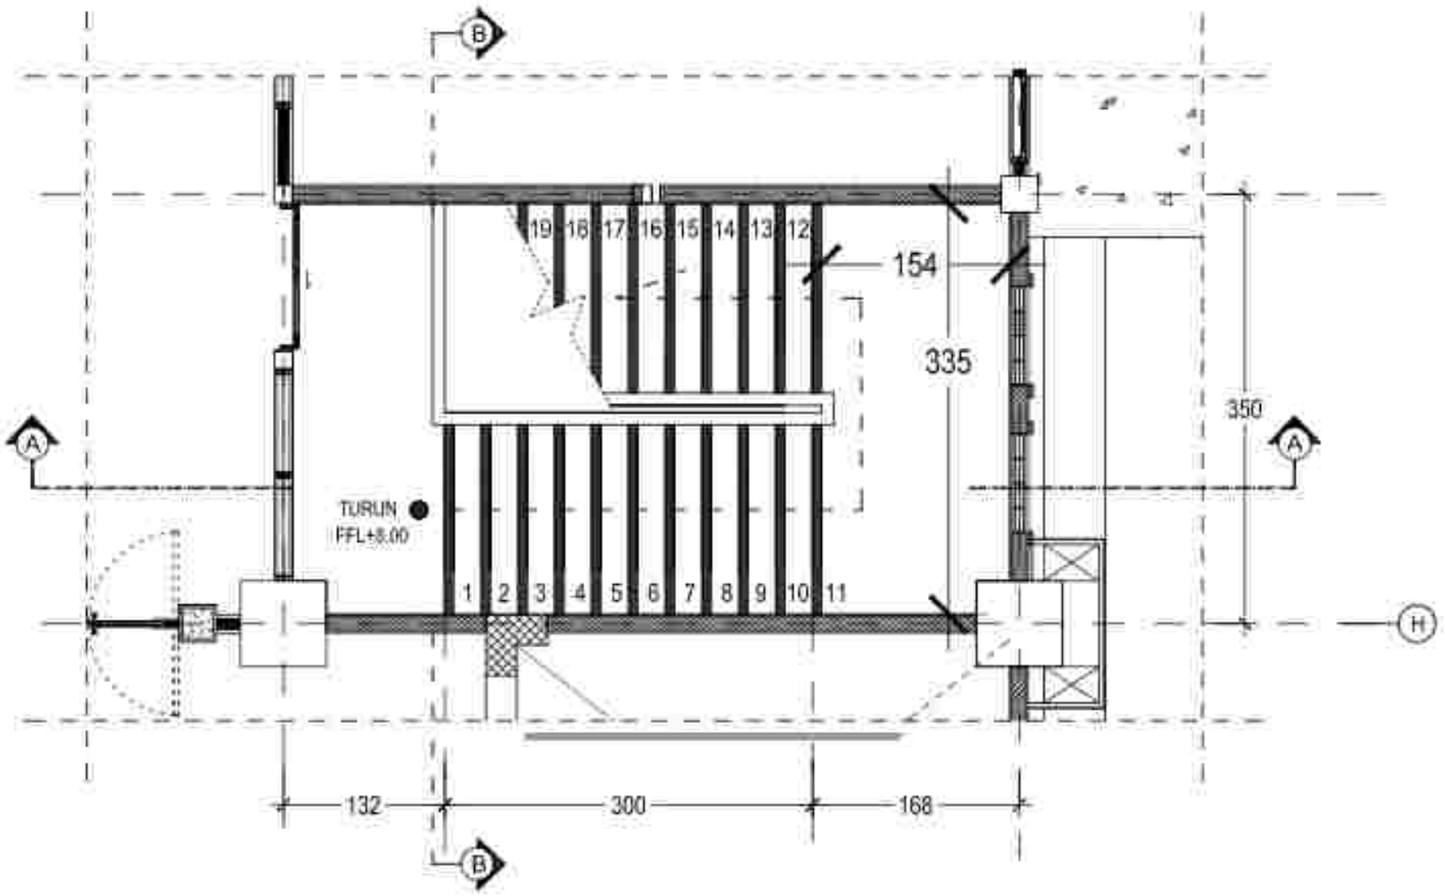

DENAH TANGGA 2 LT. 3

SKALA 1 : 50

PEKERJAAN
PERENCANAAN PEMBANGUNAN REHABILITASI NAPZA

LOKASI:
JL. KOKOSAN YUDHA NO. 26
KABUPATEN BANGLI - BALI

TAHUN ANGGARAN
2023

NO.	KETERANGAN	PARAF

PEMILIK:
PEMERINTAH KABUPATEN BANGLI
RUMAH SAKIT UMUM PROVINSI BALI

dr. I Komang Gede Ardhika Kusuma, M.Kes
Pembina Tk. I/IV.b
NIP. 196806111998031006

PENGGUNA:
PEJABAT PEMBUAT KOMITMEN (PPK) PADA
RUMAH SAKIT UMUM PROVINSI BALI


dr. I Komang Gede Ardhika Kusuma, M.Kes
Pembina Tk. I/IV.b
NIP. 196806111998031006

NAMA GAMBAR	SKALA
DENAH TANGGA 1 LT.3	1 : 50

JABATAN	NAMA	PARAF
Team Leader	I Wayan Kusnul, ST	
Ahli Arsitektur	Ida Bagus Kusuma Jaya, ST, MT	
Ahli T. Sipil Transportasi	Made Sudipta Putra, ST	
Ahli Struktur	I Gusti Ngurah Andika, ST	
Ahli Mekanikal	I Gusti Ngurah Eka Mahendra Yudhana, ST	
Ahli Tata Lingkungan	I Gusti Ayu Harisanti	
Ahli Sanitasi Teknik	I Gusti Manuaba, ST	
Ahli K3	I Gusti Putra Eka Tarma, ST	
Drafter	I Made Rino Wahana Sungga, ST	
	Putu Linda Hardiyanti, S.Ars	
Estimator	Putu Gilang Pratama Sangara, S.Ars	
	Ni Putu Agung Ayu Ganesti Wijaya	
TEC LEAD	Ir. Ida Bagus Made Sukrajaya, MT	NIP. 196512311991031009
PIC	Ir. Ida Bagus Made Sukrajaya, MT	NIP. 196512311991031009

PERENCANA:
PT. KENCANA ADHI KARMA

Ir. Ida Bagus Made Sukrajaya, MT
Direktur

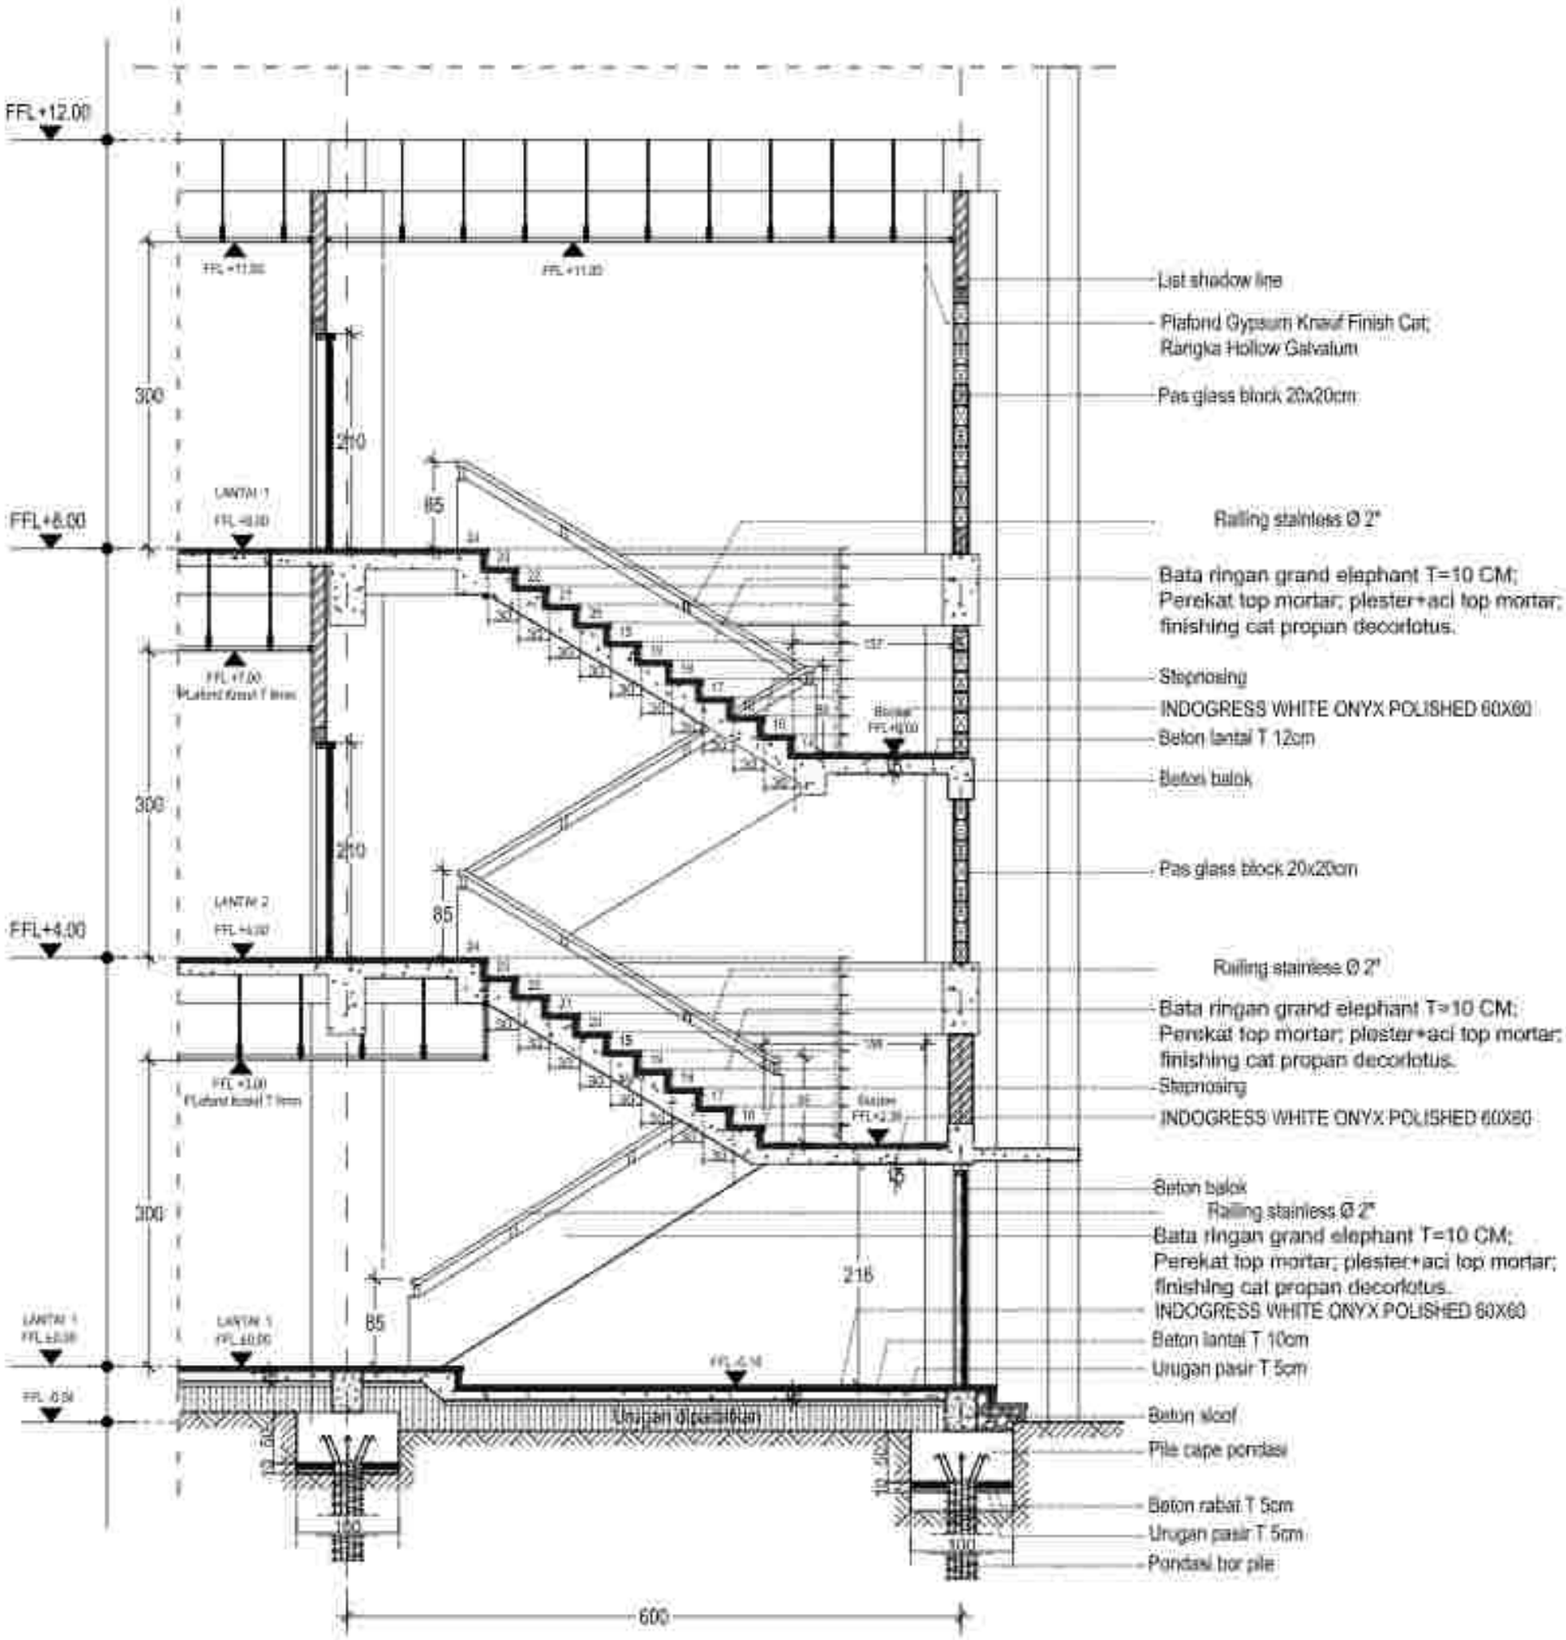


POT. A-A TANGGA 2

SKALA 1 : 60

PEMERINTAH
PERENCANAAN PEMBANGUNAN
REHABILITASI NAPZA

PT. KENCANA ADHI KARMA
Ir. RM. Soetjipto Sukrasetti
Direktur

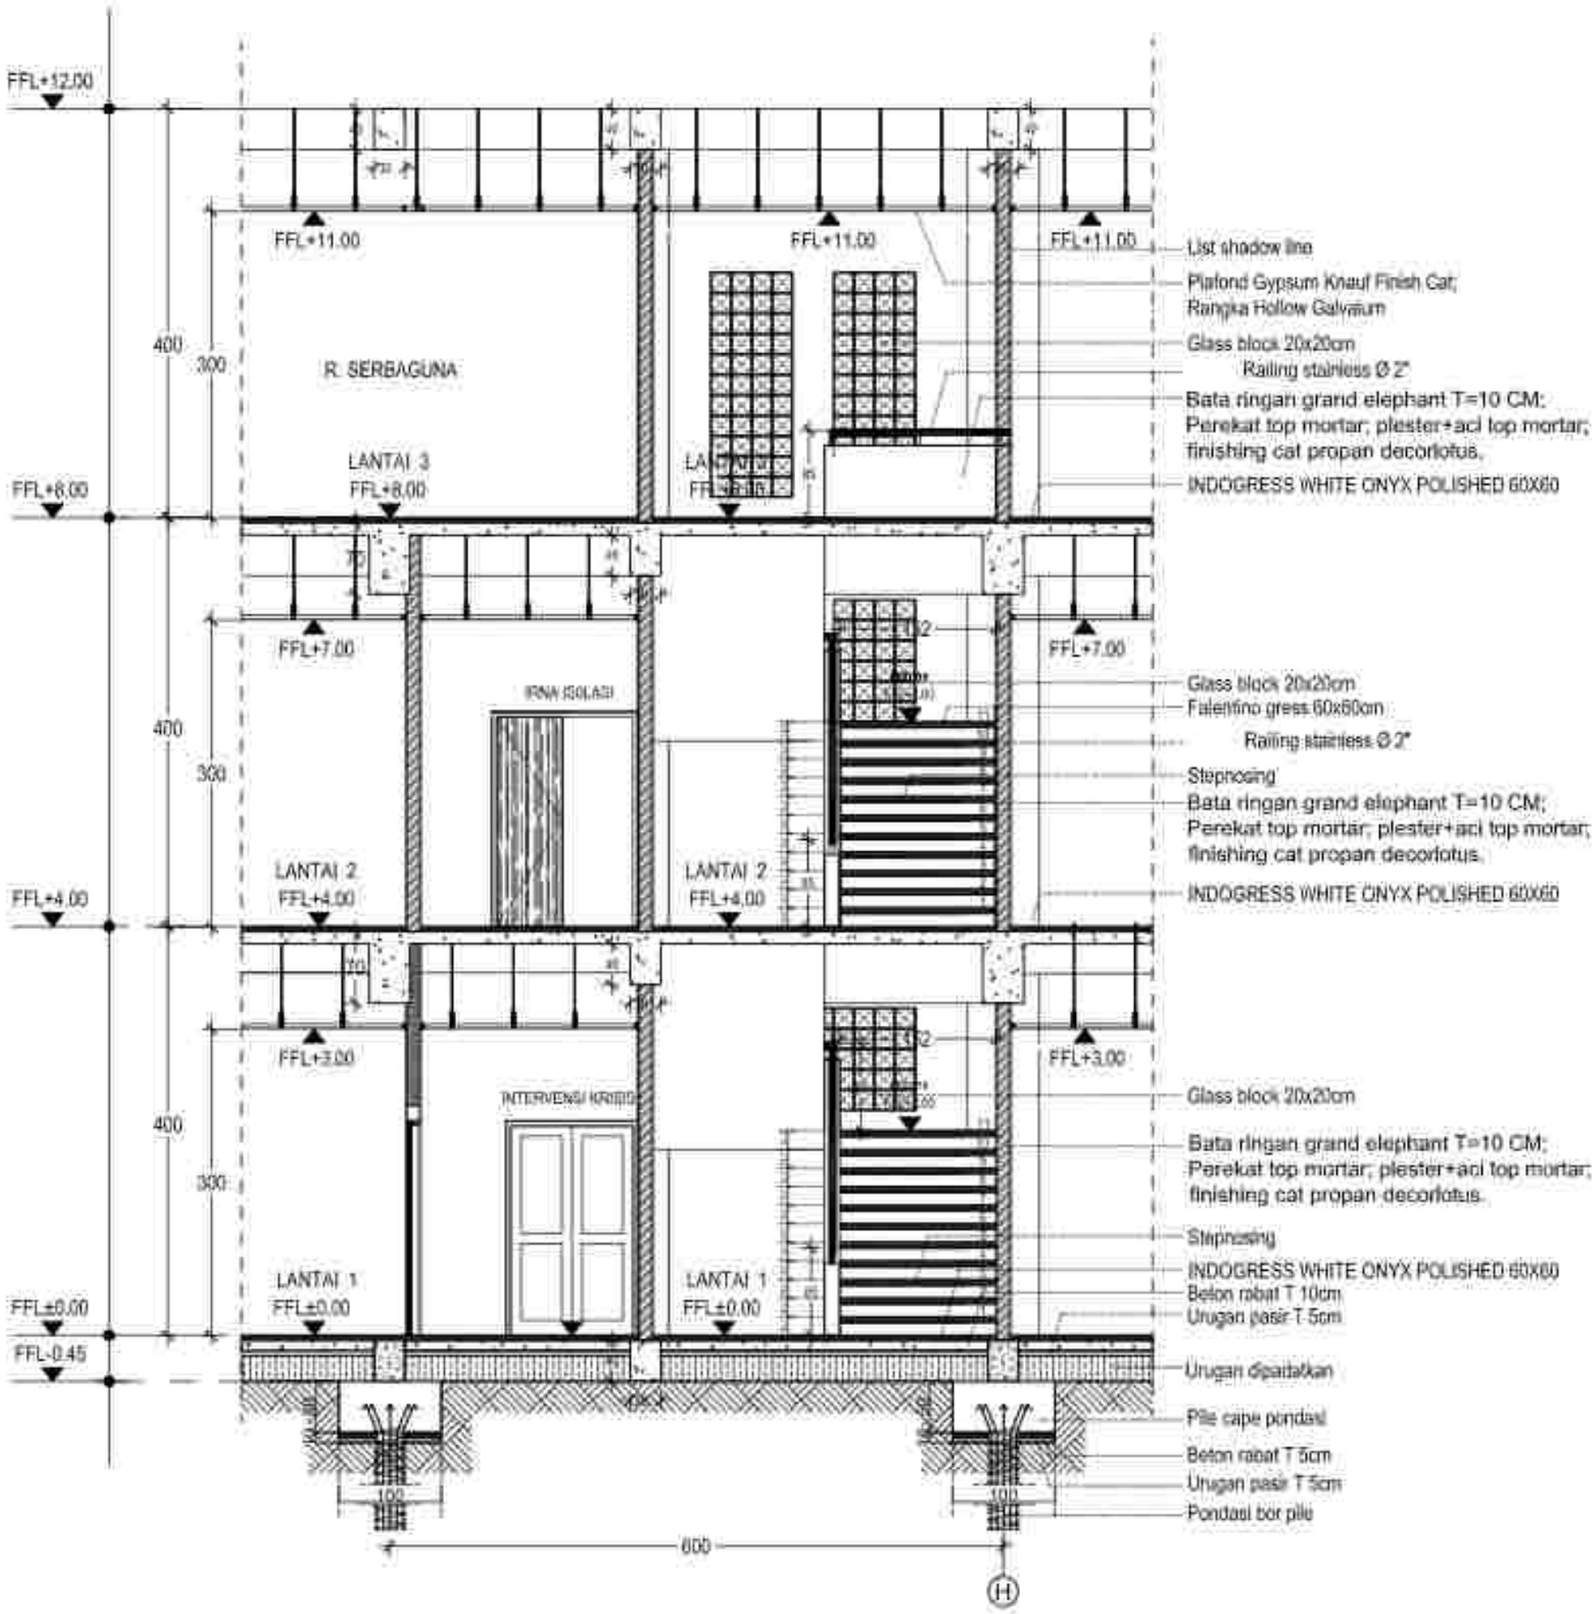

POT. B-B TANGGA 2

SKALA 1 : 60


PT. KENCANA ADHI KARMA

Ir. Rr. Cahyo Wahyu Sukriani
Direktur

POTONGAN B-B TANGGA 2

1 : 60

PERENCANAAN PEMBANGUNAN REHABILITASI NAPZA

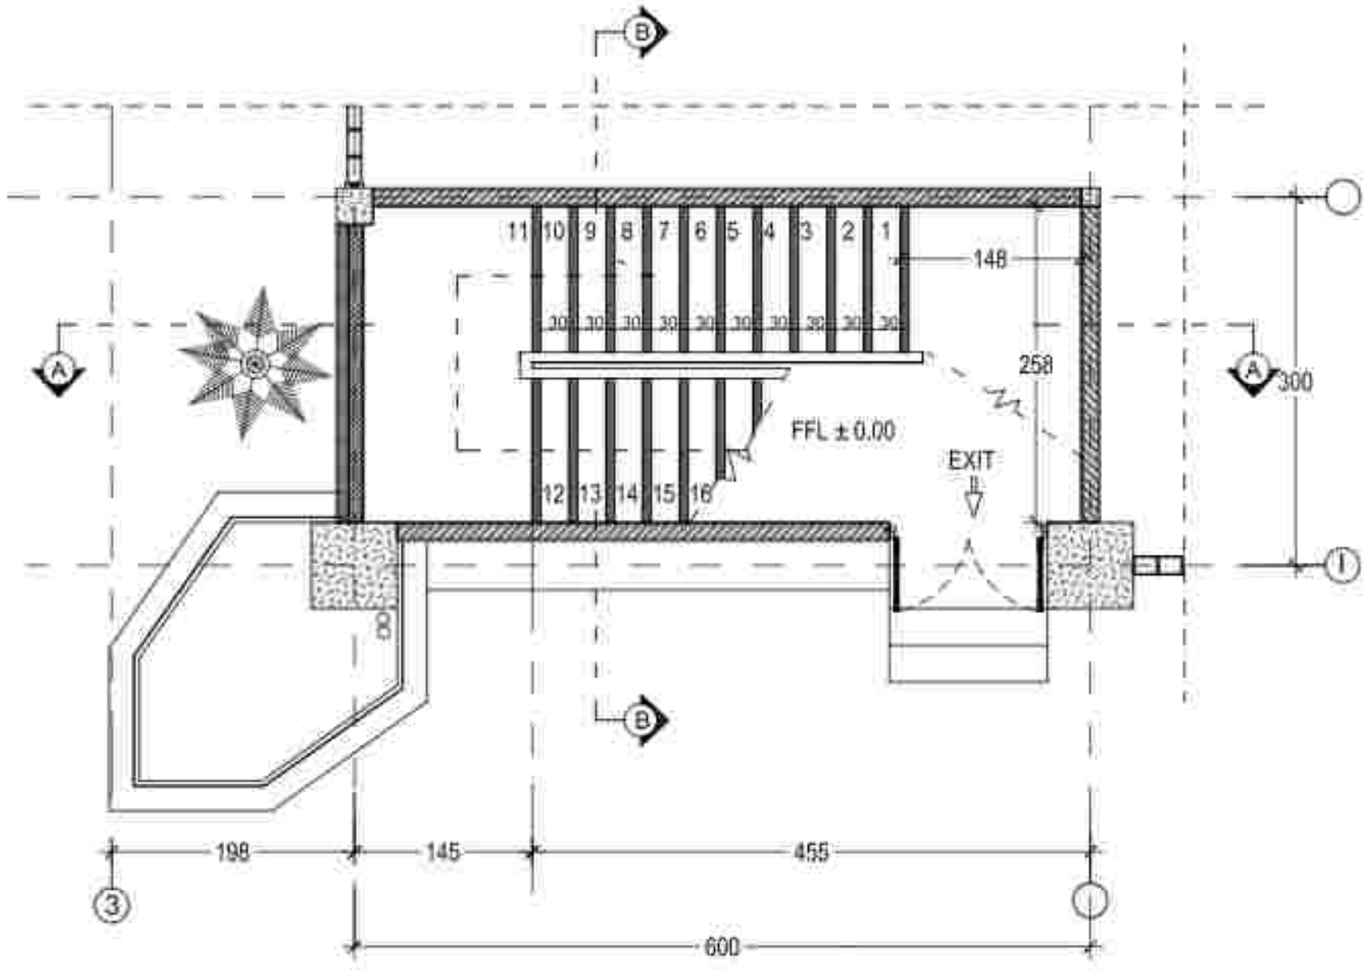

DENAH TANGGA 3 LT. 1

SKALA 1 : 50

PEKERJAAN
PERENCANAAN PEMBANGUNAN REHABILITASI NAPZA

LOKASI
JL. KOKOSAN YUDHA NO. 26
KABUPATEN BANGLI - BALI

TAHUN ANGGARAN
2023

NO.	KETERANGAN	PARAF

PEJABAT PEMBUAT KOMITMEN (PPK) PADA
RUMAH SAKIT JIWA PROVINSI BALI


Ir. I Komang Gede Ardhika Kusuma, M.Kes
Pembina Tk. I (IV/b)
NIP. 196806111993031 1 006

NAMA GAMBAR	SKALA
DENAH TANGGA 1 LT. 1	1 : 50

JABATAN	NAMA	PARAF
Ahli Arsitektur	I Wayan Kusuma, ST.	
Ahli Struktur	Ida Bagus Kusuma Yoga, ST.	
Ahli Utilitas	Made Sudana Putra, ST.	
Ahli Arsitektur	I Gusti Ngurah Ardika, ST.	
Ahli Manajemen Konstruksi	I Gusti Ngurah Eka Mahendra Yudha, ST.	
Ahli Struktur	I Gusti Putu Parwata	
Ahli Struktur Material	I Gusti Mandiku, ST.	
Ahli K3	I Gusti Putu Eka Tanaya, ST.	
Drafter	I Made Rian Wisma Rumega, ST.	
	Putu Gede Pradnya Sentana, S.Ars.	
Surveyor	Putu Gede Pradnya Sentana, S.Ars.	
	I Gusti Ayu Ratih Cahaya Wijaya	
Tim Juru	Ida Ayu Ratih Cahaya Wijaya	
Juru	-	

PERENCANA
PT. KENCANA ADHI KARMA

Ir. RP. Gede Wahyu Sukrawan
Direktur

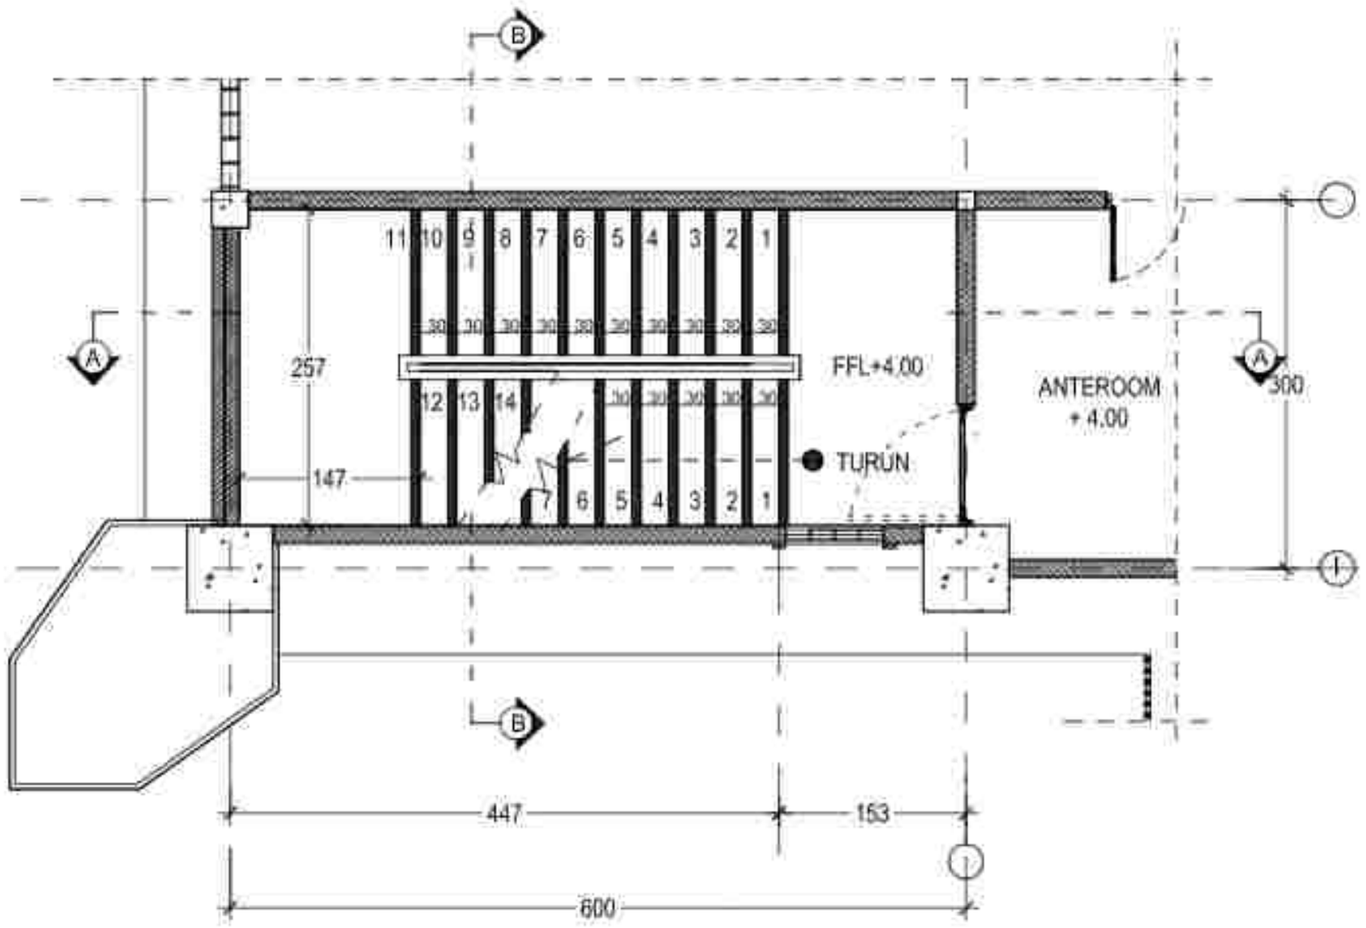

DENAH TANGGA 3 LT. 2

SKALA 1 : 50

PEMERINTAH PROVINSI BALI
DINAS KESEHATAN
RUMAH SAKIT JIWA

PEKERJAAN
PERENCANAAN PEMBANGUNAN REHABILITASI NAPZA

LOKASI:
Jl. KESEHATAN NO. 26
KABUPATEN BANGLI - BALI

Tahun Anggaran
2023

NO.	KETERANGAN	PARAF

PEJABAT PEMBUAT KOMITMEN (PPK) PADA
RUMAH SAKIT JIWA PROVINSI BALI


Ir. I Komang Gede Ariawan, M.Kes
Pembina Tk. I (IV/b)
NIP. 19680611 [illegible] 1 006

NAMA GAMBAR	SKALA
DENAH TANGGA 1 LT.2	1 : 50

JABATAN	NAMA	PARAF
Dipriksa	[illegible]	
Dinilai	[illegible]	
Disetujui	[illegible]	

PT. KENCANA ADHI KARMA

Ir. RP. Gede Wiro Sukrawan
Direktur

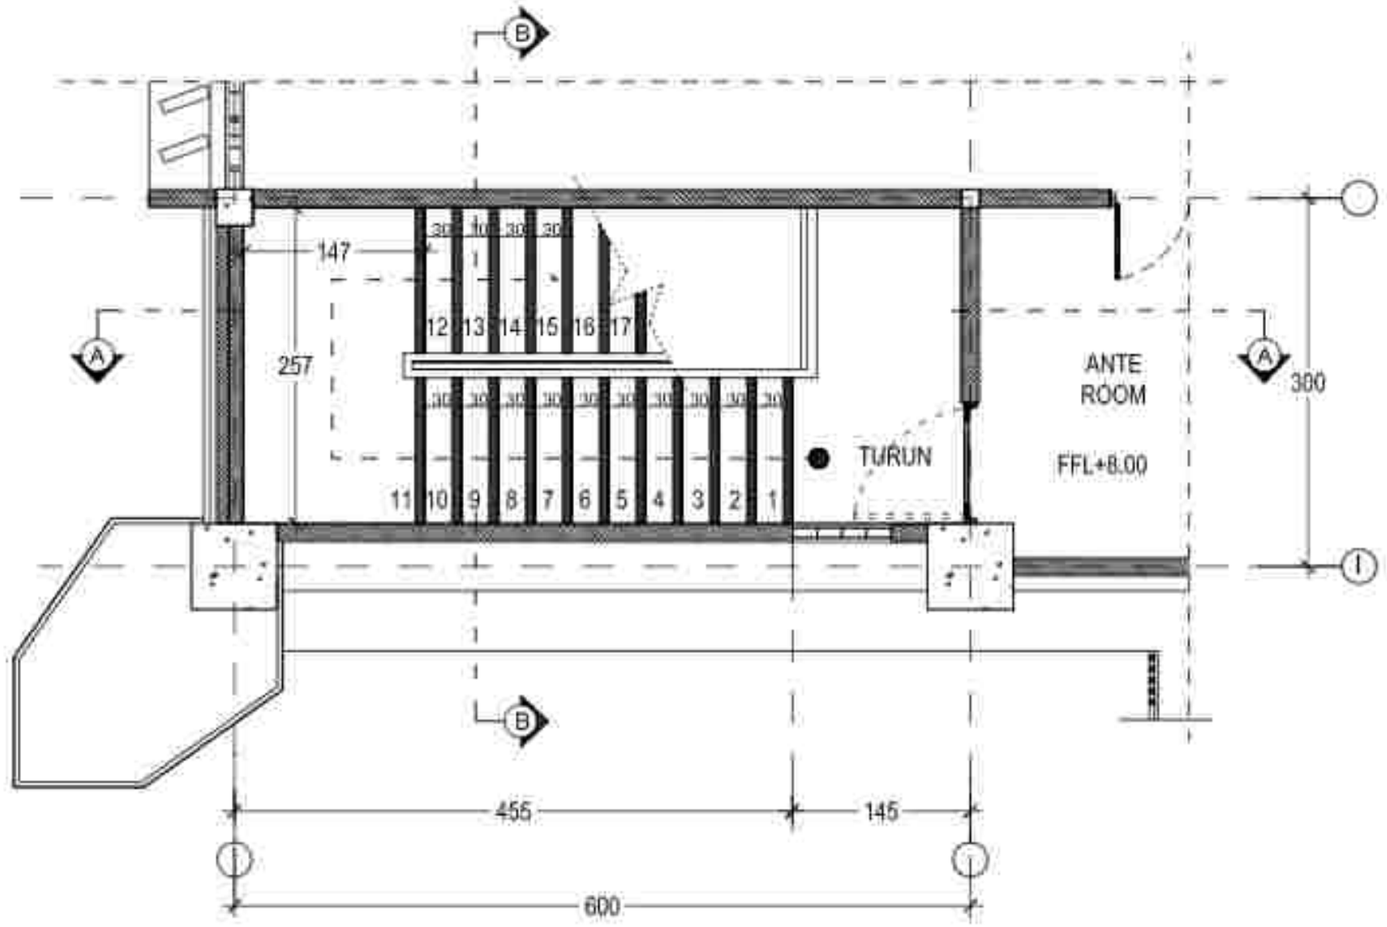

DENAH TANGGA 3 LT. 3

SKALA 1 : 50

PERENCANAAN PEMBANGUNAN
REHABILITASI NAPZA

JL. KUSUMA YUDHA NO. 26
KABUPATEN BANGLI - BALI

TAHUN ANGGARAN
2023

NO.	CATATAN	PARAF

SEKRETARIS DIREKTORAT
PD. DIREKTUR
RUMAH SAKIT JIWA PROVINSI BALI

dr. I Gusti Ayu Agung Ratih, Sp. KJ
Pembina Utama Muda (IV/c)
NIP. 196810171998032 003

PEJABAT PEMBUAT KOMITMEN (PPK) PADA
RUMAH SAKIT JIWA PROVINSI BALI


dr. I Komang Gede Rudi Sunarsa, M.Kes
Pembina (IV/a)
NIP. 196501171998031 008

NAMA GAMBAR	SKALA
DENAH TANGGA 1 LT.2	1 : 50

JABATAN	NAMA	PARAF
Ahli Struktur	Ir. Ketut Sudiarta, MT	
Ahli Arsitektur	Ida Bagus Hendrawan, ST., MT	
Ahli T. Sipil Pelaksana	Ir. Ida Bagus Gede Pujana, MT	
Ahli Elektrikal	I Gusti Ngurah Ardika, ST.	
Ahli Mekanikal	I Gusti Ngurah Eka Satriawan, S.Kom., ST.	
Ahli Cost Estimator	Ir. I Gusti Putu Sudiarsa	
Ahli Sanitasi Lingkungan	I Gede Merthayasa, ST.	
Ahli K3	I Gusti Putu Eka Taruna, ST.	
Drafter	I Made Priya Wisna Rauniga, ST.	
	Putu Lintia Sukmayanti, A.Md.Ars.	
Surveyor	Putu Gede Priyo Sampana, S.Kom.	
	Ketut Gunung Agi Cahya Utama	
NO. JOB	008 - 2023	NOTE JOB
NB	-	APPS


PT. KENCANA ADHI KARMA

Ir. RP. Gede Agus Sukraeni
Direktris

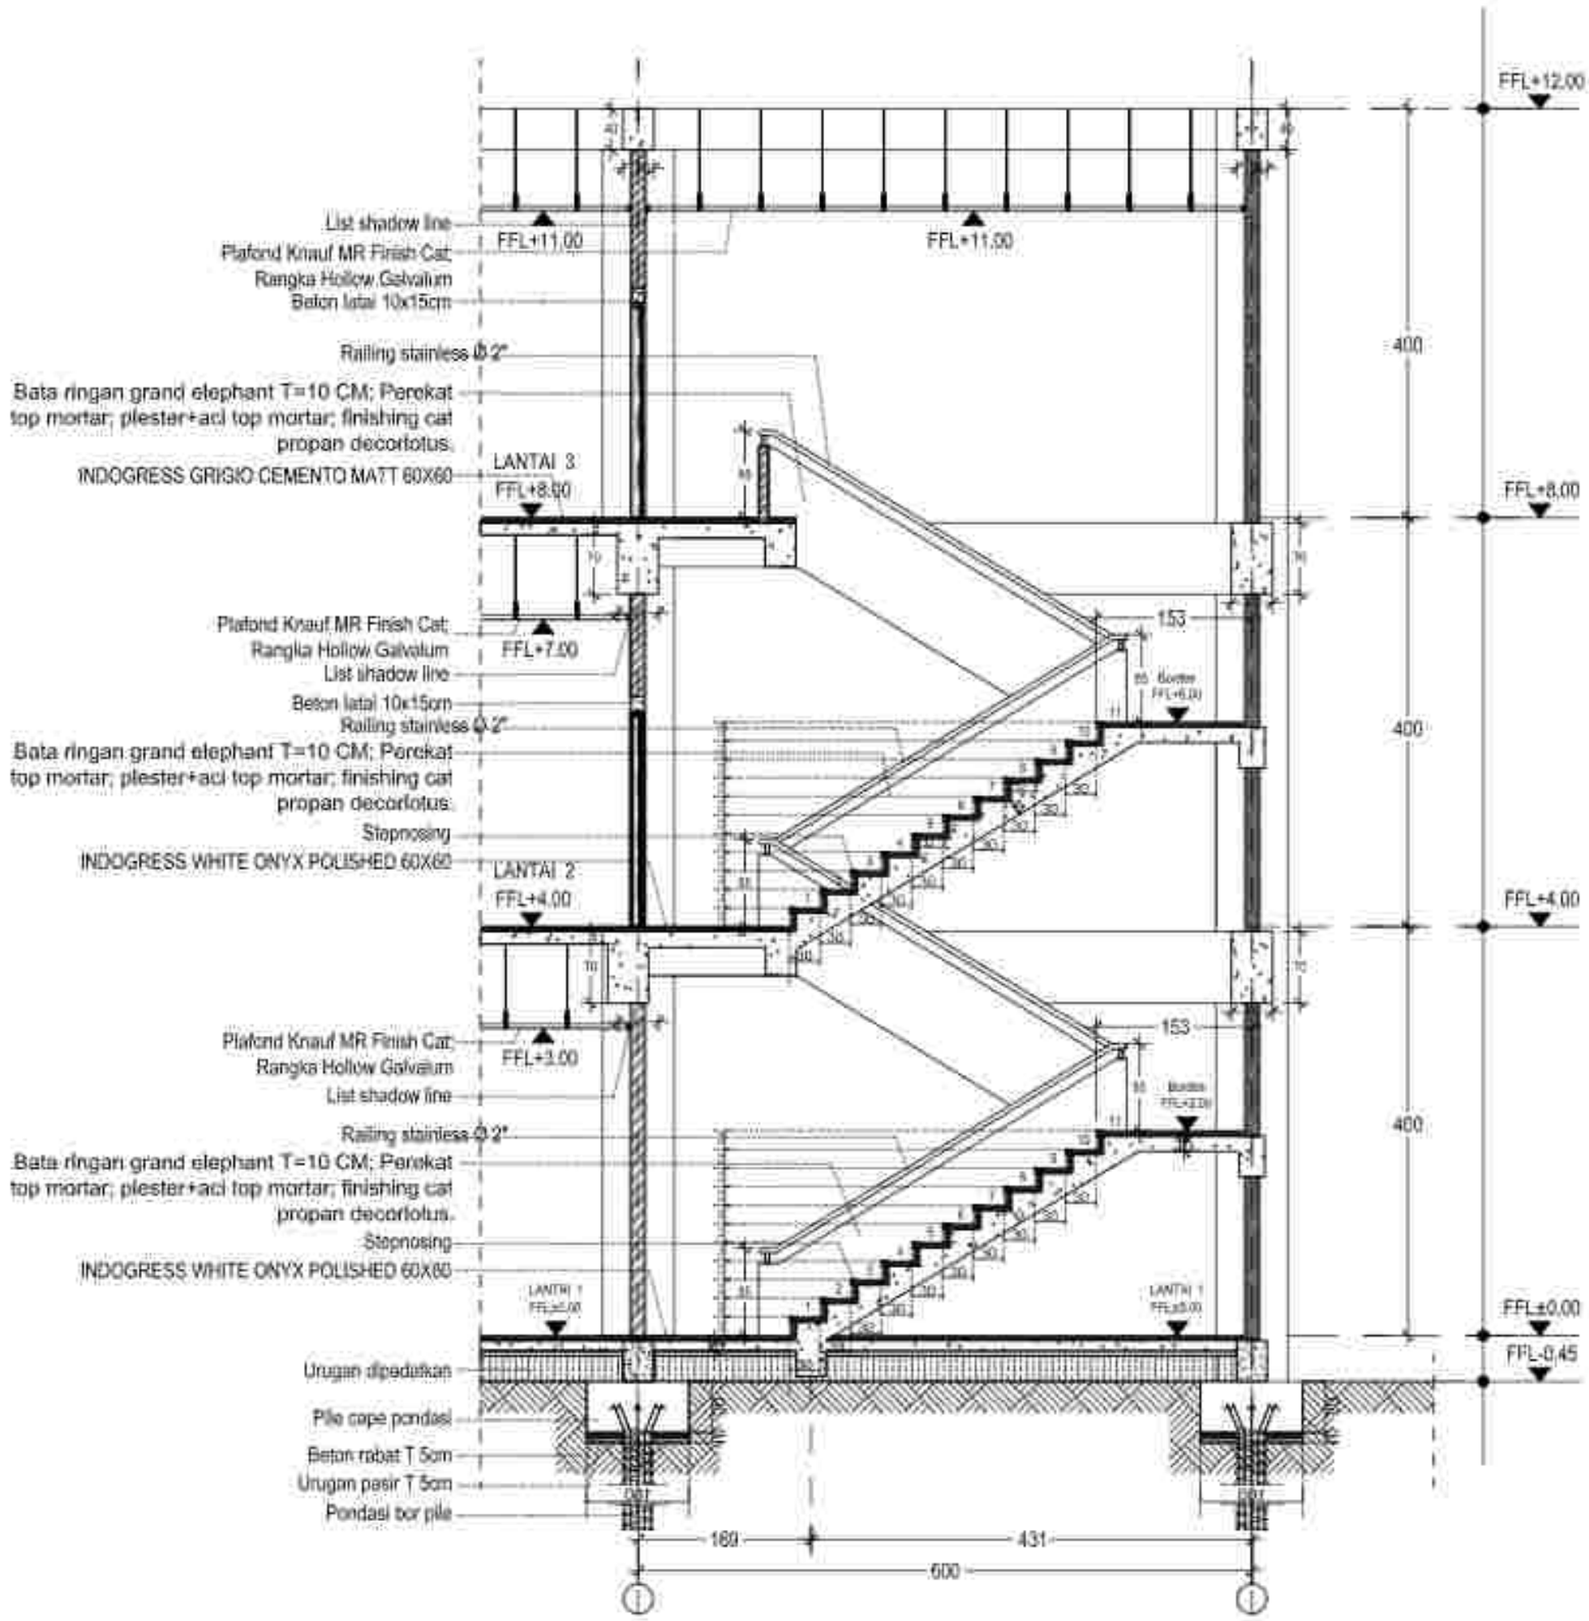

POT. A-A TANGGA 3

SKALA 1 : 60

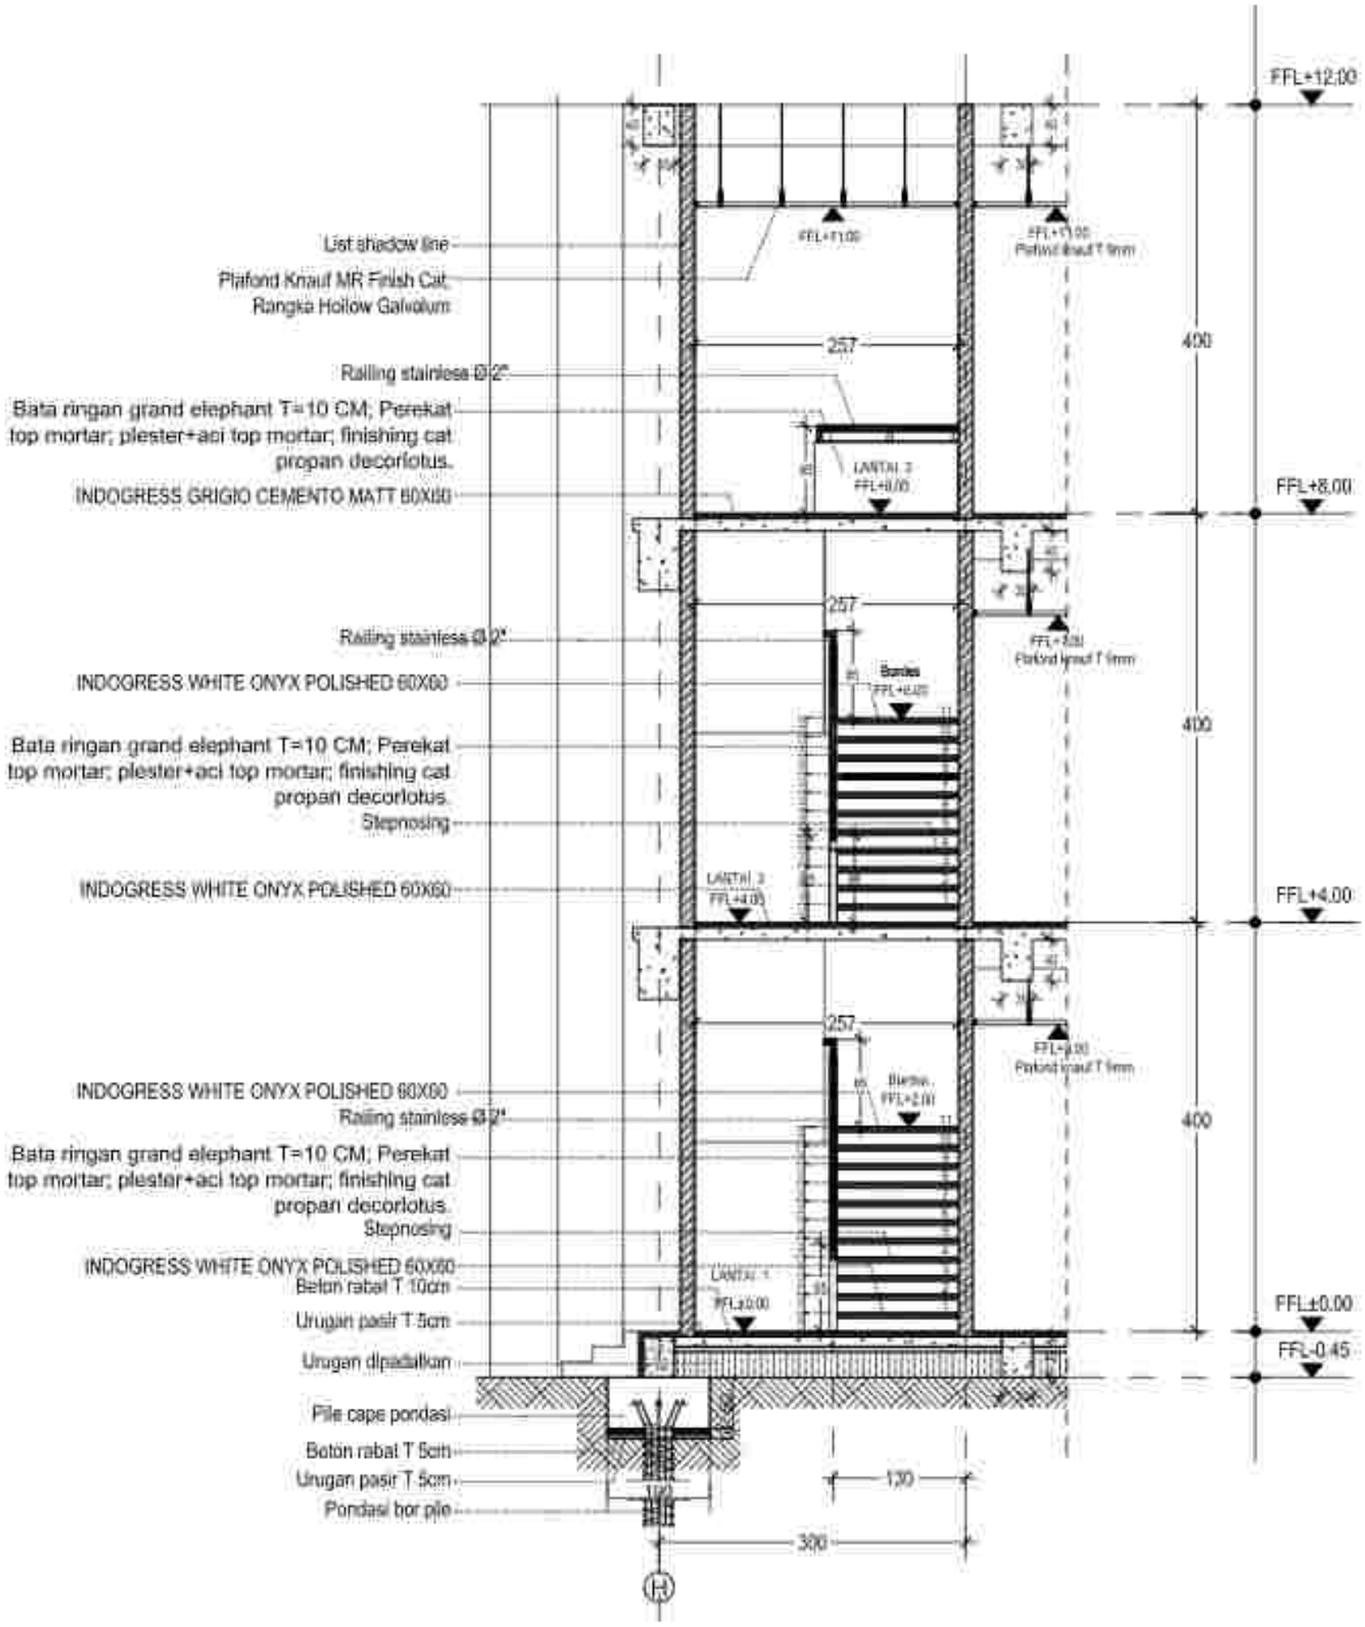

POT. B-B TANGGA 3

SKALA 1 : 60

PERENCANAAN PEMBANGUNAN REHABILITASI NAPZA

POTONGAN B-B TANGGA 3

1 : 60

PT. KENCANA ADHI KARMA

Ir. RM. Sastyo Sukarseno
Direktur

RENCANA RAILLING
LT. 1 GEDUNG A
SKALA 1 : 225

PEKERJAAN
PERENCANAAN PEMBANGUNAN REHABILITASI NAPZA

LOKASI
JL. KUALA KAMPAR NO. 39
KABUPATEN BANGKA - BALI

NO.	CATATAN	PARAF

PENGAWAS KONSTRUKSI
PEMBAT PEMBINA KONSTRUKSI (PPK) PADA
RUMAH SAKIT (RS) PROVINSI BALI


Ir. I Komang Gede Sugi Arsawan, M.Kes
Pembina Tk. I (IV/b)
NIP. 19630617 199303 1 006

NAMA GAMBAR	SKALA
RENC.PENEMPATAN RAILLING LT.1 GEDUNG A	1 : 225

JABATAN	NAMA	PARAF
Team Leader	I Wayan Kusnul, ST	
Ahli Arsitektur	Ida Bagus Kusuma Putra, ST	
Ahli Struktur	I Dewa Ngurah Andika, ST	
Ahli Mekanikal	I Dewa Agung Gde Mahendra Yudistira, ST	
Ahli Elektrikal	I Dewa Putu Hariawan	
Ahli Sanitasi	I Dewa Manik Adi, ST	
Ahli K3	I Dewa Putra Oka Tenaya, ST	
Drafter	I Made Wisa Utama Sungkar, ST	
	Putu Linda Hardyanti, A.Ks	
Surveyor	Putu Janik Priana Sanjaya, S.Ars	
	Dewa Ayumi Ayu Cahaya Utami	
No. Urut	08, 09	
203	902	


PT. KENCANA ADHI KARMA

Ir. RP. Dwi Mario Sukrasni
Direktur

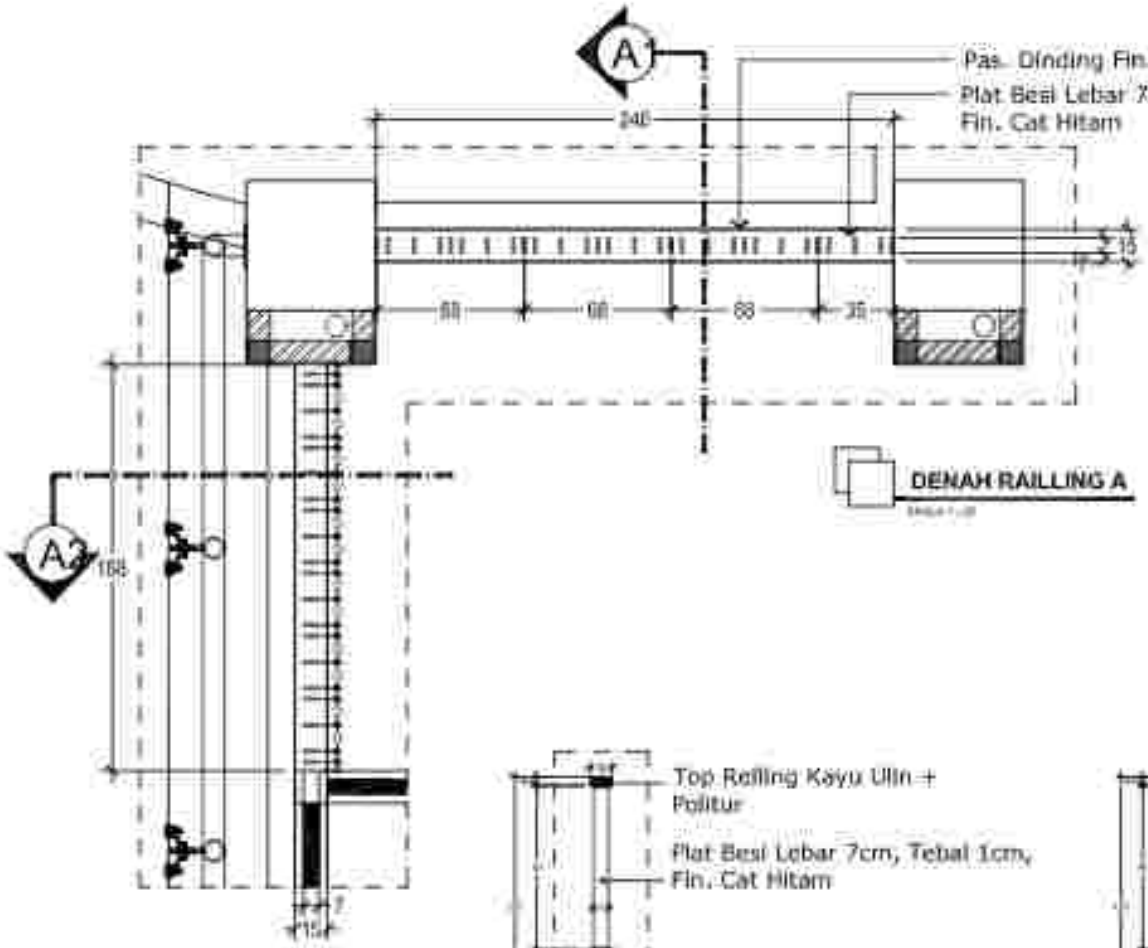

PERENCANAAN PEMBANGUNAN
REHABILITASI RAFEA

PT. PANCARA ADHI KARMA

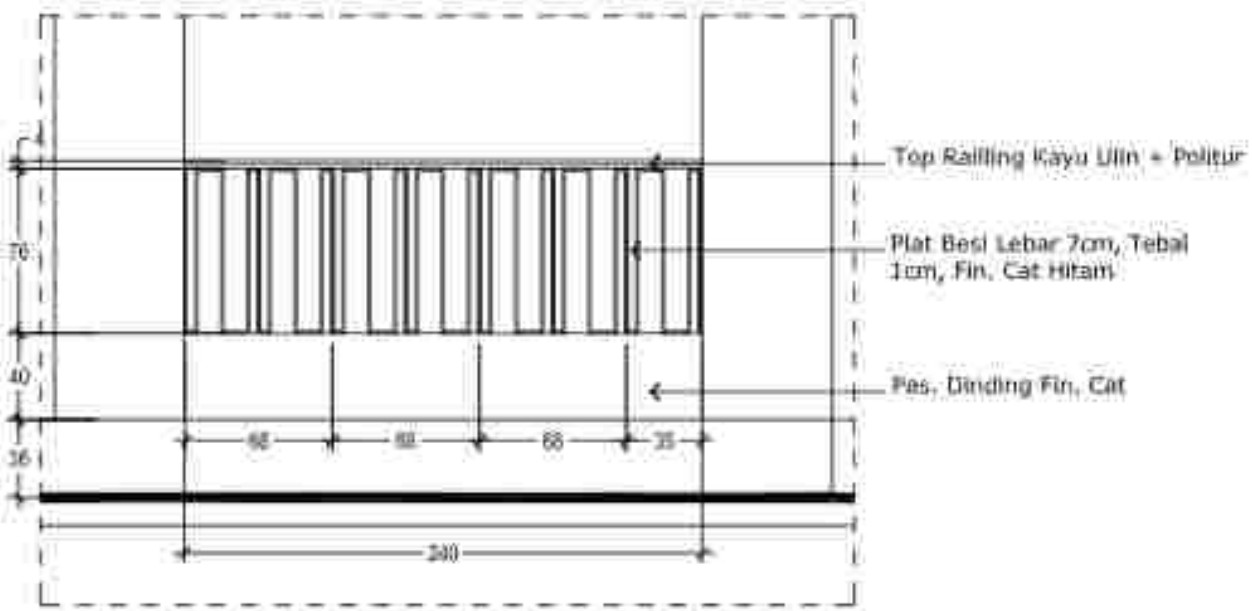


TAMPAK RAILLING A1

DETAIL RAILLING TIPE A LT. 1


SKALA 1 : 25

PERENCANAAN PEMBANGUNAN
REHABILITASI RAFEA

PT. PANCARA ADHI KARSA

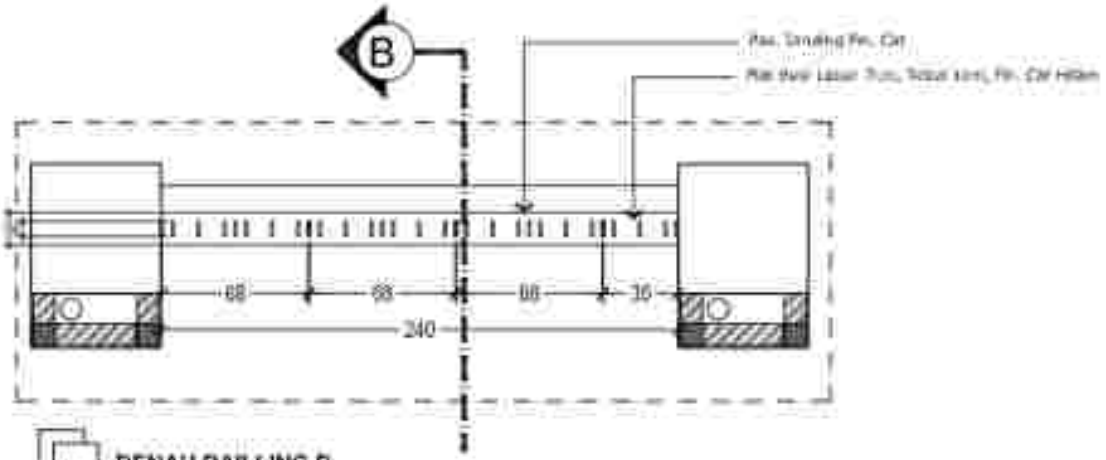

DENAH RAILLING B

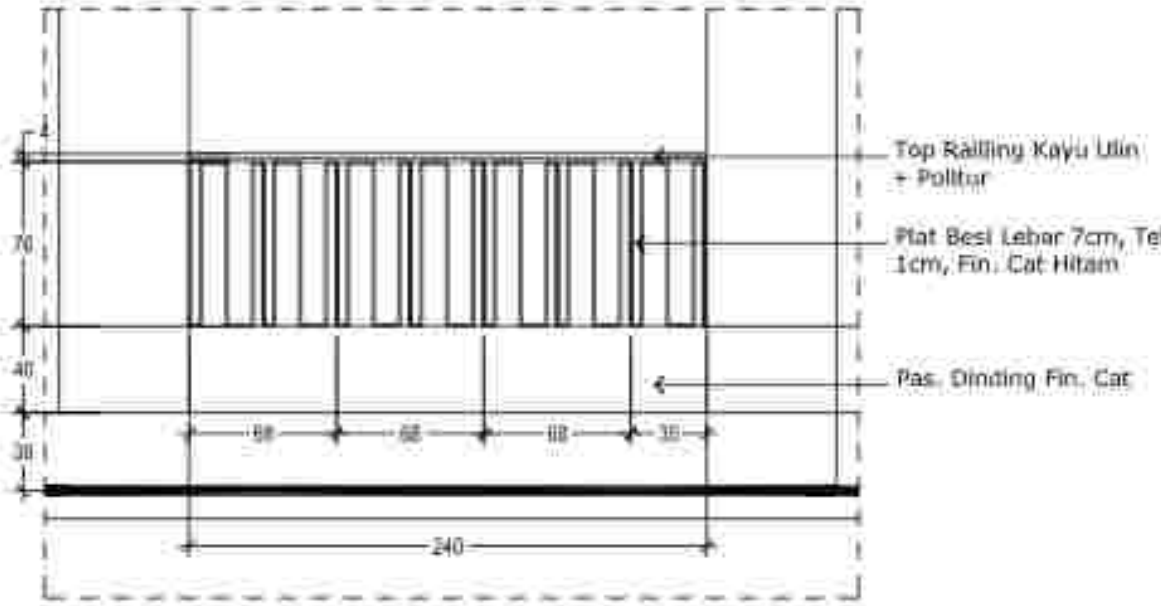

TAMPAK RAILLING B




POT. B


DETAIL RAILLING TIPE B LT. 1

SKALA 1 : 25

PERENCANAAN PEMBANGUNAN
RUMAH SUSUN RAFFA

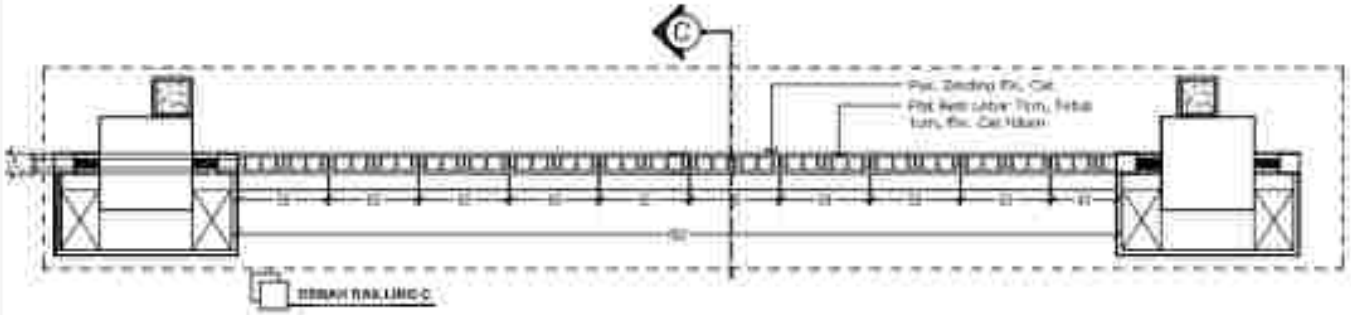

DENAH RAILLING C

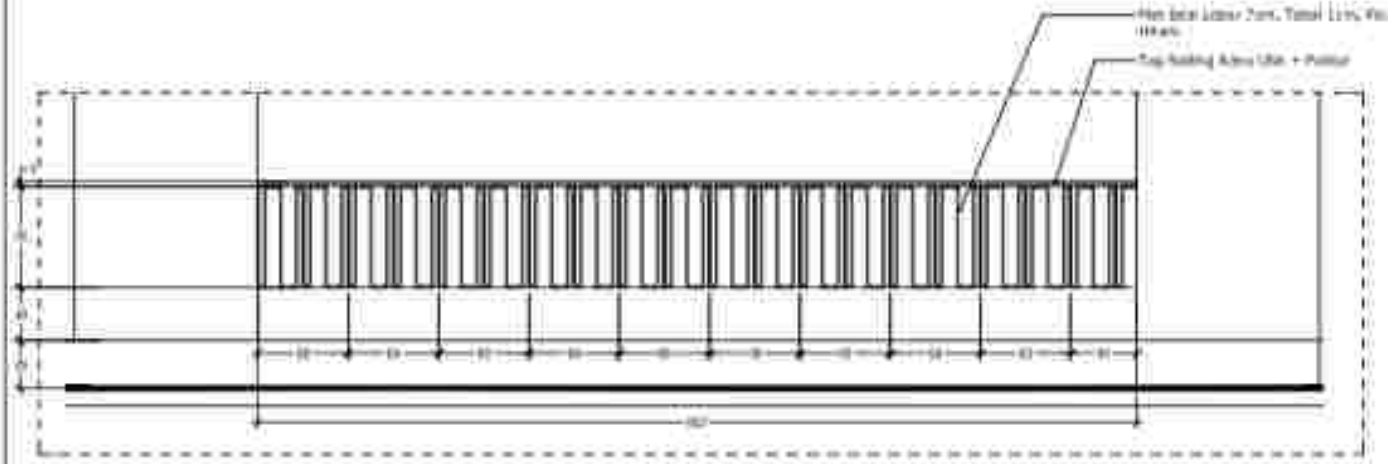

TAMPAK RAILLING C



POT. C


DENAH RAILLING TIPE C LT. 1

SKALA 1 : 40


PERENCANAAN PEMBANGUNAN
REHABILITASI NAPZA

DETAIL RAILLING TIPE C LT. 1 — 1 : 40

PT. MENGANTI ASIH KARMA

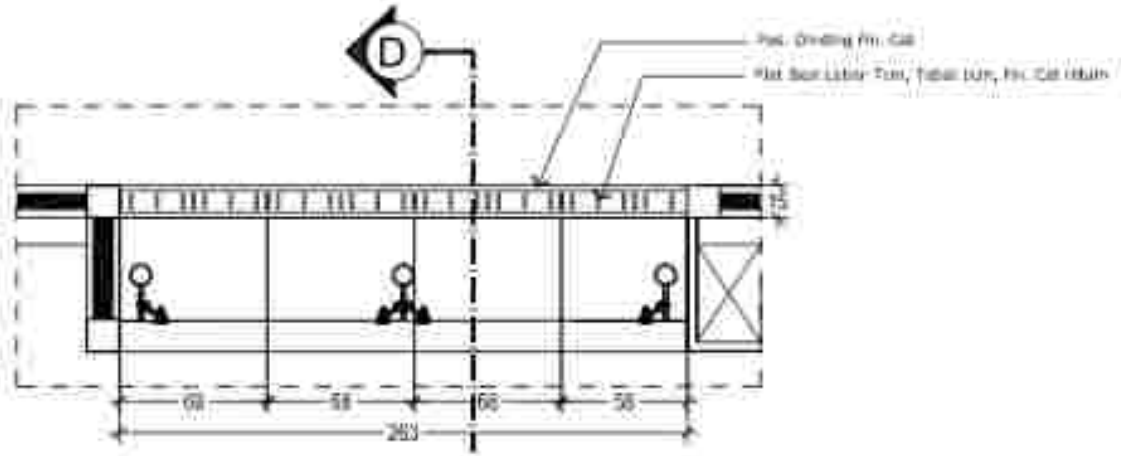

DENAH RAILLING D

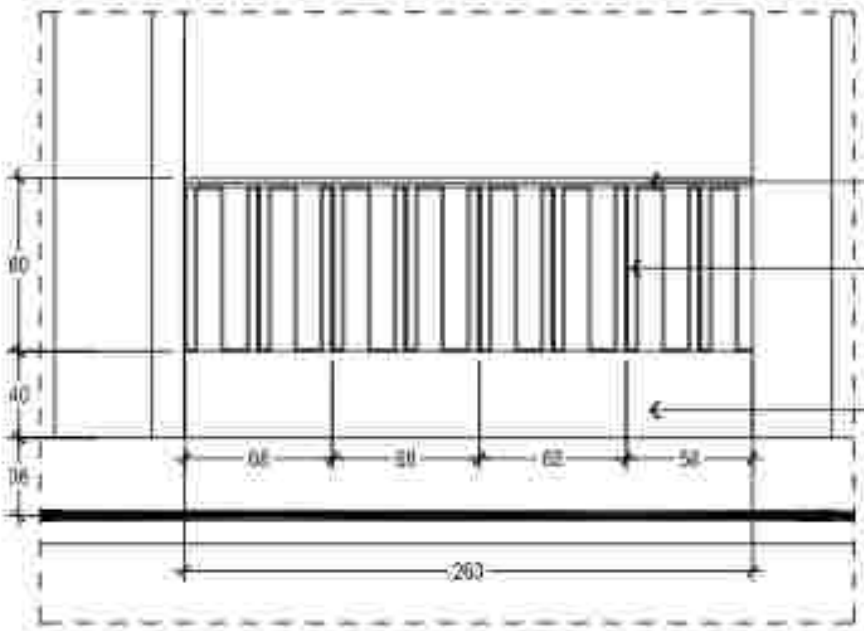

TAMPAK RAILLING D



POT. D


DETAIL RAILLING TIPE D LT. 1

SKALA 1 : 25

PERENCANAAN PEMBANGUNAN
RUMAH SUSUN RAFFA


DETAIL RAILLING TIPE D LT. 1

PT. PANCARA ADHI KARMA

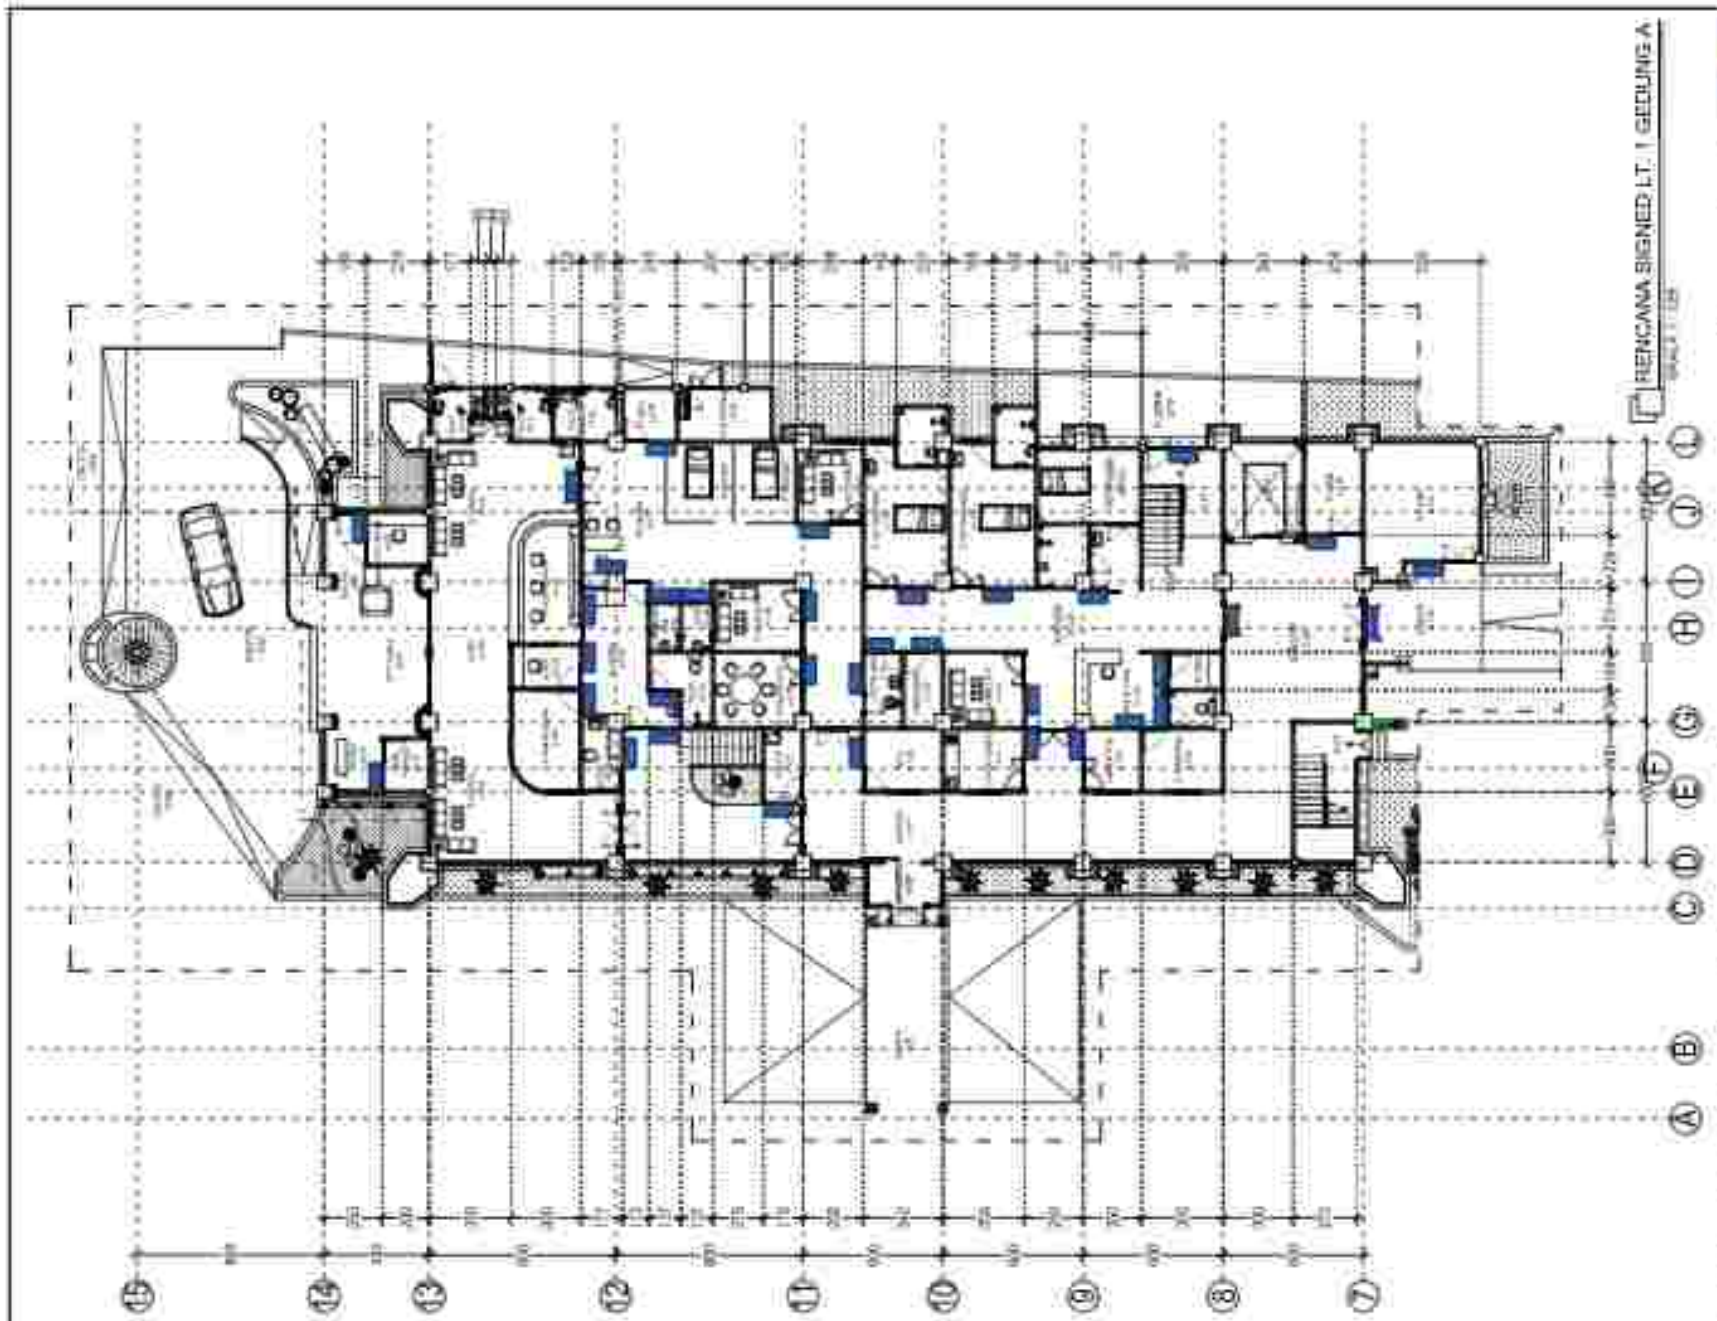

PERENCANAAN PEMBANGUNAN
REHABILITASI WAPZA


PT. KENCANA ASRI KARMA

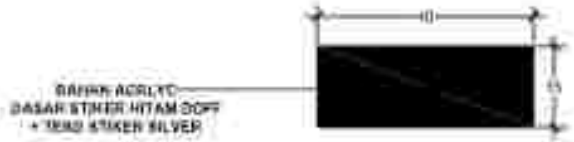


SIGNED NAMA RUANG = 35 BUAH




SIGNED EMERGENCY = 1 BUAH

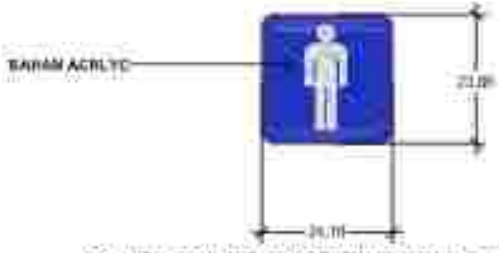

SIGNED TOILET BASEMENT PRIA = 1 BUAH

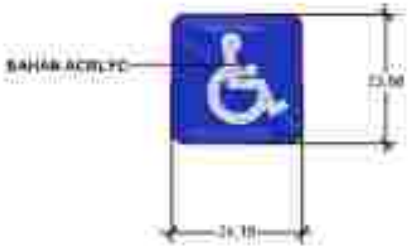

SIGNED DISABLE = 1 BUAH

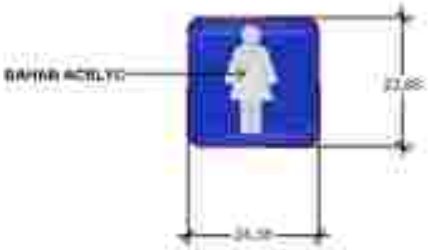

SIGNED TOILET BASEMENT WANITA = 1 BUAH


DETAIL SIGNED GEDUNG A LT. 1

SKALA 1 : 10

PERENCANAAN PEMBANGUNAN
REHABILITASI RAFEA


PT. PANCARA ADHI KARMA

DENAH PLAT ATAP
SKALA 1 : 125

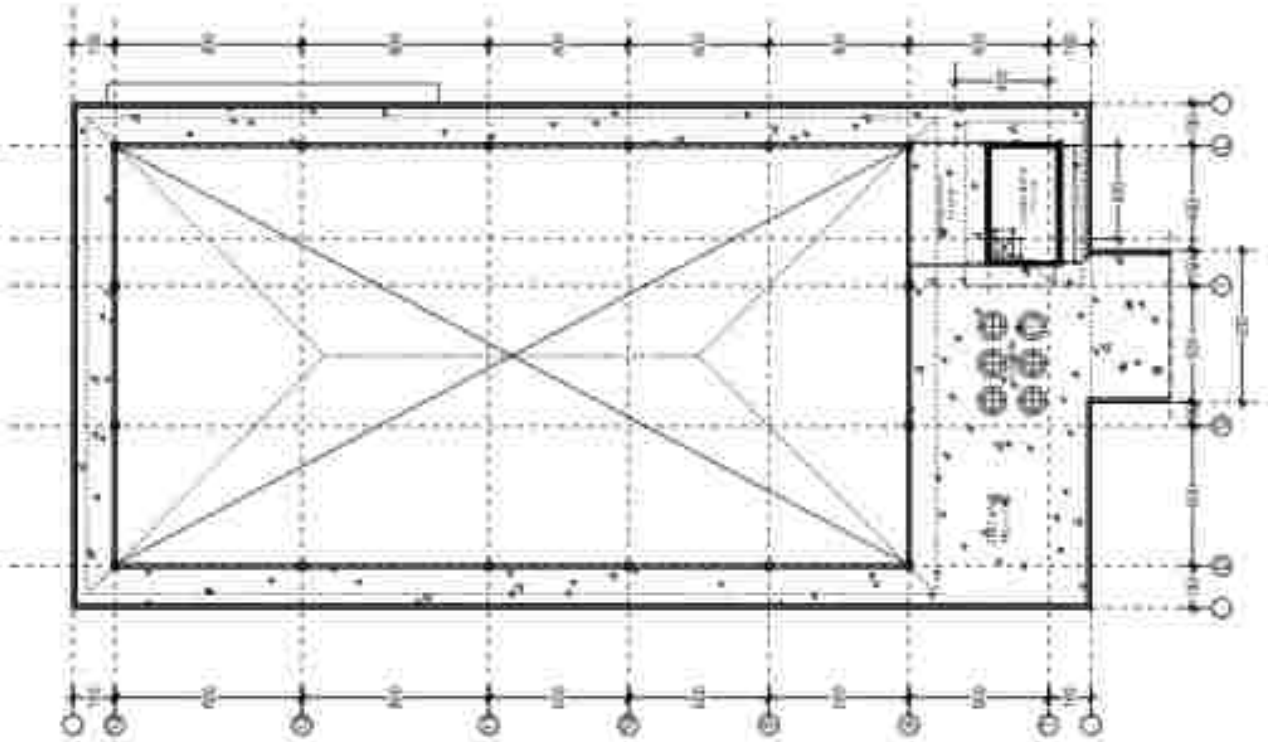

PERENCANAAN PEMBANGUNAN
SEKOLAH TK/SD NAPZA

PT. KENCANA AGUNG KARMA

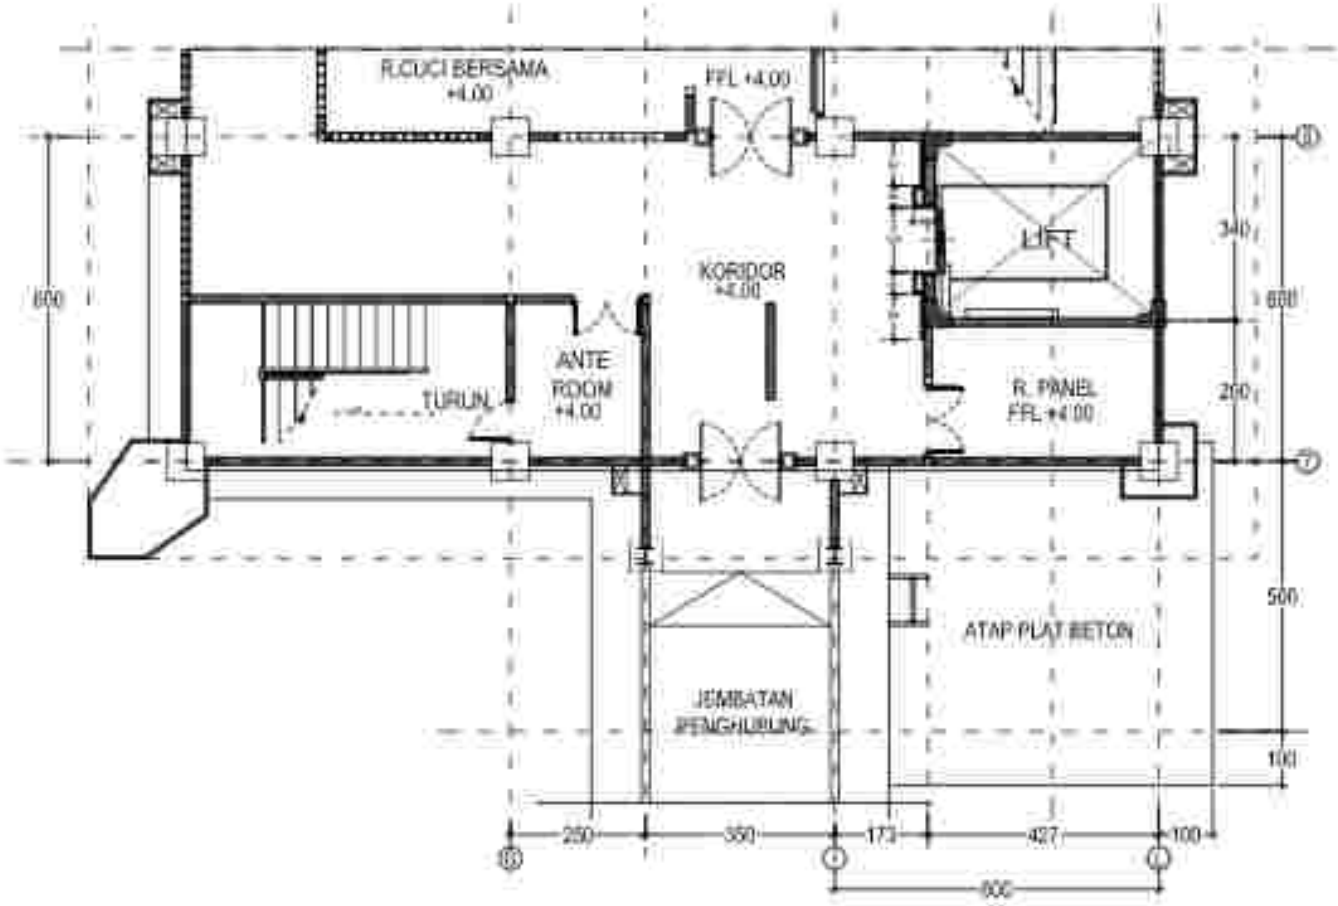


DENAH LANTAI 3

SKALA 1 : 100

PERENCANAAN PEMBANGUNAN
REHABILITASI NAPZA

PT. PANCARA ADI KARMA

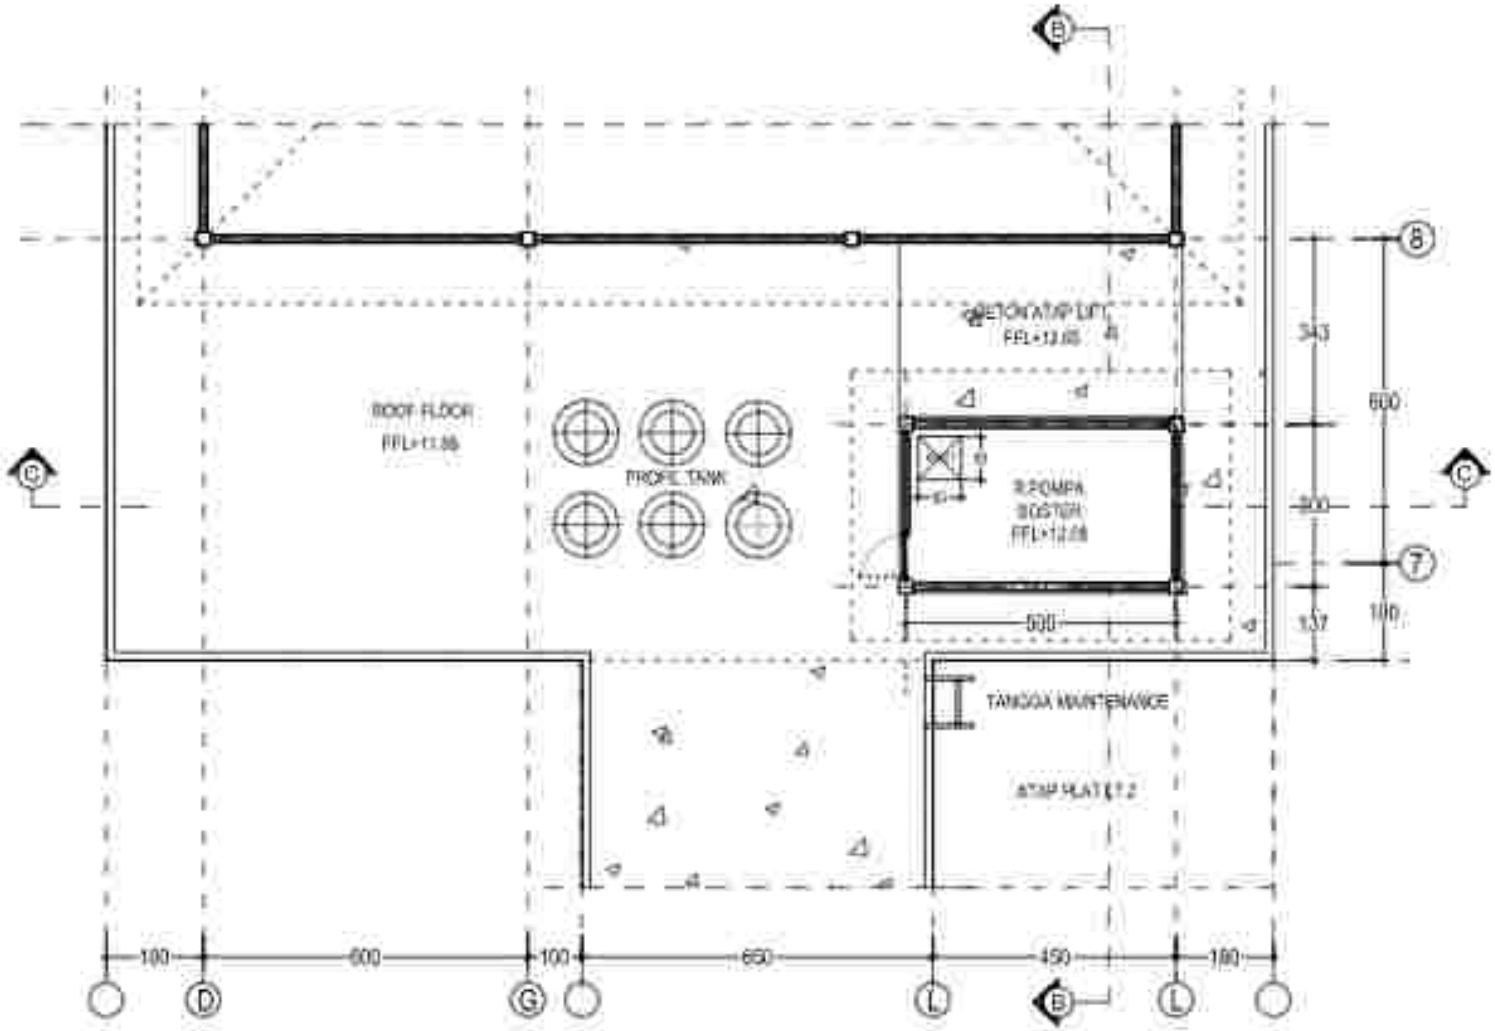


DENAH ROOF TANK

SKALA 1 : 100

PERENCANAAN PEMBANGUNAN
REHABILITASI NAPZA

PT. PANCARA ADHI KARMA

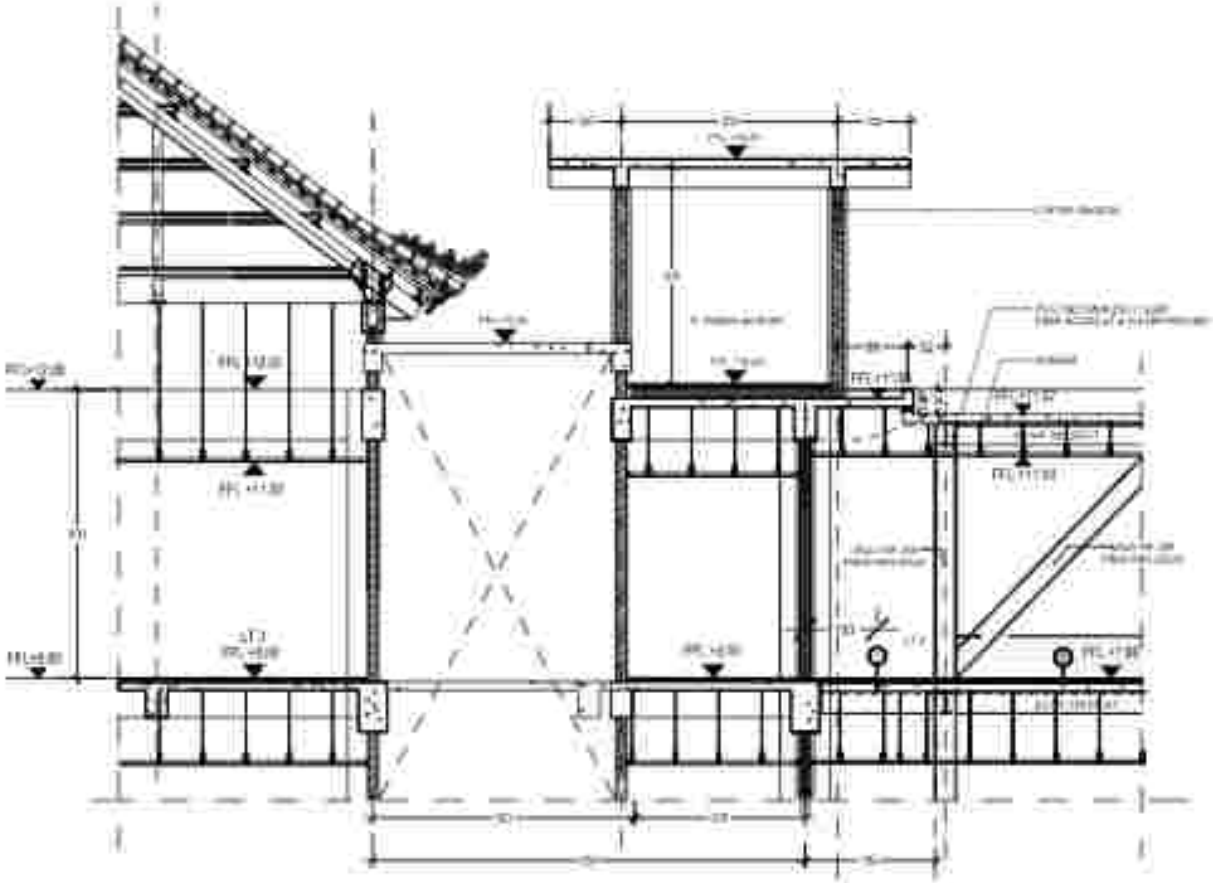


POT. A-A ROOF TANK

SKALA 1 : 25

PERENCANAAN PEMBANGUNAN
RUMAH SAKIT RAFFA


PT. PANCARA ADHI KARMA

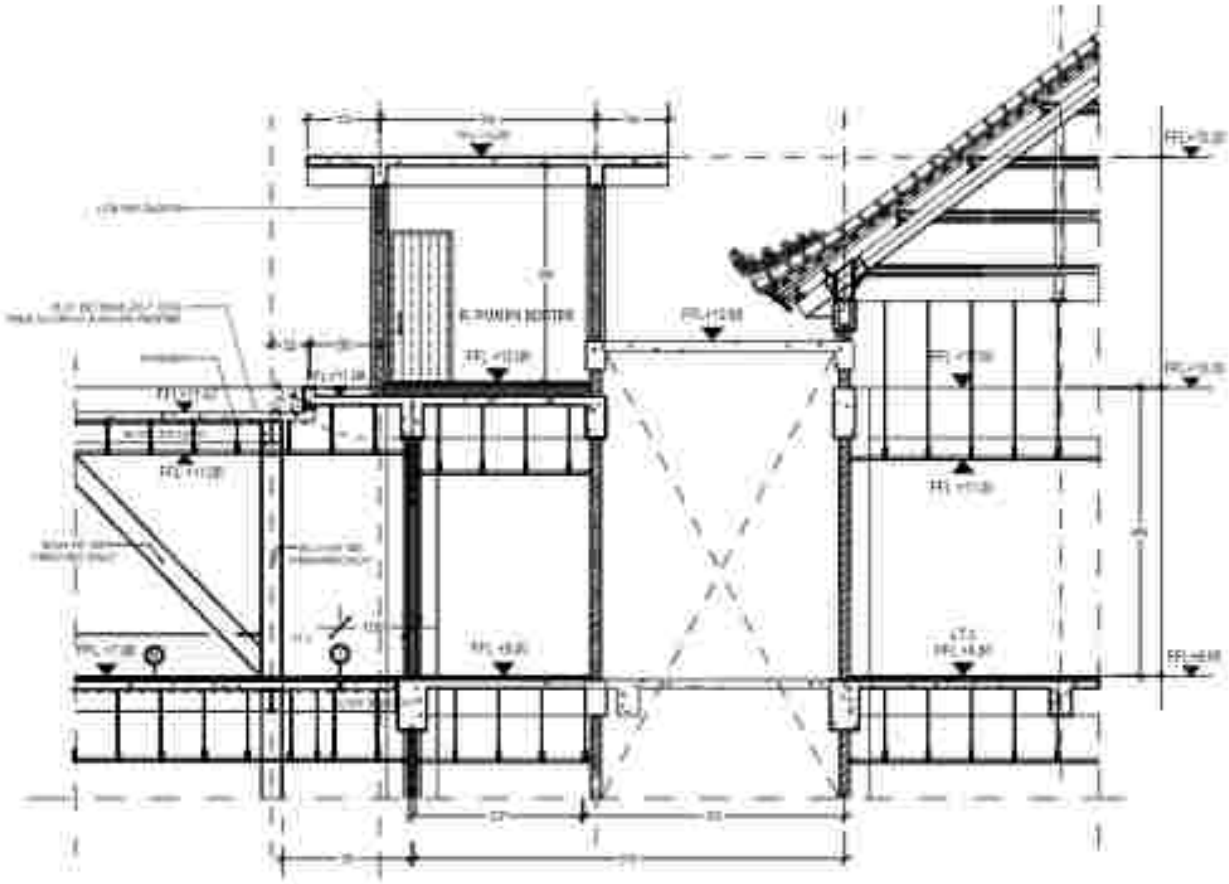

POT. B-B ROOF TANK

SKALA 1 : 75

PERENCANAAN PEMBANGUNAN
RUMAH SAKIT RAFFA

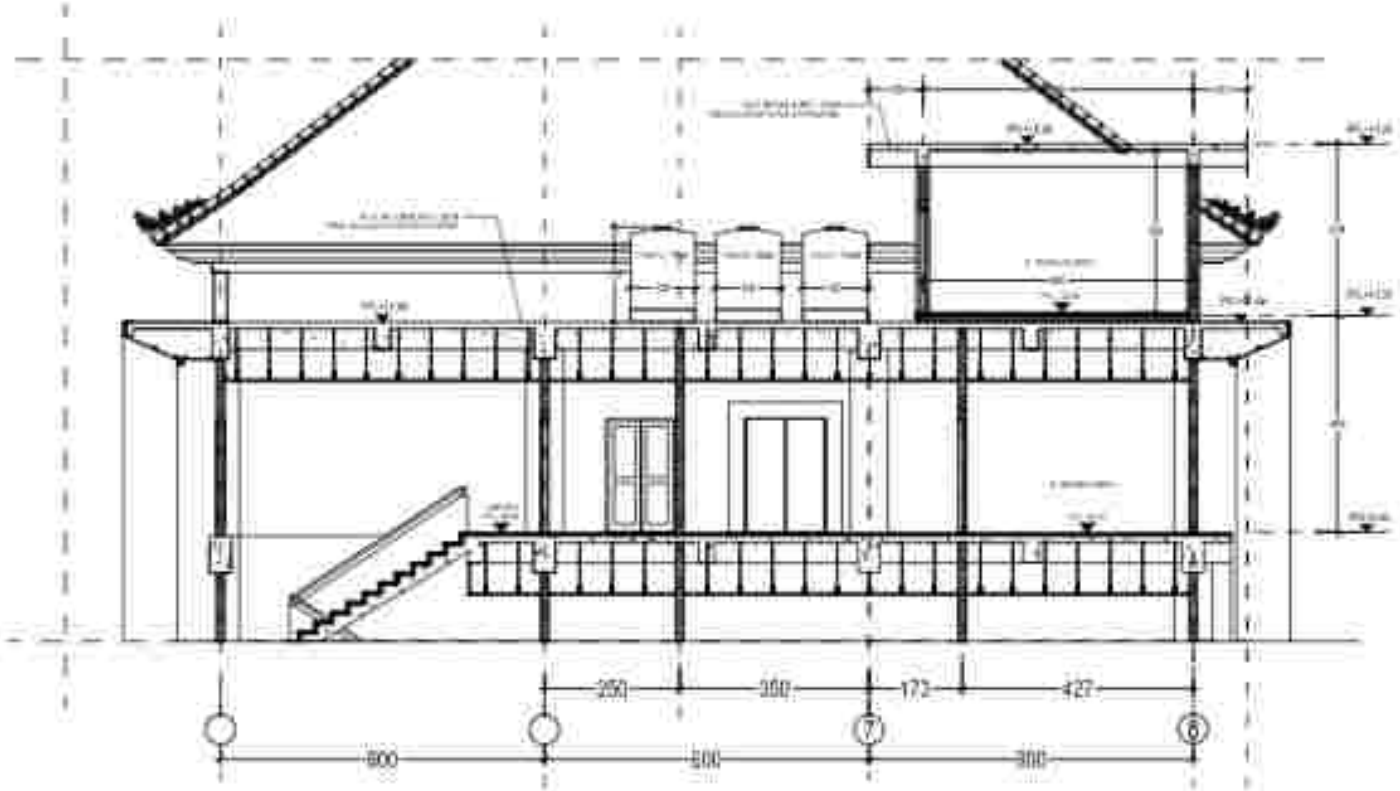


POTONGAN C-C ROOF TANK

SKALA 1 : 100

PERENCANAAN PEMBANGUNAN
REHABILITASI NAPZA

POTONGAN C-C ROOF TANK

PT. PANCARA ADHI KARMA

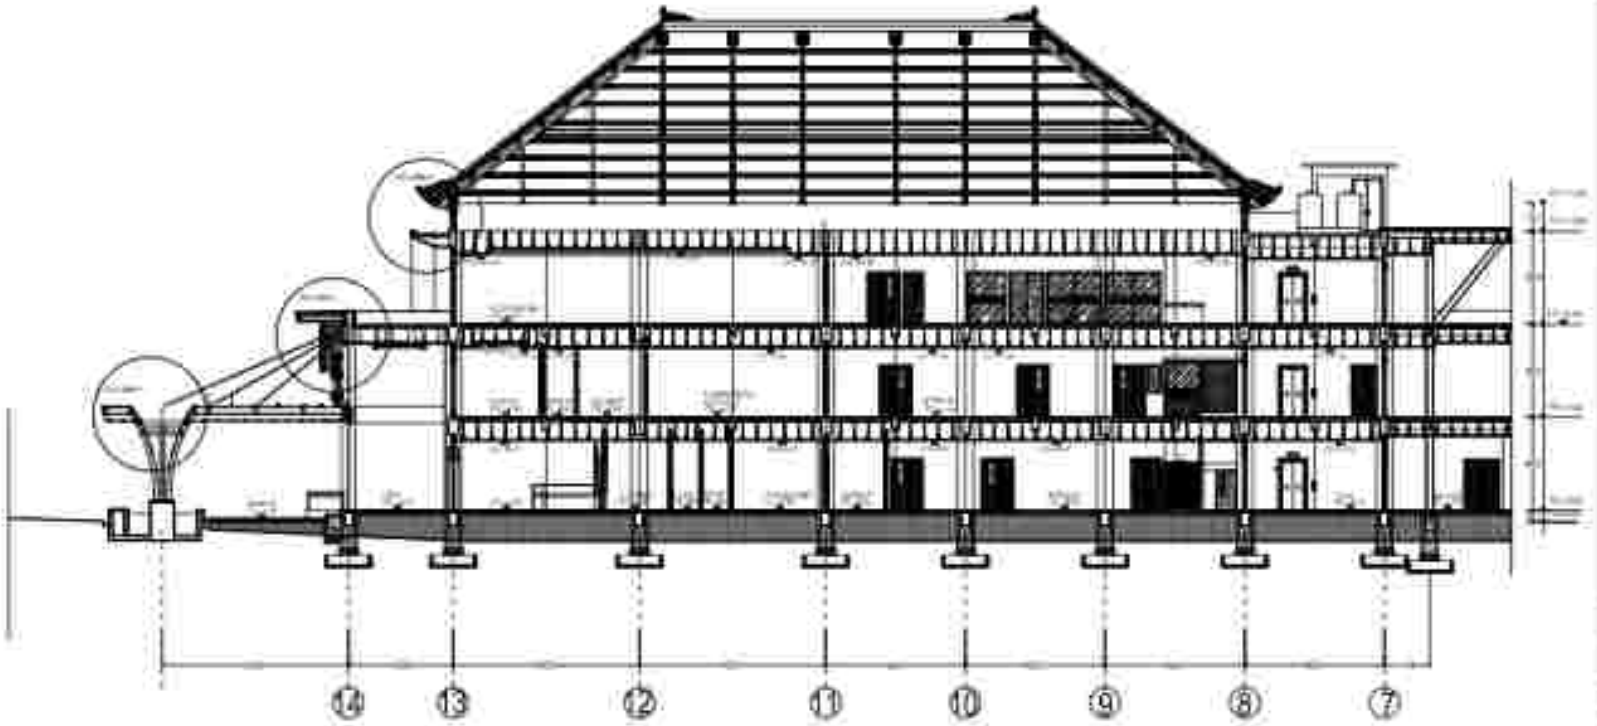


RENCANA LISPLANK GEDUNG A

SKALA 1 : 225

PERENCANAAN PEMBANGUNAN
REHABILITASI NAPZA

PT. KEDJAJAAN AGUNG KUDUS

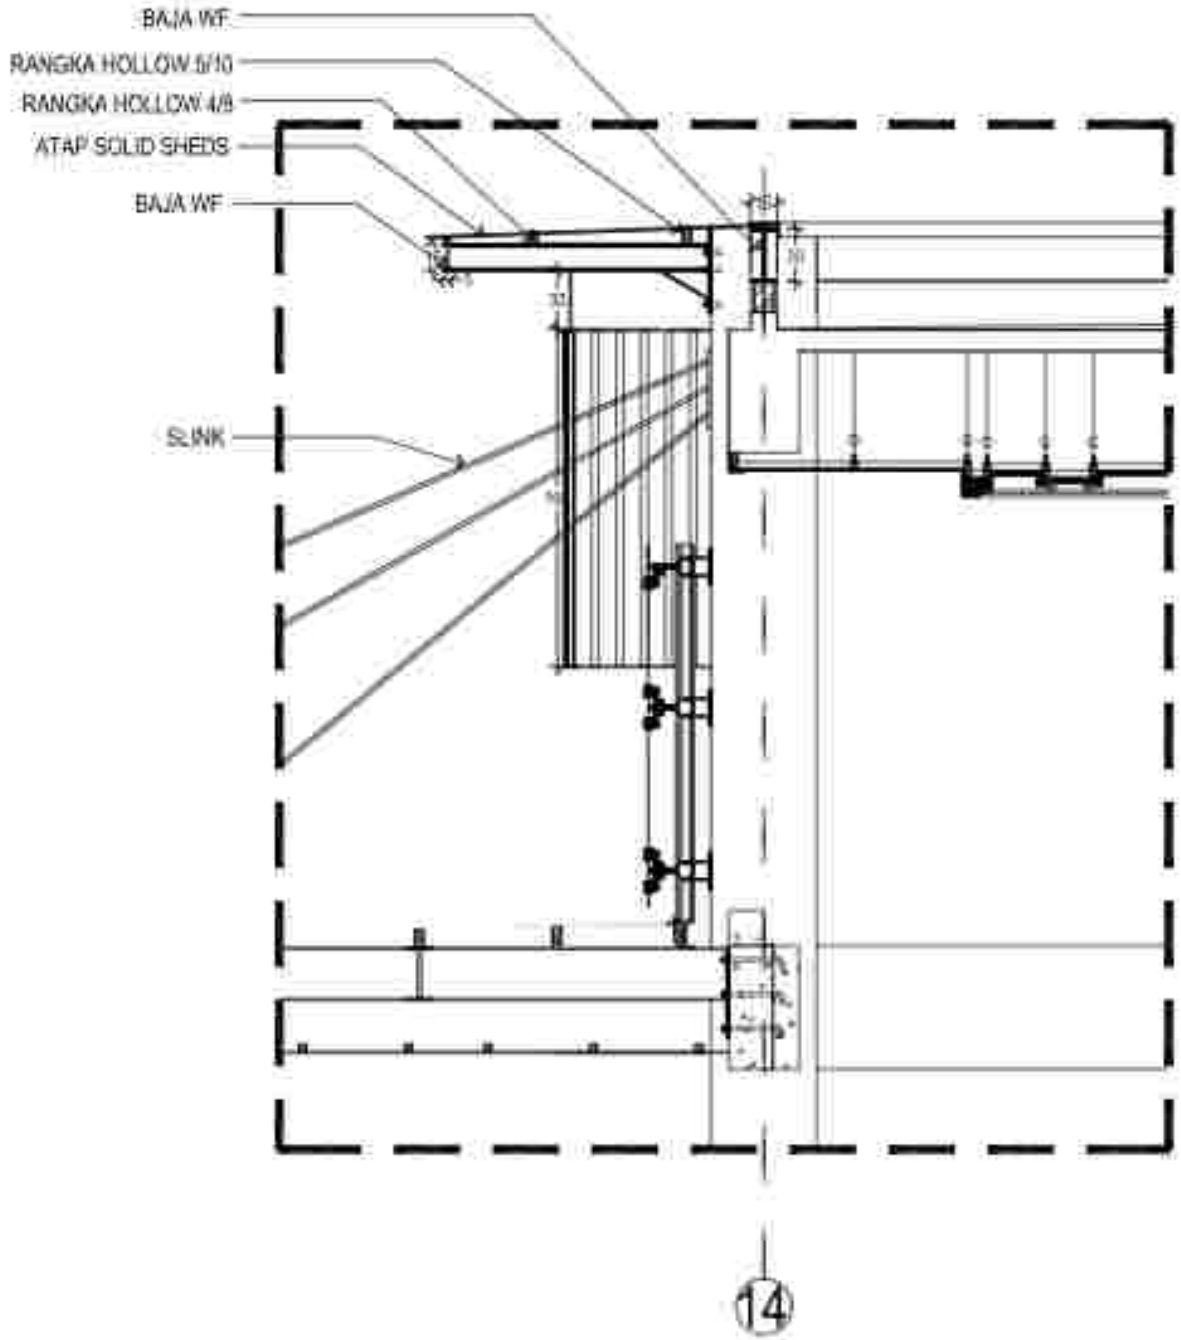


DETAIL LISPLANK 2

SKALA : 1 : 30

PERENCANAAN PEMBANGUNAN REHABILITASI NARZA

DETAIL LISPLANK 2 | 1 : 30

PT. MENCANA ATAS KARSA

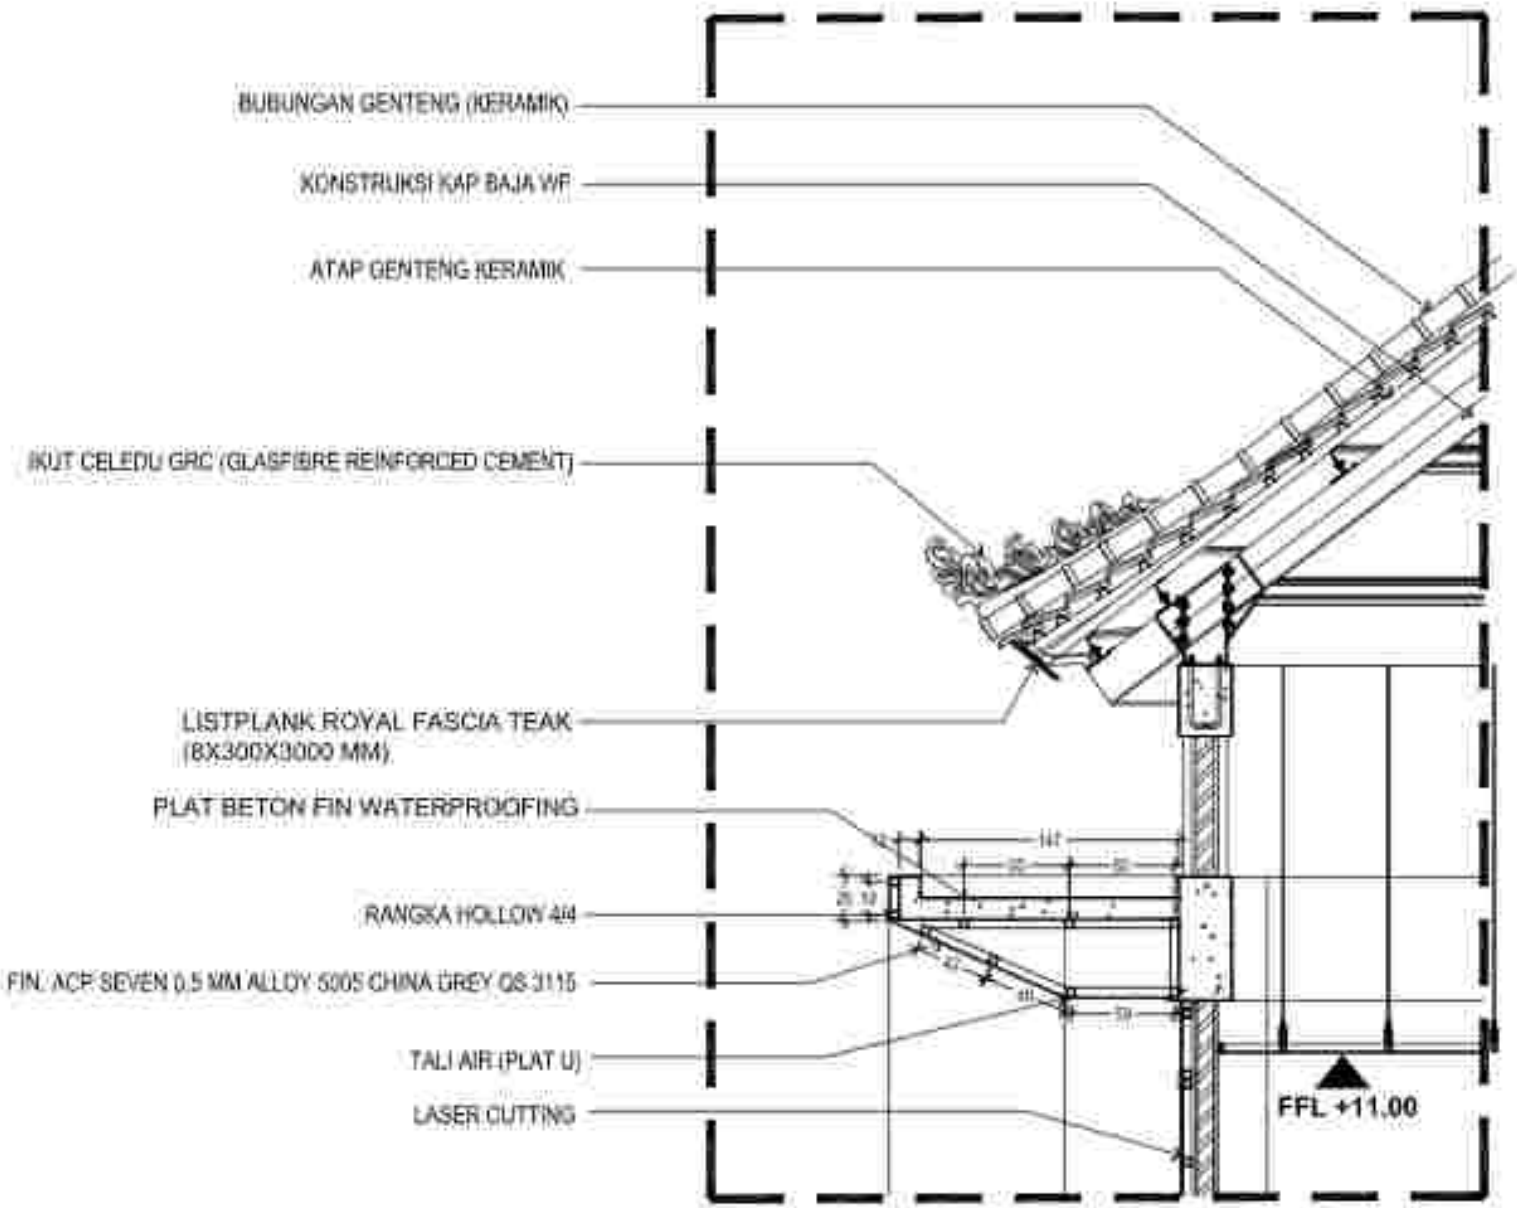


DETAIL LISPLANK 3

SKALA : 1 : 30

PERENCANAAN PEMBANGUNAN REHABILITASI NARZA

DETAIL LISPLANK RESERVA 1 : 30


PT. MENCANA ARSI KARSA

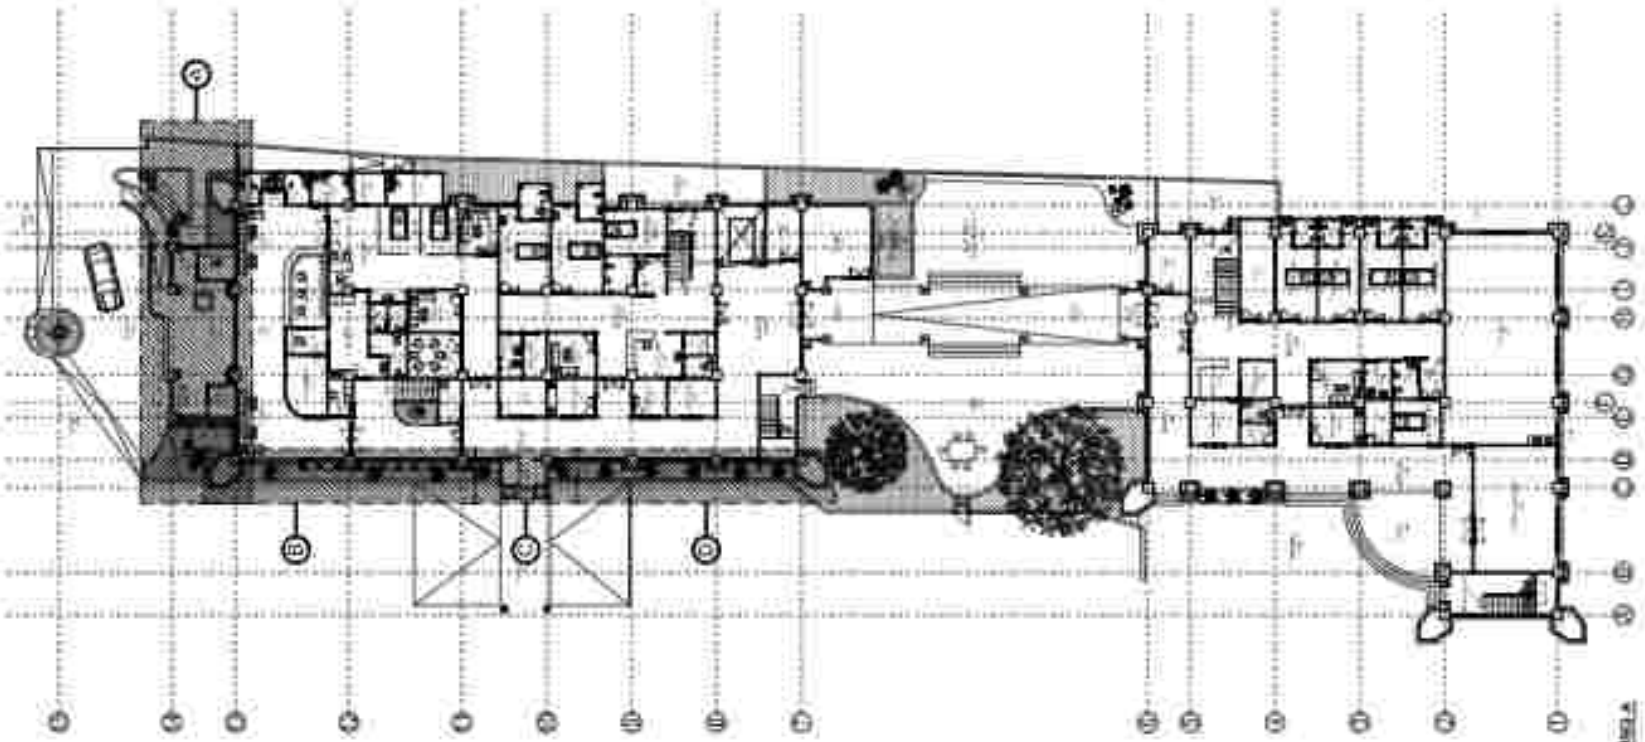


RENCANA TRAINING FASILITAS KESEHATAN
SKALA 1:150

PERENCANAAN PEMBANGUNAN
REHABILITASI NAPZA

PT. KEDJAJAAN ADIN KARMA

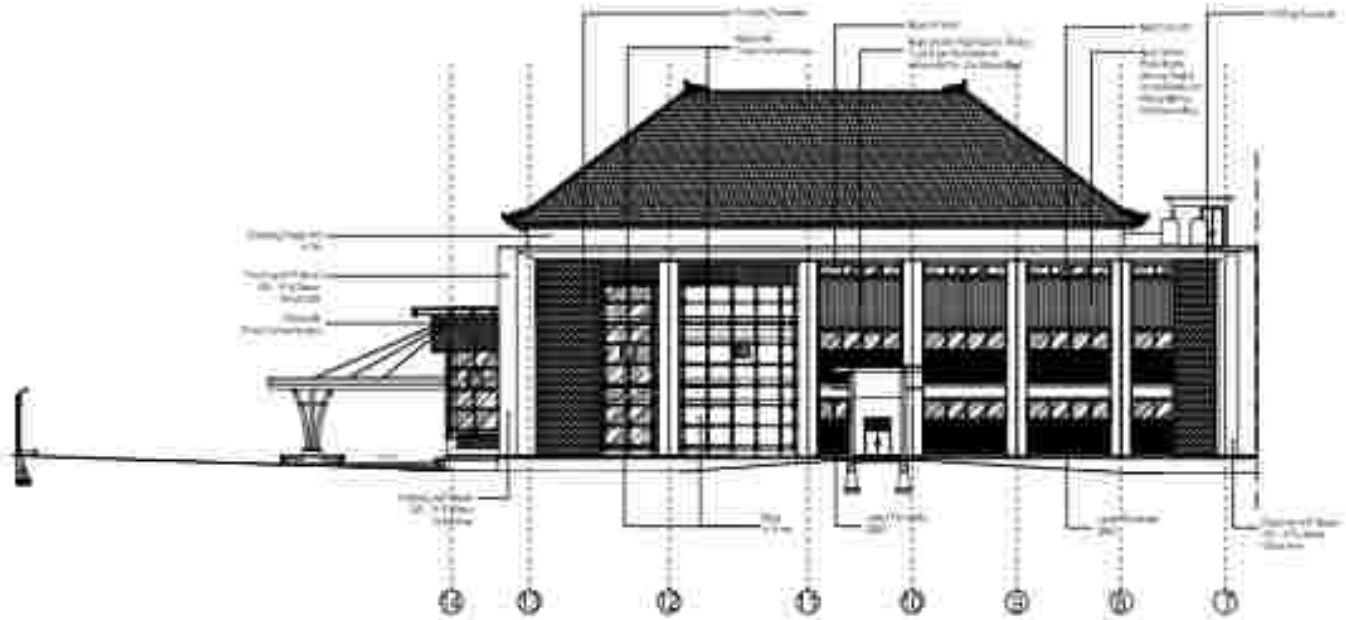

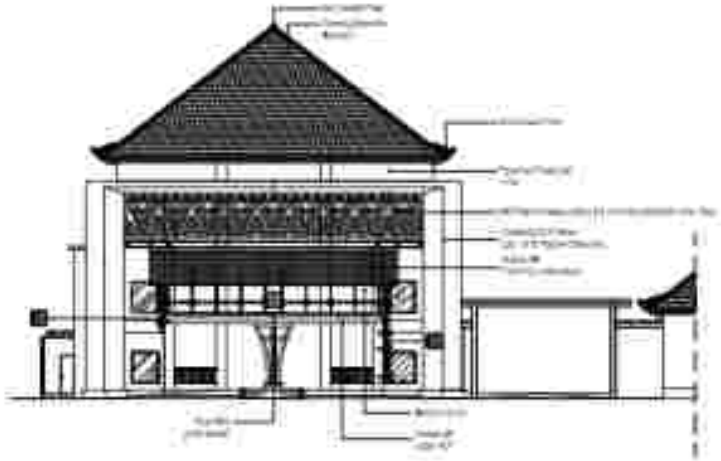


RENCANA FINISHING FASADE GEDUNG A
SKALA 1: 300

PERENCANAAN PEMBANGUNAN
REHABILITASI NAPZA

PT. RENCANA ASRI KARMA



TAMPAK DEPAN

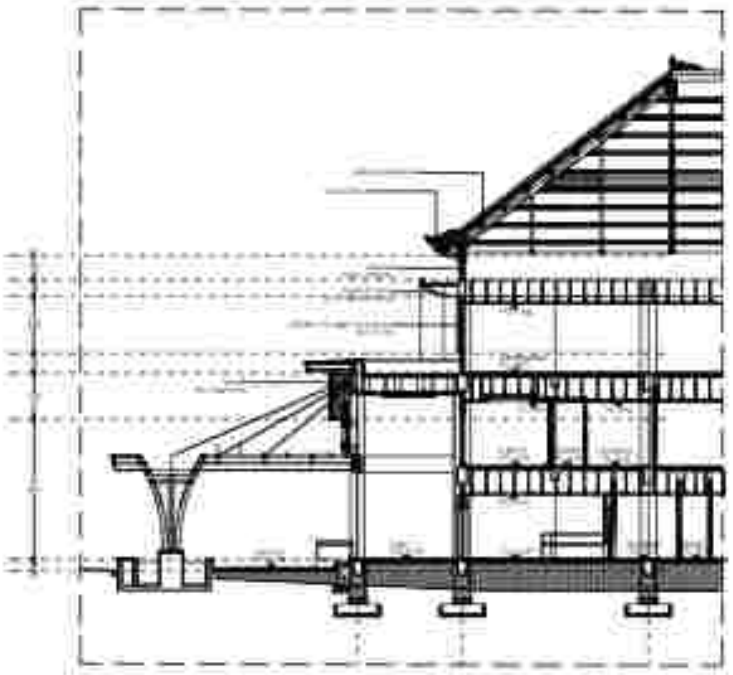


POTONGAN

DETAIL FASADE A GEDUNG A
SKALA 1: 225


PERENCANAAN PEMBANGUNAN
REHABILITASI NAPZA

DETAIL FASADE A GEDUNG A

PT. RENCANA ADHI KARMA

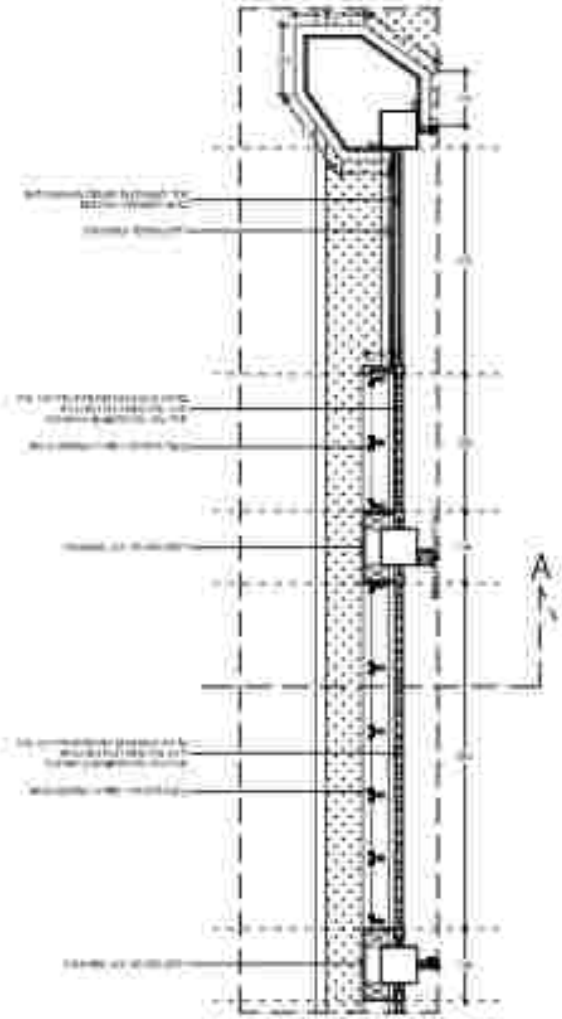

DENAH

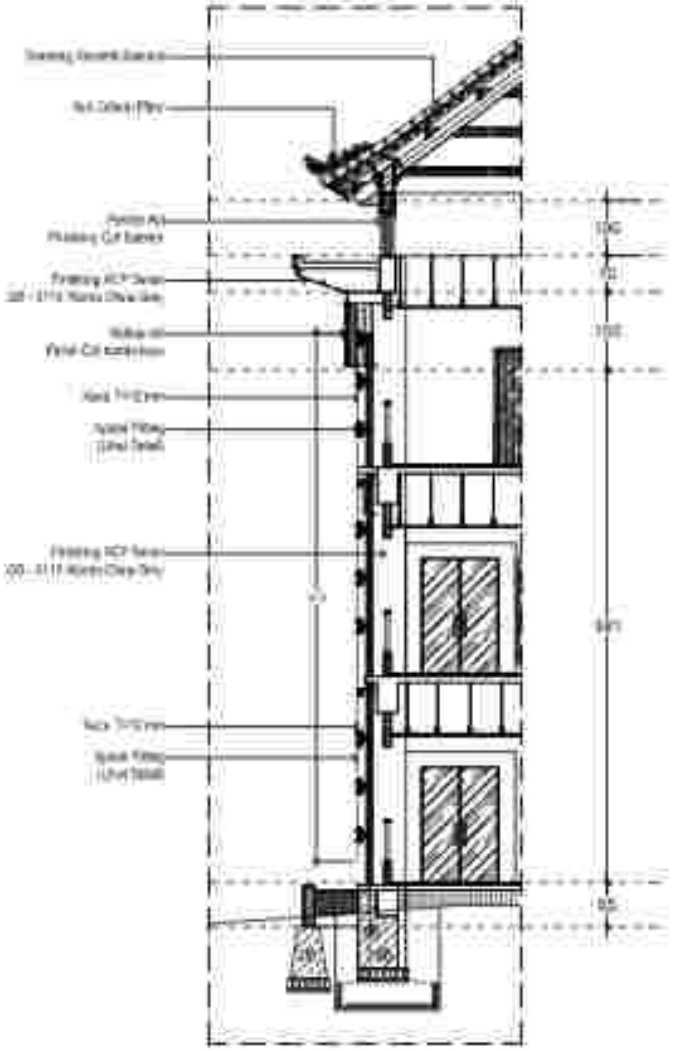


POTONGAN A

DETAIL FASADE B GEDUNG A
SKALA 1: 100

PERENCANAAN PEMBANGUNAN
REHABILITASI NAPZA

DETAIL FASADE B GEDUNG A

PT. KENCANA ARIN KARMA

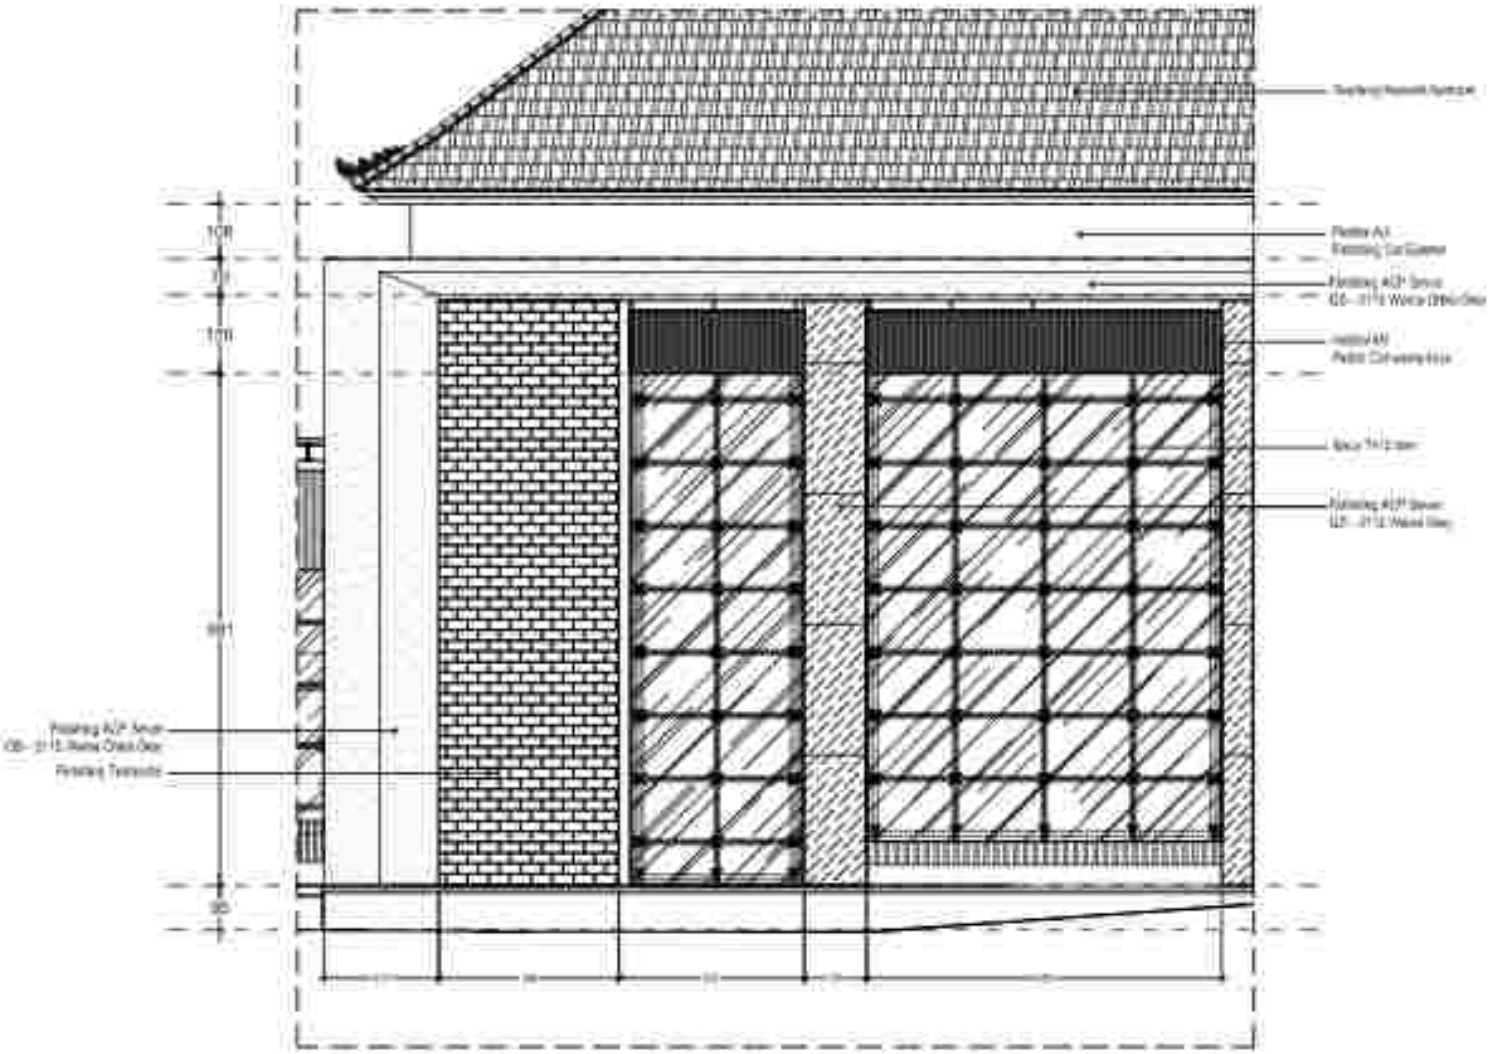

TAMPAK FASADE B


DETAIL FASADE B GEDUNG A
SKALA 1: 100

PERENCANAAN PEMBANGUNAN REHABILITASI BKPZA


PT. RENCANA KOTA KARSA



DENAH

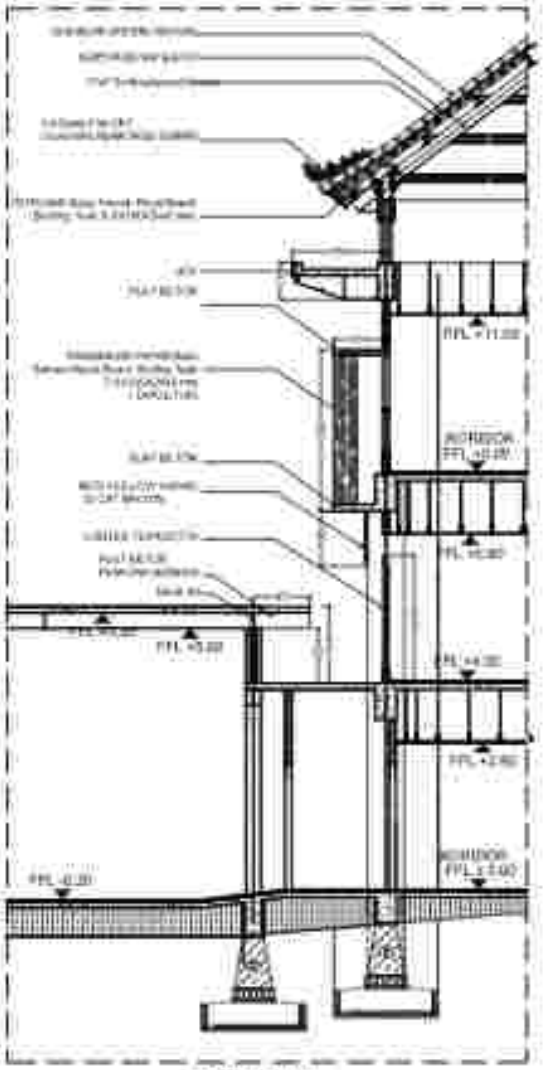

POTONGAN A

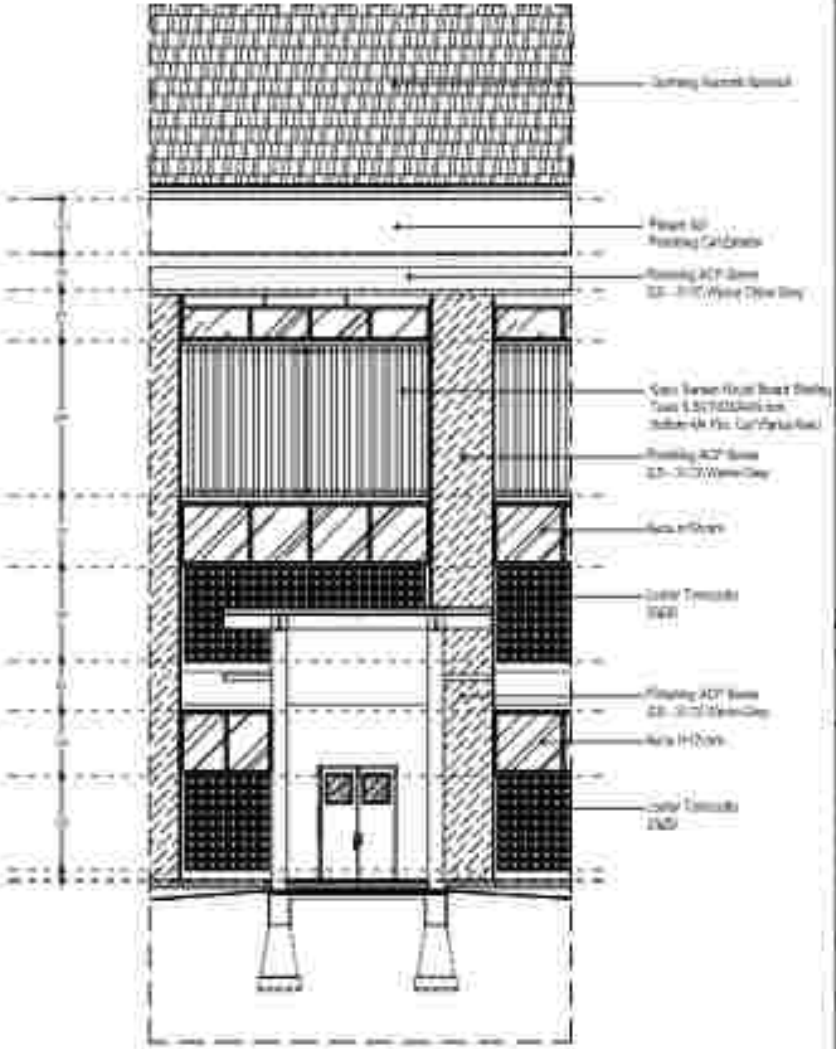


TAMPAK FASADE C


DETAIL FASADE C GEDUNG A
SKALA 1: 100

PERENCANAAN PEMBANGUNAN
REHABILITASI NAPZA

PT. KENCANA ADHI KARMA

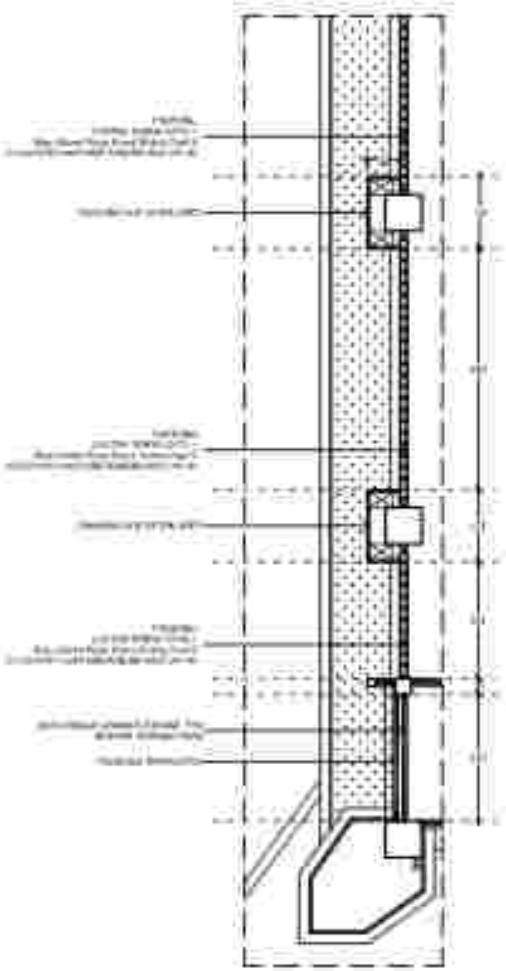

DENAH

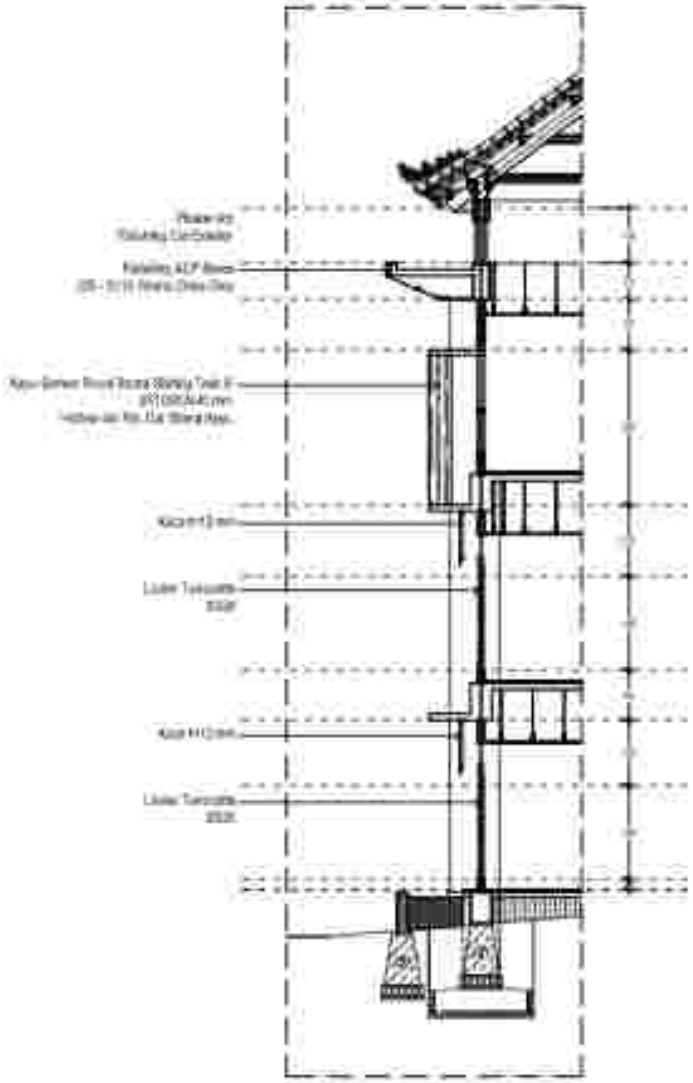

POTONGAN A

DETAIL FASADE D GEDUNG A
SKALA 1: 100

PERENCANAAN PEMBANGUNAN REHABILITASI NAPZA

PT. MUDCARE ADHI KARMA




TAMPAK FASADE D


DETAIL FASADE D GEDUNG A
SKALA 1 : 100

PEMBANGUNAN PERBANGUNAN
REHABILITASI NAPZA


PT. RENCANA ASIH KARMA

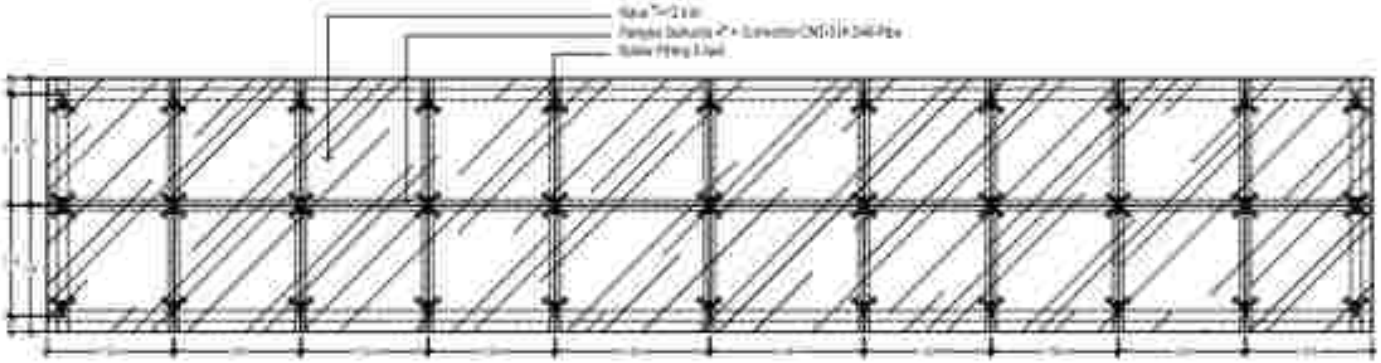


TAMPAK DEPAN
DETAIL A

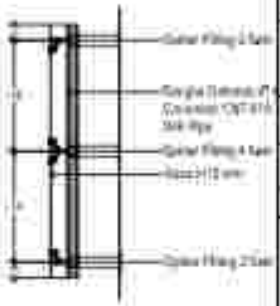


TAMPAK SAMPING
DETAIL A

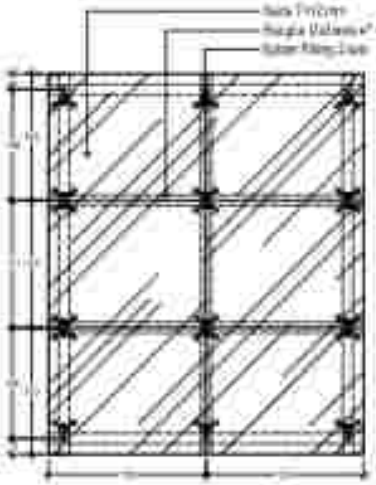


TAMPAK DEPAN
DETAIL B

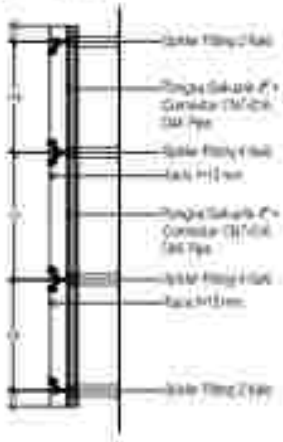

TAMPAK SAMPING
DETAIL B

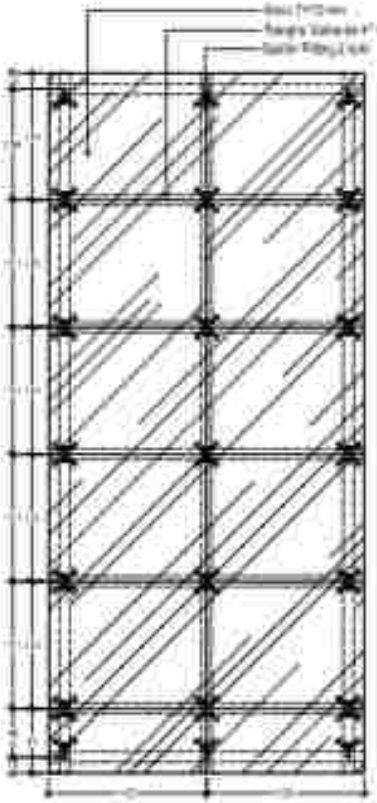

TAMPAK DEPAN
DETAIL C

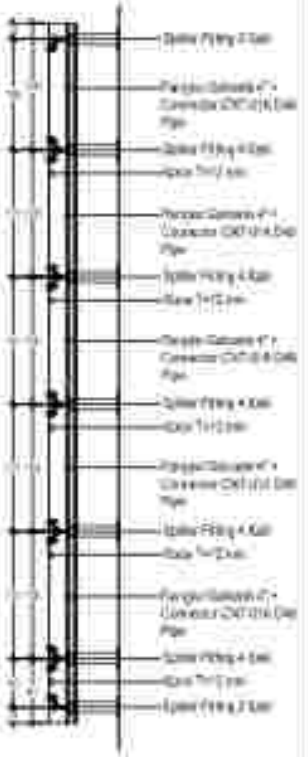


TAMPAK SAMPING
DETAIL C


DETAIL SPIDER FITTING & RANGKA KACA
SKALA 1: 50

PERENCANAAN PEMBANGUNAN
REHABILITASI SMPN2

PT. KENCANA ADIN KARMA

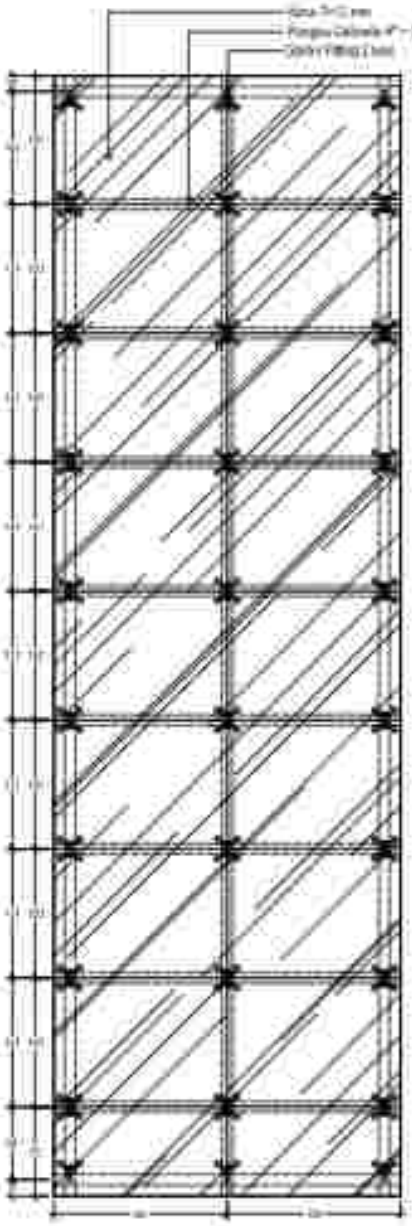

TAMPAK DEPAN
DETAIL D

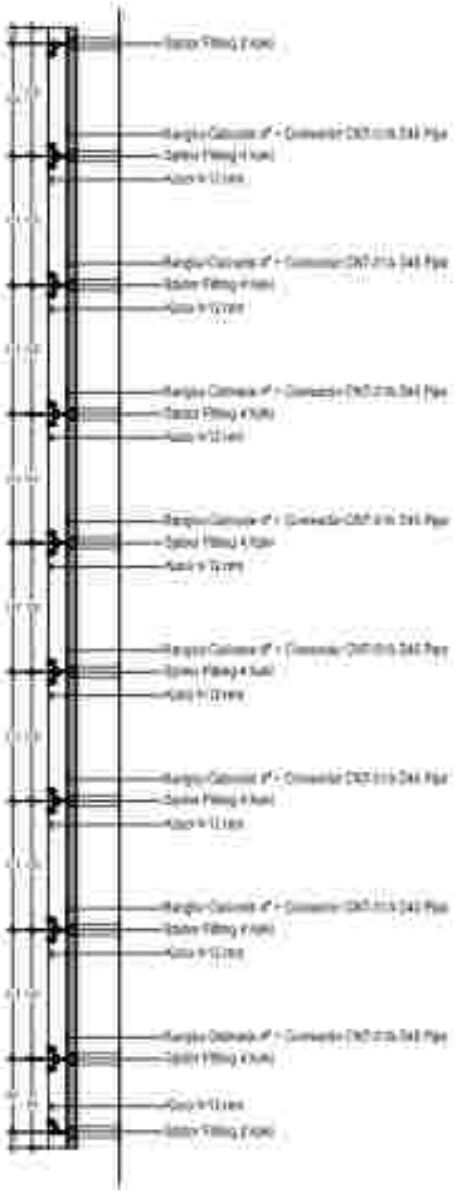


TAMPAK SAMPING
DETAIL D


DETAIL SPIDER FITTING & RANGKA KACA
SKALA 1: 50

PERENCANAAN PEMBANGUNAN REHABILITASI NAPZA

PT. KENCANA ADHI KARMA

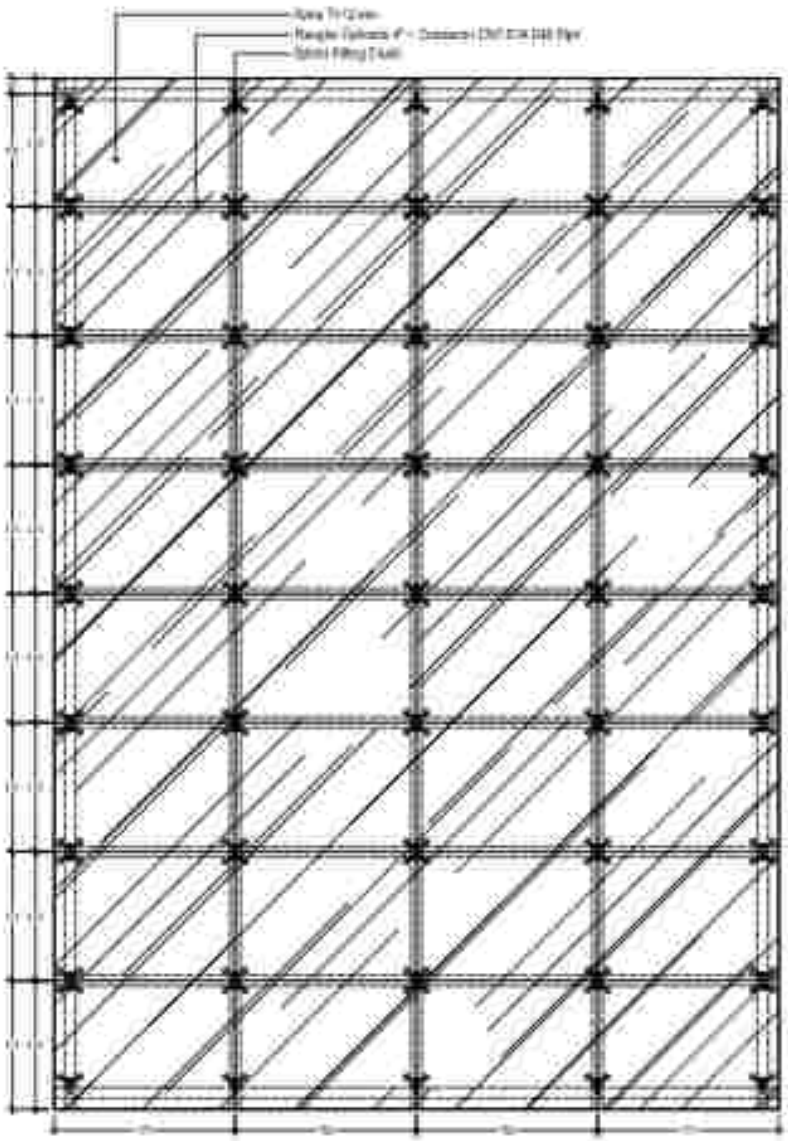

TAMPAK DEPAN
DETAIL E

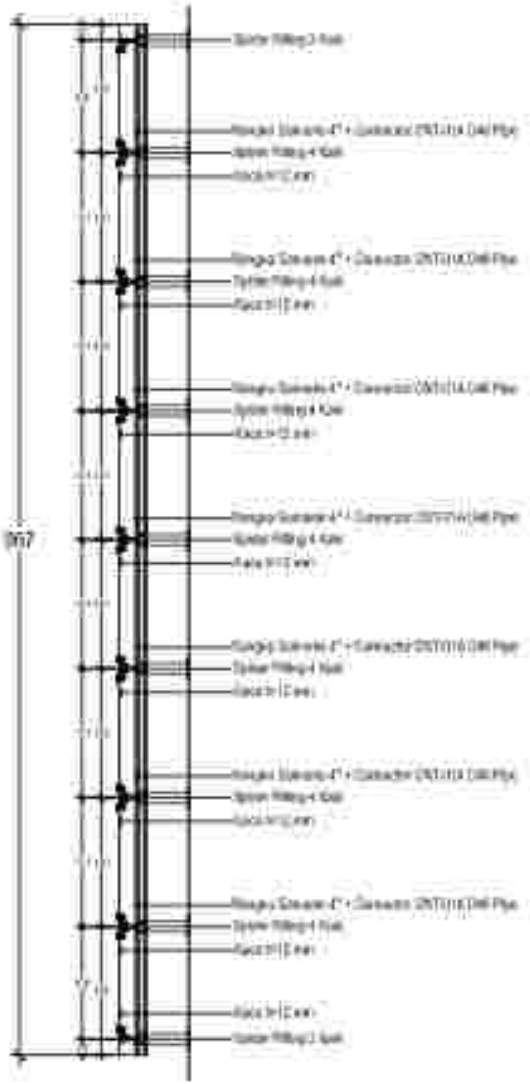


TAMPAK SAMPING
DETAIL E

DETAIL SPIDER FITTING & RANGKA KACA
SKALA 1: 30

PERENCANAAN PEMBANGUNAN
REHABILITASI NAVIA

PT. KOKOMA ADHI KARMA

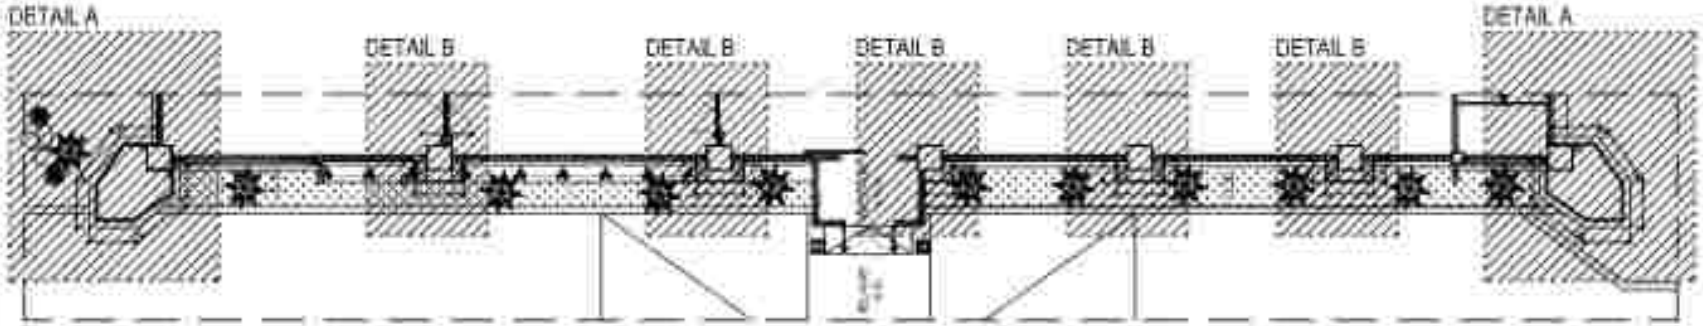


RENCANA PENEMPATAN
FASADE KOLOM ACP GEDUNG A


DETAIL FASADE KOLOM ACP GEDUNG A
SKALA 1: 150

PERENCANAAN PEMBANGUNAN
REHABILITASI RAFFA


PT. RENCANA ASRI KURMA

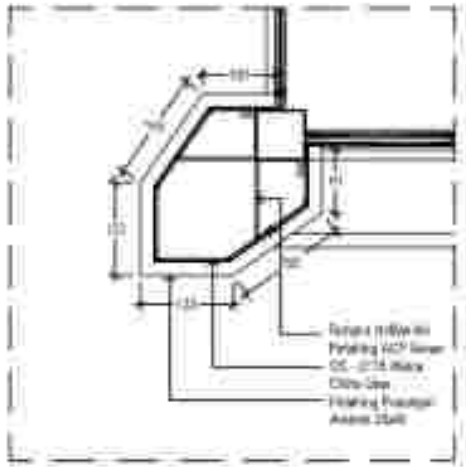

DENAH

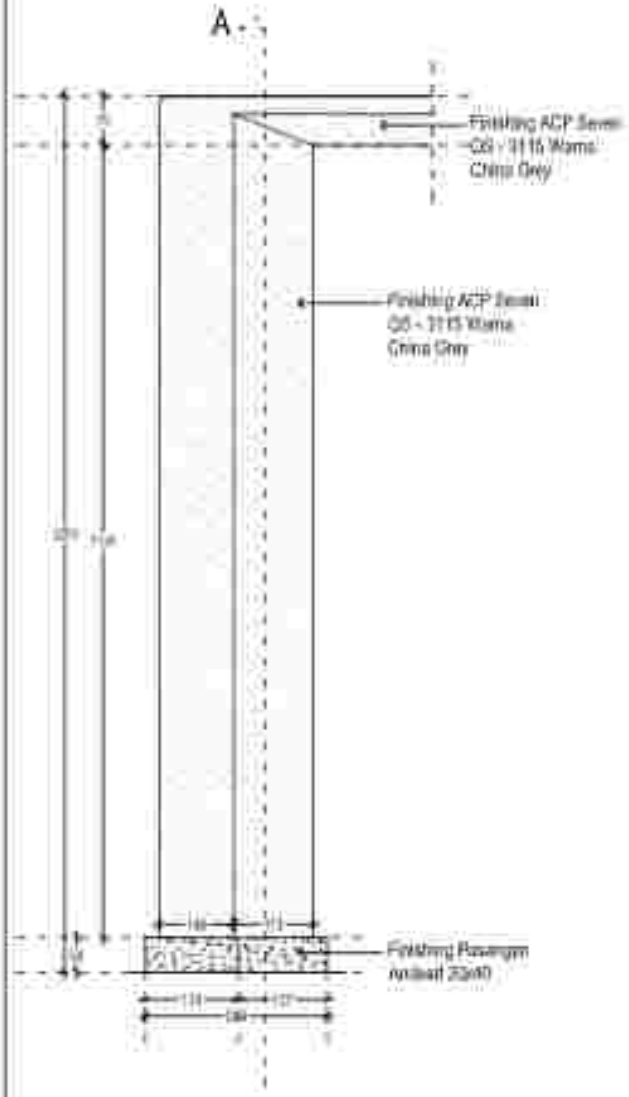

TAMPAK

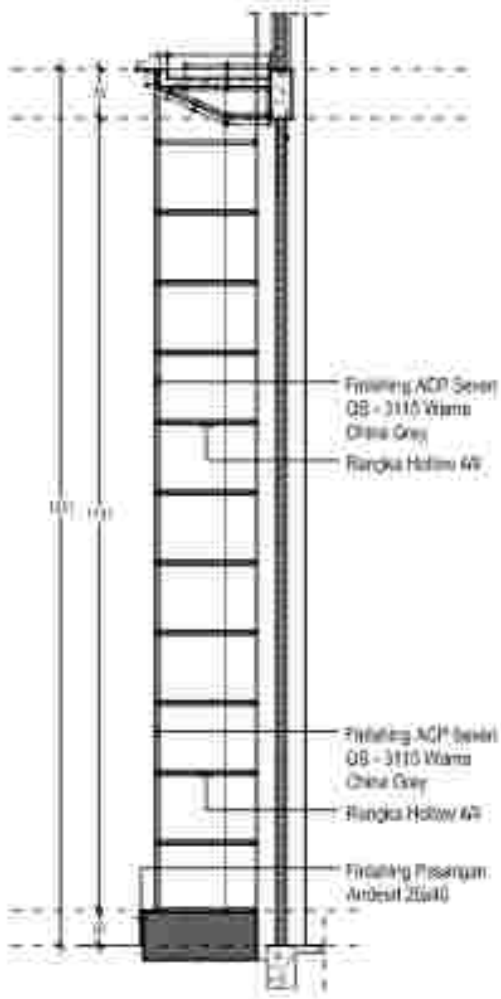


POTONGAN


DETAIL FASADE KOLOM ACP A
SKALA 1:75

PERENCANAAN PEMBANGUNAN
REHABILITASI NAFZA


PT. KENCANA AINI KARINA

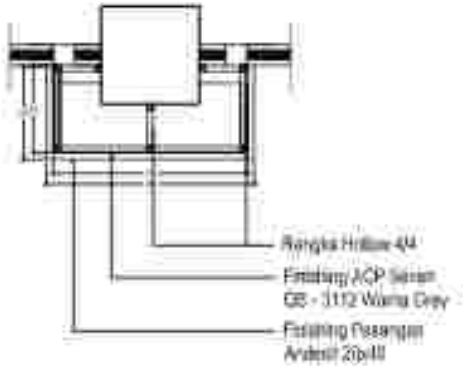

DENAH

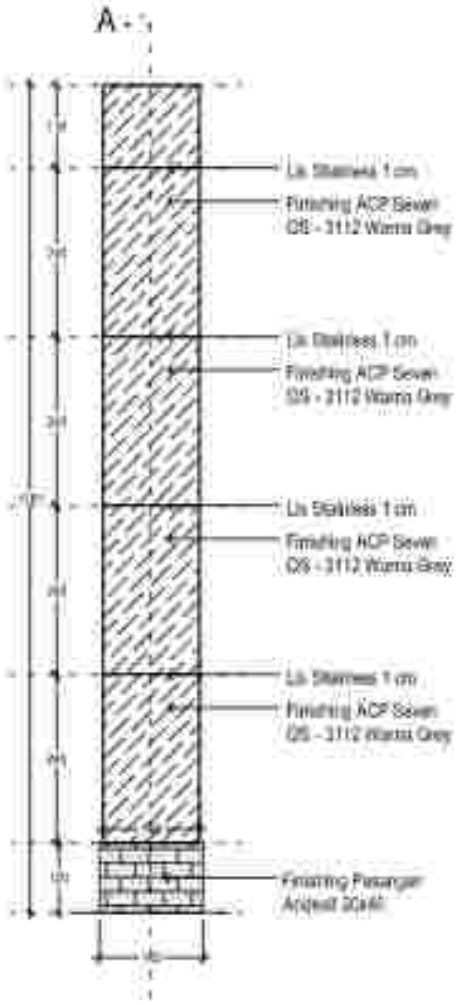

TAMPAK

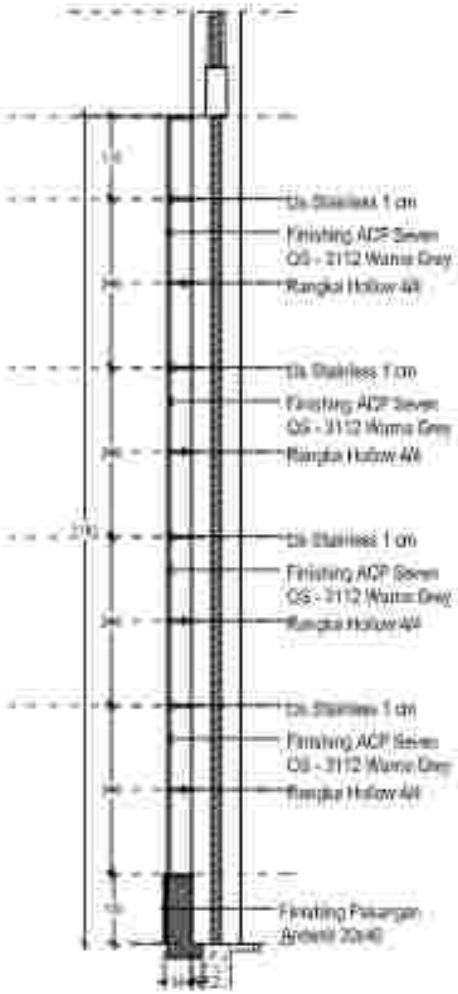


POTONGAN


DETAIL FASADE KOLOM ACP B
SKALA 1: 75

PERENCANAAN PEMBANGUNAN
REHABILITASI MAPZA

PT. KENCANA ADHI KARMA

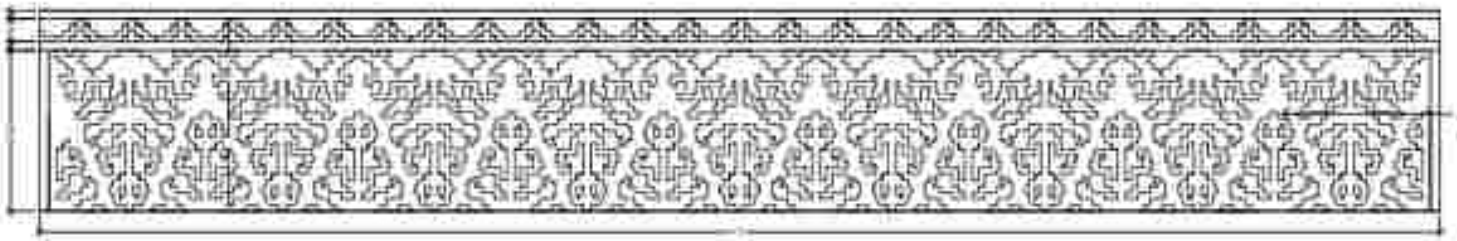


DETAIL MOTIF LASER CUTTING

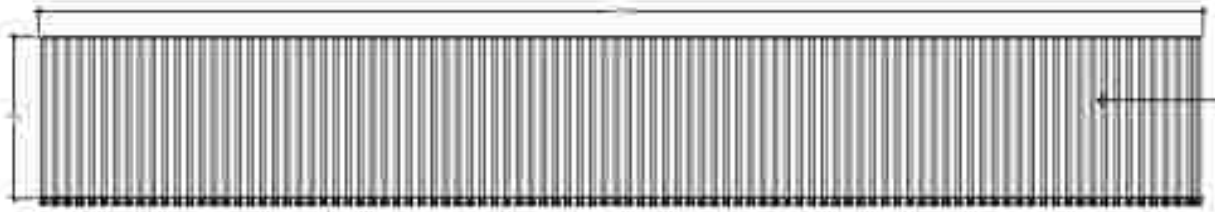


DETAIL HOLLOW CAT WARNA KAYU

DETAIL LASER CUTTING & HOLLOW GEDUNG A
SKALA 1 : 65

PERENCANAAN PEMBANGUNAN
REHABILITASI NAFZA

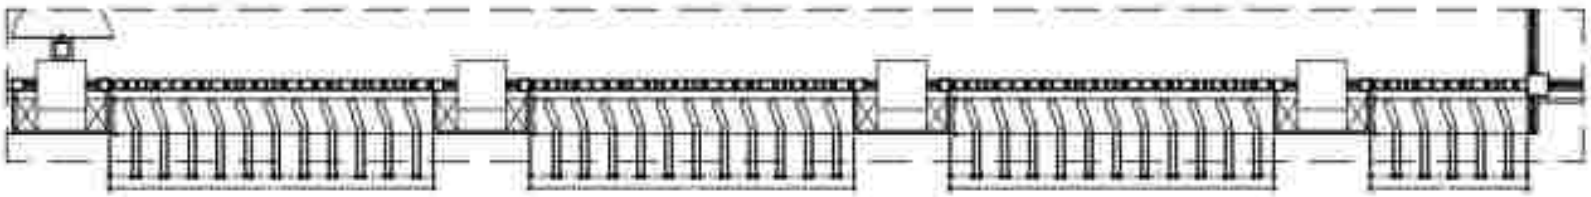


DENAH PENEMPATAN FASADE KAYU SENEN

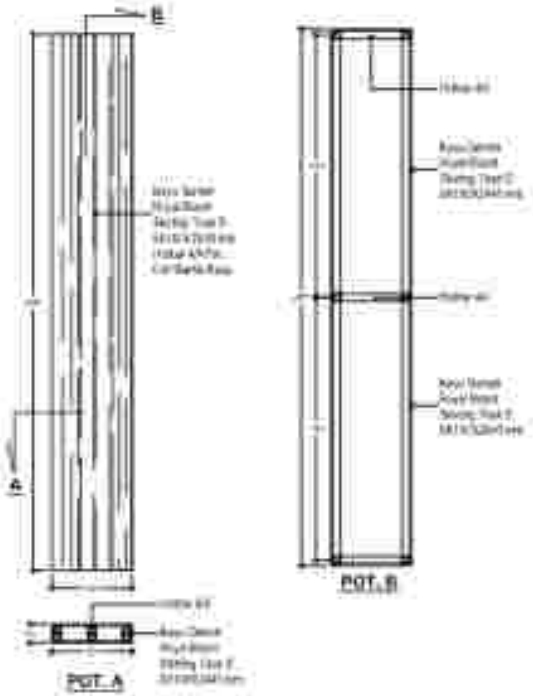

DETAIL FASADE KAYU SENEN GEDUNG A
SKALA 1: 75


PERENCANAAN PEMBANGUNAN
REHABILITASI RAFFA

PT. KEMUHA GUNI KARMA

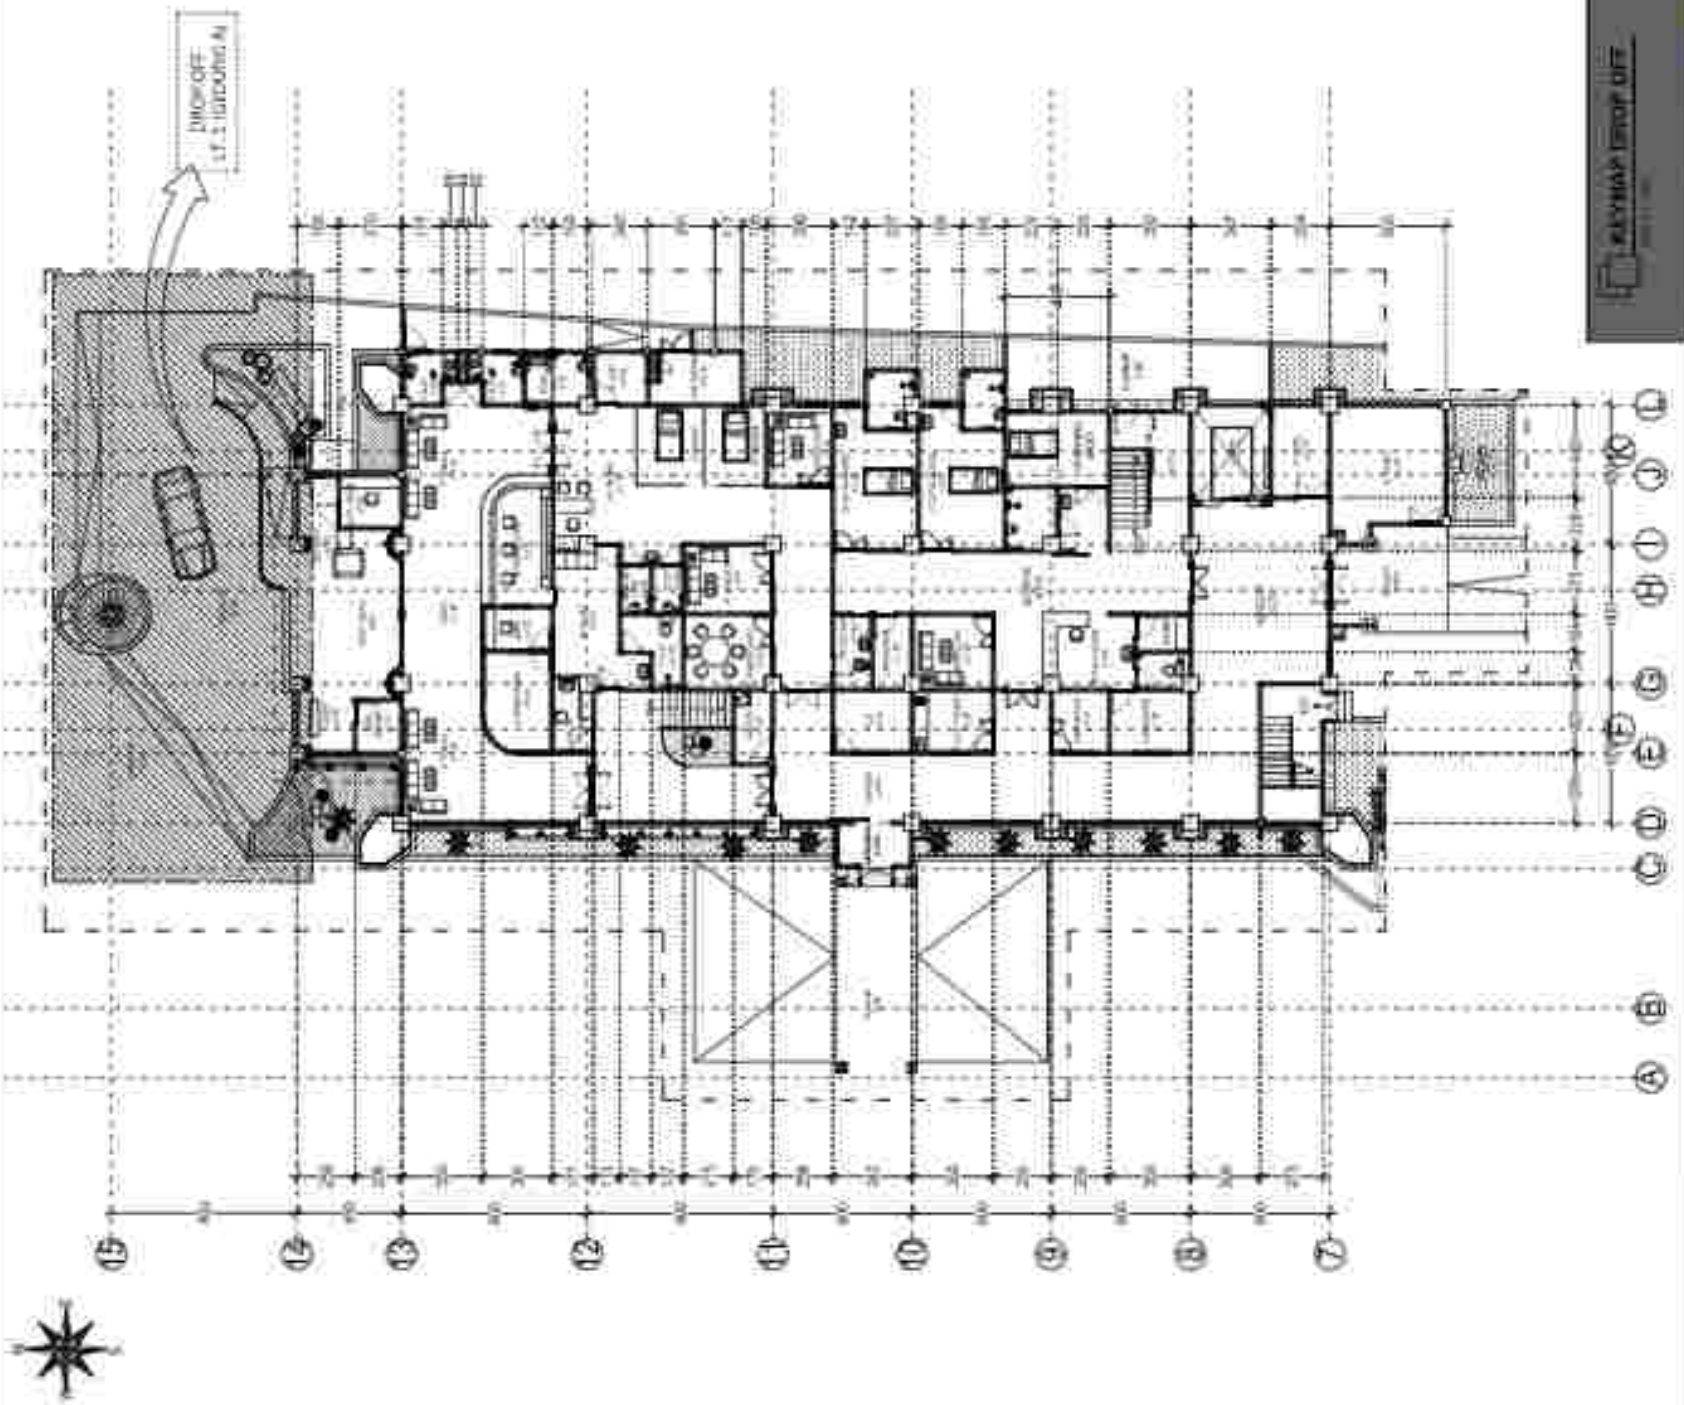

PERENCANAAN PEMBANGUNAN
REHABILITASI NAPZA


PT. [illegible] ARIH KARMA

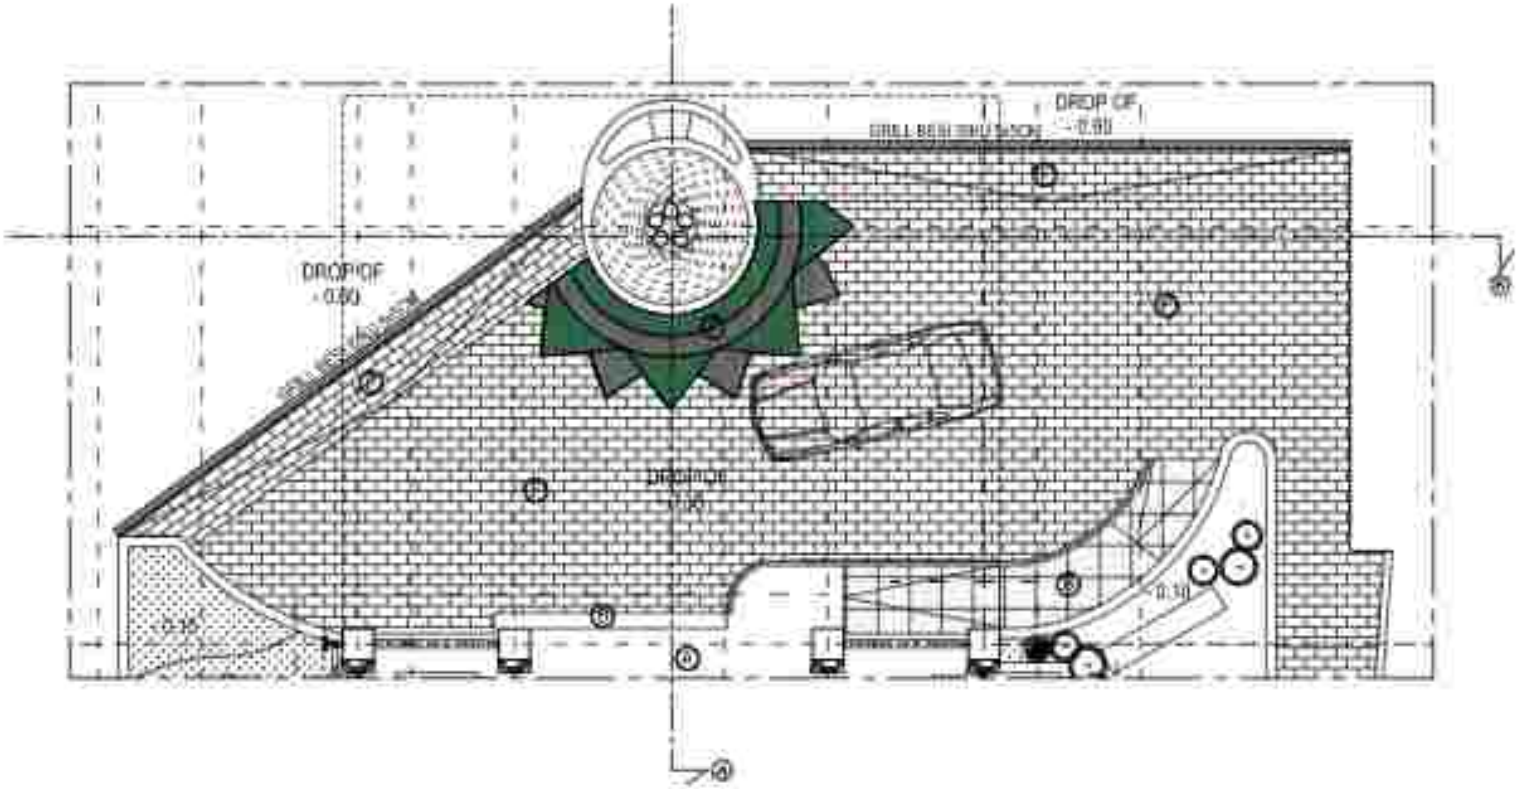

DENAH DROP OFF

PERENCANAAN PEMBANGUNAN REHABILITASI NAPZA

PT. MENGUNG KIEN KARMA

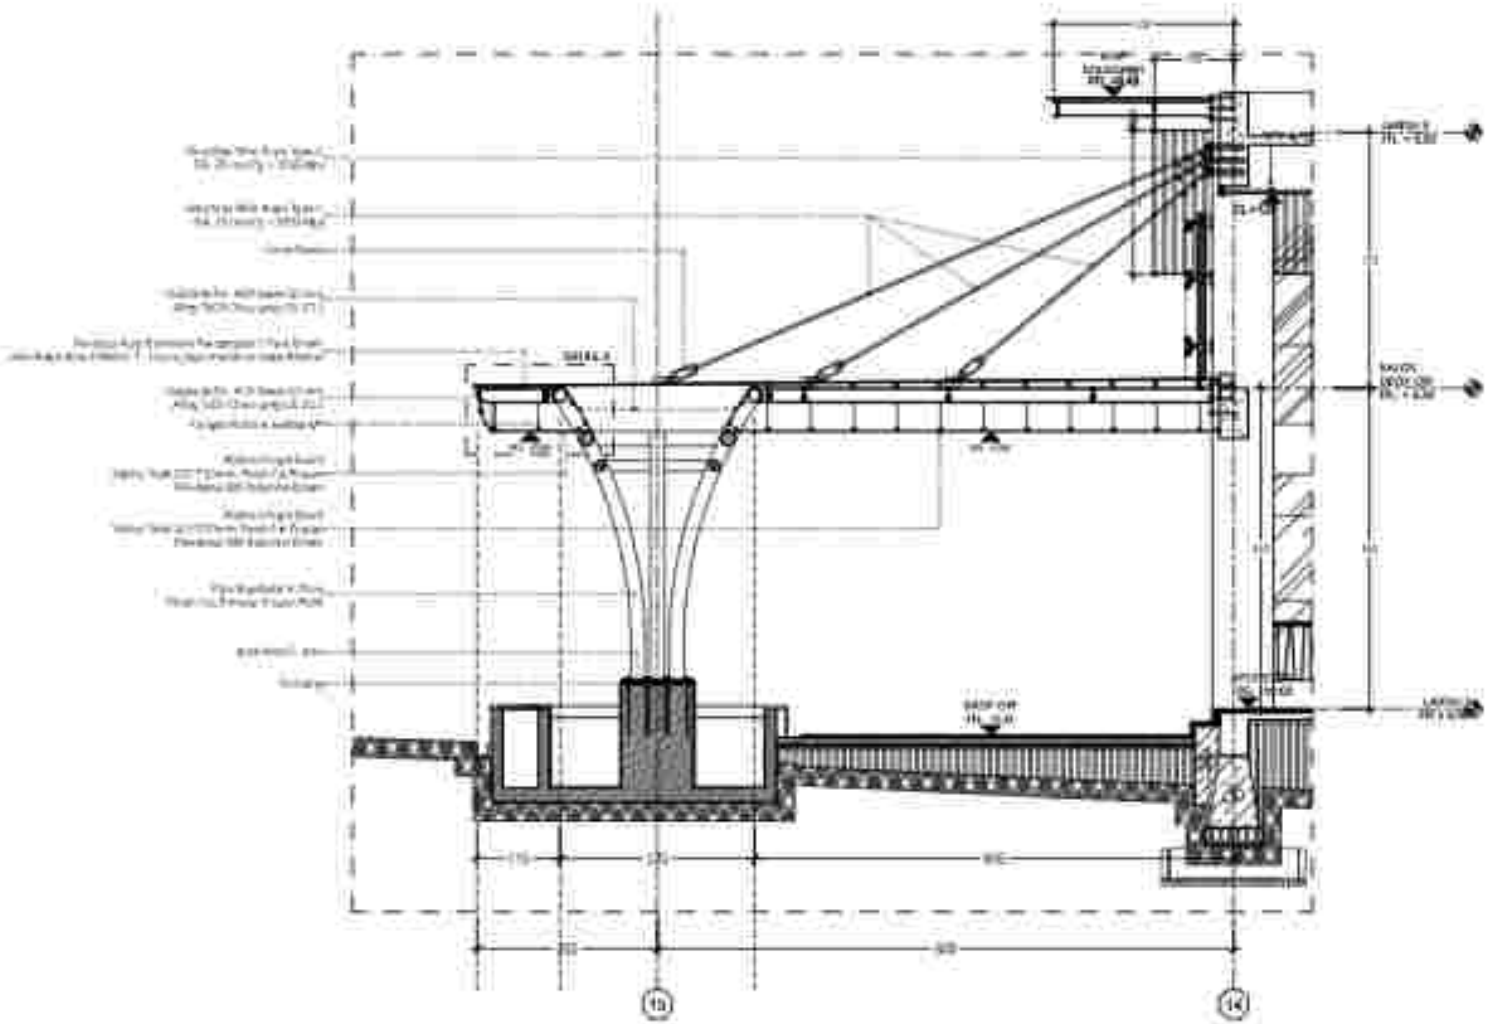


POTONGAN A-A

PERENCANAAN PEMBANGUNAN
REHABILITASI RAFEA

POTONGAN A-A


PT. PANCARA ADHI KARMA

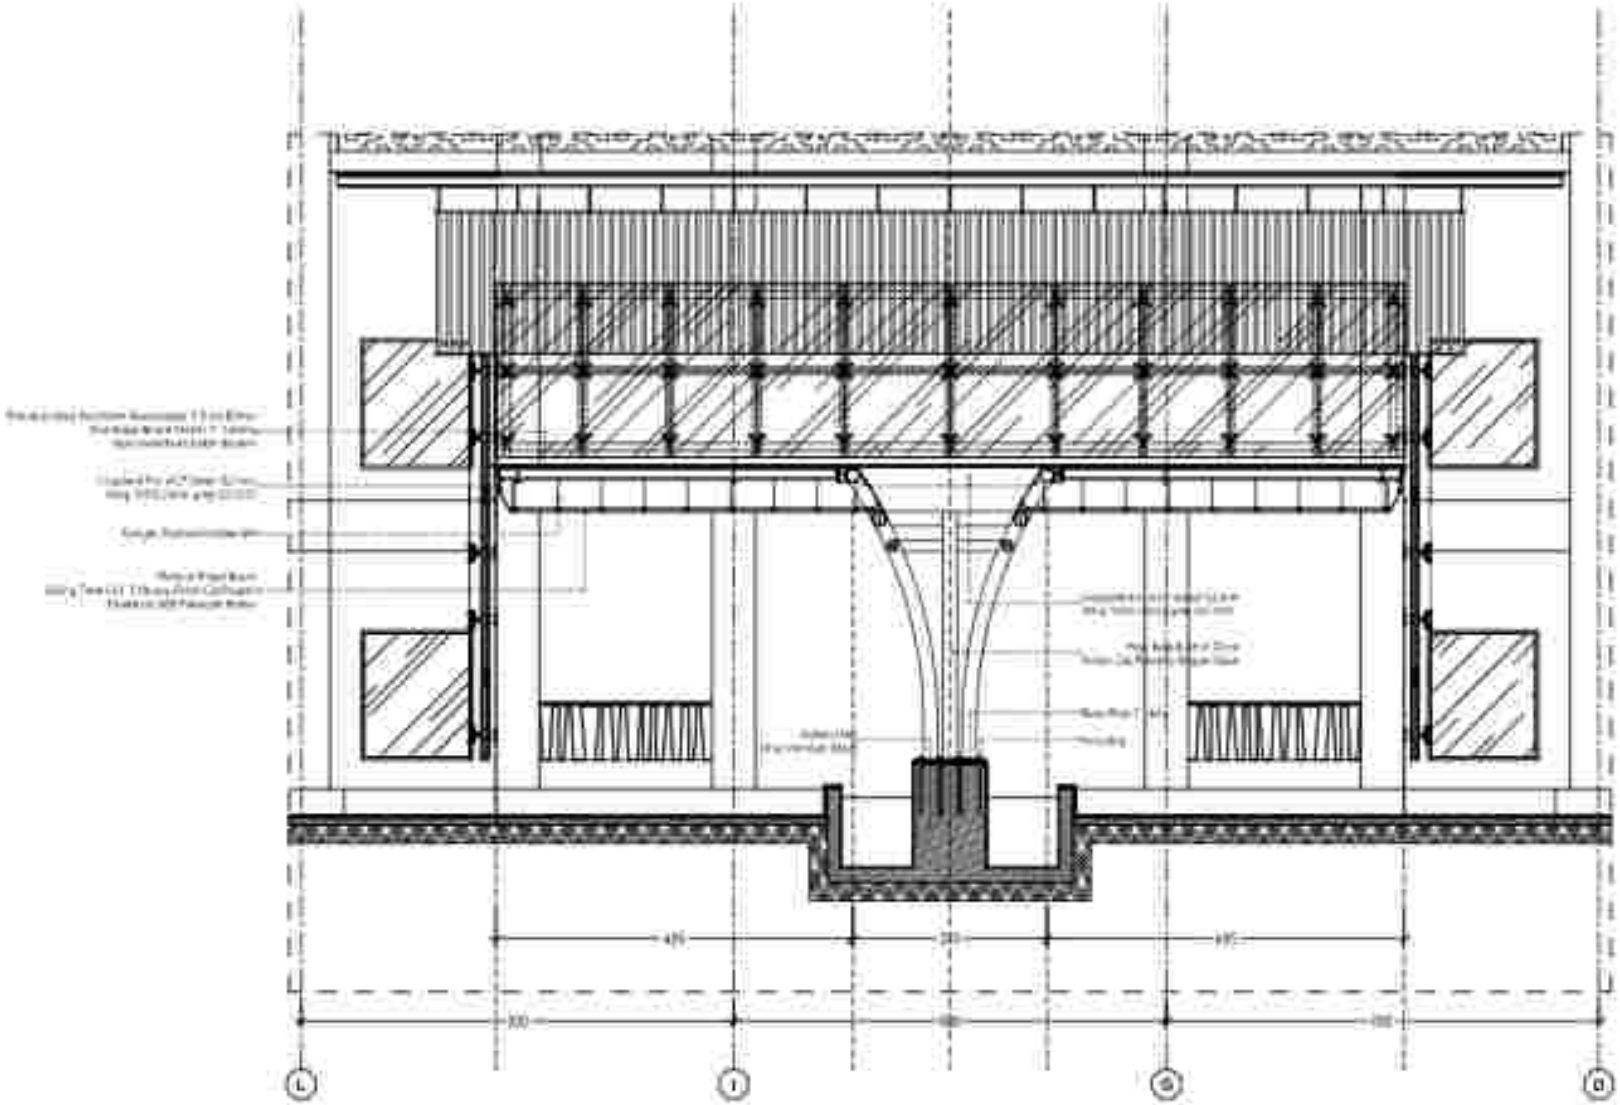

POTONGAN B-B

PERENCANAAN PEMBANGUNAN
RUMAH SAKIT NAFEA


PT. PANCARA ADHI KARMA

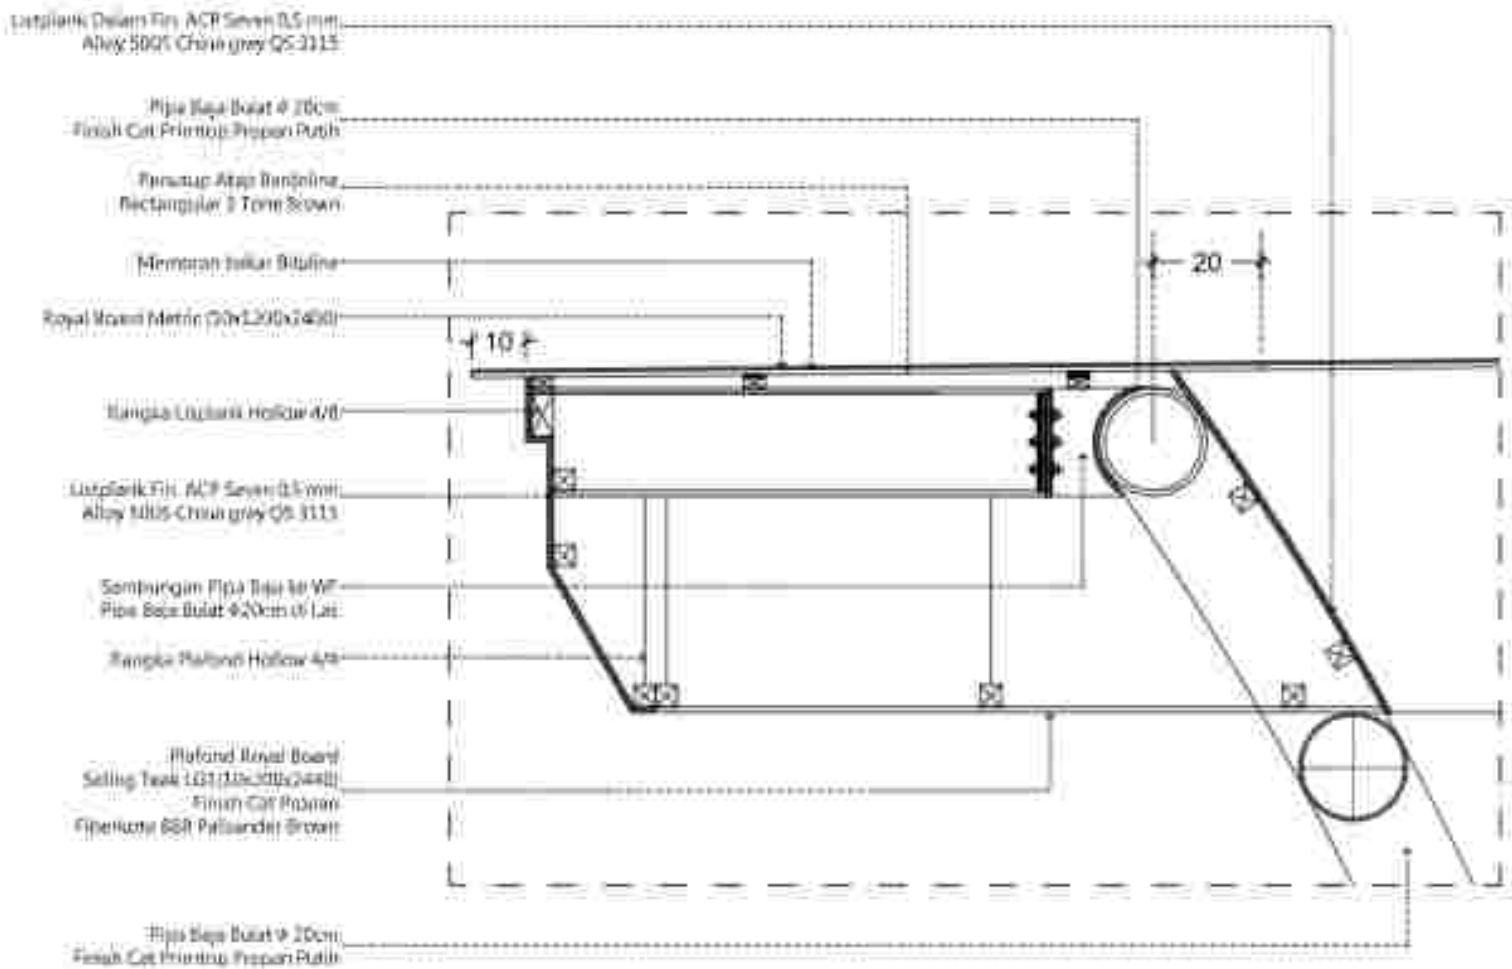

DETAIL A


PERENCANAAN PEMBANGUNAN
RESIDENCE TABI RAFEA

PT. PANCARA ADHI KARMA

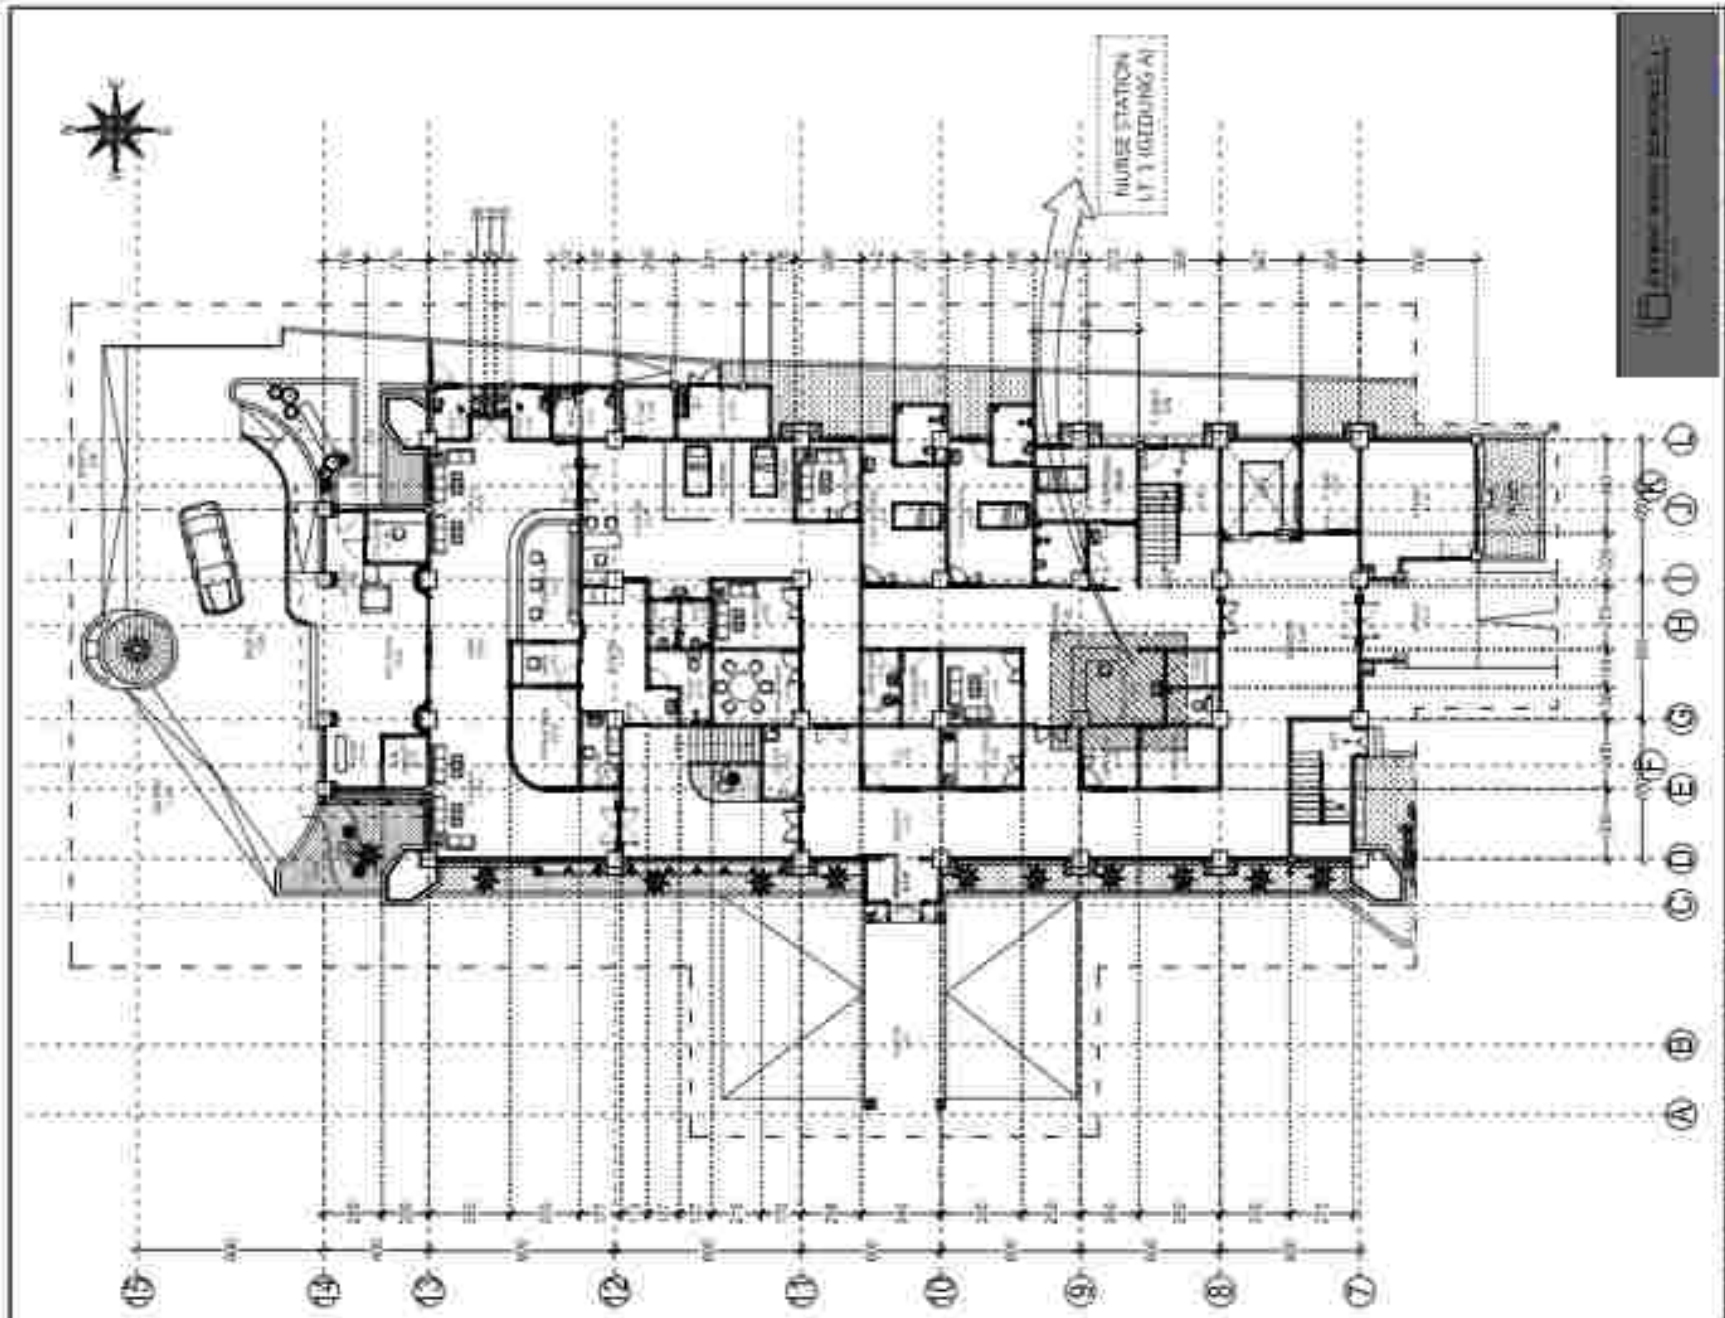

PERENCANAAN PEMBANGUNAN
REHABILITASI NAPZA


PT. RENCANA ADHI KARMA

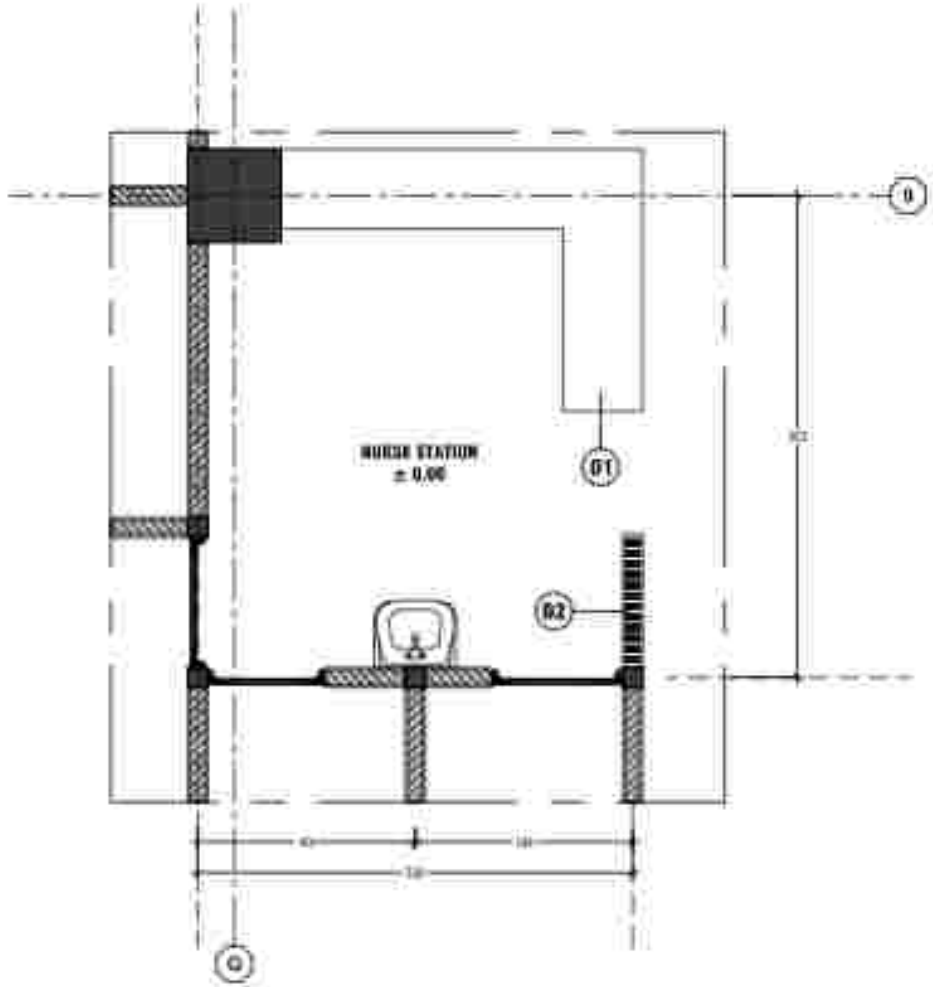

DENAH NURSE STATION GEDUNG A LT. 1

SKALA 1 : 40

PERENCANAAN PEMBANGUNAN REHABILITASI NAPZA

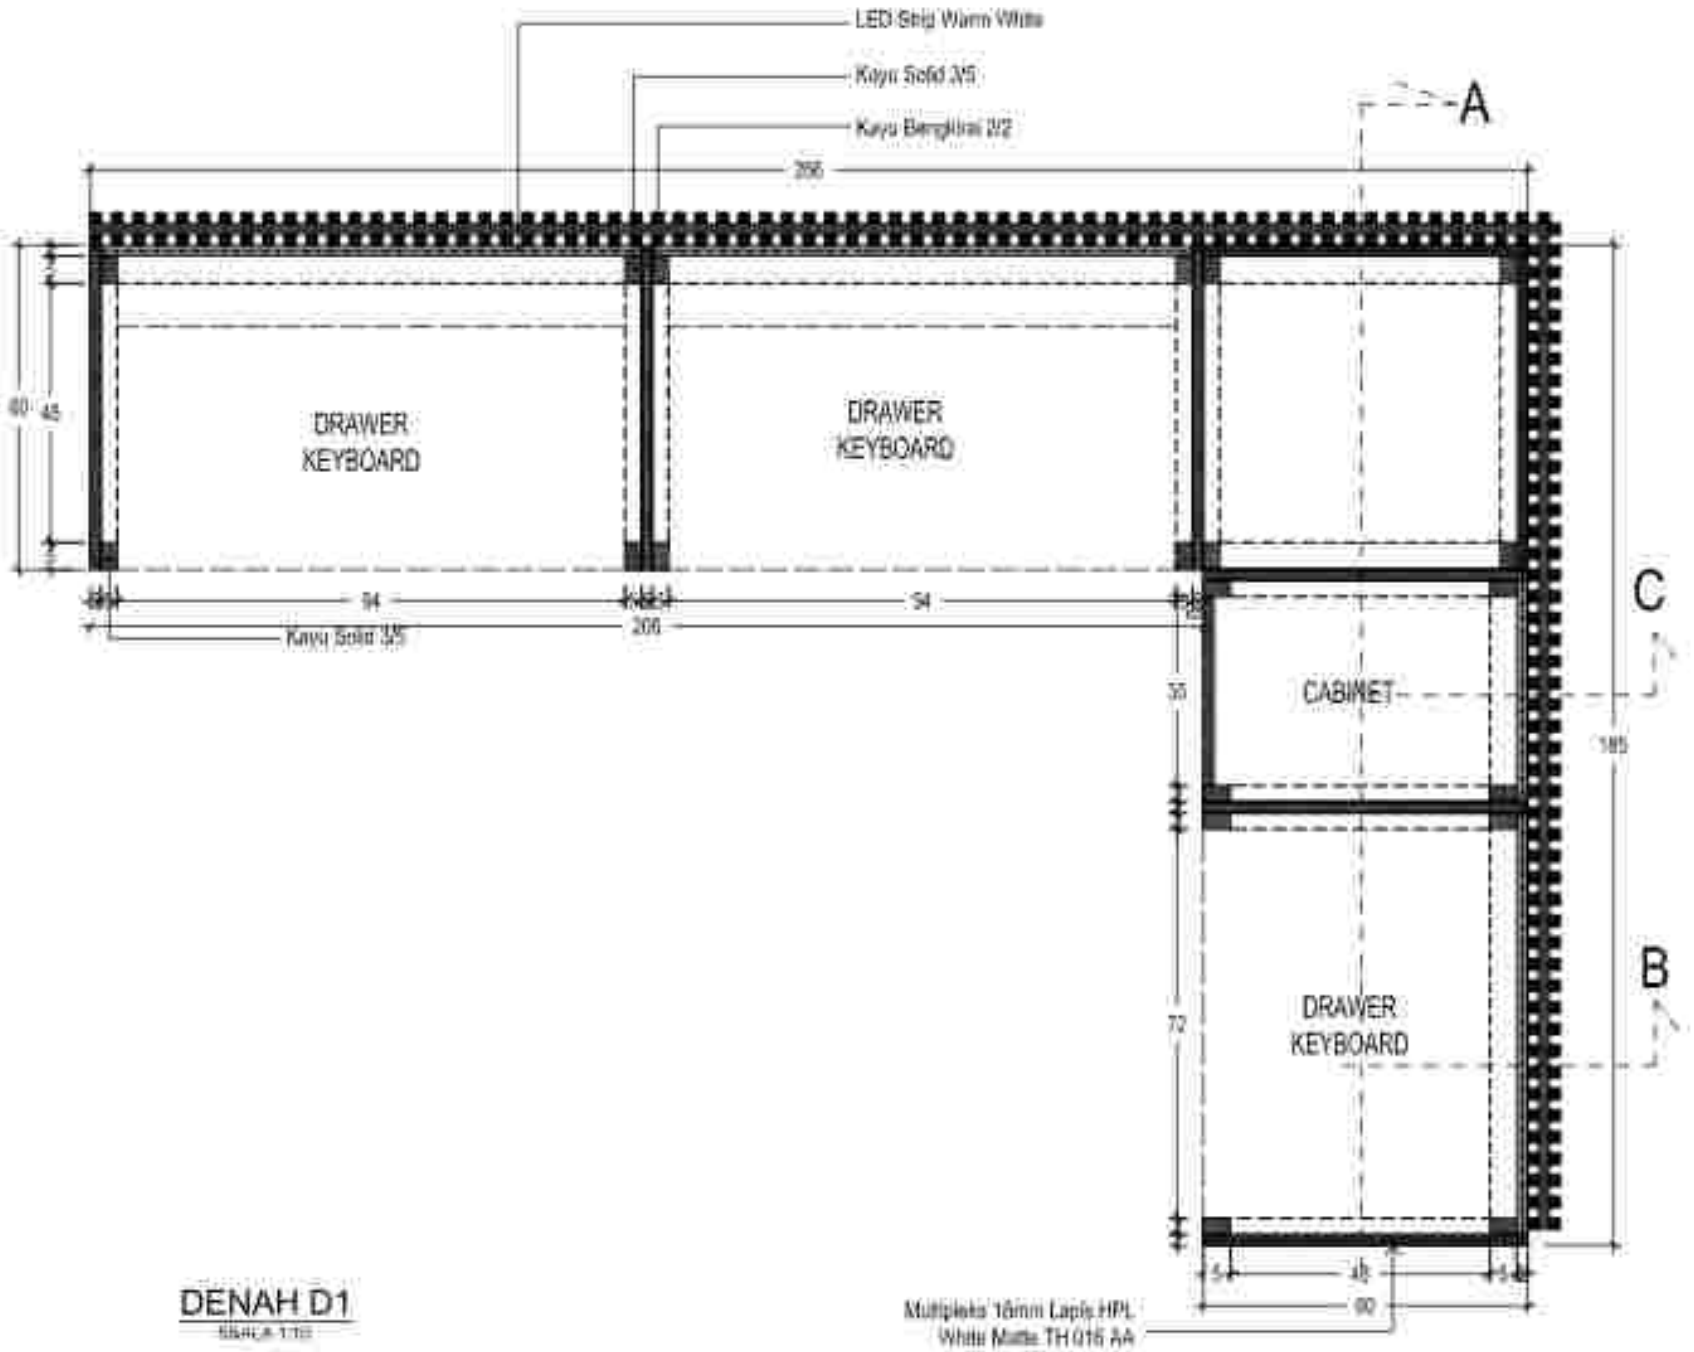


DENAH D1


SKALA 1:10

PERENCANAAN PEMBANGUNAN
REHABILITASI NAPZA

PT. RENCANA ADHI KARMA

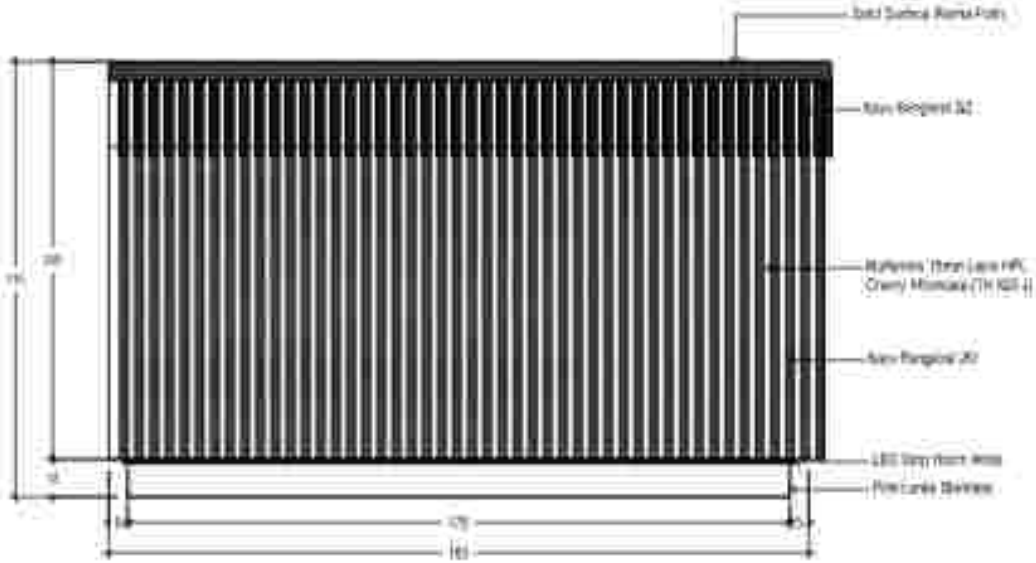


TAMPAK DEPAN D1

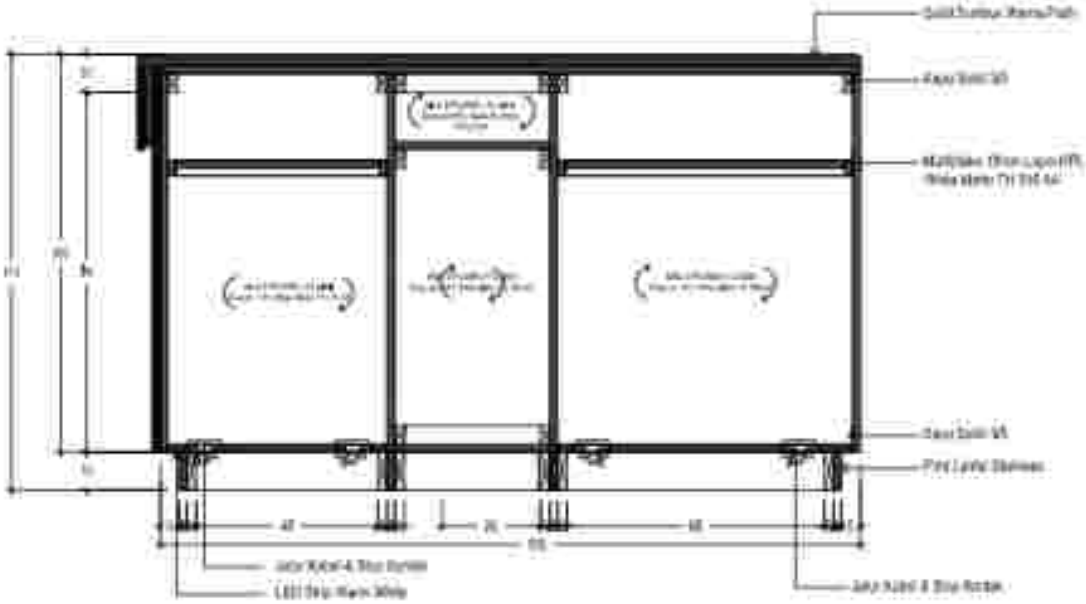


POTONGAN A

PERENCANAAN PEMBANGUNAN
REHABILITASI NAPZA

PT. KENCANA KARYA KARMA

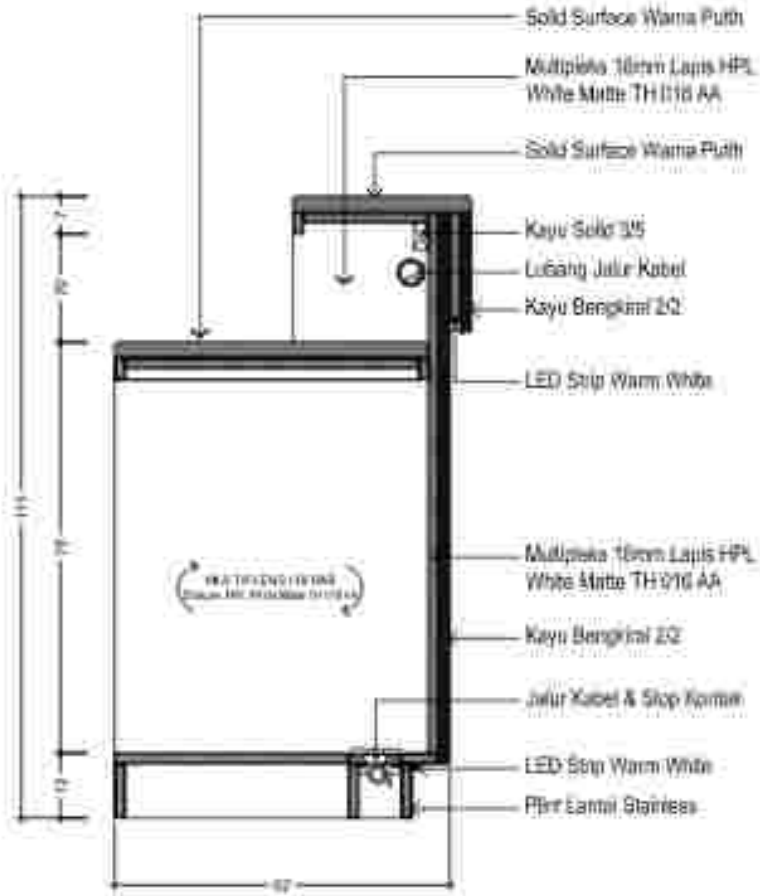


POTONGAN B
SKALA 1:10

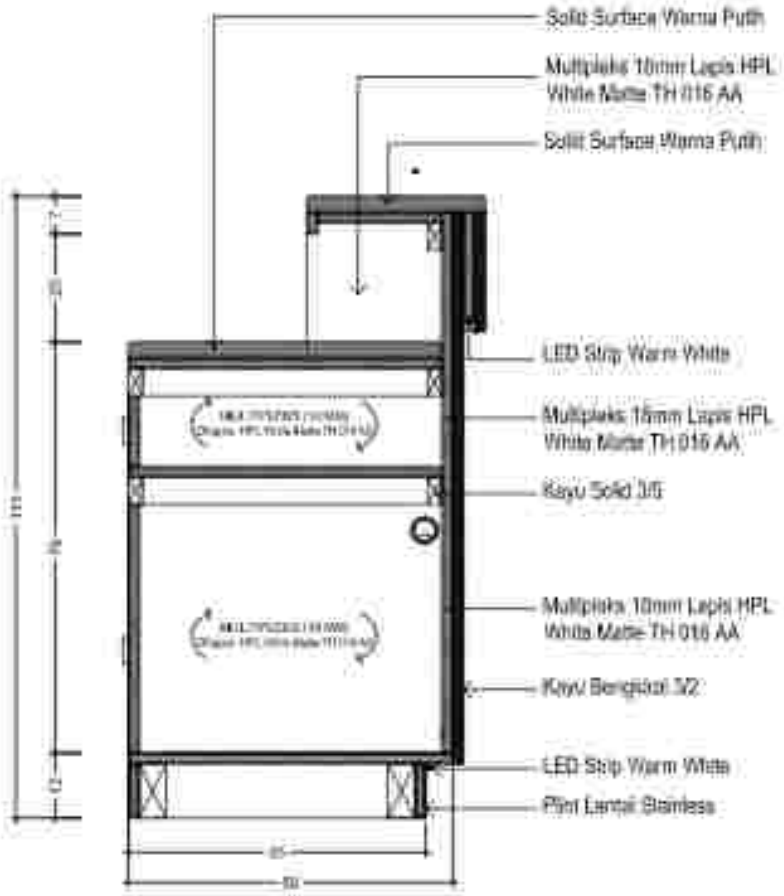


POTONGAN C
SKALA 1:10

PERENCANAAN PEMBANGUNAN
REHABILITASI RAFEA

PT. PANCARA ADHI KARMA

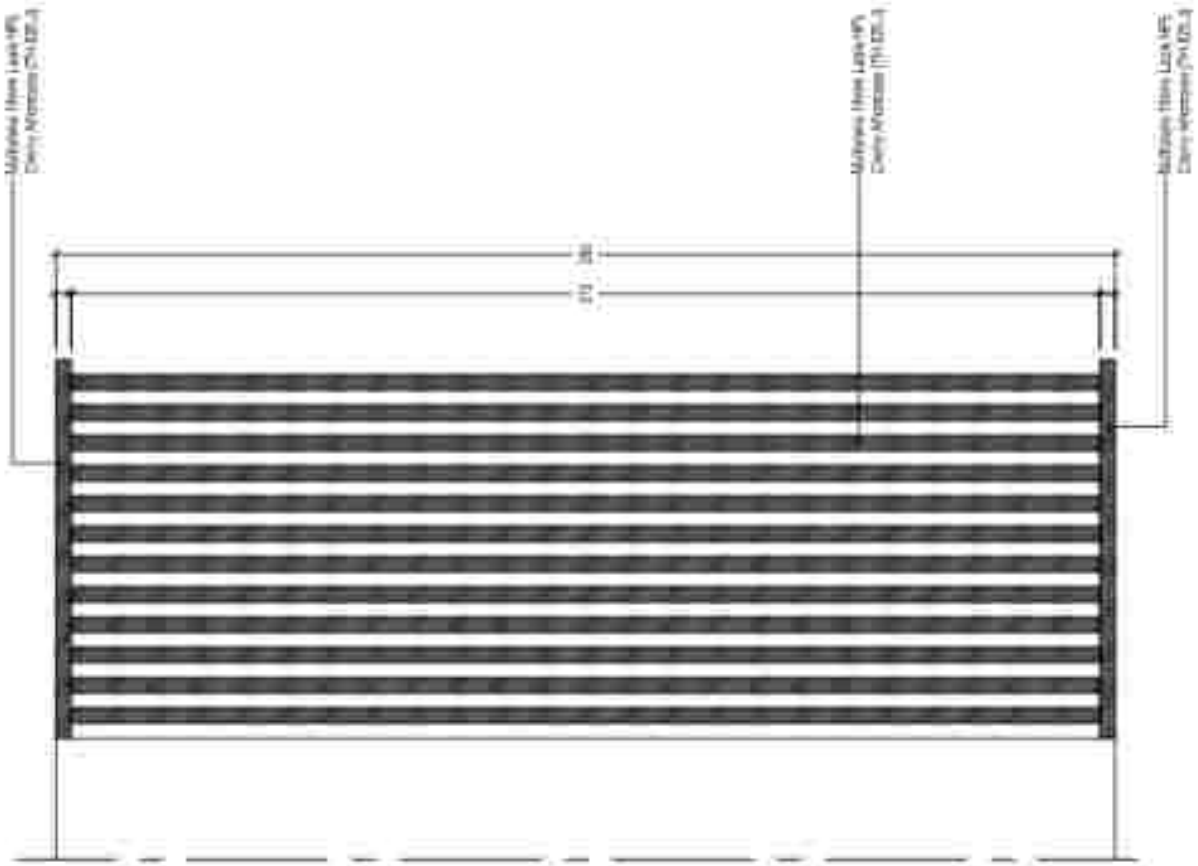


TAMPAK D2

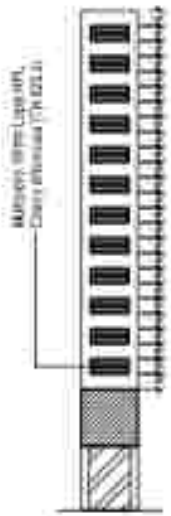

DENAH D2


PERENCANAAN PEMBANGUNAN
REHABILITASI NAPZA

PT. KENCANA ALIH KARMA

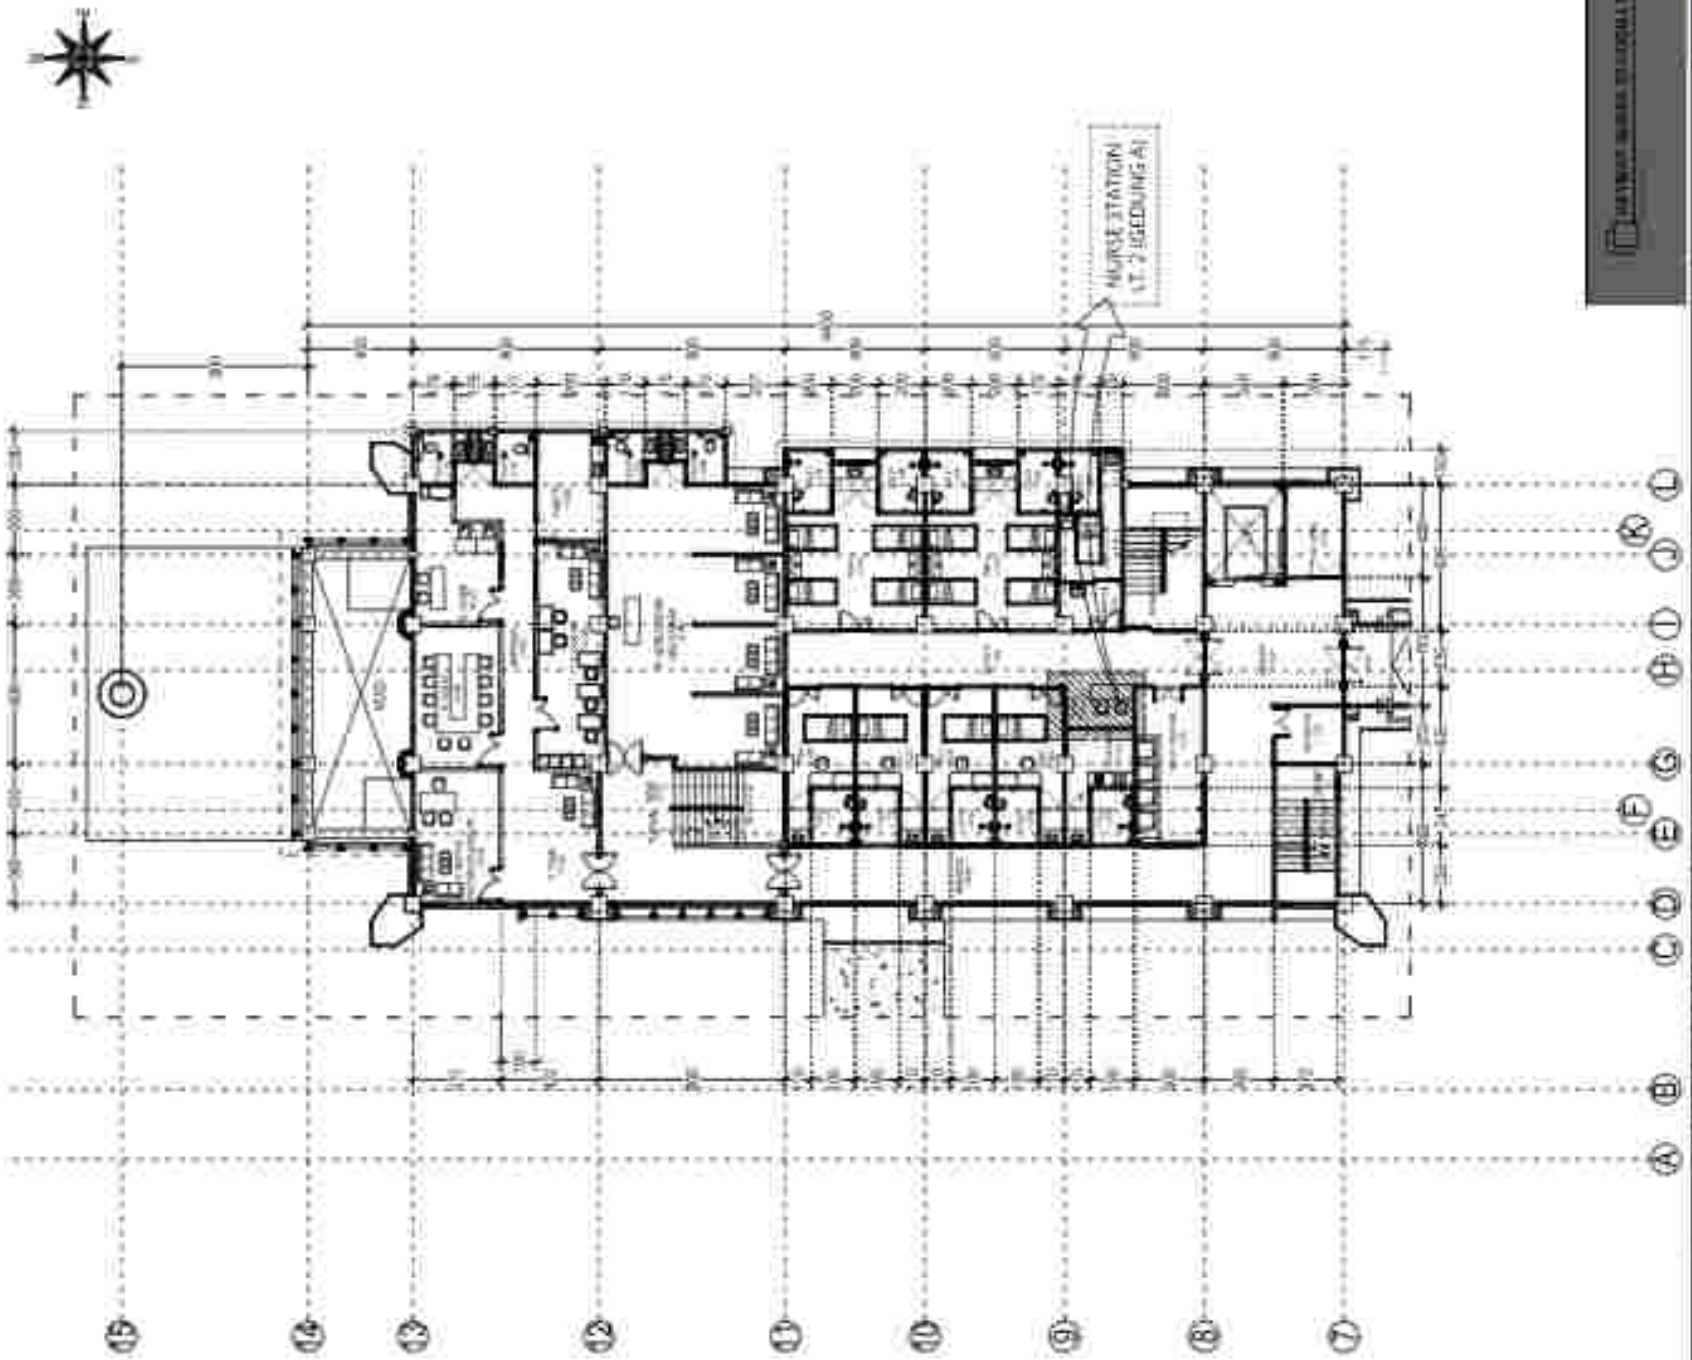

PERENCANAAN PEMBANGUNAN
REHABILITASI NAPZA


PT. KOMUNITAS ADHI KARMA

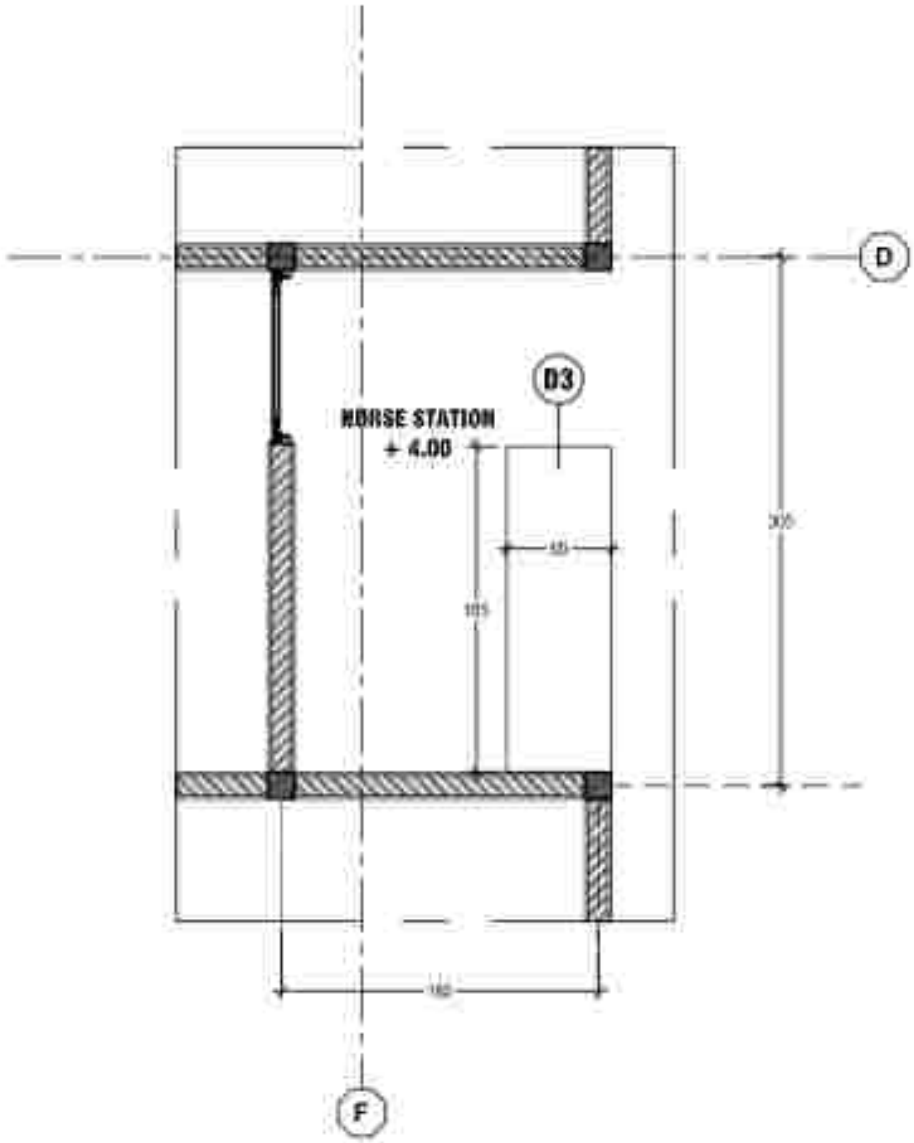

DENAH NURSE STATION GEDUNG A LT. 2

PERENCANAAN PEMBANGUNAN REHABILITASI NAPZA

PT. MENCARA ASRI KARSA

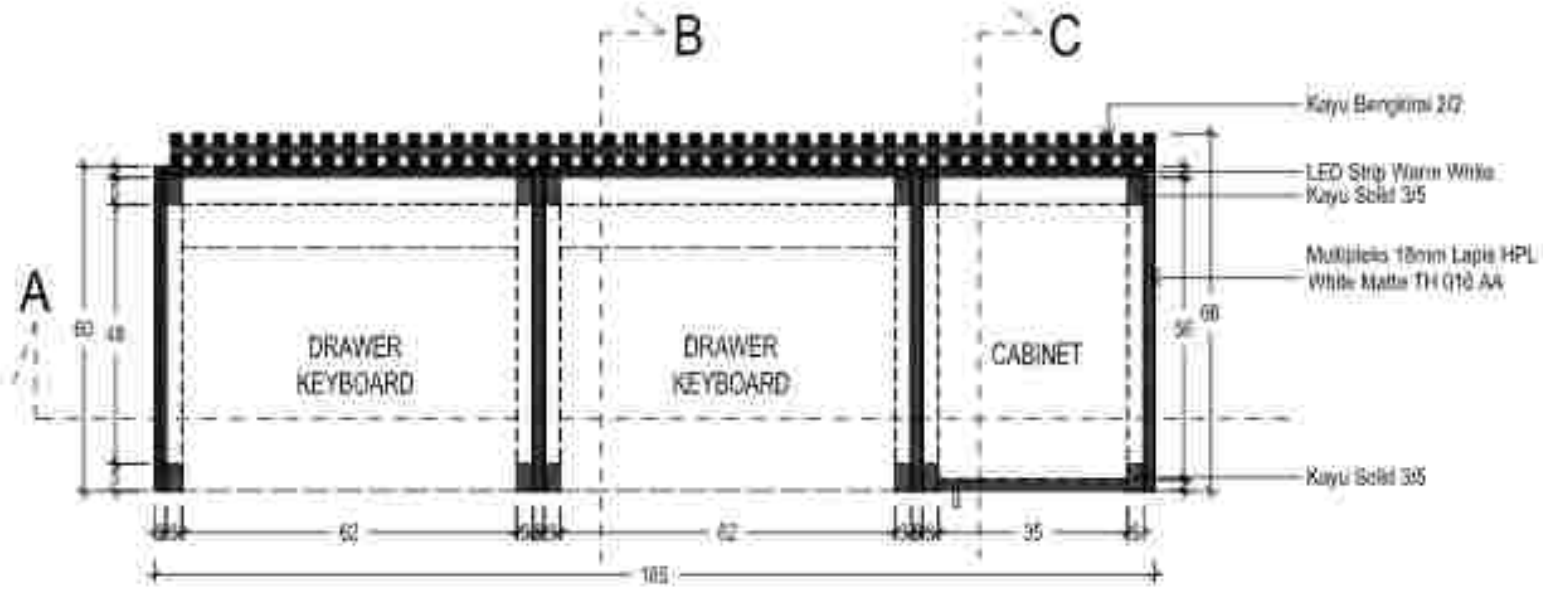


DENAH D3


SKALA 1:10

PERENCANAAN PEMBANGUNAN
RESIDENSI TABI NAFEA

PT. PANCARA ADI KARMA

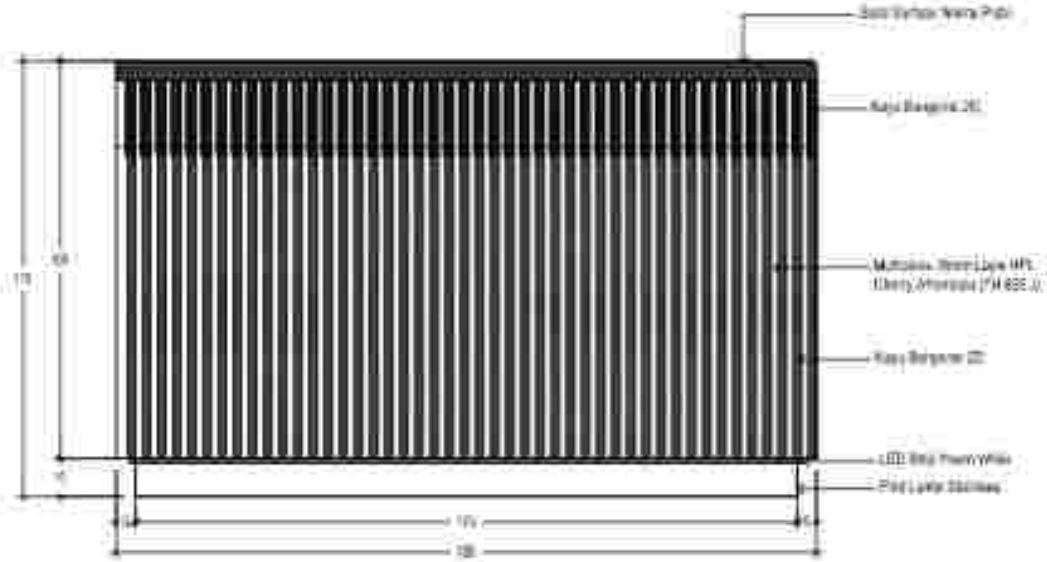


TAMPAK DEPAN DS

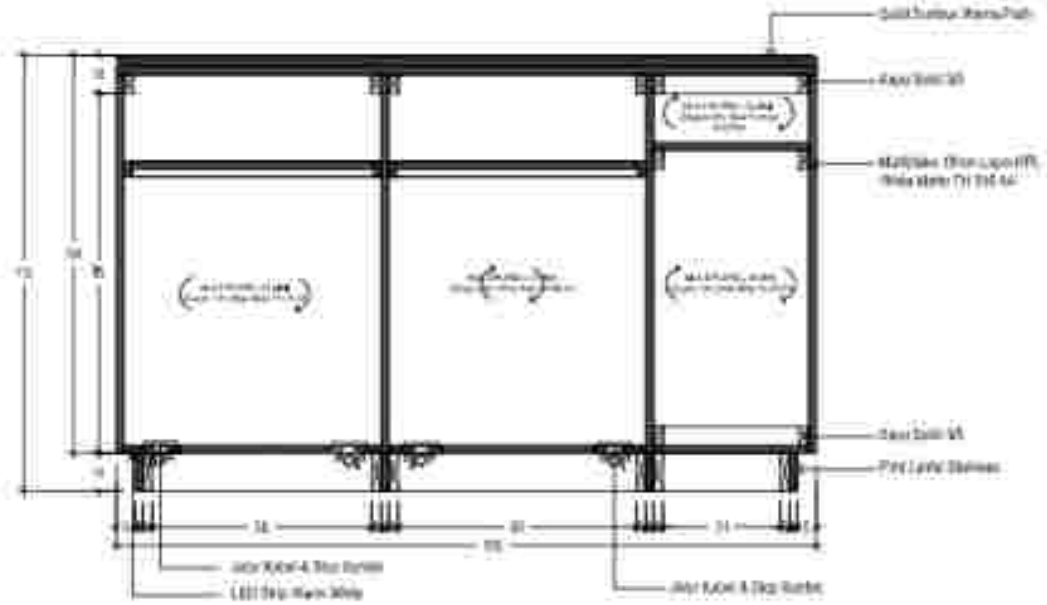

POTONGAN A


PERENCANAAN PEMBANGUNAN
REHABILITASI NAPZA

PT. KENCANA KASIH KARMA

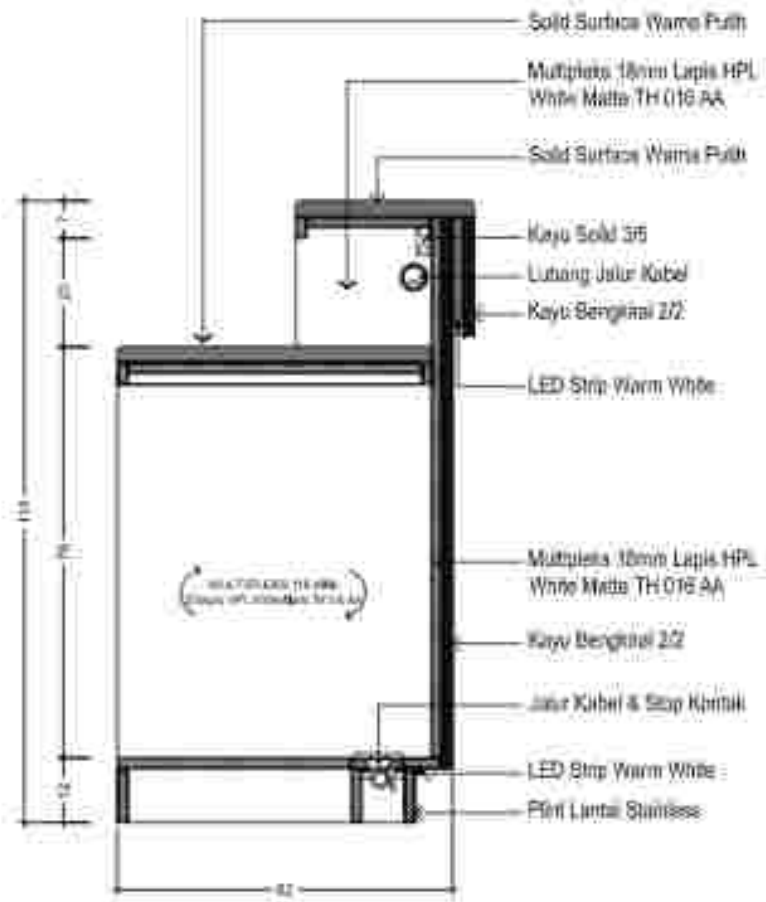

POTONGAN B

SKALA 1:10

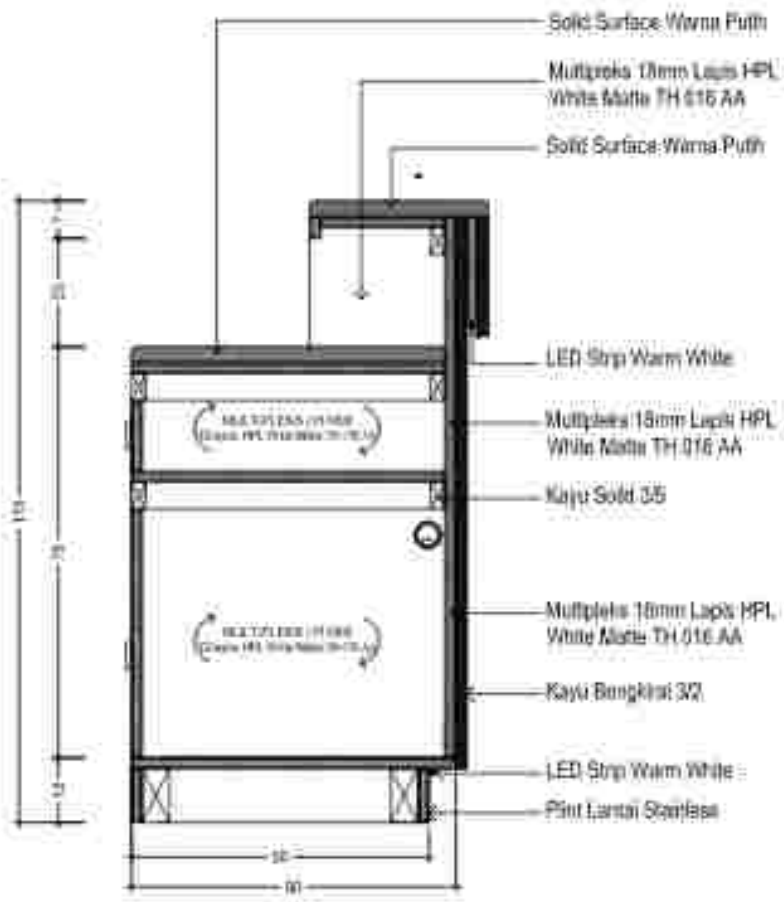


POTONGAN C

SKALA 1:10


PERENCANAAN PEMBANGUNAN
RESABILITASI RAFEA

PT. PANCARA ADI KARMA

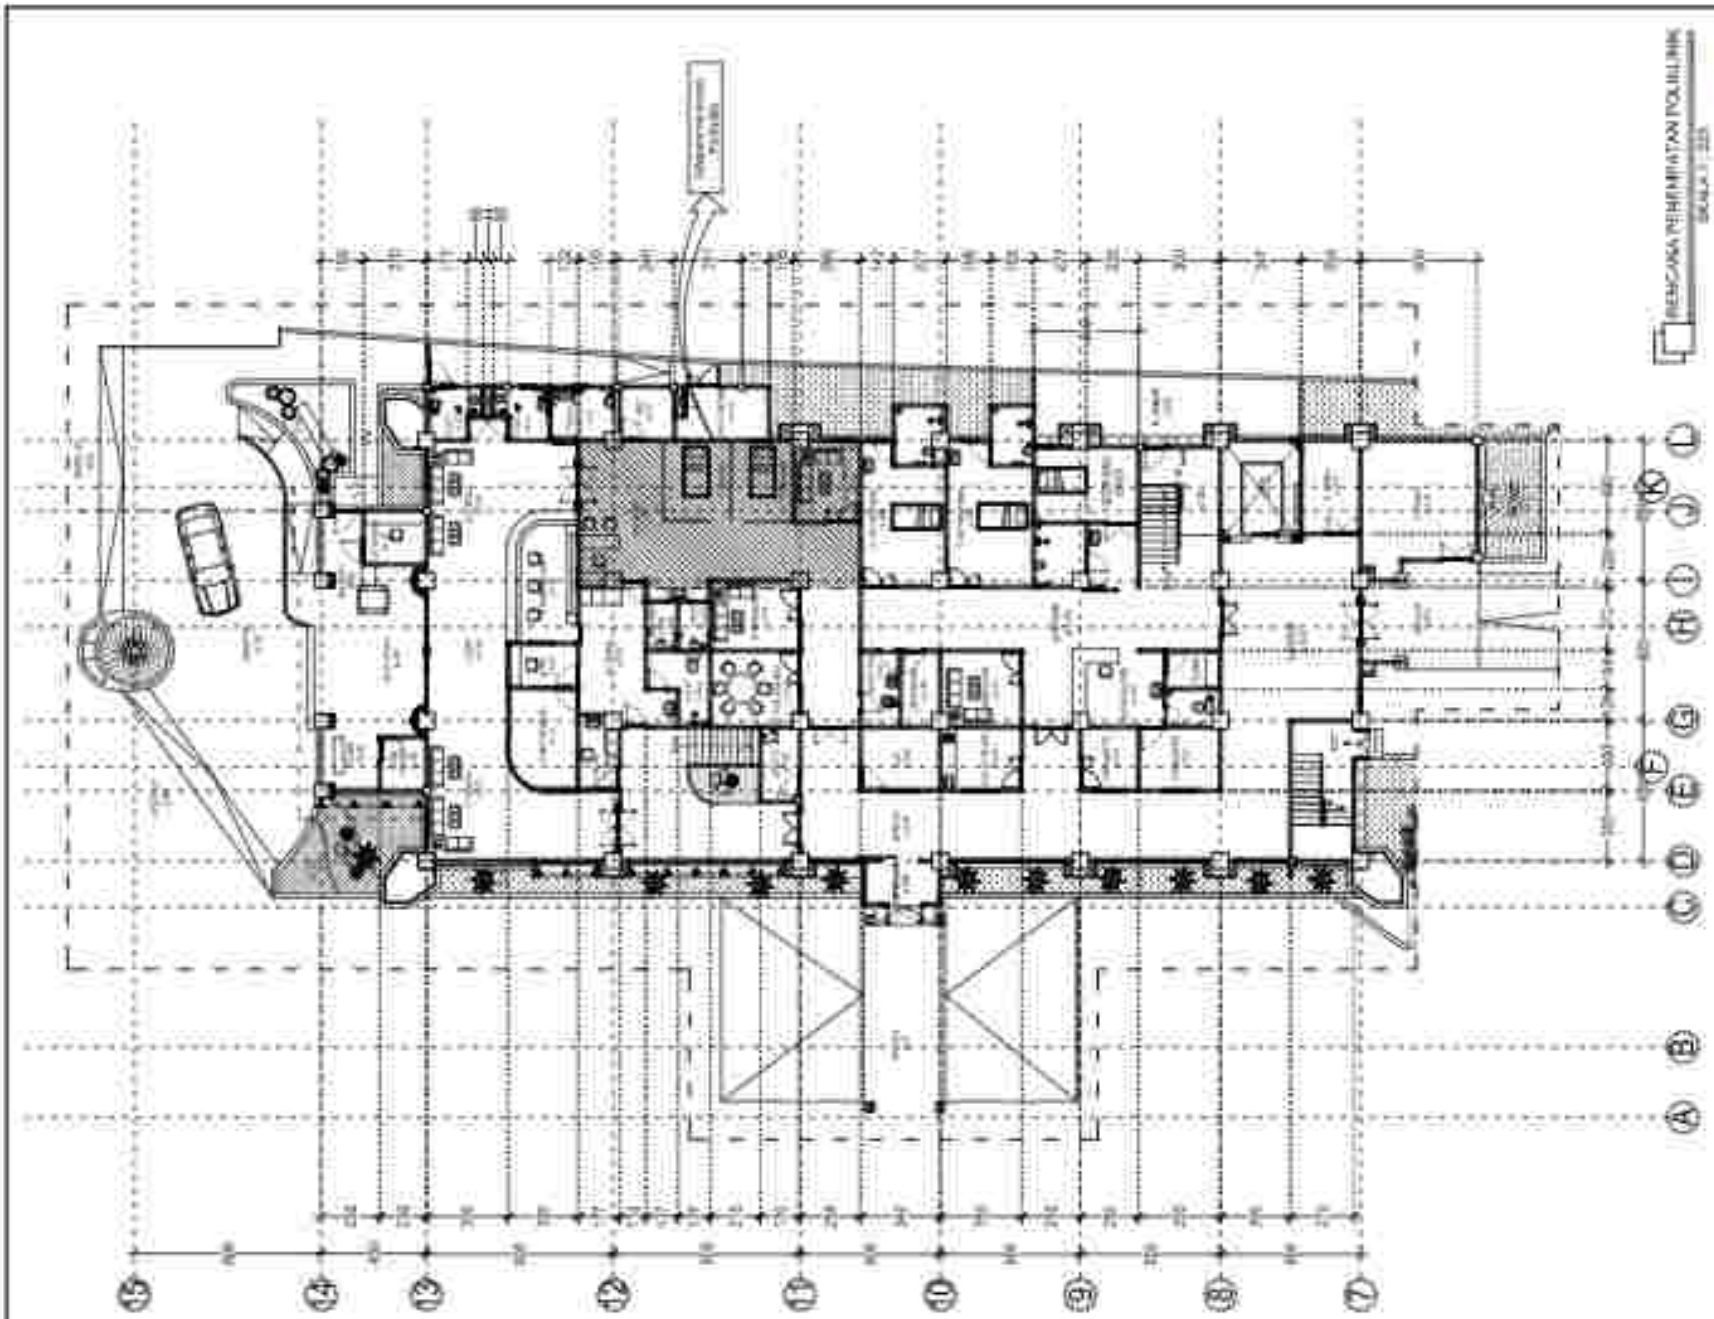

PERENCANAAN PEMBANGUNAN
BENGKEL ITADI NAPZA


PT. MITRA SANA ADIN KARMA

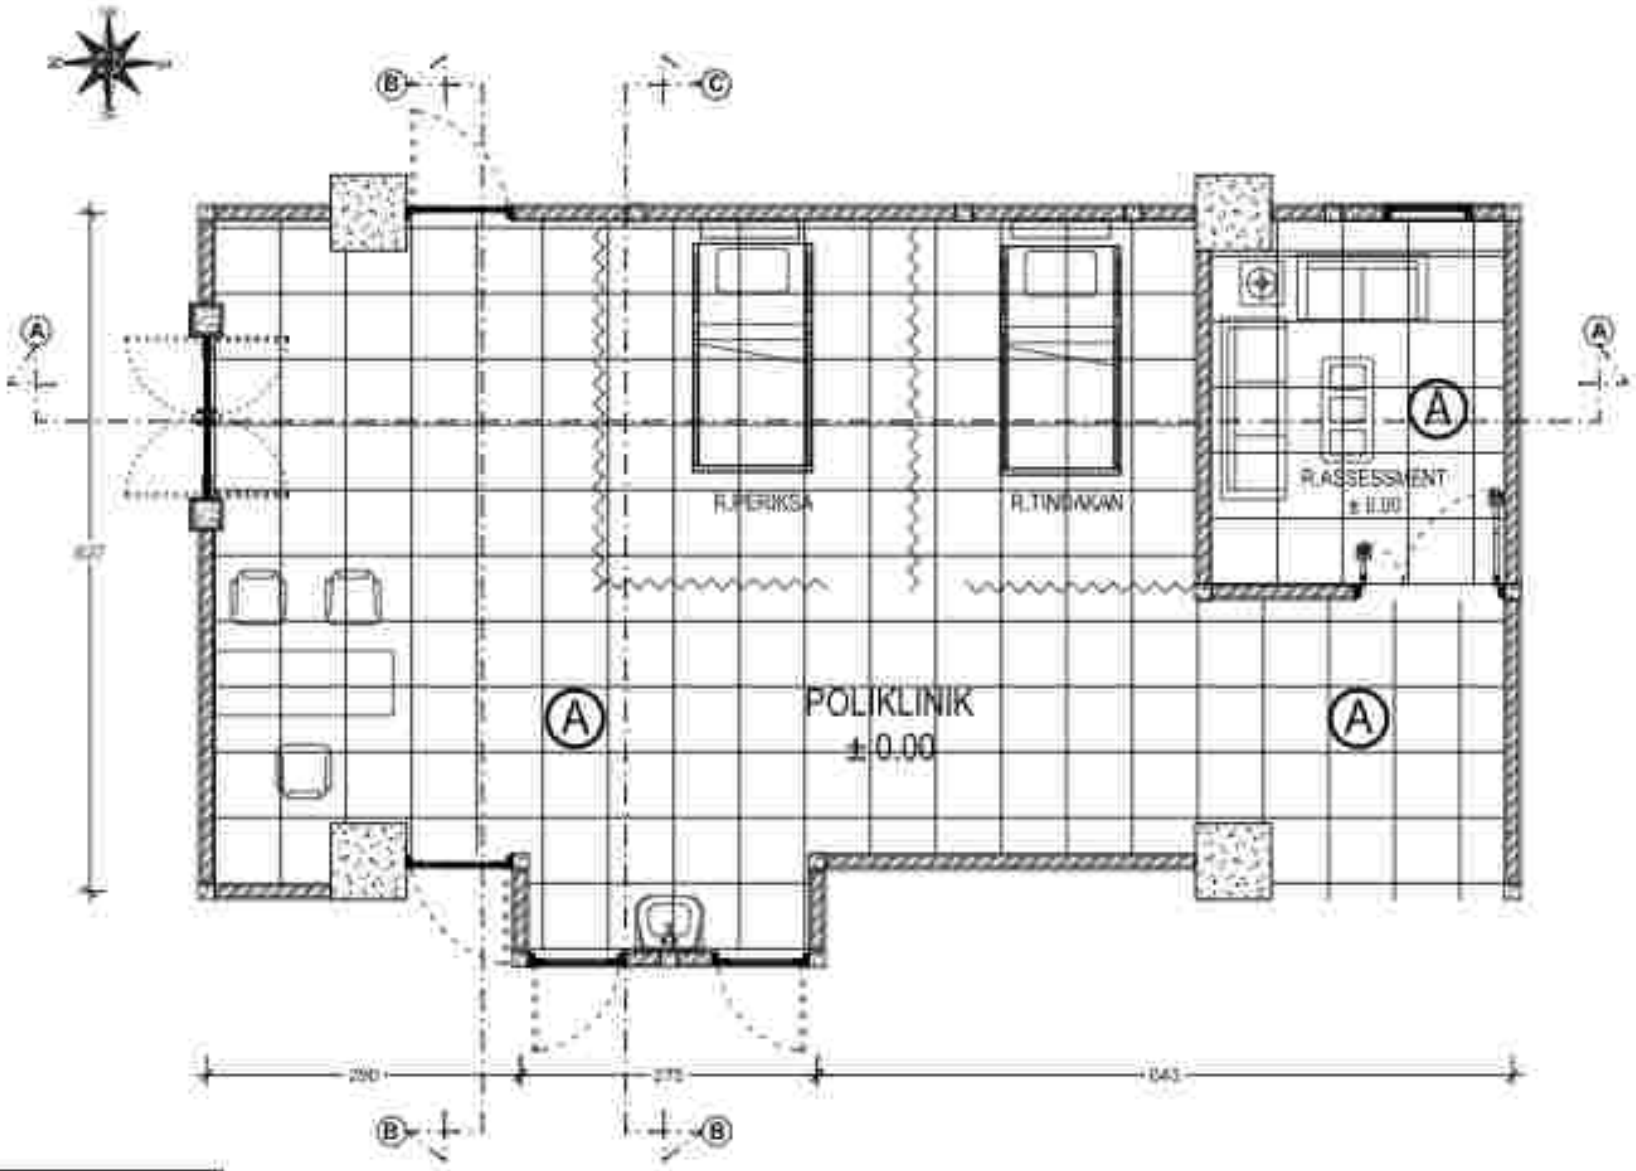

DENAH DETAIL RUANG POLIKLINIK

SKALA 1 : 50

PERENCANAAN PEMBANGUNAN
REHABILITASI RAFEA

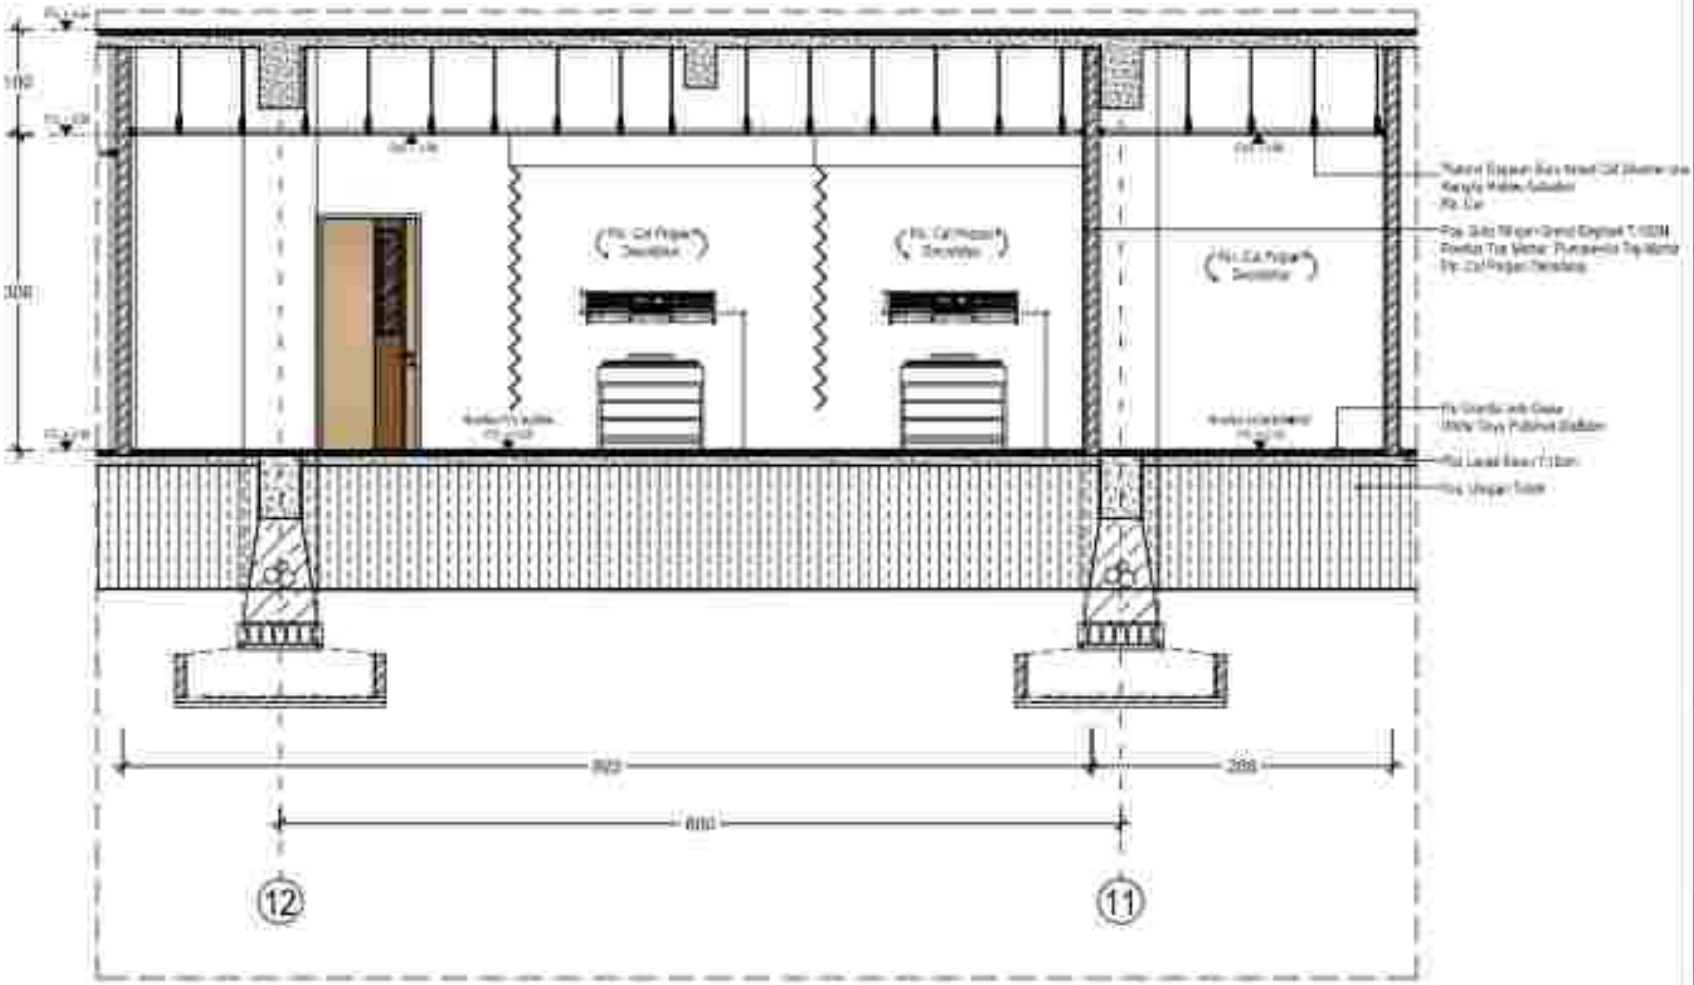


POTONGAN DETAIL A-A

SKALA 1 : 50

PERENCANAAN PEMBANGUNAN
REHABILITASI RAPPZA

PT. RENCANA ADHI KARMA

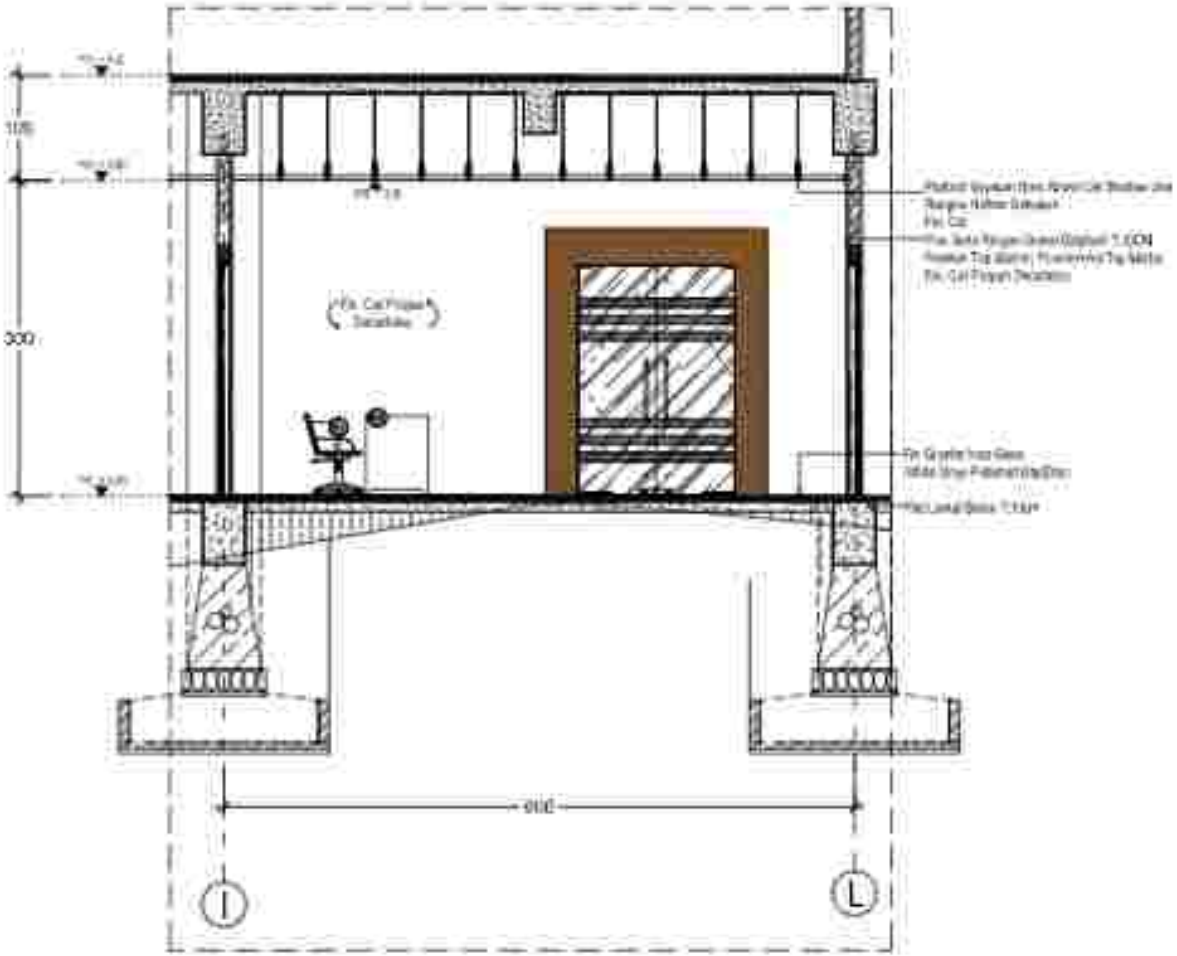


POTONGAN DETAIL B-B

SKALA 1 : 50

PERENCANAAN PEMBANGUNAN
REHABILITASI NAPZA

PT. RENCANA ADIL KARMA

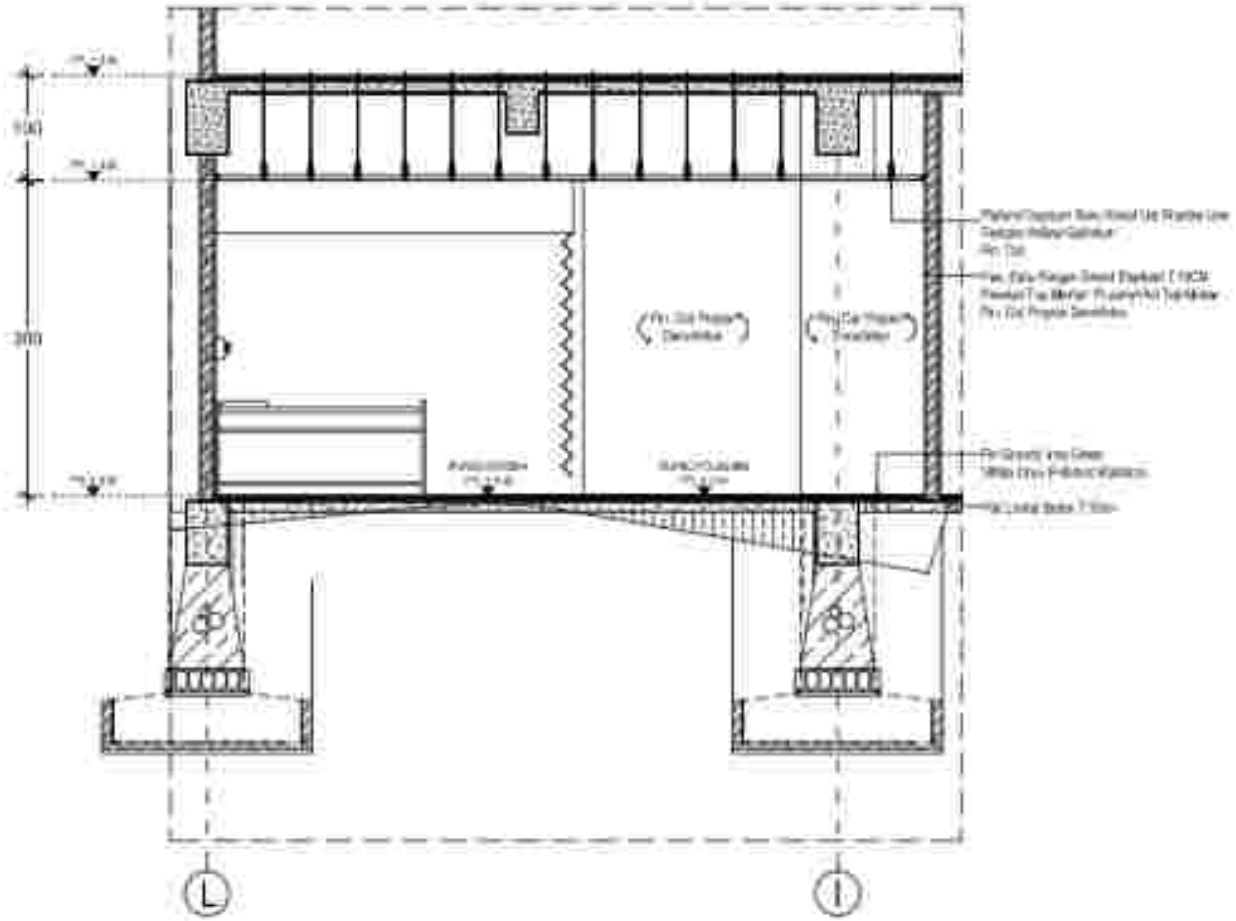



POTONGAN DETAIL C-C


SKALA 1 : 50

PERENCANAAN PEMBANGUNAN
REHABILITASI RAPPZA


PT. RENCANA ASRI KARMA

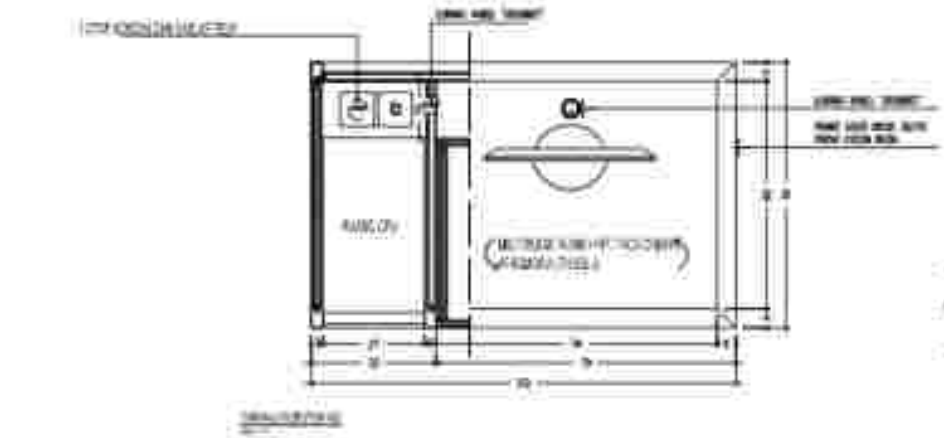

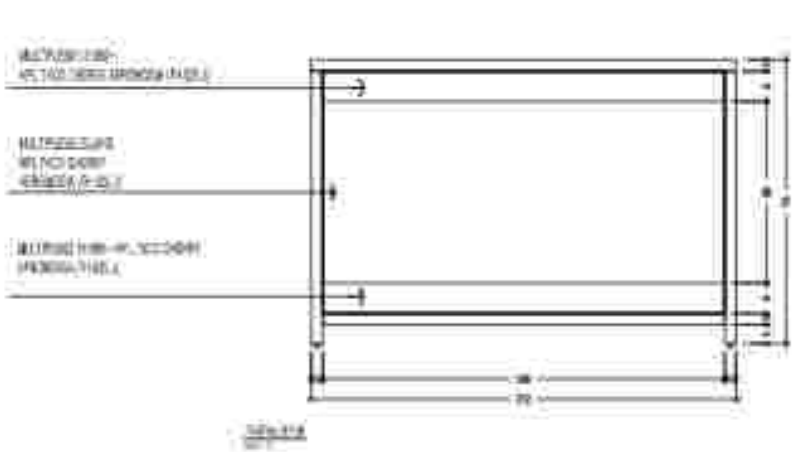

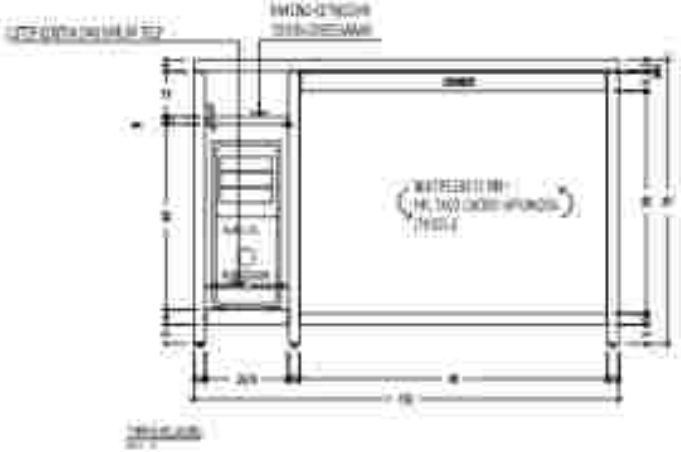



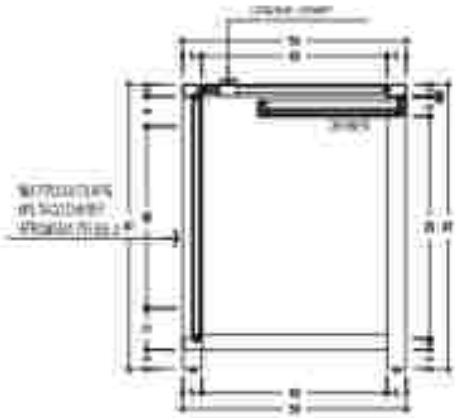


DETAIL FURNITURE MK

SKALA 1 : 50

PERENCANAAN PEMBANGUNAN REHABILITASI NAPZA

PT. KENCANA KARYA KARMA


K1

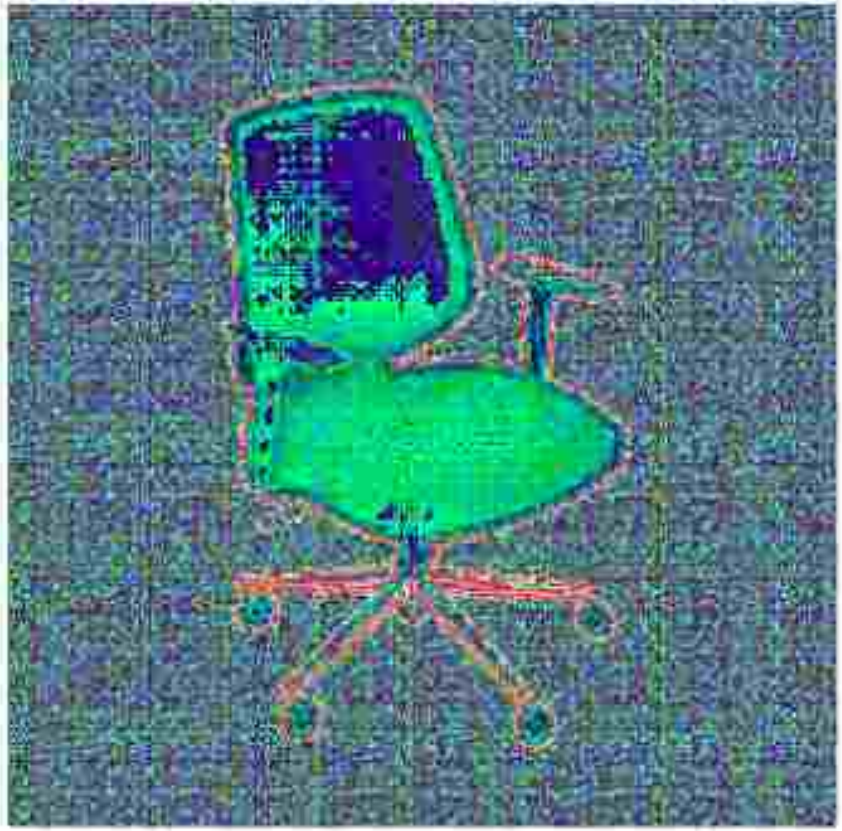

KODE PRODUK	STAF SHEILD TASK CHAIR
CODE	810Y-1222L
MATERIAL	
FINISHING	


PERENCANAAN PEMBANGUNAN
REHABILITASI NAPZA

PT. KENCANA JAYA KARMA

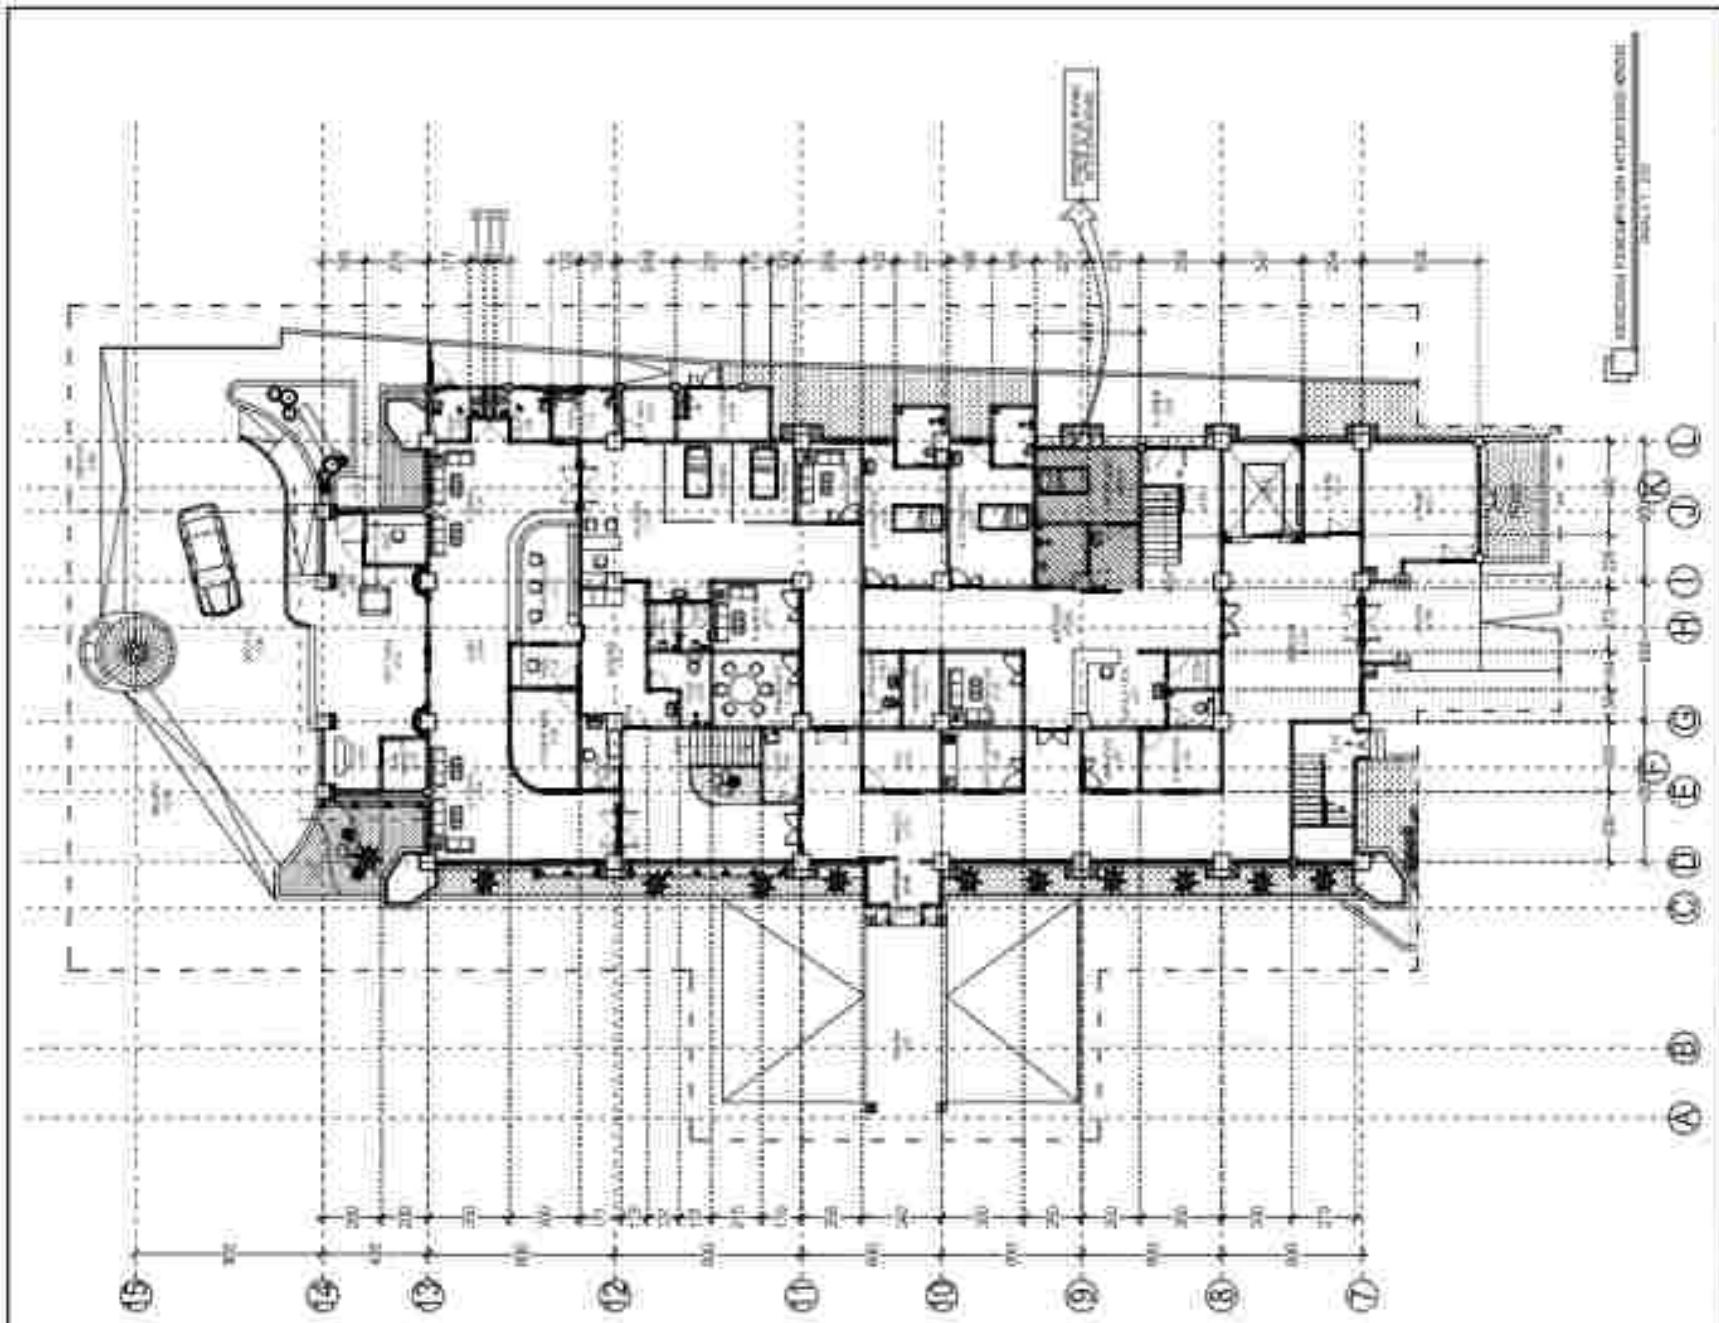

PERENCANAAN PEMBANGUNAN
REHABILITASI NAPZA

PT. KUNCARA ASRI KARMA

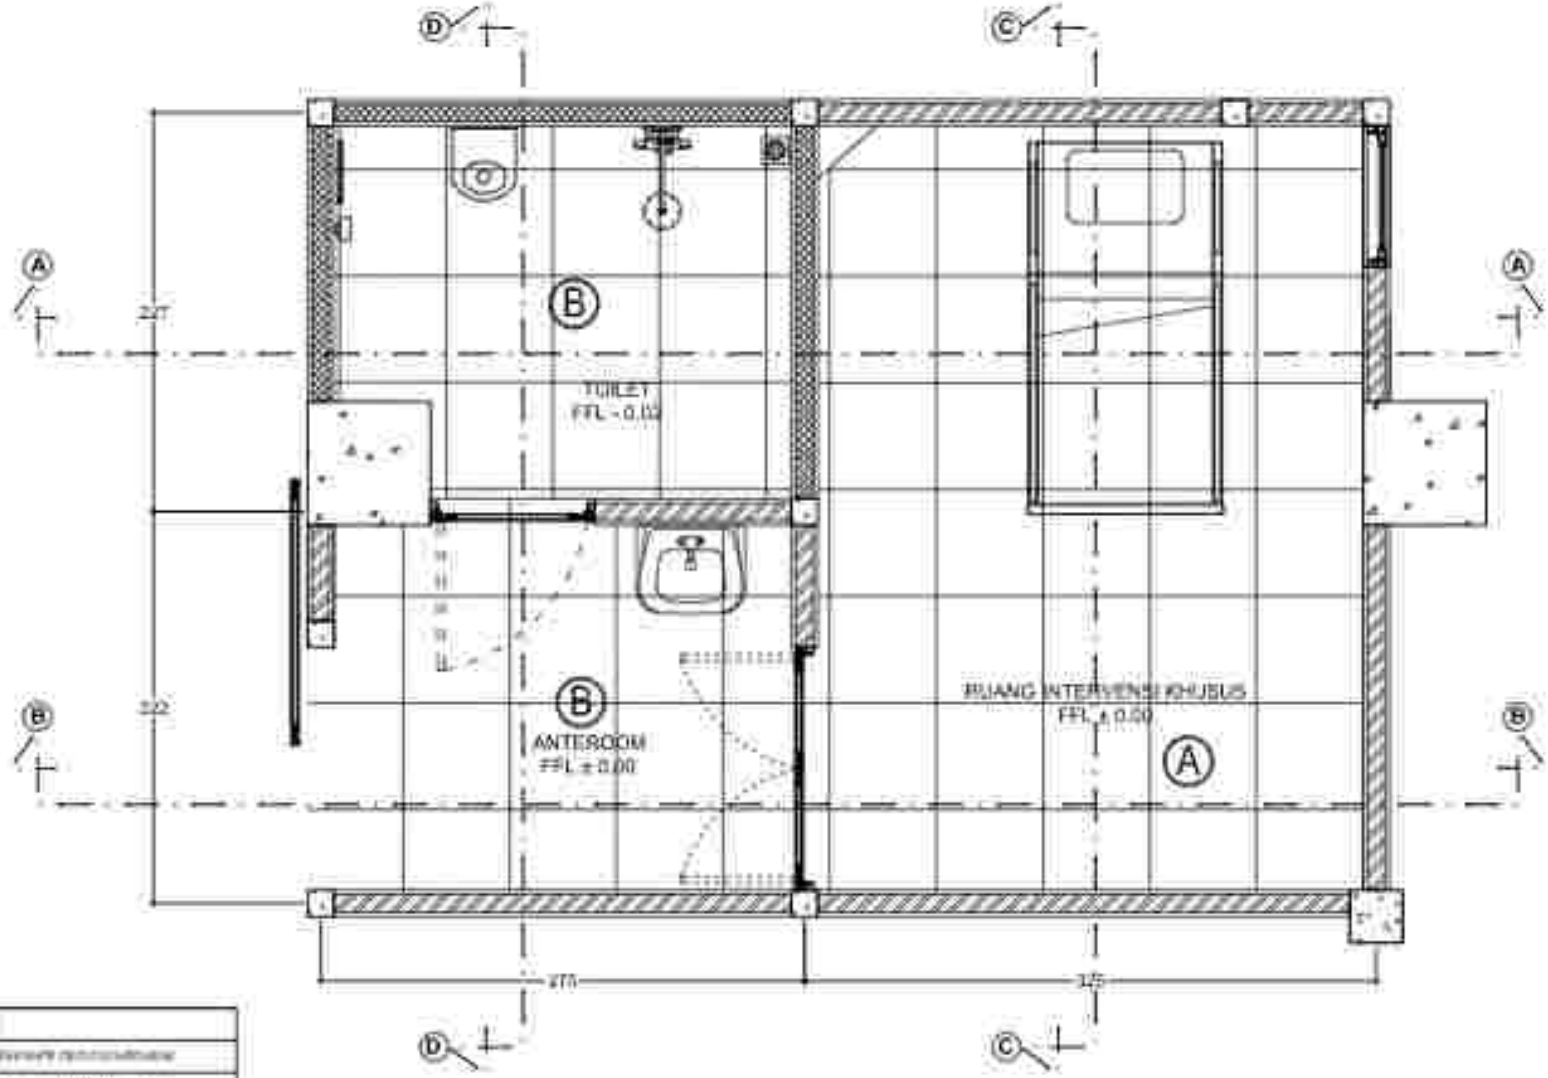


DENAH DETAIL RUANG INTERVENSI KRISIS

SKALA 1 : 30

KETERANGAN	
1	
2	
3	
4	
5	
6	
7	
8	
9	
10	

PERENCANAAN PEMBANGUNAN REHABILITASI NAPZA


PT. MENCARA ATAP KARISA

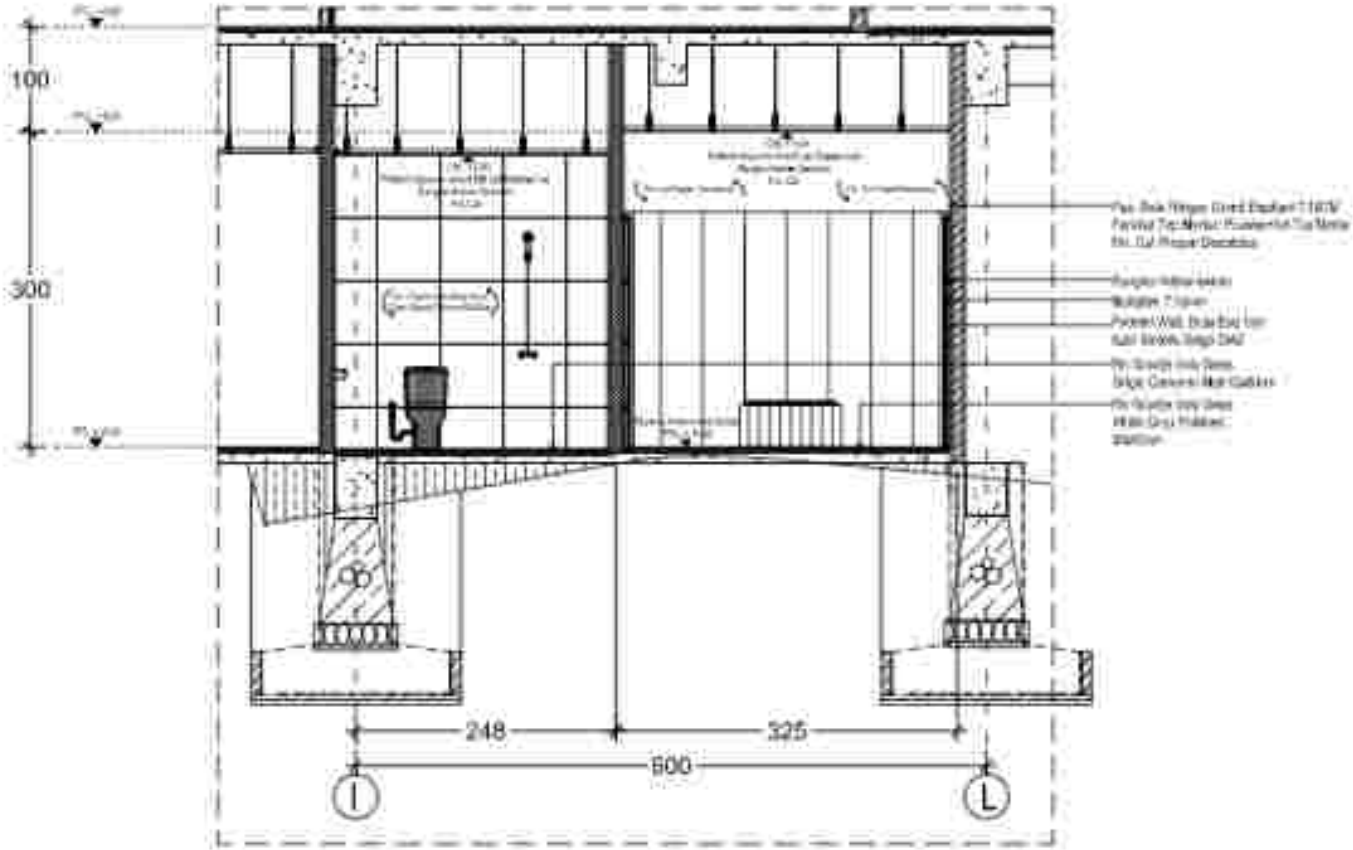

POTONGAN A-A RUANG INTERVENSI KRISIS

SKALA 1 : 50


PERENCANAAN PEMBANGUNAN
REHABILITASI NAPZA

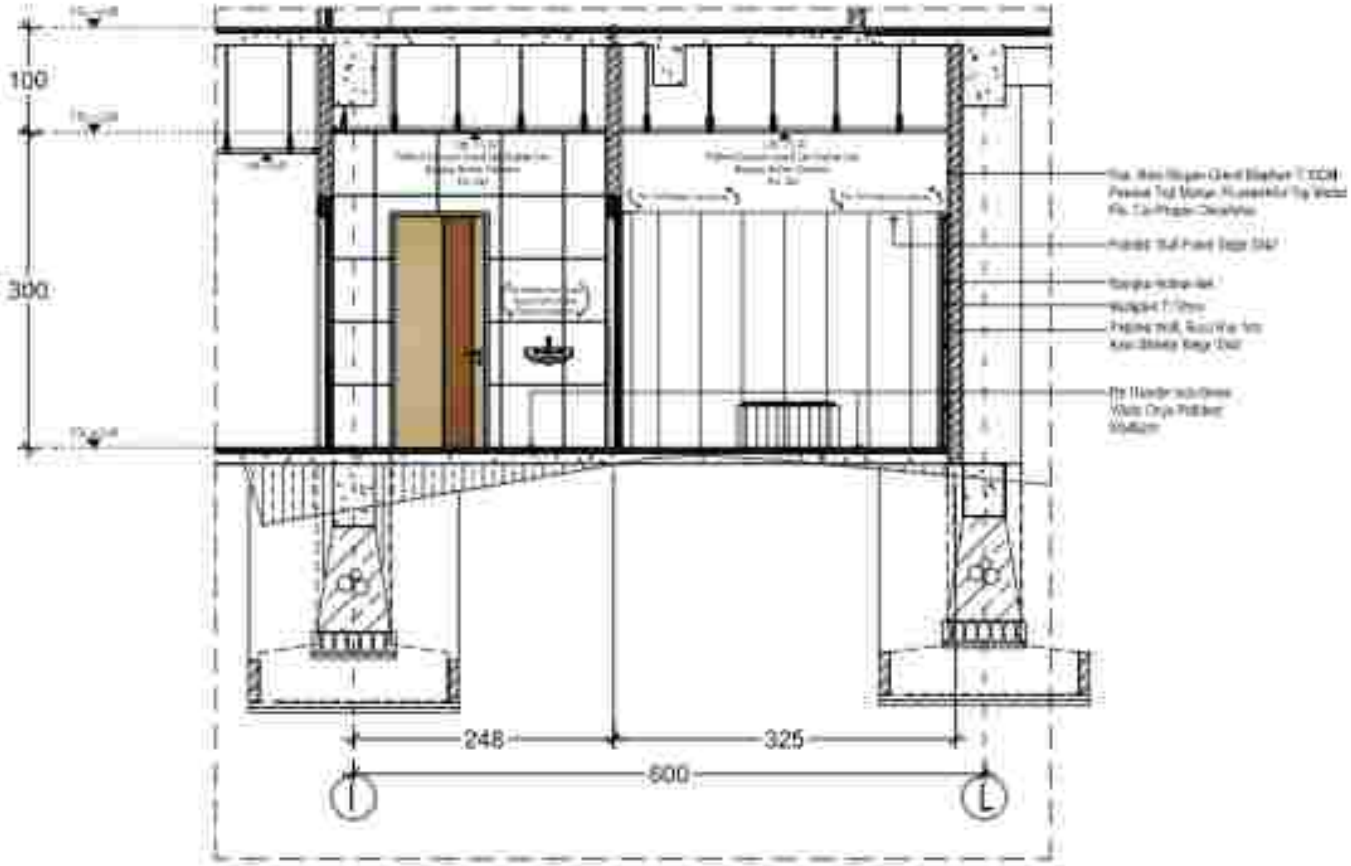

POTONGAN B-B RUANG INTERVENSI KRISIS

SKALA 1 : 50

PERENCANAAN PEMBANGUNAN
REHABILITASI NAPZA

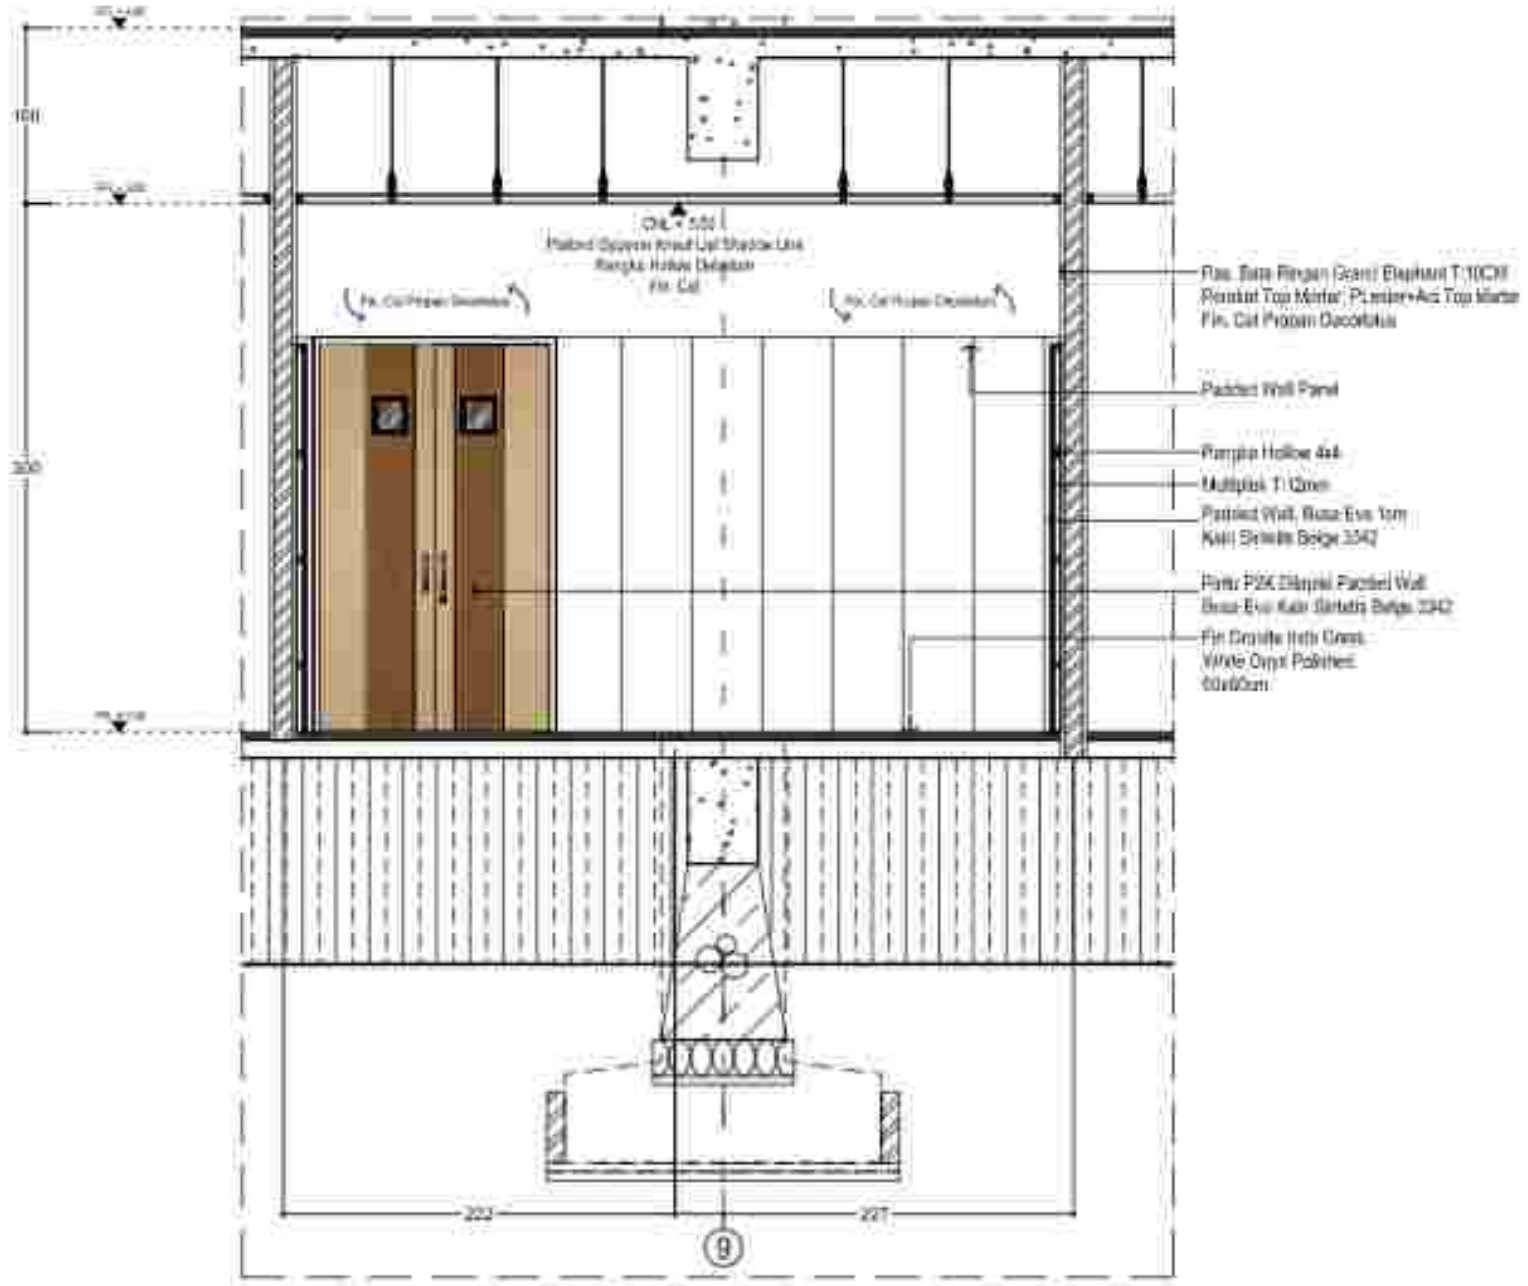


POTONGAN C-C RUANG INTERVENSI KRISIS

SKALA 1 : 30

PERENCANAAN PEMBANGUNAN REHABILITASI NAPZA

PT. MENCARA KASIH KARSA

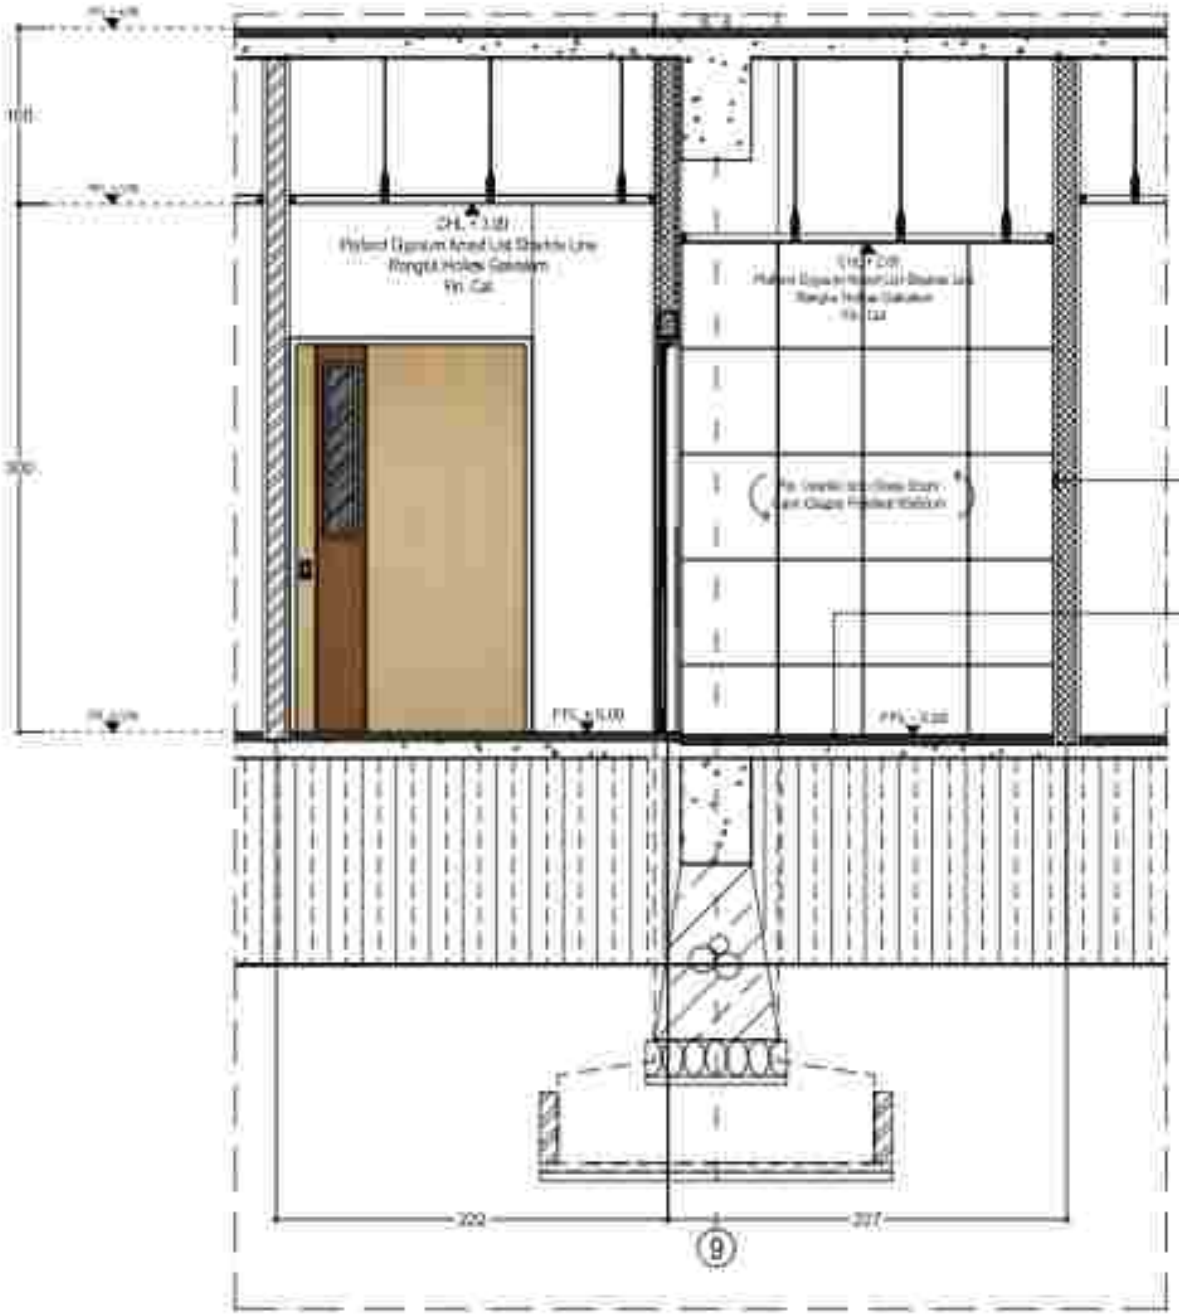


POTONGAN D-D RUANG INTERVENSI KRISIS


SKALA 1 : 30

PERENCANAAN PEMBANGUNAN REHABILITASI NAPZA


PT. MENCARA ASRI KARSA

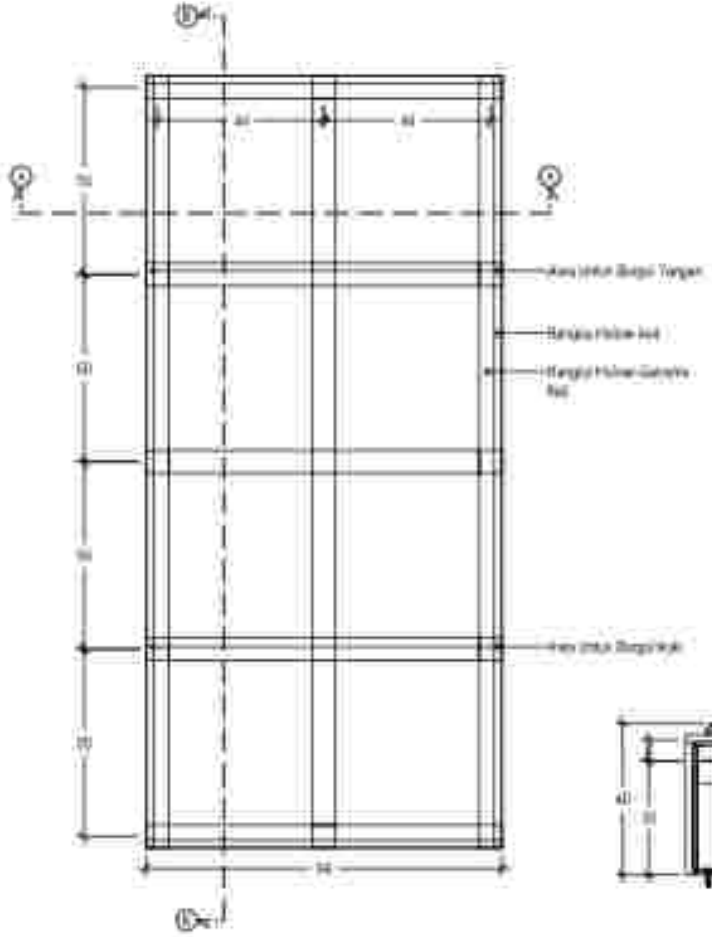


TAMPAK ATAS

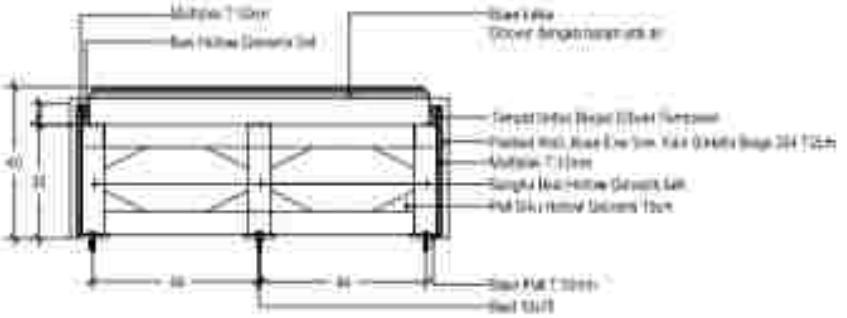

POTONGAN A-A

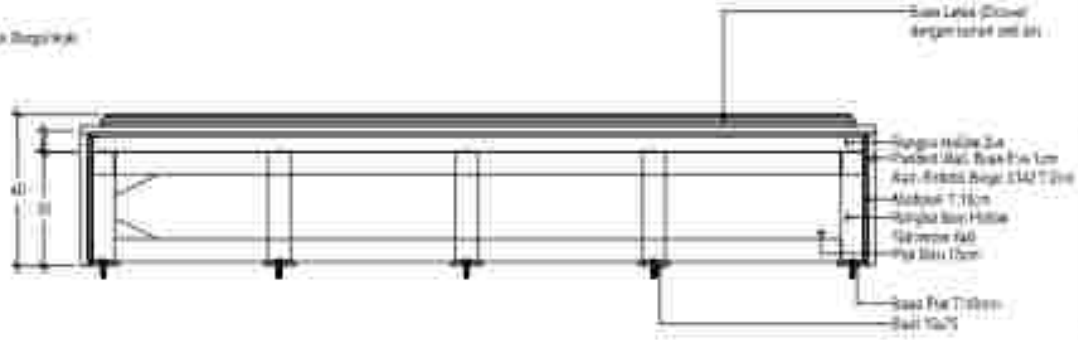

TAMPAK POTONGAN B-B

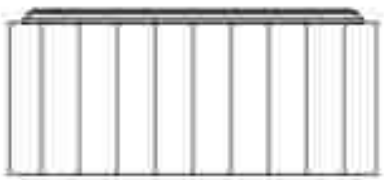


TAMPAK DEPAN

DETAIL BED PASIEN

PERENCANAAN PEMBANGUNAN REHABILITASI NAPZA

PT. KENCANA BUMI KARMA

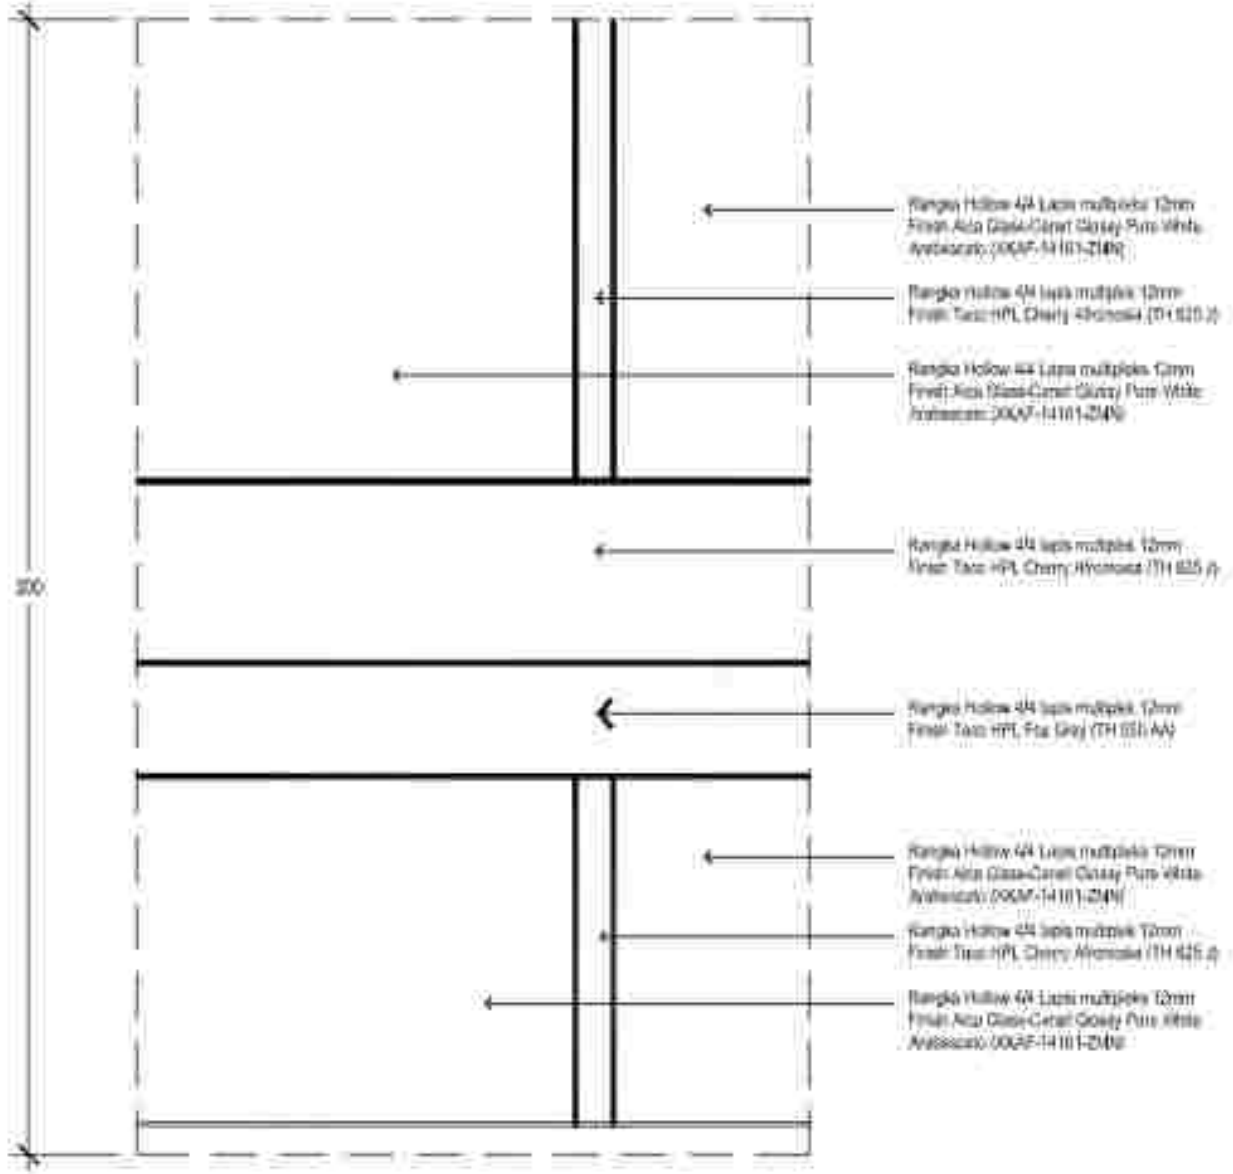


TAMPAK DETAIL PANEL


SKALA 1 : 15

PERENCANAAN PEMBANGUNAN
REHABILITASI NAPZA

PT. KENCANA KARYA KARMA

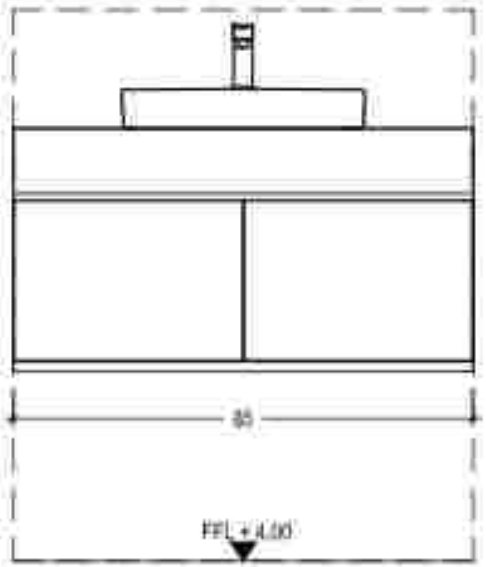

TAMPAK

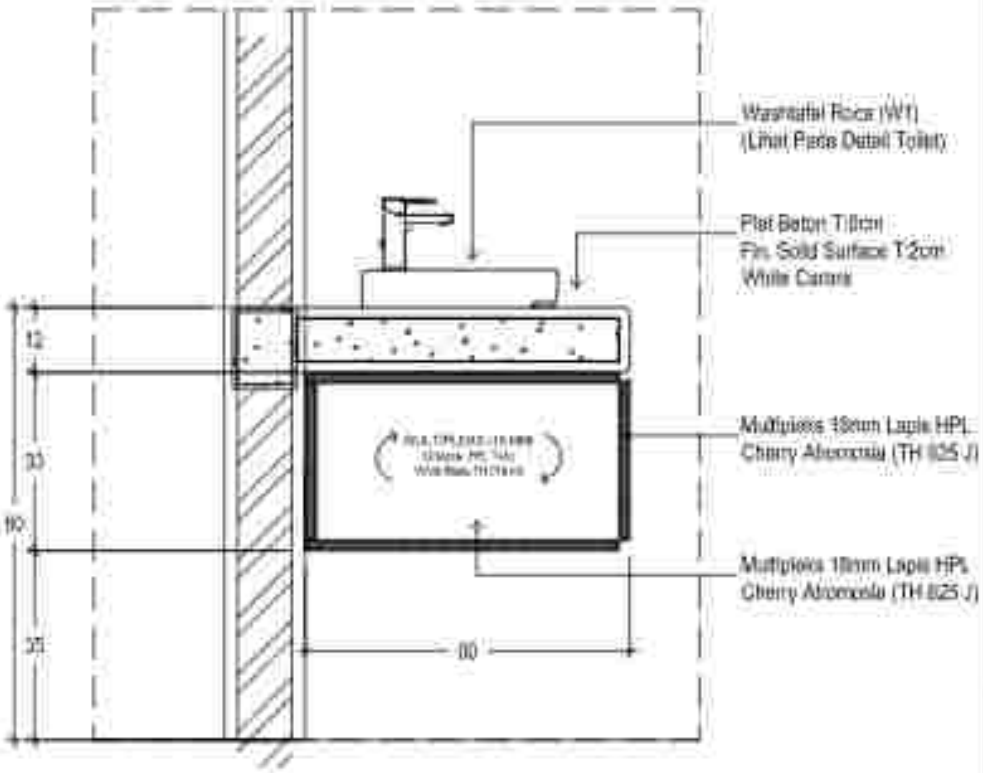

POTONGAN SAMPING


DETAIL MEJA WASTAFEL (D1)

SKALA 1 : 10

PERENCANAAN PEMBANGUNAN
REHABILITASI RAFEA

PT. PANCARA ADHI KARMA

N
W
E
S

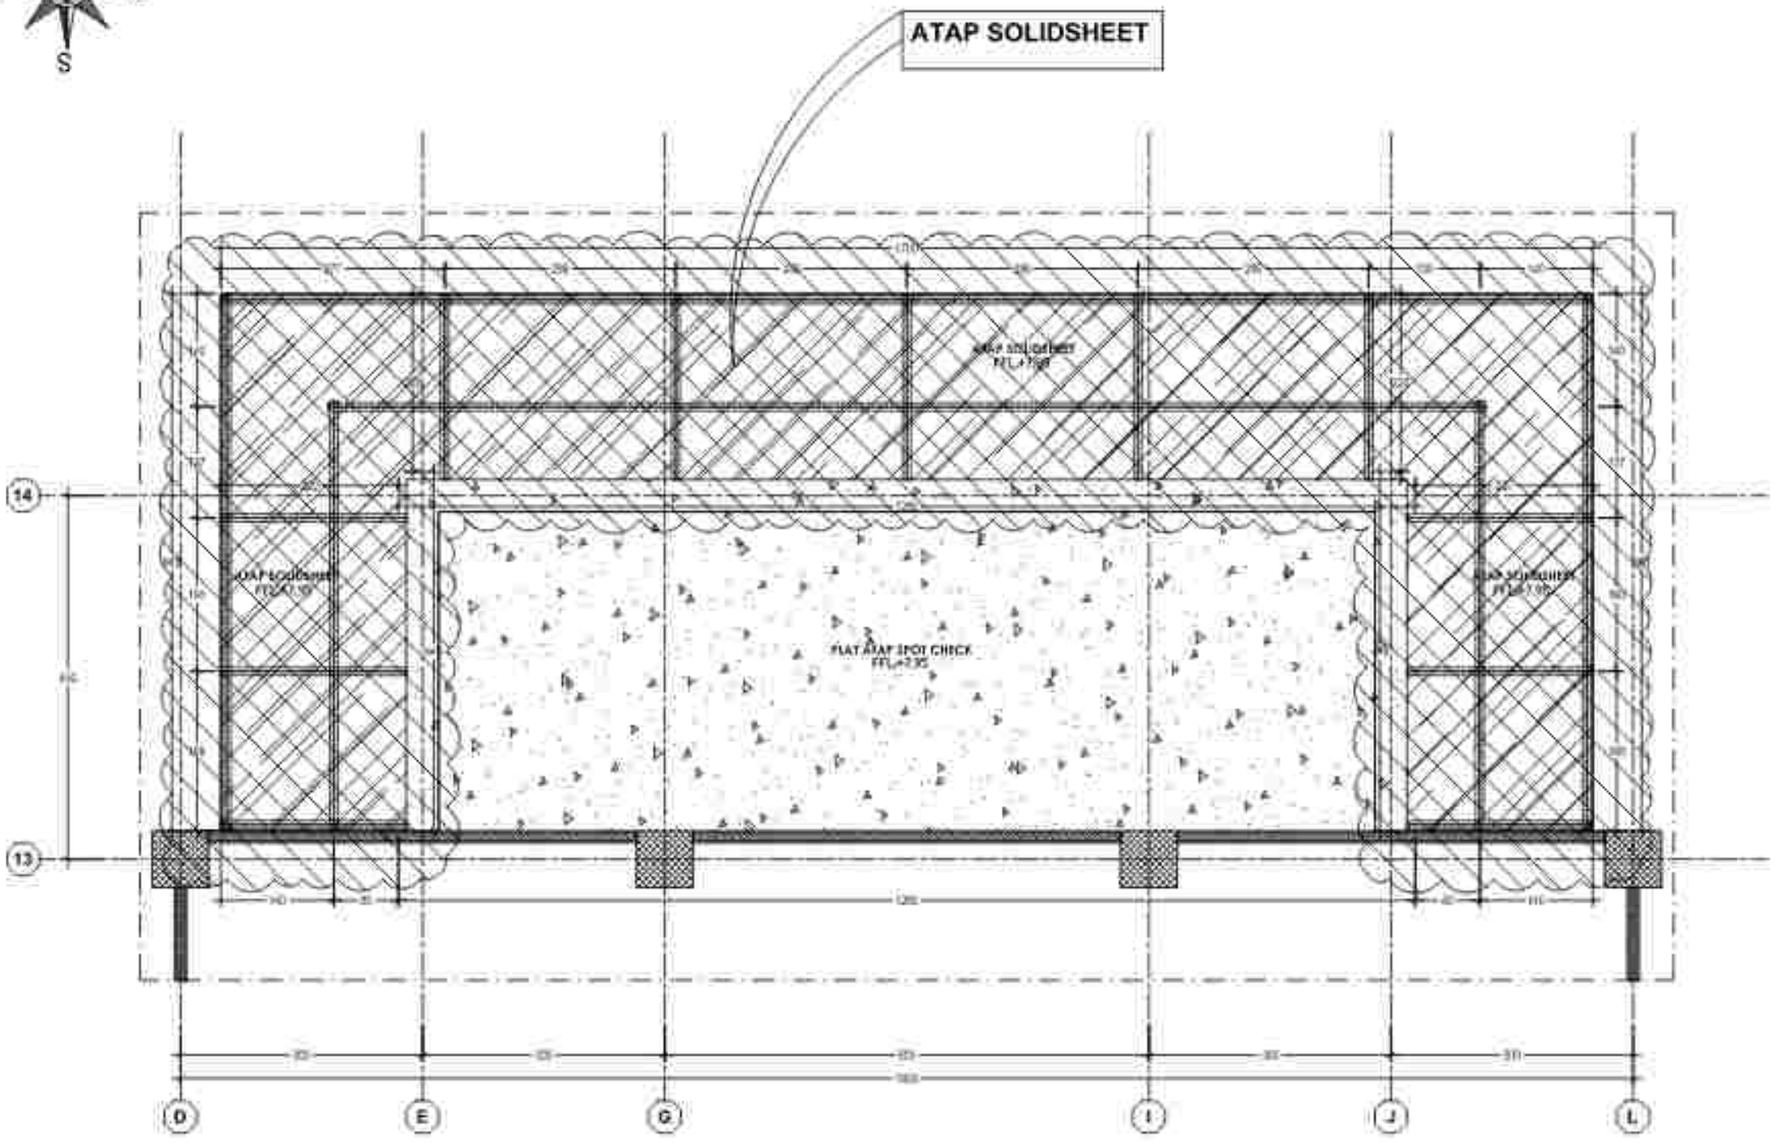

RENCANA ATAP SOLID SHEET

SKALA 1 : 75

RENCANA :

PERENCANAAN PEMBANGUNAN REHABILITASI NAPZA

LOKASI :
JL. KLUNGKUNG YUDHA NO. 23
KABUPATEN BANGLI - BALI

NO	CATATAN	PARAF

PEJABAT PEMBUAT KOMITMEN (PPK) PADA
RUMAH SAKIT JIWA PROVINSI BALI

dr. I Nyoman Dede Rahmawan, M.Kes.
Pembina TK. I (IV/b)
NIP. 19690917 200012 1 002


NAMA GAMBAR	SKALA
RENCANA ATAP SOLID SHEET	1 : 75

JABATAN	NAMA	PARAF
Team Leader	I Wayan Sukarsa, ST	
Ahli Arsitektur	Ni Wayan Adiantiningsih, ST., MT	
Ahli C. Sipil Gempa	I Made Kusuma Putra, ST	
Ahli Struktur	I Gusti Ngurah Gunawan, ST	
Ahli Mekanikal	I Gusti Ngurah Rai Mahendra Yudhana, ST	
Ahli Cost. Estimator	Ir. I Made Putu Mertayasa	
Ahli Tenaga Listrik	I Gusti Bagus, ST	
Gambar	I Gusti Putu Ulka Tresna, ST	
	I Made Rian Dharma Saputra, ST	
	Putu Ayuk Sukariani, S.T.P.Si	
Perspektif	Putu Indah Puspa Handayani, S.Ars	
	Made Agung Dwi Gunadi Wijaya	
M.E Lain	Air, Lain	KOSONG
Lain	Lain	Arsip

PT. KENCANA ADHI KARMA

Ir. RR. Dwi Wahyu Silvianti
Direktris



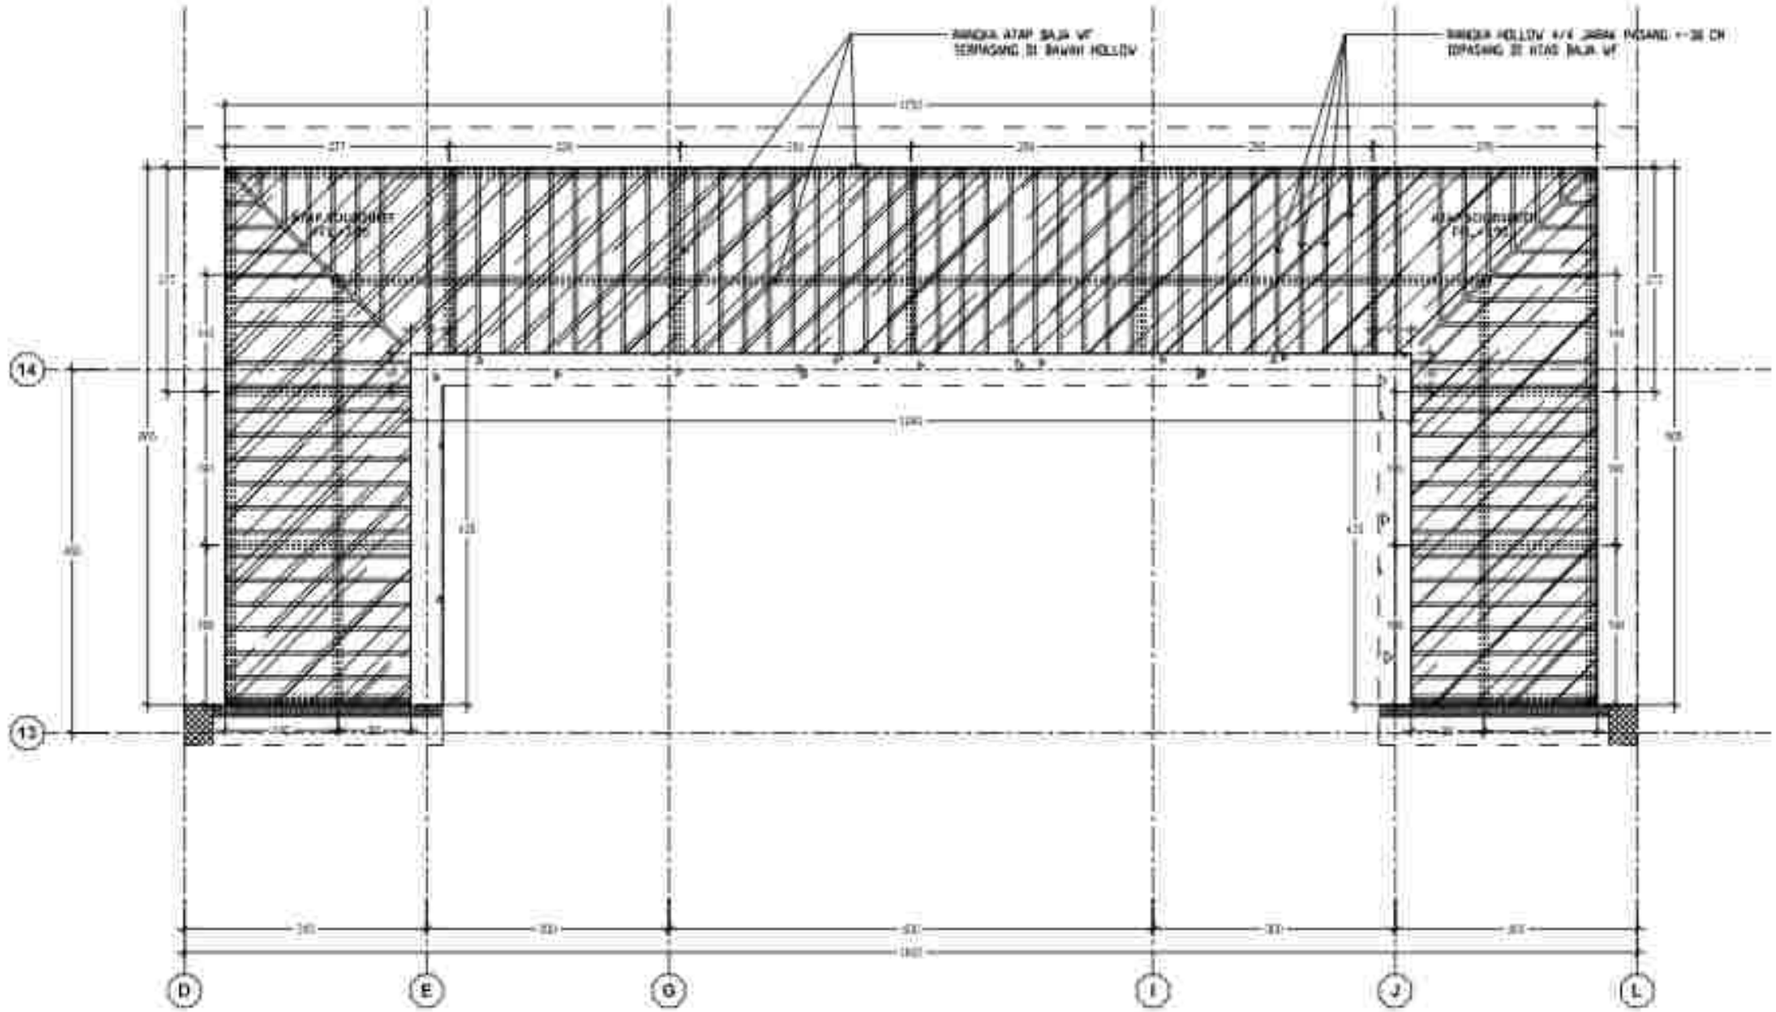

DENAH ATAP SOLID SHEET

SKALA 1 : 75

RENCANA :

PERENCANAAN PEMBANGUNAN REHABILITASI NAPZA

LOKASI :
JL. KUSUMA YUDHA NO.37
KABUPATEN BANGLI - BALI

NO	CATATAN	PARAF

PEJABAT PEMBUAT KOMITMEN (PPK) DINAS
RUMAH SAKIT JIWA PROVINSI BALI

Pembina Utama Muda
NIP.

PEJABAT PEMBUAT KOMITMEN (PPK) DINAS
RUMAH SAKIT JIWA PROVINSI BALI


Pembina Tk. I
NIP.

NAMA GAMBAR	SKALA
DENAH ATAP SOLID SHEET	1 : 75

JABATAN	NAMA	PARAF
Team Leader		
Ahli Arsitektur		
Ahli T. Sipil Struktur		
Ahli Elektrikal		
Ahli Mekanikal		
Ahli Cost Estimator		
Ahli Tenaga Kerja		
Ahli K3		
Drafter		
Surveyor		
KC / MK		
DFT		ARS

PT. KERTANA ADHI KARMA

Ir. RR. Sri Wahyu Sukesari
Direktris

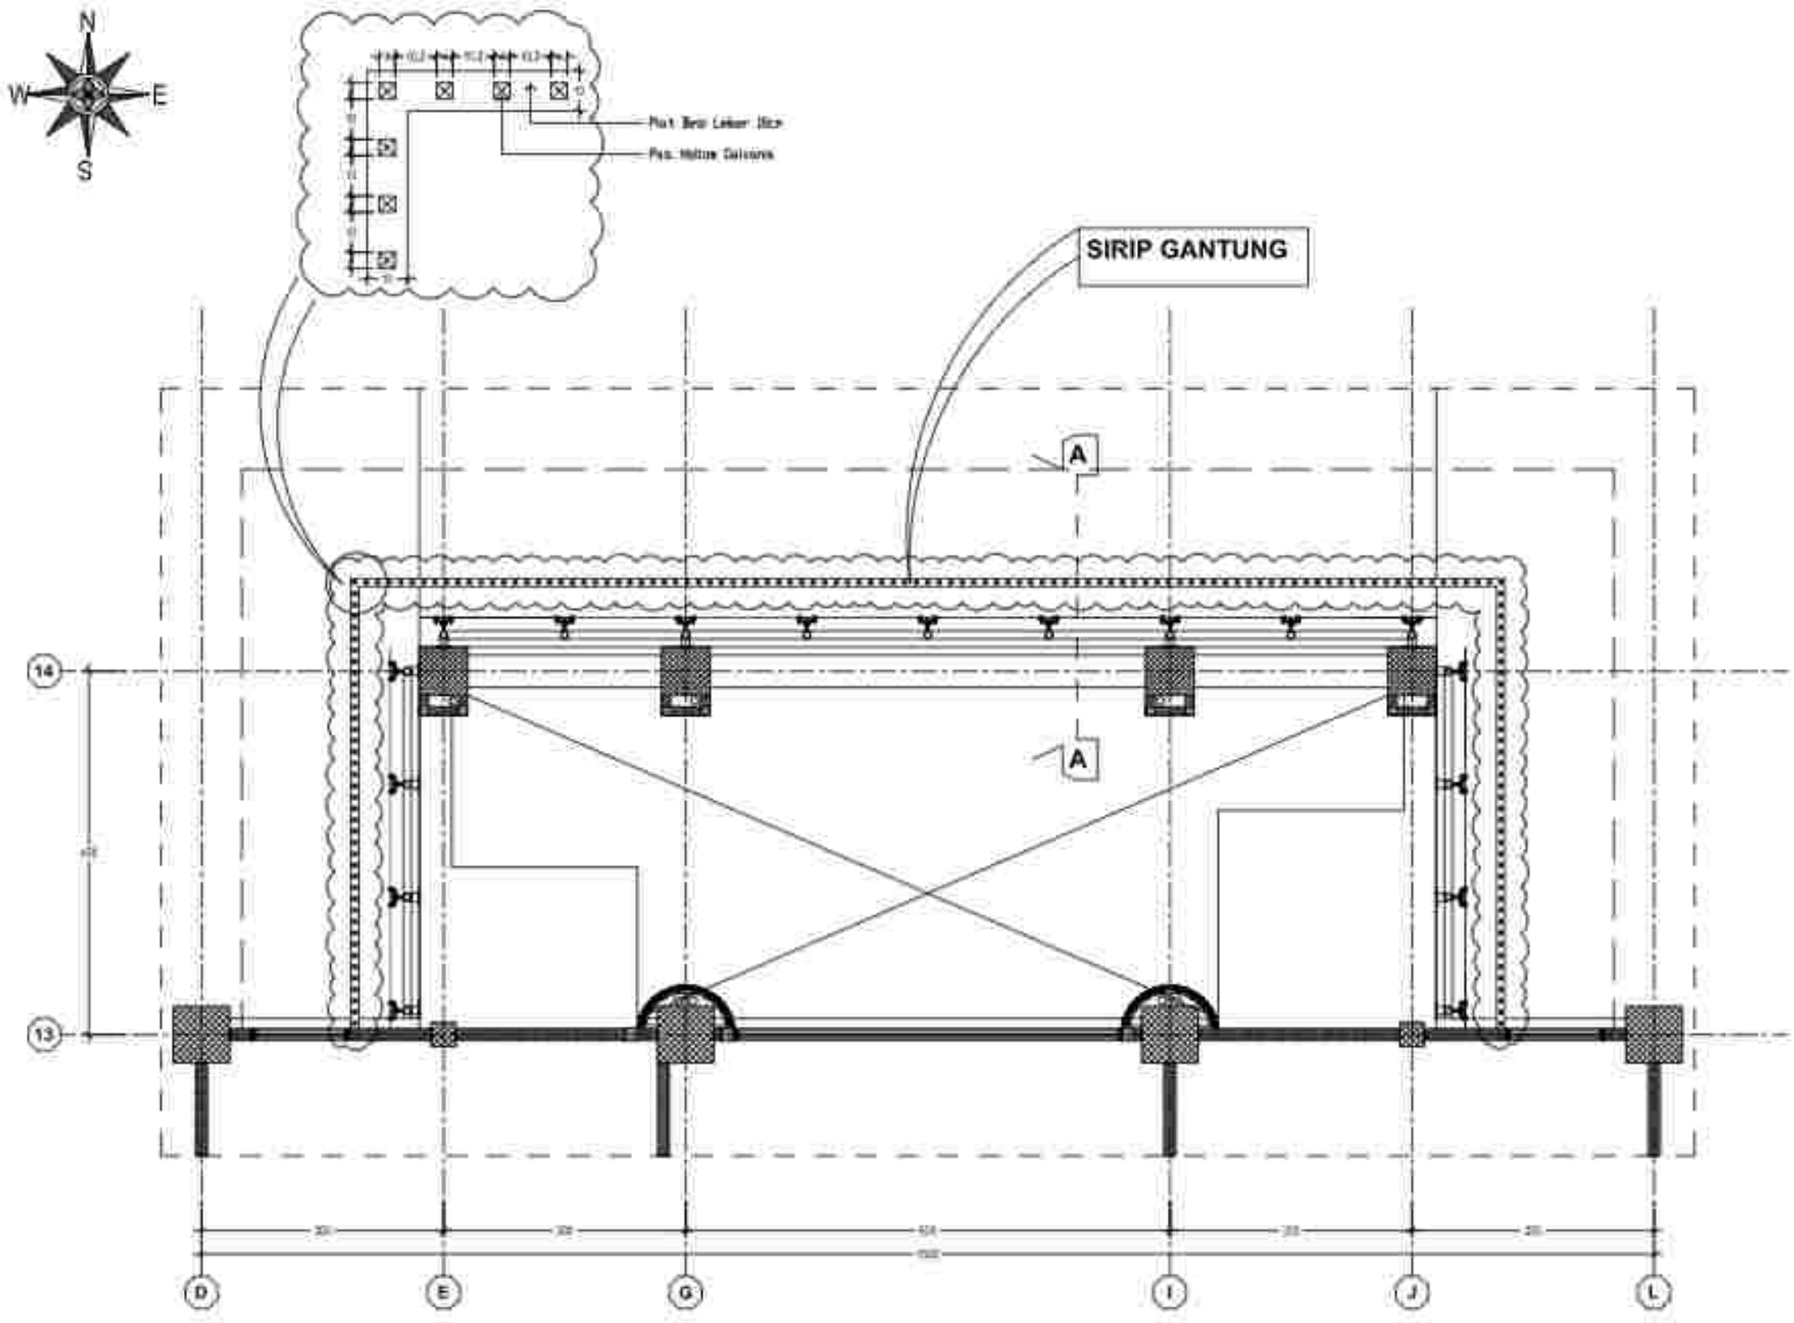

RENCANA SIRIP GANTUNG

SKALA 1 : 75

PERENCANAAN
PERENCANAAN PEMBANGUNAN REHABILITASI NAPZA

LOKASI
JL. KUSUMA YUDHA NO.37
KABUPATEN BANGLI - BALI

NO	CATATAN	PARAF

PENGESAHAN
PEJABAT PEMBUAT KOMITMEN (PPK) PADA
BALAI BESAR LARA PREVENSI BALI

Ir. I Nyoman Dede Rahmawan, MMkes
Pembina Tk. I (IV/b)
NIP. 196809171993031001


NAMA GAMBAR	SKALA
RENCANA SIRIP GANTUNG	1 : 75

JABATAN	NAMA	PARAF
Team Leader	[illegible]	
Ahli Arsitektur	[illegible]	
Ahli ST. Struktur/Pengawas	[illegible]	
Ahli Elektrikal	[illegible]	
Ahli Mekanikal	[illegible]	
Ahli Cost Estimator	[illegible]	
Ahli Tenaga Hukum	[illegible]	
Ahli K3	[illegible]	
Drafter	[illegible]	
Surveyor	[illegible]	
NO. DWG	A4 - 03	KODE DWG
SCALE	1:75	ARS

KONSULTAN ARSITEKTUR/SIPIL
PT. KENCANA ADHI KARMA

Ir. RR. Sri Utami Sulistyaningsih
Direktris

12

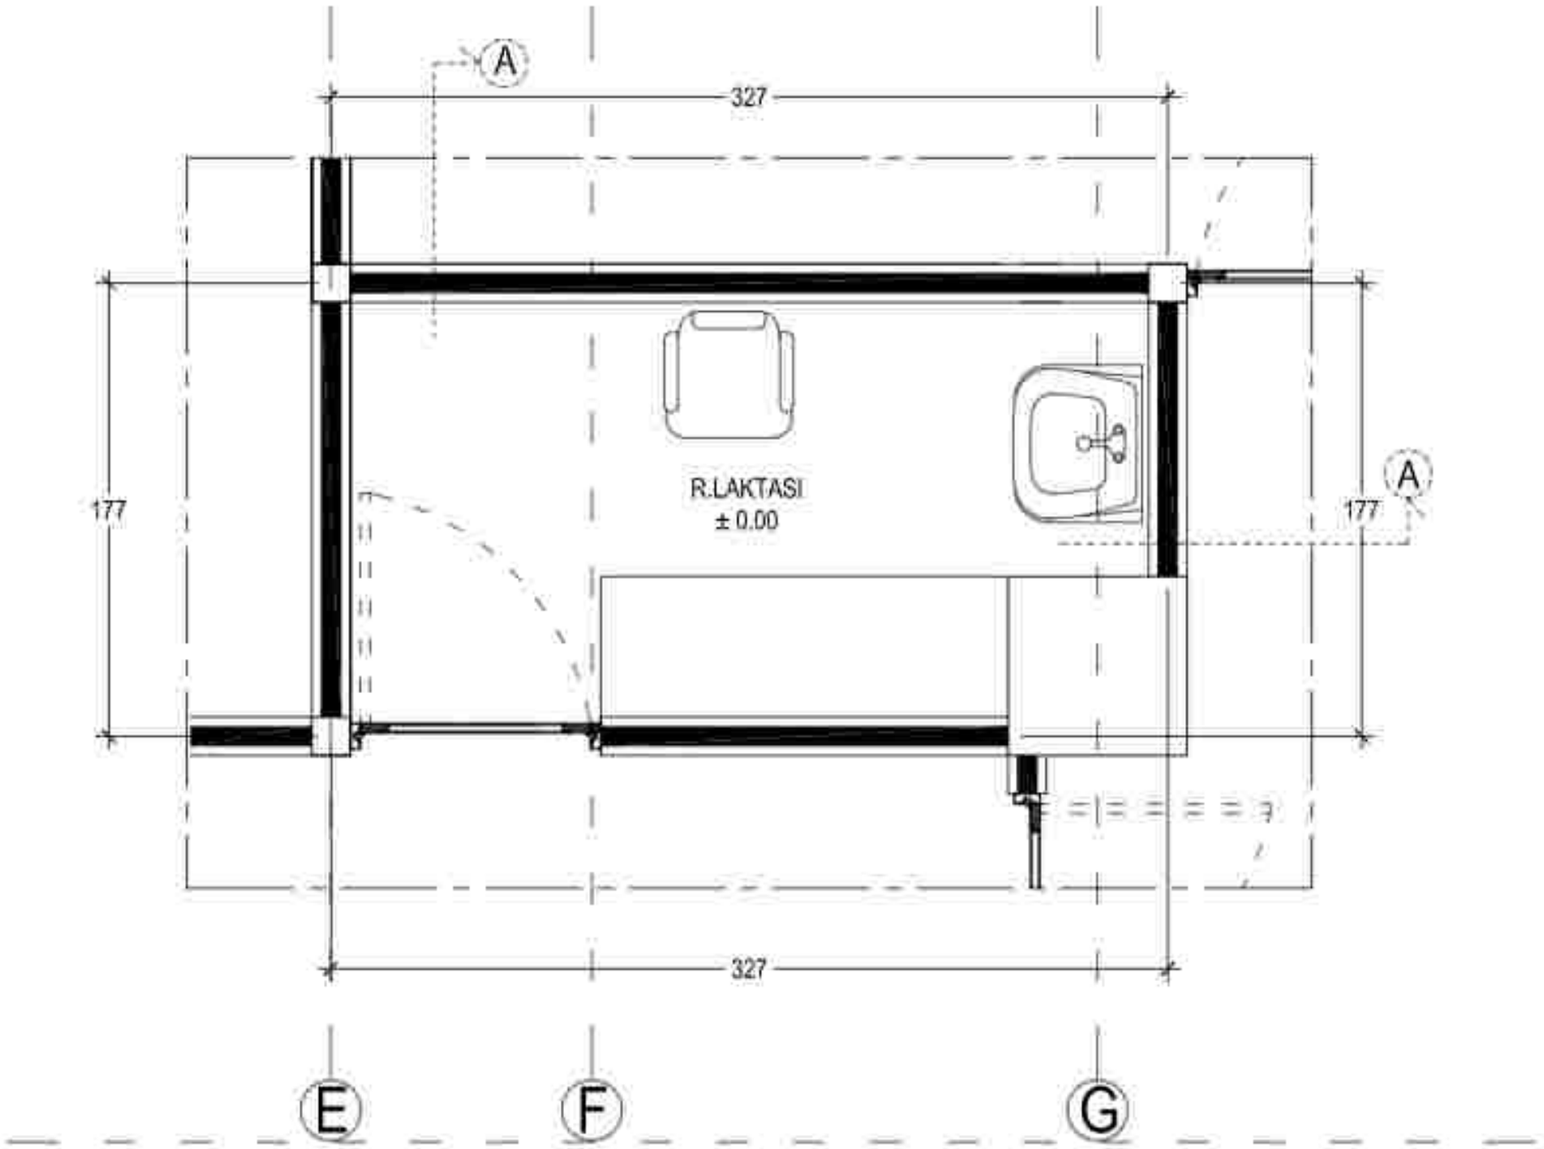

DENAH R. LAKTASI GEDUNG A LT. 1

SKALA 1 : 25

PEKERJAAN
PERENCANAAN PEMBANGUNAN REHABILITASI NAPZA

LOKASI
JL. NUSUMA YUDHA NO. 29
KABUPATEN BANGLI - BALI

TAHUN ANGGARAN
2023

NO.	CATATAN	PARAF

PENGESAHAN
PLT. DIREKTUR
RUMAH SAKIT JIWA PROVINSI BALI

dr. I Gusti Ayu Agung Ratih, Sp. KJ
Pembina Utama Muda (IV/c)
NIP. 196806161999032001

MENGETAHUI
PEJABAT PEMBUAT KOMITMEN (PPK) PADA
RUMAH SAKIT JIWA PROVINSI BALI


dr. I Komang Gede Eka Udayana, M.Kes
Pembina (IV/a)
NIP. 196909171999031008

NAMA GAMBAR	SKALA
DENAH R. LAKTASI GEDUNG A LT. 1	1 : 25

JABATAN	NAMA	PARAF
Team Leader	I Wayan Suasta, ST.	
Ahli Arsitektur	Ida Bagus Adnyana, ST., M.	
Ahli T. Sipil / Struktur	I Made Sudana Putra, ST.	
Ahli Elektrikal	I Gusti Ngurah Ambara, ST.	
Ahli Tata Kelola Air	I Gusti Ngurah Bgs Gitanatha Kusuma, ST.	
Ahli Cost & Estimator	Ir. I Gusti Putu Wiryawan	
Ahli Lanskap / Interior	I Gusti Ngurah Ari Suryawan, ST.	
Ahli K3	I Gusti Putu Gde Purwa, ST.	
Drafter	I Made Rika Dwi Nugraha, ST.	
	Putu Ayu Indrayanti, S.T., M.	
Surveyor	Ir.Ni Made Purna Sedana, M.Ars.	
	Ida A. Ayu Agung Sari Cahya Widara	
Ass. Lain	Ass. Lain	Ass. Lain
Ass.	Ass.	Ass.


PENGESAHAN
PT. KENCANA ADHI KARMA

Ir. RR. Dian Ratna Sukreeni
Direktris

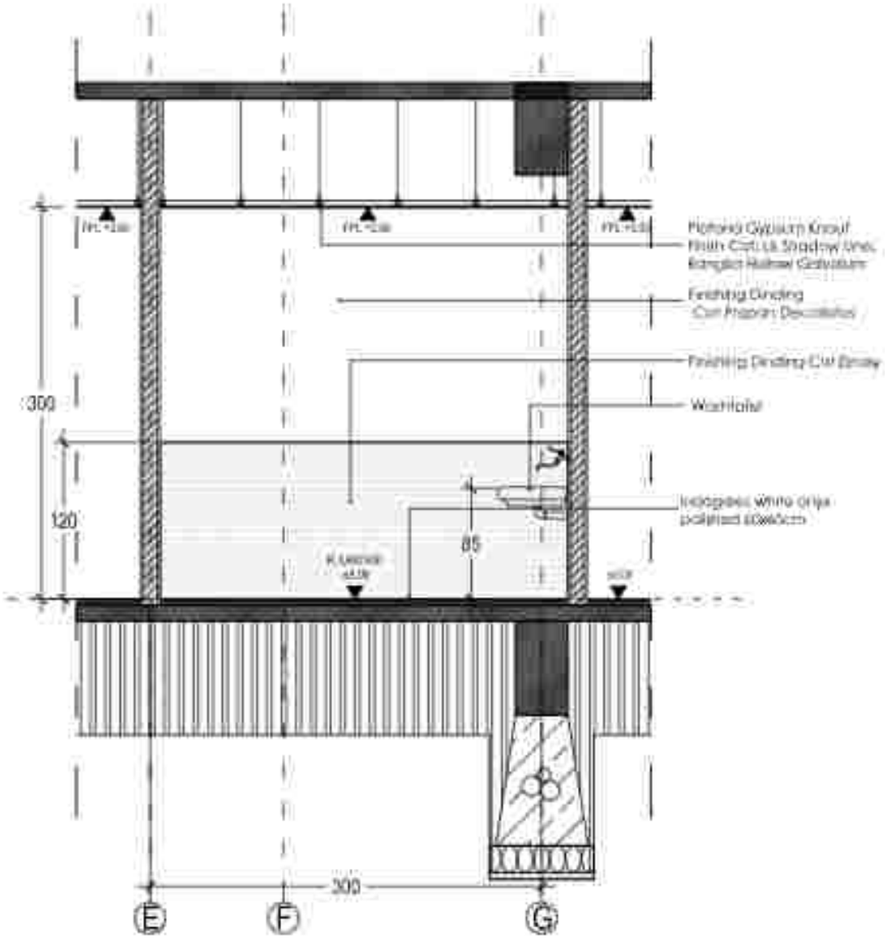

POTONGAN A-A

SKALA 1 : 40

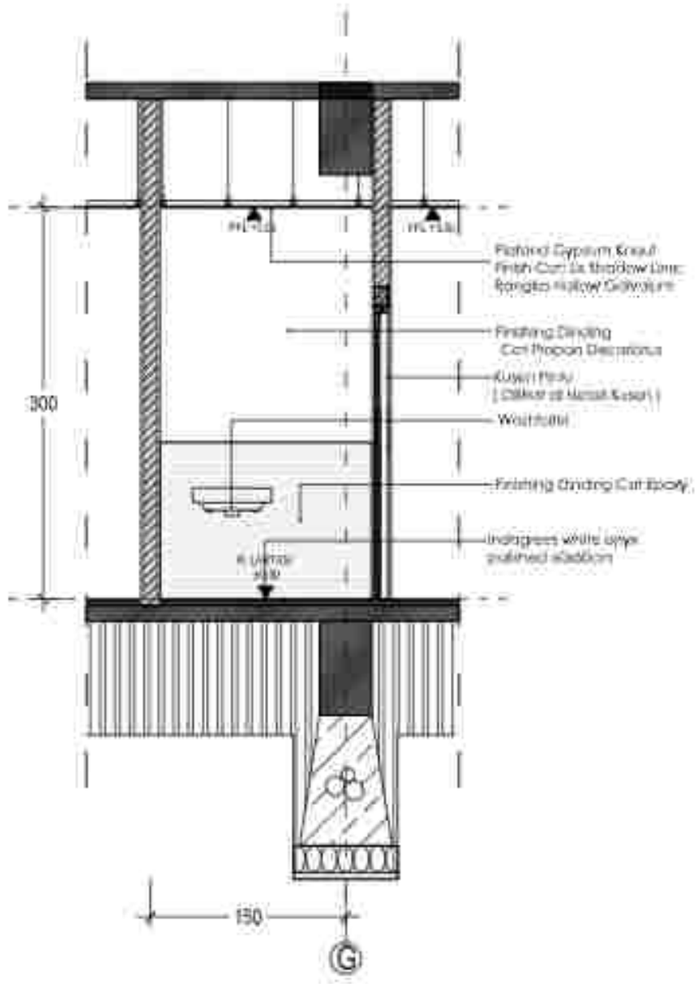

POTONGAN B-B

SKALA 1 : 40

KETERANGAN

Finishing Dinding Cat Epoxy
Tinggi : 120 cm (sekelilling dinding)

PERENCANAAN PEMBANGUNAN
REHABILITASI NAPZA

NO	UNTUK	PARAF


PELAYAT PEMBUAT KOMITMEN (PPK) PADA
RUMAH SAKIT JIWA PROVINSI BALI

NAMA GAMBAR	SKALA
POTONGAN A-A POTONGAN B-B	1 : 40 1 : 40

JABATAN	NAMA	PARAF
Team Leader		
Arsitektur		
Civil & Struktur		
Civil Estimasi		
Mekanikal		
Elektrikal & Instalasi		
Interior		
Arsitek		
Struktur		
MEP		
K3		

PT. KENCANA ADHI KARMA

Ir. RR [illegible] Sukraeni
Direktris

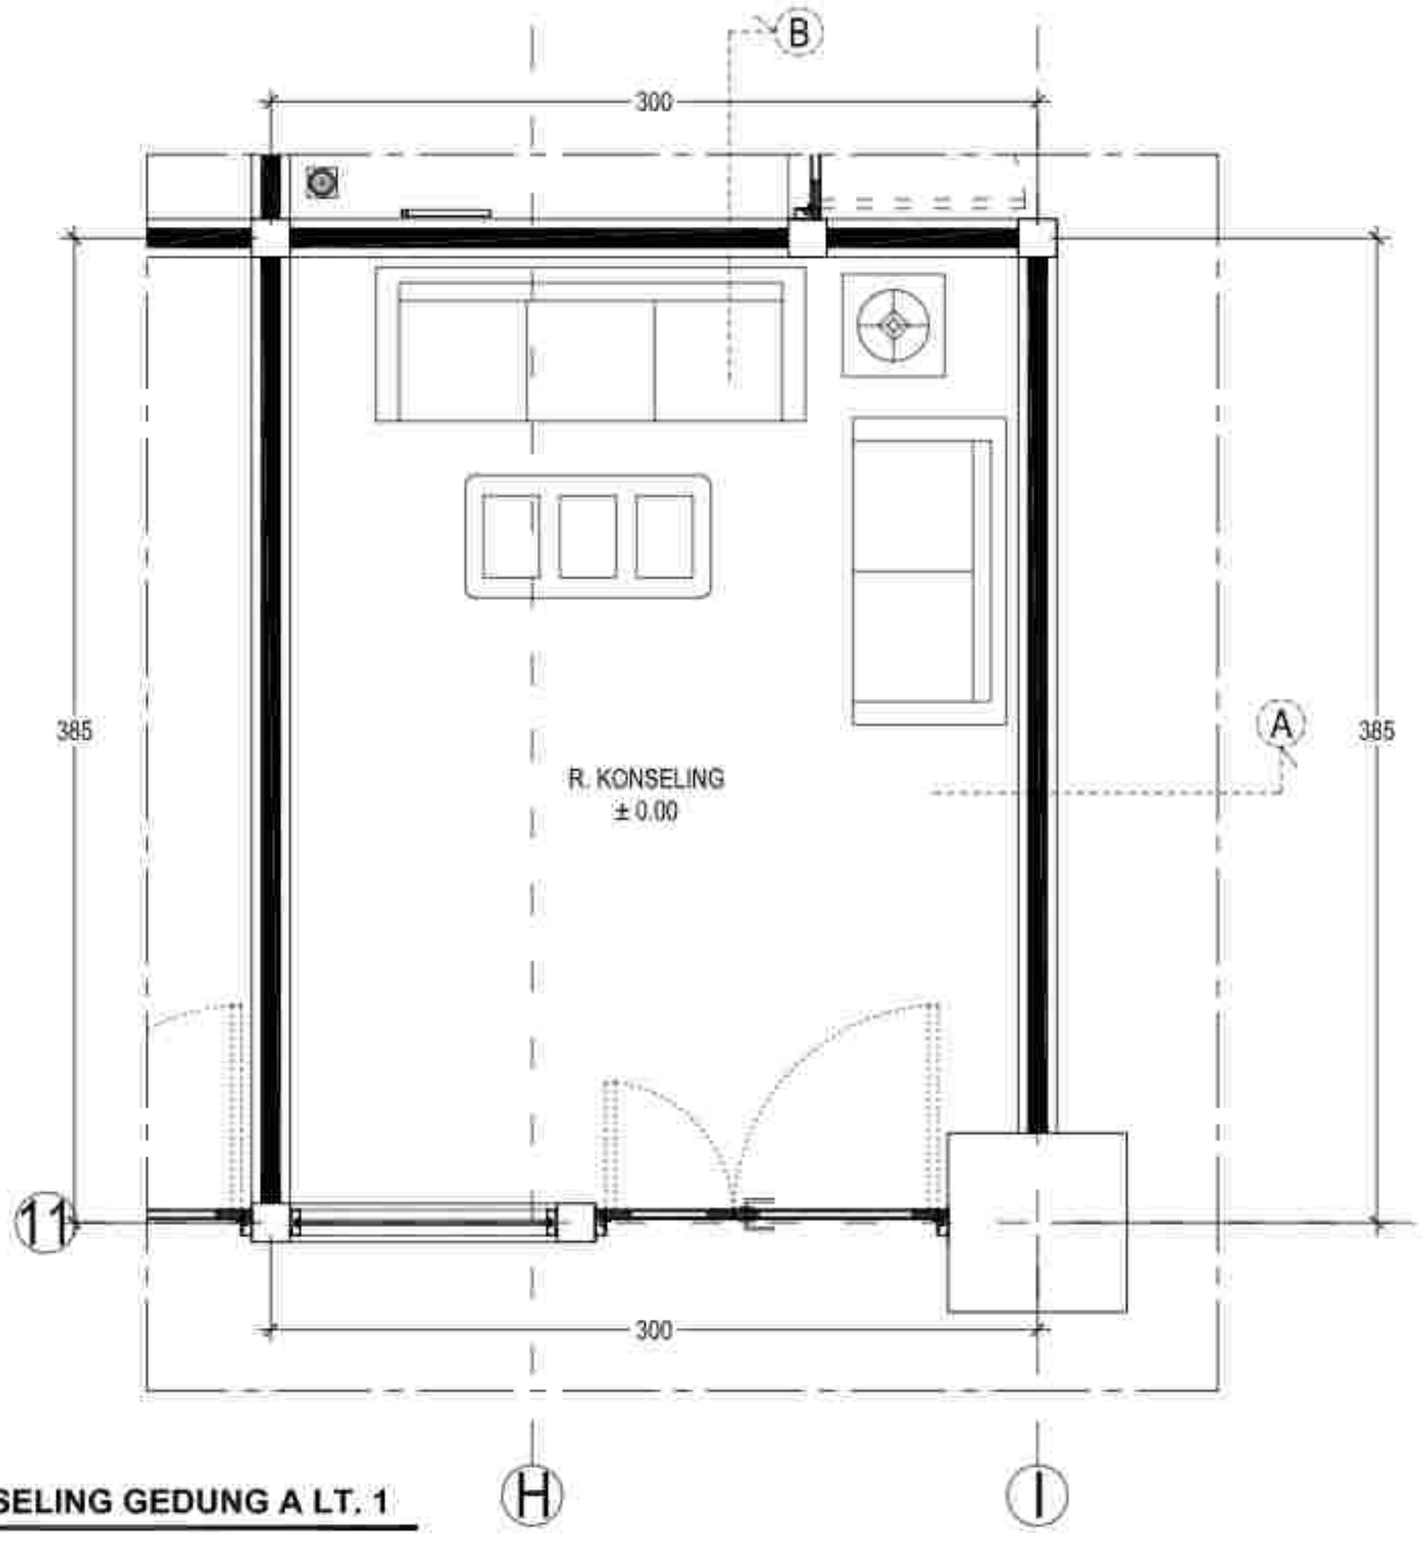

DENAH R. KONSELING GEDUNG A LT. 1

SKALA 1 : 25

PEKERJAAN
PERENCANAAN PEMBANGUNAN REHABILITASI NAPZA

LOKASI
JL. NUSUMA YUDHA NO. 29
KABUPATEN BANGLI - BALI

TAHUN ANGGARAN
2023

NO.	CATATAN	PARAF

Ka. BALAI BESAR/
KEPALA RUMAH SAKIT JIWA PROVINSI BALI

dr. I Gusti Ayu Agung Ratih, Sp. KJ
Pembina Utama Muda (IV/c)
NIP. 196809161999032001

MENGETAHUI
PEJABAT PEMBUAT KOMITMEN (PPK) PADA
RUMAH SAKIT JIWA PROVINSI BALI


dr. I Komang Gede Eka Udayana, M.Kes
Pembina (IV/a)
NIP. 196909171999031008

NAMA GAMBAR	SKALA
DENAH R. KONSELING GEDUNG A LT.1	1 : 25

JABATAN	NAMA	PARAF
Pejabat Pembuat Komitmen	I Wayan Suasta, ST.	
Ketua Pelaksana	Ida Bagus Adnyana, ST., MT.	
Arsitek	I Made Sudana Putra, ST.	
Struktur	I Gusti Ngurah Ambara, ST.	
Mekanikal Elektrikal	I Gusti Ngurah Eka Sadhana Yasa, ST.	
Manajemen Konstruksi	Ir. I Gusti Putu Gelgel	
Quantity Surveyor	I Gede Bendika, ST.	
Drafter	I Gusti Putu Oka Triana, ST.	
Drafter	I Made Riko Putra Rudapati, ST.	
	Putu Ayda Handayani, S.T.,M.Si.	
Surveyor	Ni Wayan Rema Sedayani, S.Kom.	
	Ketut Agung Dwi Cahya Wijaya	
MK Lain	MK Lain	MK Lain
Dll	dll	dll


PELAKSANA PERENCANA
PT. KENCANA ADHI KARMA

Ir. RR. Dian Ratna Sukreni
Direktris

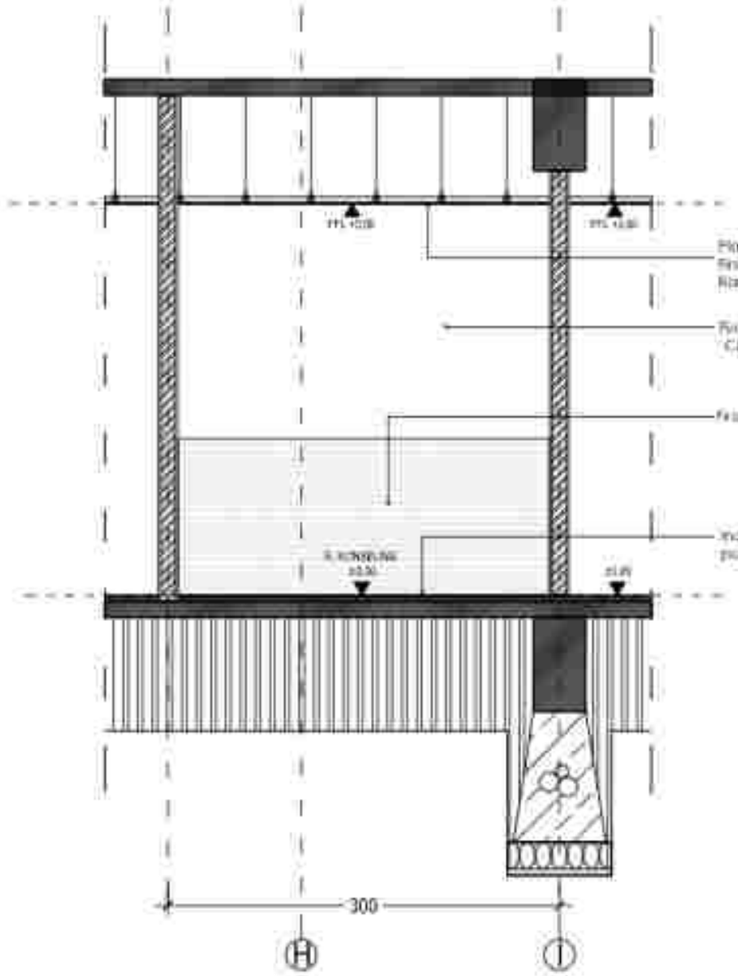

POTONGAN A-A

SKALA 1 : 40

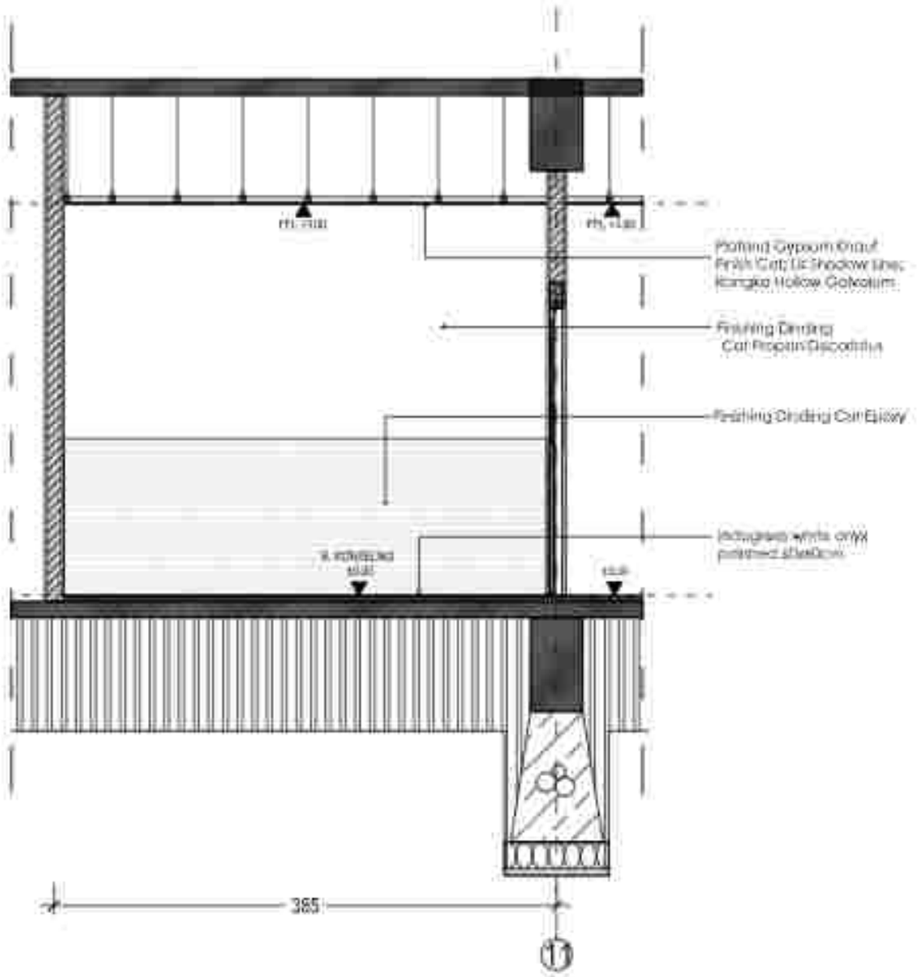

POTONGAN B-B

SKALA 1 : 40

KETERANGAN

Finishing Dinding Cat Epoxy
Tinggi : 120 cm (sekelilling dinding)

PERENCANAAN PEMBANGUNAN
REHABILITASI NAPZA

NO	KETERANGAN	PARAF


PELABAT PEMBERI KOMITMEN (PPK) PADA
RUMAH SAKIT JIWA PROVINSI BALI

NAMA GAMBAR	SKALA
POTONGAN A-A POTONGAN B-B	1 : 40 1 : 40

JABATAN	NAMA	PARAF

PT. KENCANA ADHI KARMA

Ir. RR [illegible] Sukraeni
Direktris

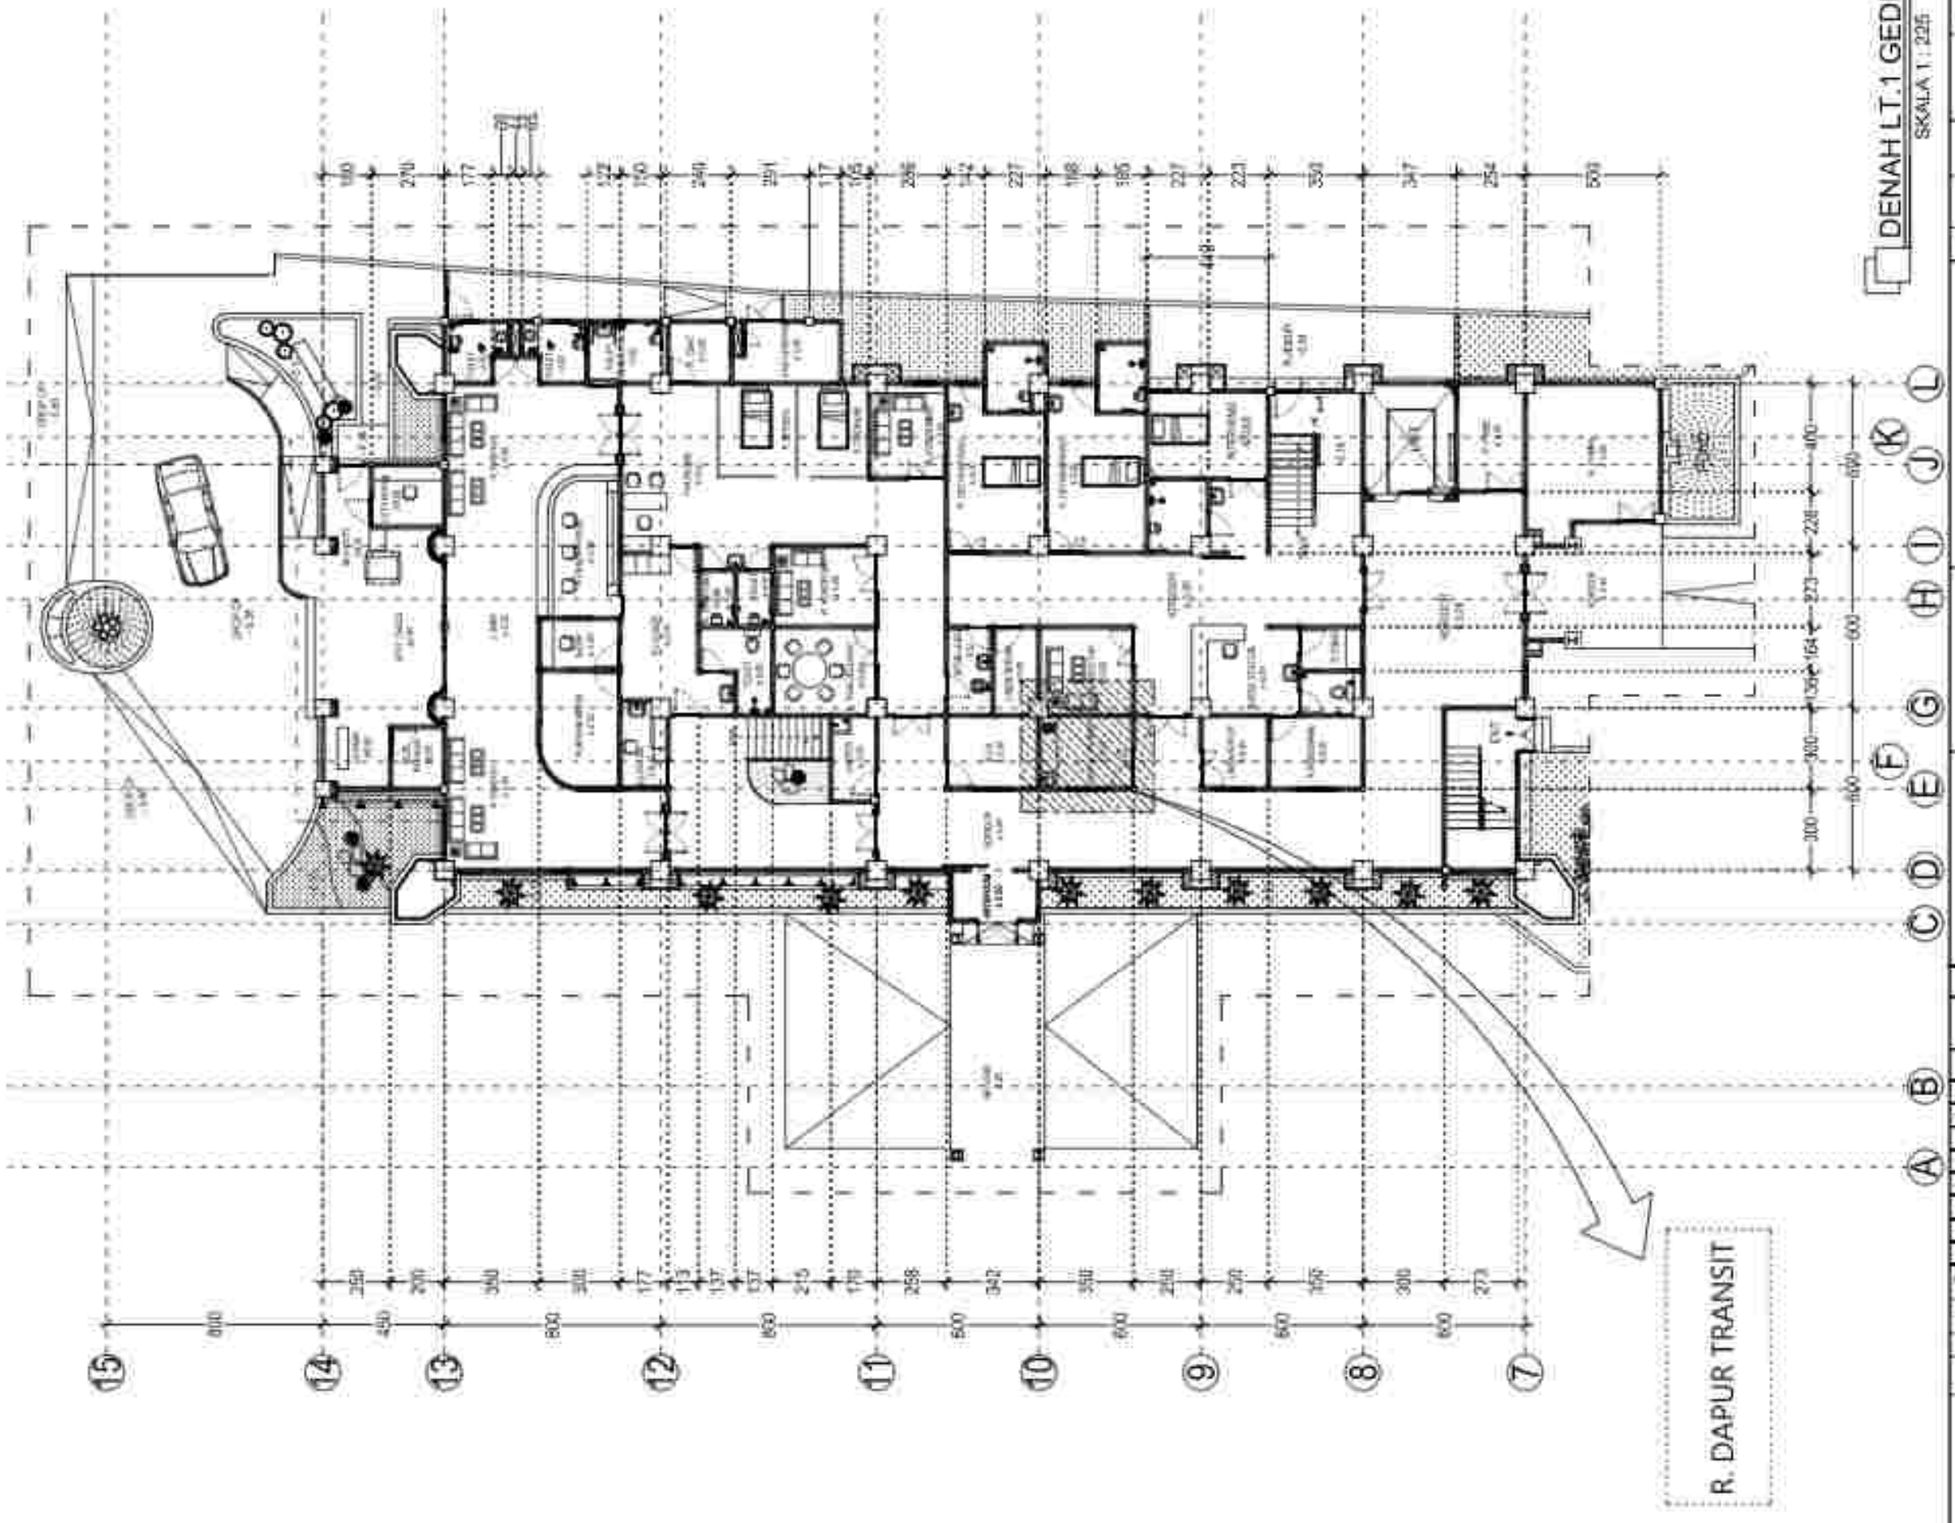

PEKERJAAN :
PERENCANAAN PEMBANGUNAN REHABILITASI NAPZA

LOKASI :
JL. KUTILWA YUTHA NO 20
KABUPATEN BANGLI - BALI

TAHUN ANGGARAN :
2023

NO.	CATATAN	PARAF

PEMILIK :
Dr. [illegible]
RUMAH SAKIT JIWA PROVINSI BALI

PERSETUJUAN PEMBERI KONSTITMEN (PPK) PADA
RUMAH SAKIT JIWA PROVINSI BALI


dr. I Komang Gede Kusumawijaya, M.Kes.
Pembina TK. I/IVb
NIP. 19690617 [illegible] 1 009

NAMA GAMBAR	SKALA
DENAH GEDUNG A LT. 1	1 : 225

JABATAN	NAMA	PARAF
Team Leader	[illegible]	
Ahli Arsitektur	[illegible]	
Ahli T. Sipil Terkait	[illegible]	
Ahli Elektrikal	[illegible]	
Ahli Mekanikal	[illegible]	
Ahli Tata Lingkungan	[illegible]	
Ahli Quantity Engineer	[illegible]	
Ahli K3	[illegible]	
Drafter	[illegible]	
	[illegible]	
Surveyor	[illegible]	
	[illegible]	
NO. LBR	NO. LBR	KOMLBR
3/5	A1	A0/5

KONSULTAN PERENCANA
PT. KERTANA ADHI KARMA

Ir. [illegible] Sukraeni
Direktris

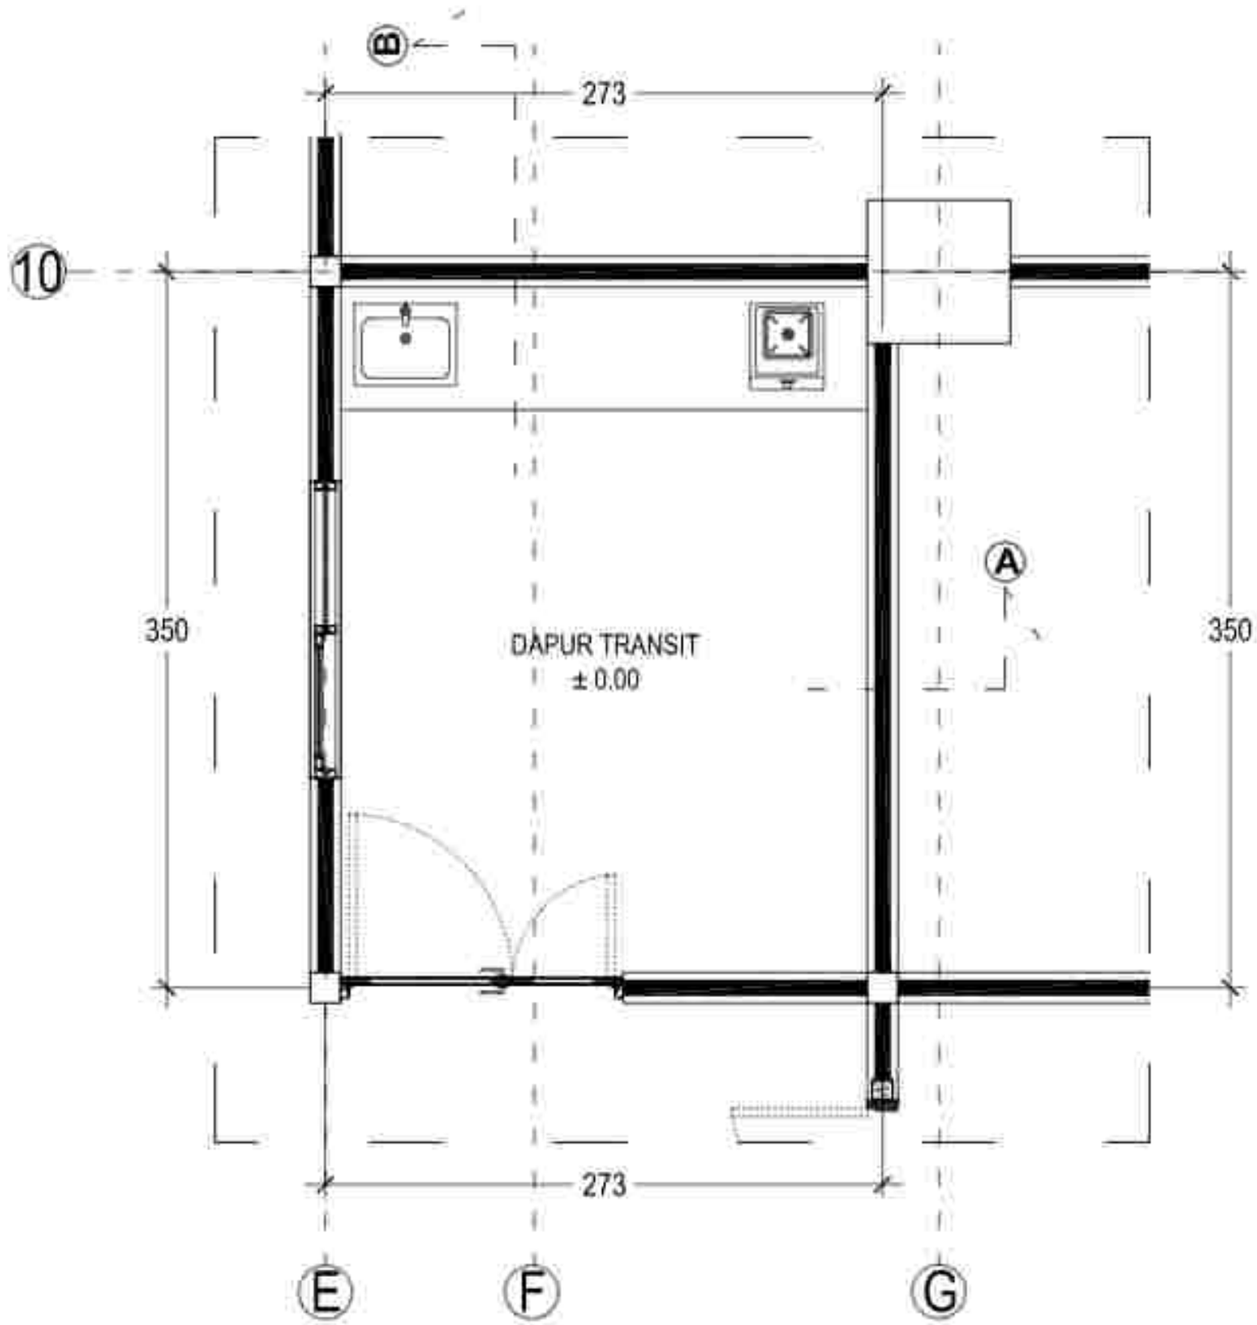

DENAH DAPUR TRANSIT LT. 1GEDUNG A

SKALA 1 : 30

PEKERJAAN
PERENCANAAN PEMBANGUNAN REHABILITASI NAPZA

LOKASI
JL. KUSUMA YUDHA NO. 25
KABUPATEN BANGLI - BALI

TAHUN ANGGARAN
2025

NO	KETERANGAN	PARAF

MENGETAHUI/MENYETUJUI
PEJABAT PEMBUAT KOMITMEN
RUMAH SAKIT JIWA PROVINSI BALI

dr. I Gusti Ayu Agung Ratih, Sp. KJ
Pembina Utama Muda (IV/c)
NIP. 19730504 200003 2 003

MENGETAHUI/MENYETUJUI
PEJABAT PEMBUAT KOMITMEN (PPK) PADA
RUMAH SAKIT JIWA PROVINSI BALI


dr. I Komang Gede Raditya Iswara, M.Kes.
Pembina (IV/a)
NIP. 19800917 200902 1 006

NAMA GAMBAR	SKALA
DENAH DAPUR TRANSIT LT. 1GEDUNG A	1 : 30

JABATAN	NAMA	PARAF
Direktur	I Wayan Suyasa, ST	
Arsitektur	Ida Bagus Manuaba, ST, MT	
Ahli T. Sipil Struktur	Made Sudipa Putra, ST	
Ahli Elektrikal	I Gusti Ngurah Indika, ST	
Ahli Mekanikal	I Gusti Ngurah Ade Mahendra Yudhana, ST	
Ahli Tata Bangunan	I Gusti Putu Adi Kesuma	
Estimator	I Gusti Lanang Oka, ST	
MEKO	I Gusti Putu Oka Tenaya, ST	
Drafter	I Gusti Putu Wisnu Nugraha, ST	
	Putu Linda Hendrayani, S.Ti, Ap	
Surveyor	Putu Gede Purna Sudarsana, S.Pd	
	Kadek Agung Bagi Lumbuk Wijaya	
NO. URT	XX. URT	XXXX-URT
JUT	XYY	AXZ

PT. KENCANA ADHI KARMA

Ir. RR. Sri Ayu Wahyu Sukrasani
Direktris

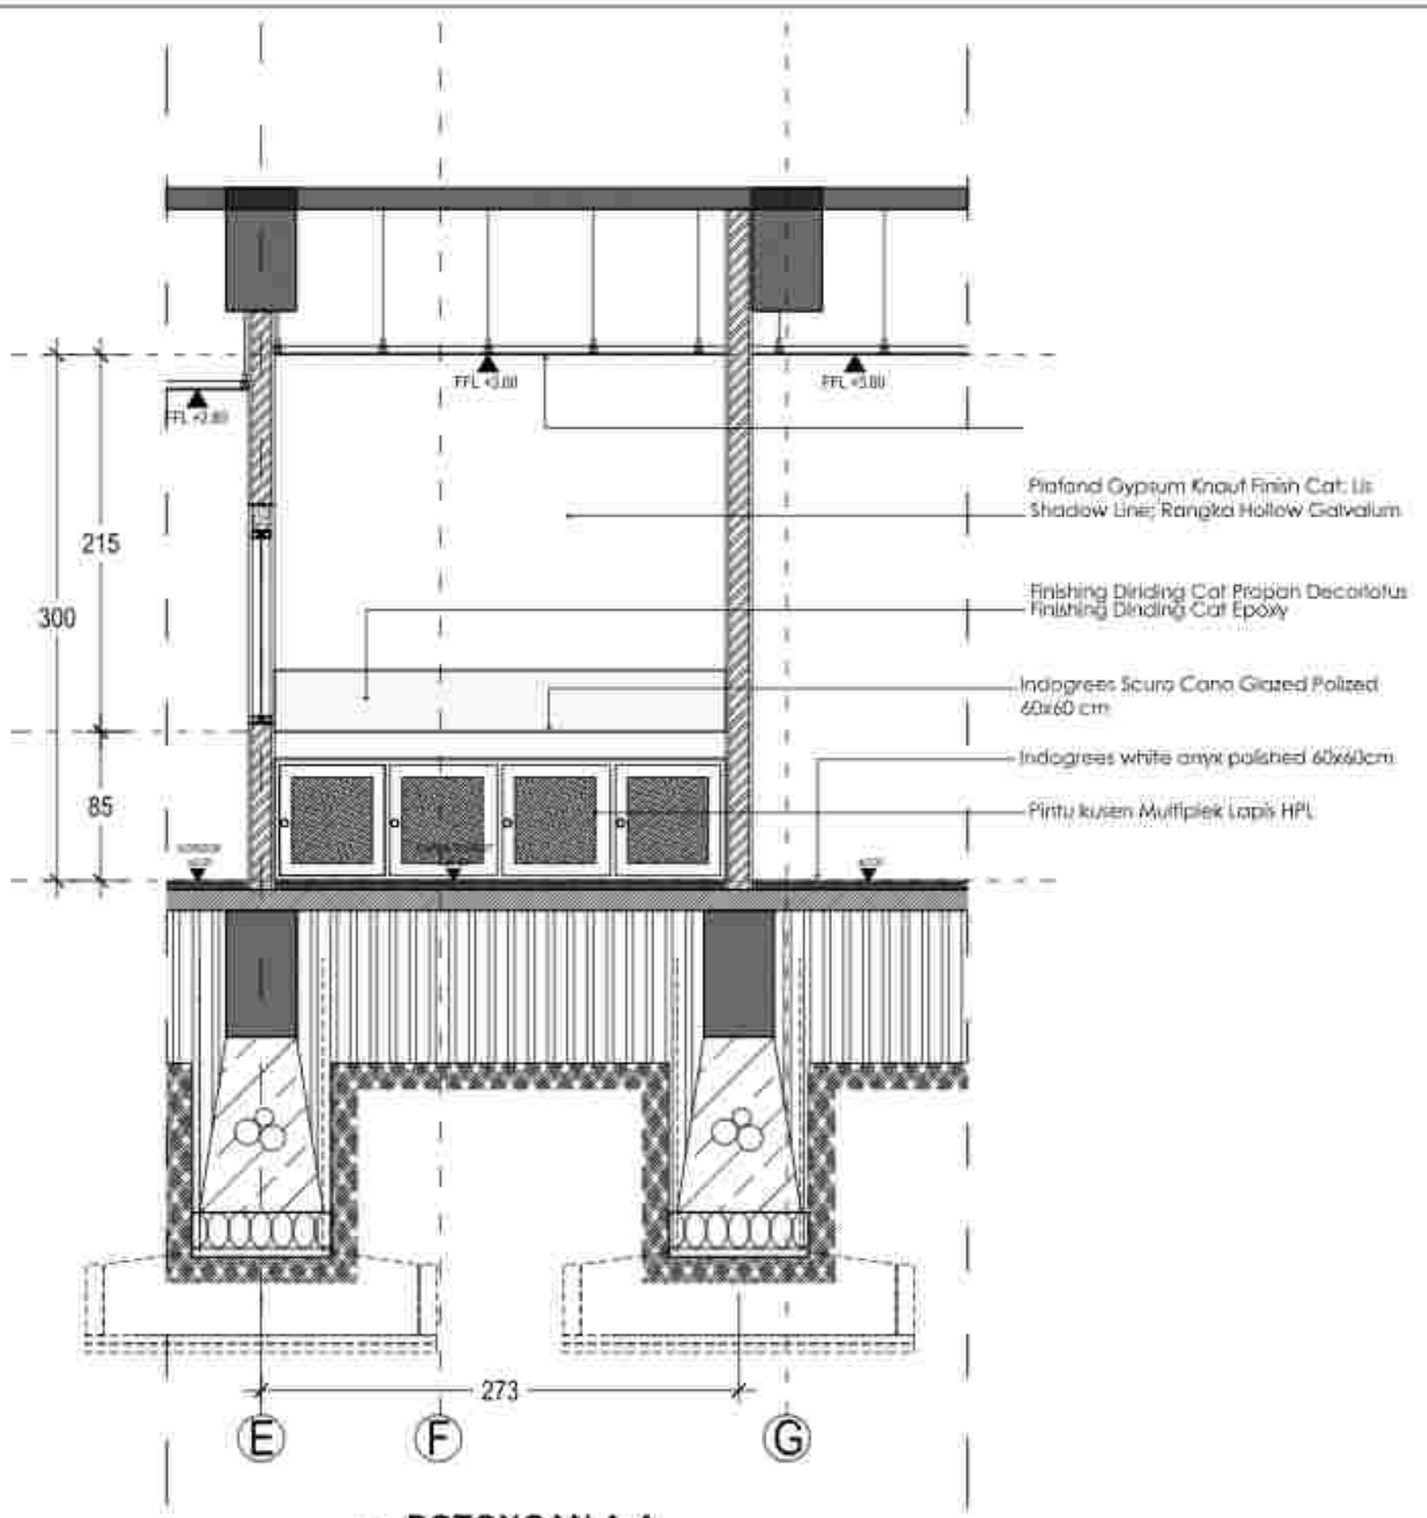

POTONGAN A-A

SKALA 1 : 35

KETERANGAN

Finishing Dinding Cat Epoxy
Tinggi : 120 cm (sekeliling dinding)

PEKERJAAN
PERENCANAAN PEMBANGUNAN REHABILITASI NAPZA

LOKASI:
JL. KOKOSAN YUDHA NO. 26
KABUPATEN BANGLI - BALI

TAHUN ANGGARAN
2023

NO.	CATATAN	PARAF

DINAS PEKERJAAN UMUM
PROVINSI BALI
BALAI PENGELOLAAN PERUMAHAN DAN PERMUKIMAN WILAYAH PROVINSI BALI

Ir. I Gede Putra Sukarsana, M.Si
Pembina Utama Madya (IV/d)
NIP. 196606121993031006

PENGGUNA JASA :
PEJABAT PEMBUAT KOMITMEN (PPK) PADA
RUMAH SAKIT JIWA PROVINSI BALI


Ir. I Komang Gede Purnawijaya, M.Kes
Pembina (IV/a)
NIP. 196808111998021 1 006

NAMA GAMBAR	SKALA
POTONGAN A-A	1 : 35

JABATAN	NAMA	PARAF
Ketua Lokasi	I Wayan Kusnya, ST	
Ahli Arsitektur	Ida Bagus Kusumanta, ST, MT	
Ahli T. Sipil / Struktur	Made Sudipta Putra, ST	
Ahli Elektrikal	I Gusti Ngurah Andika, ST	
Ahli Mekanikal	I Gusti Ngurah Eka Mahendra Yudhana, ST	
Ahli Cost Estimate	I Gusti Putu Harlawan	
Ahli Sanitasi Lingkungan	I Gusti Nyoman Eka Tenaya, ST	
Ahli K3	I Gusti Putu Eka Tenaya, ST	
Drafter	I Made Rian Jhona Sungsang, ST	
	Putu Ayu Ika Harsanthi, S.Ars	
Co-Asisten	Putu Gede Pranta Sanjaya, S.Ars	
	Ketut Agung Putra Gunawan Wijaya	
Tech. Editor	Ida Ayu Ratna Dewi, ST	
MEP	Ir. Ida Bagus Gede Arsana, MT	IPM

PERENCANA :
PT. KENCANA ADHI KARMA

Ir. Ida Bagus Gede Sukrasana
Direktur

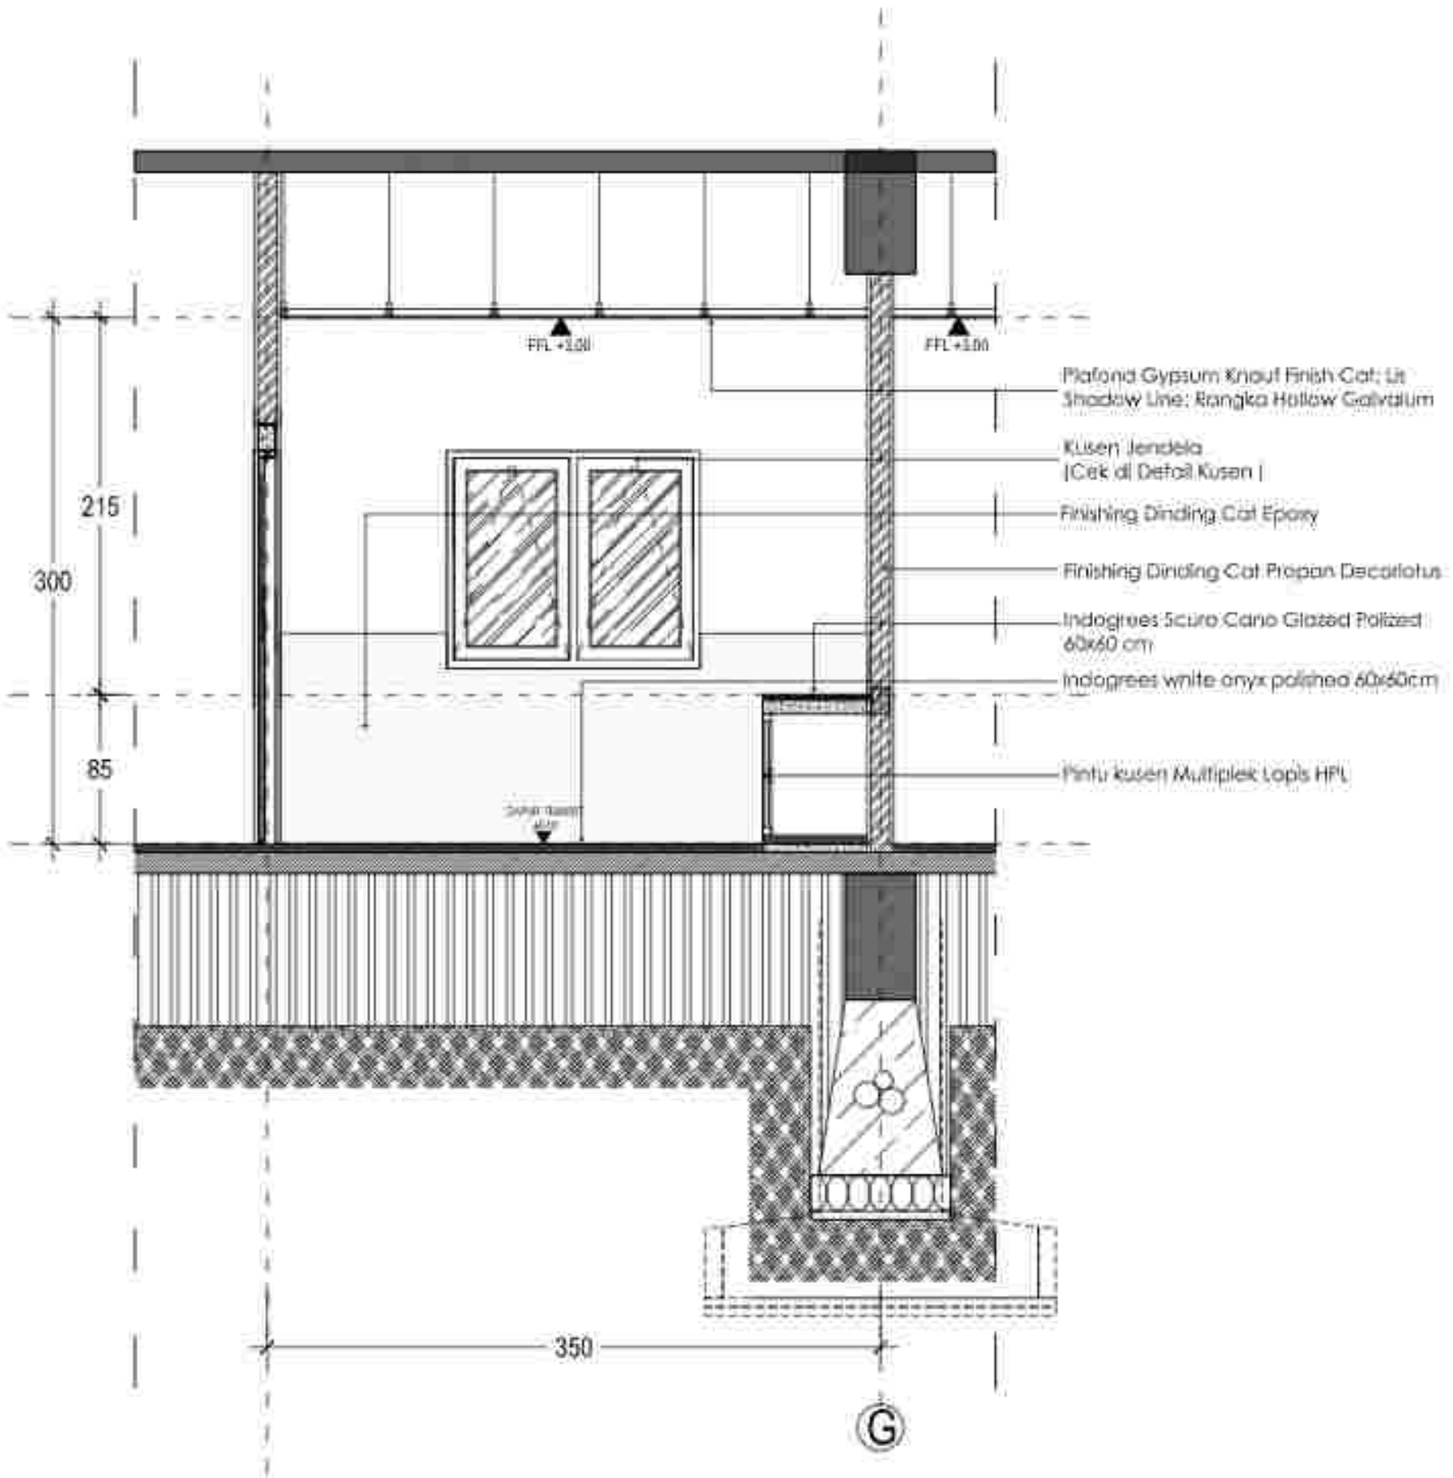

POTONGAN B-B

SKALA 1 : 35

KETERANGAN

Finishing Dinding Cat Epoxy
Tinggi : 120 cm (sekeliling dinding)

PERENCANAAN PEMBANGUNAN
REHABILITASI NAPZA

NO.	KETERANGAN	PARAF

PEJABAT PEMBUAT KOMITMEN (PPK) PADA
RUMAH SAKIT JIWA PROVINSI BALI


Dr. I Komang Gede Arya Sugiwati, M.Kes
Pembina, IV/a
NIP. 196806111998032 001

NAMA GAMBAR	SKALA
POTONGAN B-B	1 : 35


JABATAN	NAMA	PARAF
Team Leader		
Ahli Arsitektur		
Ahli T. Sipil / Struktur		
Ahli Arsitektur		
Ahli Struktur		
Ahli Cost Estimate		
Ahli Sanitasi / Mesin		
Ahli K3		
Drafter		
Surveyor		
TU / Adm		
Staf		ARS

PT. KENCANA ARTI KARMA

Ir. RP. Sri Wahyu Sukrasni
Direktris

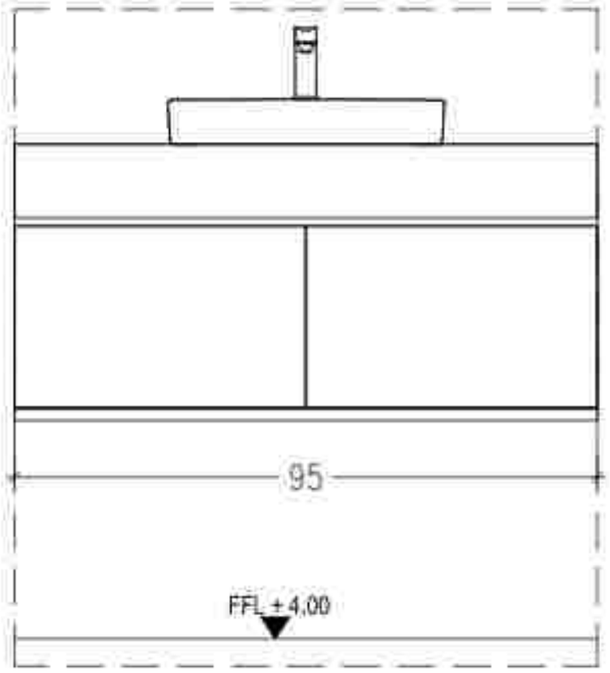

TAMPAK

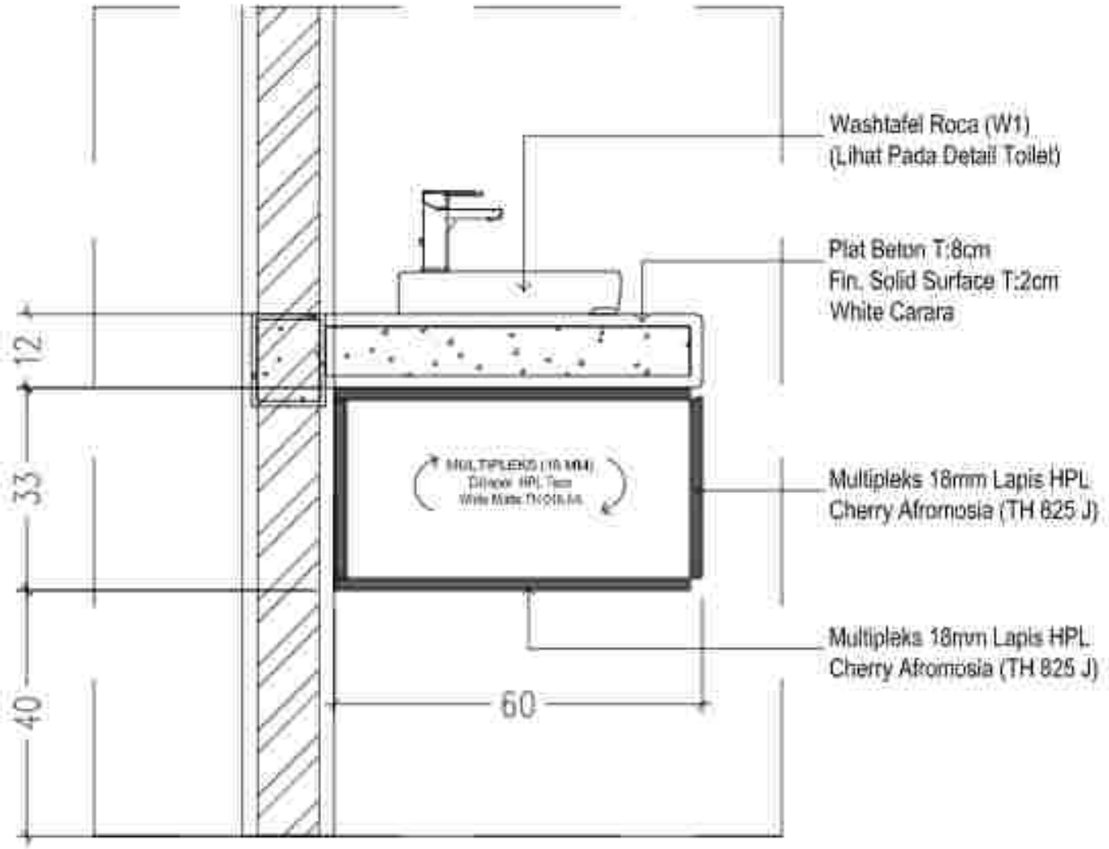

POTONGAN SAMPING

DETAIL MEJA WASTAFEL (D1)
SKALA 1 : 10

PEKERJAAN
PERENCANAAN PEMBANGUNAN REHABILITASI NAPZA

LOKASI:
JL. KOKEMBA YUDHA NO. 26
KABUPATEN BANGLI - BALI

TAHUN ANGGARAN
2023


NO.	CATATAN	PARAF

DISETUJUI OLEH :
PEJABAT PEMBUAT KOMITMEN (PPK) PADA
RUMAH SAKIT JIWA PROVINSI BALI

dr. I Komalita Dyota Kusumawati, M.Kes
Pembina Tk. I (IV/b)
NIP. 196806111998032 1 008

NAMA GAMBAR	SKALA
DETAIL MEJA WASHTAFEL (D1)	1 : 10

JABATAN	NAMA	PARAF

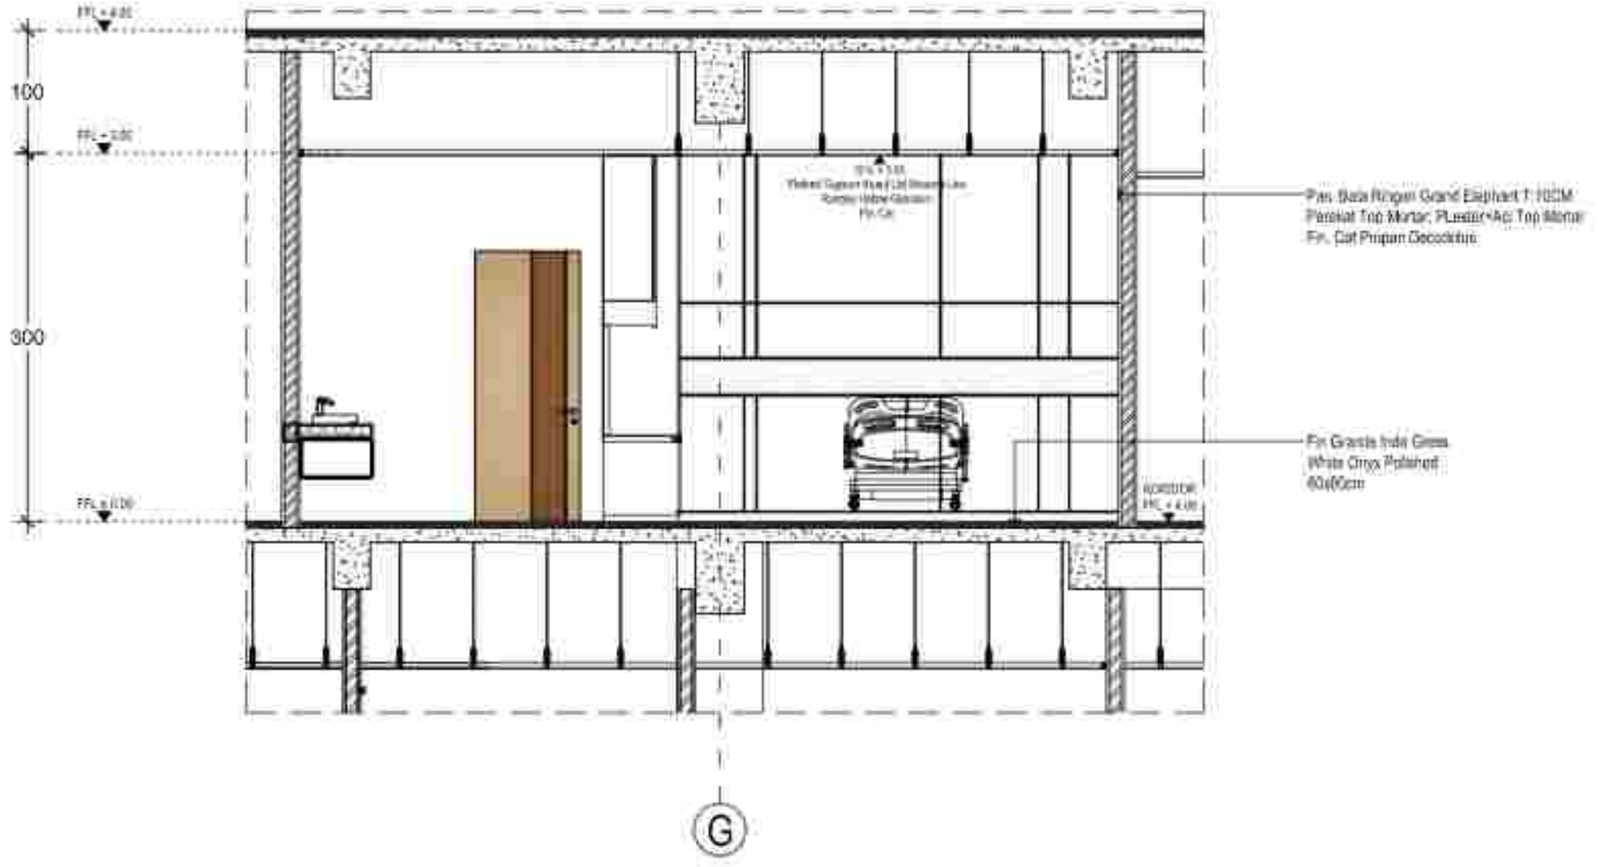

POTONGAN B-B RUANG RAWAT INAP (IRNA) 1

SKALA 1 : 50

PEKERJAAN
PERENCANAAN PEMBANGUNAN REHABILITASI NAPZA

LOKASI:
Jl. KOMODA YUDHA NO. 26
KABUPATEN BANGLI - BALI

Tahun Anggaran
2023

NO.	CATATAN	PARAF

DINAS PEKERJAAN UMUM
PEMERINTAH PROVINSI BALI
UPTD PELAKSANA TEKNIS
RUMAH SAKIT JIWA PROVINSI BALI

dr. I Gusti Ayu Agung Mas Wahyuni, M.Kes
Pembina Utama Muda (IV/c)
NIP. 196809021998032001

PENGAWAS / MANAJEMEN KONSTRUKSI
PEMBERI PENJELASAN (PPK) PADA
RUMAH SAKIT JIWA PROVINSI BALI

dr. I Komalita Dewi Ratih Kusumawati, M.Kes
Pembina Tk. I (IV/b)
NIP. 196809011998032 1 006


NAMA GAMBAR	SKALA
POTONGAN A-A RUANG RAWAT INAP (IRNA) 1	1 : 50

JABATAN	NAMA	PARAF
Ketua Lembaga	I Wayan Kusnun, ST	
Ketua Bidang	Ida Bagus Kusuma Jaya, ST, MT	
Ketua Tim Teknis	Made Sudipta Putra, ST	
Anggota	I Gusti Ngurah Ardika, ST	
Anggota	I Gusti Ngurah Gde Mahendra Yudhana, ST	
Anggota	I Gusti Putu Harfiandi	
Anggota Sekretaris	I Gusti Mertha, ST	
Anggota	Ir. Ni Putu Dita Tarina, ST	
Drafter	I Made Rian Jelena Rumpak, ST	
	Putu Ayu Ratih Kusuma Dewi, ST	
Surveyor	Putu Gede Pranta Sentana, S.Ars	
	Putri Agung Ratu Cahaya Wijaya	
No. Urut	Klik untuk memilih	Klik untuk memilih
371	[illegible]	ARS

PT. KENCANA ADHI KARMA

Ir. RP. Gede Wiro Sukrasni
Direktur

IRNA 4

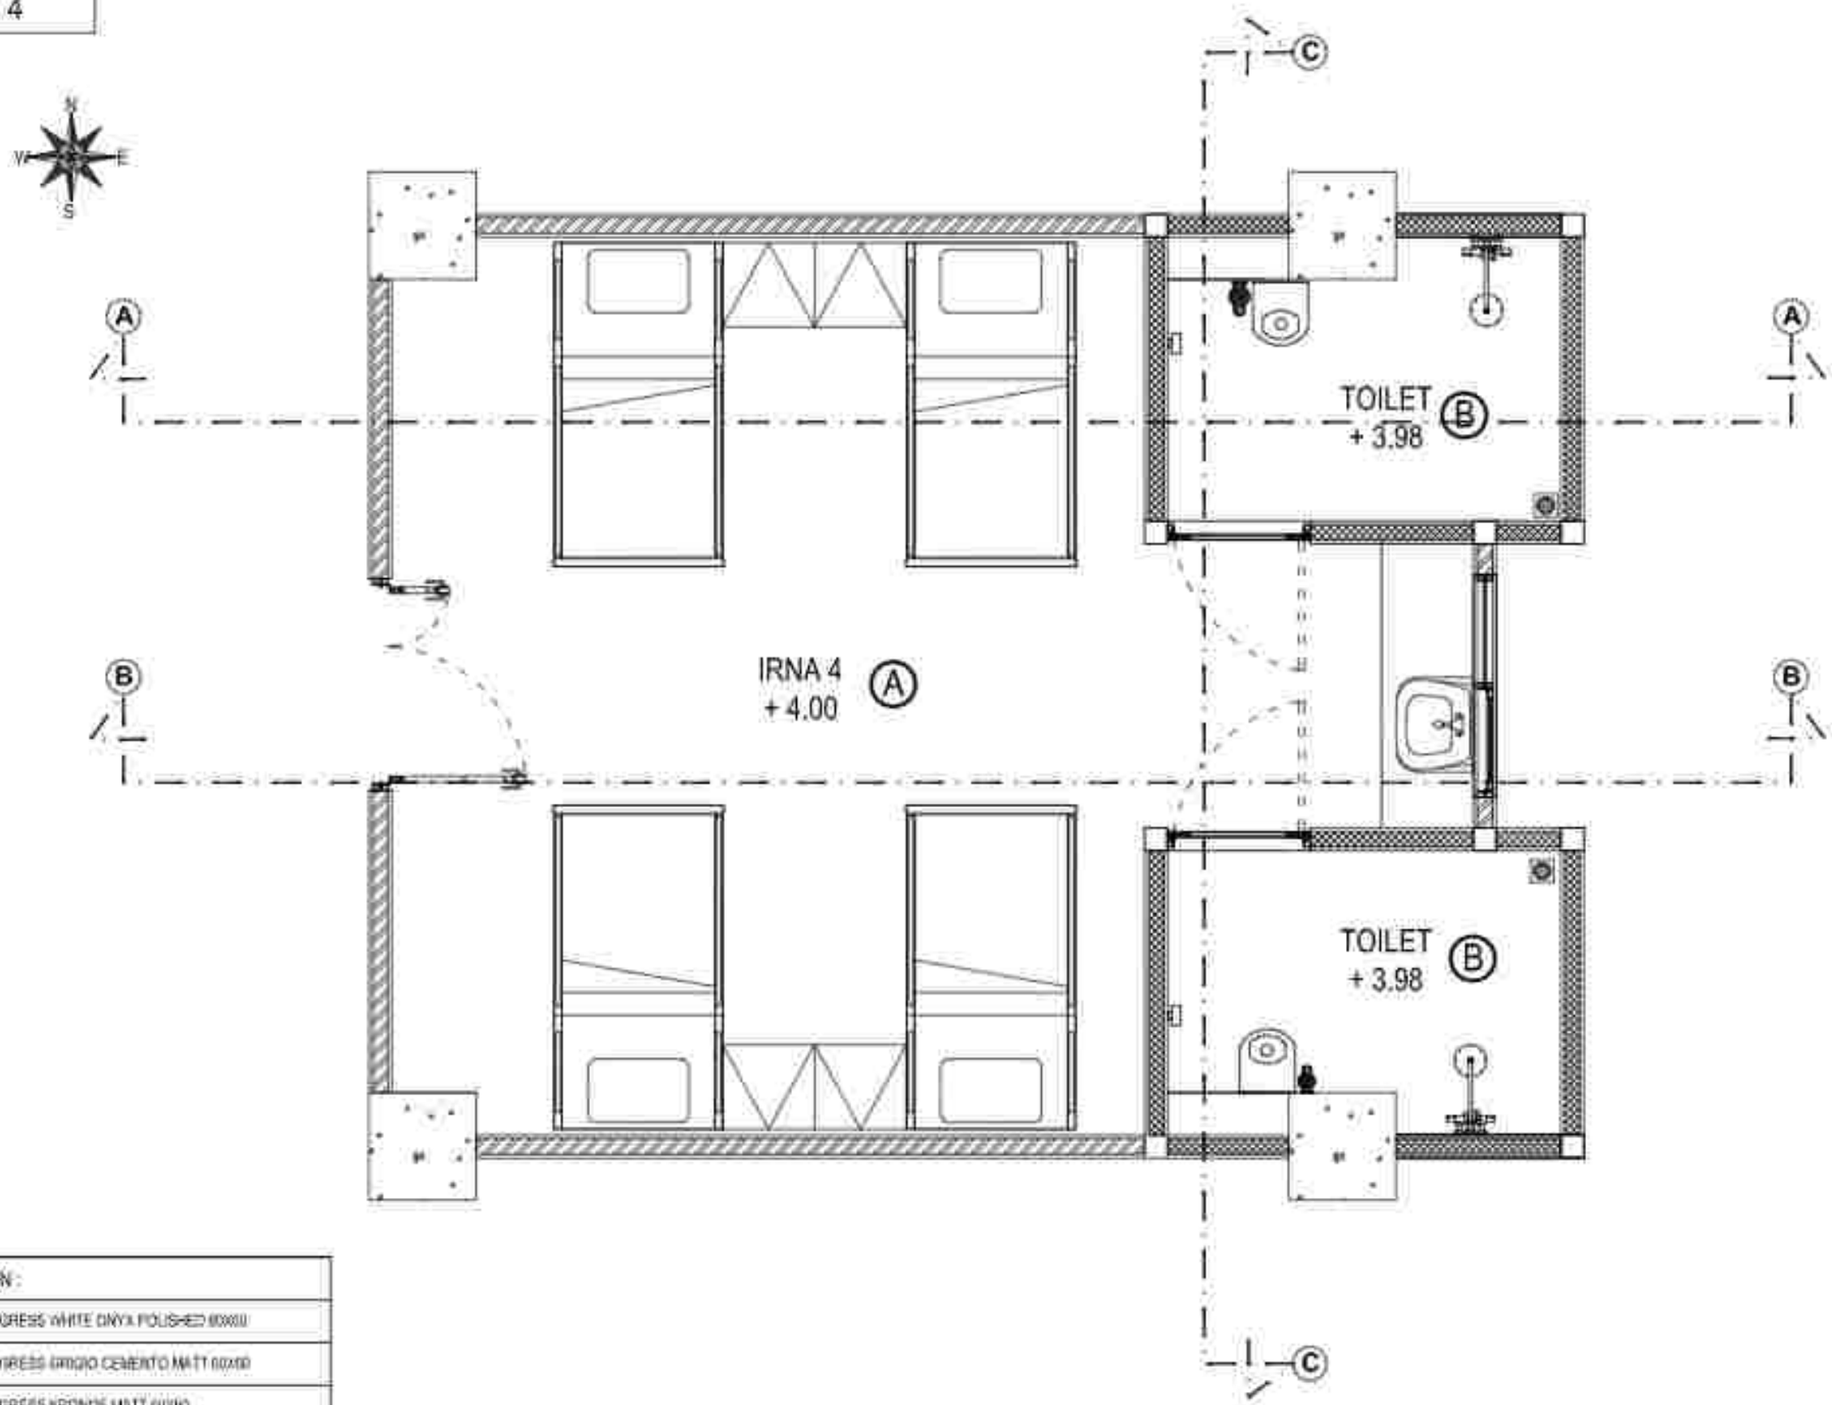

KETERANGAN :	
A	INDOGRESS WHITE ONYX POLISHED 60X60
B	INDOGRESS GRIGIO CEMENTO MATT 60X60
C	INDOGRESS KRONOS MATT 60X60
D	BETON RABAT
E	INDOGRESS WHITE ONYX POLISHED 60X60 DIPASANG DIAGONAL
F	ANDESIT BAKAR 20X40
G	VINYL TARKETT IQ GRANIT COLOURS LIGHT BLUE
H	INDOGRESS SOLID WHITE POLISHED 60X60 LAPIS NARPET (LIHAT DETAIL RUANG)
I	EXPANTION JOINT (LIHAT DETAIL STRUKTUR)

DENAH DETAIL RUANG RAWAT INAP(IRNA) 4

SKALA 1 : 40

PERENCANAAN PEMBANGUNAN
REHABILITASI NAPZA

NO.	KETERANGAN	PARAF

PERWAKILAN PENYEDIA KONSTRUKSI (PPK) PADA
RUMAH SAKIT JIWA PROVINSI BALI


dr. I Komang Gede Ardika Suyasa, M.Kes
Pembina Tk. I (IV/b)
NIP. 19680911 [illegible] 1 006


NAMA GAMBAR	SKALA
DENAH DETAIL RUANG RAWAT INAP (IRNA) 4	1 : 40

JABATAN	NAMA	PARAF
[illegible]	[illegible]	
[illegible]	[illegible]	
[illegible]	[illegible]	
[illegible]	[illegible]	
[illegible]	[illegible]	
[illegible]	[illegible]	
[illegible]	[illegible]	
[illegible]	[illegible]	
Drafter	[illegible]	
Drafter	[illegible]	
Drafter	[illegible]	
Drafter	[illegible]	
NO. GAR	NIK. GAR	NOMOR GAR
372	[illegible]	A4/5


PT. KENCANA ADHI KARMA

Ir. RP. Gede Wiro Sukrawni
Direktur

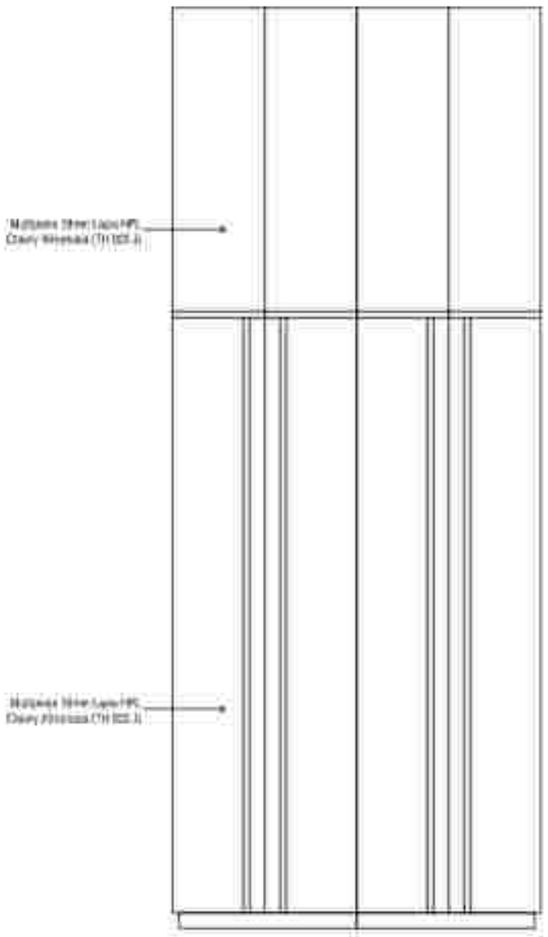

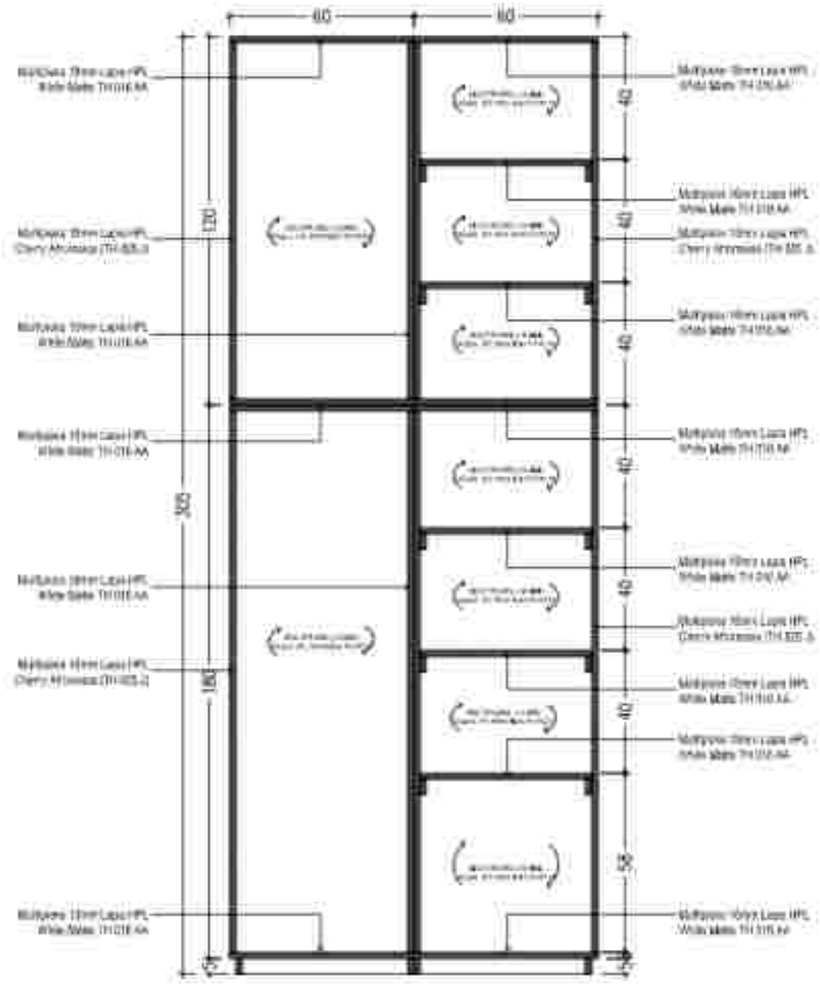

POTONGAN LEMARI

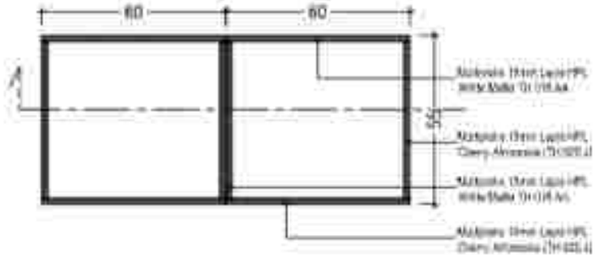

DETAIL LEMARI

SKALA 1 : 20

PEKERJAAN
PERENCANAAN PEMBANGUNAN REHABILITASI NAPZA

LOKASI
Jl. KOKUSAN YUDHA NO. 16
KABUPATEN BANGLI - BALI

Tanda tangan/date
2023

NO.	CATATAN	PARAF

DIKETAHUI OLEH :
PPK DINAS PU
RUMAH SAKIT JIWA PROVINSI BALI

dr. I Komang Gede Purnawinadi, M. Kes
Pembina Utama Muda (IV/c)
NIP. 196806111998031 1 026

MENYETUJUI :
PEJABAT PEMBUAT KOMITMEN (PPK) PADA
RUMAH SAKIT JIWA PROVINSI BALI


dr. I Komang Gede Purnawinadi, M.Kes
Pembina (IV/a)
NIP. 196806111998031 1 026

NAMA GAMBAR	SKALA
DETAIL LEMARI	1 : 40

JABATAN	NAMA	PARAF
Team Leader	I Wayan Wijaya, ST	
Arsitektur	Ida Bagus Kusuma Jaya, ST, MT	
Ahli T. Elektrikal	Made Sangka Putra, ST	
Ahli Struktur	I Gusti Ngurah Ardika, ST	
Ahli Mekanikal	I Gusti Ngurah Ary Mahendra Yudhya, ST	
Ahli Cost Estimate	I Gusti Putu Harlawan	
Ahli Geoteknik	Gede Merdana, ST	
Ahli K3	I Gusti Putu Oka Tenaya, ST	
Drafter	I Made Rian Wisma Sungkar, ST	
	Putu Gede Prana Sentana, S.Ars	
Surveyor	Putu Gede Prana Sentana, S.Ars	
	Gusti Agung Ngr. Gunadi Wijaya	
No. Urut	Job. Title	NOMOR GMB
373	ARS	ARS

PERENCANA
PT. KENCANA ADHI KARMA

Ir. RP. Gede Wahyu Sukrawan
Direktur

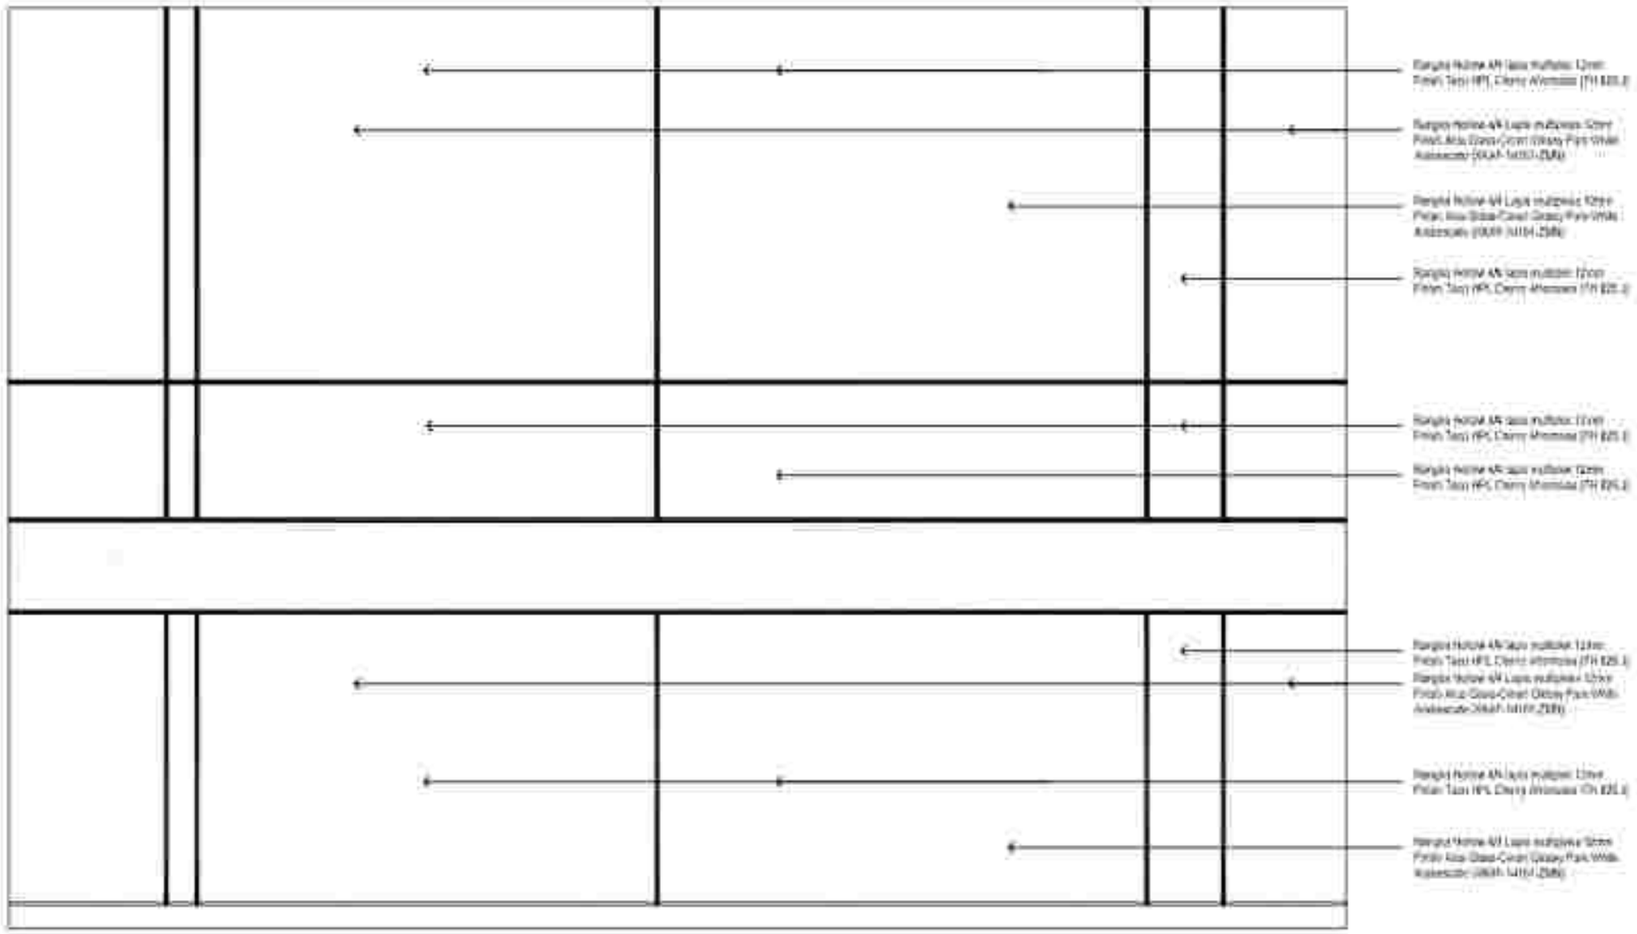

TAMPAK DETAIL PANEL

SKALA 1 : 40

PEKERJAAN

PERENCANAAN PEMBANGUNAN REHABILITASI NAPZA

LOKASI:
Jl. KOSGORA YUDHA NO. 26
KABUPATEN BANGLI - BALI

Tanda tangan/Nama
Jabatan

NO.	CATATAN	PARAF

DINAS / INSTANSI/INSTITUSI
PPK, DINAS KESEHATAN
RUMAH SAKIT JIWA PROVINSI BALI

dr. I Komang Gede Rudi Kurniawan, M.Kes
Pembina Utama Muda (IV/c)
NIP. 196806121998031006

MENGETAHUI
PEJABAT PEMBUAT KOMITMEN (PPK) PADA
RUMAH SAKIT JIWA PROVINSI BALI


dr. I Komang Gede Rudi Kurniawan, M.Kes
Pembina (IV/a)
NIP. 196806121998031006

NAMA GAMBAR	SKALA
TAMPAK DETAIL PANEL	1 : 40


JABATAN	NAMA	PARAF
Team Leader	I Wayan Kusnun, ST	
Ass. Arsitektur	Ida Bagus Kusumajaya, ST, MT	
Ass. T. Sipil / Struktur	I Made Sudipta Putra, ST	
Ass. Interior	I Gusti Ngurah Andika, ST	
Ass. Mekanikal	I Gusti Ngurah Ade Mahendra Yudistira, ST	
Ass. Cost. Estimator	I Gusti Putu Harisadi	
Ass. Elektrikal / Utilitas	I Gusti Manik Ari, ST	
Ass. K3	I Gusti Putu Oka Tenaya, ST	
Drafter	I Made Rian Jelena Sumiga, ST	
	Putu Lina Mahendrani, S.T.,M.Sc	
Surveyor	Putu Jenik Priana Sanjaya, S.Ars	
	Putri Agustina Dewi Wijaya	
No. Gbr	Nama Gbr	Ukuran Gbr
374	ARS	A4/A3

PT. KENCANA ADHI KARMA

Ir. RR. Dwi Wiro Sukraeni
Direktris

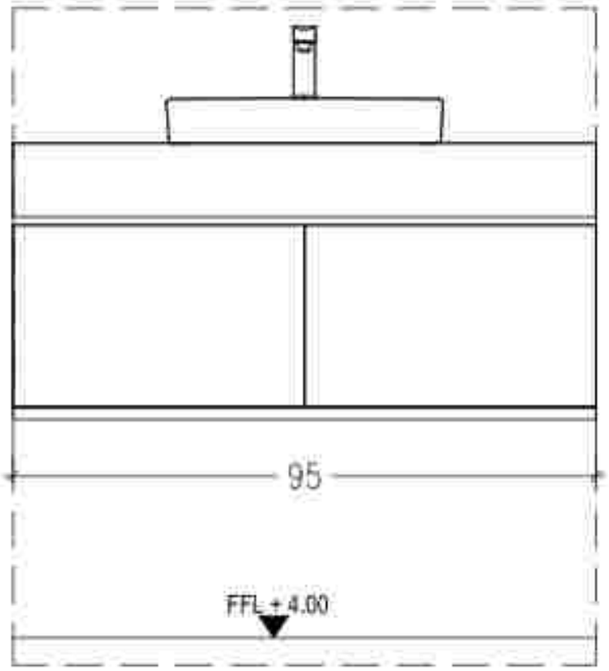

TAMPAK

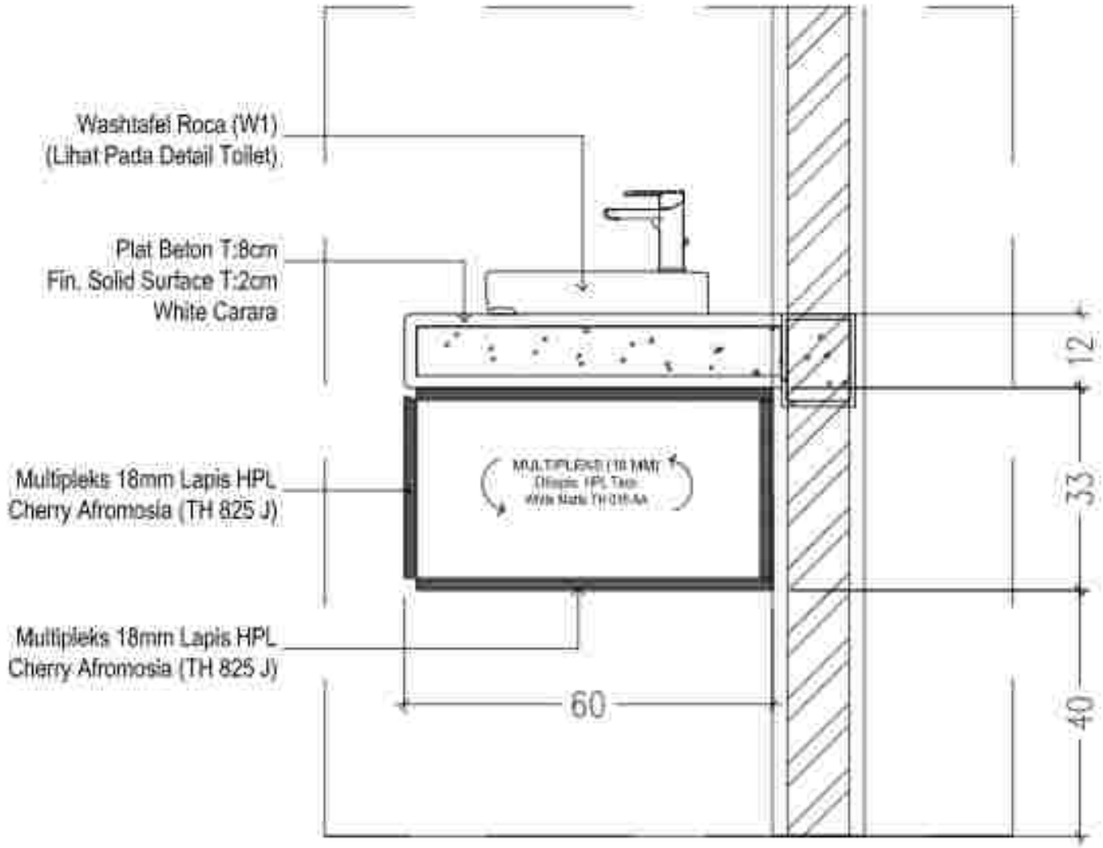

POTONGAN SAMPING

DETAIL MEJA WASTAFEL (D1)
SKALA 1 : 10

PERENCANAAN PEMBANGUNAN
REHABILITASI NAPZA

NO.	CATATAN	PARAF


PEJABAT PEMBUAT KOMITMEN (PPK) PADA
RUMAH SAKIT JIWA PROVINSI BALI

NAMA GAMBAR	SKALA
DETAIL MEJA WASHTAFEL (D1)	1 : 10

JABATAN	NAMA	PARAF
Drafter		
375		

PT. KENCANA ADHI KARMA

Ir. RP. Gede Wahyu Sukrawan
Direktur

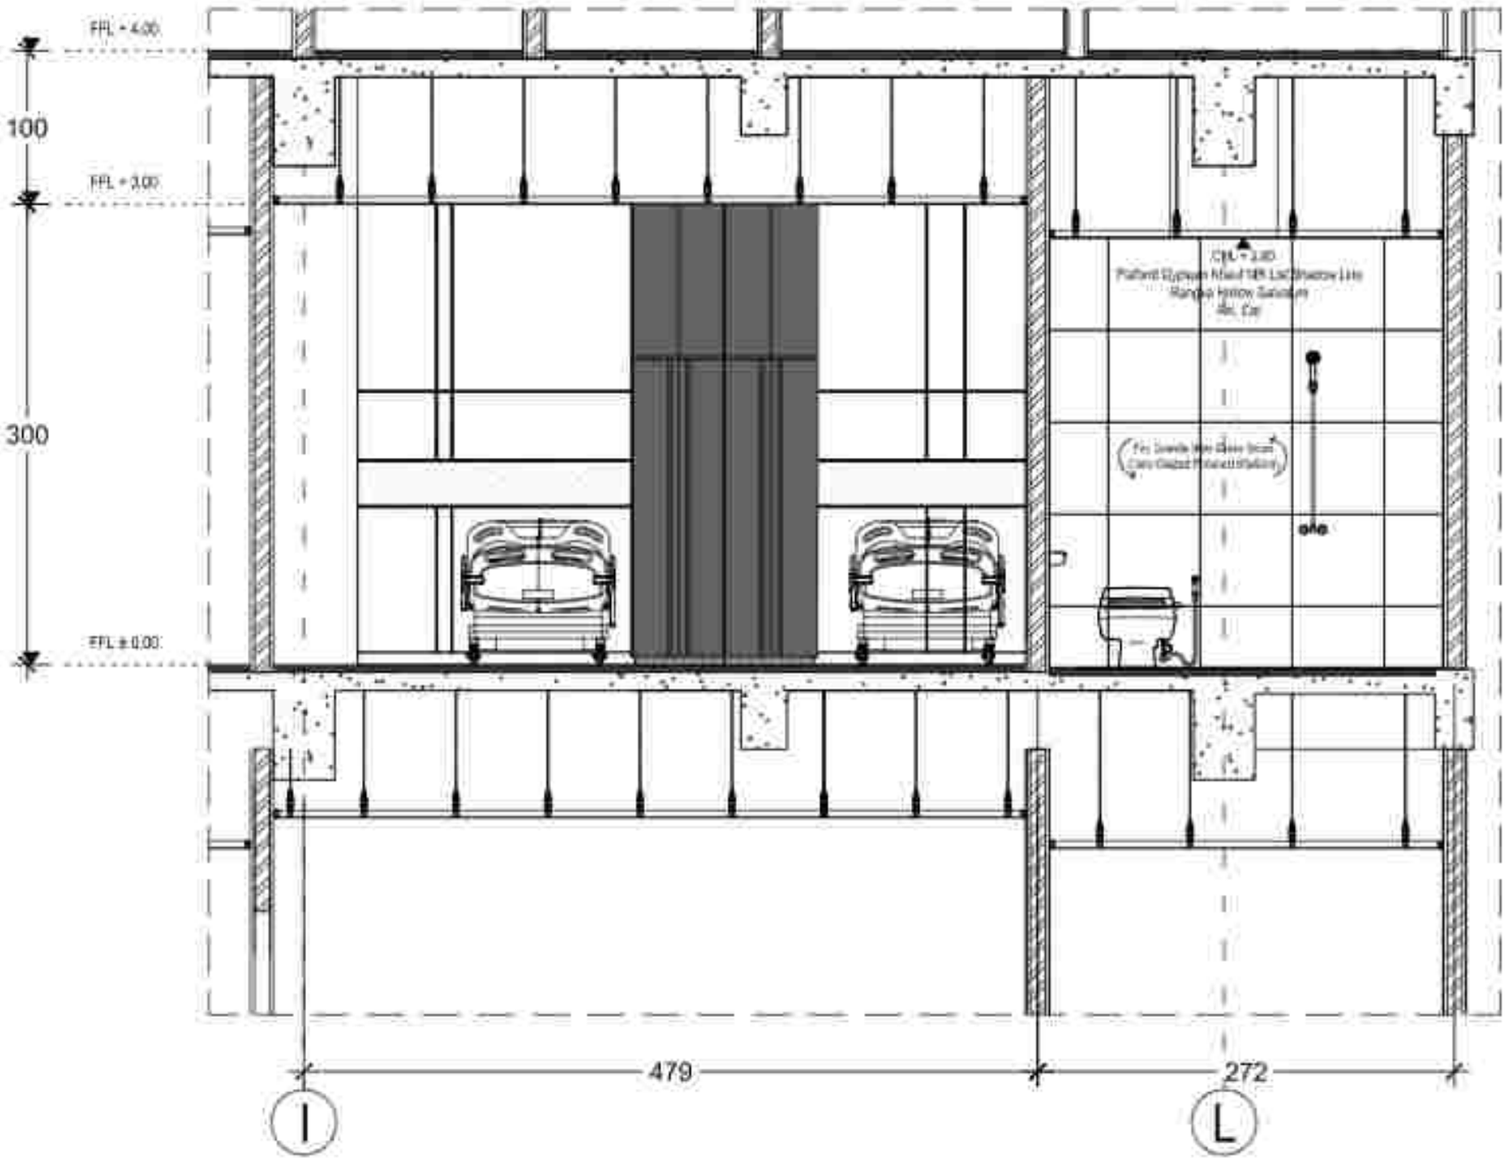

POTONGAN A-A RUANG RAWAT INAP (IRNA) 4

SKALA 1 : 40

PERENCANAAN PEMBANGUNAN
REHABILITASI NAPZA


NO. | CATATAN | PARAF

PEMBERI PERSETUJUAN (PPK) PADA
RUMAH SAKIT JIWA PROVINSI BALI

MAKA GAMBAR | SKALA

POTONGAN A-A RUANG RAWAT INAP (IRNA) 4 | 1 : 40

JABATAN	NAMA	PARAF

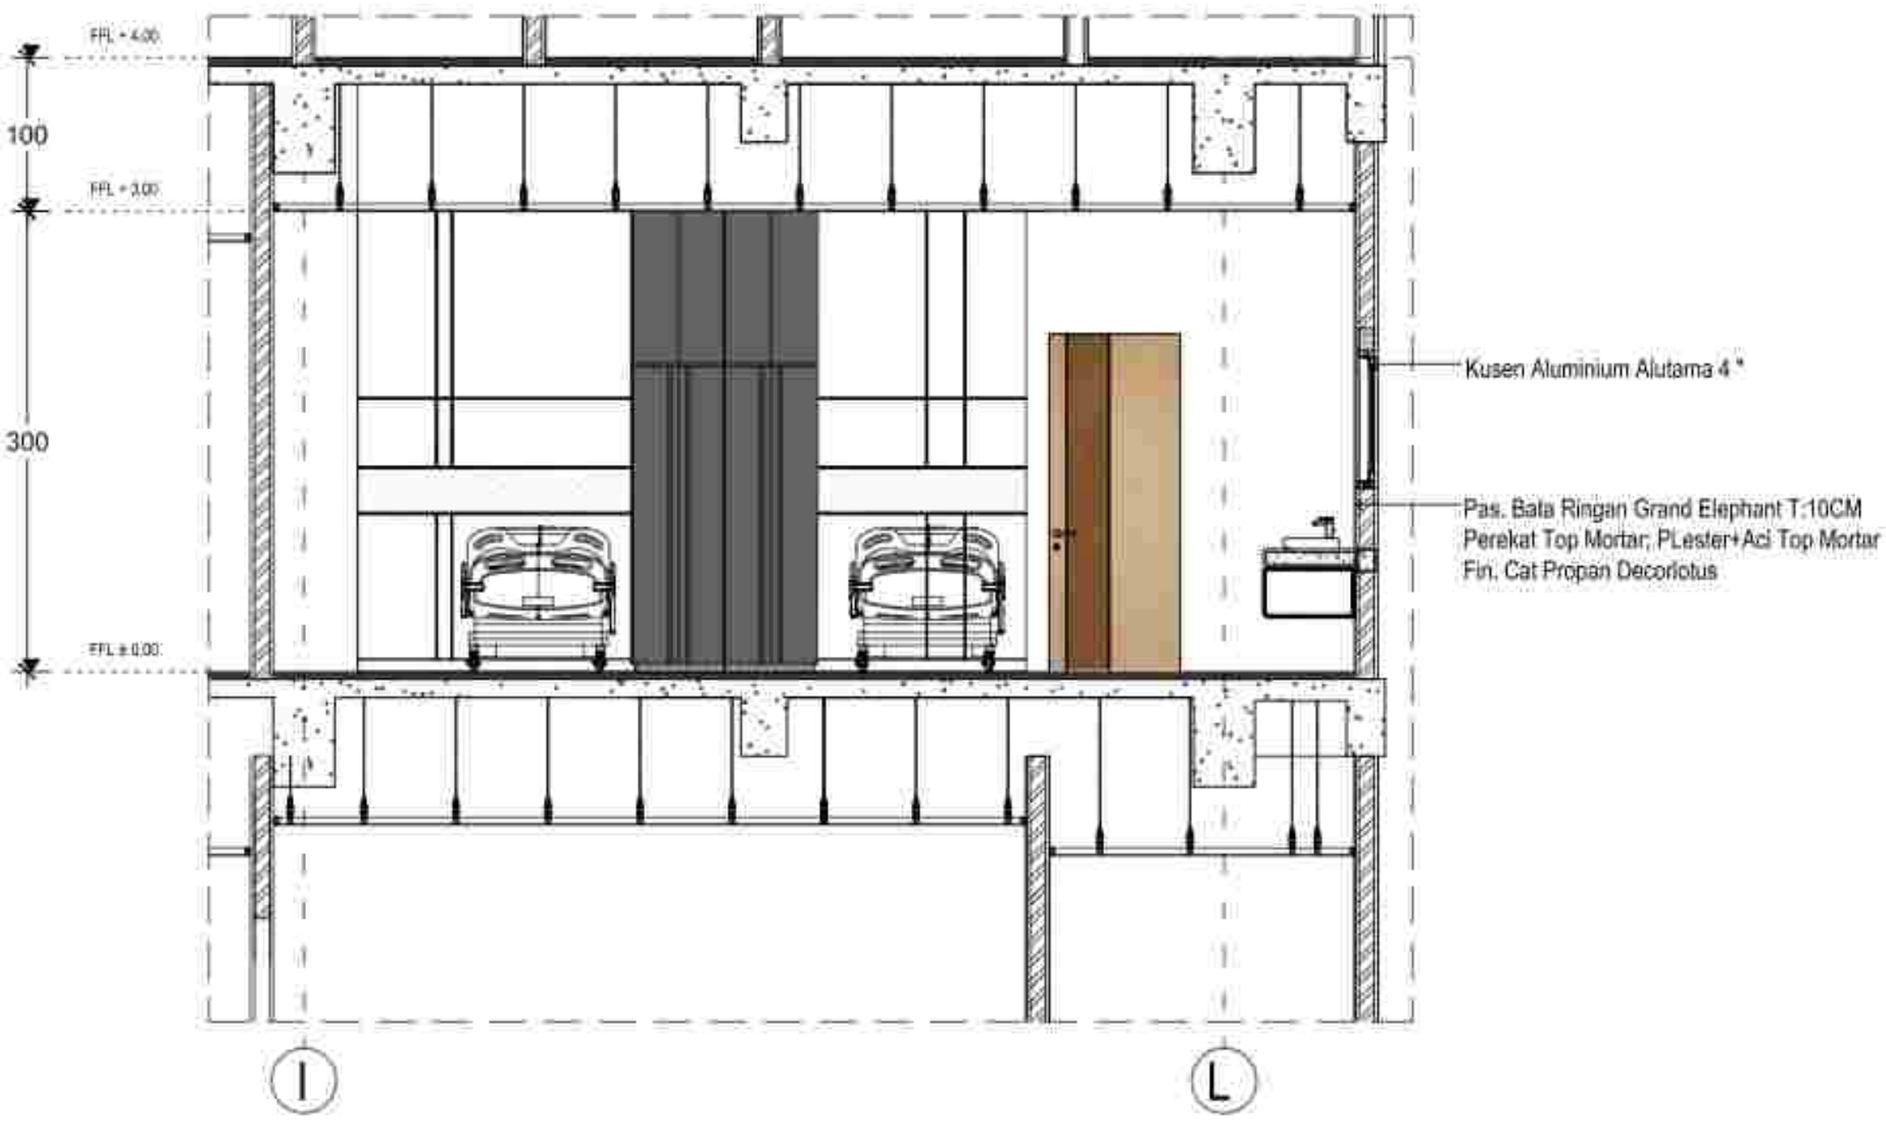

POTONGAN B-B RUANG RAWAT INAP (IRNA) 4

SKALA 1 : 40

PERENCANAAN PEMBANGUNAN
REHABILITASI NAPZA

NO.	CATATAN	PARAF

MENGETAHUI
PEJABAT PEMBUAT KOMITMEN (PPK) PADA
RUMAH SAKIT JIWA PROVINSI BALI

Dr. I Komang Gede Purna Sawitri, M.Kes
Pembina Tk. I (IV/b)
NIP. 196809111998032 1 006

NAMA GAMBAR	SKALA
POTONGAN B-B RUANG RAWAT INAP (IRNA) 4	1 : 40


JABATAN	NAMA	PARAF
Drafter		
Co-Asisten		
NO. UAS		
377		

PT. KENCANA ADHI KARMA

Ir. RP. Gede Wiro Sukraeni
Direktur

REC.DENAH RUANG MAKAN LT.3 GEDUNG A

SKALA 1 : 225

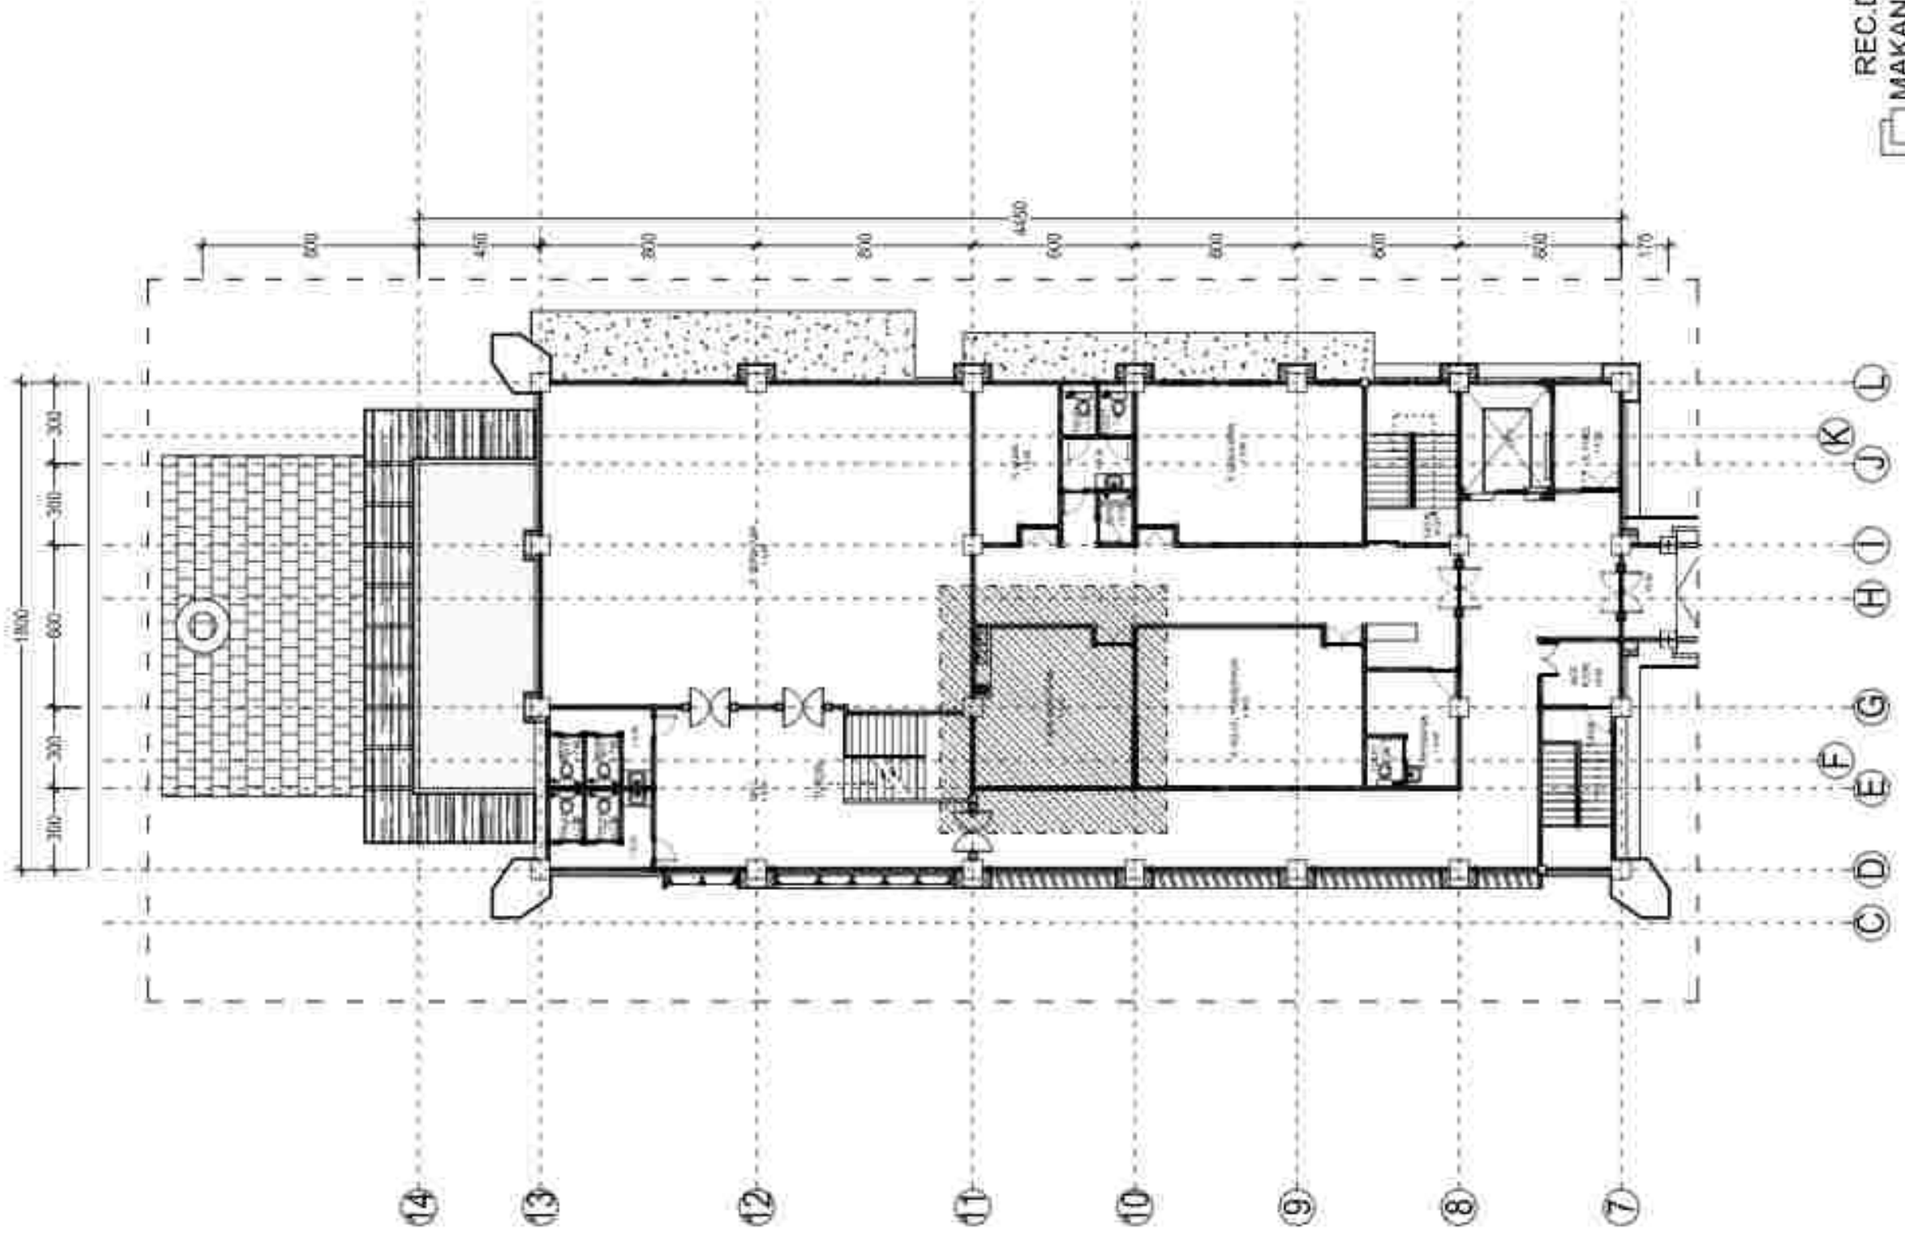

PEKERJAAN :

PERENCANAAN PEMBANGUNAN REHABILITASI NAPZA

LOKASI :
JL. NUSUMA YUDHA NO. 09
KABUPATEN BANGLI - BALI

TAHUN ANGGARAN
2023

NO.	CATATAN	PARAF

PENGAWAS/PENGELOLA
PT. [illegible]
RUMAH SAKIT JIWA PROVINSI BALI

[illegible]
Pembina Utama Muda (IV/c)
NIP. [illegible]

PERWAKILAN
PELAKSANA KONSTRUKSI (PPK) PADA
RUMAH SAKIT JIWA PROVINSI BALI


[illegible]
Pembina Tk. I (IV/b)
NIP. 19630317 199903 1 005

NAMA GAMBAR	SKALA
REC.DENAH RUANG MAKAN LT.3 GEDUNG A	1 : 225

JABATAN	NAMA	PARAF
Team Leader	[illegible]	
Ahli Arsitektur	[illegible]	
Ahli T. Sipil Gedung	[illegible]	
Ahli M/E Gedung	[illegible]	
Ahli Perencana Biaya	[illegible]	
Ahli Tata Lingkungan	[illegible]	
Ahli Struktur Bangunan	[illegible]	
Ahli K3	[illegible]	
Drafter	[illegible]	
Surveyor	[illegible]	
NO. LBR	NO. LBR	SKALA GBR
378	457	ARS

PERENCANA
PT. KENCANA ADHI KARMA

Ir. [illegible]
Direktur

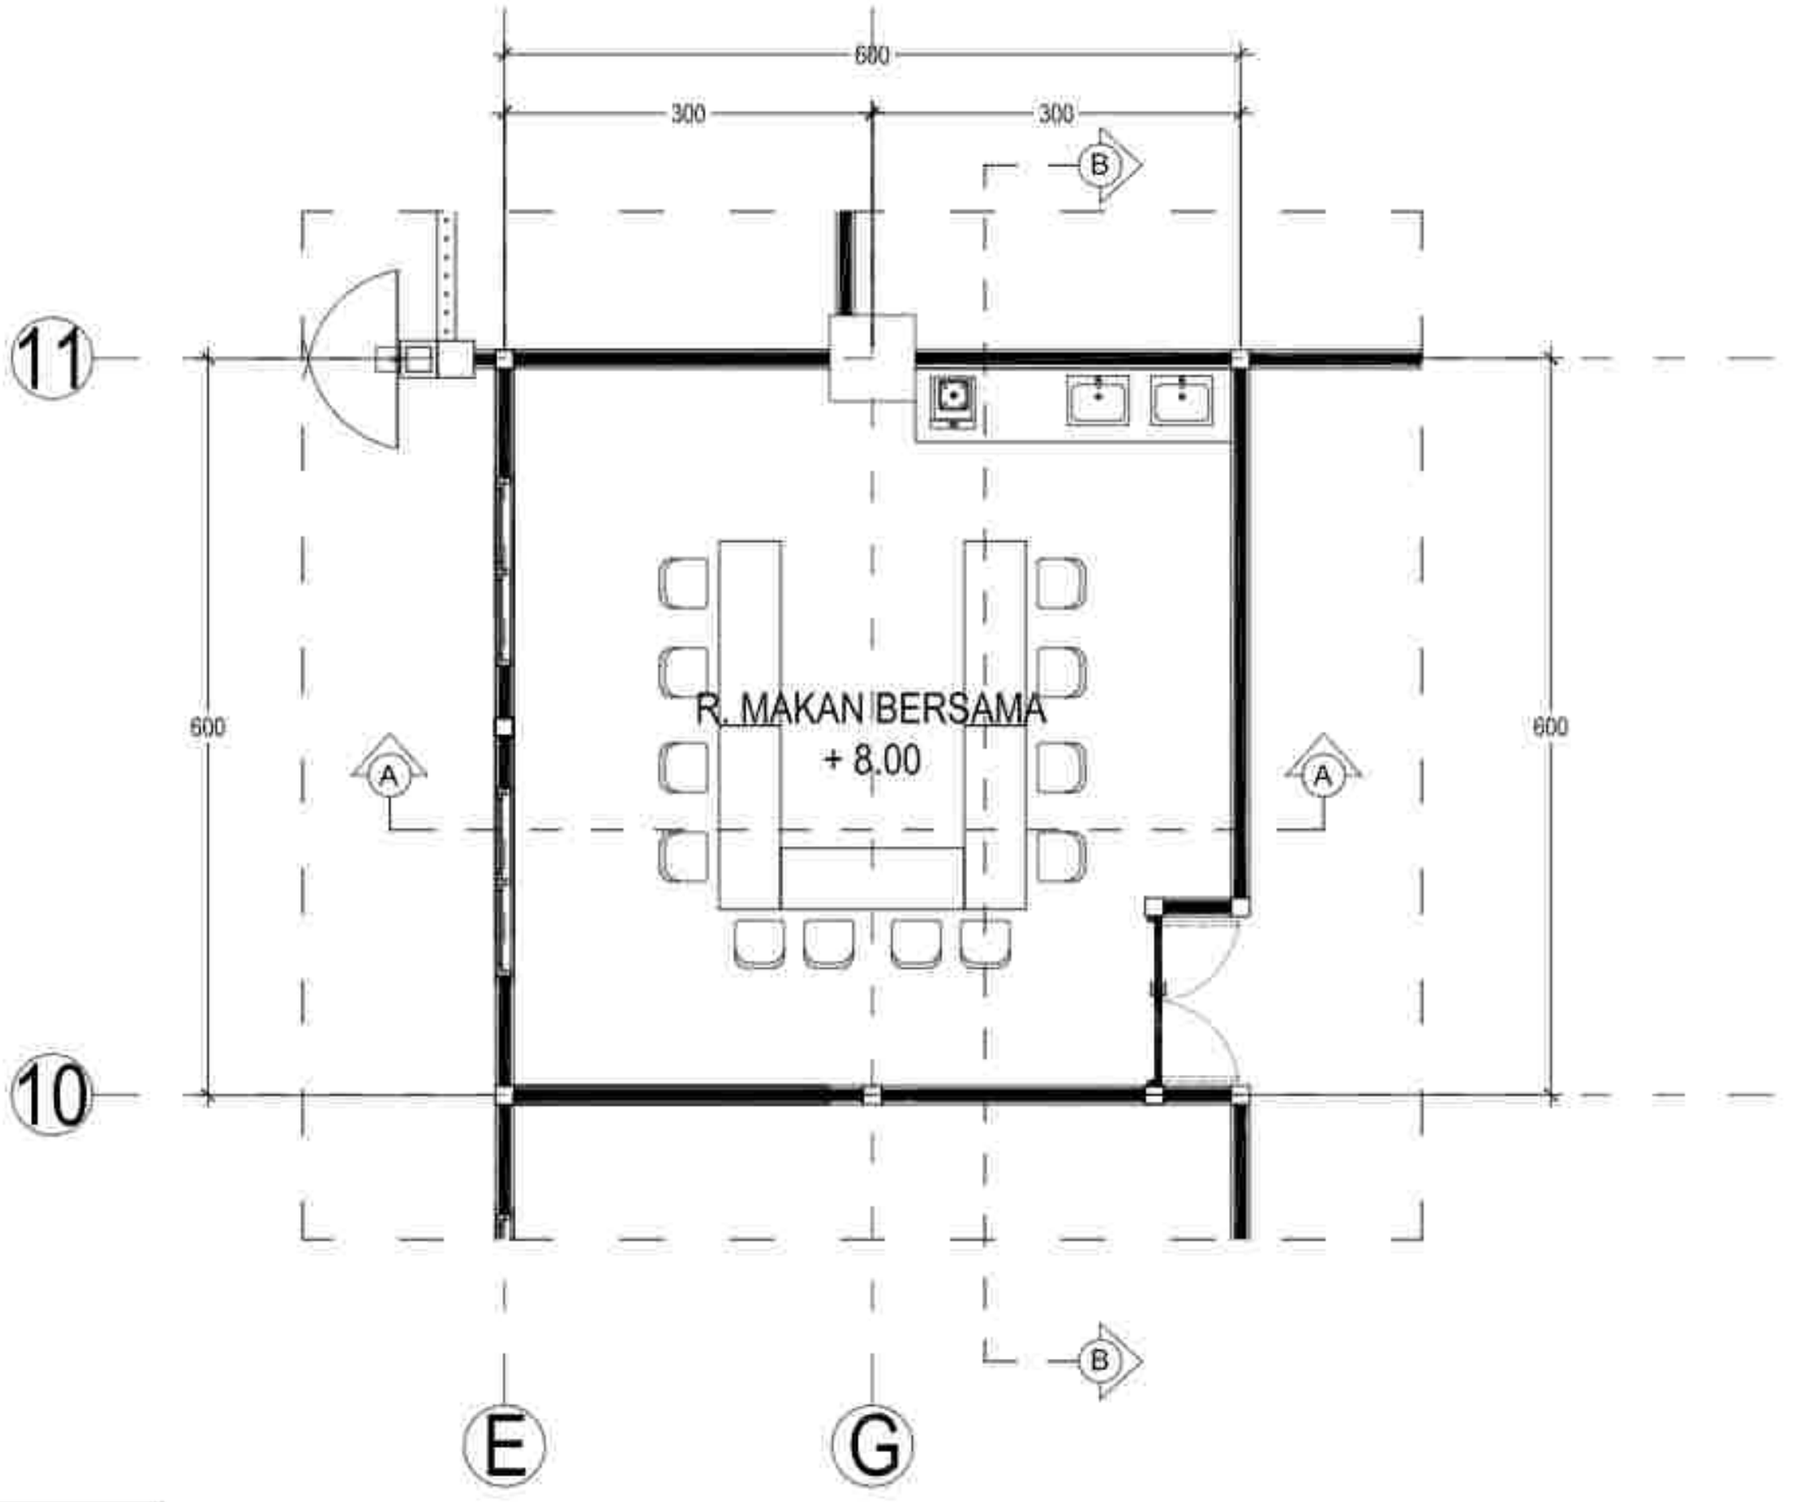

KETERANGAN

Finishing Dinding Cat Epoxy
Tinggi : 129 cm (sekeliling dinding)

DENAH RUANG MAKAN LT. 3 GEDUNG A

SKALA 1 : 50

PEKERJAAN
PERENCANAAN PEMBANGUNAN REHABILITASI NAPZA

LOKASI:
Jl. KOSGORA YUDHA NO. 26
KABUPATEN BANGLI - BALI

Tahun Anggaran
2023

NO.	KETERANGAN	PARAF

URAIAN PEKERJAAN:
PEMBANGUNAN GEDUNG A, B, KU
RUMAH SAKIT JIWA PROVINSI BALI

dr. I Gusti Ngurah Sanjaya Wibawa, M.Kes
Pembina Utama Madya (IV/d)
NIP. 196806021998031009

PEJABAT PEMBUAT KOMITMEN (PPK) PADA
RUMAH SAKIT JIWA PROVINSI BALI

Dr. I Komang Gede Purnawinadi, M.Kes
Pembina (IV/a)
NIP. 196806111998031006


NAMA GAMBAR	SKALA
DENAH RUANG MAKAN LT. 3 GEDUNG A	1 : 50

JABATAN	NAMA	PARAF
Ketua Lokasi	I Wayan Kusnia, ST.	
Ahli Arsitektur	Ida Bagus Kusuma Jaya, ST., MT.	
Ahli K3 Konstruksi	I Made Sudipta Putra, ST.	
Ahli Arsitektur	I Gusti Ngurah Andika, ST.	
Ahli Struktur	I Gusti Ngurah Gde Mahendra Yudhana, ST.	
Ahli Cost Estimate	I Gusti Putu Harbawan	
Ahli Struktur Material	I Made Mendhu, ST.	
Ahli K3	I Gusti Putu Oka Tenaya, ST.	
Drafter	I Made Rian Wahyu Nugraha, ST.	
	Putu Gede Pranata Sanjaya, S.Ars.	
Surveyor	Putu Gede Pranata Sanjaya, S.Ars.	
	Ketut Agung Ady Cahya Wijaya	
No. Urut	Alt. Urut	No Urut Gbr
379	ARS	ARS

PERENCANA

PT. KENCANA ADHI KARMA

Ir. Ketut Wiro Sukarani
Direktur

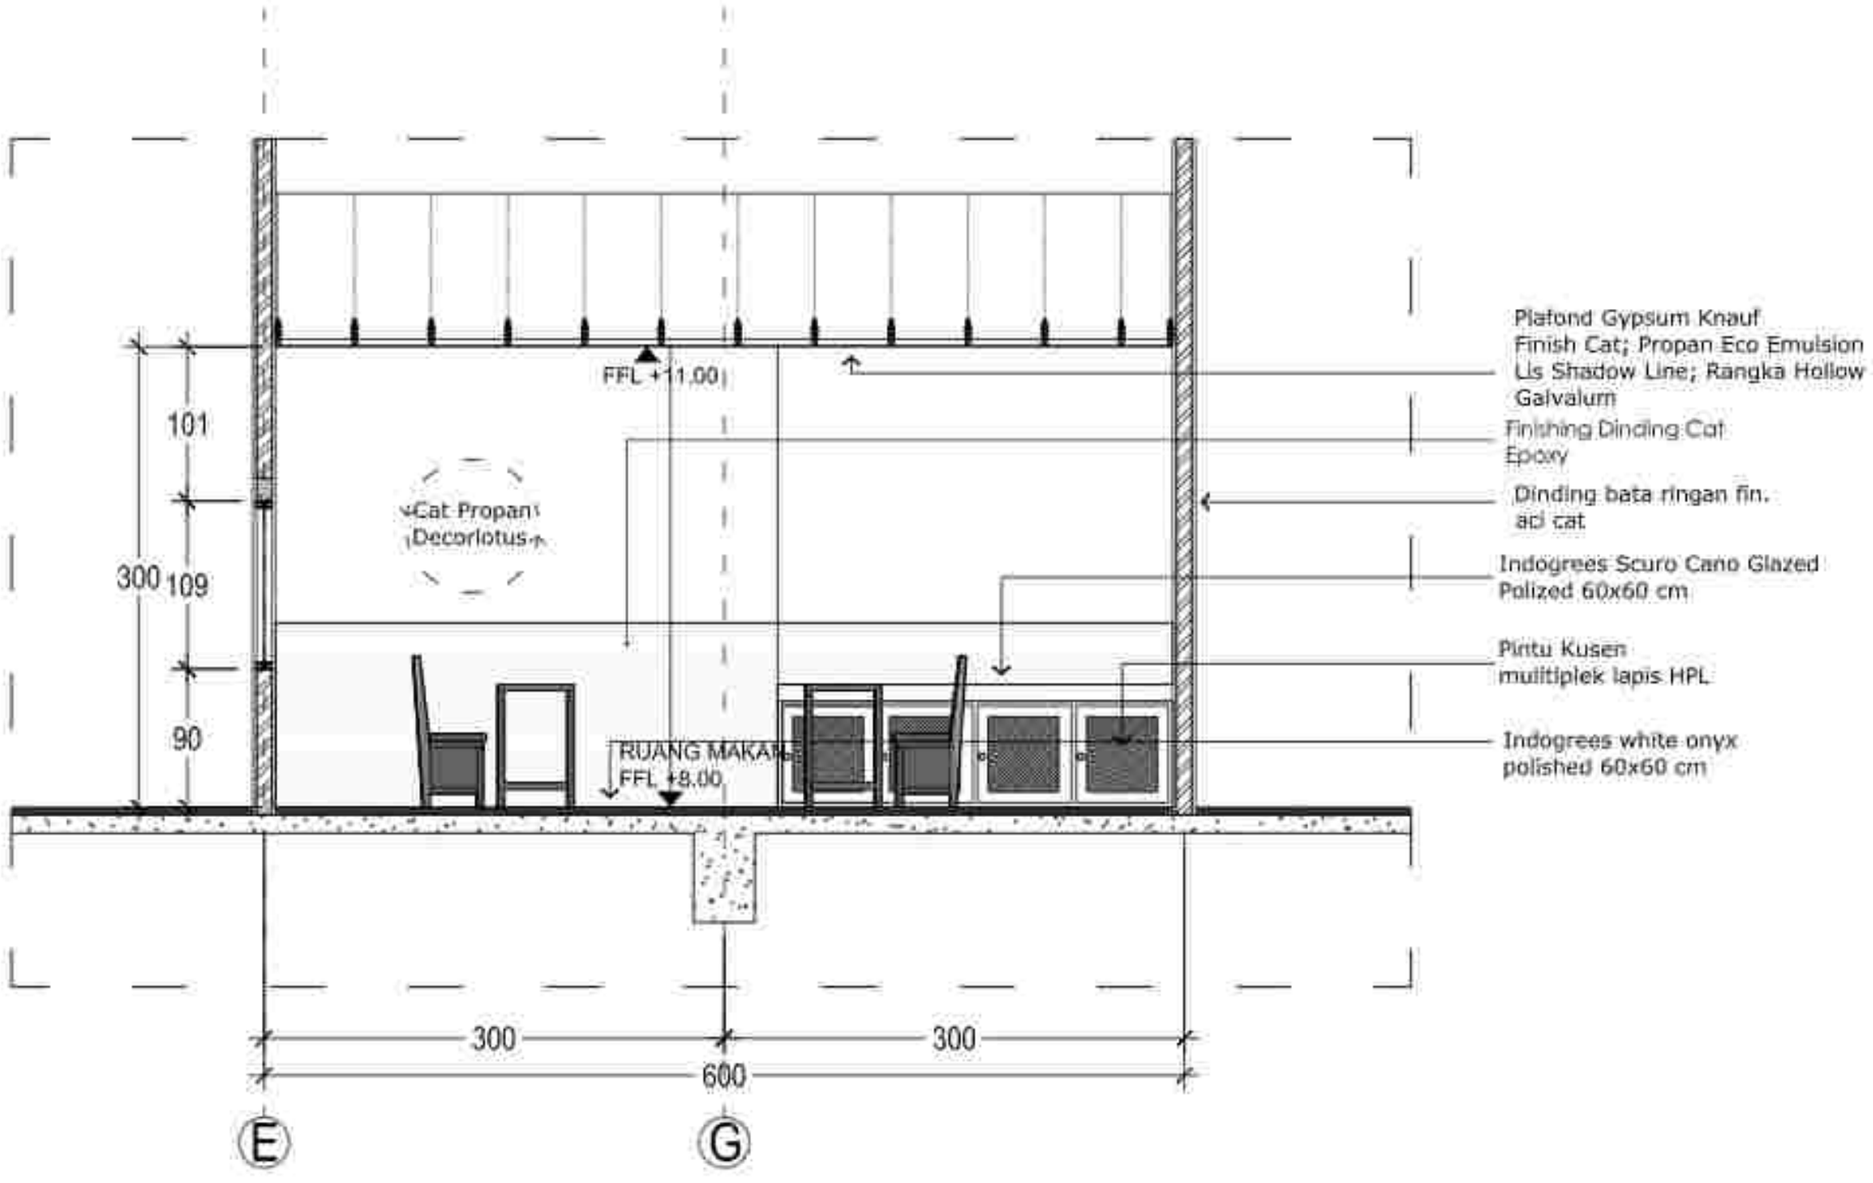

KETERANGAN

Finishing Dinding Cat Epoxy
Tinggi : 120 cm (sekeliling dinding)

POTONGAN A-A
SKALA 1 : 40

PEKERJAAN
PERENCANAAN PEMBANGUNAN REHABILITASI NAPZA

JLN. KOKOSAN YUDHA NO. 26
KABUPATEN BANGLI - BALI

Tahun Anggaran
2023

NO.	CATATAN	PARAF

PEJABAT PEMBUAT KOMITMEN (PPK) PADA
RUMAH SAKIT JIWA PROVINSI BALI


dr. I Komang Gede Purnawijaya, M.Kes
Pembina Utama Muda (IV/c)
NIP. 196806121999031006

NAMA GAMBAR	SKALA
POTONGAN A-A	1 : 40

JABATAN	NAMA	PARAF
Ketua Lokasi	I Wayan Kusnya, ST	
Ahli Arsitektur	Ida Bagus Kusumajaya, ST, MT	
Ahli T. Sipil / Struktur	Gede Surapta Pandu, ST	
Ahli Elektrikal	I Gusti Ngurah Andika, ST	
Ahli Mekanikal	I Gusti Ngurah Eka Mahendra Yudhana, ST	
Ahli Cost Controller	I Gusti Putu Harlawan	
Ahli Geodesi / Lainnya	I Gusti Nyoman, ST	
Ahli K3	I Gusti Putu Eka Tanaya, ST	
Drafter	I Made Wisa Jitama Sungsang, ST	
	Putu Ayu Ika Yuniantari, S.Ars	
Co-Asisten	Putu Jaka Pranata Sampurna, S.Ars	
	Ketut Agus Aditya Cahaya Wijaya	
Tim Juru	Sdr. Juru	
SBO	Juru	Juru

PELAKSANA PEKERJAAN
PT. KENCANA ADHI KARMA

Ir. Rr. Sri Murti Sukraeni
Direktris

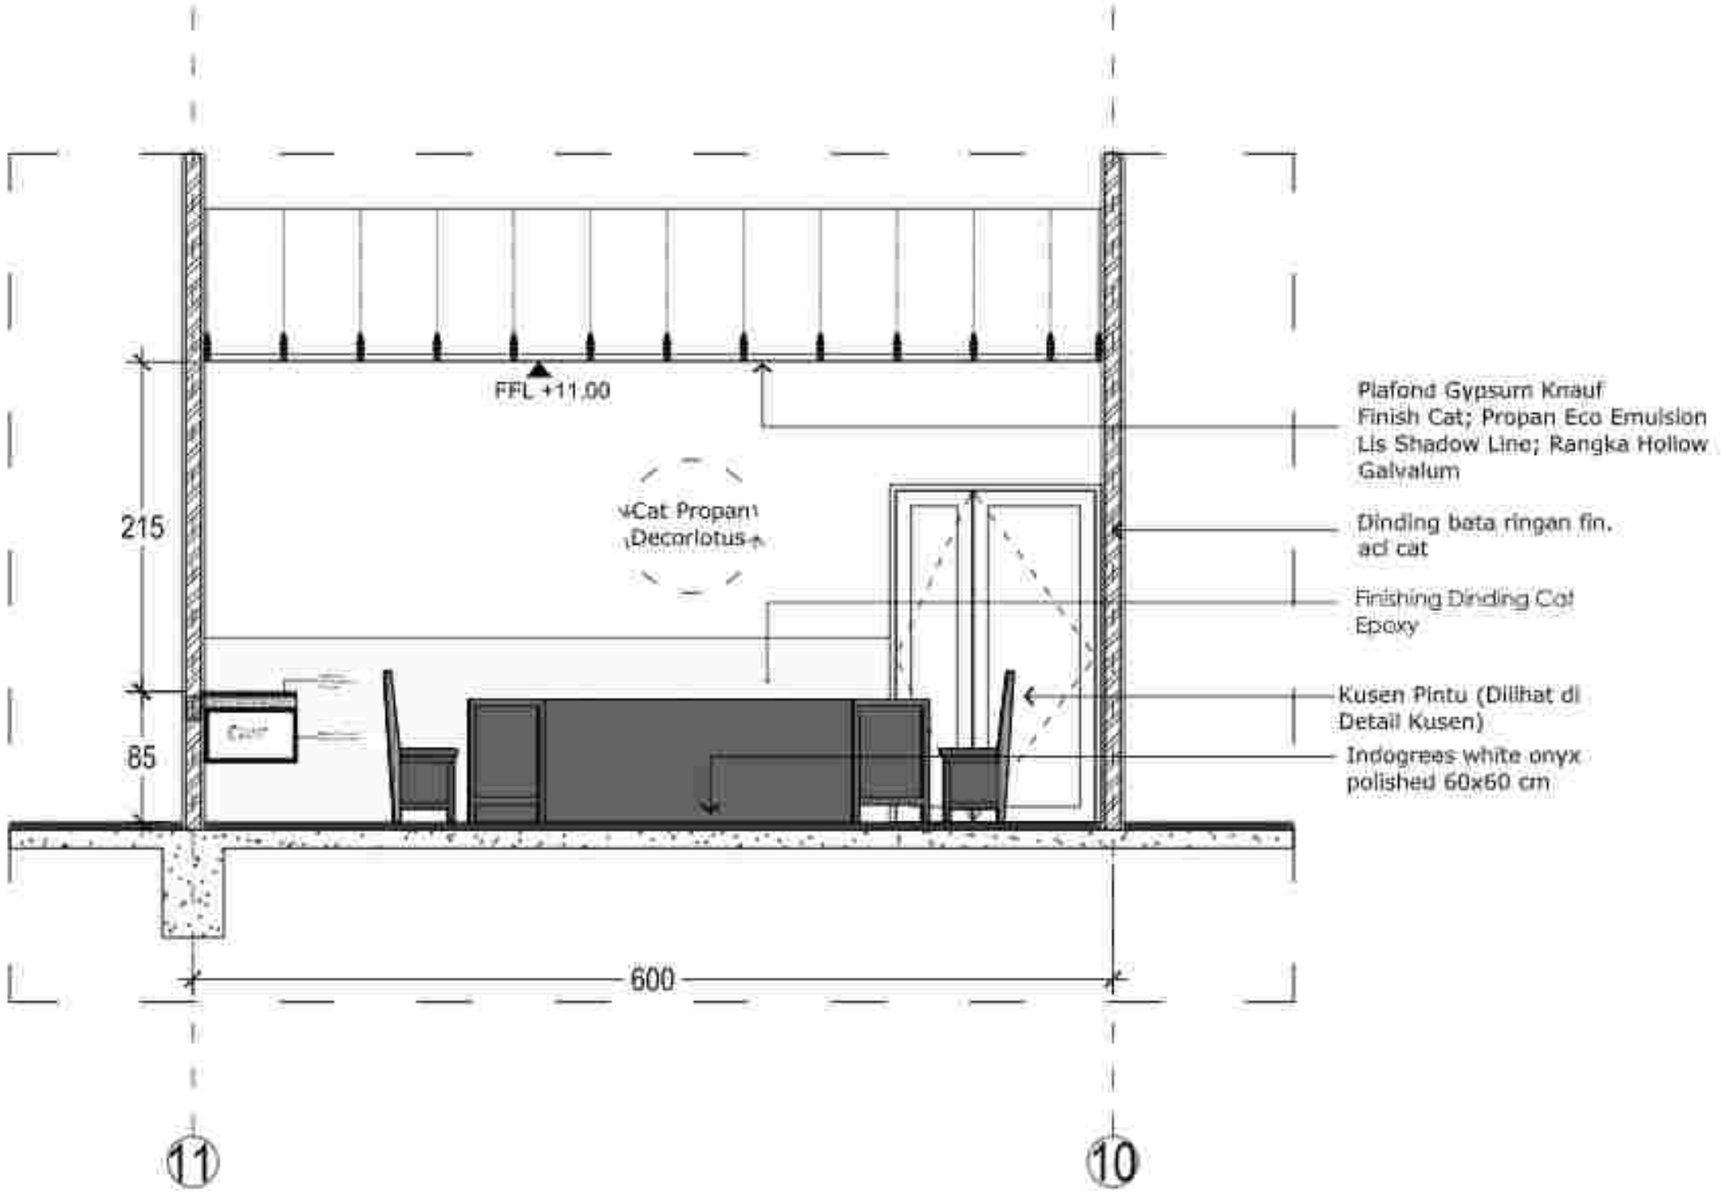

POTONGAN B-B

SKALA 1 : 40

KETERANGAN
Finishing Dinding Cat Epoxy Tinggi : 120 cm (sekeliling dinding)

PERENCANAAN PEMBANGUNAN
REHABILITASI NAPZA

NO.	CATATAN	PARAF

PEJABAT PEMBUAT KOMITMEN (PPK) PADA
RUMAH SAKIT JIWA PROVINSI BALI


Ir. I Komang Gede Ariawan, M.Kes
Pembina Tk. I (IV/b)
NIP. 196806111998031 006

NAMA GAMBAR	SKALA
POTONGAN B-B	1 : 40


JABATAN	NAMA	PARAF
Direktur	I Wayan Rusmin, SE	
Kuasa Direktur	Ida Bagus Kusumajaya, ST, MT	
PPK	Ir. I Komang Gede Ariawan, M.Kes	
Arsitektur	I Gusti Ngurah Andika, ST	
Arsitektur	I Gusti Ngurah Eka Mahendra Yudhista, ST	
Arsitektur	I Gusti Putu Parthawan	
Arsitektur	I Gusti Nyoman Sukrawan, ST	
Arsitektur	I Gusti Putu Oka Tarima, ST	
Drafter	I Made Rian Wisma Sungga, ST	
	Putu Ayu Hardiyanti, S.Ars	
Konsultan	Putu Gilang Pratama Sampurna, S.Ars	
	Ni Luh Ayuni Putri Cahaya Wijaya	
Ass. Lab	Ida Ayu [illegible]	
381	[illegible]	ARS

PT. KENCANA ADHI KARMA

Ir. RP. Gede Wiro Sukrawan
Direktur

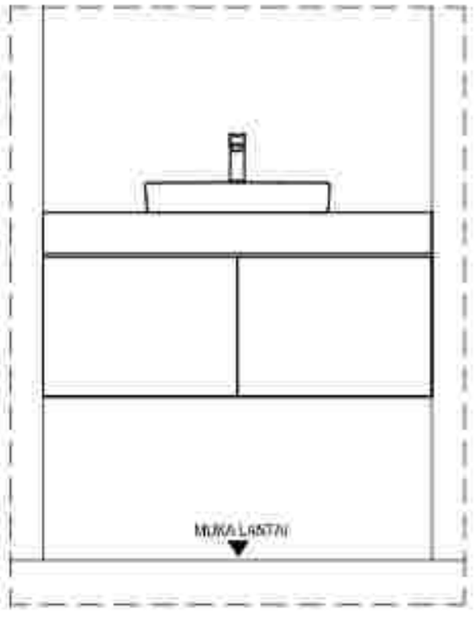

TAMPAK WASTAFEL

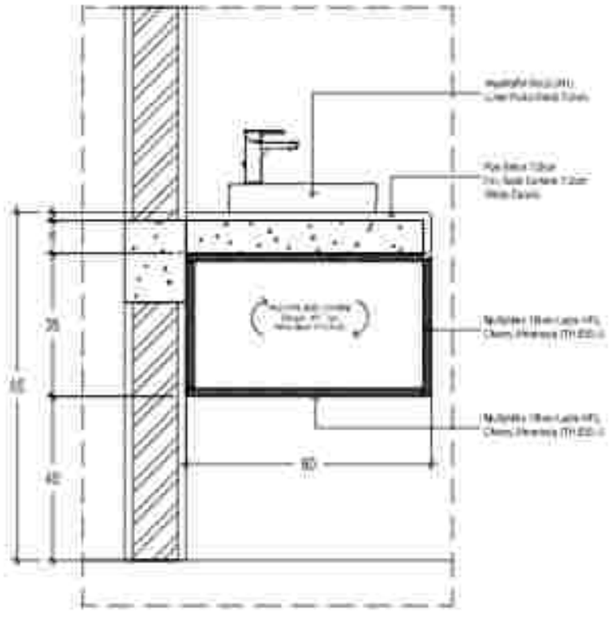

POTONGAN WASTAFEL

PEKERJAAN
PERENCANAAN PEMBANGUNAN REHABILITASI NAPZA

LOKASI
Jl. KOKEMA YUDHA NO. 26
KABUPATEN BANGLI - BALI

TANGGAL PENGERJAAN
2023

NO.	CATATAN	PARAF

UNTUK PERSETUJUAN
PT. [illegible]
RUMAH SAKIT JIWA PROVINSI BALI

dr. I Gusti Ngurah Sanjaya Wibawa, Sp. KJ
Pembina Utama Muda (IV/c)
NIP. 196806222000031003

MENGETAHUI
PEJABAT PEMBUAT KOMITMEN (PPK) PADA
RUMAH SAKIT JIWA PROVINSI BALI

Ir. I Komang Gede Purnajaya, M.Kes
Pembina (IV/a)
NIP. 196806111993031 1 006

NAMA GAMBAR	SKALA
DETAIL WASTAFEL	1 : 10


JABATAN	NAMA	PARAF
Ahli Arsitektur	[illegible]	
Ahli Struktur	[illegible]	
Ahli Mekanikal	[illegible]	
Ahli Elektrikal	[illegible]	
Ahli Quantity	[illegible]	
Drafter	[illegible]	
SID	[illegible]	APIS

PERENCANA
PT. KENCANA ADHI KARMA

Ir. RP. Gde Wiro Sukrawan
Direktur

DENAH LT.3 GEDUNG A

SKALA 1 : 225

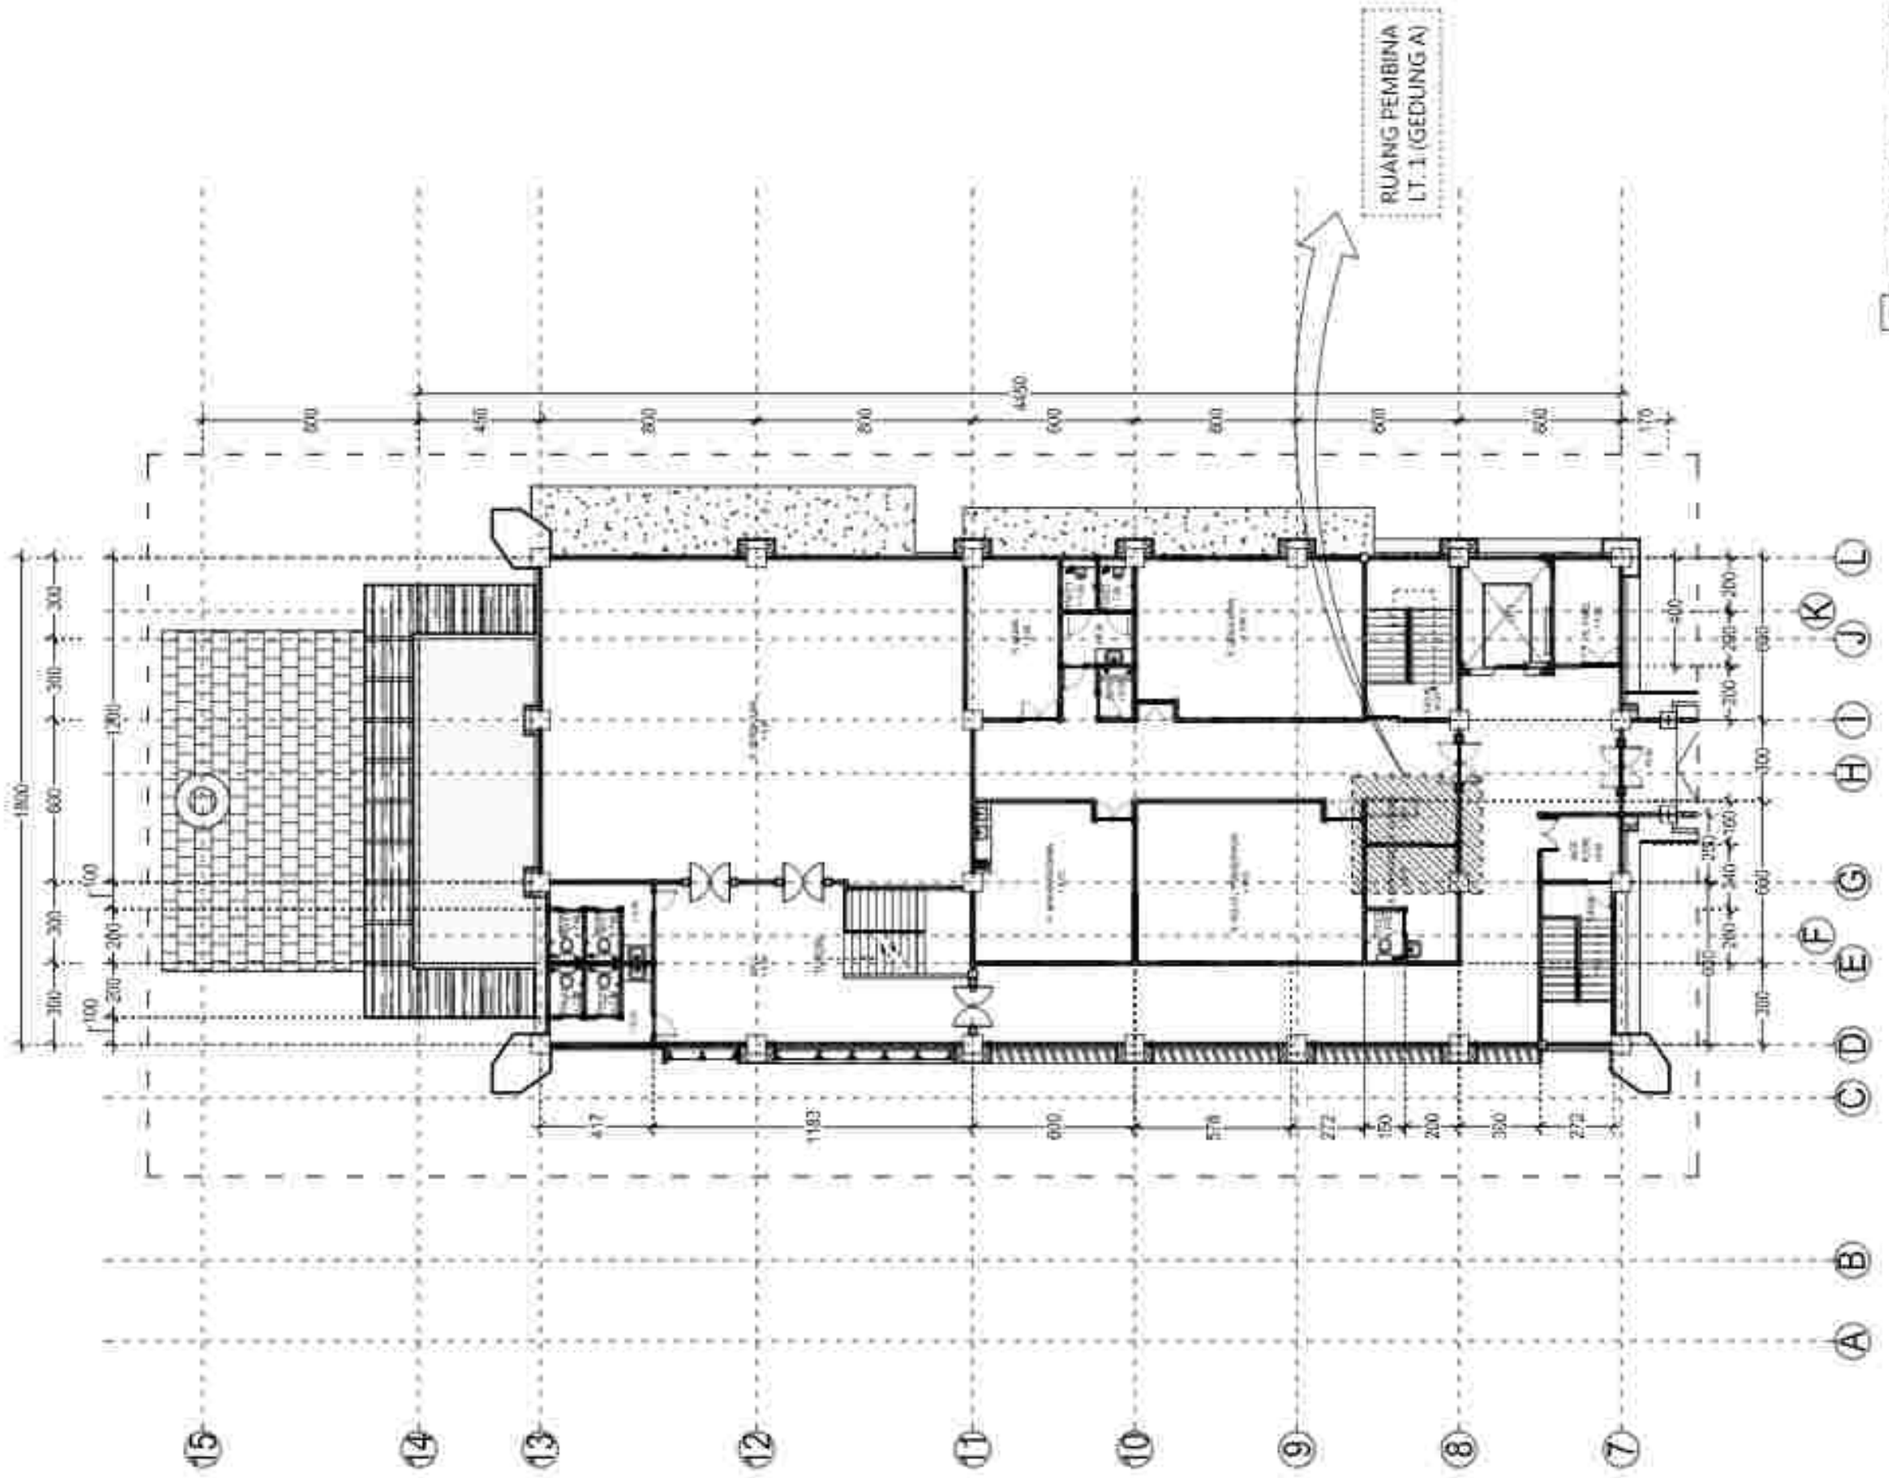

PEKERJAAN :

PERENCANAAN PEMBANGUNAN REHABILITASI NAPZA

LOKASI :
JL. NUSUMA YUDHA NO. 09
KABUPATEN BANGLI - BALI

TAHUN ANGGARAN
2023

NIT.	CATATAN	PARAF

PEMERINTAH PROVINSI BALI
RUMAH SAKIT JIWA PROVINSI BALI

Pembina Utama Muda (IV/c)
NIP. 19630917 199903 1 008


PEMERINTAH PROVINSI BALI
RUMAH SAKIT JIWA PROVINSI BALI

Pembina Tk. I (IV/b)
NIP. 19630917 199903 1 008

NAMA GAMBAR		SKALA
DENAH GEDUNG A LT. 3		1 : 225
JABATAN	NAMA	PARAF
NO. GBR	NO. LBR	KODE GBR
3B3		ARS

PT. KENCANA ADHI KARMA

Ir. R.P. Gede Wiro Sukrami
Direktur

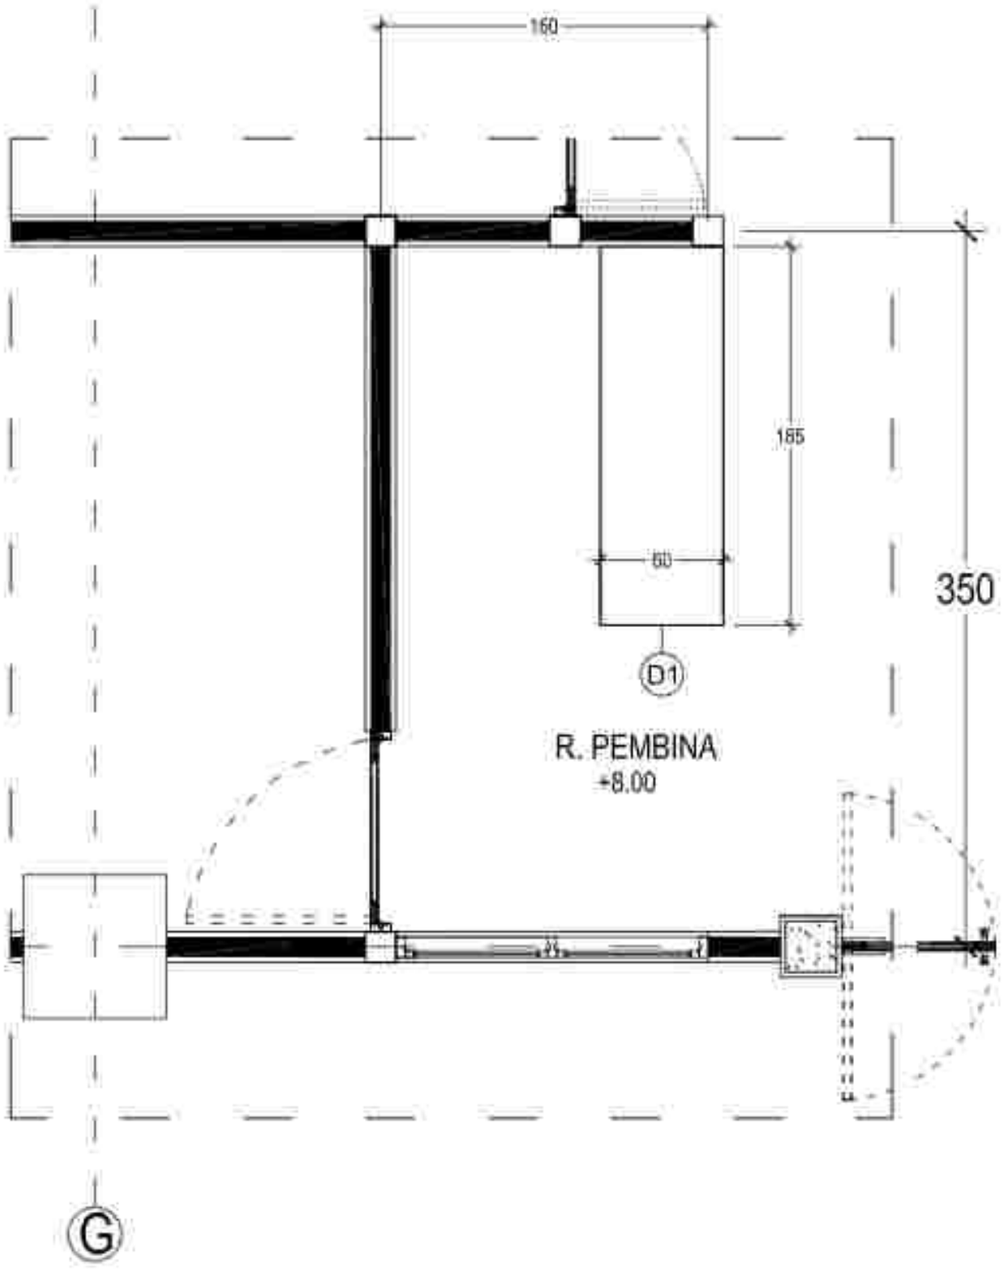

DENAH RUANG PEMBINA GEDUNG A LT. 3

SKALA 1 : 30

PEKERJAAN
PERENCANAAN PEMBANGUNAN REHABILITASI NAPZA

LOKASI
JL. KOMODO YUDHA NO. 26
KABUPATEN BANGLI - BALI

TAHUN ANGGARAN
2023

NO.	CATATAN	PARAF

UNTUK PENGESAHAN
PPK
RUMAH SAKIT JIWA PROVINSI BALI

dr. I Gusti Ngurah Sanjaya Wibawa, M. Kes
Pembina Utama Madya (IV/d)
NIP. 196806021998031006

MENGETAHUI
PEJABAT PEMBUAT KOMITMEN (PPK) PADA
RUMAH SAKIT JIWA PROVINSI BALI


dr. I Komang Gede Purnawinadi, M.Kes
Pembina (IV/a)
NIP. 196806111999031006

NAMA GAMBAR	SKALA
DENAH RUANG PEMBINA GEDUNG A LT. 3	1 : 30

JABATAN	NAMA	PARAF
Ketua Lokasi	I Wayan Rustiyasa, ST.	
Ahli Arsitektur	Ida Bagus Kusumanegara, ST., MT.	
Ahli T. Elektrikal	Gede Surapta Pandu, ST.	
Ahli Arsitektur	I Gusti Ngurah Andika, ST.	
Ahli Struktur	I Gusti Ngurah Eka Mahendra Yudhana, ST.	
Ahli Cost Estimate	I Gusti Putu Parthasaki	
Ahli Sanitasi Teknik	I Dewa Manuaba, ST.	
Ahli K3	I Gusti Putu Eka Tarma, ST.	
Drafter	I Made Rian Jhona Sungka, ST.	
	Putu Ayu Ika Kusumadewi, S.Ars.	
Surveyor	Putu Gede Pranta Sanjaya, S.Ars.	
	Ketut Agus Aditya Gunadi Wijaya	
Tech. Lead	Ida. Ayu	
Jilid	---	

PERENCANA
PT. KENCANA ADHI KARMA

Ir. RP. Gede Wiro Sukraeni
Direktur

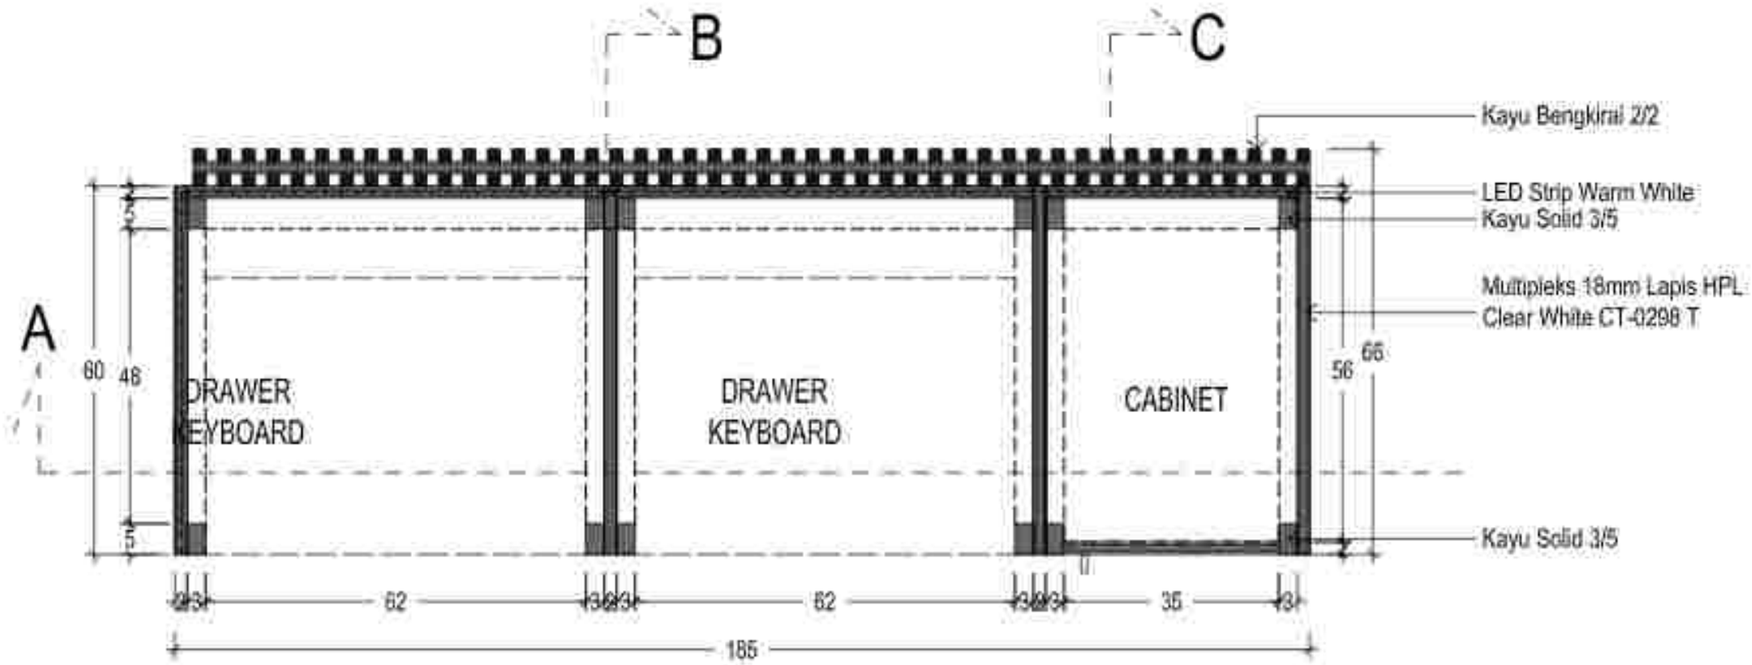

DENAH D1

SKALA 1:10

PEKERJAAN
PERENCANAAN PEMBANGUNAN REHABILITASI NAPZA

LOKASI
JL. KOKEMBA YUDHA NO. 26
KABUPATEN BANGLI - BALI

TAHUN ANGGARAN
2023

NO.	KETERANGAN	PARAF

MENGETAHUI
PEJABAT PEMBUAT KOMITMEN (PPK) PADA
RUMAH SAKIT JIWA PROVINSI BALI


dr. I Komang Gede Rudi Kurniawan, M.Kes
Pembina Tk. I (IV/b)
NIP. 196809111999031 006

NAMA GAMBAR	SKALA
DENAH D1	1 : 10

JABATAN	NAMA	PARAF
Ketua Lembaga	[illegible]	
Ahli Arsitektur	[illegible]	
Ahli T. Sipil Struktur	[illegible]	
Ahli Elektrikal	[illegible]	
Ahli Mekanikal	[illegible]	
Ahli Cost Estimator	[illegible]	
Ahli Sanitasi Lanskap	[illegible]	
Ahli K3	[illegible]	
Drafter	[illegible]	
	[illegible]	
Surveyor	[illegible]	
	[illegible]	
Tech. Writer	[illegible]	
Staf	[illegible]	


PERENCANA
PT. KENCANA ADHI KARMA

Ir. RP. Sagi Wahyu Sukrasana
Direktur

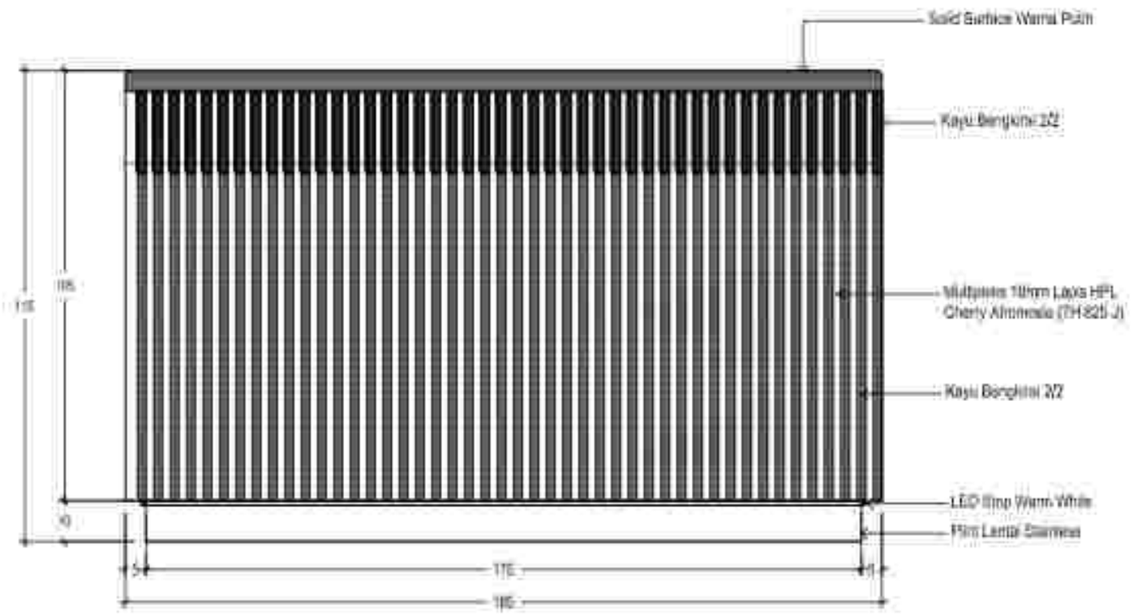

TAMPAK DEPAN D1

SKALA 1:10

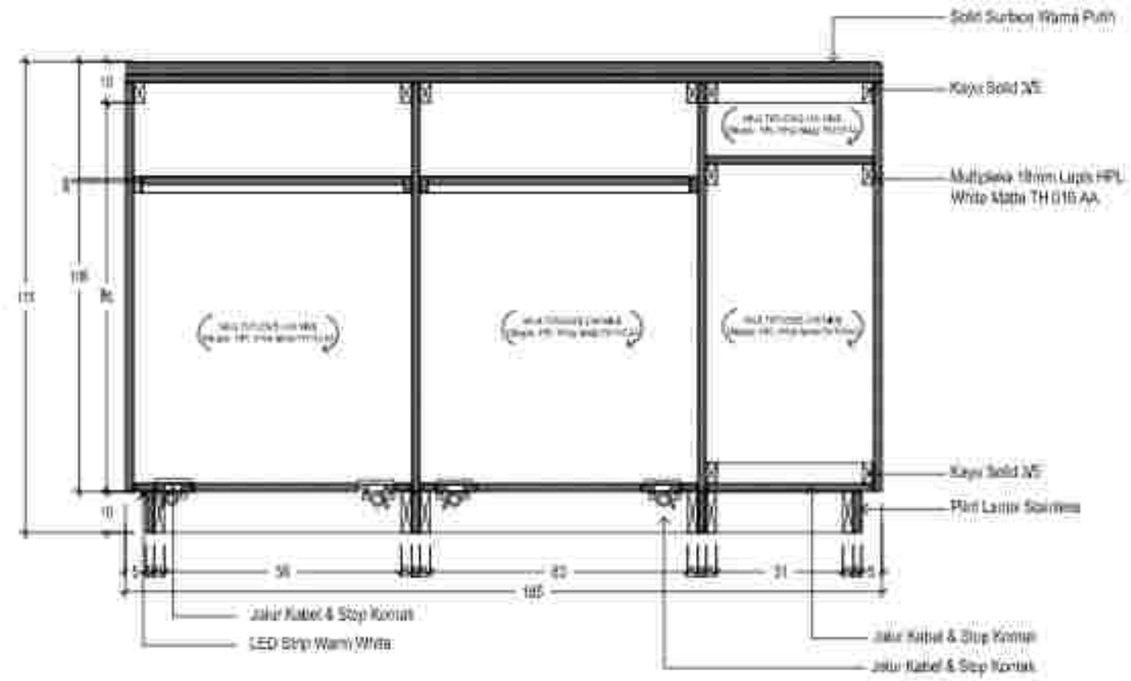

POTONGAN A

SKALA 1:10

PERENCANAAN PEMBANGUNAN
REHABILITASI NAPZA


NO.	CATATAN	PARAF

NAMA GAMBAR	SKALA
TAMPAK DEPAN D1, POTONGAN A	1 : 10

JABATAN	NAMA	PARAF


PT. KENCANA ADHI KARMA

Ir. RP. Gede Wahyu Sukrawan
Direktur

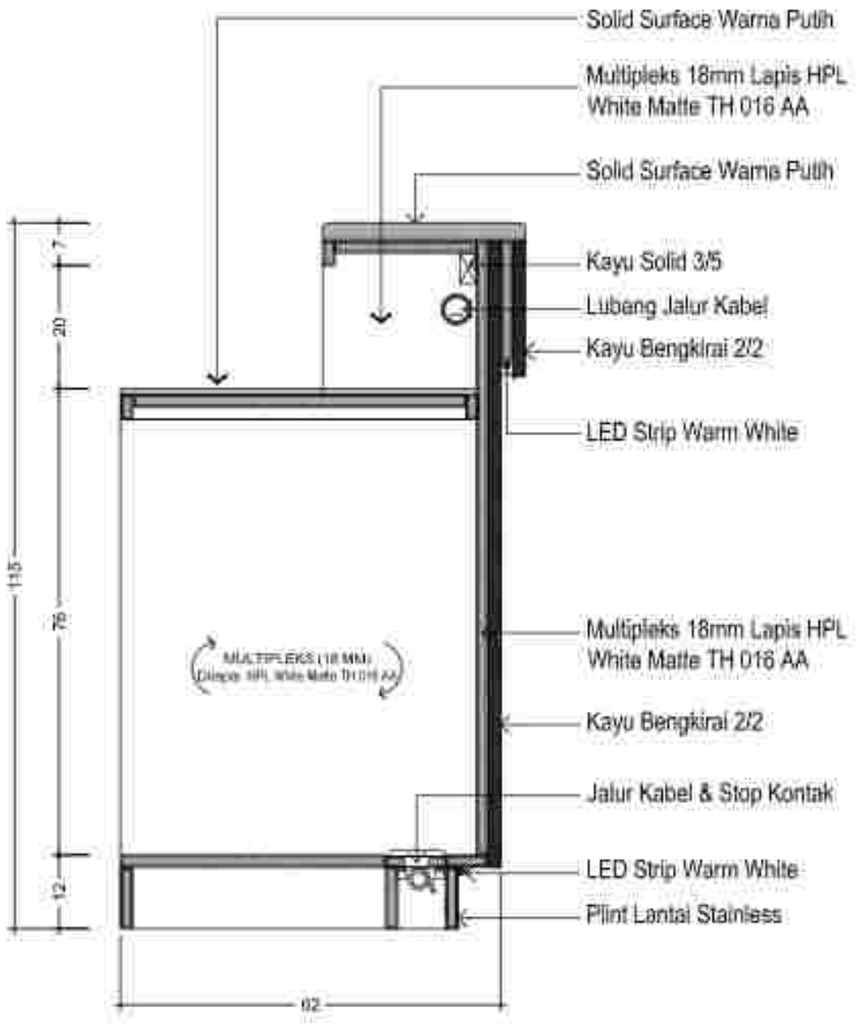

POTONGAN B

SKALA 1:10

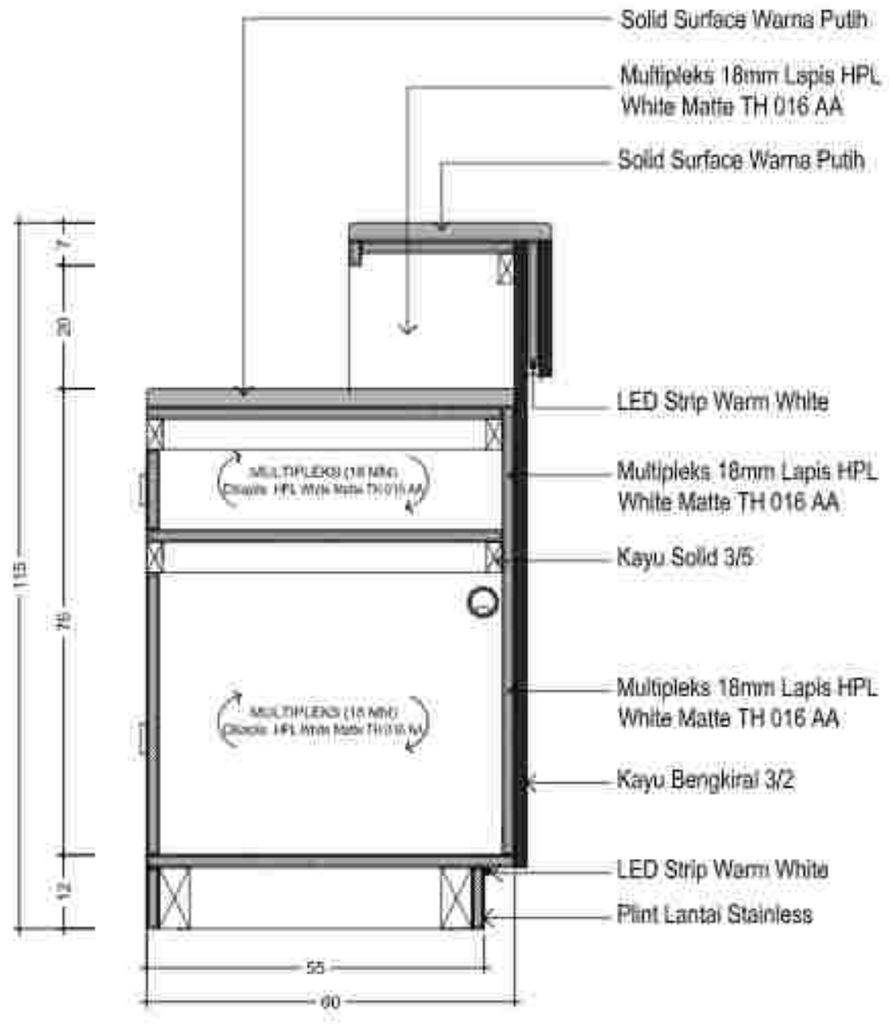

POTONGAN C

SKALA 1:10

PERENCANAAN PEMBANGUNAN
REHABILITASI NAPZA

NO.	CATATAN	PARAF

PERSETUJUAN
PEJABAT PEMBUAT KOMITMEN (PPK) PADA
RUMAH SAKIT JIWA PROVINSI BALI

NAMA GAMBAR	SKALA
POTONGAN B POTONGAN C	1 : 10 1 : 10


JABATAN	NAMA	PARAF
Team Leader		
Ahli Arsitektur		
Ahli Struktur		
Ahli Mekanikal		
Ahli Elektrikal		
Ahli Lanskap		
Ahli Sanitasi Interior		
Ahli K3		
Drafter		
Surveyor		
TIC / CAD		
Jilid		

PT. KENCANA ADHI KARMA

Ir. RP. Sri Wiro Sukraeni
Direktris

DENAH LT.3 GEDUNG A

SKALA 1 : 225

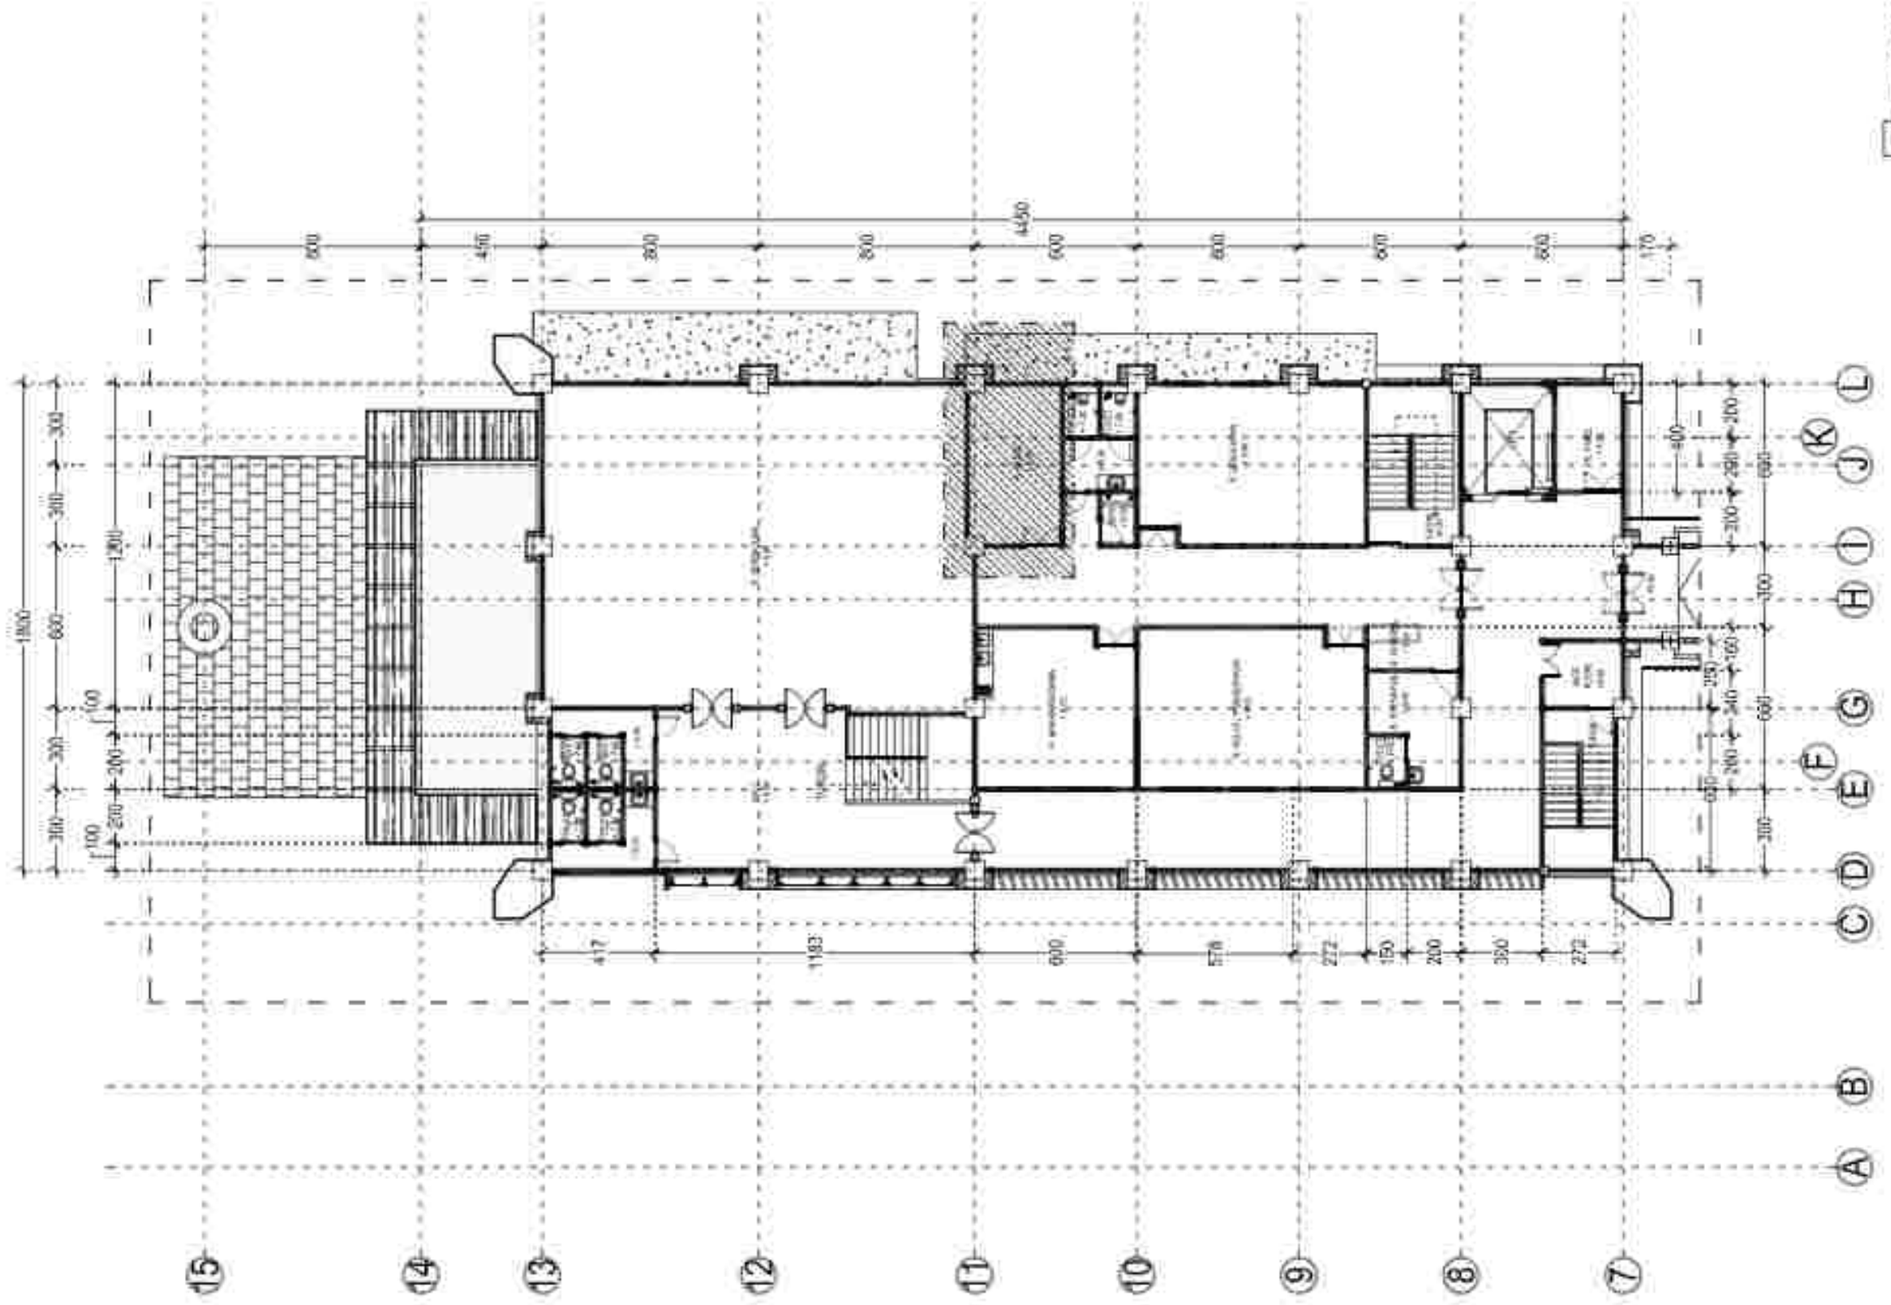

PEKERJAAN :

PERENCANAAN PEMBANGUNAN REHABILITASI NAPZA

LOKASI :
JL. KUSUMA YUDHA NO. 09
KABUPATEN BANGLI - BALI

TAHUN ANGGARAN
2023

NO.	CATATAN	PARAF

PEJABAT PEMBUAT KOMITMEN (PPK) PADA
RUMAH SAKIT JIWA PROVINSI BALI


Pembina Tk. I/IVb
NIP. 19630917 199903 1 008

NAMA GAMBAR	SKALA
DENAH GEDUNG A LANTAI 3	1 : 225

JABATAN	NAMA	PARAF
NO. LAM	NO. LAM	TGL. SEP
SMF	APS	ARS

PT. KENCANA ADHI KARMA

Ir. [illegible] Sukrawni
Direktur

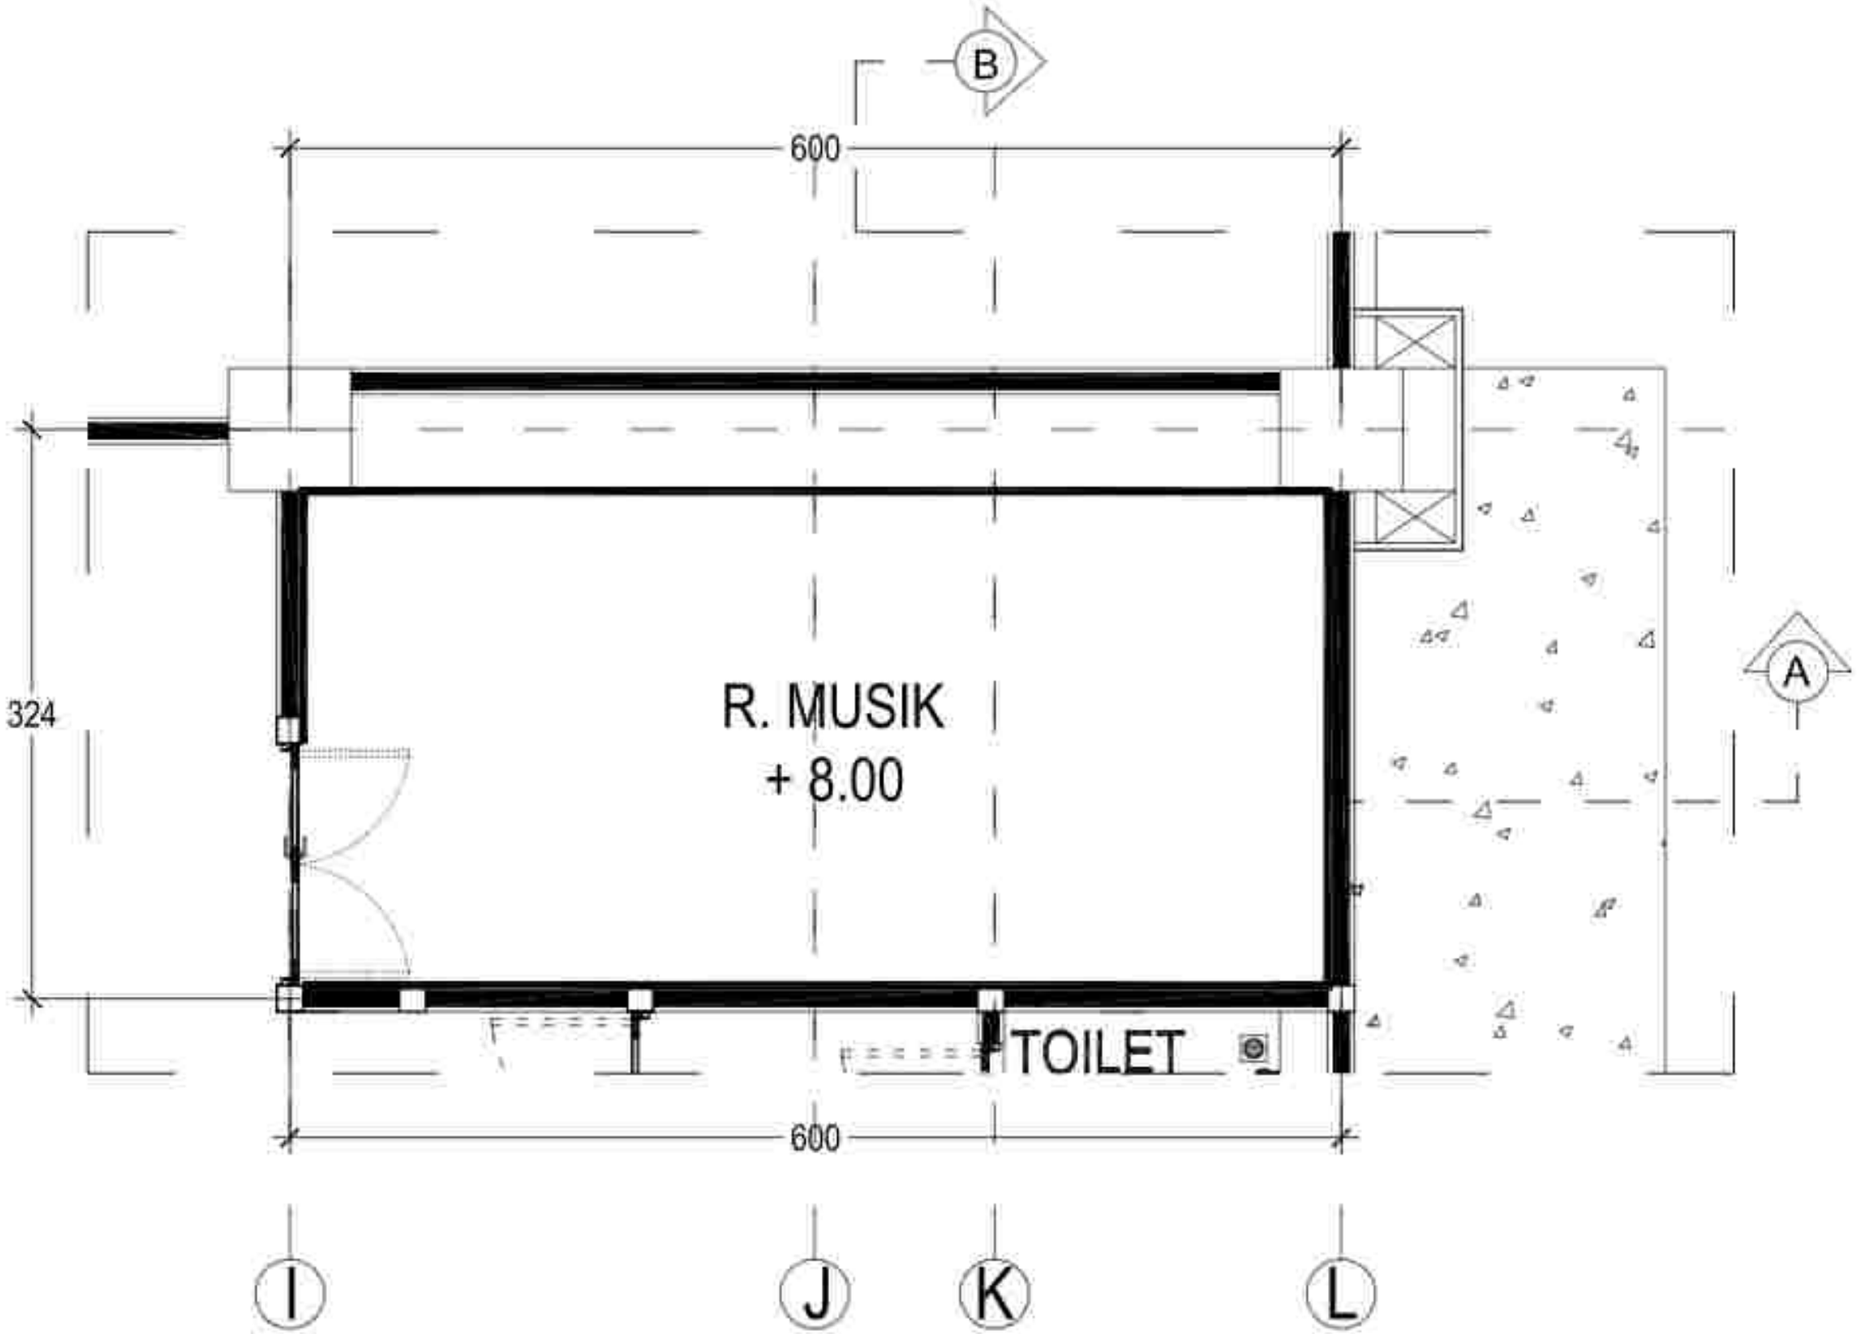

DENAH RUANG MUSIK GEDUNG A

SKALA 1 : 35

PEKERJAAN
PERENCANAAN PEMBANGUNAN REHABILITASI NAPZA

LOKASI:
JL. KOKOSAN YUDHA NO. 26
KABUPATEN BANGLI - BALI

TAHUN ANGGARAN
2023

NO.	CATATAN	PARAF

UNTUK PEMENUHAN TUGAS
PT. [illegible]
RUMAH SAKIT JIWA PROVINSI BALI

dr. I Komalita Dewi Ratih Kusumawati, M.Kes
Pembina Utama Madya (IV/d)
NIP. 196806111998032 1 006

PEJABAT PEMBUAT KOMITMEN (PPK) PADA
RUMAH SAKIT JIWA PROVINSI BALI

dr. I Komalita Dewi Ratih Kusumawati, M.Kes
Pembina Utama Madya (IV/d)
NIP. 196806111998032 1 006


NAMA GAMBAR	SKALA
DENAH RUANG MUSIK GEDUNG A	1 : 35

JABATAN	NAMA	PARAF
Team Leader	[illegible]	
Ahli Arsitektur	[illegible]	
Ahli T. Sipil Struktur	[illegible]	
Ahli Elektrikal	[illegible]	
Ahli Mekanikal	[illegible]	
Ahli Cost Estimate	[illegible]	
Ahli Sanitasi Lanskap	[illegible]	
Ahli K3	[illegible]	
Drafter	[illegible]	
	[illegible]	
Surveyor	[illegible]	
	[illegible]	
Tech. Clerk	[illegible]	
Clerk	[illegible]	

PERENCANA

PT. KENCANA ADHI KARMA

Ir. RP. Gede Ward Sukrawan
Direktur

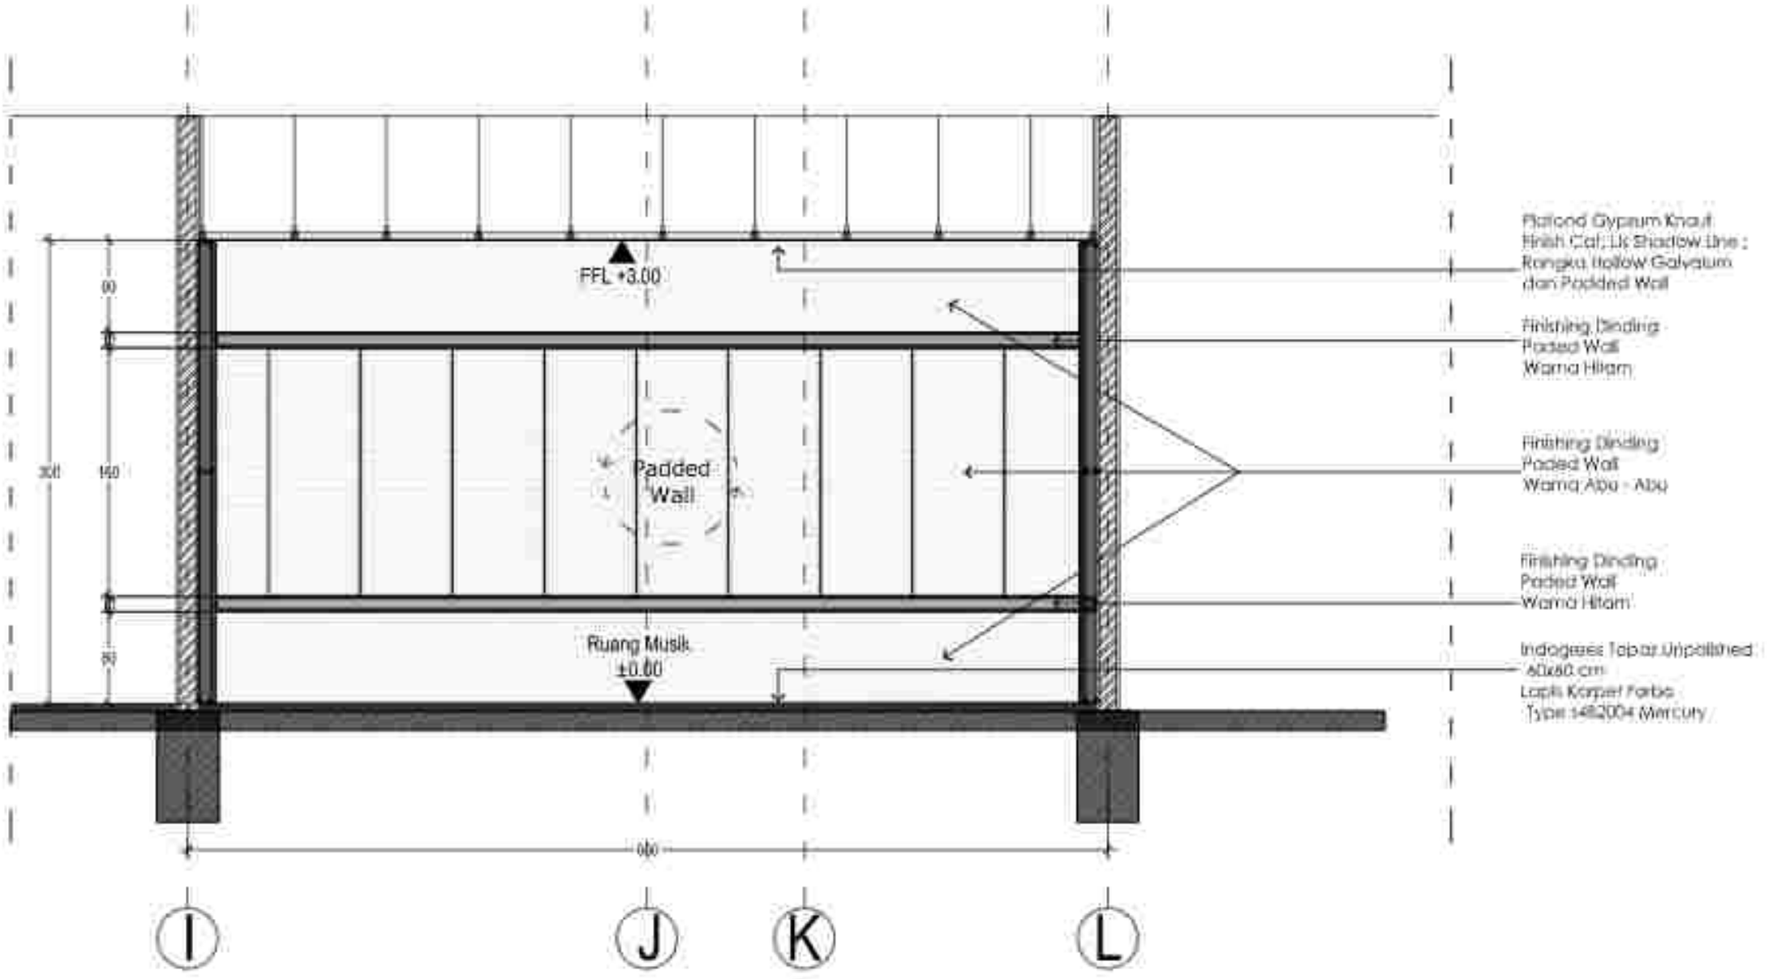

POTONGAN A-A

SKALA 1 : 40

PEMERINTAH PROVINSI BALI

PEKERJAAN
PERENCANAAN PEMBANGUNAN REHABILITASI NAPZA

LOKASI
JL. KOKOSAN YUDHA NO. 26
KABUPATEN BANGLI - BALI

TAHUN ANGGARAN
2023

NO.	CATATAN	PARAF

DINAS PEKERJAAN UMUM
PROVINSI BALI
RUMAH SAKIT JIWA PROVINSI BALI

dr. I Gusti Ayu Agung Mas Wahyuni, M. Kes
Pembina Utama Muda (IV/c)
NIP. 196806021999032006

MENGETAHUI
PEJABAT PEMBUAT KOMITMEN (PPK) PADA
RUMAH SAKIT JIWA PROVINSI BALI


dr. I Komang Gede Purnawinadi, M.Kes
Pembina (IV/a)
NIP. 196809111999031006

NAMA GAMBAR	SKALA
POTONGAN A-A	1 : 40

JABATAN	NAMA	PARAF
Ketua Lembaga	I Wayan Rumiyadi, ST	
Ketua Bidang	Ida Bagus Kusumajaya, ST., MT	
Ketua Tim Teknis	Ni Made Sukarini Parmi, ST	
Anggota	I Gusti Ngurah Andika, ST	
Anggota	I Gusti Ngurah Gde Mahendra Yudhana, ST	
Anggota	I Gusti Putu Partawan	
Anggota	I Gusti Nyoman Sudiarta, ST	
Anggota	I Gusti Putu Oka Tarima, ST	
Drafter	I Made Rian Wisma Rumiga, ST	
	Putu Gede Pranadipa Yudha	
Surveyor	Putu Gede Pranadipa Yudha	
	I Gusti Ngurah Rio Gunadi Wijaya	
No. Urut	Nama	Nomor SIKI
3/8	ARS	ARS

PENYEDIA JASA PERENCANA
PT. KENCANA ADHI KARMA

Ir. RP. Gede Wiro Sukrasni
Direktur

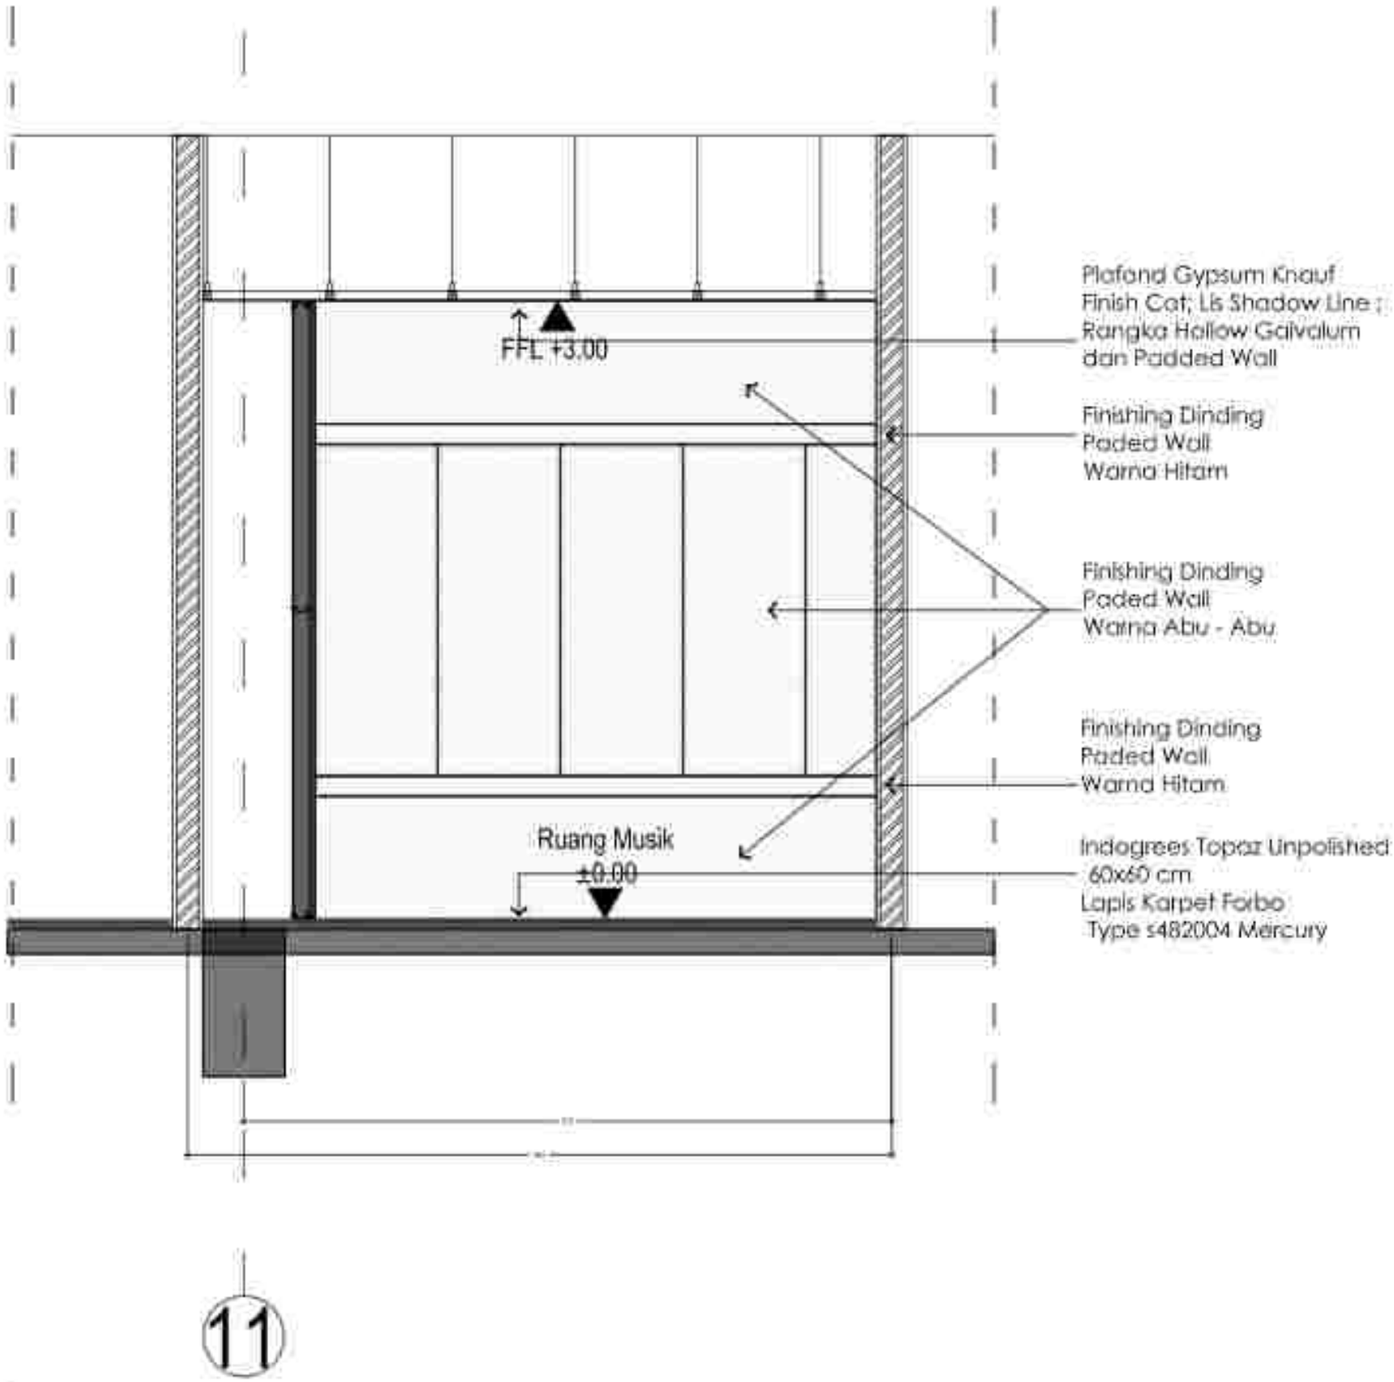

POTONGAN A-A

SKALA 1 : 05

PEKERJAAN
PERENCANAAN PEMBANGUNAN REHABILITASI NAPZA

LOKASI
JL. KOSGORA YUDHA NO. 26
KABUPATEN BANGLI - BALI

Tahun Anggaran
2023

NO.	KETERANGAN	PARAF

DINAS / INSTANSI/ PT
PT. [illegible]
RUMAH SAKIT JIWA PROVINSI BALI


dr. I Gusti Ngurah Sanjaya Wibawa, M. Kes
Pembina Utama Madya (IV/d)
NIP. 196806111998031008

PEJABAT PEMBUAT KOMITMEN (PPK) PADA
RUMAH SAKIT JIWA PROVINSI BALI

dr. I Komang Gede Purnawinadi, M.Kes
Pembina (IV/a)
NIP. 196806111998031008


NAMA GAMBAR	SKALA
POTONGAN A-A	1 : 05

JABATAN	NAMA	PARAF
Ketua Lelang	[illegible]	
Anggota	[illegible]	
Anggota	[illegible]	
Anggota

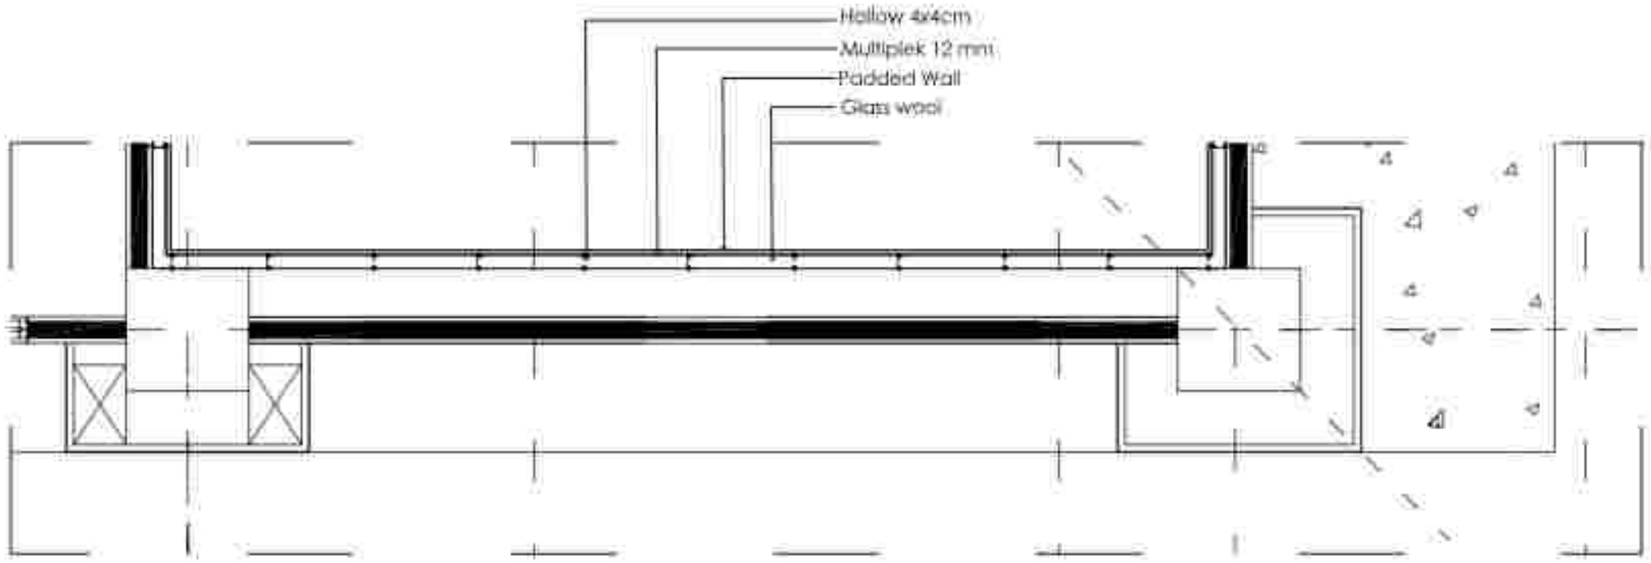


DETAIL PADED WALL

SKALA 1 : 10

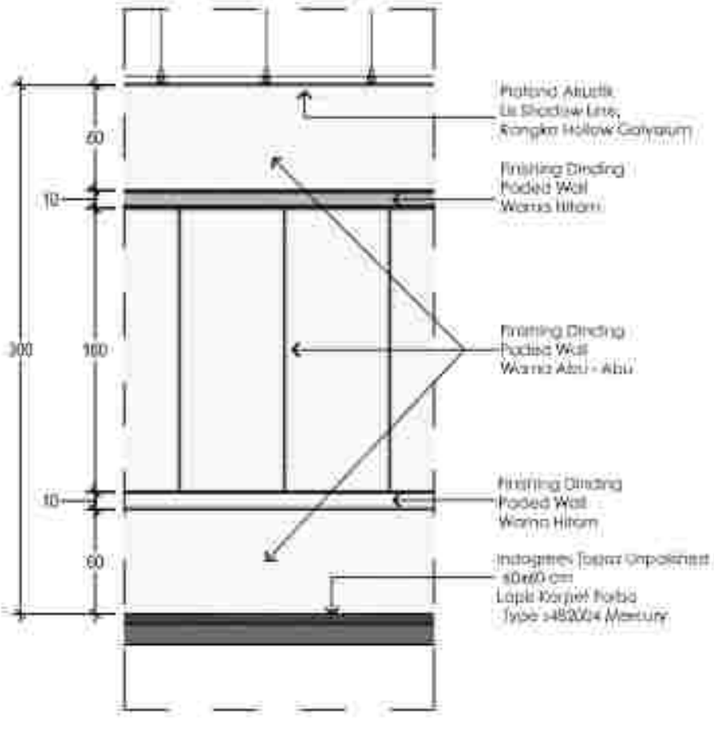

TAMPAK DETAIL PADDED WALL

SKALA 1 : 10

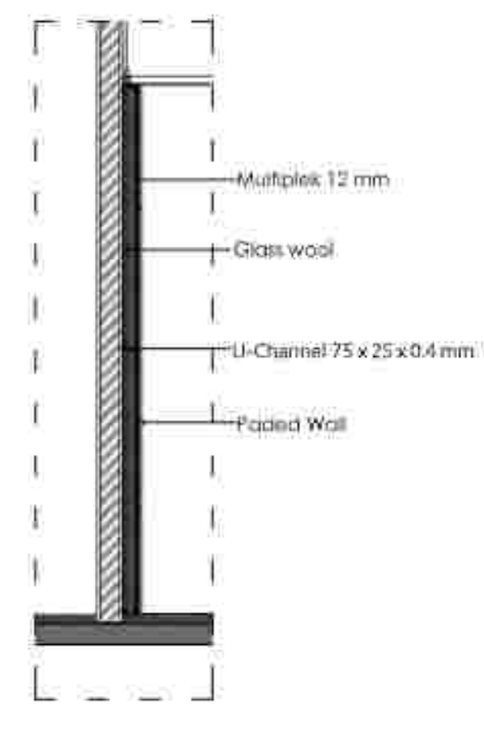

DETAIL PADDED WALL

SKALA 1 : 10

PEMERINTAH KABUPATEN BANGLI
DINAS KESEHATAN
RUMAH SAKIT JIWA PROVINSI BALI

PEKERJAAN
PERENCANAAN PEMBANGUNAN REHABILITASI NAPZA

LOKASI:
Jl. KUSUMA YUDHA NO. 39
KABUPATEN BANGLI - BALI

TAHUN ANGGARAN
2023

NO.	KETERANGAN	PARAF

DINAS KESEHATAN PROVINSI BALI
PPK DAK FISIK
RUMAH SAKIT JIWA PROVINSI BALI

dr. I Ketut Gede Purnawijaya, M.Kes
Pembina Utama Muda (IV/c)
NIP. 196806111998031006

PEJABAT PEMBUAT KOMITMEN (PPK) PADA
RUMAH SAKIT JIWA PROVINSI BALI

dr. I Komang Gede Purnawijaya, M.Kes
Pembina Utama Muda (IV/c)
NIP. 196806111998031006


NAMA GAMBAR	SKALA
DETAIL PADED WALL	1 : 10

JABATAN	NAMA	PARAF
Team Leader	I Wayan Kusnia, ST	
Ahli Arsitektur	Ida Bagus Kusuma Adi, ST, MT	
Ahli Struktur	Made Sudana Putra, ST	
Ahli Elektrikal	I Gusti Ngurah Andika, ST	
Ahli Mekanikal	I Gusti Ngurah Eka Mahendra Yudhistira, ST	
Ahli Cost Estimate	I Gusti Putu Harlawan	
Ahli Sanitasi Lainnya	I Gusti Manikliu, ST	
Ahli K3	I Gusti Putu Oka Tantra, ST	
Drafter	I Made Rian Jaya Sangga, ST	
	Putu Gede Pradi Sanjaya, S.Ars	
Surveyor	Putu Gede Pradi Sanjaya, S.Ars	
	Gusti Ngurah Eka Cahya Yoga	
NOT USED	NOT USED	NOT USED
NOT USED	NOT USED	NOT USED

PERENCANA

PT. KENCANA ADHI KARMA

Ir. RR. Dwi Wara Sukraeni
Direktris

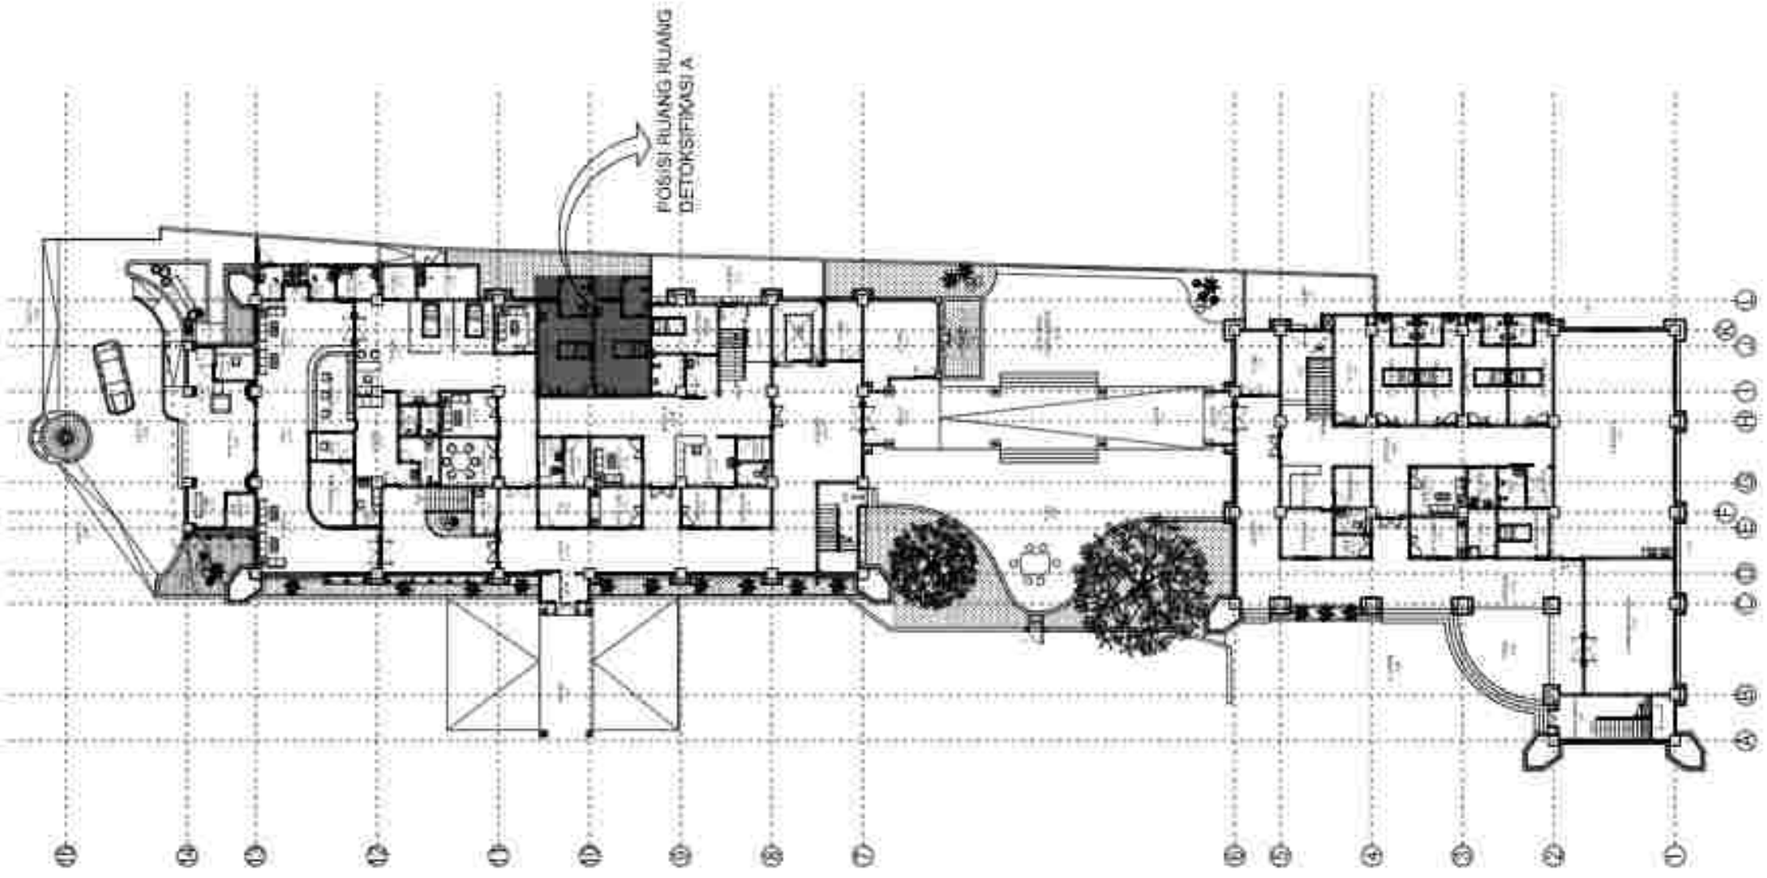

KEYPLAN RUANG DETOKSIFIKASI

SKALA 1 : 300

PEKERJAAN
PERENCANAAN PEMBANGUNAN REHABILITASI NAPZA

LOKASI
JL. NUSANA PUDHA NO. 28
KABUPATEN BANGLI - BALI

TAHUN ANGGARAN
2023

NO.	CATATAN	PARAF

PENGGUNA ANGGARAN
PK. KEPALA UPT
RUMAH SAKIT JIWA PROVINSI BALI

Ir. I Nyoman Gede Rudiarsawan, M.Kes.
Pembina Tk. I (IV/b)
NIP. 196809171999031003

PEJABAT PEMBUAT KOMITMEN (PPK) PADA
RUMAH SAKIT JIWA PROVINSI BALI


Ir. I Nyoman Gede Rudiarsawan, M.Kes.
Pembina Tk. I (IV/b)
NIP. 196809171999031003

NAMA GAMBAR	SKALA
KEYPLAN RUANG DETOKSIFIKASI	1 : 300

JABATAN	NAMA	PARAF
Team Leader	[illegible]	
Arsitektur	[illegible]	
Ahli Teknologi	[illegible]	
Ahli Elektrikal	[illegible]	
Ahli Mekanikal	[illegible]	
Ahli Cost Estimator	[illegible]	
Ahli Geologi Teknik	[illegible]	
Arsitek	[illegible]	
Drafter	[illegible]	
Surveyor	[illegible]	
NO. LEM	[illegible]	KODE GBR.
303	[illegible]	ARS

PT. KENCANA ADHI KARMA

Ir. RR. Dian Laksmi Sularseni
Direktris

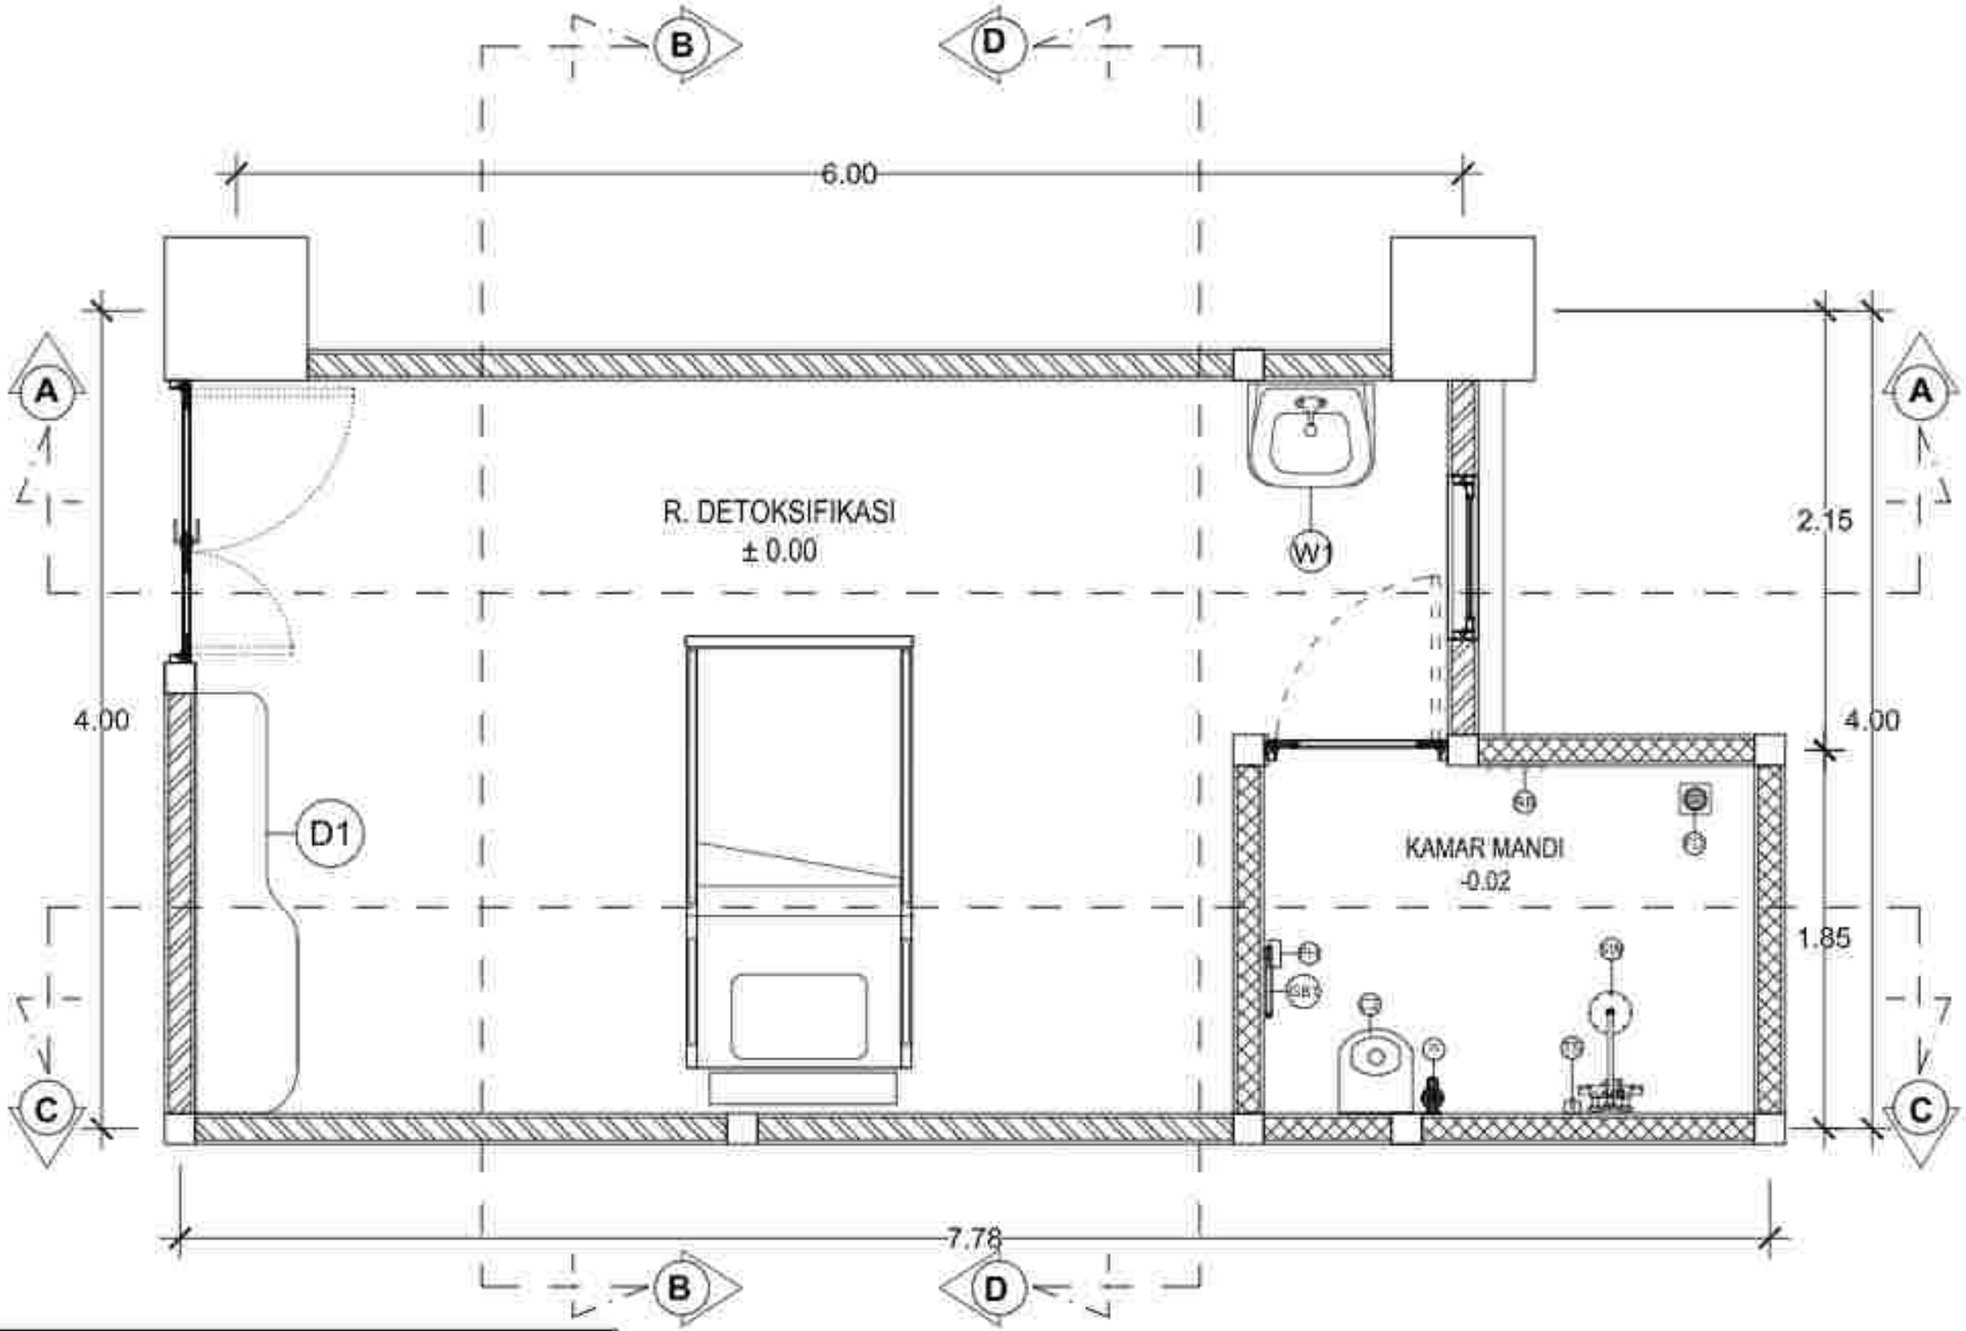

KETERANGAN		
KODE	JENIS	TYPE
C1	Closet	Roca, A342904000 A341503000 AM01B22000, A3251580V
C2	Closet	Roca, A34724M00D A3040J1007, WBFT400401CP, A3251588V
SW	Shower	Roca, Shower tanam miser A5A2225C0N
SW1	Shower	Roca, A5A9C5800V
TS	Tempat Sabun	Roca, A817125001
GB	Grab Bar	Roca, A816725001
GB1	Grab Bar	Roca, A816793001
KA	Kran Air	Roca, A5A057DC0V
W1	Washtafel	Roca, A327907000, A5A4208C0V, WRFA3007140P
W2	Washtafel	Roca, A327076000, A5A4705C0V, WRFA3007140P, A3251580B
JS	Jet Shower	Roca, A5B9110B8V
FD	Flor Drain	Roca, decorain floor drain A5A0N09C0N
PH	Paper Holder	Roca, A817121001
RS	Robe Hook	Roca, A817122001
HD	Hand Dryer	Roca, A817419001

DENAH RUANG DETOKSIFIKASI A

SKALA 1 : 30

PEKERJAAN
PERENCANAAN PEMBANGUNAN REHABILITASI NAPZA

LOKASI:
JL. KOSGORA YUDHA NO. 26
KABUPATEN BANGLI - BALI

Tahun Anggaran
2023

NO.	KETERANGAN	PARAF

PEMBERI PERSETUJUAN
PPK
PEMBANGUNAN RUMAH SAKIT UMUM PROVINSI BALI

dr. I Komang Gede Purnawinadi, M.Kes
Pembina Utama Madya (IV/d)
NIP. 196809011998031006

PEMBERI PERSETUJUAN KONSTRUKSI (PPK) PADA
RUMAH SAKIT UMUM PROVINSI BALI


dr. I Komang Gede Purnawinadi, M.Kes
Pembina Utama Madya (IV/d)
NIP. 196809011998031006

NAMA GAMBAR	SKALA
DENAH RUANG DETOKSIFIKASI A	1 : 30

JABATAN	NAMA	PARAF
Ketua Lembaga	I Wayan Kusuma, ST	
Ketua Bidang	Ida Bagus Kusumajaya, ST, MT	
Ketua Tim Teknis	Gede Surya Parta, ST	
Anggota	I Gusti Ngurah Andika, ST	
Anggota	I Gusti Ngurah Ary Mahendra Yudhya, ST	
Anggota	I Gusti Putu Harlawan	
Anggota	I Gusti Nyoman Yudhi Arsana, ST	
Anggota	I Gusti Putu Oka Tarma, ST	
Drafter	I Made Rian Wisma Sungga, ST	
	Putu Ayu Ika Mahendri, S.Ars	
Operator	Putu Gede Priana Santana, S.Ars	
	Ketut Agung Ady Cahya Wijaya	
NO. JOB	XX. JOB	XXXX.XXX
SHT	4/12	A4/3

PELAKSANA PEKERJAAN
PT. KENCANA ADHI KARMA

Ir. RR. Sri Ratih Wahyu Sukraeni
Direktris

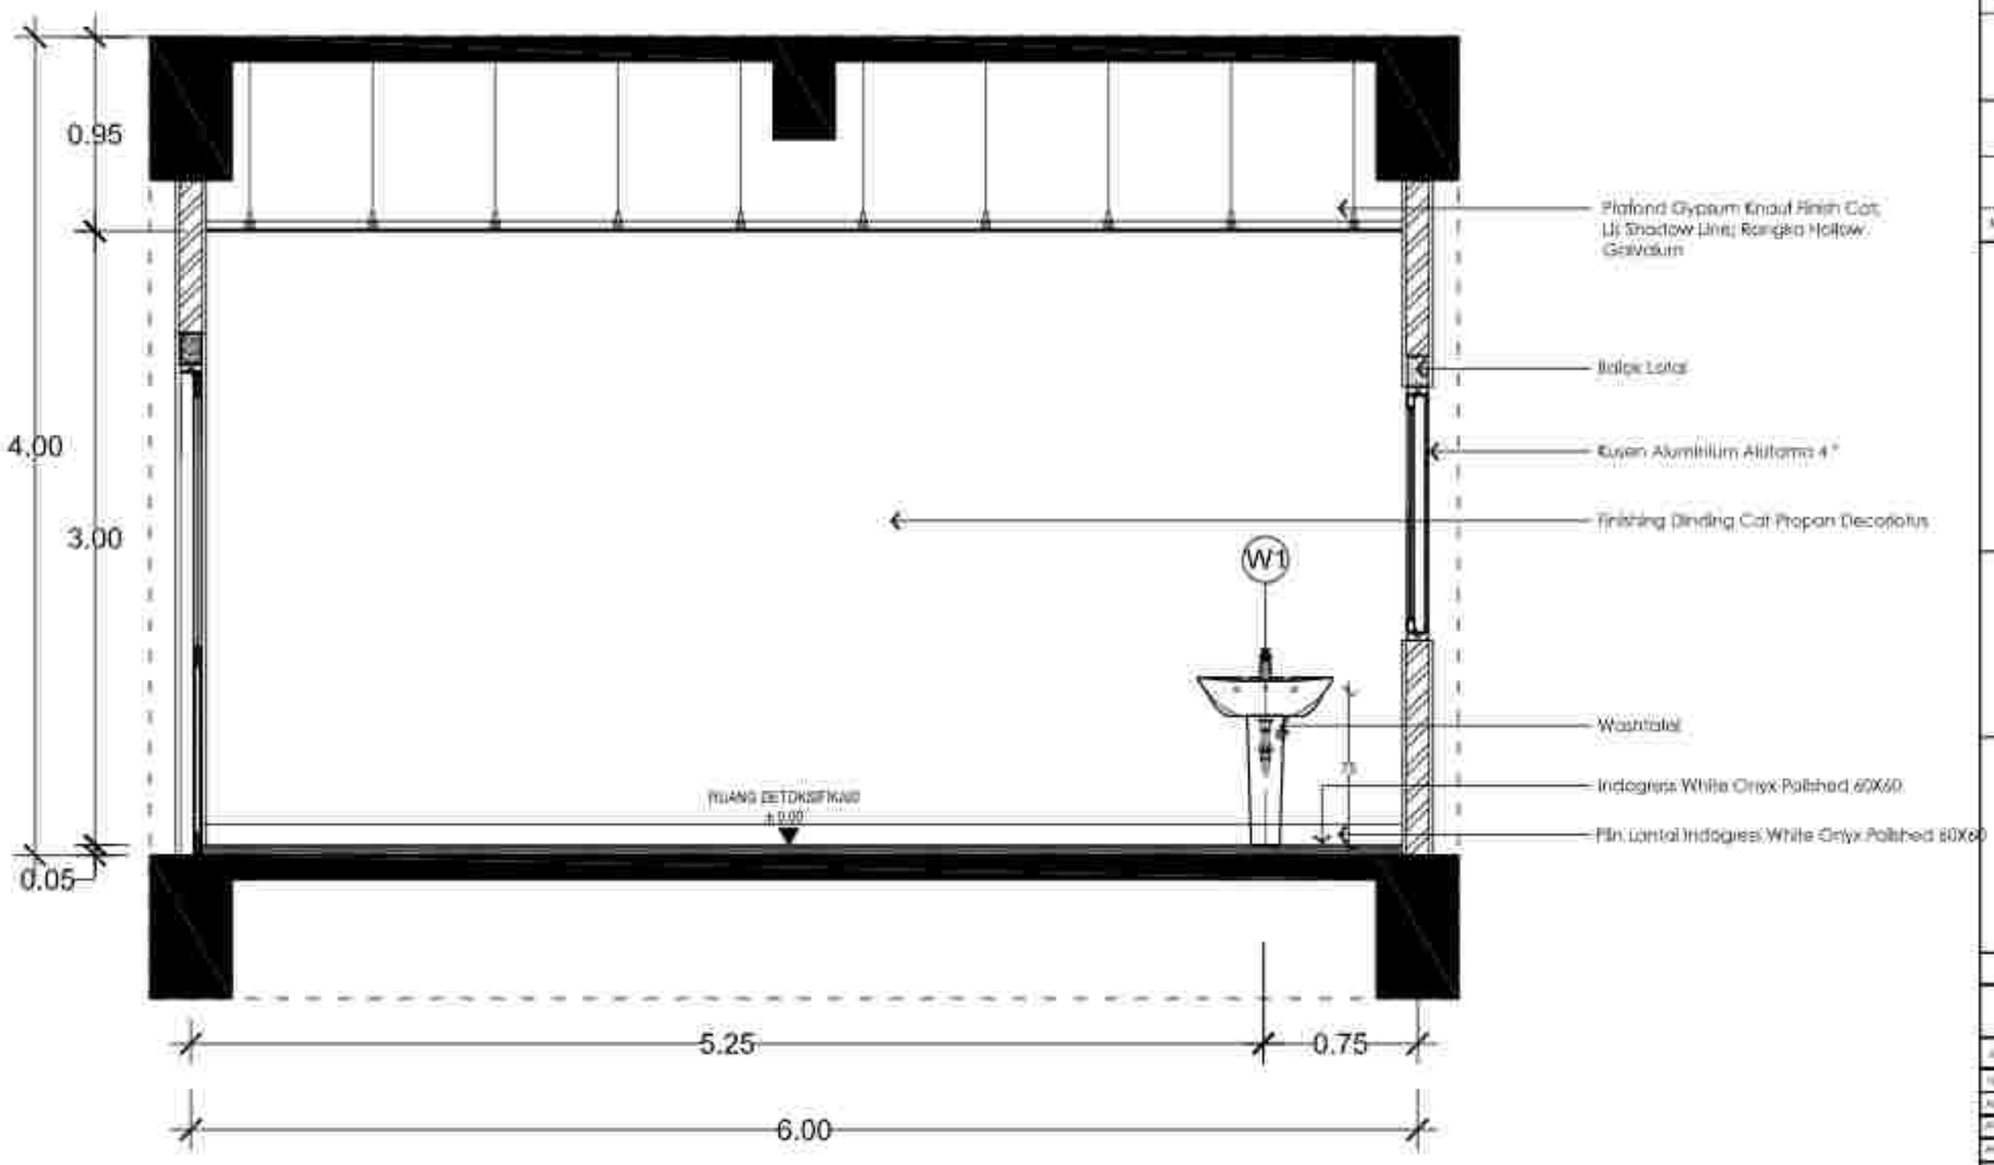

KODE	JENIS	KETERANGAN TYPE
C1	Closet	Roca, A3429D400D A341503000, AM0182200I, A825158400
C2	Closet	Roca, A34724M00D A804921007, WBFT400401CP, A825158B9
SW	Shower	Roca, Shower taman miser A5A2295C0N
SW1	Shower	Roca, A5A9C5B00V
TS	Tempat Sabun	Roca, A817125001
GB	Grab Bar	Roca, A816755001
GB1	Grab Bar	Roca, A816793001
KA	Kran Air	Roca, A5A057OC0V
W1	Washtafel	Roca, A327997000, A5A4298C0V, WRFA3007140P
W2	Washtafel	Roca, A327976000, A5A3795C0V, WRFA3007140P, A825158B9
JS	Jet Shower	Roca, A5B9130B0V
FD	Flor Drain	Roca, decorain floor drain A5A8039C0N
PH	Paper Holder	Roca, A817123001
RB	Robe Hook	Roca, A817123001
HD	Hand Dryer	Roca, A817619001

POTONGAN A-A

SKALA 1 : 30

PROPINSI
PERENCANAAN PEMBANGUNAN REHABILITASI NAPZA

LOKASI:
Jl. KUSUMA YUDHA NO. 39
KABUPATEN BANGLI - BALI

Tahun Anggaran
2023

NO.	KARATAN	PARAF

PEMILIK :
PEMERINTAH PROVINSI BALI
RUMAH SAKIT JIWA PROVINSI BALI

dr. I Gusti Ngurah Sanjaya Wibawa, M. Kes
Pembina Utama Muda (IV/c)
NIP. 196806241998031006

PENYEDIA JASA :
PERWAKILAN KONSTRUKSI (PPK) PADA
RUMAH SAKIT JIWA PROVINSI BALI


Ir. I Komang Gede Purnawijaya, M.Kes
Pembina (IV/a)
NIP. 196808111993031006

NAMA GAMBAR	SKALA
POTONGAN A-A	1 : 30

JABATAN	NAMA	PARAF
Ketua Lokasi	I Wayan Kusnya, SE	
Ahli Arsitektur	Ida Bagus Kusumanegara, ST., MT	
Ahli K3 Konstruksi	Gede Surgitha Putra, ST	
Ahli Struktur	I Gusti Ngurah Andika, ST	
Ahli Mekanikal	I Gusti Ngurah Eka Mahendra Yudhana, ST	
Ahli Cost Estimate	I Gusti Putu Harlawan	
Ahli Manajemen Konstruksi	I Gusti Manik Adi, ST	
Ahli K3	I Gusti Putu Eka Tenaya, ST	
Drafter	I Made Rian Jhona Sungga, ST	
	Putu Ayik Pranata Sanjaya, S.Ars	
Surveyor	Putu Agus Ardy Cahya Wijaya	
TKO Lokal	Sdr. Lokal	
3dR	3dR	

PELAKSANA :
PT. KENCANA ADHI KARMA

Ir. RP. Gede Wiro Sukraeni
Direktur

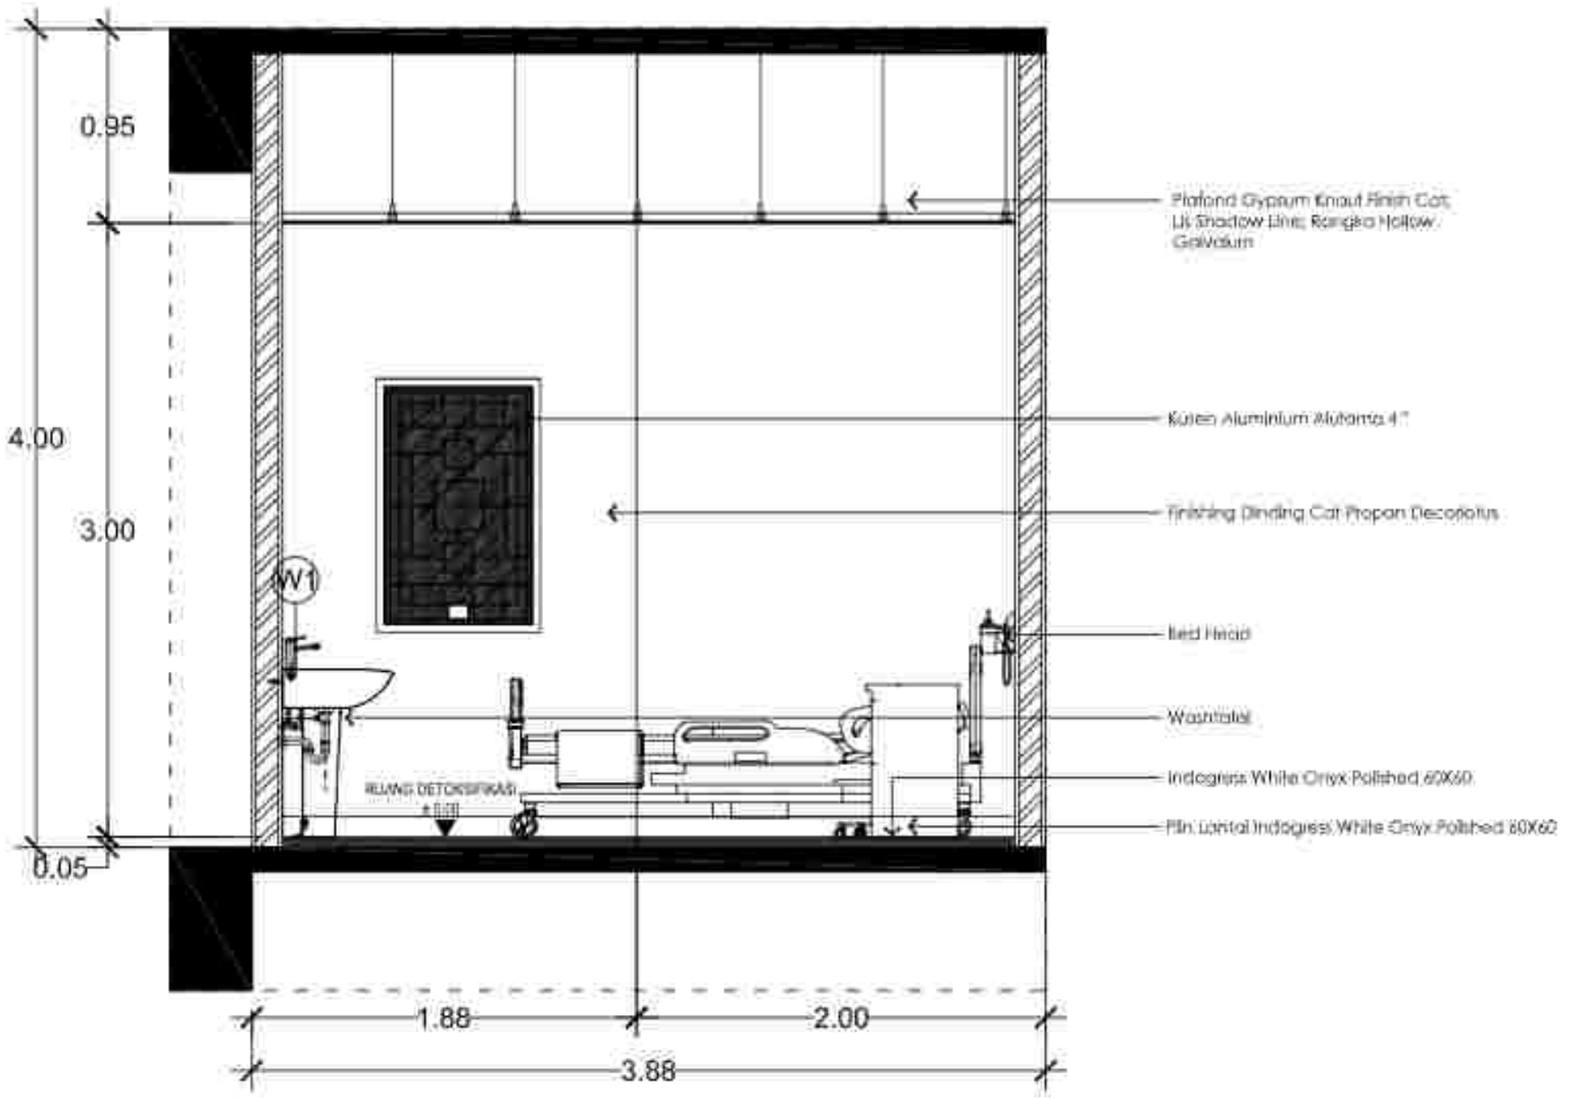

KODE	JENIS	KETERANGAN TYPE
C1	Closet	Roca, A3429D400D A341503000, AM01822000, A825158000
C2	Closet	Roca, A34724M00D, A3240J1007, WBFT400411CP, A825158000
SW	Shower	Roca, Shower tanam mixer A5A2295C0N
SW1	Shower	Roca, AAA9C5800V
TS	Tempat Sabun	Roca, A817125001
GB	Grab Bar	Roca, A816725001
GB1	Grab Bar	Roca, A816793001
KA	Kran Air	Roca, A5A057DC0V
W1	Washtafel	Roca, A327997000, A5A4209C0V, WRFA3007140P
W2	Washtafel	Roca, A327976400, A5A1795C0V, WRFA3007140P, A825158000
JS	Jet Shower	Roca, A5B9110B8V
FD	Flor Drain	Roca, decorain floor drain A5A0039C0N
PH	Paper Holder	Roca, A817121001
RB	Robe Hook	Roca, A817122001
HD	Hand Dryer	Roca, A817419001

POTONGAN B-B
SKALA 1 : 30

PEKERJAAN
PERENCANAAN PEMBANGUNAN REHABILITASI NAPZA

LOKASI:
JL. KOKOSAN YUDHA NO. 26
KABUPATEN BANGLI - BALI

TAHUN ANGGARAN
2023

NO.	KETERANGAN	PARAF

DIKETAHUI OLEH:
PPK
RUMAH SAKIT JIWA PROVINSI BALI

dr. I Gusti Ngurah Sanjaya Wibawa, M.Kes
Pembina Utama Muda (IV/c)
NIP. 196806111998031006

MENYETUJUI
PEJABAT PEMBUAT KOMITMEN (PPK) PADA
RUMAH SAKIT JIWA PROVINSI BALI


dr. I Komang Gede Purnawinata, M.Kes
Pembina (IV/a)
NIP. 196806111998031006

NAMA GAMBAR	SKALA
POTONGAN B-B	1 : 30

JABATAN	NAMA	PARAF
Ketua Lembaga	I Wayan Rubiyar, ST.	
Ahli Arsitektur	Ida Bagus Kusumajaya, ST., MT.	
Ahli T. Sipil Struktur	I Made Sugiarta Putra, ST.	
Ahli Mekanikal	I Gusti Ngurah Andika, ST.	
Ahli Elektrikal	I Gusti Ngurah Eka Wirawisnu Yudistira, ST.	
Ahli Tata Lingkungan	I Gusti Putu Parthayasa	
Ahli Manajemen Konstruksi	I Made Mertayasa, ST.	
Ahli K3	I Gusti Putu Eka Tarma, ST.	
Drafter	I Made Rian Jaya Kurnia, ST.	
	Ni Kadek Ayu Mahayanti, S.Ars.	
Estimator	Putu Gede Purna Sanjaya, S.Ars.	
	Gusti Ayu Indra Cahaya Wijaya	
Tim Lain	Sub. Lain	Sesuai Bidang
Dkk	dkk	dkk

PERENCANA
PT. KENCANA ADHI KARMA

Ir. RP. Gede Wiro Sukrawa
Direktur

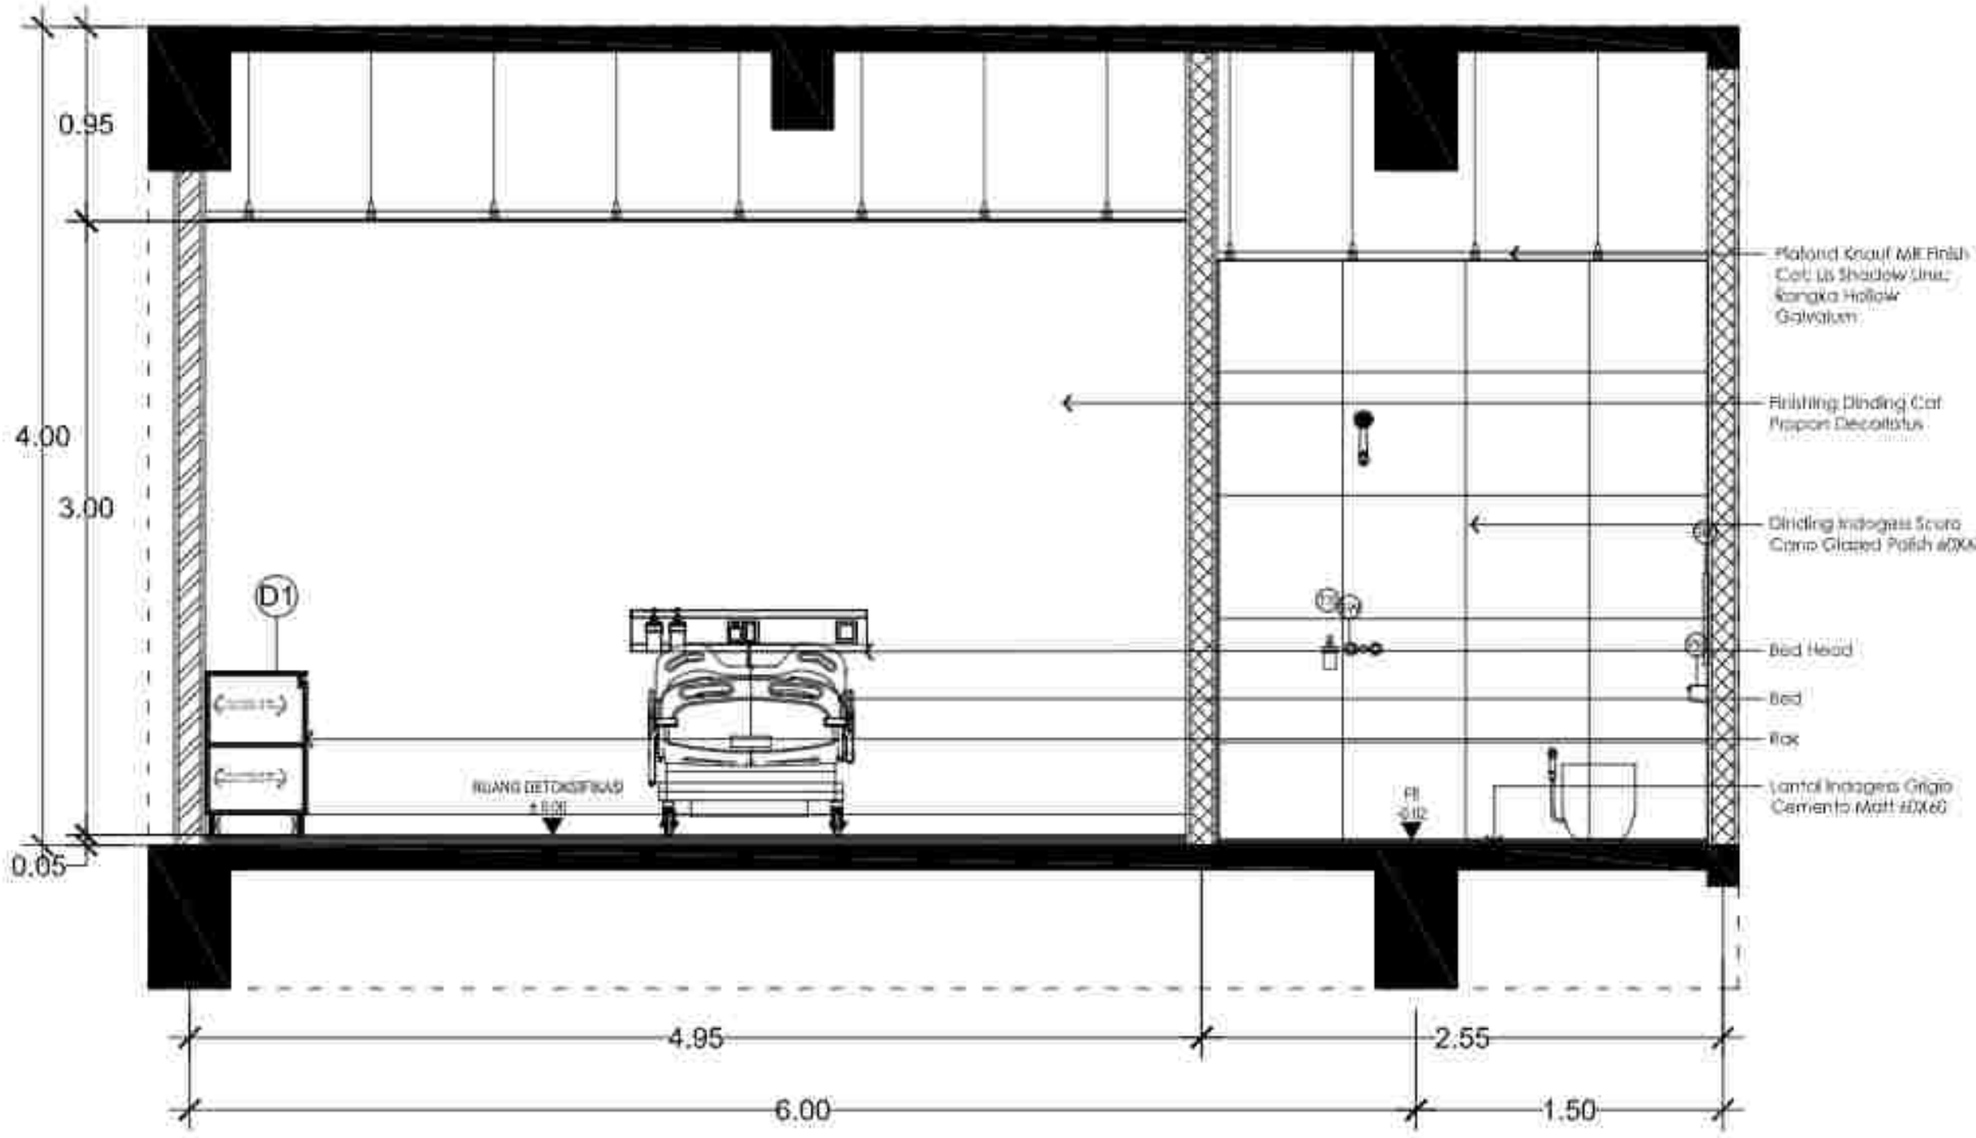

KETERANGAN		
KODE	JENIS	TYPE
C1	Closet	Roca, A3429D4000 A341503000, AM0122000, A3251580V
C2	Closet	Roca, A3472M000, A3040J1007, WBFT400451CP, A3251588V
SW	Shower	Roca, Shower tanam miser A5A2225C0N
SW1	Shower	Roca, A5A9C5B00V
TS	Tempat Sabun	Roca, A817125001
GB	Grab Bar	Roca, A816725001
GB1	Grab Bar	Roca, A816793001
KA	Kran Air	Roca, A5A057DC0V
W1	Washtafel	Roca, A327997000, A5A4209C0V, WRFA3007140P
W2	Washtafel	Roca, A327976000, A5A1705C0V, WRFA3007140P, A3251B0B0
JS	Jet Shower	Roca, A5B9110B8V
FD	Flor Drain	Roca, decorain floor drain A5A0N09C0N
PH	Paper Holder	Roca, A817121001
RB	Robe Hook	Roca, A817123001
HD	Hand Dryer	Roca, A817419001

POTONGAN C-C
SKALA 1 : 30

PEMERINTAH KABUPATEN BANGLI
DINAS KESEHATAN
RUMAH SAKIT JIWA PROVINSI BALI

PEKERJAAN
PERENCANAAN PEMBANGUNAN REHABILITASI NAPZA

LOKASI:
Jl. KESEHATAN NO. 28
KABUPATEN BANGLI - BALI

TAHUN ANGGARAN
2023

NO.	CATATAN	PARAF

PENGGUNA BARANG/JASA
PPK
RUMAH SAKIT JIWA PROVINSI BALI

dr. I Gusti Ngurah Sanjaya Wibawa, M.Kes
Pembina Utama Muda (IV/c)
NIP. 196806121998031006

PENYEDIA JASA
PEJABAT PEMBUAT KOMITMEN (PPK) PADA
RUMAH SAKIT JIWA PROVINSI BALI


dr. I Komang Gede Purnawinadi, M.Kes
Pembina (IV/a)
NIP. 196806111998031006

NAMA GAMBAR	SKALA
POTONGAN C-C	1 : 30

JABATAN	NAMA	PARAF
Ketua Lapangan	I Wayan Kusnan, ST	
Ahli Arsitektur	Ida Bagus Kusumajaya, ST, MT	
Ahli T. Elektrikal	Made Sudipta Putra, ST	
Ahli Struktur	I Gusti Ngurah Andika, ST	
Ahli Mekanikal	I Gusti Ngurah Gde Mahendra Yudhana, ST	
Ahli Cost Estimate	I Gusti Putu Harlawan	
Ahli Sanitasi Lanskap	I Gusti Manuaba, ST	
Ahli K3	I Gusti Putu Gde Tenaya, ST	
Drafter	I Made Rian Wisma Sungga, ST	
	Putu Gede Pradnya Semadya, S.Ars	
Surveyor	Putu Agung Rizki Cahya Wibawa	
TKK / QAC	QA / QC	
MEP	MEP	

PENYEDIA JASA PERENCANA
PT. KENCANA ADHI KARMA

Ir. RP. Gede Wahyu Sukrawan
Direktur

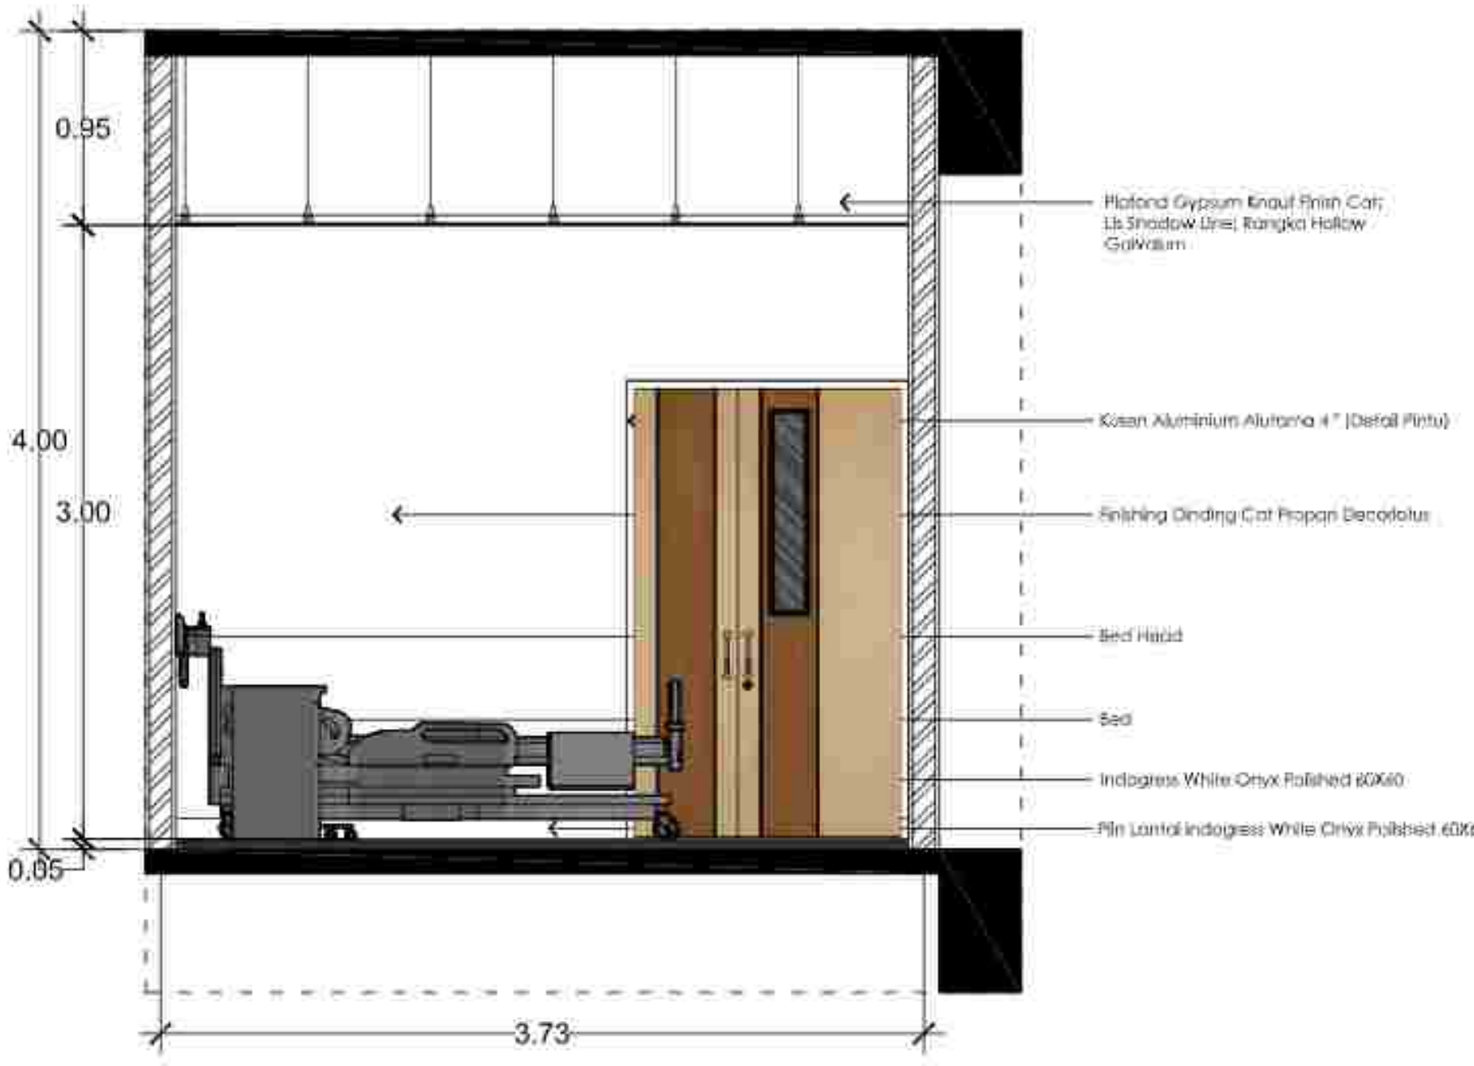

KODE	JENIS	KETERANGAN TYPE
C1	Closet	Roca, A3429D4000 A341553005, A801822005, A825158401
C2	Closet	Roca, A34724M000 A804821007, WBFT4604S1CP, A825158901
SW	Shower	Roca, Shower taman miser A5A2225C00
SW1	Shower	Roca, A5A9C58B00
TS	Tempat Sabun	Roca, A817125001
GB	Grab Bar	Roca, A817735001
GB1	Grab Bar	Roca, A810793001
KA	Kran Air	Roca, A5A067DC0V
W1	Washtafel	Roca, A327997000, A5A4209C0V, WRFA3007140P
W2	Washtafel	Roca, A327975000, A5A4705C0V, WRFA3007140P, A825158500
JS	Jet Shower	Roca, A5B9110B8V
FD	Flor Drain	Roca, decorain floor drain A5A0039C0N
PH	Paper Holder	Roca, A817127001
RB	Robe Hook	Roca, A817123001
HD	Hand Dryer	Roca, A817419001

POTONGAN D-D
SKALA 1 : 30

PEKERJAAN
PERENCANAAN PEMBANGUNAN REHABILITASI NAPZA

LOKASI:
JL. KOSGEMA YUDHA NO. 26
KABUPATEN BANGLI - BALI

TAHUN ANGGARAN
2023

NO.	KETERANGAN	PARAF

DINAS PEKERJAAN UMUM
PROVINSI BALI
RUMAH SAKIT JIWA PROVINSI BALI

dr. I Komang Gede Ardhika Iswara, M.Kes
Pembina Utama Muda (IV/c)
NIP. 196806111999031006

PEJABAT PEMBUAT KOMITMEN (PPK) PADA
RUMAH SAKIT JIWA PROVINSI BALI


dr. I Komang Gede Ardhika Iswara, M.Kes
Pembina Utama Muda (IV/c)
NIP. 196806111999031006

NAMA GAMBAR	SKALA
POTONGAN D-D	1 : 30

JABATAN	NAMA	PARAF
Team Leader		
Ahli Arsitektur		
Ahli T. Sipil / Struktur		
Ahli Elektrikal		
Ahli Mekanikal		
Ahli Tata Lingkungan		
Ahli Manajemen Konstruksi		
Ahli K3		
Drafter		
Surveyor		
Ahli Utama		
Ahli		

PERENCANA
PT. KENCANA ADHI KARMA

Ir. RR. Sri Mulyo Sukrasni
Direktur

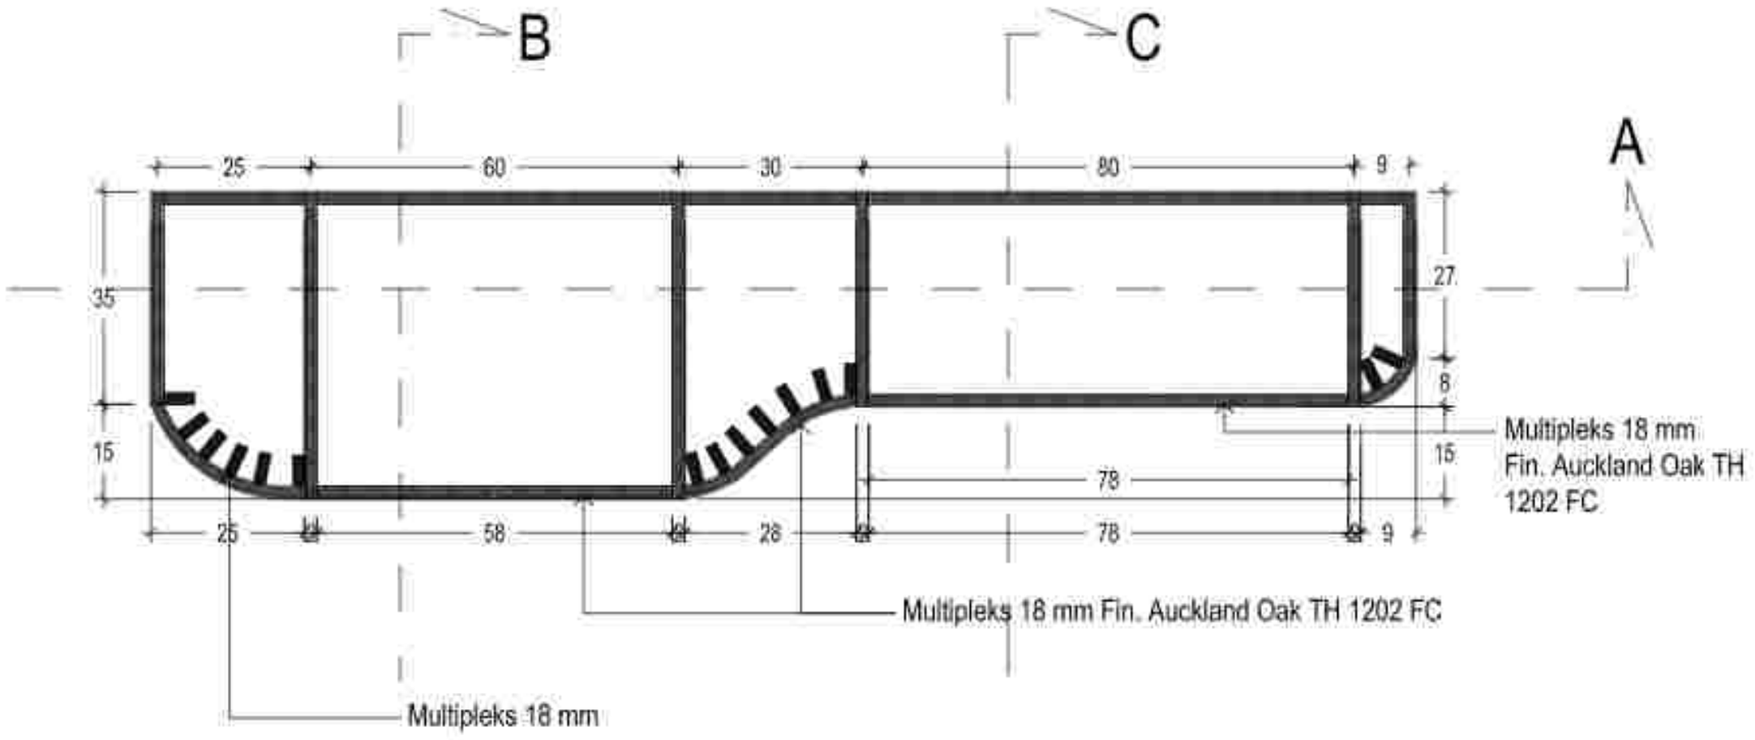

DETAIL D1

SKALA 1 : 10

DETAIL D 1

SKALA 1 : 10

PERENCANAAN PEMBANGUNAN
REHABILITASI NAPZA

NO.	CATATAN	PARAF


PERWAKILAN
PENGGUNA JASA
PEJABAT PEMBUAT KOMITMEN (PPK) PADA
RUMAH SAKIT JIWA PROVINSI BALI

NAMA GAMBAR	SKALA
DETAIL D1	1:10

JABATAN	NAMA	PARAF
Team Leader		
Ahli Arsitektur		
Ahli Struktur		
Ahli Mekanikal		
Ahli Cost Estimate		
Ahli Sanitasi Interior		
Ahli K3		
Drafter		
Surveyor		
No. Urut	NIB. Urut	NOMOR GMB.
Skala	A3	A3


PERENCANA
PT. KENCANA ADHI KARMA

Ir. RP. Gede Wiro Sukrasni
Direktur

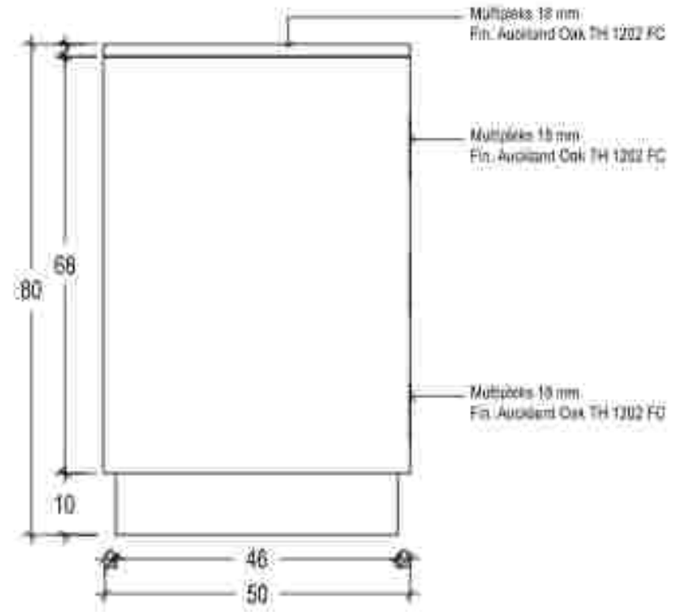

TAMPAK SAMPING D1

SKALA 1 : 10

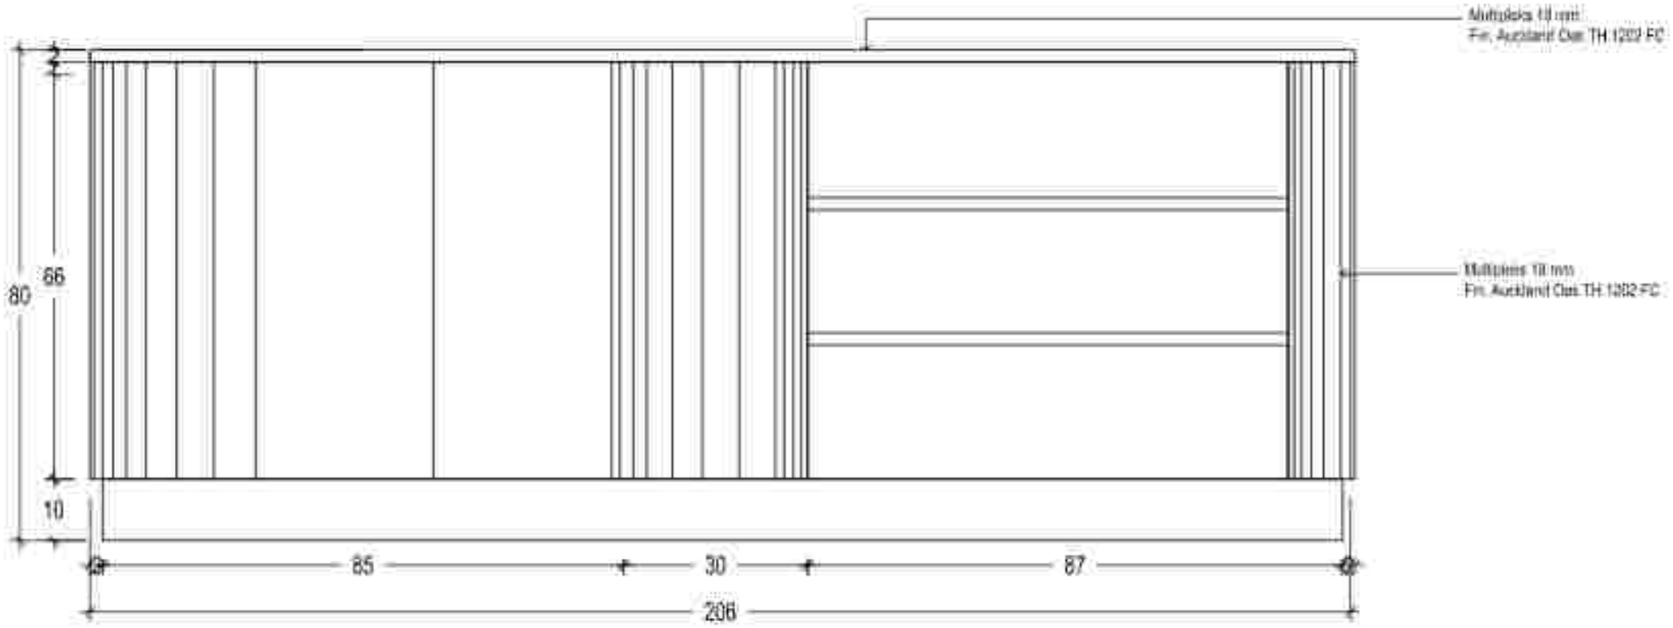

TAMPAK DEPAN D1

SKALA 1 : 10

DETAIL D 1

SKALA 1 : 10

PEKERJAAN

PERENCANAAN PEMBANGUNAN REHABILITASI NAPZA

LOKASI

JL. KOKOSAN YUDHA NO. 26
KABUPATEN BANGLI - BALI

TAHUN ANGGARAN
2023

NO.	KETERANGAN	PARAF

UNIT PELAKSANA TEKNIS
DINAS KESEHATAN PROVINSI BALI
RUMAH SAKIT JIWA PROVINSI BALI

dr. I Gusti Ngurah Sanjaya Wibawa, M.Kes
Pembina Utama Muda (IV/c)
NIP. 196802021998031006

PEJABAT PEMBUAT KOMITMEN (PPK) PADA
RUMAH SAKIT JIWA PROVINSI BALI


dr. I Komang Gede Rudi Kusuma, M.Kes
Pembina Tk. I (IV/b)
NIP. 196809111999031006

NAMA GAMBAR	SKALA
TAMPAK SAMPING D1 POTONGAN A - D1	1:10 1:10

JABATAN	NAMA	PARAF
Team Leader	I Wayan Rumiasa, ST	
Ahli Arsitektur	Ida Bagus Kusuma Adi, ST	
Ahli Struktur	Ir. Made Sudipta Putra, ST	
Ahli Elektrikal	I Gusti Ngurah Andika, ST	
Ahli Mekanikal	I Gusti Ngurah Eka Mahendra Saputra, ST	
Ahli Tata Lingkungan	I Gusti Putu Parthasatri	
Ahli Manajemen Konstruksi	I Gusti Manik Adi, ST	
Ahli K3	I Gusti Putu Eka Tarma, ST	
Drafter	I Made Rian Wisma Sungkar, ST	
	Putu Ayu Ika Mahendri, S.Ars	
Estimator	Putu Gede Pradi Sanjaya, S.Ars	
	Putu Agung Eka Cahya Wijaya	
Tata Usaha	Ida Ayu Ketut Sri Ratna Dewi	
ADM	ADM	ADM


PT. KENCANA ADHI KARMA

Ir. RP. Gede Wiro Sukrawan
Direktur

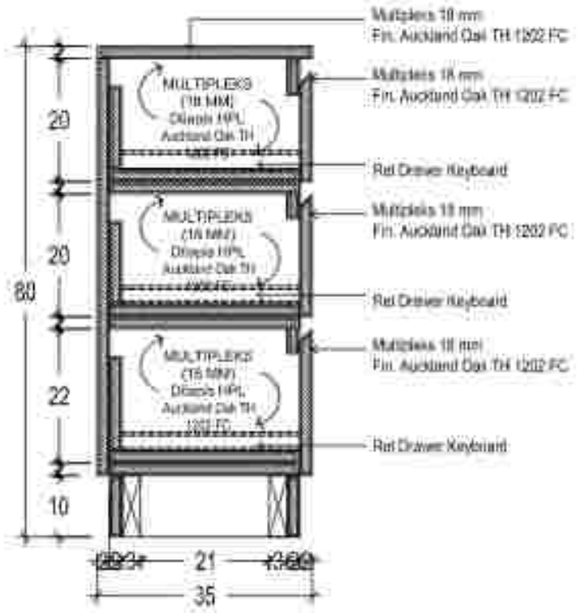


POTONGAN C D1

SKALA 1 : 10

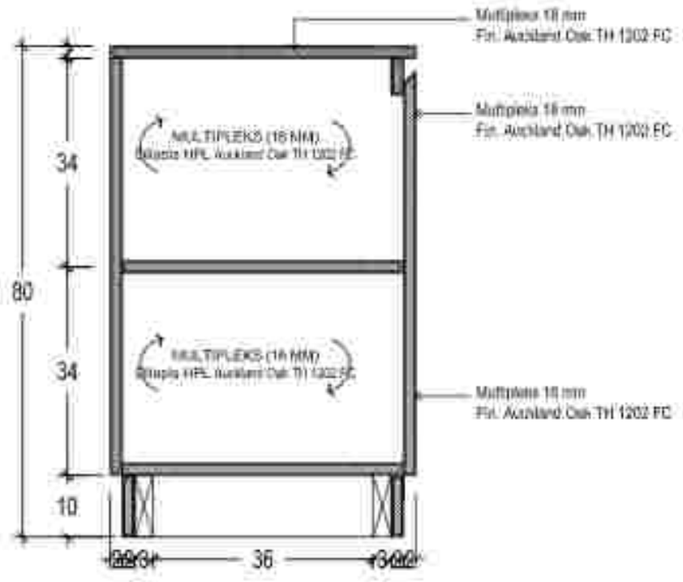

POTONGAN B D1

SKALA 1 : 10

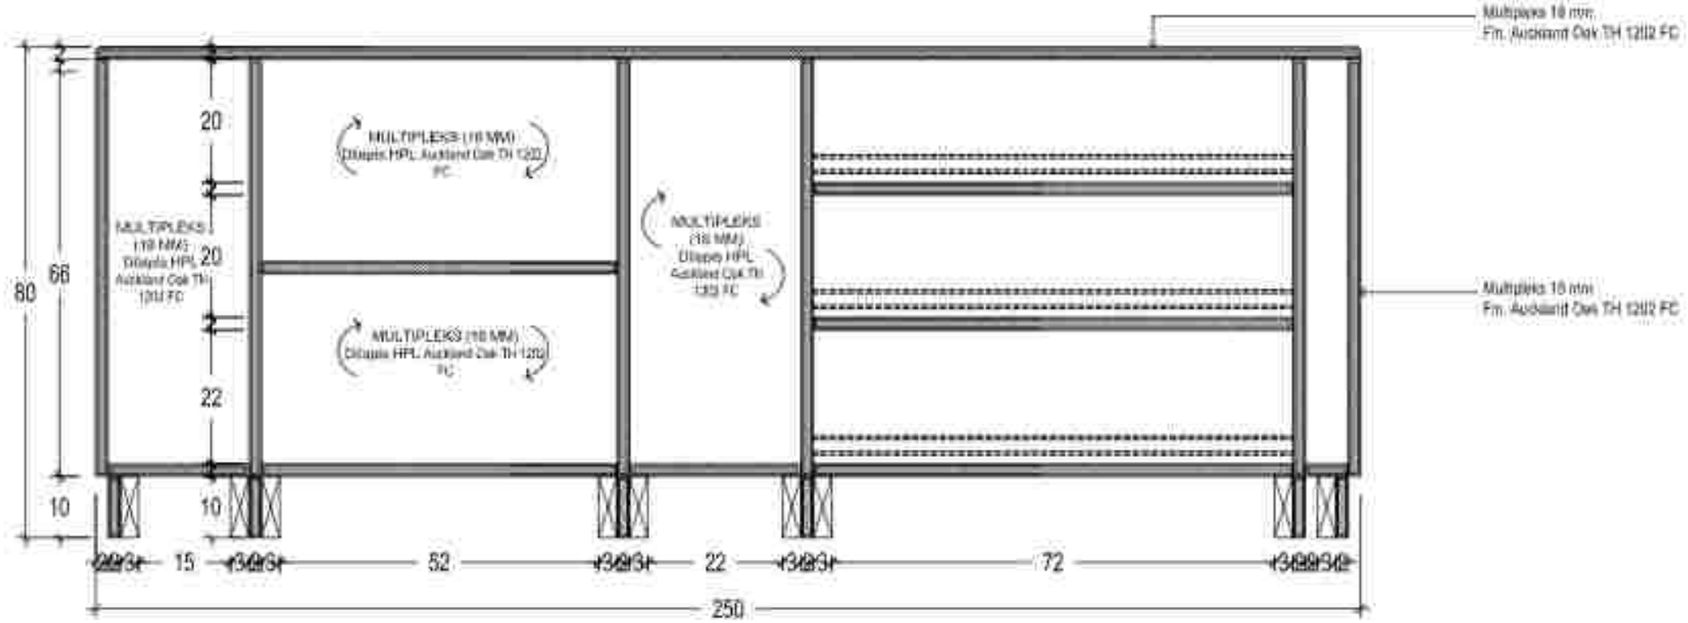

POTONGAN A D1

SKALA 1 : 10



DETAIL D 1

SKALA 1 : 10

PROPOSAL

PERENCANAAN PEMBANGUNAN REHABILITASI NAPZA

LOKASI:
Jl. KOSGORA YUDHA NO. 16
KABUPATEN BANGLI - BALI

Tahun Anggaran
2023

NO.	KETERANGAN	PARAF

DIKETAHUI / MENGETAHUI
KEPALA BALAI BESAR REHABILITASI BNN PROVINSI BALI

dr. I Gusti Ngurah Bagus Indrayana, M. Kes
Pembina Utama Madya (IV/d)
NIP. 196806021993031001

MENYETUJUI
PEJABAT PEMBUAT KOMITMEN (PPK) PADA
KLINIK BNNP BALI PROVINSI BALI

dr. I Komang Gede Purnawinadi, M.Kes
Pembina (IV/a)
NIP. 196809111998021 1 004

NAMA GAMBAR	SKALA
POTONGAN A - D1 POTONGAN B - D1 POTONGAN C - D1	1:10 1:10 1:10

JABATAN	NAMA	PARAF
Ketua Lembaga	I Wayan Rumiasa, SP.	
Ketua Pelaksana	Ida Bagus Kusumajaya, ST., MT	
Anggota	I Made Sudarsana Putra, ST	
Anggota	I Gusti Ngurah Ardiasa, ST	
Anggota	I Gusti Ngurah Eka Mahendra Yudhana, ST	
Anggota	I Gusti Putu Harisanjaya	
Anggota	I Gusti Nyoman Eka Tantra, ST	
Anggota	I Gusti Putu Eka Tantra, ST	
Drafter	I Made Rian Wijaya Rumiga, ST	
	Putu Gede Pradnya Sentana, S.Ars	
Konsultan	Putu Gede Pradnya Sentana, S.Ars	
	I Gusti Ngurah Eka Gunadi Wijaya	
NO. USB	SB. USB	SCALE BAR
ARS	ARS	ARS

PELAKSANA PEKERJAAN

PT. KENCANA ADHI KARMA

Ir. RP. Gede Ngurah Sukrawan
Direktur

RENCANA PENEMPATAN JANITOR
LT.1 GEDUNG A

SKALA 1 : 225

PEKERJAAN :
PERENCANAAN PEMBANGUNAN REHABILITASI NAPZA

LOKASI :
JL. AGUNG NGURAH NO. 09
KABUPATEN BANGLI - BALI

TAHUN ANGGARAN
2023

NO.	CATATAN	PARAF

PEMERINTAH PROVINSI BALI
DINAS KESEHATAN
RUMAH SAKIT JIWA PROVINSI BALI

(I Komang Gede Kusuma Negara, S.Kep.,Ns)
Pembina Tk. I
NIP. 19830917 [illegible]

PEJABAT PEMBUAT KOMITMEN (PPK) PADA
RUMAH SAKIT JIWA PROVINSI BALI


(I Komang Gede Kusuma Negara, S.Kep.,Ns)
Pembina Tk. I
NIP. 19830917 [illegible]

NAMA GAMBAR	SKALA
RENCANA PENEMPATAN JANITOR LT.1	1:225

JABATAN	NAMA	PARAF
[illegible]	[illegible]	[illegible]
[illegible]	[illegible]	[illegible]
NO. GBR	NO. GBR	MODE GBR
402	A01	ARS

PT. KENCANA ADHI KARMA

Ir. [illegible] Wiro Sukrami
Direktur

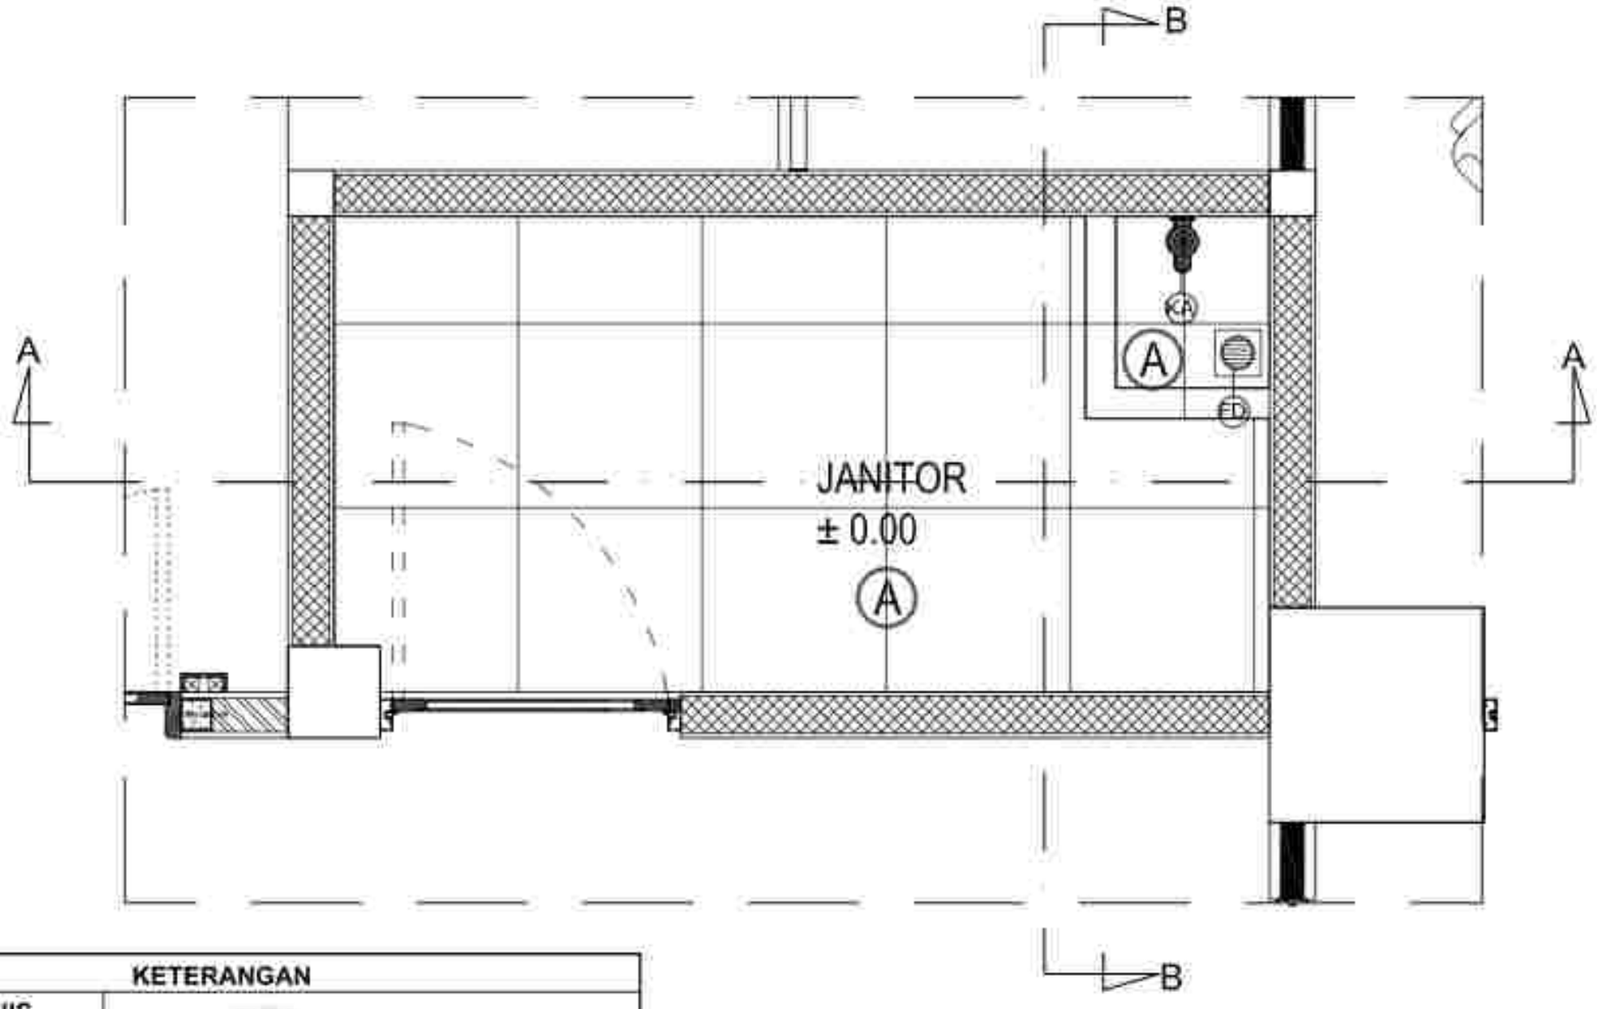

KETERANGAN		
KODE	JENIS	TYPE
KA	Kran Air	Roca, A5A957DC0V
FD	Flor Drain	Roca, decorum floor drain A5A0029C0N

KETERANGAN :

KODE GAMBAR	FINISHING
A	INDOGRESS GRIGIO CEMENTO MATT 60X60CM
B	INDOGRESS SCURO CANO GLAZED POLISH 60X60CM

DENAH JANITOR LT 1 GEDUNG A

SKALA 1 : 20

PEKERJAAN
PERENCANAAN PEMBANGUNAN REHABILITASI NAPZA

LOKASI:
Jl. KOSGORA YUDHA NO. 26
KABUPATEN BANGLI - BALI

Tahun Anggaran
2023

NO.	CATATAN	PARAF

UNTUK PEKERJAAN
PEMBANGUNAN
RUMAH SAKIT JIWA PROVINSI BALI

dr. I Gusti Ngurah Sanjaya Wibawa, M. Kes
Pembina Utama Madya (IV/d)
NIP. 196806021998031003

MENGETAHUI
PEJABAT PEMBUAT KOMITMEN (PPK) PADA
RUMAH SAKIT JIWA PROVINSI BALI


dr. I Komang Gede Purna Sanjaya, M.Kes
Pembina (IV/a)
NIP. 196809011999031006

NAMA GAMBAR	SKALA
DENAH JANITOR LT 1 GEDUNG A	1:20

JABATAN	NAMA	PARAF
Team Leader	I Wayan Kusuma, ST	
Ahli Arsitektur	Ida Bagus Kusumajaya, ST, MT	
Ahli T. Elektrikal	Made Sangka Parta, ST	
Ahli Struktur	I Gusti Ngurah Andika, ST	
Ahli Mekanikal	I Gusti Ngurah Eka Mahendra Yudhiar, ST	
Ahli Cost Estimate	I Gusti Putu Parwata	
Ahli Sanitasi Lanskap	I Gusti Manik Adi, ST	
Ahli K3	I Gusti Putu Eka Tanaya, ST	
Drafter	I Made Rian Wisma Sungga, ST	
	Putu Gede Prana Sanjaya, S.Ars	
Surveyor	Gusti Agung Ayu Ganes Widya	
No. Lisensi	Alb. Lisa	
A03	Arsitektur	ARS

PERENCANA
PT. KENCANA ADHI KARMA

Ir. RP. Gede Wiro Sukrawa
Direktur

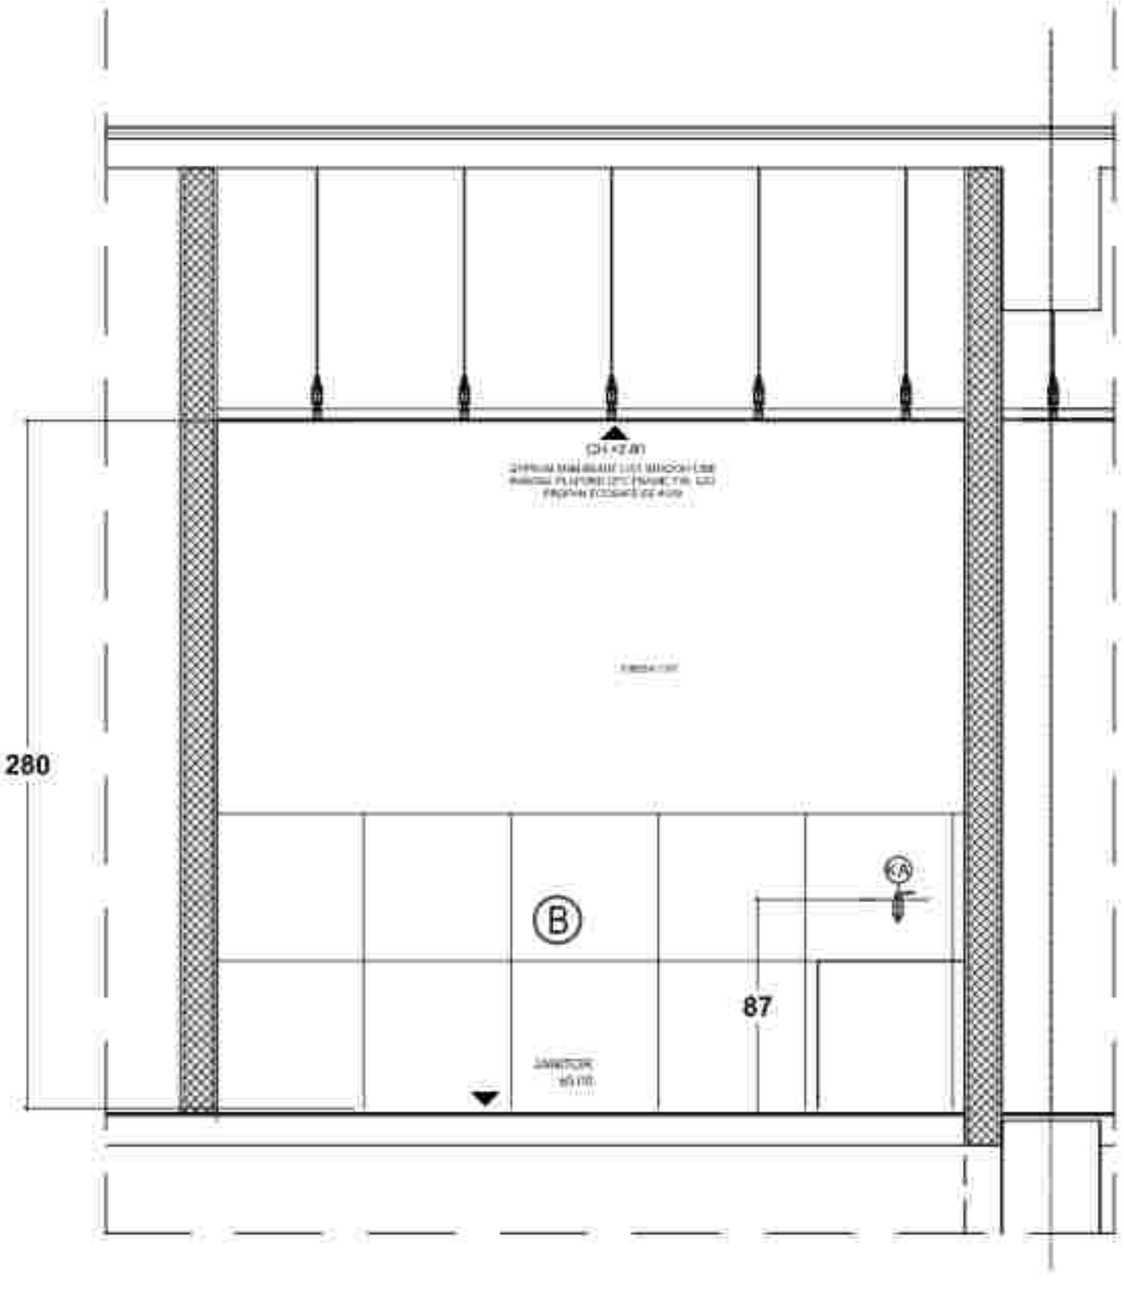

POTONGAN A-A
SKALA 1 : 25

PEKERJAAN
PERENCANAAN PEMBANGUNAN REHABILITASI NAPZA

LOKASI
Jl. KOKOMO YUDHA NO. 26
KABUPATEN BANGLI - BALI

Tanda tangan/Nama
2023

NO.	CATATAN	PARAF

DIBUAT OLEH/DITOLAK
PT. [illegible]
RUMAH SAKIT JIWA PROVINSI BALI

dr. I [illegible]
Pembina Utama Muda (IV/c)
NIP. [illegible]

MENYETUJUI
PEJABAT PEMBUAT KOMITMEN (PPK) PADA
RUMAH SAKIT JIWA PROVINSI BALI


Ir. I Komang Gede Ardhi Kusuma, M.Kes
Pembina Tk. I (IV/b)
NIP. [illegible]

NAMA GAMBAR	SKALA
POTONGAN A-A	1:25

JABATAN	NAMA	PARAF
Team Leader	I Wayan Rumiya, ST.	
Ahli Arsitektur	Ida Bagus Kusumajaya, ST., MT.	
Ahli T. Sipil Transportasi	Gede Sangkha Parta, ST.	
Ahli Arsitektur	I Gusti Ngurah Andika, ST.	
Ahli Struktur	I Gusti Ngurah Eka Mahendra Yudhana, ST.	
Ahli Tata Lingkungan	I Gusti Putu Harbawan	
Ahli Utilitas Mekanikal	I Gusti Manikliu, ST.	
Ahli K3	I Gusti Putu Eka Tanaya, ST.	
Drafter	I Made Rian Jhana Sungsa, ST.	
	[illegible]	
Surveyor	Putu Jaka Pranata Sanjaya, S.Ars.	
	Ketut Agus Putra Gunasa Wijaya	
Tim Lain	[illegible]	[illegible]
Aktif	[illegible]	Aktif

KANTOR PENYEDIA JASA/KONSULTAN
PT. KENCANA ADHI KARMA

Ir. [illegible] Sukrasani
Direktur

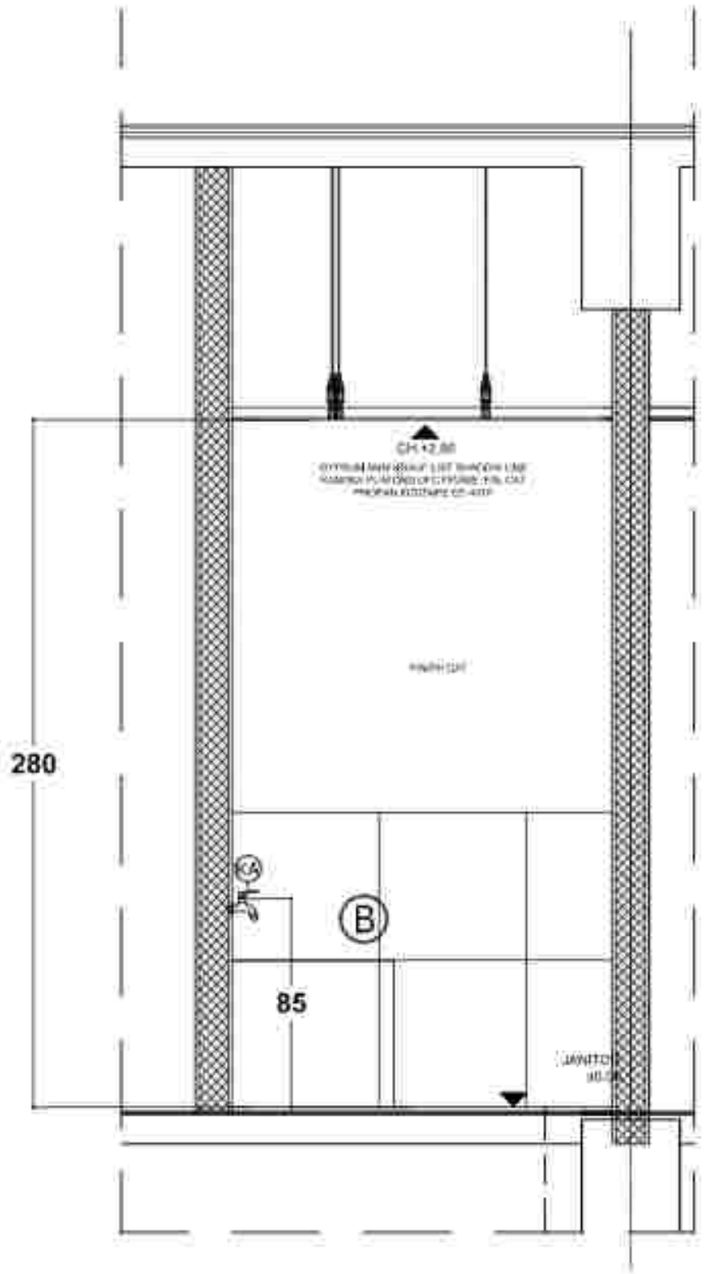

POTONGAN B-B
SKALA 1 : 25

PERENCANAAN PEMBANGUNAN
REHABILITASI NAPZA

JL. KOSGORA YUDHA NO. 26
KABUPATEN BANGLI - BALI

NO.	CATATAN	PARAF

PEMBAT PEMBERI KONSTMEN (PPK) PADA
RUMAH SAKIT UMUM PROVINSI BALI

NAMA GAMBAR	SKALA
POTONGAN B-B	1:25


JABATAN	NAMA	PARAF
400		ARS

FT. KENCANA ADHI KARMA

Ir. RP. Gede Made Sukrawa
Direktur

RENCANA PENEMPATAN JANITOR LT.3 GEDUNG A

SKALA 1 : 225

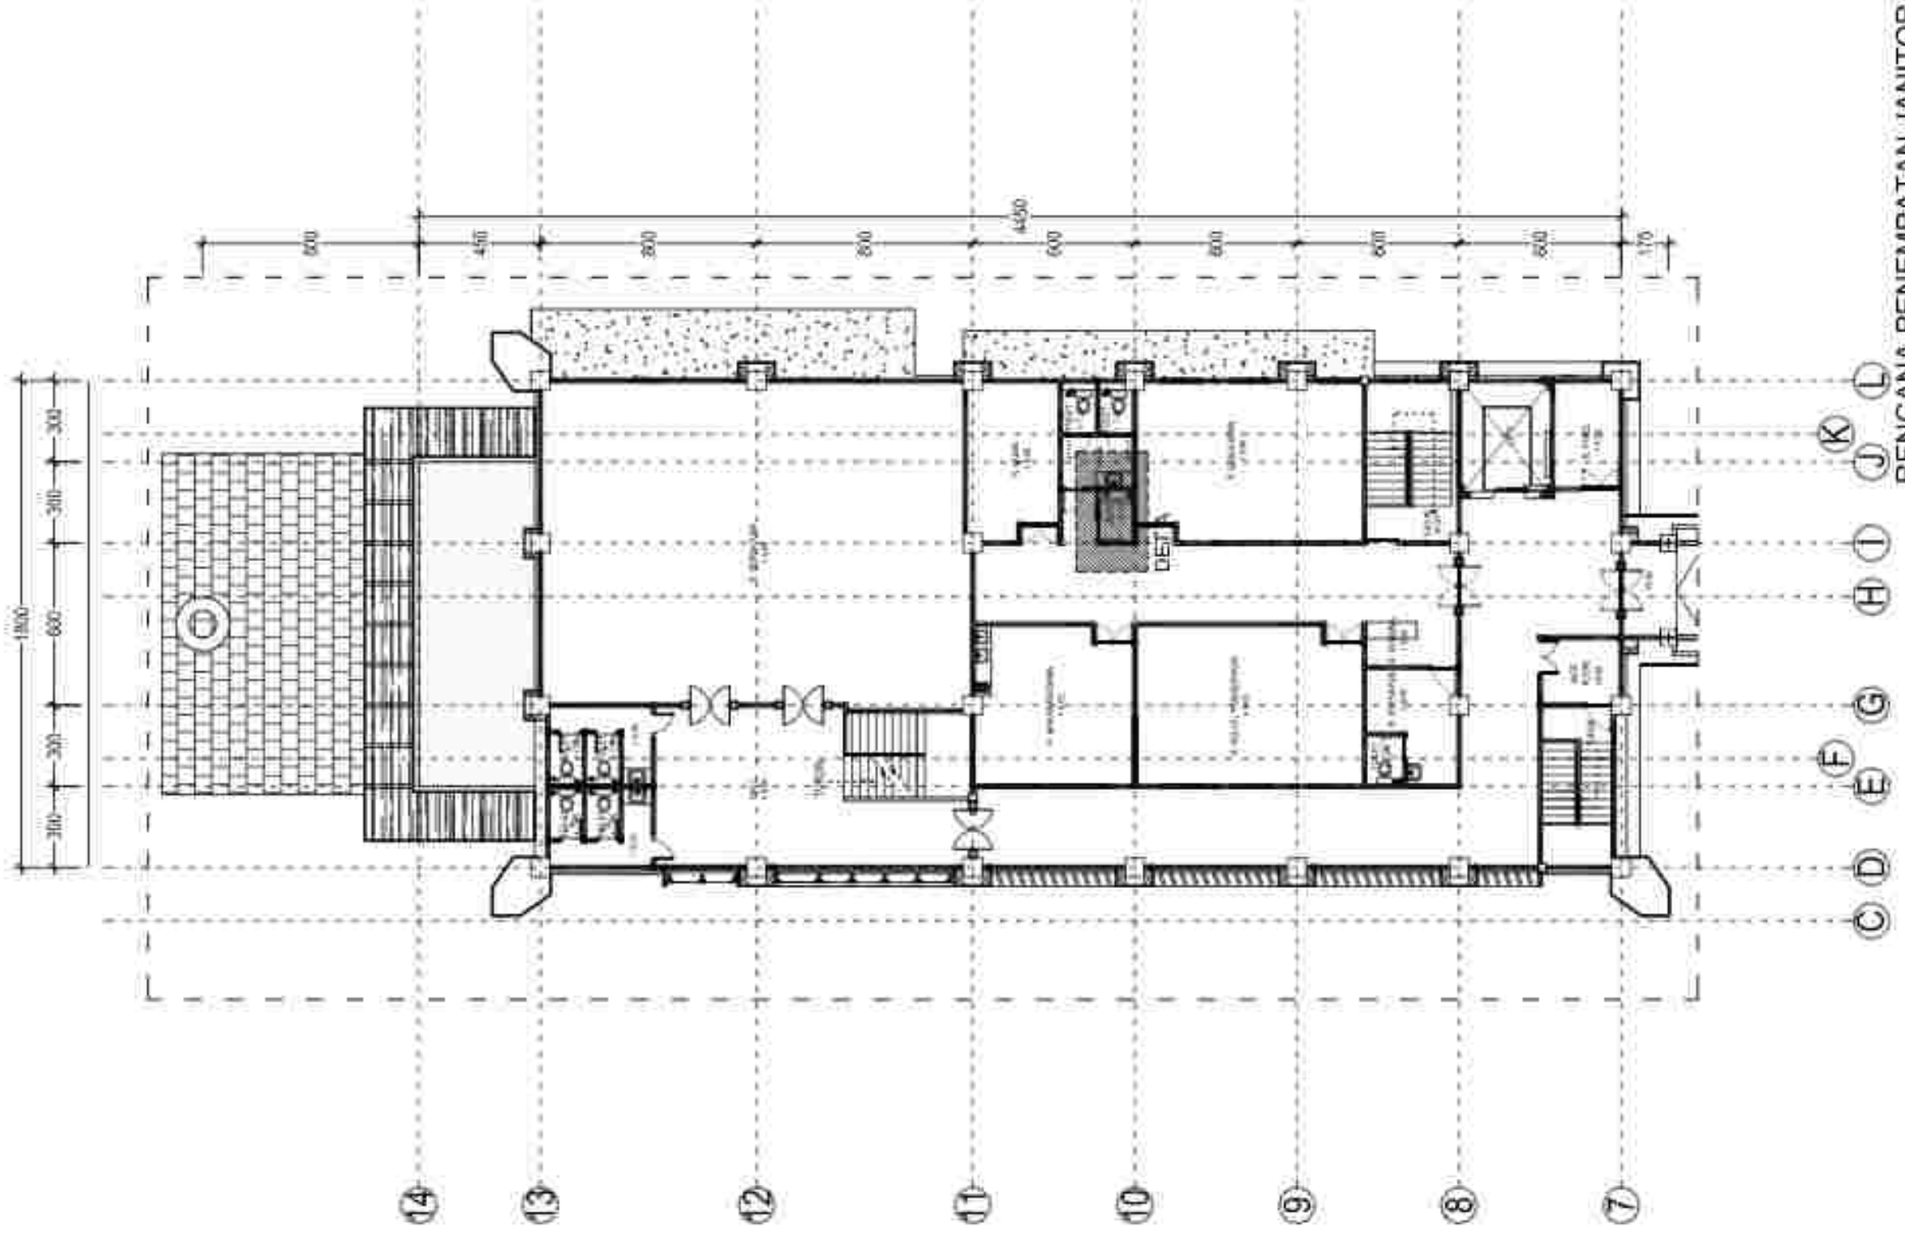

PEKERJAAN :

PERENCANAAN PEMBANGUNAN REHABILITASI NAPZA

LOKASI :

JL. KUSUMA YUDHA NO. 29
KABUPATEN BANGLI - BALI

TAHUN ANGGARAN
2023

NO.	CATATAN	PARAF

PENGESAHAN/PERSETUJUAN
PEJABAT PEMBUAT KOMITMEN
PUSKESMAS BANGLI III KABUPATEN BANGLI

(I Ketut Gede Purnawan, S.Kep)
Pembina Tk. I/IVb
NIP. 19720917 199403 1 008

PENGELOLA
PEJABAT PEMBUAT KOMITMEN (PPK) PADA
PUSKESMAS BANGLI III KABUPATEN BANGLI

(I Komang Gede Purnawan, M.Kes)
Pembina Tk. I/IVb
NIP. 19720917 199403 1 008


NAMA GAMBAR	SKALA
RENCANA PENEMPATAN JANITOR LT 3	1:225

JABATAN	NAMA	PARAF
Team Leader	I Made Sudana, ST	
Ahli Arsitektur	Ida Bagus Widyadnya, ST., MT	
Ahli T. Sipil Struktur	Made Suastika Putra, ST	
Ahli M.E Elektrikal	I Gusti Ngurah Ardika, ST	
Ahli Manajemen Biaya	I Gusti Ngurah Agung Wiramanta Yudhana, ST	
Ahli Tata Bangunan	Ir. I Gusti Putu Suardana	
Ahli Geologi & Mekanikal	I Made Mendra, ST	
Ahli K3	I Gusti Putu Dwi Permana, ST	
Gambar	I Made Agus Widia Nugraha, ST	
	Putu Linda Pertiwani, S.T.P., MP	
Operator	Putu Dewi Priska Sugiyani, S.Ars	
	Ni Kadek Agus Ayu Cahya Widiani	
No. Urut	No. Urut	Kode Gbr
406	A4/P	ARS

PERENCANA

PT. KENCANA ADHI KARMA

Ir. RR. Dwi Ayu Sukasmi
Direktris

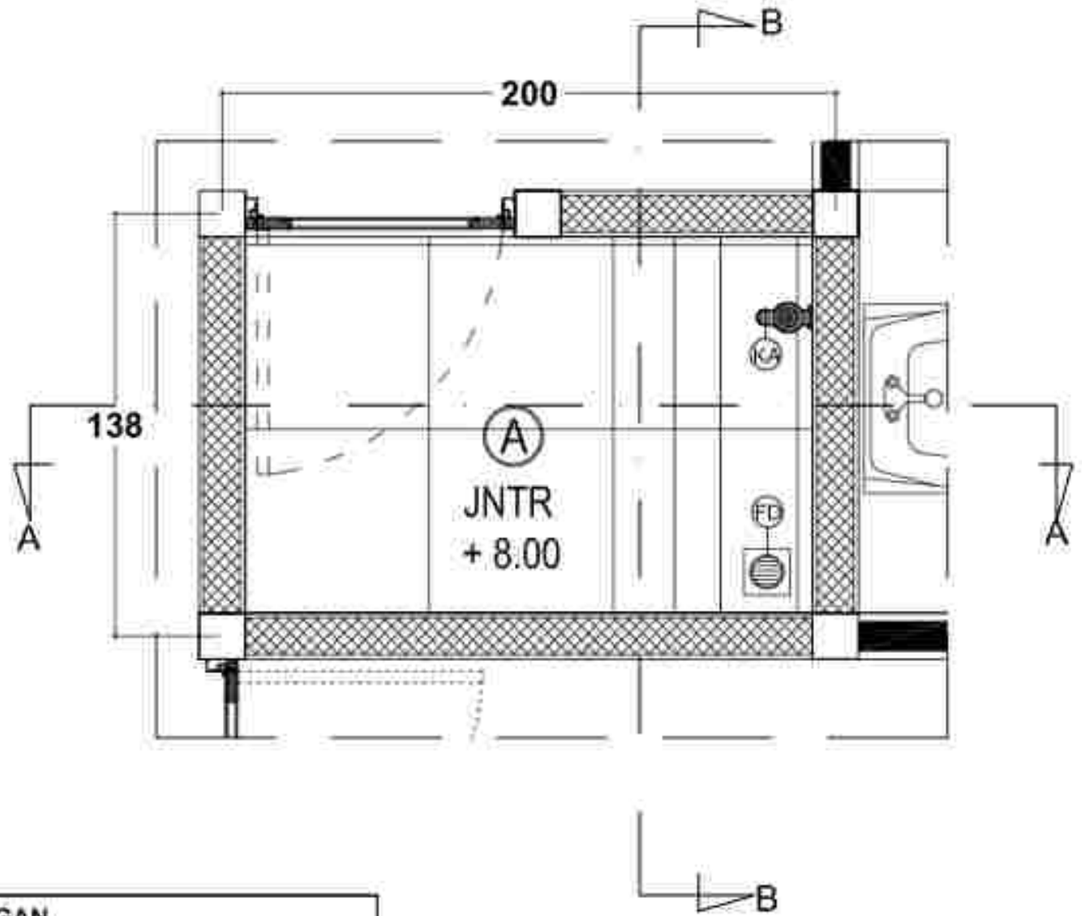

KETERANGAN		
KODE	JENIS	TYPE
KA	Kran Air	Roca, A5A957DC0V
FD	Flor Drain	Roca, decorum floor drain A5A0029C0N

KETERANGAN :

KODE GAMBAR	FINISHING
Ⓐ	INDOGRESS GRIGIO CEMENTO MATT 60X60CM
Ⓑ	INDOGRESS SCURO CANO GLAZED POLISH 60X60CM

DENAH JANITOR LT 3 GEDUNG A

SKALA 1 : 20

PEKERJAAN
PERENCANAAN PEMBANGUNAN REHABILITASI NAPZA

LOKASI
JL. KOMODO YUDHA NO. 26
KABUPATEN BANGLI - BALI

Tahun Anggaran
2023

NO.	CATATAN	PARAF

PEJABAT PEMBUAT KOMITMEN (PPK) PADA
RUMAH SAKIT JIWA PROVINSI BALI


dr. I Komang Gede Rudi Kurniawan, M.Kes
Pembina Tk. I (IV/b)
NIP. 19880911 [illegible] 1 006

NAMA GAMBAR	SKALA
DENAH JANITOR LT 3 GEDUNG A	1:20

JABATAN	NAMA	PARAF
Ketua Lembaga	[illegible]	
Ahli Arsitektur	[illegible]	
Ahli K3 Konstruksi	[illegible]	
Ahli Struktur	[illegible]	
Ahli Mekanikal	[illegible]	
Ahli Quantity Surveyor	[illegible]	
Ahli Geoteknik Material	[illegible]	
Ahli K3	[illegible]	
Drafter	[illegible]	
Surveyor	[illegible]	
NO. CAD	[illegible]	
ACC	[illegible]	ARS

PT. KENCANA ADHI KARMA

Ir. [illegible] Wiro Sukrasni
Direktur

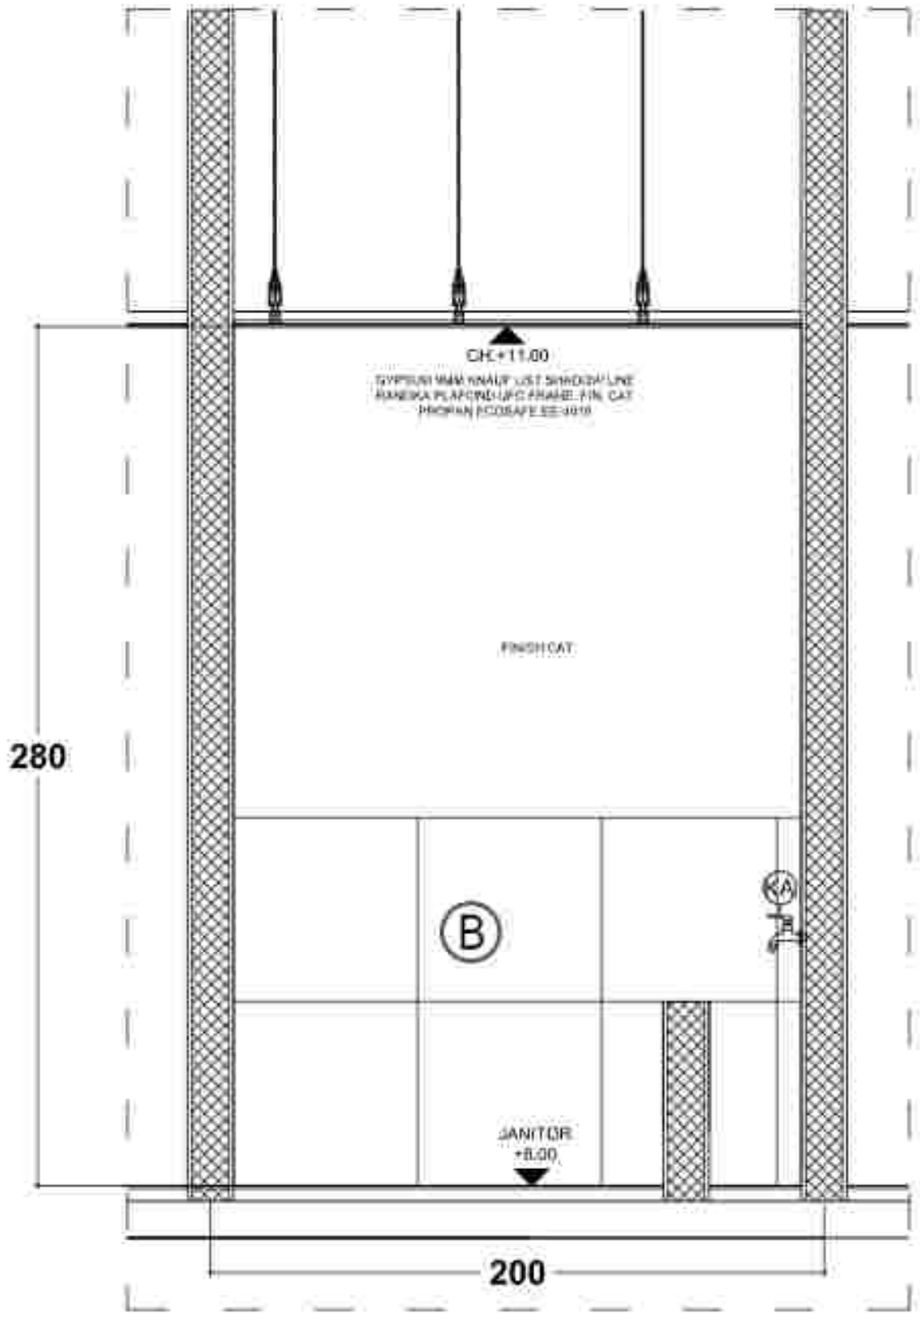

POTONGAN A-A

SKALA 1 : 20

PROPOSAL

PERENCANAAN PEMBANGUNAN REHABILITASI NAPZA

LOKASI:
Jl. KUSUMA YUDHA NO. 39
KABUPATEN BANGLI - BALI

Tanda tangan/Nama
2023

NO.	CATATAN	PARAF

UNSUR PELAKSANA TEKNIS
PEMERINTAH PROVINSI BALI
RUMAH SAKIT JIWA PROVINSI BALI


dr. I Gusti Ngurah Sanjaya Wibawa, M. Kes
Pembina Utama Madya (IV/d)
NIP. 196806241998031006

PEJABAT PEMBUAT KOMITMEN (PPK) PADA
RUMAH SAKIT JIWA PROVINSI BALI

dr. I Komang Gede Purnawinadi, M.Kes
Pembina (IV/a)
NIP. 196806111998031006

NAMA GAMBAR	SKALA
POTONGAN A-A	1:20

JABATAN	NAMA	PARAF
Dibuat Oleh		
Arsitektur		
Arsitektur		
Arsitektur		
Arsitektur		
Arsitektur		
Arsitektur		
Arsitektur		
Struktur		
Struktur		
Struktur		
Struktur		
MEP		
MEP		
MEP

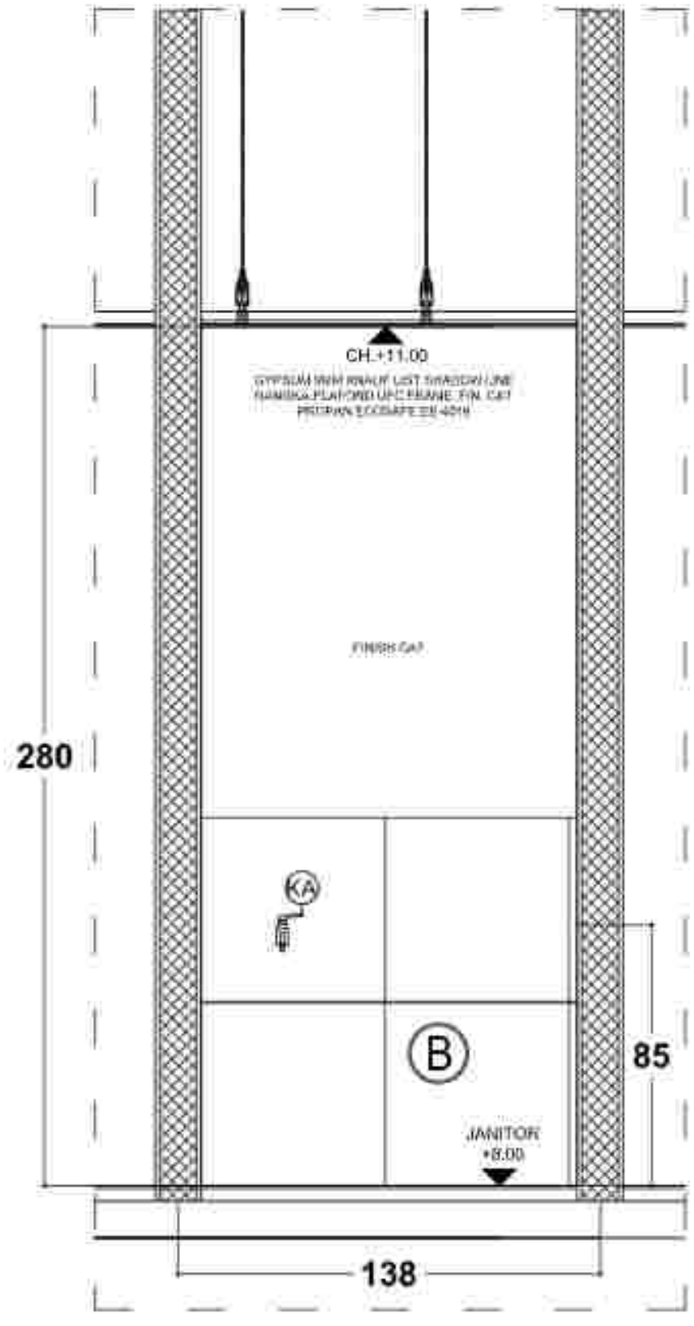

POTONGAN B-B

SKALA 1 : 20

PEKERJAAN
PERENCANAAN PEMBANGUNAN REHABILITASI NAPZA

LOKASI:
Jl. KOSGORA YUDHA NO. 26
KABUPATEN BANGLI - BALI

Tahun Anggaran
2023

NO.	CATATAN	PARAF

UNGKAP NAMA/INSTITUSI
PPK DINAS PUPR
RUMAH SAKIT JIWA PROVINSI BALI

dr. I Gusti Ngurah Sanjaya Wibawa, M. Biomed
Pembina Utama Muda (IV/c)
NIP. 197806262008011009

MENGETAHUI
PEJABAT PEMBUAT KOMITMEN (PPK) PADA
RUMAH SAKIT JIWA PROVINSI BALI


Ir. I Komang Gede Pradnyawan, M.Kes
Pembina (IV/a)
NIP. 196808111993031 006

NAMA GAMBAR	SKALA
POTONGAN B-B	1:25

JABATAN	NAMA	PARAF
Ahli Utama	I Wayan Kusnu, ST.	
Ahli Madya	Ida Bagus Kusuma Jaya, ST., MT.	
Ahli T. Sipil Utama	Made Sudipta Putra, ST.	
Ahli Madya	I Gusti Ngurah Andika, ST.	
Ahli Muda	I Gusti Ngurah Gde Mahendra Yudhana, ST.	
Ahli Utama	I Gusti Putu Harbawan	
Ahli Madya	I Made Mendhu, ST.	
Ahli K3	I Gusti Putu Oka Tenaya, ST.	
Drafter	I Made Rian Wahyu Nugraha, ST.	
	Putu Gede Pranata Sanjaya, S.Ars.	
Surveyor	Putu Agung Ady Cahya Wijaya	
Tim Lain	dll. Lain	sesuai data
ABS	-	ABS

PT. KENCANA ADHI KARMA

Ir. Ketut Wiro Sukreni
Direktur

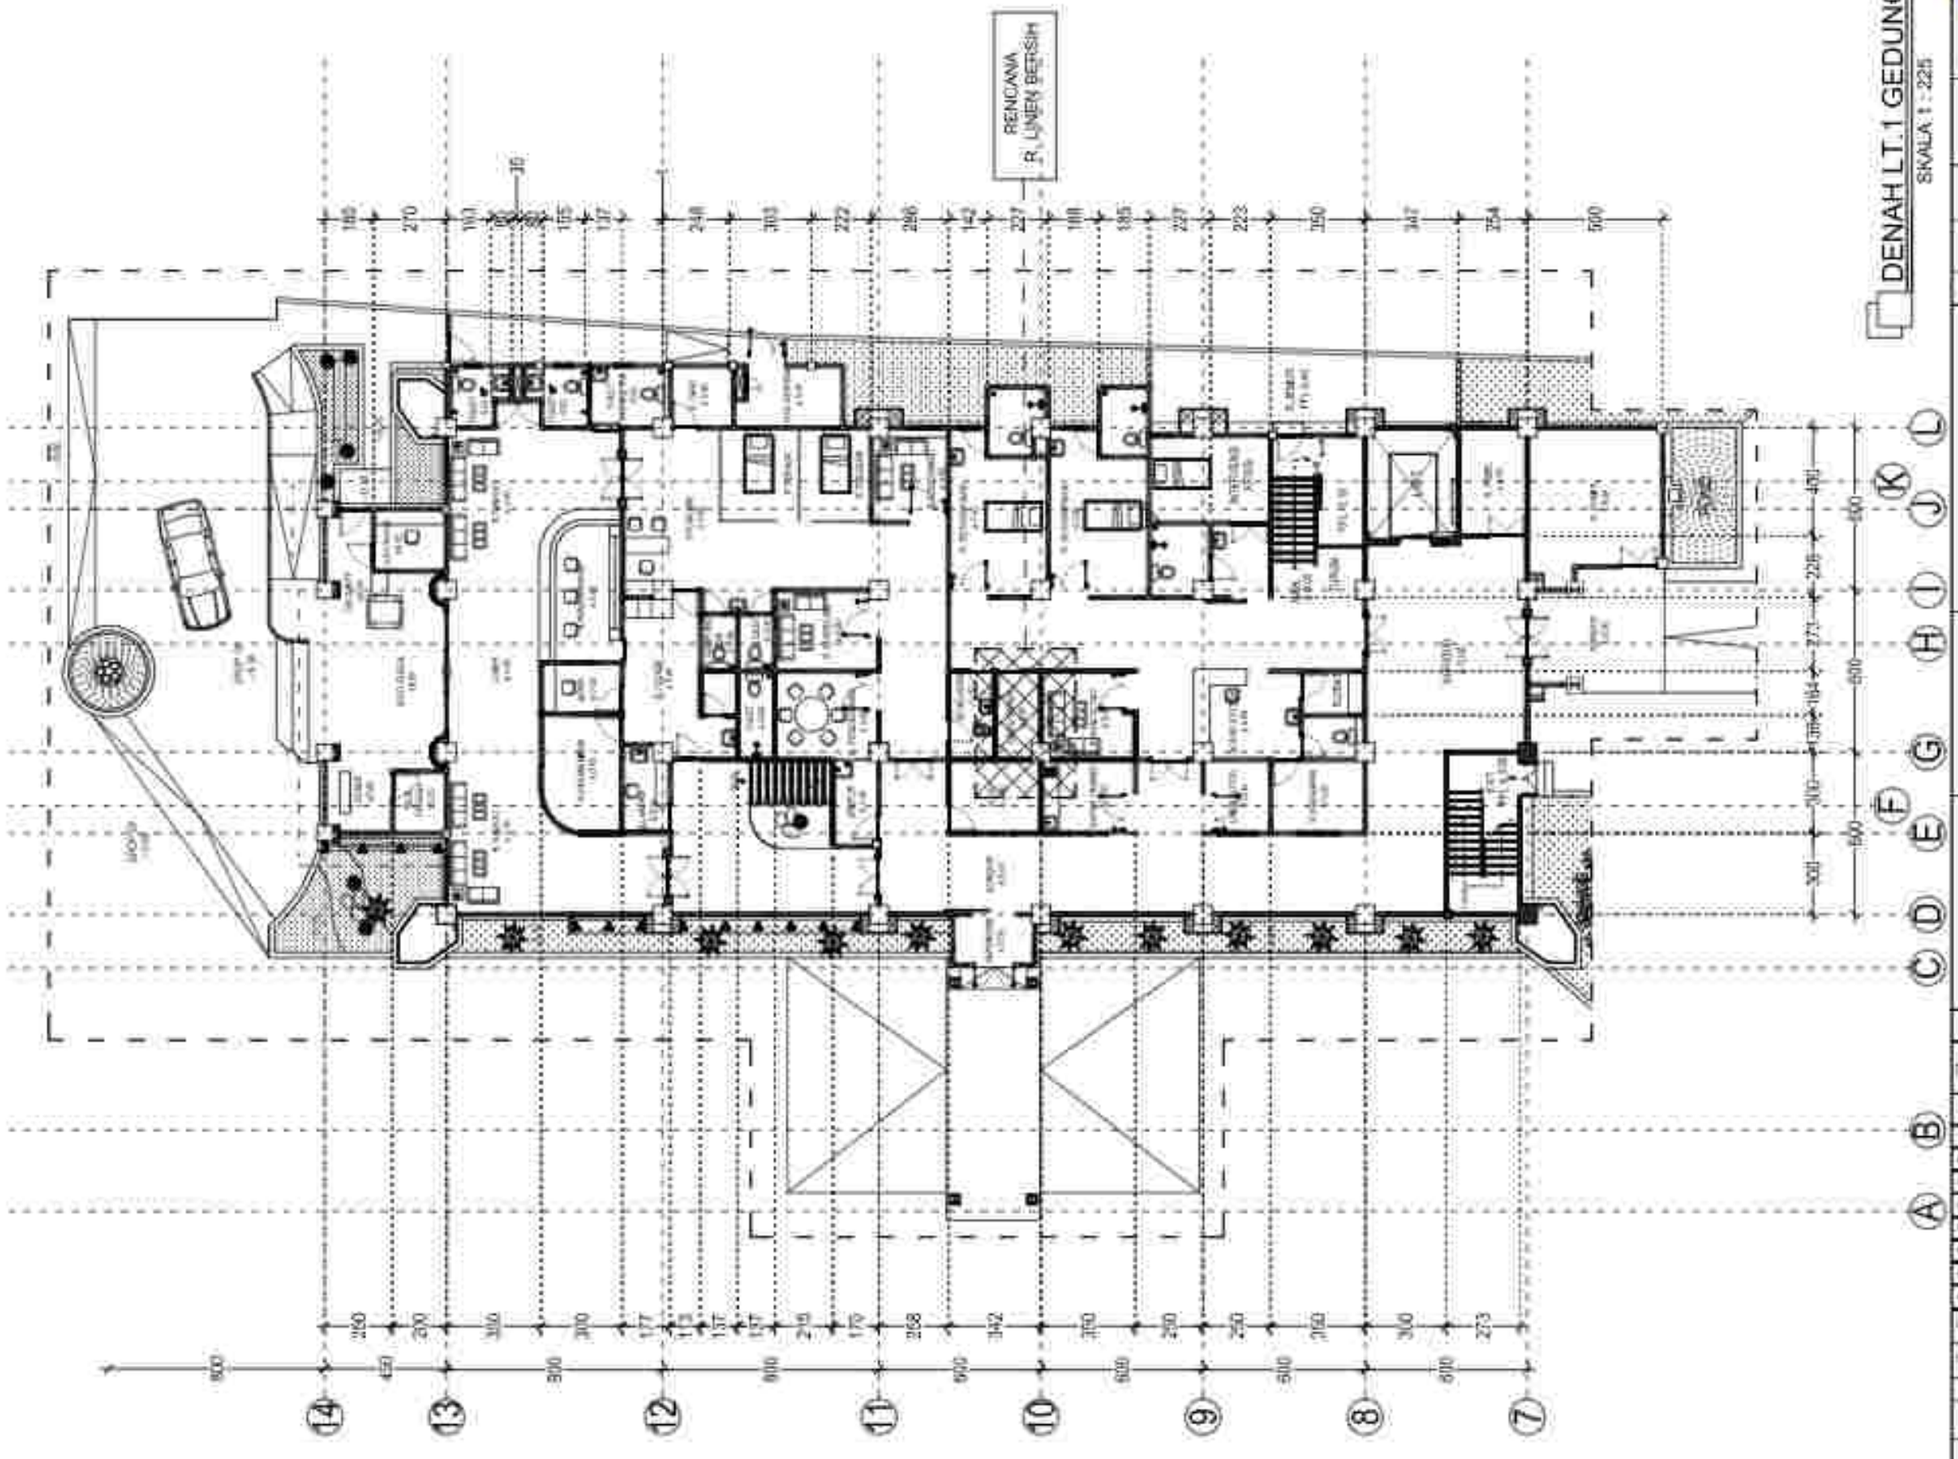

PEKERJAAN :
PERENCANAAN PEMBANGUNAN REHABILITASI NAPZA

LOKASI :
JL. AGUSTUS YUDHA NO. 29
KABUPATEN BANGLI - BALI

TAHUN PENGGARAPAN :
2023

NO.	CATATAN	PARAF

PENGESAHAN/PERSETUJUAN :
PEMERINTAH PROVINSI BALI
RUMAH SAKIT JIWA PROVINSI BALI

(I Ketut Gede Putra Sukarsana, M.Kes)
Pembina Tk. I/IVb
NIP. 19680917 199903 1 010

PENGESAHAN/PERSETUJUAN :
PEJABAT PEMBUAT KOMITMEN (PPK) PADA
RUMAH SAKIT JIWA PROVINSI BALI


(I Ketut Gede Putra Sukarsana, M.Kes)
Pembina Tk. I/IVb
NIP. 19680917 199903 1 010

NAMA GAMBAR	SKALA
DENAH GEDUNG A LT.1 RENCANA R. LINEN BERSIH	1 : 225

JABATAN	NAMA	PARAF
Team Leader	I Made Sudana, ST	
Ass. Arsitektur	Ida Bagus Widyatmaja, ST., MT.	
Ass.T. Rpt Struktur	Made Suastika Putra, ST	
Ass.Elektrikal	I Gusti Ngurah Arditha, ST	
Ass.Mekanikal	I Gusti Ngurah Rai Wiramurti Yadnya, ST	
Ass.Cost Estimate	Ir. I Wayan Putu Yasmawan	
Ass.Drawer Arsitek	I Gede Mendera, ST	
Arsitek	I Gusti Putu Dwi Yasma, ST	
Struktur	I Made Wijaya Widnyana Putra, ST	
	Putu Linda Pandawani, S.T.,MT	
Elektrikal	Putu Dewi Priana Sukadani, S.Kom	
	I Wayan Agus Gunawan Putra, S.T.	
Ass. Lain	-	Ir. Ketut Sudiarta, MT
MEP	-	ANS

PT. KENCANA ADHI KARMA

Ir. RR. Ayu Ngurah Sukrawni
Direktur

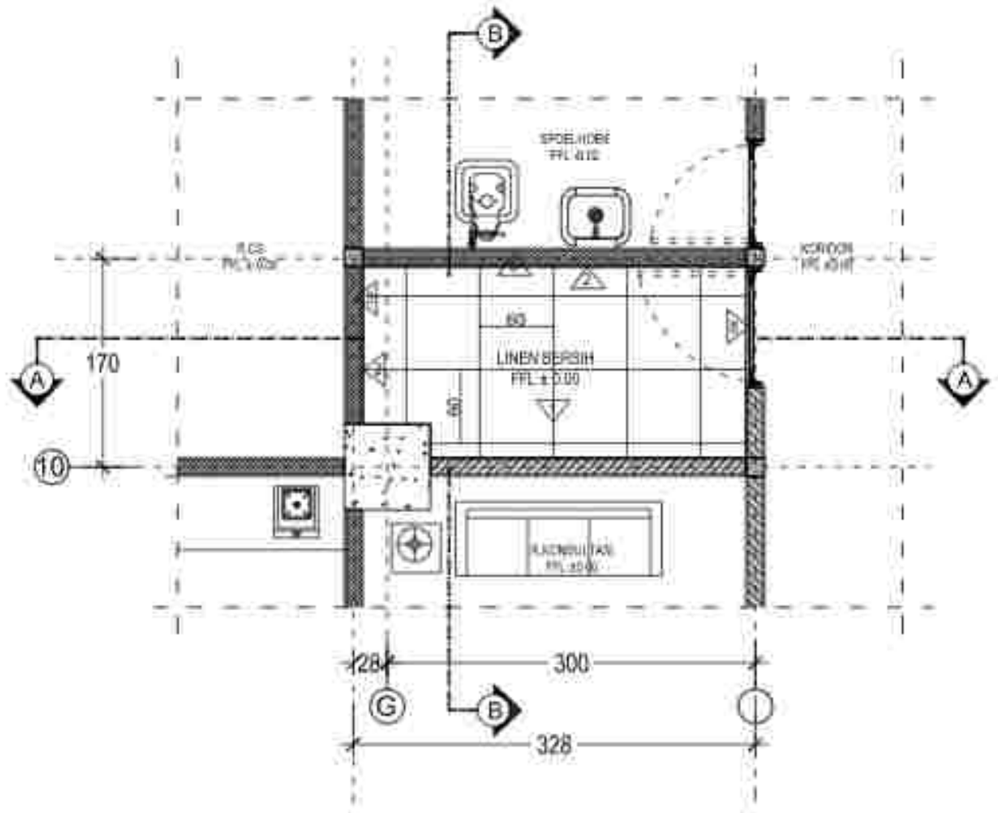

DENAH R. LINEN BERSIH LT. 1

SKALA 1 : 50

NOTASI	KETERANGAN
	INDOGRESS GRIGIO CEMENTO MATT 60X60
	PLINT 10x60CM
	BATA RINGAN GRAND ELEPHANT T=10 CM; PEREKAT TOP MORTAR; PLESTER+ACI TOP MORTAR
	PLAFOND RANGIF MR FINISH CAT
1	LIST SHADOW LINE
2	RANGKA HOLLOW GALVALUM
3	BETON LATAI 10x10CM
4	PINTU KUSEN ALUMUNEUM
5	PIN. KERAMIK DINDING INDOGRESS SIGURO CANO GLAZED POLISHED 40X60 SETINGGI PLAFOND

PEMERINTAH PROVINSI BALI
DINAS KESEHATAN
RUMAH SAKIT JIWA

PEKERJAAN
PERENCANAAN PEMBANGUNAN REHABILITASI NAPZA

LOKASI:
Jl. KESEHATAN NO. 26
KABUPATEN BANGLI - BALI

TAHUN ANGGARAN
2023

NO.	CATATAN	PARAF

DIKETAHUI OLEH :
PPK DINAS KESEHATAN
RUMAH SAKIT JIWA PROVINSI BALI

dr. I Gusti Ngurah Sanjaya Wibawa, M.Kes
Pembina Utama Madya (IV/d)
NIP. 196806221999031003

MENYETUJUI :
PEJABAT PEMBUAT KOMITMEN (PPK) PADA
RUMAH SAKIT JIWA PROVINSI BALI


dr. I Komang Gede Purnawinadi, M.Kes
Pembina (IV/a)
NIP. 196806111998021 1 006

NAMA GAMBAR	SKALA
DENAH R. LINEN BERSIH LT. 1	1 : 50

JABATAN	NAMA	PARAF
Ketua Lembaga	I Wayan Rubiyar, ST.	
Ahli Arsitektur	Ida Bagus Kusumajaya, ST., MT.	
Ahli T. Sipil Struktur	Gede Sangka Putra, ST.	
Ahli Mekanikal	I Gusti Ngurah Andika, ST.	
Ahli Elektrikal	I Gusti Ngurah Eka Mahendra Yudhiar, ST.	
Ahli Tata Lingkungan	I Gusti Putu Harisadu	
Ahli Manajemen Konstruksi	I Gusti Manik Budi, ST.	
Ahli K3	I Gusti Putu Eka Tarma, ST.	
Drafter	I Made Rian Wisma Sungga, ST.	
	Putu Ayu Ika Hendayani, S.Ars, M.Ars	
Surveyor	Putu Gede Pradi Sanjaya, S.Ars	
	Dewa Agung Putu Gunadi Wijaya	
No. Urut	Nama	Nomor Induk
411	[illegible]	ARS

KONSULTAN PERENCANA
PT. KENCANA ADHI KARMA

Ir. RP. Gede Wiro Sukrawa
Direktur

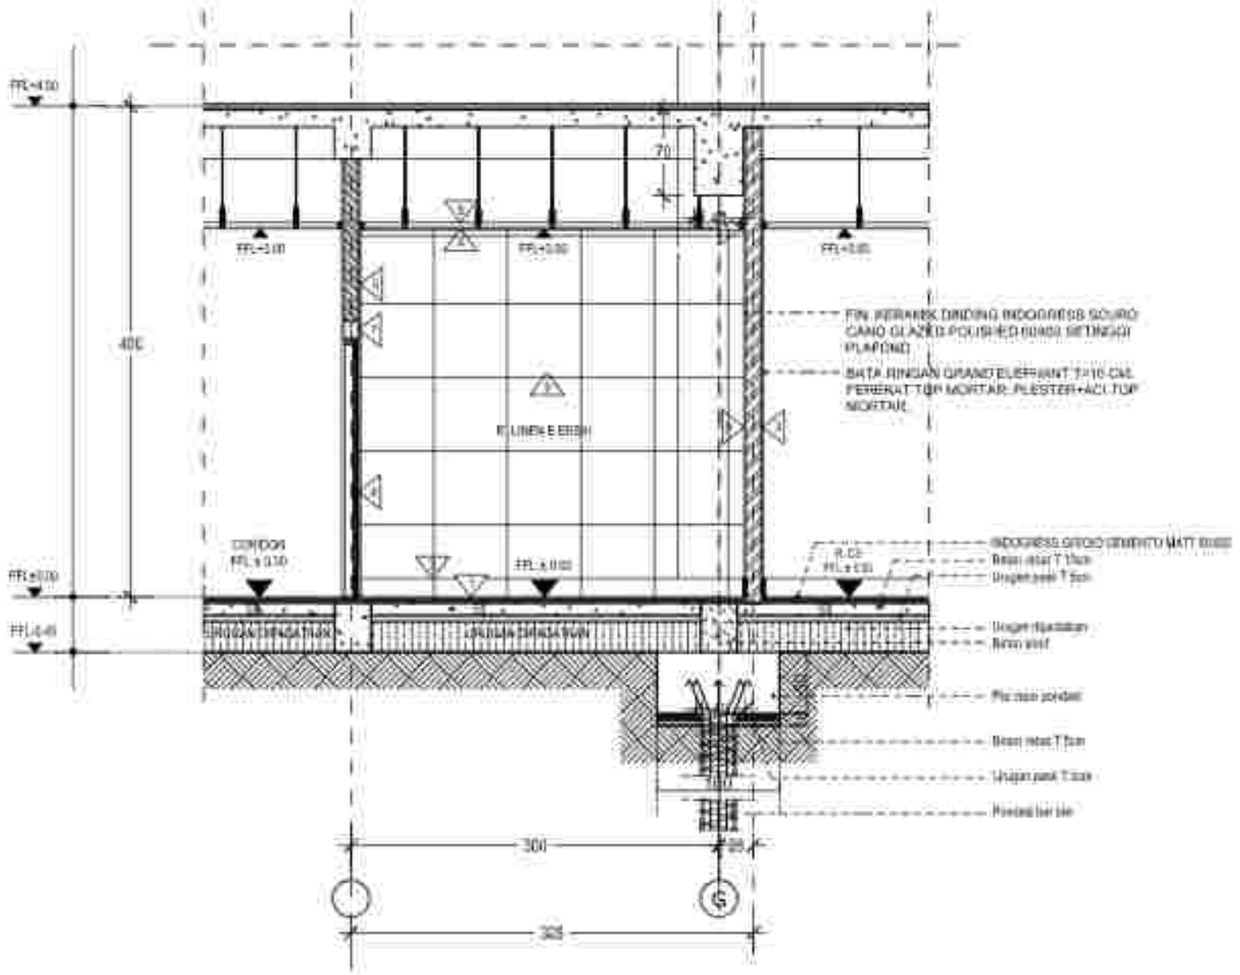

POTONGAN A-A R. LINEN BERSIH

SKALA 1 : 50

NOTASI	KETERANGAN
▽	INDOGRESS GROSIR CEMENTO MATT 60X60
▽	PLINT 10x60CM
1	BATA RINGAN GRAND ELEPHANT T=10 CM, PERKIAT TOP MORTAR; PLESTER+ACI TOP MORTAR
2	PLAFOND KNAUF MR FINISH CAT
3	LIST SHADOW LINE
4	RANGKA HOLLOW GALVALUM
5	BETON LATAI 10x10CM
6	PINTU KUSEN ALUMINIUM
7	FIN. KERAMIK DINDING INDOGRESS SOURO CANO GLAZED POLISHED 60X60 SETINGGI PLAFOND

PEKERJAAN
PERENCANAAN PEMBANGUNAN REHABILITASI NAPZA

LOKASI:
Jl. KUSUMA YUDHA NO. 39
KABUPATEN BANGLI - BALI

TAHUN ANGGARAN
2023

NO.	CATATAN	PARAF

UNIT PELAKSANA TEKNIS
PENGELOLA
RUMAH SAKIT JIWA PROVINSI BALI

dr. I Gusti Ayu Agung Suryani, M. Kes
Pembina Utama Madya (IV/d)
NIP. 196806121998032001

PEJABAT PEMBUAT KOMITMEN (PPK) PADA
RUMAH SAKIT JIWA PROVINSI BALI


dr. I Komang Gede Rudi Hartawan, M.Kes
Pembina (IV/a)
NIP. 198806112015021 1 006

NAMA GAMBAR	SKALA
POTONGAN A-A R. LINEN BERSIH	1 : 50

JABATAN	NAMA	PARAF
Team Leader		
Arsitektur		
Ahli Struktur		
Ahli Mekanikal		
Ahli Elektrikal		
Ahli Tata Lingkungan		
Ahli Sanitasi Interior		
Ahli K3		
Drafter		
Surveyor		
Tim Juru		
ADS		

PT. KENCANA ADHI KARMA

Ir. RP. Gede Wiro Sukrasni
Direktur

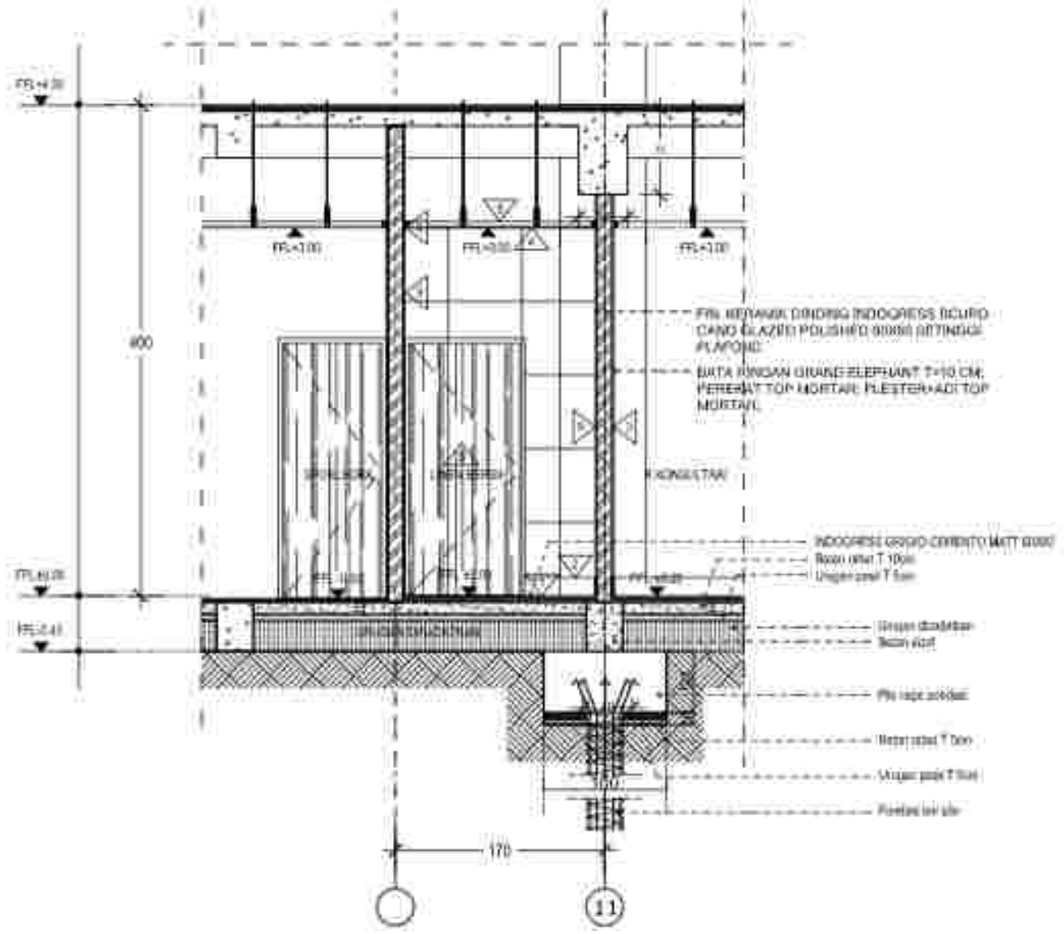

POTONGAN B-B R. LINEN BERSIH

SKALA 1 : 50

NOTASI	KETERANGAN
1	INDOGRESS GRIGIO CEMENTO MATT 60X60
2	PLINT 10x60CM
3	BATA RINGAN GRAND ELEPHANT T=10 CM; PEREKAT TOP MORTAR; PLESTER+ACI TOP MORTAR
4	PLAFOND KNAUF MR FINISH CAT
5	LIST SHADOW LINE
6	RANGKA HOLLOW GALVALUM
7	BETON LATAI 10x15CM
8	PINTU KUSEN ALUMUNIUM
9	FIN. KERAMIK DINDING INDOGRESS SCURO CANO GLAZED POLISHED 60X60 SETINGGI PLAFOND

PEMERINTAH PROVINSI BALI
DINAS KESEHATAN
RUMAH SAKIT JIWA

PEKERJAAN
PERENCANAAN PEMBANGUNAN REHABILITASI NAPZA

LOKASI:
Jl. KESEHATAN NO. 26
KABUPATEN BANGLI - BALI

TAHUN ANGGARAN
2023

NO.	CATATAN	PARAF

DIBUAT OLEH/PENYUSUN
PT. [illegible]
RUMAH SAKIT JIWA PROVINSI BALI

dr. I Gusti Ngurah Sudiantara, M. Kes
Pembina Utama Madya (IV/d)
NIP. 196806221999031001

PEJABAT PEMBUAT KOMITMEN (PPK) PADA
RUMAH SAKIT JIWA PROVINSI BALI


dr. I Komang Gede Rudi Hartawan, M.Kes
Pembina TK. I (IV/b)
NIP. 196806171998031 1 006

NAMA GAMBAR	SKALA
POTONGAN B-B R. LINEN BERSIH	1 : 50

JABATAN	NAMA	PARAF
Team Leader	[illegible]	
Ahli Arsitektur	[illegible]	
Ahli Struktur	[illegible]	
Ahli Mekanikal	[illegible]	
Ahli Elektrikal	[illegible]	
Ahli Quantity Surveyor	[illegible]	
Ahli Lansekap/Interior	[illegible]	
Ahli K3	[illegible]	
Drafter	[illegible]	
Surveyor	[illegible]	
TIM LAIN	[illegible]	
KTP	[illegible]	APPS

PENYEDIA JASA PERENCANA
PT. KENCANA ADHI KARMA

Ir. RP. Gede Wiro Sukarani
Direktur

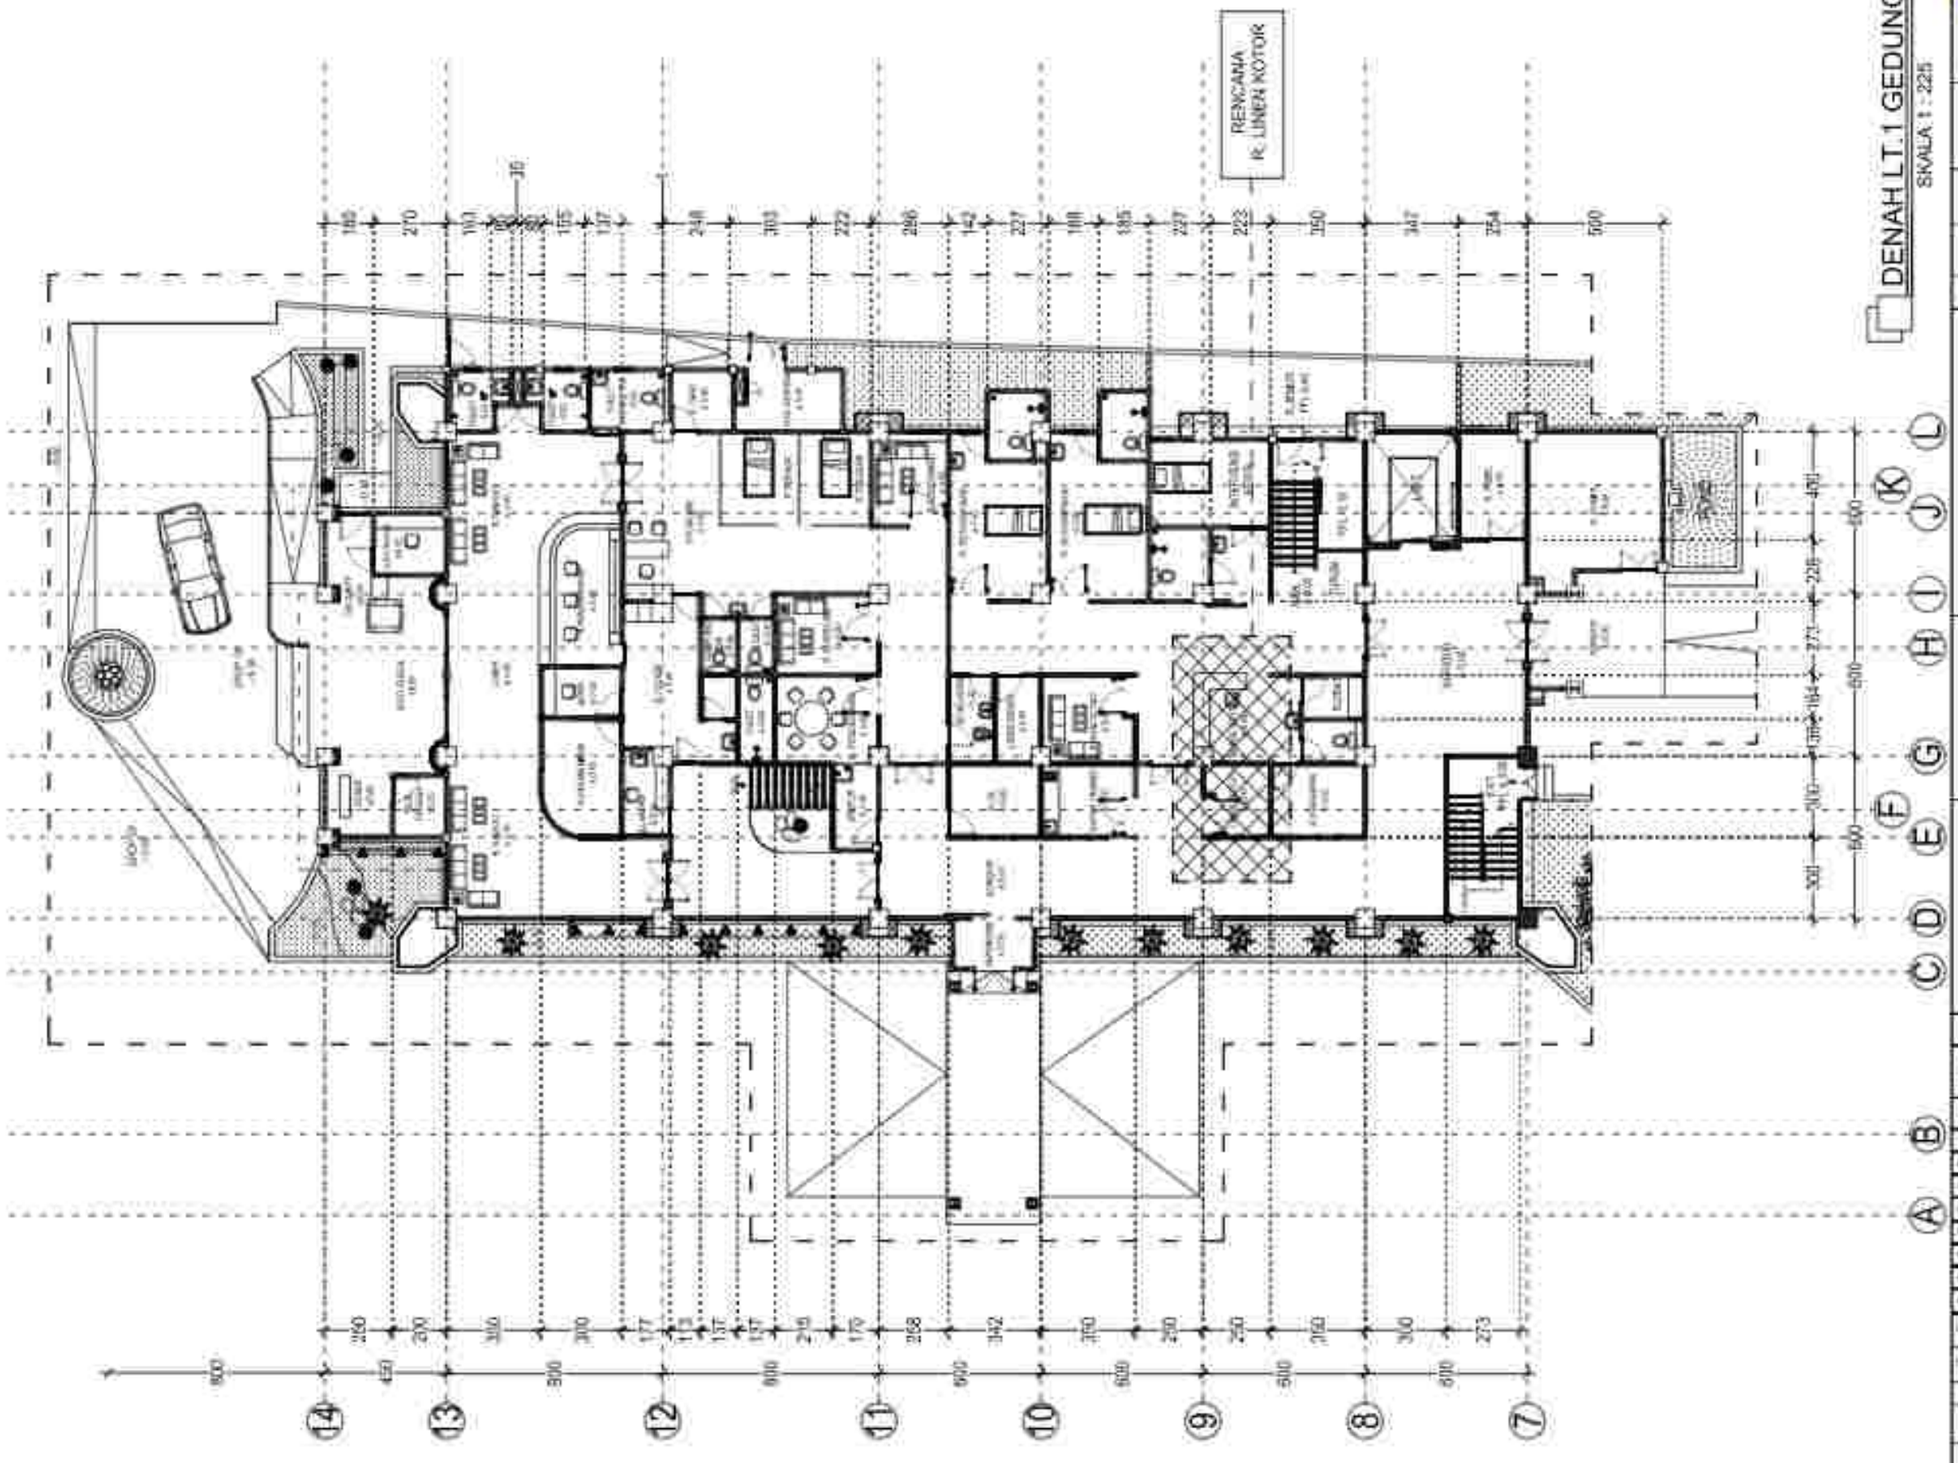

PEKERJAAN :
PERENCANAAN PEMBANGUNAN REHABILITASI NAPZA

LOKASI :
JL. KUSUMA YUDHA NO. 09
KABUPATEN BANGLI - BALI

TAHUN ANGGARAN
2023

NO.	CATATAN	PARAF

PEMILIK :
PEMERINTAH KABUPATEN BANGLI
RUMAH SAKIT JIWA PROVINSI BALI


(I Komang Gede Purnawirawan, M.Kes)
Pembina Tk. I/IVb
NIP. 19630917 198903 1 010

PERENCANA :
PT. KENCANA ADHI KARMA

Ir. RR. Sri Ayu Wahyu Sukrasni
Direktur

NAMA GAMBAR	SKALA
DENAH LT.1 SECTION A RENC. R. LINEN KOTOR	1 : 225

JABATAN	NAMA	PARAF
Team Leader	[illegible] ST	
Ahli Arsitektur	[illegible] ST., MT.	
Ahli T. Sipil Struktur	[illegible] ST	
Ahli M.E	[illegible] ST	
Ahli Mekanikal	[illegible] ST	
Ahli Cost Estimator	[illegible]	
Ahli Green Architect	[illegible] ST	
Arsitek	[illegible] ST	
Drafter	[illegible]	
Surveyor	[illegible]	
NO. GAR	[illegible]	SKALA GAR
ETA	[illegible]	APS

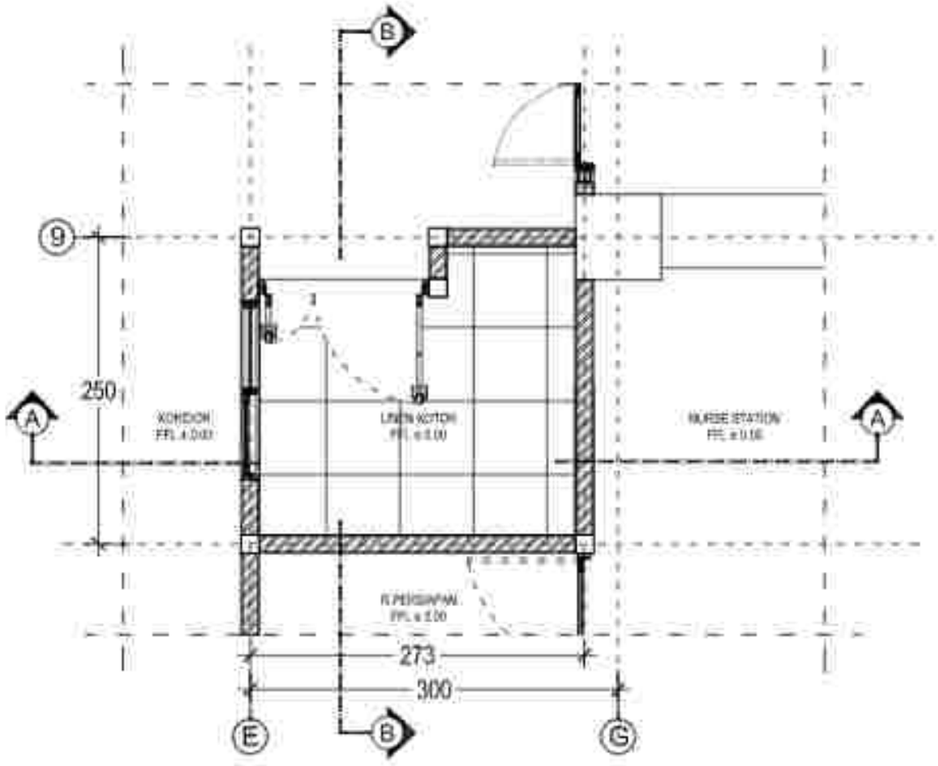

DENAH R. LINEN KOTOR LT. 1

SKALA 1 : 50

NOTASI	KETERANGAN
	INDOGRESS GRIGIO CEMENTO MATT 60X60
	PLINT 10x60CM
	BATA RINGAN GRAND ELEPHANT T=10 CM, PEREKAT TOP MORTAR, PLESTER+ACI TOP MORTAR, FIN. KERAMIK DINDING INDOGRESS SCURO CANO GLAZED POLISHED 60X60 SETINGGI PLAFOND
	PLAFOND KNAUF MR FINISH CAT
1	LIST PLAFOND SHADOW LINE
2	KANOPI HOLLOW GALVALUM
3	BETON LATAI 10x15CM
4	PINTU KUSEN ALUMUNIUM
5	FIN. KERAMIK DINDING INDOGRESS SCURO CANO GLAZED POLISHED 60X60 SETINGGI PLAFOND

PEKERJAAN
PERENCANAAN PEMBANGUNAN REHABILITASI NAPZA

LOKASI:
Jl. KOKOSAN YUDHA NO. 26
KABUPATEN BANGLI - BALI

Tahun Anggaran
2023

NO.	CATATAN	PARAF

UNTUK PENGESAHAN
PT. [illegible]
RUMAH SAKIT JIWA PROVINSI BALI

dr. [illegible]
Pembina Utama Muda (IV/c)
NIP. [illegible]

MENGETAHUI
PEJABAT PEMBUAT KOMITMEN (PPK) PADA
RUMAH SAKIT JIWA PROVINSI BALI


Ir. [illegible]
Pembina Tk. I (IV/b)
NIP. [illegible]

NAMA GAMBAR	SKALA
DENAH R. LINEN KOTOR LT. 1	1 : 50

JABATAN	NAMA	PARAF
Team Leader	[illegible]	
Ahli Arsitektur	[illegible]	
Ahli T. Sipil / Hidrologi	[illegible]	
Ahli Elektrikal	[illegible]	
Ahli Mekanikal	[illegible]	
Ahli Cost Estimate	[illegible]	
Ahli Struktur Interior	[illegible]	
Ahli K3	[illegible]	
Drafter	[illegible]	
Surveyor	[illegible]	
Tech. Staff	[illegible]	
ATU	[illegible]	

KONSULTAN PERENCANA
PT. KENCANA ADHI KARMA

Ir. [illegible] Sukrasani
Direktur

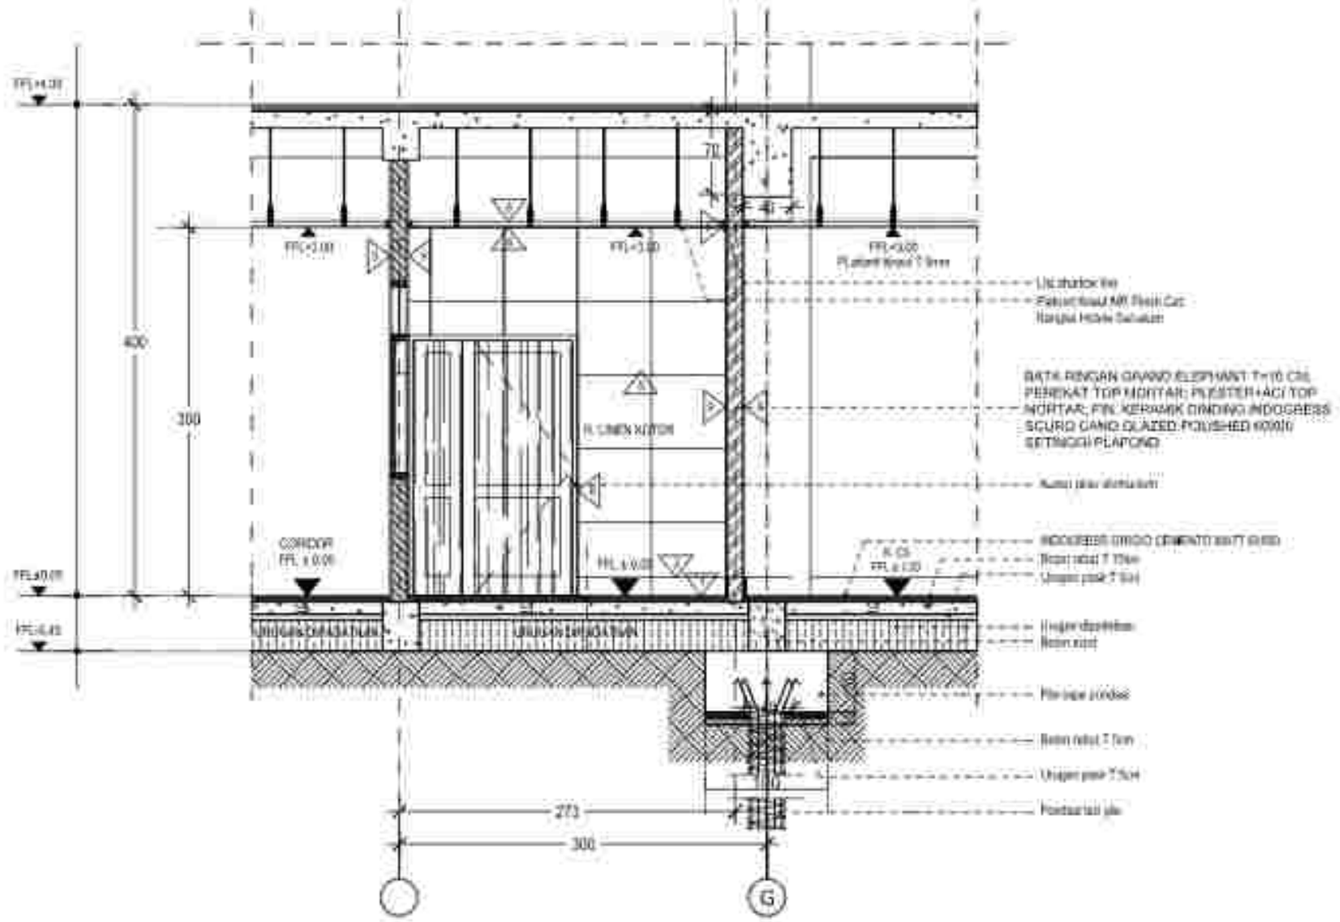

POTONGAN A-A R. LINEN KOTOR

SKALA 1 : 50

NOTASI	KETERANGAN
	INDOGRESS GRIGIO CEMENTO MATT 60X60
	PLINT 12x60CM
	BATA RINGAN GRAND ELEPHANT T=10 CM; PEREKAT TOP MORTAR; PLESTER+ACI TOP MORTAR; FIN. KERAMIK DINDING INDOGRESS SCURO CANO GLAZED POLISHED 60X60 SETINGGI PLAFOND
	PLAFOND KNAUF MR FINISH CAT
	LIST PLAFOND SHADOW LINE
	KANOPI HOLLOW GALVALUM
	BETON LATAI T=15CM
	PINTU KUSEN ALUMUNIUM
	FIN. KERAMIK DINDING INDOGRESS SCURO CANO GLAZED POLISHED 60X60 SETINGGI PLAFOND

PEKERJAAN
PERENCANAAN PEMBANGUNAN REHABILITASI NAPZA

LOKASI:
Jl. KUSUMA YUDHA NO. 39
KABUPATEN BANGLI - BALI

Tahun Anggaran
2023

NO.	CATATAN	PARAF

PEMILIK
PEMERINTAH KABUPATEN BANGLI
RUMAH SAKIT JIWA PROVINSI BALI

dr. I Gusti Ngurah Sanjaya Wibawa, M. Kes
Pembina Utama Madya (IV/d)
NIP. 196809121998031006

PENANGGUNG JAWAB
PEJABAT PEMBUAT KOMITMEN (PPK) PADA
RUMAH SAKIT JIWA PROVINSI BALI


dr. I Komang Gede Purna Sanjaya, M.Kes
Pembina (IV/a)
NIP. 196809121998031006

NAMA GAMBAR	SKALA
POTONGAN A-A R. LINEN KOTOR	1 : 50

JABATAN	NAMA	PARAF
Ketua Lembaga	I Wayan Kusuma, ST	
Ketua Bidang	Ida Bagus Kusumajaya, ST., MT	
Ketua Tim Teknis	I Made Sangka Putra, ST	
Anggota	I Gusti Ngurah Andika, ST	
Anggota	I Gusti Ngurah Eka Merdanta Yudhya, ST	
Ketua Lembaga Teknis	I Gusti Putu Parwata	
Anggota Teknis	I Gusti Mertayu, ST	
Anggota	I Gusti Putu Eka Tenaya, ST	
Drafter	I Made Rasa Jitera Sumiga, ST	
	Ketut Eka Wahyuniari, S.Ars	
Konsultan	Putu Gede Priana Sampurna, S.Ars	
	Ngurah Agung Eka Cahaya Wibawa	
TIM UMK	MK. UMK	NOMOR UMK
ATAS	ATAS	APAS

PENYEDIA JASA PERENCANA
PT. KENCANA ADHI KARMA

Ir. RP. Gede Wiro Sukrawan
Direktur

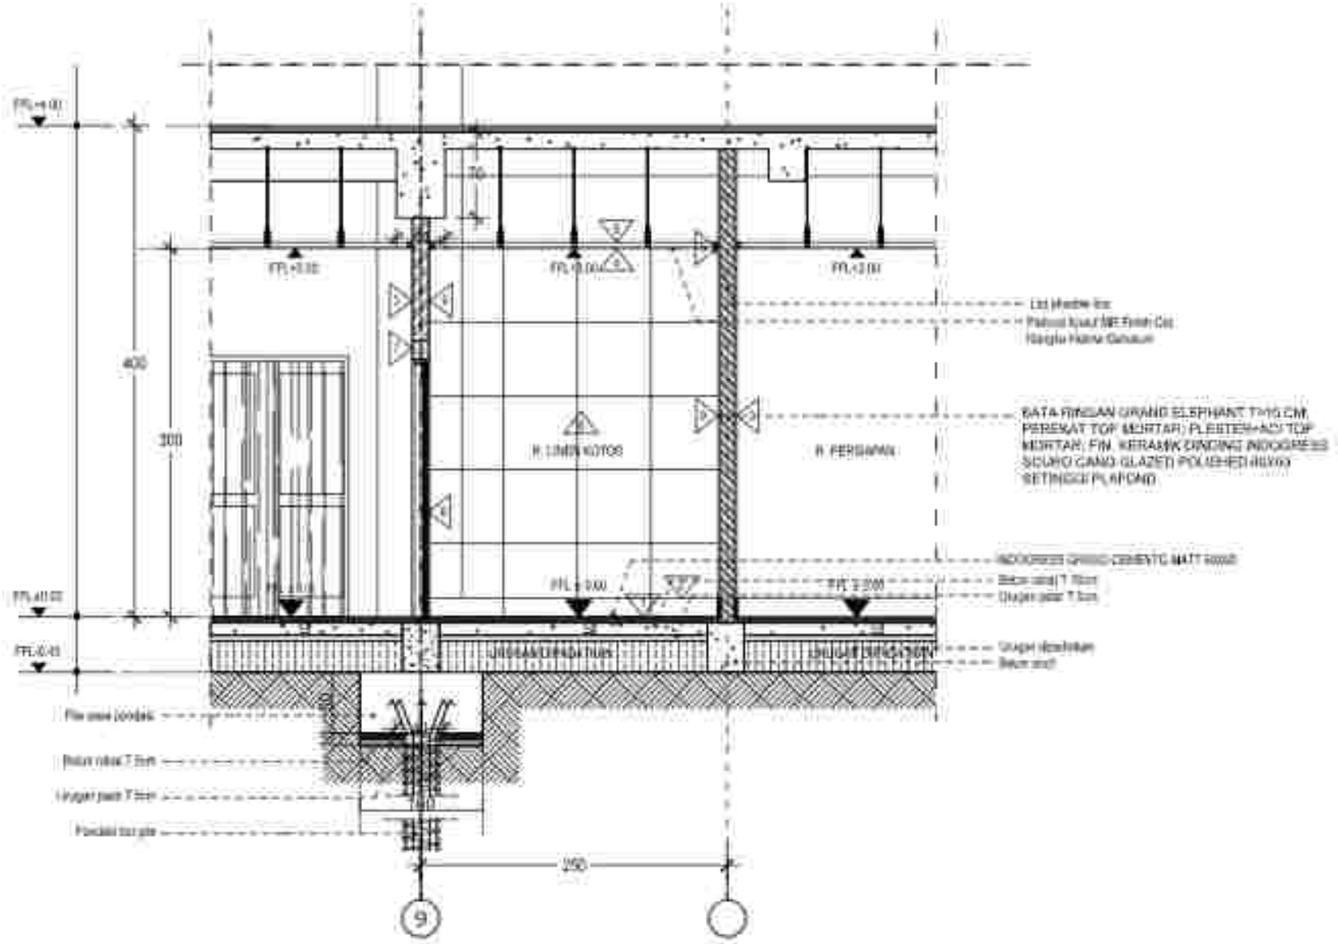

POTONGAN B-B R. LINEN KOTOR

SKALA 1 : 50

NOTASI	KETERANGAN
	INDOGRESS GRIGIO CEMENTO MATT 60X60
	PLINT 12x60CM
	BATA RINGAN GRAND ELEPHANT T=10 CM, PEREKAT TOP MORTAR/ PLESTER+ACI TOP MORTAR/ FIN. KERAMIK DINDING INDOGRESS SOURO CANO GLAZED POLISHED 60X60 SETINGGI PLAFOND
	PLAFOND KNAUF MR FINISH CAT
	LIST PLAFOND SHADOW LINE
	KANOPI HOLLOW GALVALUM
	BETON LATAI Tpk15CM
	PINTU KUSEN ALUMUNIUM
	FIN. KERAMIK DINDING INDOGRESS SOURO CANO GLAZED POLISHED 60X60 SETINGGI PLAFOND

PEKERJAAN
PERENCANAAN PEMBANGUNAN REHABILITASI NAPZA

LOKASI:
Jl. KOSGORA YUDHA NO. 26
KABUPATEN BANGLI - BALI

Tanda tangan/Nama
2023

NO.	CATATAN	PARAF

DINAS / INSTANSI/ PEMILIK
PROVINSI BALI
RUMAH SAKIT JIWA PROVINSI BALI

dr. I Komang Gede Purnawinadi, M. Kes
Pembina Utama Madya (IV/d)
NIP. 196806111998031 006

PERSETUJUAN
PEJABAT PEMBUAT KOMITMEN (PPK) PADA
RUMAH SAKIT JIWA PROVINSI BALI


dr. I Komang Gede Purnawinadi, M.Kes
Pembina (IV/a)
NIP. 196806111998031 006

NAMA GAMBAR	SKALA
POTONGAN B-B R. LINEN KOTOR	1 : 50

JABATAN	NAMA	PARAF
Ketua	I Wayan Kusnun, ST	
Anggota	Ida Bagus Kusuma Adi, ST, MT	
Anggota	Ni Made Sukerti Parmi, ST	
Anggota	I Gusti Ngurah Andika, ST	
Anggota	I Gusti Ngurah Ary Mahendra Yudhya, ST	
Anggota	I Gusti Putu Harlawan	
Anggota	I Gusti Nyoman, ST	
Anggota	I Gusti Putu Oka Tarma, ST	
Drafter	I Made Rian Jelena Sumiga, ST	
	Putu Ayu Ika Mahendri, S.Ars	
Konsultan	Putu Gede Priana Sentana, S.Ars	
	Gusti Agung Ayu Cahaya Wijaya	
NO. GBR	NM. GBR	NOMOR GBR
417	ARS	ARS

PERENCANA
PT. KENCANA ADHI KARMA

Ir. RP. Gede Wahyu Sukrawan
Direktur

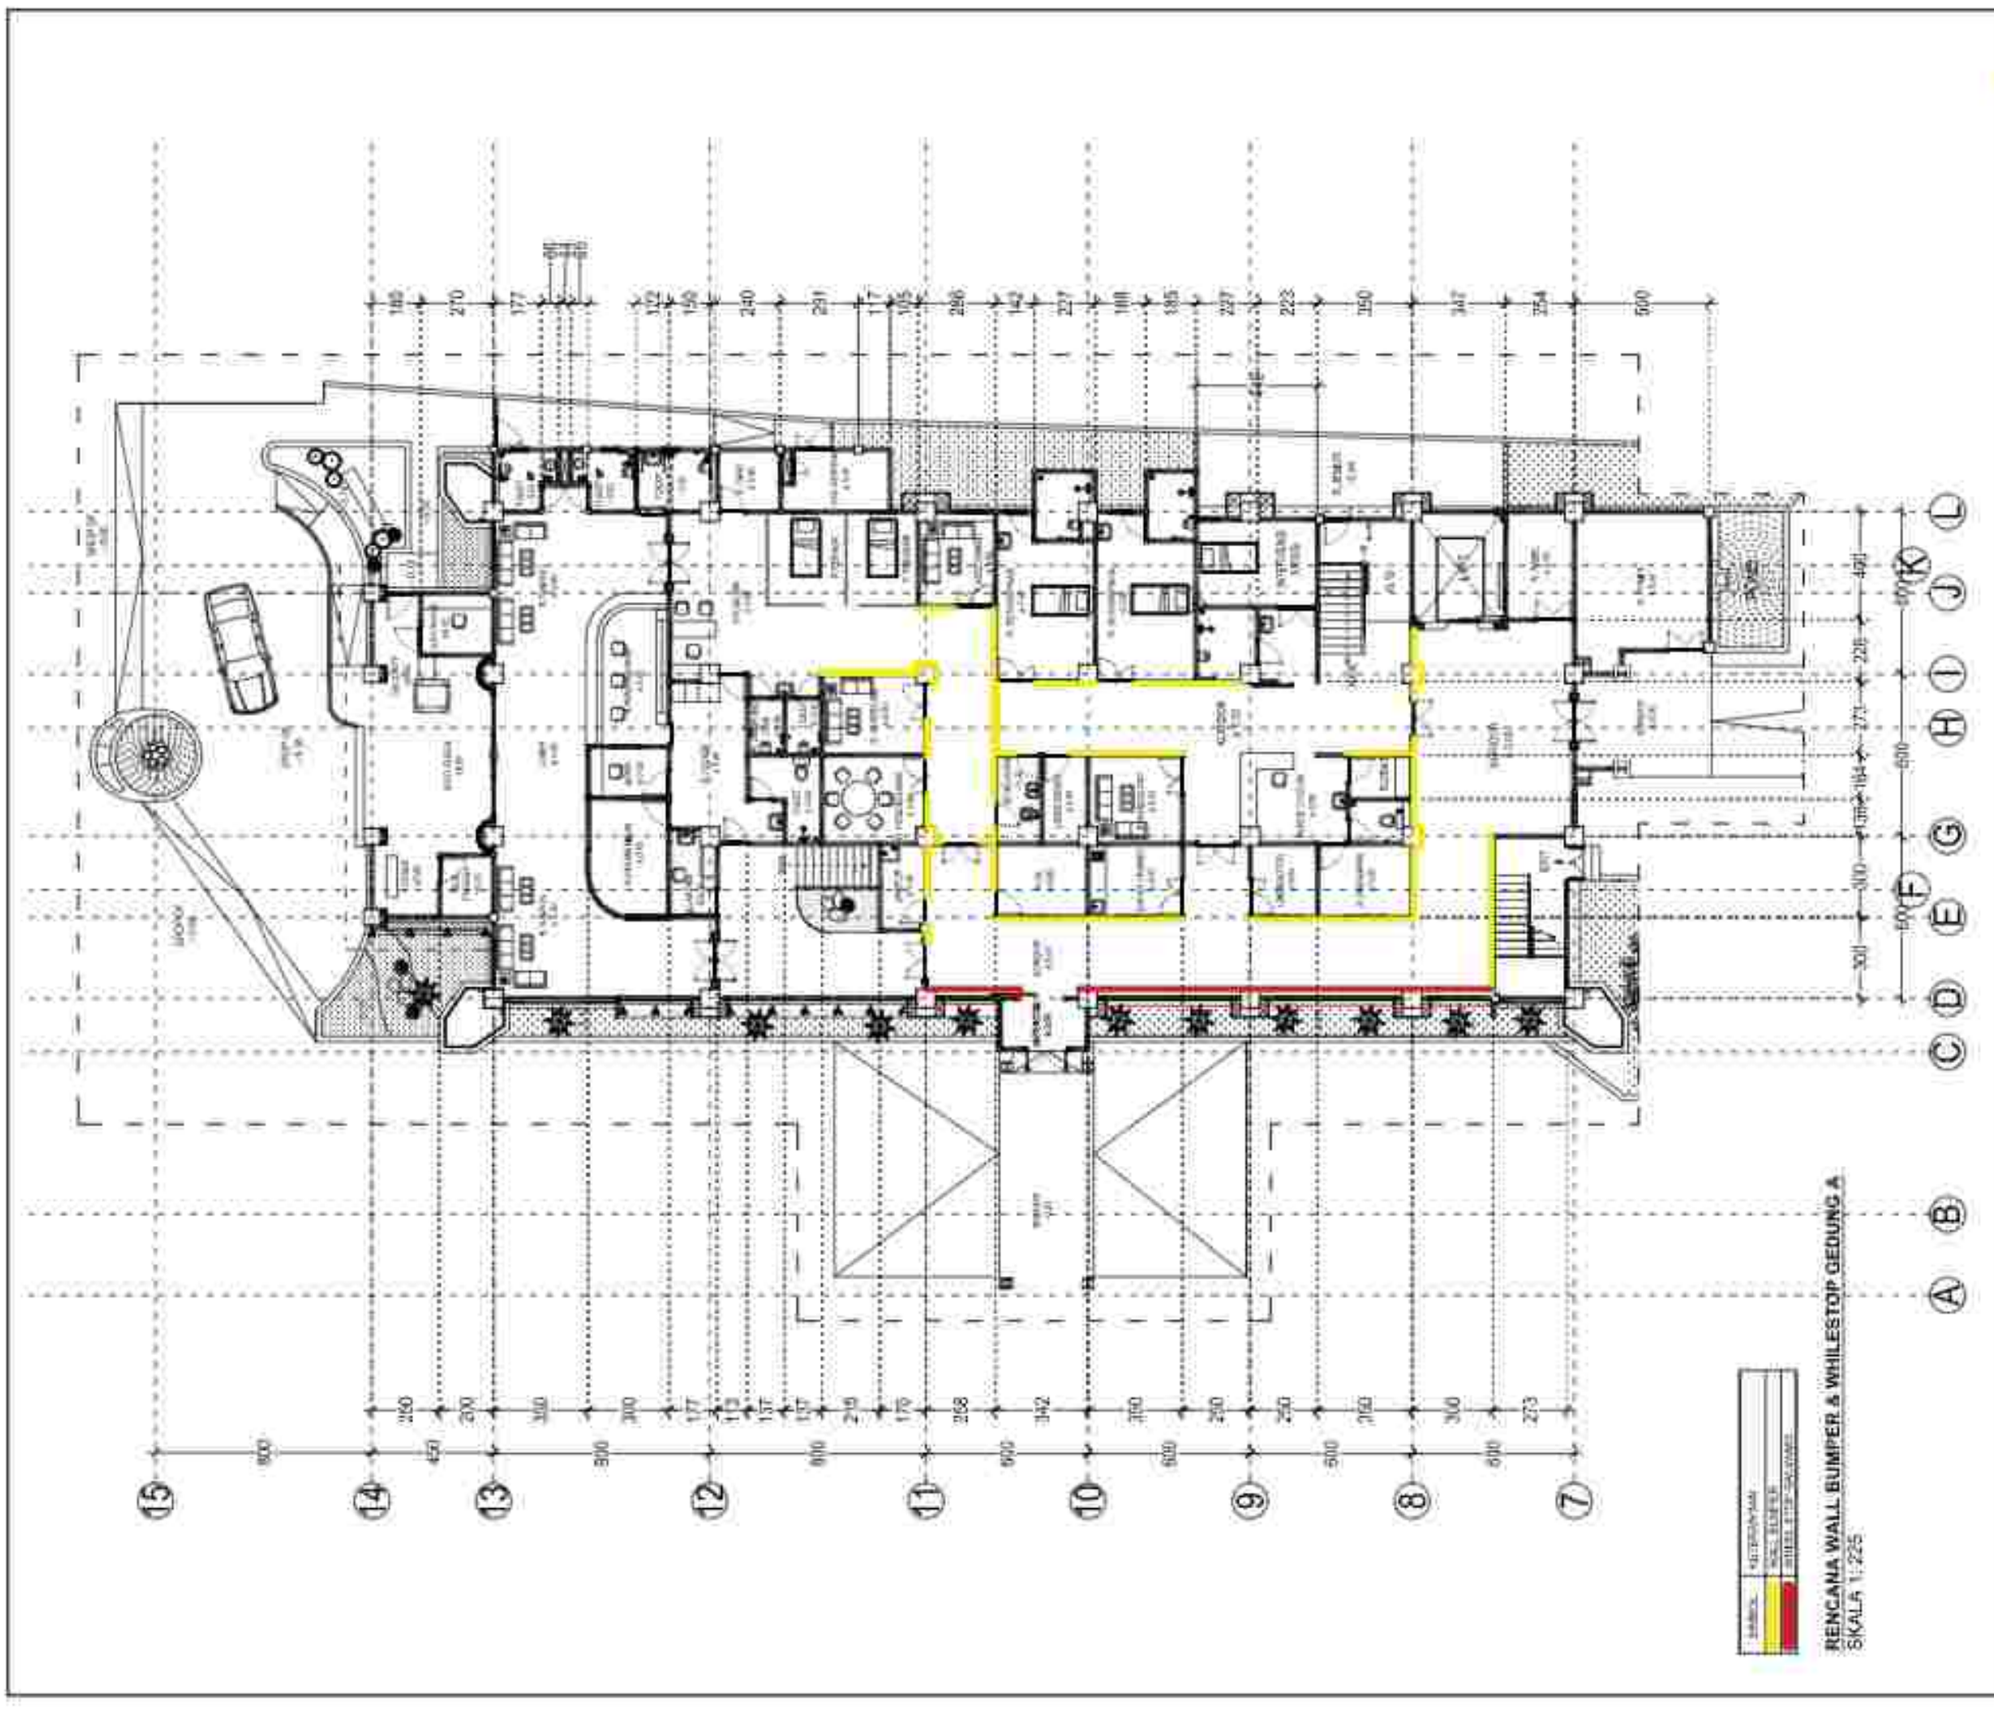

PEKERJAAN :
PERENCANAAN PEMBANGUNAN REHABILITASI NAPZA

LOKASI :
JL. NUSUMA YUDHA NO. 09
KABUPATEN BANGLI - BALI

TAHUN ANGGARAN
2023

NO.	CATATAN	PARAF

MENGETAHUI
PEJABAT PEMBUAT KOMITMEN (PPK) PADA
RUMAH SAKIT JIWA PROVINSI BALI


Ir. I Komang Gede Purnawan, M.Kes.
Pembina Tk. I (IV/b)
NIP. 19630917 199903 1 010

NAMA GAMBAR	SKALA
RENC WALL BUMPER & WHILESTOP GEDUNG A	1 : 225

JABATAN	NAMA	PARAF
NO. GAM	NO. GAM	NOMOR
###	----	ANAK

PT. KENCANA ADHI KARMA


Ir. [illegible] Sukrawni
Direktur

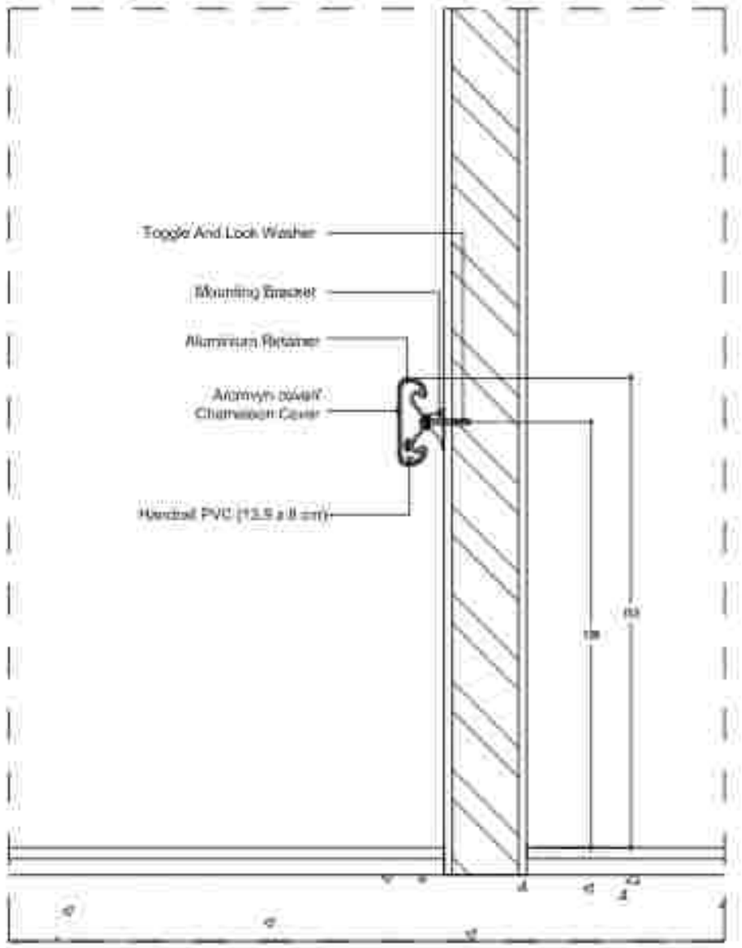

BR-500,500G,502

A universal handrail for all applications. Choose a smooth surface or the addition of grooves for added detail (BR-500G). Like the BR-530, the continuous security bracket is also available.

*Available with 2" intermittent bracket offset.

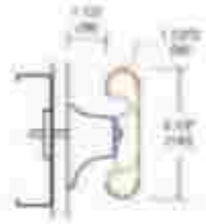

Dimensions: 1-1/2"D x 5-1/2"H

Protection Level: Medium-Heavy

Continuous Security Bracket: Yes



DETAIL WALL BUMPER

SKALA : NTS

PEMERINTAH KABUPATEN BANGLI

PEKERJAAN
PERENCANAAN PEMBANGUNAN REHABILITASI NAPZA

LOKASI:
Jl. KUSUMA YUDHA NO. 16
KABUPATEN BANGLI - BALI

TAHUN ANGGARAN
2023

NO.	CATATAN	PARAF

UNIT PELAKSANA TEKNIS
PUSKESMAS BANGLI II
KABUPATEN BANGLI PROVINSI BALI

dr. I Komang Dede Rudi Kurniawan, M.Kes
Pembina Tk. I (IV/b)
NIP. 19880911 201503 1 006

PEJABAT PEMBUAT KOMITMEN (PPK) PADA
KANTOR SAR DAN PROVINSI BALI


dr. I Komang Dede Rudi Kurniawan, M.Kes
Pembina Tk. I (IV/b)
NIP. 19880911 201503 1 006

NAMA GAMBAR	SKALA
DETAIL WALL BUMPER	NTS


JABATAN	NAMA	PARAF
Ketua Lembaga	I Wayan Rumpia, ST	
Ketua Pelaksana	Ida Bagus Kusumajaya, ST, MT	
Ahli K3 Konstruksi	I Gede Suardika Putra, ST	
Ahli Arsitektur	I Gusti Ngurah Ardika, ST	
Ahli Struktur	I Gusti Ngurah Eka Mahendra Santosa, ST	
Ahli Geoteknik	I Gusti Putu Parthawan	
Ahli Sanitasi Lingkungan	I Gede Mertha, ST	
Ahli K3	Ir. Ketut Putra Eka Tarima, ST	
Drafter	I Made Rian Jelena Rumpia, ST	
	Putu Ayu Ratna Kusuma Dewi, S.Ars	
Surveyor	Putu Gede Pranata Santosa, S.Ars	
	Putu Agung Eka Cahya Wijaya	
No. Urut	Isi Urut	Urut Gambar
419	ARS	ARS

PT. KENCANA ADHI KARMA

Ir. RP. Gede Wahyu Sukrawan
Direktur

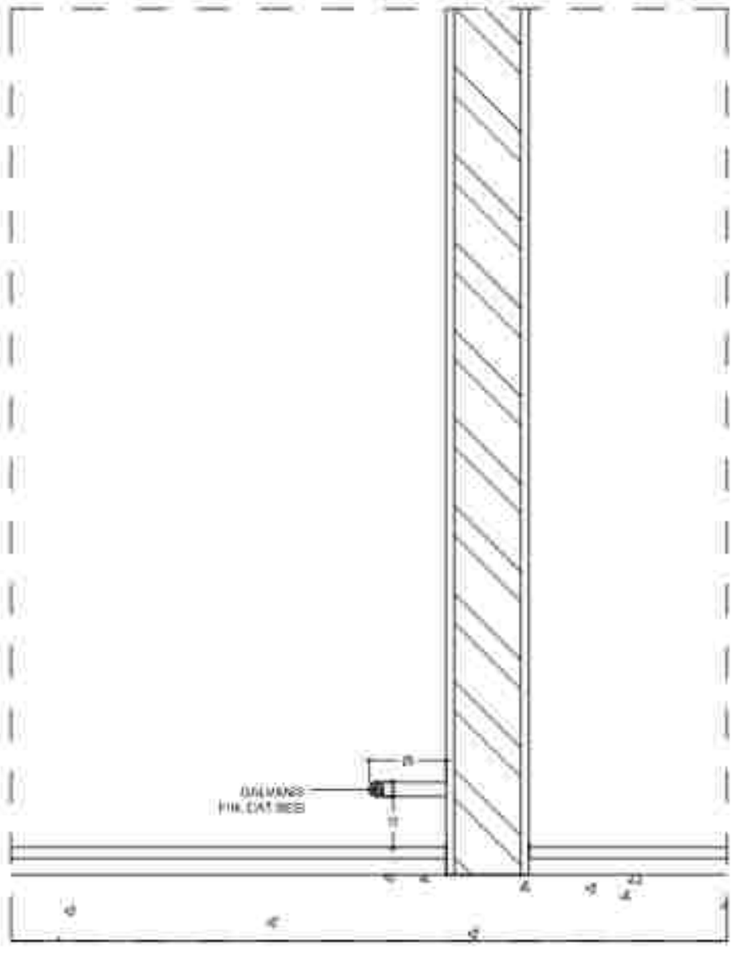



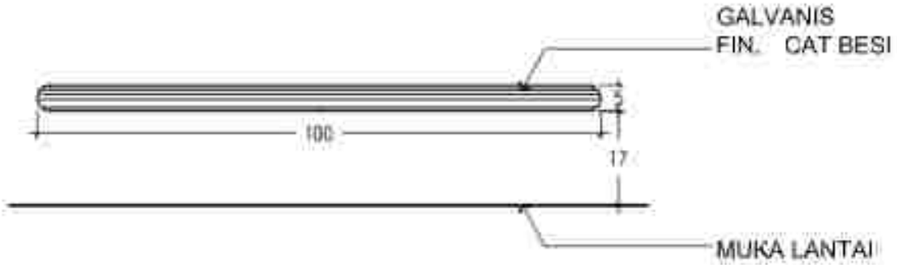

DETAILWHEEL STOP STAINLESS

SKALA NTS

PEKERJAAN
PERENCANAAN PEMBANGUNAN REHABILITASI NAPZA

LOKASI
Jl. KOKOSAN YUDHA NO. 26
KABUPATEN BANGLI - BALI

Tanda tangan/Nama
2023

NO.	CATATAN	PARAF

UNTUK PEMBERI TUGAS
PPK
RUMAH SAKIT JIWA PROVINSI BALI

dr. I Gusti Ngurah Sanjaya Wibawa, M. Kes
Pembina Utama Madya (IV/d)
NIP. 196806021998031006

PEJABAT PEMBUAT KOMITMEN (PPK) PADA
RUMAH SAKIT JIWA PROVINSI BALI

dr. I Komang Gede Purnawijaya, M.Kes
Pembina (IV/a)
NIP. 196806111998031006

NAMA GAMBAR	SKALA
DETAIL WHEEL STOP STAINLESS	NTS

JABATAN	NAMA	PARAF
Ketua Lokasi	I Wayan Rumpi, ST.	
Ahli Arsitektur	Ida Bagus Kusumajaya, ST., MT.	
Ahli K3 Konstruksi	Gede Sangkha Parta, ST.	
Ahli Struktur	I Gusti Ngurah Andika, ST.	
Ahli Mekanikal	I Gusti Ngurah Eka Mahendra Yudhana, ST.	
Ahli Cost Estimate	I Gusti Putu Harbawan	
Ahli Manajemen Konstruksi	I Gusti Nyoman, ST.	
Ahli K3	I Gusti Putu Eka Tanaya, ST.	
Drafter	I Made Rian Jhona Sungga, ST.	
	Putu Gede Pranata Sanjaya, S.Ars.	
Surveyor	Putu Agus Rio Cahya Wijaya	
No. Urut	Nama	NOMOR GAMBAR
420	ARS	ARS

PT. KENCANA ADHI KARMA

Ir. Ni Putu Ayu Wiro Sukreni
Direktris

DENAH LT.1 GEDUNG A

SKALA 1 : 225

REHCANA RAMP DROP OFF

PERENCANAAN PEMBANGUNAN REHABILITASI NAPZA

NT.	CATATAN	PARAF

PEJABAT PEMBUAT KOMITMEN (PPK) PADA RUMAH SAKIT JIWA PROVINSI BALI


PEJABAT PEMBUAT KOMITMEN (PPK) PADA RUMAH SAKIT JIWA PROVINSI BALI

NAMA GAMBAR	SKALA
RENCANA RAMP DROP OFF	1 : 225

JABATAN	NAMA	PARAF
NO. LBR	NO. LBR	WAKIL DIR
421	---	ARS

PT. KENCANA ADHI KARMA

Ir. RR Ngurah Wiro Sukoseni
Direktur

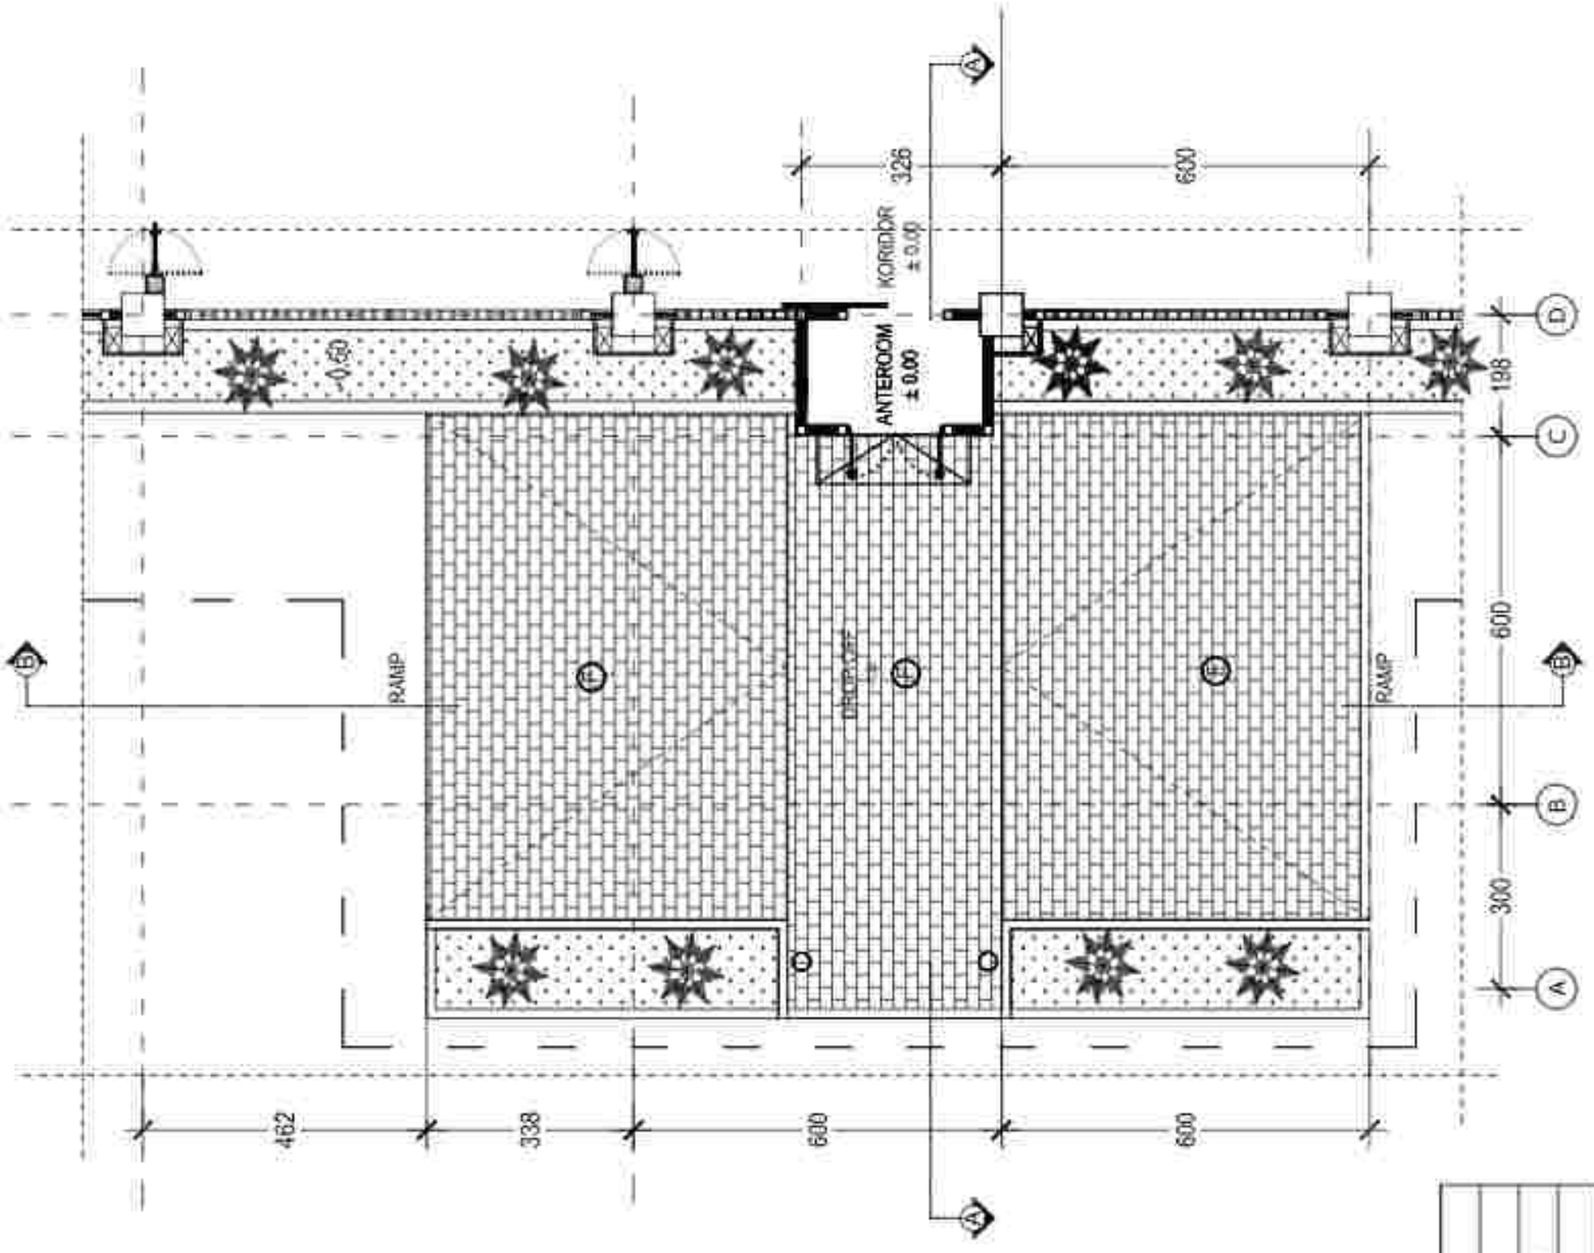

RENCANA RAMP DROP OFF

SKALA 1 : 100

KETERANGAN :	
A	INDORESS WHITE CANYA POLISHED ROSSO
B	INDORESS CREGO CEMENTO MATT ROSSO
C	INDORESS MADONG MATT ROSSO
D	BETON ROSSO
E	INDORESS WHITE CANYA POLISHED ROSSO DIPASANG DIAGONAL
F	ANDESIT BAKAR ROSSO T 3CM
G	VINYL TARBETT 60 GRANIT COLOURS LIGHT BLUE
H	INDORESS SOLID WHITE POLISHED ROSSO LAPIS MARFET ULTIMAT DETAIL RUANG
I	EXPANTION JOINT ELASTOMETAL STRIP(11/P)

PEKERJAAN
PERENCANAAN PEMBANGUNAN REHABILITASI NAPZA

LOKASI:
JL. KOKOSAN YUDHA NO. 26
KABUPATEN BANGLI - BALI

TAHUN ANGGARAN
2023

NO.	CATATAN	PARAF

DIKETAHUI OLEH :
PENANGGUNG JAWAB
RUMAH SAKIT JIWA PROVINSI BALI

dr. I Gusti Ayu Agung Sawitri, Sp. KJ
Pembina Utama Muda / IV/c
NIP. 196806022000032002

MENYETUJUI :
PEJABAT PEMBUAT KOMITMEN (PPK) PADA
RUMAH SAKIT JIWA PROVINSI BALI


dr. I Komang Gede Purnawinata, M.Kes
Pembina / IV/a
NIP. 196806111998031026

NAMA GAMBAR	SKALA
RENCANA RAMP DROP OFF	1 : 100

JABATAN	NAMA	PARAF
Team Leader	I Wayan Suyasa, ST	
Ahli Arsitektur	Ida Bagus Agung Indra, ST, MT	
Ahli T. Sipil Struktur	Wesak Sugiyo Pamo, ST	
Ahli Elektrikal	Putu Agus Eko Widiantara, ST	
Ahli Mekanikal	I Gusti Ngurah Eka Wahyudha Utama, ST	
Ahli Cost Estimator	I Gusti Putu Hendrawan	
Ahli Drafter / Gambar	I Gede Mertawan, ST	
Ahli K3	I Gusti Putu Eko Saputra, ST	
Drafter	I Gede Gilar Wisnu Sudagara, ST	
	Putu Lintar Hendrayana, S.T.(Ttd)	
Surveyor	Putu Agung Pramana Sanjaya, S.Ars	
	Ketut Agung Eka Cahyadi Wijaya	
NO. GBR	NM. GBR	KODE GBR
423	ARS	ARS


KONSULTAN PERENCANA
PT. KENCANA ADHI KARMA

Ir. RR. Dian Ayko Sukreni
Direktris

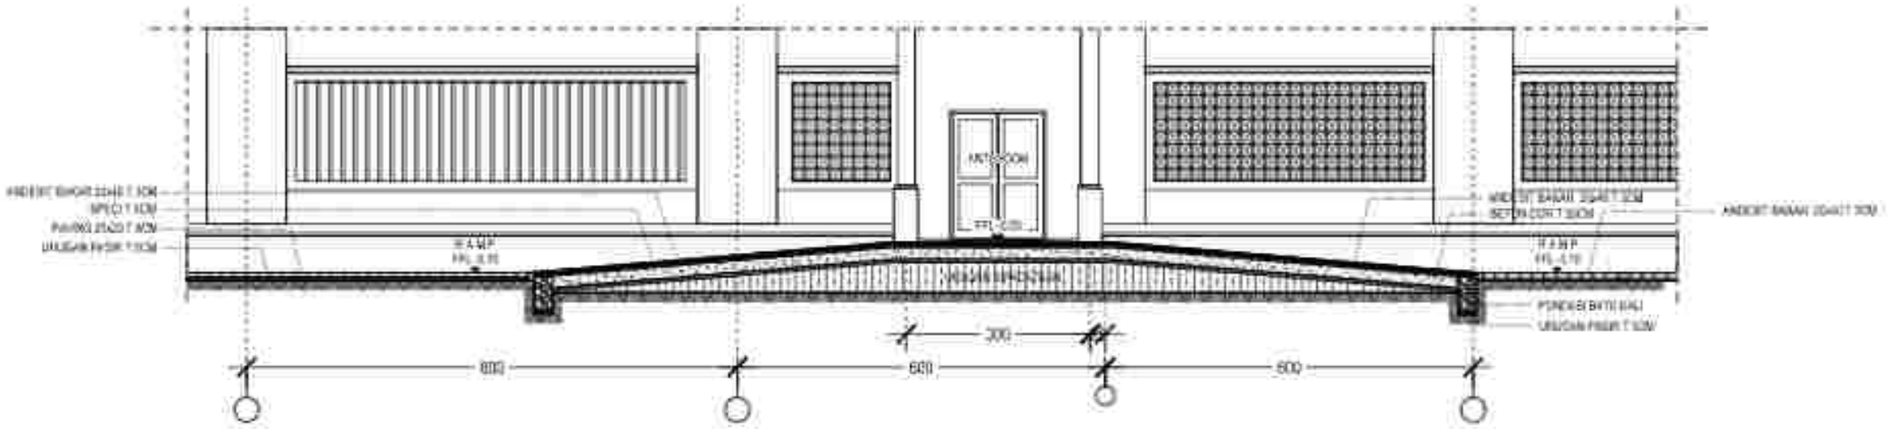

POTONGAN B-B

SKALA 1 : 100

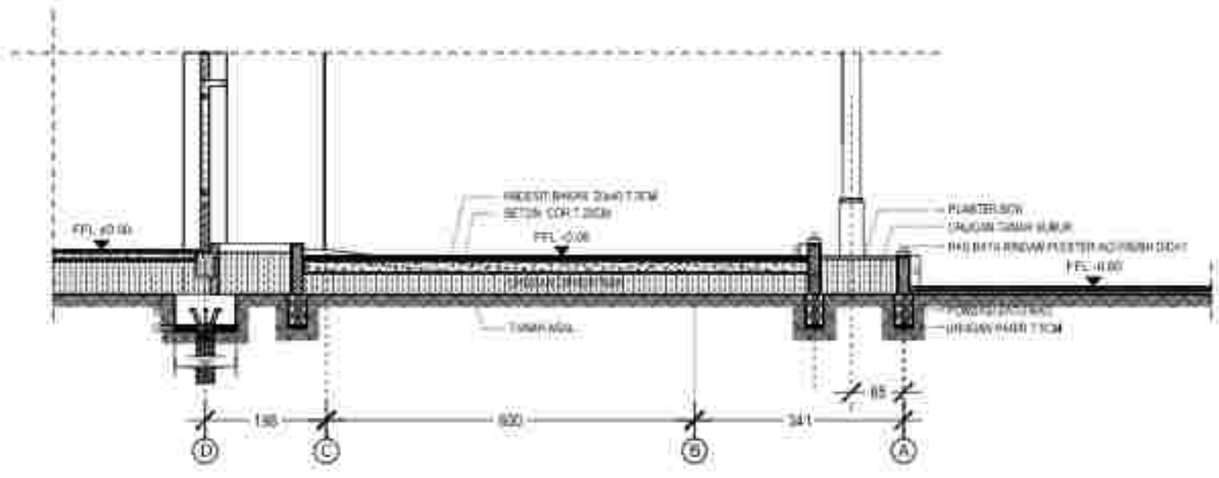

POTONGAN A-A

SKALA 1 : 100

KETERANGAN	
ⓞ	BOUWPLEK WHITE CAT'S POLISHED KUSEN
ⓑ	BOUWPLEK UNTUK LEMARI/TU KRET KAMI
ⓒ	BOUWPLEK KARONG MATT GRAY
ⓓ	BESI BLK AT
ⓔ	BOUWPLEK WHITE CAT'S POLISHED KUSEN DRYSHAKE/GRADONAL
ⓕ	ANDESIT DAWAH 20x40 T.30 B
ⓖ	VINYL TARKETT Q GRANIT COLOUR/LIGHT BLUE
ⓗ	BOUWPLEK KELOMPOK PELEPAS KUSEN LANTAI KARPET LIGHT DETAIL RUANG
ⓘ	DAFTAR BALOK/ UNIT UNTUK DETAIL STRUKTUR

PEKERJAAN
PERENCANAAN PEMBANGUNAN REHABILITASI NAPZA

LOKASI:
Jl. KOSGORA YUDHA NO. 39
KABUPATEN BANGLI / BALI

Tanggal Kelengkapan:
2023

NO.	CATATAN	PARAF

UNTUK PENGESAHAN
PEJABAT PEMBUAT KOMITMEN
RUMAH SAKIT JIWA PROVINSI BALI

dr. I Komang Gede Ardika Suyasari, M.Kes
Pembina Tk. I/IV-b
NIP. 196806111999031006

PEJABAT PEMBUAT KOMITMEN (PPK) PADA
RUMAH SAKIT JIWA PROVINSI BALI

dr. I Komang Gede Ardika Suyasari, M.Kes
Pembina Tk. I/IV-b
NIP. 196806111999031006

NAMA GAMBAR	SKALA
POTONGAN A-A	1 : 100
POTONGAN B-B	1 : 100


JABATAN	NAMA	PARAF
Team Leader		
Ahli Arsitektur		
Ahli T. Sipil Struktur		
Ahli Elektrikal		
Ahli Mekanikal		
Ahli Civil Sanitasi		
Ahli Lansekap		
Ahli K3		
Drafter		
Surveyor		
ADC CAD		
ADS		

PT. KENCANA ADHI KARMA

Ir. RR Dwi Sarto Sukrseni
Direktur

DENAH LT.2 GEDUNG A

SKALA 1 : 225

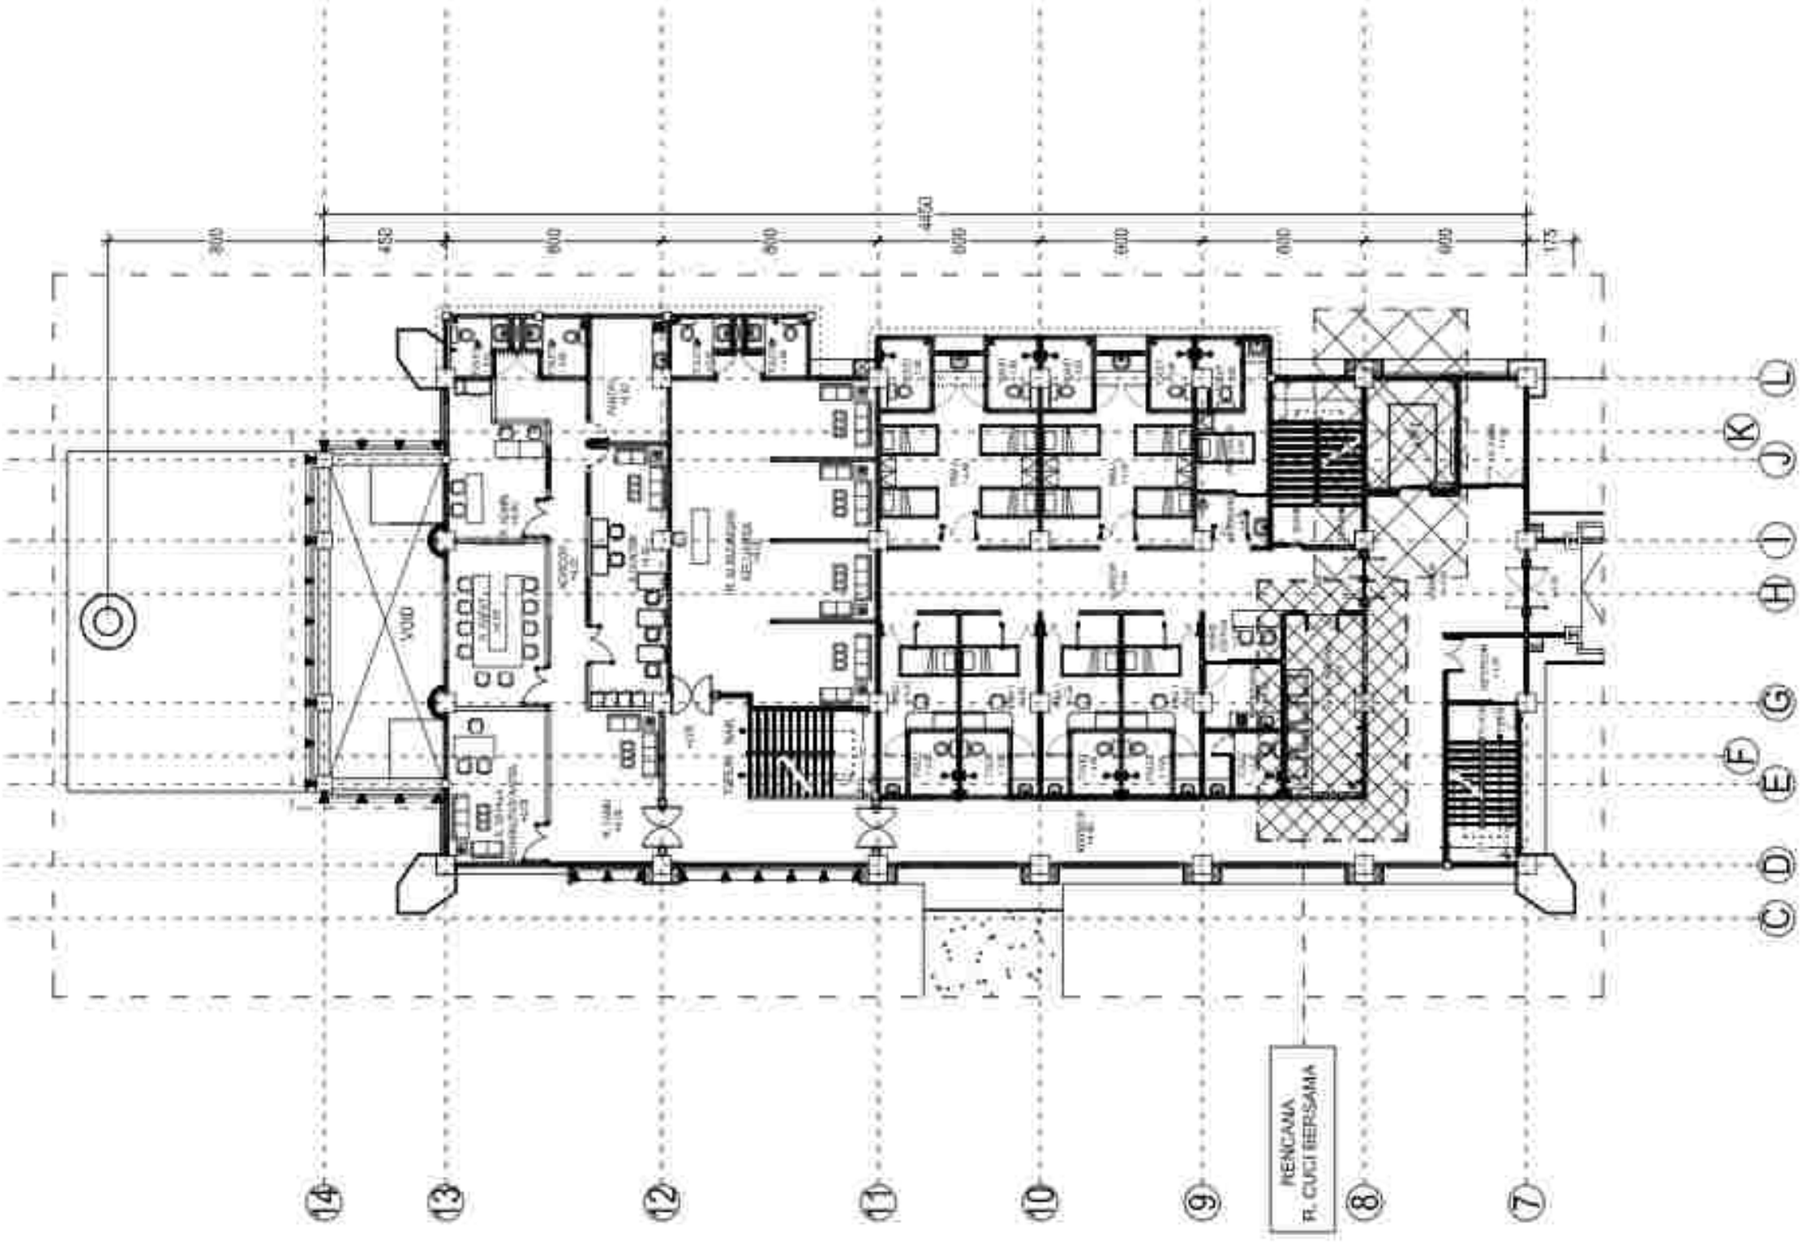

PEKERJAAN :

PERENCANAAN PEMBANGUNAN REHABILITASI NAPZA

LOKASI :

JL. AGUNG NYOMAN NO. 09
KABUPATEN BANGLI - BALI

TAHUN ANGGARAN
2023

NO.	CATATAN	PARAF

PEJABAT PENGELOLA KONTRAK (PPK) PADA
RUMAH SAKIT JIWA PROVINSI BALI


dr. I Komang Gede Purnawinata, M.Kes
Pembina Tk. I (IV/b)
NIP. 19630917 199903 1 003

NAMA GAMBAR	SKALA
DENAH LT.2 GEDUNG A(BLOK C, R.CUCI BERSAMA	1 : 225

JABATAN	NAMA	PARAF
NO. LEM	NO. LEM	TOTAL GBR
A3/4	---	A3/3

PT. KENCANA ADHI KARMA

Ir. RR Sapta Ayu Sukmani
Direktris

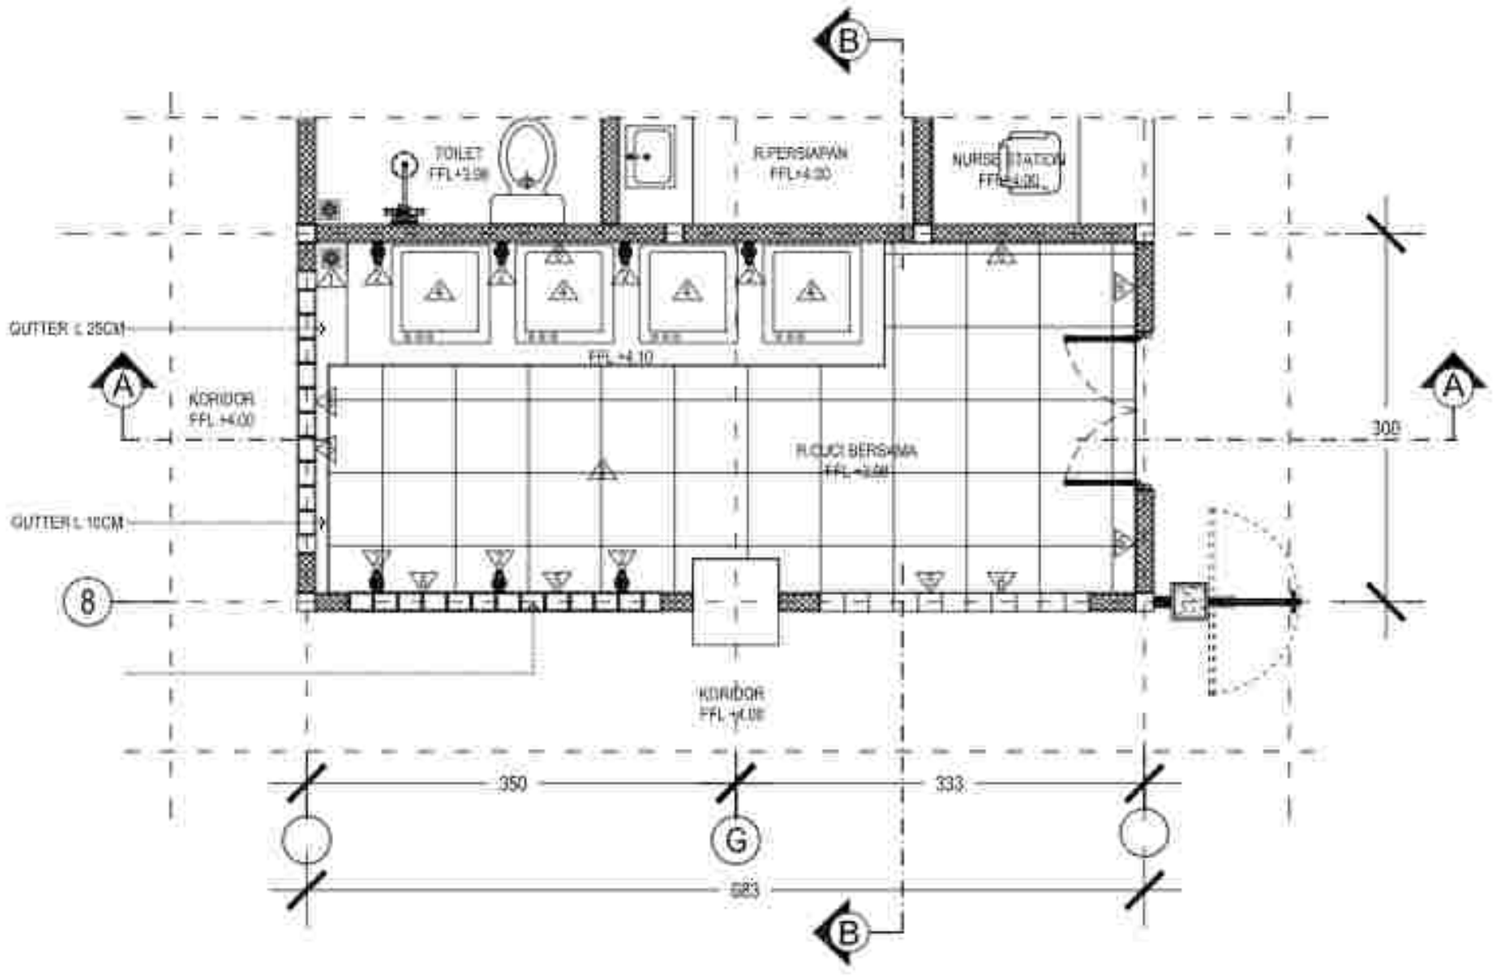

DENAH R.CUCI BERSAMA LT. 2

SKALA 1 : 50

NOTASI	KETERANGAN
1	FLOORING
2	KRAMIK 5/7 INC
3	INDOGRESS GRUDO CEMENT) MATT 60X60
4	MESIN CUCI 8KG
5	FINISHING LOSTER TERRACOTTA
6	PIN KERAMIK DINDING INDOGRESS SCURO CANGGAZEO POLISHED 60X60 SETINGGI PLAFOND

NOTASI	KETERANGAN
1	BETON LATAI 15X15CM
2	BATA RINGAN GRAND ELEPHANT TH10 CM/ PEREKAT TOP MORTAR/ PLESTER+ACI TOP MORTAR
3	LIST SHADOW LINE
4	RANGKA HOLLOW GALVALUM
5	PLAFOND KNAUF FINISH CAT

PROPOSAL
PERENCANAAN PEMBANGUNAN REHABILITASI NAPZA

LOKASI:
Jl. KOSGARA YUDHA NO. 26
KABUPATEN BANGLI - BALI

TAHUN ANGGARAN
2023

NO.	KETERANGAN	PARAF

DIPERIKSA OLEH :
PPK DINAS KESEHATAN
RUMAH SAKIT JIWA PROVINSI BALI

dr. I Komang Gede Purnawinadi, M. Kes
Pembina Utama Madya (IV/d)
NIP. 196806011998031 1 026

MENGETAHUI :
PEJABAT PEMBUAT KOMITMEN (PPK) PADA
RUMAH SAKIT JIWA PROVINSI BALI


dr. I Komang Gede Purnawinadi, M.Kes
Pembina (IV/a)
NIP. 196806011998031 1 026

NAMA GAMBAR	SKALA
DENAH R.CUCI BERSAMA LT. 2	1 : 50

JABATAN	NAMA	PARAF
Team Leader	I Wayan Rustiyasa, ST	
Ahli Arsitektur	Ida Bagus Kusumajaya, ST, MT	
Ahli T. Sipil Transportasi	Ir. Made Sudipta Putra, ST	
Ahli Struktur	I Gusti Ngurah Andika, ST	
Ahli Mekanikal	I Gusti Ngurah Gde Mahendra Yudhana, ST	
Ahli Cost Estimate	I Gusti Putu Harfiandi	
Ahli Sanitasi Lingkungan	I Gusti Mertayasa, ST	
Ahli K3	I Gusti Putu Oka Tarima, ST	
Drafter	I Made Rian Wisma Sunjaya, ST	
	Putu Gede Pradipa Santosa, S.Ars	
Surveyor	Putu Agung Rizki Cahya Wijaya	
TKO 1000	Drs. Lotis	
K3KL	- - -	

PENYEDIA JASA PERENCANA
PT. KENCANA ADHI KARMA

Ir. RP. Gede Wahyu Sukrawan
Direktur

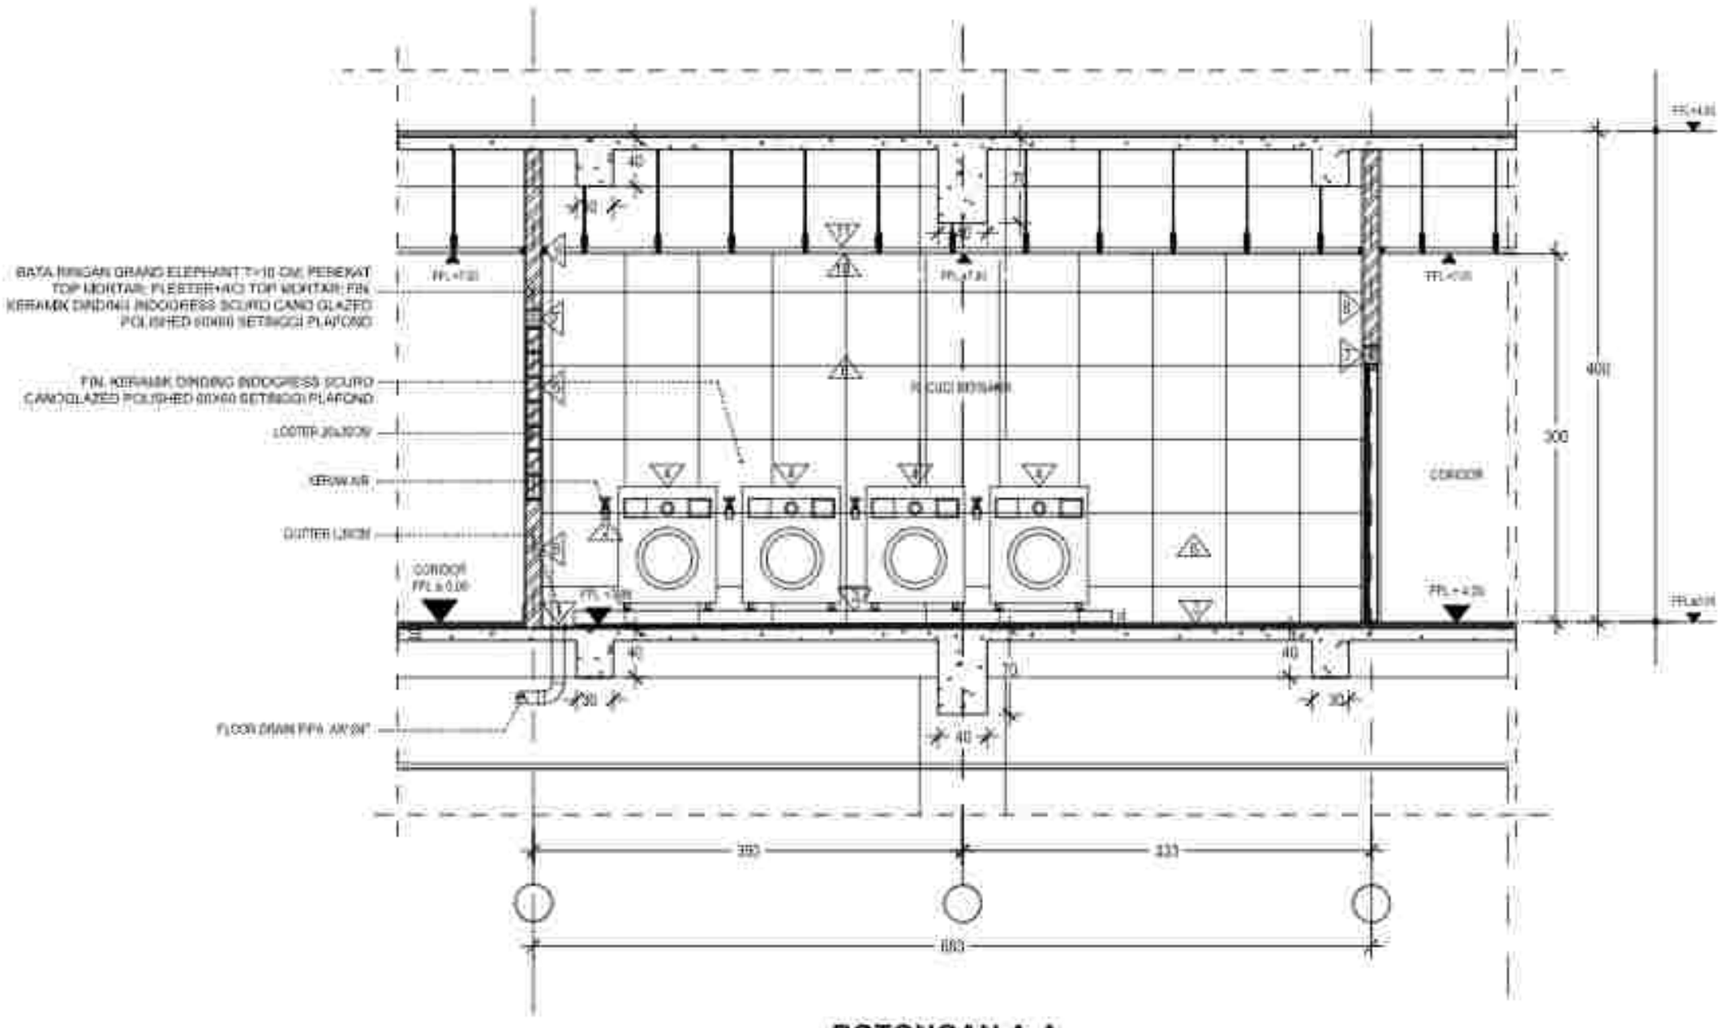

POTONGAN A-A

SKALA 1 : 50

NOTASI	KETERANGAN
1	FLOORDRAIN
2	KRAN AIR 1/2" INC
3	INDOGRESS LIQUID CEMENT) MATT 60X60
4	MESIN CUCI 8KG
5	FINISHING LOSTER TERRACOTTA
6	FIN. KERAMIK DINDING INDOGRESS SCURO CANGGLAZED POLISHED 60X60 SETINGGI PLAFOND

NOTASI	KETERANGAN
1	BETON LATAI 15X15CM
2	BATA RINGAN GRAND ELEPHANT T=10 CM, PEREKAT TOP MORTAR; PLESTER+ACI TOP MORTAR
3	LIST SHADOW LINE
4	RANGKA HOLLOW GALVALUM
5	PLAFOND MINYAK FINISH CAT

PEKERJAAN
PERENCANAAN PEMBANGUNAN REHABILITASI NAPZA

LOKASI:
Jl. KUSUMA YUDHA NO. 39
KABUPATEN BANGLI - BALI

Tahun Anggaran
2023

NO.	CATATAN	PARAF

UNTUK PENGESAHAN
PEJABAT PEMBUAT KOMITMEN
RUMAH SAKIT JIWA PROVINSI BALI

dr. I Gusti Ayu Agung Mas Wahyuni, M. Kes
Pembina Utama Madya (IV/d)
NIP. 196806221998032 001

PEJABAT PEMBUAT KOMITMEN (PPK) PADA
RUMAH SAKIT JIWA PROVINSI BALI


dr. I Komang Gede Purnawijaya, M.Kes
Pembina (IV/a)
NIP. 196806111998031 006

NAMA GAMBAR	SKALA
POTONGAN A-A	1 : 50

JABATAN	NAMA	PARAF
Ketua Lokasi	I Wayan Kusnya, ST	
Ahli Arsitektur	Ida Bagus Kusumajaya, ST., MT	
Ahli T. Sipil / Struktur	Gede Surapta Pandu, ST	
Ahli Elektrikal	I Gusti Ngurah Andika, ST	
Ahli Mekanikal	I Gusti Ngurah Gde Mahendra Yudhana, ST	
Ahli Cost Controller	I Gusti Putu Harbawan	
Ahli Manajemen Konstruksi	I Gusti Manik Adi, ST	
Ahli K3	I Gusti Putu Oka Tenaya, ST	
Drafter	I Made Rian Jhona Saputra, ST	
	Putu Ayu Ika Hendayani, S.Ars	
Surveyor	Putu Ayu Ika Pramita Sampurna, S.Ars	
	Ketut Agus Aditya Gunawan Wijaya	
NO. GAM	KE. GAM	NOMOR GAM
ARS	ARS	A/01

PERENCANA
PT. KENCANA ADHI KARMA

Ir. RP. Eddi Wiro Sukraeni
Direktur

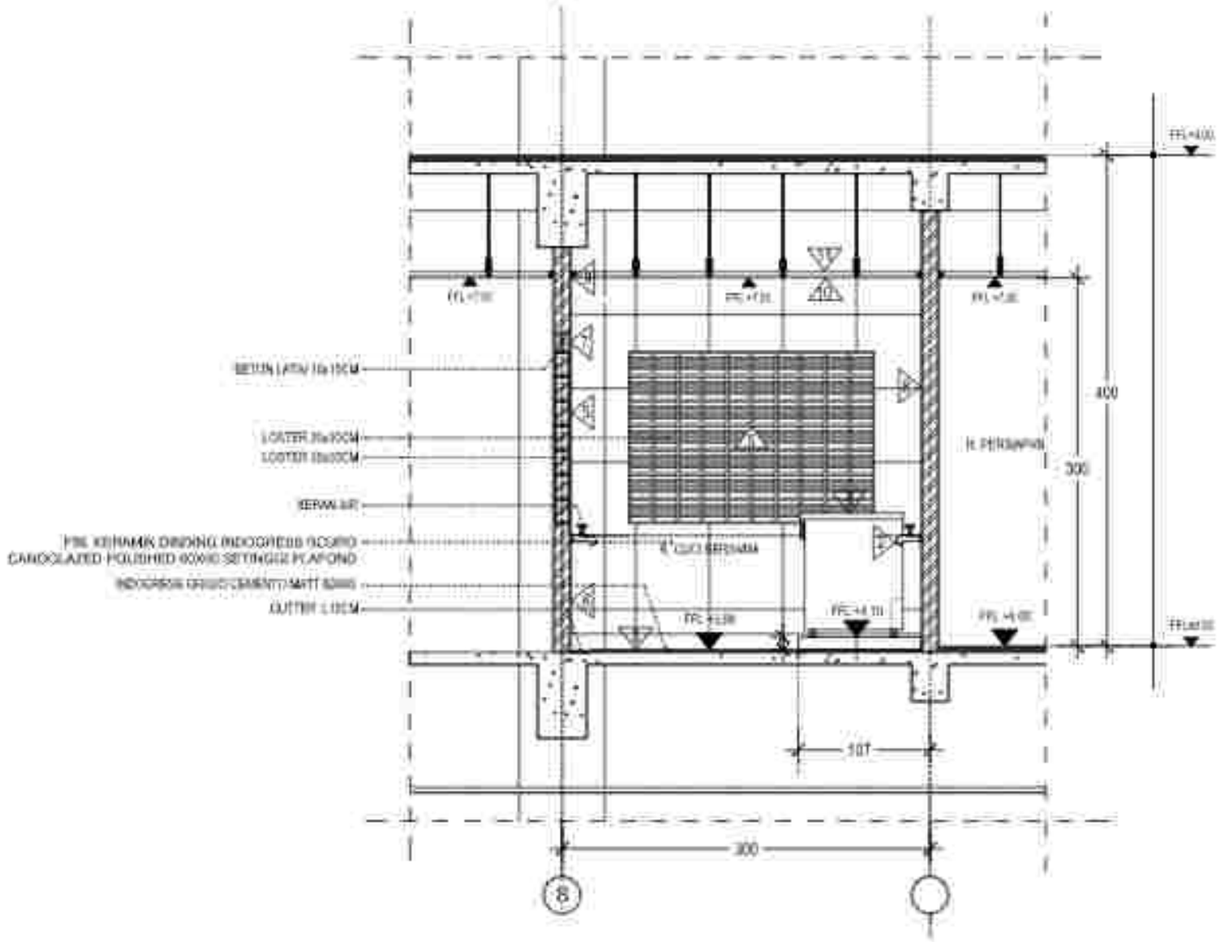

POTONGAN B-B

SKALA 1 : 50

NOTASI	KETERANGAN
1	FLOORDRAIN
2	KRAN AIR 1/2" INC
3	INDOGRESS GRIGIO CEMENTO MATT 60X60
4	MESIN CUCI INOX
5	FINISHING LOSTER TERRACOTTA
6	PSL KERAMIK DINDING INDOGRESS SCURO CANOCLAZED POLISHED 60X60 SETINGGI PLAFOND

NOTASI	KETERANGAN
1	BETON LATAI 10s15CM
2	BATA RINGAN GRAND ELEPHANT TH 10 CM/ PEREKAT TOP MORTAR/ PLESTER+ACI TOP MORTAR
3	LIST BWOWW LINE
4	RANGKA HOLLOW GALVALUM
5	PLAFOND NUVUF FINISH CAT

PEKERJAAN
PERENCANAAN PEMBANGUNAN REHABILITASI NAPZA

LOKASI
JL. KOSGUNA YUDHA NO. 26
KABUPATEN BANGLI - BALI

TAHUN ANGGARAN
2023

NO.	CATATAN	PARAF

UNTUK PEMBERI TUGAS
PEJABAT PEMBUAT KOMITMEN
RUMAH SAKIT JIWA PROVINSI BALI

dr. I Komang Gede Purnawinadi, M.Kes
Pembina Utama Madya (IV/d)
NIP. 196806111998031006

PEJABAT PEMBUAT KOMITMEN (PPK) PADA
RUMAH SAKIT JIWA PROVINSI BALI

dr. I Komang Gede Purnawinadi, M.Kes
Pembina Utama Madya (IV/d)
NIP. 196806111998031006


NAMA GAMBAR	SKALA
POTONGAN B-B	1 : 50

JABATAN	NAMA	PARAF
Ketua Lembaga	I Wayan Kusnya, ST	
Anggota	Ida Bagus Kusuma Adi, ST, MT	
Anggota	Ida Ayu Trisna Dewi, ST	
Anggota	I Gusti Ngurah Andika, ST	
Anggota	I Gusti Ngurah Ary Mahendra Yudhya, ST	
Anggota	I Gusti Putu Parwata	
Anggota	I Gusti Nyoman Sudiana, ST	
Anggota	I Gusti Putu Oka Tenaya, ST	
Drafter	I Made Rian Wisma Sungga, ST	
	Putu Ayu Ratna Sapitri, S.Ars	
Estimator	Putu Gede Pradna Semadi, S.Ars	
	Ni Putu Ayuni Rizki Cahaya Wijaya	
PPTK	[illegible]	[illegible]
KPA	[illegible]	[illegible]

PERENCANA
PT. KENCANA ADHI KARMA

Ir. RP. Gede Wahyu Sukrawan
Direktur

POSISI GROUND TANK
DAN R. POMPA

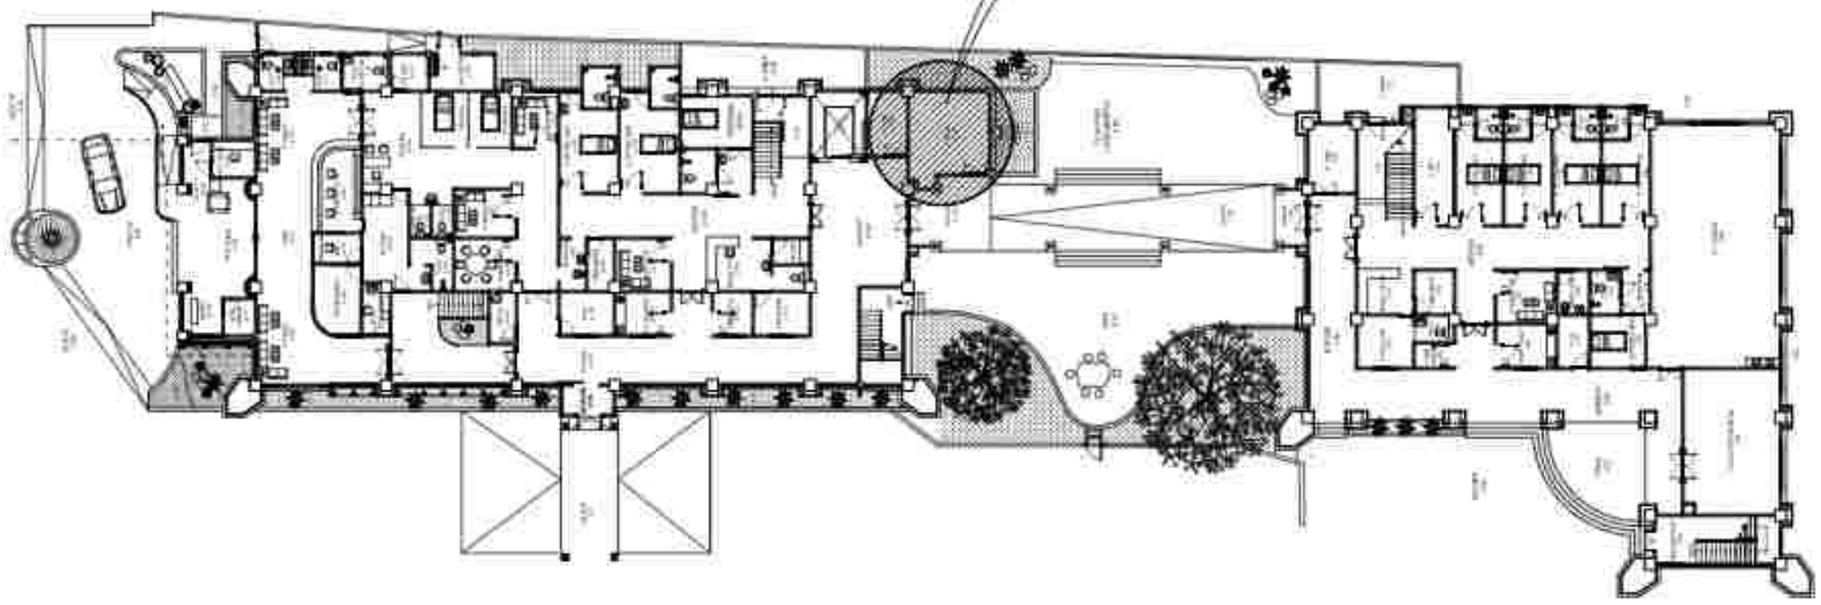

DENAH LANTAI 1
SKALA 1 : 370

PERENCANAAN PEMBANGUNAN
REHABILITASI NAPZA

LOKASI :
JL. NOMURA YUDHA NO.36
KABUPATEN BANGLI / BALI

NO.	CATATAN	PARAF

PEJABAT PEMBUAT KOMITMEN (PPK) PADA
RUMAH SAKIT JIWA PROVINSI BALI


Ir. I Komang Gede Rai Suyoma, M.Kes.
Pembina IV/a
NIP. 19660917 199003 1 009

NAMA GAMBAR	SKALA
DENAH LANTAI 1 POSISI GROUND TANK	1 : 370

JABATAN	NAMA	PARAF
Direktur		
Dokter		
K3		

PT. KENCANA ADHI KARMA

Ir. RR. Dwi Joko Sukrasno
Direktur

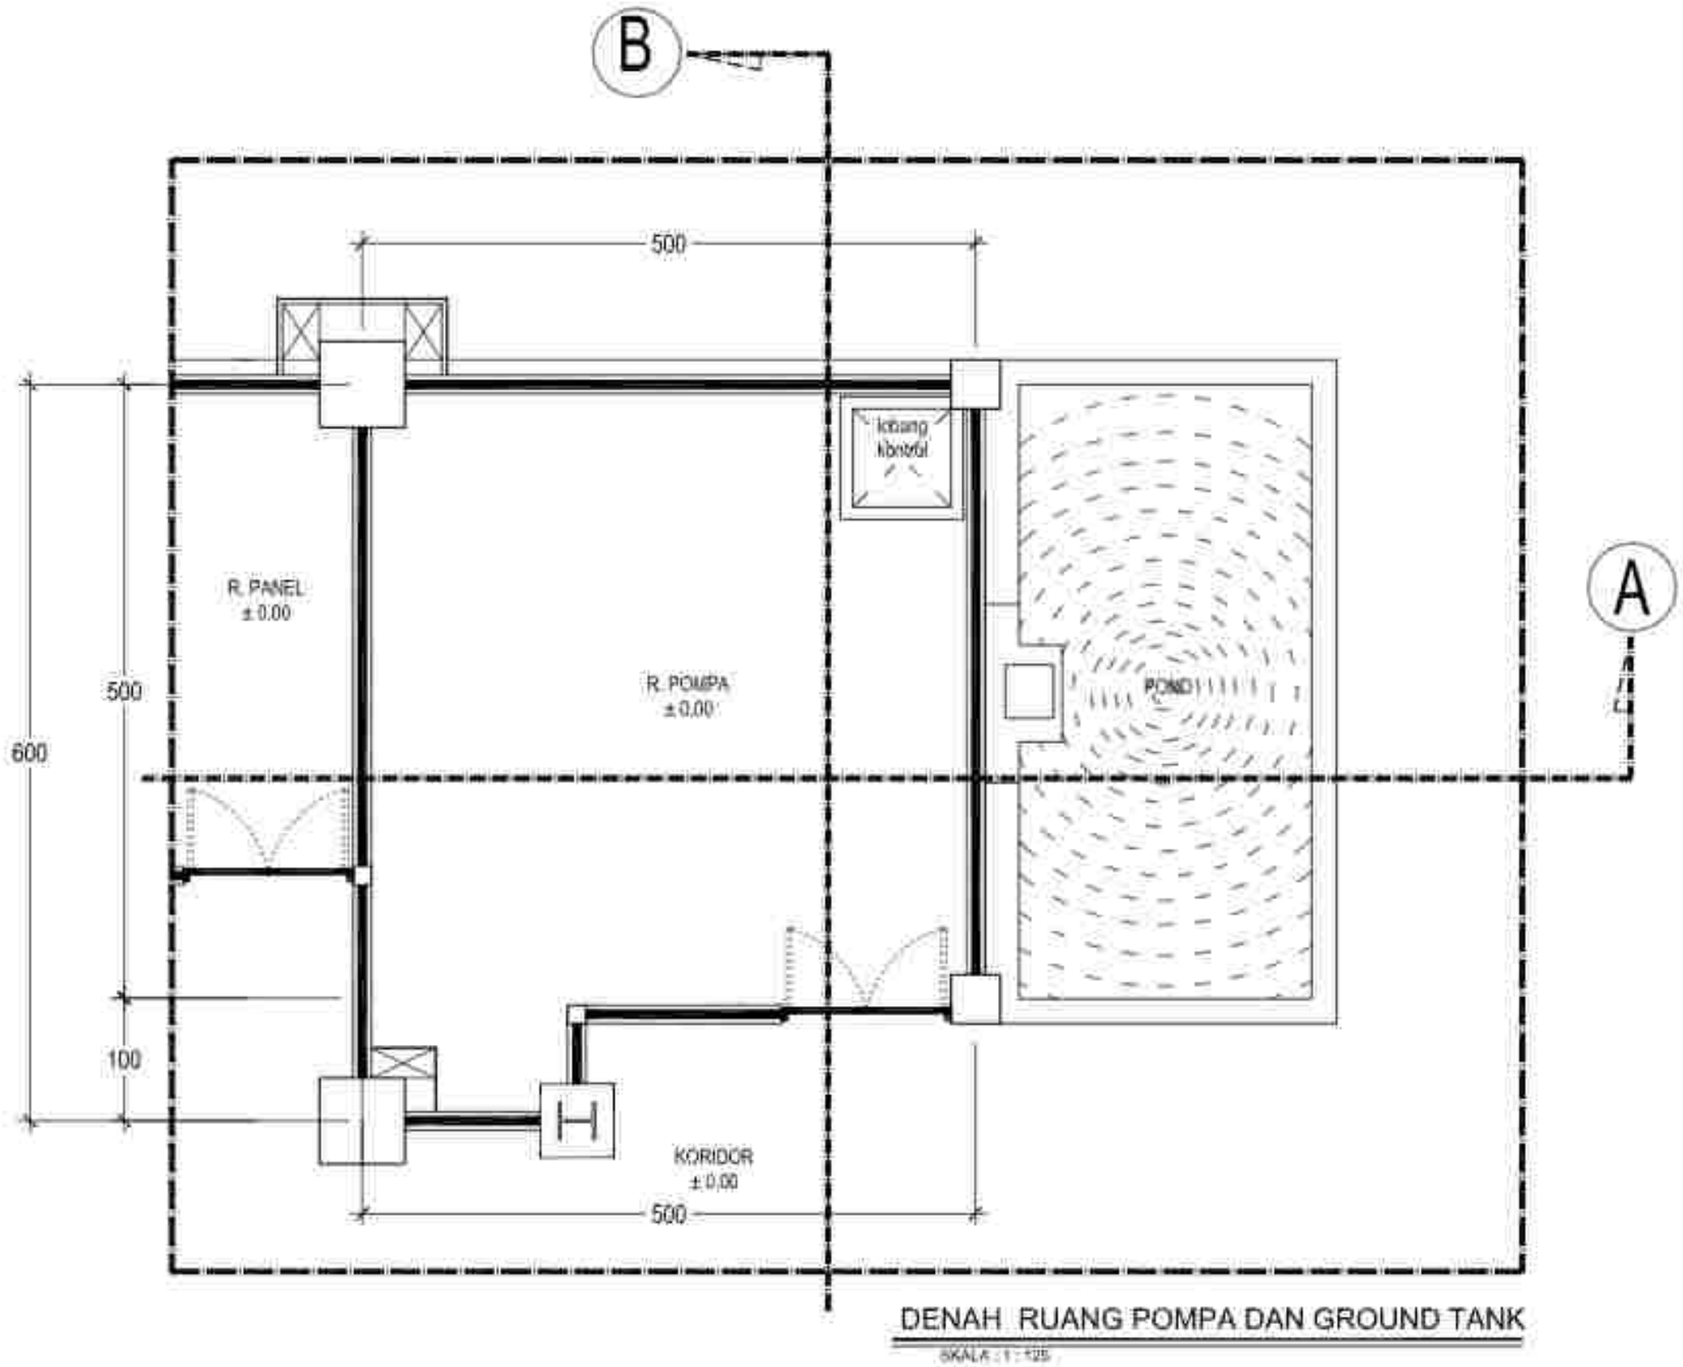

DENAH RUANG POMPA DAN GROUND TANK

SKALA : 1 : 125

PEKERJAAN
PERENCANAAN PEMBANGUNAN REHABILITASI NAPZA

JLN. KOMODO YUDHA NO. 16
KABUPATEN BANGLI - BALI

Tahun Anggaran
2023

NO.	CATATAN	PARAF

PEJABAT PEMBUAT KOMITMEN (PPK) PADA
RUMAH SAKIT JIWA PROVINSI BALI


dr. I Komang Gede Rudi Kurniawan, M.Kes
Pembina Tk. I (IV/b)
NIP. 19880911 201503 1 006

NAMA GAMBAR	SKALA
DENAH RUANG POMPA DAN GROUND TANK	1 : 125

JABATAN	NAMA	PARAF
Team Leader	I Wayan Rustiya, ST.	
Ahli Arsitektur	Ida Bagus Kusumajaya, ST., MT.	
Ahli T. Sipil / Struktur	I Made Sudipta Putra, ST.	
Ahli Elektrikal	I Gusti Ngurah Ardika, ST.	
Ahli Mekanikal	I Gusti Ngurah Ary Mahendra Yudhana, ST.	
Ahli Tata Lingkungan	I Gusti Putu Harlawan	
Ahli Manajemen Konstruksi	I Made Mertha, ST.	
Ahli K3	Ir. Ni Made Putri Ulka Tarina, ST.	
Drafter	I Made Rian Jelena Rumiga, ST.	
	Putu Ayu Ika Mahendrani, S.T.(Ars)	
Estimator	Putu Gede Priana Sentana, S.Ars.	
	Ni Made Ayuni Rijo Cahaya Wijaya	
NDT Test	Ir. Ida Bagus Gede Sukrawan, MT.	
K3	-	

PT. KENCANA ADHI KARMA

Ir. Ida Bagus Gede Sukrawan
Direktur

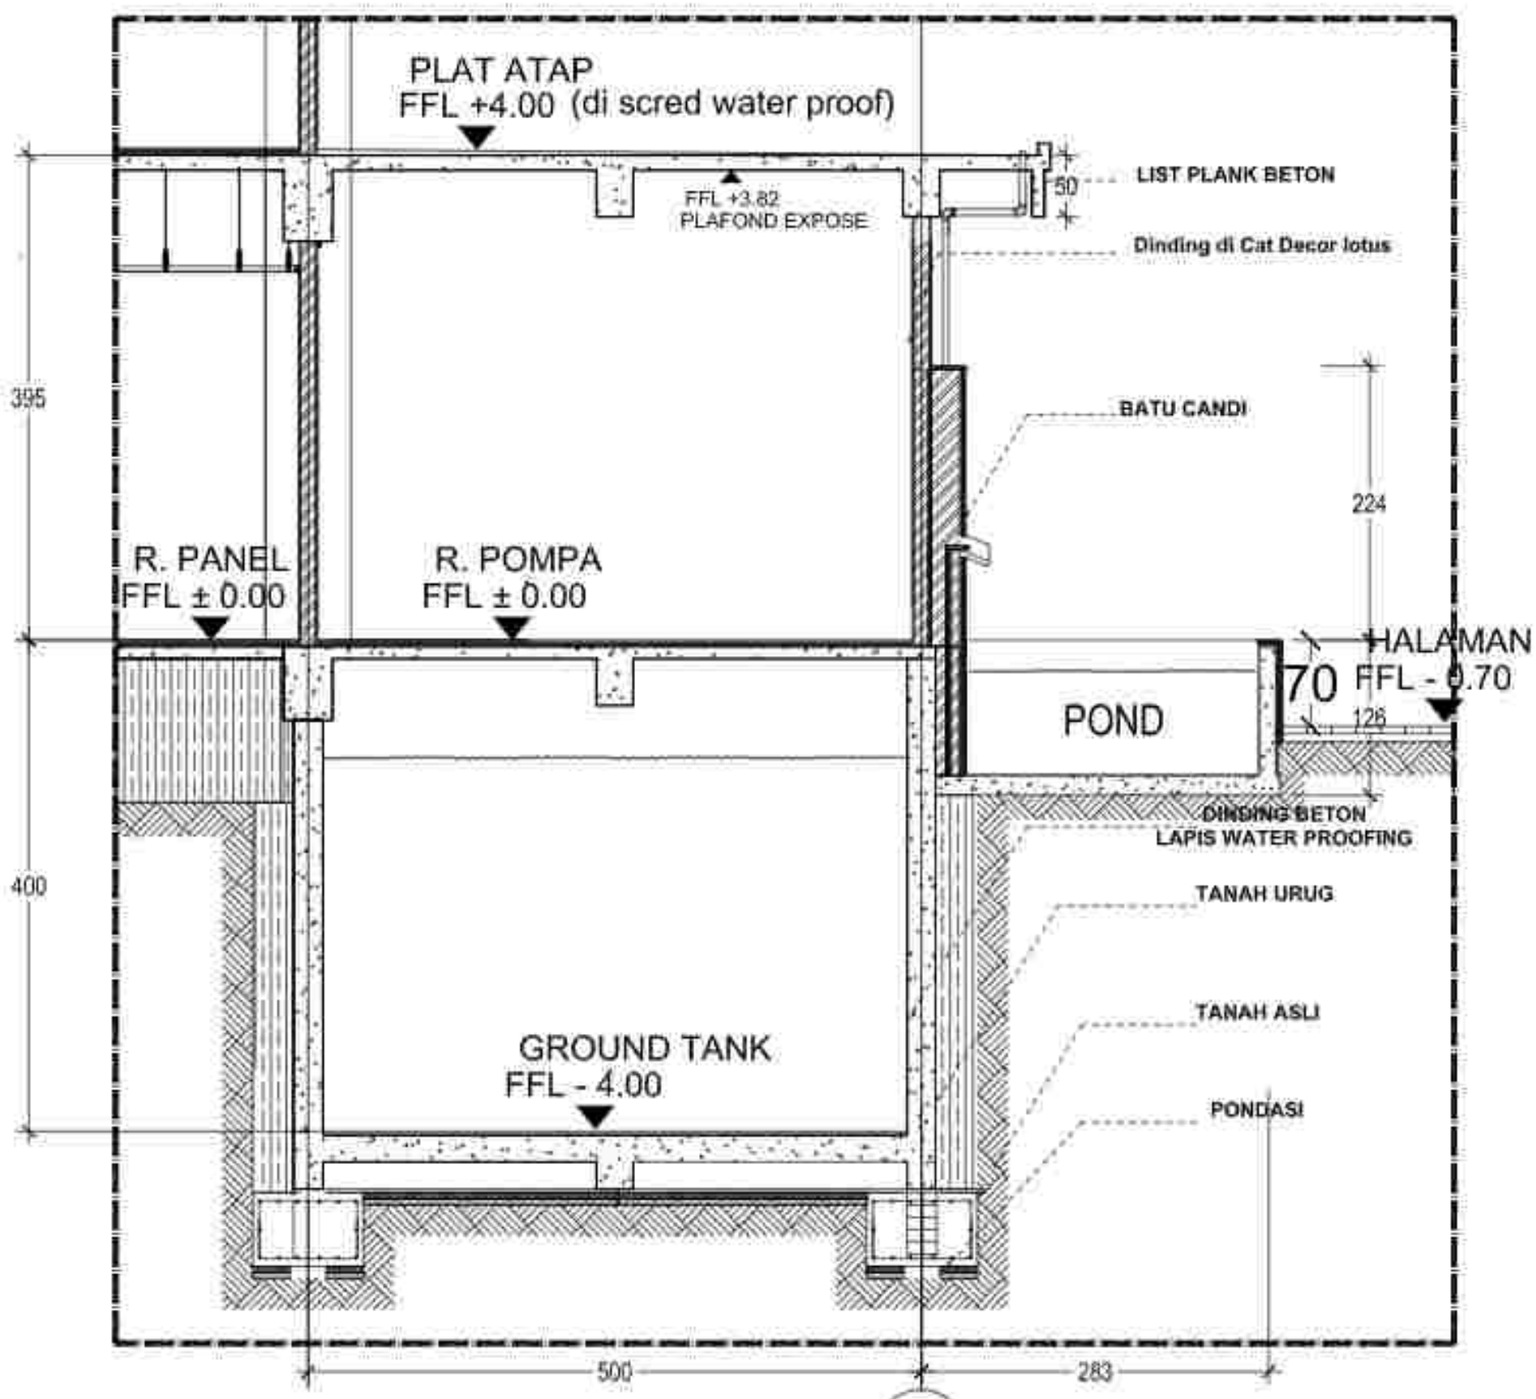

POTONGAN A-A

SKALA 1 : 125

7

PEKERJAAN
PERENCANAAN PEMBANGUNAN REHABILITASI NAPZA

JLN. KOSGARA YUDHA NO. 26
KABUPATEN BANGLI - BALI

Tahun Anggaran
2023

NO.	KETERANGAN	PARAF

Ir. I Gusti Ngurah Sudiana, M.Si
Pembina Utama Muda (IV/c)
NIP. 196209221992031003

PEJABAT PEMBUAT KOMITMEN (PPK) PADA
RUMAH SAKIT JIWA PROVINSI BALI


Dr. I Komang Gede Rudhiartawan, M.Kes
Pembina (IV/a)
NIP. 196809111998031 006

NAMA GAMBAR	SKALA
POTONGAN A-A	1 : 125

JABATAN	NAMA	PARAF
Team Leader	I Wayan Kusnul, ST	
Ahli Arsitektur	Ida Bagus Kusuma Jaya, ST, MT	
Ahli T. Sipil / Struktur	I Made Sudipta Putra, ST	
Ahli Elektrikal	I Gusti Ngurah Andika, ST	
Ahli Mekanikal	I Gusti Ngurah Ary Mahendra Santosa, ST	
Ahli Quantity Surveyor	I Gusti Putu Harfiandi	
Ahli Sanitasi Lingkungan	I Gusti Manik Budi, ST	
Ahli K3	I Gusti Putu Oka Tarima, ST	
Drafter	I Made Wisnu Jelena Rumaja, ST	
	Putu Lina Mahendrani, S.Pd, Gr.	
Surveyor	Putu Jendik Pratama Semayan, S.Pd	
	Ketut Agung Putra Gunawan Widiarta	
NOTARIS	Ida. Ayu	
K3	Ayu	

PT. KENCANA ADHI KARMA

Ir. RP. Gede Wiro Sukraeni
Direktris

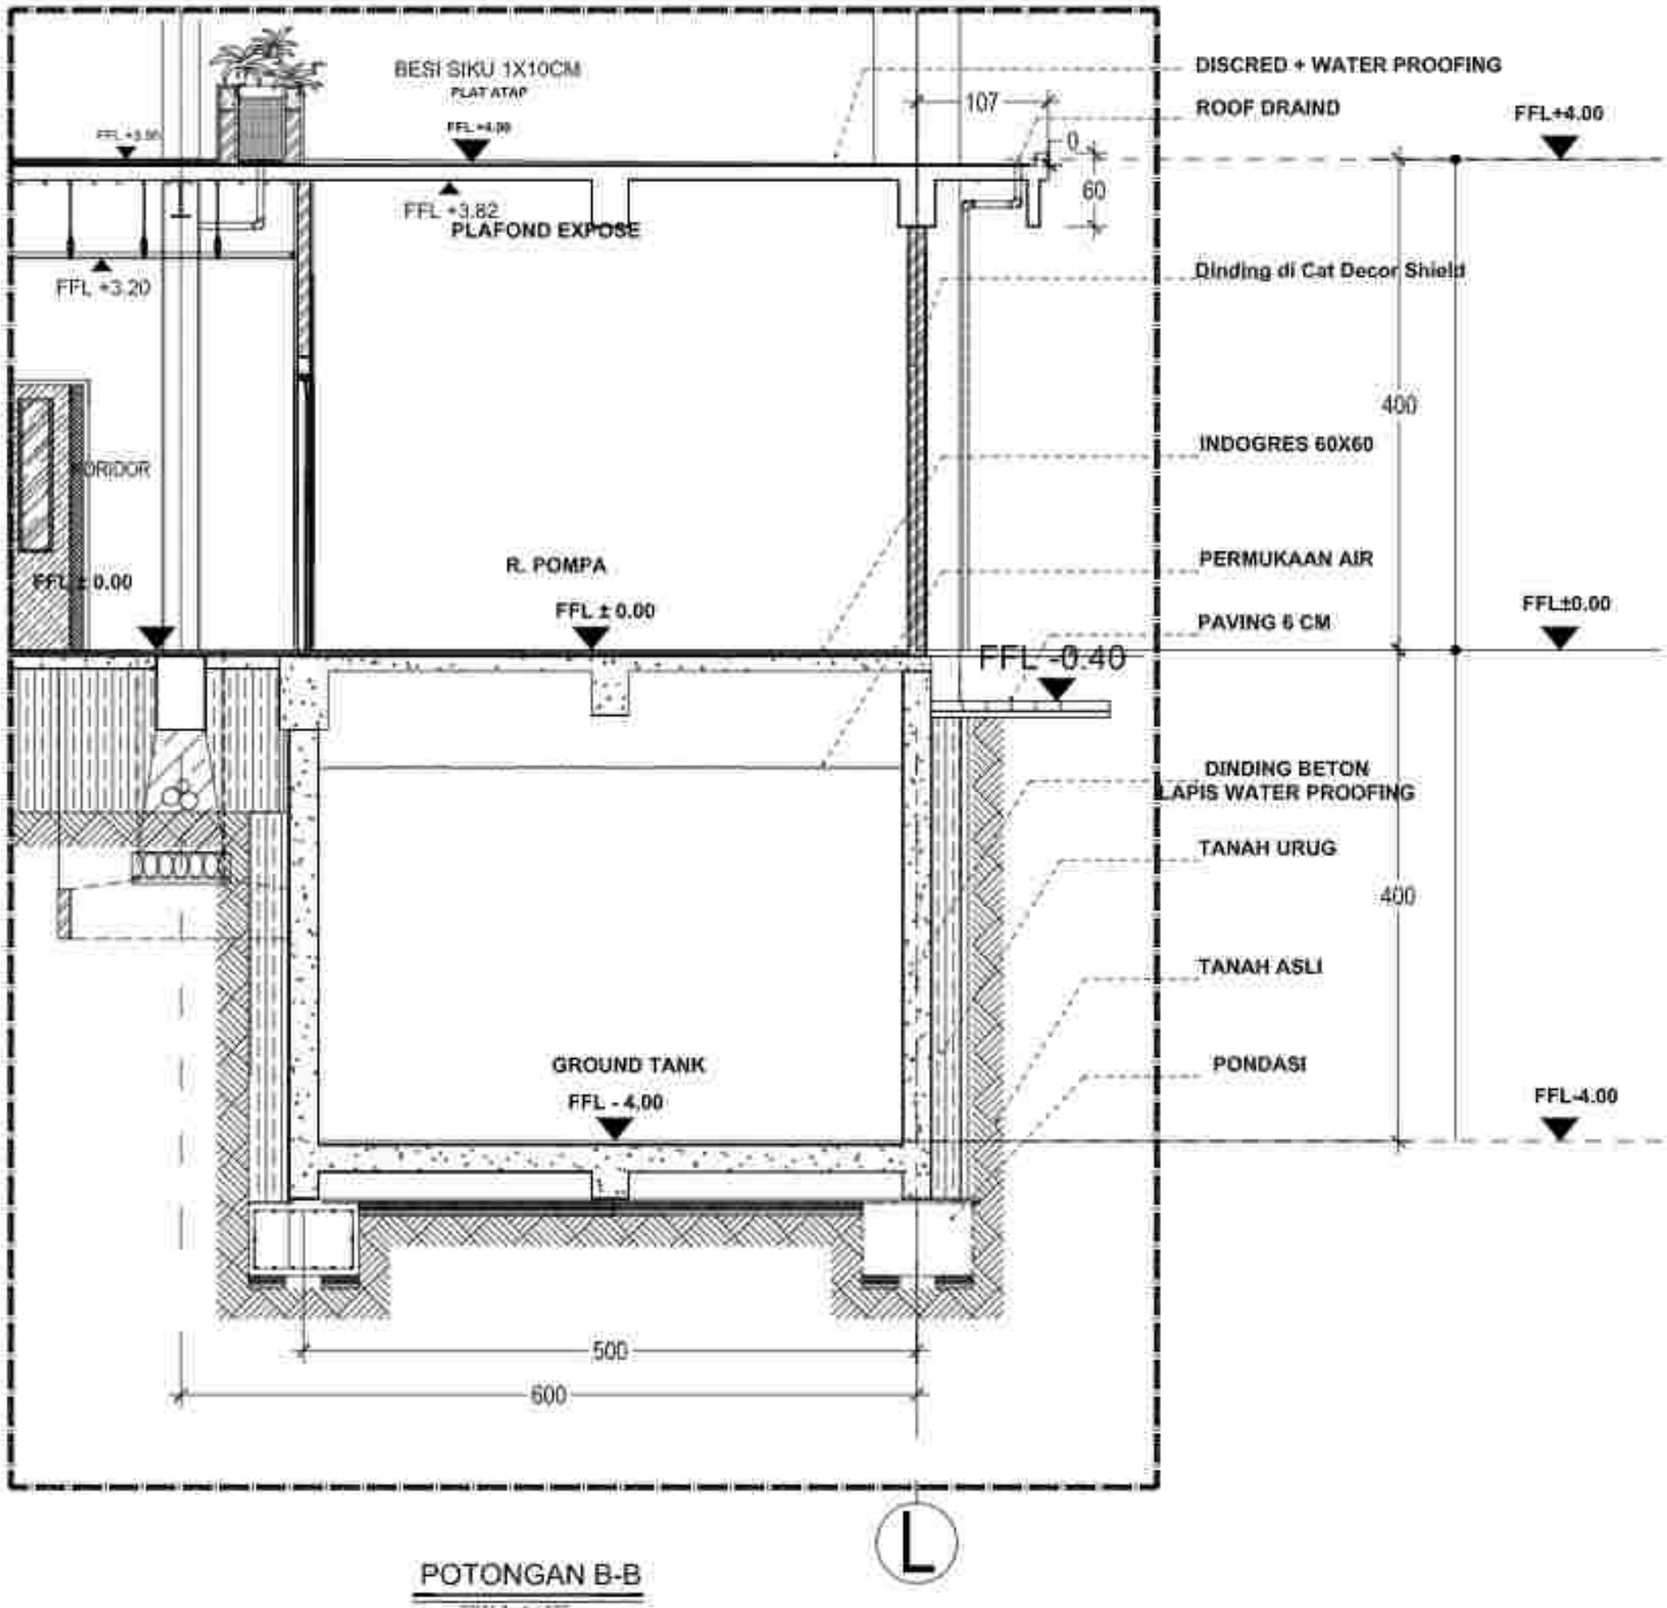

POTONGAN B-B

SKALA : 1 : 125

PEKERJAAN
PERENCANAAN PEMBANGUNAN REHABILITASI NAPZA

JLN. KOMODO YUDHA NO. 26
KABUPATEN BANGLI - BALI

Tahun Anggaran
2023

NO.	KETERANGAN	PARAF

PEMERINTAH PROVINSI BALI
RUMAH SAKIT JIWA PROVINSI BALI

dr. I Gusti Ayu Agung Suryani, Sp. KJ
Pembina Utama Muda (IV/c)
NIP. 196509221993032006

PEJABAT PEMBUAT KOMITMEN (PPK) PADA
RUMAH SAKIT JIWA PROVINSI BALI

dr. I Komang Gede Purnawinata, M.Kes
Pembina (IV/a)
NIP. 196809111999031 006

NAMA GAMBAR	SKALA
POTONGAN B-B	1 : 125

JABATAN	NAMA	PARAF
Ketua Lembaga	I Wayan Rubiyar, ST.	
Kepala Bidang	Ida Bagus Kusumajaya, ST., MT.	
Ketua Tim Teknis	Ni Made Sukarini Parta, ST.	
Anggota	I Gusti Ngurah Andika, ST.	
Anggota	I Gusti Ngurah Gde Mahendra Yudhana, ST.	
Anggota	I Gusti Putu Parthasarathi	
Anggota	I Gusti Manik, ST.	
Anggota	I Gusti Putu Oka Tarima, ST.	
Drafter	I Made Rian Wisma Putrajaya, ST.	
	Putu Gede Pradnya Sampurna, S.Ars.	
Konsultan	I Gusti Ayu Putri Cahaya Widiana	
NO. UAP	NIK. UAP	NOMOR UAP
AST.	...	ASTI

PERENCANA
PT. KENCANA ADHI KARMA

Ir. RP. Gede Wiro Sukrami
Direktur

PEKERJAAN
PERENCANAAN PEMBANGUNAN REHABILITASI NAPZA

LOKASI
JL. KUSUMA YUDHA NO. 39
KABUPATEN BANGLI - BALI

TAHUN PROGRAM
2023

NO.	CATATAN	PARAF

PENGESAHAN
PT. CHEERLIN
RUMAH SAKIT JIWA KHUSUS NAPZA BALI

Ir. [illegible]
Pembina Utama Muda (IV/c)
NIP. [illegible]

MENGETAHUI
PEMBINA PEMBINA KOMITMEN (PPK) PADA
RUMAH SAKIT JIWA PROVINSI BALI

Ir. I Ketut Gede Kusumayasa, M.Kes.
Pembina (IV/a)
NIP. [illegible]

NAMA GAMBAR	SKALA
RENC.A DETAIL SMART DOOR SEGUPO A LANTAI 1	1 : 25

JABATAN	NAMA	PARAF
Team Leader	[illegible]	
Ahli Arsitektur	[illegible]	
Ahli T. Mekanikal	[illegible]	
Ahli Elektrikal	[illegible]	
Ahli Sipil	[illegible]	
Ahli Lingk. Perkantoran	[illegible]	
Ahli Desain Interior	[illegible]	
Ahli K3	[illegible]	
Drafter	[illegible]	
Surveyor	[illegible]	
NO. LAM	No. LAM	NOMOR HAK
KSI	KSI	KSI

KONSULTAN PERENCANA
PT. KENCANA ADIN KARMA

Ir. RR. Dwi Sinto Sukraeni
Direktris

RENCANA DETAIL SMART DOOR SEGUPO A LANTAI 1
SKALA 1 : 25

DENAH LT.1 GEDUNG A

SKALA 1 : 225

RENCANA & DETAIL SMARTDOOR GEDUNG A LANTAI 1

SKALA 1: 225


PERENCANAAN PEMBANGUNAN
REHABILITASI NAPZA

NT.	CATATAN	PARAF


NAMA GAMBAR	SKALA
RENCANA & DETAIL SMARTDOOR GEDUNG A LANTAI 1	1 : 225

JABATAN	NAMA	PARAF

ELECTRIC SMART DOOR

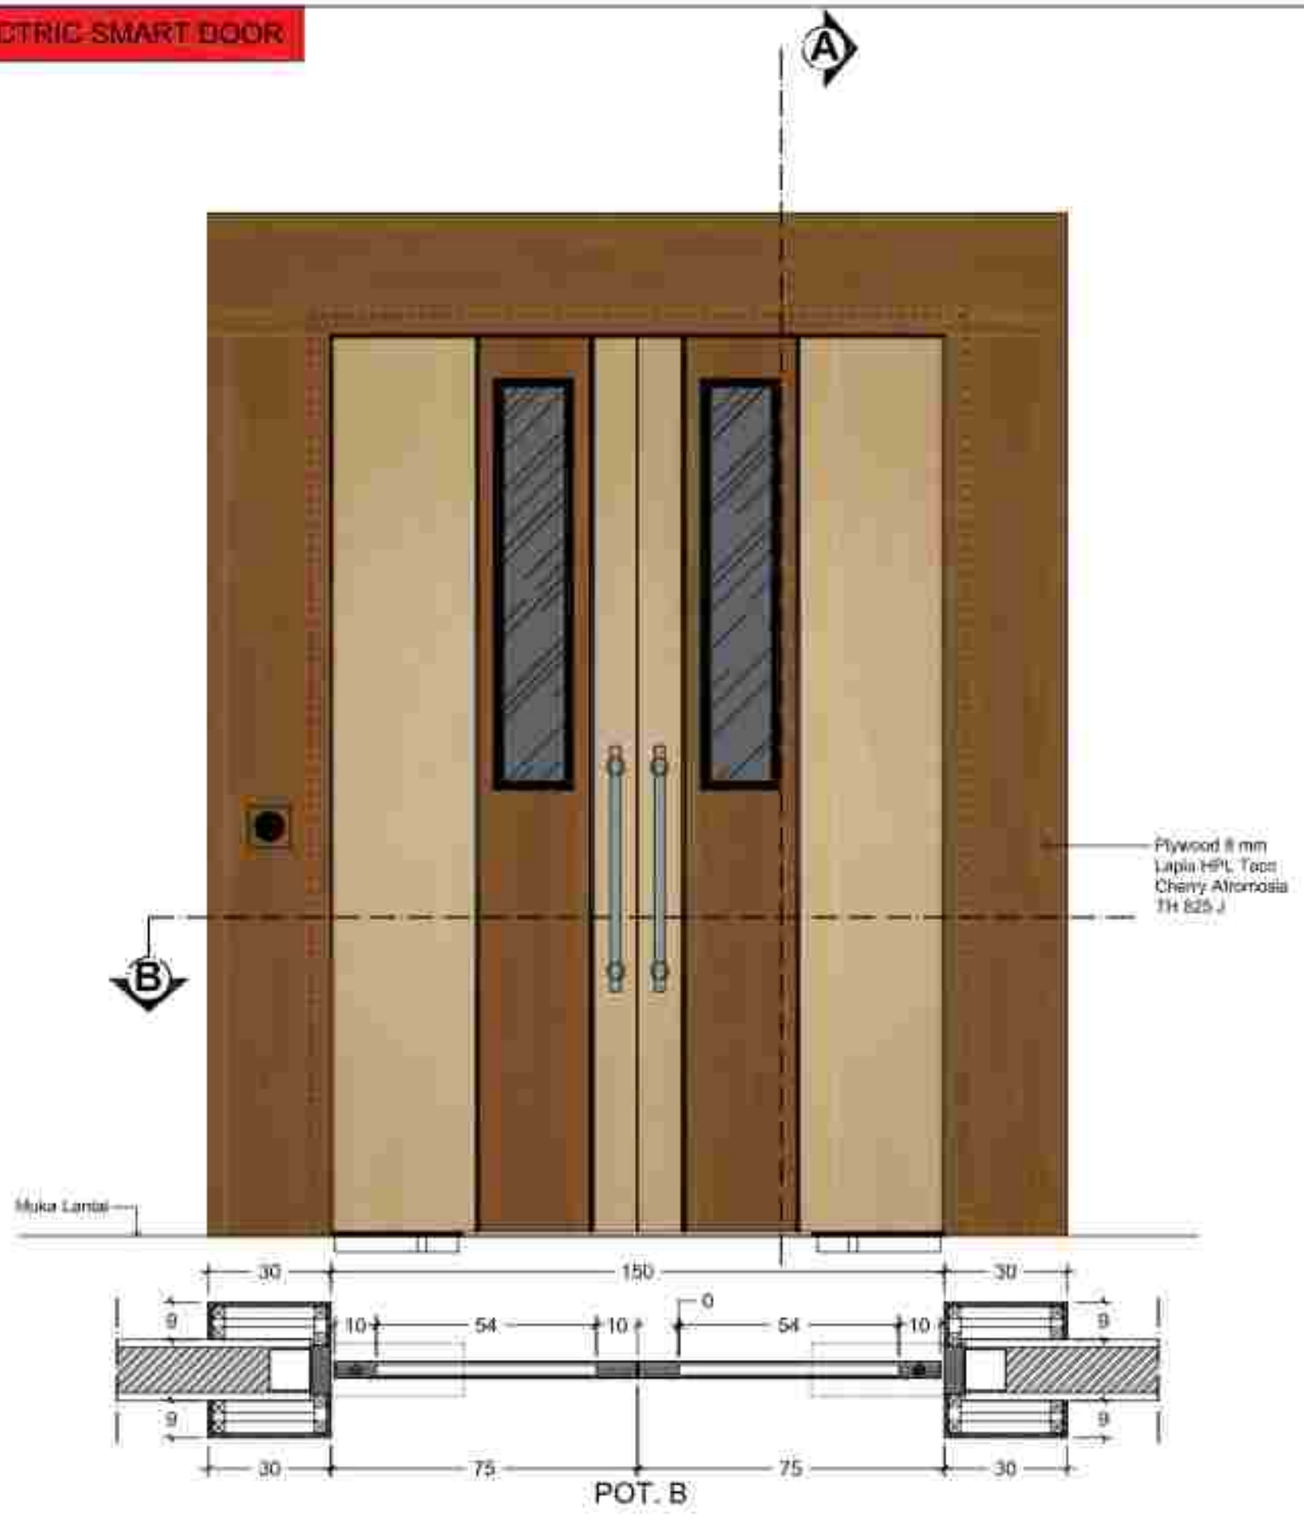

POT. B

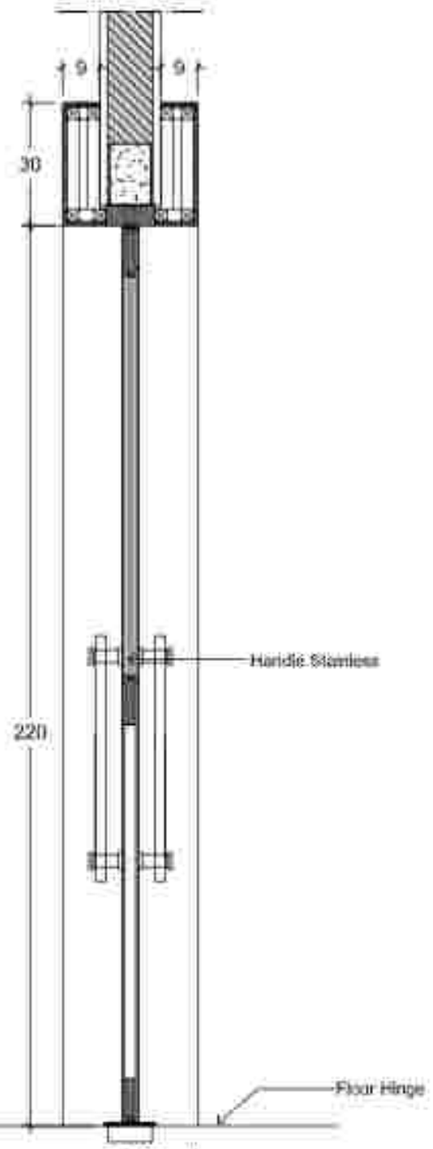

POT. A

PK1	JUMLAH	KUSEN	AKSESORIS
	1 Buah	Aluminium Alutama 4" Warna Brown	Kaca Bening 8 mm, FLOOR HINGE FH 08323 2 bh, PATCH LOCK T/C. US 2210 US32 2 bh, D CYLINDER 08619-10 US14 2 bh, GLASS D.HANDLE GHD0093 I US32 2 pg, Reader Passcode, Card, Face Id, dan Exit Button. Door bold, Controller, Door Operator, Plat Door bold, Stop kontak

PERENCANAAN PEMBANGUNAN
REHABILITASI NAPZA

NO.	CATATAN	PARAF

PEJABAT PEMBUAT KOMITMEN (PPK) PADA
RUMAH SAKIT JIWA PROVINSI BALI


NAMA GAMBAR: DETAIL KUSEN PINTU
SKALA: 1 : 10


JABATAN	NAMA	PARAF
Dibuat		


PT. KENCANA ADHI KARMA
Direktur

Ir. RP. Dedi Wiro Sukraeni

ELECTRIC SMART DOOR

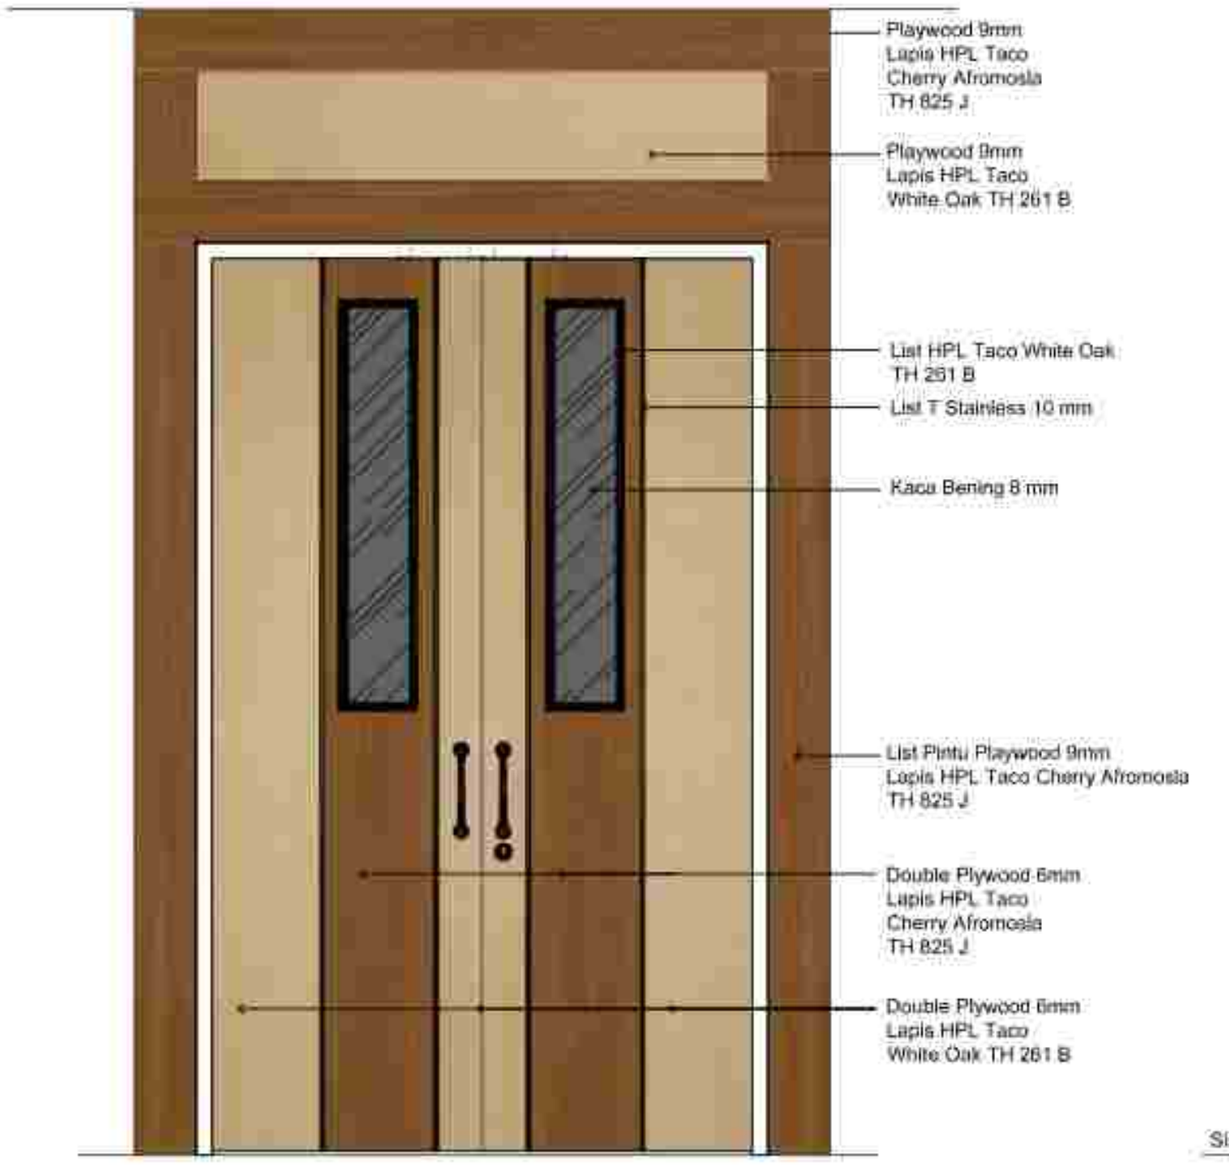

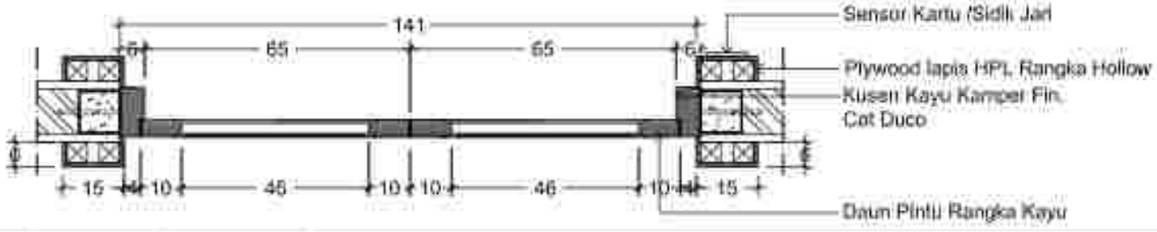

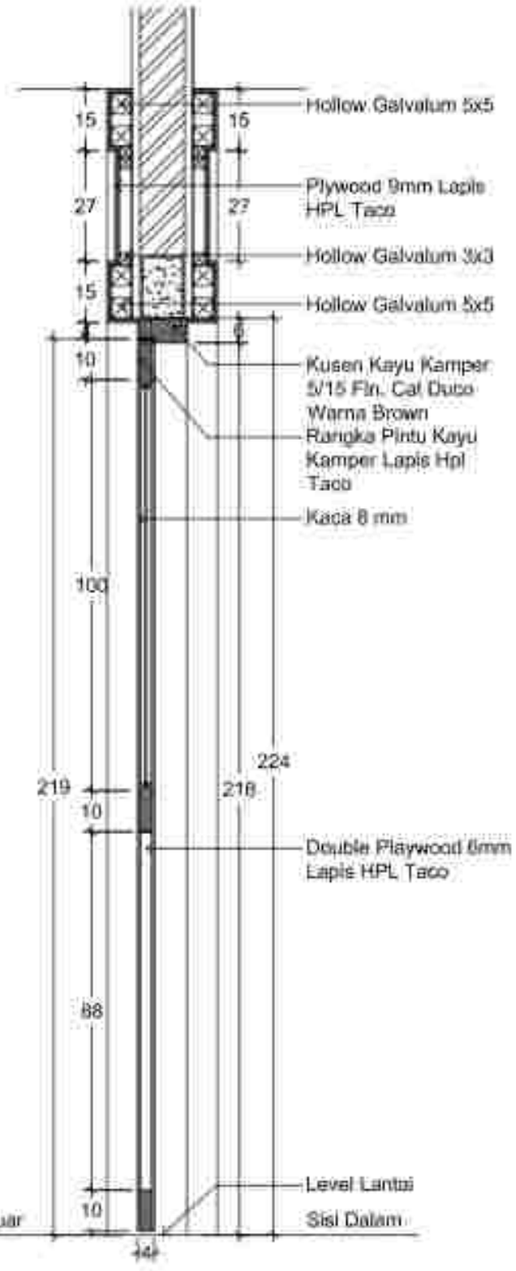

DETAIL KUSEN LANTAI I
SKALA 1 : 10

PERENCANAAN PEMBANGUNAN
REHABILITASI NAPZA


NO.	CATATAN	PARAF


PEMERIKSA KONSTRUKSI (PPK) PADA
RUMAH SAKIT JIWA PROVINSI BALI


NAMA GAMBAR	SKALA
DETAIL KUSEN LANTAI 1	1 : 10

JABATAN	NAMA	PARAF

ELECTRIC SMART DOOR

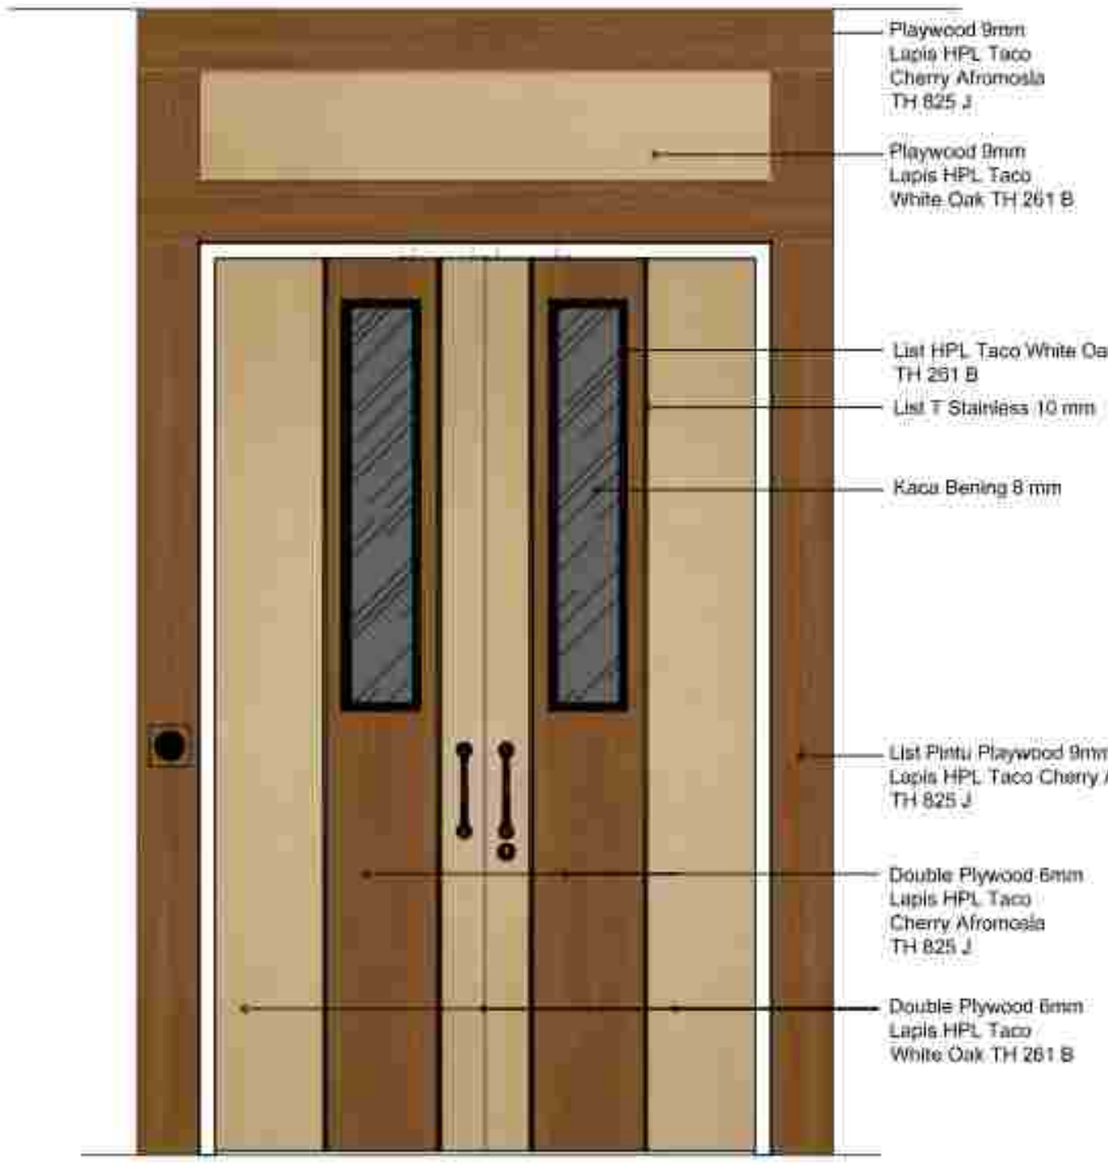

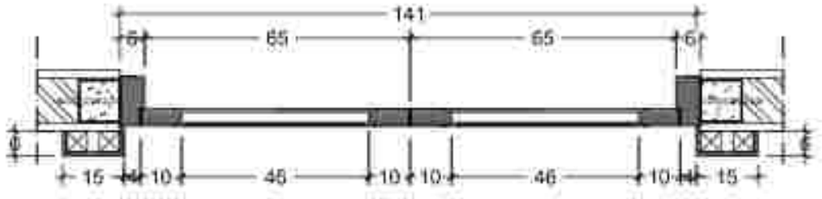

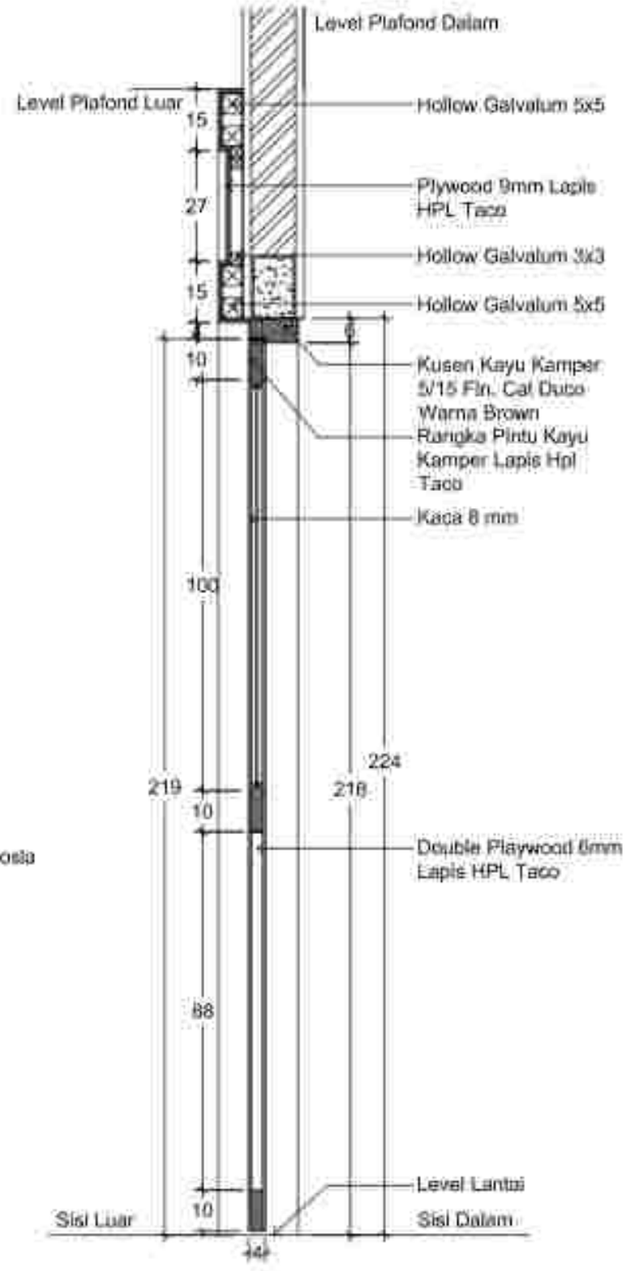

DETAIL KUSEN LANTAI I
SKALA 1 : 15

PERENCANAAN PEMBANGUNAN
REHABILITASI NAPZA

NO.	KETERANGAN	PARAF


NAMA GAMBAR	SKALA
DETAIL KUSEN LANTAI 1	1 : 15


JABATAN	NAMA	PARAF
Owner Leader		
Kpt. Arsitektur		
Ark.T. Bgn Gedung		
Ark.Interior		
Ark.Struktur		
Ark.Mekanikal		
Ark.Landscape		
Ark.Elektrikal		
Ark.K3		
Drafter		
Quantity		
Ass. Ukur		
ADM		


PENGAWAS PEKERJAAN KONSTRUKSI
PT. KENCANA ADHI KARMA
Ir. RP. Gede Wiro Sukrawi
Direktur

PK3	JUMLAH	KUSEN	AKSESORIS
	1 Buah	Kayu Kamper Fin. Cat Duco Warna Brown	Kaca Bening 8 mm, Engsel ST.Steel SEL0010 4X3X3 2BBNRP US32D 3 Psg, Glass D. Handle GHD0033 D38X47.5CM US32D+US32 2 Psg, Escutcheon E.73.01 US32D 1 psg, BDN Pelor K87738-60 US32D 1 bh, D Cylinder 06610-10 US14 1 Bh, GRENDEL TANAM 314 6" US32D 1 bh, GRENDEL TANAM 314 12" US32D 1 bh, DUST PROOF STRIKE 013/12 N US26 1 bh, Door Stop 75-014 US14D 2 Bh, DOOR CLOSER HO DCL 83210.2-4 HO S. 1 bh, Reader Passcode, Card, Face Id, dan Exit Button, Door bold, Controller, Door Operator, Plat Door bold, Stop kontak

ELECTRIC SMART DOOR

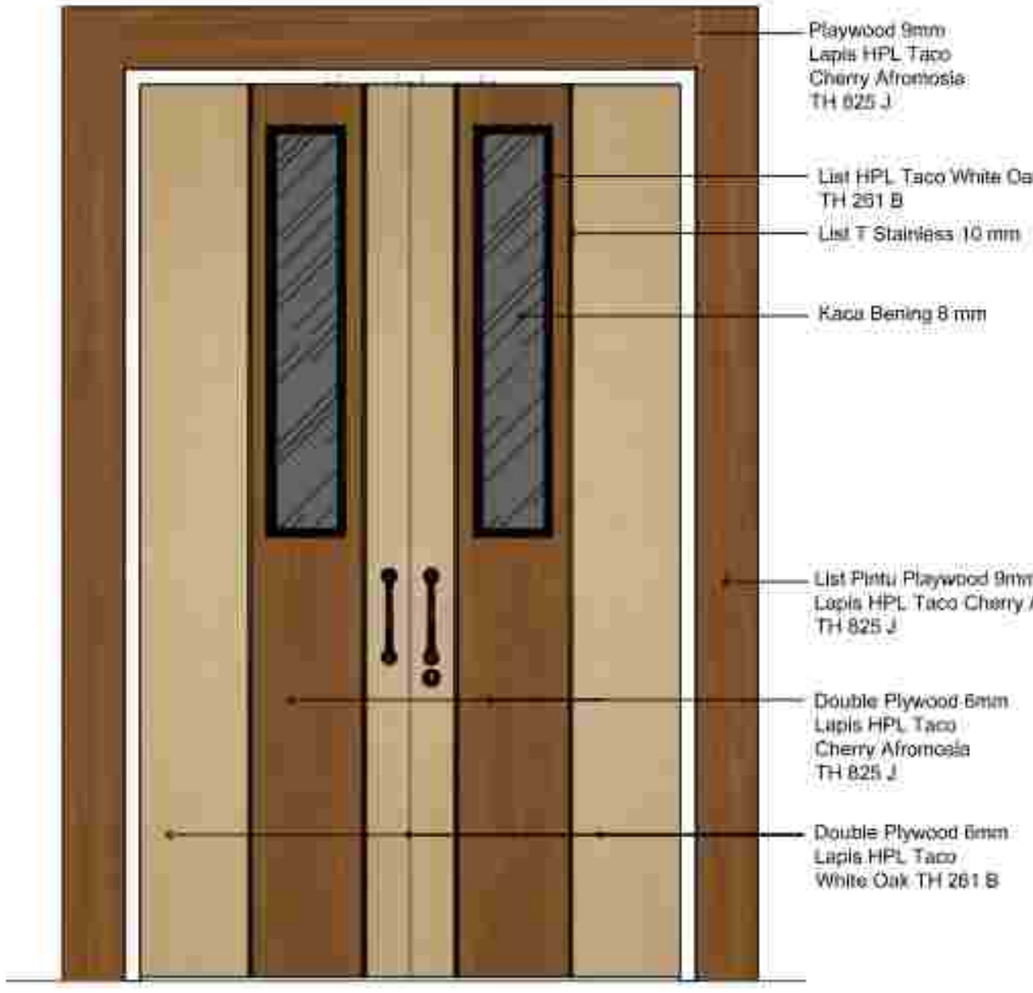

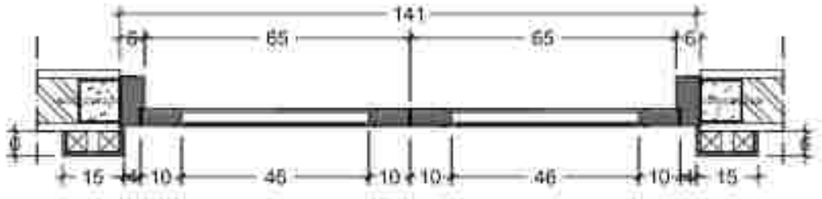

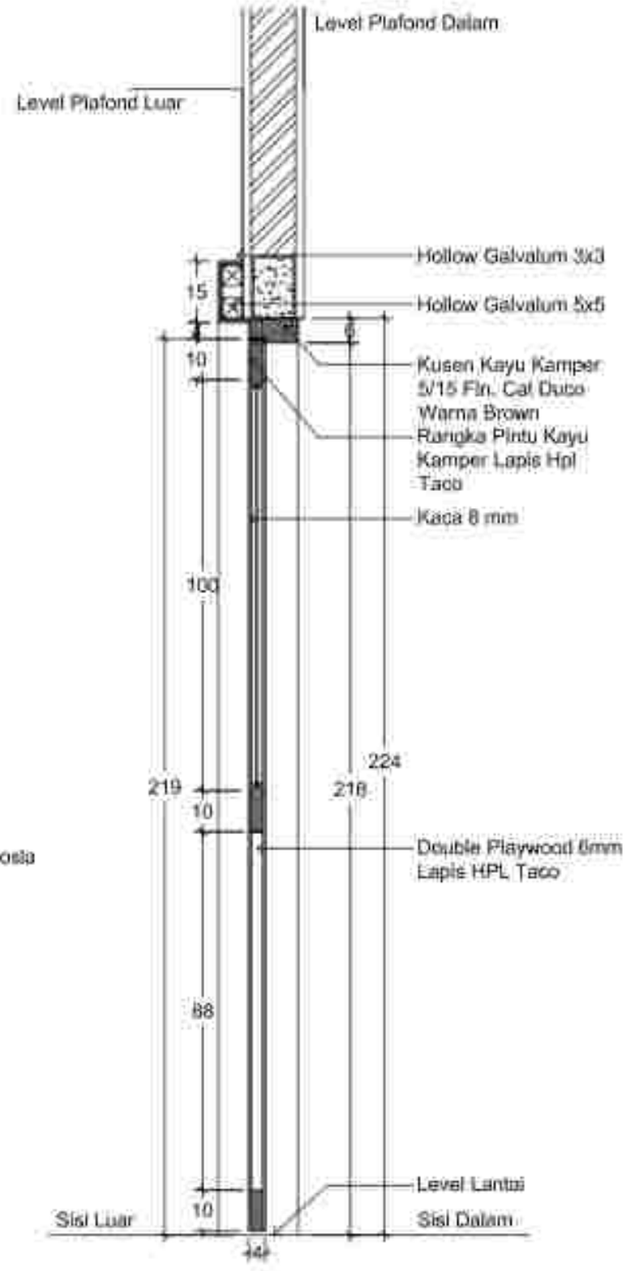

DETAIL KUSEN LANTAI I
SKALA 1 : 10

PERENCANAAN PEMBANGUNAN
REHABILITASI NAPZA

NO.	KETERANGAN	PARAF

MAKA GAMBAR: DETAIL KUSEN LANTAI 1 — SKALA: 1 : 10

JABATAN	NAMA	PARAF
Dosen		

PERWAKILAN KONSULTAN (PPK) PADA
RUMAH SAKIT JIWA PROVINSI BALI

Dinkrite


PT. KENCANA ADHI KARMA

Ir. RP. Gede Wiro Sukrawi
Direktur


PK4	JUMLAH	KUSEN	AKSESORIS
	1 Buah	Kayu Kamper Fin. Cat Duco Warna Brown	Kaca Bening 8 mm, Engsel ST Steel SEL0010 4X3X3 2BBNRP US32D 3 Psg, Glass D, Handle GHD0033 D38X47,5CM US32D+US32 2 Psg, Escutcheon E.73.01 US32D 1 psg, BDN Pelor K87738-60 US32D 1 bh, D Cylinder 06610-10 US14 1 Bh, GRENDEL TANAM 314 6" US32D 1 bh, GRENDEL TANAM 314 12" US32D 1 bh, DUST PROOF STRIKE 013/12 N US26 1 bh, Door Stop 75-014 US14D 2 Bh, DOOR CLOSER HO DCL 83210.2-4 HO S. 1 bh, Reader Passcode, Card, Face Id, dan Exit Button, Door bold, Controller, Plat Door bold, Stop kontak

ELECTRIC SMART DOOR



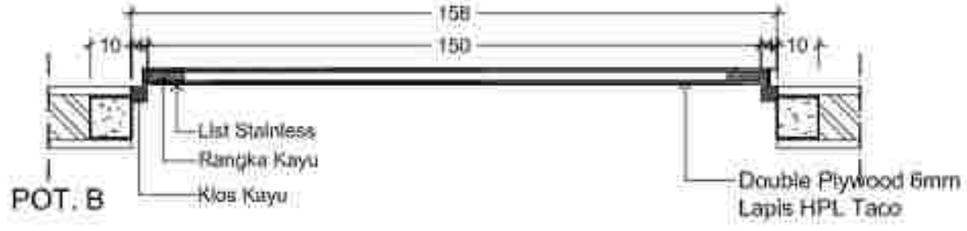

POT. B

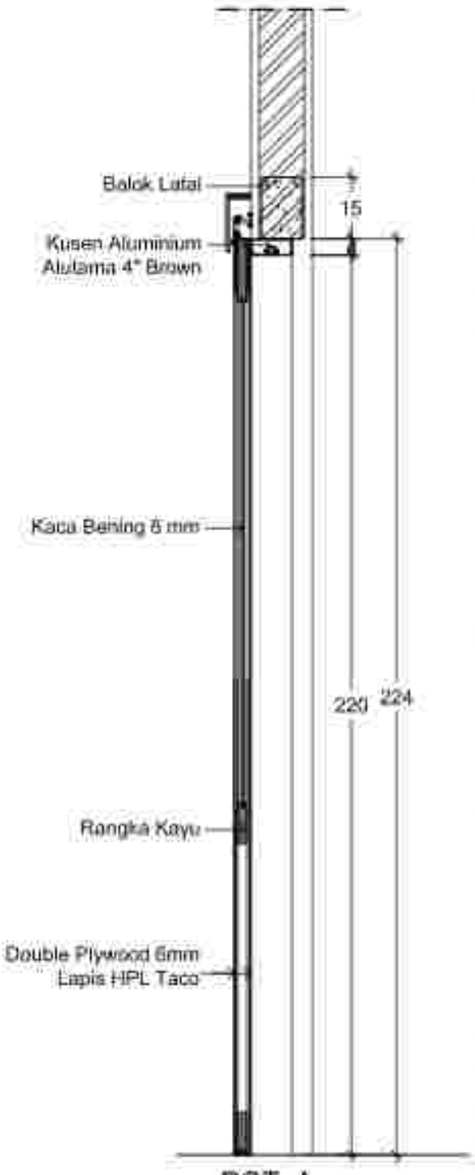

POT. A

DETAIL KUSEN LANTAI I
SKALA 1 : 10

PERENCANAAN PEMBANGUNAN
REHABILITASI NAPZA

NO.	CATATAN	PARAF

PEJABAT PEMBUAT KOMITMEN (PPK) PADA
RUMAH SAKIT JIWA PROVINSI BALI

NAMA GAMBAR	SKALA
DETAIL KUSEN LANTAI I	1 : 10


JABATAN	NAMA	PARAF

PK5	JUMLAH	KUSEN	AKSESORIS
	1 Buah	Aluminium Alutama 4" Warna Brown	Kaca Bening 8 mm, SLIDING SET P-Fn65 3M 1 set, FLUSH HANDLE FPP.75.07 US32D 1 psg, ESCUTCHEON E.73.01 US32D 1 psg, BDN SLIDING K87720-40 US32D 1 bh, D CYLINDER 08610-10 US14 1 bh, Reader Passcode, Card, Face Id, dan Exit Button, Door bold, Controller, Plat Door bold, Stop kontak

PT. KENCANA ALIRI KARMA

Ir. RP. Eddi Wiro Sukaeni
Direktur

DENAH LANTAI 2
SKALA 1 : 370

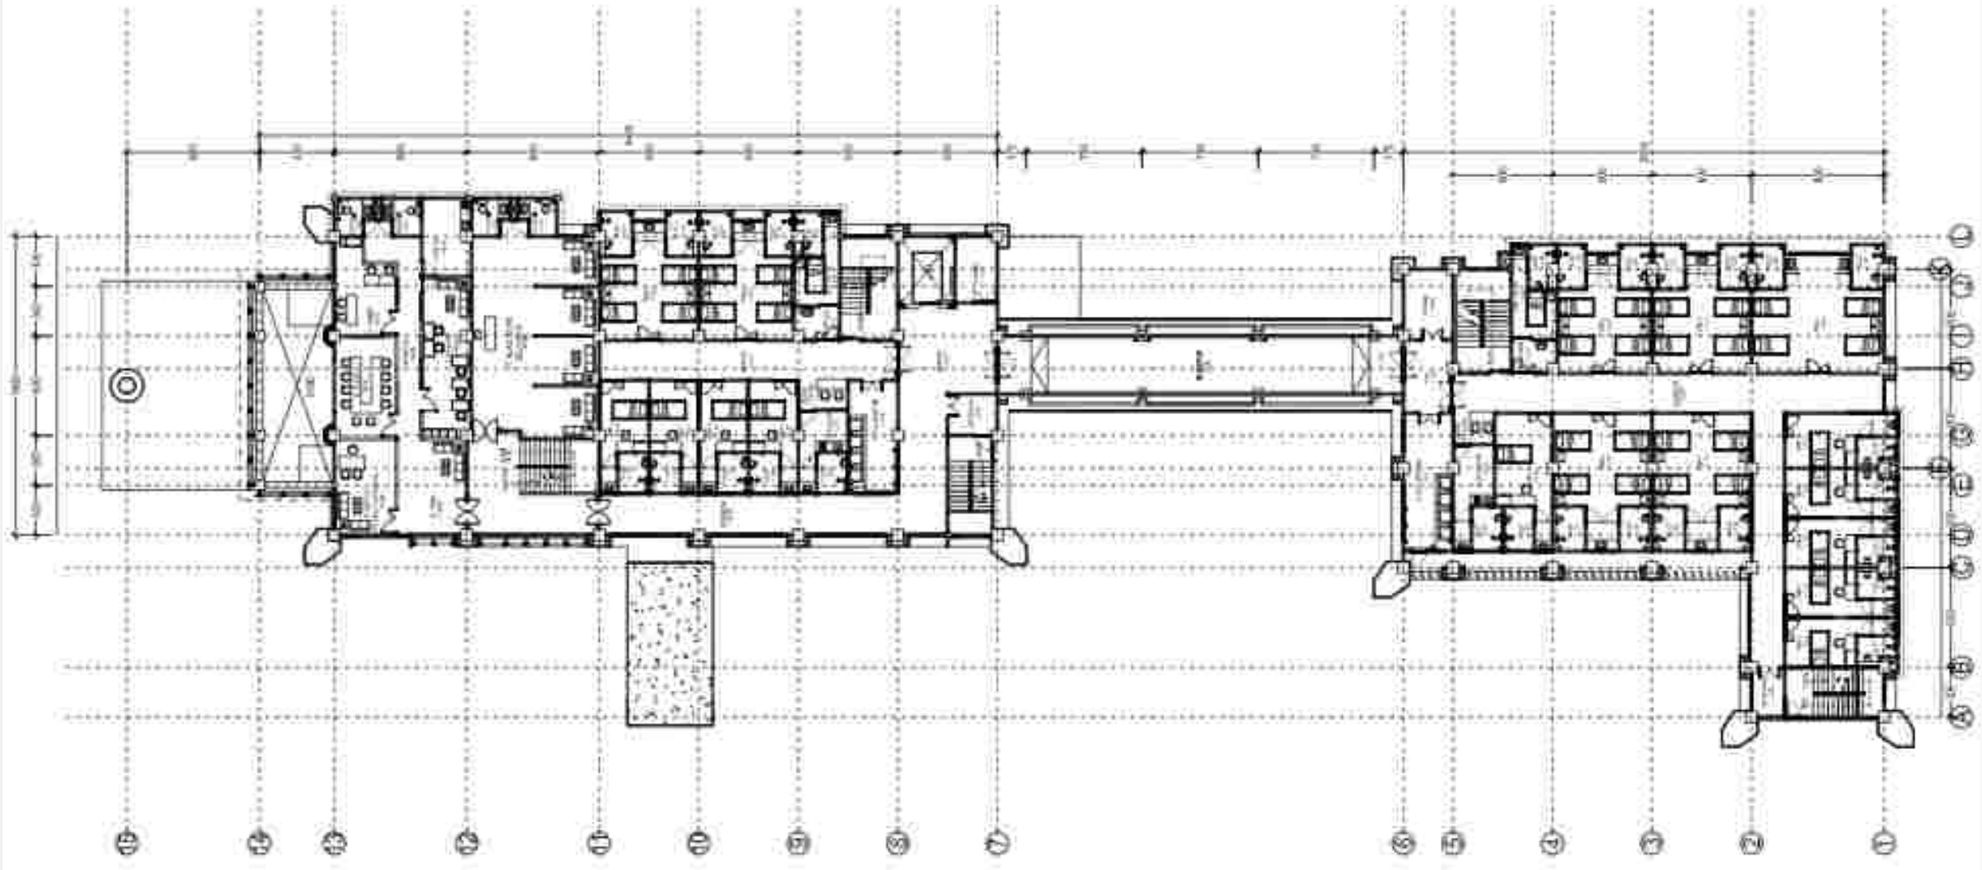

PENGERJAAN DETAIL ARSITEKTUR GEDUNG A LANTAI 2
SKALA 1 : 370

PEKERJAAN
PERENCANAAN PEMBANGUNAN REHABILITASI NAPZA

LOKASI
JL. BUDIDAYA YEHEMBANG NO. 23
KABUPATEN BANGLI - BALI

DIKERJAKAN
2023

NO.	CATATAN	PARAF

MENGETAHUI/MENYETUJUI
PENGGUNA
PUSKESMAS BANGLI I
dr. I Ketut Gede Suastawan, M.Kes.
Pembina
NIP. 196809122002121003

MENYETUJUI
PEJABAT PEMBUAT KOMITMEN (PPK) PADA
RUMAH SAKIT JIWA PROVINSI BALI
dr. I Ketut Gede Suastawan, M.Kes.
Pembina
NIP. 196809122002121003


NAMA GAMBAR	SKALA
DENAH & DETAIL ARSITEKTUR GEDUNG A LANTAI 2	1 : 370

JABATAN	NAMA	PARAF
Drafter		
Konsultan		
MK LMK		
KSO		

KONSULTAN PERENCANA
PT. KENCANA ADHI KARMA
Ir. RR. Dwi Lestyo Sukraeni
Direktris

DENAH LT.2 GEDUNG A

SKALA 1 : 225

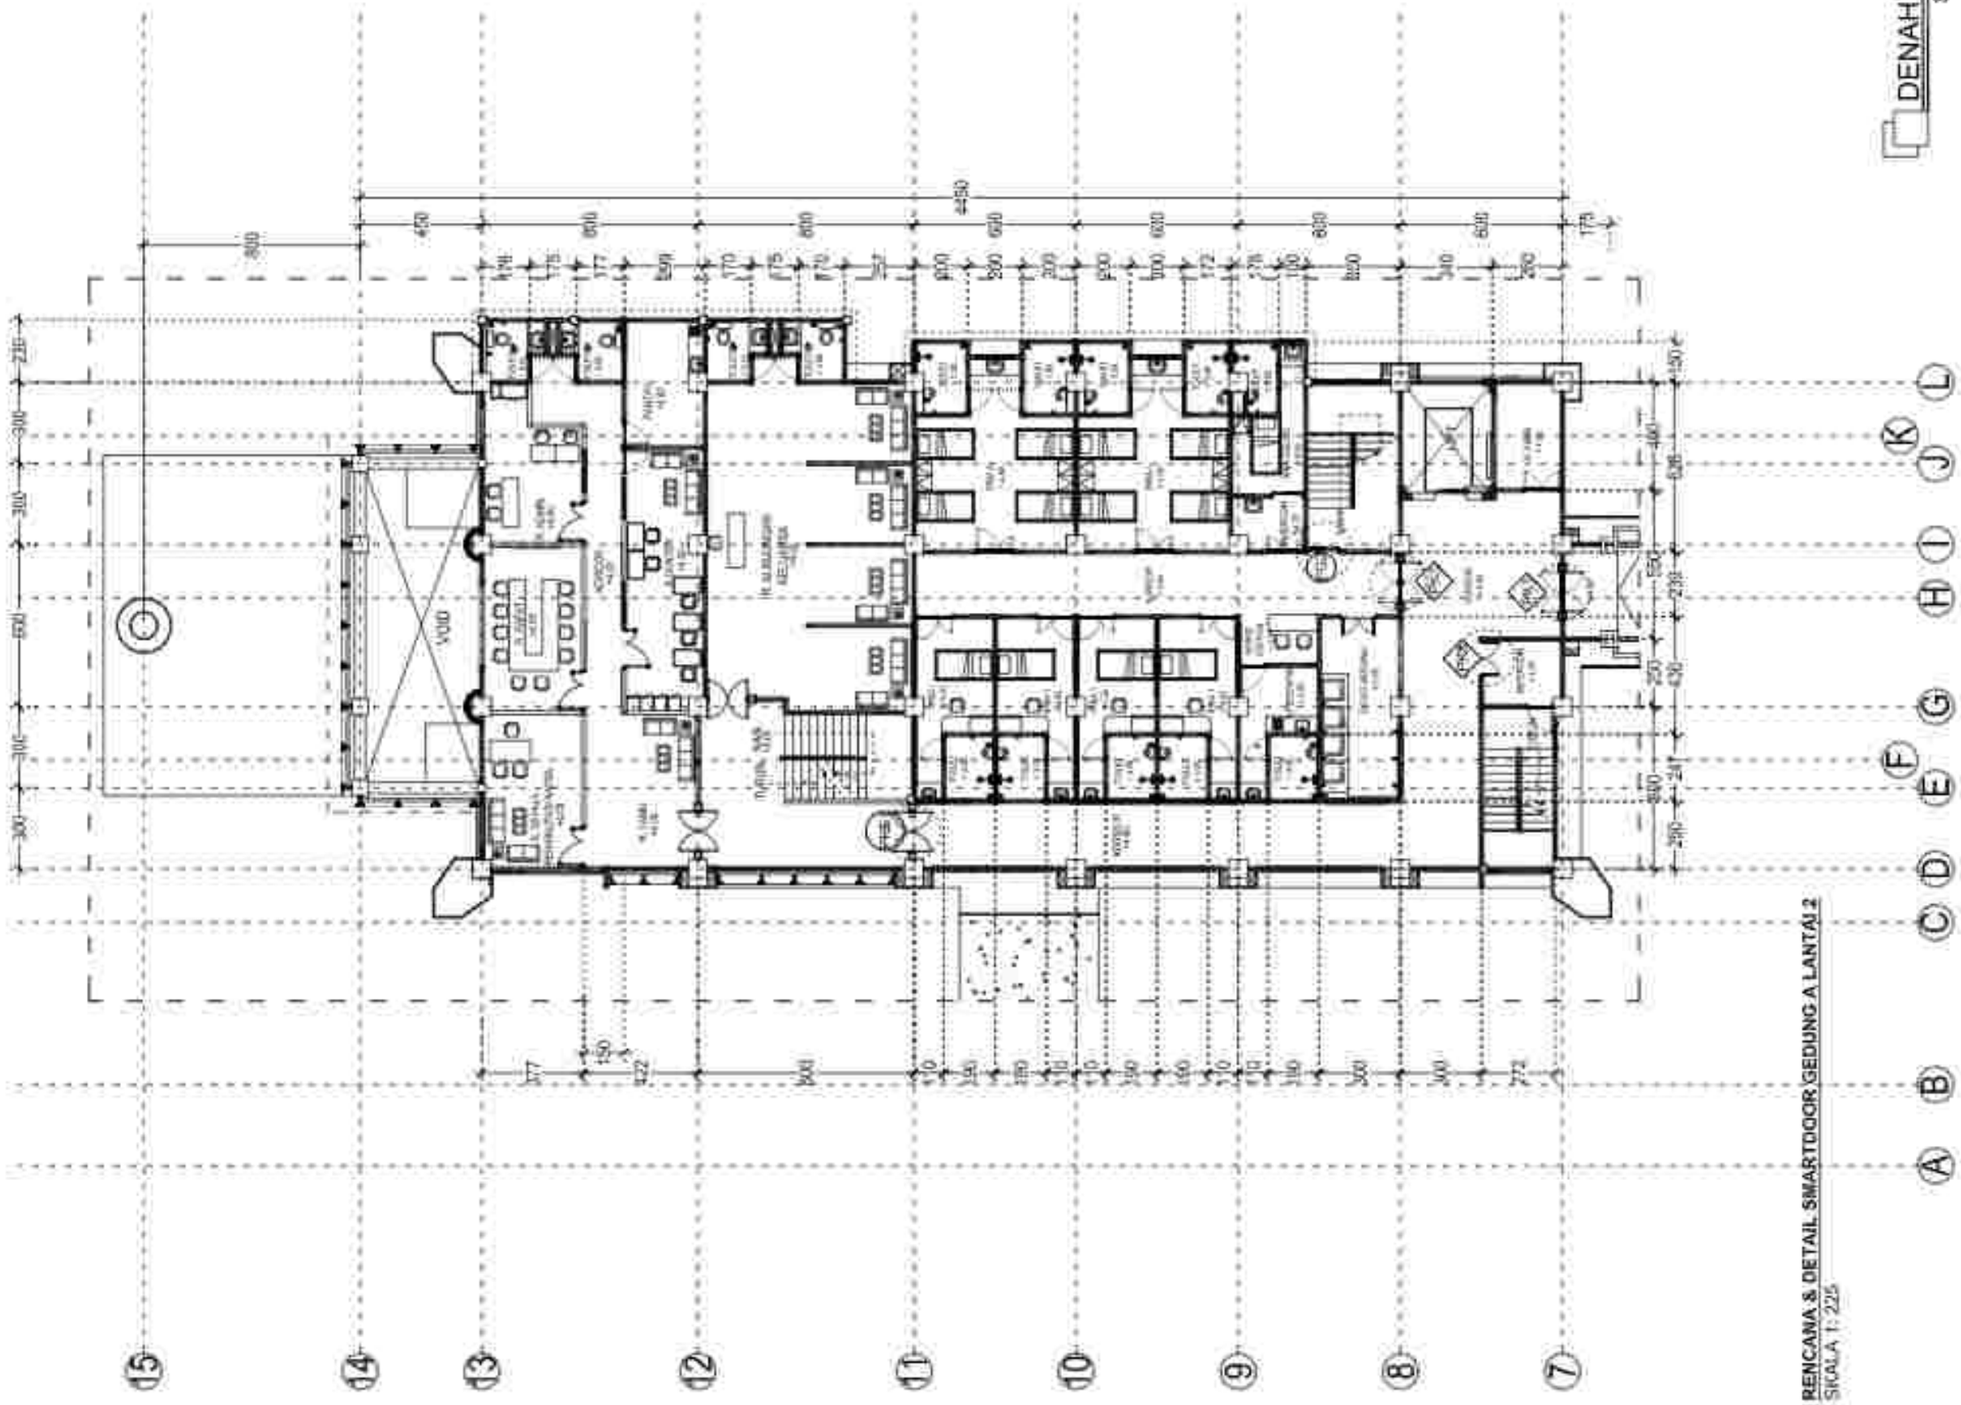

PEKERJAAN :

PERENCANAAN PEMBANGUNAN REHABILITASI NAPZA

LOKASI :

JL. NUSUMA YUDHA NO. 09
KABUPATEN BANGLI - BALI

TAHUN PENGGANGGARAN
2023

NO.	CATATAN	PARAF

PEMERINTAH PROVINSI BALI
DINAS PEKERJAAN UMUM DAN PENATAAN RUANG
BALAI PRASARANA PERMUKIMAN WILAYAH BALI

Ir. I Gusti Ngurah Agung Ardhana, M.Si
Pembina Utama Muda (IV/c)
NIP. 196505121993031003


PEJABAT PEMBUAT KOMITMEN (PPK) PADA
RUMAH SAKIT JIWA PROVINSI BALI

dr. I Komang Gede Purna Sanjaya, M.Kes
Pembina (IV/a)
NIP. 19830917 [illegible]


NAMA GAMBAR	SKALA
RENCANA & DETAIL SMARTDOOR GEDUNG A LANTAI 2	1 : 225

JABATAN	NAMA	PARAF
Team Leader	[illegible]	
ME Arsitektur	[illegible]	
Arsitektur	[illegible]	
Arsitektur	[illegible]	
Arsitektur	[illegible]	
Arsitektur	[illegible]	
Arsitektur	[illegible]	
Arsitektur	[illegible]	
Struktur	[illegible]	
Struktur	[illegible]	
Strukt

ELECTRIC SMART DOOR

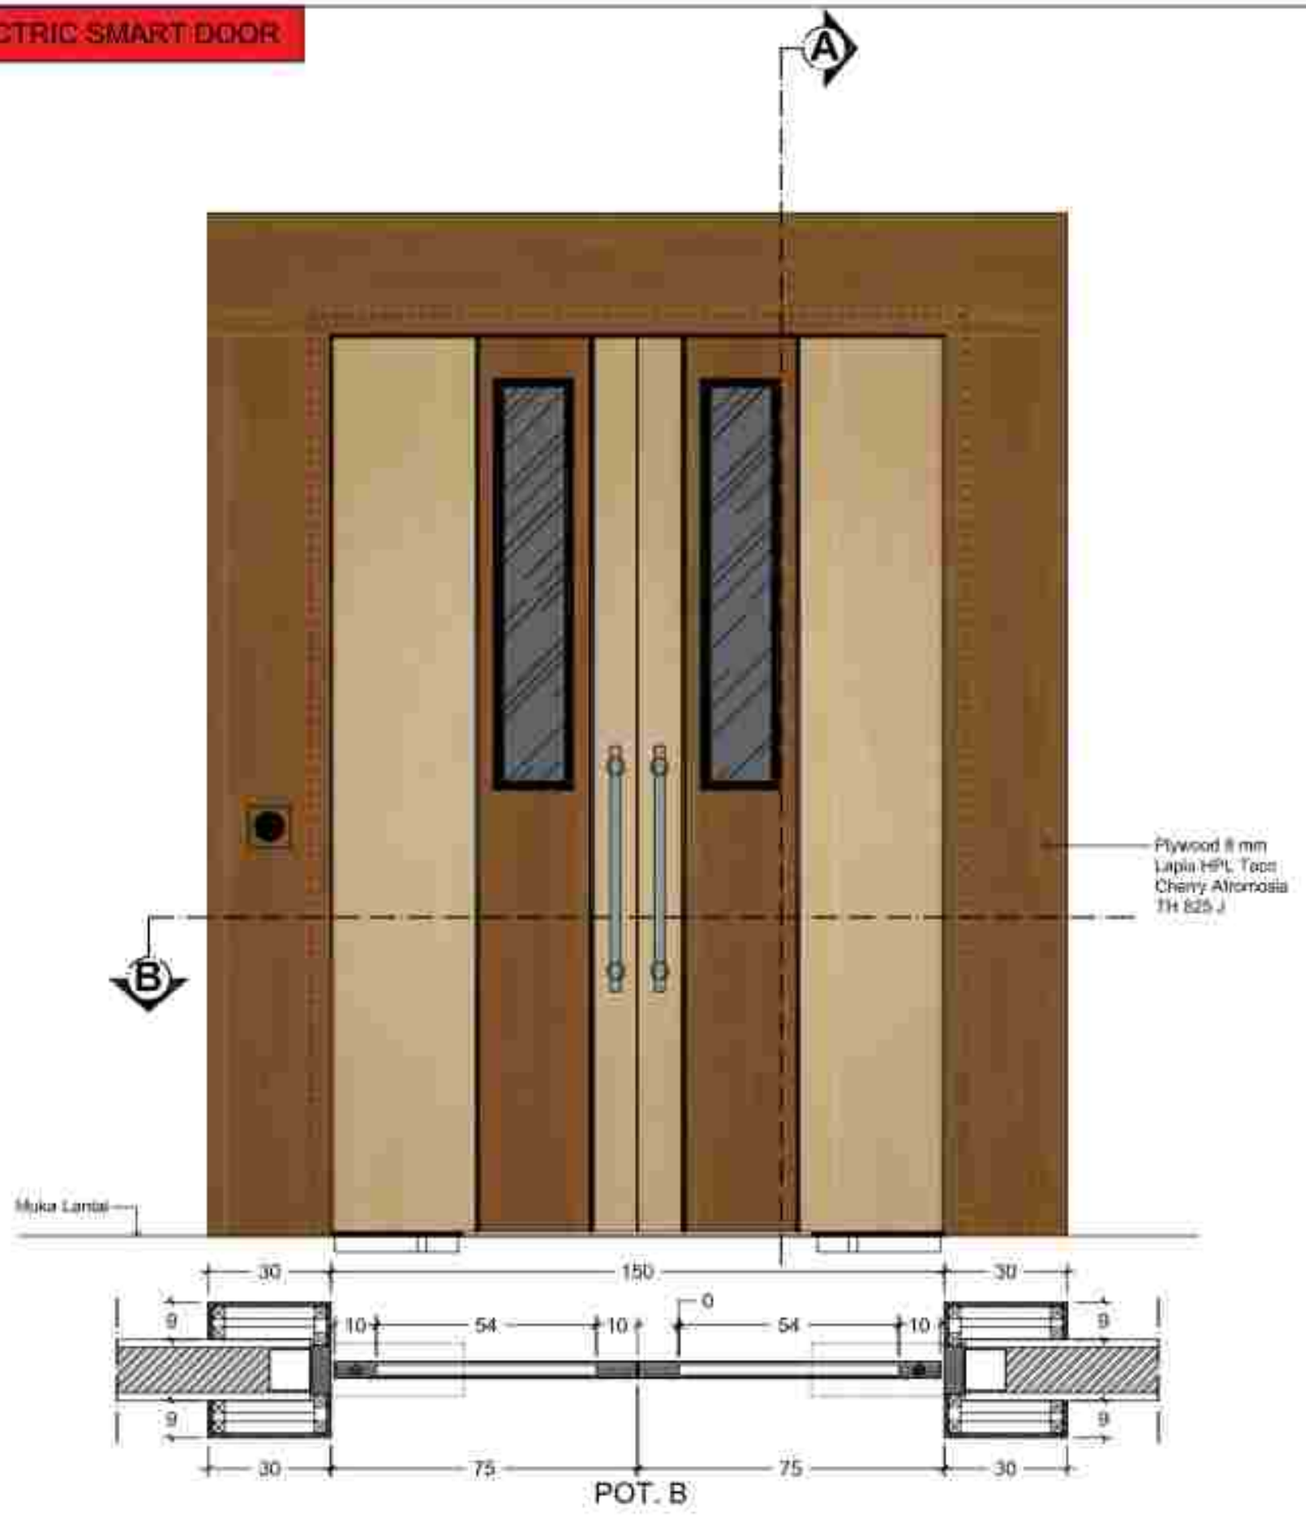

POT. B

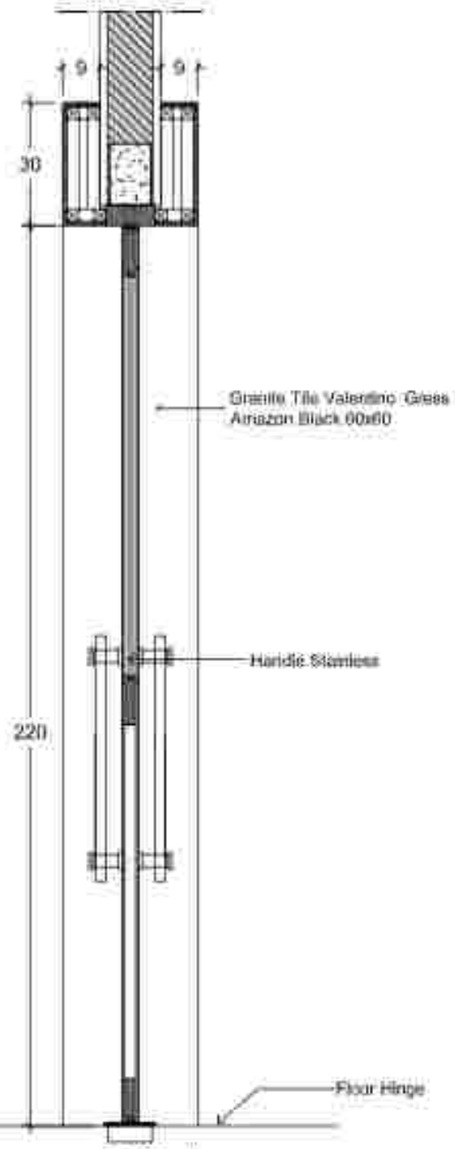

POT. A

PK1	JUMLAH	KUSEN	AKSESORIS
	00 Buah	Aluminium Alutama 4" Warna Brown	Kaca Bening 8 mm, FLOOR HINGE FH 08323 2 bh, PATCH LOCK T/C. US 2210 US32 2 bh, D CYLINDER 08619-10 US14 2 bh, GLASS D.HANDLE GHD0093 I US32 2 pcs, Reader Passcode, Card, Face Id, dan Exit Button. Door bold, Controller, Door Operator, Plat Door bold, Stop kontak

PROPOSAL
PERENCANAAN PEMBANGUNAN REHABILITASI NAPZA

LOKASI:
JL. KOSGORA YUDHA NO. 26
KABUPATEN BANGLI - BALI

Tahun Anggaran
2023

NO.	CATATAN	PARAF

PEJABAT PEMBUAT KOMITMEN (PPK) PADA
RUMAH SAKIT JIWA PROVINSI BALI

Dr. I Komang Gede Rudi Kurniawan, M.Kes
Pembina Tk. I/IV/c
NIP. 19880911 [illegible] 1 006

NAMA GAMBAR	SKALA
DETAIL KUSEN PINTU	1 : 10

JABATAN	NAMA	PARAF
Dibuat		
Digambar		
Diperiksa		


PERENCANA


PT. KENCANA ADHI KARMA

Ir. RP. Dedi Wiro Sukrasni
Direktur

ELECTRIC SMART DOOR



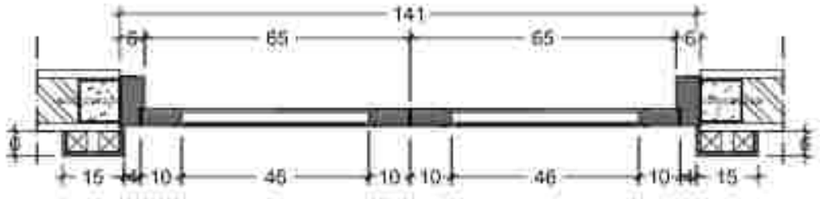

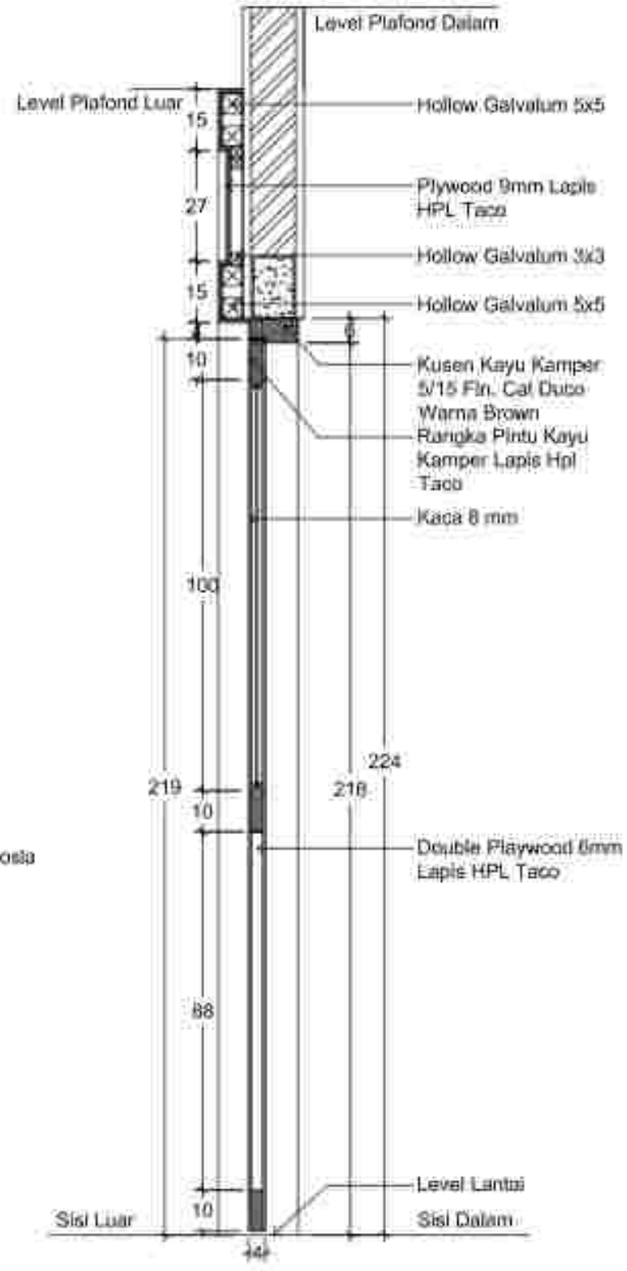

DETAIL KUSEN LANTAI I
SKALA 1:10

PERENCANAAN PEMBANGUNAN
REHABILITASI NAPZA

NO.	CATATAN	PARAF

JABATAN	NAMA	PARAF


NAMA GAMBAR	SKALA
DETAIL KUSEN LANTAI 1	1 : 10


PT. KENCANA ADHI KARMA

Ir. RP. Gede Wiro Sukraeni
Direktur

PK3	JUMLAH	KUSEN	AKSESORIS
	00 Buah	Kayu Kamper Fin, Cat Duco Warna Brown	Kaca Bening 8 mm, Engsel ST Steel SEL0010 4X3X3 2BBNRP US32D 3 Psg, Glass D, Handle GHD0033 D38X47,5CM US32D+US32 2 Psg, Escutcheon E.73.01 US32D 1 psg, BDN Pelor K87738-60 US32D 1 bh, D Cylinder 06610-10 US14 1 Bh, GRENDEL TANAM 314 6" US32D 1 bh, GRENDEL TANAM 314 12" US32D 1 bh, DUST PROOF STRIKE 013/12 N US26 1 bh, Door Stop 75-014 US14D 2 Bh, DOOR CLOSER HO DCL 83210.2-4 HO S: 1 bh, Reader Passcode, Card, Face Id, dan Exit Button, Door bold, Controller, Door Operator, Plat Door bold, Stop kontak

ELECTRIC SMART DOOR

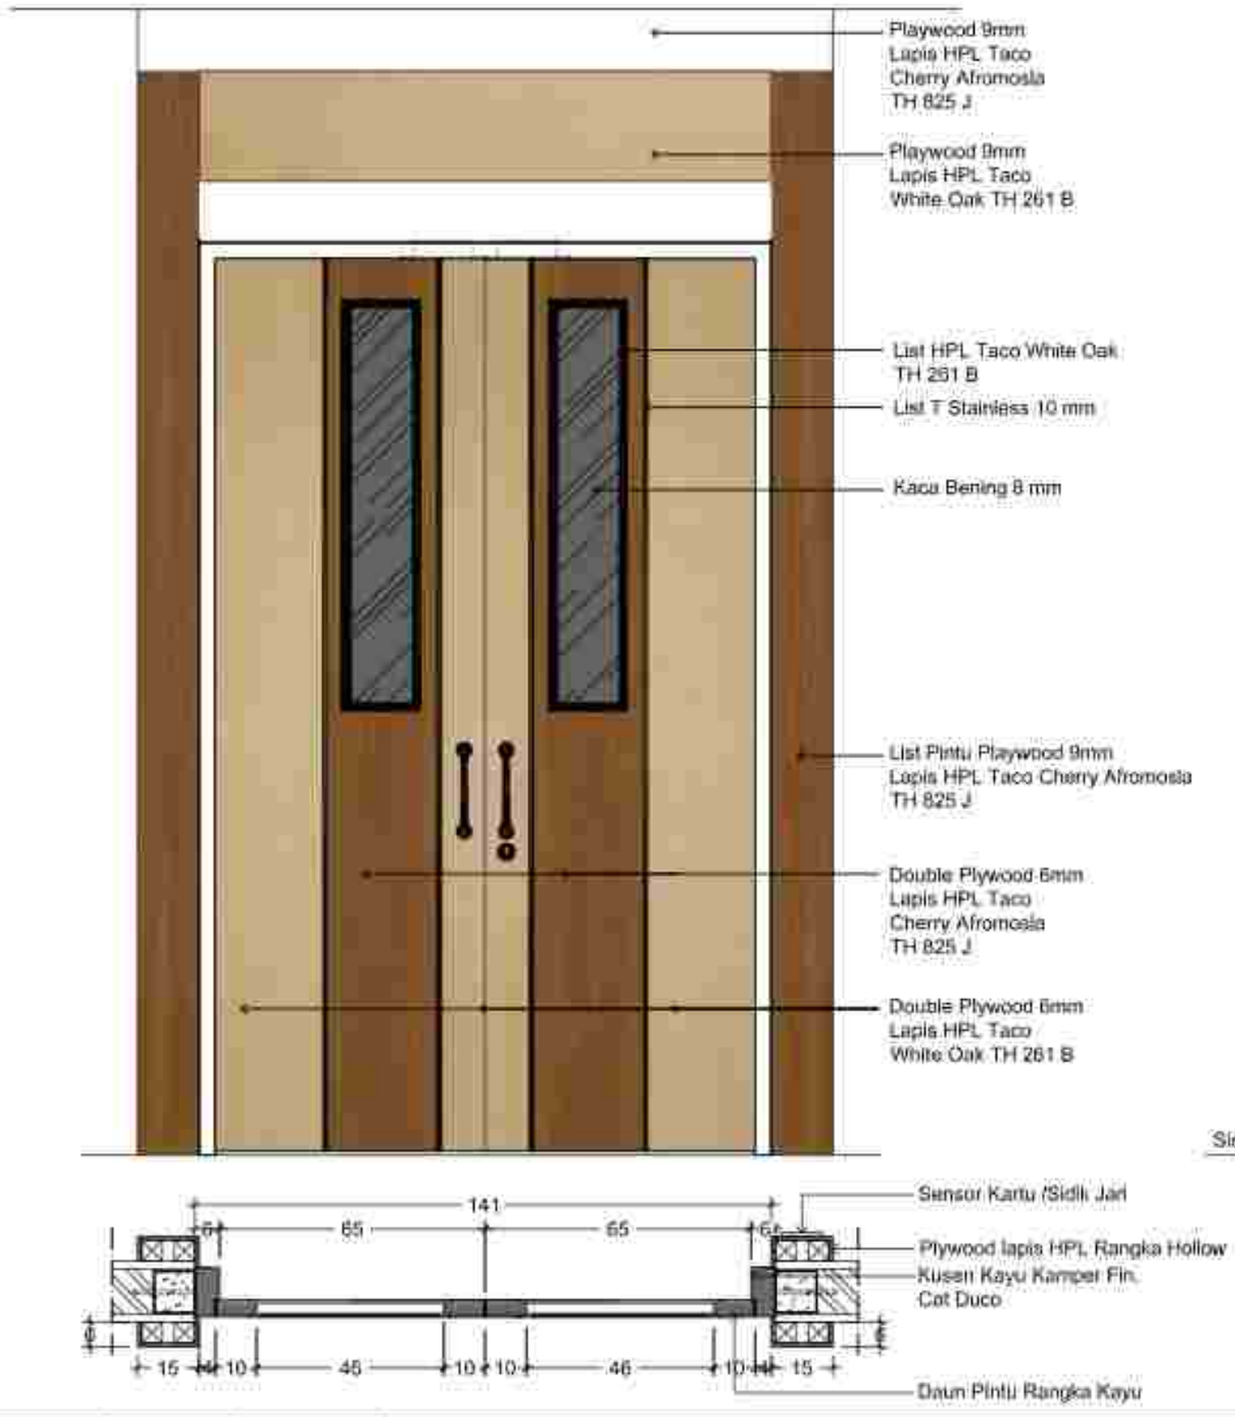

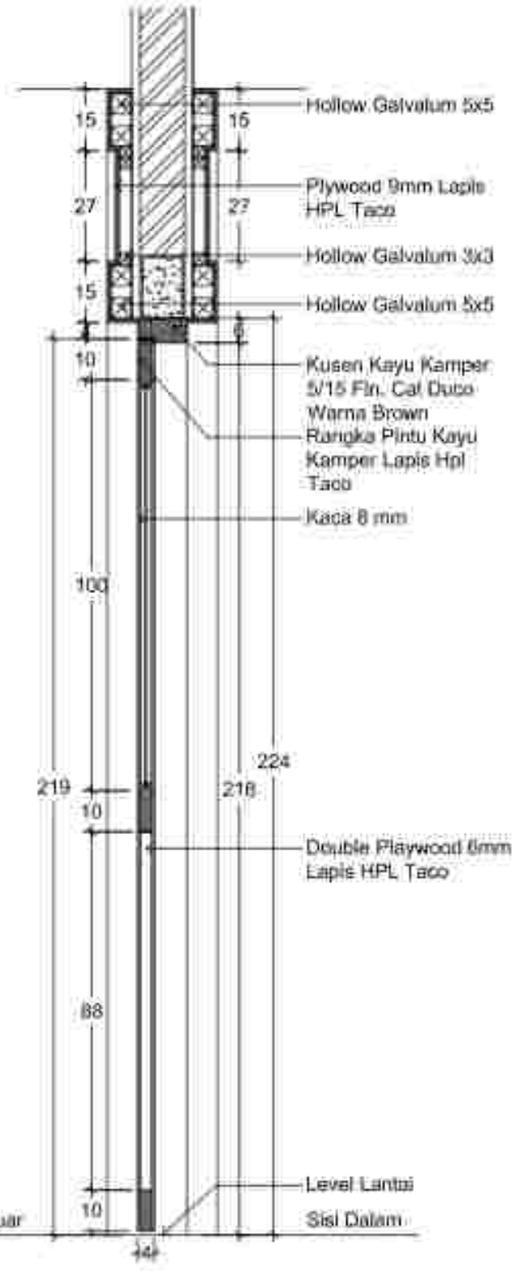

DETAIL KUSEN LANTAI I
SKALA 1 : 10

PERENCANAAN PEMBANGUNAN
REHABILITASI NAPZA

NO.	KETERANGAN	PARAF

PEMBAT PEMBERI KONSTMEN (PPK) PADA
RUMAH SAKIT JIWA PROVINSI BALI

Pembina Utama Muda (IV/c)
NIP. 19680911 198803 1 006

NAMA GAMBAR	SKALA
DETAIL KUSEN LANTAI 1	1 : 10


JABATAN	NAMA	PARAF
Dokter		
Co-owner		
NO. USB		
443		ABS


PT. KENCANA ADHI KARMA

Ir. RP. Gede Wiro Sukraeni
Direktur


PK8	JUMLAH	KUSEN	AKSESORIS
	00 Buah	Kayu Kamper Fin, Cat Duco Warna Brown	Kaca Bening 8 mm, Engsel ST Steel SEL0010 4X3X3 2BBNRP US32D 3 Psg, Glass D, Handle GHD0033 D38X47,5CM US32D+US32 2 Psg, Escutcheon E.73.01 US32D 1 psg, BDN Pelor K87738-60 US32D 1 bh, D Cylinder 09610-10 US14 1 Bh, GRENDEL TANAM 314 6" US32D 1 bh, GRENDEL TANAM 314 12" US32D 1 bh, DUST PROOF STRIKE 013/12 N US26 1 bh, Door Stop 75-014 US14D 2 Bh, DOOR CLOSER HO DCL 83210.2-4 HO S: 1 bh, Reader Passcode, Card, Face Id, dan Exit Button, Door bold, Controller, Door Operator, Plat Door bold, Stop kontak

ELECTRIC SMART DOOR

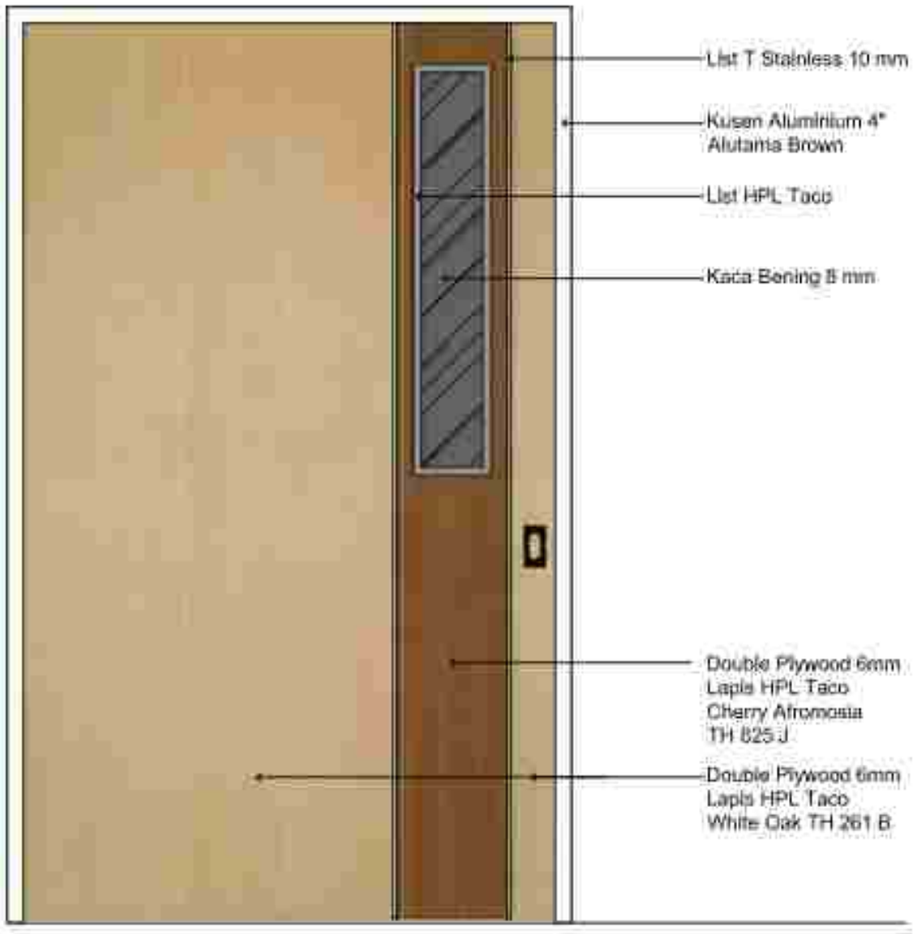

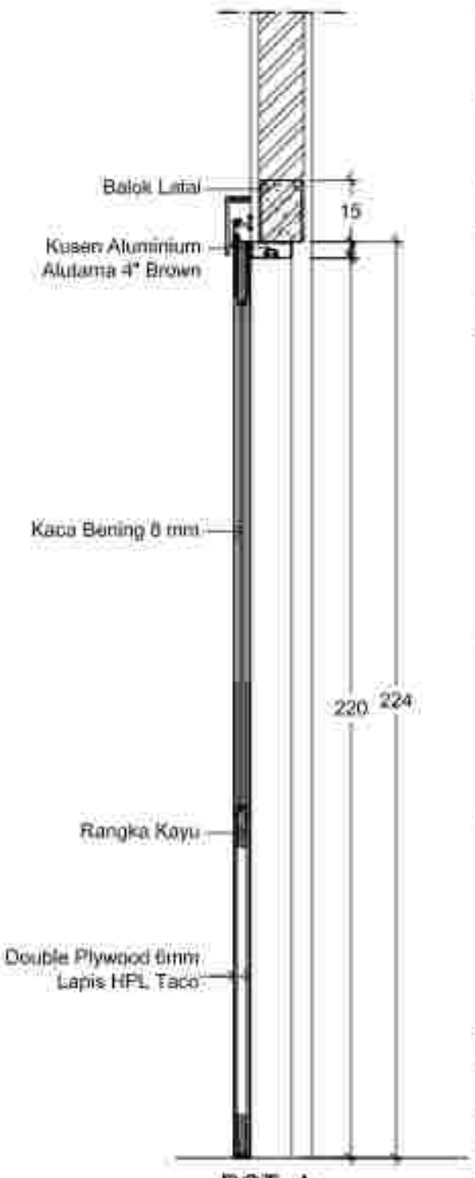

POT. A

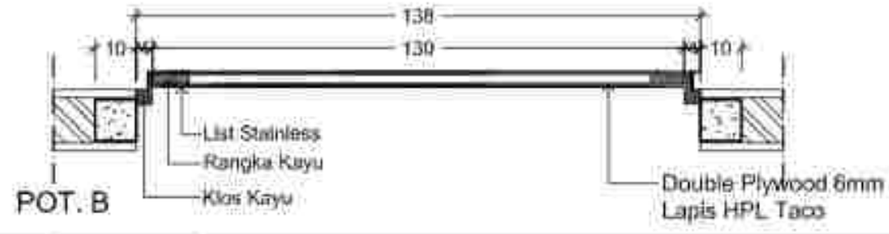

POT. B

DETAIL KUSEN LANTAI 2
SKALA 1:10

PERENCANAAN PEMBANGUNAN
REHABILITASI NAPZA

NO.	KETERANGAN	PARAF

PEJABAT PEMBUAT KOMITMEN (PPK) PADA
RUMAH SAKIT JIWA PROVINSI BALI

NAMA GAMBAR	SKALA
DETAIL KUSEN LANTAI 2	1 : 10


JABATAN	NAMA	PARAF
Owner Liaison	I Wayan Rusmin, SE	
Kepala Bidang	Ida Bagus Alit Adnyana, ST, MT	
Ass.T. Ahli Arsitektur	Ni Made Sudipta Pertiti, ST	
Ahli Arsitektur	I Gusti Ngurah Andika, ST	
Ahli Struktur	I Gusti Ngurah Gde Wirawana Trisnawa, ST	
Ahli Civil Sanitasi	I Gusti Putu Parwatha	
Ahli Mekanikal Elektrikal	I Made Sandika, ST	
Ahli K3	I Gusti Putu Oka Tenaya, ST	
Drafter	I Made Wisa Wirata Sungka, ST	
	Putu Eka Wahyuningsih, A.Ks, Bd	
Co-owner	Putu Jacob Priadi Sangkara, S.Ars	
	Ketut Agung Ajus Gunadi Wijaya	
No. Urut	Isi Urut	Kode Jabf
###	###	APD


PT. KENCANA ADHI KARMA

Ir. RP. Eddy Wiro Sukmana
Direktur

PG2	JUMLAH	KUSEN	AKSESORIS
		Aluminium Alutama 4" Warna Brown	Kaca Bening 8 mm, SLIDING SET P-Fn65 3M 1 set, FLUSH HANDLE FPP.75.07 US32D 1 psg, ESCUTCHEON E.73.01 US32D 1 psg, BDN SLIDING K87720-40 US32D 1 bh, D CYLINDER 08610-10 US14 1 bh, Reader Passcode, Card, Face Id, dan Exit Button, Door bold, Controller, Plat Door bold, Stop kontak

ELECTRIC SMART DOOR

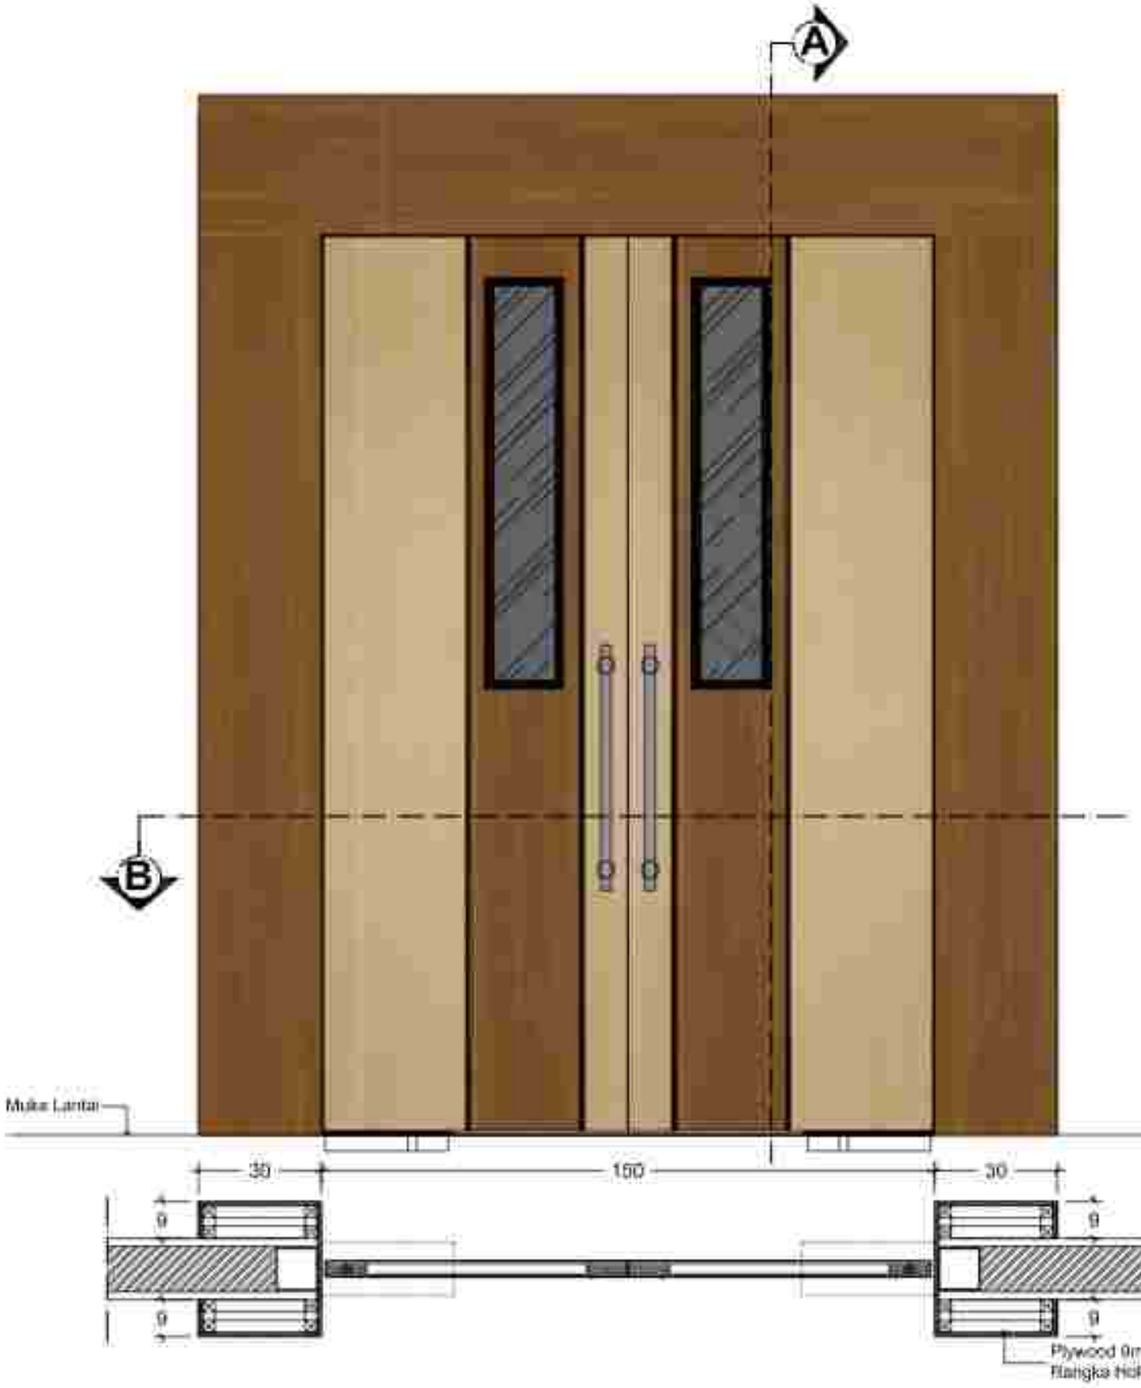

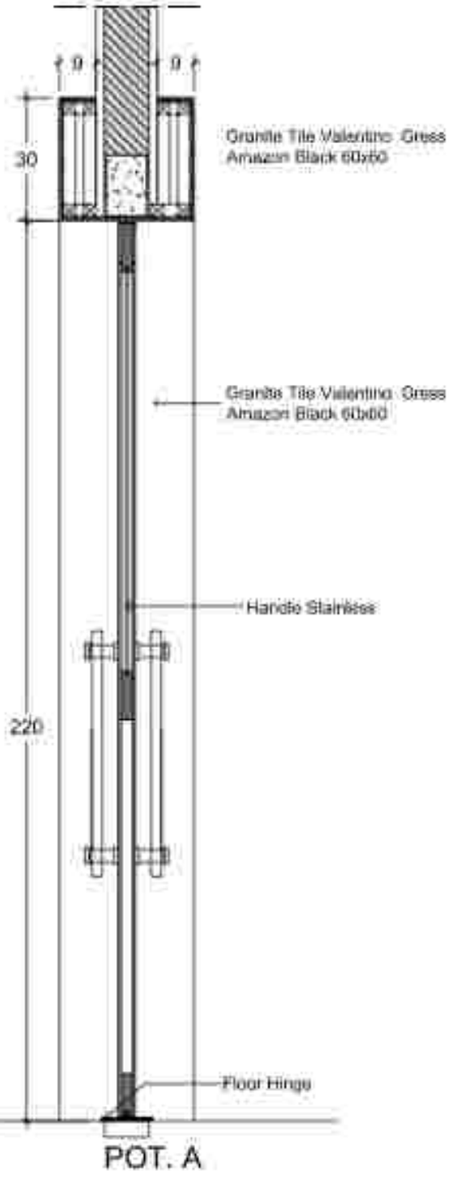

POT. A

Plywood 9mm Lapis HPL Taco
Rangka Hollow

PKE1	JUMLAH	KUSEN	AKSESORIS
	00 Buah	Aluminium Alutama 4" Warna Brown	Kaca Bening 8 mm, FLOOR HINGE FH 08323 2 bh, PATCH LOCK T/C. US 2210 US32 2 bh, D CYLINDER 08619-10 US14 2 bh, GLASS D.HANDLE GHD0093 I US32 2 pcs, Reader Passcode, Card, Face Id, dan Exit Button,Door bold, Controller, Plat Door bold, Stop kontak

PROPOSAL
PERENCANAAN PEMBANGUNAN REHABILITASI NAPZA

JLN. KOMJEN YUDHA NO. 16
KABUPATEN BANGLI - BALI

Tanda tangan/Nama
2023

NO.	KATATAN	PARAF

UNTUK PENGESAHAN
PT. [illegible]
RUMAH SAKIT JIWA PROVINSI BALI

(dr. I Ketut [illegible], Sp.KJ)
Pembina Utama Muda (IV/c)
NIP. [illegible]

PEJABAT PEMBUAT KOMITMEN (PPK) PADA
RUMAH SAKIT JIWA PROVINSI BALI

(dr. I Komang Gede Rudi Kurniawan, M.Kes
Pembina (IV/a)
NIP. 19880911 [illegible] 1 006


NAMA GAMBAR	SKALA
DETAIL KUSEN PINTU	1 : 10

JABATAN	NAMA	PARAF
Team Leader	[illegible]	
Ahli Arsitektur	[illegible]	
Ahli T. Sipil / Struktur	[illegible]	
Ahli Elektrikal	[illegible]	
Ahli Mekanikal	[illegible]	
Ahli Tata Lingkungan	[illegible]	
Ahli Quantity Control	[illegible]	
Ahli K3	[illegible]	
Drafter	[illegible]	
Surveyor	[illegible]	
No. Gbr	04	
Hal.	4/7	

PT. KENCANA ADHI KARMA

Ir. RR. Dwi Wahyu Sukraeni
Direktur

DENAH LANTAI 3

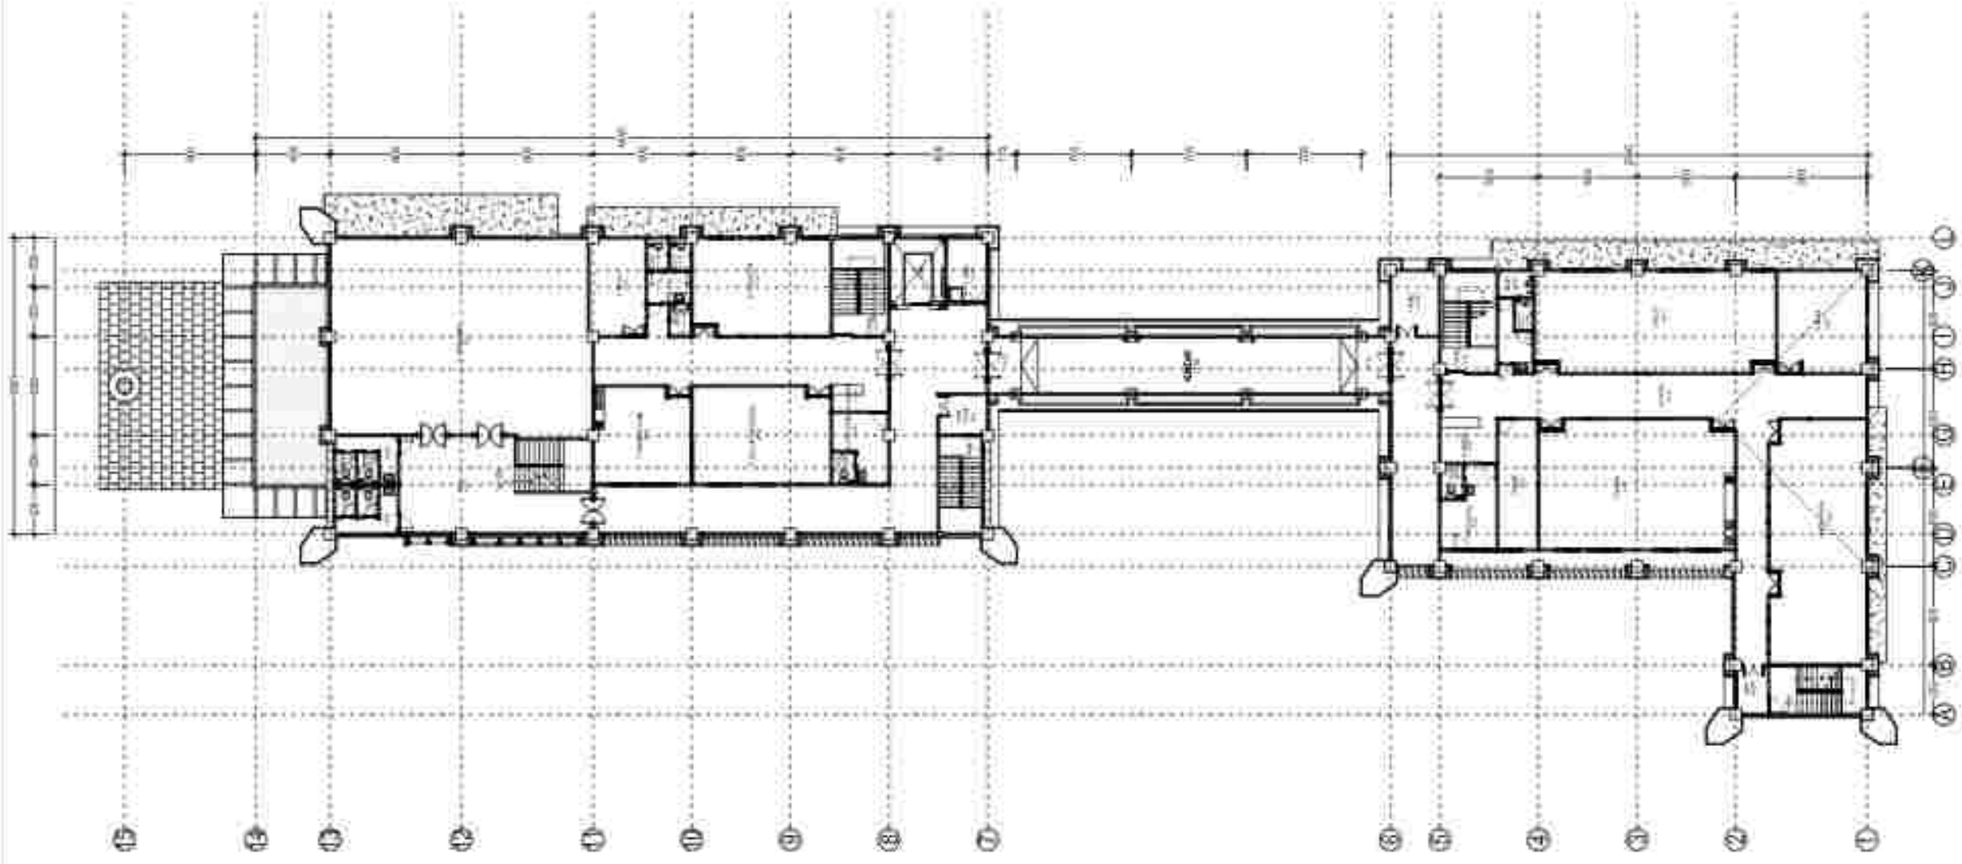

PENDIRIAN :

PERENCANAAN PEMBANGUNAN REHABILITASI NAPZA

LOKASI :
JL. RUSUMA YUDHA NO. 20
KABUPATEN BANGLI - BALI

TAHUN ANGGARAN :
2023

NO.	CATATAN	PARAF

MENGETAHUI/MENYETUJUI :
PPK SATKER
RUMAH SAKIT JIWA PROVINSI BALI

(dr. Ni Ketut Sudiani, Sp.KJ)
Pembina Tk. I (IV/b)
NIP. 196806171998032008

MENGETAHUI :
PEJABAT PEMBUAT KOMITMEN (PPK) PADA
RUMAH SAKIT JIWA PROVINSI BALI

(I Komang Gede Pradnyawan, M.Kes.)
Pembina Tk. I (IV/b)
NIP. 196809171998031008

NAMA GAMBAR	SKALA
RENC. & DETAIL RAMP DOOR SEDANG & LANTAI 3	1 : 200


JABATAN	NAMA	PARAF
Team Leader	Ir. Ngakan Ketut Sukrasana, ST.	
Ahli Arsitektur	Ir. Ni Nyoman Ayu Suryantini, ST., MT.	
Ahli T. Sipil / Struktur	Ir. Made Sukrata Putra, ST.	
Ahli Elektrikal	I Gusti Ngurah Arnawa, ST.	
Ahli Mekanikal	I Gusti Ngurah Ade Sadewantara, S.ST., ST.	
Ahli Cost Estimate	Ir. I Gusti Putu Wahyuda	
Ahli Sanitasi / Interior	I Gusti Made Ari, ST.	
Ahli K3	I Gusti Putu Ade Tantra, ST.	
Drafter	I Gusti Ayu Nitha Nadapi, ST.	
	Putu Lanja Handayani, S.T.Ars.	
Surveyor	Ida Ayu Made Widiastuti, A.Md.	
	Made Agung Eka Cahya Putra	
NO. CBR	HA. CBR	KOTA CBR
ANS	ANS	ANS

KONSULTAN PERENCANA
PT. KENCANA ADHI KARMA

Ir. Ngakan Ketut Sukrasana
Direktris

DENAH LT.3 GEDUNG A

SKALA 1 : 225

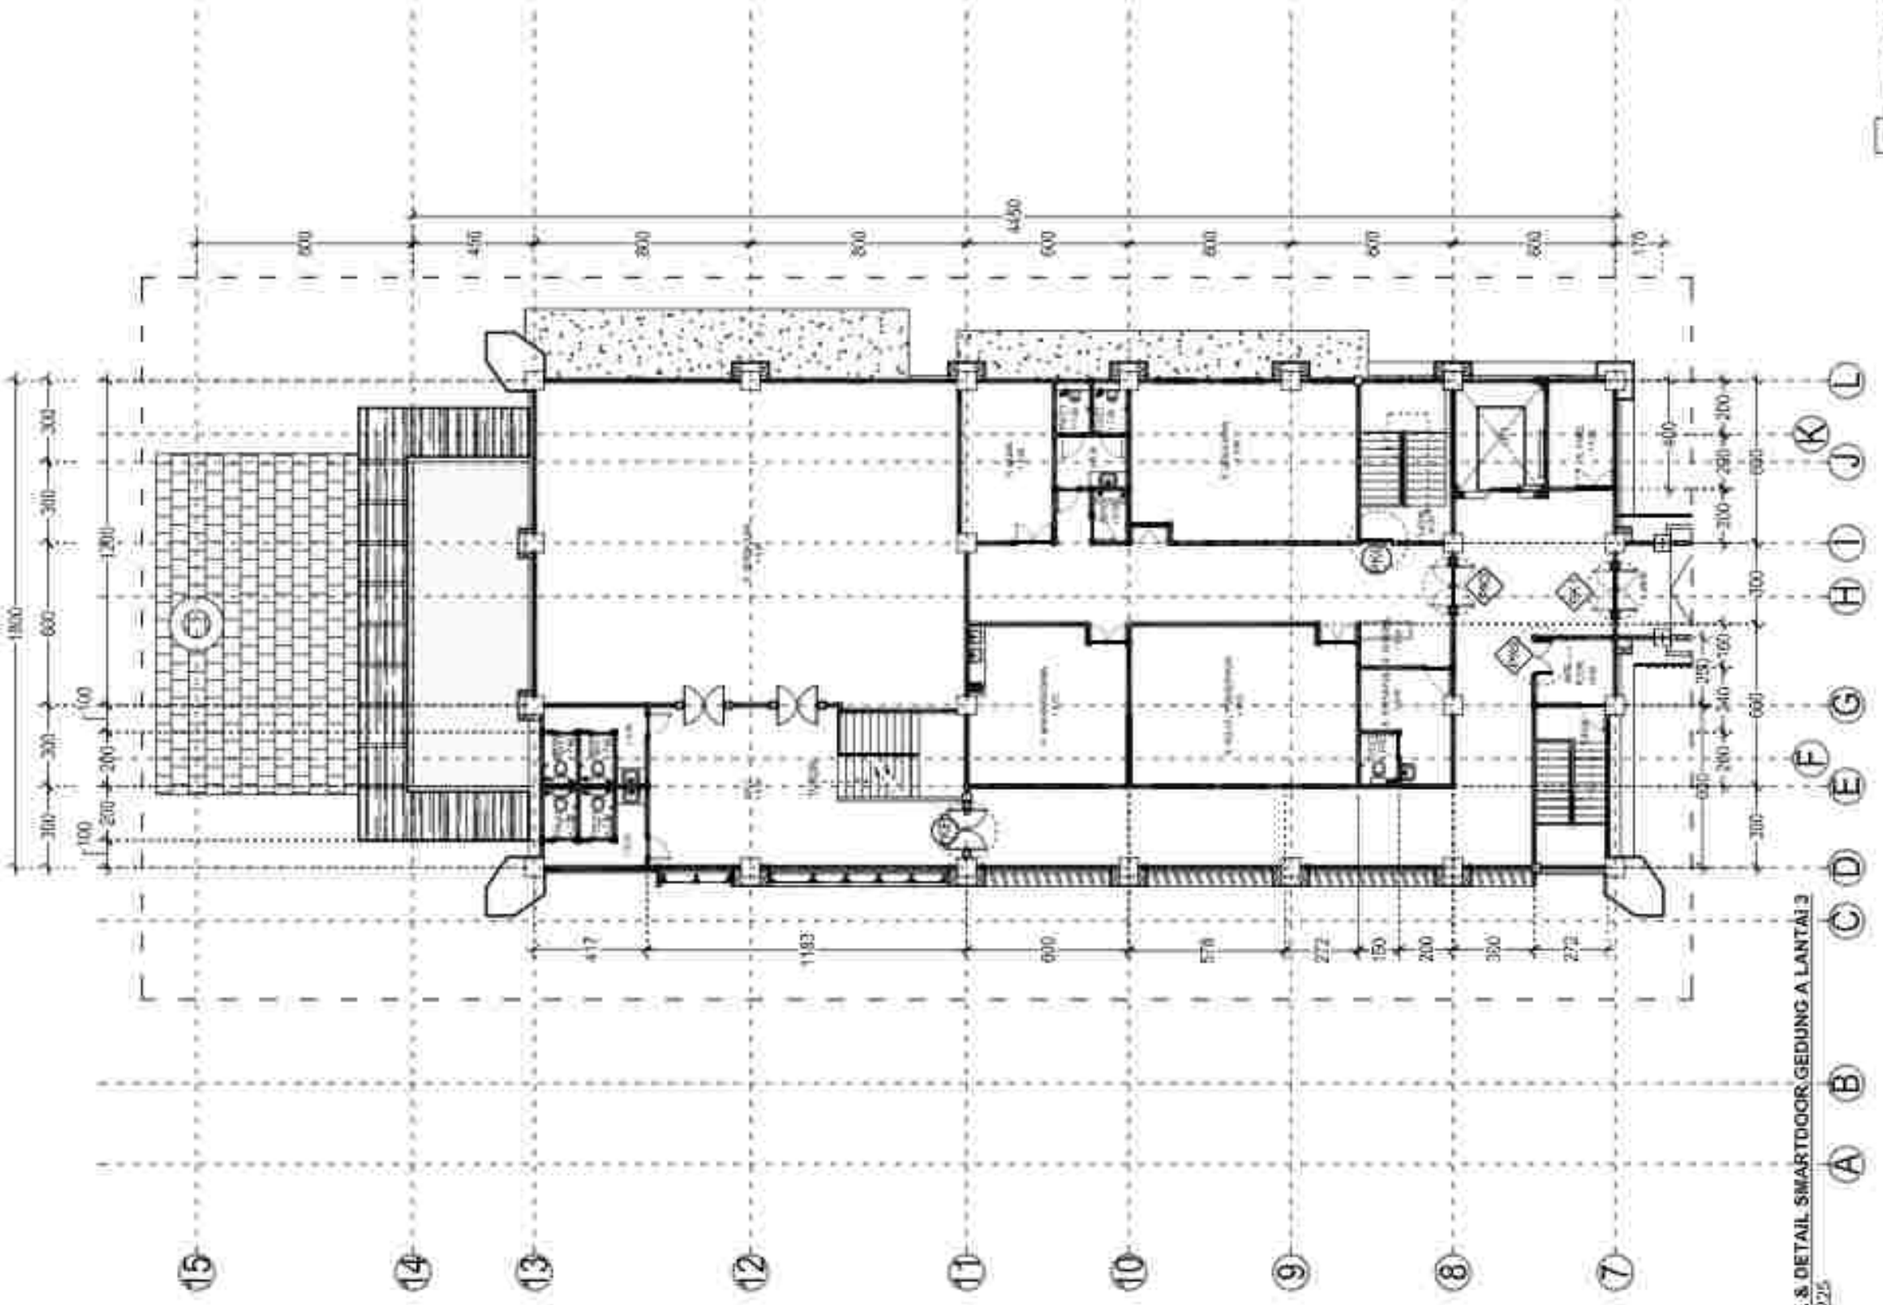

RENCANA & DETAIL SMARTDOOR GEDUNG A LANTAI 3

SKALA 1: 225

PEKERJAAN :

PERENCANAAN PEMBANGUNAN REHABILITASI NAPZA

LOKASI :

JL. AGUNG NGURAH NO. 09

KABUPATEN BANGLI - BALI

TAHUN ANGGARAN

2023

NO.	CATATAN	PARAF

PEMERINTAH PROVINSI BALI

DINAS KESEHATAN PROVINSI BALI

UPTD RUMAH SAKIT JIWA PROVINSI BALI

Pembina Utama Muda, IV/c

NIP. [illegible]

PEMERINTAH PROVINSI BALI

RUMAH SAKIT JIWA PROVINSI BALI


Pembina Tk. I, IV/b

NIP. 19630917 [illegible]


NAMA GAMBAR	SKALA
RENCANA & DETAIL SMARTDOOR GEDUNG A LANTAI 3	1 : 225

JABATAN	NAMA	PARAF
Ketua Lapak	[illegible]	
Anggota	[illegible]	
Anggota	[illegible]	
Anggota

ELECTRIC SMART DOOR

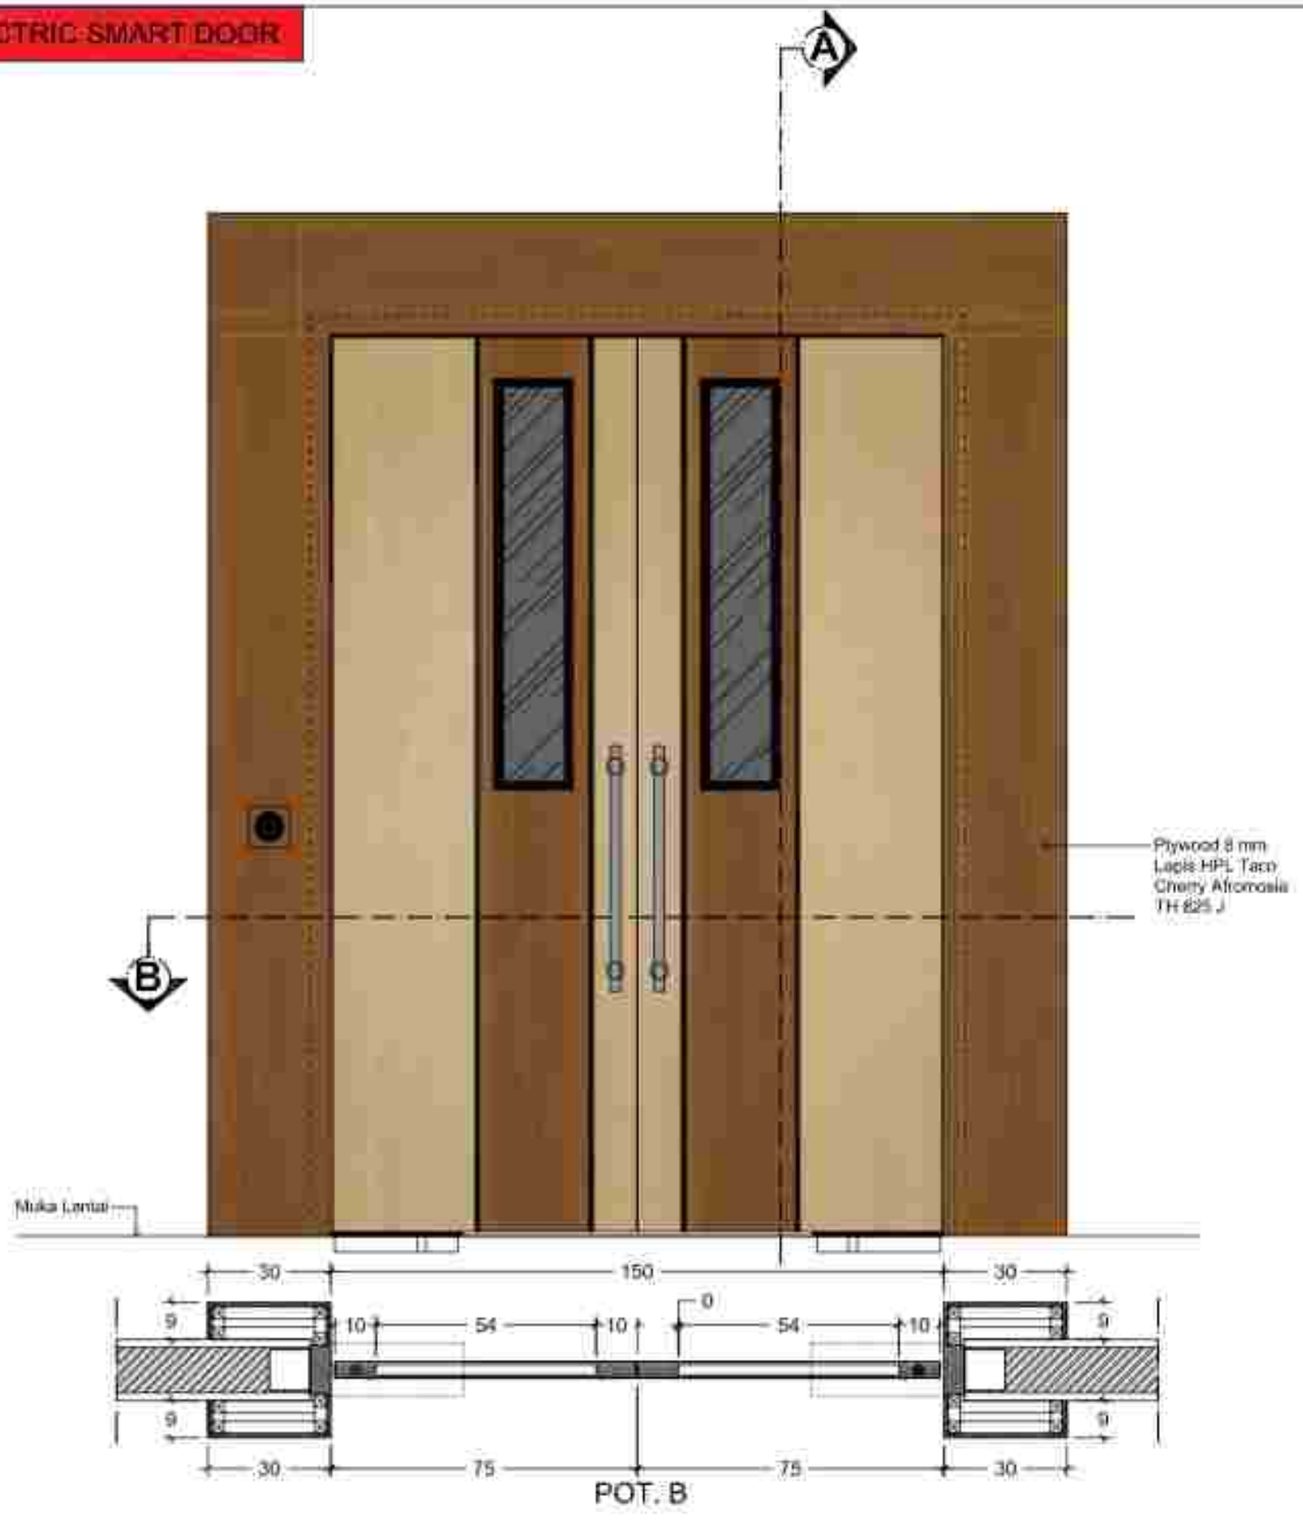

POT. B

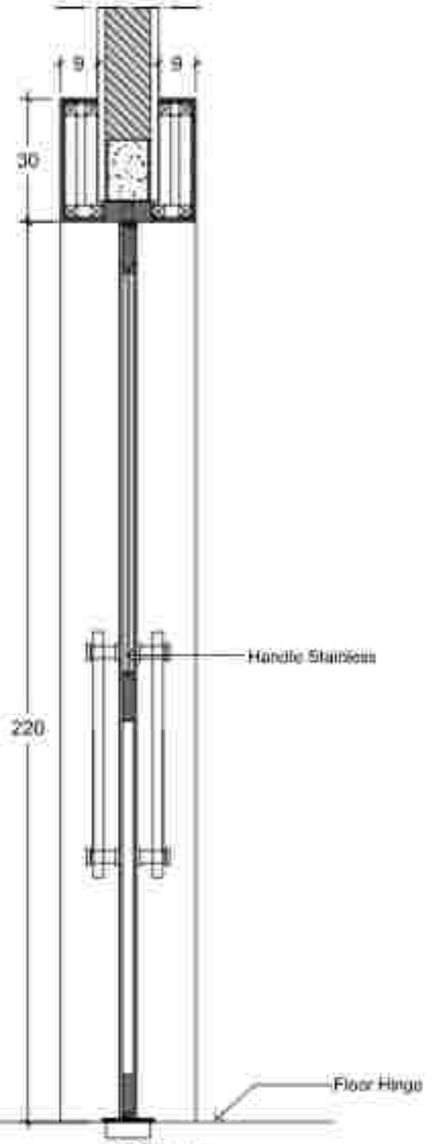

POT. A

PERENCANAAN PEMBANGUNAN
REHABILITASI NAPZA

NO.	CATATAN	PARAF

PENGUSUL
FEJIBAT PEMBUAT KOMITMEN (PPK) PADA
BENAHI SAKIT JIWA PROVINSI BALI

NAMA GAMBAR	SKALA
DETAIL KUSEN PINTU	1 : 15

JABATAN	NAMA	PARAF
Pemeriksa		
Ass Arsitektur		
Ass T. Sipil Struktur		
Ass Elektrikal		
Ass Mekanikal		
Ass Civil Enginering		
Ass Quantity Surveyor		
Ass K3		
Drafter		
Surveyor		
SDI / DPI		
KHS		


PT. KENCANA ADHI KARMA


Ir. RR. Dwi Wiro Sukraeni
Direktris

PK1	JUMLAH	KUSEN	AKSESORIS
	00 Buah	Aluminium Alutama 4" Warna Brown	Kaca Bening 8 mm, FLOOR HINGE FH 08323 2 bh, PATCH LOCK T/C. US 2210 US32 2 bh, D CYLINDER 06610-10 US14 2 bh, GLASS D.HANDLE GHD0003 I US32 2 psg. Reader Passcode, Card, Face Id, dan Exit Button, Door bold, Controller, Door Operator. Plat Door bold, Stop kontak

ELECTRIC SMART DOOR



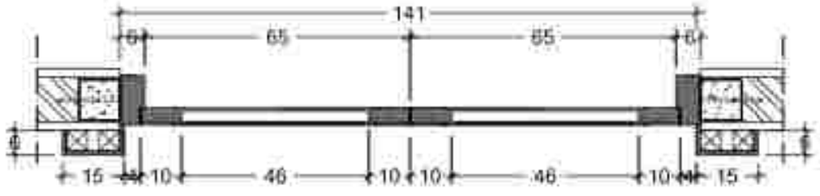

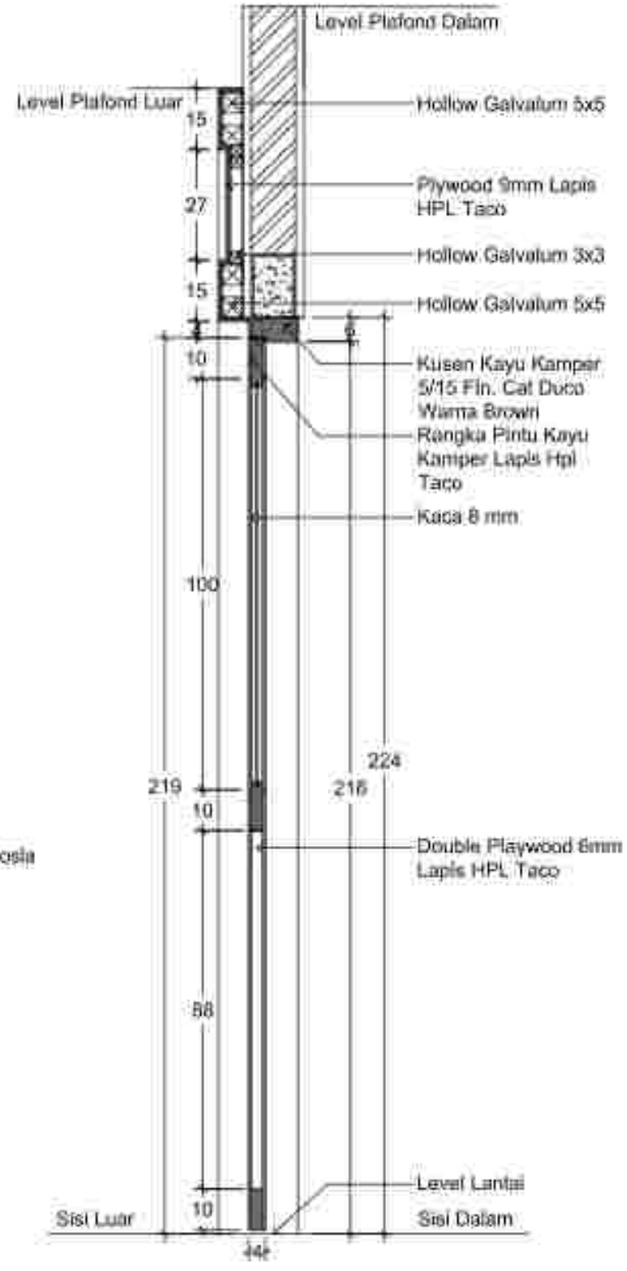

DETAIL KUSEN LANTAI I
SKALA 1:10

PERENCANAAN PEMBANGUNAN
REHABILITASI NAPZA

NO.	KETERANGAN	PARAF

NAMA GAMBAR	SKALA
DETAIL KUSEN LANTAI 1	1:10


JABATAN	NAMA	PARAF


PERWAKILAN KONSULTAN PERENCANA
PT. KENCANA ADHI KARMA
Ir. RP. Gede Wiro Sukrawi
Direktur

PK3


JUMLAH	KUSEN	AKSESORIS
00 Buah	Kayu Kamper Fin. Cat Duco Warna Brown	Kaca Bening 8 mm, Engsel ST Steel SEL0010 4X3X3 2BBNRP US32D 3 Pcs, Glass D, Handle GHD0033 D38X47.5CM US32D+US32 2 Pcs, Escutcheon E.73.01 US32D 1 pcs, BDN Pelor K87738-60 US32D 1 bh, D Cylinder 08610-10 US14 1 Bh, GRENDEL TANAM 314 6" US32D 1 bh, GRENDEL TANAM 314 12" US32D 1 bh, DUST PROOF STRIKE 013/12 N US26 1 bh, Door Stop 75-014 US14D 2 Bh, DOOR CLOSER HO DCL 83210.2-4 HO S 1 bh, Reader Passcode, Card, Face Id, dan Exit Button, Door bold, Controller, Door Operator, Plat Door bold, Stop kontak

ELECTRIC SMART DOOR

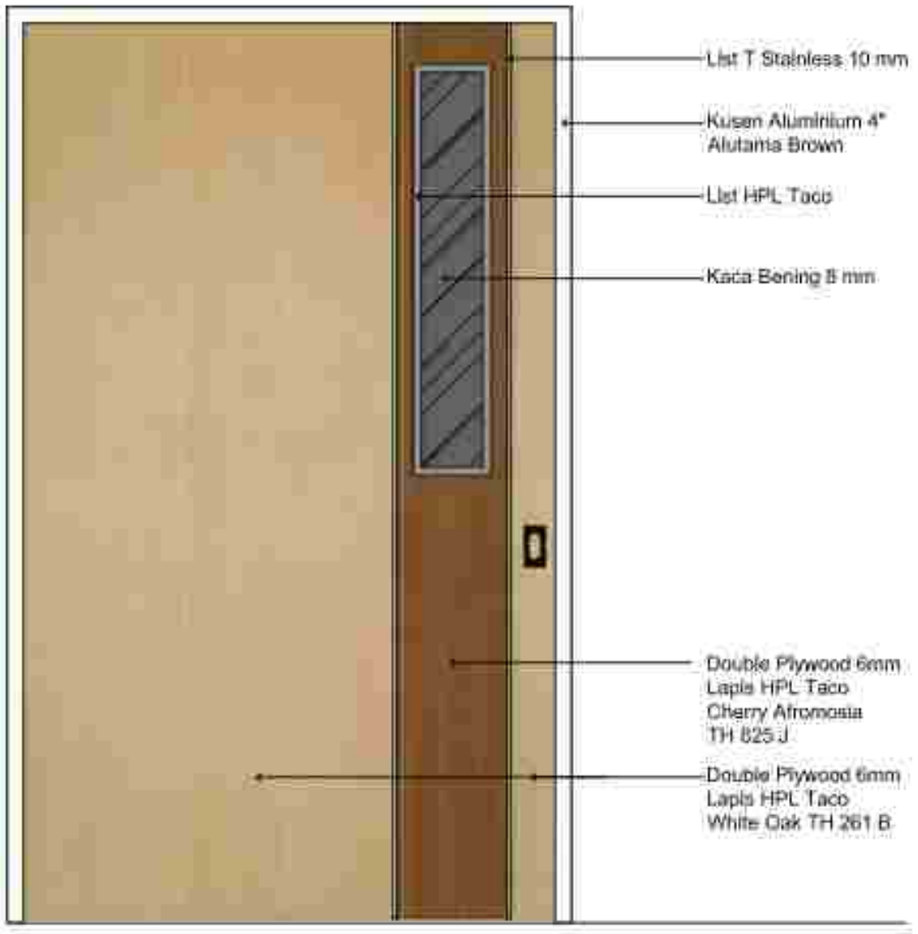

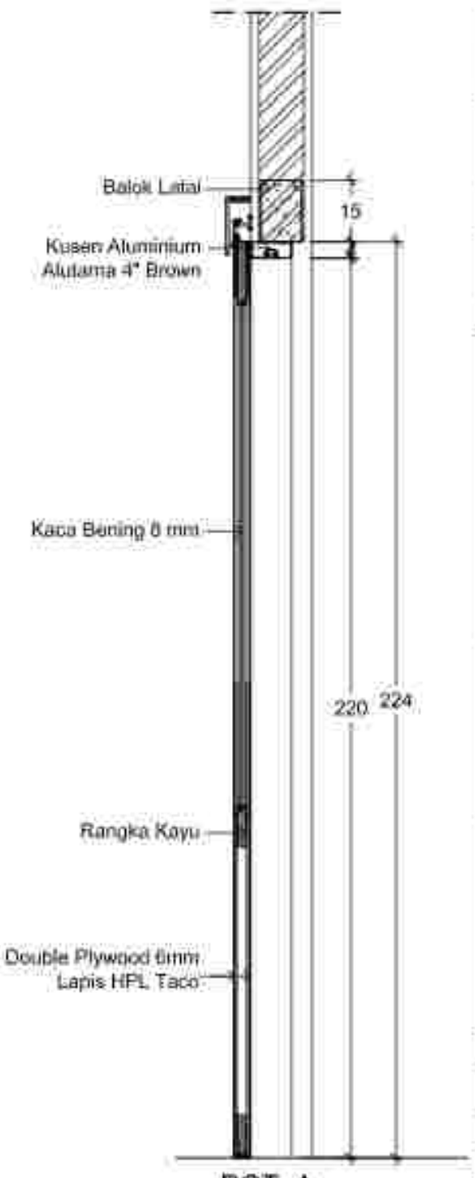

POT. A

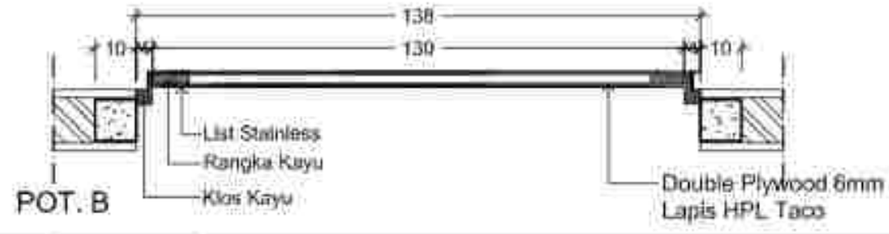

POT. B

DETAIL KUSEN LANTAI 2
SKALA 1:10

PERENCANAAN PEMBANGUNAN
REHABILITASI NAPZA

NO.	KETERANGAN	PARAF

PEMBERI PEMBEBASAN KONSTRUKSI (PPK) PADA
RUMAH SAKIT JIWA PROVINSI BALI

NAMA GAMBAR	SKALA
DETAIL KUSEN LANTAI 2	1 : 10


JABATAN	NAMA	PARAF
Owner / Direktur	I Wayan Rusdiana, SE	
Kepala Bidang	Ida Bagus Alit Adnyana, ST, MT	
Ass.1 Bidang Perencanaan	Ni Made Sudipta Pertiti, ST	
Ass.2 Bidang Pelaksanaan	I Gusti Ngurah Andika, ST	
Ass.3 Bidang Pengawasan	I Gusti Ngurah Gde Wirawisesa Triatmaja, ST	
Ass.4 Bidang Pengendalian	I Gusti Putu Parthayasa	
Ass.5 Bidang Administrasi	I Gusti Ayu Sri Rahayu, ST	
Ass.6	I Gusti Putu Gde Tarima, ST	
Drafter	I Made Wisa Wirya Sungga, ST	
	Putu Eka Wahyudiana, A.Md	
Surveyor	Putu Jarak Priadi Sangaya, S.Ars	
	Ketut Agung Ady Gunadi Wijaya	
No. Urut	Isi Urut	Nomor Urut
Kode	Unit	Kode


PT. KENCANA ADHI KARMA


Ir. Rr. Sri Ayu Sukraeni
Direktur

PK6	JUMLAH	KUSEN	AKSESORIS
	1 Buah	Aluminium Alutama 4" Warna Brown	Kaca Bening 8 mm, SLIDING SET P-Fn65 3M 1 set, FLUSH HANDLE FPP.75.07 US32D 1 psg, ESCUTCHEON E.73.01 US32D 1 psg, BDN SLIDING K87720-40 US32D 1 bh, D CYLINDER 08610-10 US14 1 bh, Reader Passcode, Card, Face Id, dan Exit Button,Door bold, Controller, Plat Door bold, Stop kontak

ELECTRIC SMART DOOR

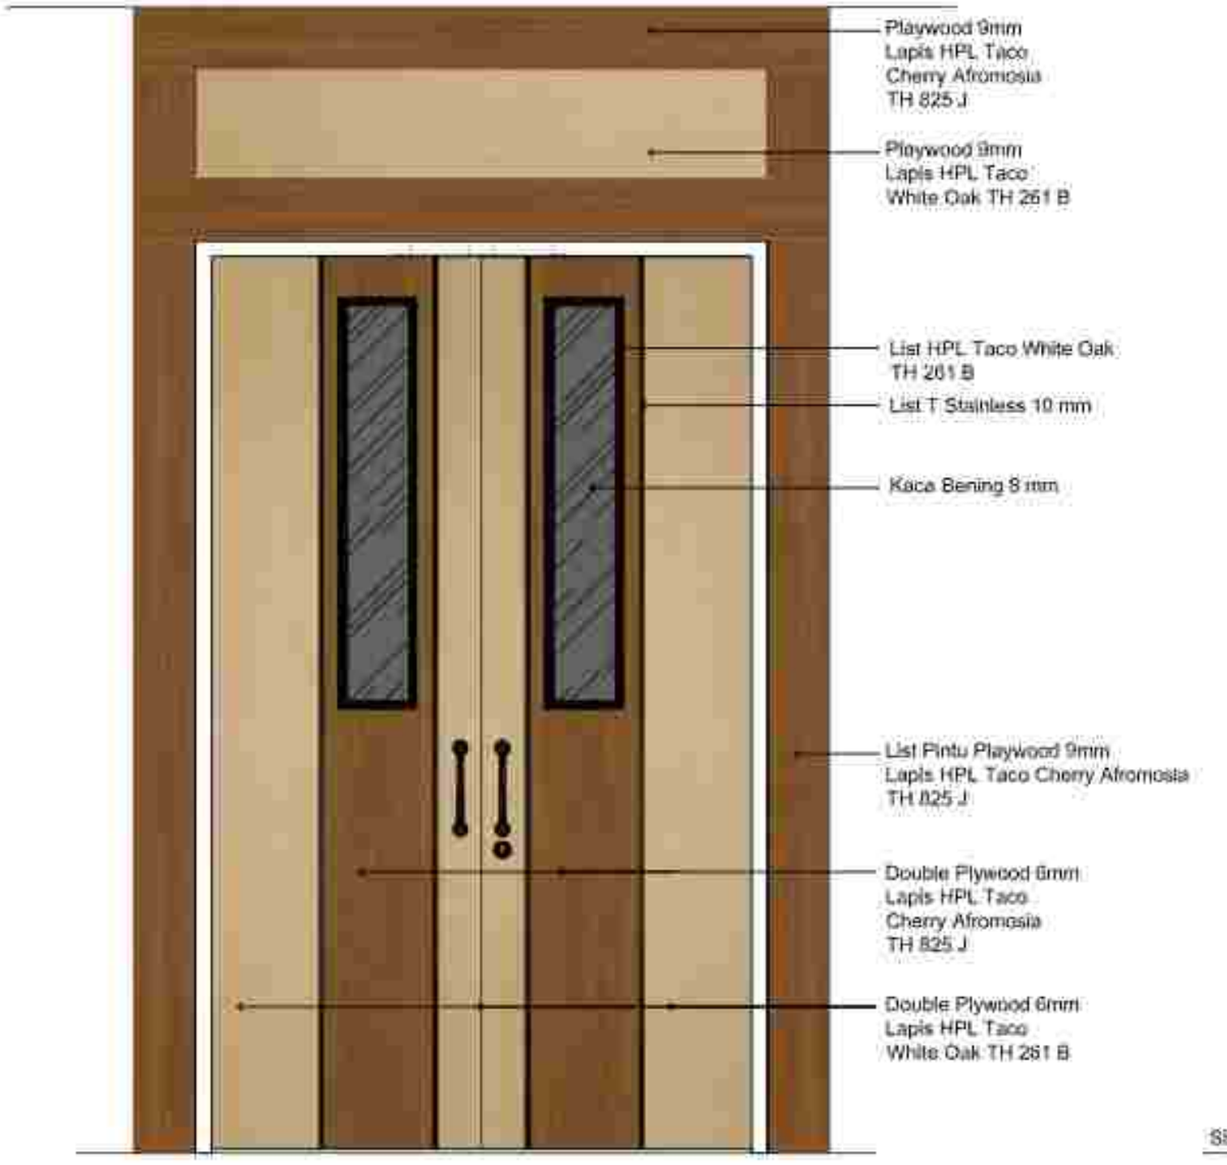

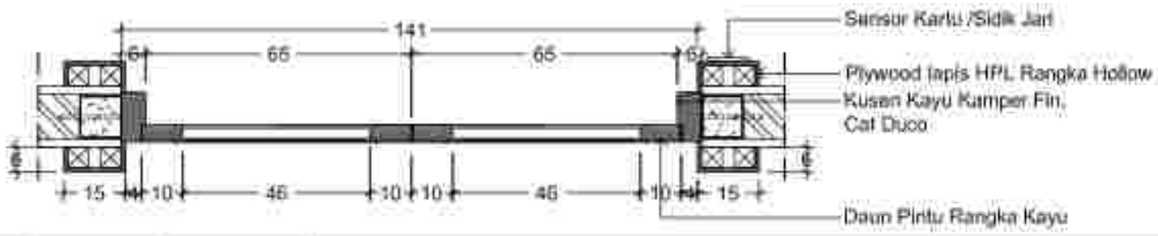

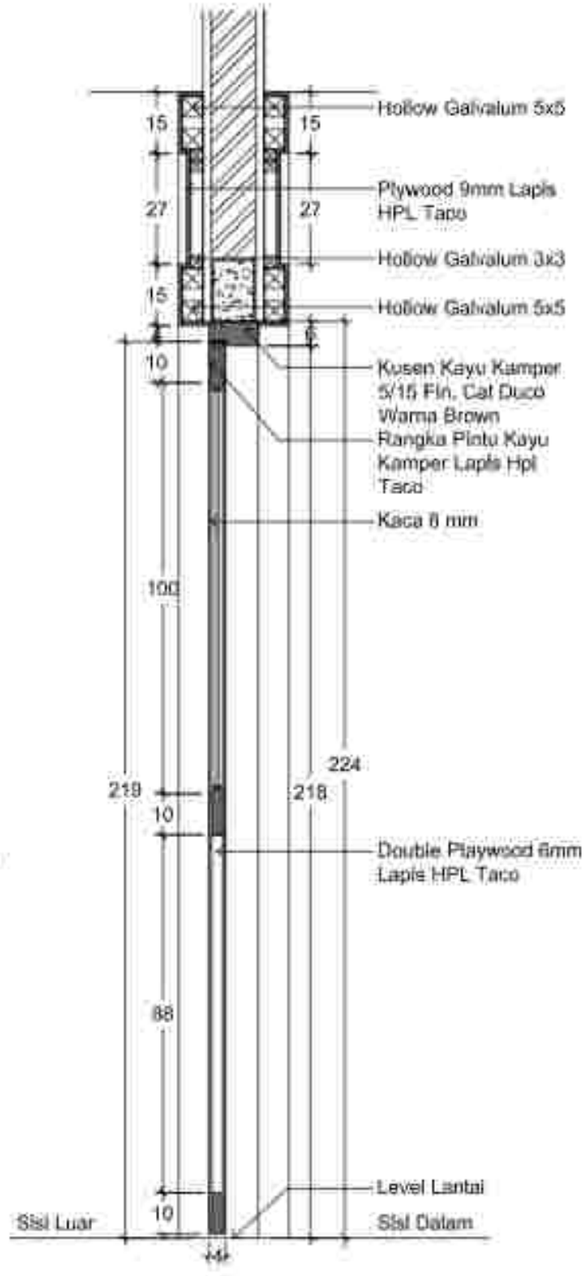

DETAIL KUSEN LANTAI 1
SKALA 1 : 10

PERENCANAAN PEMBANGUNAN
REHABILITASI NAPZA

NO.	CATATAN	PARAF

NAMA GAMBAR: DETAIL KUSEN LANTAI 1 — SKALA: 1 : 10

JABATAN	NAMA	PARAF
Owner		
Konsultan		
Arsitek		
Struktur		
MEP		
Drafter		
Estimator		
QS		
K3		
PPK		


PT. KENCANA ADHI KARMA


Ir. RP. Gede Wiro Sukraeni
Direktur

PK8

JUMLAH	KUSEN	AKSESORIS
00 Buah	Kayu Kamper Fin, Cat Duco Warna Brown	Kaca Bening 8 mm, Engsel ST Steel SEL0010 4X3X3 2BBNRP US32D 3 Psg, Glass D. Handle GHD0033 D38X47.5CM US32D+US32 2 Psg, Escutcheon E.73.01 US32D 1 psg, BDN Pelor K87738-60 US32D 1 bh, D Cylinder 08610-10 US14 1 Bh, GRENDEL TANAM 314 6" US32D 1 bh, GRENDEL TANAM 314 12" US32D 1 bh, DUST PROOF STRIKE 013/12 N US26 1 bh, Door Stop 75-014 US14D 2 Bh, DOOR CLOSER HO DCL 83210.2-4 HO S 1 bh, Reader Passcode, Card, Face Id, dan Exit Button, Door bold, Controller, Door Operator, Plat Door bold, Stop kontak

ELECTRIC SMART DOOR

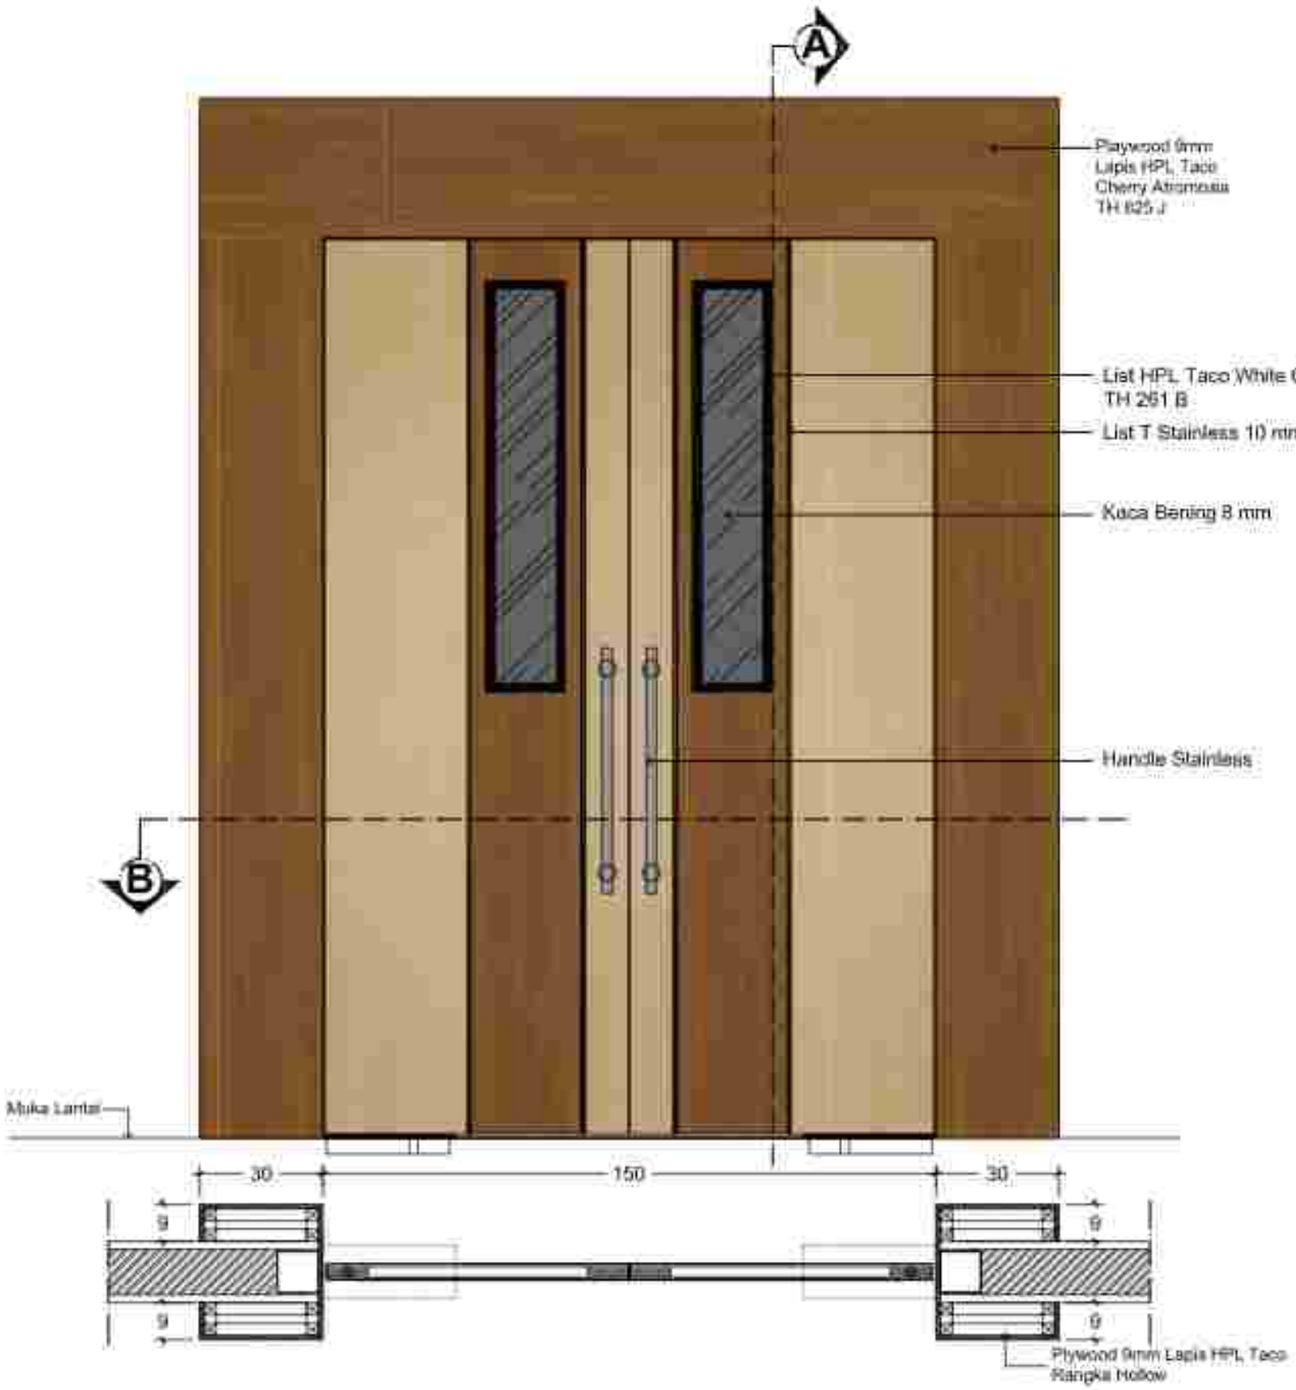

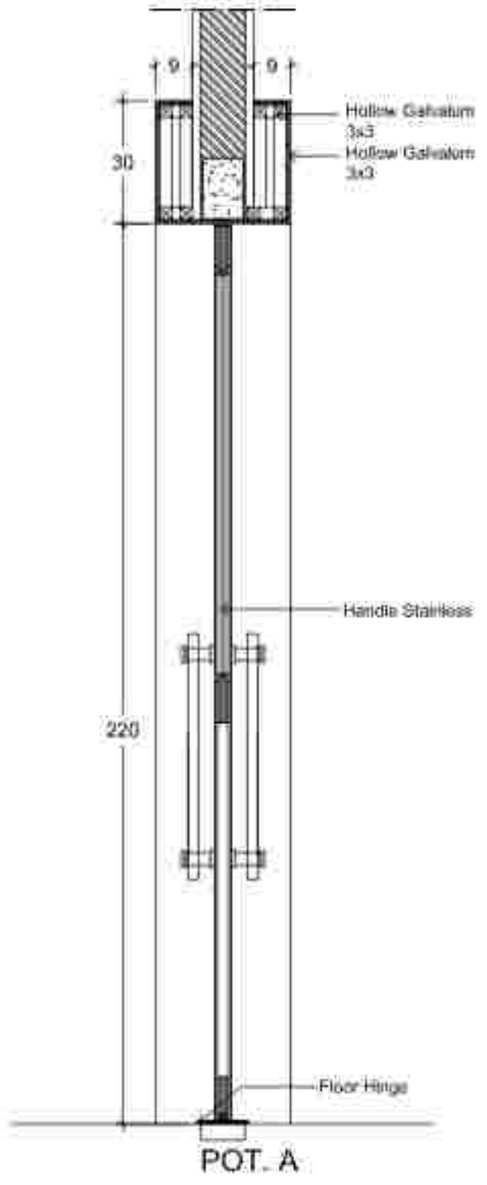

POT. A

PKE1	JUMLAH	KUSEN	AKSESORIS
	00 Buah	Aluminium Alutama 4" Warna Brown	Kaca Bening 8 mm, FLOOR HINGE FH 08323 2 bh, PATCH LOCK T/C. US 2210 US32 2 bh, D CYLINDER 08610-10 US14 2 bh, GLASS D.HANDLE GHD0003 I US32 2 psg. Reader Passcode, Card, Face Id, dan Exit Button Door bold, Controller, Plat Door bold, Stop kontak

PERENCANAAN PEMBANGUNAN
REHABILITASI NAPZA

NO.	CATATAN	PARAF

PEMBAT PEMBERI KONSTMEN (PPK) PADA
RUMAH SAKIT JIWA PROVINSI BALI

NAMA GAMBAR: DETAIL KUSEN PINTU
SKALA: 1 : 10

JABATAN	NAMA	PARAF
Team Leader		
Ahli Arsitektur		
Ahli T. Sipil / Struktur		
Ahli Elektrikal		
Ahli Mekanikal		
Ahli Tata Lingkungan		
Ahli Quantity Surveyor		
Ahli K3		
Drafter		
Surveyor		
NO. USB		
REG		

PT. KENCANA ADHI KARMA

Ir. RP. Dwi Wiro Sukraeni
Direktris