PURA CATUR LAWA

Bali, 24 Pebruari 2026
Pejabat Pembuat Komitmen (PPK)
pada Bidang Cipta Karya Dinas Pekerjaan Umum,
Penataan Ruang Perumahan dan Kawasan Permukiman
Provinsi Bali
(Sub Kegiatan 1.03.09.1.01.0019;5.1.05 Belanja Hibah)

I Made Mahardika, ST
NIP. 19800806 201101 1 004



PERSPEKTIF 1 PURA IDA RATU PASEK
SKALA NTS

PEMERINTAH PROVINSI BALI

DINAS PEKERJAAN UMUM, PENATAAN RUANG, PERUMAHAN DAN KAWASAN PEMUKIMAN

Jalan Belitong No. 2 Telp. (0361) 224359
Denpasar 80235

KEGIATAN :
PENYELENGGARAAN PENATAAN BANGUNAN DAN LINGKUNGAN DI KAWASAN STRATEGIS DAERAH PROVINSI DAN LINTAS DAERAH KABUPATEN/KOTA

PEKERJAAN :
PERENCANAAN TEKNIS PENATAAN AREA PARAHYANGAN DI KAWASAN SUCI BESAKIH DI KABUPATEN KARANGASEM TAHAP II

LOKASI KEGIATAN :
KAWASAN SUCI BESAKIH, KECAMATAN RENDANG, KABUPATEN KARANGASEM

NO.	CATATAN	PRF

Mengetahui :
Kepala Bidang Cipta Karya Dinas Pekerjaan Umum, Penataan Ruang, Perumahan dan Kawasan Permukiman Provinsi Bali

I Putu Tisnayasa, ST., M.Si
NIP. 19830308 201 101 1 002

Mengetahui/Menyetujui :
Pejabat Pembuat Komitmen (PPK) pada Bidang Cipta Karya Dinas Pekerjaan Umum, Penataan Ruang, Perumahan dan Kawasan Permukiman Provinsi Bali
(Sub Kegiatan 1.03.09.1.01.0009)

I Nyoman Purnata, S.T., M.Si.
NIP. 19790710 201407 1 002

NAMA GAMBAR	SKALA
PERSPEKTIF 1	NTS

STAFF KONSULTAN

JABATAN	NAMA	PRF
Team Leader	I Gede Harimurti, ST	
Ahli Arsitek	Ir. I Komang Yogi Purwanta, ST	
Ahli Teknik Bangunan Gedung	I Made Kusuma Wiranata, ST	
Ahli Estimasi Biaya	Ir. Anak Agung Ngurah Darmayudha, ST	
Ahli Elektrikal	Ir. I Gede Ketut Sri Budarsa, M.Si.,MT	
Ahli K3 Konstruksi	I Nyoman Gde Indira Suryanata, ST	
Surveyor	Ir. I Made Weda Wirawan, ST	
Surveyor	I Nyoman Sanjivana Hutama, ST	
Surveyor	Ni Made Hening Widyasari, S.Tr.Spl.	
Surveyor	Ni Nyoman Intan Sawitri Saraswati, S.T.	
CAD Drafter	I Kadek Juniarta, ST	
CAD Drafter	Ida Bagus Trena Windu, S.Ars	
CAD Drafter	Ni Luh Putu Karina Septiari, S.Ars	
CAD Drafter	Lalu Attaridji Ilham	

KODE GAMBAR	NOMOR LEMBAR

KONSULTAN PERENCANA
PT. TATA RANCANA HIJAU

TARU
TATA RANCANA HIJAU

Ir. I GUSTI AGUNG ADI WIRAGUNA, ST., M. Ars
DIREKTUR



PERSPEKTIF 2 PURA IDA RATU PASEK
SKALA NTS

PEMERINTAH PROVINSI BALI

DINAS PEKERJAAN UMUM, PENATAAN RUANG, PERUMAHAN DAN KAWASAN PEMUKIMAN

Jalan Belitong No. 2 Telp. (0361) 224359
Denpasar 80235

KEGIATAN :
PENYELENGGARAAN PENATAAN BANGUNAN DAN LINGKUNGAN DI KAWASAN STRATEGIS DAERAH PROVINSI DAN LINTAS DAERAH KABUPATEN/KOTA

PEKERJAAN :
PERENCANAAN TEKNIS PENATAAN AREA PARAHYANGAN DI KAWASAN SUCI BESAKIH DI KABUPATEN KARANGASEM TAHAP II

LOKASI KEGIATAN :
KAWASAN SUCI BESAKIH, KECAMATAN RENDANG, KABUPATEN KARANGASEM

NO.	CATATAN	PRF

Mengetahui :
Kepala Bidang Cipta Karya Dinas Pekerjaan Umum, Penataan Ruang, Perumahan dan Kawasan Permukiman Provinsi Bali

I Putu Tisnayasa, ST., M.Si
NIP. 19830308 201 101 1 002

Mengetahui/Menyetujui :
Pejabat Pembuat Komitmen (PPK) pada Bidang Cipta Karya Dinas Pekerjaan Umum, Penataan Ruang, Perumahan dan Kawasan Permukiman Provinsi Bali
(Sub Kegiatan 1.03.09.1.01.0009)

I Nyoman Purnata, S.T., M.Si.
NIP. 19790710 201407 1 002

NAMA GAMBAR	SKALA
PERSPEKTIF 2	NTS

STAFF KONSULTAN		
JABATAN	NAMA	PRF
Team Leader	I Gede Harimurti, ST	
Ahli Arsitek	Ir. I Komang Yogi Purwanta, ST	
Ahli Teknik Bangunan Gedung	I Made Kusuma Wiranata, ST	
Ahli Estimasi Biaya	Ir. Anak Agung Ngurah Darmayudha, ST	
Ahli Elektrikal	Ir. I Gede Ketut Sri Budarsa, M.Si.,MT	
Ahli K3 Konstruksi	I Nyoman Gde Indira Suryanata, ST	
Surveyor	Ir. I Made Weda Wirawan, ST	
Surveyor	I Nyoman Sanjivana Hutama, ST	
Surveyor	Ni Made Hening Widyasari, S.Tr.Spl.	
Surveyor	Ni Nyoman Intan Sawitri Saraswati, S.T.	
CAD Drafter	I Kadek Juniarta, ST	
CAD Drafter	Ida Bagus Trena Windu, S.Ars	
CAD Drafter	Ni Luh Putu Karina Septiari, S.Ars	
CAD Drafter	Lalu Attaridji Ilham	

KODE GAMBAR	NOMOR LEMBAR

KONSULTAN PERENCANA
PT. TATA RANCANA HIJAU

TARU
TATA RANCANA HIJAU

Ir. I GUSTI AGUNG ADI WIRAGUNA, ST., M. Ars
DIREKTUR



PERSPEKTIF 3 PURA IDA RATU PASEK
SKALA NTS

PEMERINTAH PROVINSI BALI

DINAS PEKERJAAN UMUM, PENATAAN RUANG, PERUMAHAN DAN KAWASAN PEMUKIMAN

Jalan Belitong No. 2 Telp. (0361) 224359
Denpasar 80235

KEGIATAN :
PENYELENGGARAAN PENATAAN BANGUNAN DAN LINGKUNGAN DI KAWASAN STRATEGIS DAERAH PROVINSI DAN LINTAS DAERAH KABUPATEN/KOTA

PEKERJAAN :
PERENCANAAN TEKNIS PENATAAN AREA PARAHYANGAN DI KAWASAN SUCI BESAKIH DI KABUPATEN KARANGASEM TAHAP II

LOKASI KEGIATAN :
KAWASAN SUCI BESAKIH, KECAMATAN RENDANG, KABUPATEN KARANGASEM

NO.	CATATAN	PRF

Mengetahui :
Kepala Bidang Cipta Karya Dinas Pekerjaan Umum, Penataan Ruang, Perumahan dan Kawasan Permukiman Provinsi Bali

I Putu Tisnayasa, ST., M.Si
NIP. 19830308 201 101 1 002

Mengetahui/Menyetujui :
Pejabat Pembuat Komitmen (PPK) pada Bidang Cipta Karya Dinas Pekerjaan Umum, Penataan Ruang, Perumahan dan Kawasan Permukiman Provinsi Bali (Sub Kegiatan 1.03.09.1.01.0009)

I Nyoman Purnata, S.T., M.Si.
NIP. 19790710 201407 1 002

NAMA GAMBAR	SKALA
PERSPEKTIF 3	NTS

	STAFF KONSULTAN	
JABATAN	NAMA	PRF
Team Leader	I Gede Harimurti, ST	
Ahli Arsitek	Ir. I Komang Yogi Purwanta, ST	
Ahli Teknik Bangunan Gedung	I Made Kusuma Wiranata, ST	
Ahli Estimasi Biaya	Ir. Anak Agung Ngurah Darmayudha, ST	
Ahli Elektrikal	Ir. I Gede Ketut Sri Budarsa, M.Si.,MT	
Ahli K3 Konstruksi	I Nyoman Gde Indira Suryanata, ST	
Surveyor	Ir. I Made Weda Wirawan, ST	
Surveyor	I Nyoman Sanjivana Hutama, ST	
Surveyor	Ni Made Hening Widyasari, S.Tr.Spl.	
Surveyor	Ni Nyoman Intan Sawitri Saraswati, S.T.	
CAD Drafter	I Kadek Juniarta, ST	
CAD Drafter	Ida Bagus Trena Windu, S.Ars	
CAD Drafter	Ni Luh Putu Karina Septiari, S.Ars	
CAD Drafter	Lalu Attaridji Ilham	

KODE GAMBAR	NOMOR LEMBAR

KONSULTAN PERENCANA
PT. TATA RANCANA HIJAU

Ir. I GUSTI AGUNG ADI WIRAGUNA, ST., M. Ars
DIREKTUR



PERSPEKTIF 4 PURA IDA RATU PASEK
SKALA NTS

PEMERINTAH PROVINSI BALI

DINAS PEKERJAAN UMUM, PENATAAN RUANG, PERUMAHAN DAN KAWASAN PEMUKIMAN

Jalan Belitong No. 2 Telp. (0361) 224359
Denpasar 80235

KEGIATAN :
PENYELENGGARAAN PENATAAN BANGUNAN DAN LINGKUNGAN DI KAWASAN STRATEGIS DAERAH PROVINSI DAN LINTAS DAERAH KABUPATEN/KOTA

PEKERJAAN :
PERENCANAAN TEKNIS PENATAAN AREA PARAHYANGAN DI KAWASAN SUCI BESAKIH DI KABUPATEN KARANGASEM TAHAP II

LOKASI KEGIATAN :
KAWASAN SUCI BESAKIH, KECAMATAN RENDANG, KABUPATEN KARANGASEM

NO.	CATATAN	PRF

Mengetahui :
Kepala Bidang Cipta Karya Dinas Pekerjaan Umum, Penataan Ruang, Perumahan dan Kawasan Permukiman Provinsi Bali

I Putu Tisnayasa, ST., M.Si
NIP. 19830308 201 101 1 002

Mengetahui/Menyetujui :
Pejabat Pembuat Komitmen (PPK) pada Bidang Cipta Karya Dinas Pekerjaan Umum, Penataan Ruang, Perumahan dan Kawasan Permukiman Provinsi Bali
(Sub Kegiatan 1.03.09.1.01.0009)

I Nyoman Purnata, S.T., M.Si.
NIP. 19790710 201407 1 002

NAMA GAMBAR	SKALA
PERSPEKTIF 4	NTS

STAFF KONSULTAN

JABATAN	NAMA	PRF
Team Leader	I Gede Harimurti, ST	
Ahli Arsitek	Ir. I Komang Yogi Purwanta, ST	
Ahli Teknik Bangunan Gedung	I Made Kusuma Wiranata, ST	
Ahli Estimasi Biaya	Ir. Anak Agung Ngurah Darmayudha, ST	
Ahli Elektrikal	Ir. I Gede Ketut Sri Budarsa, M.Si.,MT	
Ahli K3 Konstruksi	I Nyoman Gde Indira Suryanata, ST	
Surveyor	Ir. I Made Weda Wirawan, ST	
Surveyor	I Nyoman Sanjivana Hutama, ST	
Surveyor	Ni Made Hening Widyasari, S.Tr.Spl.	
Surveyor	Ni Nyoman Intan Sawitri Saraswati, S.T.	
CAD Drafter	I Kadek Juniarta, ST	
CAD Drafter	Ida Bagus Trena Windu, S.Ars	
CAD Drafter	Ni Luh Putu Karina Septiari, S.Ars	
CAD Drafter	Lalu Attaridji Ilham	

KODE GAMBAR	NOMOR LEMBAR

KONSULTAN PERENCANA
PT. TATA RANCANA HIJAU

TARU
TATA RANCANA HIJAU

Ir. I GUSTI AGUNG ADI WIRAGUNA, ST., M. Ars
DIREKTUR



PERSPEKTIF 5 PURA IDA RATU PASEK
SKALA NTS

PEMERINTAH PROVINSI BALI

DINAS PEKERJAAN UMUM, PENATAAN RUANG, PERUMAHAN DAN KAWASAN PEMUKIMAN

Jalan Belitong No. 2 Telp. (0361) 224359
Denpasar 80235

KEGIATAN :
PENYELENGGARAAN PENATAAN BANGUNAN DAN LINGKUNGAN DI KAWASAN STRATEGIS DAERAH PROVINSI DAN LINTAS DAERAH KABUPATEN/KOTA

PEKERJAAN :
PERENCANAAN TEKNIS PENATAAN AREA PARAHYANGAN DI KAWASAN SUCI BESAKIH DI KABUPATEN KARANGASEM TAHAP II

LOKASI KEGIATAN :
KAWASAN SUCI BESAKIH, KECAMATAN RENDANG, KABUPATEN KARANGASEM

NO.	CATATAN	PRF

Mengetahui :
Kepala Bidang Cipta Karya Dinas Pekerjaan Umum, Penataan Ruang, Perumahan dan Kawasan Permukiman Provinsi Bali

I Putu Tisnayasa, ST., M.Si
NIP. 19830308 201 101 1 002

Mengetahui/Menyetujui :
Pejabat Pembuat Komitmen (PPK) pada Bidang Cipta Karya Dinas Pekerjaan Umum, Penataan Ruang, Perumahan dan Kawasan Permukiman Provinsi Bali
(Sub Kegiatan 1.03.09.1.01.0009)

I Nyoman Purnata, S.T., M.Si.
NIP. 19790710 201407 1 002

NAMA GAMBAR	SKALA
PERSPEKTIF 5	NTS

STAFF KONSULTAN

JABATAN	NAMA	PRF
Team Leader	I Gede Harimurti, ST	
Ahli Arsitek	Ir. I Komang Yogi Purwanta, ST	
Ahli Teknik Bangunan Gedung	I Made Kusuma Wiranata, ST	
Ahli Estimasi Biaya	Ir. Anak Agung Ngurah Darmayudha, ST	
Ahli Elektrikal	Ir. I Gede Ketut Sri Budarsa, M.Si.,MT	
Ahli K3 Konstruksi	I Nyoman Gde Indira Suryanata, ST	
Surveyor	Ir. I Made Weda Wirawan, ST	
Surveyor	I Nyoman Sanjivana Hutama, ST	
Surveyor	Ni Made Hening Widyasari, S.Tr.Spl.	
Surveyor	Ni Nyoman Intan Sawitri Saraswati, S.T.	
CAD Drafter	I Kadek Juniarta, ST	
CAD Drafter	Ida Bagus Trena Windu, S.Ars	
CAD Drafter	Ni Luh Putu Karina Septiari, S.Ars	
CAD Drafter	Lalu Attaridji Ilham	

KODE GAMBAR	NOMOR LEMBAR

KONSULTAN PERENCANA
PT. TATA RANCANA HIJAU

TARJ
TATA RANCANA HIJAU

Ir. I GUSTI AGUNG ADI WIRAGUNA, ST., M. Ars
DIREKTUR



PERSPEKTIF 6 PURA IDA RATU PASEK
SKALA NTS

PEMERINTAH PROVINSI BALI

DINAS PEKERJAAN UMUM, PENATAAN RUANG, PERUMAHAN DAN KAWASAN PEMUKIMAN

Jalan Belitong No. 2 Telp. (0361) 224359
Denpasar 80235

KEGIATAN :
PENYELENGGARAAN PENATAAN BANGUNAN DAN LINGKUNGAN DI KAWASAN STRATEGIS DAERAH PROVINSI DAN LINTAS DAERAH KABUPATEN/KOTA

PEKERJAAN :
PERENCANAAN TEKNIS PENATAAN AREA PARAHYANGAN DI KAWASAN SUCI BESAKIH DI KABUPATEN KARANGASEM TAHAP II

LOKASI KEGIATAN :
KAWASAN SUCI BESAKIH, KECAMATAN RENDANG, KABUPATEN KARANGASEM

NO.	CATATAN	PRF

Mengetahui :
Kepala Bidang Cipta Karya Dinas Pekerjaan Umum, Penataan Ruang, Perumahan dan Kawasan Permukiman Provinsi Bali

I Putu Tisnayasa, ST., M.Si
NIP. 19830308 201 101 1 002

Mengetahui/Menyetujui :
Pejabat Pembuat Komitmen (PPK) pada Bidang Cipta Karya Dinas Pekerjaan Umum, Penataan Ruang, Perumahan dan Kawasan Permukiman Provinsi Bali
(Sub Kegiatan 1.03.09.1.01.0009)

I Nyoman Purnata, S.T., M.Si.
NIP. 19790710 201407 1 002

NAMA GAMBAR	SKALA
PERSPEKTIF 6	NTS

	STAFF KONSULTAN	
JABATAN	NAMA	PRF
Team Leader	I Gede Harimurti, ST	
Ahli Arsitek	Ir. I Komang Yogi Purwanta, ST	
Ahli Teknik Bangunan Gedung	I Made Kusuma Wiranata, ST	
Ahli Estimasi Biaya	Ir. Anak Agung Ngurah Darmayudha, ST	
Ahli Elektrikal	Ir. I Gede Ketut Sri Budarsa, M.Si.,MT	
Ahli K3 Konstruksi	I Nyoman Gde Indira Suryanata, ST	
Surveyor	Ir. I Made Weda Wirawan, ST	
Surveyor	I Nyoman Sanjivana Hutama, ST	
Surveyor	Ni Made Hening Widyasari, S.Tr.Spl.	
Surveyor	Ni Nyoman Intan Sawitri Saraswati, S.T.	
CAD Drafter	I Kadek Juniarta, ST	
CAD Drafter	Ida Bagus Trena Windu, S.Ars	
CAD Drafter	Ni Luh Putu Karina Septiari, S.Ars	
CAD Drafter	Lalu Attaridji Ilham	

KODE GAMBAR	NOMOR LEMBAR

KONSULTAN PERENCANA
PT. TATA RANCANA HIJAU

TARU
TATA RANCANA HIJAU

Ir. I GUSTI AGUNG ADI WIRAGUNA, ST., M. Ars
DIREKTUR



PERSPEKTIF 7 PURA IDA RATU PASEK
SKALA NTS

PEMERINTAH PROVINSI BALI

DINAS PEKERJAAN UMUM, PENATAAN RUANG, PERUMAHAN DAN KAWASAN PEMUKIMAN

Jalan Belitong No. 2 Telp. (0361) 224359
Denpasar 80235

KEGIATAN :
PENYELENGGARAAN PENATAAN BANGUNAN DAN LINGKUNGAN DI KAWASAN STRATEGIS DAERAH PROVINSI DAN LINTAS DAERAH KABUPATEN/KOTA

PEKERJAAN :
PERENCANAAN TEKNIS PENATAAN AREA PARAHYANGAN DI KAWASAN SUCI BESAKIH DI KABUPATEN KARANGASEM TAHAP II

LOKASI KEGIATAN :
KAWASAN SUCI BESAKIH, KECAMATAN RENDANG, KABUPATEN KARANGASEM

NO.	CATATAN	PRF

Mengetahui :
Kepala Bidang Cipta Karya Dinas Pekerjaan Umum, Penataan Ruang, Perumahan dan Kawasan Permukiman Provinsi Bali

I Putu Tisnayasa, ST., M.Si
NIP. 19830308 201 101 1 002

Mengetahui/Menyetujui :
Pejabat Pembuat Komitmen (PPK) pada Bidang Cipta Karya Dinas Pekerjaan Umum, Penataan Ruang, Perumahan dan Kawasan Permukiman Provinsi Bali
(Sub Kegiatan 1.03.09.1.01.0009)

I Nyoman Purnata, S.T., M.Si.
NIP. 19790710 201407 1 002

NAMA GAMBAR	SKALA
PERSPEKTIF 7	NTS


	STAFF KONSULTAN	
JABATAN	NAMA	PRF
Team Leader	I Gede Harimurti, ST	
Ahli Arsitek	Ir. I Komang Yogi Purwanta, ST	
Ahli Teknik Bangunan Gedung	I Made Kusuma Wiranata, ST	
Ahli Estimasi Biaya	Ir. Anak Agung Ngurah Darmayudha, ST	
Ahli Elektrikal	Ir. I Gede Ketut Sri Budarsa, M.Si.,MT	
Ahli K3 Konstruksi	I Nyoman Gde Indira Suryanata, ST	
Surveyor	Ir. I Made Weda Wirawan, ST	
Surveyor	I Nyoman Sanjivana Hutama, ST	
Surveyor	Ni Made Hening Widyasari, S.Tr.Spl.	
Surveyor	Ni Nyoman Intan Sawitri Saraswati, S.T.	
CAD Drafter	I Kadek Juniarta, ST	
CAD Drafter	Ida Bagus Trena Windu, S.Ars	
CAD Drafter	Ni Luh Putu Karina Septiari, S.Ars	
CAD Drafter	Lalu Attaridji Ilham	

KODE GAMBAR	NOMOR LEMBAR

KONSULTAN PERENCANA
PT. TATA RANCANA HIJAU

Ir. I GUSTI AGUNG ADI WIRAGUNA, ST., M. Ars
DIREKTUR

PLANNING
PURA IDA RATU PASEK

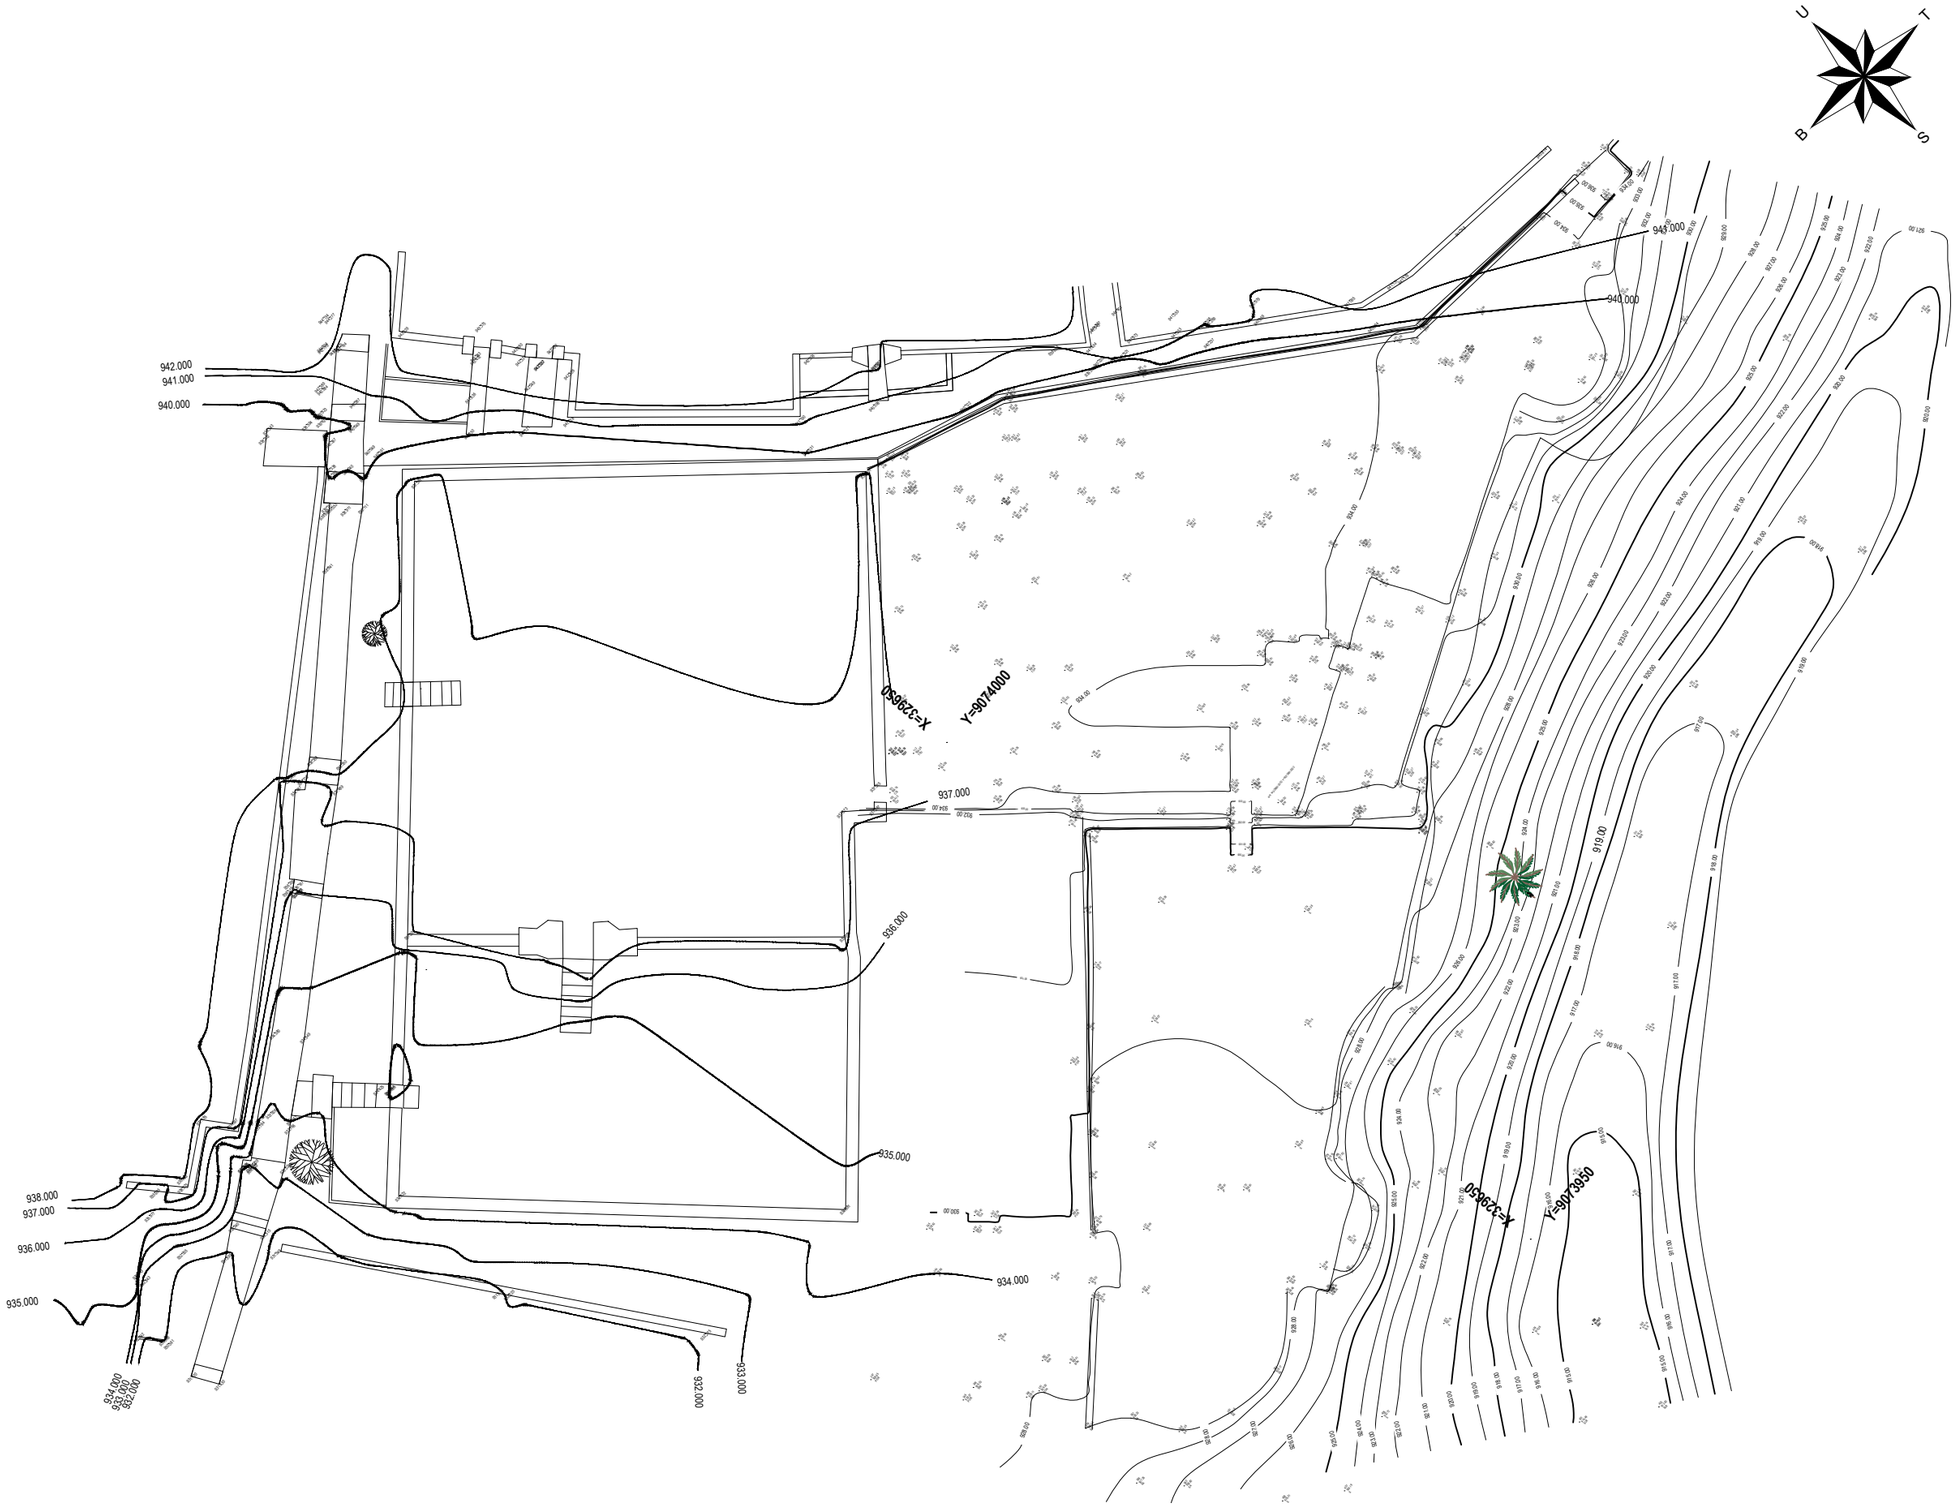

DATA UKUR PURA PASEK
SKALA 1 : 400

PEMERINTAH PROVINSI BALI

DINAS PEKERJAAN UMUM, PENATAAN RUANG, PERUMAHAN DAN KAWASAN PEMUKIMAN

Jalan Belitong No. 2 Telp. (0361) 224359
Denpasar 80235

KEGIATAN :
PENYELENGGARAAN PENATAAN BANGUNAN DAN LINGKUNGAN DI KAWASAN STRATEGIS DAERAH PROVINSI DAN LINTAS DAERAH KABUPATEN/KOTA

PEKERJAAN :
PERENCANAAN TEKNIS PENATAAN AREA PARAHYANGAN DI KAWASAN SUCI BESAKIH DI KABUPATEN KARANGASEM TAHAP II

LOKASI KEGIATAN :
KAWASAN SUCI BESAKIH, KECAMATAN RENDANG, KABUPATEN KARANGASEM

NO.	CATATAN	PRF

Mengetahui :
Kepala Bidang Cipta Karya Dinas Pekerjaan Umum, Penataan Ruang, Perumahan dan Kawasan Permukiman Provinsi Bali

I Putu Tisnayasa, ST., M.Si
NIP. 19830308 201 101 1 002

Mengetahui/Menyetujui :
Pejabat Pembuat Komitmen (PPK) pada Bidang Cipta Karya Dinas Pekerjaan Umum, Penataan Ruang, Perumahan dan Kawasan Permukiman Provinsi Bali
(Sub Kegiatan 1.03.09.1.01.0009)

I Nyoman Purnata, S.T., M.Si.
NIP. 19790710 201407 1 002

NAMA GAMBAR	SKALA
DATA UKUR PURA PASEK	1 : 400

	STAFF KONSULTAN	
JABATAN	NAMA	PRF
Team Leader	I Gede Harimurti, ST	
Ahli Arsitek	Ir. I Komang Yogi Purwanta, ST	
Ahli Teknik Bangunan Gedung	I Made Kusuma Wiranata, ST	
Ahli Estimasi Biaya	Ir. Anak Agung Ngurah Darmayudha, ST	
Ahli Elektrikal	Ir. I Gede Ketut Sri Budarsa, M.Si.,MT	
Ahli K3 Konstruksi	I Nyoman Gde Indira Suryanata, ST	
Surveyor	Ir. I Made Weda Wirawan, ST	
Surveyor	I Nyoman Sanjivana Hutama, ST	
Surveyor	Ni Made Hening Widyasari, S.Tr.Spl.	
Surveyor	Ni Nyoman Intan Sawitri Saraswati, S.T.	
CAD Drafter	I Kadek Juniarta, ST	
CAD Drafter	Ida Bagus Trena Windu, S.Ars	
CAD Drafter	Ni Luh Putu Karina Septiari, S.Ars	
CAD Drafter	Lalu Attaridji Ilham	

KODE GAMBAR	NOMOR LEMBAR

KONSULTAN PERENCANA
PT. TATA RANCANA HIJAU

Ir. I GUSTI AGUNG ADI WIRAGUNA, ST., M. Ars
DIREKTUR



RENCANA PEMBONGKARAN TANGGA

SKALA 1 : 400

PEMERINTAH PROVINSI BALI

DINAS PEKERJAAN UMUM, PENATAAN RUANG, PERUMAHAN DAN KAWASAN PEMUKIMAN

Jalan Belitong No. 2 Telp. (0361) 224359
Denpasar 80235

KEGIATAN :
PENYELENGGARAAN PENATAAN BANGUNAN DAN LINGKUNGAN DI KAWASAN STRATEGIS DAERAH PROVINSI DAN LINTAS DAERAH KABUPATEN/KOTA

PEKERJAAN :
PERENCANAAN TEKNIS PENATAAN AREA PARAHYANGAN DI KAWASAN SUCI BESAKIH DI KABUPATEN KARANGASEM TAHAP II

LOKASI KEGIATAN :
KAWASAN SUCI BESAKIH, KECAMATAN RENDANG, KABUPATEN KARANGASEM

NO.	CATATAN	PRF

Mengetahui :
Kepala Bidang Cipta Karya Dinas Pekerjaan Umum, Penataan Ruang, Perumahan dan Kawasan Permukiman Provinsi Bali

I Putu Tisnayasa, ST., M.Si
NIP. 19830308 201 101 1 002

Mengetahui/Menyetujui :
Pejabat Pembuat Komitmen (PPK) pada Bidang Cipta Karya Dinas Pekerjaan Umum, Penataan Ruang, Perumahan dan Kawasan Permukiman Provinsi Bali
(Sub Kegiatan 1.03.09.1.01.0009)

I Nyoman Purnata, S.T., M.Si.
NIP. 19790710 201407 1 002

NAMA GAMBAR	SKALA
RENCANA PEMBONGKARAN TANGGA	1 : 400


STAFF KONSULTAN

JABATAN	NAMA	PRF
Team Leader	I Gede Harimurti, ST	
Ahli Arsitek	Ir. I Komang Yogi Purwanta, ST	
Ahli Teknik Bangunan Gedung	I Made Kusuma Wiranata, ST	
Ahli Estimasi Biaya	Ir. Anak Agung Ngurah Darmayudha, ST	
Ahli Elektrikal	Ir. I Gede Ketut Sri Budarsa, M.Si.,MT	
Ahli K3 Konstruksi	I Nyoman Gde Indira Suryanata, ST	
Surveyor	Ir. I Made Weda Wirawan, ST	
Surveyor	I Nyoman Sanjivana Hutama, ST	
Surveyor	Ni Made Hening Widyasari, S.Tr.Spl.	
Surveyor	Ni Nyoman Intan Sawitri Saraswati, S.T.	
CAD Drafter	I Kadek Juniarta, ST	
CAD Drafter	Ida Bagus Trena Windu, S.Ars	
CAD Drafter	Ni Luh Putu Karina Septiari, S.Ars	
CAD Drafter	Lalu Attaridji Ilham	


KODE GAMBAR	NOMOR LEMBAR

KONSULTAN PERENCANA
PT. TATA RANCANA HIJAU


Ir. I GUSTI AGUNG ADI WIRAGUNA, ST., M. Ars
DIREKTUR

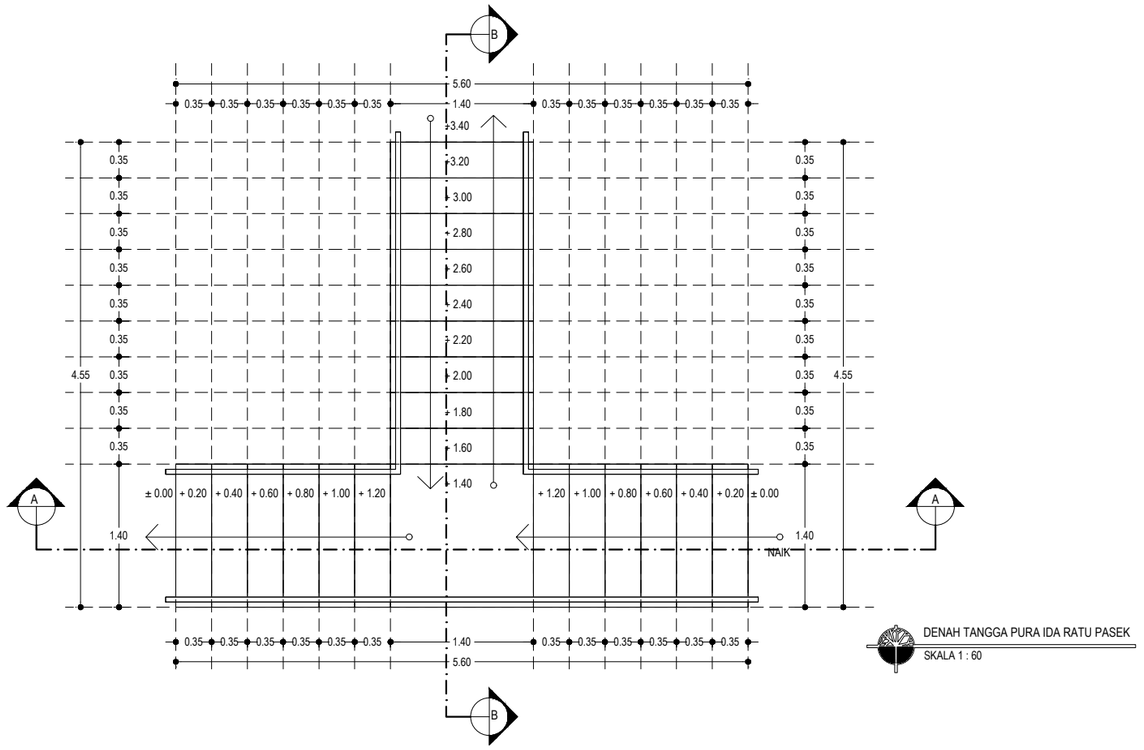

DENAH TANGGA PURA IDA RATU PASEK
SKALA 1 : 60

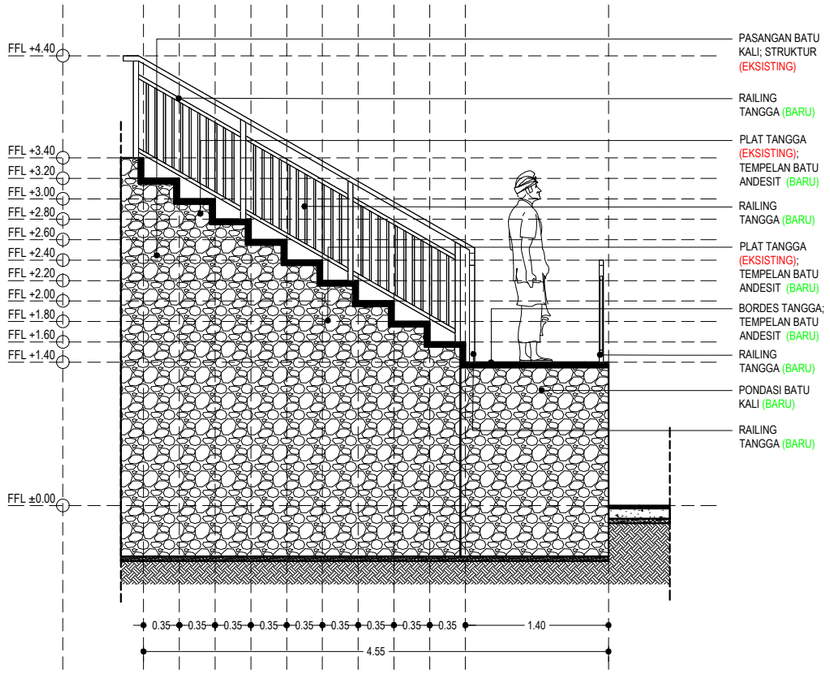

POTONGAN B-B TANGGA PURA IDA RATU PASEK
SKALA 1 : 60

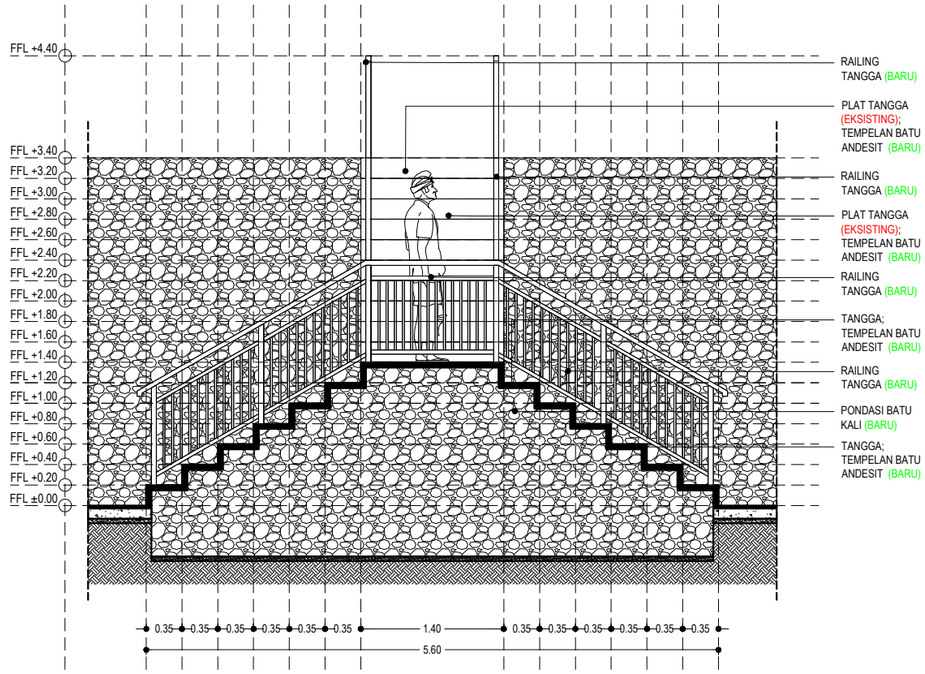

POTONGAN A-A TANGGA PURA IDA RATU PASEK
SKALA 1 : 60

PEMERINTAH PROVINSI BALI

DINAS PEKERJAAN UMUM, PENATAAN RUANG, PERUMAHAN DAN KAWASAN PEMUKIMAN

Jalan Belitong No. 2 Telp. (0361) 224359
Denpasar 80235

KEGIATAN :
PENYELENGGARAAN PENATAAN BANGUNAN DAN LINGKUNGAN DI KAWASAN STRATEGIS DAERAH PROVINSI DAN LINTAS DAERAH KABUPATEN/KOTA

PEKERJAAN :
PERENCANAAN TEKNIS PENATAAN AREA PARAHYANGAN DI KAWASAN SUCI BESAKIH DI KABUPATEN KARANGASEM TAHAP II

LOKASI KEGIATAN :
KAWASAN SUCI BESAKIH, KECAMATAN RENDANG, KABUPATEN KARANGASEM

NO.	CATATAN	PRF

Mengetahui :
Kepala Bidang Cipta Karya Dinas Pekerjaan Umum, Penataan Ruang, Perumahan dan Kawasan Permukiman Provinsi Bali

I Putu Tisnayasa, ST., M.Si
NIP. 19830308 201 101 1 002

Mengetahui/Menyetujui :
Pejabat Pembuat Komitmen (PPK) pada Bidang Cipta Karya Dinas Pekerjaan Umum, Penataan Ruang, Perumahan dan Kawasan Permukiman Provinsi Bali (Sub Kegiatan 1.03.09.1.01.0009)

I Nyoman Purnata, S.T., M.Si.
NIP. 19790710 201407 1 002

NAMA GAMBAR	SKALA
DETAIL TANGGA PURA IDA RATU PASEK	1 : 60


STAFF KONSULTAN

JABATAN	NAMA	PRF
Team Leader	I Gede Harimurti, ST	
Ahli Arsitek	Ir. I Komang Yogi Purwanta, ST	
Ahli Teknik Bangunan Gedung	I Made Kusuma Wiranata, ST	
Ahli Estimasi Biaya	Ir. Anak Agung Ngurah Darmayudha, ST	
Ahli Elektrikal	Ir. I Gede Ketut Sri Budarsa, M.Si.,MT	
Ahli K3 Konstruksi	I Nyoman Gde Indira Suryanata, ST	
Surveyor	Ir. I Made Weda Wirawan, ST	
Surveyor	I Nyoman Sanjivana Hutama, ST	
Surveyor	Ni Made Hening Widyasari, S.Tr.Spl.	
Surveyor	Ni Nyoman Intan Sawitri Saraswati, S.T.	
CAD Drafter	I Kadek Juniarta, ST	
CAD Drafter	Ida Bagus Trena Windu, S.Ars	
CAD Drafter	Ni Luh Putu Karina Septiari, S.Ars	
CAD Drafter	Lalu Attaridji Ilham	


KODE GAMBAR	NOMOR LEMBAR

KONSULTAN PERENCANA
PT. TATA RANCANA HIJAU

Ir. I GUSTI AGUNG ADI WIRAGUNA, ST., M. Ars
DIREKTUR

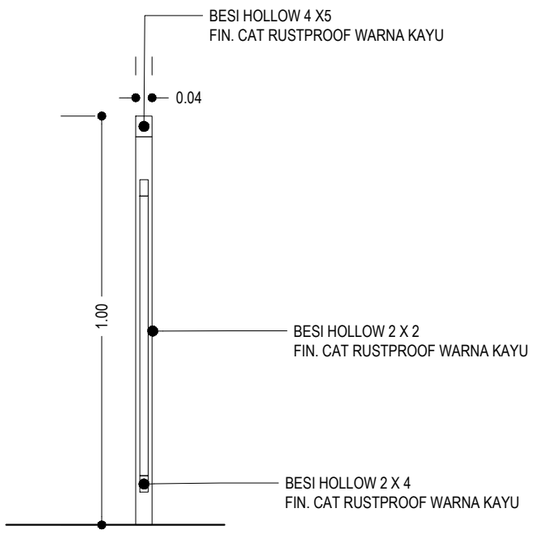

POTONGAN RAILING
SKALA 1:15

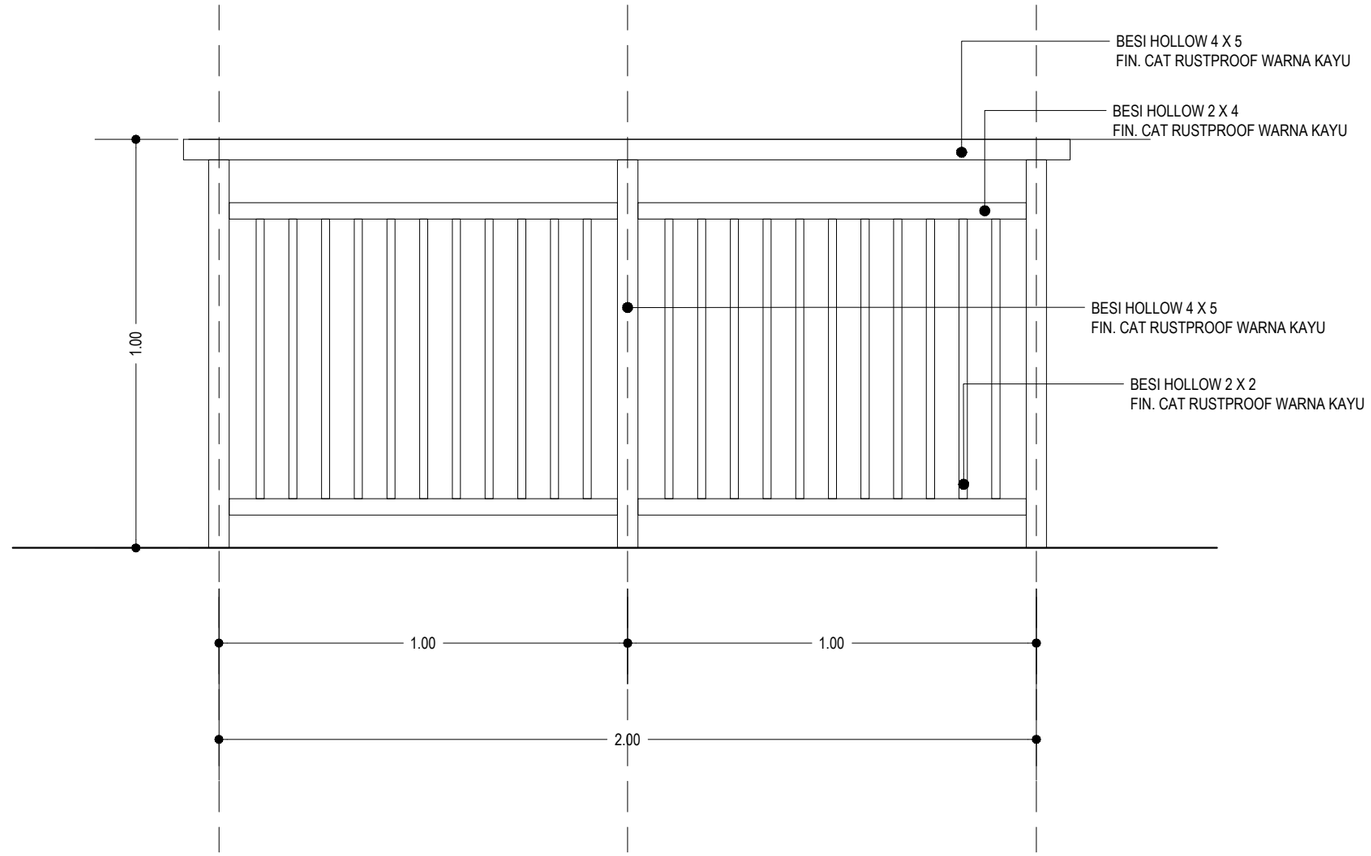

TAMPAK RAILING
SKALA 1:15

PEMERINTAH PROVINSI BALI

DINAS PEKERJAAN UMUM, PENATAAN RUANG, PERUMAHAN DAN KAWASAN PEMUKIMAN

Jalan Belitong No. 2 Telp. (0361) 224359
Denpasar 80235

KEGIATAN :
PENYELENGGARAAN PENATAAN BANGUNAN DAN LINGKUNGAN DI KAWASAN STRATEGIS DAERAH PROVINSI DAN LINTAS DAERAH KABUPATEN/KOTA

PEKERJAAN :
PERENCANAAN TEKNIS PENATAAN AREA PARAHYANGAN DI KAWASAN SUCI BESAKIH DI KABUPATEN KARANGASEM TAHAP II

LOKASI KEGIATAN :
KAWASAN SUCI BESAKIH, KECAMATAN RENDANG, KABUPATEN KARANGASEM

NO.	CATATAN	PRF

Mengetahui :
Kepala Bidang Cipta Karya Dinas Pekerjaan Umum, Penataan Ruang, Perumahan dan Kawasan Permukiman Provinsi Bali

I Putu Tisnayasa, ST., M.Si
NIP. 19830308 201 101 1 002

Mengetahui/Menyetujui :
Pejabat Pembuat Komitmen (PPK) pada Bidang Cipta Karya Dinas Pekerjaan Umum, Penataan Ruang, Perumahan dan Kawasan Permukiman Provinsi Bali
(Sub Kegiatan 1.03.09.1.01.0009)

I Nyoman Purnata, S.T., M.Si.
NIP. 19790710 201407 1 002

NAMA GAMBAR	SKALA
DETAIL RAILING	1 : 15


STAFF KONSULTAN

JABATAN	NAMA	PRF
Team Leader	I Gede Harimurti, ST	
Ahli Arsitek	Ir. I Komang Yogi Purwanta, ST	
Ahli Teknik Bangunan Gedung	I Made Kusuma Wiranata, ST	
Ahli Estimasi Biaya	Ir. Anak Agung Ngurah Darmayudha, ST	
Ahli Elektrikal	Ir. I Gede Ketut Sri Budarsa, M.Si.,MT	
Ahli K3 Konstruksi	I Nyoman Gde Indira Suryanata, ST	
Surveyor	Ir. I Made Weda Wirawan, ST	
Surveyor	I Nyoman Sanjivana Hutama, ST	
Surveyor	Ni Made Hening Widyasari, S.Tr.Spl.	
Surveyor	Ni Nyoman Intan Sawitri Saraswati, S.T.	
CAD Drafter	I Kadek Juniarta, ST	
CAD Drafter	Ida Bagus Trena Windu, S.Ars	
CAD Drafter	Ni Luh Putu Karina Septiari, S.Ars	
CAD Drafter	Lalu Attaridji Ilham	

KODE GAMBAR	NOMOR LEMBAR

KONSULTAN PERENCANA
PT. TATA RANCANA HIJAU

Ir. I GUSTI AGUNG ADI WIRAGUNA, ST., M. Ars
DIREKTUR

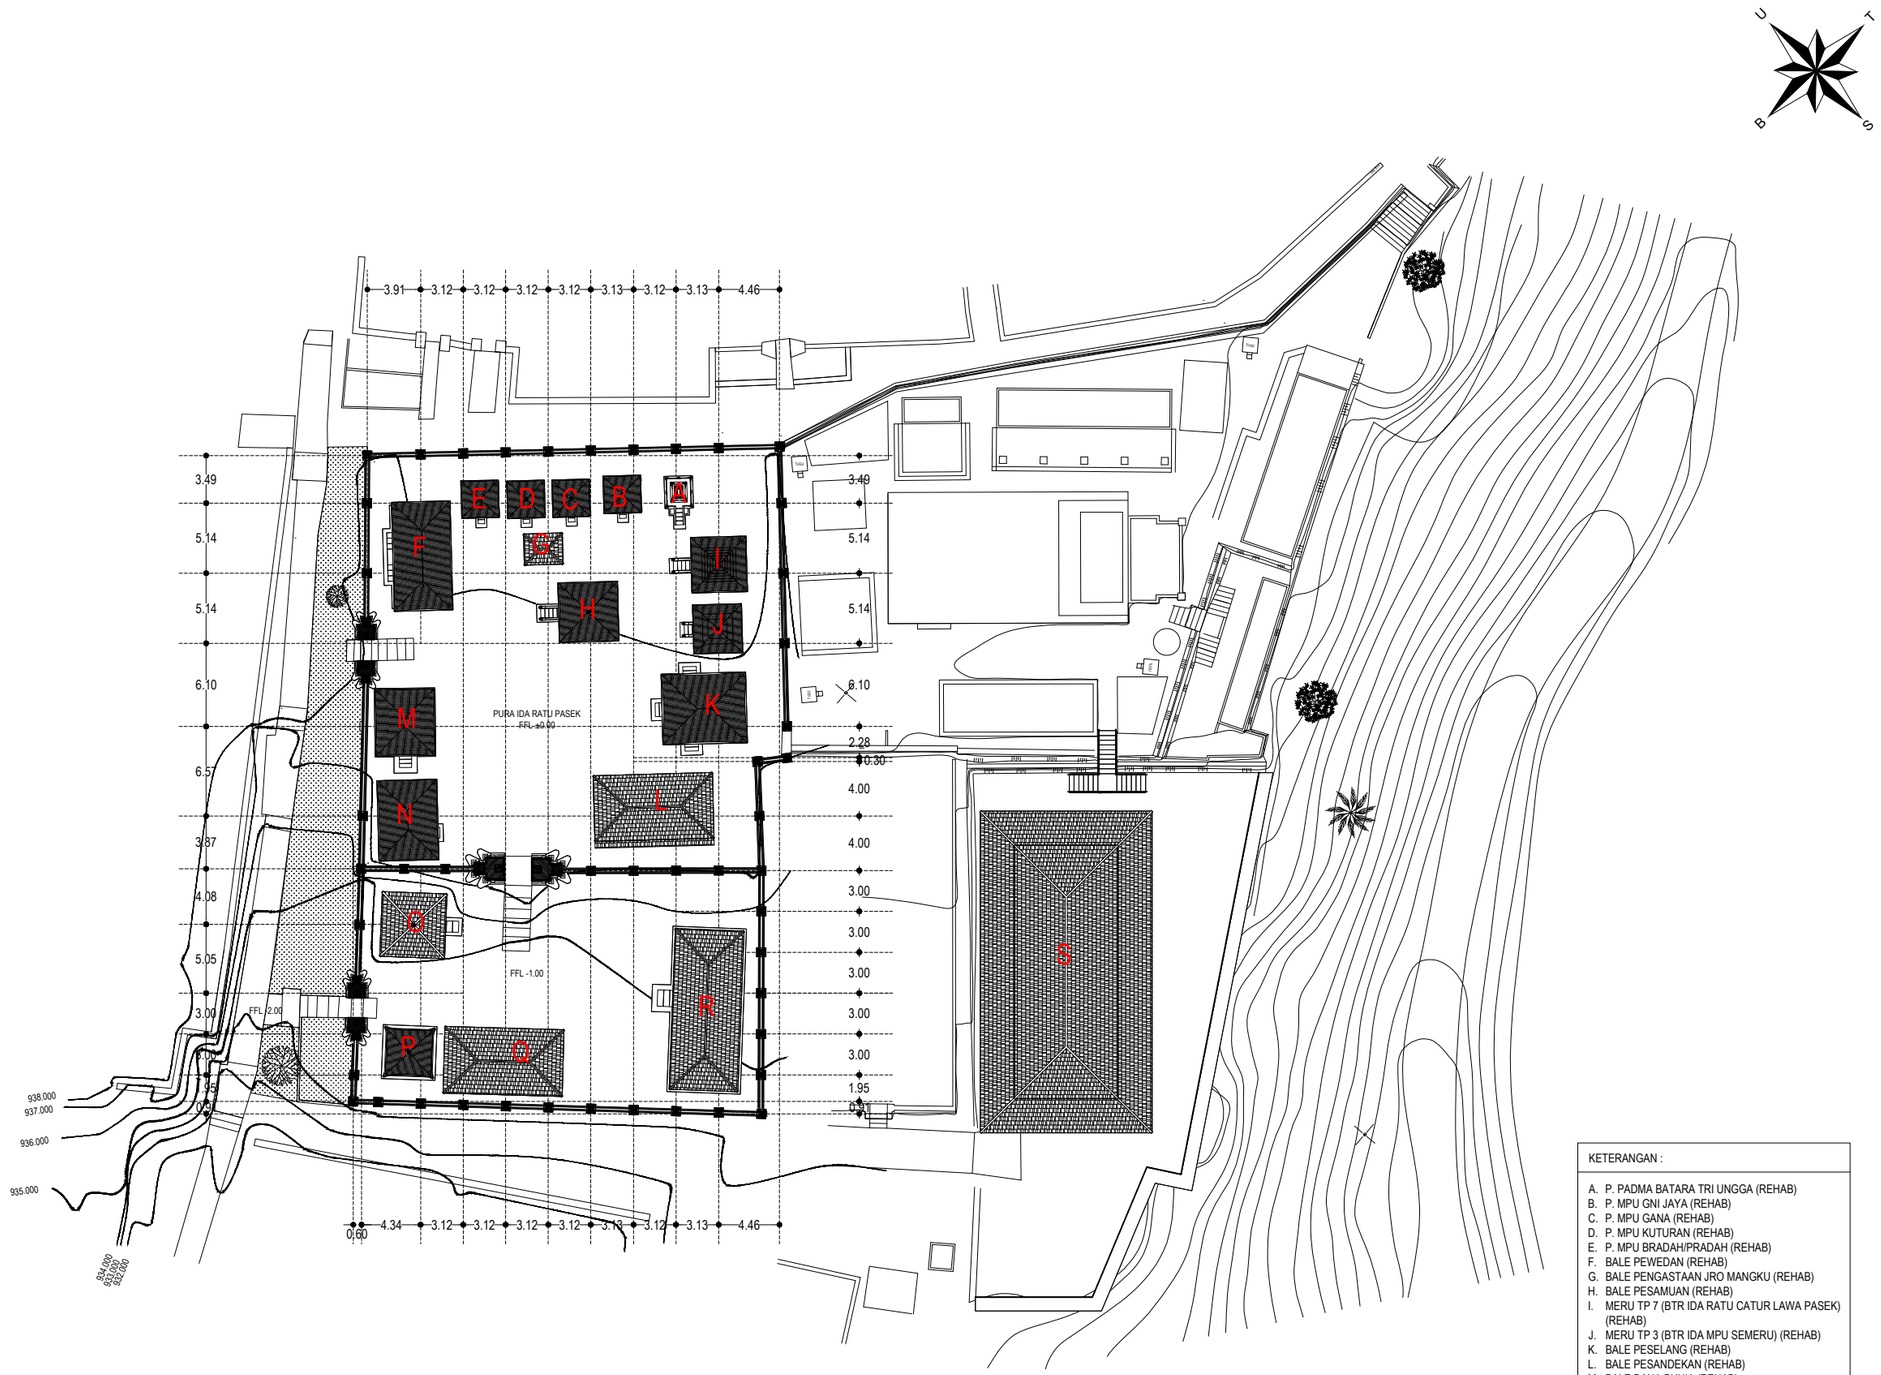

KETERANGAN :
A. P. PADMA BATARA TRI UNGGA (REHAB)
B. P. MPU GNI JAYA (REHAB)
C. P. MPU GANA (REHAB)
D. P. MPU KUTURAN (REHAB)
E. P. MPU BRADAH/PRADAH (REHAB)
F. BALE PEWEDAN (REHAB)
G. BALE PENGASTAAN JRO MANGKU (REHAB)
H. BALE PESAMUAN (REHAB)
I. MERU TP 7 (BTR IDA RATU CATUR LAWA PASEK) (REHAB)
J. MERU TP 3 (BTR IDA MPU SEMERU) (REHAB)
K. BALE PESELANG (REHAB)
L. BALE PESANDEKAN (REHAB)
M. BALE DANA PUNIA (REHAB)
N. BALE PESANTIAN (REHAB)
O. BALE PEWAYANGAN (REHAB)
P. BALE KUL-KUL (REHAB)
Q. BALE PESANDEKAN (REHAB)
R. BALE GONG (REHAB)
S. WANTILAN (BANGUNAN BARU)

SITE PLAN PURA PASEK
SKALA 1 : 450

PEMERINTAH PROVINSI BALI

DINAS PEKERJAAN UMUM, PENATAAN RUANG, PERUMAHAN DAN KAWASAN PEMUKIMAN

Jalan Beliton No. 2 Telp. (0361) 224359
Denpasar 80235

KEGIATAN :
PENYELENGGARAAN PENATAAN BANGUNAN DAN LINGKUNGAN DI KAWASAN STRATEGIS DAERAH PROVINSI DAN LINTAS DAERAH KABUPATEN/KOTA

PEKERJAAN :
PERENCANAAN TEKNIS PENATAAN AREA PARAHYANGAN DI KAWASAN SUCI BESAKIH DI KABUPATEN KARANGASEM TAHAP II

LOKASI KEGIATAN :
KAWASAN SUCI BESAKIH, KECAMATAN RENDANG, KABUPATEN KARANGASEM

NO.	CATATAN	PRF

Mengetahui :
Kepala Bidang Cipta Karya Dinas Pekerjaan Umum, Penataan Ruang, Perumahan dan Kawasan Permukiman Provinsi Bali

I Putu Tisnayasa, ST., M.Si
NIP. 19830308 201 101 1 002

Mengetahui/Menyetujui :
Pejabat Pembuat Komitmen (PPK) pada Bidang Cipta Karya Dinas Pekerjaan Umum, Penataan Ruang, Perumahan dan Kawasan Permukiman Provinsi Bali
(Sub Kegiatan 1.03.09.1.01.0009)

I Nyoman Purnata, S.T., M.Si.
NIP. 19790710 201407 1 002

NAMA GAMBAR	SKALA
SITE PLAN PURA PASEK	1 : 450

STAFF KONSULTAN


JABATAN	NAMA	PRF
Team Leader	I Gede Harimurti, ST	
Ahli Arsitek	Ir. I Komang Yogi Purwanta, ST	
Ahli Teknik Bangunan Gedung	I Made Kusuma Wiranata, ST	
Ahli Estimasi Biaya	Ir. Anak Agung Ngurah Darmayudha, ST	
Ahli Elektrikal	Ir. I Gede Ketut Sri Budarsa, M.Si.,MT	
Ahli K3 Konstruksi	I Nyoman Gde Indira Suryanata, ST	
Surveyor	Ir. I Made Weda Wirawan, ST	
Surveyor	I Nyoman Sanjivana Hutama, ST	
Surveyor	Ni Made Hening Widyasari, S.Tr.Spl.	
Surveyor	Ni Nyoman Intan Sawitri Saraswati, S.T.	
CAD Drafter	I Kadek Juniarta, ST	
CAD Drafter	Ida Bagus Trena Windu, S.Ars	
CAD Drafter	Ni Luh Putu Karina Septiari, S.Ars	
CAD Drafter	Lalu Attaridji Ilham	

KODE GAMBAR	NOMOR LEMBAR

KONSULTAN PERENCANA
PT. TATA RANCANA HIJAU

TARU
TATA RANCANA HIJAU

Ir. I GUSTI AGUNG ADI WIRAGUNA, ST., M. Ars
DIREKTUR

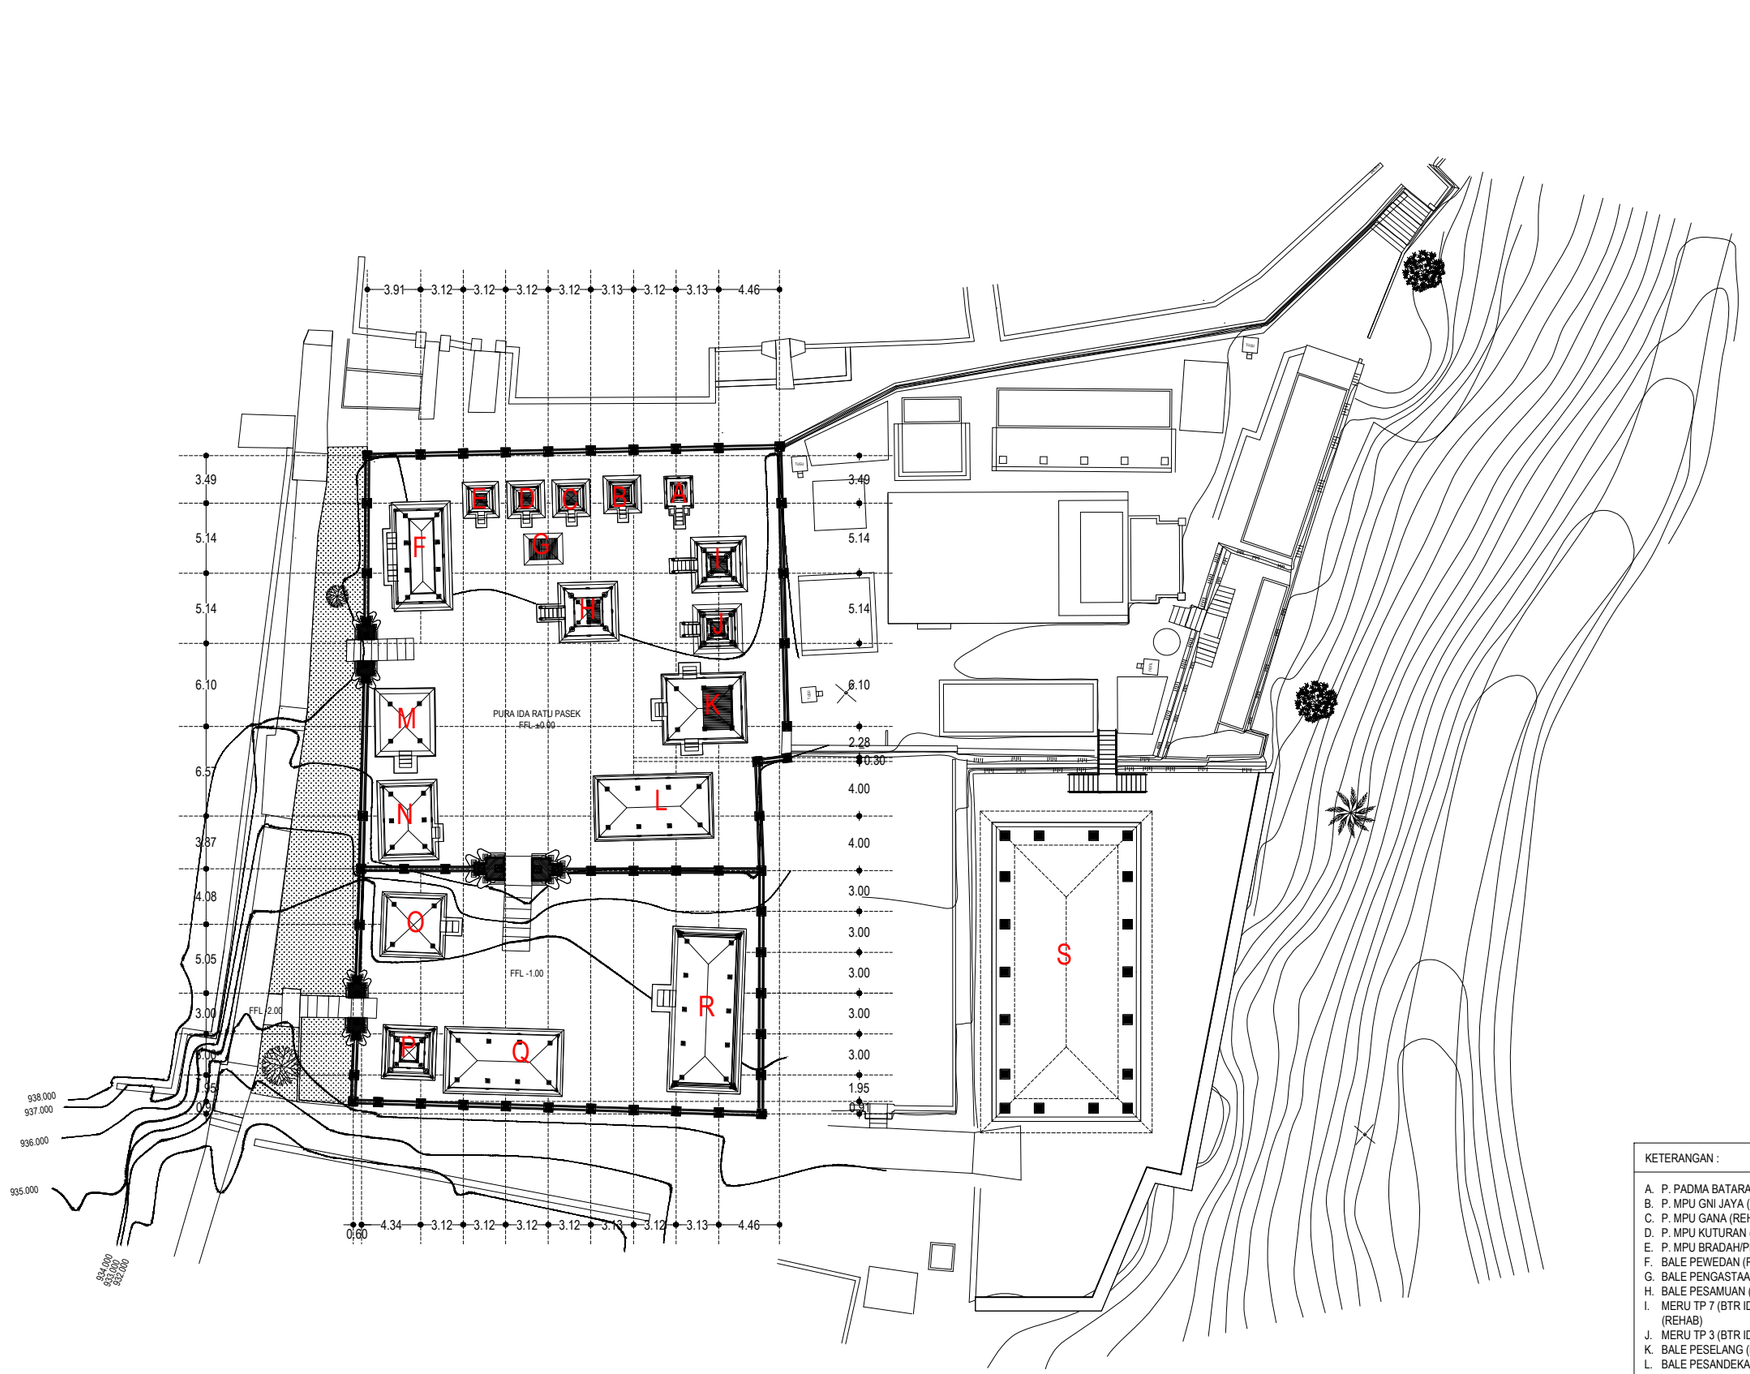

KETERANGAN :
A. P. PADMA BATARA TRI UNGGA (REHAB)
B. P. MPU GNI JAYA (REHAB)
C. P. MPU GANA (REHAB)
D. P. MPU KUTURAN (REHAB)
E. P. MPU BRADAH/PRADAH (REHAB)
F. BALE PEWEDAN (REHAB)
G. BALE PENGASTAAN JRO MANGKU (REHAB)
H. BALE PESAMUAN (REHAB)
I. MERU TP 7 (BTR IDA RATU CATUR LAWA PASEK) (REHAB)
J. MERU TP 3 (BTR IDA MPU SEMERU) (REHAB)
K. BALE PESELANG (REHAB)
L. BALE PESANDEKAN (REHAB)
M. BALE DANA PUNIA (REHAB)
N. BALE PESANTIAN (REHAB)
O. BALE PEWAYANGAN (REHAB)
P. BALE KUL-KUL (REHAB)
Q. BALE PESANDEKAN (REHAB)
R. BALE GONG (REHAB)
S. WANTILAN (BANGUNAN BARU)

LAYOUT PLAN PURA PASEK
SKALA 1 : 450

PEMERINTAH PROVINSI BALI

DINAS PEKERJAAN UMUM, PENATAAN RUANG, PERUMAHAN DAN KAWASAN PEMUKIMAN

Jalan Belitong No. 2 Telp. (0361) 224359
Denpasar 80235

KEGIATAN :
PENYELENGGARAAN PENATAAN BANGUNAN DAN LINGKUNGAN DI KAWASAN STRATEGIS DAERAH PROVINSI DAN LINTAS DAERAH KABUPATEN/KOTA

PEKERJAAN :
PERENCANAAN TEKNIS PENATAAN AREA PARAHYANGAN DI KAWASAN SUCI BESAKIH DI KABUPATEN KARANGASEM TAHAP II

LOKASI KEGIATAN :
KAWASAN SUCI BESAKIH, KECAMATAN RENDANG, KABUPATEN KARANGASEM

NO.	CATATAN	PRF

Mengetahui :
Kepala Bidang Cipta Karya Dinas Pekerjaan Umum, Penataan Ruang, Perumahan dan Kawasan Permukiman Provinsi Bali

I Putu Tisnayasa, ST., M.Si
NIP. 19830308 201 101 1 002

Mengetahui/Menyetujui :
Pejabat Pembuat Komitmen (PPK) pada Bidang Cipta Karya Dinas Pekerjaan Umum, Penataan Ruang, Perumahan dan Kawasan Permukiman Provinsi Bali
(Sub Kegiatan 1.03.09.1.01.0009)

I Nyoman Purnata, S.T., M.Si.
NIP. 19790710 201407 1 002

NAMA GAMBAR	SKALA
LAYOUT PLAN PURA PASEK	1 : 450


STAFF KONSULTAN

JABATAN	NAMA	PRF
Team Leader	I Gede Harimurti, ST	
Ahli Arsitek	Ir. I Komang Yogi Purwanta, ST	
Ahli Teknik Bangunan Gedung	I Made Kusuma Wiranata, ST	
Ahli Estimasi Biaya	Ir. Anak Agung Ngurah Darmayudha, ST	
Ahli Elektrikal	Ir. I Gede Ketut Sri Budarsa, M.Si.,MT	
Ahli K3 Konstruksi	I Nyoman Gde Indira Suryanata, ST	
Surveyor	Ir. I Made Weda Wirawan, ST	
Surveyor	I Nyoman Sanjivana Hutama, ST	
Surveyor	Ni Made Hening Widyasari, S.Tr.Spl.	
Surveyor	Ni Nyoman Intan Sawitri Saraswati, S.T.	
CAD Drafter	I Kadek Juniarta, ST	
CAD Drafter	Ida Bagus Trena Windu, S.Ars	
CAD Drafter	Ni Luh Putu Karina Septiari, S.Ars	
CAD Drafter	Lalu Attaridji Ilham	

KODE GAMBAR	NOMOR LEMBAR

KONSULTAN PERENCANA
PT. TATA RANCANA HIJAU

Ir. I GUSTI AGUNG ADI WIRAGUNA, ST., M. Ars
DIREKTUR

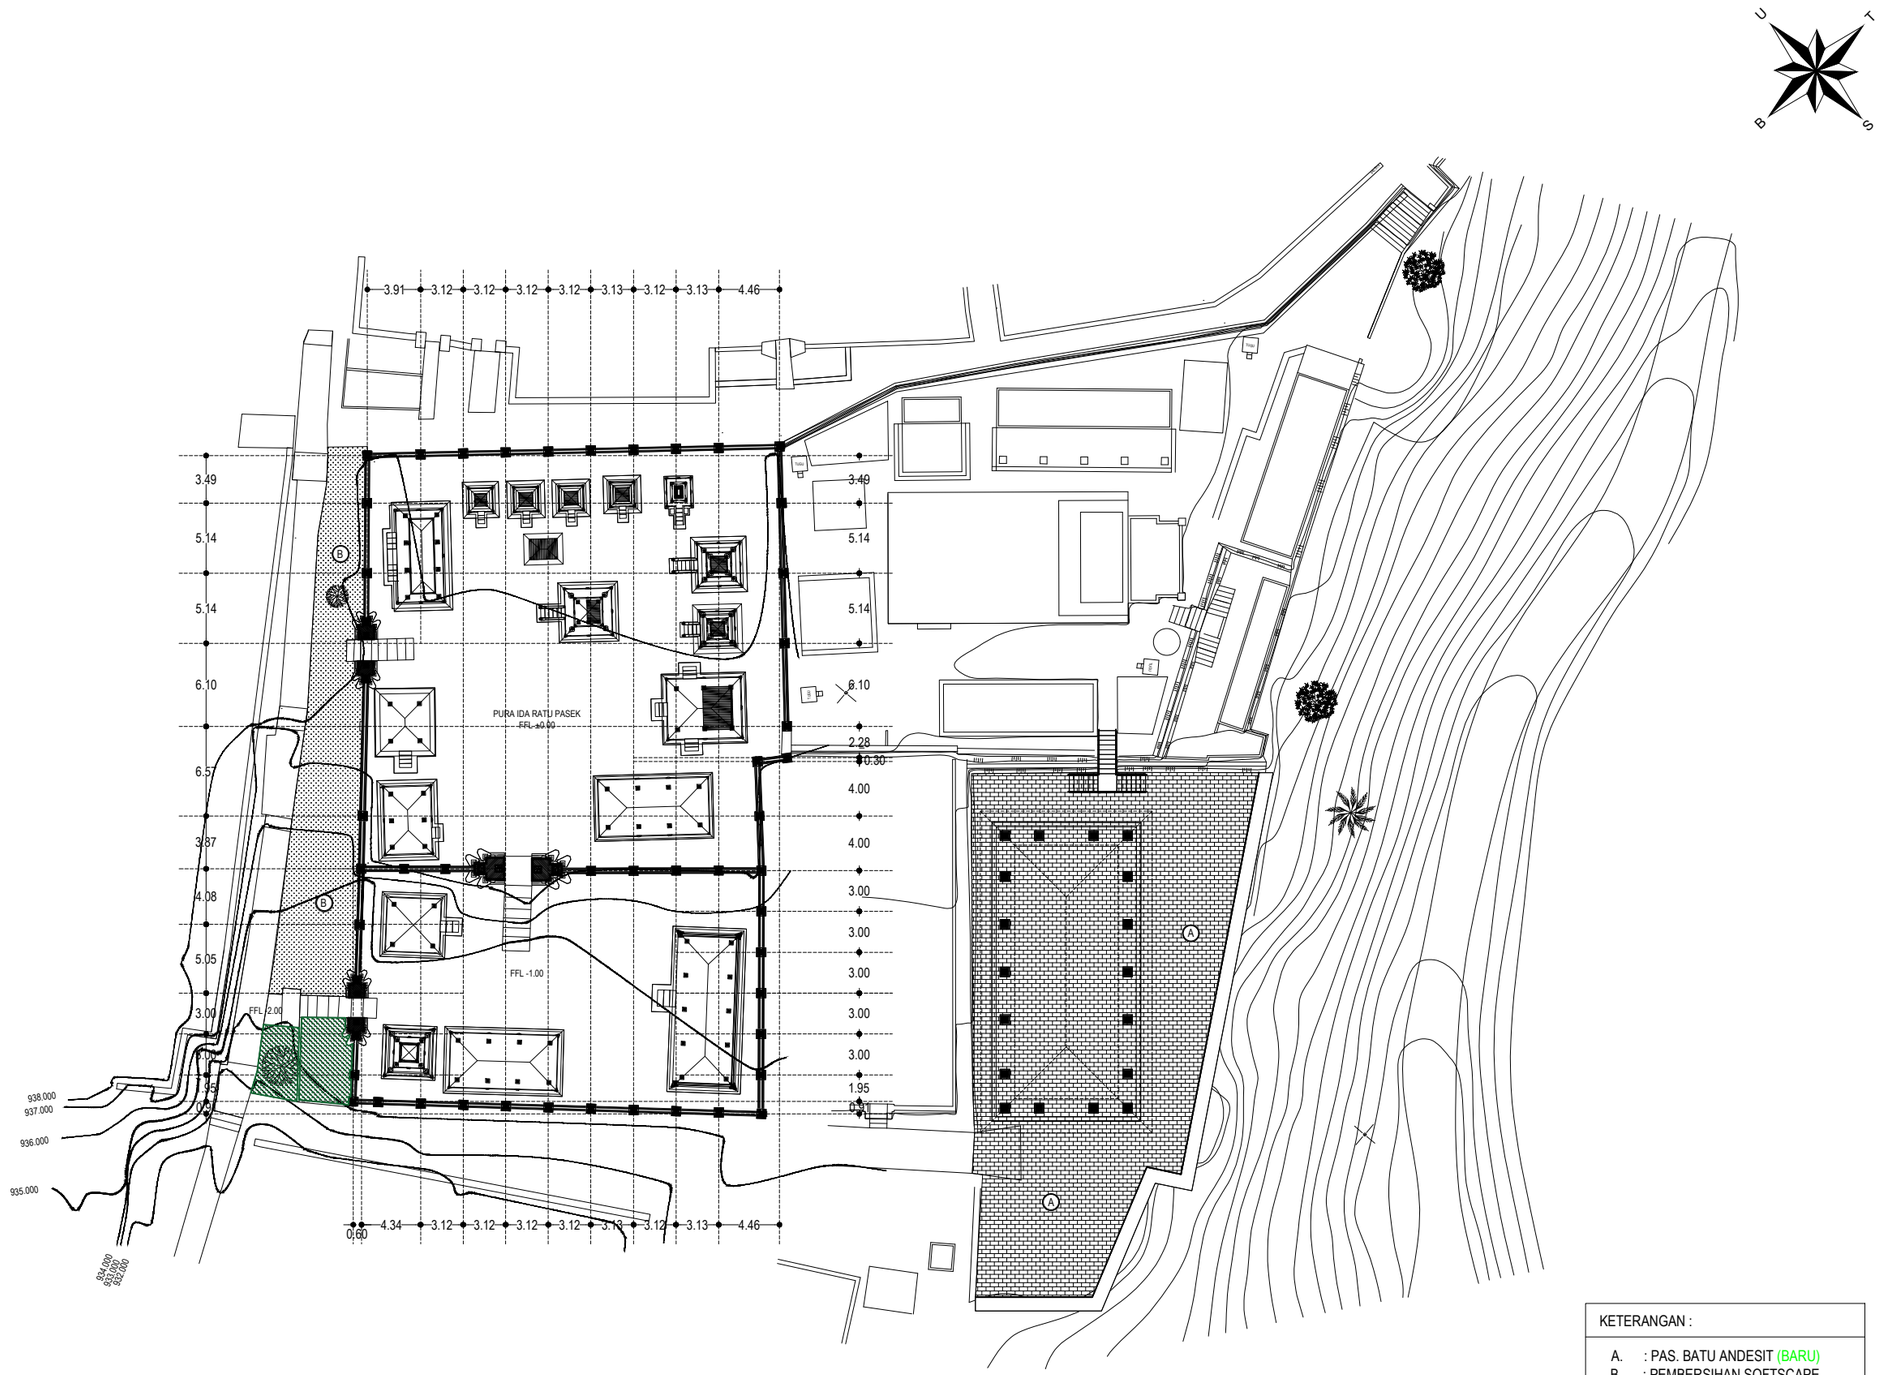

KETERANGAN :

A. : PAS. BATU ANDESIT (BARU)
B. : PEMBERSIHAN SOFTSCAPE (EKSISTING)

HARDSCAPE & SOFTSCAPE PURA PASEK
SKALA 1 : 450

PEMERINTAH PROVINSI BALI

DINAS PEKERJAAN UMUM, PENATAAN RUANG, PERUMAHAN DAN KAWASAN PEMUKIMAN

Jalan Beliton No. 2 Telp. (0361) 224359
Denpasar 80235

KEGIATAN :
PENYELENGGARAAN PENATAAN BANGUNAN DAN LINGKUNGAN DI KAWASAN STRATEGIS DAERAH PROVINSI DAN LINTAS DAERAH KABUPATEN/KOTA

PEKERJAAN :
PERENCANAAN TEKNIS PENATAAN AREA PARAHYANGAN DI KAWASAN SUCI BESAKIH DI KABUPATEN KARANGASEM TAHAP II

LOKASI KEGIATAN :
KAWASAN SUCI BESAKIH, KECAMATAN RENDANG, KABUPATEN KARANGASEM

NO.	CATATAN	PRF

Mengetahui :
Kepala Bidang Cipta Karya Dinas Pekerjaan Umum, Penataan Ruang, Perumahan dan Kawasan Permukiman Provinsi Bali

I Putu Tisnayasa, ST., M.Si
NIP. 19830308 201 101 1 002

Mengetahui/Menyetujui :
Pejabat Pembuat Komitmen (PPK) pada Bidang Cipta Karya Dinas Pekerjaan Umum, Penataan Ruang, Perumahan dan Kawasan Permukiman Provinsi Bali
(Sub Kegiatan 1.03.09.1.01.0009)

I Nyoman Purnata, S.T., M.Si.
NIP. 19790710 201407 1 002

NAMA GAMBAR	SKALA
HARDSCAPE & SOFTSCAPE PURA PASEK	1 : 450


STAFF KONSULTAN

JABATAN	NAMA	PRF
Team Leader	I Gede Harimurti, ST	
Ahli Arsitek	Ir. I Komang Yogi Purwanta, ST	
Ahli Teknik Bangunan Gedung	I Made Kusuma Wiranata, ST	
Ahli Estimasi Biaya	Ir. Anak Agung Ngurah Darmayudha, ST	
Ahli Elektrikal	Ir. I Gede Ketut Sri Budarsa, M.Si.,MT	
Ahli K3 Konstruksi	I Nyoman Gde Indira Suryanata, ST	
Surveyor	Ir. I Made Weda Wirawan, ST	
Surveyor	I Nyoman Sanjivana Hutama, ST	
Surveyor	Ni Made Hening Widyasari, S.Tr.Spl.	
Surveyor	Ni Nyoman Intan Sawitri Saraswati, S.T.	
CAD Drafter	I Kadek Juniarta, ST	
CAD Drafter	Ida Bagus Trena Windu, S.Ars	
CAD Drafter	Ni Luh Putu Karina Septiari, S.Ars	
CAD Drafter	Lalu Attaridji Ilham	

KODE GAMBAR	NOMOR LEMBAR

KONSULTAN PERENCANA
PT. TATA RANCANA HIJAU

Ir. I GUSTI AGUNG ADI WIRAGUNA, ST., M. Ars
DIREKTUR

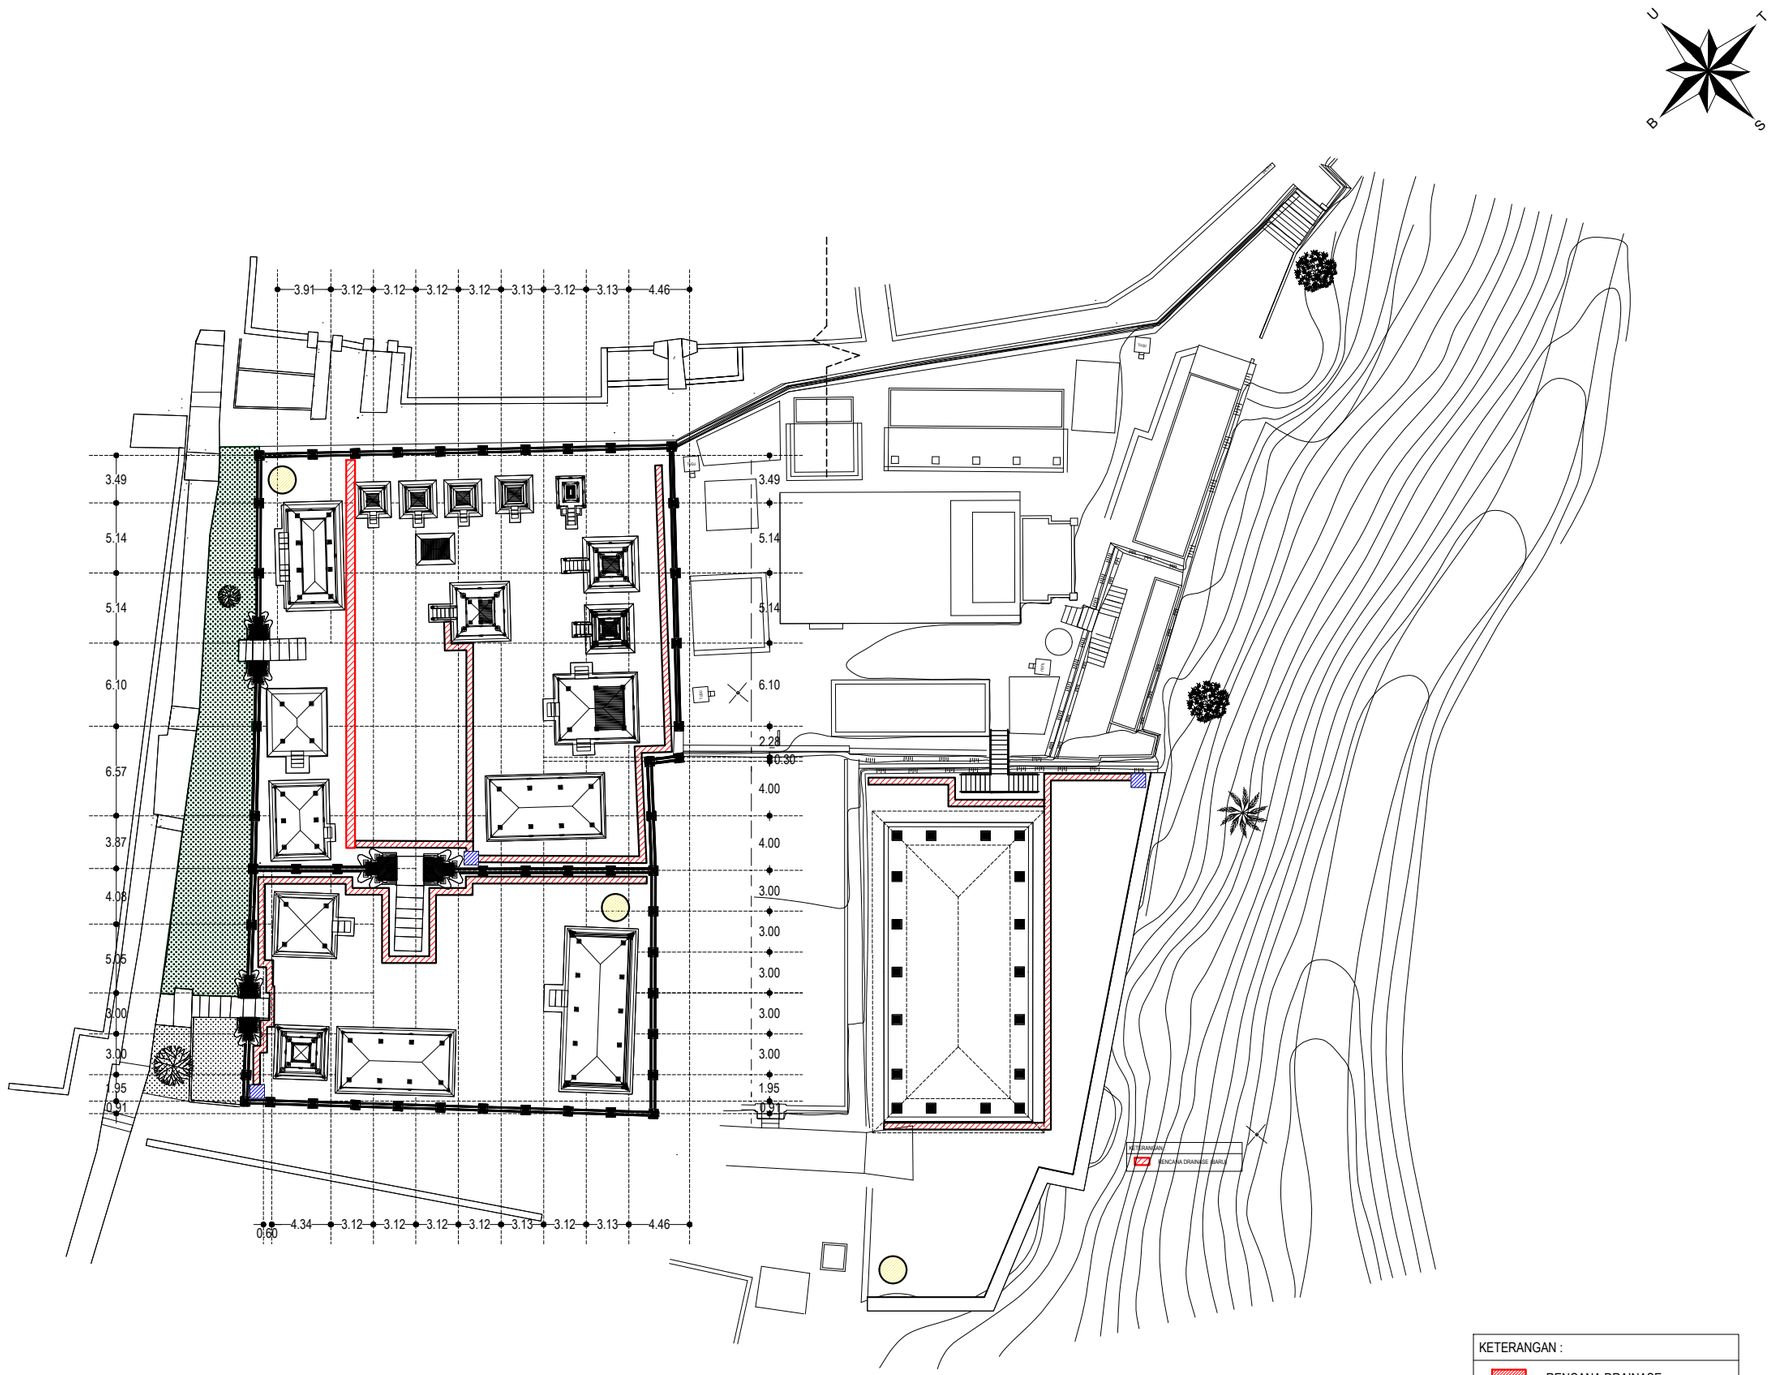

KETERANGAN :
RENCANA DRAINASE
KONTROL BOX
SUMUR RESAPAN

RENCANA DRAINASE PURA IDA RATU PASEK
SKALA 1 : 450

PEMERINTAH PROVINSI BALI
DINAS PEKERJAAN UMUM, PENATAAN RUANG, PERUMAHAN DAN KAWASAN PEMUKIMAN
Jalan Belitong No. 2 Telp. (0361) 224359
Denpasar 80235

KEGIATAN :
PENYELENGGARAAN PENATAAN BANGUNAN DAN LINGKUNGAN DI KAWASAN STRATEGIS DAERAH PROVINSI DAN LINTAS DAERAH KABUPATEN/KOTA

PEKERJAAN :
PERENCANAAN TEKNIS PENATAAN AREA PARAHYANGAN DI KAWASAN SUCI BESAKIH DI KABUPATEN KARANGASEM TAHAP II

LOKASI KEGIATAN :
KAWASAN SUCI BESAKIH, KECAMATAN RENDANG, KABUPATEN KARANGASEM

NO.	CATATAN	PRF

Mengetahui :
Kepala Bidang Cipta Karya Dinas Pekerjaan Umum, Penataan Ruang, Perumahan dan Kawasan Permukiman Provinsi Bali

I Putu Tisnayasa, ST., M.Si
NIP. 19830308 201 101 1 002

Mengetahui/Menyetujui :
Pejabat Pembuat Komitmen (PPK) pada Bidang Cipta Karya Dinas Pekerjaan Umum, Penataan Ruang, Perumahan dan Kawasan Permukiman Provinsi Bali
(Sub Kegiatan 1.03.09.1.01.0009)

I Nyoman Purnata, S.T., M.Si.
NIP. 19790710 201407 1 002

NAMA GAMBAR	SKALA
RENCANA DRAINASE PURA IDA RATU PASEK	1 : 450

STAFF KONSULTAN

JABATAN	NAMA	PRF
Team Leader	I Gede Harimurti, ST	
Ahli Arsitek	Ir. I Komang Yogi Purwanta, ST	
Ahli Teknik Bangunan Gedung	I Made Kusuma Wiranata, ST	
Ahli Estimasi Biaya	Ir. Anak Agung Ngurah Darmayudha, ST	
Ahli Elektrikal	Ir. I Gede Ketut Sri Budarsa, M.Si.,MT	
Ahli K3 Konstruksi	I Nyoman Gde Indira Suryanata, ST	
Surveyor	Ir. I Made Weda Wirawan, ST	
Surveyor	I Nyoman Sanjivana Hutama, ST	
Surveyor	Ni Made Hening Widyasari, S.Tr.Spl.	
Surveyor	Ni Nyoman Intan Sawitri Saraswati, S.T.	
CAD Drafter	I Kadek Juniarta, ST	
CAD Drafter	Ida Bagus Trena Windu, S.Ars	
CAD Drafter	Ni Luh Putu Karina Septiari, S.Ars	
CAD Drafter	Lalu Attaridji Ilham	

KODE GAMBAR	NOMOR LEMBAR

KONSULTAN PERENCANA
PT. TATA RANCANA HIJAU
TATA RANCANA HIJAU

Ir. I GUSTI AGUNG ADI WIRAGUNA, ST., M. Ars
DIREKTUR