ZONA 1

PURA CATUR LOKA PALA

PURA GOA RAJA

PERSPEKTIF
PURA GOA RAJA



PERSPEKTIF 1 PURA GOA RAJA
SKALA NTS

PEMERINTAH PROVINSI BALI
DINAS PEKERJAAN UMUM, PENATAAN RUANG, PERUMAHAN DAN KAWASAN PEMUKIMAN
Jalan Beliton No. 2 Telp. (0361) 224359
Denpasar 80235

KEGIATAN :
PENYELENGGARAAN PENATAAN BANGUNAN DAN LINGKUNGAN DI KAWASAN STRATEGIS DAERAH PROVINSI DAN LINTAS DAERAH KABUPATEN/KOTA

PEKERJAAN :
PERENCANAAN TEKNIS PENATAAN AREA PARAHYANGAN DI KAWASAN SUCI BESAKIH DI KABUPATEN KARANGASEM TAHAP II

LOKASI KEGIATAN :
KAWASAN SUCI BESAKIH, KECAMATAN RENDANG, KABUPATEN KARANGASEM

NO.	CATATAN	PRF

Mengetahui :
Kepala Bidang Cipta Karya Dinas Pekerjaan Umum, Penataan Ruang, Perumahan dan Kawasan Permukiman Provinsi Bali

I Putu Tisnayasa, ST., M.Si
[redacted]

Mengetahui/Menyetujui :
Pejabat Pembuat Komitmen (PPK) pada Bidang Cipta Karya Dinas Pekerjaan Umum, Penataan Ruang, Perumahan dan Kawasan Permukiman Provinsi Bali
(Sub Kegiatan 1.03.09.1.01.0009)

I Nyoman Purnata, S.T., M.Si.
[redacted]

NAMA GAMBAR	SKALA
PERSPEKTIF 1	NTS

STAFF KONSULTAN

JABATAN	NAMA	PRF
Team Leader	I Gede Harimurti, ST	
Ahli Arsitek	Ir. I Komang Yogi Purwanta, ST	
Ahli Teknik Bangunan Gedung	I Made Kusuma Wiranata, ST	
Ahli Estimasi Biaya	Ir. Anak Agung Ngurah Darmayudha, ST	
Ahli Elektrikal	Ir. I Gede Ketut Sri Budarsa, M.Si.,MT	
Ahli K3 Konstruksi	I Nyoman Gde Indira Suryanata, ST	
Surveyor	Ir. I Made Weda Wirawan, ST	
Surveyor	I Nyoman Sanjivana Hutama, ST	
Surveyor	Ni Made Hening Widyasari, S.Tr.Spl.	
Surveyor	Ni Nyoman Intan Sawitri Saraswati, S.T.	
CAD Drafter	I Kadek Juniarta, ST	
CAD Drafter	Ida Bagus Trena Windu, S.Ars	
CAD Drafter	Ni Luh Putu Karina Septiari, S.Ars	
CAD Drafter	Lalu Attaridji Ilham	

KODE GAMBAR	NOMOR LEMBAR

KONSULTAN PERENCANA
PT. TATA RANCANA HIJAU
TARJ
TATA RANCANA HIJAU

Ir. I GUSTI AGUNG ADI WIRAGUNA, ST., M. Ars
DIREKTUR



PERSPEKTIF 2 PURA GOA RAJA
SKALA NTS

PEMERINTAH PROVINSI BALI

DINAS PEKERJAAN UMUM, PENATAAN RUANG, PERUMAHAN DAN KAWASAN PEMUKIMAN

Jalan Beliton No. 2 Telp. (0361) 224359
Denpasar 80235

KEGIATAN :
PENYELENGGARAAN PENATAAN BANGUNAN DAN LINGKUNGAN DI KAWASAN STRATEGIS DAERAH PROVINSI DAN LINTAS DAERAH KABUPATEN/KOTA

PEKERJAAN :
PERENCANAAN TEKNIS PENATAAN AREA PARAHYANGAN DI KAWASAN SUCI BESAKIH DI KABUPATEN KARANGASEM TAHAP II

LOKASI KEGIATAN :
KAWASAN SUCI BESAKIH, KECAMATAN RENDANG, KABUPATEN KARANGASEM

NO.	CATATAN	PRF

Mengetahui :
Kepala Bidang Cipta Karya Dinas Pekerjaan Umum, Penataan Ruang, Perumahan dan Kawasan Permukiman Provinsi Bali

I Putu Tisnayasa, ST., M.Si
[redacted]

Mengetahui/Menyetujui :
Pejabat Pembuat Komitmen (PPK) pada Bidang Cipta Karya Dinas Pekerjaan Umum, Penataan Ruang, Perumahan dan Kawasan Permukiman Provinsi Bali
(Sub Kegiatan 1.03.09.1.01.0009)

I Nyoman Purnata, S.T., M.Si.
[redacted]

NAMA GAMBAR	SKALA
PERSPEKTIF 2	NTS

STAFF KONSULTAN		
JABATAN	NAMA	PRF
Team Leader	I Gede Harimurti, ST	
Ahli Arsitek	Ir. I Komang Yogi Purwanta, ST	
Ahli Teknik Bangunan Gedung	I Made Kusuma Wiranata, ST	
Ahli Estimasi Biaya	Ir. Anak Agung Ngurah Darmayudha, ST	
Ahli Elektrikal	Ir. I Gede Ketut Sri Budarsa, M.Si.,MT	
Ahli K3 Konstruksi	I Nyoman Gde Indira Suryanata, ST	
Surveyor	Ir. I Made Weda Wirawan, ST	
Surveyor	I Nyoman Sanjivana Hutama, ST	
Surveyor	Ni Made Hening Widyasari, S.Tr.Spl.	
Surveyor	Ni Nyoman Intan Sawitri Saraswati, S.T.	
CAD Drafter	I Kadek Juniarta, ST	
CAD Drafter	Ida Bagus Trena Windu, S.Ars	
CAD Drafter	Ni Luh Putu Karina Septiari, S.Ars	
CAD Drafter	Lalu Attaridji Ilham	

KODE GAMBAR	NOMOR LEMBAR

KONSULTAN PERENCANA
PT. TATA RANCANA HIJAU

Ir. I GUSTI AGUNG ADI WIRAGUNA, ST., M. Ars
DIREKTUR



PERSPEKTIF 3 PURA GOA RAJA
SKALA NTS

PEMERINTAH PROVINSI BALI
DINAS PEKERJAAN UMUM, PENATAAN RUANG, PERUMAHAN DAN KAWASAN PEMUKIMAN
Jalan Beliton No. 2 Telp. (0361) 224359
Denpasar 80235

KEGIATAN :
PENYELENGGARAAN PENATAAN BANGUNAN DAN LINGKUNGAN DI KAWASAN STRATEGIS DAERAH PROVINSI DAN LINTAS DAERAH KABUPATEN/KOTA

PEKERJAAN :
PERENCANAAN TEKNIS PENATAAN AREA PARAHYANGAN DI KAWASAN SUCI BESAKIH DI KABUPATEN KARANGASEM TAHAP II

LOKASI KEGIATAN :
KAWASAN SUCI BESAKIH, KECAMATAN RENDANG, KABUPATEN KARANGASEM

NO.	CATATAN	PRF

Mengetahui :
Kepala Bidang Cipta Karya Dinas Pekerjaan Umum, Penataan Ruang, Perumahan dan Kawasan Permukiman Provinsi Bali

I Putu Tisnayasa, ST., M.Si
[redacted]

Mengetahui/Menyetujui :
Pejabat Pembuat Komitmen (PPK) pada Bidang Cipta Karya Dinas Pekerjaan Umum, Penataan Ruang, Perumahan dan Kawasan Permukiman Provinsi Bali
(Sub Kegiatan 1.03.09.1.01.0009)

I Nyoman Purnata, S.T., M.Si.
[redacted]

NAMA GAMBAR	SKALA
PERSPEKTIF 3	NTS

STAFF KONSULTAN		
JABATAN	NAMA	PRF
Team Leader	I Gede Harimurti, ST	
Ahli Arsitek	Ir. I Komang Yogi Purwanta, ST	
Ahli Teknik Bangunan Gedung	I Made Kusuma Wiranata, ST	
Ahli Estimasi Biaya	Ir. Anak Agung Ngurah Darmayudha, ST	
Ahli Elektrikal	Ir. I Gede Ketut Sri Budarsa, M.Si.,MT	
Ahli K3 Konstruksi	I Nyoman Gde Indira Suryanata, ST	
Surveyor	Ir. I Made Weda Wirawan, ST	
Surveyor	I Nyoman Sanjivana Hutama, ST	
Surveyor	Ni Made Hening Widyasari, S.Tr.Spl.	
Surveyor	Ni Nyoman Intan Sawitri Saraswati, S.T.	
CAD Drafter	I Kadek Juniarta, ST	
CAD Drafter	Ida Bagus Trena Windu, S.Ars	
CAD Drafter	Ni Luh Putu Karina Septiari, S.Ars	
CAD Drafter	Lalu Attaridji Ilham	

KODE GAMBAR	NOMOR LEMBAR

KONSULTAN PERENCANA
PT. TATA RANCANA HIJAU
TARU
TATA RANCANA HIJAU

Ir. I GUSTI AGUNG ADI WIRAGUNA, ST., M. Ars
DIREKTUR



PERSPEKTIF 4 PURA GOA RAJA
SKALA NTS

PEMERINTAH PROVINSI BALI

DINAS PEKERJAAN UMUM, PENATAAN RUANG, PERUMAHAN DAN KAWASAN PEMUKIMAN

Jalan Beliton No. 2 Telp. (0361) 224359
Denpasar 80235

KEGIATAN :
PENYELENGGARAAN PENATAAN BANGUNAN DAN LINGKUNGAN DI KAWASAN STRATEGIS DAERAH PROVINSI DAN LINTAS DAERAH KABUPATEN/KOTA

PEKERJAAN :
PERENCANAAN TEKNIS PENATAAN AREA PARAHYANGAN DI KAWASAN SUCI BESAKIH DI KABUPATEN KARANGASEM TAHAP II

LOKASI KEGIATAN :
KAWASAN SUCI BESAKIH, KECAMATAN RENDANG, KABUPATEN KARANGASEM

NO.	CATATAN	PRF

Mengetahui :
Kepala Bidang Cipta Karya Dinas Pekerjaan Umum, Penataan Ruang, Perumahan dan Kawasan Permukiman Provinsi Bali

I Putu Tisnayasa, ST., M.Si
[redacted]

Mengetahui/Menyetujui :
Pejabat Pembuat Komitmen (PPK) pada Bidang Cipta Karya Dinas Pekerjaan Umum, Penataan Ruang, Perumahan dan Kawasan Permukiman Provinsi Bali
(Sub Kegiatan 1.03.09.1.01.0009)

I Nyoman Purnata, S.T., M.Si.
[redacted]

NAMA GAMBAR	SKALA
PERSPEKTIF 4	NTS

STAFF KONSULTAN

JABATAN	NAMA	PRF
Team Leader	I Gede Harimurti, ST	
Ahli Arsitek	Ir. I Komang Yogi Purwanta, ST	
Ahli Teknik Bangunan Gedung	I Made Kusuma Wiranata, ST	
Ahli Estimasi Biaya	Ir. Anak Agung Ngurah Darmayudha, ST	
Ahli Elektrikal	Ir. I Gede Ketut Sri Budarsa, M.Si.,MT	
Ahli K3 Konstruksi	I Nyoman Gde Indira Suryanata, ST	
Surveyor	Ir. I Made Weda Wirawan, ST	
Surveyor	I Nyoman Sanjivana Hutama, ST	
Surveyor	Ni Made Hening Widyasari, S.Tr.Spl.	
Surveyor	Ni Nyoman Intan Sawitri Saraswati, S.T.	
CAD Drafter	I Kadek Juniarta, ST	
CAD Drafter	Ida Bagus Trena Windu, S.Ars	
CAD Drafter	Ni Luh Putu Karina Septiari, S.Ars	
CAD Drafter	Lalu Attaridji Ilham	

KODE GAMBAR	NOMOR LEMBAR

KONSULTAN PERENCANA
PT. TATA RANCANA HIJAU

Ir. I GUSTI AGUNG ADI WIRAGUNA, ST., M. Ars
DIREKTUR



PERSPEKTIF 5 PURA GOA RAJA
SKALA NTS

PEMERINTAH PROVINSI BALI
DINAS PEKERJAAN UMUM, PENATAAN RUANG, PERUMAHAN DAN KAWASAN PEMUKIMAN
Jalan Beliton No. 2 Telp. (0361) 224359
Denpasar 80235

KEGIATAN :
PENYELENGGARAAN PENATAAN BANGUNAN DAN LINGKUNGAN DI KAWASAN STRATEGIS DAERAH PROVINSI DAN LINTAS DAERAH KABUPATEN/KOTA

PEKERJAAN :
PERENCANAAN TEKNIS PENATAAN AREA PARAHYANGAN DI KAWASAN SUCI BESAKIH DI KABUPATEN KARANGASEM TAHAP II

LOKASI KEGIATAN :
KAWASAN SUCI BESAKIH, KECAMATAN RENDANG, KABUPATEN KARANGASEM

NO.	CATATAN	PRF

Mengetahui :
Kepala Bidang Cipta Karya Dinas Pekerjaan Umum, Penataan Ruang, Perumahan dan Kawasan Permukiman Provinsi Bali

I Putu Tisnayasa, ST., M.Si
[redacted]

Mengetahui/Menyetujui :
Pejabat Pembuat Komitmen (PPK) pada Bidang Cipta Karya Dinas Pekerjaan Umum, Penataan Ruang, Perumahan dan Kawasan Permukiman Provinsi Bali
(Sub Kegiatan 1.03.09.1.01.0009)

I Nyoman Purnata, S.T., M.Si.
[redacted]

NAMA GAMBAR	SKALA
PERSPEKTIF 5	NTS

STAFF KONSULTAN

JABATAN	NAMA	PRF
Team Leader	I Gede Harimurti, ST	
Ahli Arsitek	Ir. I Komang Yogi Purwanta, ST	
Ahli Teknik Bangunan Gedung	I Made Kusuma Wiranata, ST	
Ahli Estimasi Biaya	Ir. Anak Agung Ngurah Darmayudha, ST	
Ahli Elektrikal	Ir. I Gede Ketut Sri Budarsa, M.Si.,MT	
Ahli K3 Konstruksi	I Nyoman Gde Indira Suryanata, ST	
Surveyor	Ir. I Made Weda Wirawan, ST	
Surveyor	I Nyoman Sanjivana Hutama, ST	
Surveyor	Ni Made Hening Widyasari, S.Tr.Spl.	
Surveyor	Ni Nyoman Intan Sawitri Saraswati, S.T.	
CAD Drafter	I Kadek Juniarta, ST	
CAD Drafter	Ida Bagus Trena Windu, S.Ars	
CAD Drafter	Ni Luh Putu Karina Septiari, S.Ars	
CAD Drafter	Lalu Attaridji Ilham	

KODE GAMBAR	NOMOR LEMBAR

KONSULTAN PERENCANA
PT. TATA RANCANA HIJAU

Ir. I GUSTI AGUNG ADI WIRAGUNA, ST., M. Ars
DIREKTUR



PERSPEKTIF 6 PURA GOA RAJA
SKALA NTS

PEMERINTAH PROVINSI BALI

DINAS PEKERJAAN UMUM, PENATAAN RUANG, PERUMAHAN DAN KAWASAN PEMUKIMAN

Jalan Beliton No. 2 Telp. (0361) 224359
Denpasar 80235

KEGIATAN :
PENYELENGGARAAN PENATAAN BANGUNAN DAN LINGKUNGAN DI KAWASAN STRATEGIS DAERAH PROVINSI DAN LINTAS DAERAH KABUPATEN/KOTA

PEKERJAAN :
PERENCANAAN TEKNIS PENATAAN AREA PARAHYANGAN DI KAWASAN SUCI BESAKIH DI KABUPATEN KARANGASEM TAHAP II

LOKASI KEGIATAN :
KAWASAN SUCI BESAKIH, KECAMATAN RENDANG, KABUPATEN KARANGASEM

NO.	CATATAN	PRF

Mengetahui :
Kepala Bidang Cipta Karya Dinas Pekerjaan Umum, Penataan Ruang, Perumahan dan Kawasan Permukiman Provinsi Bali

I Putu Tisnayasa, ST., M.Si
[redacted]

Mengetahui/Menyetujui :
Pejabat Pembuat Komitmen (PPK) pada Bidang Cipta Karya Dinas Pekerjaan Umum, Penataan Ruang, Perumahan dan Kawasan Permukiman Provinsi Bali
(Sub Kegiatan 1.03.09.1.01.0009)

I Nyoman Purnata, S.T., M.Si.
[redacted]

NAMA GAMBAR	SKALA
PERSPEKTIF 6	NTS

STAFF KONSULTAN

JABATAN	NAMA	PRF
Team Leader	I Gede Harimurti, ST	
Ahli Arsitek	Ir. I Komang Yogi Purwanta, ST	
Ahli Teknik Bangunan Gedung	I Made Kusuma Wiranata, ST	
Ahli Estimasi Biaya	Ir. Anak Agung Ngurah Darmayudha, ST	
Ahli Elektrikal	Ir. I Gede Ketut Sri Budarsa, M.Si.,MT	
Ahli K3 Konstruksi	I Nyoman Gde Indira Suryanata, ST	
Surveyor	Ir. I Made Weda Wirawan, ST	
Surveyor	I Nyoman Sanjivana Hutama, ST	
Surveyor	Ni Made Hening Widyasari, S.Tr.Spl.	
Surveyor	Ni Nyoman Intan Sawitri Saraswati, S.T.	
CAD Drafter	I Kadek Juniarta, ST	
CAD Drafter	Ida Bagus Trena Windu, S.Ars	
CAD Drafter	Ni Luh Putu Karina Septiari, S.Ars	
CAD Drafter	Lalu Attaridji Ilham	

KODE GAMBAR	NOMOR LEMBAR

KONSULTAN PERENCANA
PT. TATA RANCANA HIJAU

Ir. I GUSTI AGUNG ADI WIRAGUNA, ST., M. Ars
DIREKTUR

PLANNING
PURA GOA RAJA

PETA TOPOGRAFI
LOKASI PURA GOA RAJA RAMBUT SEDANA
BESAKIH KARANGASEM



PEMERINTAH PROVINSI BALI

DINAS PEKERJAAN UMUM, PENATAAN RUANG, PERUMAHAN DAN KAWASAN PEMUKIMAN

Jalan Beliton No. 2 Telp. (0361) 224359
Denpasar 80235

KEGIATAN :
PENYELENGGARAAN PENATAAN BANGUNAN DAN LINGKUNGAN DI KAWASAN STRATEGIS DAERAH PROVINSI DAN LINTAS DAERAH KABUPATEN/KOTA

PEKERJAAN :
PERENCANAAN TEKNIS PENATAAN AREA PARAHYANGAN DI KAWASAN SUCI BESAKIH DI KABUPATEN KARANGASEM TAHAP II

LOKASI KEGIATAN :
KAWASAN SUCI BESAKIH, KECAMATAN RENDANG, KABUPATEN KARANGASEM

NO.	CATATAN	PRF

Mengetahui :
Kepala Bidang Cipta Karya Dinas Pekerjaan Umum, Penataan Ruang, Perumahan dan Kawasan Permukiman Provinsi Bali

I Putu Tisnayasa, ST., M.Si
[redacted]

Mengetahui/Menyetujui :
Pejabat Pembuat Komitmen (PPK) pada Bidang Cipta Karya Dinas Pekerjaan Umum, Penataan Ruang, Perumahan dan Kawasan Permukiman Provinsi Bali
(Sub Kegiatan 1.03.09.1.01.0009)

I Nyoman Purnata, S.T., M.Si.
[redacted]

NAMA GAMBAR	SKALA
DATA UKUR PURA GOA RAJA	1 : 350

STAFF KONSULTAN


JABATAN	NAMA	PRF
Team Leader	I Gede Harimurti, ST	
Ahli Arsitek	Ir. I Komang Yogi Purwanta, ST	
Ahli Teknik Bangunan Gedung	I Made Kusuma Wiranata, ST	
Ahli Estimasi Biaya	Ir. Anak Agung Ngurah Darmayudha, ST	
Ahli Elektrikal	Ir. I Gede Ketut Sri Budarsa, M.Si.,MT	
Ahli K3 Konstruksi	I Nyoman Gde Indira Suryanata, ST	
Surveyor	Ir. I Made Weda Wirawan, ST	
Surveyor	I Nyoman Sanjivana Hutama, ST	
Surveyor	Ni Made Hening Widyasari, S.Tr.Spl.	
Surveyor	Ni Nyoman Intan Sawitri Saraswati, S.T.	
CAD Drafter	I Kadek Juniarta, ST	
CAD Drafter	Ida Bagus Trena Windu, S.Ars	
CAD Drafter	Ni Luh Putu Karina Septiari, S.Ars	
CAD Drafter	Lalu Attaridji Ilham	


KODE GAMBAR	NOMOR LEMBAR

KONSULTAN PERENCANA
PT. TATA RANCANA HIJAU

TARJ
TATA RANCANA HIJAU

Ir. I GUSTI AGUNG ADI WIRAGUNA, ST., M. Ars
DIREKTUR

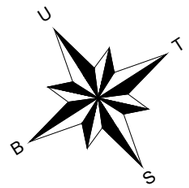

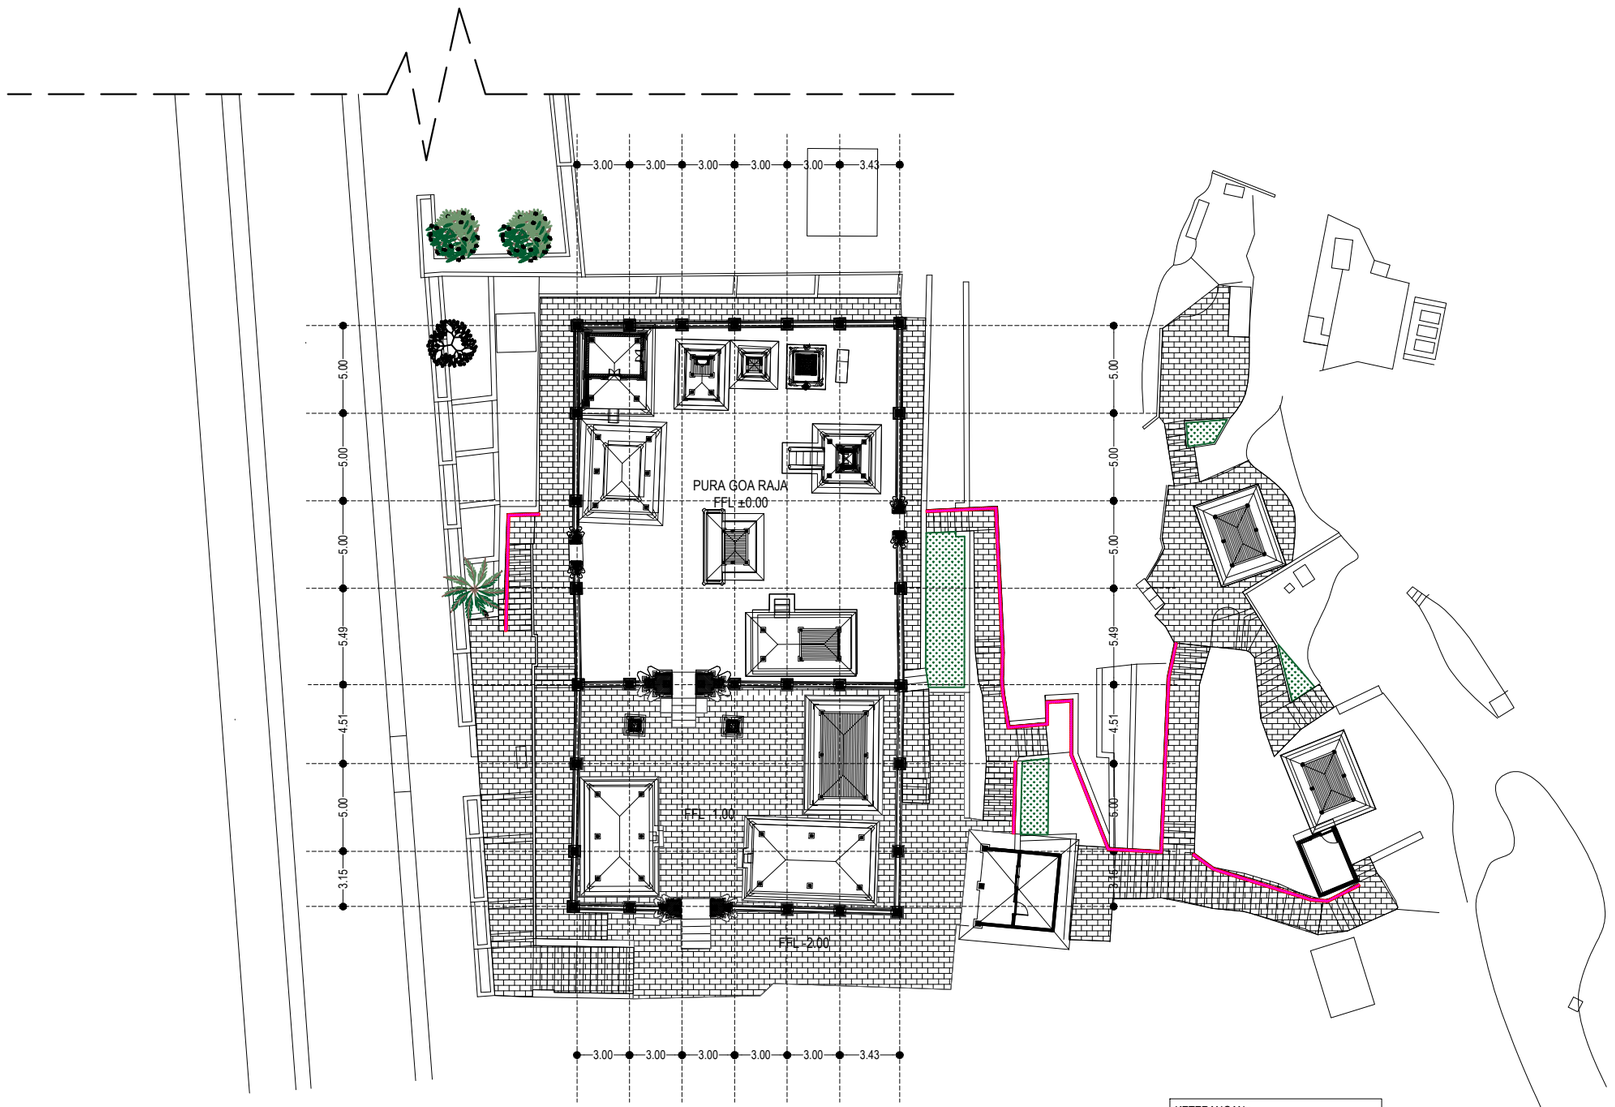

KETERANGAN :
RENCANA RAILING (BARU)

RENCANA PEMBONGKARAN DINDING EKSISTING

SKALA 1 : 350

PEMERINTAH PROVINSI BALI

DINAS PEKERJAAN UMUM, PENATAAN RUANG, PERUMAHAN DAN KAWASAN PEMUKIMAN

Jalan Beliton No. 2 Telp. (0361) 224359
Denpasar 80235

KEGIATAN :
PENYELENGGARAAN PENATAAN BANGUNAN DAN LINGKUNGAN DI KAWASAN STRATEGIS DAERAH PROVINSI DAN LINTAS DAERAH KABUPATEN/KOTA

PEKERJAAN :
PERENCANAAN TEKNIS PENATAAN AREA PARAHYANGAN DI KAWASAN SUCI BESAKIH DI KABUPATEN KARANGASEM TAHAP II

LOKASI KEGIATAN :
KAWASAN SUCI BESAKIH, KECAMATAN RENDANG, KABUPATEN KARANGASEM

NO.	CATATAN	PRF

Mengetahui :
Kepala Bidang Cipta Karya Dinas Pekerjaan Umum, Penataan Ruang, Perumahan dan Kawasan Permukiman Provinsi Bali

I Putu Tisnayasa, ST., M.Si

Mengetahui/Menyetujui :
Pejabat Pembuat Komitmen (PPK) pada Bidang Cipta Karya Dinas Pekerjaan Umum, Penataan Ruang, Perumahan dan Kawasan Permukiman Provinsi Bali
(Sub Kegiatan 1.03.09.1.01.0009)

I Nyoman Purnata, S.T., M.Si.

NAMA GAMBAR	SKALA
RENCANA PEMBONGKARAN DINDING EKSISTING	1 : 350

STAFF KONSULTAN

JABATAN	NAMA	PRF
Team Leader	I Gede Harimurti, ST	
Ahli Arsitek	Ir. I Komang Yogi Purwanta, ST	
Ahli Teknik Bangunan Gedung	I Made Kusuma Wiranata, ST	
Ahli Estimasi Biaya	Ir. Anak Agung Ngurah Darmayudha, ST	
Ahli Elektrikal	Ir. I Gede Ketut Sri Budarsa, M.Si.,MT	
Ahli K3 Konstruksi	I Nyoman Gde Indira Suryanata, ST	
Surveyor	Ir. I Made Weda Wirawan, ST	
Surveyor	I Nyoman Sanjivana Hutama, ST	
Surveyor	Ni Made Hening Widyasari, S.Tr.Spl.	
Surveyor	Ni Nyoman Intan Sawitri Saraswati, S.T.	
CAD Drafter	I Kadek Juniarta, ST	
CAD Drafter	Ida Bagus Trena Windu, S.Ars	
CAD Drafter	Ni Luh Putu Karina Septiari, S.Ars	
CAD Drafter	Lalu Attaridji Ilham	

KODE GAMBAR	NOMOR LEMBAR

KONSULTAN PERENCANA
PT. TATA RANCANA HIJAU

Ir. I GUSTI AGUNG ADI WIRAGUNA, ST., M. Ars
DIREKTUR



KETERANGAN :

RENCANA PEMBONGKARAN HARDSCAPE (BARU)

RENCANA PEMBONGKARAN HARDSCAPE

SKALA 1 : 350

PEMERINTAH PROVINSI BALI

DINAS PEKERJAAN UMUM, PENATAAN RUANG, PERUMAHAN DAN KAWASAN PEMUKIMAN

Jalan Beliton No. 2 Telp. (0361) 224359
Denpasar 80235

KEGIATAN :
PENYELENGGARAAN PENATAAN BANGUNAN DAN LINGKUNGAN DI KAWASAN STRATEGIS DAERAH PROVINSI DAN LINTAS DAERAH KABUPATEN/KOTA

PEKERJAAN :
PERENCANAAN TEKNIS PENATAAN AREA PARAHYANGAN DI KAWASAN SUCI BESAKIH DI KABUPATEN KARANGASEM TAHAP II

LOKASI KEGIATAN :
KAWASAN SUCI BESAKIH, KECAMATAN RENDANG, KABUPATEN KARANGASEM

NO.	CATATAN	PRF

Mengetahui :
Kepala Bidang Cipta Karya Dinas Pekerjaan Umum, Penataan Ruang, Perumahan dan Kawasan Permukiman Provinsi Bali

I Putu Tisnayasa, ST., M.Si
[redacted]

Mengetahui/Menyetujui :
Pejabat Pembuat Komitmen (PPK) pada Bidang Cipta Karya Dinas Pekerjaan Umum, Penataan Ruang, Perumahan dan Kawasan Permukiman Provinsi Bali
(Sub Kegiatan 1.03.09.1.01.0009)

I Nyoman Purnata, S.T., M.Si.
[redacted]

NAMA GAMBAR	SKALA
RENCANA PEMBONGKARAN HARDSCAPE	1 : 350


STAFF KONSULTAN


JABATAN	NAMA	PRF
Team Leader	I Gede Harimurti, ST	
Ahli Arsitek	Ir. I Komang Yogi Purwanta, ST	
Ahli Teknik Bangunan Gedung	I Made Kusuma Wiranata, ST	
Ahli Estimasi Biaya	Ir. Anak Agung Ngurah Darmayudha, ST	
Ahli Elektrikal	Ir. I Gede Ketut Sri Budarsa, M.Si.,MT	
Ahli K3 Konstruksi	I Nyoman Gde Indira Suryanata, ST	
Surveyor	Ir. I Made Weda Wirawan, ST	
Surveyor	I Nyoman Sanjivana Hutama, ST	
Surveyor	Ni Made Hening Widyasari, S.Tr.Spl.	
Surveyor	Ni Nyoman Intan Sawitri Saraswati, S.T.	
CAD Drafter	I Kadek Juniarta, ST	
CAD Drafter	Ida Bagus Trena Windu, S.Ars	
CAD Drafter	Ni Luh Putu Karina Septiari, S.Ars	
CAD Drafter	Lalu Attaridji Ilham	

KODE GAMBAR	NOMOR LEMBAR

KONSULTAN PERENCANA
PT. TATA RANCANA HIJAU

Ir. I GUSTI AGUNG ADI WIRAGUNA, ST., M. Ars
DIREKTUR

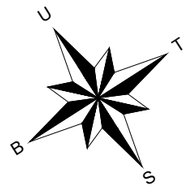

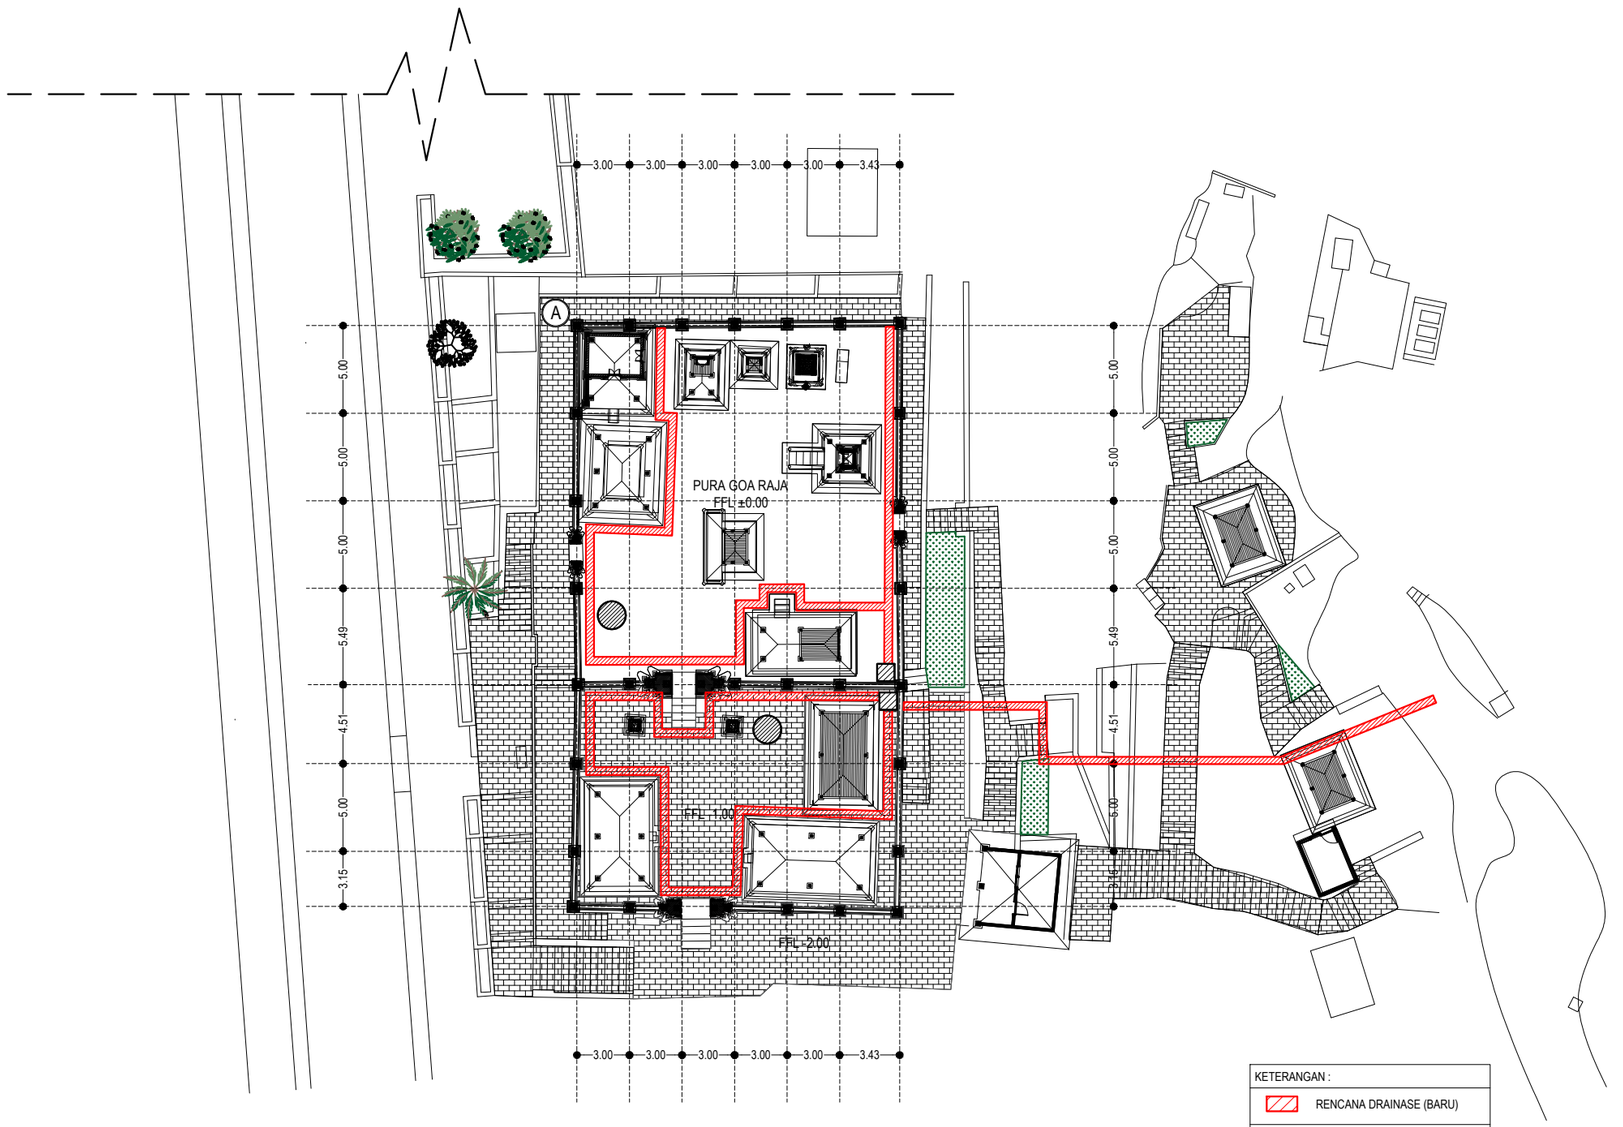

KETERANGAN :

- RENCANA DRAINASE (BARU)
- KONTROL BOX (BARU)
- SUMUR RESAPAN (BARU)

RENCANA DRAINASE PURA GOA RAJA

SKALA 1 : 350

PEMERINTAH PROVINSI BALI

DINAS PEKERJAAN UMUM, PENATAAN RUANG, PERUMAHAN DAN KAWASAN PEMUKIMAN

Jalan Beliton No. 2 Telp. (0361) 224359
Denpasar 80235

KEGIATAN :
PENYELENGGARAAN PENATAAN BANGUNAN DAN LINGKUNGAN DI KAWASAN STRATEGIS DAERAH PROVINSI DAN LINTAS DAERAH KABUPATEN/KOTA

PEKERJAAN :
PERENCANAAN TEKNIS PENATAAN AREA PARAHYANGAN DI KAWASAN SUCI BESAKIH DI KABUPATEN KARANGASEM TAHAP II

LOKASI KEGIATAN :
KAWASAN SUCI BESAKIH, KECAMATAN RENDANG, KABUPATEN KARANGASEM

NO.	CATATAN	PRF

Mengetahui :
Kepala Bidang Cipta Karya Dinas Pekerjaan Umum, Penataan Ruang, Perumahan dan Kawasan Permukiman Provinsi Bali

I Putu Tisnayasa, ST., M.Si

Mengetahui/Menyetujui :
Pejabat Pembuat Komitmen (PPK) pada Bidang Cipta Karya Dinas Pekerjaan Umum, Penataan Ruang, Perumahan dan Kawasan Permukiman Provinsi Bali
(Sub Kegiatan 1.03.09.1.01.0009)

I Nyoman Purnata, S.T., M.Si.

NAMA GAMBAR	SKALA
RENCANA DRAINASE PURA GOA RAJA	1 : 350


STAFF KONSULTAN


JABATAN	NAMA	PRF
Team Leader	I Gede Harimurti, ST	
Ahli Arsitek	Ir. I Komang Yogi Purwanta, ST	
Ahli Teknik Bangunan Gedung	I Made Kusuma Wiranata, ST	
Ahli Estimasi Biaya	Ir. Anak Agung Ngurah Darmayudha, ST	
Ahli Elektrikal	Ir. I Gede Ketut Sri Budarsa, M.Si.,MT	
Ahli K3 Konstruksi	I Nyoman Gde Indira Suryanata, ST	
Surveyor	Ir. I Made Weda Wirawan, ST	
Surveyor	I Nyoman Sanjivana Hutama, ST	
Surveyor	Ni Made Hening Widyasari, S.Tr.Spl.	
Surveyor	Ni Nyoman Intan Sawitri Saraswati, S.T.	
CAD Drafter	I Kadek Juniarta, ST	
CAD Drafter	Ida Bagus Trena Windu, S.Ars	
CAD Drafter	Ni Luh Putu Karina Septiari, S.Ars	
CAD Drafter	Lalu Attaridji Ilham	

KODE GAMBAR	NOMOR LEMBAR

KONSULTAN PERENCANA
PT. TATA RANCANA HIJAU

Ir. I GUSTI AGUNG ADI WIRAGUNA, ST., M. Ars
DIREKTUR

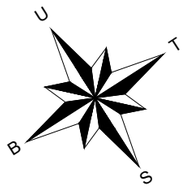

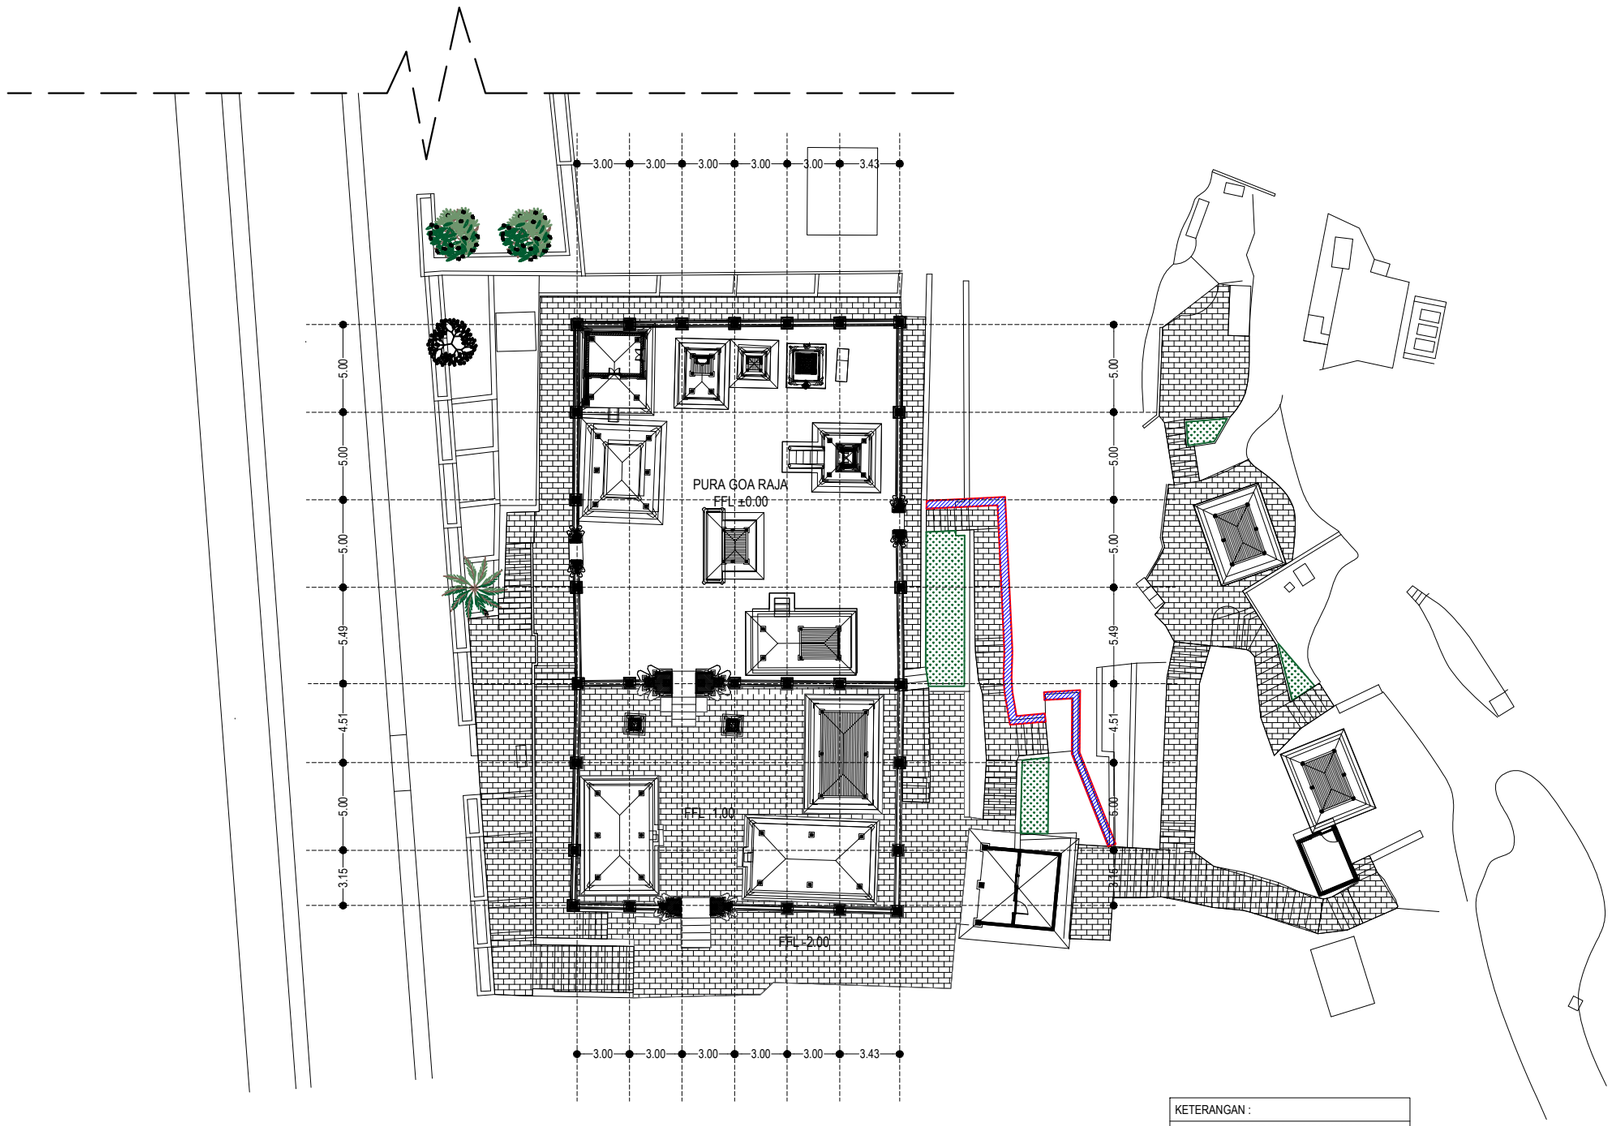

KETERANGAN :
RENCANA PEMBONGKARAN DINDING (BARU)

RENCANA PEMBONGKARAN DINDING EKSISTING

SKALA 1 : 350

PEMERINTAH PROVINSI BALI

DINAS PEKERJAAN UMUM, PENATAAN RUANG, PERUMAHAN DAN KAWASAN PEMUKIMAN

Jalan Beliton No. 2 Telp. (0361) 224359
Denpasar 80235

KEGIATAN :
PENYELENGGARAAN PENATAAN BANGUNAN DAN LINGKUNGAN DI KAWASAN STRATEGIS DAERAH PROVINSI DAN LINTAS DAERAH KABUPATEN/KOTA

PEKERJAAN :
PERENCANAAN TEKNIS PENATAAN AREA PARAHYANGAN DI KAWASAN SUCI BESAKIH DI KABUPATEN KARANGASEM TAHAP II

LOKASI KEGIATAN :
KAWASAN SUCI BESAKIH, KECAMATAN RENDANG, KABUPATEN KARANGASEM

NO.	CATATAN	PRF

Mengetahui :
Kepala Bidang Cipta Karya Dinas Pekerjaan Umum, Penataan Ruang, Perumahan dan Kawasan Permukiman Provinsi Bali

I Putu Tisnayasa, ST., M.Si
[redacted]

Mengetahui/Menyetujui :
Pejabat Pembuat Komitmen (PPK) pada Bidang Cipta Karya Dinas Pekerjaan Umum, Penataan Ruang, Perumahan dan Kawasan Permukiman Provinsi Bali
(Sub Kegiatan 1.03.09.1.01.0009)

I Nyoman Purnata, S.T., M.Si.
[redacted]

NAMA GAMBAR	SKALA
RENCANA PEMBONGKARAN DINDING EKSISTING	1 : 350


STAFF KONSULTAN

JABATAN	NAMA	PRF
Team Leader	I Gede Harimurti, ST	
Ahli Arsitek	Ir. I Komang Yogi Purwanta, ST	
Ahli Teknik Bangunan Gedung	I Made Kusuma Wiranata, ST	
Ahli Estimasi Biaya	Ir. Anak Agung Ngurah Darmayudha, ST	
Ahli Elektrikal	Ir. I Gede Ketut Sri Budarsa, M.Si.,MT	
Ahli K3 Konstruksi	I Nyoman Gde Indira Suryanata, ST	
Surveyor	Ir. I Made Weda Wirawan, ST	
Surveyor	I Nyoman Sanjivana Hutama, ST	
Surveyor	Ni Made Hening Widyasari, S.Tr.Spl.	
Surveyor	Ni Nyoman Intan Sawitri Saraswati, S.T.	
CAD Drafter	I Kadek Juniarta, ST	
CAD Drafter	Ida Bagus Trena Windu, S.Ars	
CAD Drafter	Ni Luh Putu Karina Septiari, S.Ars	
CAD Drafter	Lalu Attaridji Ilham	


KODE GAMBAR	NOMOR LEMBAR

KONSULTAN PERENCANA
PT. TATA RANCANA HIJAU


Ir. I GUSTI AGUNG ADI WIRAGUNA, ST., M. Ars
DIREKTUR

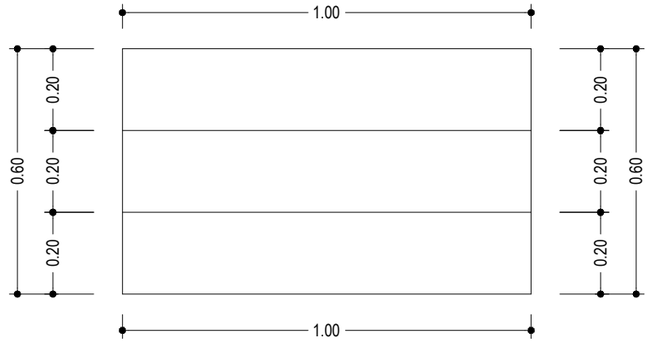

DENAH TANGGA

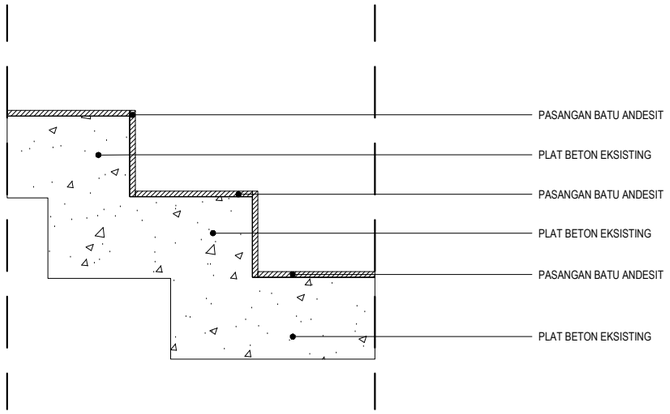

POTONGAN TANGGA

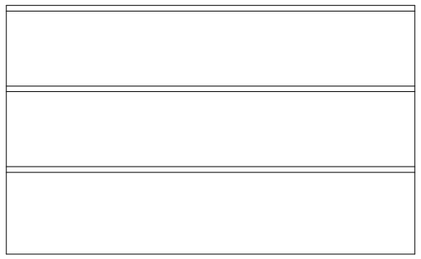

TAMPAK TANGGA

DETAIL PASANGAN ANDESIT
SKALA 1 : 15

PEMERINTAH PROVINSI BALI
DINAS PEKERJAAN UMUM, PENATAAN RUANG, PERUMAHAN DAN KAWASAN PEMUKIMAN
Jalan Beliton No. 2 Telp. (0361) 224359
Denpasar 80235

KEGIATAN :
PENYELENGGARAAN PENATAAN BANGUNAN DAN LINGKUNGAN DI KAWASAN STRATEGIS DAERAH PROVINSI DAN LINTAS DAERAH KABUPATEN/KOTA

PEKERJAAN :
PERENCANAAN TEKNIS PENATAAN AREA PARAHYANGAN DI KAWASAN SUCI BESAKIH DI KABUPATEN KARANGASEM TAHAP II

LOKASI KEGIATAN :
KAWASAN SUCI BESAKIH, KECAMATAN RENDANG, KABUPATEN KARANGASEM

NO.	CATATAN	PRF

Mengetahui :
Kepala Bidang Cipta Karya Dinas Pekerjaan Umum, Penataan Ruang, Perumahan dan Kawasan Permukiman Provinsi Bali

I Putu Tisnayasa, ST., M.Si
[redacted]

Mengetahui/Menyetujui :
Pejabat Pembuat Komitmen (PPK) pada Bidang Cipta Karya Dinas Pekerjaan Umum, Penataan Ruang, Perumahan dan Kawasan Permukiman Provinsi Bali
(Sub Kegiatan 1.03.09.1.01.0009)

I Nyoman Purnata, S.T., M.Si.
[redacted]

NAMA GAMBAR	SKALA
DETAIL PASANGAN ANDESIT	1 : 15


STAFF KONSULTAN

JABATAN	NAMA	PRF
Team Leader	I Gede Harimurti, ST	
Ahli Arsitek	Ir. I Komang Yogi Purwanta, ST	
Ahli Teknik Bangunan Gedung	I Made Kusuma Wiranata, ST	
Ahli Estimasi Biaya	Ir. Anak Agung Ngurah Darmayudha, ST	
Ahli Elektrikal	Ir. I Gede Ketut Sri Budarsa, M.Si.,MT	
Ahli K3 Konstruksi	I Nyoman Gde Indira Suryanata, ST	
Surveyor	Ir. I Made Weda Wirawan, ST	
Surveyor	I Nyoman Sanjivana Hutama, ST	
Surveyor	Ni Made Hening Widyasari, S.Tr.Spl.	
Surveyor	Ni Nyoman Intan Sawitri Saraswati, S.T.	
CAD Drafter	I Kadek Juniarta, ST	
CAD Drafter	Ida Bagus Trena Windu, S.Ars	
CAD Drafter	Ni Luh Putu Karina Septiari, S.Ars	
CAD Drafter	Lalu Attaridji Ilham	

KODE GAMBAR	NOMOR LEMBAR

KONSULTAN PERENCANA
PT. TATA RANCANA HIJAU
TARU
TATA RANCANA HIJAU

Ir. I GUSTI AGUNG ADI WIRAGUNA, ST., M. Ars
DIREKTUR

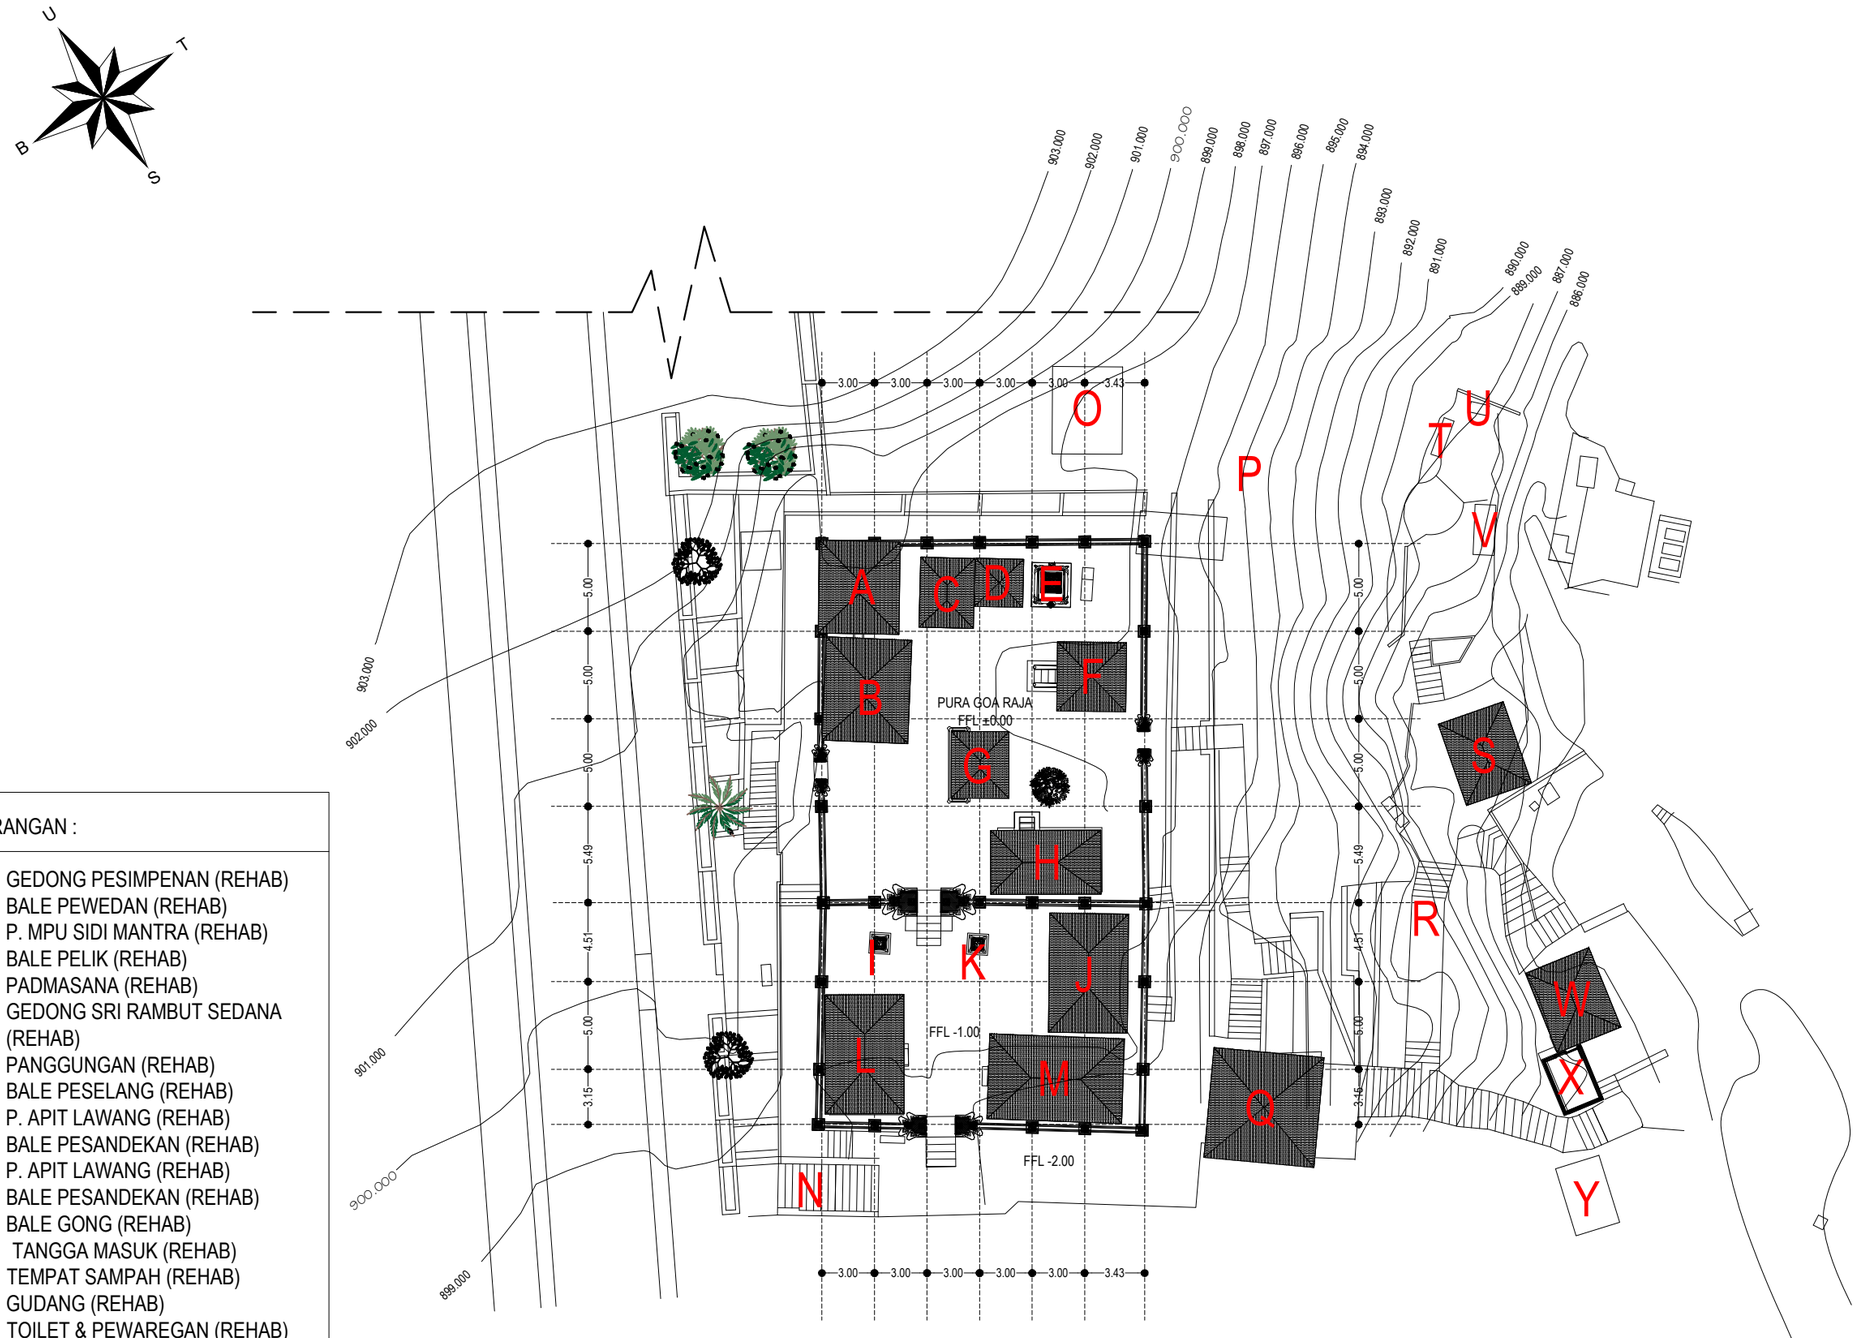

KETERANGAN :

- A. GEDONG PESIMPENAN (REHAB)
- B. BALE PEWEDAN (REHAB)
- C. P. MPU SIDI MANTRA (REHAB)
- D. BALE PELIK (REHAB)
- E. PADMASANA (REHAB)
- F. GEDONG SRI RAMBUT SEDANA (REHAB)
- G. PANGGUNGAN (REHAB)
- H. BALE PESELANG (REHAB)
- I. P. APIT LAWANG (REHAB)
- J. BALE PESANDEKAN (REHAB)
- K. P. APIT LAWANG (REHAB)
- L. BALE PESANDEKAN (REHAB)
- M. BALE GONG (REHAB)
- N. TANGGA MASUK (REHAB)
- O. TEMPAT SAMPAH (REHAB)
- P. GUDANG (REHAB)
- Q. TOILET & PEWAREGAN (REHAB)
- R. PELINGGIH (REHAB)
- S. BALE PESANDEKAN (REHAB)
- T. PAYOGAN SIDI MANTRA (REHAB)
- U. GENAH TIRTA (REHAB)
- V. GENAH BANTEN (REHAB)
- W. PELINGGIH (REHAB)
- X. BALE PESANDEKAN (REHAB)
- Y. GUDANG (REHAB)

SITE PLAN PURA GOA RAJA
SKALA 1 : 350

PEMERINTAH PROVINSI BALI
DINAS PEKERJAAN UMUM, PENATAAN RUANG, PERUMAHAN DAN KAWASAN PEMUKIMAN
Jalan Beliton No. 2 Telp. (0361) 224359
Denpasar 80235

KEGIATAN :
PENYELENGGARAAN PENATAAN BANGUNAN DAN LINGKUNGAN DI KAWASAN STRATEGIS DAERAH PROVINSI DAN LINTAS DAERAH KABUPATEN/KOTA

PEKERJAAN :
PERENCANAAN TEKNIS PENATAAN AREA PARAHYANGAN DI KAWASAN SUCI BESAKIH DI KABUPATEN KARANGASEM TAHAP II

LOKASI KEGIATAN :
KAWASAN SUCI BESAKIH, KECAMATAN RENDANG, KABUPATEN KARANGASEM

NO.	CATATAN	PRF

Mengetahui :
Kepala Bidang Cipta Karya Dinas Pekerjaan Umum, Penataan Ruang, Perumahan dan Kawasan Permukiman Provinsi Bali

I Putu Tisnayasa, ST., M.Si
[redacted]

Mengetahui/Menyetujui :
Pejabat Pembuat Komitmen (PPK) pada Bidang Cipta Karya Dinas Pekerjaan Umum, Penataan Ruang, Perumahan dan Kawasan Permukiman Provinsi Bali
(Sub Kegiatan 1.03.09.1.01.0009)

I Nyoman Purnata, S.T., M.Si.
[redacted]


NAMA GAMBAR	SKALA
SITE PLAN PURA GOA RAJA	1 : 350


STAFF KONSULTAN

JABATAN	NAMA	PRF
Team Leader	I Gede Harimurti, ST	
Ahli Arsitek	Ir. I Komang Yogi Purwanta, ST	
Ahli Teknik Bangunan Gedung	I Made Kusuma Wiranata, ST	
Ahli Estimasi Biaya	Ir. Anak Agung Ngurah Darmayudha, ST	
Ahli Elektrikal	Ir. I Gede Ketut Sri Budarsa, M.Si.,MT	
Ahli K3 Konstruksi	I Nyoman Gde Indira Suryanata, ST	
Surveyor	Ir. I Made Weda Wirawan, ST	
Surveyor	I Nyoman Sanjivana Hutama, ST	
Surveyor	Ni Made Hening Widyasari, S.Tr.Spl.	
Surveyor	Ni Nyoman Intan Sawitri Saraswati, S.T.	
CAD Drafter	I Kadek Juniarta, ST	
CAD Drafter	Ida Bagus Trena Windu, S.Ars	
CAD Drafter	Ni Luh Putu Karina Septiari, S.Ars	
CAD Drafter	Lalu Attaridji Ilham	

KODE GAMBAR	NOMOR LEMBAR

KONSULTAN PERENCANA
PT. TATA RANCANA HIJAU
TARU
TATA RANCANA HIJAU
Ir. I GUSTI AGUNG ADI WIRAGUNA, ST., M. Ars
DIREKTUR

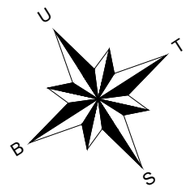

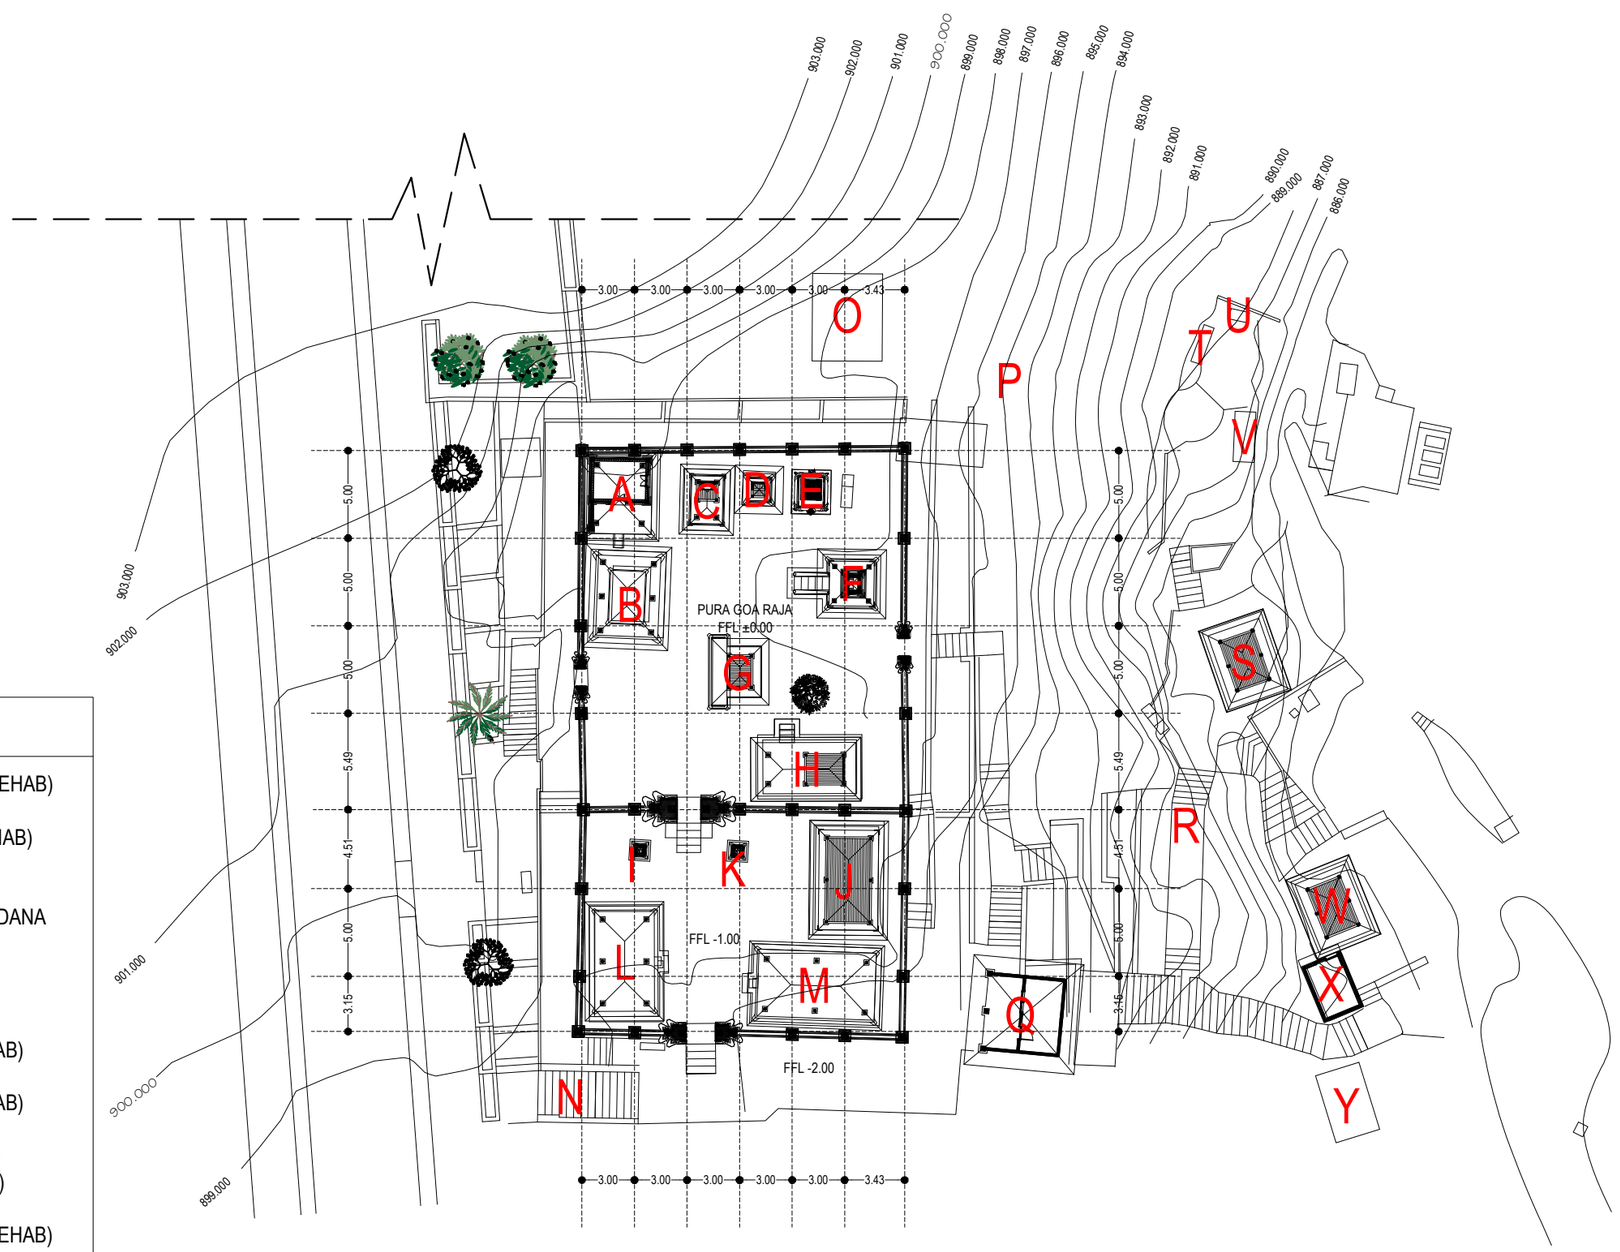

LAYOUT PLAN PURA GOA RAJA
SKALA 1 : 350

KETERANGAN :

- A. GEDONG PESIMPENAN (REHAB)
- B. BALE PEWEDAN (REHAB)
- C. P. MPU SIDI MANTRA (REHAB)
- D. BALE PELIK (REHAB)
- E. PADMASANA (REHAB)
- F. GEDONG SRI RAMBUT SEDANA (REHAB)
- G. PANGGUNGAN (REHAB)
- H. BALE PESELANG (REHAB)
- I. P. APIT LAWANG (REHAB)
- J. BALE PESANDEKAN (REHAB)
- K. P. APIT LAWANG (REHAB)
- L. BALE PESANDEKAN (REHAB)
- M. BALE GONG (REHAB)
- N. TANGGA MASUK (REHAB)
- O. TEMPAT SAMPAH (REHAB)
- P. GUDANG (REHAB)
- Q. TOILET & PEWAREGAN (REHAB)
- R. PELINGGIH (REHAB)
- S. BALE PESANDEKAN (REHAB)
- T. PAYOGAN SIDI MANTRA (REHAB)
- U. GENAH TIRTA (REHAB)
- V. GENAH BANTEN (REHAB)
- W. PELINGGIH (REHAB)
- X. BALE PESANDEKAN (REHAB)
- Y. GUDANG (REHAB)

PEMERINTAH PROVINSI BALI
DINAS PEKERJAAN UMUM, PENATAAN RUANG, PERUMAHAN DAN KAWASAN PEMUKIMAN
Jalan Beliton No. 2 Telp. (0361) 224359
Denpasar 80235

KEGIATAN :
PENYELENGGARAAN PENATAAN BANGUNAN DAN LINGKUNGAN DI KAWASAN STRATEGIS DAERAH PROVINSI DAN LINTAS DAERAH KABUPATEN/KOTA

PEKERJAAN :
PERENCANAAN TEKNIS PENATAAN AREA PARAHYANGAN DI KAWASAN SUCI BESAKIH DI KABUPATEN KARANGASEM TAHAP II

LOKASI KEGIATAN :
KAWASAN SUCI BESAKIH, KECAMATAN RENDANG, KABUPATEN KARANGASEM

NO.	CATATAN	PRF

Mengetahui :
Kepala Bidang Cipta Karya Dinas Pekerjaan Umum, Penataan Ruang, Perumahan dan Kawasan Permukiman Provinsi Bali

I Putu Tisnayasa, ST., M.Si
[redacted]

Mengetahui/Menyetujui :
Pejabat Pembuat Komitmen (PPK) pada Bidang Cipta Karya Dinas Pekerjaan Umum, Penataan Ruang, Perumahan dan Kawasan Permukiman Provinsi Bali
(Sub Kegiatan 1.03.09.1.01.0009)


I Nyoman Purnata, S.T., M.Si.
[redacted]

NAMA GAMBAR	SKALA
LAYOUT PLAN PURA GOA RAJA	1 : 350

	STAFF KONSULTAN	
JABATAN	NAMA	PRF
Team Leader	I Gede Harimurti, ST	
Ahli Arsitek	Ir. I Komang Yogi Purwanta, ST	
Ahli Teknik Bangunan Gedung	I Made Kusuma Wiranata, ST	
Ahli Estimasi Biaya	Ir. Anak Agung Ngurah Darmayudha, ST	
Ahli Elektrikal	Ir. I Gede Ketut Sri Budarsa, M.Si.,MT	
Ahli K3 Konstruksi	I Nyoman Gde Indira Suryanata, ST	
Surveyor	Ir. I Made Weda Wirawan, ST	
Surveyor	I Nyoman Sanjivana Hutama, ST	
Surveyor	Ni Made Hening Widyasari, S.Tr.Spl.	
Surveyor	Ni Nyoman Intan Sawitri Saraswati, S.T.	
CAD Drafter	I Kadek Juniarta, ST	
CAD Drafter	Ida Bagus Trena Windu, S.Ars	
CAD Drafter	Ni Luh Putu Karina Septiari, S.Ars	
CAD Drafter	Lalu Attaridji Ilham	

KODE GAMBAR	NOMOR LEMBAR

KONSULTAN PERENCANA
PT. TATA RANCANA HIJAU
TARU
TATA RANCANA HIJAU
Ir. I GUSTI AGUNG ADI WIRAGUNA, ST., M. Ars
DIREKTUR

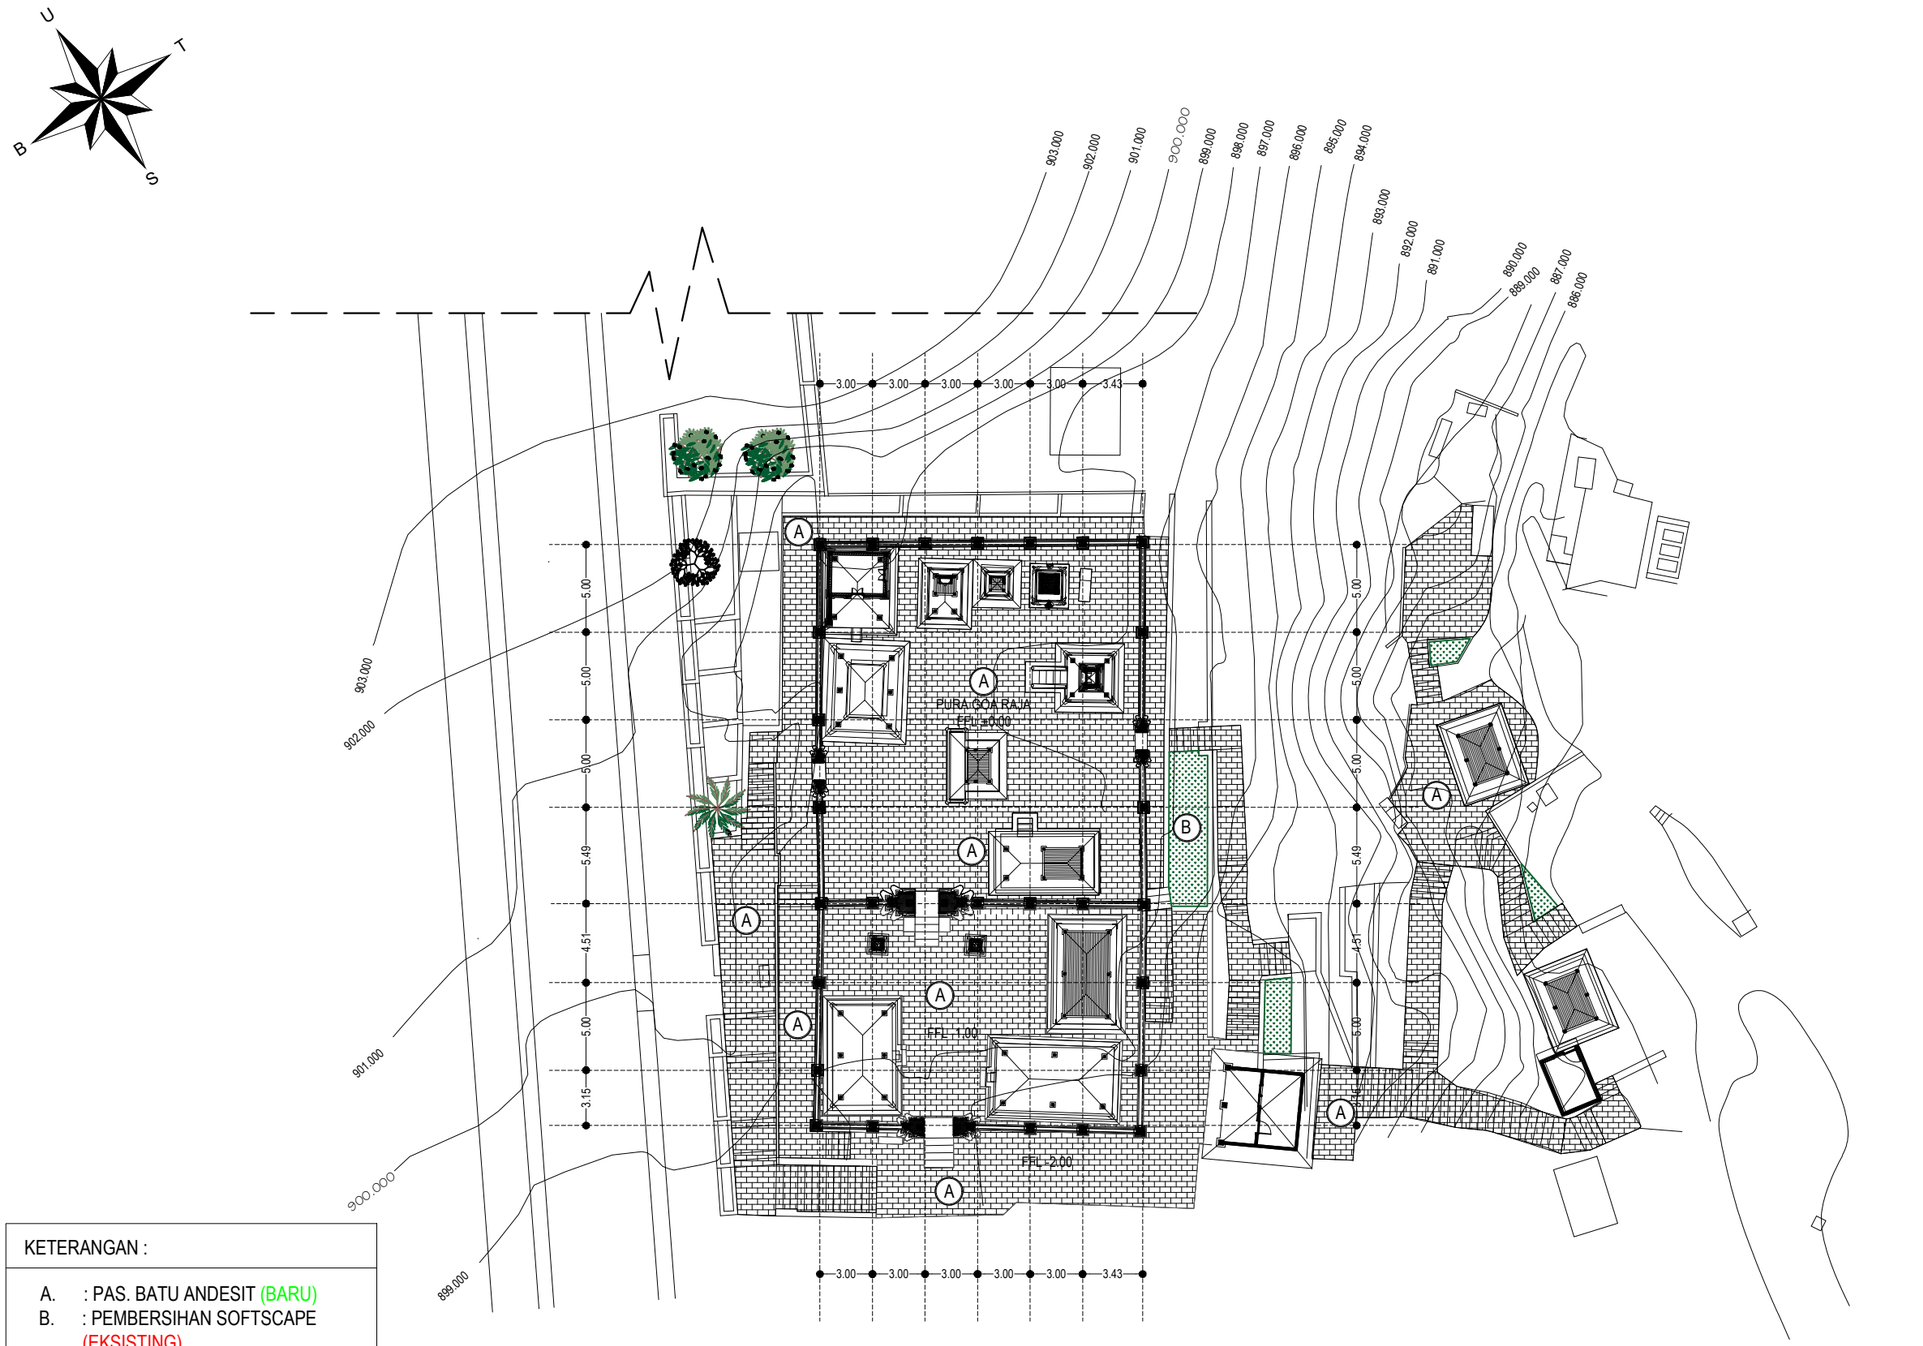

KETERANGAN :

A. : PAS. BATU ANDESIT (BARU)
B. : PEMBERSIHAN SOFTSCAPE (EKSISTING)

HARDSCAPE & SOFTSCAPE PURA GOA RAJA

SKALA 1 : 350

PEMERINTAH PROVINSI BALI

DINAS PEKERJAAN UMUM, PENATAAN RUANG, PERUMAHAN DAN KAWASAN PEMUKIMAN

Jalan Beliton No. 2 Telp. (0361) 224359
Denpasar 80235

KEGIATAN :
PENYELENGGARAAN PENATAAN BANGUNAN DAN LINGKUNGAN DI KAWASAN STRATEGIS DAERAH PROVINSI DAN LINTAS DAERAH KABUPATEN/KOTA

PEKERJAAN :
PERENCANAAN TEKNIS PENATAAN AREA PARAHYANGAN DI KAWASAN SUCI BESAKIH DI KABUPATEN KARANGASEM TAHAP II

LOKASI KEGIATAN :
KAWASAN SUCI BESAKIH, KECAMATAN RENDANG, KABUPATEN KARANGASEM

NO.	CATATAN	PRF

Mengetahui :
Kepala Bidang Cipta Karya Dinas Pekerjaan Umum, Penataan Ruang, Perumahan dan Kawasan Permukiman Provinsi Bali

I Putu Tisnayasa, ST., M.Si

Mengetahui/Menyetujui :
Pejabat Pembuat Komitmen (PPK) pada Bidang Cipta Karya Dinas Pekerjaan Umum, Penataan Ruang, Perumahan dan Kawasan Permukiman Provinsi Bali
(Sub Kegiatan 1.03.09.1.01.0009)

I Nyoman Purnata, S.T., M.Si.

NAMA GAMBAR	SKALA
HARDSCAPE & SOFTSCAPE PURA GOA RAJA	1 : 350

STAFF KONSULTAN

JABATAN	NAMA	PRF
Team Leader	I Gede Harimurti, ST	
Ahli Arsitek	Ir. I Komang Yogi Purwanta, ST	
Ahli Teknik Bangunan Gedung	I Made Kusuma Wiranata, ST	
Ahli Estimasi Biaya	Ir. Anak Agung Ngurah Darmayudha, ST	
Ahli Elektrikal	Ir. I Gede Ketut Sri Budarsa, M.Si.,MT	
Ahli K3 Konstruksi	I Nyoman Gde Indira Suryanata, ST	
Surveyor	Ir. I Made Weda Wirawan, ST	
Surveyor	I Nyoman Sanjivana Hutama, ST	
Surveyor	Ni Made Hening Widyasari, S.Tr.Spl.	
Surveyor	Ni Nyoman Intan Sawitri Saraswati, S.T.	
CAD Drafter	I Kadek Juniarta, ST	
CAD Drafter	Ida Bagus Trena Windu, S.Ars	
CAD Drafter	Ni Luh Putu Karina Septiari, S.Ars	
CAD Drafter	Lalu Attaridji Ilham	


KODE GAMBAR	NOMOR LEMBAR

KONSULTAN PERENCANA
PT. TATA RANCANA HIJAU


Ir. I GUSTI AGUNG ADI WIRAGUNA, ST., M. Ars
DIREKTUR

ARSITEKTURAL
PURA GOA RAJA

A. BALE PERSIREPAN

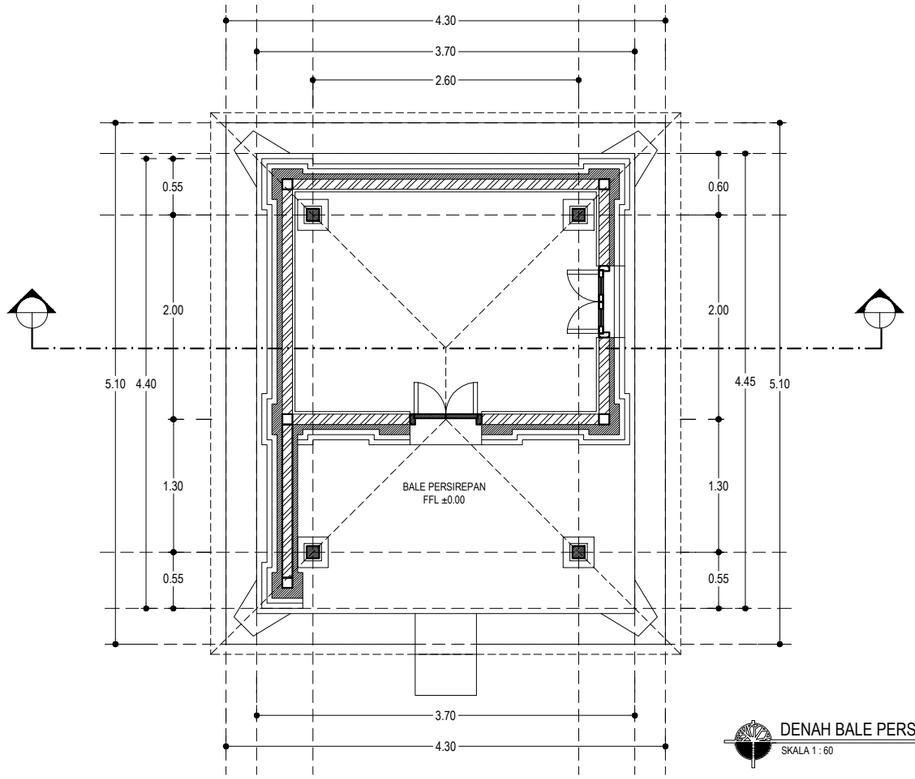


DENAH BALE PERSIREPAN
SKALA 1 : 60

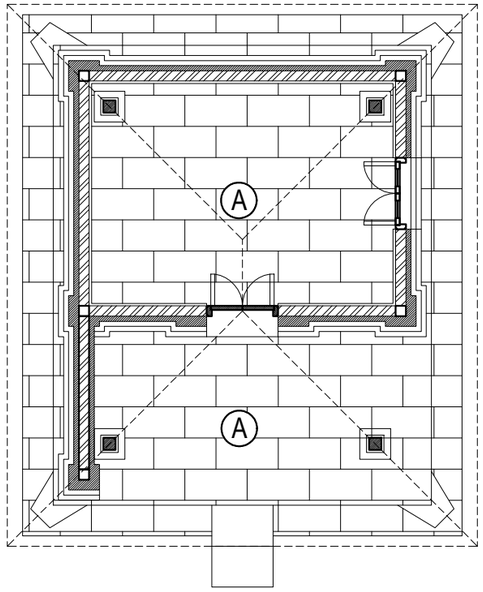


A : PAS. BATU TABAS (EKSISTING); PEMBERSIHAN DAN PERBAIKAN; FIN COATING (BARU)

RENCANA LANTAI BALE PERSIREPAN
SKALA 1 : 60

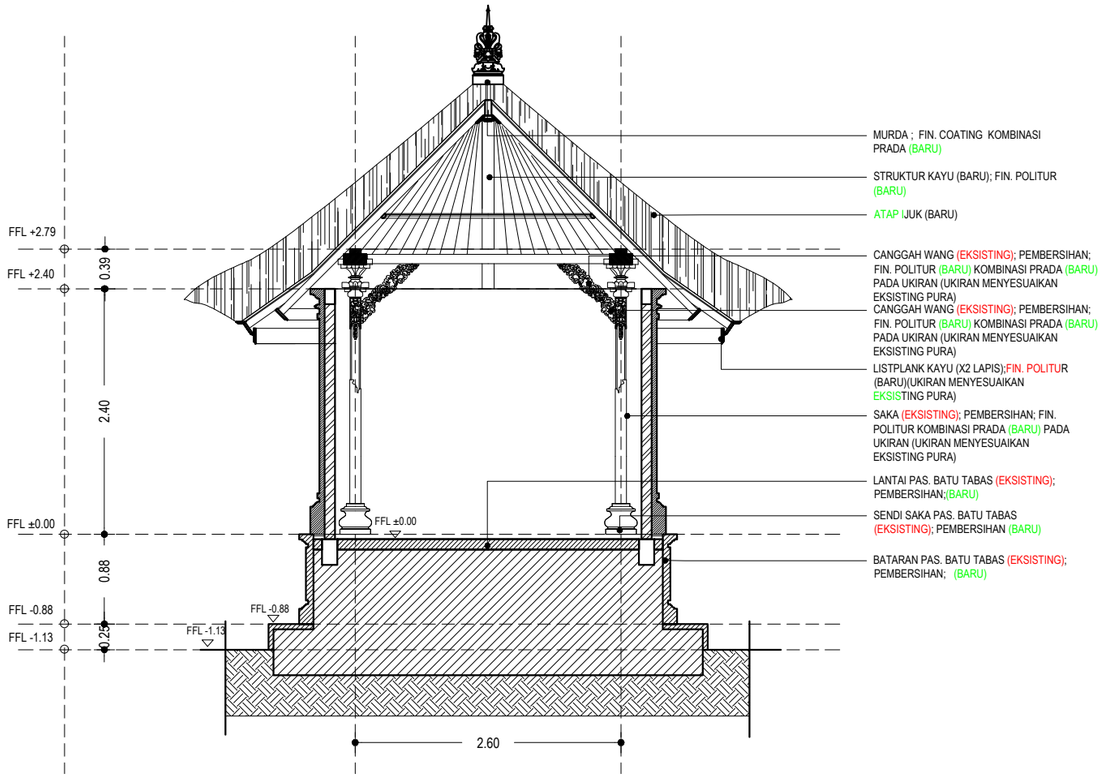

POTONGAN BALE PERSIREPAN
SKALA 1 : 60

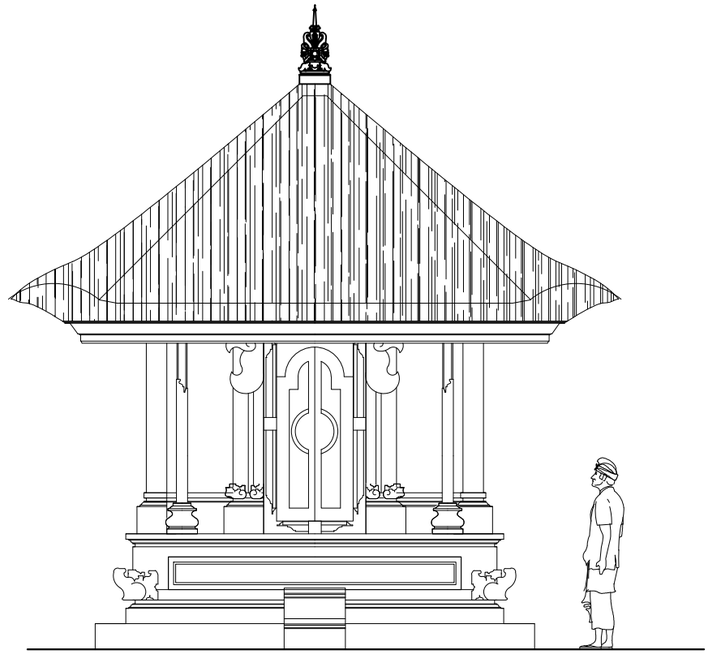

TAMPAK BALE PERSIREPAN
SKALA 1 : 60

PEMERINTAH PROVINSI BALI

DINAS PEKERJAAN UMUM, PENATAAN RUANG, PERUMAHAN DAN KAWASAN PEMUKIMAN

Jalan Beliton No. 2 Telp. (0361) 224359
Denpasar 80235

KEGIATAN :
PENYELENGGARAAN PENATAAN BANGUNAN DAN LINGKUNGAN DI KAWASAN STRATEGIS DAERAH PROVINSI DAN LINTAS DAERAH KABUPATEN/KOTA

PEKERJAAN :
PERENCANAAN TEKNIS PENATAAN AREA PARAHYANGAN DI KAWASAN SUCI BESAKIH DI KABUPATEN KARANGASEM TAHAP II

LOKASI KEGIATAN :
KAWASAN SUCI BESAKIH, KECAMATAN RENDANG, KABUPATEN KARANGASEM

NO.	CATATAN	PRF

Mengetahui :
Kepala Bidang Cipta Karya Dinas Pekerjaan Umum, Penataan Ruang, Perumahan dan Kawasan Permukiman Provinsi Bali

I Putu Tisnayasa, ST., M.Si
[redacted]

Mengetahui/Menyetujui :
Pejabat Pembuat Komitmen (PPK) pada Bidang Cipta Karya Dinas Pekerjaan Umum, Penataan Ruang, Perumahan dan Kawasan Permukiman Provinsi Bali
(Sub Kegiatan 1.03.09.1.01.0009)

I Nyoman Purnata, S.T., M.Si.
[redacted]

NAMA GAMBAR	SKALA
DETAIL BALE PERSIREPAN	1 : 60

STAFF KONSULTAN


JABATAN	NAMA	PRF
Team Leader	I Gede Harimurti, ST	
Ahli Arsitek	Ir. I Komang Yogi Purwanta, ST	
Ahli Teknik Bangunan Gedung	I Made Kusuma Wiranata, ST	
Ahli Estimasi Biaya	Ir. Anak Agung Ngurah Darmayudha, ST	
Ahli Elektrikal	Ir. I Gede Ketut Sri Budarsa, M.Si.,MT	
Ahli K3 Konstruksi	I Nyoman Gde Indira Suryanata, ST	
Surveyor	Ir. I Made Weda Wirawan, ST	
Surveyor	I Nyoman Sanjivana Hutama, ST	
Surveyor	Ni Made Hening Widyasari, S.Tr.Spl.	
Surveyor	Ni Nyoman Intan Sawitri Saraswati, S.T.	
CAD Drafter	I Kadek Juniarta, ST	
CAD Drafter	Ida Bagus Trena Windu, S.Ars	
CAD Drafter	Ni Luh Putu Karina Septiari, S.Ars	
CAD Drafter	Lalu Attaridji Ilham	

KODE GAMBAR	NOMOR LEMBAR


KONSULTAN PERENCANA
PT. TATA RANCANA HIJAU

Ir. I GUSTI AGUNG ADI WIRAGUNA, ST., M. Ars
DIREKTUR

B. BALE PAWEDAN

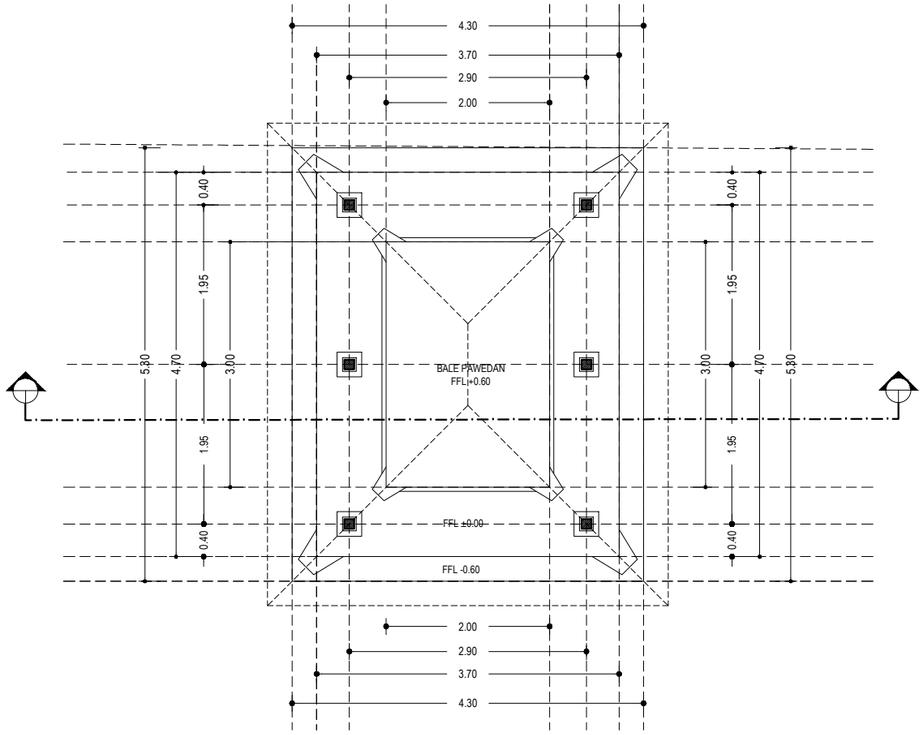


DENAH BALE PAWEDAN
SKALA 1 : 75

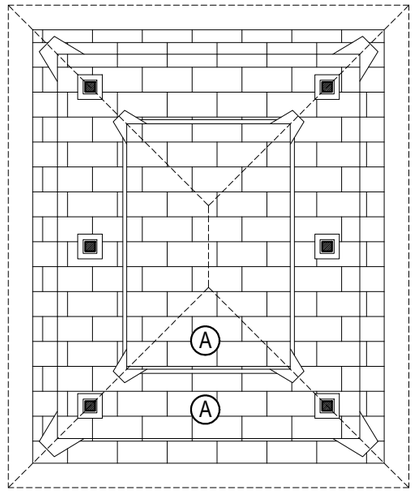


A : PAS. BATU TABAS (EKSISTING);
PEMBERSIHAN DAN PERBAIKAN; FIN COATING (BARU)

RENCANA LANTAI BALE PAWEDAN
SKALA 1 : 75

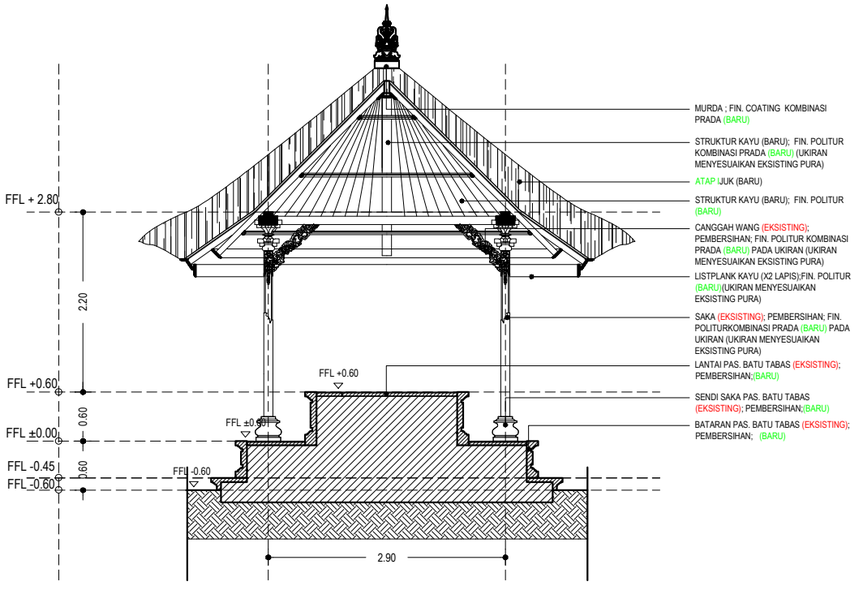

POTONGAN BALE PAWEDAN
SKALA 1 : 75

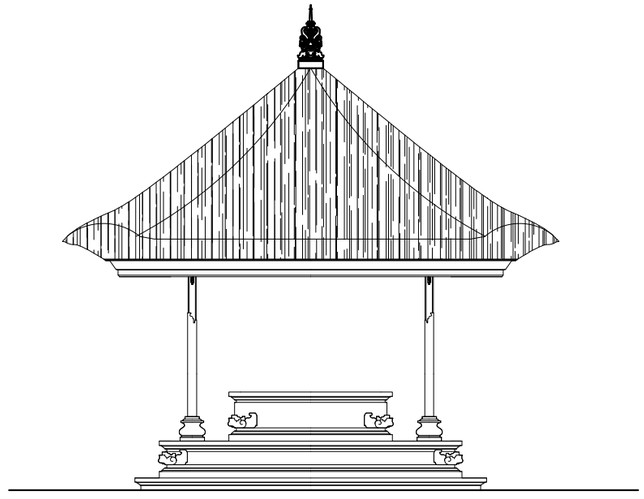

TAMPAK BALE PAWEDAN
SKALA 1 : 75

PEMERINTAH PROVINSI BALI

DINAS PEKERJAAN UMUM, PENATAAN RUANG, PERUMAHAN DAN KAWASAN PEMUKIMAN

Jalan Beliton No. 2 Telp. (0361) 224359
Denpasar 80235

KEGIATAN :
PENYELENGGARAAN PENATAAN BANGUNAN DAN LINGKUNGAN DI KAWASAN STRATEGIS DAERAH PROVINSI DAN LINTAS DAERAH KABUPATEN/KOTA

PEKERJAAN :
PERENCANAAN TEKNIS PENATAAN AREA PARAHYANGAN DI KAWASAN SUCI BESAKIH DI KABUPATEN KARANGASEM TAHAP II

LOKASI KEGIATAN :
KAWASAN SUCI BESAKIH, KECAMATAN RENDANG, KABUPATEN KARANGASEM

NO.	CATATAN	PRF

Mengetahui :
Kepala Bidang Cipta Karya Dinas Pekerjaan Umum, Penataan Ruang, Perumahan dan Kawasan Permukiman Provinsi Bali

I Putu Tisnayasa, ST., M.Si
[redacted]

Mengetahui/Menyetujui :
Pejabat Pembuat Komitmen (PPK) pada Bidang Cipta Karya Dinas Pekerjaan Umum, Penataan Ruang, Perumahan dan Kawasan Permukiman Provinsi Bali
(Sub Kegiatan 1.03.09.1.01.0009)

I Nyoman Purnata, S.T., M.Si.
[redacted]

NAMA GAMBAR	SKALA
DETAIL BALE PAWEDAN	1 : 75

STAFF KONSULTAN


JABATAN	NAMA	PRF
Team Leader	I Gede Harimurti, ST	
Ahli Arsitek	Ir. I Komang Yogi Purwanta, ST	
Ahli Teknik Bangunan Gedung	I Made Kusuma Wiranata, ST	
Ahli Estimasi Biaya	Ir. Anak Agung Ngurah Darmayudha, ST	
Ahli Elektrikal	Ir. I Gede Ketut Sri Budarsa, M.Si.,MT	
Ahli K3 Konstruksi	I Nyoman Gde Indira Suryanata, ST	
Surveyor	Ir. I Made Weda Wirawan, ST	
Surveyor	I Nyoman Sanjivana Hutama, ST	
Surveyor	Ni Made Hening Widyasari, S.Tr.Spl.	
Surveyor	Ni Nyoman Intan Sawitri Saraswati, S.T.	
CAD Drafter	I Kadek Juniarta, ST	
CAD Drafter	Ida Bagus Trena Windu, S.Ars	
CAD Drafter	Ni Luh Putu Karina Septiari, S.Ars	
CAD Drafter	Lalu Attaridji Ilham	

KODE GAMBAR	NOMOR LEMBAR

KONSULTAN PERENCANA
PT. TATA RANCANA HIJAU


Ir. I GUSTI AGUNG ADI WIRAGUNA, ST., M. Ars
DIREKTUR

C. PELINGGIH MPU SIDHI MANTRA

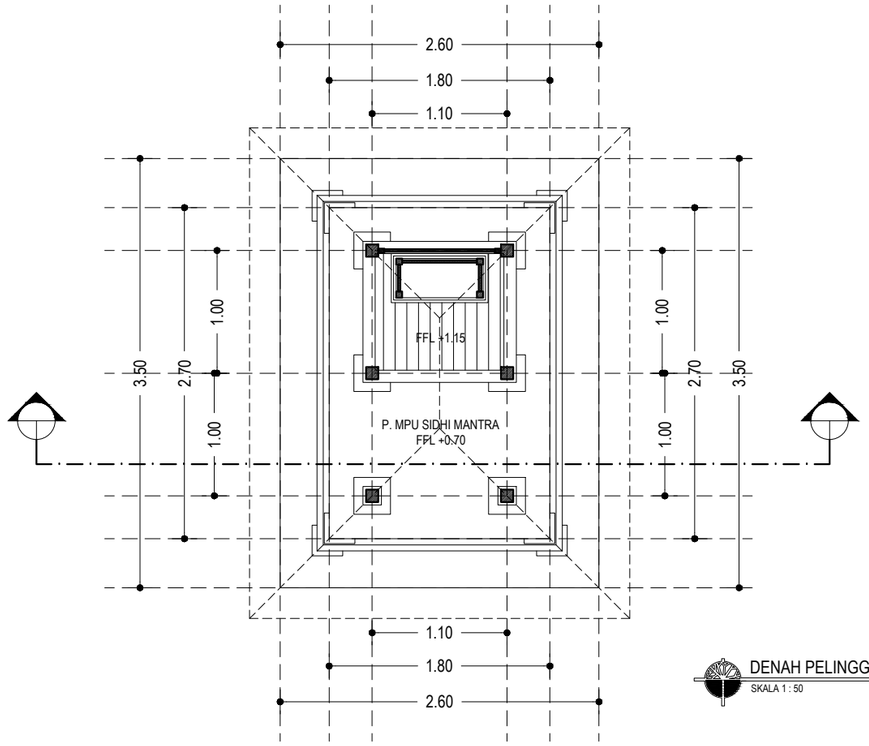


DENAH PELINGGIH MPU SIDHI MANTRA

SKALA 1 : 50

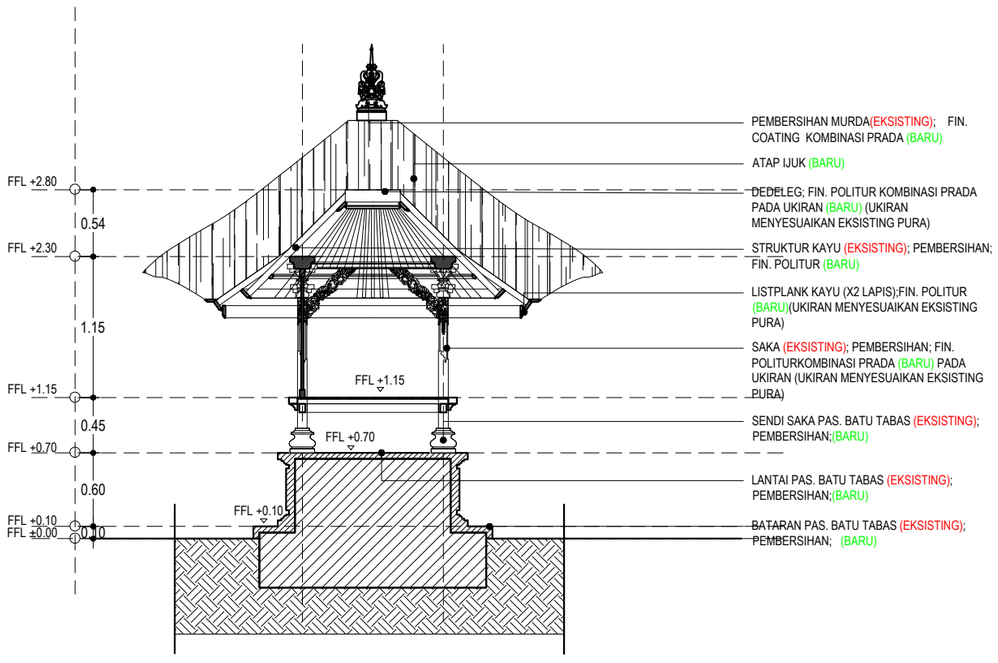

POTONGAN PELINGGIH MPU SIDHI MANTRA

SKALA 1 : 50

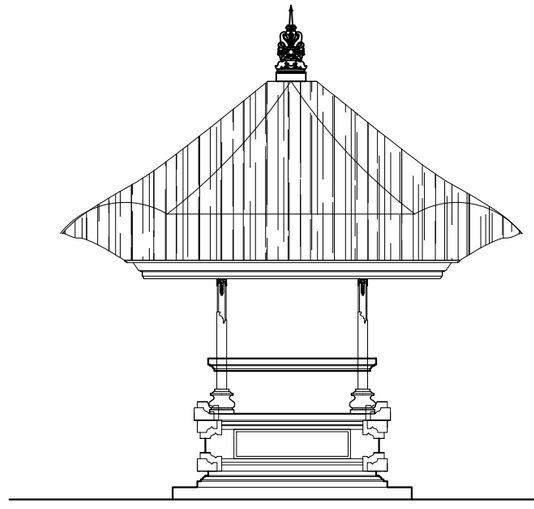

TAMPAK PELINGGIH MPU SIDHI MANTRA

SKALA 1 : 50

PEMERINTAH PROVINSI BALI

DINAS PEKERJAAN UMUM, PENATAAN RUANG, PERUMAHAN DAN KAWASAN PEMUKIMAN

Jalan Beliton No. 2 Telp. (0361) 224359
Denpasar 80235

KEGIATAN :
PENYELENGGARAAN PENATAAN BANGUNAN DAN LINGKUNGAN DI KAWASAN STRATEGIS DAERAH PROVINSI DAN LINTAS DAERAH KABUPATEN/KOTA

PEKERJAAN :
PERENCANAAN TEKNIS PENATAAN AREA PARAHYANGAN DI KAWASAN SUCI BESAKIH DI KABUPATEN KARANGASEM TAHAP II

LOKASI KEGIATAN :
KAWASAN SUCI BESAKIH, KECAMATAN RENDANG, KABUPATEN KARANGASEM

NO.	CATATAN	PRF

Mengetahui :
Kepala Bidang Cipta Karya Dinas Pekerjaan Umum, Penataan Ruang, Perumahan dan Kawasan Permukiman Provinsi Bali

I Putu Tisnayasa, ST., M.Si
[redacted]

Mengetahui/Menyetujui :
Pejabat Pembuat Komitmen (PPK) pada Bidang Cipta Karya Dinas Pekerjaan Umum, Penataan Ruang, Perumahan dan Kawasan Permukiman Provinsi Bali
(Sub Kegiatan 1.03.09.1.01.0009)

I Nyoman Purnata, S.T., M.Si.
[redacted]

NAMA GAMBAR	SKALA
DETAIL PELINGGIH MPU SIDHI MANTRA	1 : 50

STAFF KONSULTAN


JABATAN	NAMA	PRF
Team Leader	I Gede Harimurti, ST	
Ahli Arsitek	Ir. I Komang Yogi Purwanta, ST	
Ahli Teknik Bangunan Gedung	I Made Kusuma Wiranata, ST	
Ahli Estimasi Biaya	Ir. Anak Agung Ngurah Darmayudha, ST	
Ahli Elektrikal	Ir. I Gede Ketut Sri Budarsa, M.Si.,MT	
Ahli K3 Konstruksi	I Nyoman Gde Indira Suryanata, ST	
Surveyor	Ir. I Made Weda Wirawan, ST	
Surveyor	I Nyoman Sanjivana Hutama, ST	
Surveyor	Ni Made Hening Widyasari, S.Tr.Spl.	
Surveyor	Ni Nyoman Intan Sawitri Saraswati, S.T.	
CAD Drafter	I Kadek Juniarta, ST	
CAD Drafter	Ida Bagus Trena Windu, S.Ars	
CAD Drafter	Ni Luh Putu Karina Septiari, S.Ars	
CAD Drafter	Lalu Attaridji Ilham	

KODE GAMBAR	NOMOR LEMBAR


KONSULTAN PERENCANA
PT. TATA RANCANA HIJAU

Ir. I GUSTI AGUNG ADI WIRAGUNA, ST., M. Ars
DIREKTUR


D. BALE PELIK

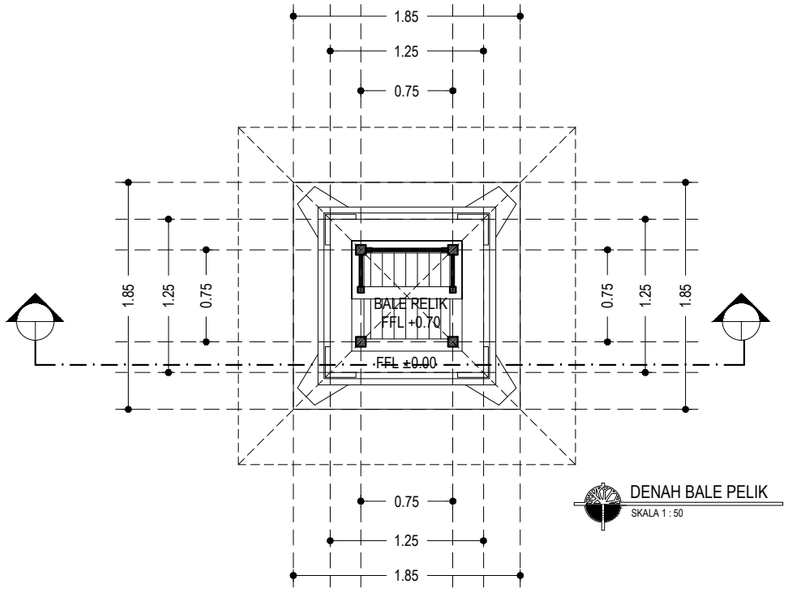

DENAH BALE PELIK
SKALA 1 : 50

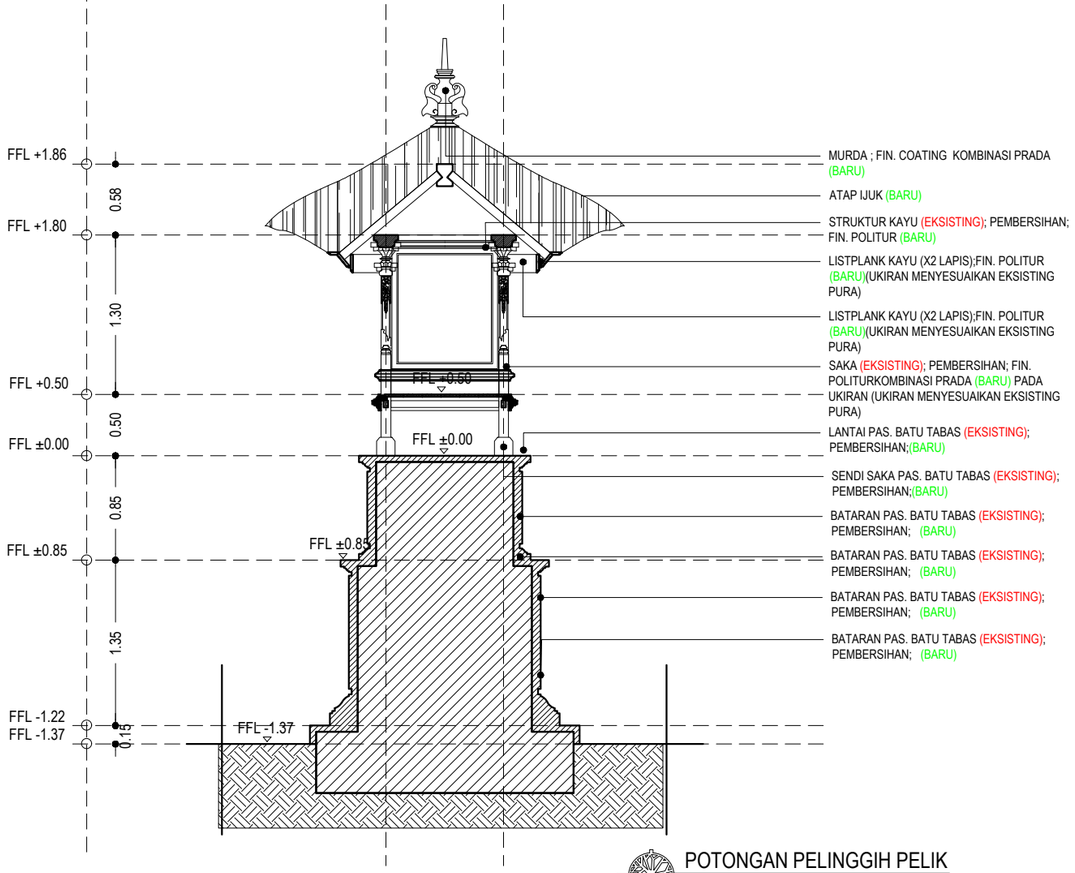

POTONGAN PELINGGIH PELIK
SKALA 1 : 60

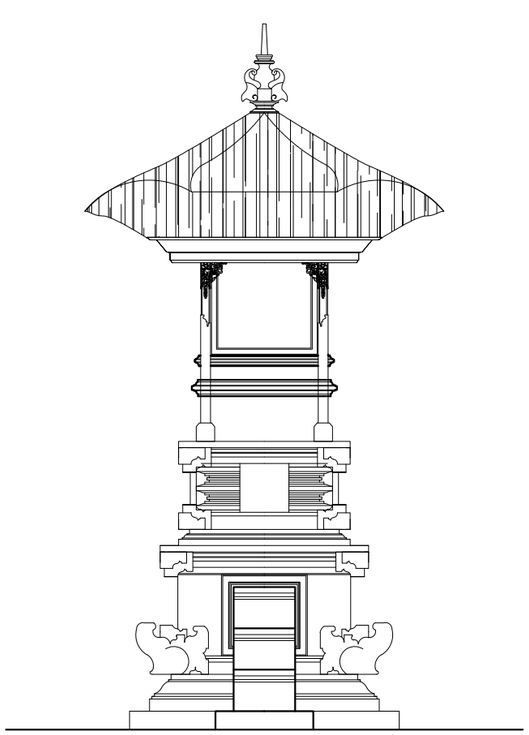

TAMPAK PELINGGIH PELIK
SKALA 1 : 60

PEMERINTAH PROVINSI BALI
DINAS PEKERJAAN UMUM, PENATAAN RUANG, PERUMAHAN DAN KAWASAN PEMUKIMAN
Jalan Beliton No. 2 Telp. (0361) 224359
Denpasar 80235

KEGIATAN :
PENYELENGGARAAN PENATAAN BANGUNAN DAN LINGKUNGAN DI KAWASAN STRATEGIS DAERAH PROVINSI DAN LINTAS DAERAH KABUPATEN/KOTA

PEKERJAAN :
PERENCANAAN TEKNIS PENATAAN AREA PARAHYANGAN DI KAWASAN SUCI BESAKIH DI KABUPATEN KARANGASEM TAHAP II

LOKASI KEGIATAN :
KAWASAN SUCI BESAKIH, KECAMATAN RENDANG, KABUPATEN KARANGASEM

NO.	CATATAN	PRF

Mengetahui :
Kepala Bidang Cipta Karya Dinas Pekerjaan Umum, Penataan Ruang, Perumahan dan Kawasan Permukiman Provinsi Bali

I Putu Tisnayasa, ST., M.Si
[redacted]

Mengetahui/Menyetujui :
Pejabat Pembuat Komitmen (PPK) pada Bidang Cipta Karya Dinas Pekerjaan Umum, Penataan Ruang, Perumahan dan Kawasan Permukiman Provinsi Bali
(Sub Kegiatan 1.03.09.1.01.0009)

I Nyoman Purnata, S.T., M.Si.
[redacted]

NAMA GAMBAR	SKALA
DETAIL BALE PELIK	1 : 50


STAFF KONSULTAN

JABATAN	NAMA	PRF
Team Leader	I Gede Harimurti, ST	
Ahli Arsitek	Ir. I Komang Yogi Purwanta, ST	
Ahli Teknik Bangunan Gedung	I Made Kusuma Wiranata, ST	
Ahli Estimasi Biaya	Ir. Anak Agung Ngurah Darmayudha, ST	
Ahli Elektrikal	Ir. I Gede Ketut Sri Budarsa, M.Si.,MT	
Ahli K3 Konstruksi	I Nyoman Gde Indira Suryanata, ST	
Surveyor	Ir. I Made Weda Wirawan, ST	
Surveyor	I Nyoman Sanjivana Hutama, ST	
Surveyor	Ni Made Hening Widyasari, S.Tr.Spl.	
Surveyor	Ni Nyoman Intan Sawitri Saraswati, S.T.	
CAD Drafter	I Kadek Juniarta, ST	
CAD Drafter	Ida Bagus Trena Windu, S.Ars	
CAD Drafter	Ni Luh Putu Karina Septiari, S.Ars	
CAD Drafter	Lalu Attaridji Ilham	

KODE GAMBAR	NOMOR LEMBAR


KONSULTAN PERENCANA
PT. TATA RANCANA HIJAU
TARU
TATA RANCANA HIJAU
Ir. I GUSTI AGUNG ADI WIRAGUNA, ST., M. Ars
DIREKTUR

E. PADMASANA

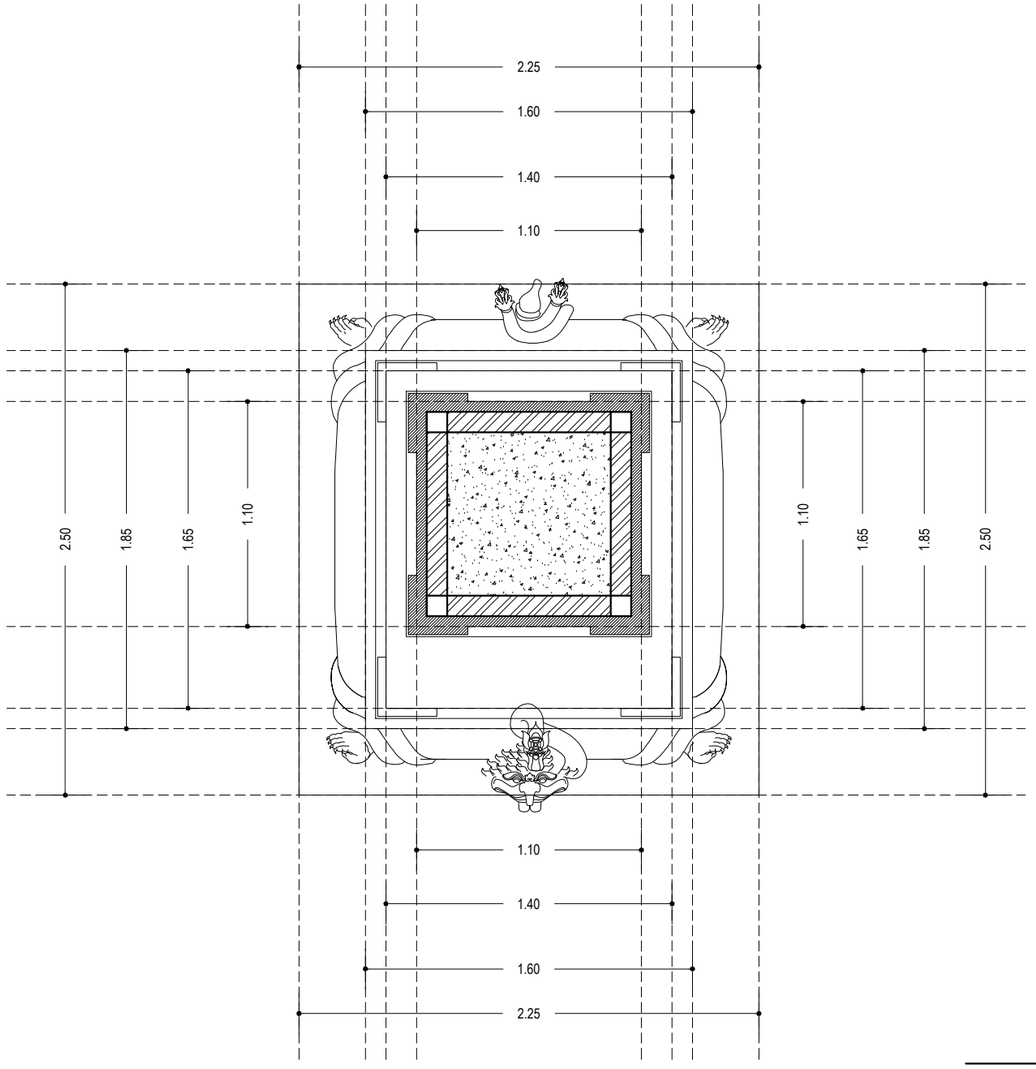

DENAH PADMASANA

SKALA 1 : 30

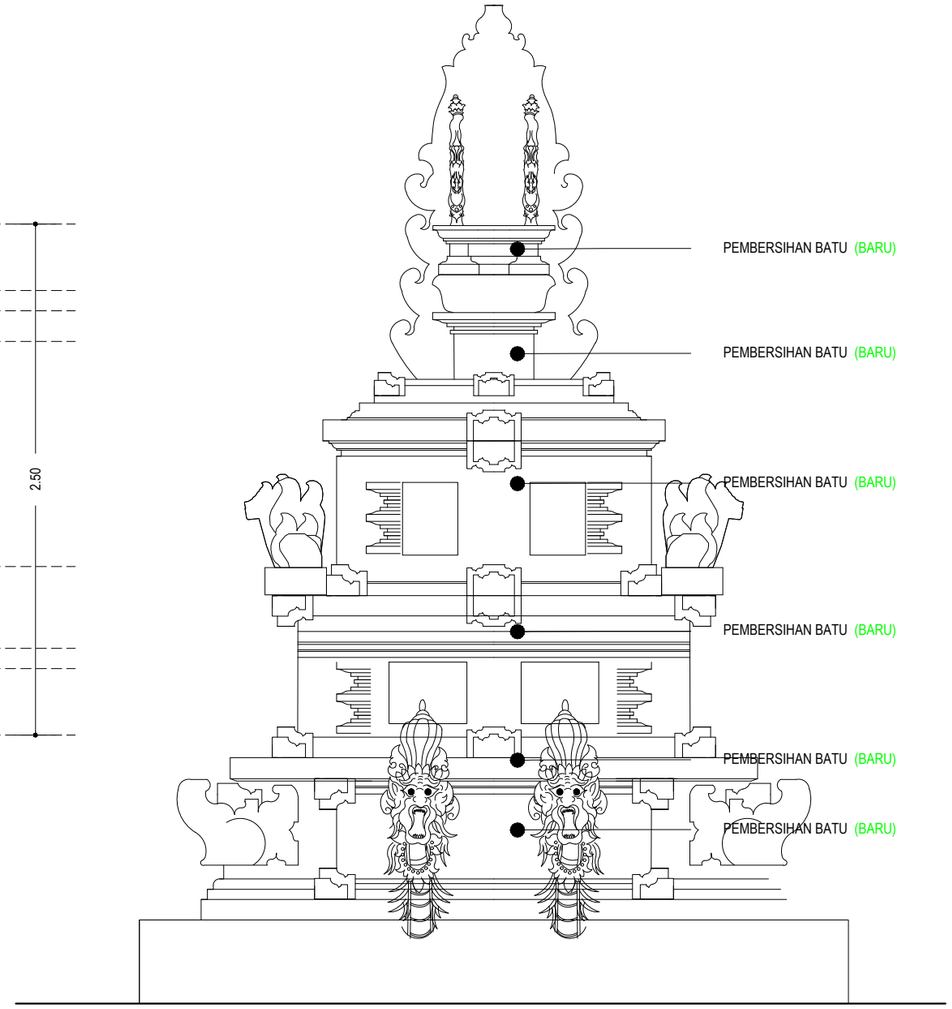

TAMPAK PADMASANA

SKALA 1 : 30

PEMERINTAH PROVINSI BALI

DINAS PEKERJAAN UMUM, PENATAAN RUANG, PERUMAHAN DAN KAWASAN PEMUKIMAN

Jalan Belitong No. 2 Telp. (0361) 224359
Denpasar 80235

KEGIATAN :
PENYELENGGARAAN PENATAAN BANGUNAN DAN LINGKUNGAN DI KAWASAN STRATEGIS DAERAH PROVINSI DAN LINTAS DAERAH KABUPATEN/KOTA

PEKERJAAN :
PERENCANAAN TEKNIS PENATAAN AREA PARAHYANGAN DI KAWASAN SUCI BESAKIH DI KABUPATEN KARANGASEM TAHAP II

LOKASI KEGIATAN :
KAWASAN SUCI BESAKIH, KECAMATAN RENDANG, KABUPATEN KARANGASEM

NO.	CATATAN	PRF

Mengetahui :
Kepala Bidang Cipta Karya Dinas Pekerjaan Umum, Penataan Ruang, Perumahan dan Kawasan Permukiman Provinsi Bali

I Putu Tisnayasa, ST., M.Si
[redacted]

Mengetahui/Menyetujui :
Pejabat Pembuat Komitmen (PPK) pada Bidang Cipta Karya Dinas Pekerjaan Umum, Penataan Ruang, Perumahan dan Kawasan Permukiman Provinsi Bali
(Sub Kegiatan 1.03.09.1.01.0009)

I Nyoman Purnata, S.T., M.Si.
[redacted]

NAMA GAMBAR	SKALA
PADMASANA	1 : 30

STAFF KONSULTAN


JABATAN	NAMA	PRF
Team Leader	I Gede Harimurti, ST	
Ahli Arsitek	Ir. I Komang Yogi Purwanta, ST	
Ahli Teknik Bangunan Gedung	I Made Kusuma Wiranata, ST	
Ahli Estimasi Biaya	Ir. Anak Agung Ngurah Darmayudha, ST	
Ahli Elektrikal	Ir. I Gede Ketut Sri Budarsa, M.Si.,MT	
Ahli K3 Konstruksi	I Nyoman Gde Indira Suryanata, ST	
Surveyor	Ir. I Made Weda Wirawan, ST	
Surveyor	I Nyoman Sanjivana Hutama, ST	
Surveyor	Ni Made Hening Widyasari, S.Tr.Spl.	
Surveyor	Ni Nyoman Intan Sawitri Saraswati, S.T.	
CAD Drafter	I Kadek Juniarta, ST	
CAD Drafter	Ida Bagus Trena Windu, S.Ars	
CAD Drafter	Ni Luh Putu Karina Septiari, S.Ars	
CAD Drafter	Lalu Attaridji Ilham	

KODE GAMBAR	NOMOR LEMBAR

KONSULTAN PERENCANA
PT. TATA RANCANA HIJAU


Ir. I GUSTI AGUNG ADI WIRAGUNA, ST., M. Ars
DIREKTUR

F. PELINGGIH SRI RAMBUT SEDANA

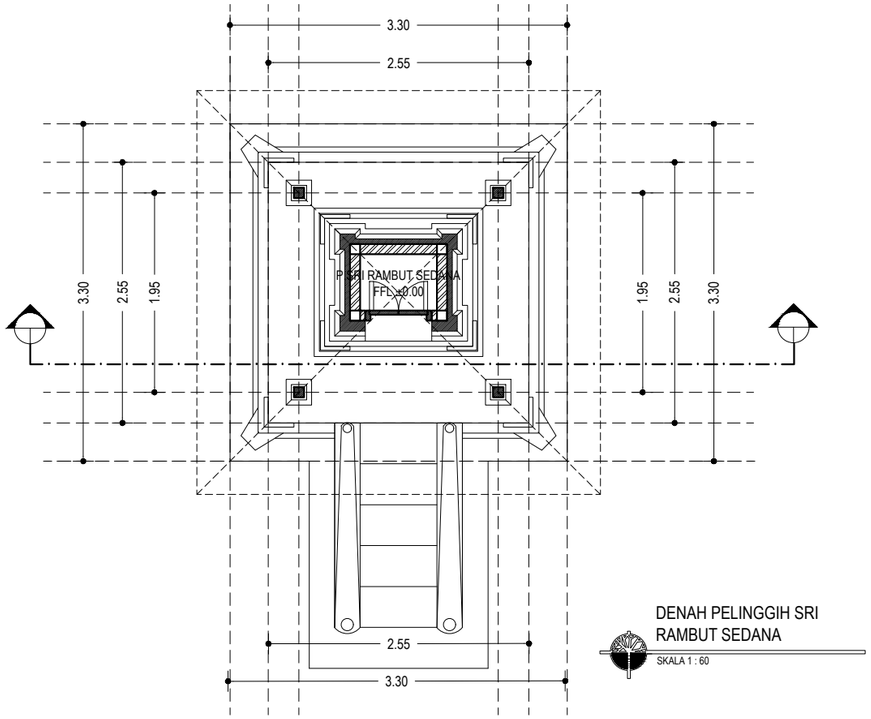

DENAH PELINGGIH SRI RAMBUT SEDANA


SKALA 1 : 60

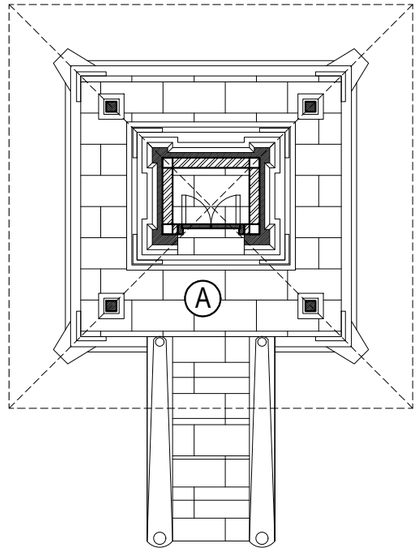

A : PAS. BATU TABAS (EKSISTING); PEMBERSIHAN DAN PERBAIKAN; FIN COATING (BARU)


DENAH PELINGGIH SRI RAMBUT SEDANA

SKALA 1 : 60

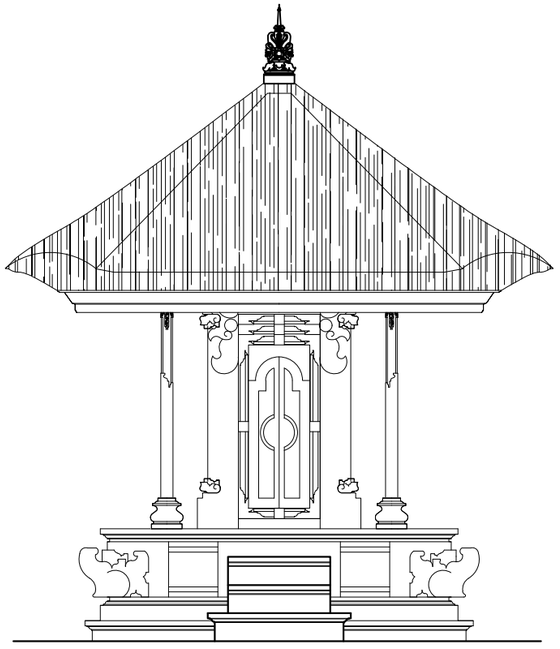

TAMPAK PELINGGIH SRI RAMBUT SEDANA

SKALA 1 : 60

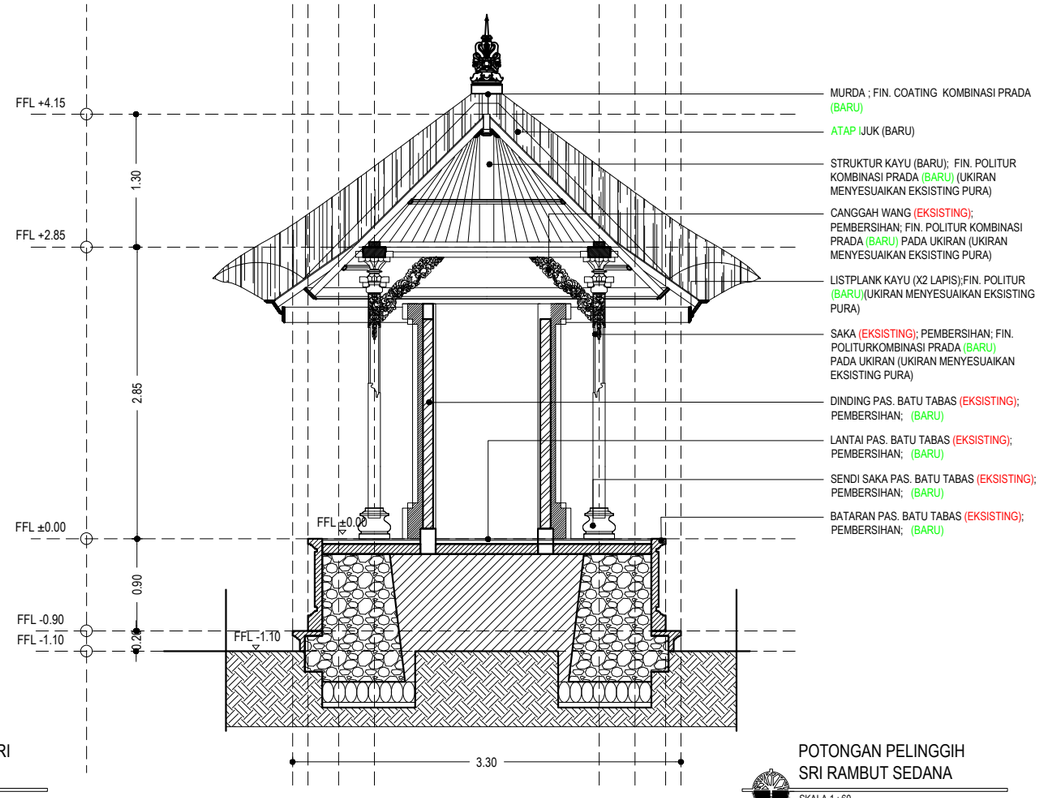

POTONGAN PELINGGIH SRI RAMBUT SEDANA

SKALA 1 : 60

PEMERINTAH PROVINSI BALI

DINAS PEKERJAAN UMUM, PENATAAN RUANG, PERUMAHAN DAN KAWASAN PEMUKIMAN

Jalan Beliton No. 2 Telp. (0361) 224359
Denpasar 80235

KEGIATAN :
PENYELENGGARAAN PENATAAN BANGUNAN DAN LINGKUNGAN DI KAWASAN STRATEGIS DAERAH PROVINSI DAN LINTAS DAERAH KABUPATEN/KOTA

PEKERJAAN :
PERENCANAAN TEKNIS PENATAAN AREA PARAHYANGAN DI KAWASAN SUCI BESAKIH DI KABUPATEN KARANGASEM TAHAP II

LOKASI KEGIATAN :
KAWASAN SUCI BESAKIH, KECAMATAN RENDANG, KABUPATEN KARANGASEM

NO.	CATATAN	PRF

Mengetahui :
Kepala Bidang Cipta Karya Dinas Pekerjaan Umum, Penataan Ruang, Perumahan dan Kawasan Permukiman Provinsi Bali

I Putu Tisnayasa, ST., M.Si

Mengetahui/Menyetujui :
Pejabat Pembuat Komitmen (PPK) pada Bidang Cipta Karya Dinas Pekerjaan Umum, Penataan Ruang, Perumahan dan Kawasan Permukiman Provinsi Bali
(Sub Kegiatan 1.03.09.1.01.0009)

I Nyoman Purnata, S.T., M.Si.

NAMA GAMBAR	SKALA
DETAIL PELINGGIH SRI RAMBUT SEDANA	1 : 60

STAFF KONSULTAN


JABATAN	NAMA	PRF
Team Leader	I Gede Harimurti, ST	
Ahli Arsitek	Ir. I Komang Yogi Purwanta, ST	
Ahli Teknik Bangunan Gedung	I Made Kusuma Wiranata, ST	
Ahli Estimasi Biaya	Ir. Anak Agung Ngurah Darmayudha, ST	
Ahli Elektrikal	Ir. I Gede Ketut Sri Budarsa, M.Si.,MT	
Ahli K3 Konstruksi	I Nyoman Gde Indira Suryanata, ST	
Surveyor	Ir. I Made Weda Wirawan, ST	
Surveyor	I Nyoman Sanjivana Hutama, ST	
Surveyor	Ni Made Hening Widyasari, S.Tr.Spl.	
Surveyor	Ni Nyoman Intan Sawitri Saraswati, S.T.	
CAD Drafter	I Kadek Juniarta, ST	
CAD Drafter	Ida Bagus Trena Windu, S.Ars	
CAD Drafter	Ni Luh Putu Karina Septiari, S.Ars	
CAD Drafter	Lalu Attaridji Ilham	

KODE GAMBAR	NOMOR LEMBAR


KONSULTAN PERENCANA
PT. TATA RANCANA HIJAU

Ir. I GUSTI AGUNG ADI WIRAGUNA, ST., M. Ars
DIREKTUR


G. BALE PANGGUNGAN

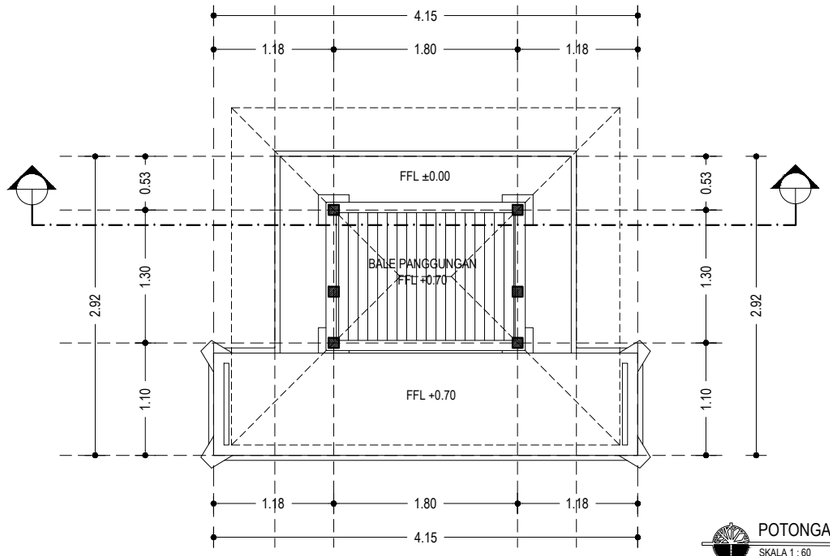

POTONGAN BALE PANGGUNGAN
SKALA 1 : 60

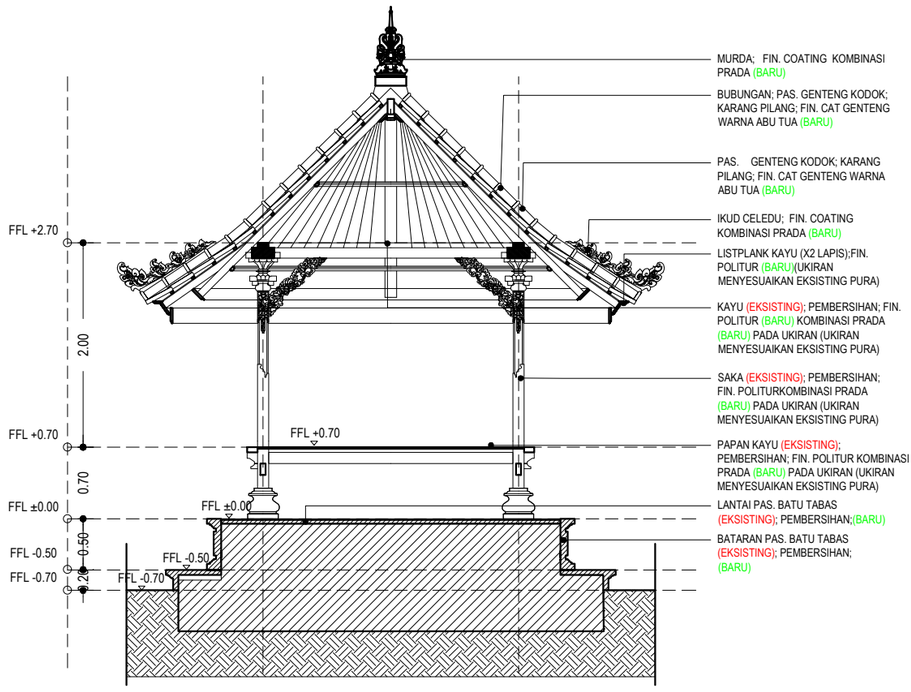

POTONGAN BALE PANGGUNGAN
SKALA 1 : 60

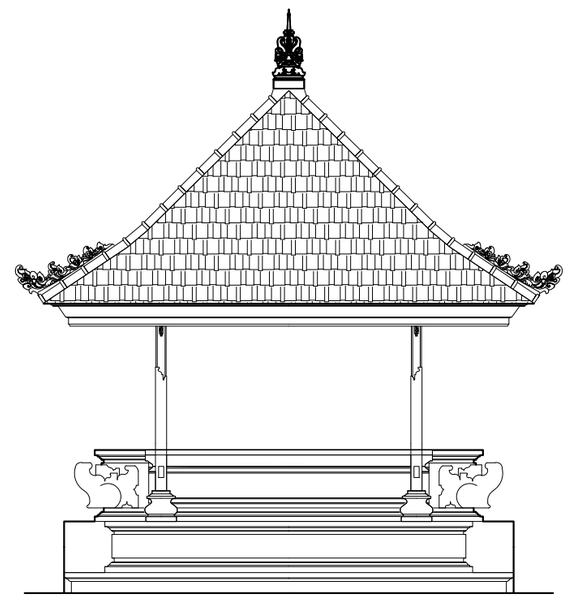

TAMPAK BALE PANGGUNGAN
SKALA 1 : 60

PEMERINTAH PROVINSI BALI
DINAS PEKERJAAN UMUM, PENATAAN RUANG, PERUMAHAN DAN KAWASAN PEMUKIMAN
Jalan Beliton No. 2 Telp. (0361) 224359
Denpasar 80235

KEGIATAN :
PENYELENGGARAAN PENATAAN BANGUNAN DAN LINGKUNGAN DI KAWASAN STRATEGIS DAERAH PROVINSI DAN LINTAS DAERAH KABUPATEN/KOTA

PEKERJAAN :
PERENCANAAN TEKNIS PENATAAN AREA PARAHYANGAN DI KAWASAN SUCI BESAKIH DI KABUPATEN KARANGASEM TAHAP II

LOKASI KEGIATAN :
KAWASAN SUCI BESAKIH, KECAMATAN RENDANG, KABUPATEN KARANGASEM

NO.	CATATAN	PRF

Mengetahui :
Kepala Bidang Cipta Karya Dinas Pekerjaan Umum, Penataan Ruang, Perumahan dan Kawasan Permukiman Provinsi Bali

I Putu Tisnayasa, ST., M.Si
[redacted]

Mengetahui/Menyetujui :
Pejabat Pembuat Komitmen (PPK) pada Bidang Cipta Karya Dinas Pekerjaan Umum, Penataan Ruang, Perumahan dan Kawasan Permukiman Provinsi Bali
(Sub Kegiatan 1.03.09.1.01.0009)

I Nyoman Purnata, S.T., M.Si.
[redacted]

NAMA GAMBAR	SKALA
DETAIL BALE PANGGUNGAN	1 : 60

STAFF KONSULTAN

JABATAN	NAMA	PRF
Team Leader	I Gede Harimurti, ST	
Ahli Arsitek	Ir. I Komang Yogi Purwanta, ST	
Ahli Teknik Bangunan Gedung	I Made Kusuma Wiranata, ST	
Ahli Estimasi Biaya	Ir. Anak Agung Ngurah Darmayudha, ST	
Ahli Elektrikal	Ir. I Gede Ketut Sri Budarsa, M.Si.,MT	
Ahli K3 Konstruksi	I Nyoman Gde Indira Suryanata, ST	
Surveyor	Ir. I Made Weda Wirawan, ST	
Surveyor	I Nyoman Sanjivana Hutama, ST	
Surveyor	Ni Made Hening Widyasari, S.Tr.Spl.	
Surveyor	Ni Nyoman Intan Sawitri Saraswati, S.T.	
CAD Drafter	I Kadek Juniarta, ST	
CAD Drafter	Ida Bagus Trena Windu, S.Ars	
CAD Drafter	Ni Luh Putu Karina Septiari, S.Ars	
CAD Drafter	Lalu Attaridji Ilham	

KODE GAMBAR	NOMOR LEMBAR

KONSULTAN PERENCANA
PT. TATA RANCANA HIJAU
TARU
TATA RANCANA HIJAU


Ir. I GUSTI AGUNG ADI WIRAGUNA, ST., M. Ars
DIREKTUR

A : PAS. KERAMIK (EKSISTING);
PEMBERSIHAN (BARU)

B : PAS. PAPAN KAYU (EKSISTING);
PEMBERSIHAN DAN PERBAIKAN; FIN POLITUR (BARU)

RENCANA FINSHING LANTAI

SKALA 1 : 30

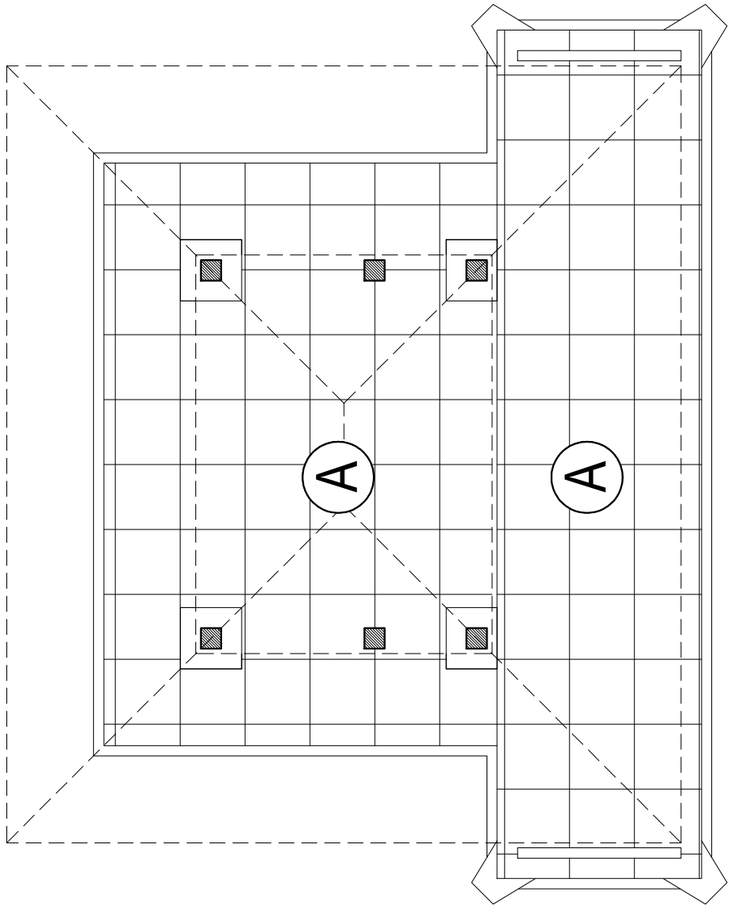


A : PAS. KERAMIK (EKSISTING);
PEMBERSIHAN (BARU)

B : PAS. PAPAN KAYU (EKSISTING);
PEMBERSIHAN DAN PERBAIKAN; FIN POLITUR (BARU)

RENCANA FINSHING LANTAI

SKALA 1 : 30

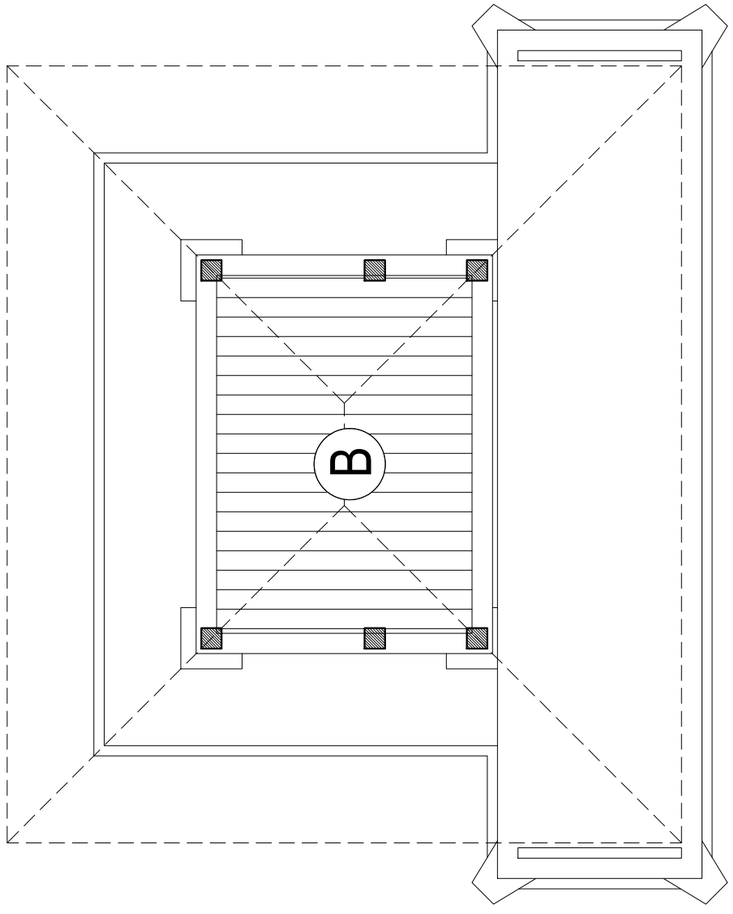

PEMERINTAH PROVINSI BALI

DINAS PEKERJAAN UMUM, PENATAAN RUANG, PERUMAHAN DAN KAWASAN PEMUKIMAN

Jalan Beliton No. 2 Telp. (0361) 224359
Denpasar 80235

KEGIATAN :
PENYELENGGARAAN PENATAAN BANGUNAN DAN LINGKUNGAN DI KAWASAN STRATEGIS DAERAH PROVINSI DAN LINTAS DAERAH KABUPATEN/KOTA

PEKERJAAN :
PERENCANAAN TEKNIS PENATAAN AREA PARAHYANGAN DI KAWASAN SUCI BESAKIH DI KABUPATEN KARANGASEM TAHAP II

LOKASI KEGIATAN :
KAWASAN SUCI BESAKIH, KECAMATAN RENDANG, KABUPATEN KARANGASEM

NO.	CATATAN	PRF

Mengetahui :
Kepala Bidang Cipta Karya Dinas Pekerjaan Umum, Penataan Ruang, Perumahan dan Kawasan Permukiman Provinsi Bali

I Putu Tisnayasa, ST., M.Si

Mengetahui/Menyetujui :
Pejabat Pembuat Komitmen (PPK) pada Bidang Cipta Karya Dinas Pekerjaan Umum, Penataan Ruang, Perumahan dan Kawasan Permukiman Provinsi Bali
(Sub Kegiatan 1.03.09.1.01.0009)

I Nyoman Purnata, S.T., M.Si.

NAMA GAMBAR	SKALA
RENCANA FINSHING LANTAI BALE PANGGUNGAN	1 : 30

STAFF KONSULTAN


JABATAN	NAMA	PRF
Team Leader	I Gede Harimurti, ST	
Ahli Arsitek	Ir. I Komang Yogi Purwanta, ST	
Ahli Teknik Bangunan Gedung	I Made Kusuma Wiranata, ST	
Ahli Estimasi Biaya	Ir. Anak Agung Ngurah Darmayudha, ST	
Ahli Elektrikal	Ir. I Gede Ketut Sri Budarsa, M.Si.,MT	
Ahli K3 Konstruksi	I Nyoman Gde Indira Suryanata, ST	
Surveyor	Ir. I Made Weda Wirawan, ST	
Surveyor	I Nyoman Sanjivana Hutama, ST	
Surveyor	Ni Made Hening Widyasari, S.Tr.Spl.	
Surveyor	Ni Nyoman Intan Sawitri Saraswati, S.T.	
CAD Drafter	I Kadek Juniarta, ST	
CAD Drafter	Ida Bagus Trena Windu, S.Ars	
CAD Drafter	Ni Luh Putu Karina Septiari, S.Ars	
CAD Drafter	Lalu Attaridji Ilham	

KODE GAMBAR	NOMOR LEMBAR


KONSULTAN PERENCANA
PT. TATA RANCANA HIJAU

Ir. I GUSTI AGUNG ADI WIRAGUNA, ST., M. Ars
DIREKTUR


H. BALE PESELANG

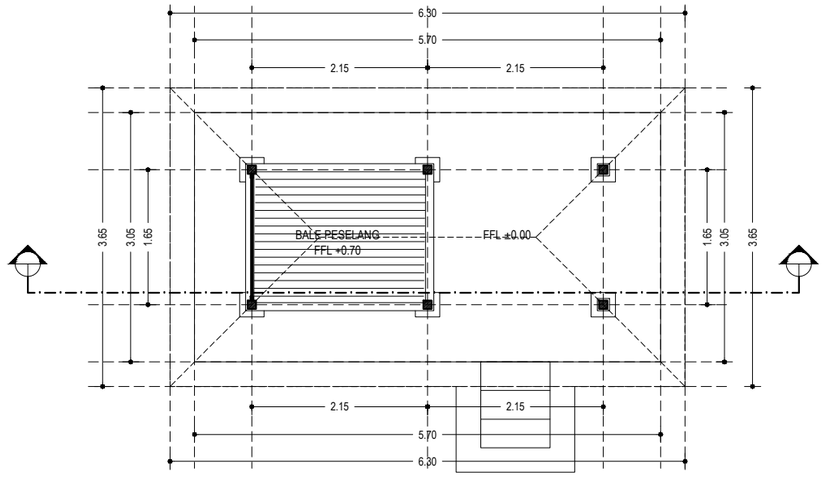

DENAH BALE PESELANG
SKALA 1 : 75

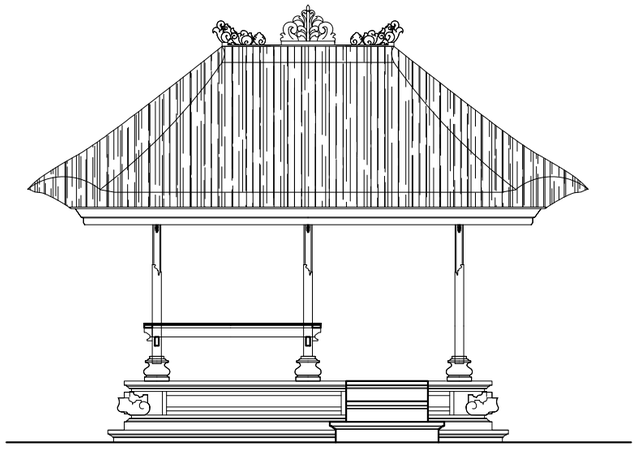

TAMPAK DEPAN BALE PESELANG
SKALA 1 : 75

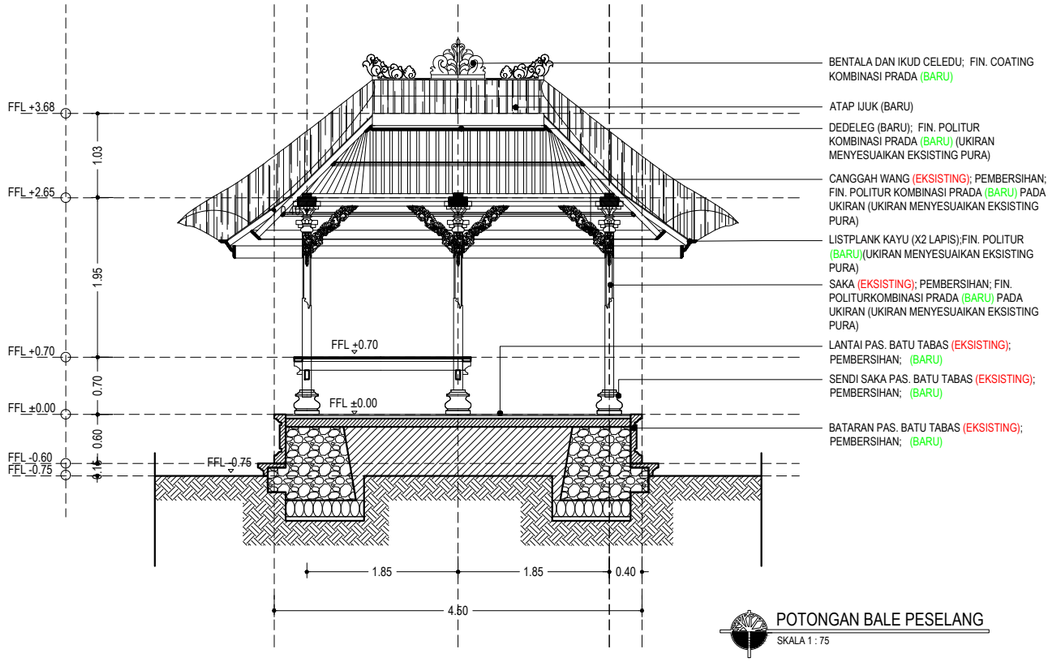

POTONGAN BALE PESELANG
SKALA 1 : 75

PEMERINTAH PROVINSI BALI
DINAS PEKERJAAN UMUM, PENATAAN RUANG, PERUMAHAN DAN KAWASAN PEMUKIMAN
Jalan Beliton No. 2 Telp. (0361) 224359
Denpasar 80235

KEGIATAN :
PENYELENGGARAAN PENATAAN BANGUNAN DAN LINGKUNGAN DI KAWASAN STRATEGIS DAERAH PROVINSI DAN LINTAS DAERAH KABUPATEN/KOTA

PEKERJAAN :
PERENCANAAN TEKNIS PENATAAN AREA PARAHYANGAN DI KAWASAN SUCI BESAKIH DI KABUPATEN KARANGASEM TAHAP II

LOKASI KEGIATAN :
KAWASAN SUCI BESAKIH, KECAMATAN RENDANG, KABUPATEN KARANGASEM

NO.	CATATAN	PRF

Mengetahui :
Kepala Bidang Cipta Karya Dinas Pekerjaan Umum, Penataan Ruang, Perumahan dan Kawasan Permukiman Provinsi Bali

I Putu Tisnayasa, ST., M.Si
[redacted]

Mengetahui/Menyetujui :
Pejabat Pembuat Komitmen (PPK) pada Bidang Cipta Karya Dinas Pekerjaan Umum, Penataan Ruang, Perumahan dan Kawasan Permukiman Provinsi Bali
(Sub Kegiatan 1.03.09.1.01.0009)

I Nyoman Purnata, S.T., M.Si.
[redacted]

NAMA GAMBAR	SKALA
BALE PESELANG	1 : 75

STAFF KONSULTAN		
JABATAN	NAMA	PRF
Team Leader	I Gede Harimurti, ST	
Ahli Arsitek	Ir. I Komang Yogi Purwanta, ST	
Ahli Teknik Bangunan Gedung	I Made Kusuma Wiranata, ST	
Ahli Estimasi Biaya	Ir. Anak Agung Ngurah Darmayudha, ST	
Ahli Elektrikal	Ir. I Gede Ketut Sri Budarsa, M.Si.,MT	
Ahli K3 Konstruksi	I Nyoman Gde Indira Suryanata, ST	
Surveyor	Ir. I Made Weda Wirawan, ST	
Surveyor	I Nyoman Sanjivana Hutama, ST	
Surveyor	Ni Made Hening Widyasari, S.Tr.Spl.	
Surveyor	Ni Nyoman Intan Sawitri Saraswati, S.T.	
CAD Drafter	I Kadek Juniarta, ST	
CAD Drafter	Ida Bagus Trena Windu, S.Ars	
CAD Drafter	Ni Luh Putu Karina Septiari, S.Ars	
CAD Drafter	Lalu Attaridji Ilham	

KODE GAMBAR	NOMOR LEMBAR

KONSULTAN PERENCANA
PT. TATA RANCANA HIJAU
TARU
TATA RANCANA HIJAU


Ir. I GUSTI AGUNG ADI WIRAGUNA, ST., M. Ars
DIREKTUR

A : PAS. BATU TABAS (EKSISTING);
PEMBERSIHAN DAN PERBAIKAN; FIN COATING (BARU)

B : PAS. PAPAN KAYU (EKSISTING);
PEMBERSIHAN DAN PERBAIKAN; FIN POLITUR (BARU)

RENCANA FINSHING LANTAI

SKALA 1 : 40

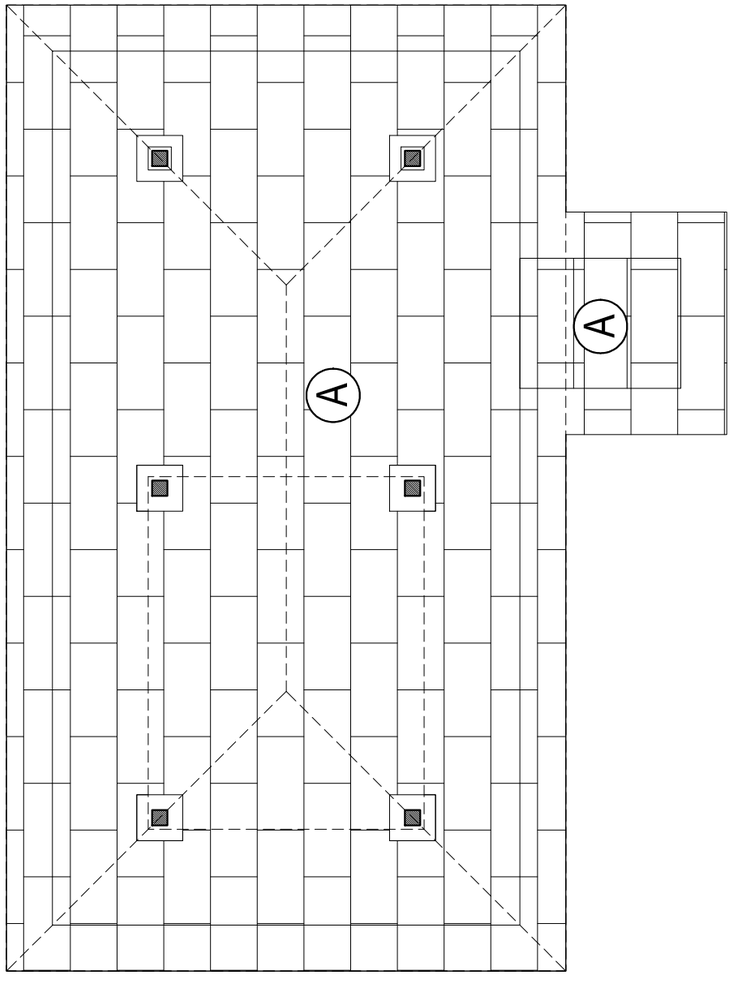


A : PAS. BATU TABAS (EKSISTING);
PEMBERSIHAN DAN PERBAIKAN; FIN COATING (BARU)

B : PAS. PAPAN KAYU (EKSISTING);
PEMBERSIHAN DAN PERBAIKAN; FIN POLITUR (BARU)

RENCANA FINSHING LANTAI

SKALA 1 : 40

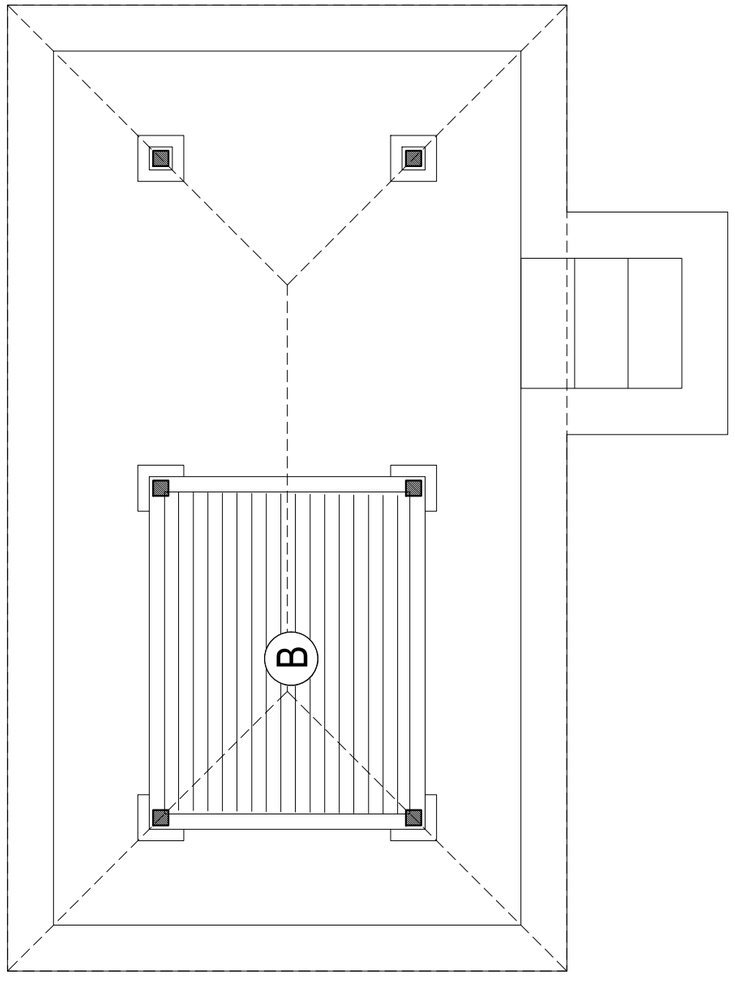

PEMERINTAH PROVINSI BALI

DINAS PEKERJAAN UMUM, PENATAAN RUANG, PERUMAHAN DAN KAWASAN PEMUKIMAN

Jalan Beliton No. 2 Telp. (0361) 224359
Denpasar 80235

KEGIATAN :
PENYELENGGARAAN PENATAAN BANGUNAN DAN LINGKUNGAN DI KAWASAN STRATEGIS DAERAH PROVINSI DAN LINTAS DAERAH KABUPATEN/KOTA

PEKERJAAN :
PERENCANAAN TEKNIS PENATAAN AREA PARAHYANGAN DI KAWASAN SUCI BESAKIH DI KABUPATEN KARANGASEM TAHAP II

LOKASI KEGIATAN :
KAWASAN SUCI BESAKIH, KECAMATAN RENDANG, KABUPATEN KARANGASEM

NO.	CATATAN	PRF

Mengetahui :
Kepala Bidang Cipta Karya Dinas Pekerjaan Umum, Penataan Ruang, Perumahan dan Kawasan Permukiman Provinsi Bali

I Putu Tisnayasa, ST., M.Si

Mengetahui/Menyetujui :
Pejabat Pembuat Komitmen (PPK) pada Bidang Cipta Karya Dinas Pekerjaan Umum, Penataan Ruang, Perumahan dan Kawasan Permukiman Provinsi Bali
(Sub Kegiatan 1.03.09.1.01.0009)

I Nyoman Purnata, S.T., M.Si.

NAMA GAMBAR	SKALA
RENCANA FINSHING LANTAI BALE PESELANG	1 : 40

STAFF KONSULTAN


JABATAN	NAMA	PRF
Team Leader	I Gede Harimurti, ST	
Ahli Arsitek	Ir. I Komang Yogi Purwanta, ST	
Ahli Teknik Bangunan Gedung	I Made Kusuma Wiranata, ST	
Ahli Estimasi Biaya	Ir. Anak Agung Ngurah Darmayudha, ST	
Ahli Elektrikal	Ir. I Gede Ketut Sri Budarsa, M.Si.,MT	
Ahli K3 Konstruksi	I Nyoman Gde Indira Suryanata, ST	
Surveyor	Ir. I Made Weda Wirawan, ST	
Surveyor	I Nyoman Sanjivana Hutama, ST	
Surveyor	Ni Made Hening Widyasari, S.Tr.Spl.	
Surveyor	Ni Nyoman Intan Sawitri Saraswati, S.T.	
CAD Drafter	I Kadek Juniarta, ST	
CAD Drafter	Ida Bagus Trena Windu, S.Ars	
CAD Drafter	Ni Luh Putu Karina Septiari, S.Ars	
CAD Drafter	Lalu Attaridji Ilham	

KODE GAMBAR	NOMOR LEMBAR

KONSULTAN PERENCANA
PT. TATA RANCANA HIJAU


Ir. I GUSTI AGUNG ADI WIRAGUNA, ST., M. Ars
DIREKTUR

I ; K . APIT LAWANG

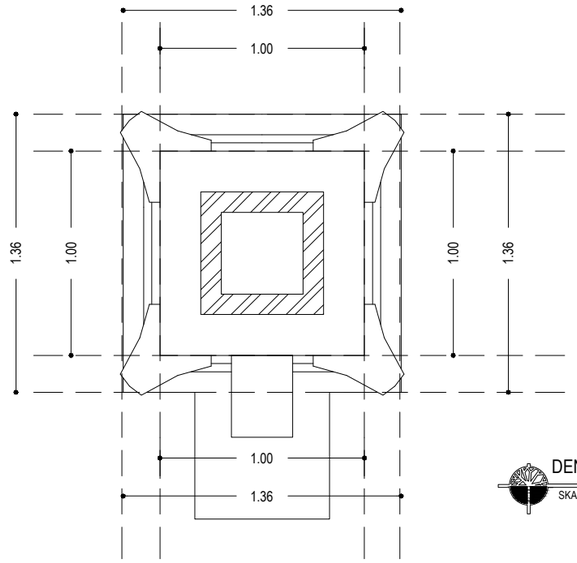


DENAH APIT LAWANG

SKALA 1 : 30

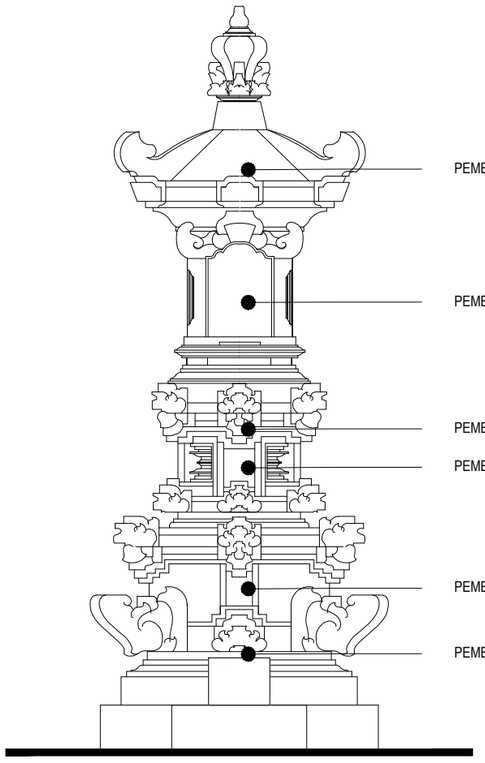

TAMPAK APIT LAWANG

SKALA 1 : 30

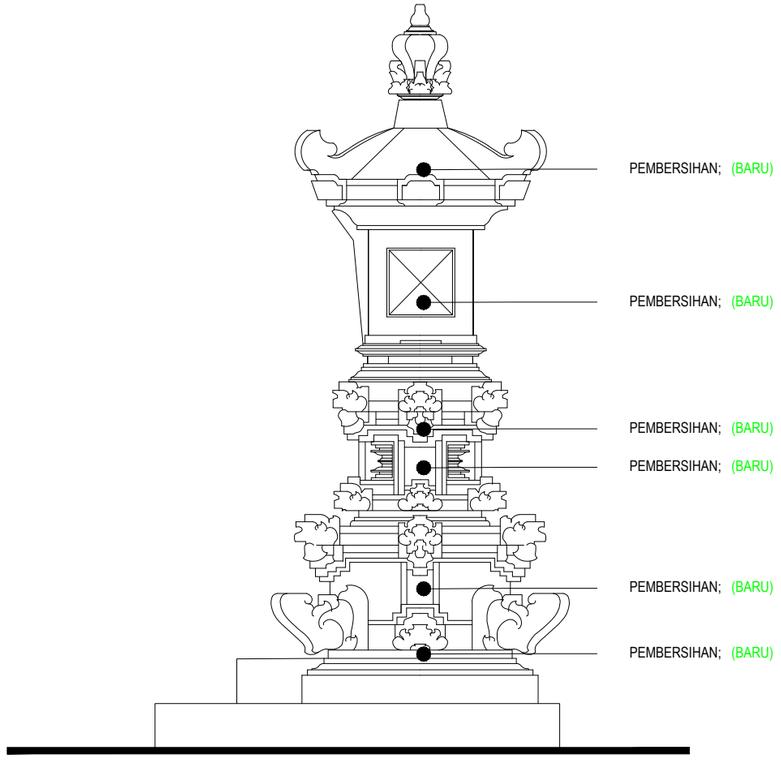

TAMPAK APIT LAWANG

SKALA 1 : 30

PEMERINTAH PROVINSI BALI

DINAS PEKERJAAN UMUM, PENATAAN RUANG, PERUMAHAN DAN KAWASAN PEMUKIMAN

Jalan Beliton No. 2 Telp. (0361) 224359
Denpasar 80235

KEGIATAN :
PENYELENGGARAAN PENATAAN BANGUNAN DAN LINGKUNGAN DI KAWASAN STRATEGIS DAERAH PROVINSI DAN LINTAS DAERAH KABUPATEN/KOTA

PEKERJAAN :
PERENCANAAN TEKNIS PENATAAN AREA PARAHYANGAN DI KAWASAN SUCI BESAKIH DI KABUPATEN KARANGASEM TAHAP II

LOKASI KEGIATAN :
KAWASAN SUCI BESAKIH, KECAMATAN RENDANG, KABUPATEN KARANGASEM

NO.	CATATAN	PRF

Mengetahui :
Kepala Bidang Cipta Karya Dinas Pekerjaan Umum, Penataan Ruang, Perumahan dan Kawasan Permukiman Provinsi Bali

I Putu Tisnayasa, ST., M.Si

Mengetahui/Menyetujui :
Pejabat Pembuat Komitmen (PPK) pada Bidang Cipta Karya Dinas Pekerjaan Umum, Penataan Ruang, Perumahan dan Kawasan Permukiman Provinsi Bali
(Sub Kegiatan 1.03.09.1.01.0009)

I Nyoman Purnata, S.T., M.Si.

NAMA GAMBAR	SKALA
APIT LAWANG	1 : 30


STAFF KONSULTAN		
JABATAN	NAMA	PRF
Team Leader	I Gede Harimurti, ST	
Ahli Arsitek	Ir. I Komang Yogi Purwanta, ST	
Ahli Teknik Bangunan Gedung	I Made Kusuma Wiranata, ST	
Ahli Estimasi Biaya	Ir. Anak Agung Ngurah Darmayudha, ST	
Ahli Elektrikal	Ir. I Gede Ketut Sri Budarsa, M.Si.,MT	
Ahli K3 Konstruksi	I Nyoman Gde Indira Suryanata, ST	
Surveyor	Ir. I Made Weda Wirawan, ST	
Surveyor	I Nyoman Sanjivana Hutama, ST	
Surveyor	Ni Made Hening Widyasari, S.Tr.Spl.	
Surveyor	Ni Nyoman Intan Sawitri Saraswati, S.T.	
CAD Drafter	I Kadek Juniarta, ST	
CAD Drafter	Ida Bagus Trena Windu, S.Ars	
CAD Drafter	Ni Luh Putu Karina Septiari, S.Ars	
CAD Drafter	Lalu Attaridji Ilham	

KODE GAMBAR	NOMOR LEMBAR


KONSULTAN PERENCANA
PT. TATA RANCANA HIJAU

Ir. I GUSTI AGUNG ADI WIRAGUNA, ST., M. Ars
DIREKTUR


J. BALE PESANDEKAN

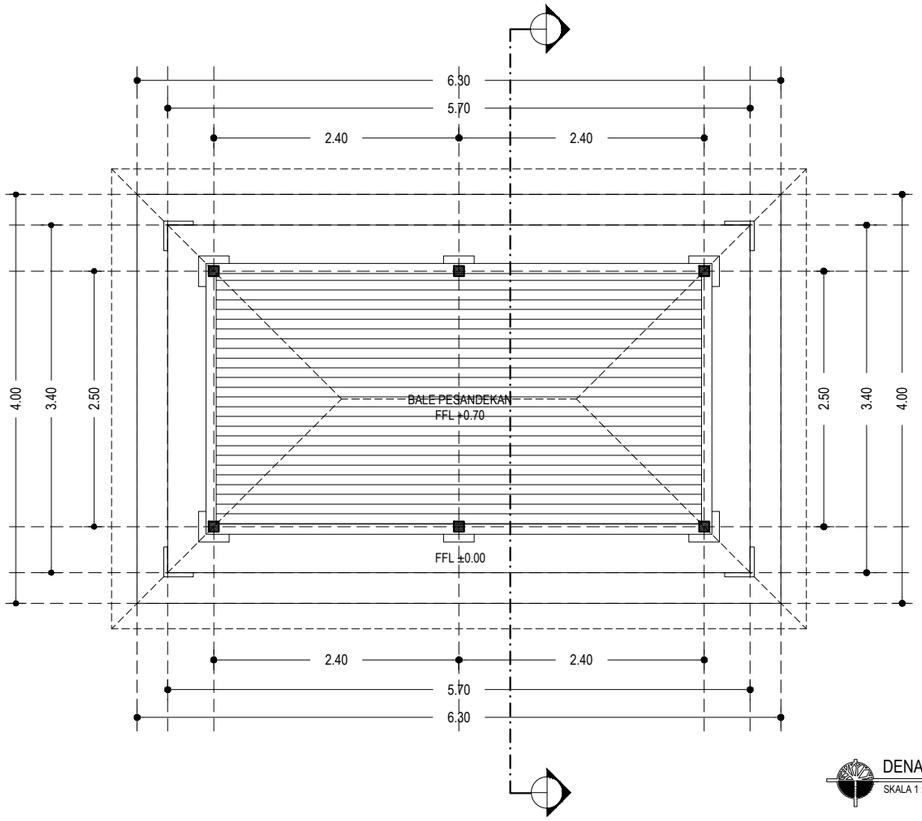

DENAH BALE PESANDEKAN
SKALA 1 : 60

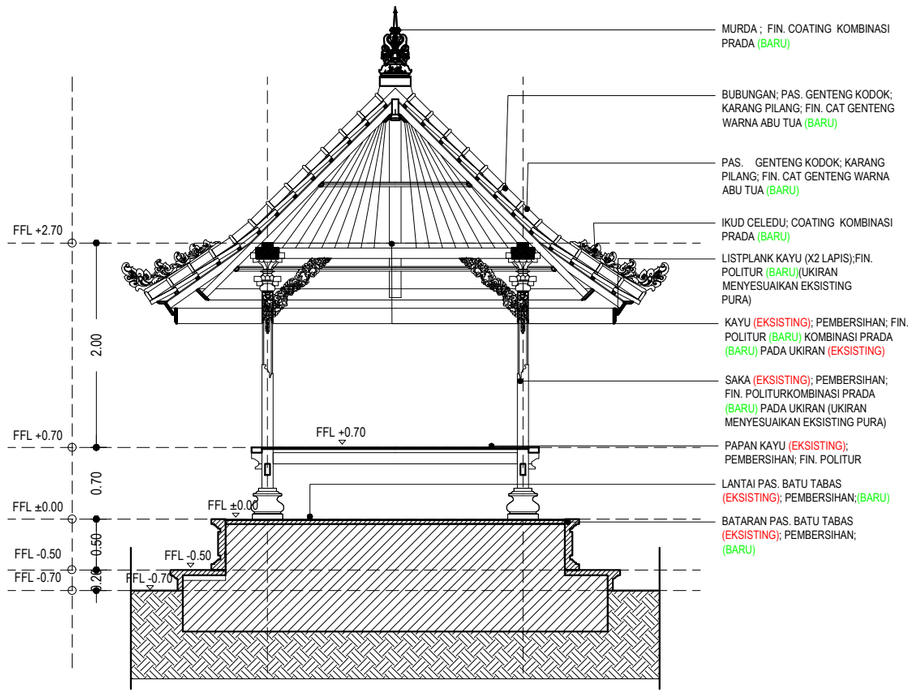

POTONGAN BALE PESANDEKAN
SKALA 1 : 60

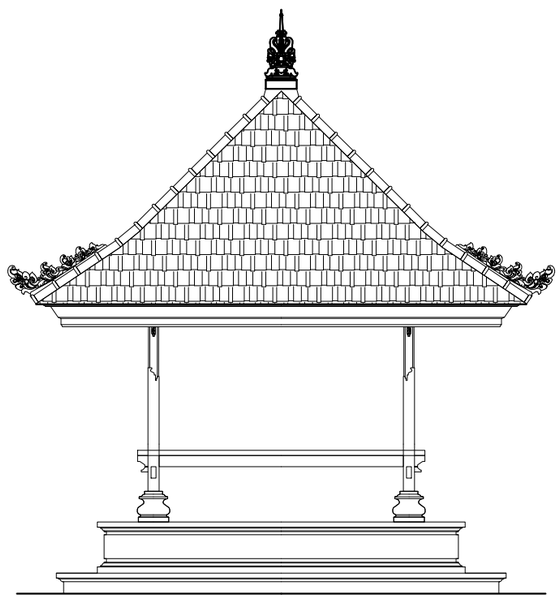

TAMPAK BALE PESANDEKAN
SKALA 1 : 60

PEMERINTAH PROVINSI BALI
DINAS PEKERJAAN UMUM, PENATAAN RUANG, PERUMAHAN DAN KAWASAN PEMUKIMAN
Jalan Beliton No. 2 Telp. (0361) 224359
Denpasar 80235

KEGIATAN :
PENYELENGGARAAN PENATAAN BANGUNAN DAN LINGKUNGAN DI KAWASAN STRATEGIS DAERAH PROVINSI DAN LINTAS DAERAH KABUPATEN/KOTA

PEKERJAAN :
PERENCANAAN TEKNIS PENATAAN AREA PARAHYANGAN DI KAWASAN SUCI BESAKIH DI KABUPATEN KARANGASEM TAHAP II

LOKASI KEGIATAN :
KAWASAN SUCI BESAKIH, KECAMATAN RENDANG, KABUPATEN KARANGASEM

NO.	CATATAN	PRF

Mengetahui :
Kepala Bidang Cipta Karya Dinas Pekerjaan Umum, Penataan Ruang, Perumahan dan Kawasan Permukiman Provinsi Bali

I Putu Tisnayasa, ST., M.Si

Mengetahui/Menyetujui :
Pejabat Pembuat Komitmen (PPK) pada Bidang Cipta Karya Dinas Pekerjaan Umum, Penataan Ruang, Perumahan dan Kawasan Permukiman Provinsi Bali
(Sub Kegiatan 1.03.09.1.01.0009)

I Nyoman Purnata, S.T., M.Si.

NAMA GAMBAR	SKALA
BALE PESANDEKAN	1 : 60

STAFF KONSULTAN

JABATAN	NAMA	PRF
Team Leader	I Gede Harimurti, ST	
Ahli Arsitek	Ir. I Komang Yogi Purwanta, ST	
Ahli Teknik Bangunan Gedung	I Made Kusuma Wiranata, ST	
Ahli Estimasi Biaya	Ir. Anak Agung Ngurah Darmayudha, ST	
Ahli Elektrikal	Ir. I Gede Ketut Sri Budarsa, M.Si.,MT	
Ahli K3 Konstruksi	I Nyoman Gde Indira Suryanata, ST	
Surveyor	Ir. I Made Weda Wirawan, ST	
Surveyor	I Nyoman Sanjivana Hutama, ST	
Surveyor	Ni Made Hening Widyasari, S.Tr.Spl.	
Surveyor	Ni Nyoman Intan Sawitri Saraswati, S.T.	
CAD Drafter	I Kadek Juniarta, ST	
CAD Drafter	Ida Bagus Trena Windu, S.Ars	
CAD Drafter	Ni Luh Putu Karina Septiari, S.Ars	
CAD Drafter	Lalu Attaridji Ilham	

KODE GAMBAR	NOMOR LEMBAR

KONSULTAN PERENCANA
PT. TATA RANCANA HIJAU
TARU
TATA RANCANA HIJAU


Ir. I GUSTI AGUNG ADI WIRAGUNA, ST., M. Ars
DIREKTUR

A : PAS. BATU TABAS (EKSISTING);
PEMBERSIHAN DAN PERBAIKAN; FIN COATING (BARU)

B : PAS. PAPAN KAYU (EKSISTING);
PEMBERSIHAN DAN PERBAIKAN; FIN POLITUR (BARU)

RENCANA FINSHING LANTAI

SKALA 1 : 40

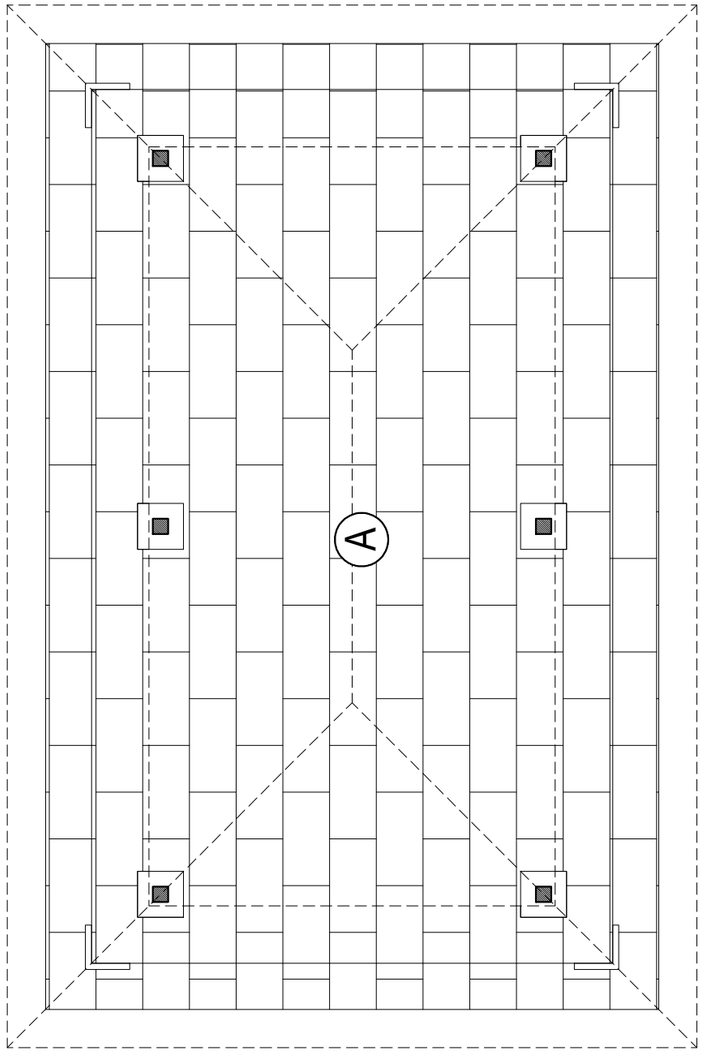


A : PAS. BATU TABAS (EKSISTING);
PEMBERSIHAN DAN PERBAIKAN; FIN COATING (BARU)

B : PAS. PAPAN KAYU (EKSISTING);
PEMBERSIHAN DAN PERBAIKAN; FIN POLITUR (BARU)

RENCANA FINSHING LANTAI

SKALA 1 : 40

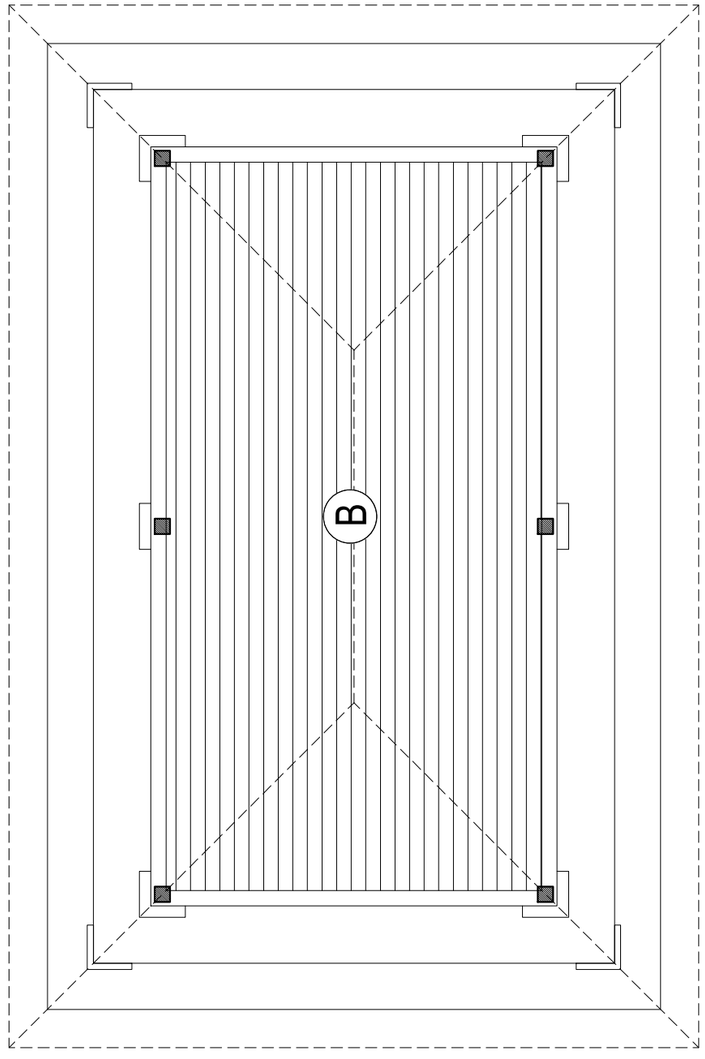

PEMERINTAH PROVINSI BALI

DINAS PEKERJAAN UMUM, PENATAAN RUANG, PERUMAHAN DAN KAWASAN PEMUKIMAN

Jalan Beliton No. 2 Telp. (0361) 224359
Denpasar 80235

KEGIATAN :
PENYELENGGARAAN PENATAAN BANGUNAN DAN LINGKUNGAN DI KAWASAN STRATEGIS DAERAH PROVINSI DAN LINTAS DAERAH KABUPATEN/KOTA

PEKERJAAN :
PERENCANAAN TEKNIS PENATAAN AREA PARAHYANGAN DI KAWASAN SUCI BESAKIH DI KABUPATEN KARANGASEM TAHAP II

LOKASI KEGIATAN :
KAWASAN SUCI BESAKIH, KECAMATAN RENDANG, KABUPATEN KARANGASEM

NO.	CATATAN	PRF

Mengetahui :
Kepala Bidang Cipta Karya Dinas Pekerjaan Umum, Penataan Ruang, Perumahan dan Kawasan Permukiman Provinsi Bali

I Putu Tisnayasa, ST., M.Si
[redacted]

Mengetahui/Menyetujui :
Pejabat Pembuat Komitmen (PPK) pada Bidang Cipta Karya Dinas Pekerjaan Umum, Penataan Ruang, Perumahan dan Kawasan Permukiman Provinsi Bali
(Sub Kegiatan 1.03.09.1.01.0009)

I Nyoman Purnata, S.T., M.Si.
[redacted]

NAMA GAMBAR	SKALA
RENCANA FINSHING LANTAI BALE PESANDEKAN	1 : 40

STAFF KONSULTAN


JABATAN	NAMA	PRF
Team Leader	I Gede Harimurti, ST	
Ahli Arsitek	Ir. I Komang Yogi Purwanta, ST	
Ahli Teknik Bangunan Gedung	I Made Kusuma Wiranata, ST	
Ahli Estimasi Biaya	Ir. Anak Agung Ngurah Darmayudha, ST	
Ahli Elektrikal	Ir. I Gede Ketut Sri Budarsa, M.Si.,MT	
Ahli K3 Konstruksi	I Nyoman Gde Indira Suryanata, ST	
Surveyor	Ir. I Made Weda Wirawan, ST	
Surveyor	I Nyoman Sanjivana Hutama, ST	
Surveyor	Ni Made Hening Widyasari, S.Tr.Spl.	
Surveyor	Ni Nyoman Intan Sawitri Saraswati, S.T.	
CAD Drafter	I Kadek Juniarta, ST	
CAD Drafter	Ida Bagus Trena Windu, S.Ars	
CAD Drafter	Ni Luh Putu Karina Septiari, S.Ars	
CAD Drafter	Lalu Attaridji Ilham	

KODE GAMBAR	NOMOR LEMBAR


KONSULTAN PERENCANA
PT. TATA RANCANA HIJAU

Ir. I GUSTI AGUNG ADI WIRAGUNA, ST., M. Ars
DIREKTUR

L. BALE PESANDEKAN

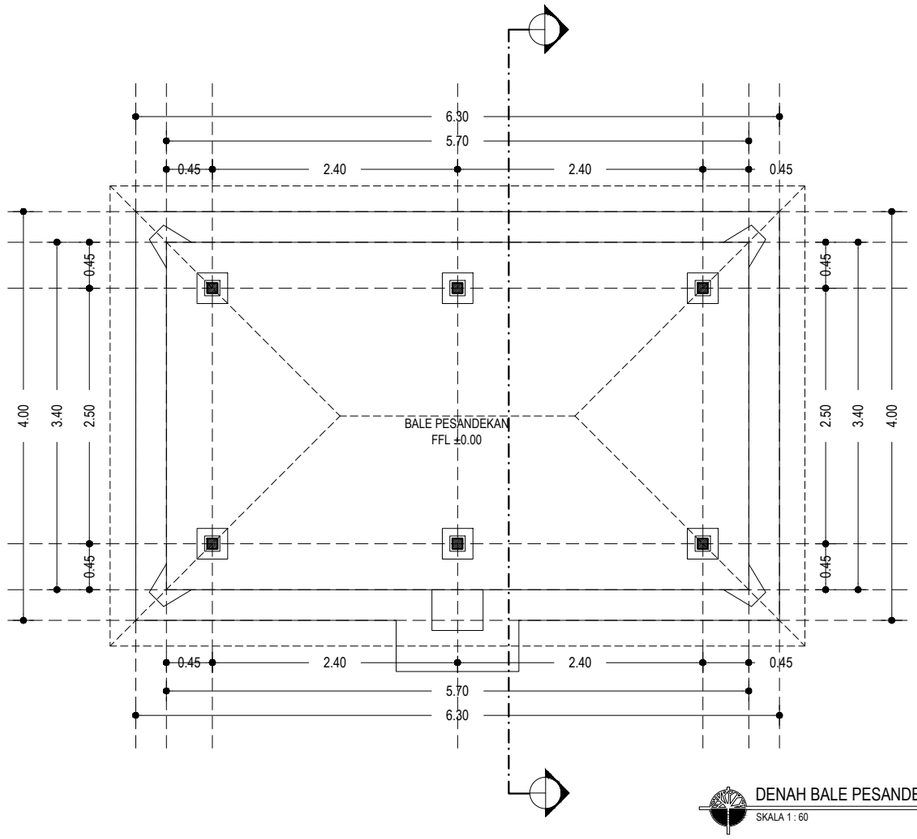


DENAH BALE PESANDEKAN
SKALA 1 : 60

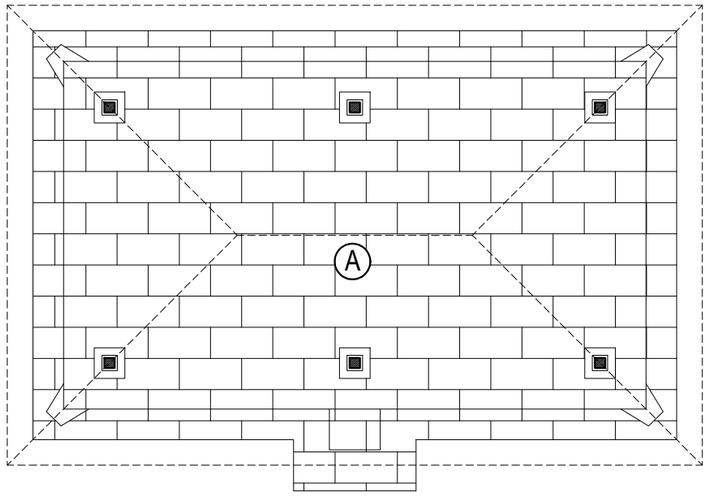


A : PAS. BATU TABAS (EKSISTING); PEMBERSIHAN DAN PERBAIKAN; FIN COATING (BARU)

RENCANA LANTAI BALE PESANDEKAN
SKALA 1 : 60

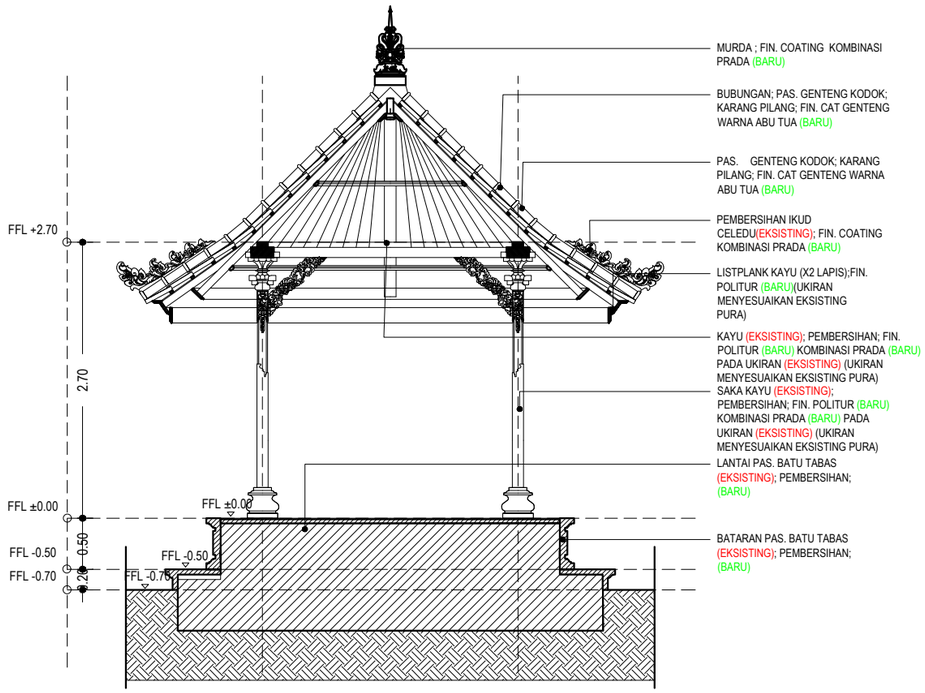

POTONGAN BALE PESANDEKAN
SKALA 1 : 60

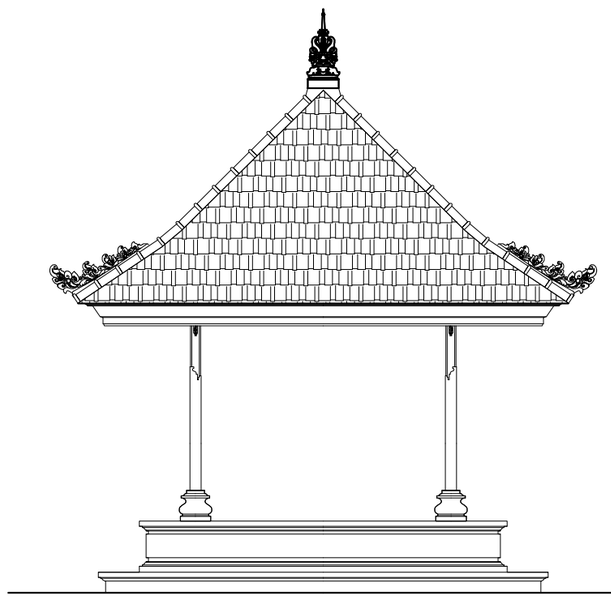

TAMPAK BALE PESANDEKAN
SKALA 1 : 60

PEMERINTAH PROVINSI BALI

DINAS PEKERJAAN UMUM, PENATAAN RUANG, PERUMAHAN DAN KAWASAN PEMUKIMAN

Jalan Beliton No. 2 Telp. (0361) 224359
Denpasar 80235

KEGIATAN :
PENYELENGGARAAN PENATAAN BANGUNAN DAN LINGKUNGAN DI KAWASAN STRATEGIS DAERAH PROVINSI DAN LINTAS DAERAH KABUPATEN/KOTA

PEKERJAAN :
PERENCANAAN TEKNIS PENATAAN AREA PARAHYANGAN DI KAWASAN SUCI BESAKIH DI KABUPATEN KARANGASEM TAHAP II

LOKASI KEGIATAN :
KAWASAN SUCI BESAKIH, KECAMATAN RENDANG, KABUPATEN KARANGASEM

NO.	CATATAN	PRF

Mengetahui :
Kepala Bidang Cipta Karya Dinas Pekerjaan Umum, Penataan Ruang, Perumahan dan Kawasan Permukiman Provinsi Bali

I Putu Tisnayasa, ST., M.Si

Mengetahui/Menyetujui :
Pejabat Pembuat Komitmen (PPK) pada Bidang Cipta Karya Dinas Pekerjaan Umum, Penataan Ruang, Perumahan dan Kawasan Permukiman Provinsi Bali
(Sub Kegiatan 1.03.09.1.01.0009)

I Nyoman Purnata, S.T., M.Si.

NAMA GAMBAR	SKALA
DETAIL BALE PESANDEKAN	1 : 60

STAFF KONSULTAN


JABATAN	NAMA	PRF
Team Leader	I Gede Harimurti, ST	
Ahli Arsitek	Ir. I Komang Yogi Purwanta, ST	
Ahli Teknik Bangunan Gedung	I Made Kusuma Wiranata, ST	
Ahli Estimasi Biaya	Ir. Anak Agung Ngurah Darmayudha, ST	
Ahli Elektrikal	Ir. I Gede Ketut Sri Budarsa, M.Si.,MT	
Ahli K3 Konstruksi	I Nyoman Gde Indira Suryanata, ST	
Surveyor	Ir. I Made Weda Wirawan, ST	
Surveyor	I Nyoman Sanjivana Hutama, ST	
Surveyor	Ni Made Hening Widyasari, S.Tr.Spl.	
Surveyor	Ni Nyoman Intan Sawitri Saraswati, S.T.	
CAD Drafter	I Kadek Juniarta, ST	
CAD Drafter	Ida Bagus Trena Windu, S.Ars	
CAD Drafter	Ni Luh Putu Karina Septiari, S.Ars	
CAD Drafter	Lalu Attaridji Ilham	

KODE GAMBAR	NOMOR LEMBAR


KONSULTAN PERENCANA
PT. TATA RANCANA HIJAU

Ir. I GUSTI AGUNG ADI WIRAGUNA, ST., M. Ars
DIREKTUR

M. BALE GONG

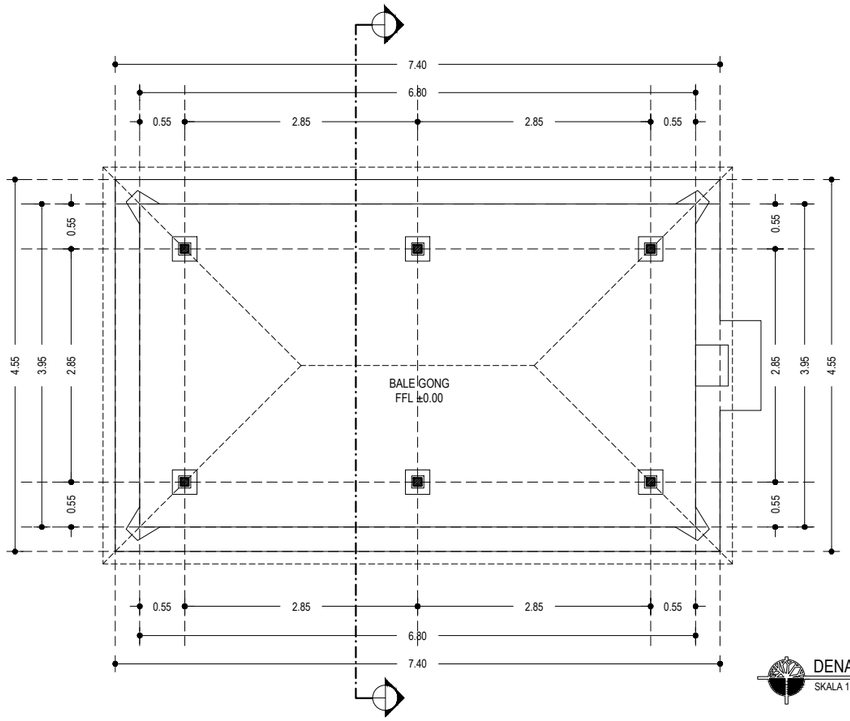


DENAH BALE GONG
SKALA 1 : 75

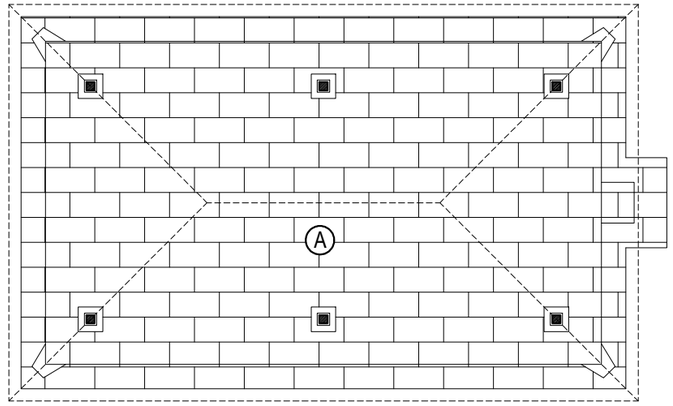


A : PAS. BATU TABAS (EKSISTING);
PEMBERSIHAN DAN PERBAIKAN; FIN COATING
(BARU)

DENAH BALE GONG
SKALA 1 : 75

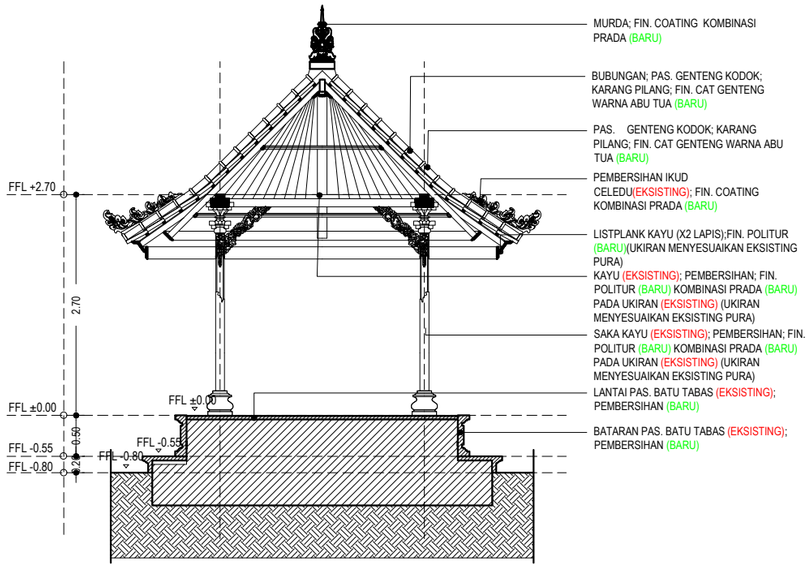

POTONGAN BALE GONG
SKALA 1 : 75

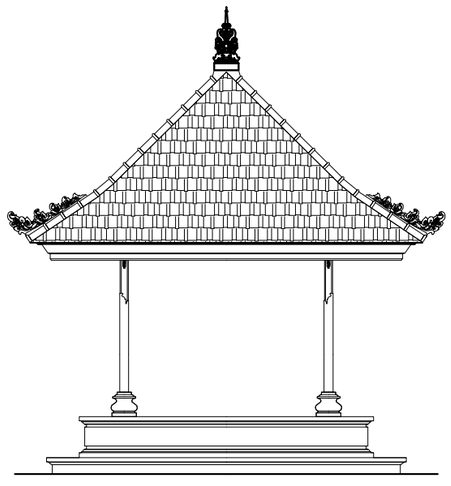

TAMPAK BALE GONG
SKALA 1 : 75

PEMERINTAH PROVINSI BALI

DINAS PEKERJAAN UMUM, PENATAAN RUANG, PERUMAHAN DAN KAWASAN PEMUKIMAN

Jalan Beliton No. 2 Telp. (0361) 224359
Denpasar 80235

KEGIATAN :
PENYELENGGARAAN PENATAAN BANGUNAN DAN LINGKUNGAN DI KAWASAN STRATEGIS DAERAH PROVINSI DAN LINTAS DAERAH KABUPATEN/KOTA

PEKERJAAN :
PERENCANAAN TEKNIS PENATAAN AREA PARAHYANGAN DI KAWASAN SUCI BESAKIH DI KABUPATEN KARANGASEM TAHAP II

LOKASI KEGIATAN :
KAWASAN SUCI BESAKIH, KECAMATAN RENDANG, KABUPATEN KARANGASEM

NO.	CATATAN	PRF

Mengetahui :
Kepala Bidang Cipta Karya Dinas Pekerjaan Umum, Penataan Ruang, Perumahan dan Kawasan Permukiman Provinsi Bali

I Putu Tisnayasa, ST., M.Si
[redacted]

Mengetahui/Menyetujui :
Pejabat Pembuat Komitmen (PPK) pada Bidang Cipta Karya Dinas Pekerjaan Umum, Penataan Ruang, Perumahan dan Kawasan Permukiman Provinsi Bali
(Sub Kegiatan 1.03.09.1.01.0009)

I Nyoman Purnata, S.T., M.Si.
[redacted]

NAMA GAMBAR	SKALA
DETAIL BALE GONG	1 : 75

STAFF KONSULTAN


JABATAN	NAMA	PRF
Team Leader	I Gede Harimurti, ST	
Ahli Arsitek	Ir. I Komang Yogi Purwanta, ST	
Ahli Teknik Bangunan Gedung	I Made Kusuma Wiranata, ST	
Ahli Estimasi Biaya	Ir. Anak Agung Ngurah Darmayudha, ST	
Ahli Elektrikal	Ir. I Gede Ketut Sri Budarsa, M.Si.,MT	
Ahli K3 Konstruksi	I Nyoman Gde Indira Suryanata, ST	
Surveyor	Ir. I Made Weda Wirawan, ST	
Surveyor	I Nyoman Sanjivana Hutama, ST	
Surveyor	Ni Made Hening Widyasari, S.Tr.Spl.	
Surveyor	Ni Nyoman Intan Sawitri Saraswati, S.T.	
CAD Drafter	I Kadek Juniarta, ST	
CAD Drafter	Ida Bagus Trena Windu, S.Ars	
CAD Drafter	Ni Luh Putu Karina Septiari, S.Ars	
CAD Drafter	Lalu Attaridji Ilham	

KODE GAMBAR	NOMOR LEMBAR


KONSULTAN PERENCANA
PT. TATA RANCANA HIJAU

Ir. I GUSTI AGUNG ADI WIRAGUNA, ST., M. Ars
DIREKTUR

P. GUDANG BAKTI

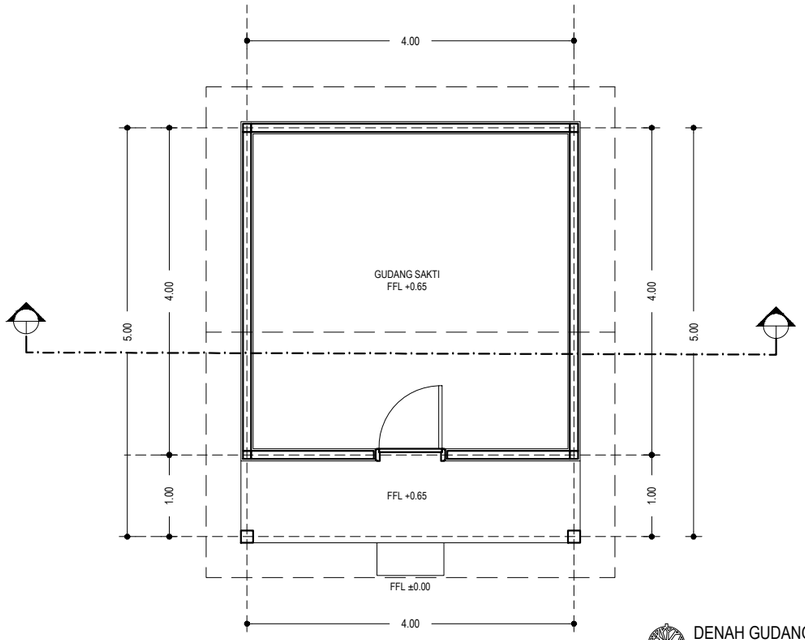


DENAH GUDANG BAKTI
SKALA 1 : 75

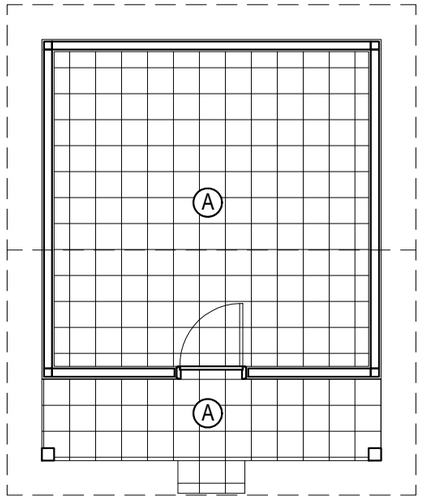


A : PAS. KERAMIK (EKSISTING);
PEMBERSIHAN (BARU)

RENACANA LANTAI GUDANG BAKTI
SKALA 1 : 75

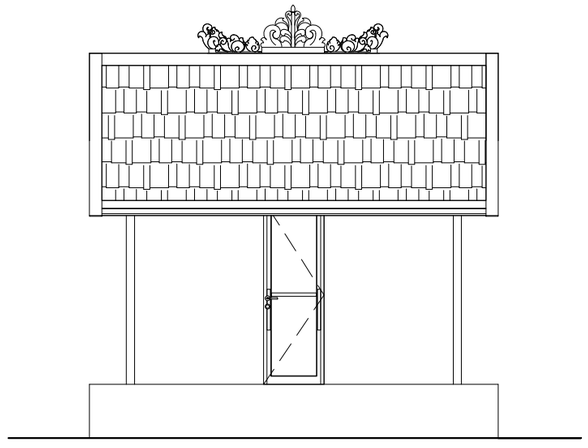

TAMPAK GUDANG BAKTI
SKALA 1 : 75

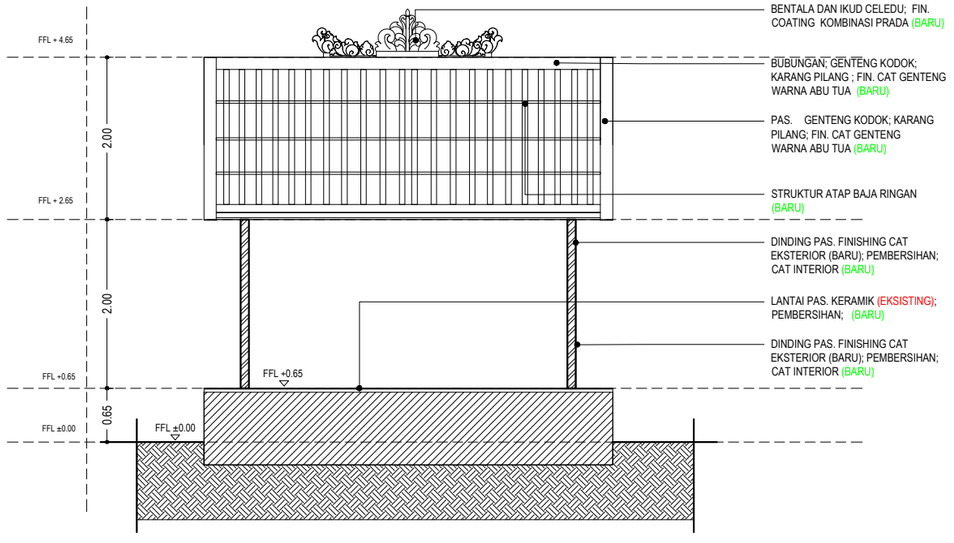

POTONGAN GUDANG BAKTI
SKALA 1 : 75

PEMERINTAH PROVINSI BALI
DINAS PEKERJAAN UMUM, PENATAAN RUANG, PERUMAHAN DAN KAWASAN PEMUKIMAN
Jalan Beliton No. 2 Telp. (0361) 224359
Denpasar 80235

KEGIATAN :
PENYELENGGARAAN PENATAAN BANGUNAN DAN LINGKUNGAN DI KAWASAN STRATEGIS DAERAH PROVINSI DAN LINTAS DAERAH KABUPATEN/KOTA

PEKERJAAN :
PERENCANAAN TEKNIS PENATAAN AREA PARAHYANGAN DI KAWASAN SUCI BESAKIH DI KABUPATEN KARANGASEM TAHAP II

LOKASI KEGIATAN :
KAWASAN SUCI BESAKIH, KECAMATAN RENDANG, KABUPATEN KARANGASEM

NO.	CATATAN	PRF

Mengetahui :
Kepala Bidang Cipta Karya Dinas Pekerjaan Umum, Penataan Ruang, Perumahan dan Kawasan Permukiman Provinsi Bali

I Putu Tisnayasa, ST., M.Si
[redacted]

Mengetahui/Menyetujui :
Pejabat Pembuat Komitmen (PPK) pada Bidang Cipta Karya Dinas Pekerjaan Umum, Penataan Ruang, Perumahan dan Kawasan Permukiman Provinsi Bali
(Sub Kegiatan 1.03.09.1.01.0009)

I Nyoman Purnata, S.T., M.Si.
[redacted]

NAMA GAMBAR	SKALA
DETAIL GUDANG BAKTI	1 : 75


STAFF KONSULTAN

JABATAN	NAMA	PRF
Team Leader	I Gede Harimurti, ST	
Ahli Arsitek	Ir. I Komang Yogi Purwanta, ST	
Ahli Teknik Bangunan Gedung	I Made Kusuma Wiranata, ST	
Ahli Estimasi Biaya	Ir. Anak Agung Ngurah Darmayudha, ST	
Ahli Elektrikal	Ir. I Gede Ketut Sri Budarsa, M.Si.,MT	
Ahli K3 Konstruksi	I Nyoman Gde Indira Suryanata, ST	
Surveyor	Ir. I Made Weda Wirawan, ST	
Surveyor	I Nyoman Sanjivana Hutama, ST	
Surveyor	Ni Made Hening Widyasari, S.Tr.Spl.	
Surveyor	Ni Nyoman Intan Sawitri Saraswati, S.T.	
CAD Drafter	I Kadek Juniarta, ST	
CAD Drafter	Ida Bagus Trena Windu, S.Ars	
CAD Drafter	Ni Luh Putu Karina Septiari, S.Ars	
CAD Drafter	Lalu Attaridji Ilham	


KODE GAMBAR	NOMOR LEMBAR

KONSULTAN PERENCANA
PT. TATA RANCANA HIJAU
TARU
TATA RANCANA HIJAU
Ir. I GUSTI AGUNG ADI WIRAGUNA, ST., M. Ars
DIREKTUR

Q. GUDANG & TOILET

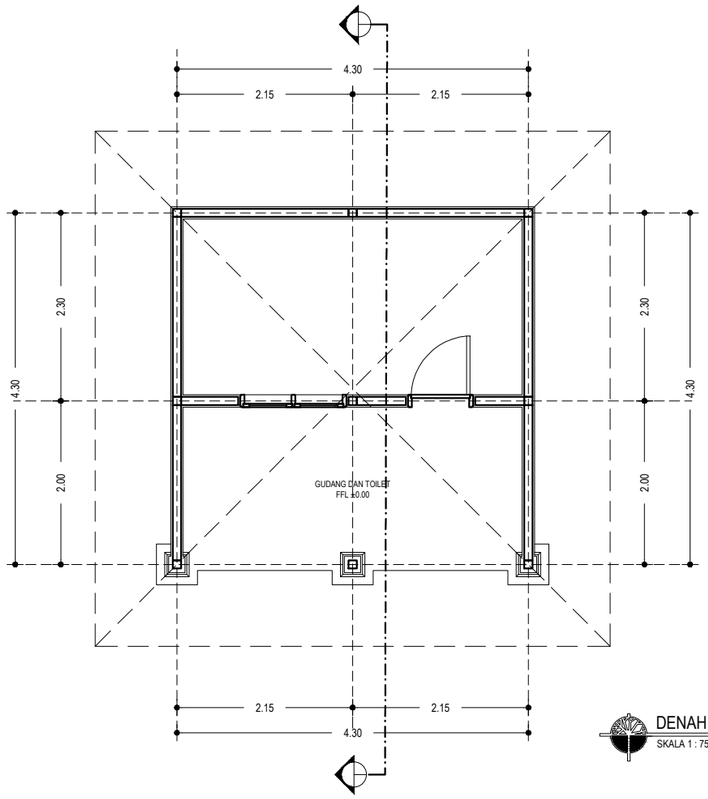


DENAH GUDANG DAN TOILET
SKALA 1 : 75

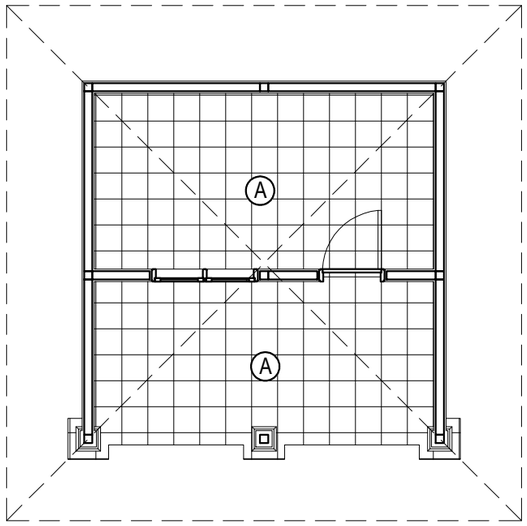


A : PAS. KERAMIK (EKSISTING);
PEMBERSIHAN (BARU)

RENCANA LANTAI GUDANG DAN TOILET
SKALA 1 : 75

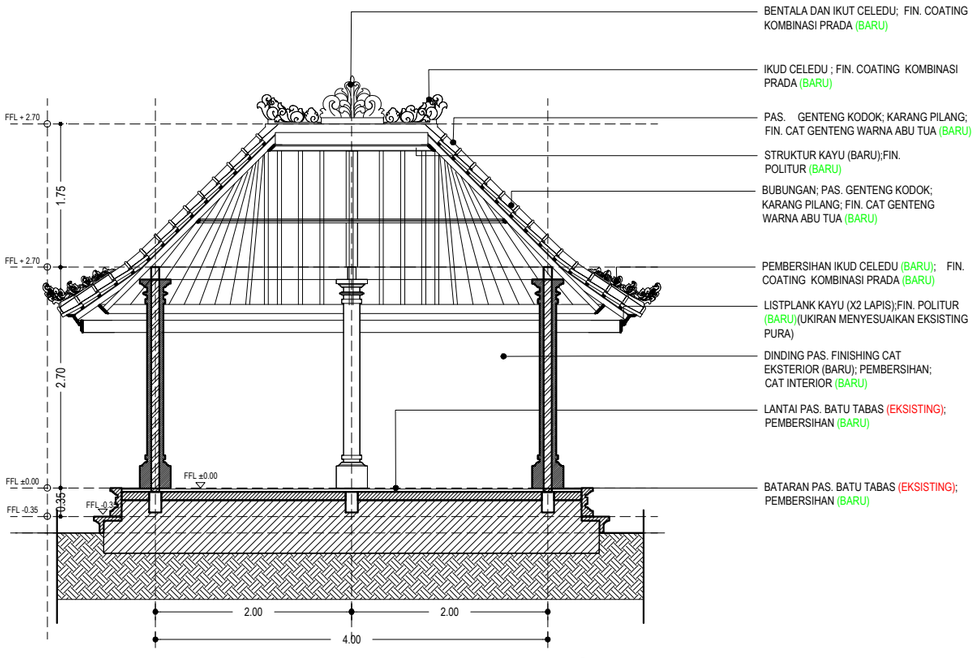

POTONGAN GUDANG DAN TOILET
SKALA 1 : 75

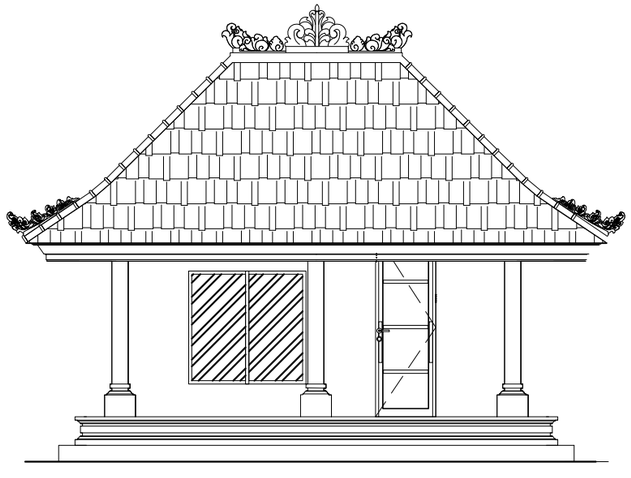

TAMPAK GUDANG DAN TOILET
SKALA 1 : 75

PEMERINTAH PROVINSI BALI
DINAS PEKERJAAN UMUM, PENATAAN RUANG, PERUMAHAN DAN KAWASAN PEMUKIMAN
Jalan Beliton No. 2 Telp. (0361) 224359
Denpasar 80235

KEGIATAN :
PENYELENGGARAAN PENATAAN BANGUNAN DAN LINGKUNGAN DI KAWASAN STRATEGIS DAERAH PROVINSI DAN LINTAS DAERAH KABUPATEN/KOTA

PEKERJAAN :
PERENCANAAN TEKNIS PENATAAN AREA PARAHYANGAN DI KAWASAN SUCI BESAKIH DI KABUPATEN KARANGASEM TAHAP II

LOKASI KEGIATAN :
KAWASAN SUCI BESAKIH, KECAMATAN RENDANG, KABUPATEN KARANGASEM

NO.	CATATAN	PRF

Mengetahui :
Kepala Bidang Cipta Karya Dinas Pekerjaan Umum, Penataan Ruang, Perumahan dan Kawasan Permukiman Provinsi Bali

I Putu Tisnayasa, ST., M.Si
[redacted]

Mengetahui/Menyetujui :
Pejabat Pembuat Komitmen (PPK) pada Bidang Cipta Karya Dinas Pekerjaan Umum, Penataan Ruang, Perumahan dan Kawasan Permukiman Provinsi Bali
(Sub Kegiatan 1.03.09.1.01.0009)

I Nyoman Purnata, S.T., M.Si.
[redacted]

NAMA GAMBAR	SKALA
DETAIL GUDANG DAN TOILET	1 : 75

STAFF KONSULTAN


JABATAN	NAMA	PRF
Team Leader	I Gede Harimurti, ST	
Ahli Arsitek	Ir. I Komang Yogi Purwanta, ST	
Ahli Teknik Bangunan Gedung	I Made Kusuma Wiranata, ST	
Ahli Estimasi Biaya	Ir. Anak Agung Ngurah Darmayudha, ST	
Ahli Elektrikal	Ir. I Gede Ketut Sri Budarsa, M.Si.,MT	
Ahli K3 Konstruksi	I Nyoman Gde Indira Suryanata, ST	
Surveyor	Ir. I Made Weda Wirawan, ST	
Surveyor	I Nyoman Sanjivana Hutama, ST	
Surveyor	Ni Made Hening Widyasari, S.Tr.Spl.	
Surveyor	Ni Nyoman Intan Sawitri Saraswati, S.T.	
CAD Drafter	I Kadek Juniarta, ST	
CAD Drafter	Ida Bagus Trena Windu, S.Ars	
CAD Drafter	Ni Luh Putu Karina Septiari, S.Ars	
CAD Drafter	Lalu Attaridji Ilham	

KODE GAMBAR	NOMOR LEMBAR


KONSULTAN PERENCANA
PT. TATA RANCANA HIJAU
TARU
TATA RANCANA HIJAU

Ir. I GUSTI AGUNG ADI WIRAGUNA, ST., M. Ars
DIREKTUR


S. PESANDEKAN

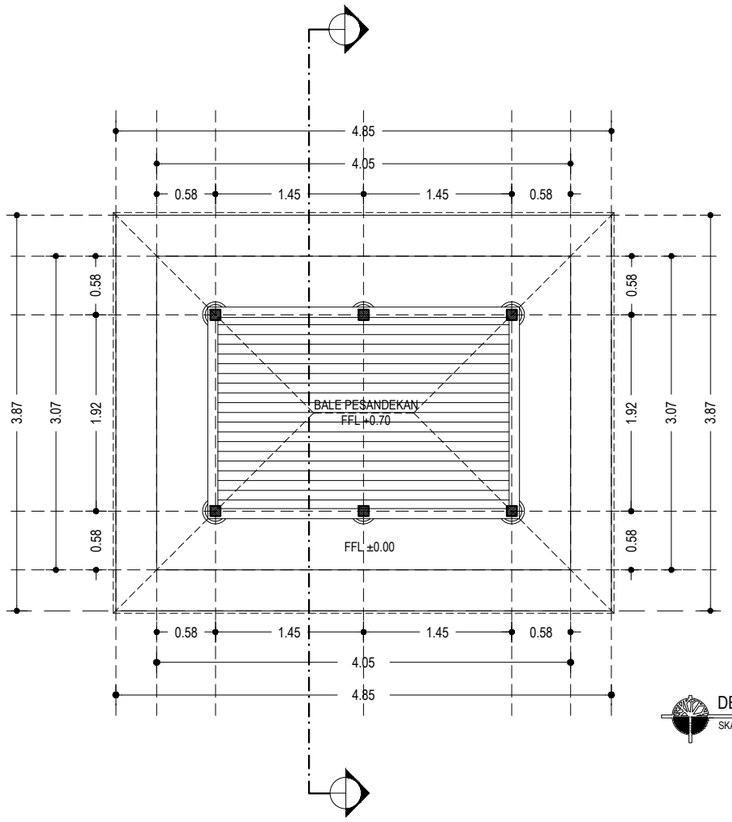

DENAH BALE PESANDEKAN
SKALA 1 : 60

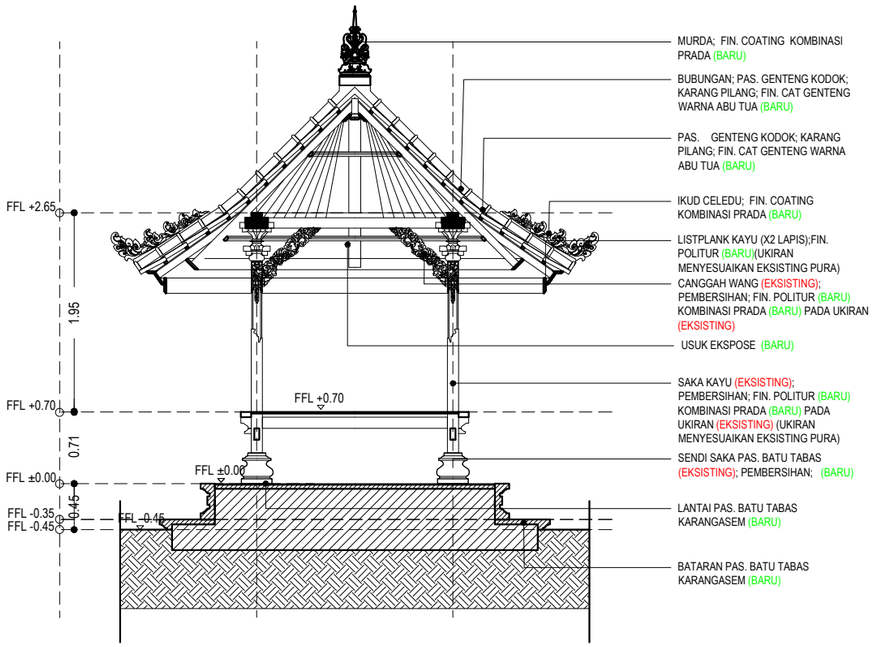

POTONGAN BALE PESANDEKAN
SKALA 1 : 60

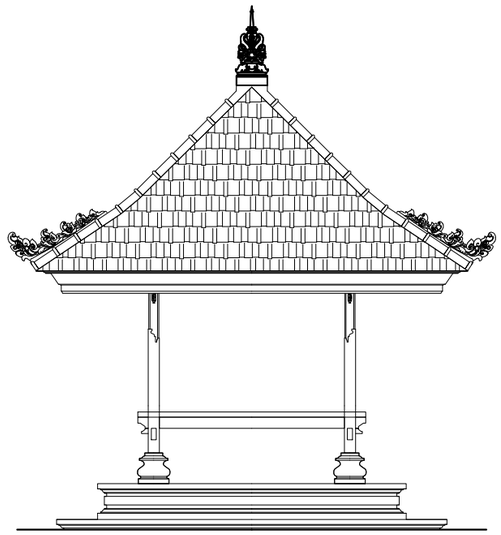

TAMPAK BALE PESANDEKAN
SKALA 1 : 60

PEMERINTAH PROVINSI BALI

DINAS PEKERJAAN UMUM, PENATAAN RUANG, PERUMAHAN DAN KAWASAN PEMUKIMAN

Jalan Beliton No. 2 Telp. (0361) 224359
Denpasar 80235

KEGIATAN :
PENYELENGGARAAN PENATAAN BANGUNAN DAN LINGKUNGAN DI KAWASAN STRATEGIS DAERAH PROVINSI DAN LINTAS DAERAH KABUPATEN/KOTA

PEKERJAAN :
PERENCANAAN TEKNIS PENATAAN AREA PARAHYANGAN DI KAWASAN SUCI BESAKIH DI KABUPATEN KARANGASEM TAHAP II

LOKASI KEGIATAN :
KAWASAN SUCI BESAKIH, KECAMATAN RENDANG, KABUPATEN KARANGASEM

NO.	CATATAN	PRF

Mengetahui :
Kepala Bidang Cipta Karya Dinas Pekerjaan Umum, Penataan Ruang, Perumahan dan Kawasan Permukiman Provinsi Bali

I Putu Tisnayasa, ST., M.Si
[redacted]

Mengetahui/Menyetujui :
Pejabat Pembuat Komitmen (PPK) pada Bidang Cipta Karya Dinas Pekerjaan Umum, Penataan Ruang, Perumahan dan Kawasan Permukiman Provinsi Bali
(Sub Kegiatan 1.03.09.1.01.0009)

I Nyoman Purnata, S.T., M.Si.
[redacted]

NAMA GAMBAR	SKALA
DETAIL BALE PESANDEKAN	1 : 60

STAFF KONSULTAN

JABATAN	NAMA	PRF
Team Leader	I Gede Harimurti, ST	
Ahli Arsitek	Ir. I Komang Yogi Purwanta, ST	
Ahli Teknik Bangunan Gedung	I Made Kusuma Wiranata, ST	
Ahli Estimasi Biaya	Ir. Anak Agung Ngurah Darmayudha, ST	
Ahli Elektrikal	Ir. I Gede Ketut Sri Budarsa, M.Si.,MT	
Ahli K3 Konstruksi	I Nyoman Gde Indira Suryanata, ST	
Surveyor	Ir. I Made Weda Wirawan, ST	
Surveyor	I Nyoman Sanjivana Hutama, ST	
Surveyor	Ni Made Hening Widyasari, S.Tr.Spl.	
Surveyor	Ni Nyoman Intan Sawitri Saraswati, S.T.	
CAD Drafter	I Kadek Juniarta, ST	
CAD Drafter	Ida Bagus Trena Windu, S.Ars	
CAD Drafter	Ni Luh Putu Karina Septiari, S.Ars	
CAD Drafter	Lalu Attaridji Ilham	

KODE GAMBAR	NOMOR LEMBAR

KONSULTAN PERENCANA
PT. TATA RANCANA HIJAU


Ir. I GUSTI AGUNG ADI WIRAGUNA, ST., M. Ars
DIREKTUR

A : LANTAI PAS. BATU TABAS KARANGASEM (BARU)

B : PAS. PAPAN KAYU (EKSISTING); PEMBERSIHAN DAN PERBAIKAN; FIN POLITUR (BARU)

RENCANA FINSHING LANTAI

SKALA 1 : 30

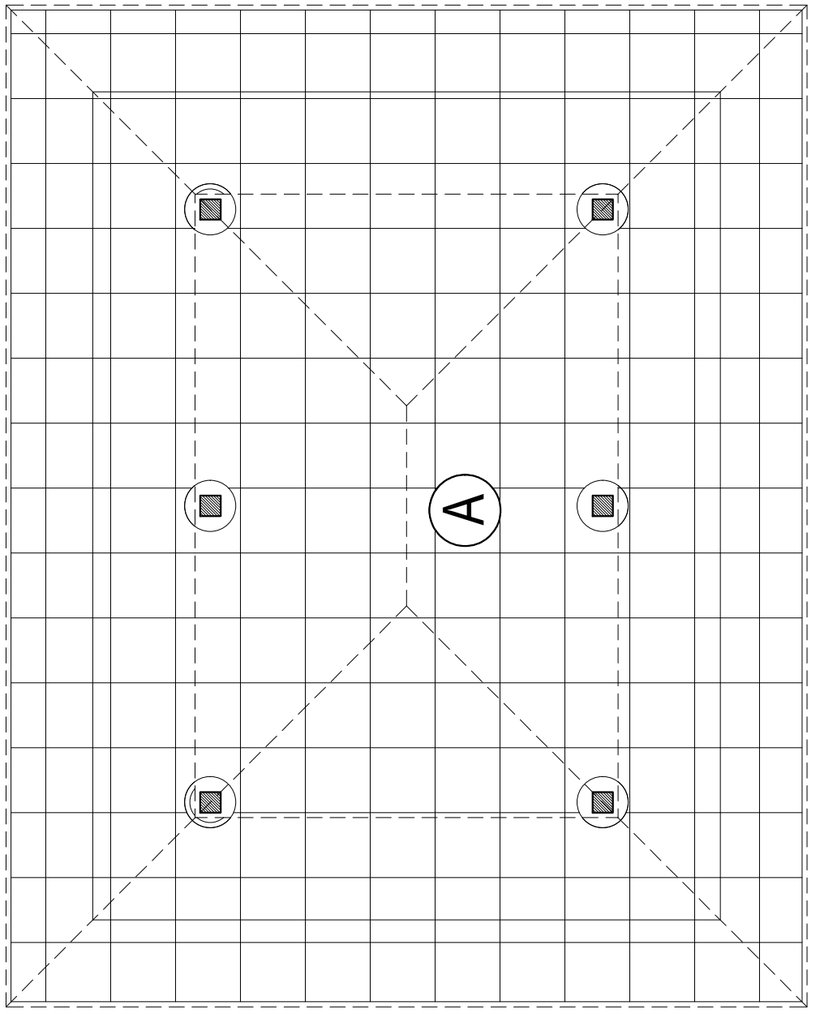


A :LANTAI PAS. BATU TABAS KARANGASEM (BARU)

B : PAS. PAPAN KAYU (EKSISTING); PEMBERSIHAN DAN PERBAIKAN; FIN POLITUR (BARU)

RENCANA FINSHING LANTAI

SKALA 1 : 30

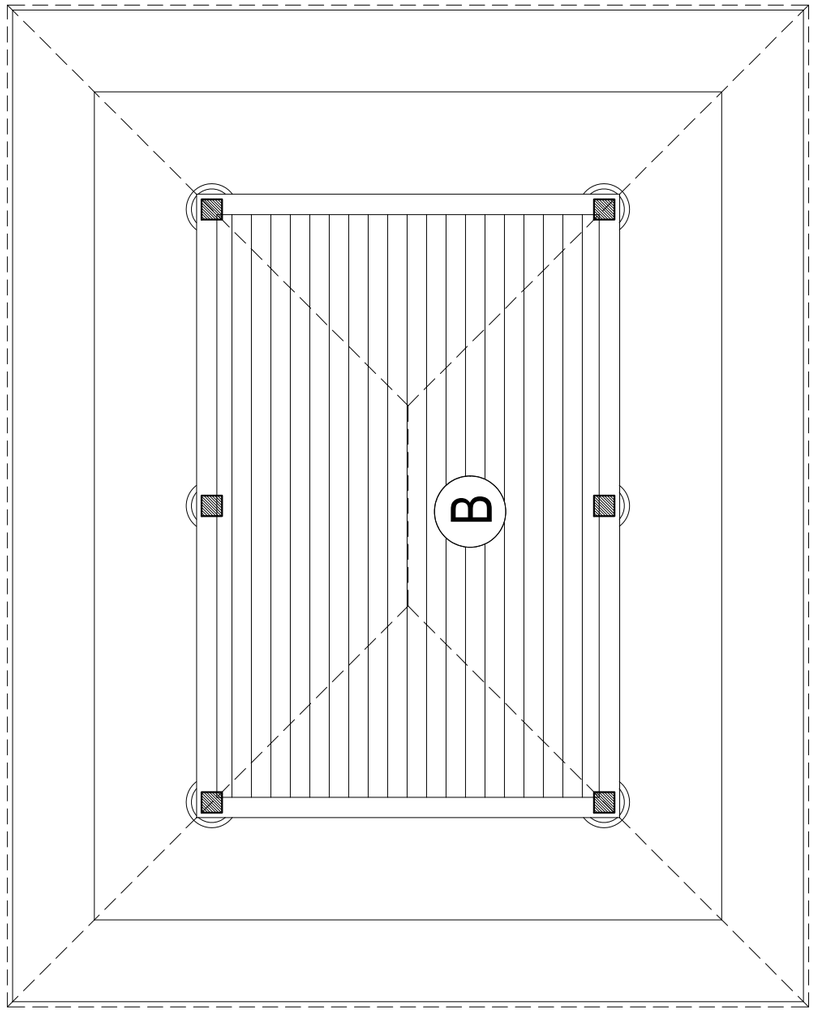

PEMERINTAH PROVINSI BALI

DINAS PEKERJAAN UMUM, PENATAAN RUANG, PERUMAHAN DAN KAWASAN PEMUKIMAN

Jalan Beliton No. 2 Telp. (0361) 224359
Denpasar 80235

KEGIATAN :
PENYELENGGARAAN PENATAAN BANGUNAN DAN LINGKUNGAN DI KAWASAN STRATEGIS DAERAH PROVINSI DAN LINTAS DAERAH KABUPATEN/KOTA

PEKERJAAN :
PERENCANAAN TEKNIS PENATAAN AREA PARAHYANGAN DI KAWASAN SUCI BESAKIH DI KABUPATEN KARANGASEM TAHAP II

LOKASI KEGIATAN :
KAWASAN SUCI BESAKIH, KECAMATAN RENDANG, KABUPATEN KARANGASEM

NO.	CATATAN	PRF

Mengetahui :
Kepala Bidang Cipta Karya Dinas Pekerjaan Umum, Penataan Ruang, Perumahan dan Kawasan Permukiman Provinsi Bali

I Putu Tisnayasa, ST., M.Si
[redacted]

Mengetahui/Menyetujui :
Pejabat Pembuat Komitmen (PPK) pada Bidang Cipta Karya Dinas Pekerjaan Umum, Penataan Ruang, Perumahan dan Kawasan Permukiman Provinsi Bali
(Sub Kegiatan 1.03.09.1.01.0009)

I Nyoman Purnata, S.T., M.Si.
[redacted]

NAMA GAMBAR	SKALA
RENCANA FINSHING LANTAI BALE PESANDEKAN	1 : 30

STAFF KONSULTAN


JABATAN	NAMA	PRF
Team Leader	I Gede Harimurti, ST	
Ahli Arsitek	Ir. I Komang Yogi Purwanta, ST	
Ahli Teknik Bangunan Gedung	I Made Kusuma Wiranata, ST	
Ahli Estimasi Biaya	Ir. Anak Agung Ngurah Darmayudha, ST	
Ahli Elektrikal	Ir. I Gede Ketut Sri Budarsa, M.Si.,MT	
Ahli K3 Konstruksi	I Nyoman Gde Indira Suryanata, ST	
Surveyor	Ir. I Made Weda Wirawan, ST	
Surveyor	I Nyoman Sanjivana Hutama, ST	
Surveyor	Ni Made Hening Widyasari, S.Tr.Spl.	
Surveyor	Ni Nyoman Intan Sawitri Saraswati, S.T.	
CAD Drafter	I Kadek Juniarta, ST	
CAD Drafter	Ida Bagus Trena Windu, S.Ars	
CAD Drafter	Ni Luh Putu Karina Septiari, S.Ars	
CAD Drafter	Lalu Attaridji Ilham	

KODE GAMBAR	NOMOR LEMBAR


KONSULTAN PERENCANA
PT. TATA RANCANA HIJAU

Ir. I GUSTI AGUNG ADI WIRAGUNA, ST., M. Ars
DIREKTUR


X. PESANDEKAN

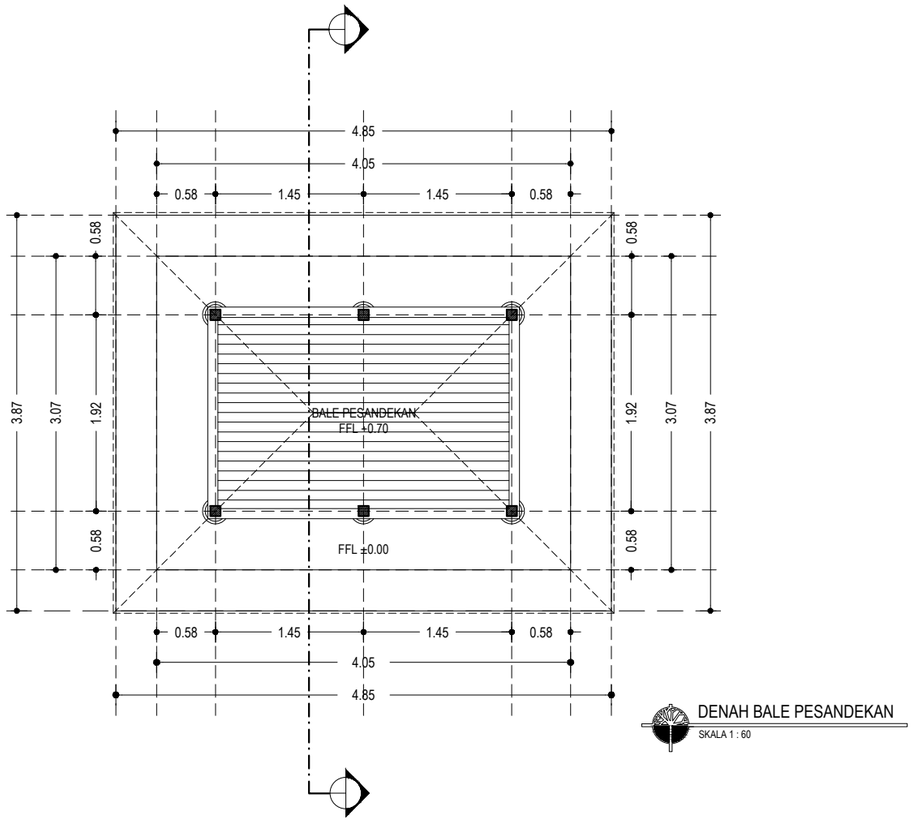

DENAH BALE PESANDEKAN
SKALA 1 : 60

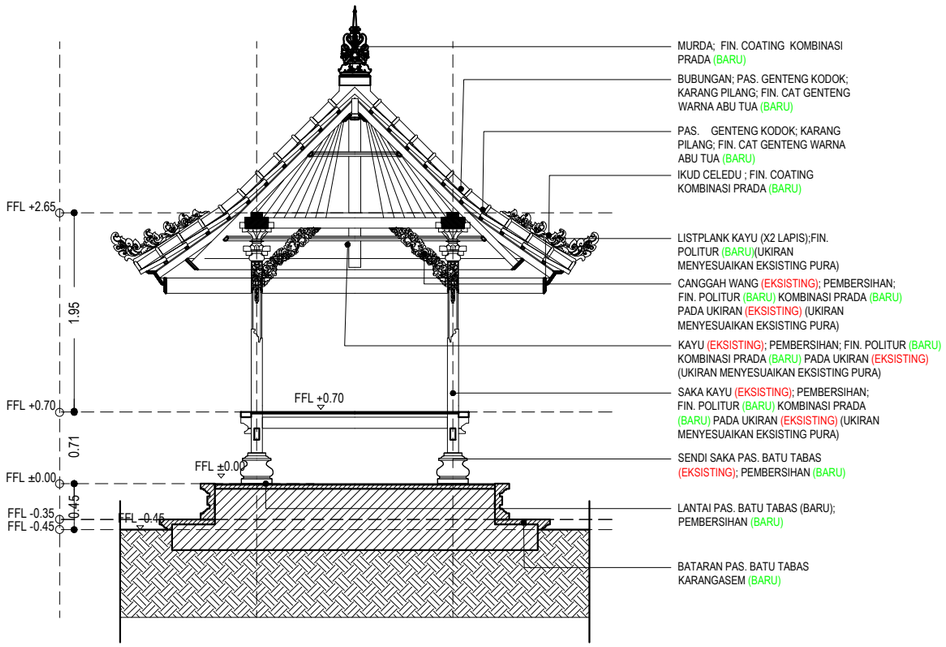

POTONGAN BALE PESANDEKAN
SKALA 1 : 60

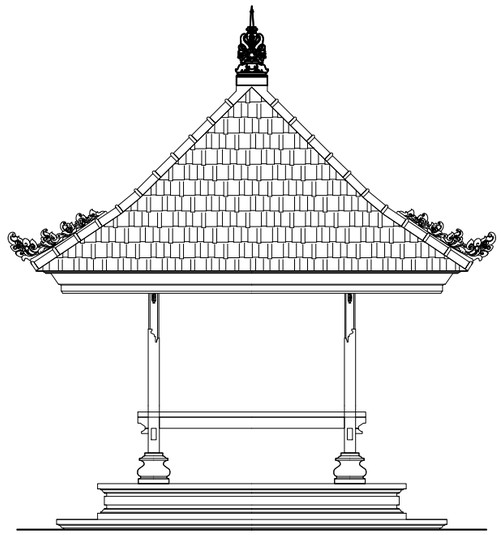

TAMPAK BALE PESANDEKAN
SKALA 1 : 60

PEMERINTAH PROVINSI BALI

DINAS PEKERJAAN UMUM, PENATAAN RUANG, PERUMAHAN DAN KAWASAN PEMUKIMAN

Jalan Beliton No. 2 Telp. (0361) 224359
Denpasar 80235

KEGIATAN :
PENYELENGGARAAN PENATAAN BANGUNAN DAN LINGKUNGAN DI KAWASAN STRATEGIS DAERAH PROVINSI DAN LINTAS DAERAH KABUPATEN/KOTA

PEKERJAAN :
PERENCANAAN TEKNIS PENATAAN AREA PARAHYANGAN DI KAWASAN SUCI BESAKIH DI KABUPATEN KARANGASEM TAHAP II

LOKASI KEGIATAN :
KAWASAN SUCI BESAKIH, KECAMATAN RENDANG, KABUPATEN KARANGASEM

NO.	CATATAN	PRF

Mengetahui :
Kepala Bidang Cipta Karya Dinas Pekerjaan Umum, Penataan Ruang, Perumahan dan Kawasan Permukiman Provinsi Bali

I Putu Tisnayasa, ST., M.Si
[redacted]

Mengetahui/Menyetujui :
Pejabat Pembuat Komitmen (PPK) pada Bidang Cipta Karya Dinas Pekerjaan Umum, Penataan Ruang, Perumahan dan Kawasan Permukiman Provinsi Bali
(Sub Kegiatan 1.03.09.1.01.0009)

I Nyoman Purnata, S.T., M.Si.
[redacted]

NAMA GAMBAR	SKALA
DETAIL BALE PESANDEKAN	1 : 60

STAFF KONSULTAN

JABATAN	NAMA	PRF
Team Leader	I Gede Harimurti, ST	
Ahli Arsitek	Ir. I Komang Yogi Purwanta, ST	
Ahli Teknik Bangunan Gedung	I Made Kusuma Wiranata, ST	
Ahli Estimasi Biaya	Ir. Anak Agung Ngurah Darmayudha, ST	
Ahli Elektrikal	Ir. I Gede Ketut Sri Budarsa, M.Si.,MT	
Ahli K3 Konstruksi	I Nyoman Gde Indira Suryanata, ST	
Surveyor	Ir. I Made Weda Wirawan, ST	
Surveyor	I Nyoman Sanjivana Hutama, ST	
Surveyor	Ni Made Hening Widyasari, S.Tr.Spl.	
Surveyor	Ni Nyoman Intan Sawitri Saraswati, S.T.	
CAD Drafter	I Kadek Juniarta, ST	
CAD Drafter	Ida Bagus Trena Windu, S.Ars	
CAD Drafter	Ni Luh Putu Karina Septiari, S.Ars	
CAD Drafter	Lalu Attaridji Ilham	

KODE GAMBAR	NOMOR LEMBAR

KONSULTAN PERENCANA
PT. TATA RANCANA HIJAU


Ir. I GUSTI AGUNG ADI WIRAGUNA, ST., M. Ars
DIREKTUR

A : LANTAI PAS. BATU TABAS (BARU);
PEMBERSIHAN; (BARU)

B : PAS. PAPAN KAYU (EKSISTING);
PEMBERSIHAN DAN PERBAIKAN; FIN POLITUR (BARU)

RENCANA FINSHING LANTAI

SKALA 1 : 30

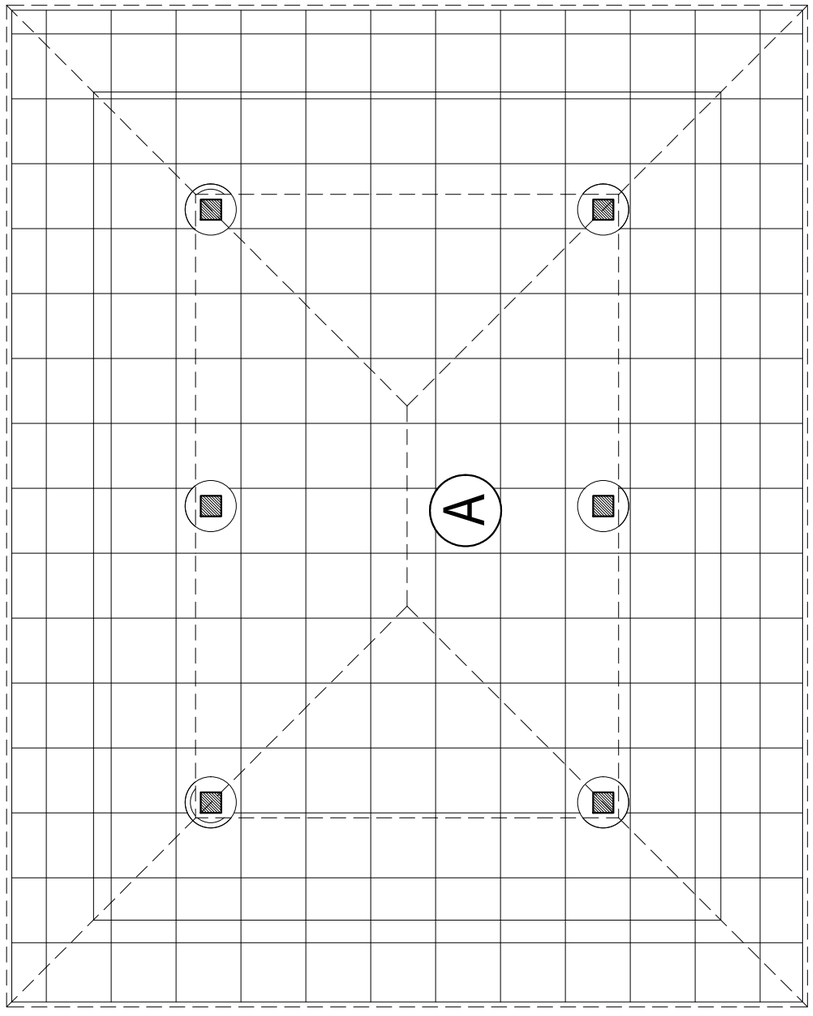


A : LANTAI PAS. BATU TABAS (BARU);
PEMBERSIHAN; (BARU)

B : PAS. PAPAN KAYU (EKSISTING);
PEMBERSIHAN DAN PERBAIKAN; FIN POLITUR (BARU)

RENCANA FINSHING LANTAI

SKALA 1 : 30

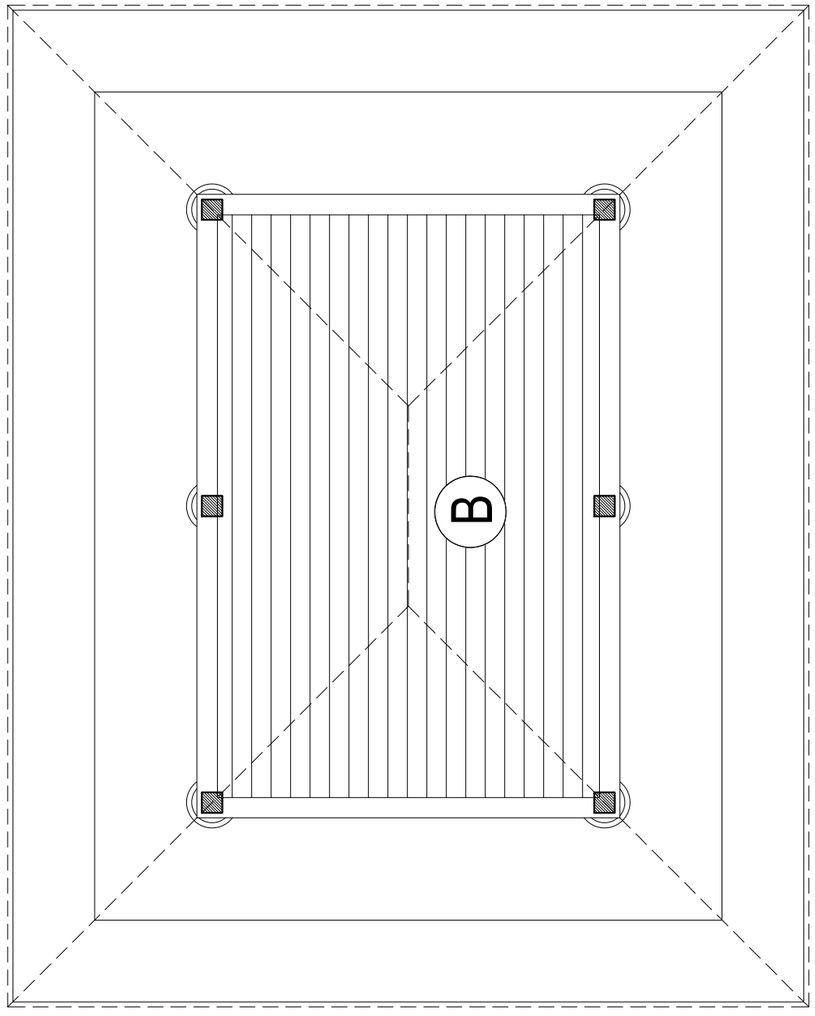

PEMERINTAH PROVINSI BALI

DINAS PEKERJAAN UMUM, PENATAAN RUANG, PERUMAHAN DAN KAWASAN PEMUKIMAN

Jalan Beliton No. 2 Telp. (0361) 224359
Denpasar 80235

KEGIATAN :
PENYELENGGARAAN PENATAAN BANGUNAN DAN LINGKUNGAN DI KAWASAN STRATEGIS DAERAH PROVINSI DAN LINTAS DAERAH KABUPATEN/KOTA

PEKERJAAN :
PERENCANAAN TEKNIS PENATAAN AREA PARAHYANGAN DI KAWASAN SUCI BESAKIH DI KABUPATEN KARANGASEM TAHAP II

LOKASI KEGIATAN :
KAWASAN SUCI BESAKIH, KECAMATAN RENDANG, KABUPATEN KARANGASEM

NO.	CATATAN	PRF

Mengetahui :
Kepala Bidang Cipta Karya Dinas Pekerjaan Umum, Penataan Ruang, Perumahan dan Kawasan Permukiman Provinsi Bali

I Putu Tisnayasa, ST., M.Si
[redacted]

Mengetahui/Menyetujui :
Pejabat Pembuat Komitmen (PPK) pada Bidang Cipta Karya Dinas Pekerjaan Umum, Penataan Ruang, Perumahan dan Kawasan Permukiman Provinsi Bali
(Sub Kegiatan 1.03.09.1.01.0009)

I Nyoman Purnata, S.T., M.Si.
[redacted]

NAMA GAMBAR	SKALA
RENCANA FINSHING LANTAI BALE PESANDEKAN	1 : 30

STAFF KONSULTAN


JABATAN	NAMA	PRF
Team Leader	I Gede Harimurti, ST	
Ahli Arsitek	Ir. I Komang Yogi Purwanta, ST	
Ahli Teknik Bangunan Gedung	I Made Kusuma Wiranata, ST	
Ahli Estimasi Biaya	Ir. Anak Agung Ngurah Darmayudha, ST	
Ahli Elektrikal	Ir. I Gede Ketut Sri Budarsa, M.Si.,MT	
Ahli K3 Konstruksi	I Nyoman Gde Indira Suryanata, ST	
Surveyor	Ir. I Made Weda Wirawan, ST	
Surveyor	I Nyoman Sanjivana Hutama, ST	
Surveyor	Ni Made Hening Widyasari, S.Tr.Spl.	
Surveyor	Ni Nyoman Intan Sawitri Saraswati, S.T.	
CAD Drafter	I Kadek Juniarta, ST	
CAD Drafter	Ida Bagus Trena Windu, S.Ars	
CAD Drafter	Ni Luh Putu Karina Septiari, S.Ars	
CAD Drafter	Lalu Attaridji Ilham	

KODE GAMBAR	NOMOR LEMBAR


KONSULTAN PERENCANA
PT. TATA RANCANA HIJAU

Ir. I GUSTI AGUNG ADI WIRAGUNA, ST., M. Ars
DIREKTUR

Y. GUDANG

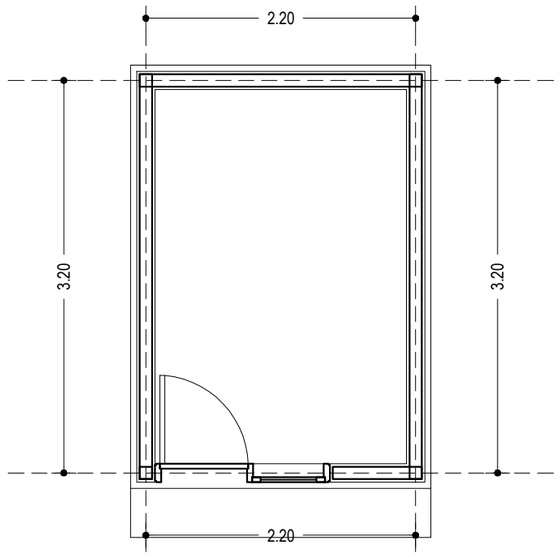


DENAH GUDANG
SKALA 1 : 60

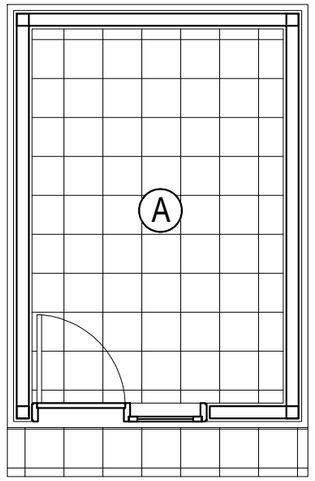


A : PAS. KERAMIK (EKSISTING);
PEMBERSIHAN (BARU)

RENCANA LANTAI GUDANG
SKALA 1 : 60

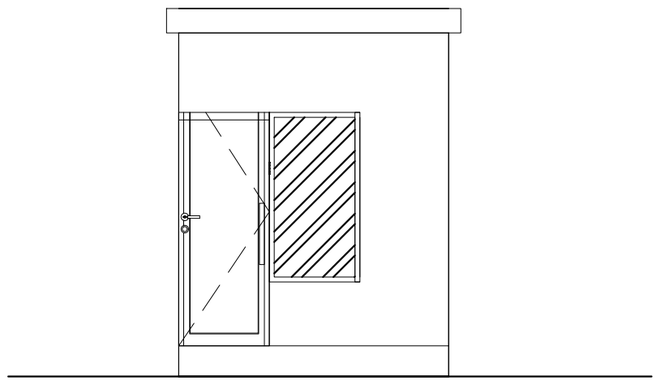

TAMPAK GUDANG
SKALA 1 : 60

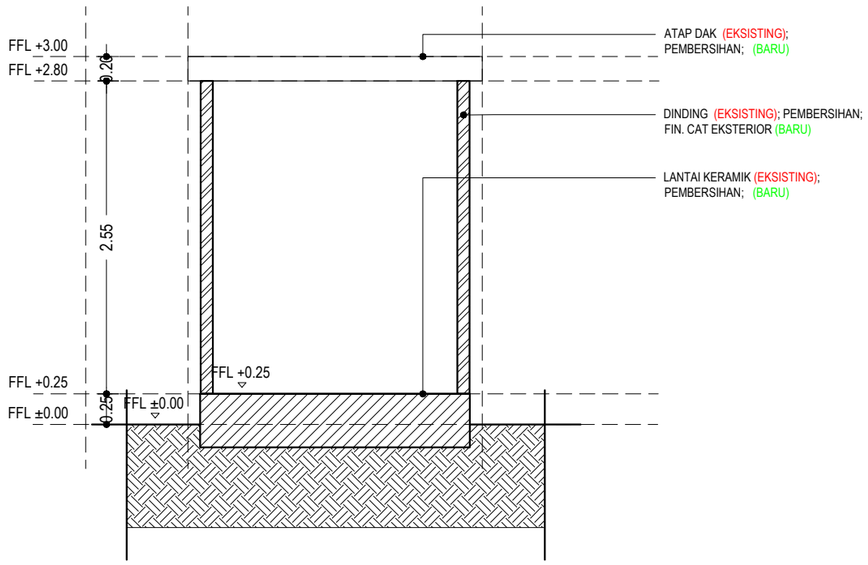

POTONGAN GUDANG
SKALA 1 : 60

PEMERINTAH PROVINSI BALI
DINAS PEKERJAAN UMUM, PENATAAN RUANG, PERUMAHAN DAN KAWASAN PEMUKIMAN
Jalan Beliton No. 2 Telp. (0361) 224359
Denpasar 80235

KEGIATAN :
PENYELENGGARAAN PENATAAN BANGUNAN DAN LINGKUNGAN DI KAWASAN STRATEGIS DAERAH PROVINSI DAN LINTAS DAERAH KABUPATEN/KOTA

PEKERJAAN :
PERENCANAAN TEKNIS PENATAAN AREA PARAHYANGAN DI KAWASAN SUCI BESAKIH DI KABUPATEN KARANGASEM TAHAP II

LOKASI KEGIATAN :
KAWASAN SUCI BESAKIH, KECAMATAN RENDANG, KABUPATEN KARANGASEM

NO.	CATATAN	PRF

Mengetahui :
Kepala Bidang Cipta Karya Dinas Pekerjaan Umum, Penataan Ruang, Perumahan dan Kawasan Permukiman Provinsi Bali

I Putu Tisnayasa, ST., M.Si
[redacted]

Mengetahui/Menyetujui :
Pejabat Pembuat Komitmen (PPK) pada Bidang Cipta Karya Dinas Pekerjaan Umum, Penataan Ruang, Perumahan dan Kawasan Permukiman Provinsi Bali
(Sub Kegiatan 1.03.09.1.01.0009)

I Nyoman Purnata, S.T., M.Si.
[redacted]

NAMA GAMBAR	SKALA
DETAIL GUDANG	1 : 50

STAFF KONSULTAN

JABATAN	NAMA	PRF
Team Leader	I Gede Harimurti, ST	
Ahli Arsitek	Ir. I Komang Yogi Purwanta, ST	
Ahli Teknik Bangunan Gedung	I Made Kusuma Wiranata, ST	
Ahli Estimasi Biaya	Ir. Anak Agung Ngurah Darmayudha, ST	
Ahli Elektrikal	Ir. I Gede Ketut Sri Budarsa, M.Si.,MT	
Ahli K3 Konstruksi	I Nyoman Gde Indira Suryanata, ST	
Surveyor	Ir. I Made Weda Wirawan, ST	
Surveyor	I Nyoman Sanjivana Hutama, ST	
Surveyor	Ni Made Hening Widyasari, S.Tr.Spl.	
Surveyor	Ni Nyoman Intan Sawitri Saraswati, S.T.	
CAD Drafter	I Kadek Juniarta, ST	
CAD Drafter	Ida Bagus Trena Windu, S.Ars	
CAD Drafter	Ni Luh Putu Karina Septiari, S.Ars	
CAD Drafter	Lalu Attaridji Ilham	

KODE GAMBAR	NOMOR LEMBAR

KONSULTAN PERENCANA
PT. TATA RANCANA HIJAU
TARU
TATA RANCANA HIJAU
Ir. I GUSTI AGUNG ADI WIRAGUNA, ST., M. Ars
DIREKTUR