

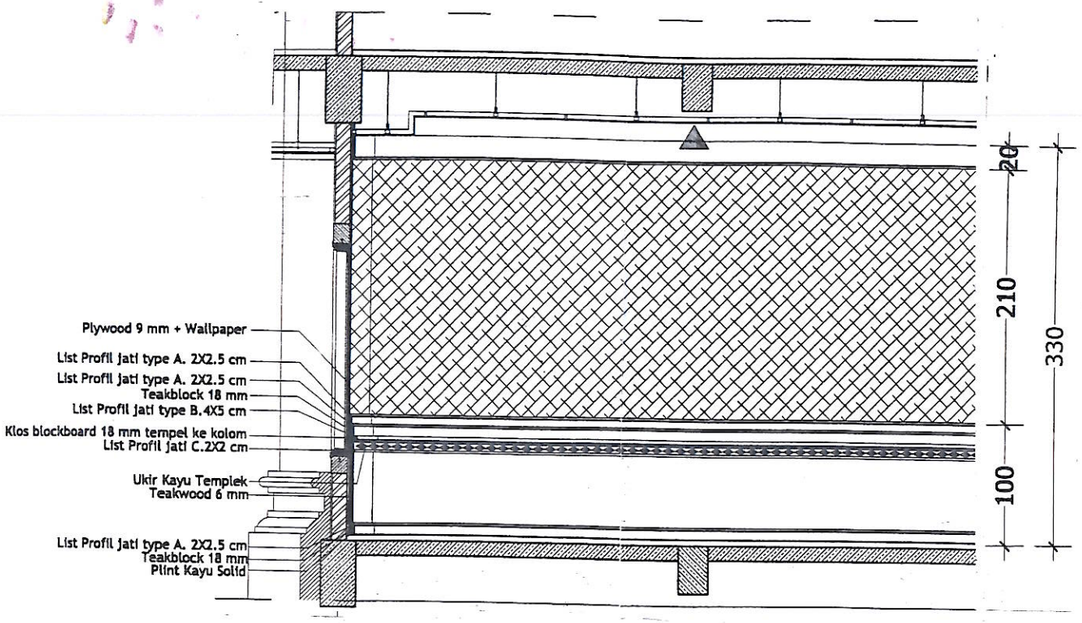


DETAIL A

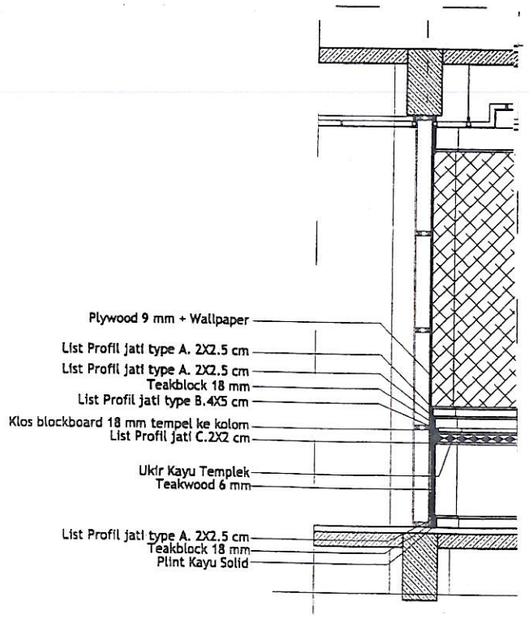

DETAIL B

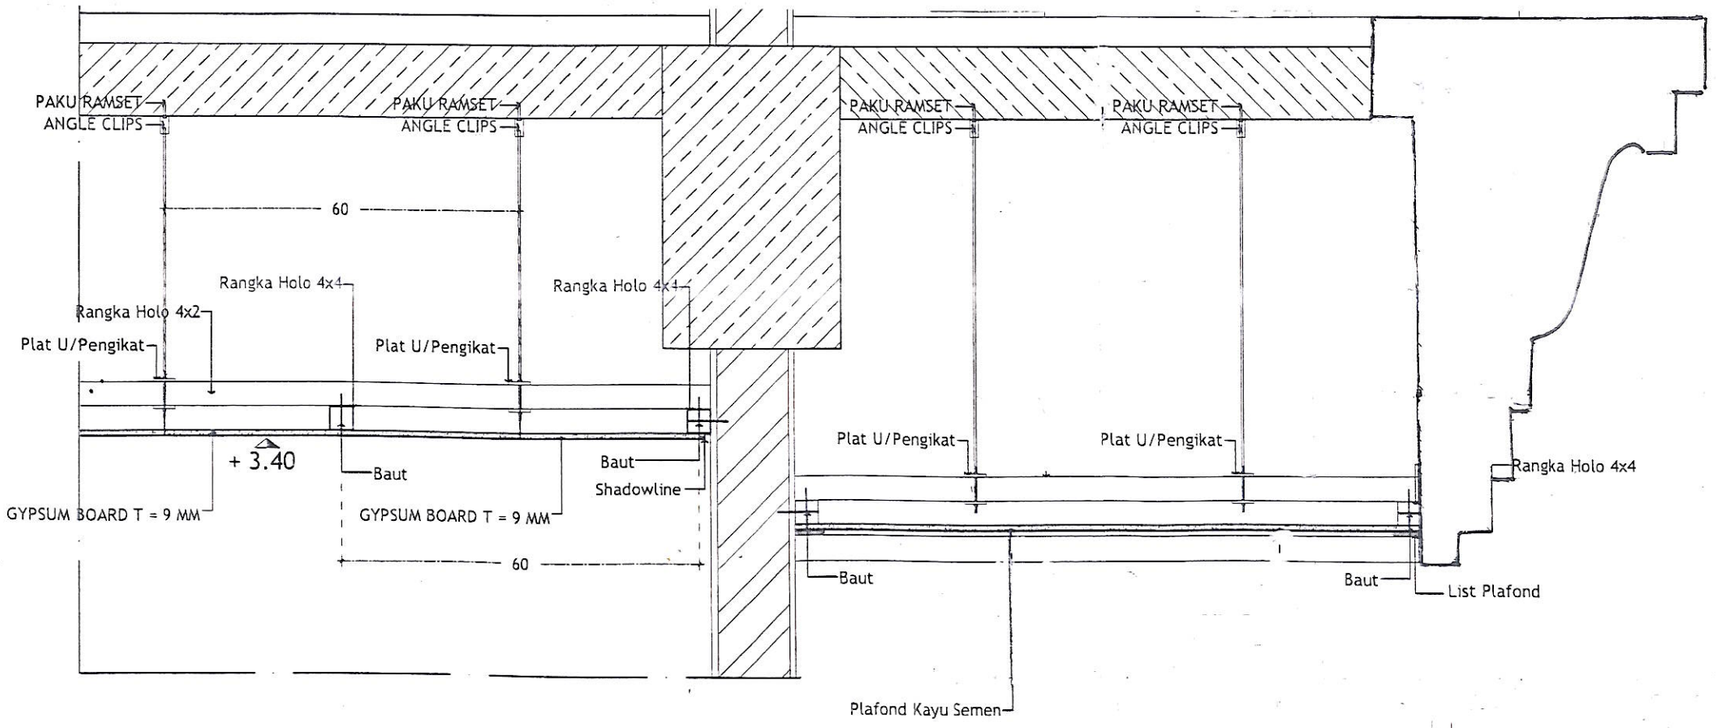

DETAIL PLAFOND

Skala 1 : 10

BPBD PROVINSI BALI
BADAN PENANGGULANGAN BENCANA DAERAH

KEGIATAN :
BELANJA MODAL GEDUNG DAN BANGUNAN

PEKERJAAN :
BANGUNAN GEDUNG KANTOR

LOKASI :
BPBD PROVINSI BALI, DENPASAR

DISETUJUI :
PEJABAT PELAKSANA TEKNIS KEGIATAN (PPTK)

Dr. I Gede Agung Teja Bhusana Yadnya, SSTP., M.Si
NIP. 1[redacted]

MENGETAHUI :
KEPALA DINAS BPBD PROVINSI BALI / PENGGUNA ANGGARAN

Dr. Drs. I Made Rentin, AP., M.Si.
NIP. [redacted]

PT. DANA SULARSA CIPTA


Ir. Ida Ayu Budiasa (MM., MT.)
Direktur

NAMA GAMBAR

DETAIL PLAFOND

TAHUN	2023
SKALA	1 : 10
NO. LEMBAR	JML. LEMBAR

JABATAN	NAMA	PARAF
TL	I Made Sika ,ST.	
AHLI TEKNIK BANGUNAN GEDUNG	Cahyo Arief Praptopo ST.	
AHLI ME	Dewa Putu Dina Suparyawan, ST.	
AHLI K3 KONTRUKSI	I Gede Gunawan, ST.	

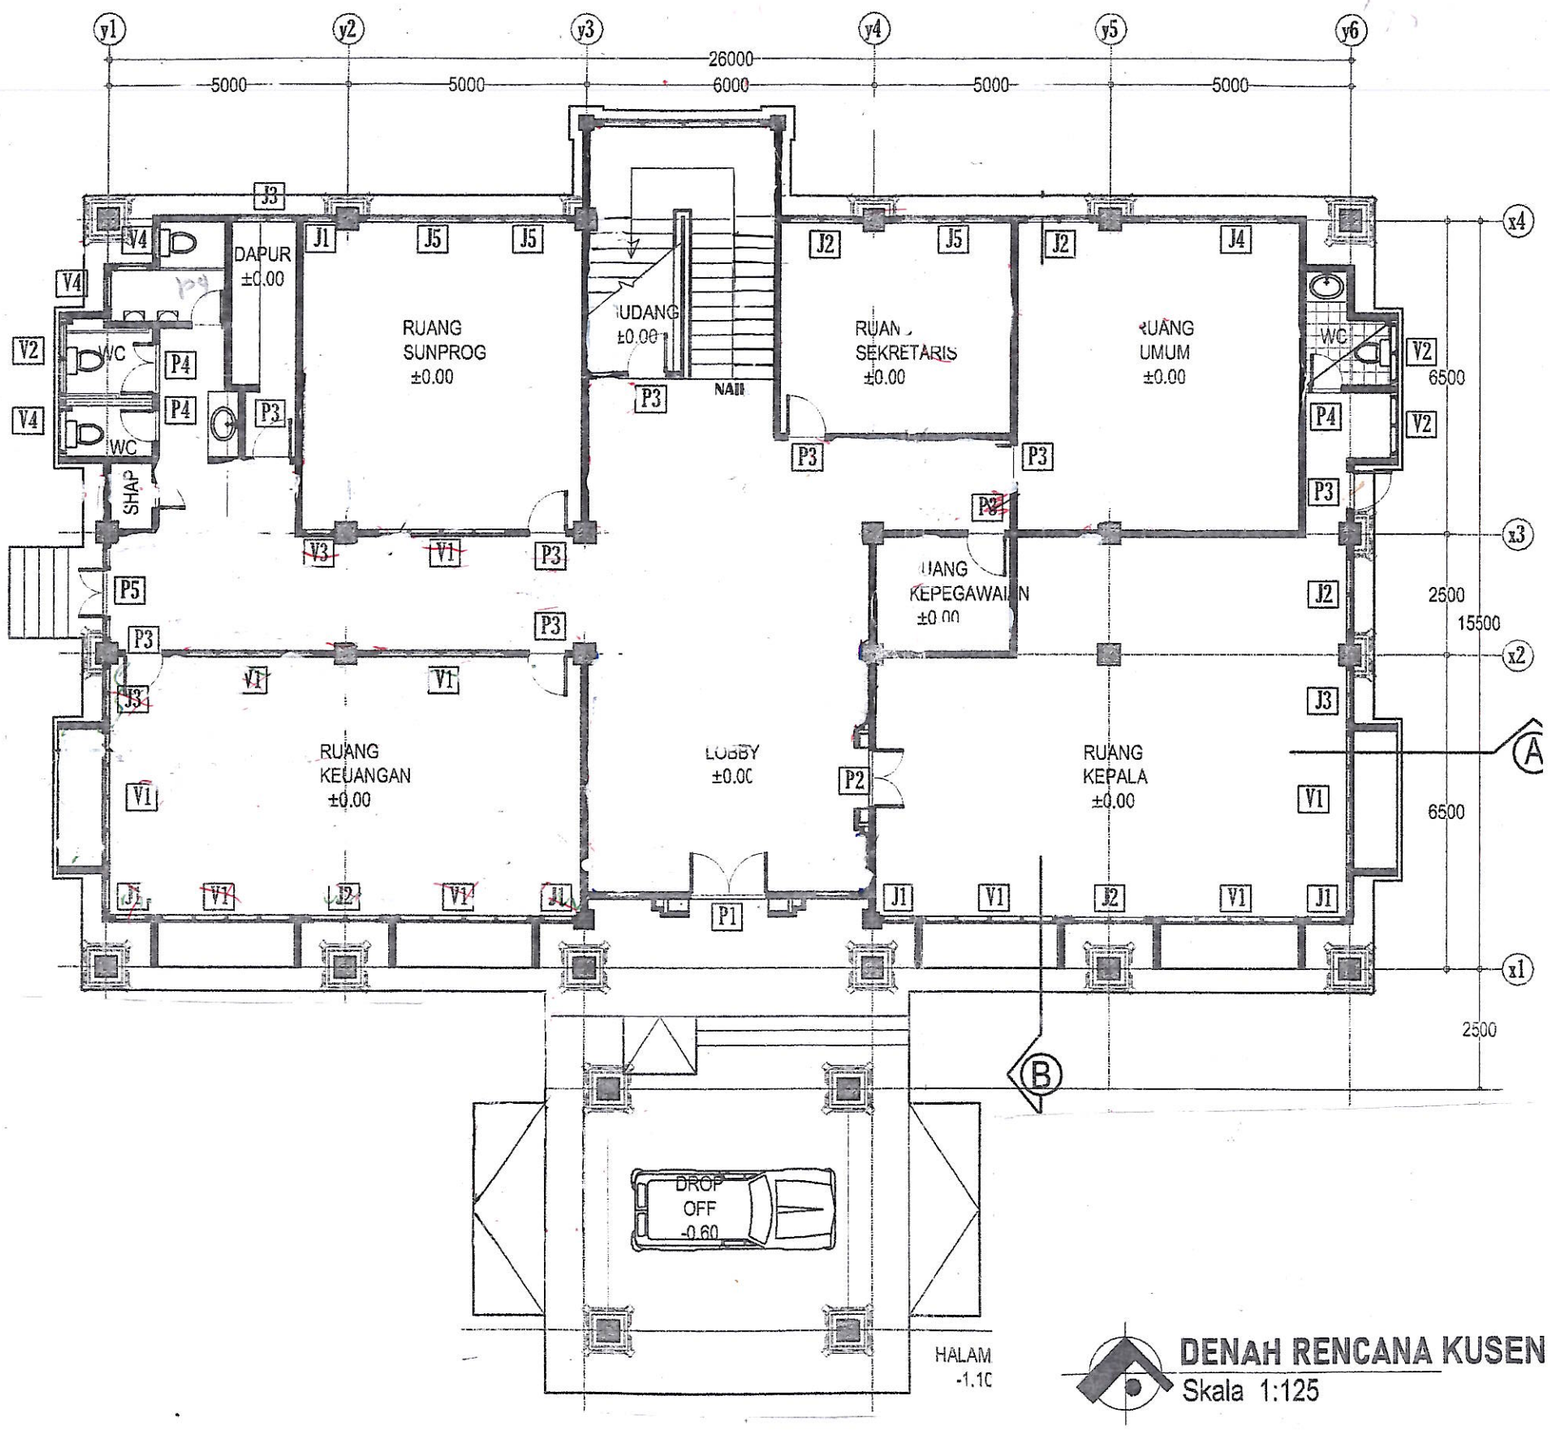

DENAH RENCANA KUSEN PINTU LT. 1

Skala 1:125

BPBD PROVINSI BALI
BADAN PENANGGULANGAN BENCANA DAERAH

KEGIATAN :
BELANJA MODAL GEDUNG DAN BANGUNAN

PEKERJAAN :
BANGUNAN GEDUNG KANTOR

LOKASI :
BPBD PROVINSI BALI, DENPASAR

DISETUJUI :

PEJABAT PELAKSANA TEKNIS KEGIATAN (PPTK)

Dr. I Gede Agung Teja Bhusana Yadnya, SSTP., M.Si
NIP. [redacted]

MENGETAHUI :

KEPALA DINAS BPBD PROVINSI BALI / PENGGUNA ANGGARAN

Dr. Drs. I Made Rentin, AP.,M.Si.
NIP. [redacted]

PT. DANA SULARSA CIPTA


Ir. I Ketut Budiasa, MM., MT. IAI
Direktur

NAMA GAMBAR:

RENCANA KUSEN LT1

TAHUN	2023
SKALA	1:125
NO. LEMBAR	JML. LEMBAR

JABATAN	NAMA	PARAF
TL	I Made Sika ,ST.	
AHLI TEKNIK BANGUNAN GEDUNG	Cahyo Arief Praptopo,ST.	
AHLI ME	Dewa Putu Dina Suparyawan, ST.	
AHLI K3 KONTRUKSI	I Made Budiana, ST.	

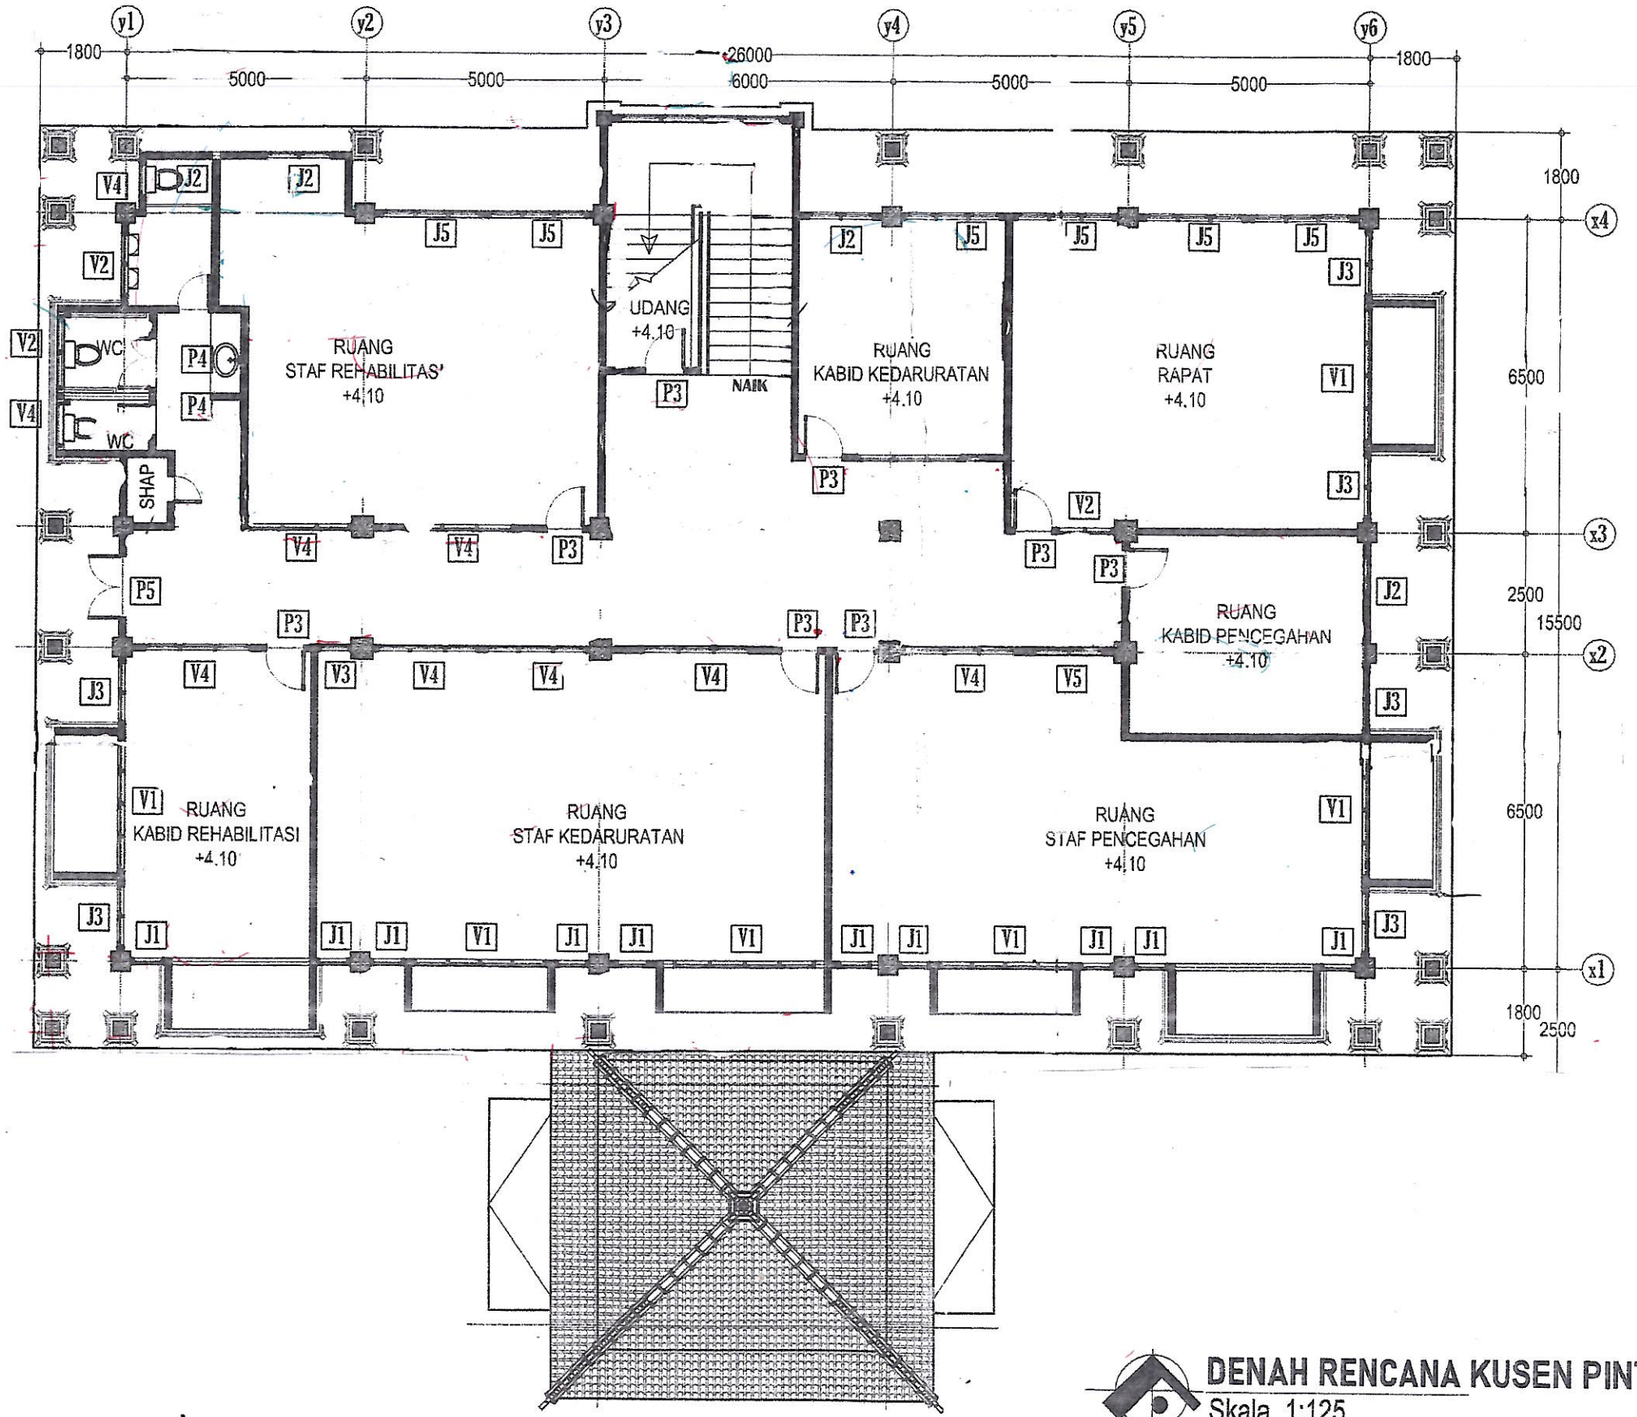

DENAH RENCANA KUSEN PINTU LT. 2

Skala 1:125

BADAN PENANGGULANGAN BENCANA DAERAH
PROVINSI BALI

KEGIATAN :
BELANJA MODAL GEDUNG DAN BANGUNAN

PEKERJAAN :
BANGUNAN GEDUNG KANTOR

LOKASI :
BPBD PROVINSI BALI, DENPASAR

DISETUJUI :
PEJABAT PELAKSANA TEKNIS KEGIATAN (PPTK)

Dr. I Gede Agung Teja Bhusana Yadnya, SSTP., M.Si
NIP. 1[redacted]

MENGETAHUI :
KEPALA DINAS BPBD PROVINSI BALI / PENGGUNA ANGGARAN


Dr. Drs. I Made Rentin, AP.,M.Si.
NIP. 1[redacted]

PT. DANA SULARSA CIPTA
Ir. I Ketut Budiasa ,MM.,MT.,IAI
Direktur

NAMA GAMBAR

TAHUN	2023
SKALA	1:125
NO. LEMBAR	JML. LEMBAR

JABATAN	NAMA	PARAF
TL	I Made Sika ,ST.	
AHLI TEKNIK BANGUNAN GEDUNG	Cahyo Arief Praptopo,ST.	
AHLI ME	Dewa Putu Dina Suparyawan, ST.	
AHLI IG KONTRUKSI	I Gede Gunawan, ST.	

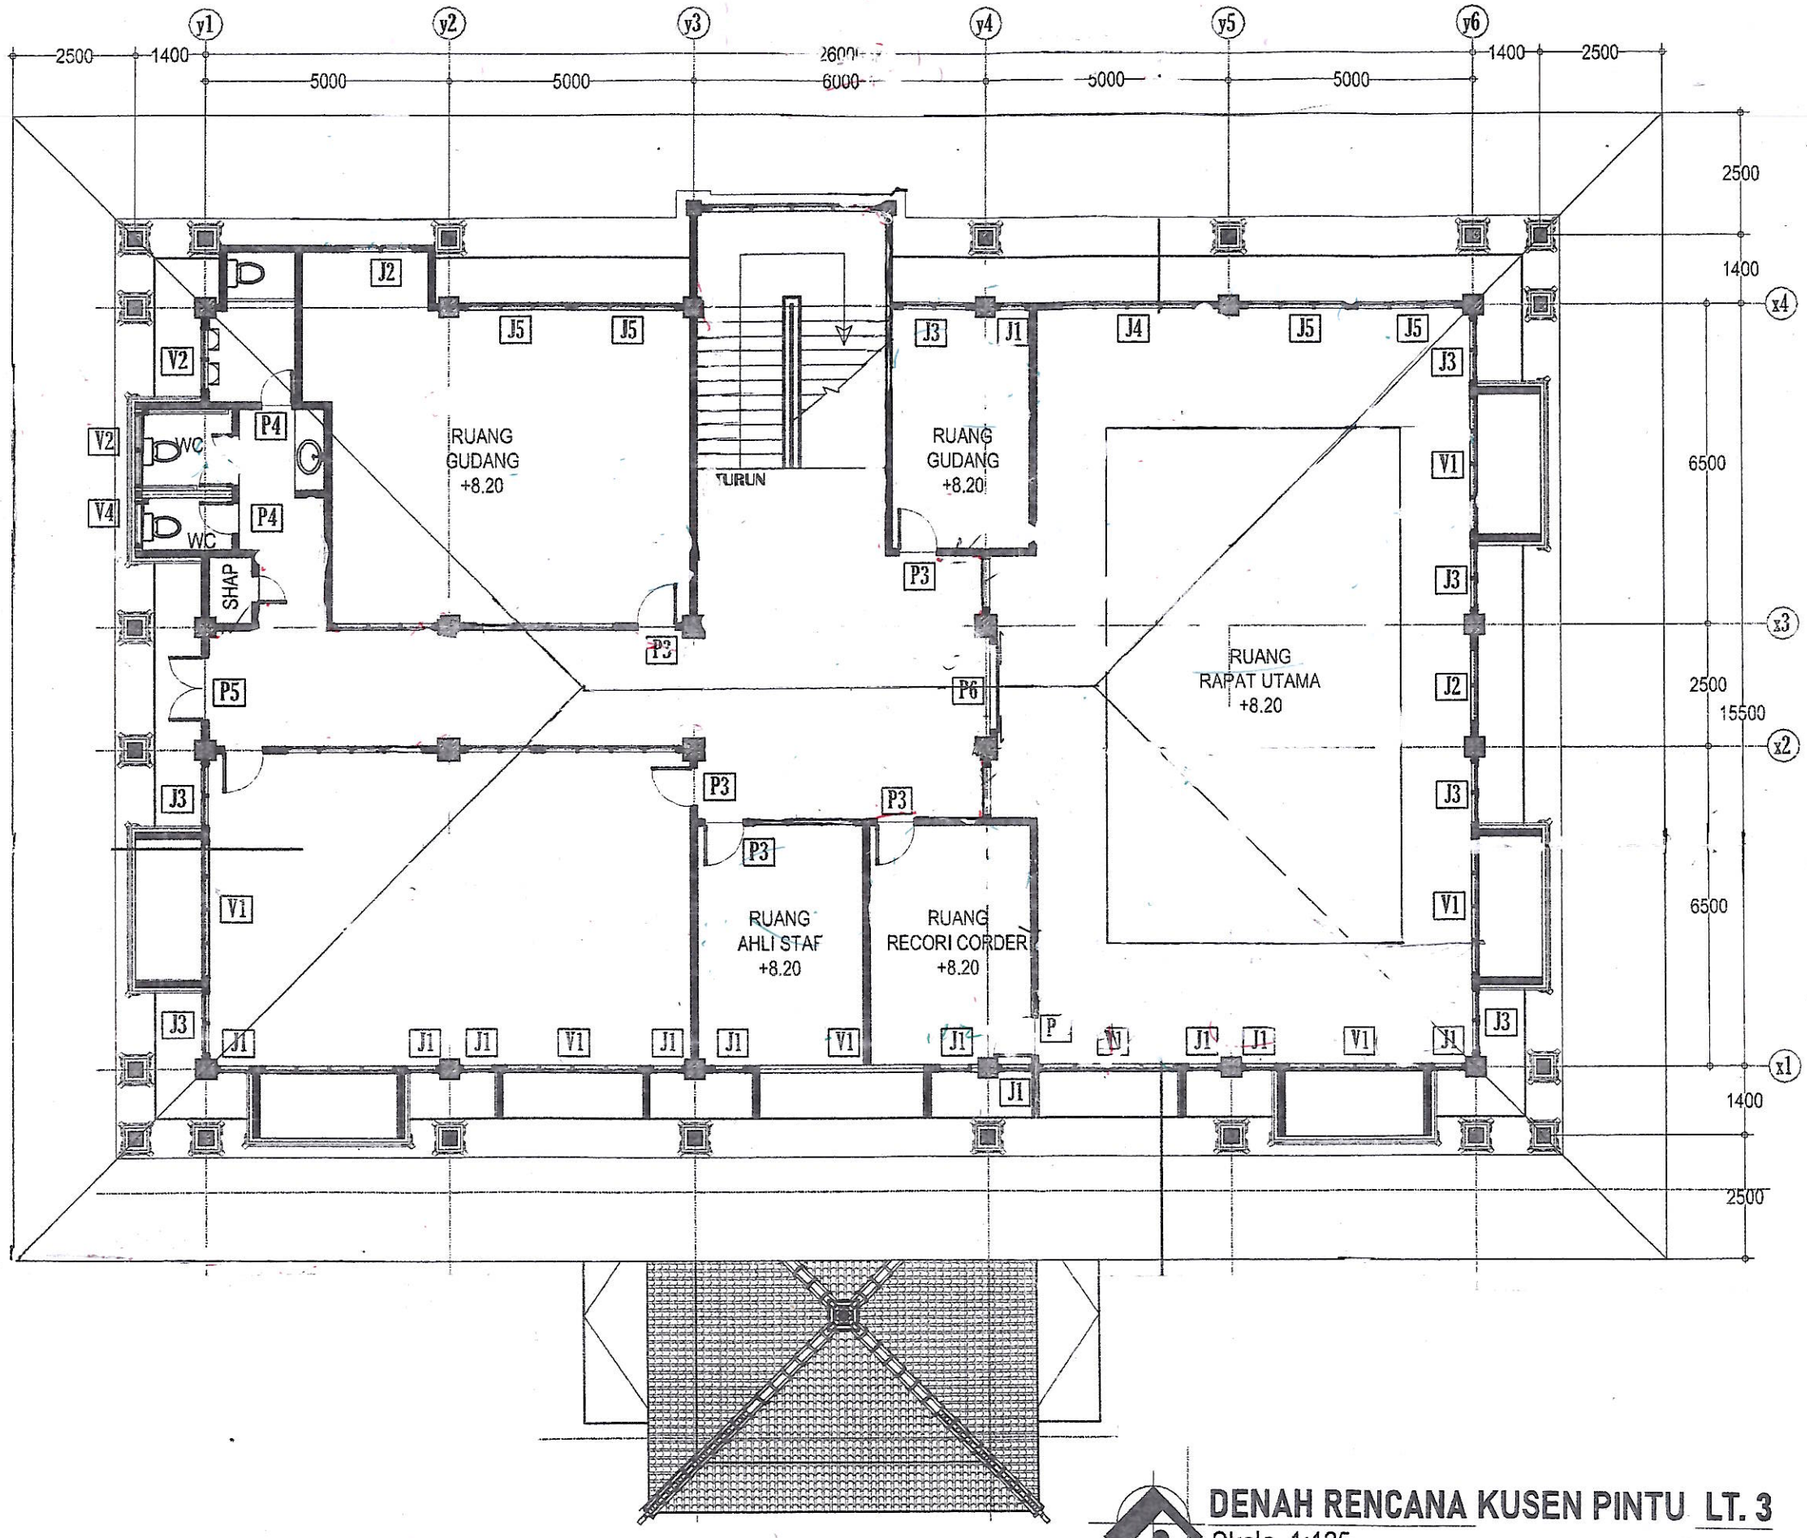

DENAH RENCANA KUSEN PINTU LT. 3

Skala 1:125

BPBD PROVINSI BALI
BADAN PENANGGULANGAN BENCANA DAERAH

KEGIATAN :
BELANJA MODAL GEDUNG DAN BANGUNAN

PEKERJAAN :
BANGUNAN GEDUNG KANTOR

LOKASI :
BPBD PROVINSI BALI, DENPASAR

DISETUJUI :

PEJABAT PELAKSANA TEKNIS KEGIATAN (PPTK)

Dr. I Gede Agung Teja Bhusana Yadnya, SSTP., M.Si
NIP. 1[redacted]

MENGETAHUI :

KEPALA DINAS BPBD PROVINSI BALI / PENGGUNA ANGGARAN

Dr. Drs. I Made Rentin, AP.,M.Si.
NIP. [redacted]


PT. DANA SULARSA CIPTA


Ir. I Ketut Budiasa ,MM.,MT.,IAI
Direktur

NAMA GAMBAR


TAHUN	2023
SKALA	1:125
NO. LEMBAR	JML. LEMBAR


JABATAN	NAMA	PARAF
TL	I Made Sika ,ST.	
AHLI TEKNIK BANGUNAN GEDUNG	Cahyo Arief Praptopo,ST.	
AHLI ME	Dewa Putu Dina Suparyawan, ST.	
AHLI K3 KONTRUKSI	I Gede Gunawan, ST.	

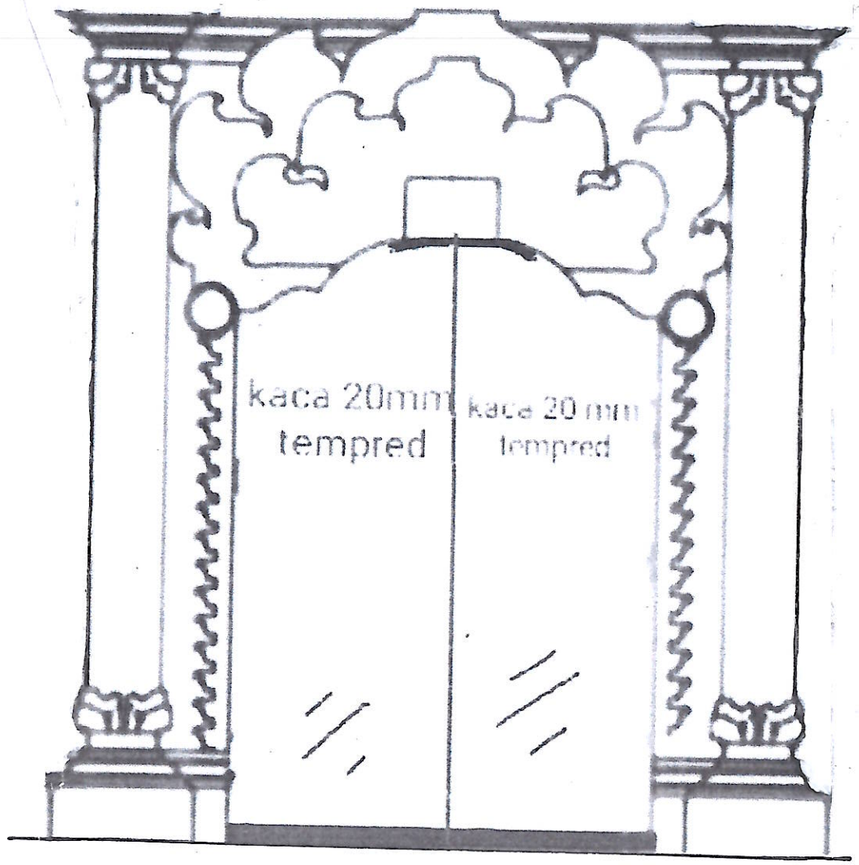

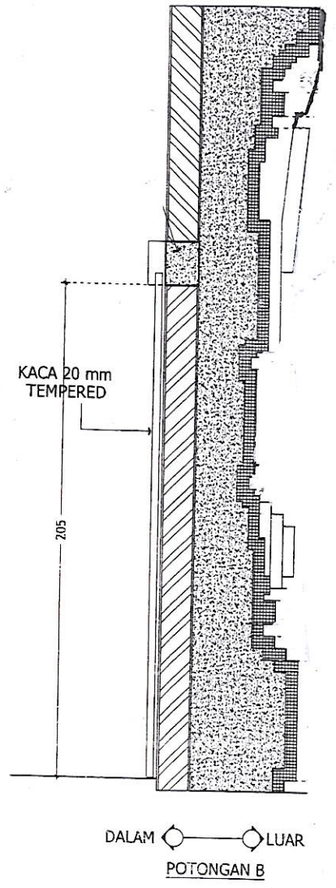


POTONGAN B

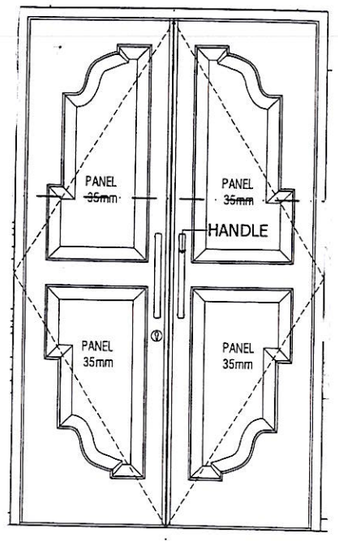


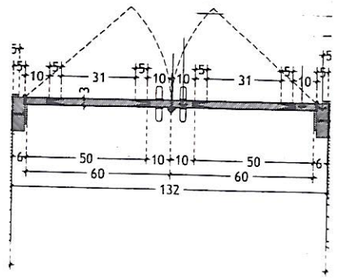

P2 : 1 Unit
Skala 1 : 25

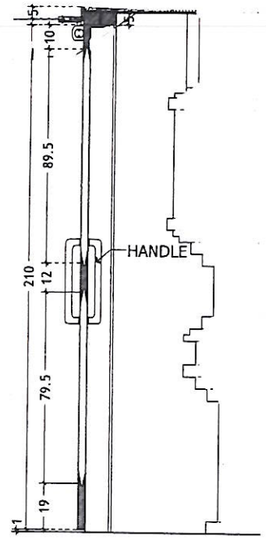

POTONGAN C

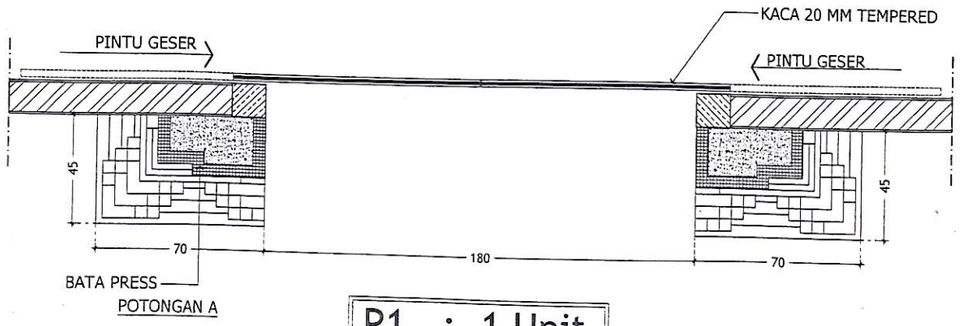

POTONGAN A

P1 : 1 Unit
Skala 1 : 25

DETAIL KUSEN PINTU P1 & P2
Skala 1:25

BADAN PENANGGULANGAN BENCANA DAERAH
PROVINSI BALI

KEGIATAN :
BELANJA MODAL GEDUNG DAN BANGUNAN

PEKERJAAN :
BANGUNAN GEDUNG KANTOR

LOKASI :
BPBD PROVINSI BALI, DENPASAR

DISETUJUI :

PEJABAT PELAKSANA TEKNIS KEGIATAN (PPTK)

Dr. I Gede Agung Teja Bhusana Yadnya, SSTP., M.Si
NIP. 1[redacted]

MENGETAHUI :

KEPALA DINAS BPBD PROVINSI BALI / PENGGUNA ANGGARAN

Dr. Drs. I Made Rentin, AP., M.Si.
NIP. [redacted]

PT. DANA SULARSA CIPTA


Ir. I Ketut Budiasa, MM., MT., IAI
Direktur


NAMA GAMBAR:

DENAH LANTAI 1

TAHUN	2023
SKALA	1. 25
NO. LEMBAR	JML. LEMBAR


JABATAN	NAMA	PARAF
TL	I Made Sika ,ST.	
AHLI TEKNIK BANGUNAN GEDUNG	Cahyo Arief Praptopo,ST.	
AHLI ME	Dewa Putu Dina Suparyawan, ST.	
AHLI K3 KONTRUKSI	I Gede Gunawan, ST.	

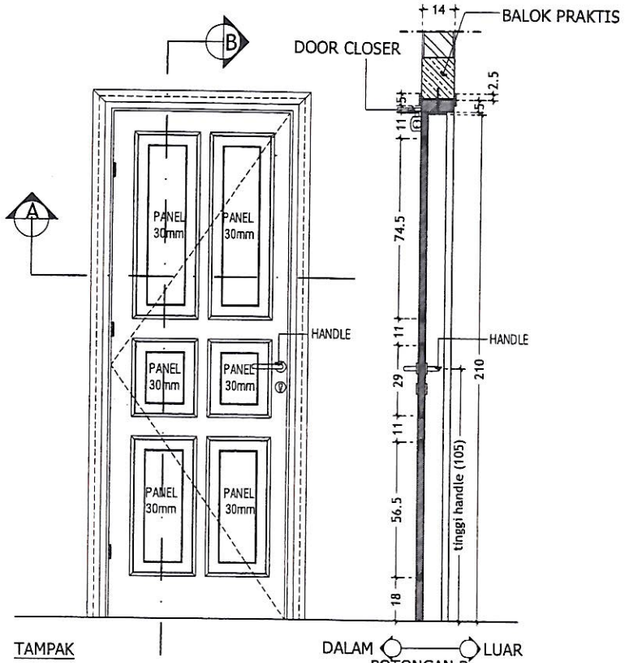


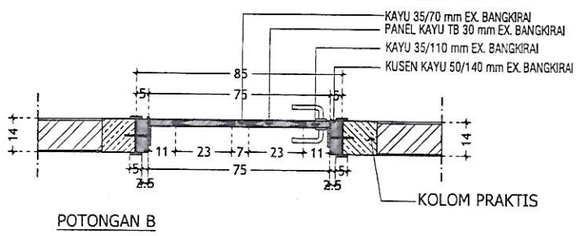

P3 : 23 Unit


Skala 1 : 25

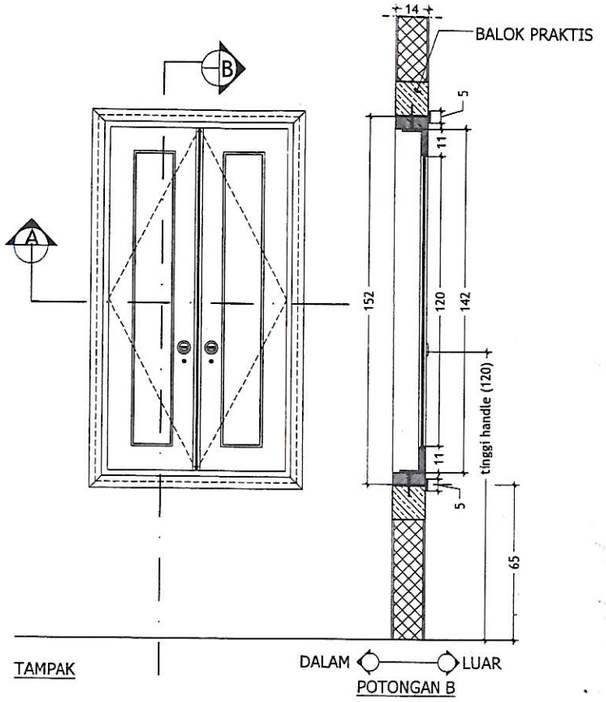


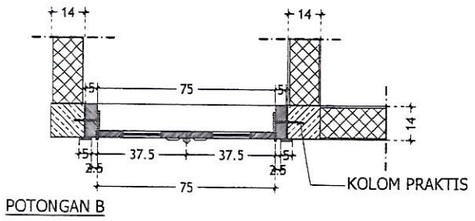


PS : 3 Unit

Skala 1 : 25

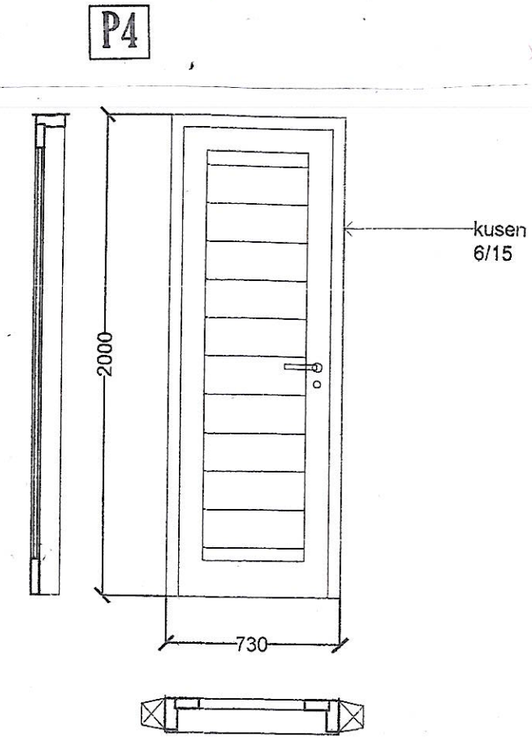

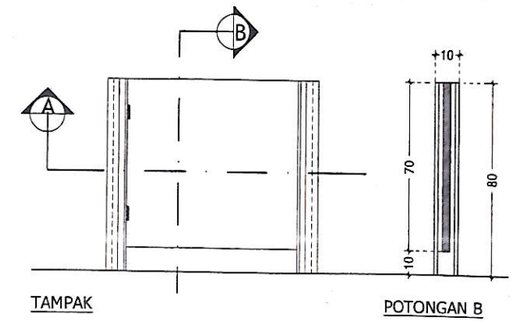

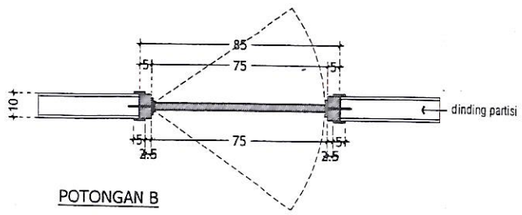

PC : 1 Unit

Skala 1 : 25

DETAIL KUSEN

Skala 1 : 25

BPBD PROVINSI BALI
BADAN PENANGGULANGAN BENCANA DAERAH

KEGIATAN :
BELANJA MODAL GEDUNG DAN BANGUNAN

PEKERJAAN :
BANGUNAN GEDUNG KANTOR

LOKASI :
BPBD PROVINSI BALI, DENPASAR

DISETUJUI :

PEJABAT PELAKSANA TEKNIS KEGIATAN (PPTK)

Dr. I Gede Agung Teja Bhusana Yadnya, SSTP., M.Si
NIP. 1[redacted]

MENGETAHUI

KEPALA DINAS BPBD PROVINSI BALI / PENGGUNA ANGGARAN

Dr. Drs. I Made Rentin, AP.,M.Si.
NIP. [redacted]

PT. CITRA DANA SULARSA CIPTA
CONSULTANT ENGINEERING


Ir. I Ketut Budiasa ,MM.,MT.,IAI
Direktur


NAMA GAMBAR:


DETAIL KUSEN

TAHUN	2023
SKALA	1 : 25
NO. LEMBAR	JML. LEMBAR

JABATAN	NAMA	PARAF
TL	I Made Sika ,ST.	
AHLI TEKNIK BANGUNAN GEDUNG	Cahyo Arief Praptopo,ST.	
AHLI ME	Dewa Putu Dina Suparyawan, ST.	
AHLI K3 KONTRUKSI	I Gede Gunawan, ST.	

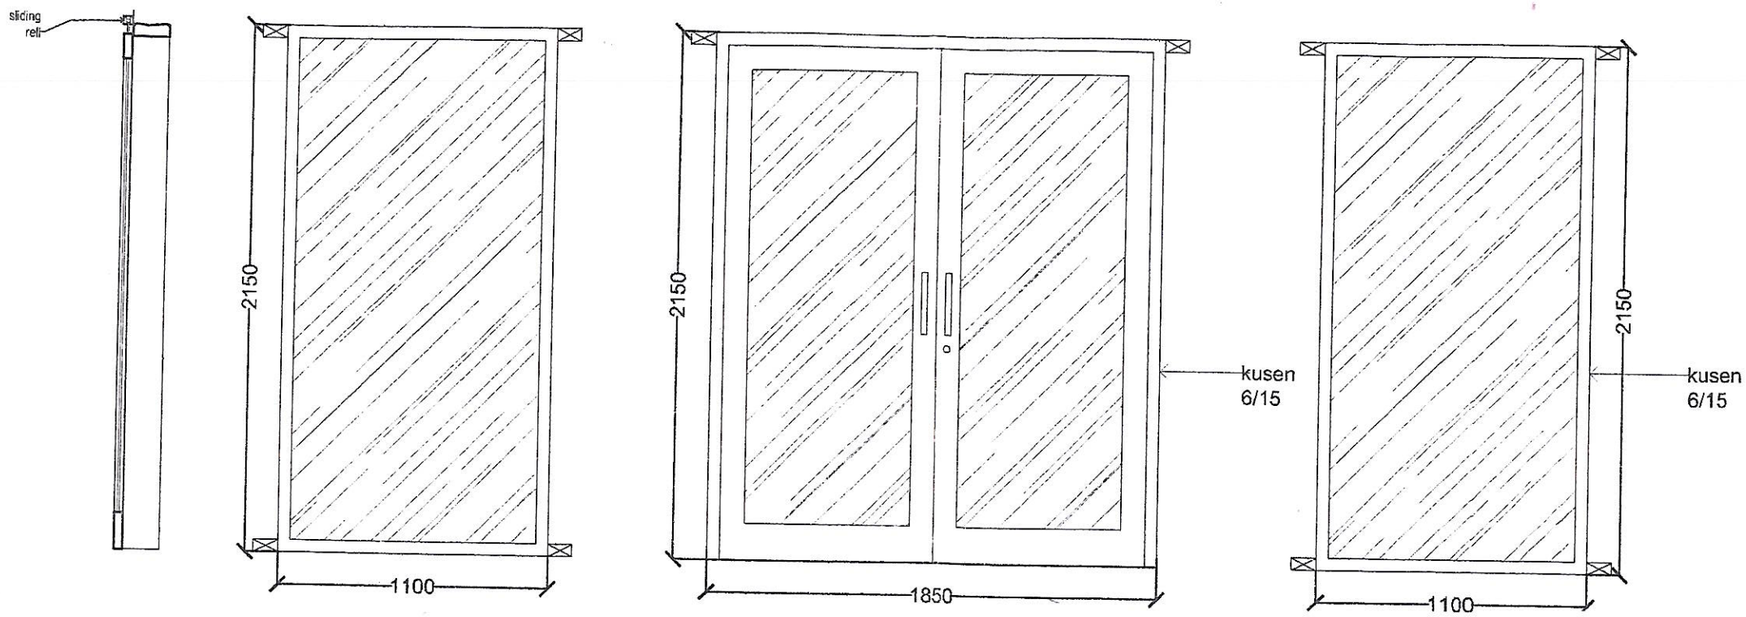

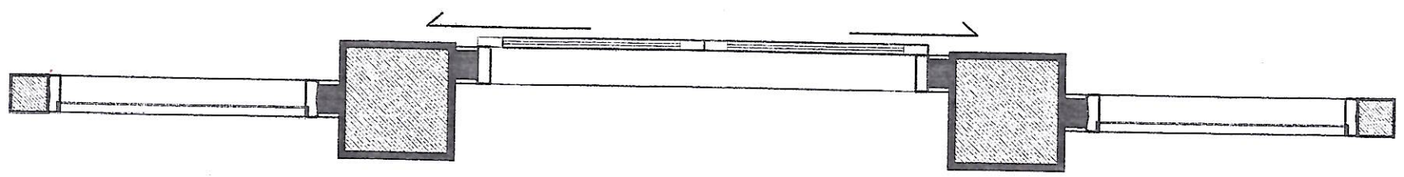

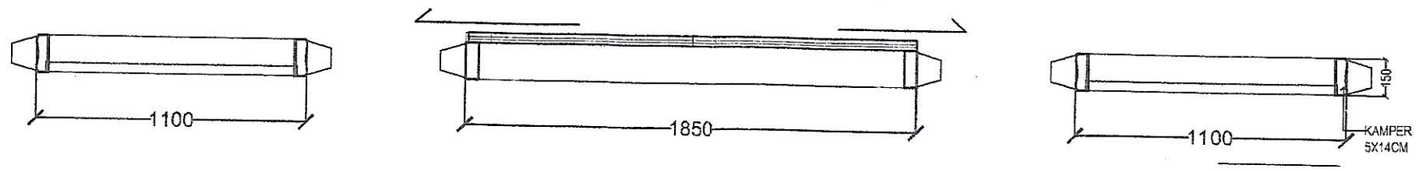

DETAIL KUSEN PINTU P6
Skala 1:25

BADAN PENANGGULANGAN BENCANA DAERAH
PROVINSI BALI

KEGIATAN :
BELANJA MODAL GEDUNG DAN BANGUNAN

PEKERJAAN :
BANGUNAN GEDUNG KANTOR

LOKASI :
BPBD PROVINSI BALI, DENPASAR

DISETUJUI :
PEJABAT PELAKSANA TEKNIS KEGIATAN (PPTK)

Dr. I Gede Agung Teja Bhusana Yadnya, SSTP., M.Si
NIP. 1[redacted]

MENGETAHUI :
KEPALA DINAS BPBD PROVINSI BALI / PENGGUNA ANGGARAN

Dr. Drs. I Made Rentin, AP.,M.Si.
NIP. [redacted]

PT. DANA SULARSA CIPTA
Ir. I Ketut Budiasa ,MM.,MT.,IAI
Direktur


NAMA GAMBAR :

DENAH LANTAI 1


TAHUN	2023
SKALA	1: 25
NO. LEMBAR	JML. LEMBAR

JABATAN	NAMA	PARAF
TL	I Made Sika ,ST.	
AHLI TEKNIK BANGUNAN GEDUNG	Cahyo Arief Praptopo,ST.	
AHLI ME	Dewa Putu Dina Suparyawan, ST.	
AHLI K3 KONTRUKSI	I Gede Gunawan, ST.	


J1

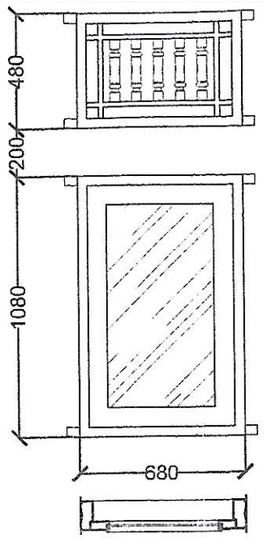


J2

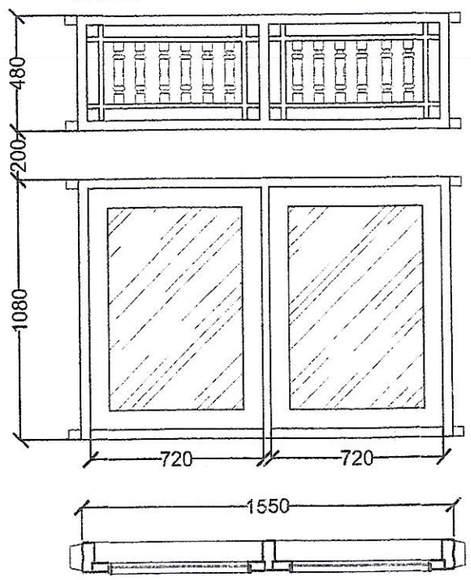


J3

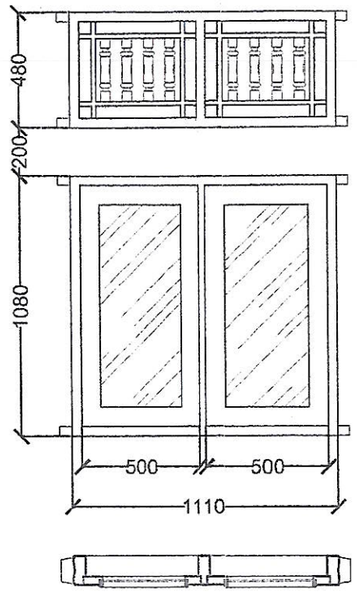

J4

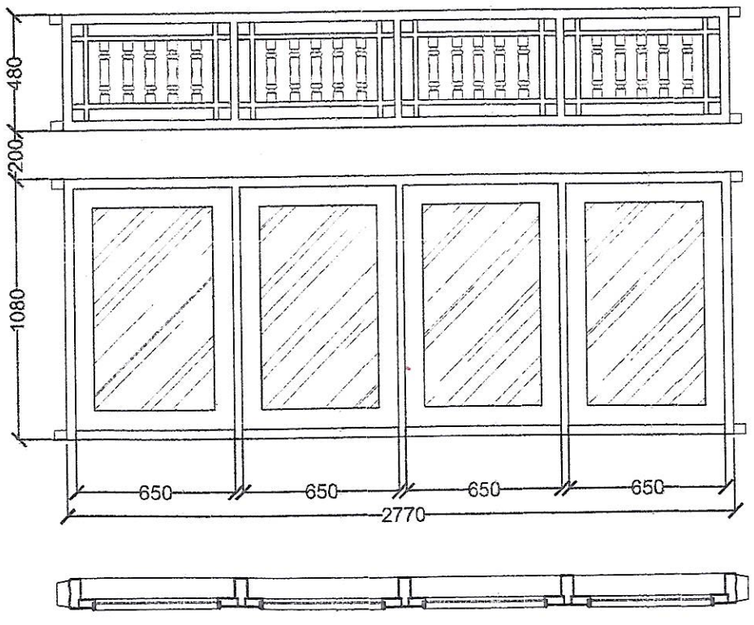

J5

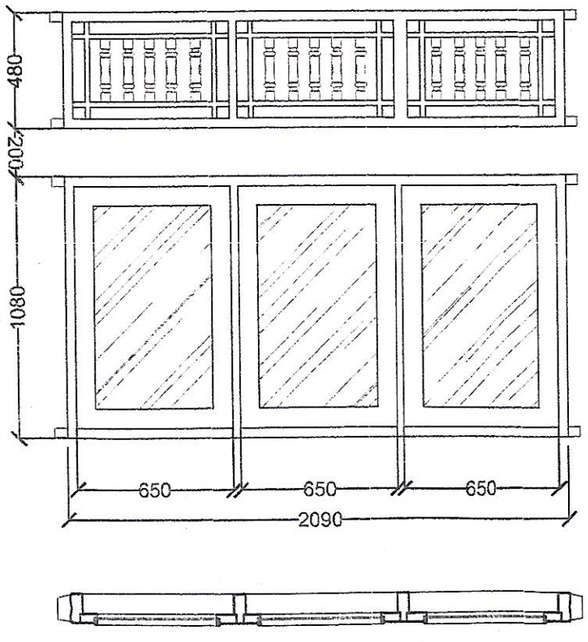

DETAIL KUSEN DAN JENDELA

Skala 1:25

BADAN PENANGGULANGAN BENCANA DAERAH
PROVINSI BALI

KEGIATAN :
BELANJA MODAL GEDUNG DAN BANGUNAN

PEKERJAAN :
BANGUNAN GEDUNG KANTOR

LOKASI :
BPBD PROVINSI BALI, DENPASAR

DISETUJUI

PEJABAT PELAKSANA TEKNIS KEGIATAN (PPTK)

Dr. I Gede Agung Teja Bhusana Yadnya, SSTP., M.Si
NIP. 1[redacted]

MENGETAHUI :

KEPALA DINAS BPBD PROVINSI BALI / PENGGUNA ANGGARAN

Dr. Drs. I Made Rentin, AP.,M.Si.
NIP. [redacted]

PT. DANA SULARSA CIPTA
CONSULTANT ENGINEERING


Ir. I Ketut Budiasa ,MM.,MT.,IAI
Direktur

NAMA GAMBAR.


TAHUN	2023
SKALA	1: 25
NO. LEMBAR	JML. LEMBAR

JABATAN	NAMA	PARAF
TL	I Made Sika ,ST.	
AHLI TEKNIK BANGUNAN GEDUNG	Cahyo Arief Praptopo,ST.	
AHLI ME	Dewa Putu Dina Suparyawan, ST.	
AHLI K3 KONTRUKSI	I Gede Gunawan, ST.	


V1

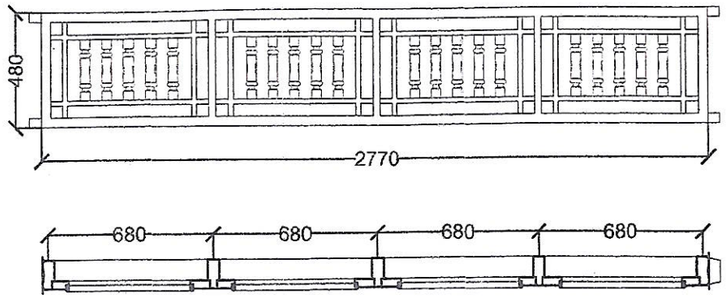


V2

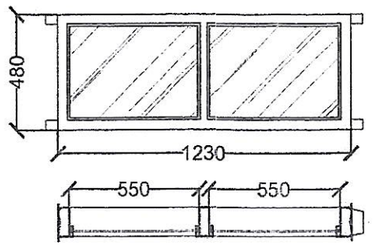


V3

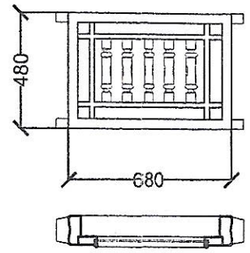


V4

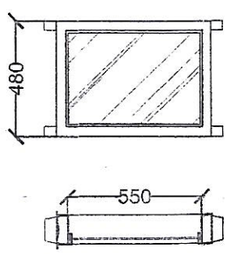

V4

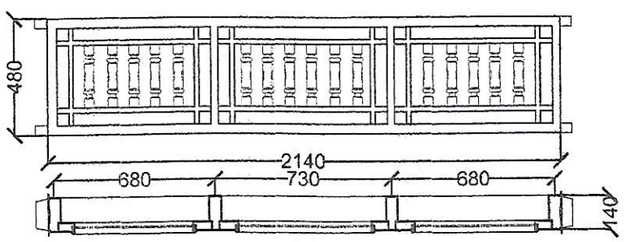

V5

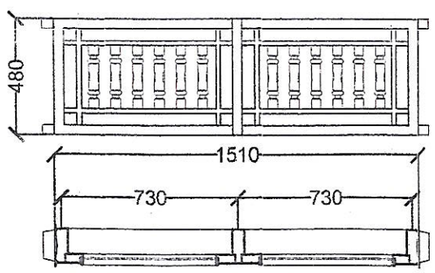

DETAIL KUSEN VENTILASI

Skala 1:25

BPBD PROVINSI BALI
BADAN PENANGGULANGAN BENCANA DAERAH

KEGIATAN :
BELANJA MODAL GEDUNG DAN BANGUNAN

PEKERJAAN :
BANGUNAN GEDUNG KANTOR

LOKASI :
BPBD PROVINSI BALI, DENPASAR

DISETUJUI :
PEJABAT PELAKSANA TEKNIS KEGIATAN (PPTK)

Dr. I Gede Agung Teja Bhusana Yadnya, SSTP., M.Si
NIP. 1[redacted]

MENGETAHUI :
KEPALA DINAS BPBD PROVINSI BALI / PENGGUNA ANGGARAN

Dr. Drs. I Made Rentin, AP.,M.Si.
NIP. [redacted]

PT. DANA SULARSA CIPTA
PT. DANA SULARSA CIPTA CONSULTANT & ENGINEERING
Ir. I Ketut Budiasa ,MM.,MT.,IAI
Direktur

NAMA GAMBAR:

DENAH LANTAI 2

TAHUN	2023
SKALA	1: 25
NO. LEMBAR	JML. LEMBAR

JABATAN	NAMA	PARAF
TL	I Made Sika ,ST.	
AHLI TEKNIK BANGUNAN GEDUNG	Cahyo Arief Praptopo,ST.	
AHLI ME	Dewa Putu Dina Suparyawan, ST.	
AHLI K3 KONTRUKSI	I Made Budiana, ST.	





FOTO PINTU KACA TEMPERED



FOTO ATAP PARKIR MEMBRAN

BADAN PENANGGULANGAN BENCANA DAERAH
PROVINSI BALI

KEGIATAN :
BELANJA MODAL GEDUNG DAN BANGUNAN

PEKERJAAN :
BANGUNAN GEDUNG KANTOR

LOKASI :
BPBD PROVINSI BALI, DENPASAR

DISETUJUI :

PEJABAT PELAKSANA TEKNIS KEGIATAN (PPTK)

Dr. I Gede Agung Teja Bhusana Yadnya, SSTP., M.Si
NIP. 1[redacted]

MENGETAHUI :

KEPALA DINAS BPBD PROVINSI BALI / PENGGUNA ANGGARAN

Dr. Drs. I Made Rentin, AP.,M.Si.
NIP. [redacted]

PT. DANA SULARSA CIPTA


Ir. I Kadut Budiasa ,MM.,MT.,IAI
Direktur

NAMA GAMBAR:

FOTO

TAHUN	2023
SKALA	NOT TO SCALE
NO. LEMBAR	JML. LEMBAR

JABATAN	NAMA	PARAF
TL	I Made Sika .ST.	
AHLI TEKNIK BANGUNAN GEDUNG	Cahyo Arief Praptopo,ST.	
AHLI ME	Dewa Putu Dina Suparyawan, ST.	
AHLI K3 KONTRUKSI	I Gede Gunawan, ST.	

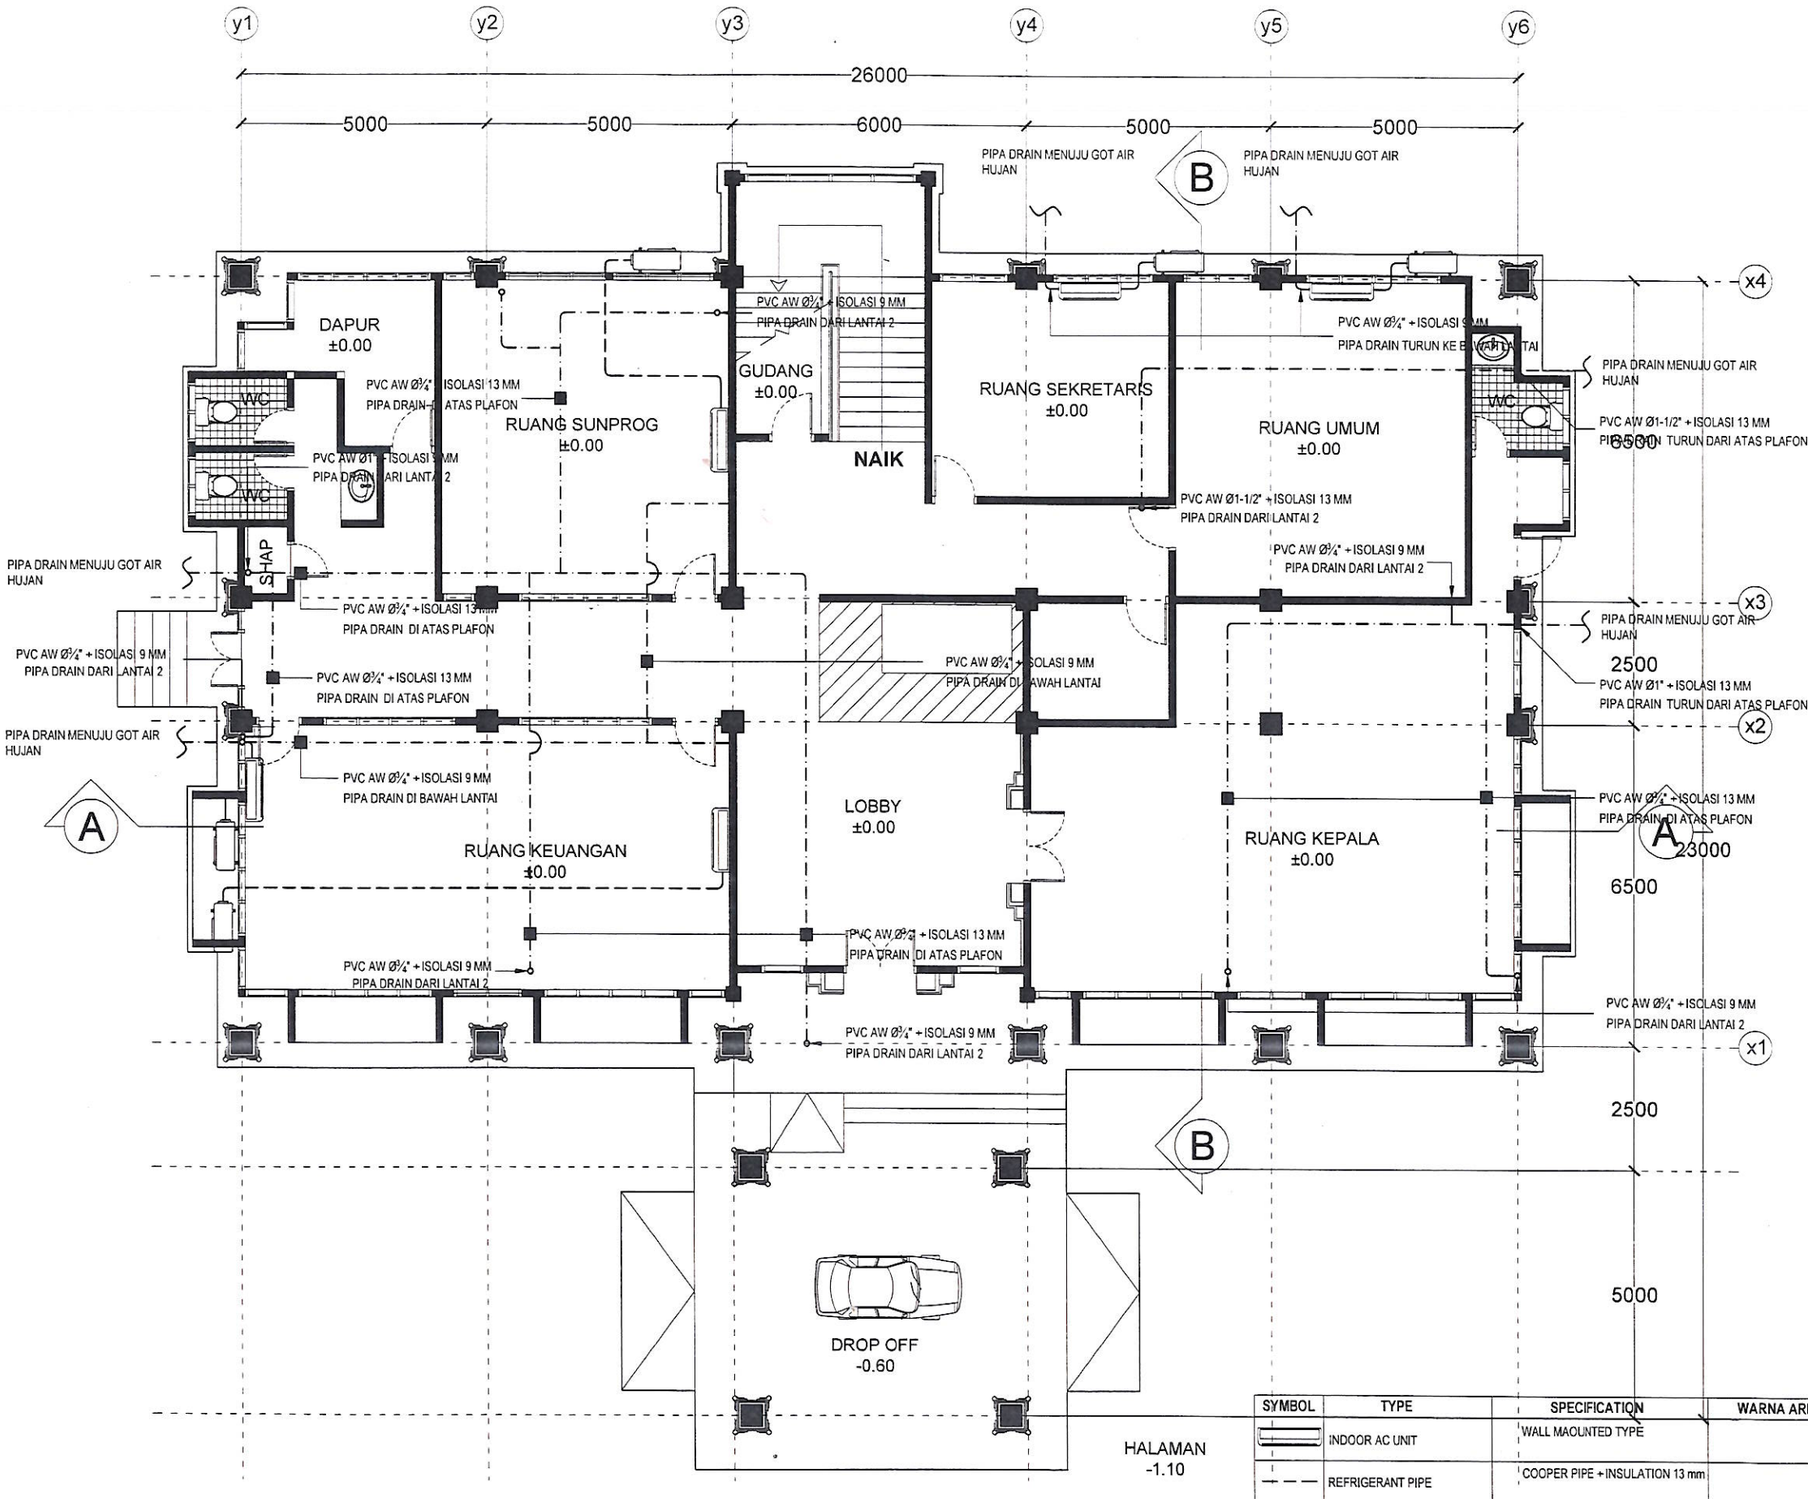

SYMBOL	TYPE	SPECIFICATION	WARNA ARMATURE
	INDOOR AC UNIT	WALL MAOUNTED TYPE	
	REFRIGERANT PIPE	COOPER PIPE + INSULATION 13 mm	
	DRAIN PIPE	PVC AW PIPE + INSULATION 9 mm	
	OUTDOOR AC UNIT		

DENAH RENCANA LT.1
Skala 1:125

BPBD PROVINSI BALI
BADAN PENANGGULANGAN BENCANA DAERAH

KEGIATAN :
BELANJA MODAL GEDUNG DAN BANGUNAN

PEKERJAAN :
BANGUNAN GEDUNG KANTOR

LOKASI :
BPBD PROVINSI BALI, DENPASAR

DISETUJUI :
PEJABAT PELAKSANA TEKNIS KEGIATAN (PPTK)

Dr. I Gede Agung Teja Bhusana Yadnya, SSTP., M.Si
NIP. 1[redacted]

MENGETAHUI :
KEPALA DINAS BPBD PROVINSI BALI / PENGGUNA ANGGARAN


Dr. Drs. I Made Rentin, AP.,M.Si.
NIP. 1[redacted]

PT. DANA SULARSA CIPTA
PT. DANA SULARSA CIPTA ENGINEERING
Ir. I Ketut Budiasa, MM.,MT.,IAI
Direktur

NAMA GAMBAR:
DENAH RENCANA LANTAI 1

TAHUN	2023
SKALA	NOT TO SCALE
NO. LEMBAR	JML. LEMBAR

JABATAN	NAMA	PARAF
TL	I Made Sika ,ST.	
AHLI TEKNIK BANGUNAN GEDUNG	Cahyo Arief Praptopo,ST.	
AHLI ME	Dewa Putu Dina Suparyawan, ST.	
AHLI K3 KONTRUKSI	I Gede Gunawan, ST.	

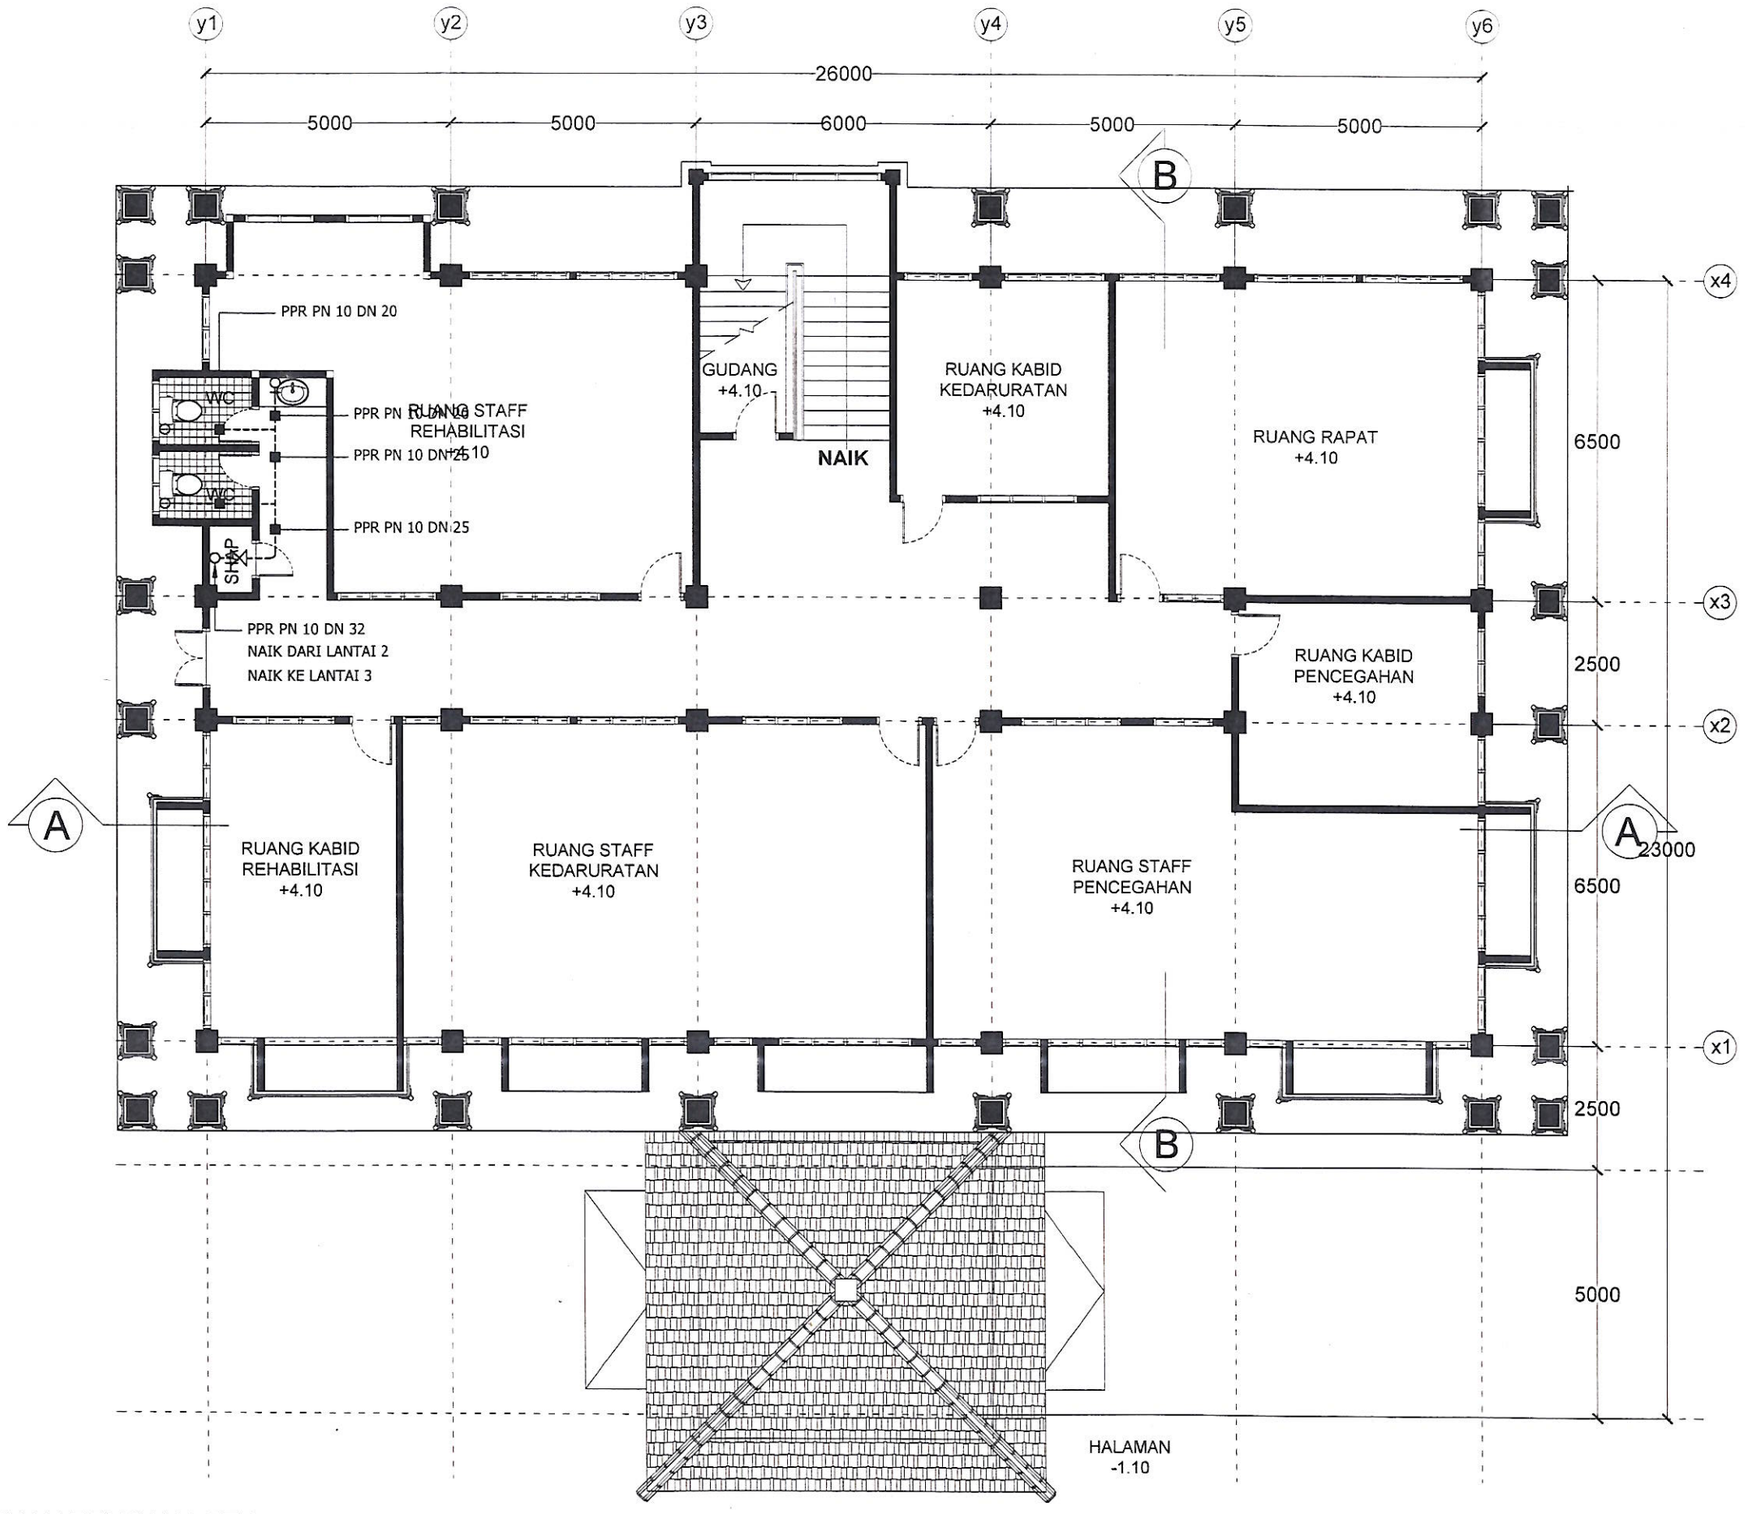

DENAH RENCANA LT.2
Skala 1:125

BPBD PROVINSI BALI
BADAN PENANGGULANGAN BENCANA DAERAH

KEGIATAN :
BELANJA MODAL GEDUNG DAN BANGUNAN

PEKERJAAN :
BANGUNAN GEDUNG KANTOR

LOKASI :
BPBD PROVINSI BALI, DENPASAR

DISETUJUI :
PEJABAT PELAKSANA TEKNIS KEGIATAN (PPTK)

Dr. I Gede Agung Teja Bhusana Yadnya, SSTP., M.Si
NIP. 1[redacted]

MENGETAHUI :
KEPALA DINAS BPBD PROVINSI BALI / PENGGUNA ANGGARAN


Dr. Drs. I Made Rentin, AP.,M.Si.
NIP. [redacted]

PT. DANA SULARSA CIPTA
PT. DANA SULARSA CIPTA ENGINEERING
Ir. I Ketut Budiasa ,MM.,MT.,IAI
Direktur

NAMA GAMBAR:
DENAH RENCANA LANTAI 2

TAHUN	2023
SKALA	NOT TO SCALE
NO. LEMBAR	JML. LEMBAR

JABATAN	NAMA	PARAF
TL	I Made Sika ,ST.	
AHLI TEKNIK BANGUNAN GEDUNG	Cahyo Arief Praptopo,ST.	
AHLI ME	Dewa Putu Dina Suparyawan, ST.	
AHLI K3 KONTRUKSI	I Gede Gunawan, ST.	

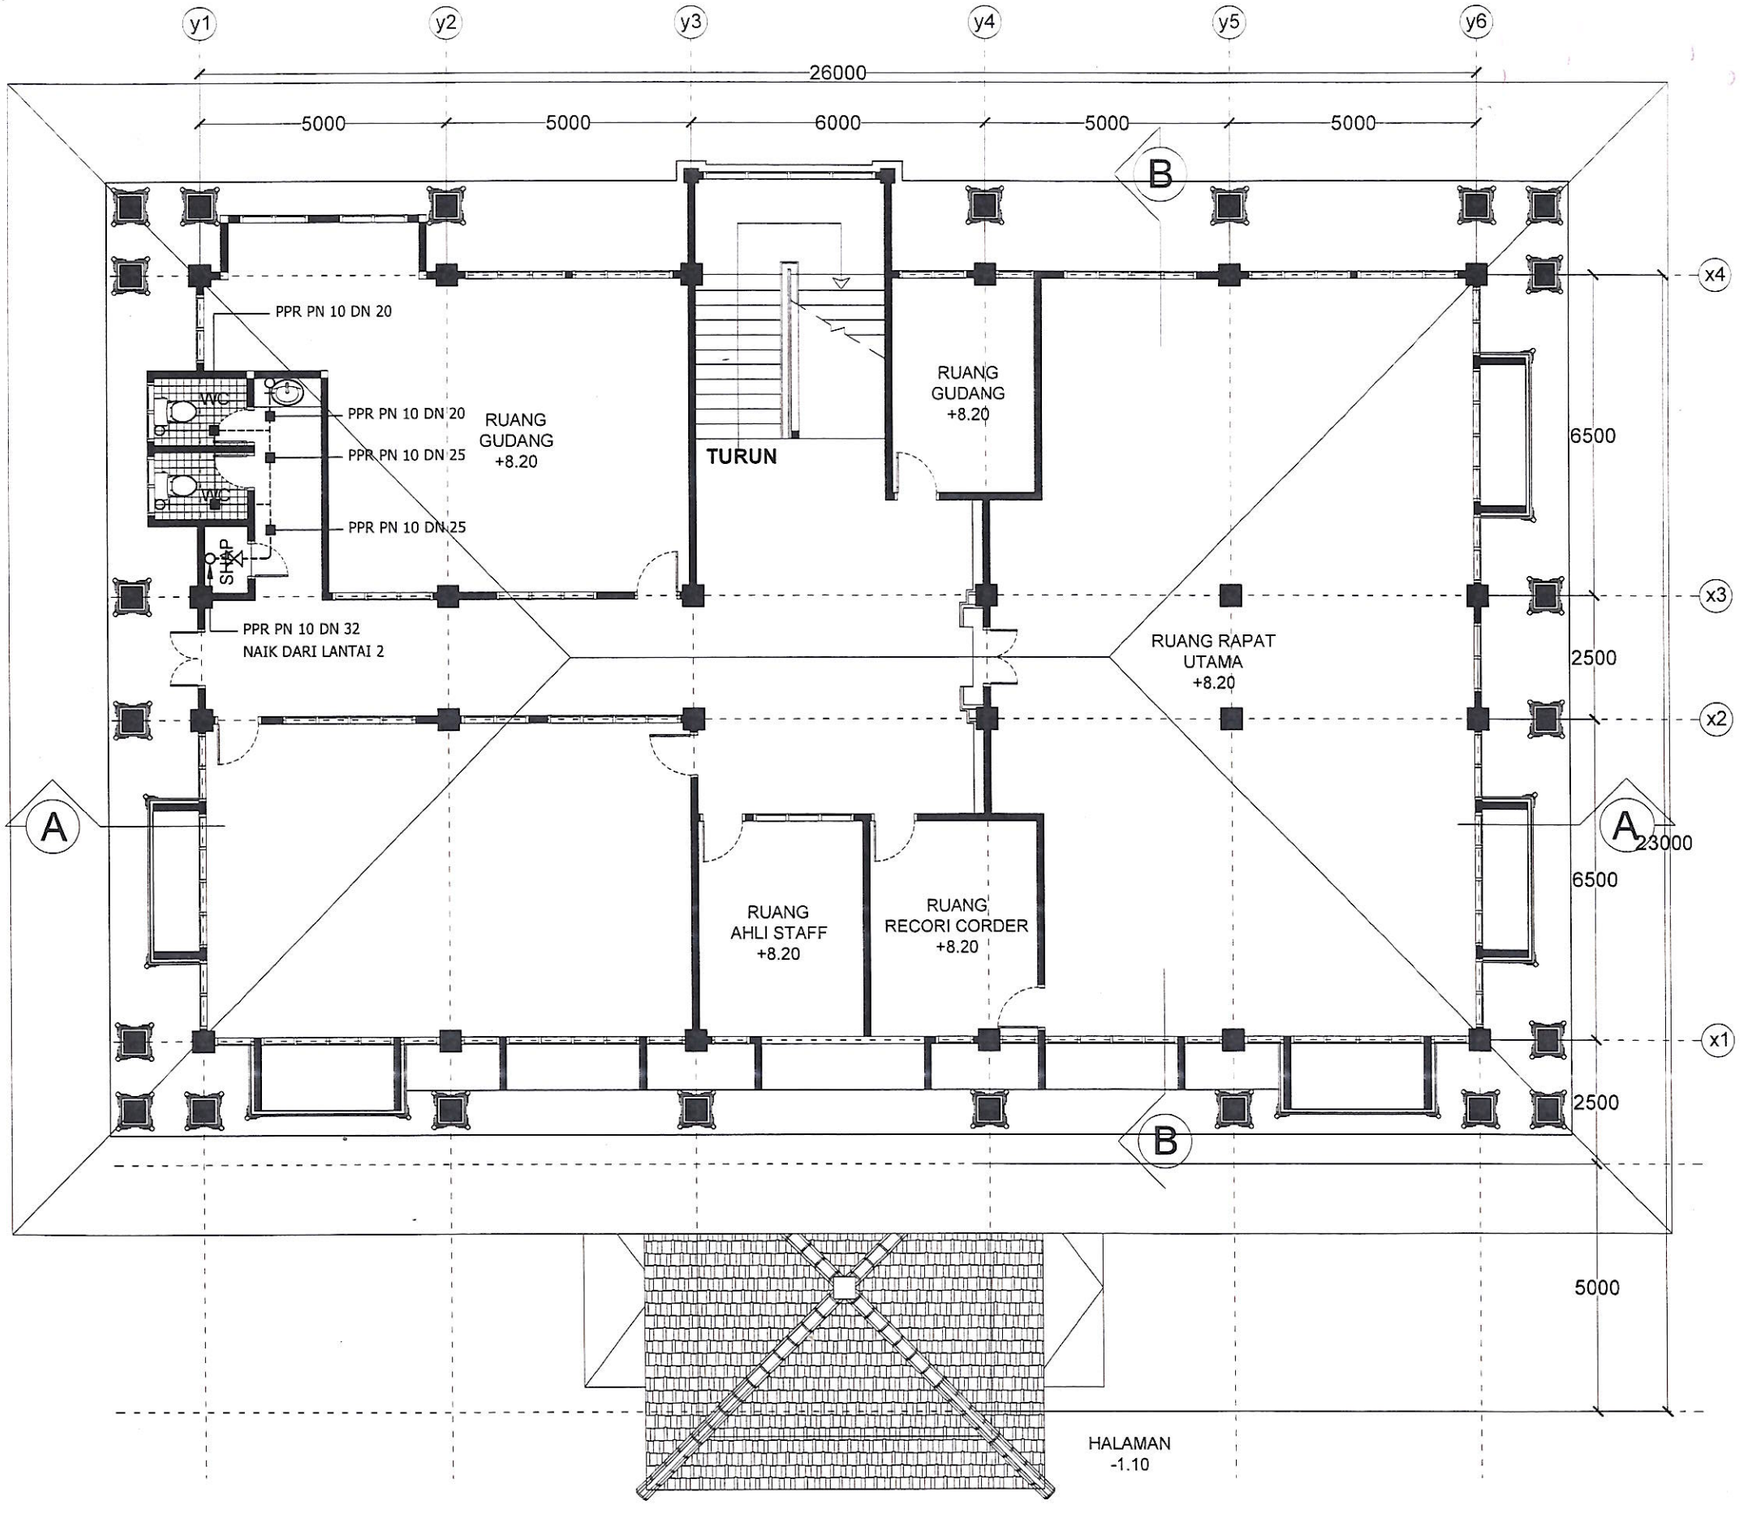

DENAH RENCANA LT.3
Skala 1:125

BPBD PROVINSI BALI
BADAN PENANGGULANGAN BENCANA DAERAH

KEGIATAN :
BELANJA MODAL GEDUNG DAN BANGUNAN

PEKERJAAN :
BANGUNAN GEDUNG KANTOR

LOKASI :
BPBD PROVINSI BALI, DENPASAR

DISETUJUI :

PEJABAT PELAKSANA TEKNIS KEGIATAN (PPTK)

Dr. I Gede Agung Teja Bhusana Yadnya, SSTP., M.Si
NIP. 1[redacted]

MENGETAHUI

KEPALA DINAS BPBD PROVINSI BALI / PENGGUNA ANGGARAN

Dr. Drs. I Made Rentin, AP.,M.Si.
NIP. [redacted]


PT. DANA SULAKSA CIPTA
CONSULTANT ENGINEERING
Ir. Ketut Budiasa, MM.,MT.,IAI
Direktur

NAMA GAMBAR:

DENAH RENCANA LANTAI 3

TAHUN	2023
SKALA	NOT TO SCALE
NO. LEMBAR	JML. LEMBAR

JABATAN	NAMA	PARAF
TL	I Made Sika ,ST.	
AHLI TEKNIK BANGUNAN GEDUNG	Cahyo Arief Praptopo,ST.	
AHLI ME	Dewa Putu Dina Suparyawan, ST.	
AHLI K3 KONTRUKSI	I Gede Gunawan, ST.	

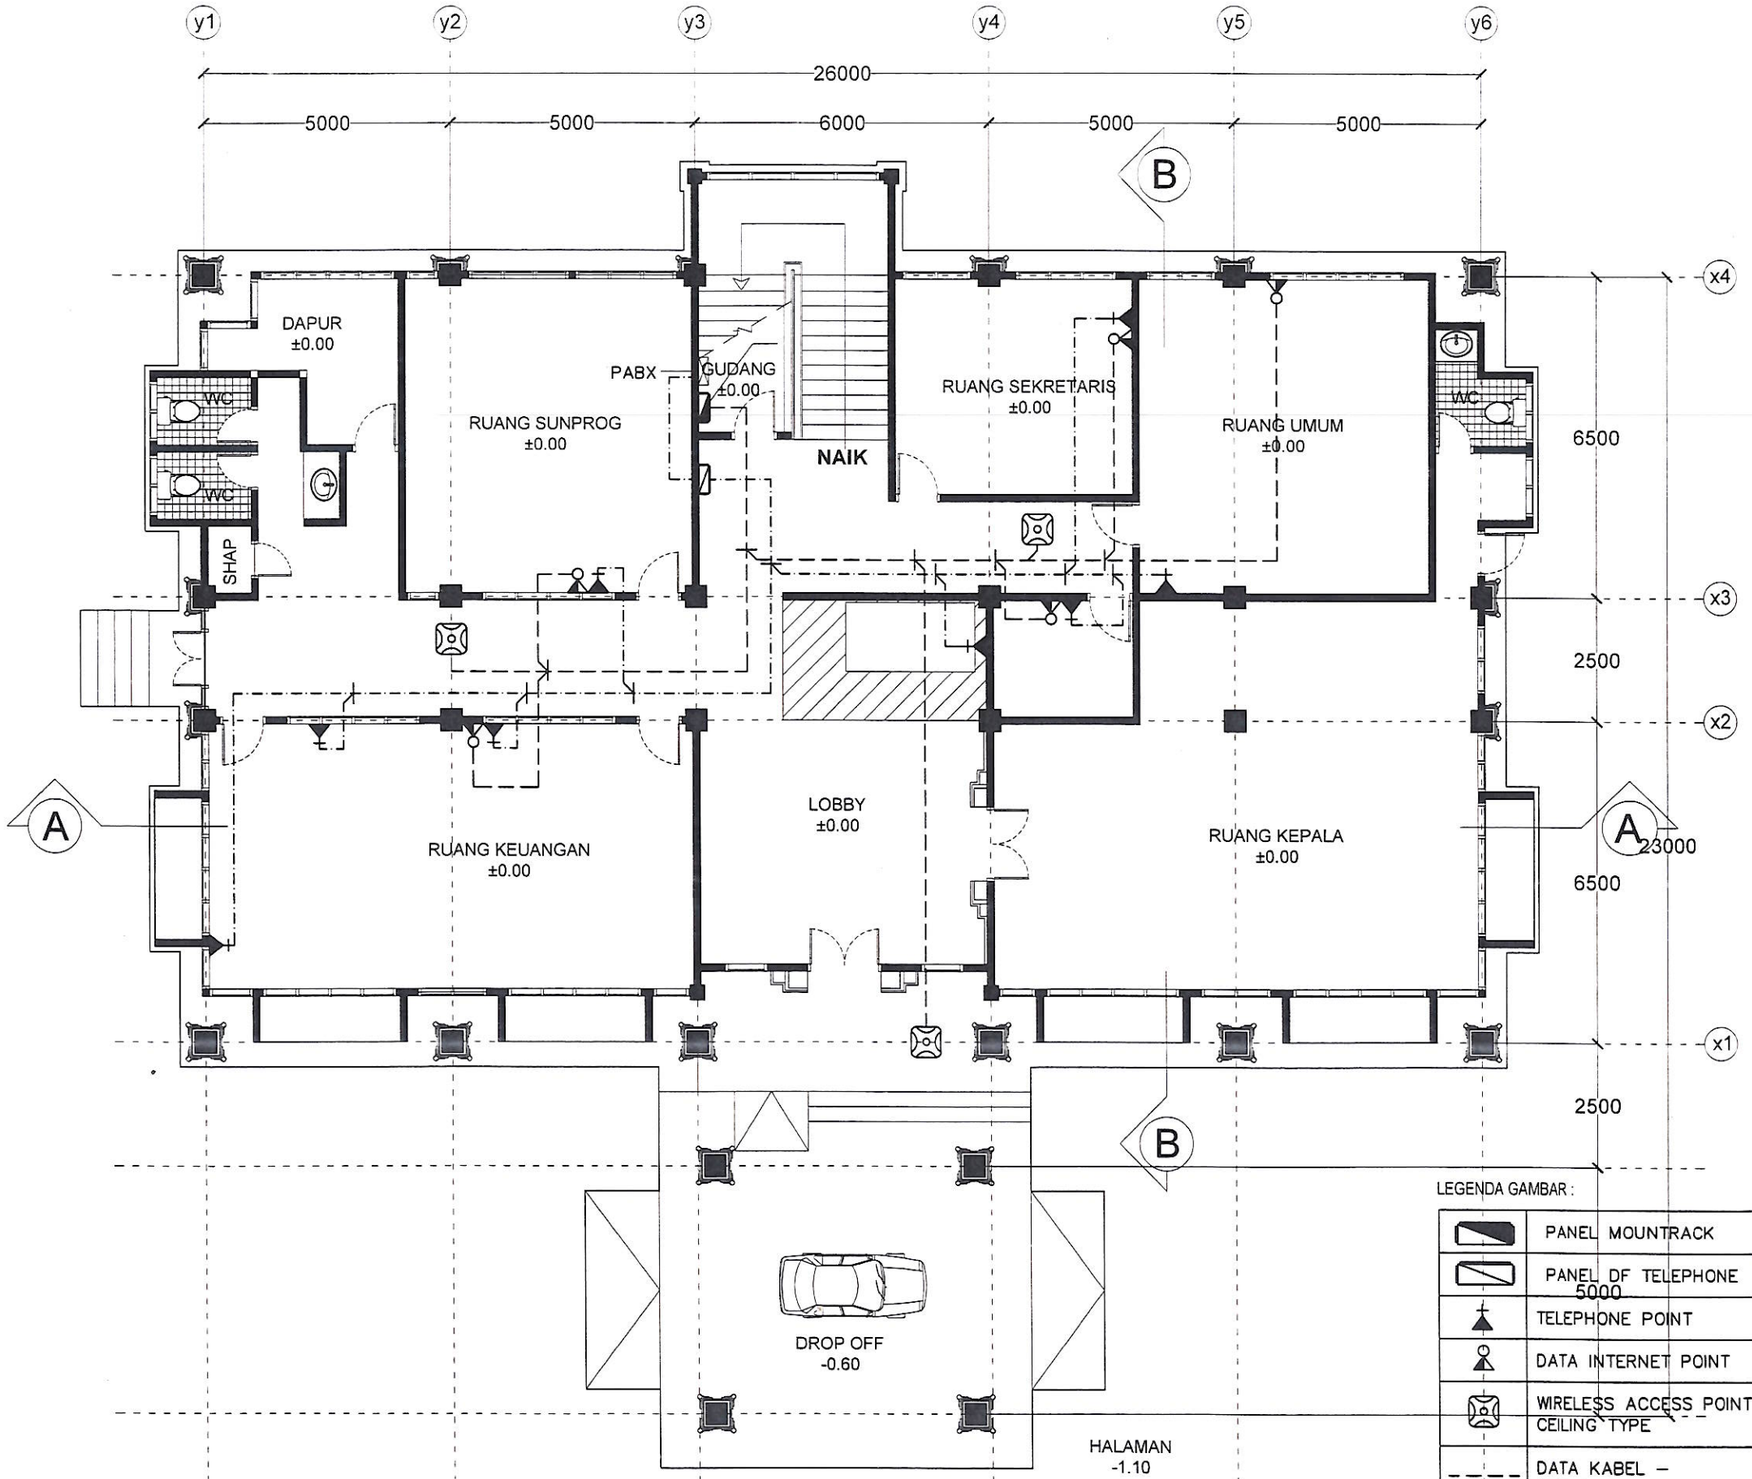

DENAH RENCANA LT.1
Skala 1:125

LEGENDA GAMBAR :

	PANEL MOUNTRACK
	PANEL DF TELEPHONE
	TELEPHONE POINT
	DATA INTERNET POINT
	WIRELESS ACCESS POINT CEILING TYPE
- - - -	DATA KABEL – UTP CAT–6 + HIC
- · - · -	KABEL TELEPHONE – ITC 2 x 2 x 0,6 MM2 + HIC

BPBD PROVINSI BALI
BADAN PENANGGULANGAN BENCANA DAERAH

KEGIATAN :
BELANJA MODAL GEDUNG DAN BANGUNAN

PEKERJAAN :
BANGUNAN GEDUNG KANTOR

LOKASI
BPBD PROVINSI BALI, DENPASAR

DISETUJUI :

PEJABAT PELAKSANA TEKNIS KEGIATAN (PPTK)

Dr. I Gede Agung Teja Bhusana Yadnya, SSTP., M.Si
NIP. 1[redacted]

MENGETAHUI

KEPALA DINAS BPBD PROVINSI BALI / PENGGUNA ANGGARAN

Dr. Drs. I Made Rentin, AP.,M.Si.
NIP. 1[redacted]

PT. DANA SULARSA CIPTA


Ir. I Ketut Budiasa, MM.,MT.,IAI
Direktur

NAMA GAMBAR:

DENAH RENCANA LANTAI 1

TAHUN	2023
SKALA	NOT TO SCALE
NO. LEMBAR	JML. LEMBAR

JABATAN	NAMA	PARAF
TL	I Made Sika ,ST.	
AHLI TEKNIK BANGUNAN GEDUNG	Cahyo Arief Praptopo,ST.	
AHLI ME	Dewa Putu Dina Suparyawan, ST.	
AHLI K3 KONTRUKSI	I Gede Gunawan, ST.	

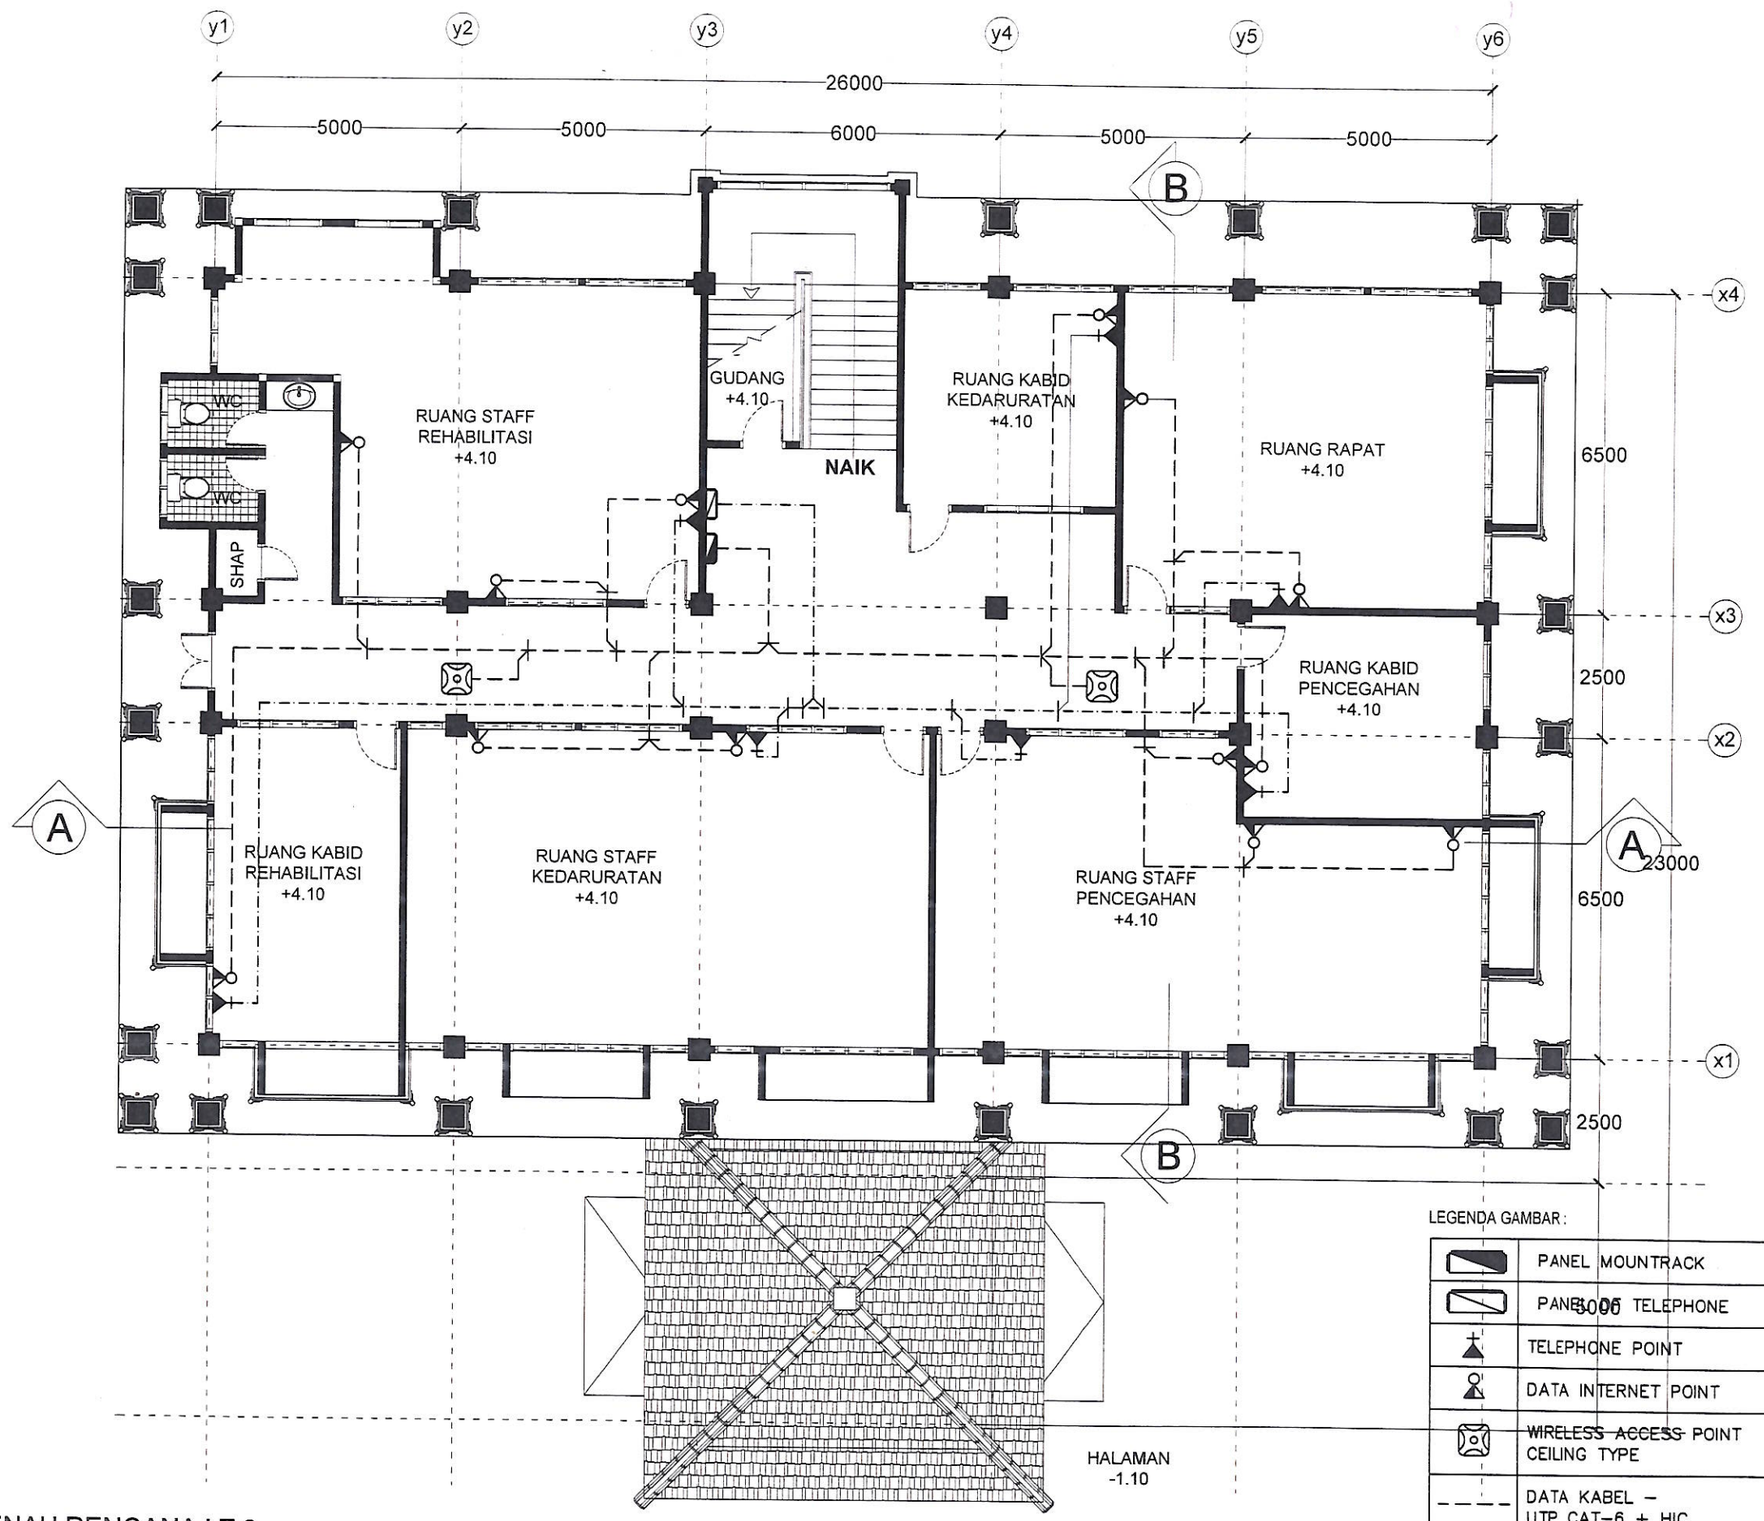

DENAH RENCANA LT.2
Skala 1:125

LEGENDA GAMBAR :

	PANEL MOUNTRACK
	PANEL MOUNTRACK TELEPHONE
	TELEPHONE POINT
	DATA INTERNET POINT
	~~WIRELESS ACCESS~~ POINT CEILING TYPE
- - - -	DATA KABEL – UTP CAT–6 + HIC
- · - · -	KABEL TELEPHONE – ITC 2 x 2 x 0,6 MM2 + HIC

BPBD PROVINSI BALI
BADAN PENANGGULANGAN BENCANA DAERAH

KEGIATAN :
BELANJA MODAL GEDUNG DAN BANGUNAN

PEKERJAAN :
BANGUNAN GEDUNG KANTOR

LOKASI :
BPBD PROVINSI BALI, DENPASAR

DISETUJUI :
PEJABAT PELAKSANA TEKNIS KEGIATAN (PPTK)

Dr. I Gede Agung Teja Bhusana Yadnya, SSTP., M.Si
NIP. 1[redacted]

MENGETAHUI :
KEPALA DINAS BPBD PROVINSI BALI / PENGGUNA ANGGARAN


Dr. Drs. I Made Rentin, AP.,M.Si.
NIP. [redacted]

PT. DAMAI SULARSA CIPTA
CONSULTANT ENGINEERING
Ir. I Ketut Budiasa ,MM.,MT.,IAI
Direktur

NAMA GAMBAR:
DENAH RENCANA LANTAI 2

TAHUN	2023
SKALA	NOT TO SCALE
NO. LEMBAR	JML. LEMBAR

JABATAN	NAMA	PARAF
TL	I Made Sika ,ST.	
AHLI TEKNIK BANGUNAN GEDUNG	Cahyo Arief Praptopo,ST.	
AHLI ME	Dewa Putu Dina Suparyawan, ST.	
AHLI K3 KONTRUKSI	I Gede Gunawan, ST.	

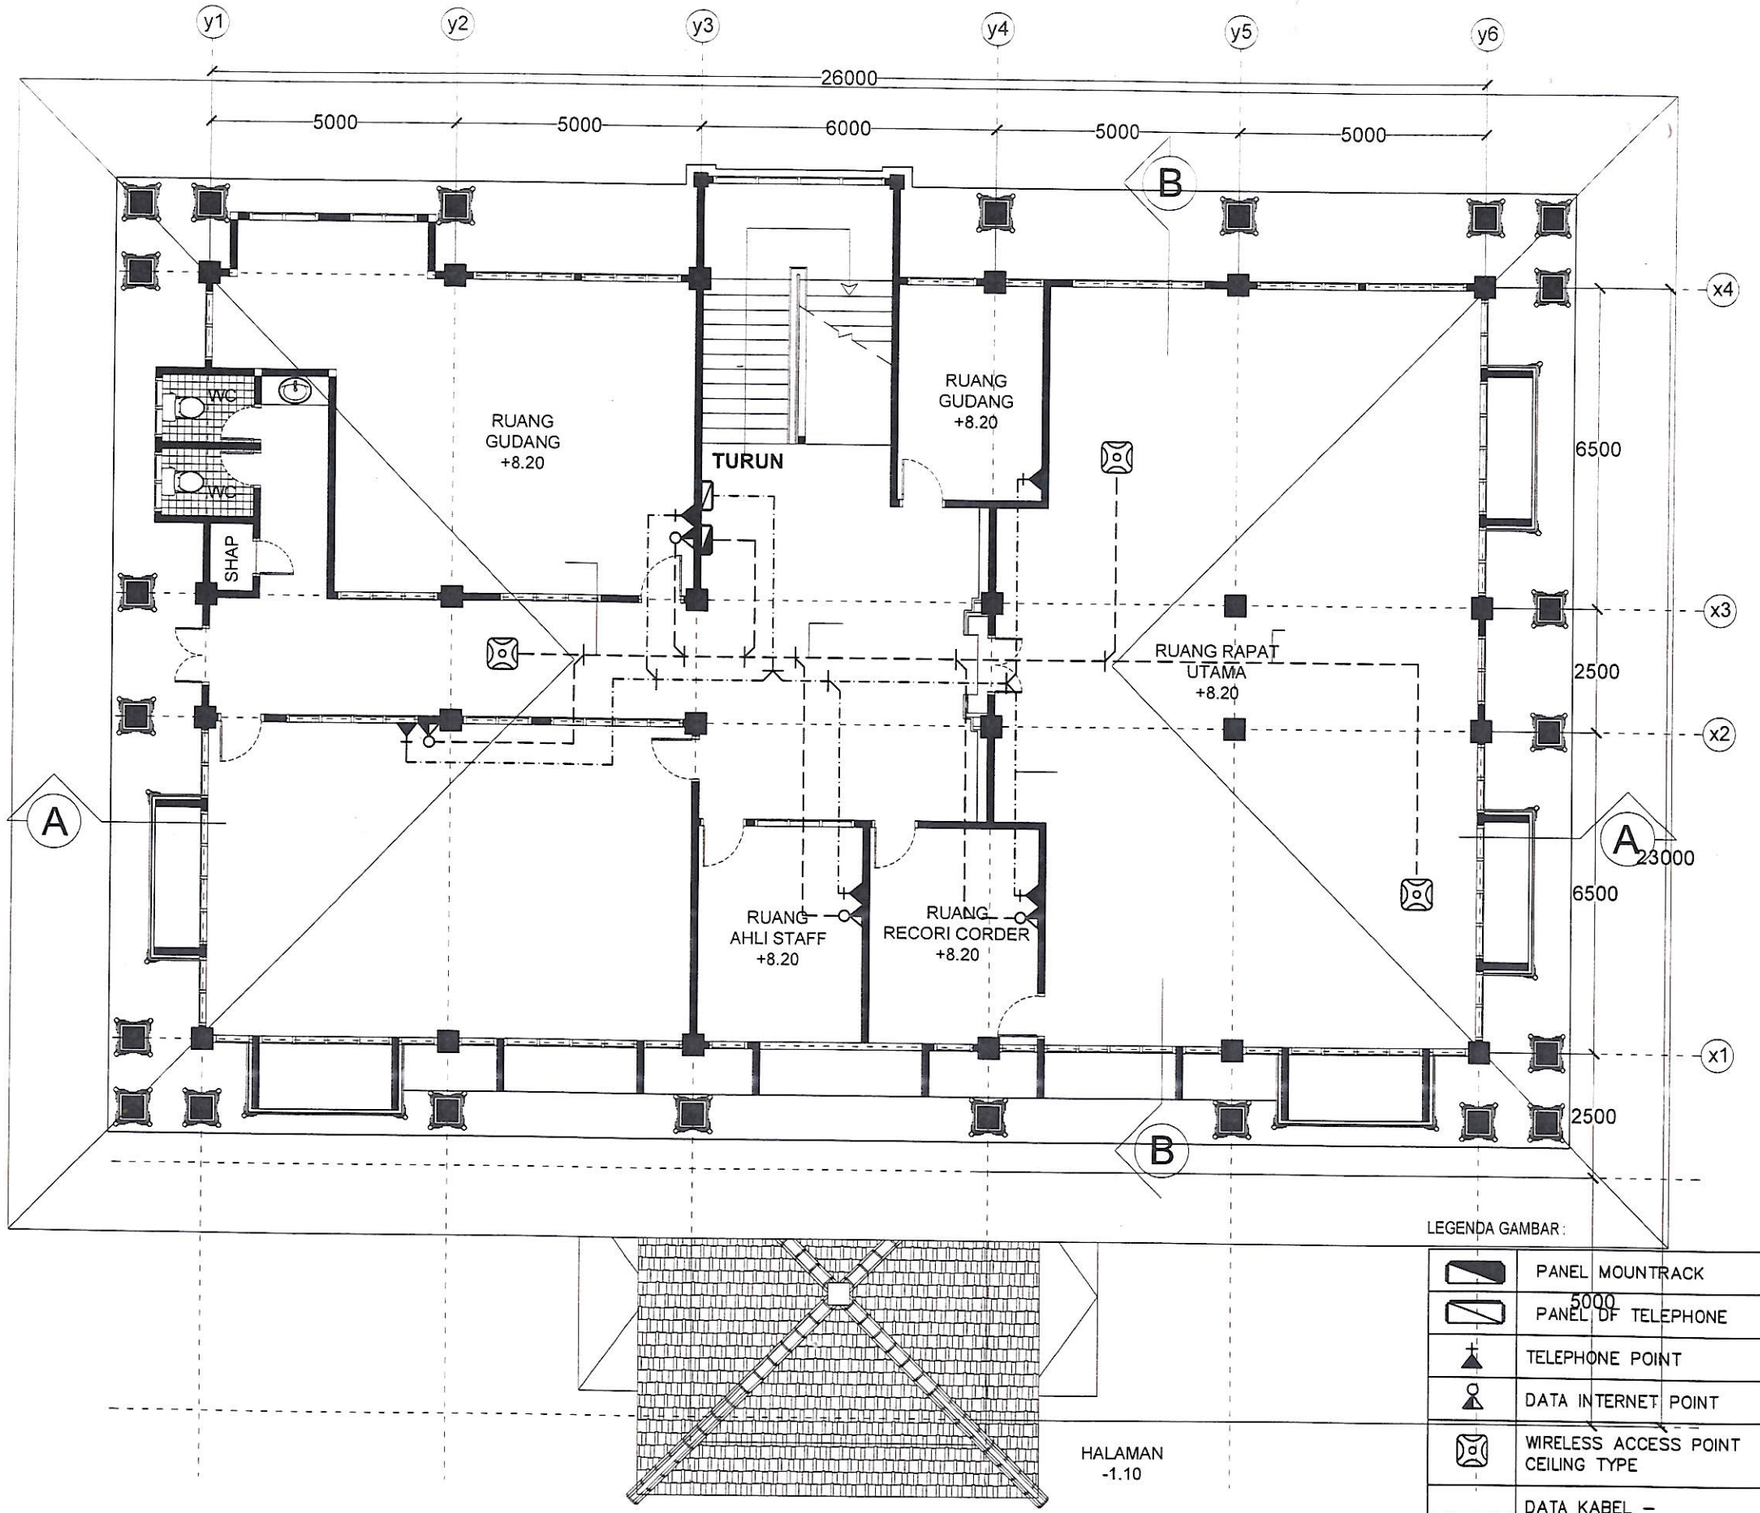

DENAH RENCANA LT.3
Skala 1:125

LEGENDA GAMBAR :

	PANEL MOUNTRACK
	PANEL DF TELEPHONE
	TELEPHONE POINT
	DATA INTERNET POINT
	WIRELESS ACCESS POINT CEILING TYPE
-----	DATA KABEL – UTP CAT–6 + HIC
-.-.-	KABEL TELEPHONE – ITC 2 x 2 x 0,6 MM2 + HIC

BPBD PROVINSI BALI
BADAN PENANGGULANGAN BENCANA DAERAH

KEGIATAN :
BELANJA MODAL GEDUNG DAN BANGUNAN

PEKERJAAN :
BANGUNAN GEDUNG KANTOR

LOKASI :
BPBD PROVINSI BALI, DENPASAR

DISETUJUI :
PEJABAT PELAKSANA TEKNIS KEGIATAN (PPTK)

Dr. I Gede Agung Teja Bhusana Yadnya, SSTP., M.Si
NIP. 1[redacted]

MENGETAHUI :
KEPALA DINAS BPBD PROVINSI BALI / PENGGUNA ANGGARAN

Dr. Drs. I Made Rentin, AP.,M.Si.
NIP. 1[redacted]


PT. DANA SULARSA CIPTA

Ir. I Ketut Budiasa, MM, MT, IAI
Direktur

NAMA GAMBAR:
DENAH RENCANA LANTAI 3

TAHUN	2023
SKALA	NOT TO SCALE
NO. LEMBAR	JML. LEMBAR

JABATAN	NAMA	PARAF
TL	I Made Sika ,ST.	
AHLI TEKNIK BANGUNAN GEDUNG	Cahyo Arief Praptopo,ST.	
AHLI ME	Dewa Putu Dina Suparyawan, ST.	
AHLI K3 KONTRUKSI	I Gede Gunawan, ST.	

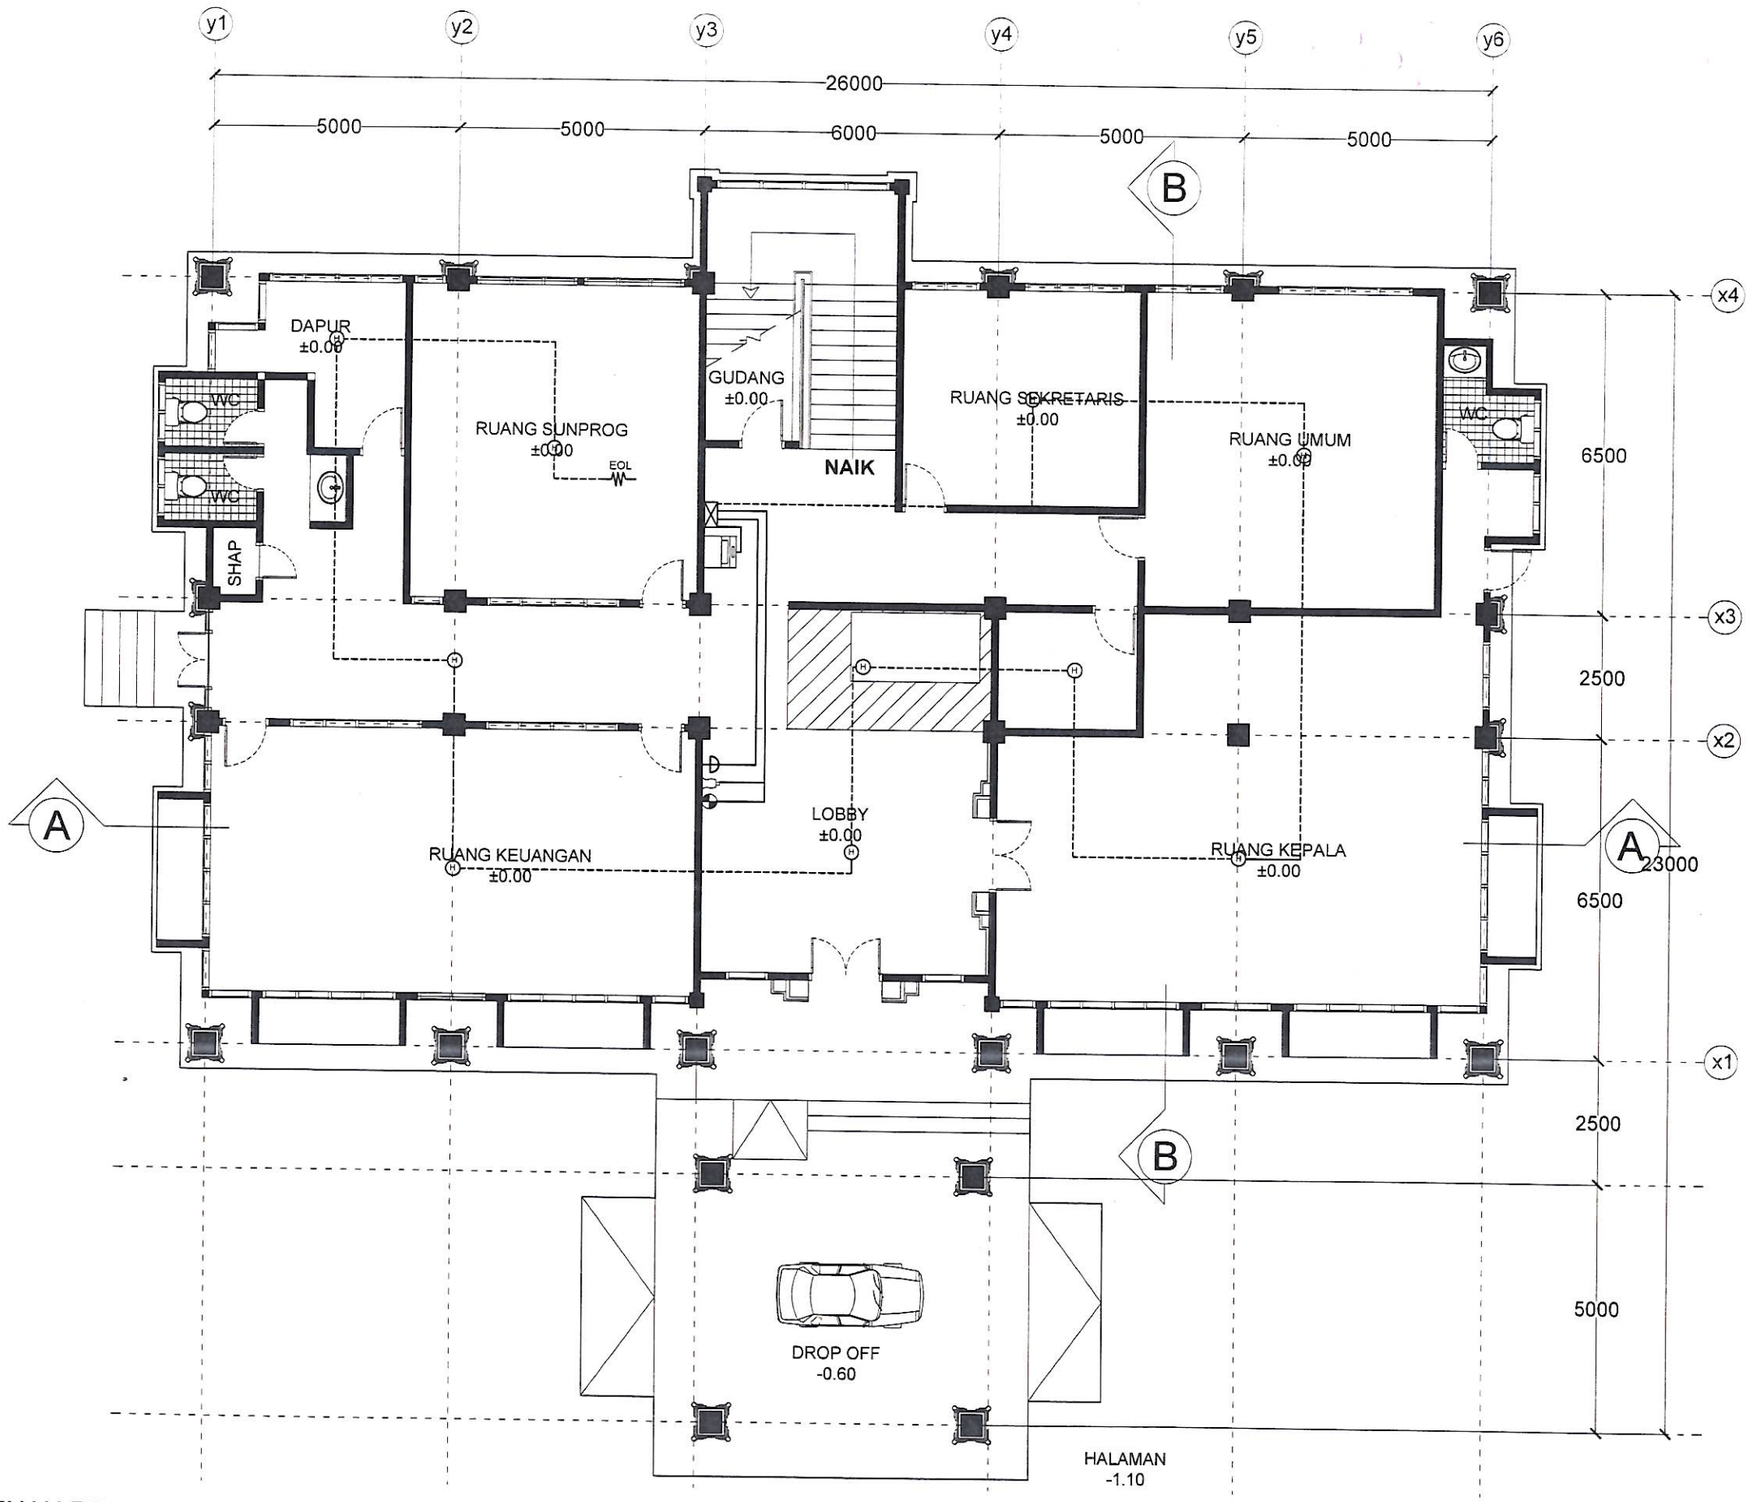

DENAH RENCANA LT.1
Skala 1:125

BPBD PROVINSI BALI
BADAN PENANGGULANGAN BENCANA DAERAH

KEGIATAN :
BELANJA MODAL GEDUNG DAN BANGUNAN

PEKERJAAN :
BANGUNAN GEDUNG KANTOR

LOKASI :
BPBD PROVINSI BALI, DENPASAR

DISETUJUI :
PEJABAT PELAKSANA TEKNIS KEGIATAN (PPTK)

Dr. I Gede Agung Teja Bhusana Yadnya, SSTP., M.Si
NIP. 1[redacted]

MENGETAHUI
KEPALA DINAS BPBD PROVINSI BALI / PENGGUNA ANGGARAN

Dr. Drs. I Made Rentin, AP.,M.Si.
NIP. [redacted]


PT. DANA SULARSA CIPTA

Ir. I Ketut Sudiasa ,MM.,MT.,IAI
Direktur

NAMA GAMBAR:
DENAH RENCANA LANTAI 1

TAHUN	2023
SKALA	NOT TO SCALE
NO. LEMBAR	JML. LEMBAR

JABATAN	NAMA	PARAF
TL	I Made Sika ,ST.	
AHLI TEKNIK BANGUNAN GEDUNG	Cahyo Arief Praptopo,ST.	
AHLI ME	Dewa Putu Dina Suparyawan, ST.	
AHLI K3 KONTRUKSI	I Gede Gunawan, ST.	

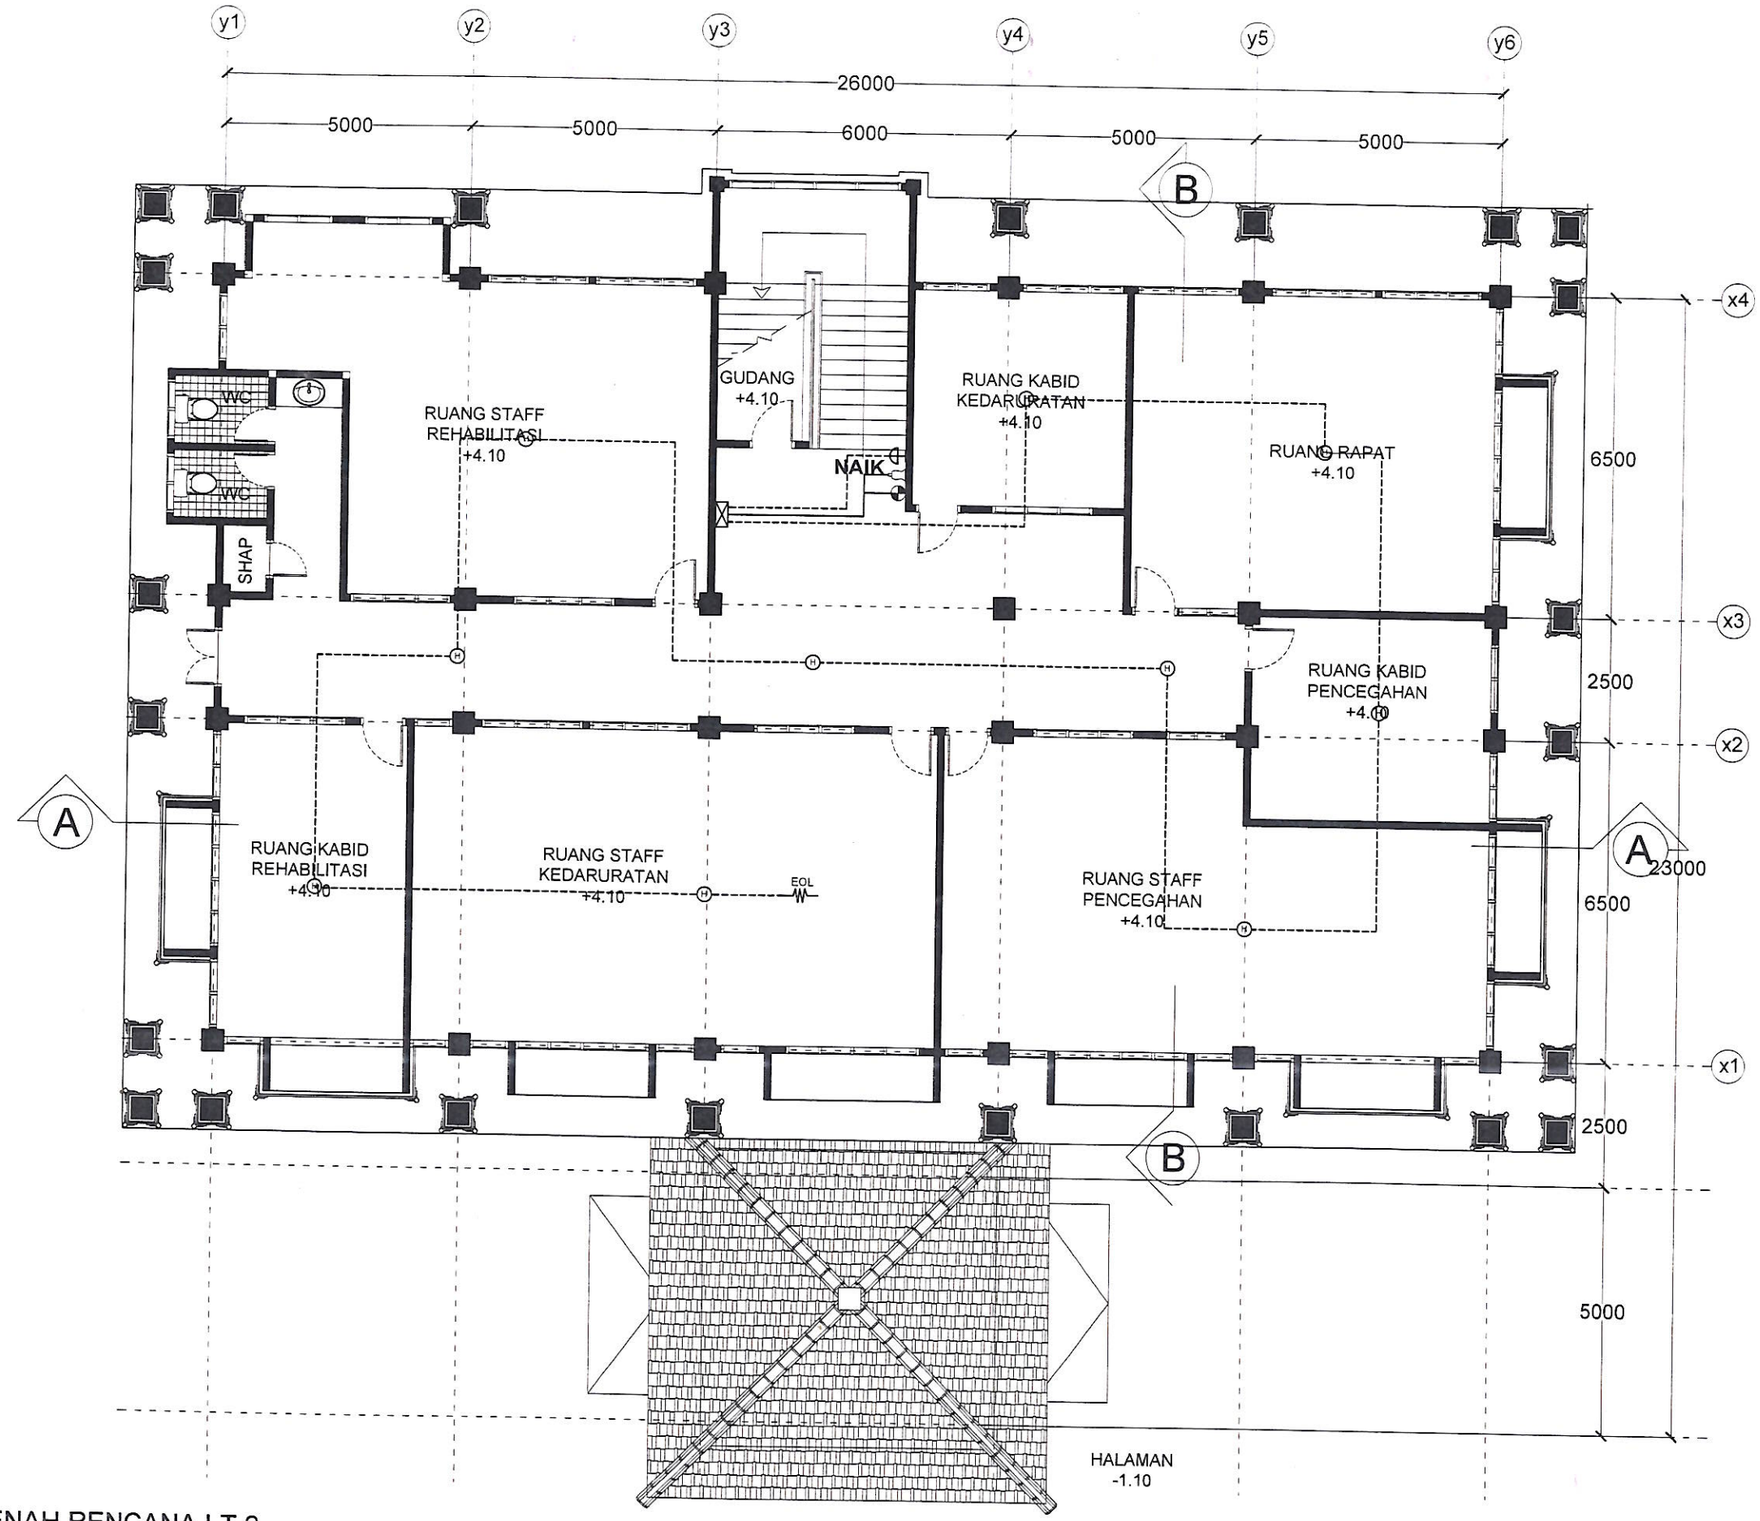

DENAH RENCANA LT.2
Skala 1:125

BPBD PROVINSI BALI
BADAN PENANGGULANGAN BENCANA DAERAH

KEGIATAN :
BELANJA MODAL GEDUNG DAN BANGUNAN

PEKERJAAN :
BANGUNAN GEDUNG KANTOR

LOKASI :
BPBD PROVINSI BALI, DENPASAR

DISETUJUI :
PEJABAT PELAKSANA TEKNIS KEGIATAN (PPTK)

Dr. I Gede Agung Teja Bhusana Yadnya, SSTP., M.Si
NIP. 1[redacted]

MENGETAHUI :
KEPALA DINAS BPBD PROVINSI BALI / PENGGUNA ANGGARAN

Dr. Drs. I Made Rentin, AP.,M.Si.
NIP. 1[redacted]


PT. DANA SULARSA CIPTA
PT. DANA SULARSA CIPTA
CONSULTANT ENGINEERING
Ir. I Ketut Budiasa ,MM.,MT.,IAI
Direktur

NAMA GAMBAR:

DENAH RENCANA LANTAI 2

TAHUN	2023
SKALA	NOT TO SCALE
NO. LEMBAR	JML. LEMBAR

JABATAN	NAMA	PARAF
TL	I Made Sika ,ST.	
AHLI TEKNIK BANGUNAN GEDUNG	Cahyo Arief Praptopo,ST.	
AHLI ME	Dewa Putu Dina Suparyawan, ST.	
AHLI K3 KONTRUKSI	I Gede Gunawan, ST.	

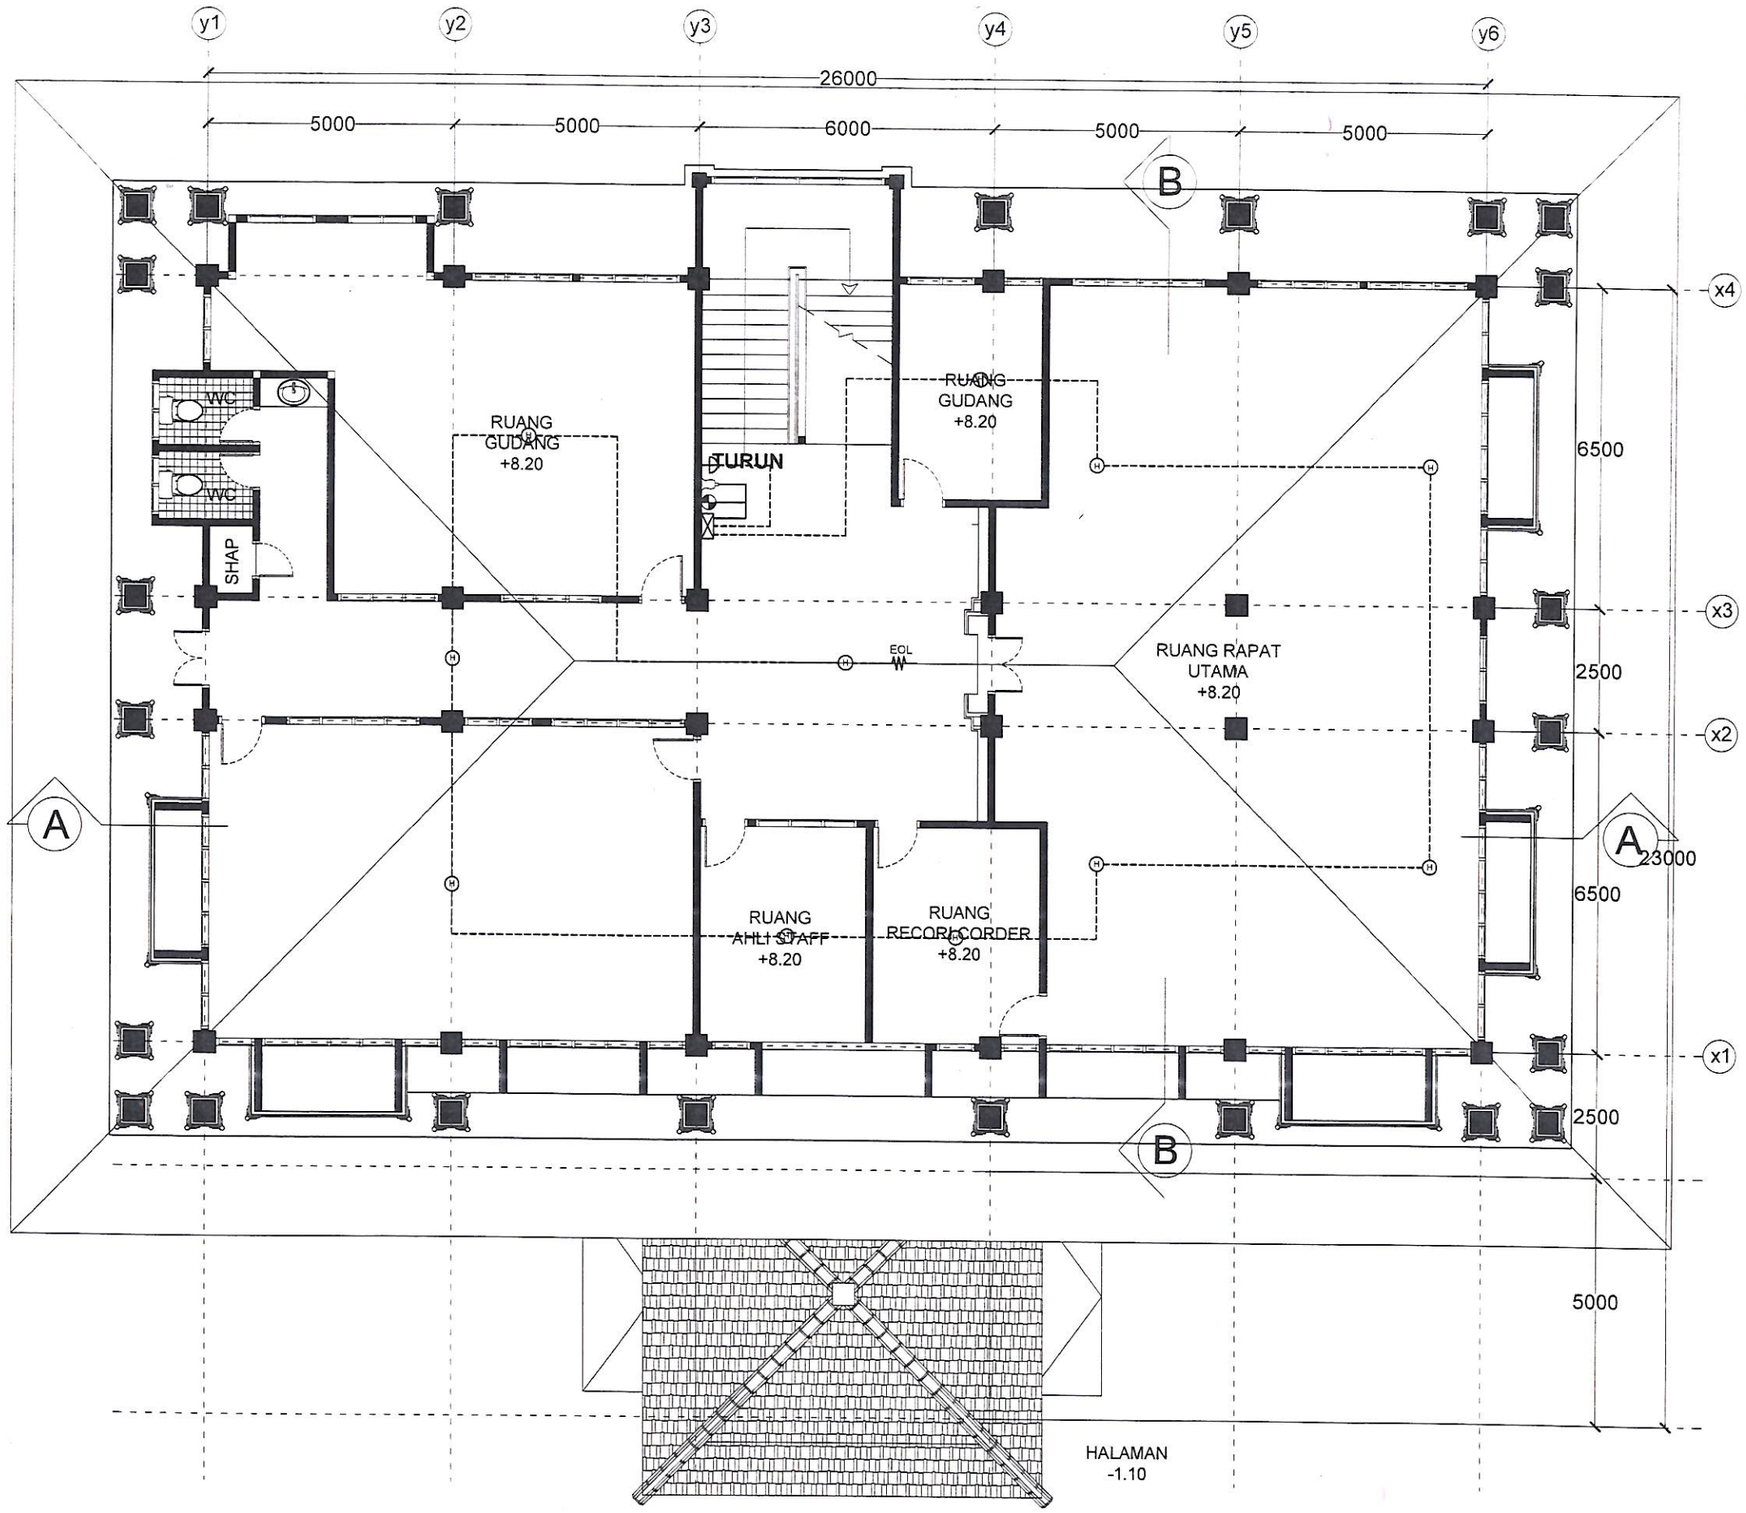

DENAH RENCANA LT.3
Skala 1:125

BPBD PROVINSI BALI
BADAN PENANGGULANGAN BENCANA DAERAH

KEGIATAN :
BELANJA MODAL GEDUNG DAN BANGUNAN

PEKERJAAN :
BANGUNAN GEDUNG KANTOR

LOKASI :
BPBD PROVINSI BALI, DENPASAR

DISETUJUI :

PEJABAT PELAKSANA TEKNIS KEGIATAN (PPTK)

Dr. I Gede Agung Teja Bhusana Yadnya, SSTP., M.Si
NIP. 1[redacted]

MENGETAHUI :

KEPALA DINAS BPBD PROVINSI BALI / PENGGUNA ANGGARAN

Dr. Drs. I Made Rentin, AP.,M.Si.
NIP. [redacted]


PT. DANA SULARSA CIPTA
PT. DANA SULARSA CIPTA
CONSULTANT ENGINEERING
Ir. I Ketut Budiasa, MM.,MT.,IAI
Direktur

NAMA GAMBAR:

DENAH RENCANA LANTAI 3

TAHUN	2023
SKALA	NOT TO SCALE
NO. LEMBAR	JML. LEMBAR

JABATAN	NAMA	PARAF
TL	I Made Sika ,ST.	
AHLI TEKNIK BANGUNAN GEDUNG	Cahyo Arief Praptopo,ST.	
AHLI ME	Dewa Putu Dina Suparyawan, ST.	
AHLI K3 KONTRUKSI	I Gede Gunawan, ST.	

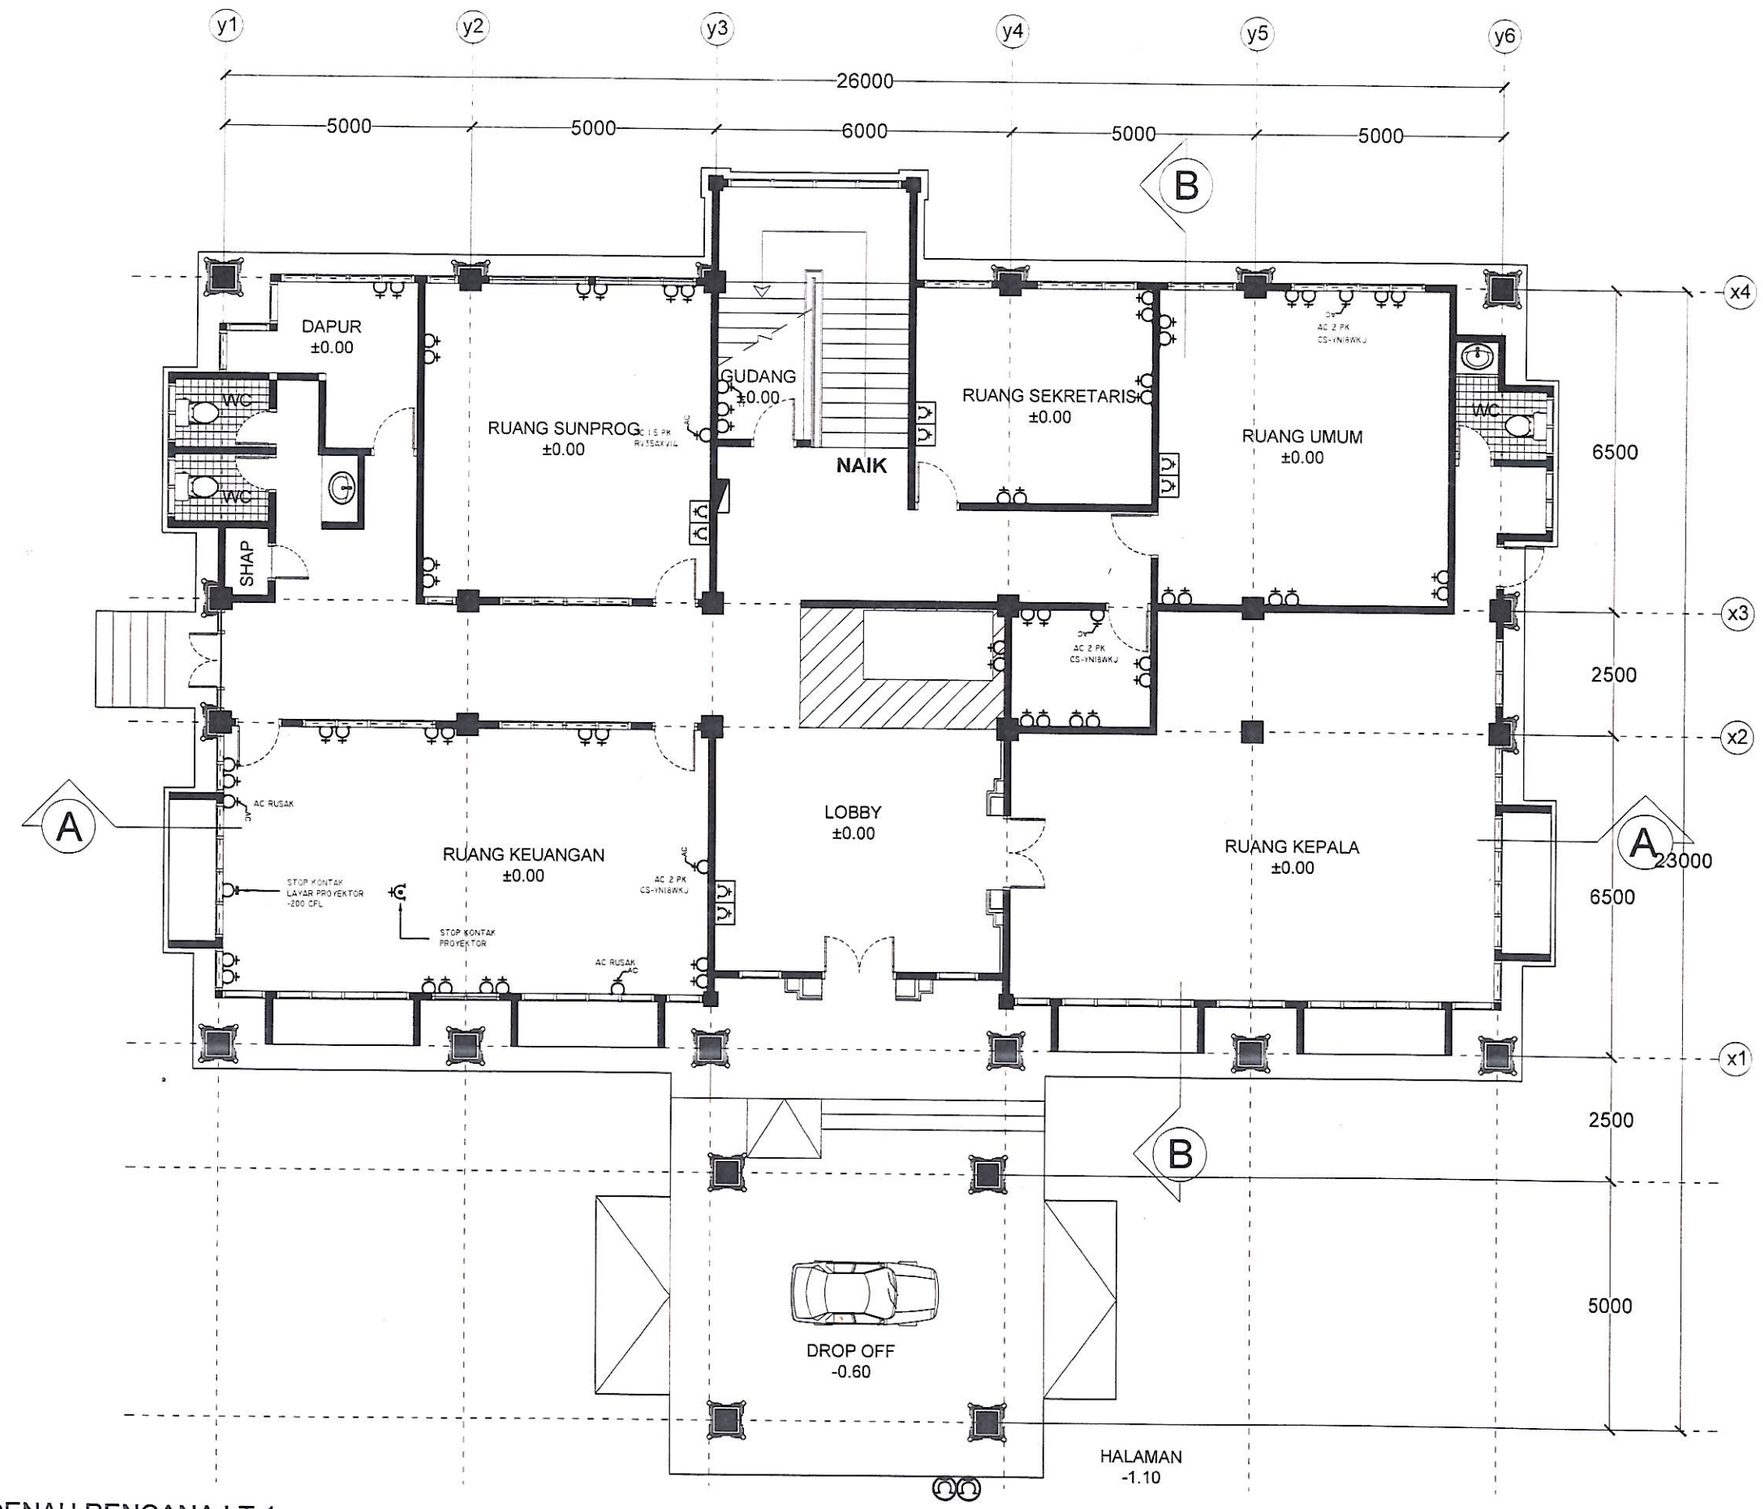

DENAH RENCANA LT.1
Skala 1:125

BPBD PROVINSI BALI
BADAN PENANGGULANGAN BENCANA DAERAH

KEGIATAN :
BELANJA MODAL GEDUNG DAN BANGUNAN

PEKERJAAN :
BANGUNAN GEDUNG KANTOR

LOKASI :
BPBD PROVINSI BALI, DENPASAR

DISETUJUI :
PEJABAT PELAKSANA TEKNIS KEGIATAN (PPTK)

Dr. I Gede Agung Teja Bhusana Yadnya, SSTP., M.Si
NIP. 1[redacted]

MENGETAHUI :
KEPALA DINAS BPBD PROVINSI BALI / PENGGUNA ANGGARAN


Dr. Drs. I Made Rentin, AP.,M.Si.
NIP. [redacted]

PT. DANA SULARSA CIPTA
Ir. I Ketut Budiasa, MM., MT., IAI.
Direktur

NAMA GAMBAR:
DENAH RENCANA LANTAI 1

TAHUN	2023
SKALA	NOT TO SCALE
NO. LEMBAR	JML. LEMBAR

JABATAN	NAMA	PARAF
TL	I Made Sika ,ST.	
AHLI TEKNIK BANGUNAN GEDUNG	Cahyo Arief Praptopo,ST.	
AHLI ME	Dewa Putu Dina Suparyawan, ST.	
AHLI K3 KONTRUKSI	I Gede Gunawan, ST.	

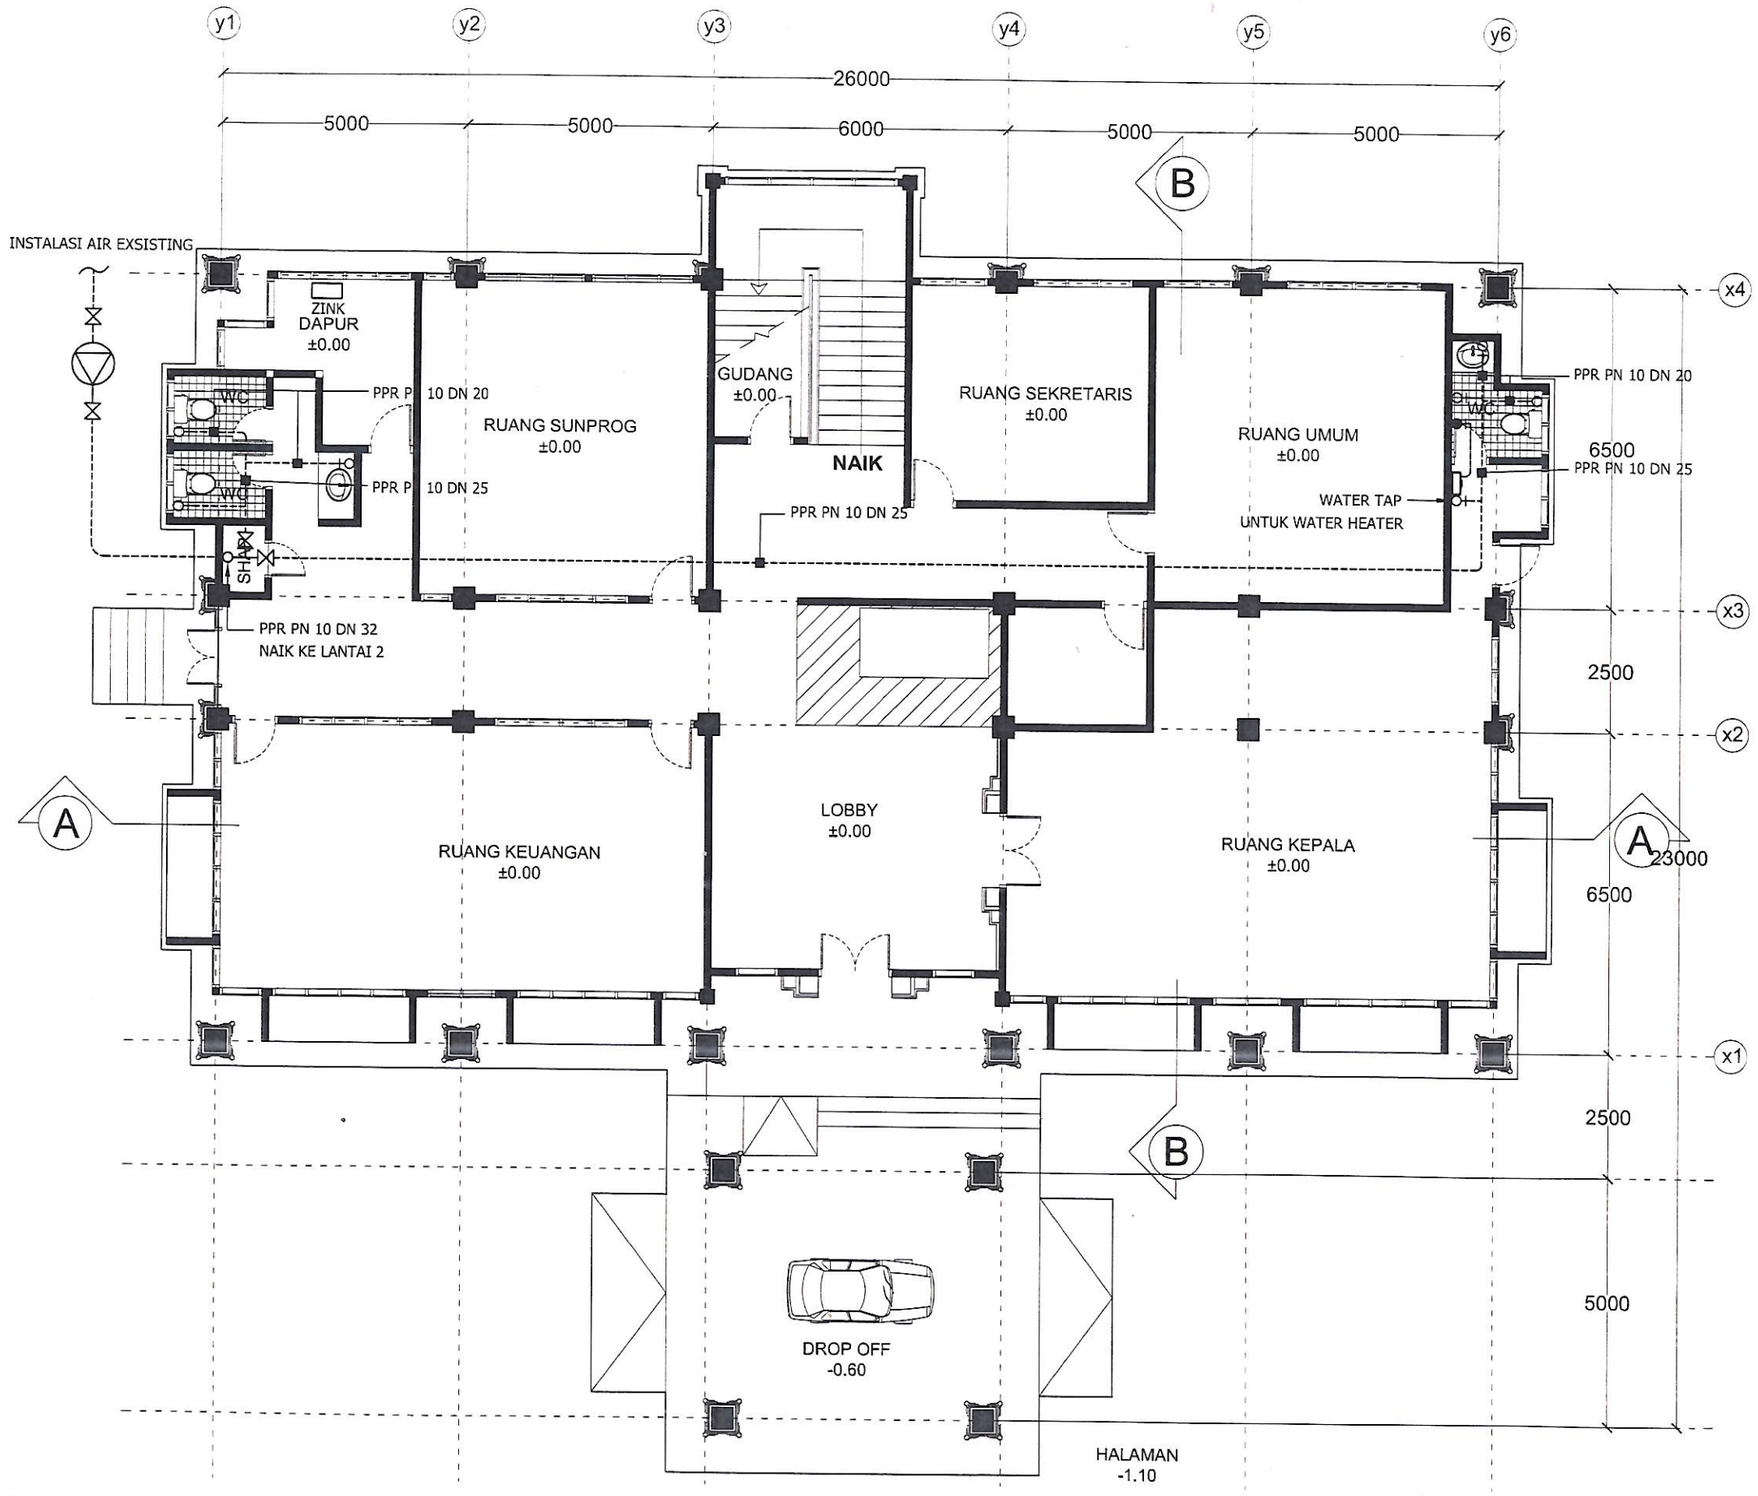

DENAH RENCANA LT.1
Skala 1:125

BPBD PROVINSI BALI
BADAN PENANGGULANGAN BENCANA DAERAH

KEGIATAN :
BELANJA MODAL GEDUNG DAN BANGUNAN

PEKERJAAN :
BANGUNAN GEDUNG KANTOR

LOKASI :
BPBD PROVINSI BALI, DENPASAR

DISETUJUI :
PEJABAT PELAKSANA TEKNIS KEGIATAN (PPTK)

Dr. I Gede Agung Teja Bhusana Yadnya, SSTP., M.Si
NIP. 1[redacted]

MENGETAHUI :
KEPALA DINAS BPBD PROVINSI BALI / PENGGUNA ANGGARAN

Dr. Drs. I Made Rentin, AP.,M.Si.
NIP. [redacted]

PT. DANA SULARSA CIPTA
ENGINEERING


Ir. I Ketut Budiasa, MM.,MT.,IAI
Direktur

NAMA GAMBAR:

DENAH RENCANA LANTAI 1

TAHUN	2023
SKALA	NOT TO SCALE
NO. LEMBAR	JML. LEMBAR

JABATAN	NAMA	PARAF
TL	I Made Sika ,ST.	
AHLI TEKNIK BANGUNAN GEDUNG	Cahyo Arief Praptopo,ST.	
AHLI ME	Dewa Putu Dina Suparyawan, ST.	
AHLI K3 KONTRUKSI	I Gede Gunawan, ST\	

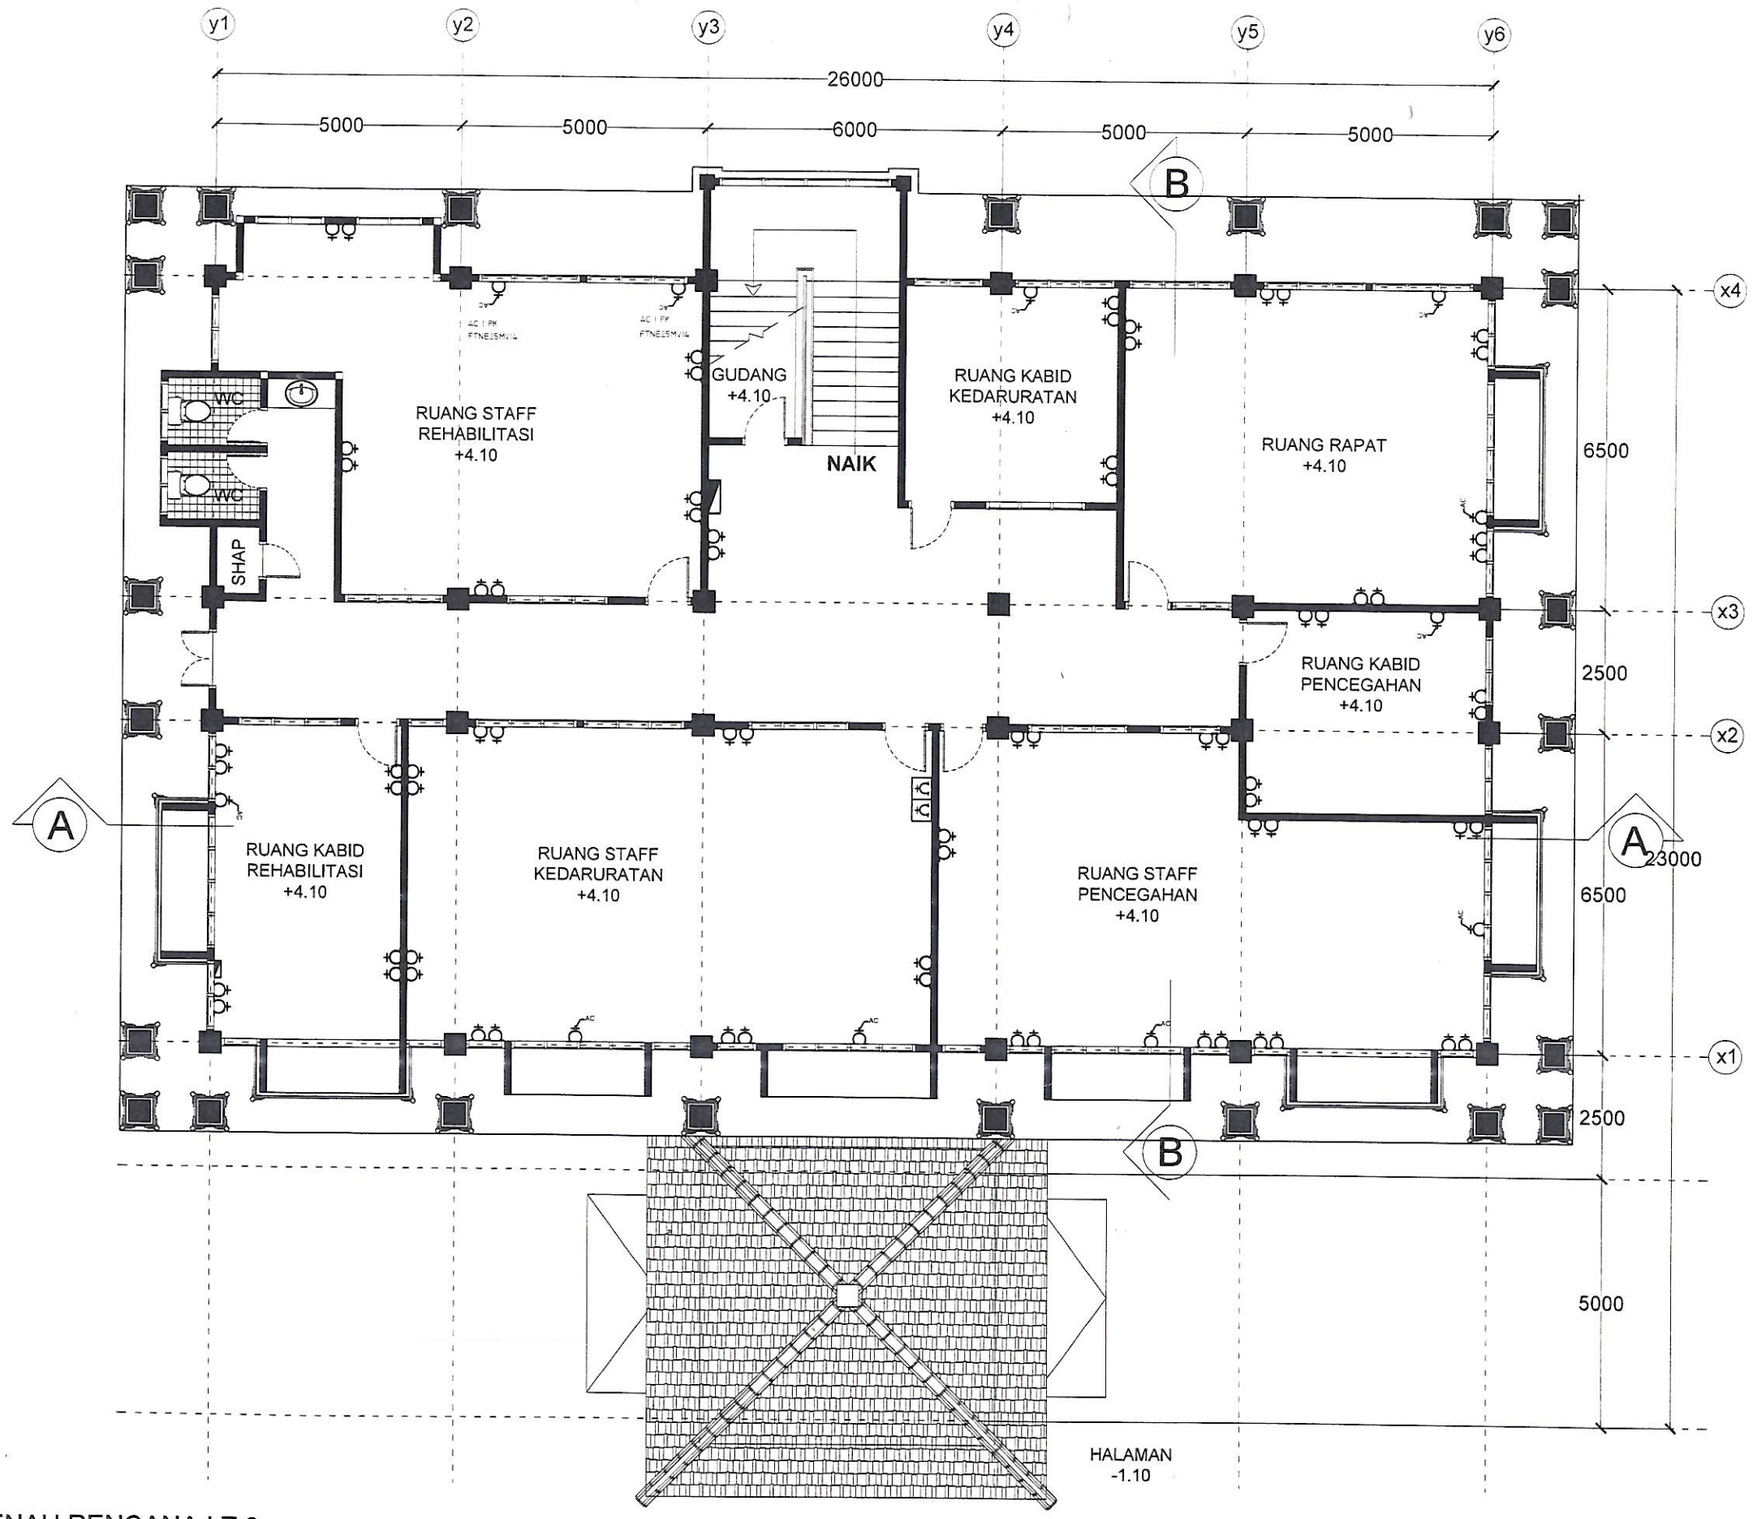

DENAH RENCANA LT.2
Skala 1:125

BPBD PROVINSI BALI
BADAN PENANGGULANGAN BENCANA DAERAH

KEGIATAN :
BELANJA MODAL GEDUNG DAN BANGUNAN

PEKERJAAN :
BANGUNAN GEDUNG KANTOR

LOKASI :
BPBD PROVINSI BALI, DENPASAR

DISETUJUI :
PEJABAT PELAKSANA TEKNIS KEGIATAN (PPTK)

Dr. I Gede Agung Teja Bhusana Yadnya, SSTP., M.Si
NIP. [redacted]

MENGETAHUI :
KEPALA DINAS BPBD PROVINSI BALI / PENGGUNA ANGGARAN

Drs. I Made Rentin, AP., M.Si
NIP. [redacted]


PT. DANA SUDARSA CIPTA
PT. DANA SUDARSA CIPTA ENGINEERING
Ir. I Ketut Budiasa ,MM.,MT.,IAI
Direktur

NAMA GAMBAR:

DENAH RENCANA LANTAI 2

TAHUN	2023
SKALA	NOT TO SCALE
NO. LEMBAR	JML. LEMBAR

JABATAN	NAMA	PARAF
TL	I Made Sika ,ST.	
AHLI TEKNIK BANGUNAN GEDUNG	Cahyo Arief Praptopo,ST.	
AHLI ME	Dewa Putu Dina Suparyawan, ST.	
AHLI KONTRUKSI	I Gede Gunawan, ST.	

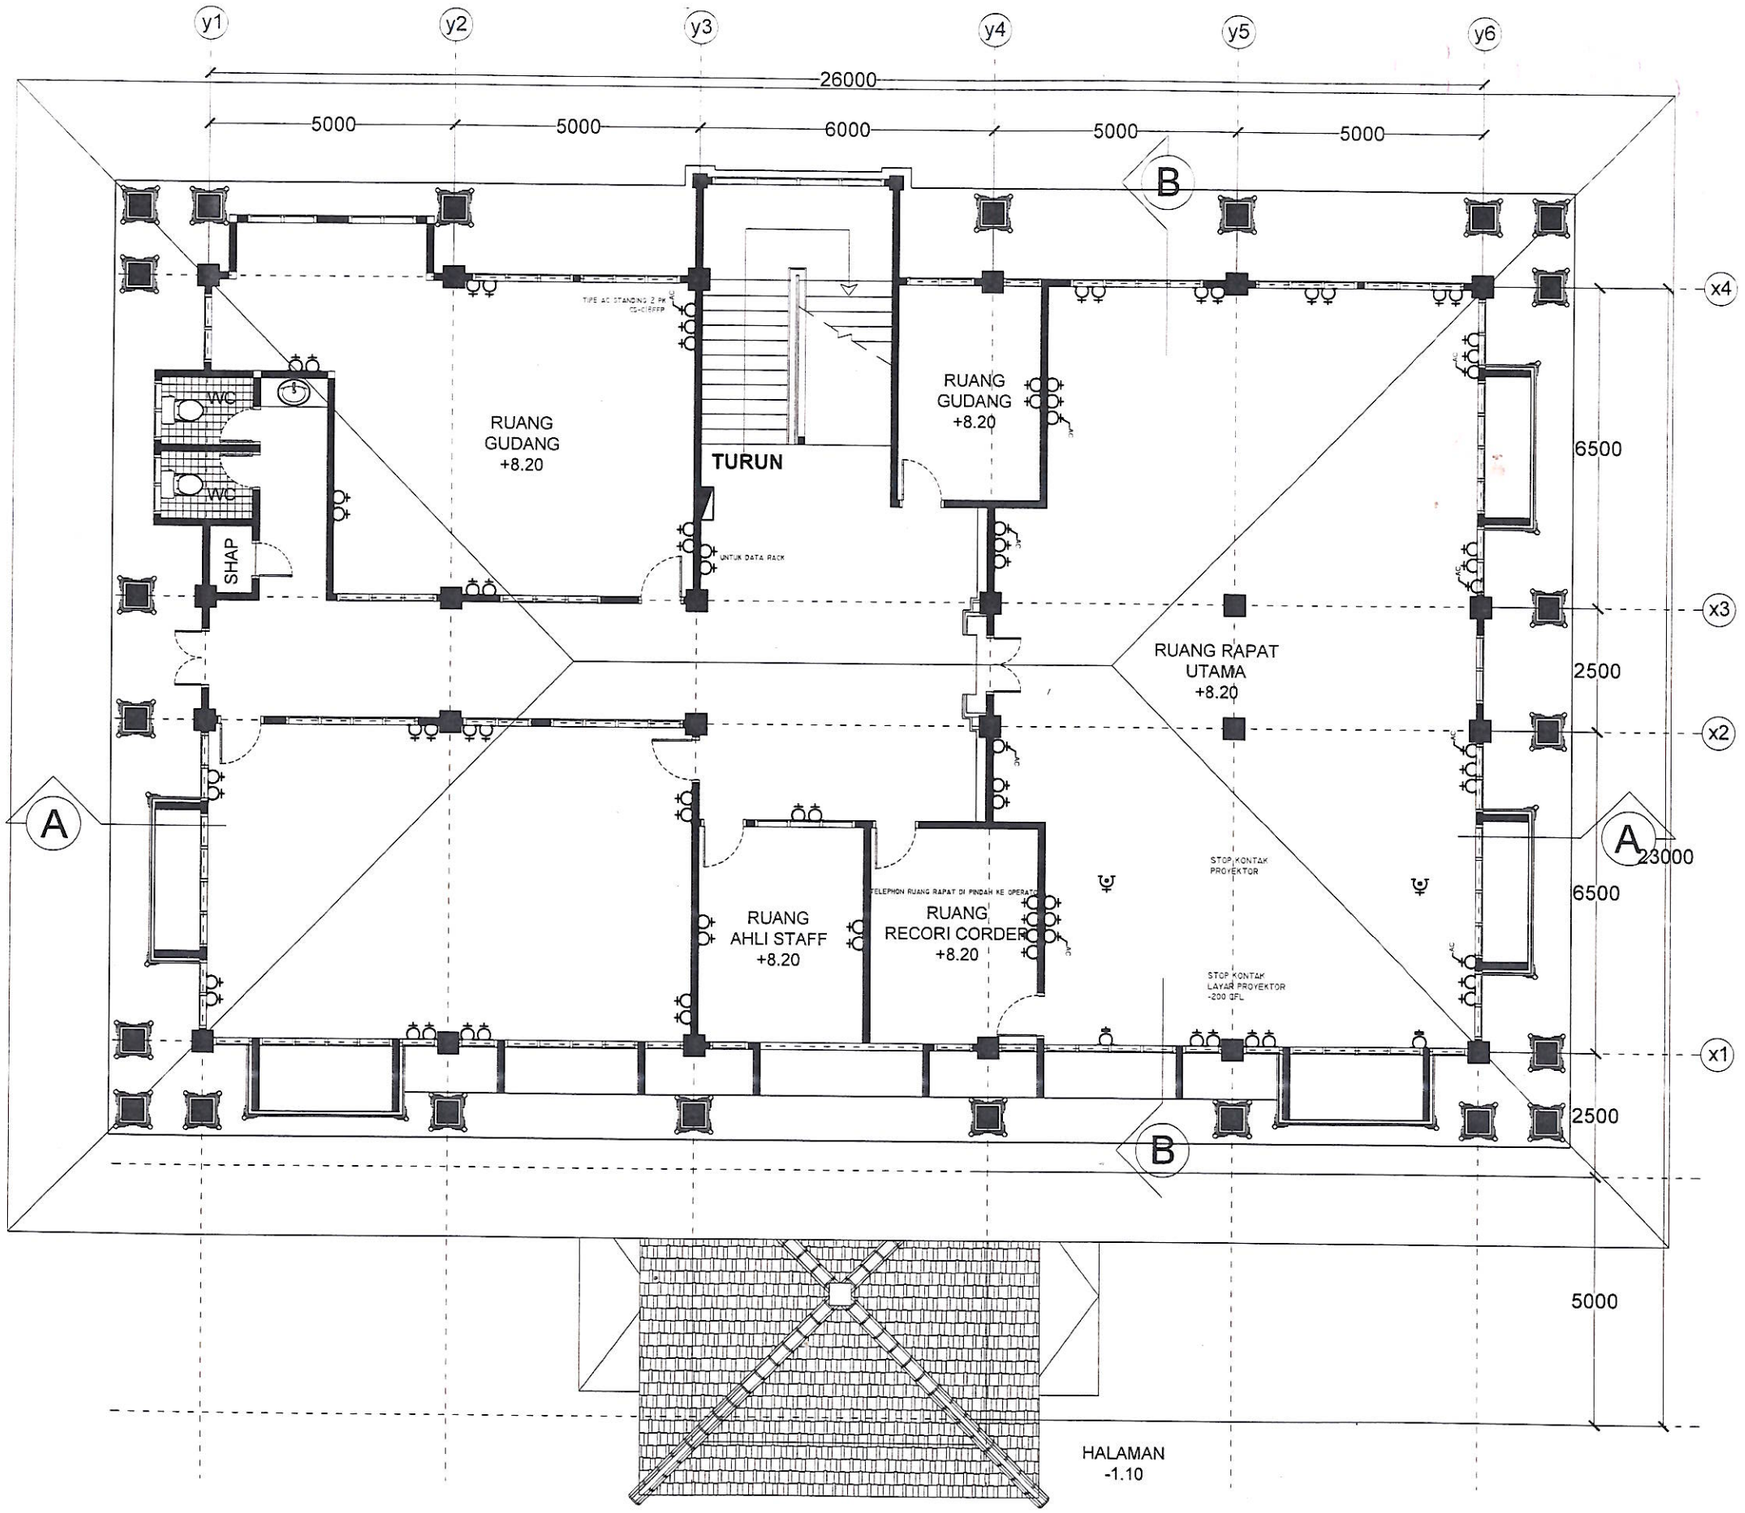

DENAH RENCANA LT.3
Skala 1:125

BPBD PROVINSI BALI
BADAN PENANGGULANGAN BENCANA DAERAH

KEGIATAN :
BELANJA MODAL GEDUNG DAN BANGUNAN

PEKERJAAN :
BANGUNAN GEDUNG KANTOR

LOKASI :
BPBD PROVINSI BALI, DENPASAR

DISETUJUI :
PEJABAT PELAKSANA TEKNIS KEGIATAN (PPTK)

Dr. I Gede Agung Teja Bhusana Yadnya, SSTP., M.Si
NIP. 1[redacted]

MENGETAHUI :
KEPALA DINAS BPBD PROVINSI BALI / PENGGUNA ANGGARAN

Dr. Drs. I Made Rentin, AP.,M.Si.
NIP. 1[redacted]

PT. DANA SULARSA CIPTA
Ir.1 Ketut Budiasa ,MM.,MT.,IAI
Direktur

PT. DANA SULARSA CIPTA CONSULTANT ENGINEERING

NAMA GAMBAR:

DENAH RENCANA LANTAI 3

TAHUN	2023
SKALA	NOT TO SCALE
NO. LEMBAR	JML. LEMBAR

JABATAN	NAMA	PARAF
TL	I Made Sika ,ST.	
AHLI TEKNIK BANGUNAN GEDUNG	Cahyo Arief Praptopo,ST.	
AHLI ME	Dewa Putu Dina Suparyawan, ST.	
AHLI K3 KONTRUKSI	I Gede Gunawan, ST.	